


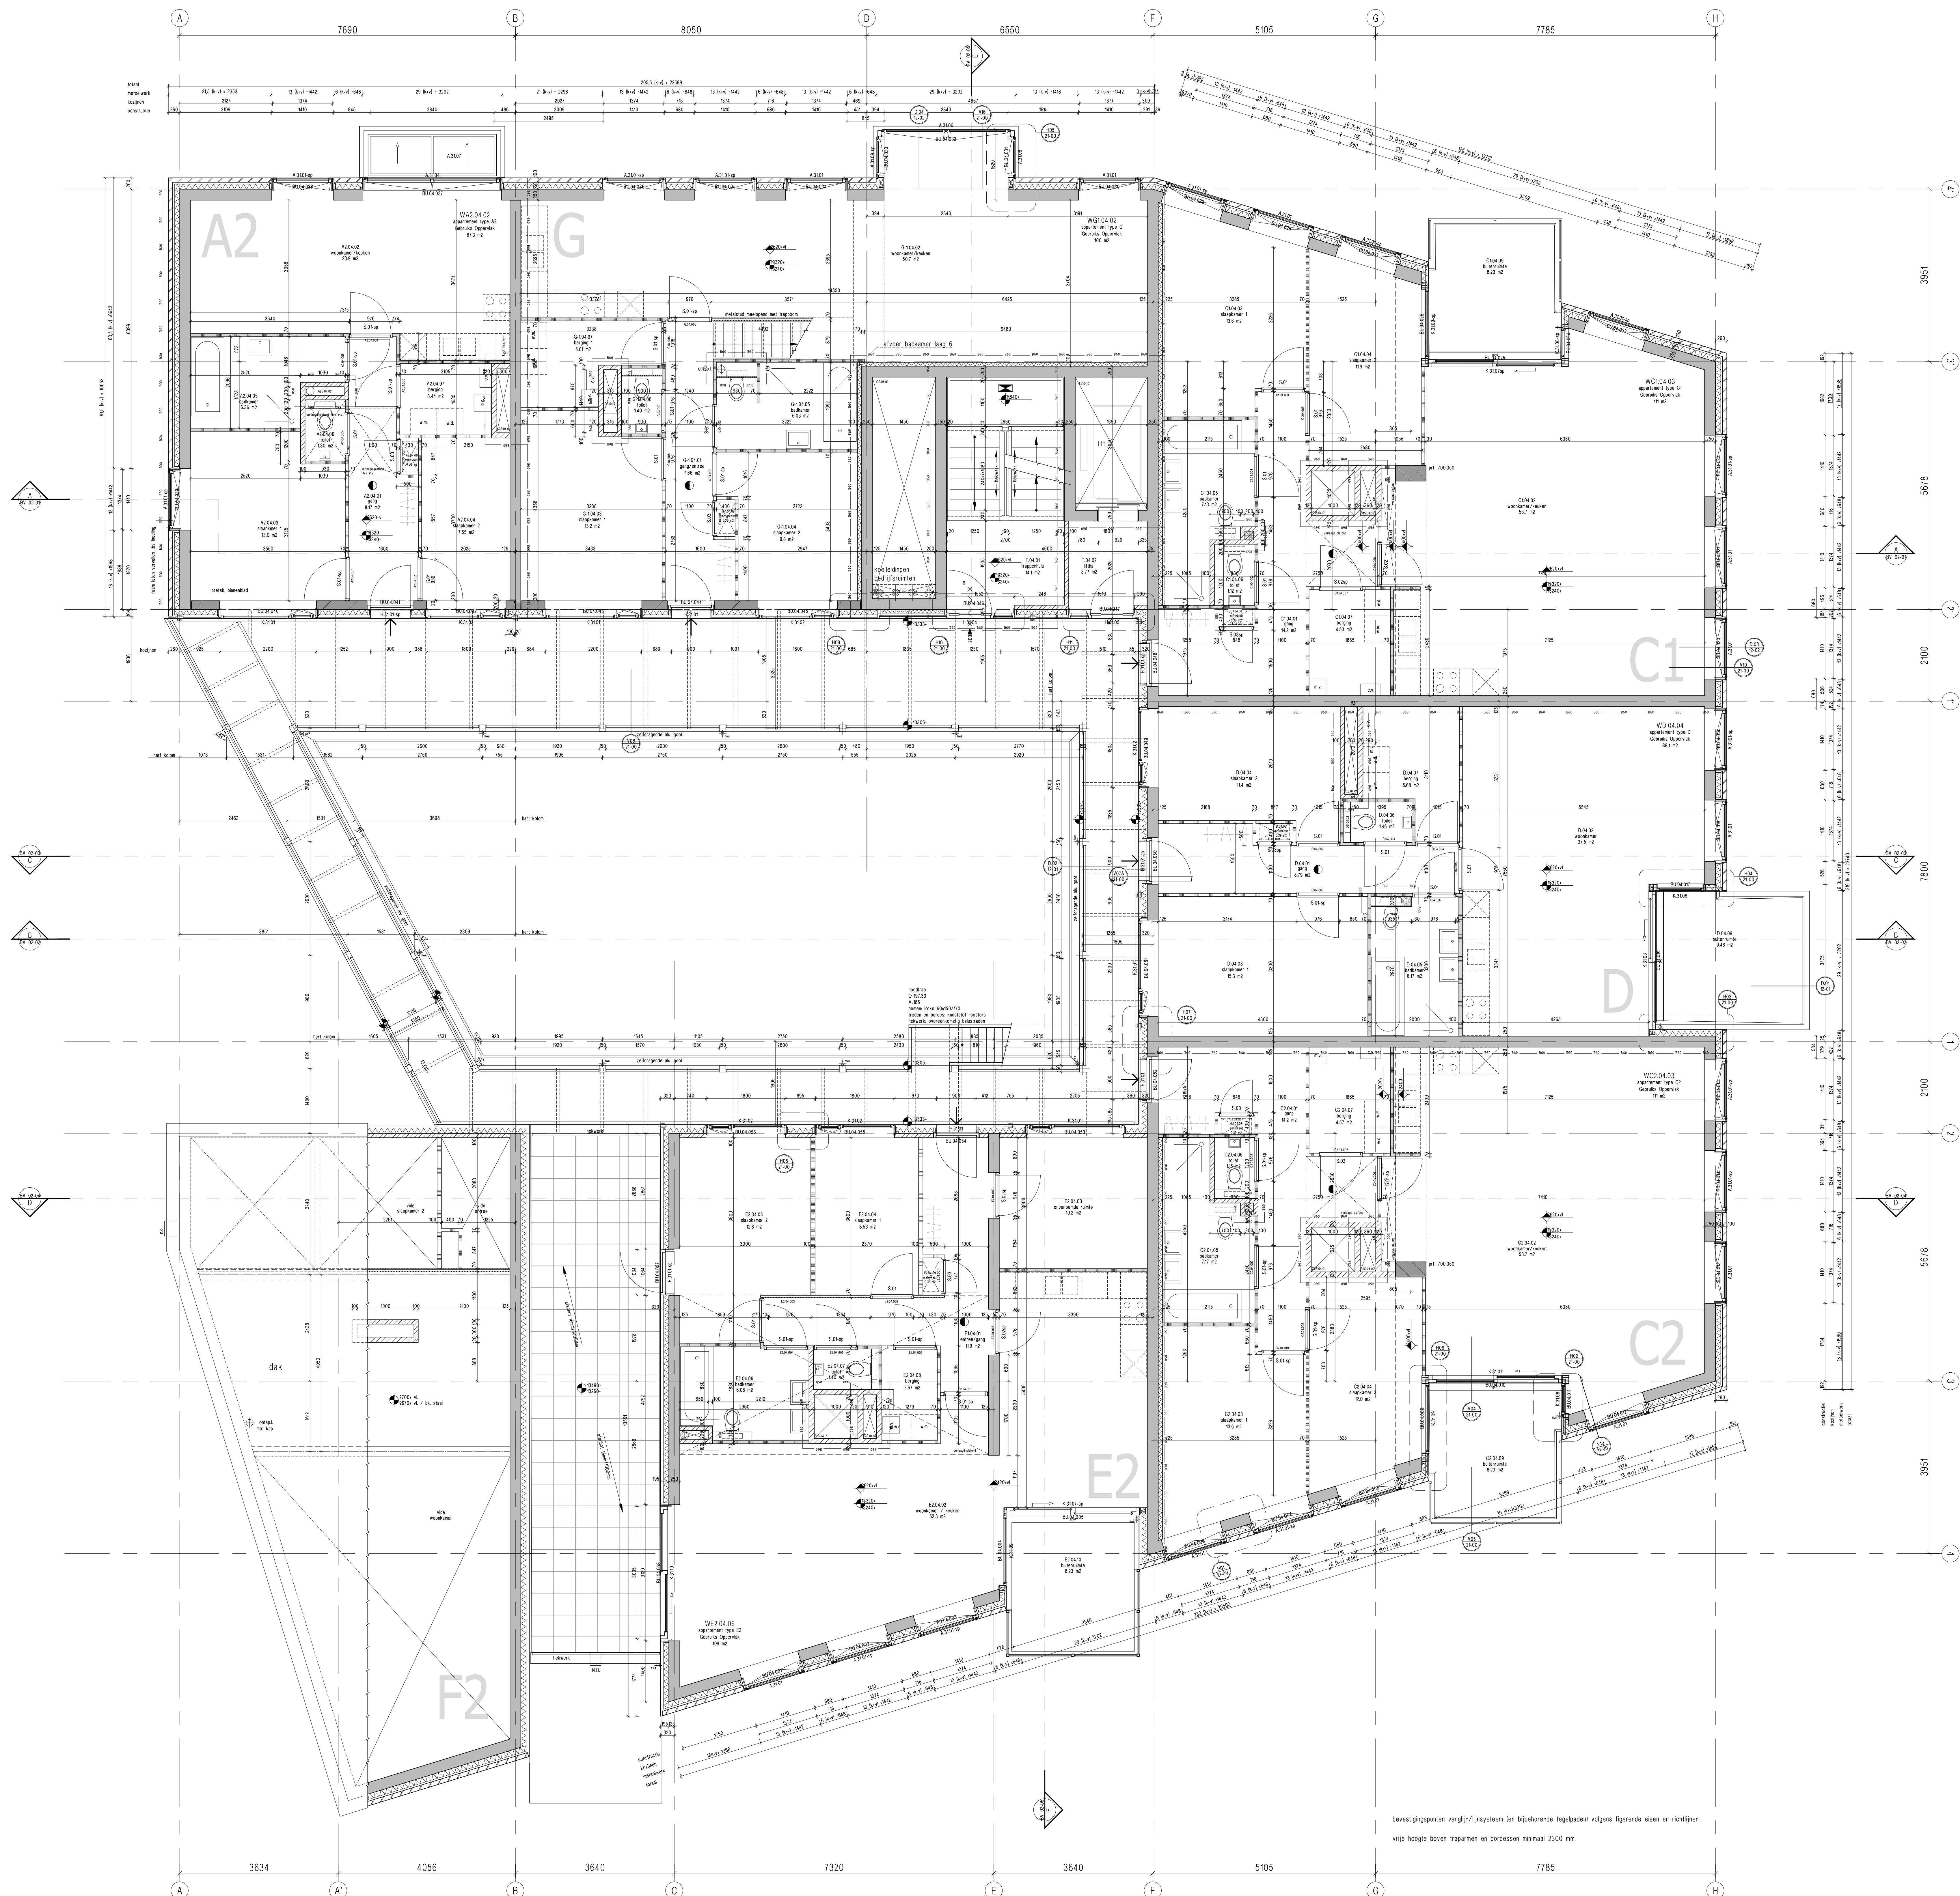

reenvooi blok 7

	metaalwerk buitenwand		lichte scheidingwand standaard
	in het werk gestort beton		lichte scheidingwand hydro
	prefab beton		lichte scheidingwand zwaar
	baksteen		metaalstud wand
	isolatie		


30 min. weerstand tegen brandrook en -overslag (labdoel)
een daarin opgenomen beweegbaar constructiedeel is zelfsluitend
60 min. weerstand tegen brandrook en -overslag (labdoel)
een daarin opgenomen beweegbaar constructiedeel is zelfsluitend
constructie 30 min. brandwerend eenzijdig
constructie 60 min. brandwerend tweezijdig
deur zelfsluitend
bovenkant afgeveerd vloer
bovenkant constructie } theoretische maten
onderkant constructie
onderkant plafond } theoretische maten
detailnummer
tekeningnummer
HWA diameter volgens opgave installatie adviseur
ventilatie(rooster) met netto doorklaat in cm2

definitieve opgave en uitvoering door installateur

aanduiding voor richtingsverandering van de vluchtweg (naar links)
uitgang
noodverlichting (installatie op noodstroom / verlichtingssterkte
groter of gelijk aan 1 lux)
brandingsgaspeil + brandmelder
rookmelder woningen

Brandveiligheids eisen
voor voorzieningen brandveiligheid zoals compartimentering, vluchtwegaanleiding, noodverlichting etc.
zie rapportage Wolf & Dikken adviseurs

Algemene eisen
Electra volgens nen 1010 en aanleiding nader te bepalen.
Waterdijng afgeveerd en aangepast volgens nen 1006.
Rookdijng afgeveerd en aangepast volgens nen 1008 en aangepast volgens nen 3275, 3276.
Rookdijng gescheiden stroom en te voeren volgens berekening installateur.
Waterdijng afgeveerd en aangepast volgens nen 1006.
Meerkeuze volgens woon metabele van nen 2768.
Daglichtinval volgens nen 2057.
Luchtdichtheid volgens nen 1087.
Geluidswering van buiten en de verschillende ruimten volgens nen 5077.
Woningen voorzien van inbraakwerend hang- en sluitwerk conform nen 5096.
Trappen afgeveerd conform afdeling 2.5 van het Bouwbesluit.
Rookmelders aan te brengen volgens nen 2555, aangepast op electra-net en onderling verboden.
Plaats en aantal dilatatie volgens opgave constructeur / steen leverancier.
Alle overige constructies onderdelen volgens berekening + tekening constructeur.
Plaats en aantal noodvertoer volgens opgave constructeur.
Alle deuren met vrije doorgang 800x200 mm, tenzij anders omschreven.
Perimeter l.v. 800x400 en bovenkant afgeveerd vloer.
Maatvoering in millimeters (mm) overeenkomstig NEN 3689.
Brandwerendheid constructie volgens tekening constructeur.
Binnenwand woningen gbo-blokken

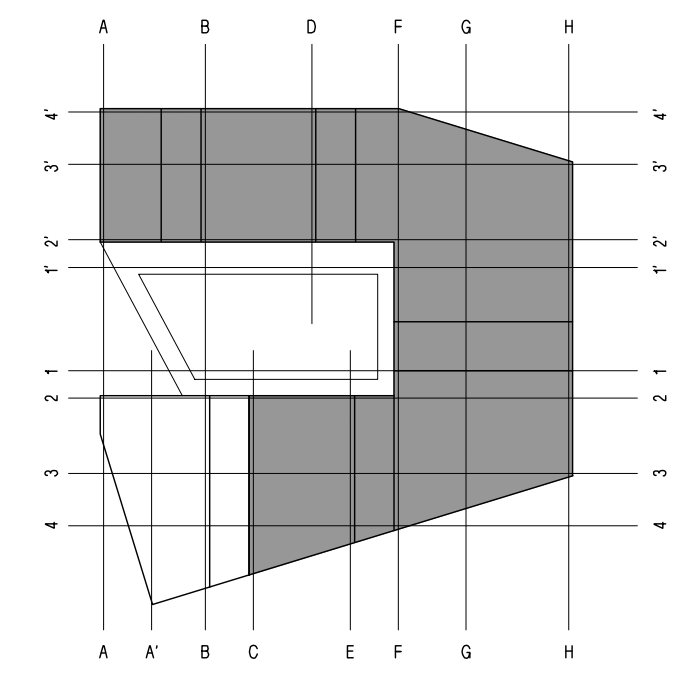

0 1 2 3 4 5 meter

OCP Ontwikkelingsmaatschappij Oostpoort B.V.
Opdrachtgever

HENK architecten bv
architect

Wolf Dikken adviseurs
installatie adviseur

Pieternus Bouwtechniek Almere bv
constructeur

B.M. Den Haag bv
architecten - en adviesbureau

Project Oostpoort Amsterdam
Blok 07
plattengrond
laag 4 13320+

fase bouwvoorstel
status definitief

blad blok 7
BV 01-04

schaal 1:50
formaat A0/A1
project nr. 2847
nr. 2847 B01 BV BK04
datum 31-08-2011 RK
wb.
wd.
wd.

Uitsnede 1:50
formaat A0/A1
project nr. 2847
nr. 2847 B01 BV BK04
datum 31-08-2011 RK
wb.
wd.
wd.

Uitsnede 1:50
formaat A0/A1
project nr. 2847
nr. 2847 B01 BV BK04
datum 31-08-2011 RK
wb.
wd.
wd.