


rowin petersma *etriguonityto* architects i.s.m. thomas elshuis
citythoughts

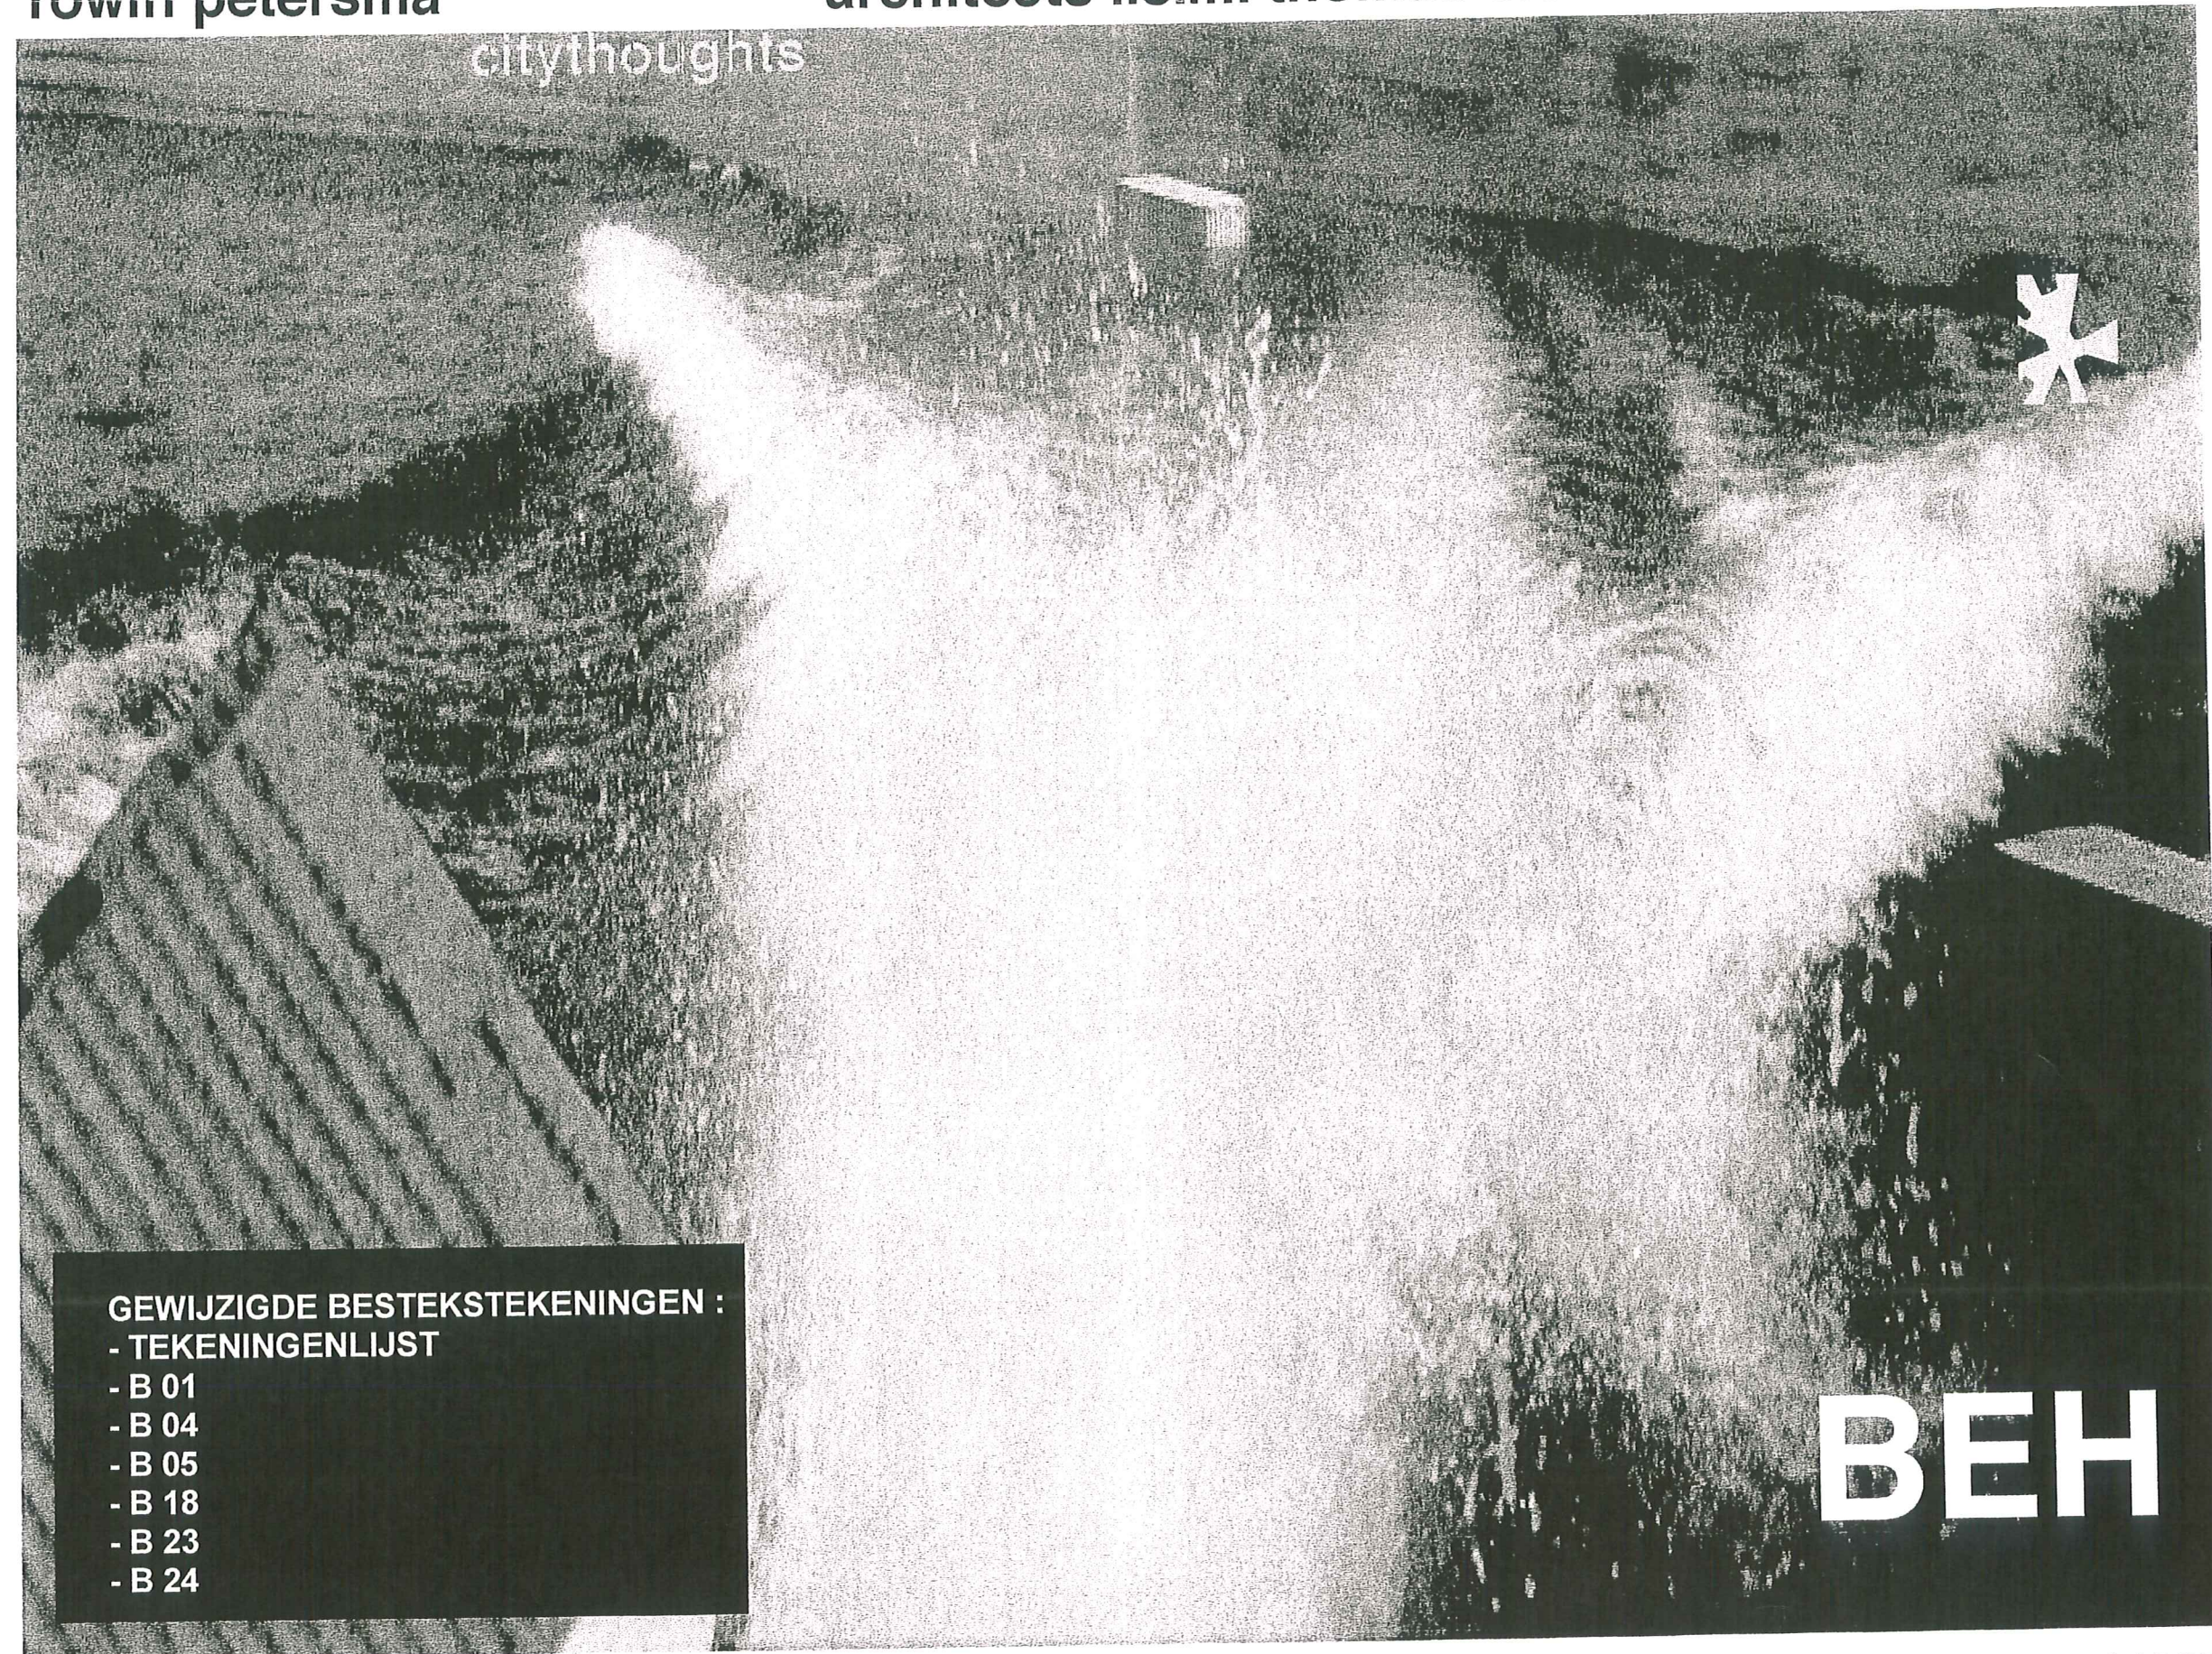

GEWIJZIGDE BESTEKTEKENINGEN :

- TEKENINGENLIJST

- B 01
- B 04
- B 05
- B 18
- B 23
- B 24

BEH

GEWIJZIGDE BESTEKTEKENINGEN
NIEUWBOUW BEHEERDERSRUIMTE P+R ZEEBURG 27 OKTOBER 2004, GEWIJZIGD 17 NOVEMBER 2004


ontwerp: Rowin Petersma i.s.m. Thomas Elshuis in opdracht van DIVV Amsterdam

#0405B

5

	Project: Projectnummer: Betreft: Datum: Datum gewijzigd: Opdrachtgever:		beheerdersruimte P+R Zeeburgereiland 0405 Tekeningenlijst 27-10-2004 17-11-2004 dIVV Amsterdam											
	Tek. nr:	Omschrijving	Schaal	Formaat	Datum	Datum gewijzigd	Datum gewijzigd	Tek. nr:	Omschrijving	Schaal	Formaat	Datum	Datum gewijzigd	Datum gewijzigd
BEHEERDERSRUIMTE		Tekeningenlijst	nvt	A3	27-10-2004	17-11-2004		B 25	kozijnstaat S1/S2	1:50	A3	27-10-2004		
	B 01	plattegrond	1:50	A3	27-10-2004	17-11-2004		B 26	kozijnstaat S3/S4	1:50	A3	27-10-2004		
	B 02	electra	1:50	A3	27-10-2004			B 27	kozijnstaat S5/S6	1:50	A3	27-10-2004		
	B 03	dak	1:50	A3	27-10-2004			B 28	kozijnstaat H1/H2	1:50	A3	27-10-2004		
	B 04	doorsnede AA	1:50	A3	27-10-2004	17-11-2004								
	B 05	doorsnede BB	1:50	A3	27-10-2004	17-11-2004								
	B 06	zuidgevel	1:50	A3	27-10-2004									
	B 07	noordgevel	1:50	A3	27-10-2004									
	B 08	kopgevels	1:50	A3	27-10-2004									
	B 09	roosterplafond	1:50	A3	27-10-2004									
	B 10	baliemeubel	1:50	A3	27-10-2004									
	B 11	wc- en pantrymeubel: doorsnede	1:50	A3	27-10-2004									
	B 12	wc- en pantrymeubel: plattegrond	1:50	A3	27-10-2004									
	B 13	wc- en pantrymeubel: aanzichten	1:50	A3	27-10-2004									
	B 14	wc- en pantrymeubel: aanzichten	1:50	A3	27-10-2004									
	B 15	automatenmeubel	1:50	A3	27-10-2004									
	B 16	detail 1	1:5	A3	27-10-2004									
	B 17	detail 2	1:5	A3	27-10-2004									
	B 18	detail 3	1:5	A3	27-10-2004	17-11-2004								
	B 19	detail 4	1:5	A3	27-10-2004									
	B 20	VERVALLEN												
	B 21	detail 6	1:5	A3	27-10-2004									
	B 22	detail 8a/8b	1:5	A3	27-10-2004	17-11-2004								
	B 23	detail 9a/9b	1:5	A3	27-10-2004	17-11-2004								

GEWIJZIGD 17-11-2004

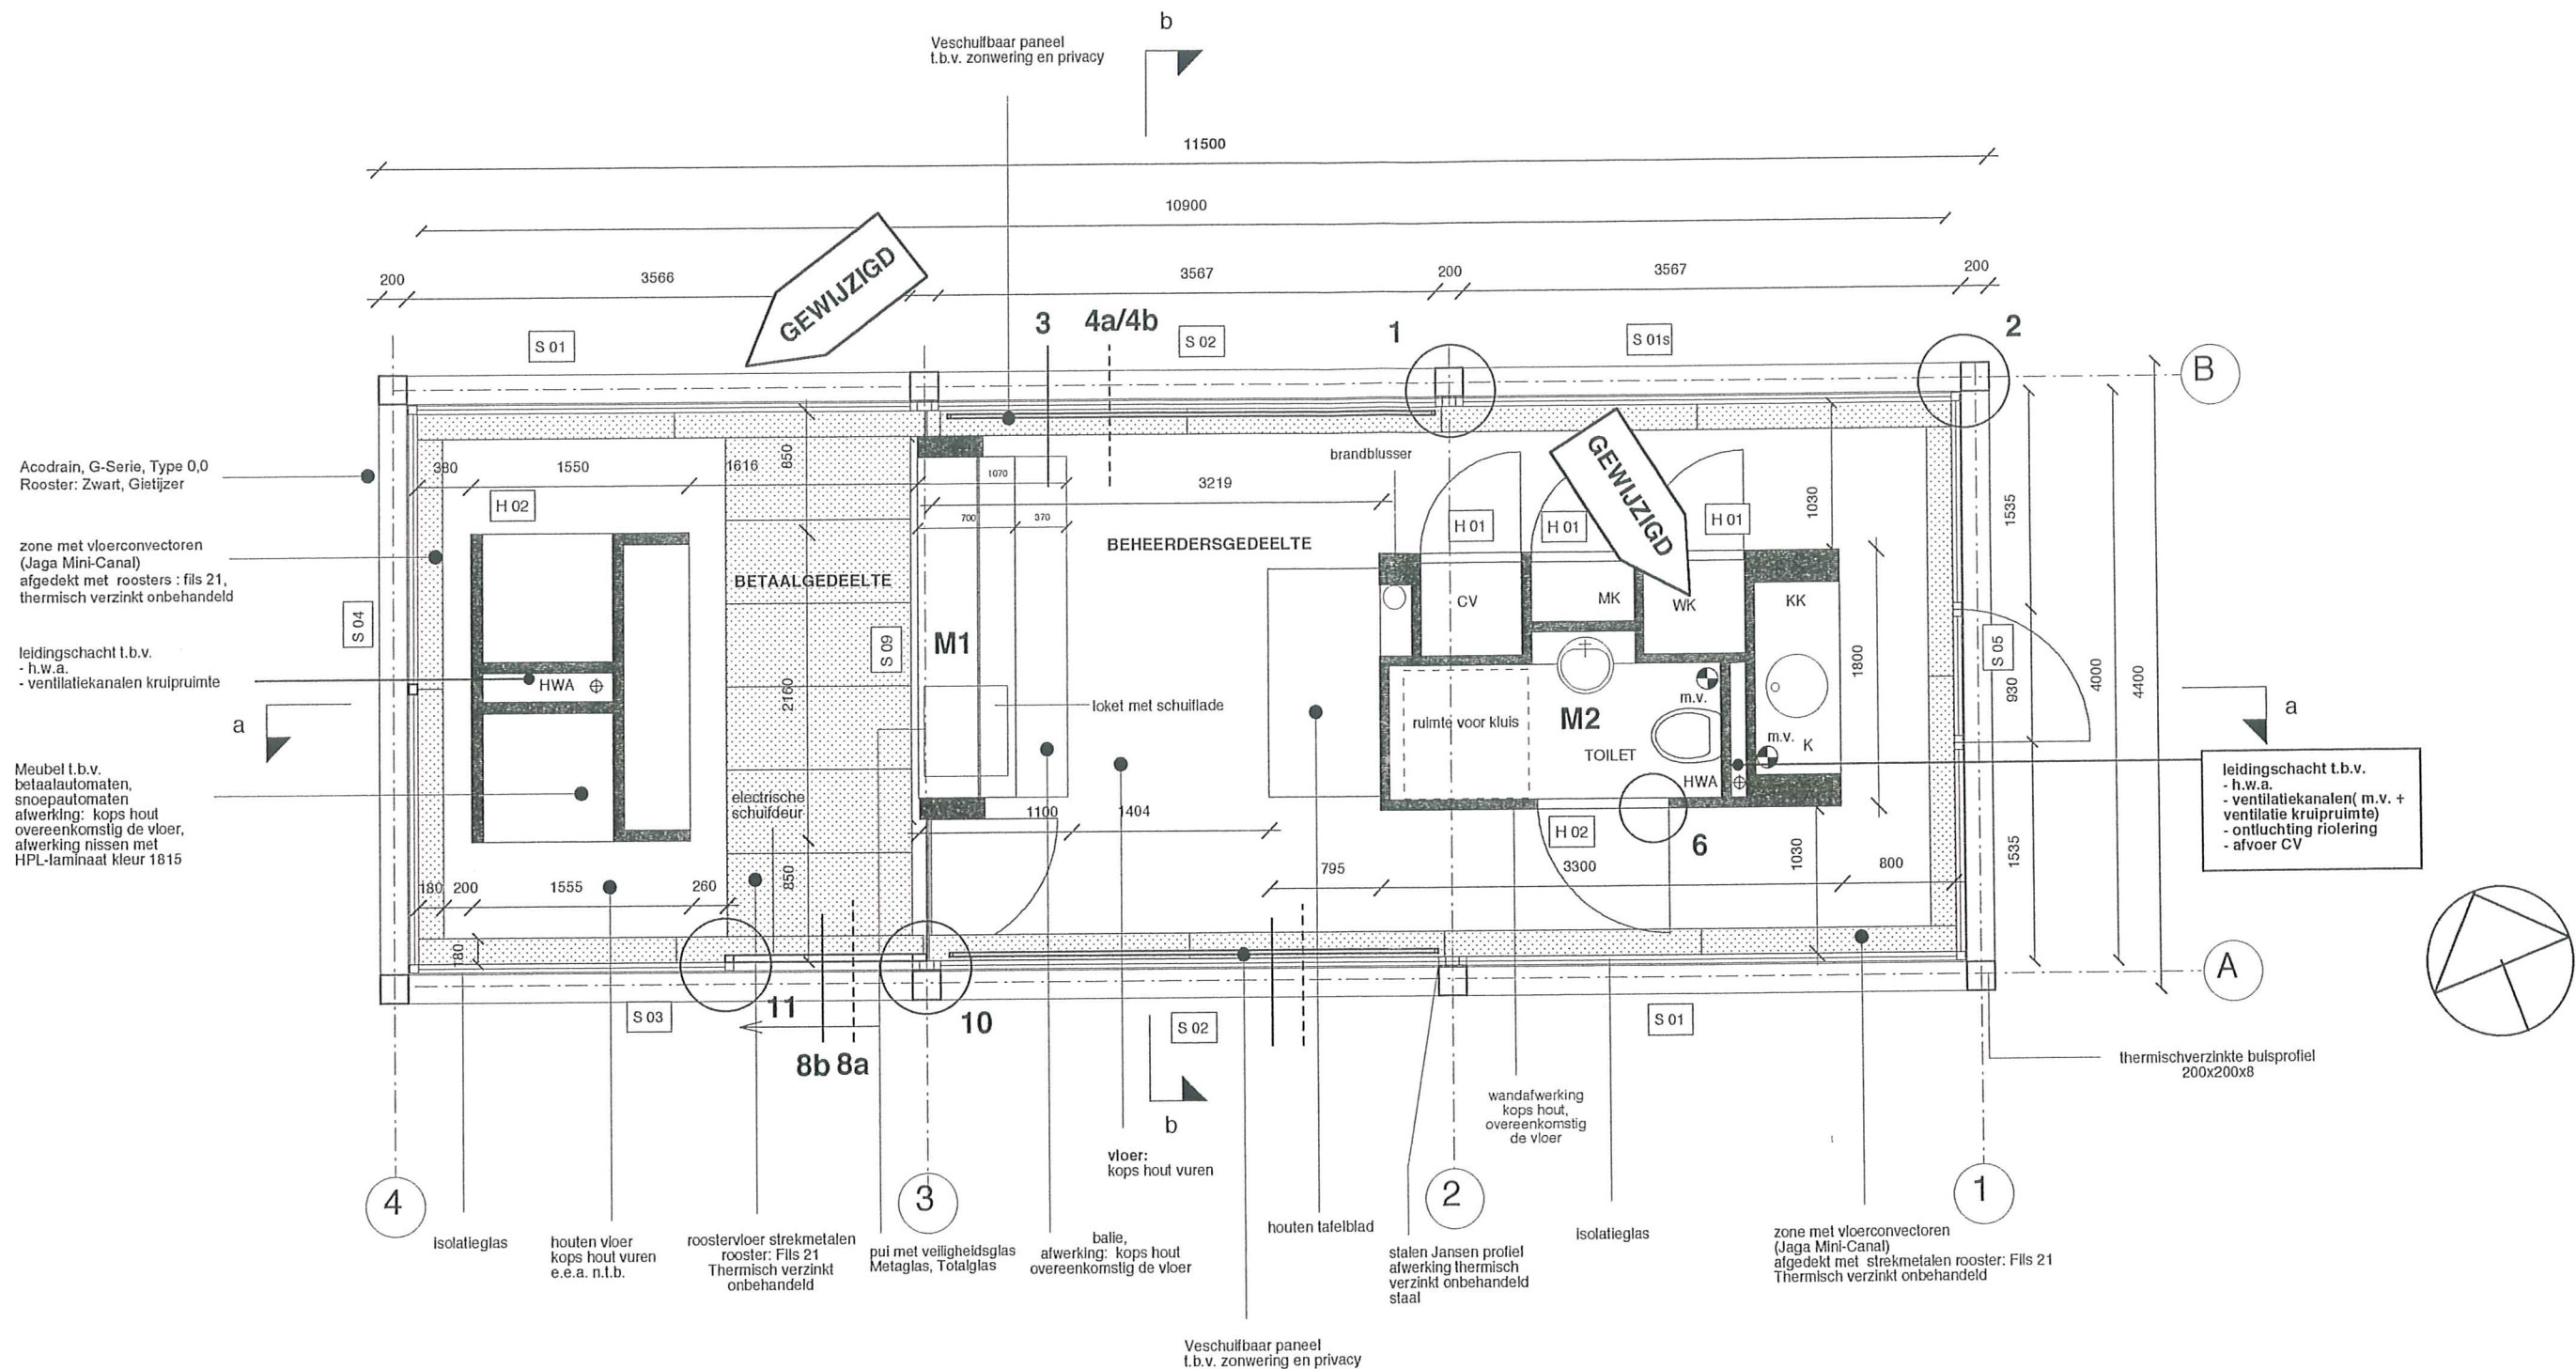

- Alle uitwendige scheidingsconstructies :
thermische isolatie $R_c > 3,0 \text{ m}^2\text{K/W}$.
- Bouwkundige kanalen: WDBO=60 min.
- De elektrische installatie conform NEN 1010.

Alle constructieve voorzieningen zoals de hoofdconstructie,
, fundering en tijdelijke ondersteppingen, als lateien of opvang-
constructies volgens opgave van de constructeur.

BRUTO VLOEROPPERVLAK	41.4 M2
BEHEERERSRUIMTE	21.7 M2
BETAALRUIMTE	10.2 M2
TOTAAL	31.9 M2

gewijzigd 17-11-2004

project

opdrachtgever

bestek

citythoughts architects

Grasweg 41-S
1031 HW Amsterdam

T +31(0)20 630 43 90
F +31(0)20 630 43 99

rowin@citythoughtsarchitects.nl
www.rowinpetersma.nl

#0405B

beheerdersruimte P+R Zeeburgereiland

divv amsterdam

B


datum gewijzigd: 17-11-2004
datum: 27-10-2004

plattegrond

schaal 1:50

ir. Rowin Petersma i.s.m. Thomas Elshuis
architect

B 01

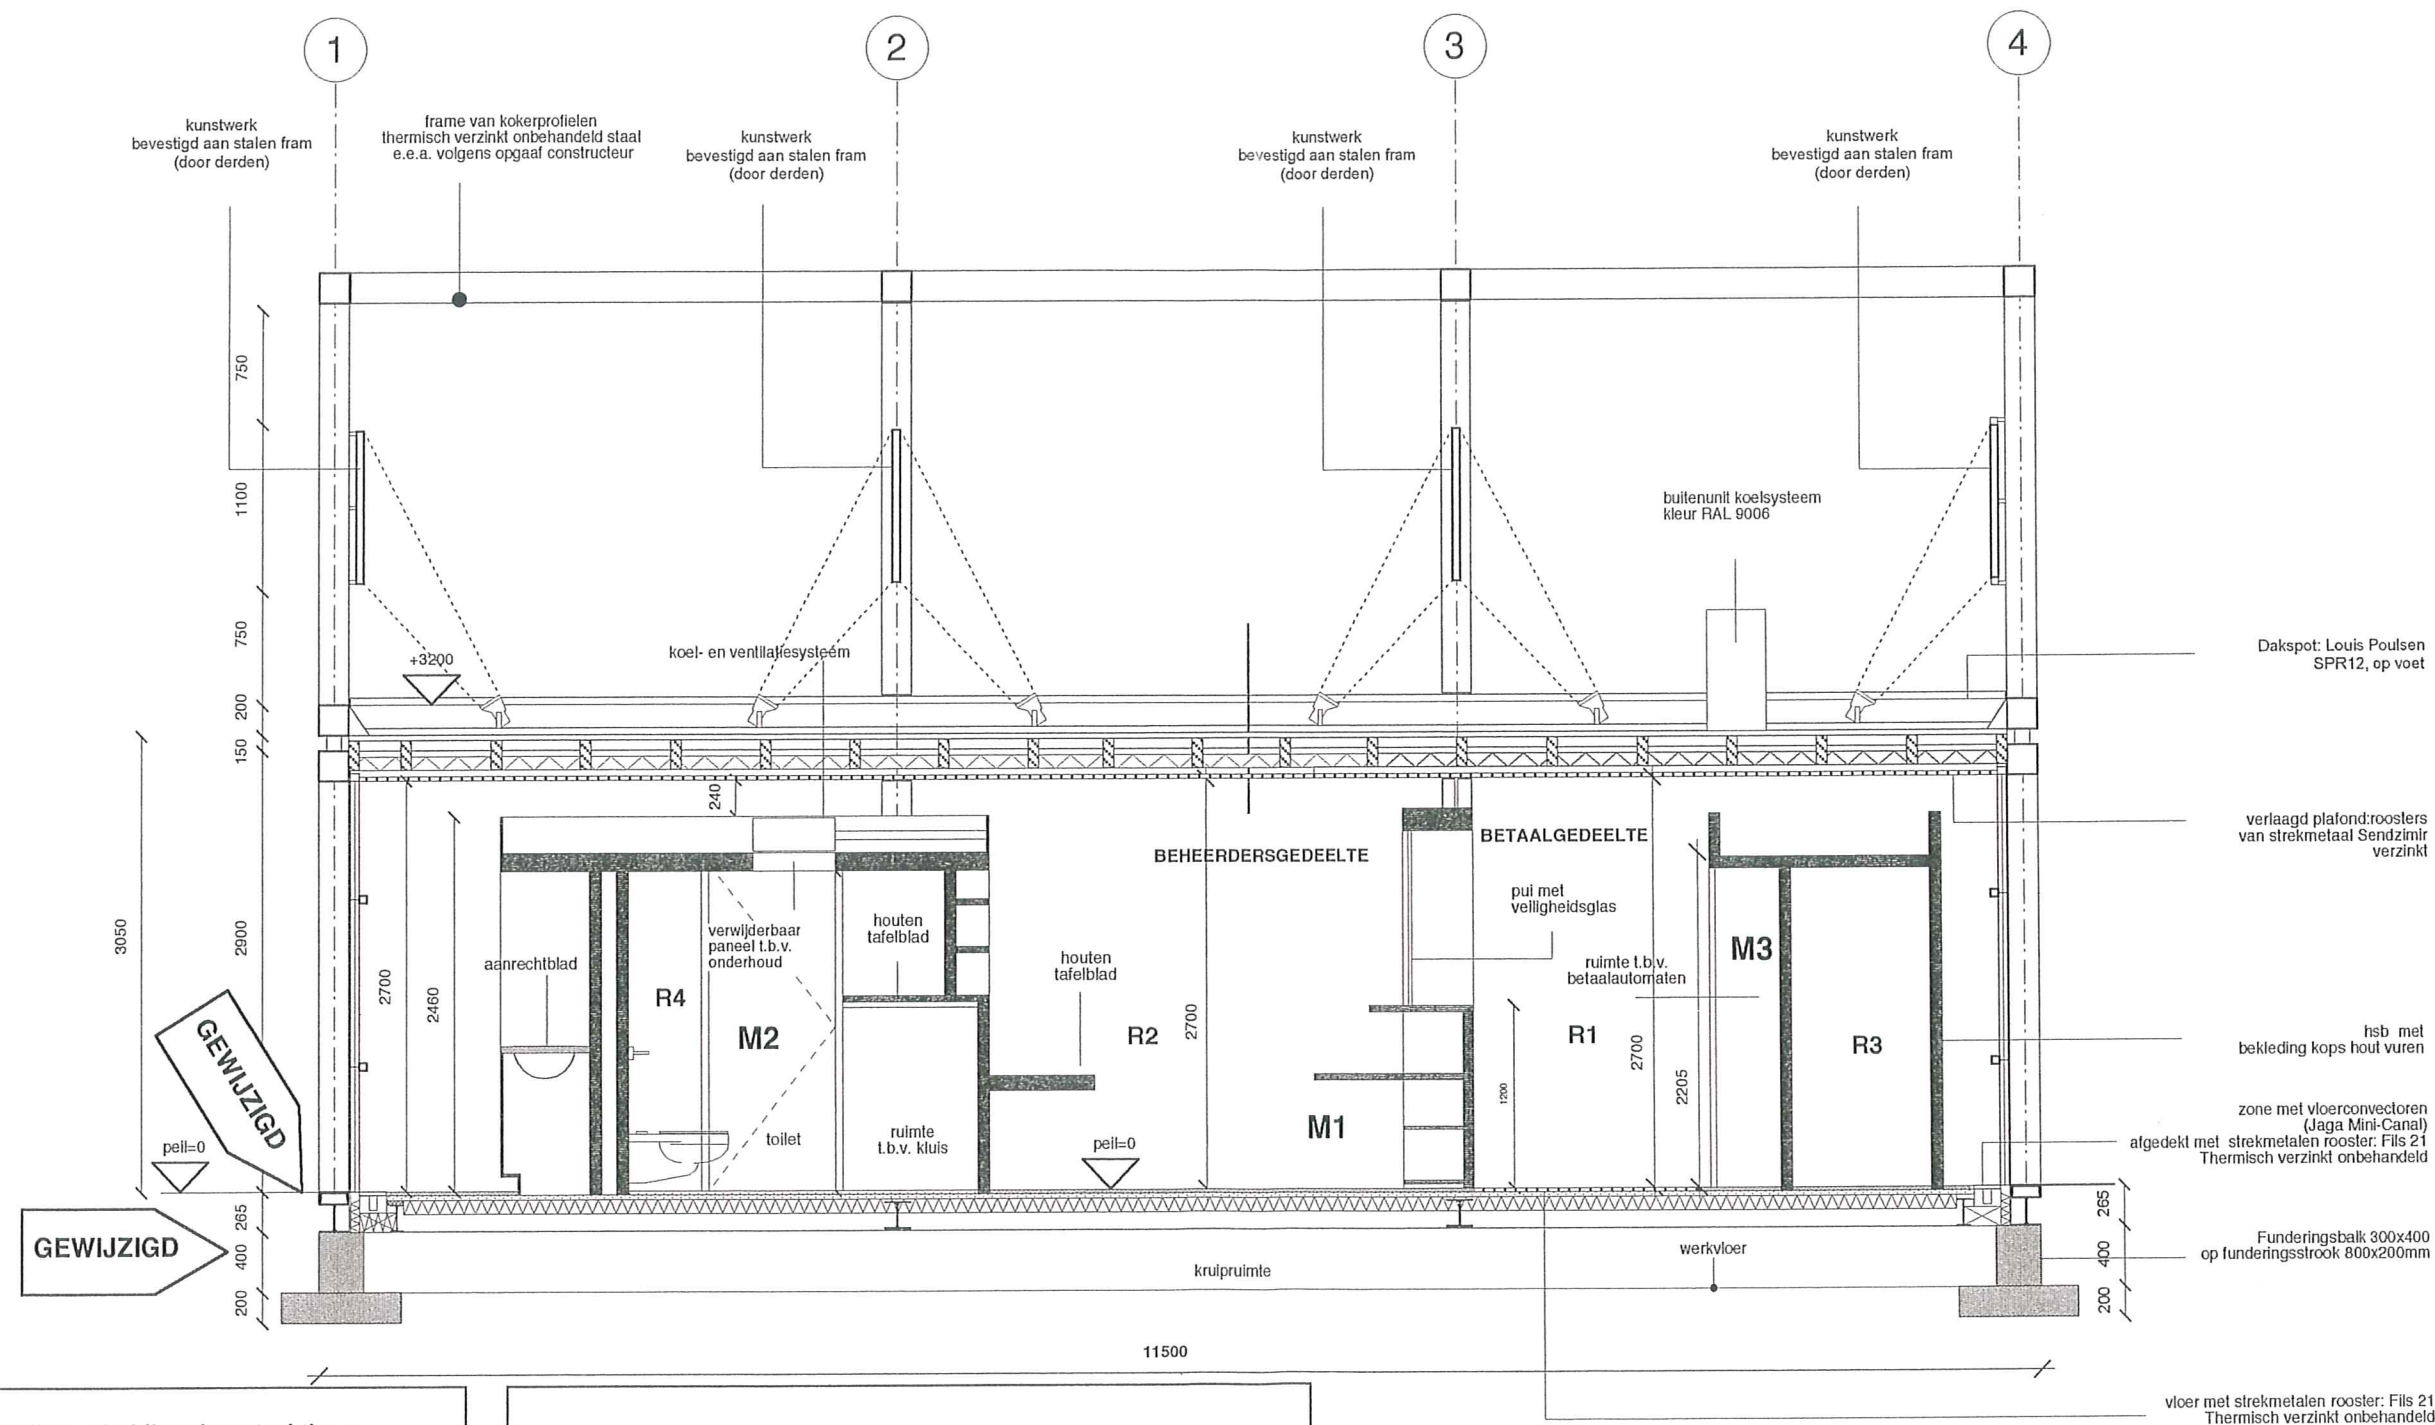

- Alle uitwendige scheidingsconstructies : thermische isolatie $R_c > 3,0 \text{ m}^2\text{K/W}$.
- Bouwkundige kanalen: WDBO=60 min.
- De elektrische installatie conform NEN 1010.

Alle constructieve voorzieningen zoals de hoofdconstructie, fundering en tijdelijke ondersteppingen, als lateien of opvangconstructies volgens opgave van de constructeur.

gewijzigd 17-11-2004

project

opdrachtgever

bestek

citythoughts architects

Grasweg 41-S
1031 HW Amsterdam

T +31(0)20 630 43 90
F +31(0)20 630 43 99

rowin@citythoughtsarchitects.nl
www.rowinpetersma.nl

#0405B

beheerdersruimte P+R Zeeburgereiland

divv amsterdam

B

datum gewijzigd: 17-11-2004
datum: 27-10-2004

doorsnede aa


schaal 1:50

ir. Rowin Petersma i.s.m. Thomas Elshuis
architect

B 04

Alle constructieve voorzieningen zoals de hoofddraagconstructie, fundering en tijdelijke ondersteppingen, als lateien of opvangconstructies volgens opgave van de constructeur.

- Alle uitwendige scheidingsconstructies : thermische isolatie $R_c > 3,0 \text{ m}^2\text{K/W}$.
- Bouwkundige kanalen: WDBO=60 min.
- De elektrische installatie conform NEN 1010.

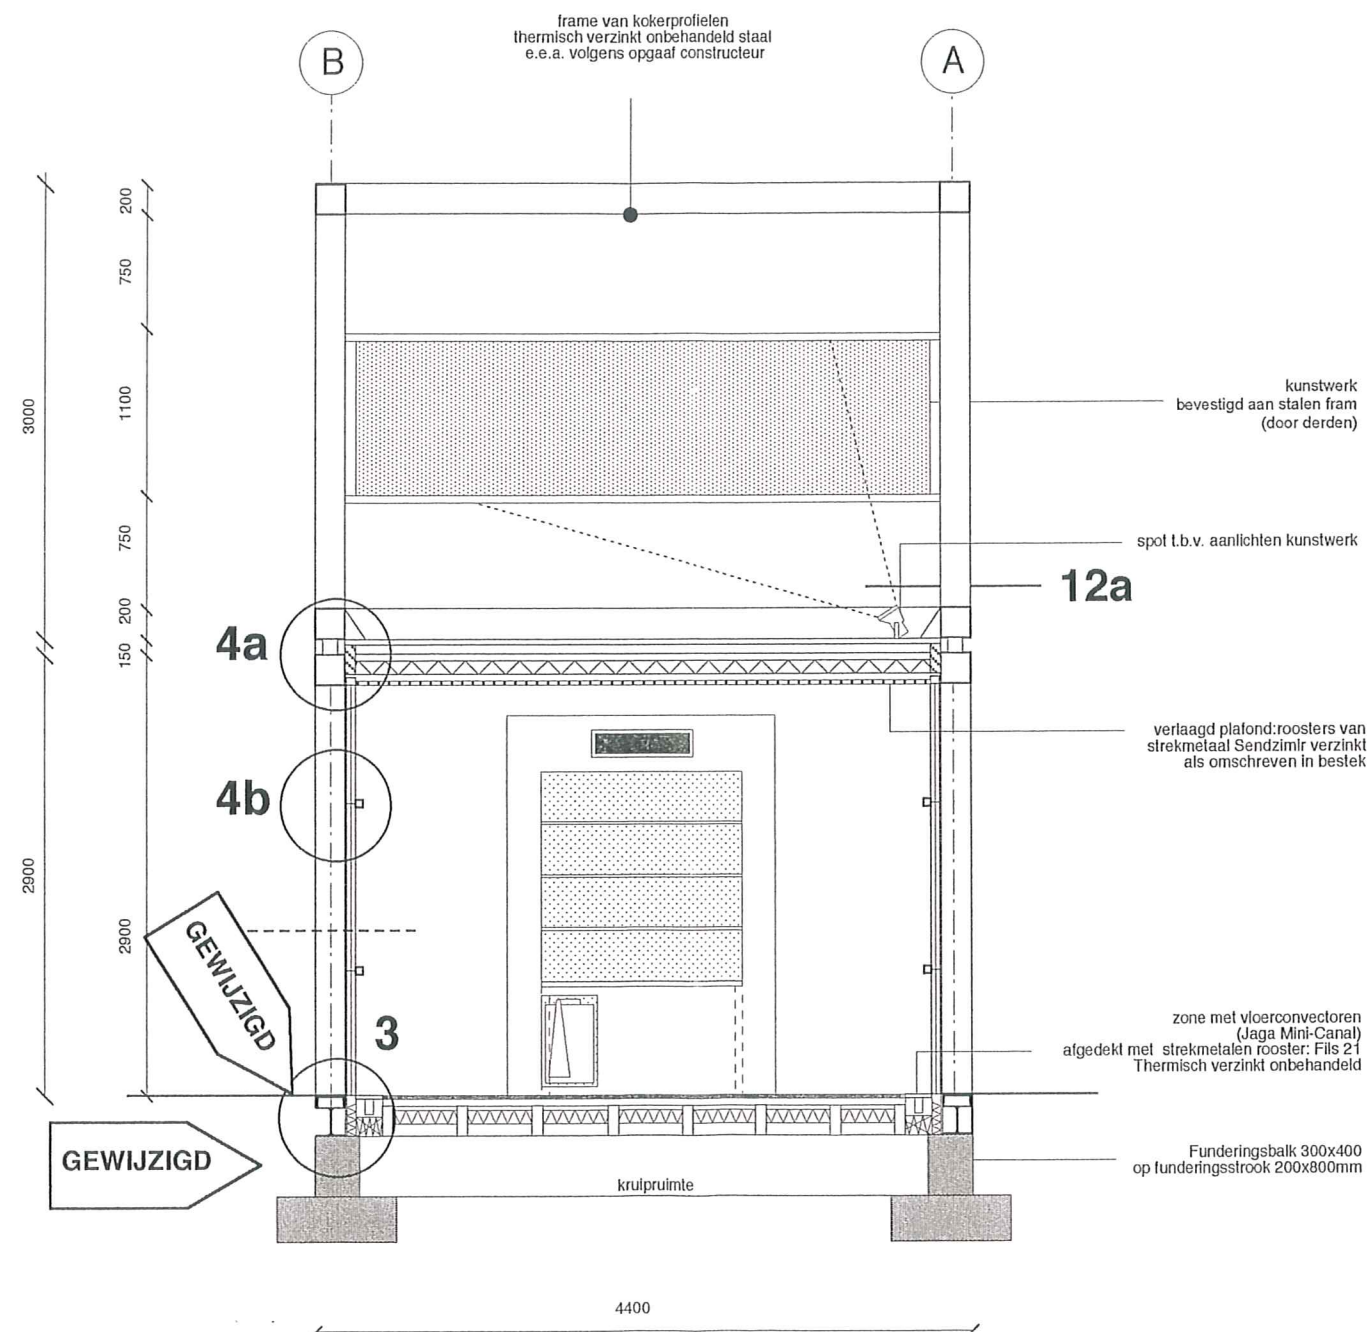

gewijzigd 17-11-2004

project

opdrachtgever

bestek

citythoughts architects

Grasweg 41-S
1031 HW Amsterdam

T +31(0)20 630 43 90
F +31(0)20 630 43 99

rowin@citythoughtsarchitects.nl
www.rowinpetersma.nl

#0405B

beheerdersruimte P+R Zeeburgereiland

divv amsterdam

B


datum gewijzigd: 17-11-2004
datum: 27-10-2004

doorsnede bb

schaal 1:50

ir. Rowin Petersma i.s.m. Thomas Elshuis
architect

B 05

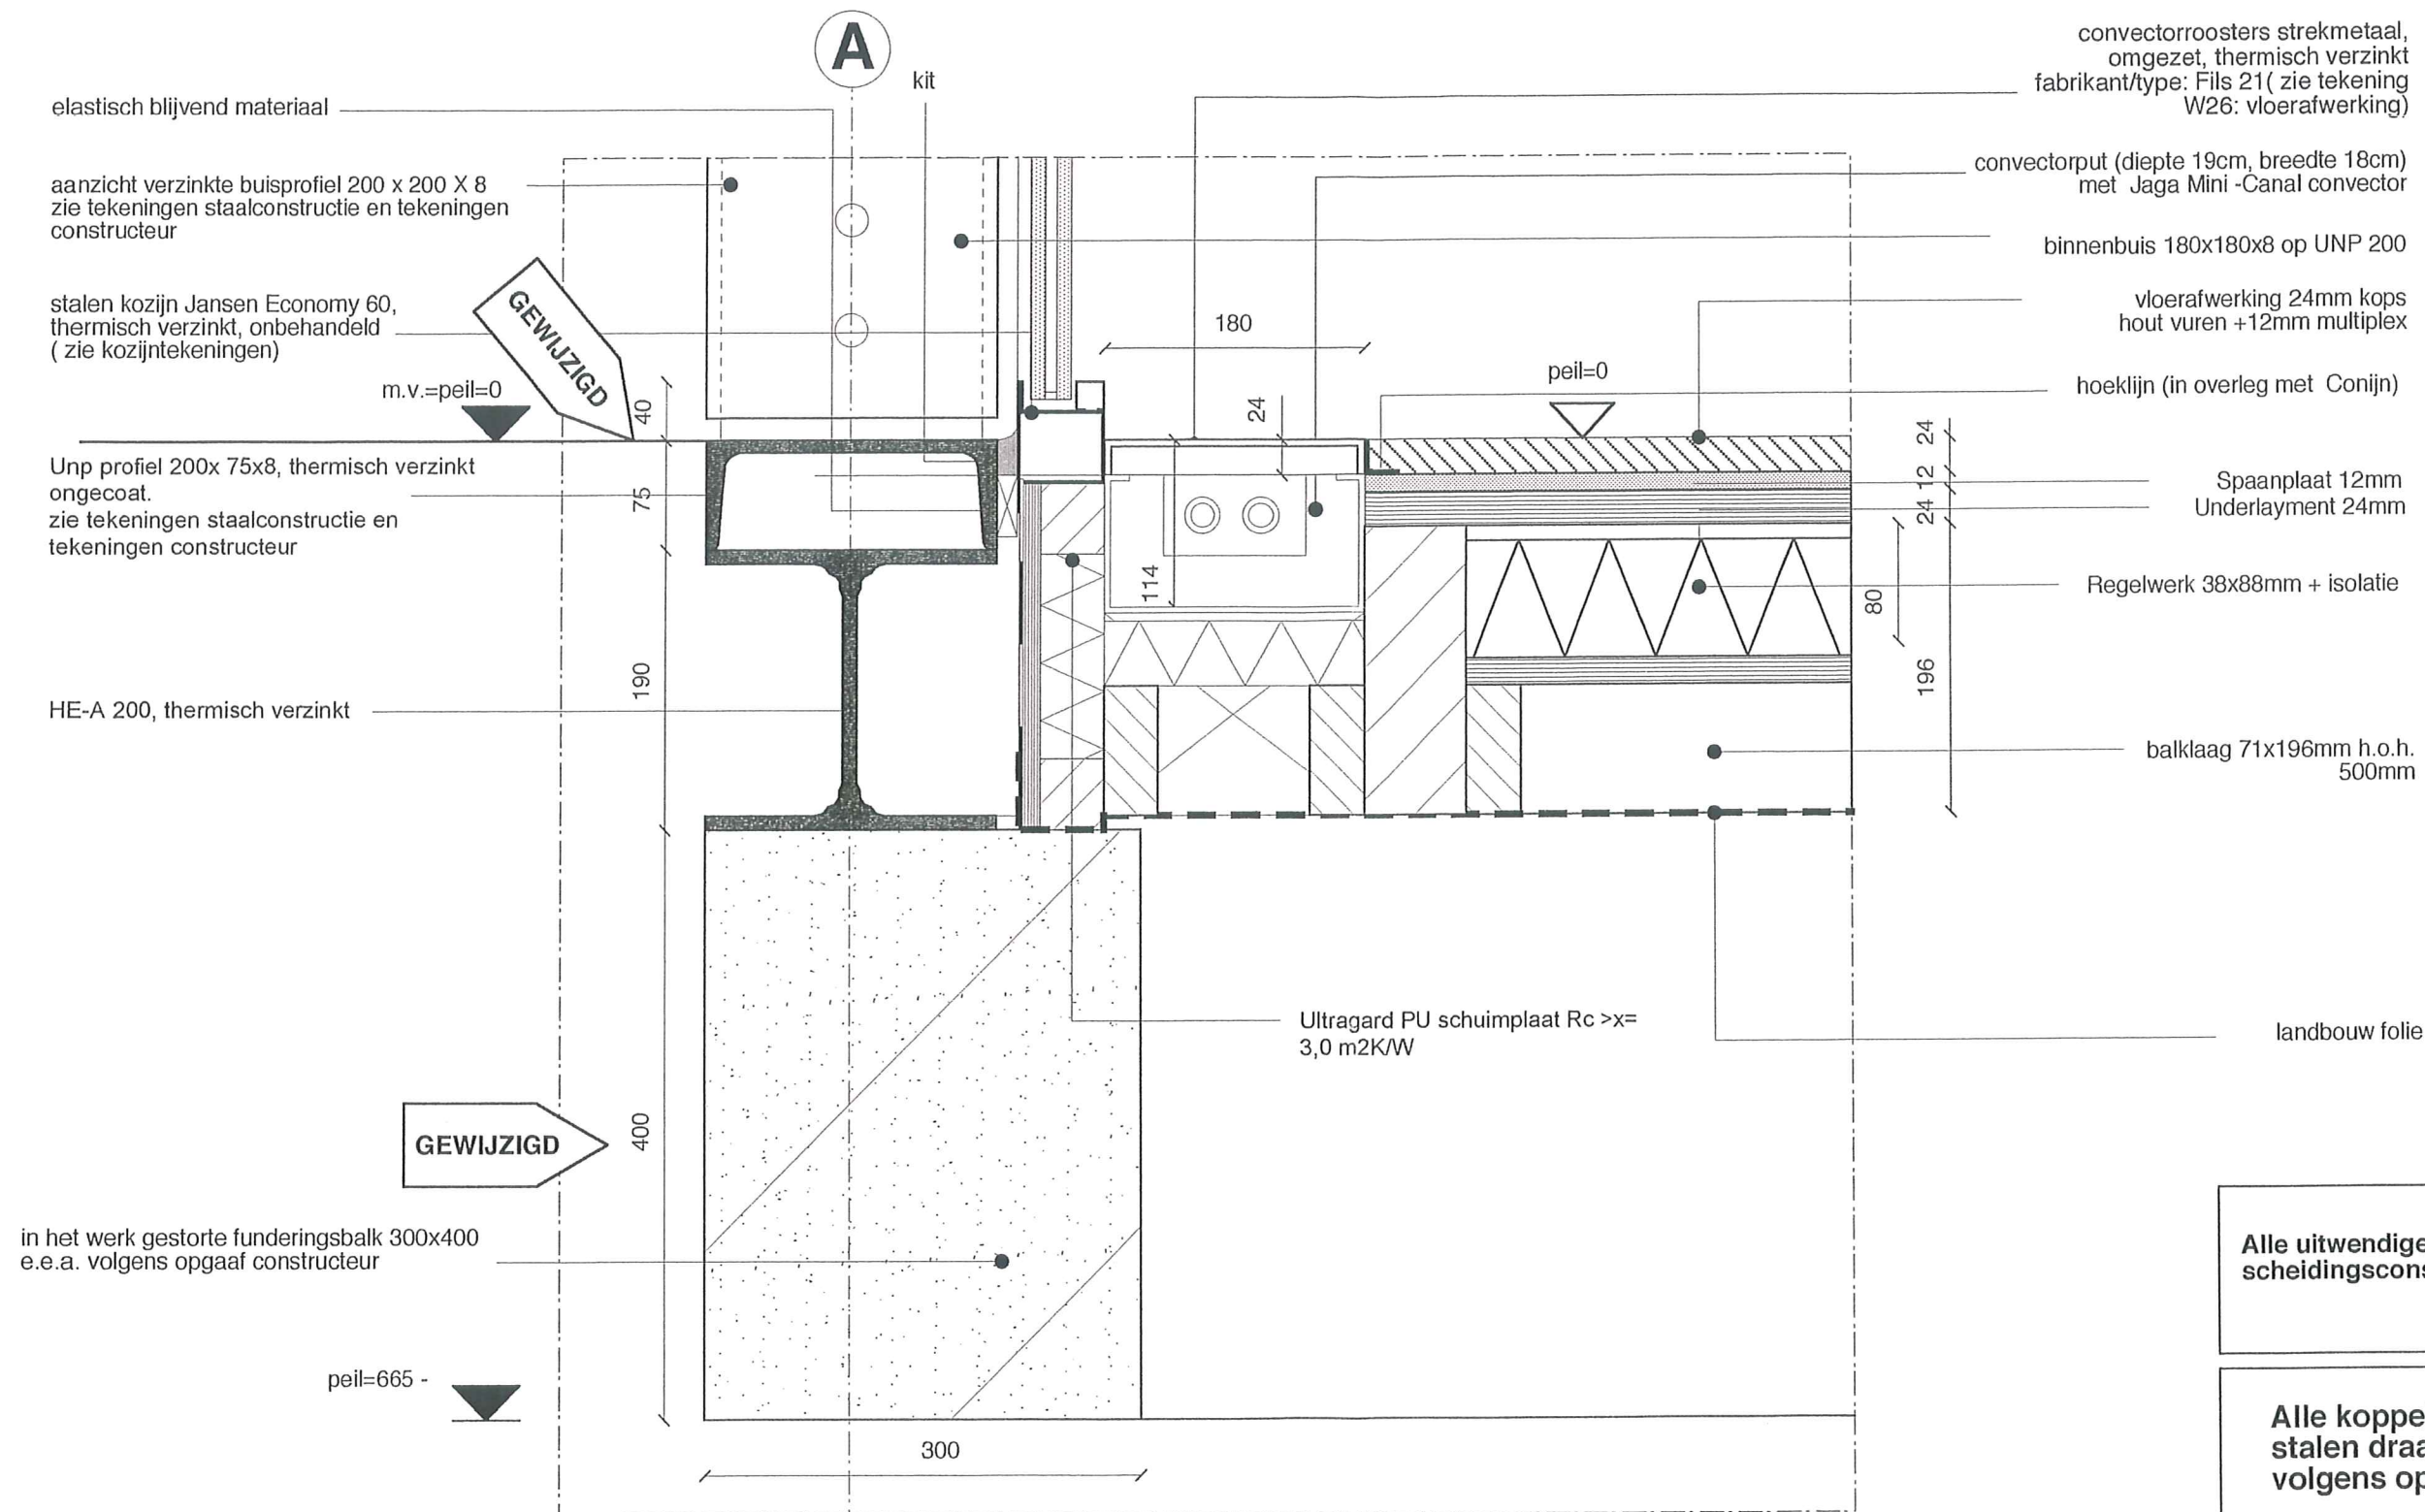

Alle uitwendige
scheidsconstructies $R_c \geq 3,0 \text{ m}^2/\text{k}$

Alle koppelingen/ verbindingsen
stalen draagconstructie
volgens opgaaf constructeur

MAATVOERING IN HET WERK
TE CONTROLEREN

GEWIJZIGD 17-11-2004

project

#0405B

beheerdersruimte P+R Zeeburgereiland

opdrachtgever

divv amsterdam

bestek

B

datum gewijzigd: 17-11-2004
datum: 27-10-2004

citythoughts architects

detail 3a: beheerdersruimte

schaal 1:50

Grasweg 41-S
1031 HW Amsterdam

T +31(0)20 630 43 90
F +31(0)20 630 43 99

rowin@citythoughtsarchitects.nl
www.rowinpetersma.nl

ir. Rowin Petersma i.s.m. Thomas Elshuis
architect

B 18

plaatselijke koppelstuk stalen frame en schoen
zie tekeningen constructeur

thermisch verzinkte buisprofiel 200 x 200 X 8
zie tekeningen constructeur

elastisch blijvend materiaal

stalen kozijn Jansen Economy 60,
thermisch verzinkt, onbehandeld

automatische
schuifdeur:
Geze Slimdrive SL

verzinkte buisprofiel 200 x 200 X 8,
onbehandeld
volgens opgaaf constructeur

detail 8a

multipaint t.b.v. schilderwerk kleur n.t.b.

stalen hoeklijn t.b.v. ophanging
aandrijfmechanisme schuifdeur

Verlaagd plafond van persrooster
,thermisch verzinkt onbehandeld staal
maaswijdte 30x30mm
plafondkwaliteit (hoeken afgeslepen, extra vlak
gemaakt)
richting van de draagstaven in dwarsrichting van
het gebouw

ophanging d.m.v. plafondhangers

aanzicht thermisch verzinkte buisprofiel 200 x 200 X 8
zie tekeningen constructeur

strekmetaal overeenkomstig convectoerroosters

stalen afdekprofiel th.verzinkt,
overeenkomstig jansen economy 60

detail 8b

aandrijfmechanisme schuifdeur

roosters strekmetaal,
omgezet, thermisch verzinkt
fabrikant/type: Fils 21(zie tekening W26:
vloerafwerking)

**Alle uitwendige
scheidsconstructies $R_c \geq 3,0 \text{ m}^2/\text{k}$**

**Alle koppelingen/
verbindingen stalen
draagconstructie volgens
opgaaf constructeur**

**MAATVOERING IN HET WERK
TE CONTROLEREN**

GEWIJZIGD 17-11-2004

project

#0405B

beheerdersruimte P+R Zeeburgerland

opdrachtgever

divv amsterdam

bestek

B

datum gewijzigd: 17-11-2004
datum: 27-10-2004

citythoughts architects

detail 8a/8b

schaal 1:50

Grasweg 41-S
1031 HW Amsterdam

T +31(0)20 630 43 90
F +31(0)20 630 43 99

ir. Rowin Petersma i.s.m. Thomas Elshuis
architect

rowin@citythoughtsarchitects.nl
www.rowinpetersma.nl

B 22

hoogwaardig isolatiemateriaal Ultragard
Rc >x= 3,0 m2K/W

plaatselijke koppelstuk stalen frame en schoen

thermisch verzinkte buisprofiel 200 x 200 X 8
zie tekeningen constructeur


elastisch blijvend materiaal

stalen kozijn Jansen Economy 60,
thermisch verzinkt, onbehandeld

binnenbuis 180x180x8

isolatieglas:
buitenblad: SGG Securit Cool-Lite-172
spouw: Argon
binnenblad: SGG Seralit

detail 9a

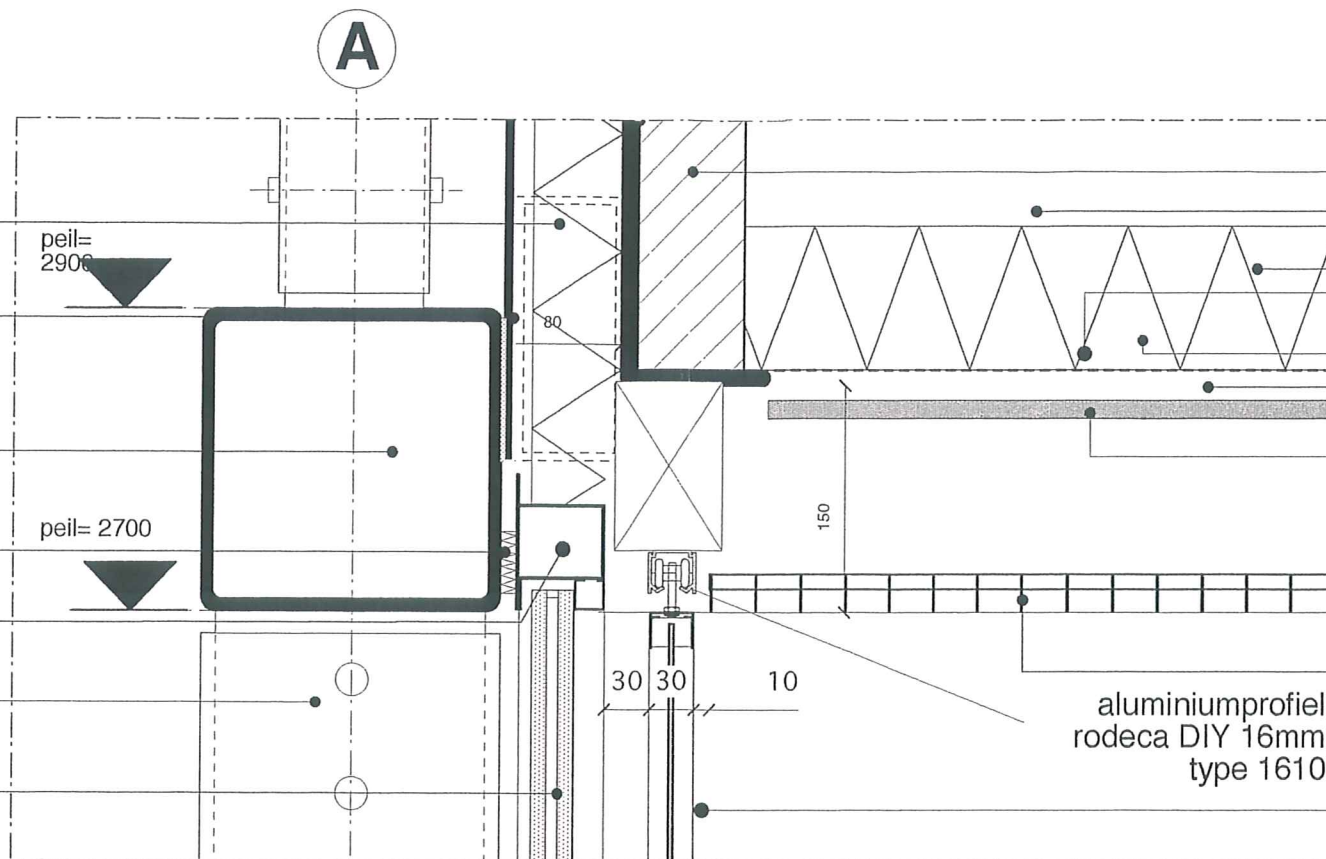

randbalk
balklaag 71 x 196 h.o.h. 600
volgens opgaaf constructeur

minerale wol
Rc >x= 3,0
m2K/W

dampremmende laag
d = 95mm

tengels 20x20

Interpaint t.b.v. schilderwerk kleur RAL
9010

OMSCHRIJVING PLAFONDROOSTERS:
Persrooster
Materiaal: thermisch verzinkt onbehandeld
staal
draagstaven: 25x2mm
vulstaven: 10x2mm
h.o.h. afstand vulstaven: 30mm
h.o.h. afstand draagstaven: 30mm
Plafondkwaliteit (hoeken afgeslepen,
extra vlak gemaakt)
Richting van de draagstaven in
dwarsrichting van het gebouw

OPHANGING D.M.V. PLAFONDHANGERS

schuifpaneel met metalen
geperforeerde plaat.

elastisch blijvend materiaal


aanzicht verzinkte buisprofiel 200 x 200 X 8
zie tekeningen staalconstructie en tekeningen
constructeur

stalen kozijn Jansen Economy 60,
thermisch verzinkt, onbehandeld
(zie kozijntekeningen)

maaiveld peil=0= 850+NAP

Unp profiel 200x 75x8, thermisch verzinkt
ongecoat.
zie tekeningen staalconstructie en
tekeningen constructeur

detail 9b

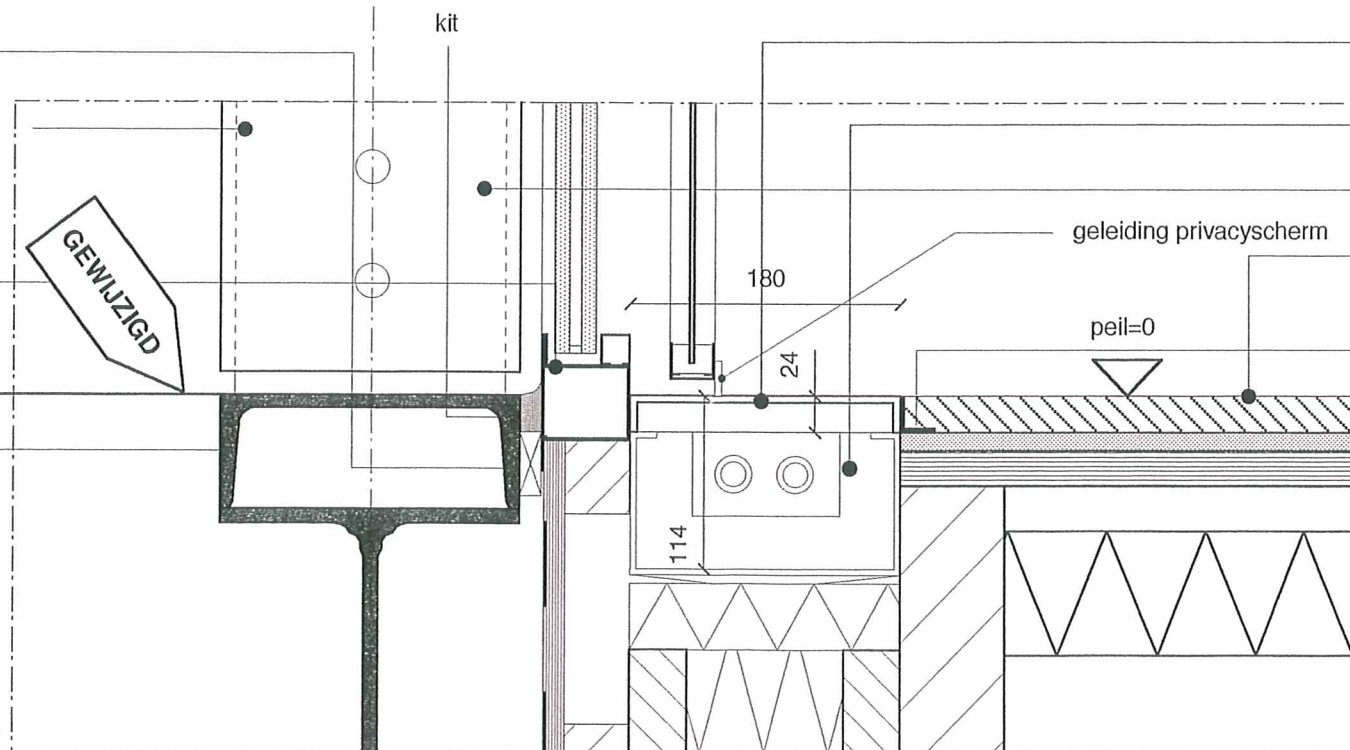

convectoorsroosters strekmetaal,
omgezet, thermisch verzinkt
fabrikant/type: Fils 21(zie tekening
W26: vloerafwerking)

convectorput (diepte 19cm, breedte 18cm)
met Jaga Mini -Canal convector

binnenbuis 180x180x8 op UNP 200

vloerafwerking 24mm kops
hout vuren +12mm multiplex

hoeklijn (in overleg met Conijn)

GEWIJZIGD 17-11-2004

project

opdrachtgever

bestek

citythoughts architects

Grasweg 41-S
1031 HW Amsterdam

T +31(0)20 630 43 90
F +31(0)20 630 43 99

rowin@citythoughtsarchitects.nl
www.rowinpetersma.nl

#0405B

B

detail 9a/9b

B 23

beheerdersruimte P+R Zeeburgerreiland

divv amsterdam

datum gewijzigd: 17-11-2004
datum: 27-10-2004

schaal 1:50

ir. Rowin Petersma i.s.m. Thomas Elshuis
architect