
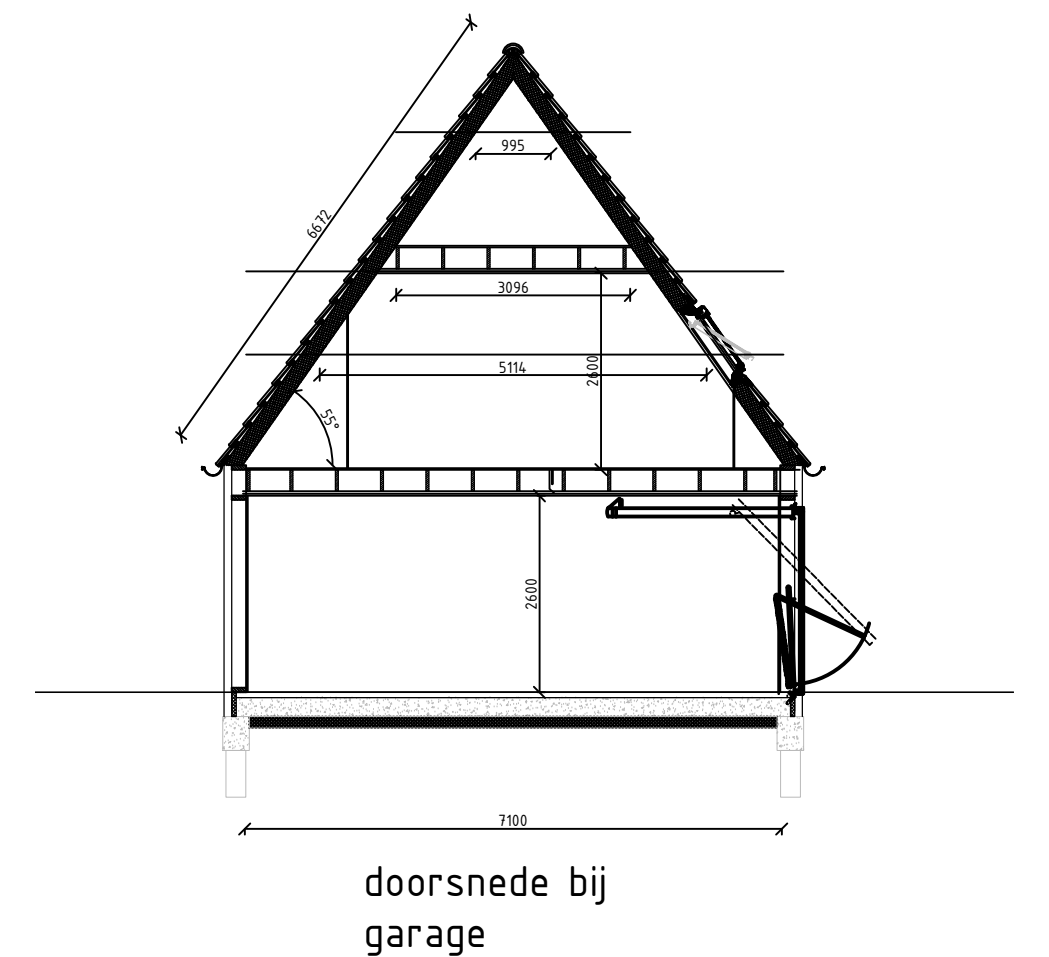
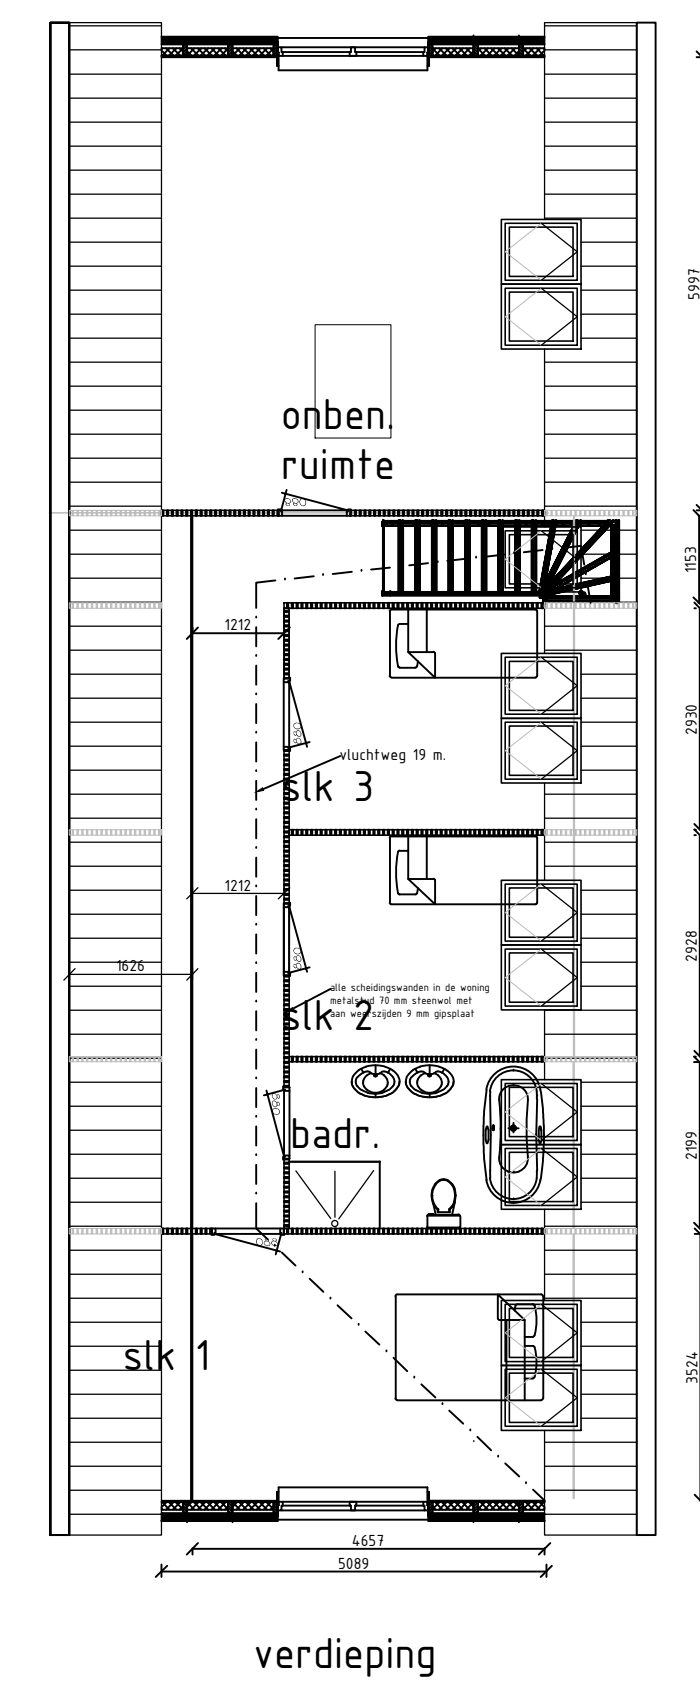
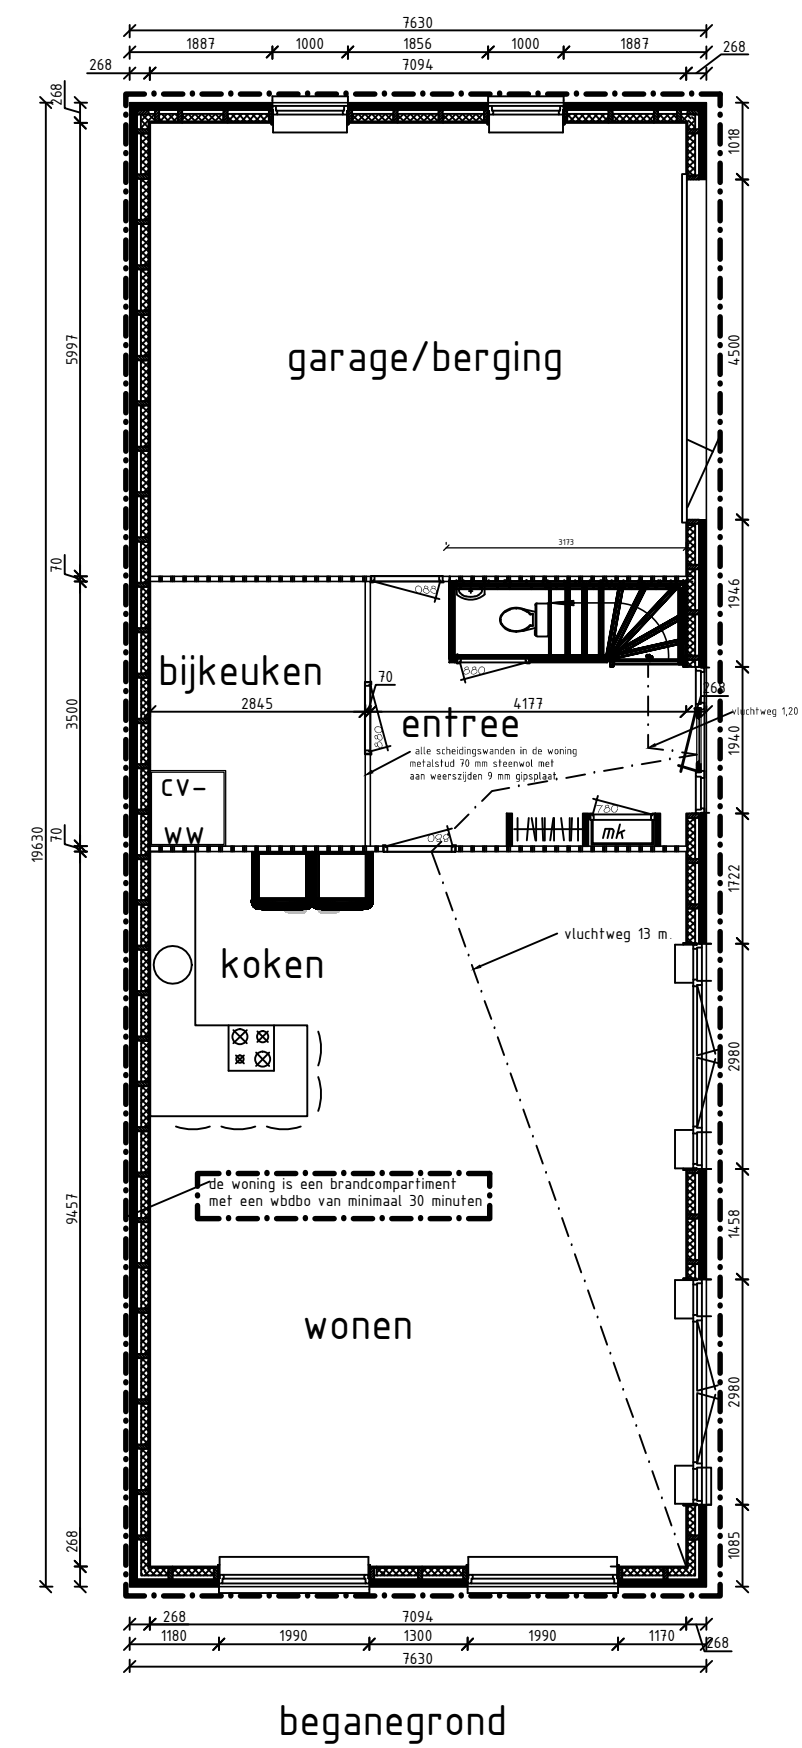
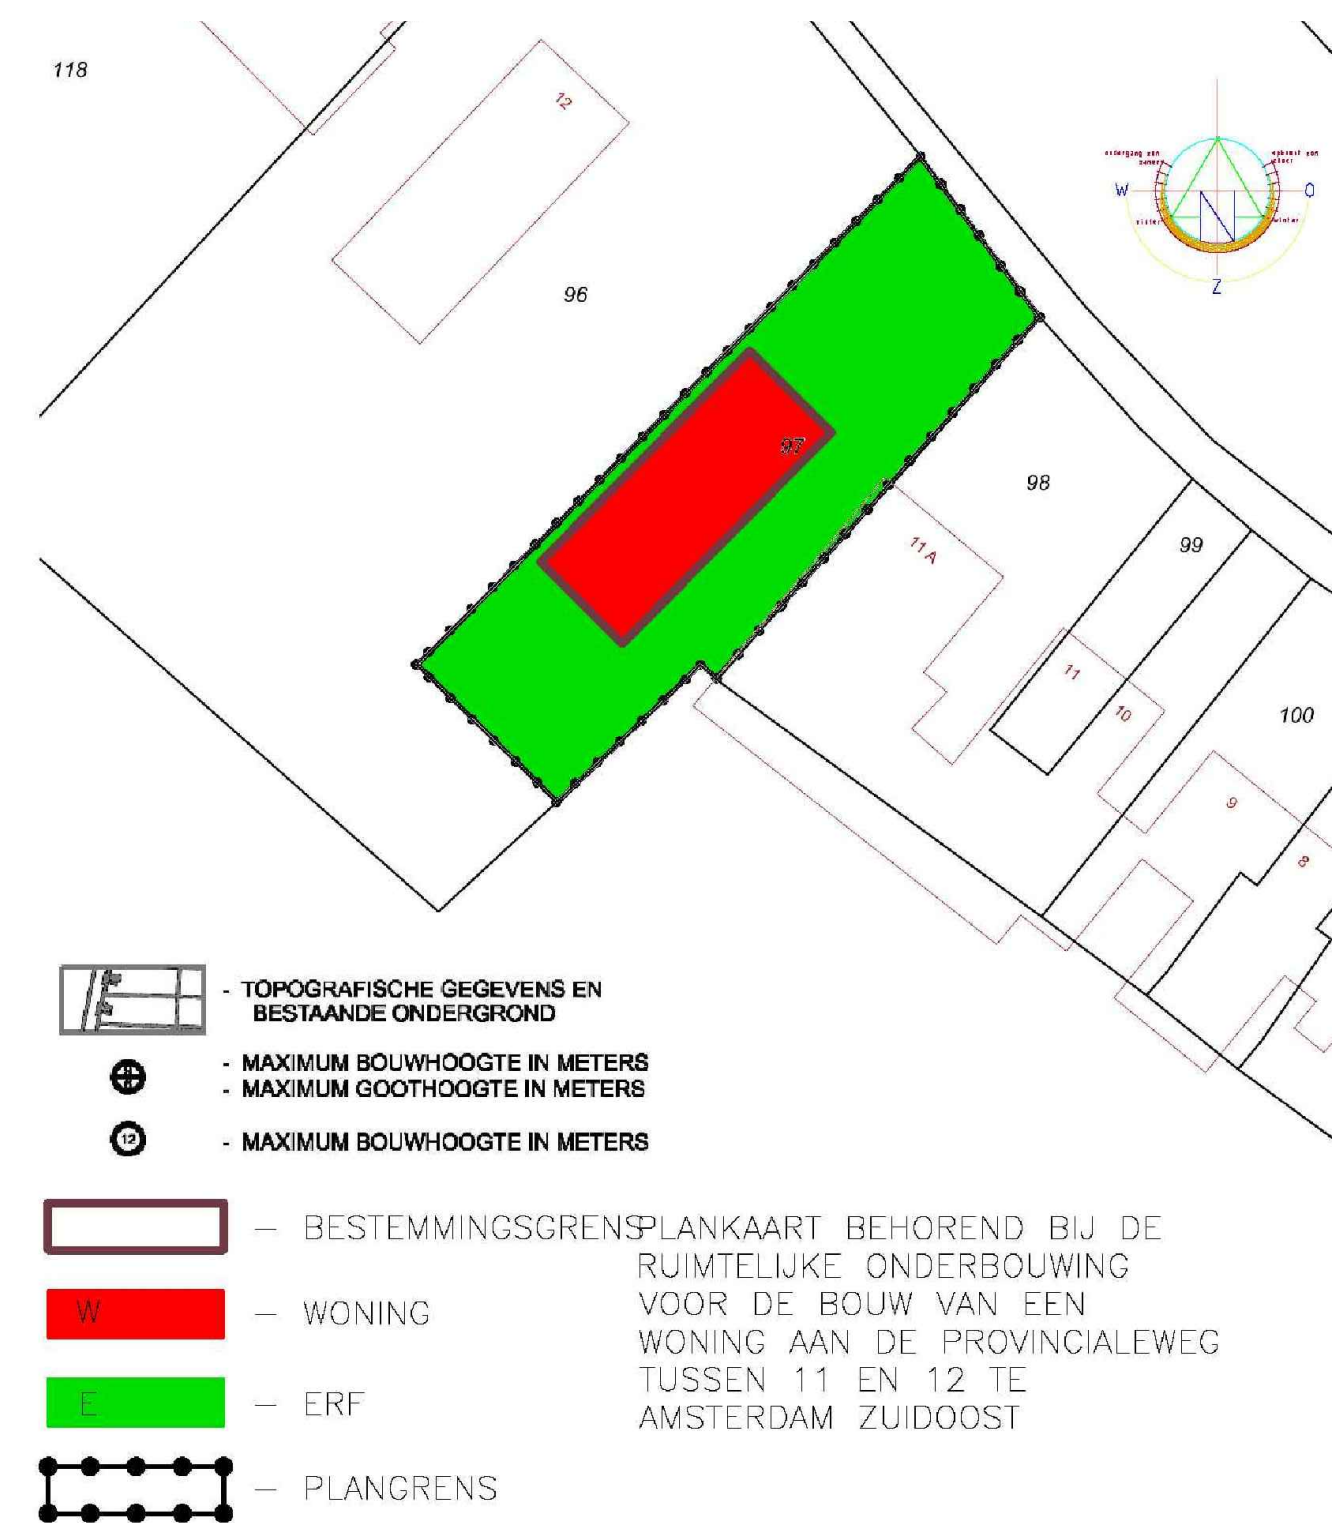
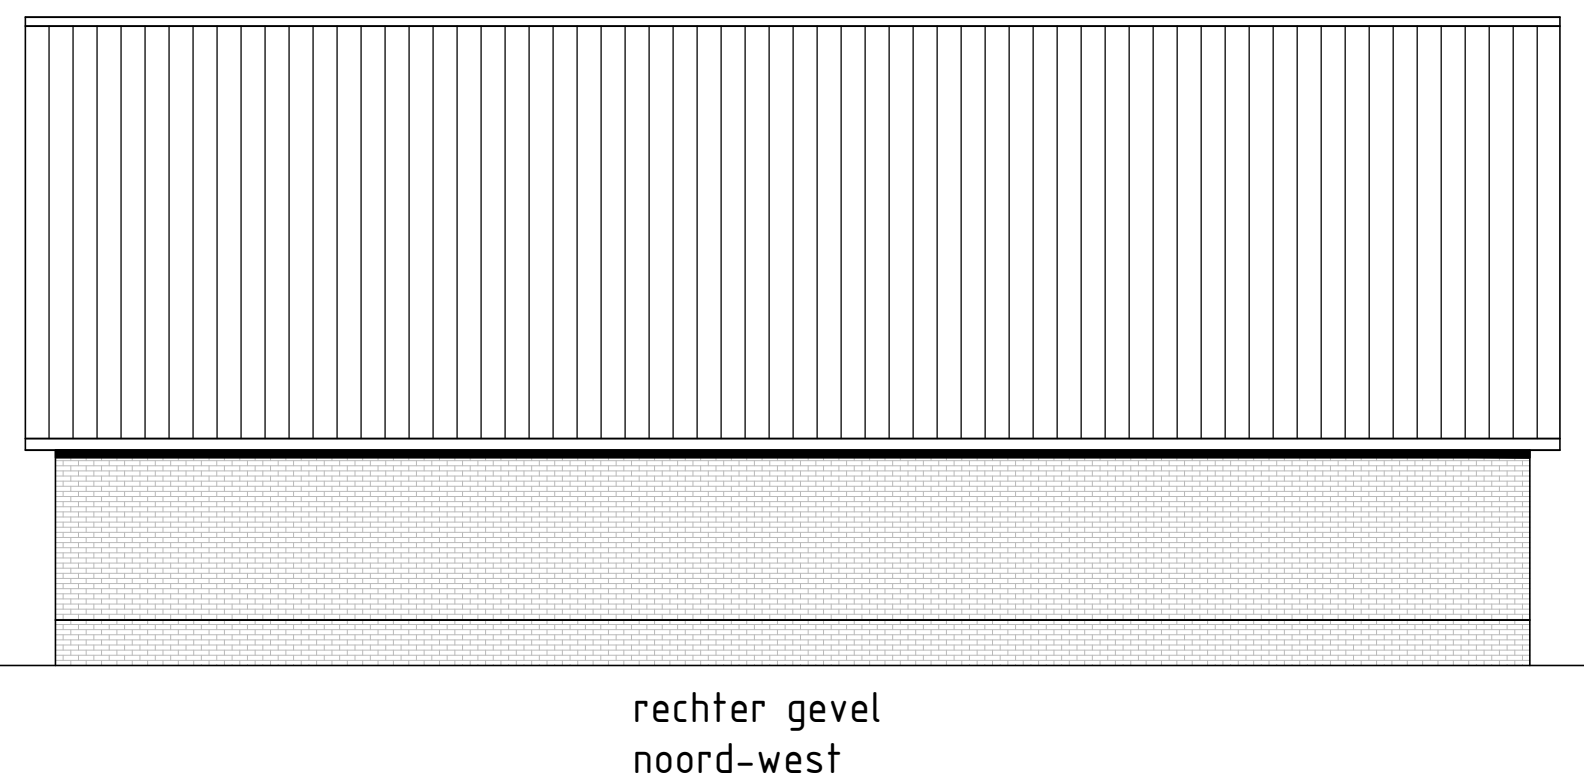
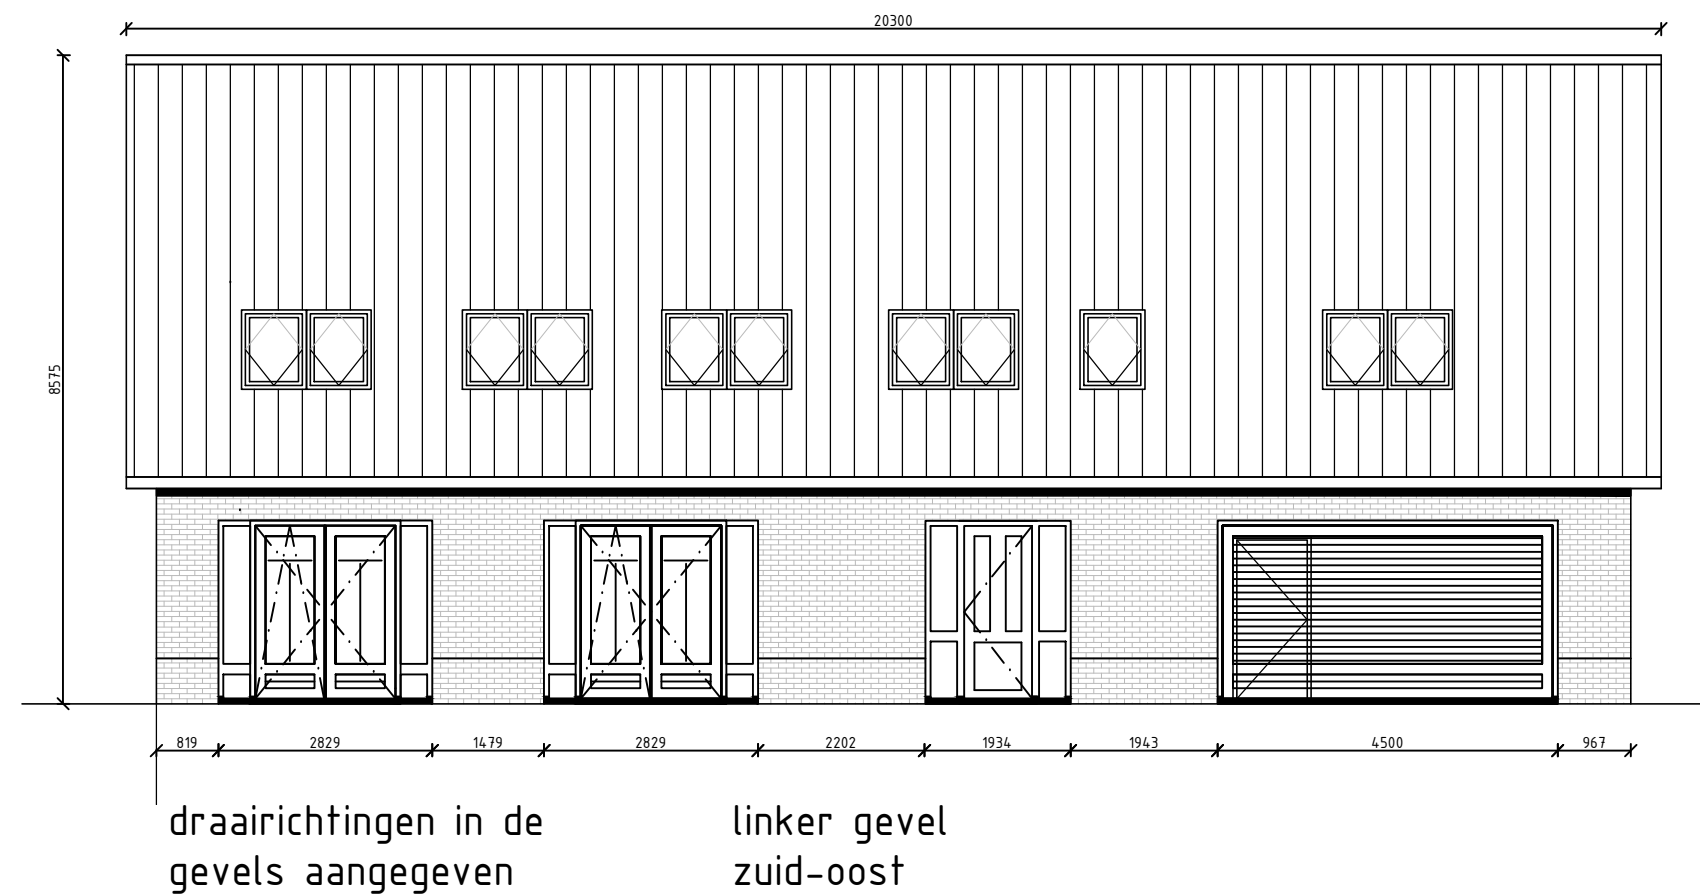
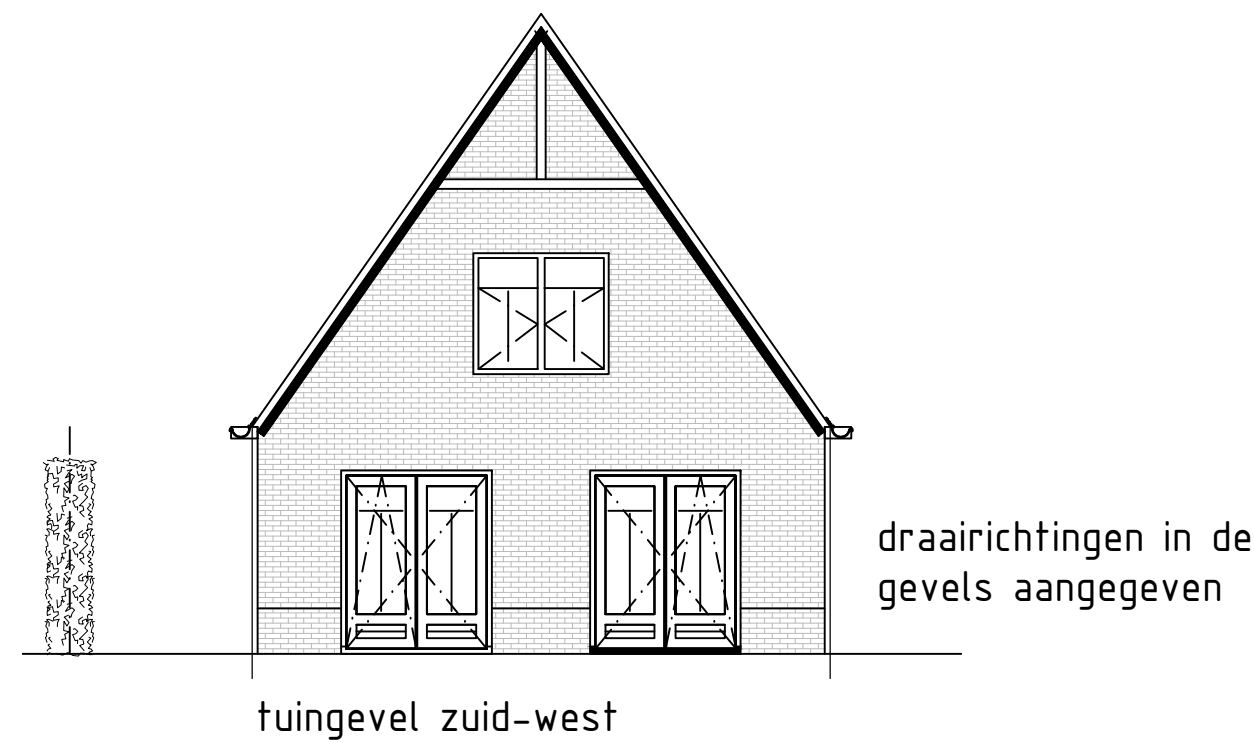
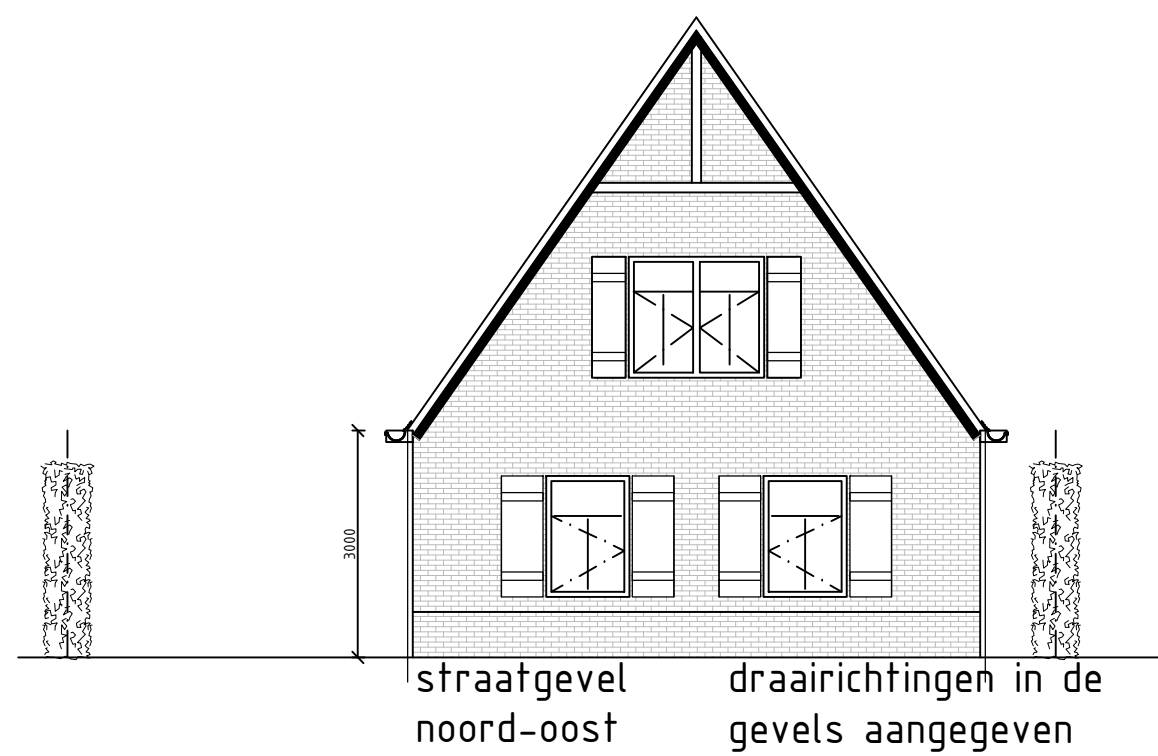


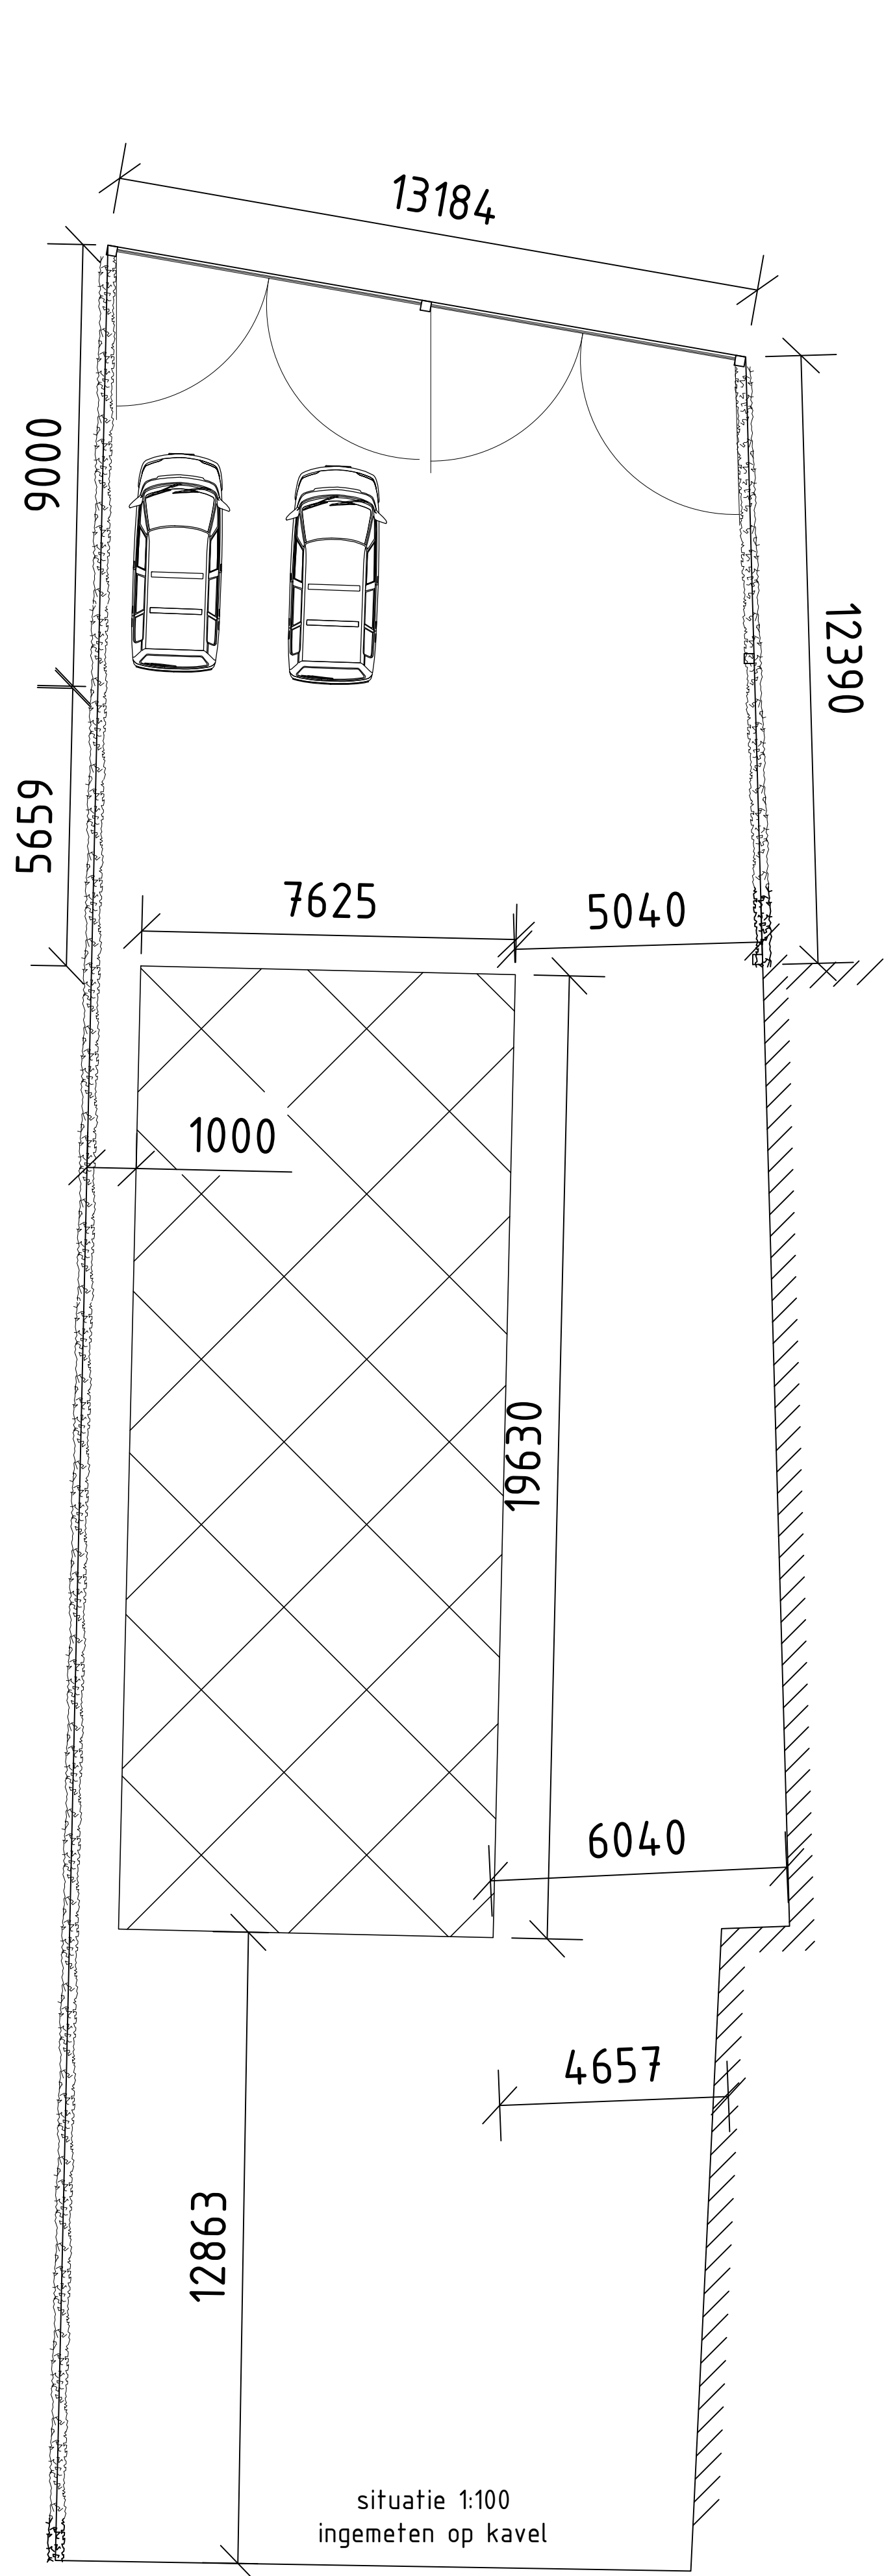

voor de hoofddragconstructie geldt:
de tijdsduur van de brandwerendheid met betrekking tot bezwijken bedraagt 60 minuten. dit betekent dat de hoofddragconstructie voor 60 minuten brandwerendheid bekleed wordt. (rondom dubbelgips 9mm)

aanvraag omgevingsvergunning voor het bouwen van een woning met inpandige garage.
PLATTEGRONDEN GEVELS DOORSNEDEN BESTEMMINGSPLAN BESTAAND EN BOUWVLAK NIEUW
Op kadastraal perceel Weesperkarspel; Sectie N; nummer 97.
(Provincialeweg tussen de nummers 11B en 12 te Amsterdam Zuidoost)
Schaal 1:100 27-01-2014 - wijz 15 maart 2014 papierformaat A1
h.m. van ravenswaaij bouwkundig advies en ontwerp zondaghof 66 1335 ld almere