




VOORGEVEL




RECHTER ZIJGEVEL




ACHTERGEVEL

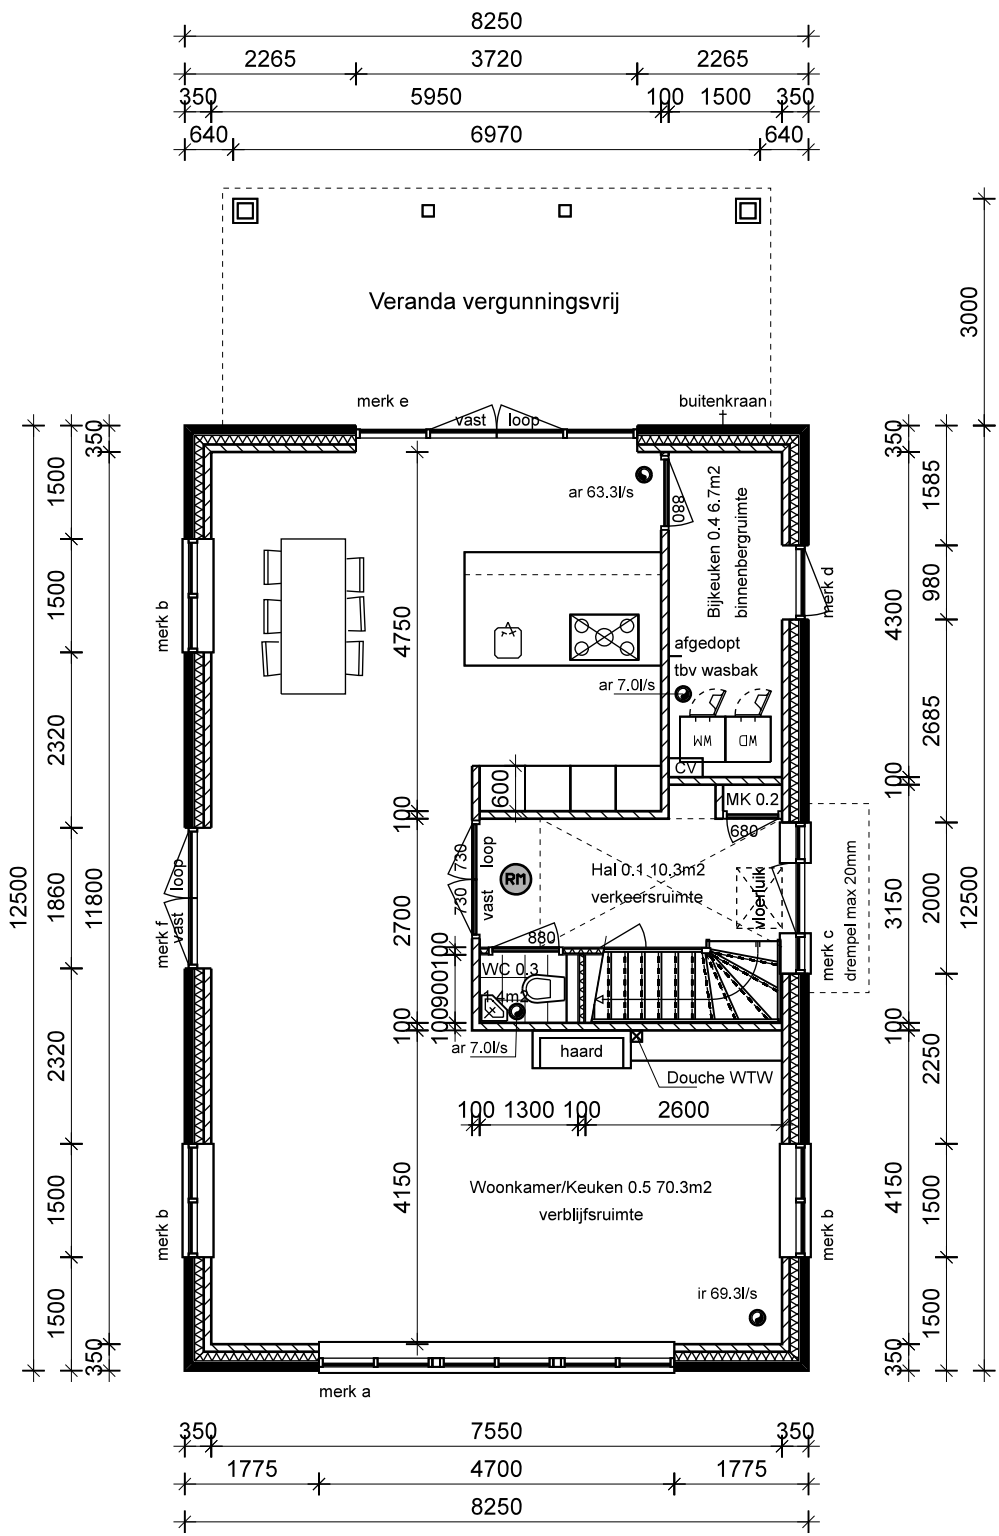


BEGANE GROND

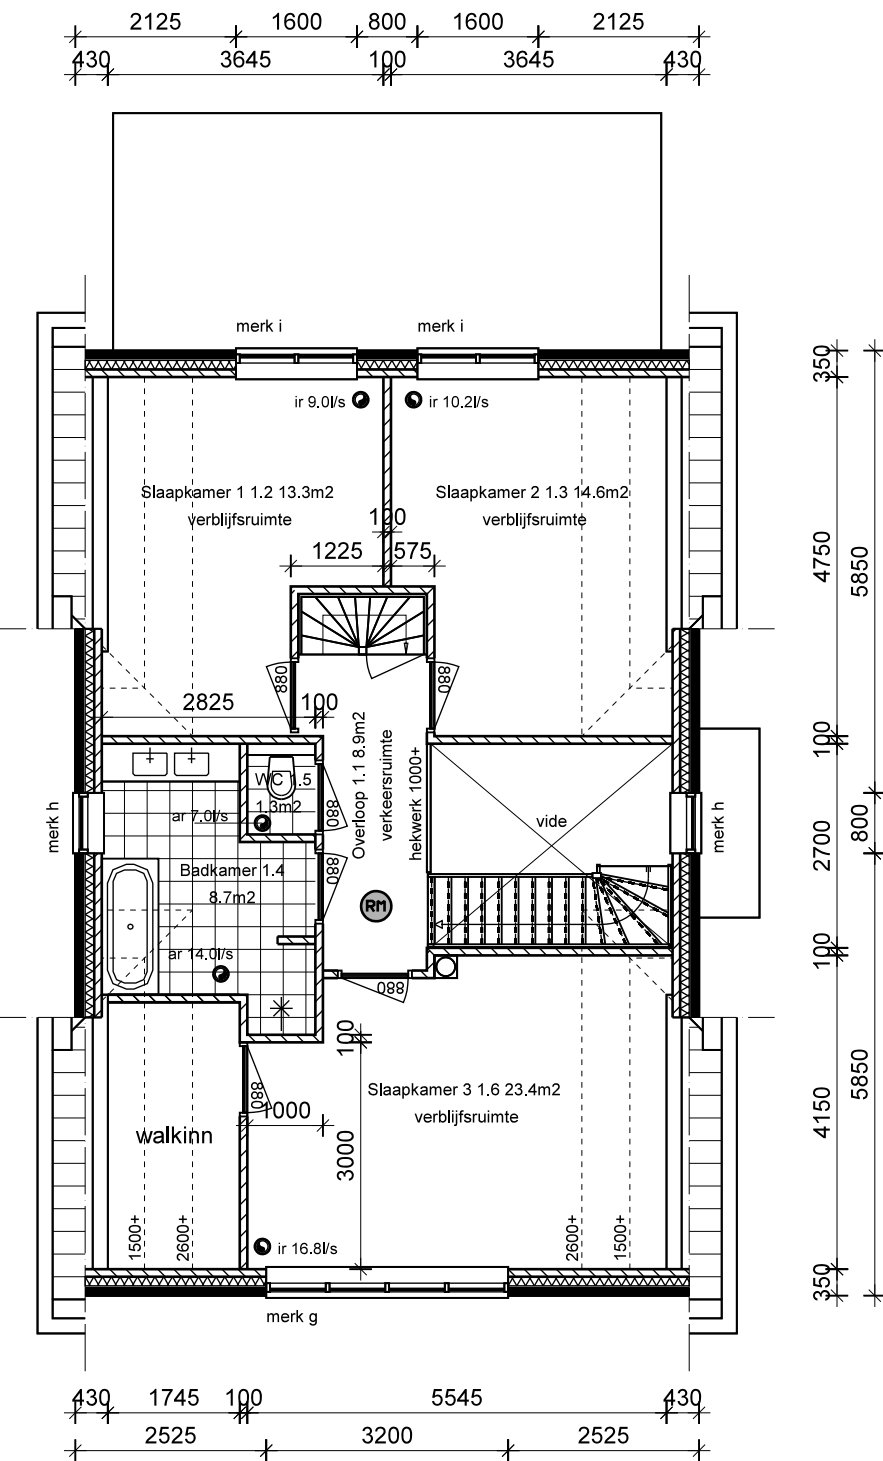


1e VERDIEPING

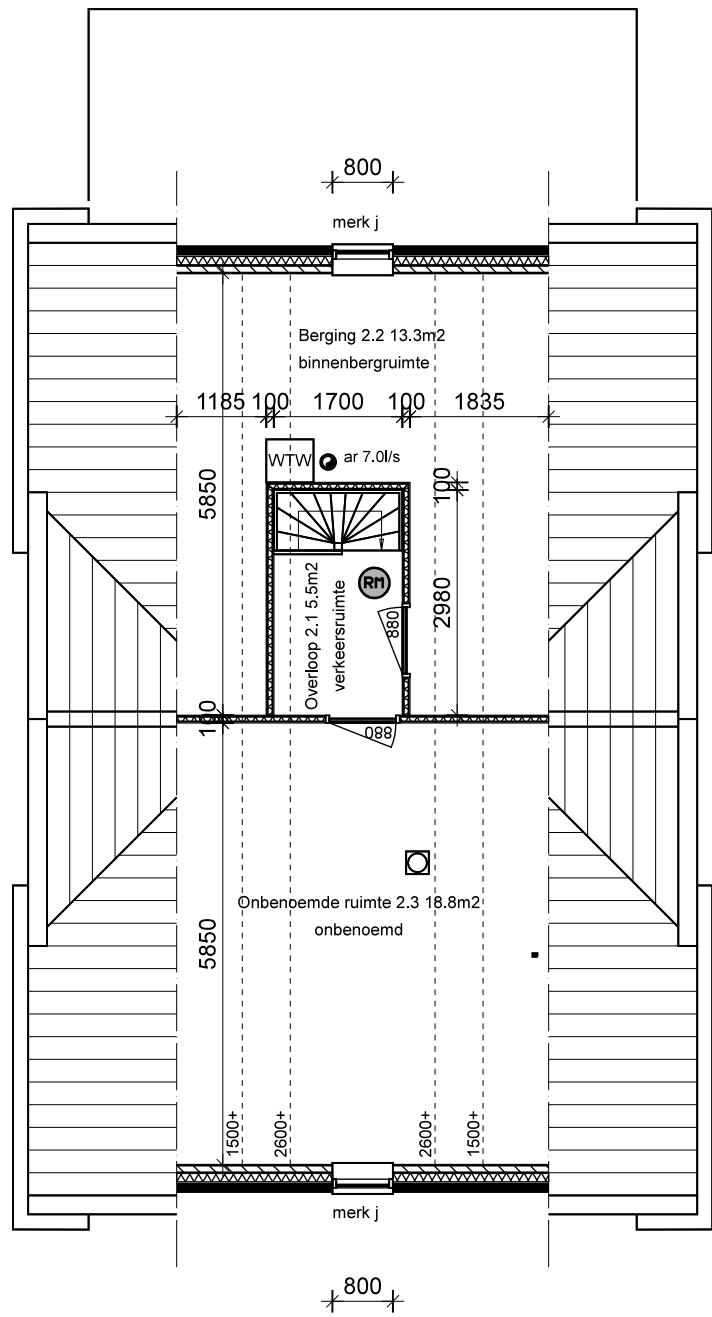

2e VERDIEPING

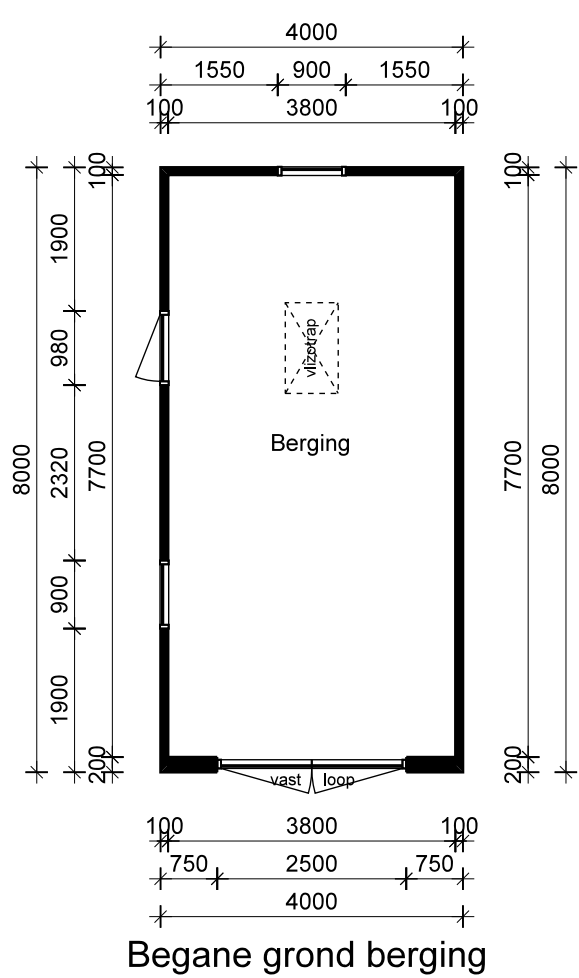


BEGANE grond berging

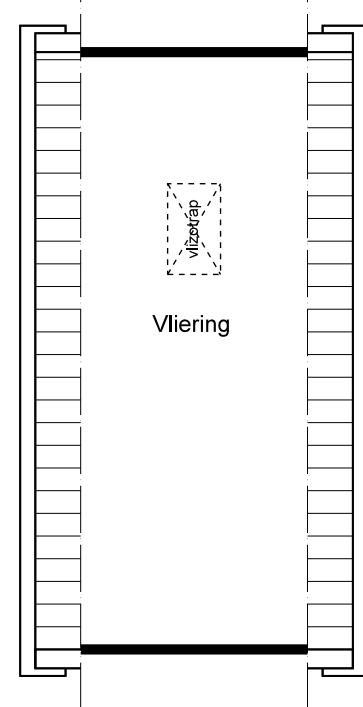


Verdieping berging




LINKER ZIJGEVEL

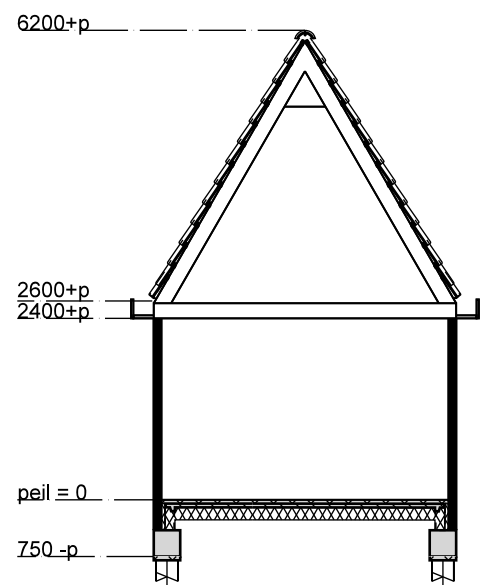

Doorsnede berging

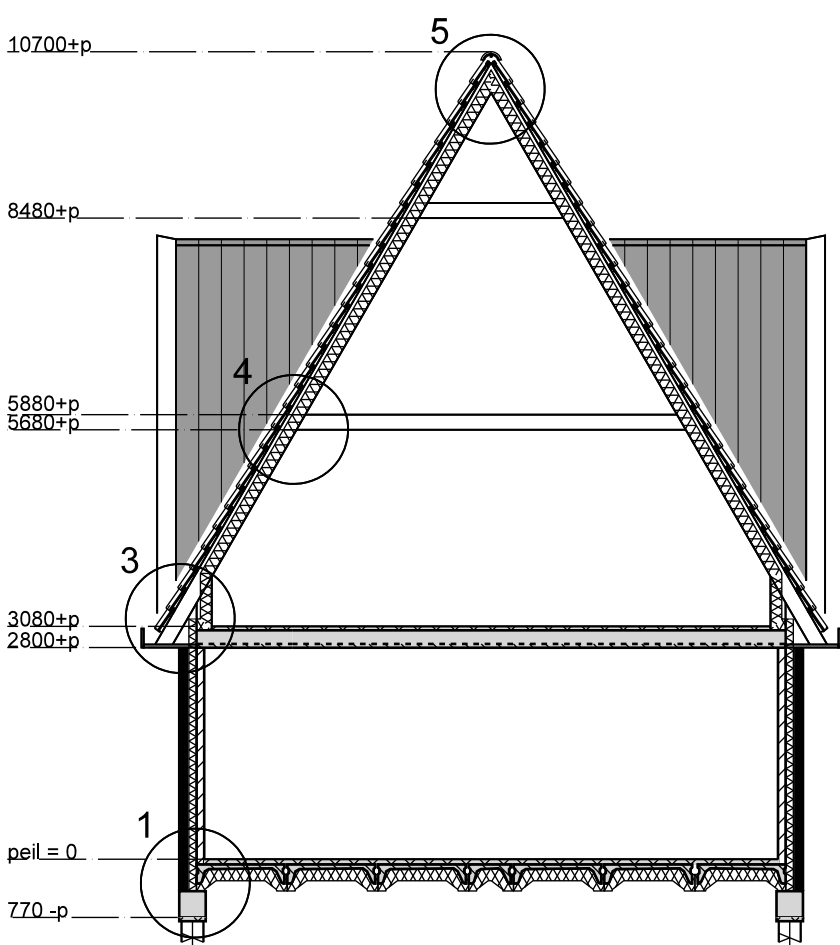

DOORSNEDE HOOFDKAP

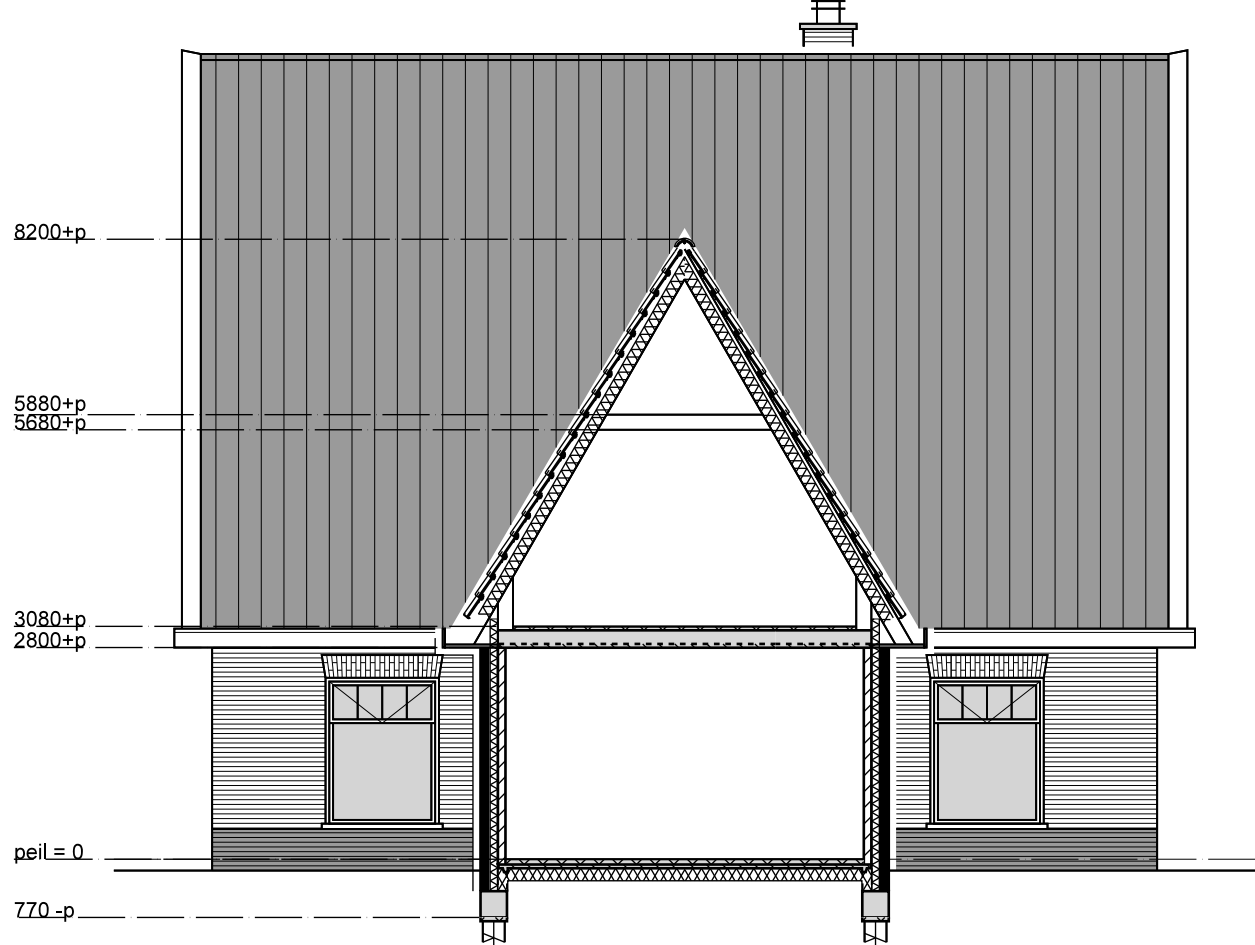

DOORSNEDE DWARSKAP


MATERIAALGEBRUIK WONING

Plint	baksteen	antraciet
Gevel	baksteen	rood genuanceerd
Dakbedekking	gebakken dakpan	antraciet
Kozijnen	merbau	gebroken wit
Ramen	merbau	gebroken wit
Deuren	merbau	gebroken wit
Goot/overstekken	red ceder	gebroken wit

RC-Waarden

Vloer RC 3,5
Spouwmuur RC 3,5
Dak RC 4,0

- Trap uitvoeren volgens art. 2.28A van het bouwbesluit
- Traphek uitvoeren volgens art. 2.30 van het bouwbesluit
- Balustrade tussen/tussen max 100mm
- Trapleuning op 1000mm boven loopvlak
- Alle scheidingswanden tussen verblijfsruimten voldoen aan een karakteristieke isolatie-index van minimaal -20dB
- Alle binnendeurafmetingen 2315mm hoog, breedte als aangegeven
- Hoogteverschil tussen hoofdingang en aansluitend terrein mag max. 20 mm zijn
- Meterkast uitvoeren volgens NEN 2768
- Wandafwerking toilet, badkamer, legelwerk tot plafond excl schuine vlakken
- Drink- en warmwater installatie moet voldoen aan NEN 1006
- In metruimte aansluitmogelijkheid aanbrengen voor elektra, distributienet, drinkwater, telefoonnet, CAI-net
- Woning vigs art. 3.114 van het bouwbesluit uitvoeren tegen ratten en muizen
- Elektra van de woning voldoet aan NEN 1010
- Gas van de woning voldoet aan NEN 1078
- Ventilatie van de woning voldoet aan NEN 1087
- KPN en CAI-aansluiting in tenminste 1 verblijfsgebied toepassen
- Ramen, deuren, hang- en sluitwerk, etc. uitvoeren volgens politiekeurmerk "veilig wonen"
- Woning voorzien van HR++ glas, U-waarde gemiddeld 1,2 W/m2 K
- Woning kier en naadicht uitvoeren
- Installatie volgens opgave installateur
- Rookmelders zijn niet-ioniserend en zijn aangesloten op een voorziening elektriciteit die voldoet aan de NEN 2555
- Het bouwwerk bied bescherming tegen geluid van installaties volgens het bouwbesluit en NEN 5077
- Het bouwwerk heeft een toevoer van verbrandingslucht volgens het bouwbesluit en NEN 1087
- Het bouwwerk heeft een afvoer van rook volgens het bouwbesluit en NEN 2757
- De meterkast heeft een luchtverversing volgens het bouwbesluit en NEN 1087

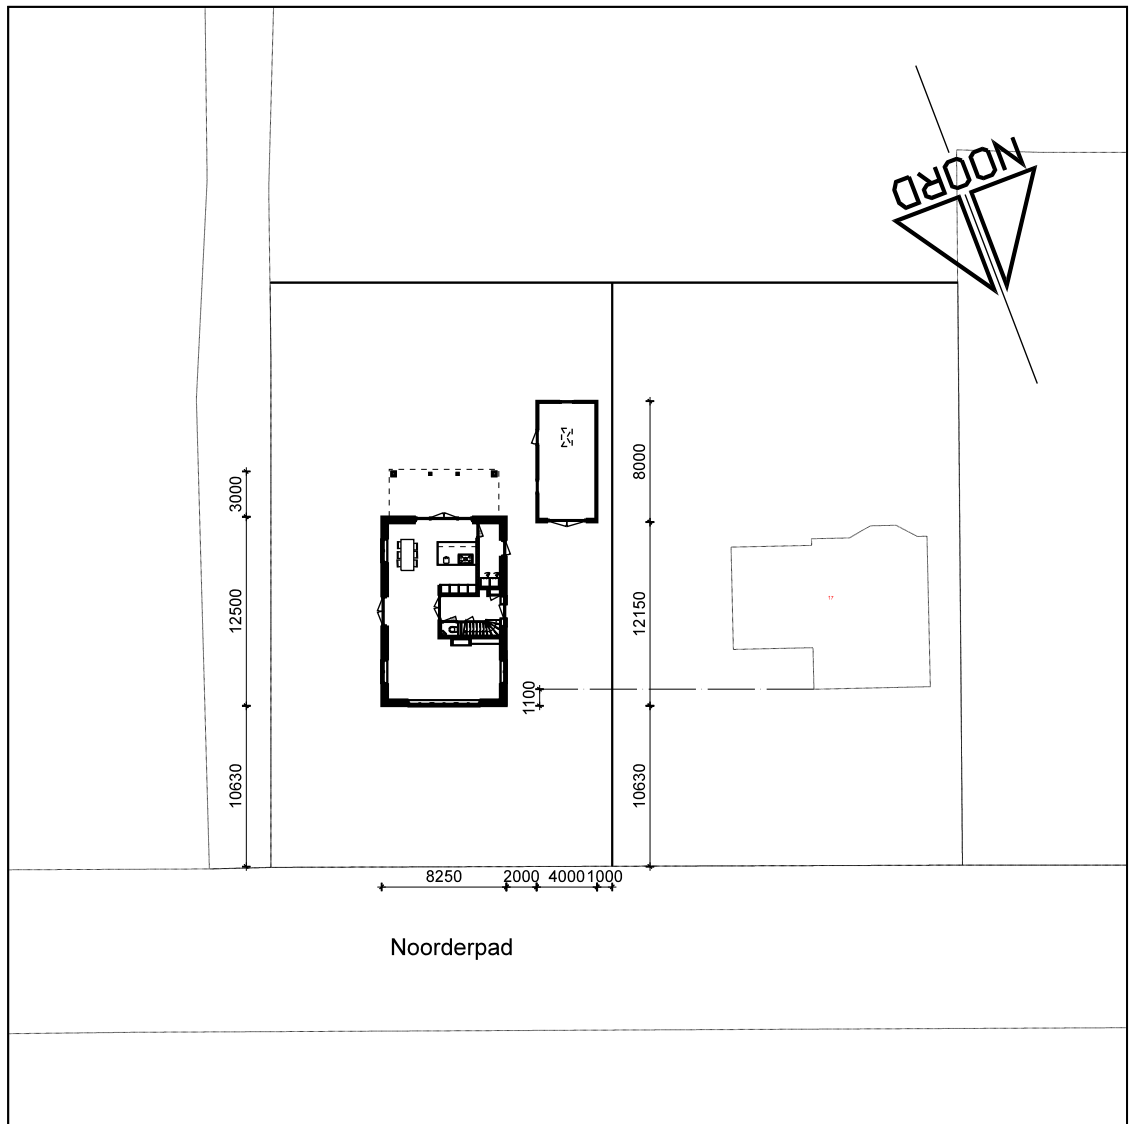

SITUATIE (1:500)

Gemeente Beemster
Schaal 1:500
Noorderpad 17a
Zuidoostbeemster

b.v. bouwbedrijf		C.Peerdeman & Zn	
De Corantijn 99, 1689 AN Zwaag Tel: 0229-261597 - Fax: 0229-262018	SCHAAL:	1:100	
PROJECT: Nieuwbouw woning	AANTAL TEK.:	2	
PRINCIPAAL: Familie van Twisk Jisperweg 92B 1464 NJ Westbeemster	TEK. NR.:	1 (gevels en plattegronden)	
PERCEEL: Noorderpad 17a, Zuidoostbeemster	DATUM:	28-02-13	
GET.: JJMP	WIJZIGING:	14-03-13 19-03-13	