

voorgevel - gewijzigd

1 : 100

rechterzijgevel - gewijzigd


1 : 100

achtergevel - gewijzigd

1 : 100

linkerzijgevel - gewijzigd

1 : 100



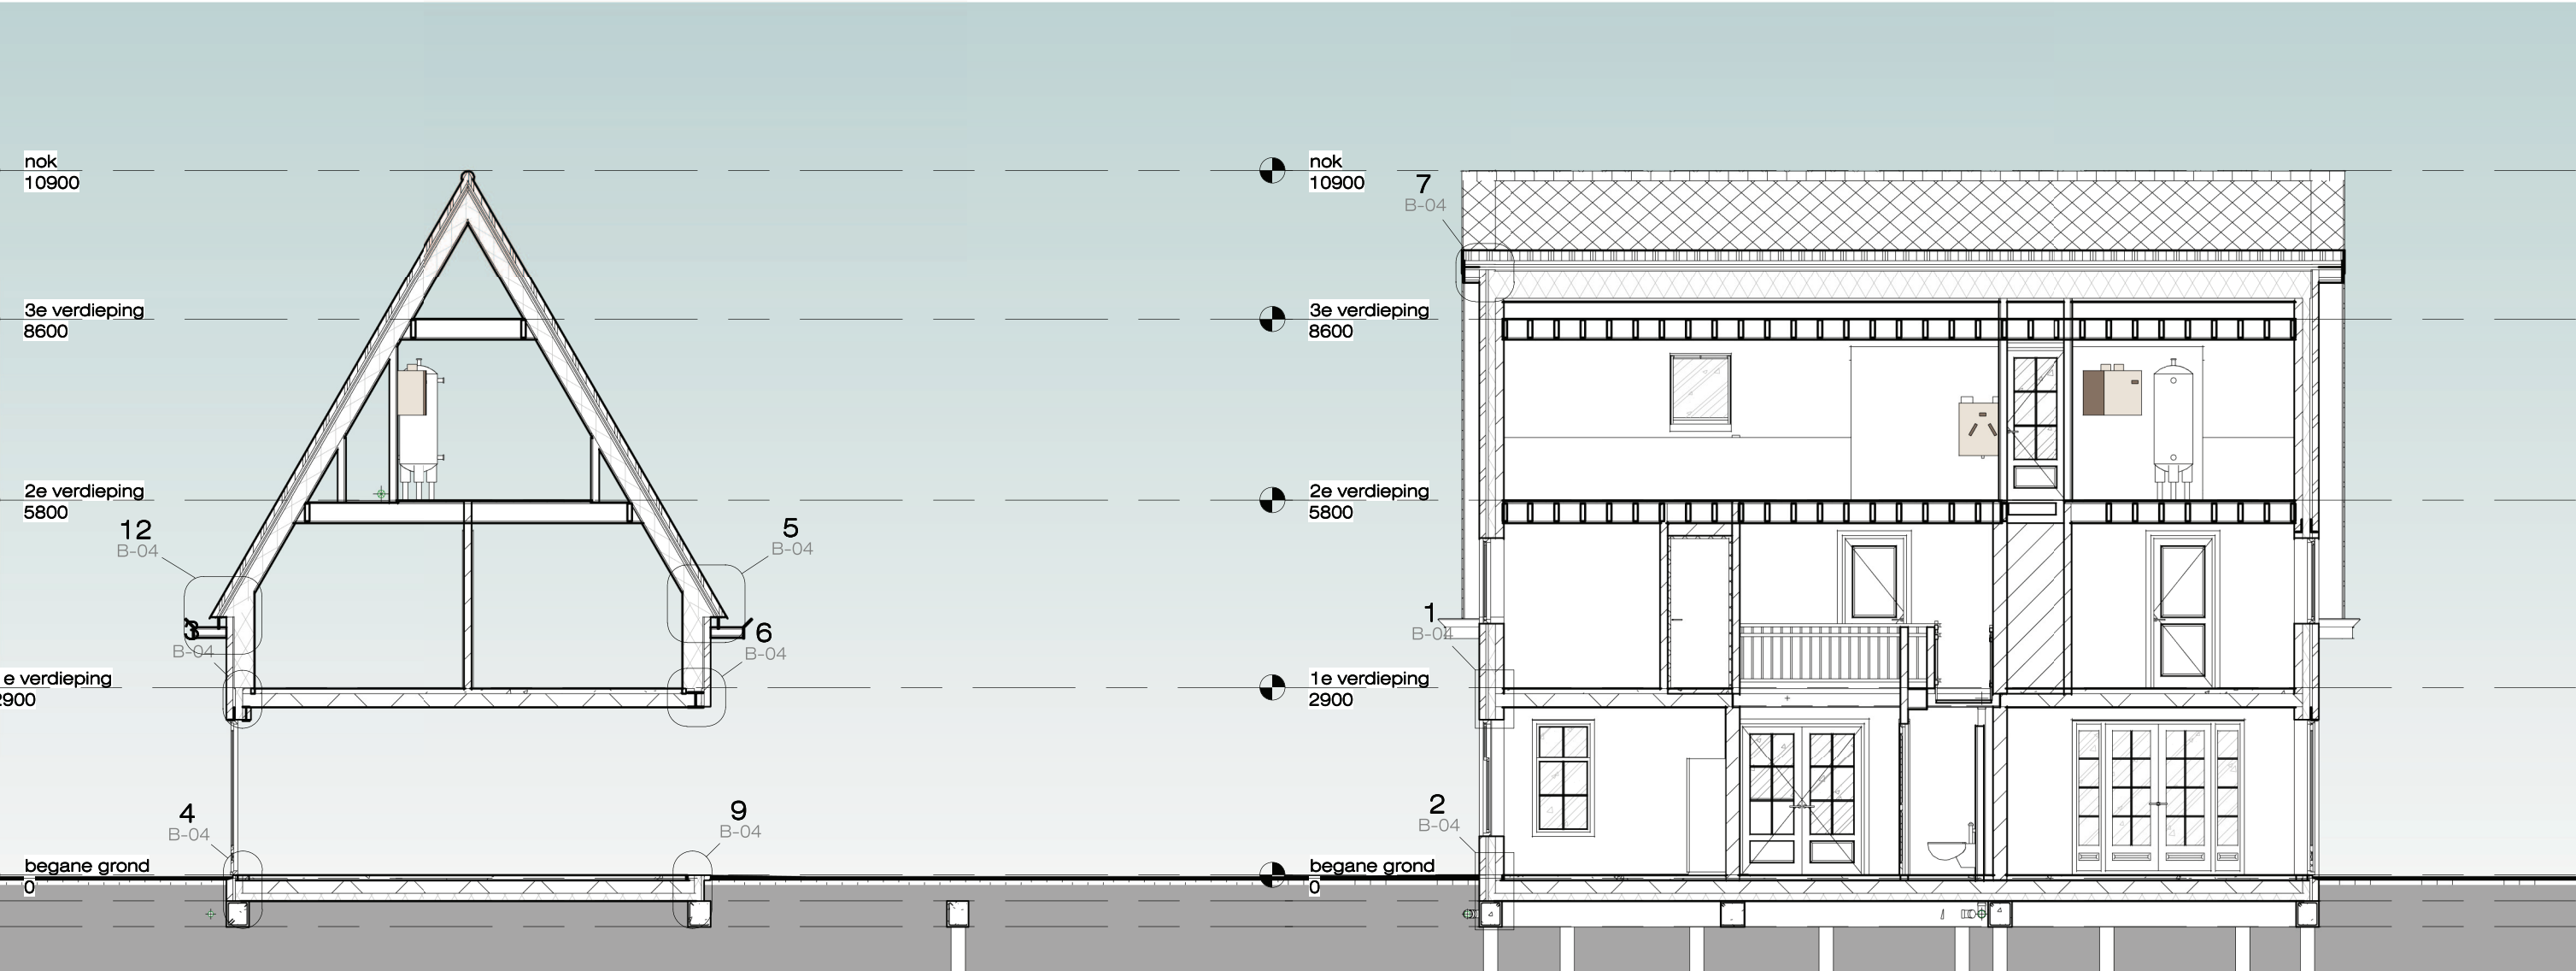


doorsnede A

1 : 100


doorsnede B

1 : 100

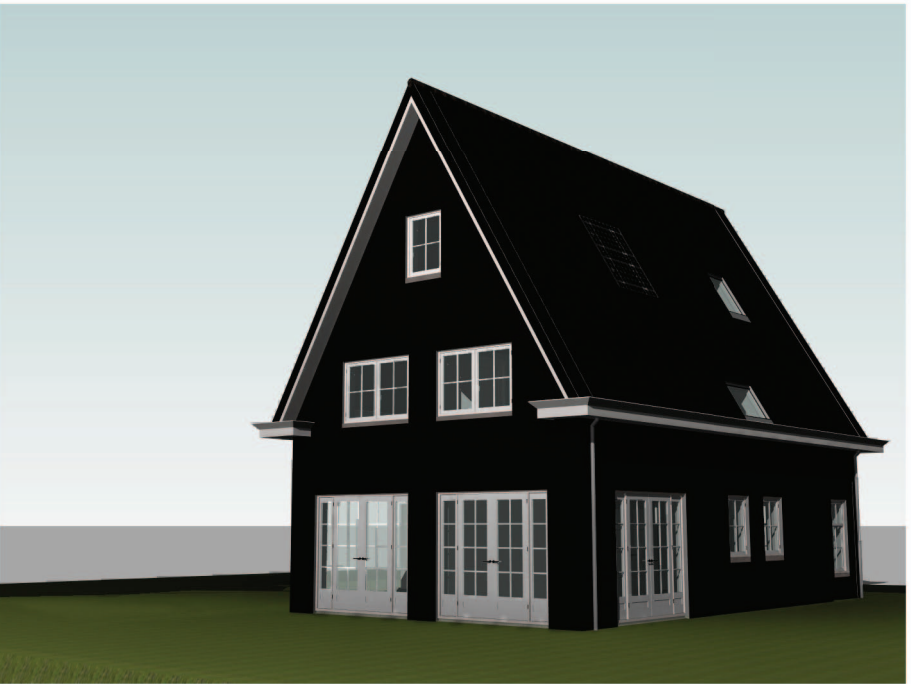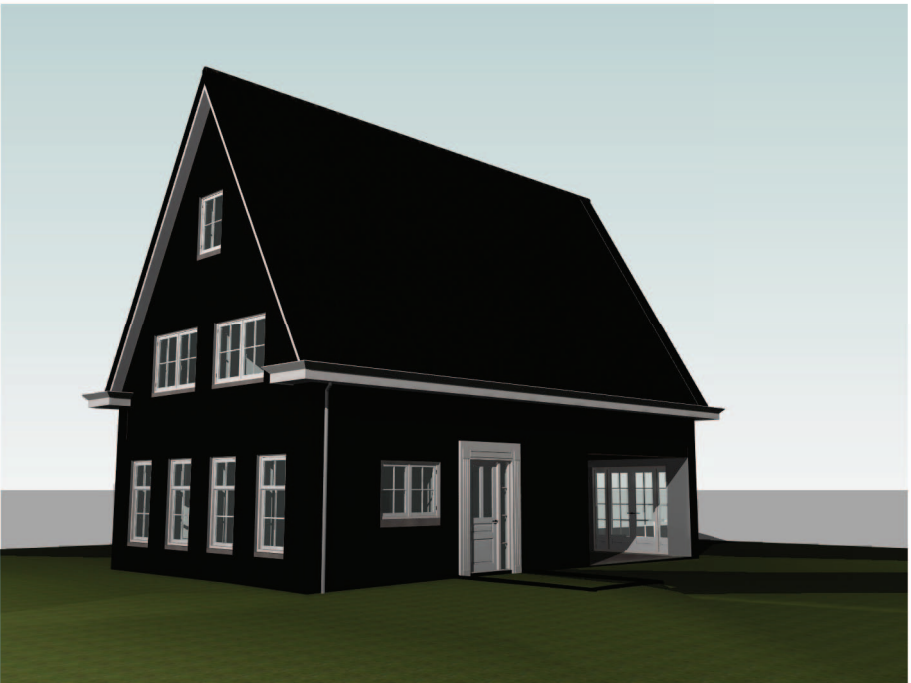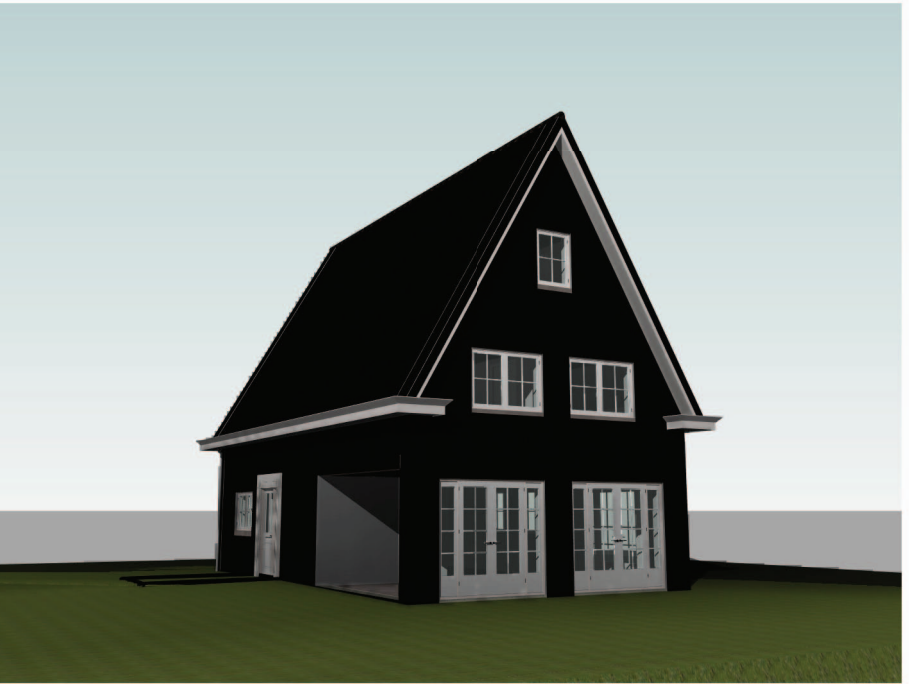


Behoort bij besluit van burgemeester en wethouders van Beemster, namens dezen, de teammanager Vergunningen: 1213678
J.H.H. de Bruijn

Archief
BEEMSTER
AFD. VTH
BOUW

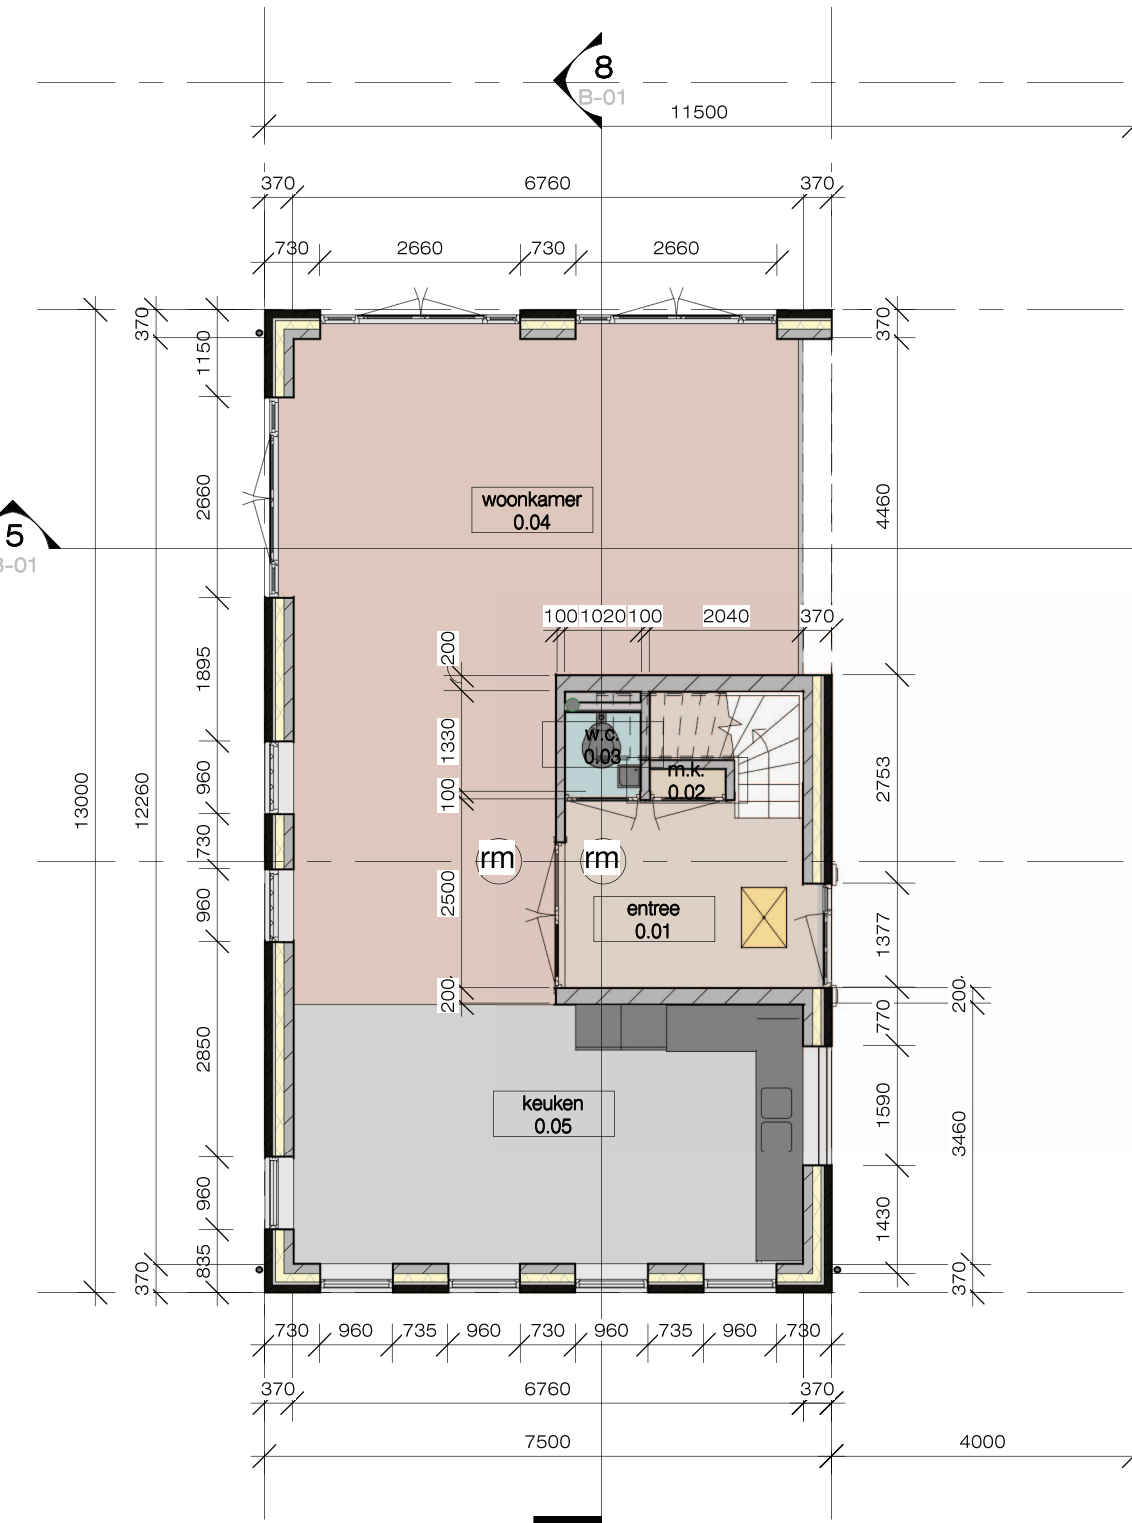


begane grond - gewijzigd

1 : 100

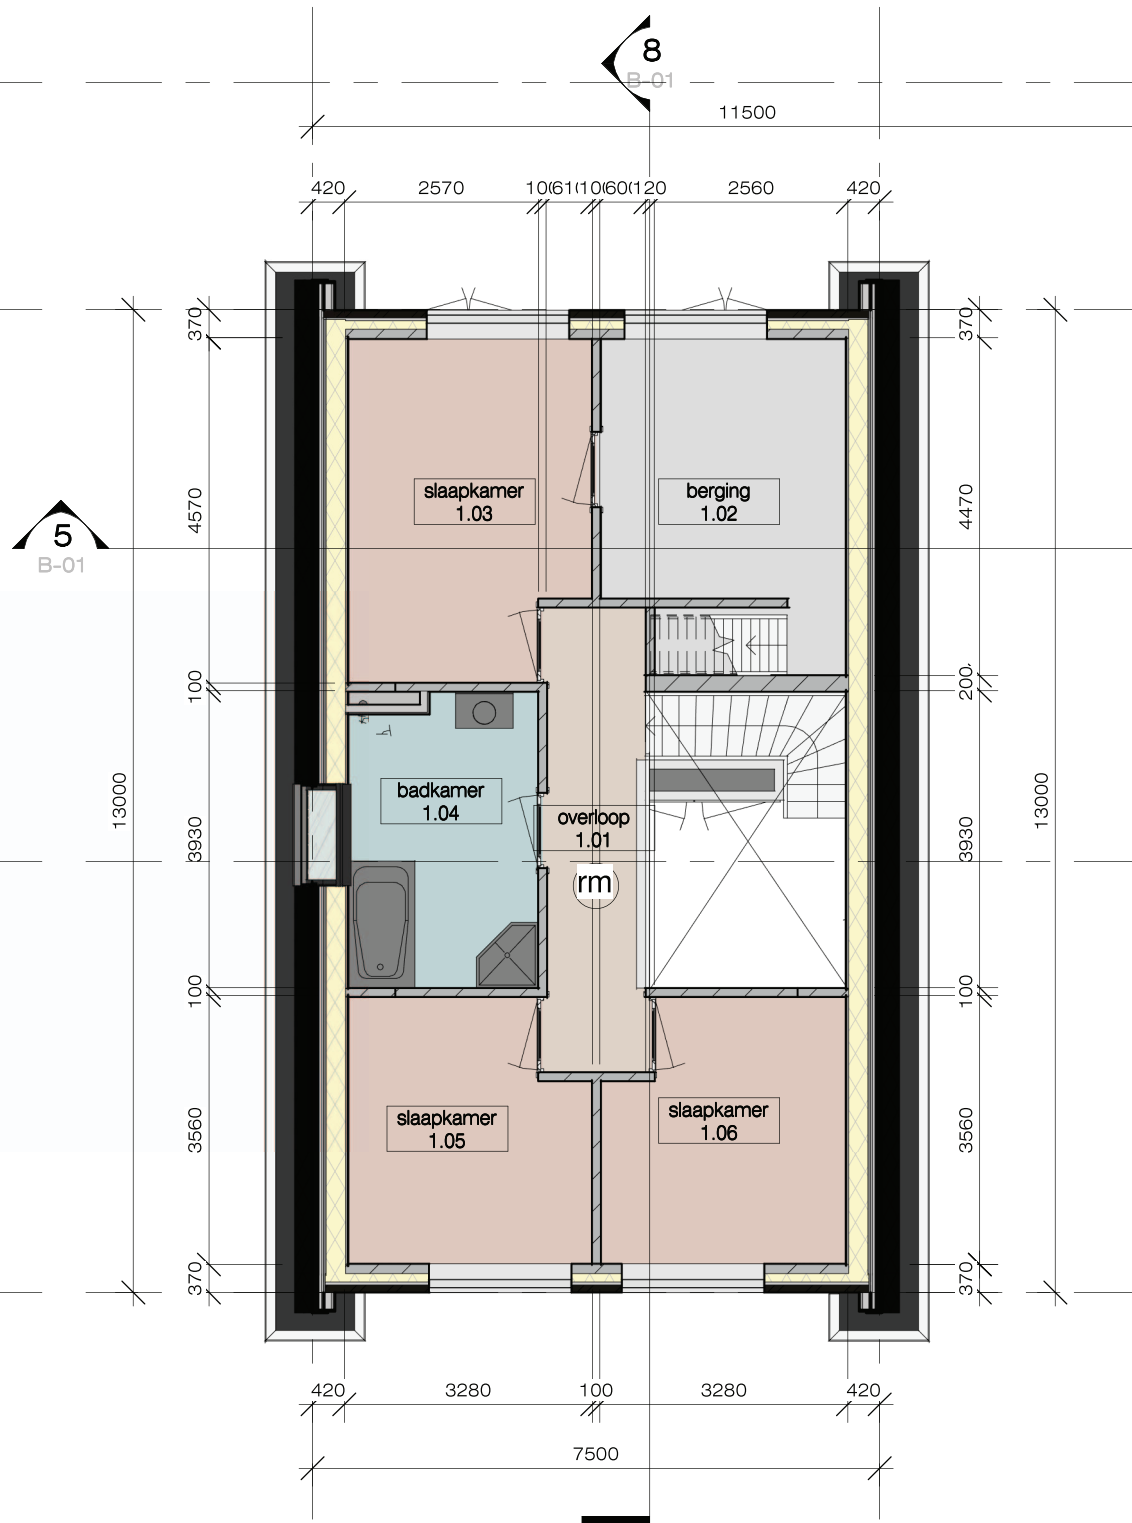


1e verdieping - gewijzigd

1 : 100

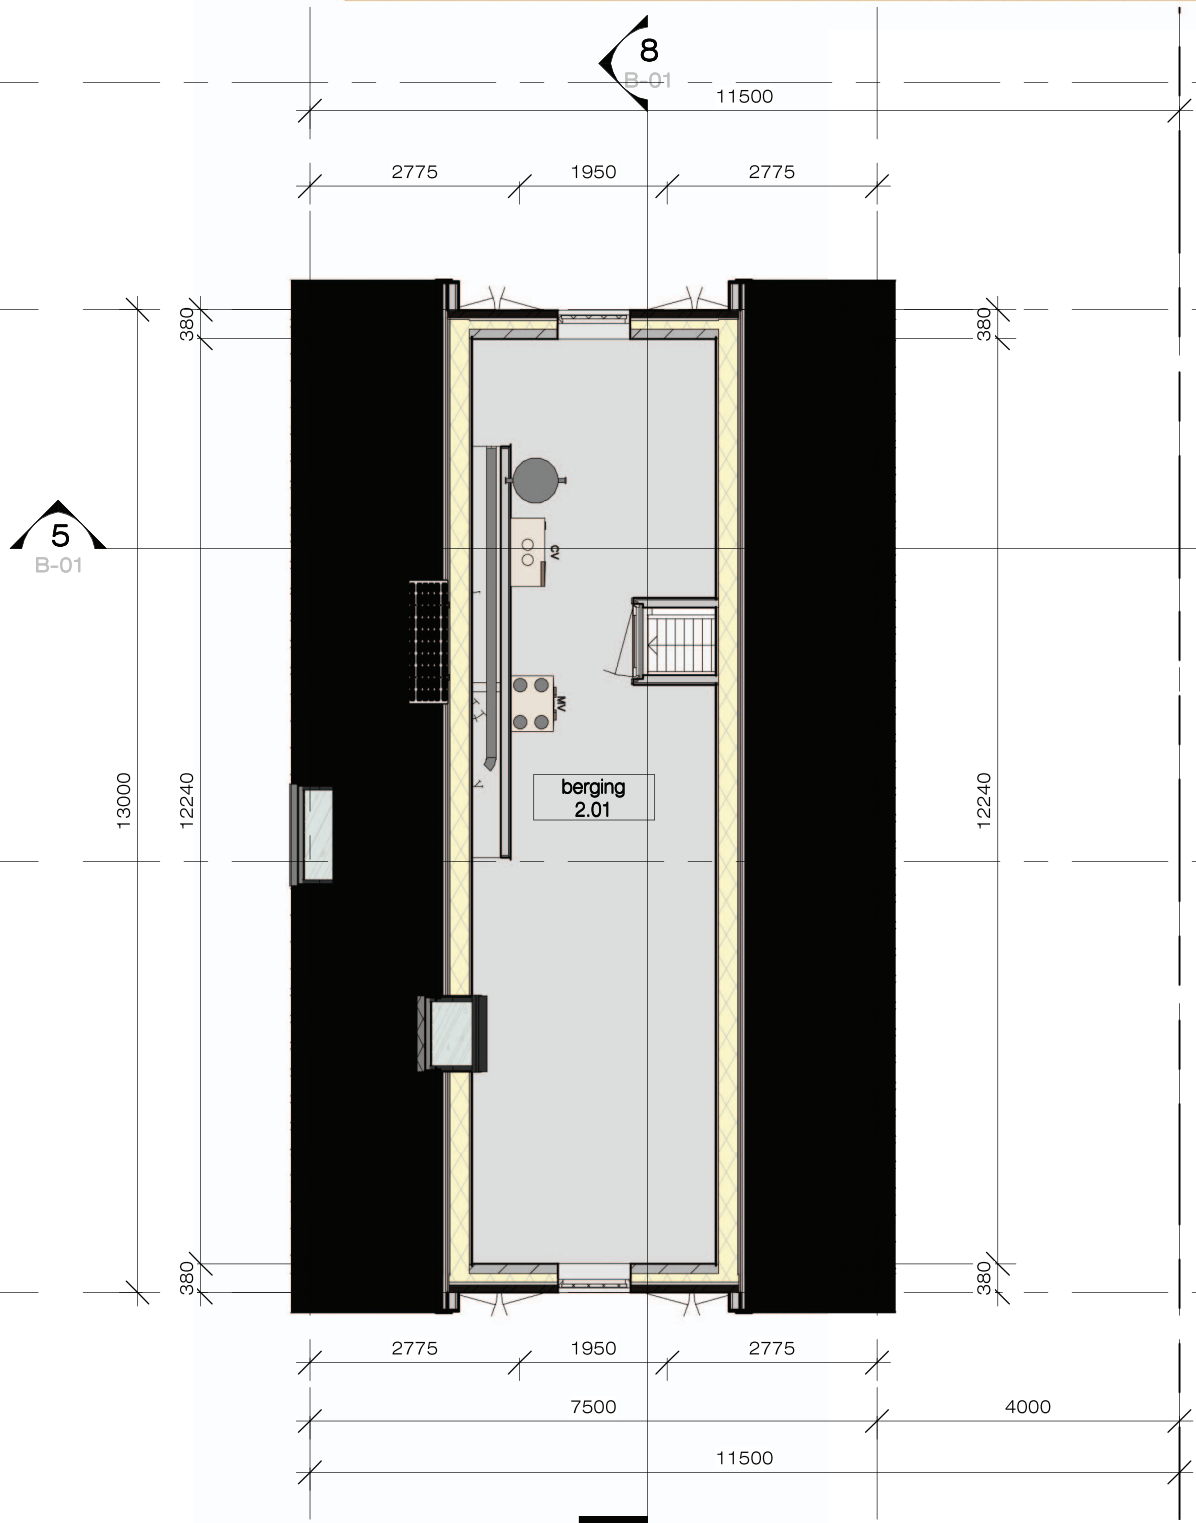

2e verdieping - gewijzigd

1 : 100

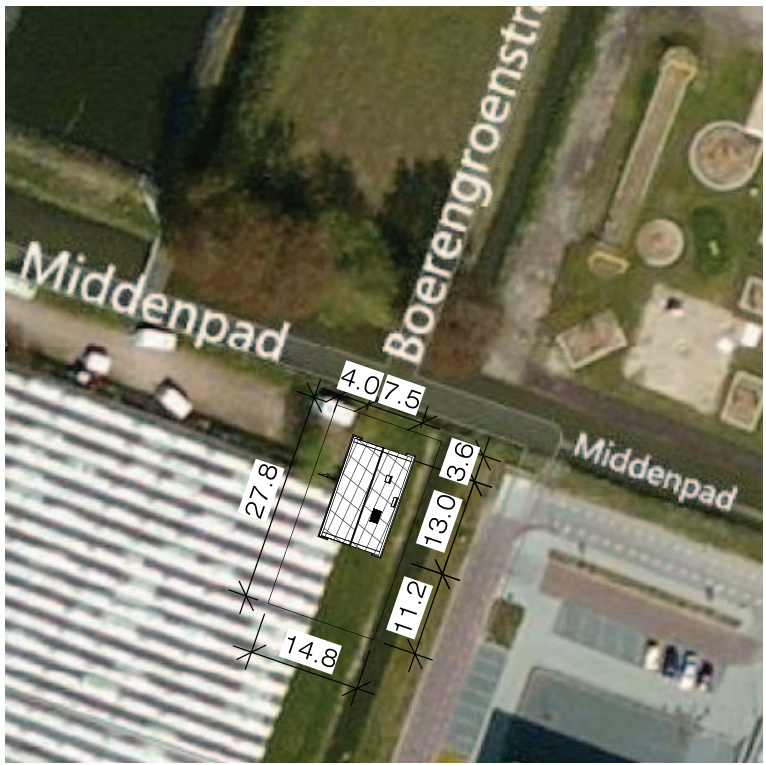

situatie
schaal: 1:1000
perceel: kavel 224 te Zuidoostbeemster
gemeente: Beemster
kadaster: sectie: ? nummer: ?

legenda	
constructie	omschrijving
	metselwerk baksteen
	HSB-wand
	lijmwerk kalkzandsteen
	metselwerk baksteen met KZS binnenwand
	geïsoleerd pannendak

materialenstaat		
Delen	Materialen	Kleuren
gevels	baksteen	donkerbruin, geventueerd
plint	baksteen	donkerbruin, donker gevoegd
topgevel	hardhout	wit/creme
kozijnen	hardhout	wit/creme
deuren	hardhout	wit/creme
ramen	hardhout	wit/creme
boeidelen	hardhout	wit/creme
goten	hardhout	wit/creme
dak	keramische pan	antraciet, mat verglaasd

Weenink
ingenieursbureau
Warder 16a
1473 PA Warder
tel.: 0299 - 39 74 99
fax: 0299 - 39 74 98
info@ib-weenink.nl
www.ib-weenink.nl

opdrachtgever: dhr. Y. Zonsveld - Zeisstraat 41 te Purmerend
onderwerp: nieuwbouw woning - kavel 224 te Zuidoostbeemster
onderdeel: bestek - gevels, doorsneden & plattegronden
schaal: 1:100
formaat: A1 (810 * 594)
eenheid: mm
getekend: EW
gew.: EW dd.: 24-12-2014
gew.: EW dd.: 12-01-2015
gew.: EW dd.: 22-03-2015
gew.: EW dd.: 13-05-2015
werk nr.: 14.070
tek. nr.:
B-01