
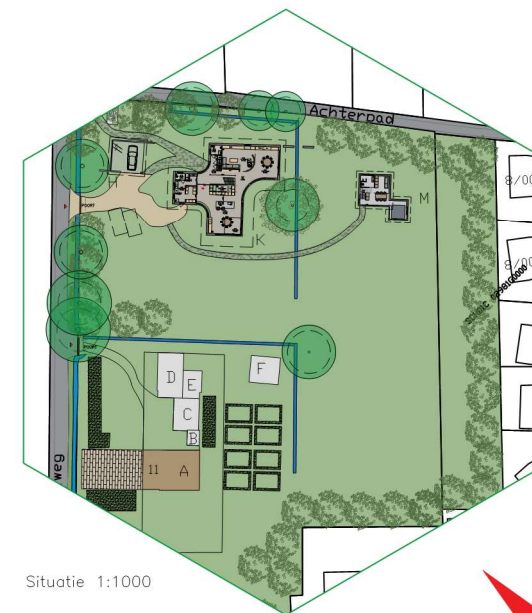
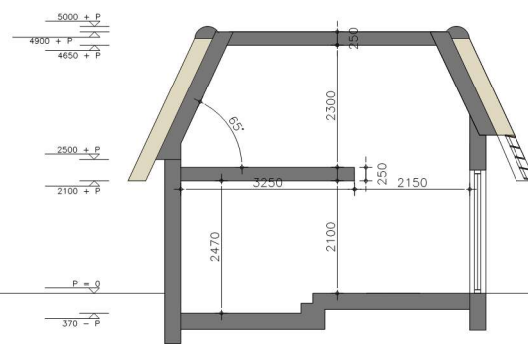
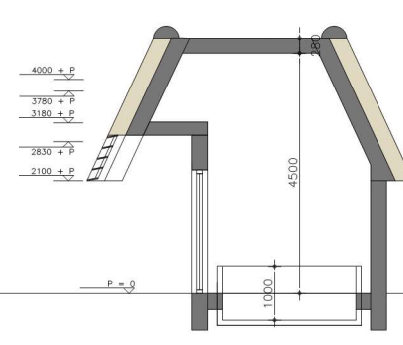
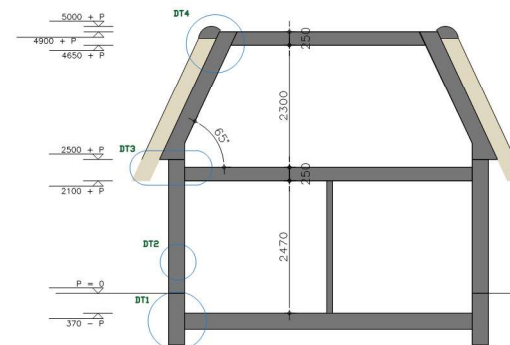
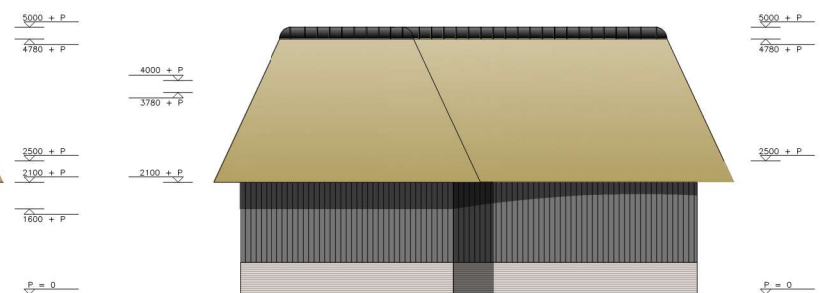
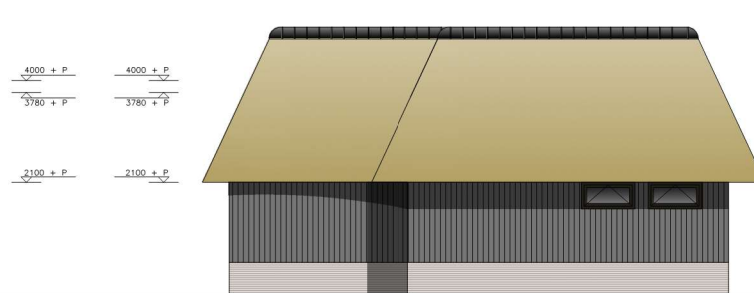
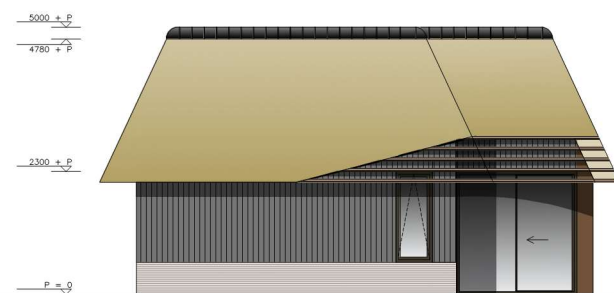
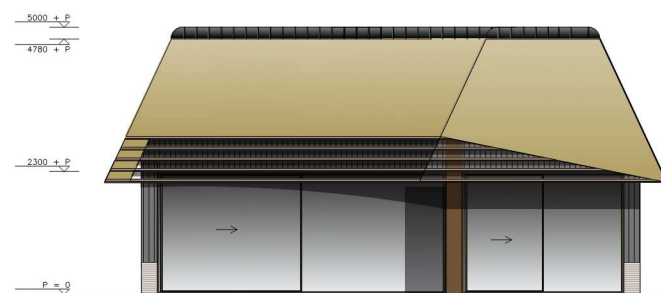
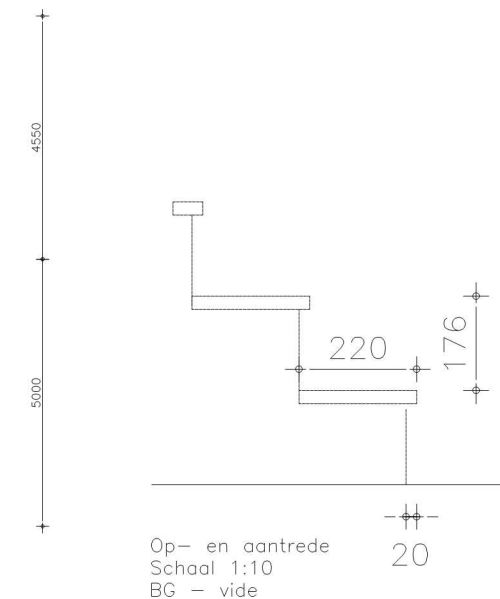
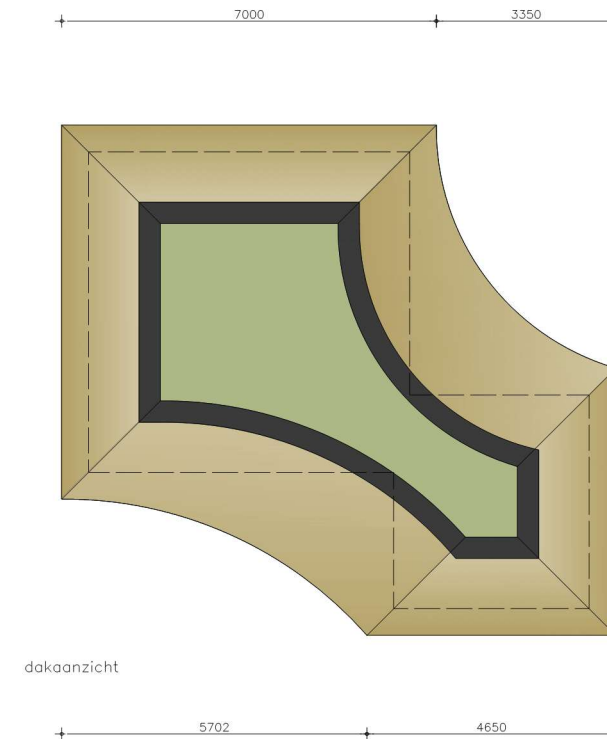
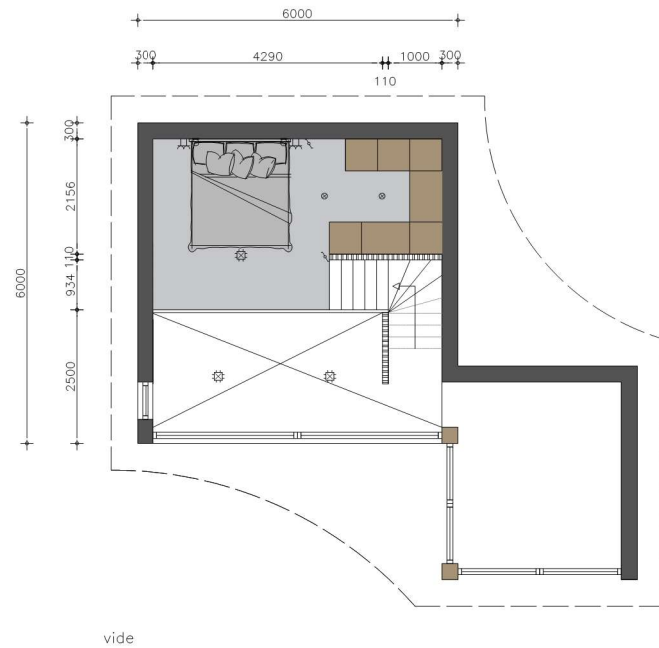


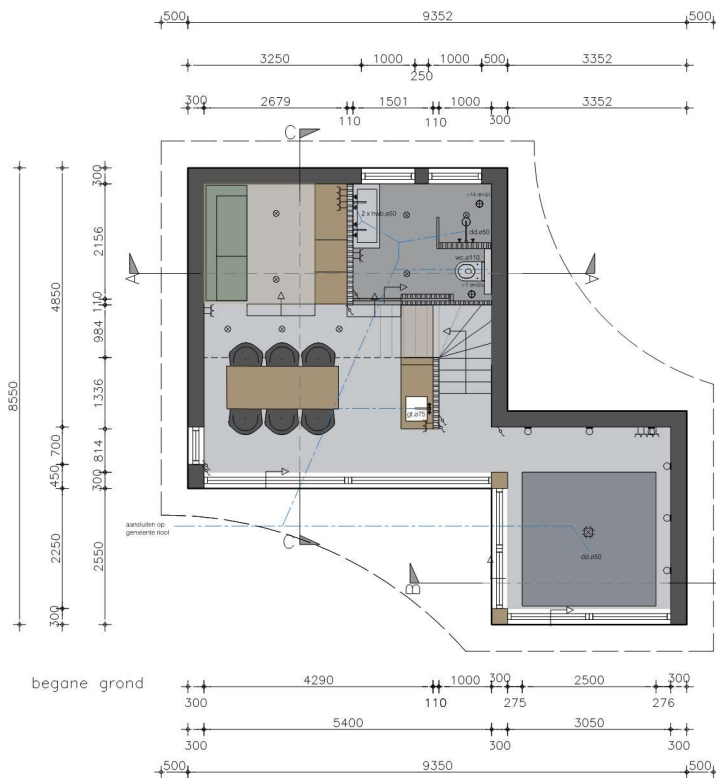

projectomschrijving:

Recreatiewoning

bouwlokatie:

Bobbeleweg 11 Schoorl

opdrachtgever:

onderdeel:

Recreatiewoning

Gevels, doorsneden, plattegronden en situatie

datum: 07-12-2023
schaal: 1:100, 1:1000
getekend: GA
formaat: A2 420x594mm

werknummer:
21-019

Gewijzigd:
A: 21-02-24
B: 04-03-24
C:
D:
E:
F:
G:

fase:
B
bladnummer:
03

IR. SJOERD KUIJNDERSMA

KLEINE DORPSTRAAT 5
1861 KN BERGEN
MOBIEL 06-55155050

Behoort bij besluit van burgemeester en
wethouders van de gemeente
Bergen
Zaaknummer: Z22 082097
Datum: 11-06-2024

De details zijn te zien
op blad DE1