
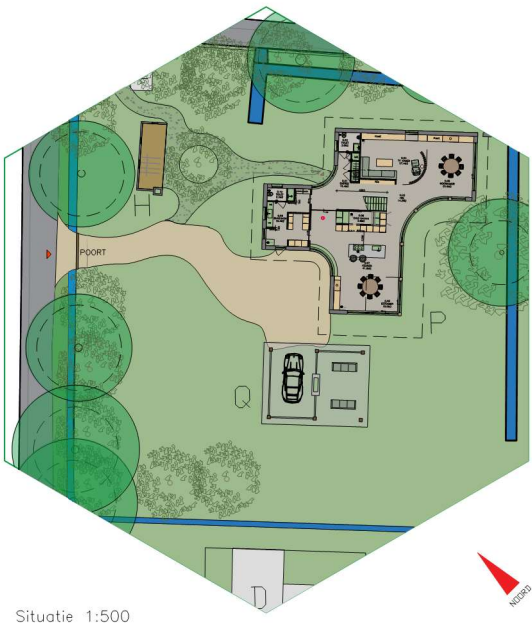
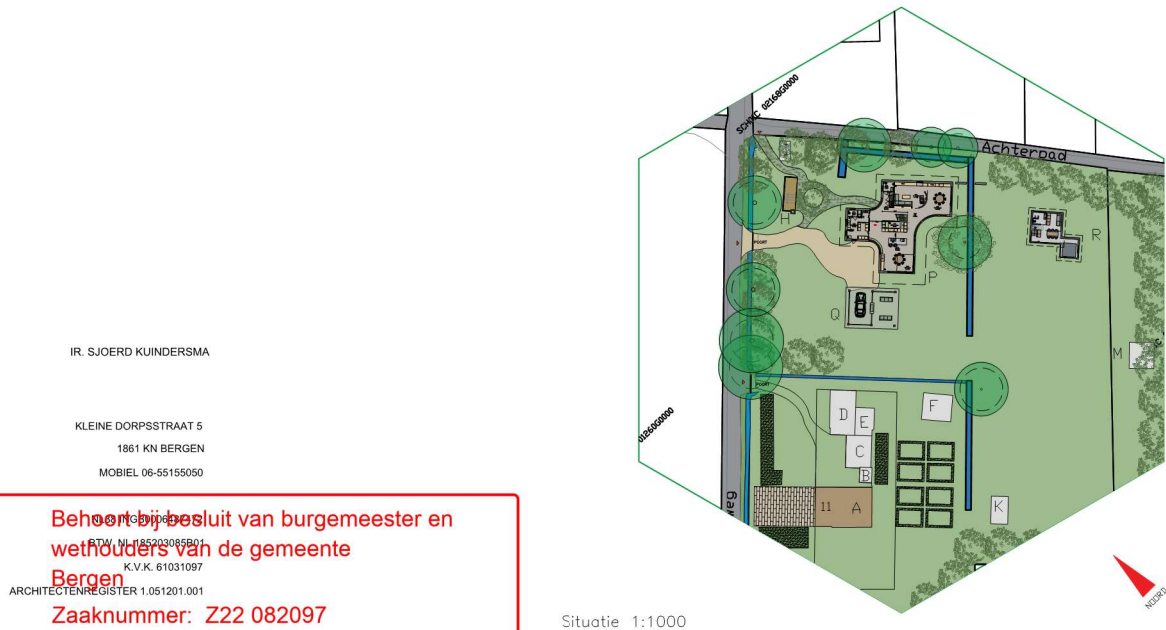
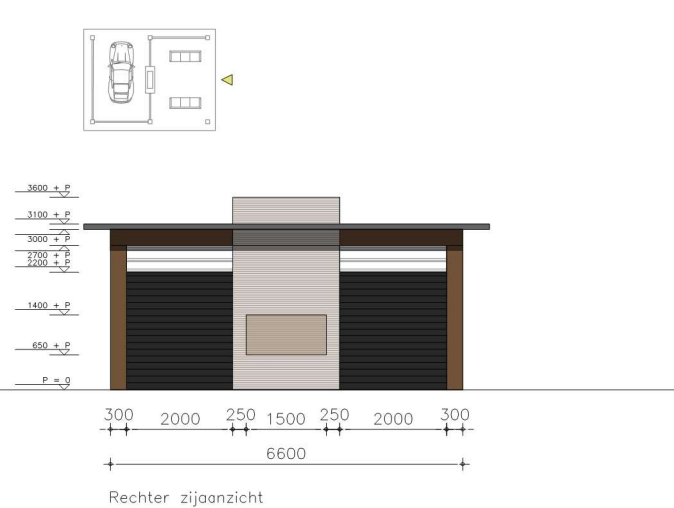
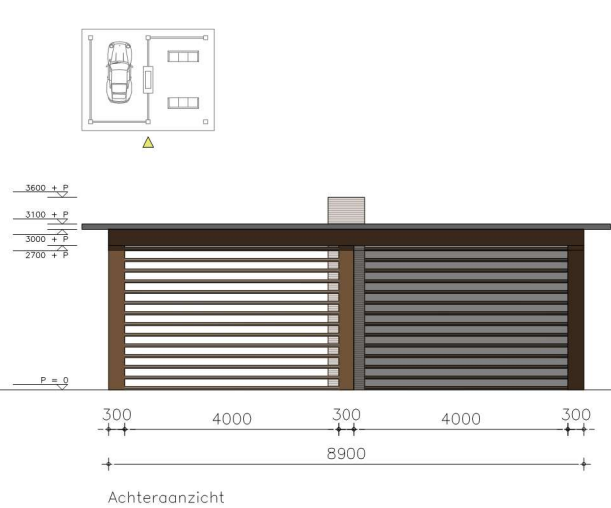
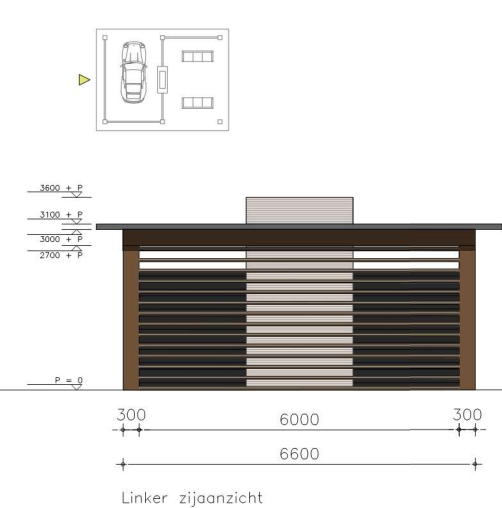
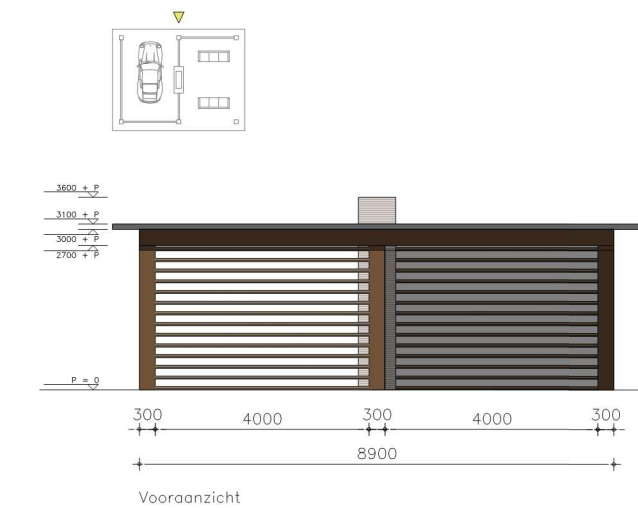
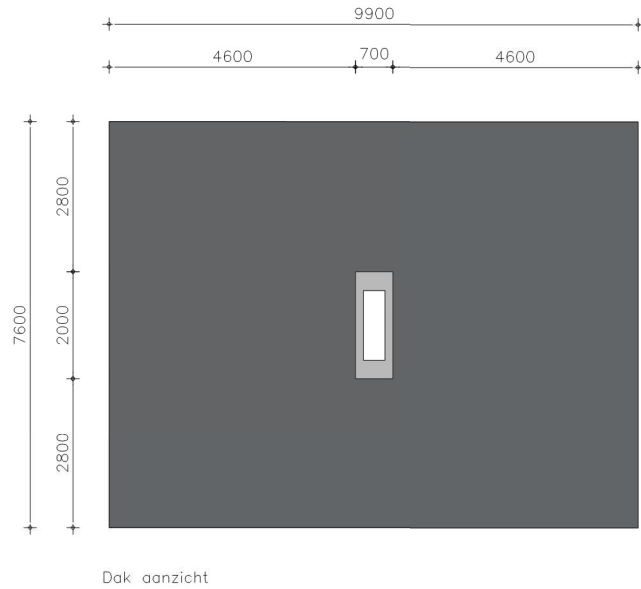


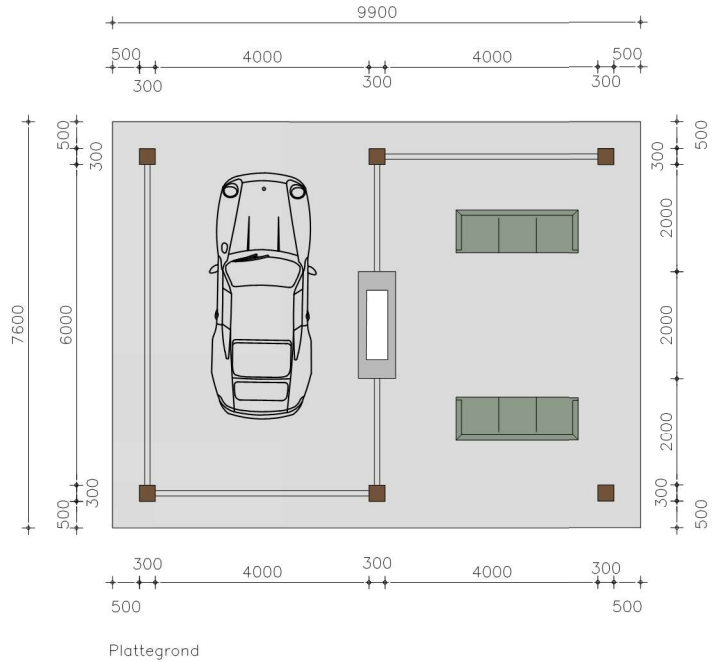

projectomschrijving:

Nieuwbouw carport

bouwlokatie:

Bobbeleweg 11 School

opdrachtgever:

onderdeel:

Carport

Gevels, plattegronden en situatie

datum: 06-04-2024
schaal: 1:100, 1:500, 1:1000
getekend: GA
formaat: A2 420x594mm

werknnummer:

21-036

Gewijzigd:

A:
B:
C:
D:
E:
F:
G:

fase:

B

bladnummer

05

IR. SJOERD KUIJNDERSMA

KLEINE DORPSSTRAAT 5
1861 KN BERGEN
MOBIEL 06-55155050

Behoort bij besluit van burgemeester en
wethouders van de gemeente
Bergen

Zaaknummer: Z22 082097
Datum: 11-06-2024