

gevels, plattegronden en doorsneden.



	buitenwand, metselwerk baksteen
	binnenspouwblad, geïsoleerde hout-skeletbouw-wand
	binnenwand, geïsoleerde hout-skeletbouw-wand
v.	Ducotop 50ZR ventilatierooster t.b.v. ventilatie (boven het kozijn)
	rookmelder aansluiten op het elektranet onderling doorkoppellen en voorzien van een back-up batterij.
hwa	hemelwaterafvoer zink Ø80mm
sl	standleiding Ø110mm, ontluchting standleiding Ø75mm


begane grondvloer	$R_c = 6,5 \text{ m}^2\text{K/W}$
gevel spouwmuur	$R_c > 4,50 \text{ m}^2\text{K/W}$
dak	$R_c = 6,0 \text{ m}^2\text{K/W}$
U-waarde glas	$U = 1,0 \text{ W/m}^2\text{K} (4-15-4)$

bouw uitvoeren overeenkomstig vigerend bouwbesluit
PEIL = b.k. afgewerkte vloer = 0
PEIL t.o.v. NAP nader te bepalen i.o.m. gemeente
alle in de tekening vermelde hoogten zijn t.o.v. PEIL.
wasmachine en droger in de bijkeuken op begane grond plaatsen
mv-unit boven plafond plaatsen, exacte plaats i.o.m. installateur
keuken en toiletten mechanisch ventileren.
springen t.b.v. mechanische ventilatie in overleg met installateur.
bouwkundige voorzieningen ten behoeve van afzuigkap en plaats i.o.m. leverancier
wasemkap rechtstreeks naar buiten afvoeren
trap: een aantrede van min. 220mm en een optrede van max. 188mm.
trapleuning tussen de 0,8 en 1,0 m plaatsen.
buitendeuren, ramen en kozijnen voorzien van inbraakwerend hang- en
sluitwerk, weerstandsklasse 2, volgens politiekeurmerk "veilig wonen".
binnendeuren, afm. 930x2315mm, m.u.v. deur meterkast,
deur meterkast: afm. 730x2315mm. Deur meterkast voorzien van rooster (100cm²)



kleuren en materialen

gevels	trasraam	baksteen	paars/rood
	gevels	baksteen	paars/rood
	geveldelen	hout	bruin/zwart
kozijnen	kozijnen	hout	gebroken wit
	ramen	hout	donker groen
	deuren	hout	donker groen
dakgoten	mastgoot	zink	natuur
dakbedekking	hellende daken	keramisch pan VH	blauw gesmoord


bebouwd oppervlak schuur = 117m^2 bruto inhoud schuur = 720m^3 totaal gebruiksoppervlakte schuur = 159m^2 totaal verblijfsgebied schuur = 81m^2
--

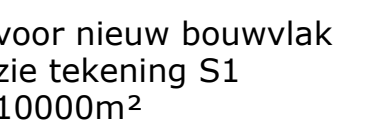

adres: Egmondermeer 12
gemeente: BUCH-gemeenten
kadastrale gemeente: Egmond
sectie: A
nummer: 2944
schaal: 1/1000

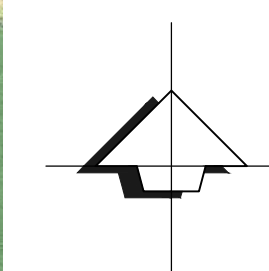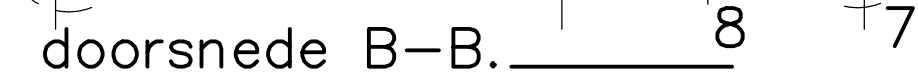

Opdrachtgever	[REDACTED]
Onderwerp	Egmondermeer 12, 1934 PN Egmond aan de Hoef Bouw bedrijfsruimte en schuur tbv dagbesteding zorgboerderij
Onderdeel	schuur tbv dagbesteding gevels, plattegronden en drsn.

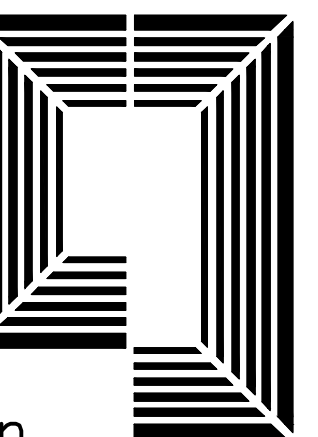

©Deze tekening is auteursrechtelijk beschermd door Bouwburo Marijet de Boer en mag op geen enkele wijze gereproduceerd en/of gepubliceerd worden zonder voorafgaande schriftelijke toestemming van de auteur.