


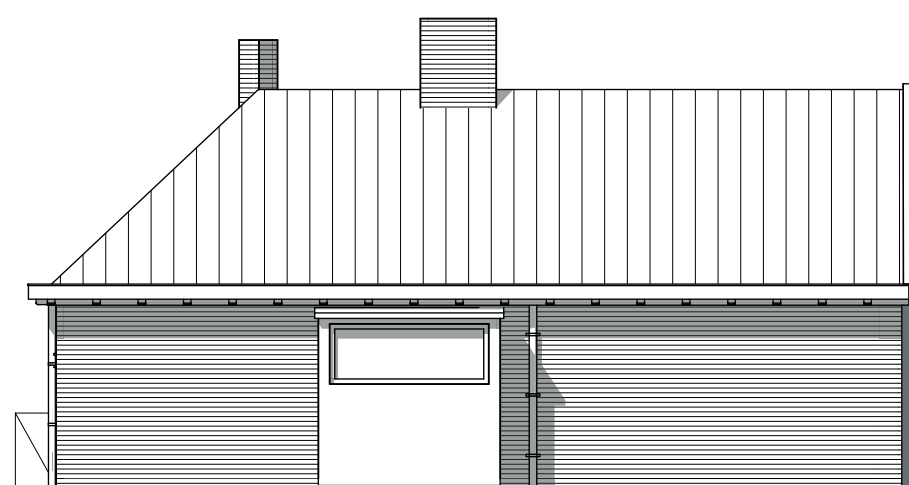


Zuidgevel




Westgevel




Noordgevel

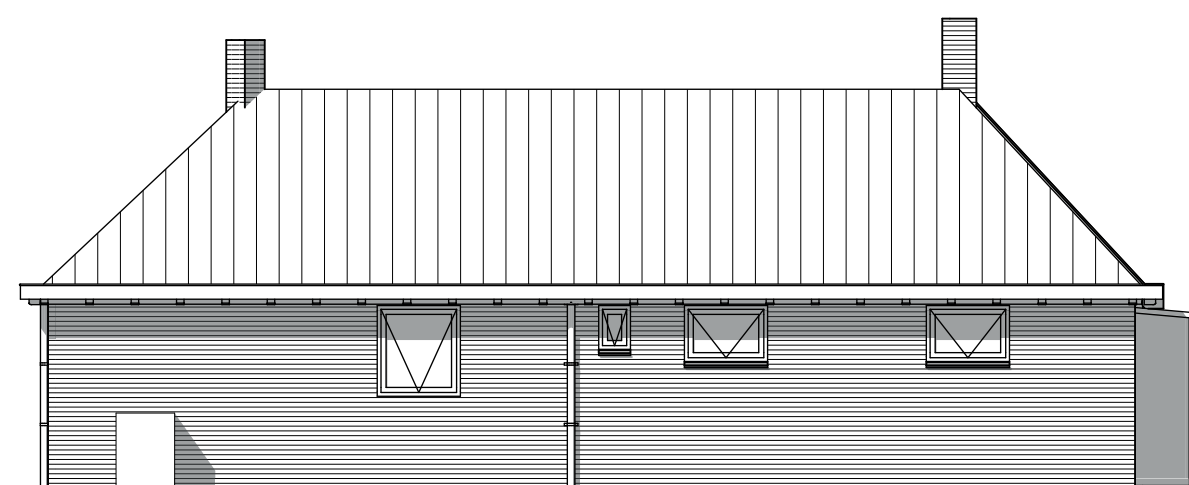


Oostgevel

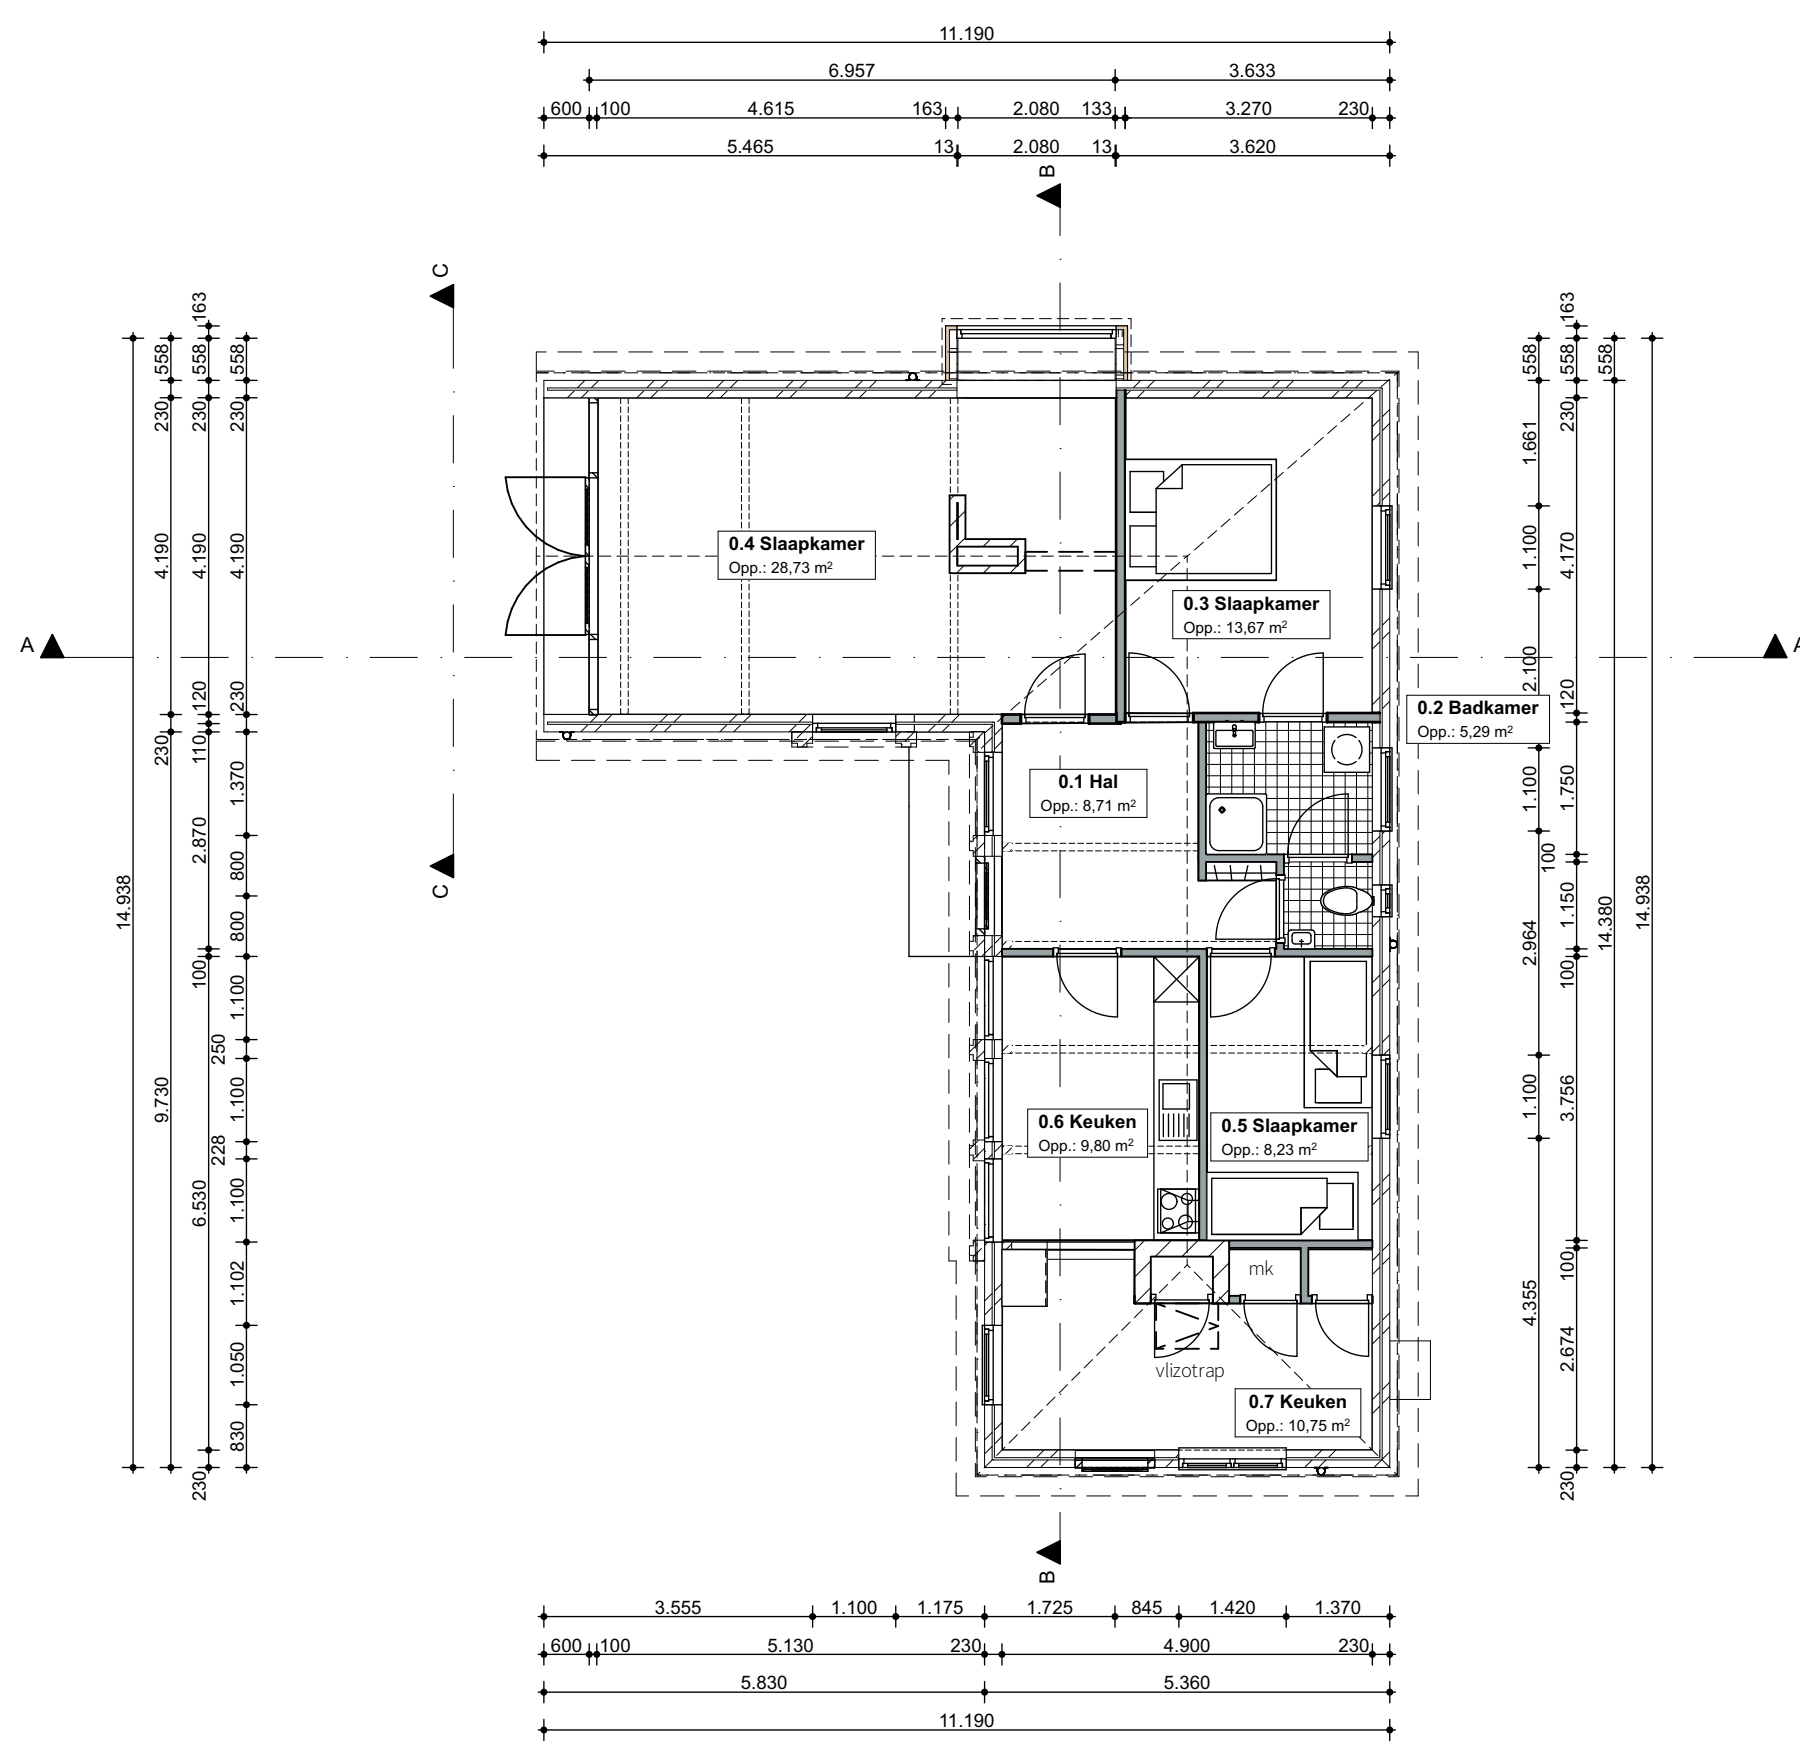


Begane grond

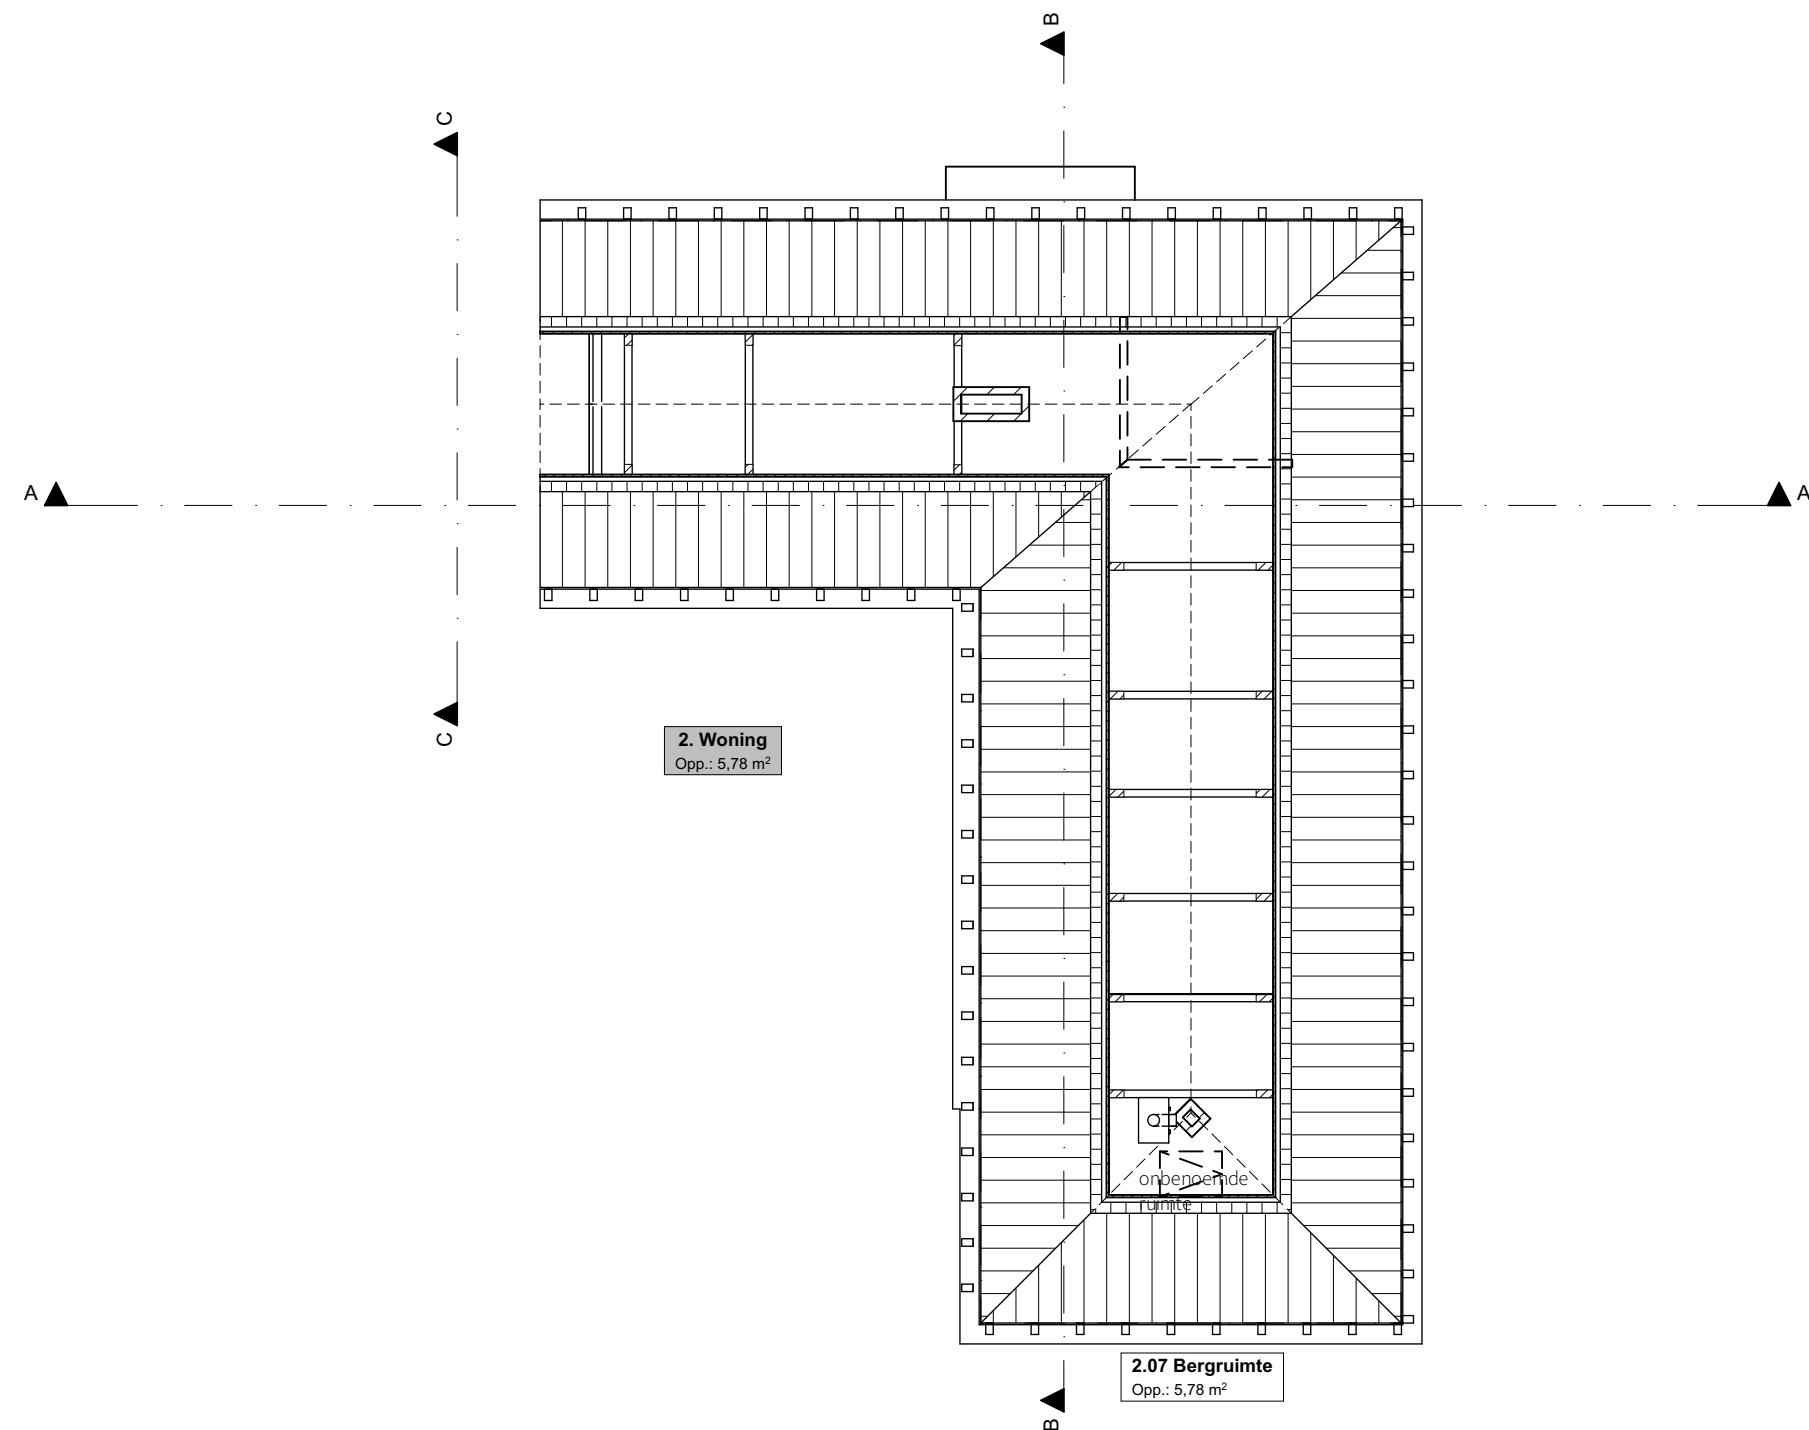

Dakverdieping

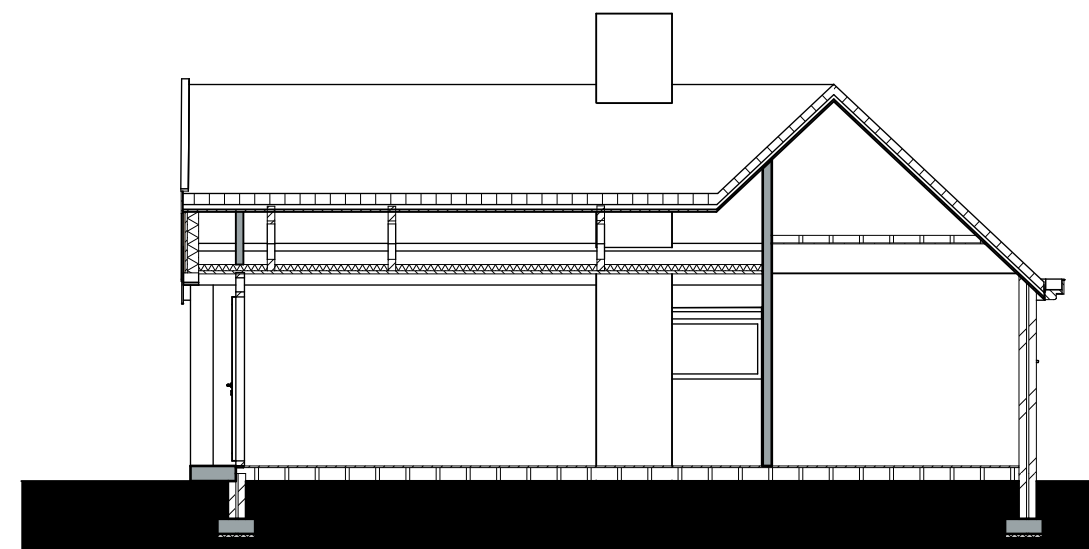


Doorsnede A-A

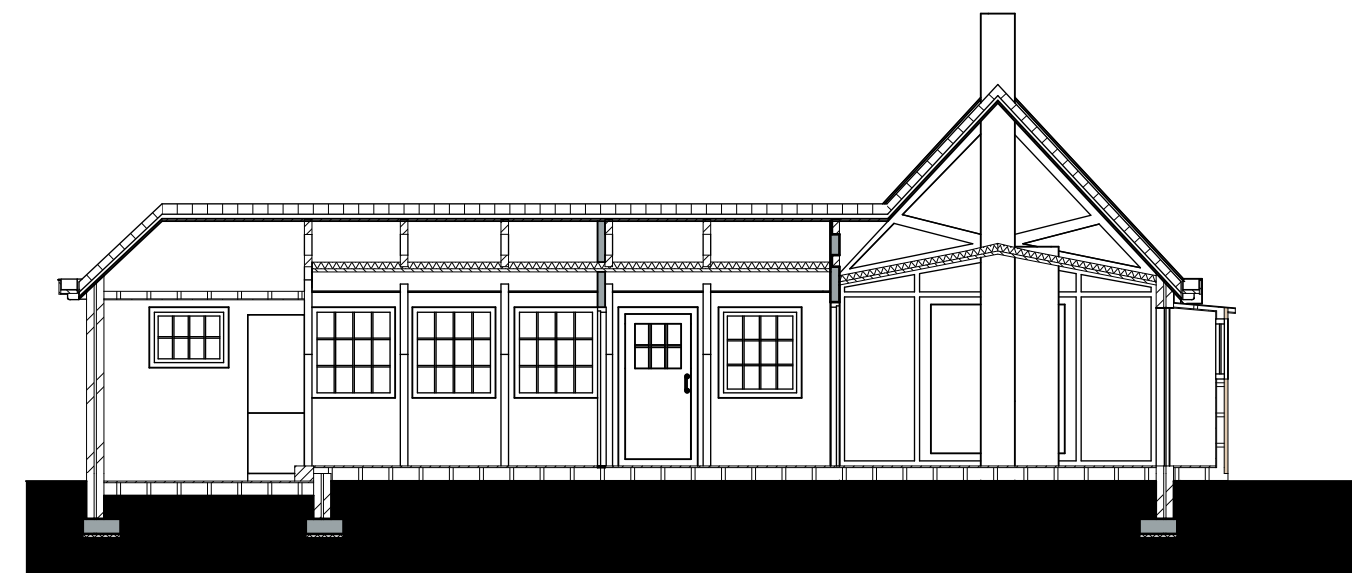

Doorsnede B-B

Bestaande toestand

Nieuwe toestand

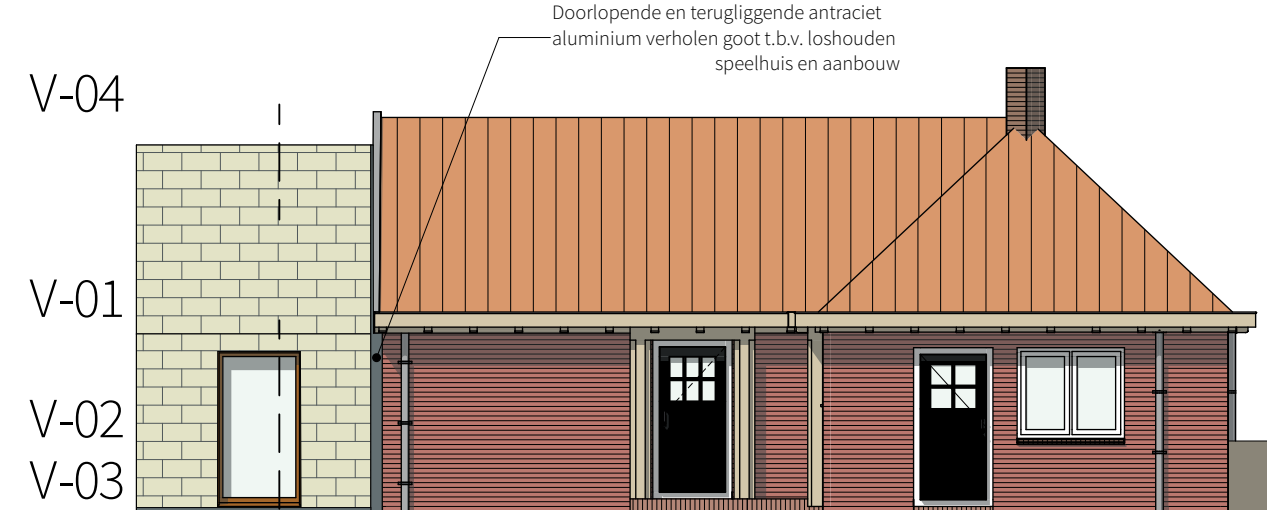


Zuidgevel




Westgevel




Noordgevel

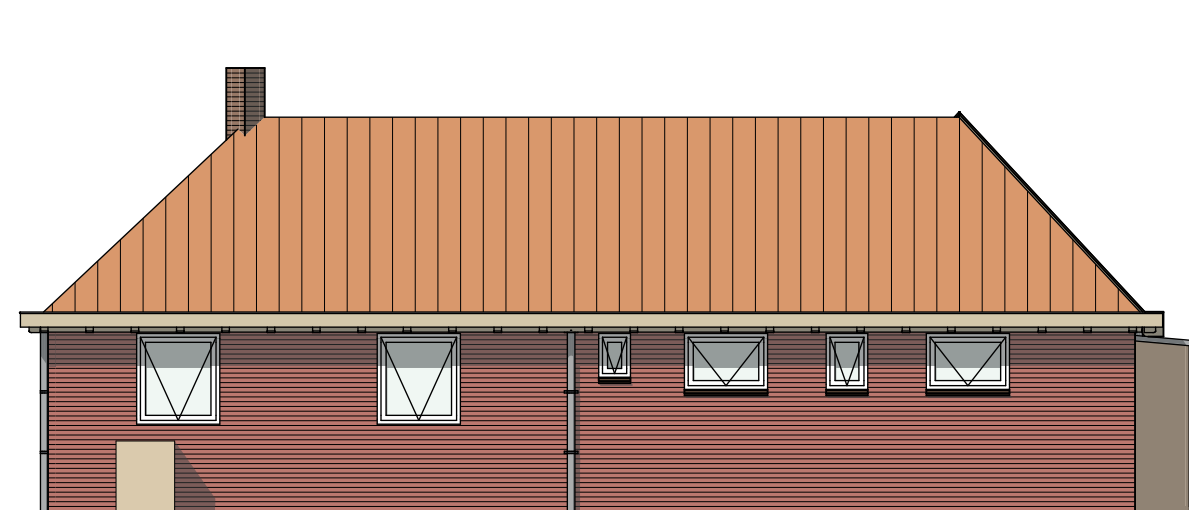


Oostgevel

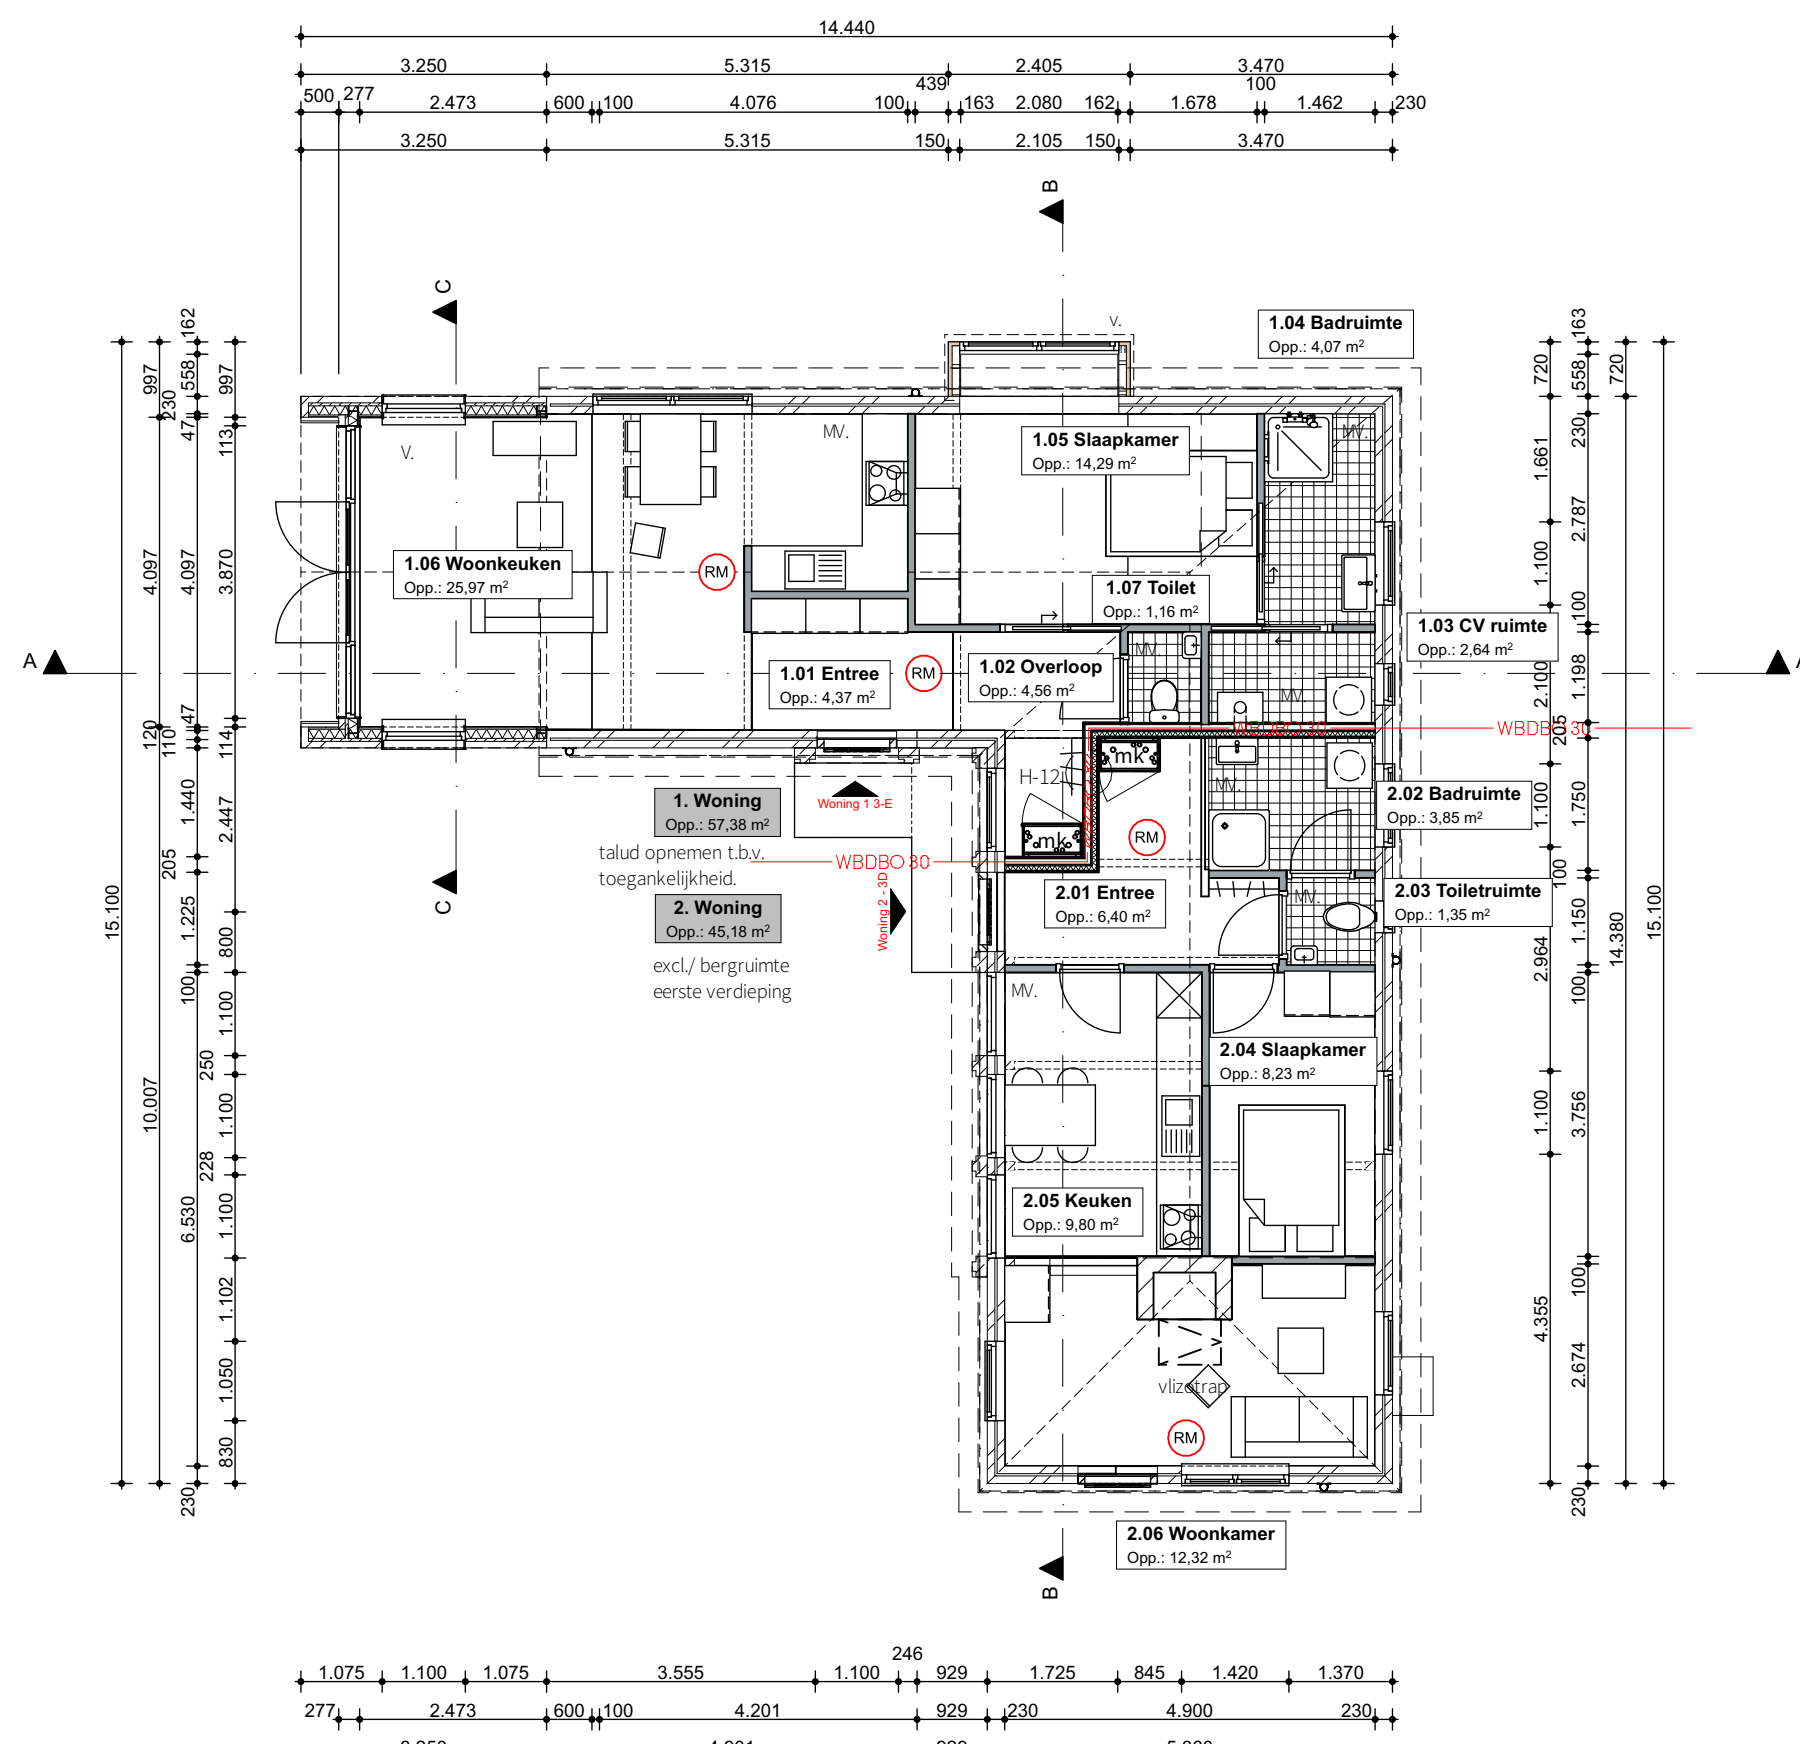


Begane grond

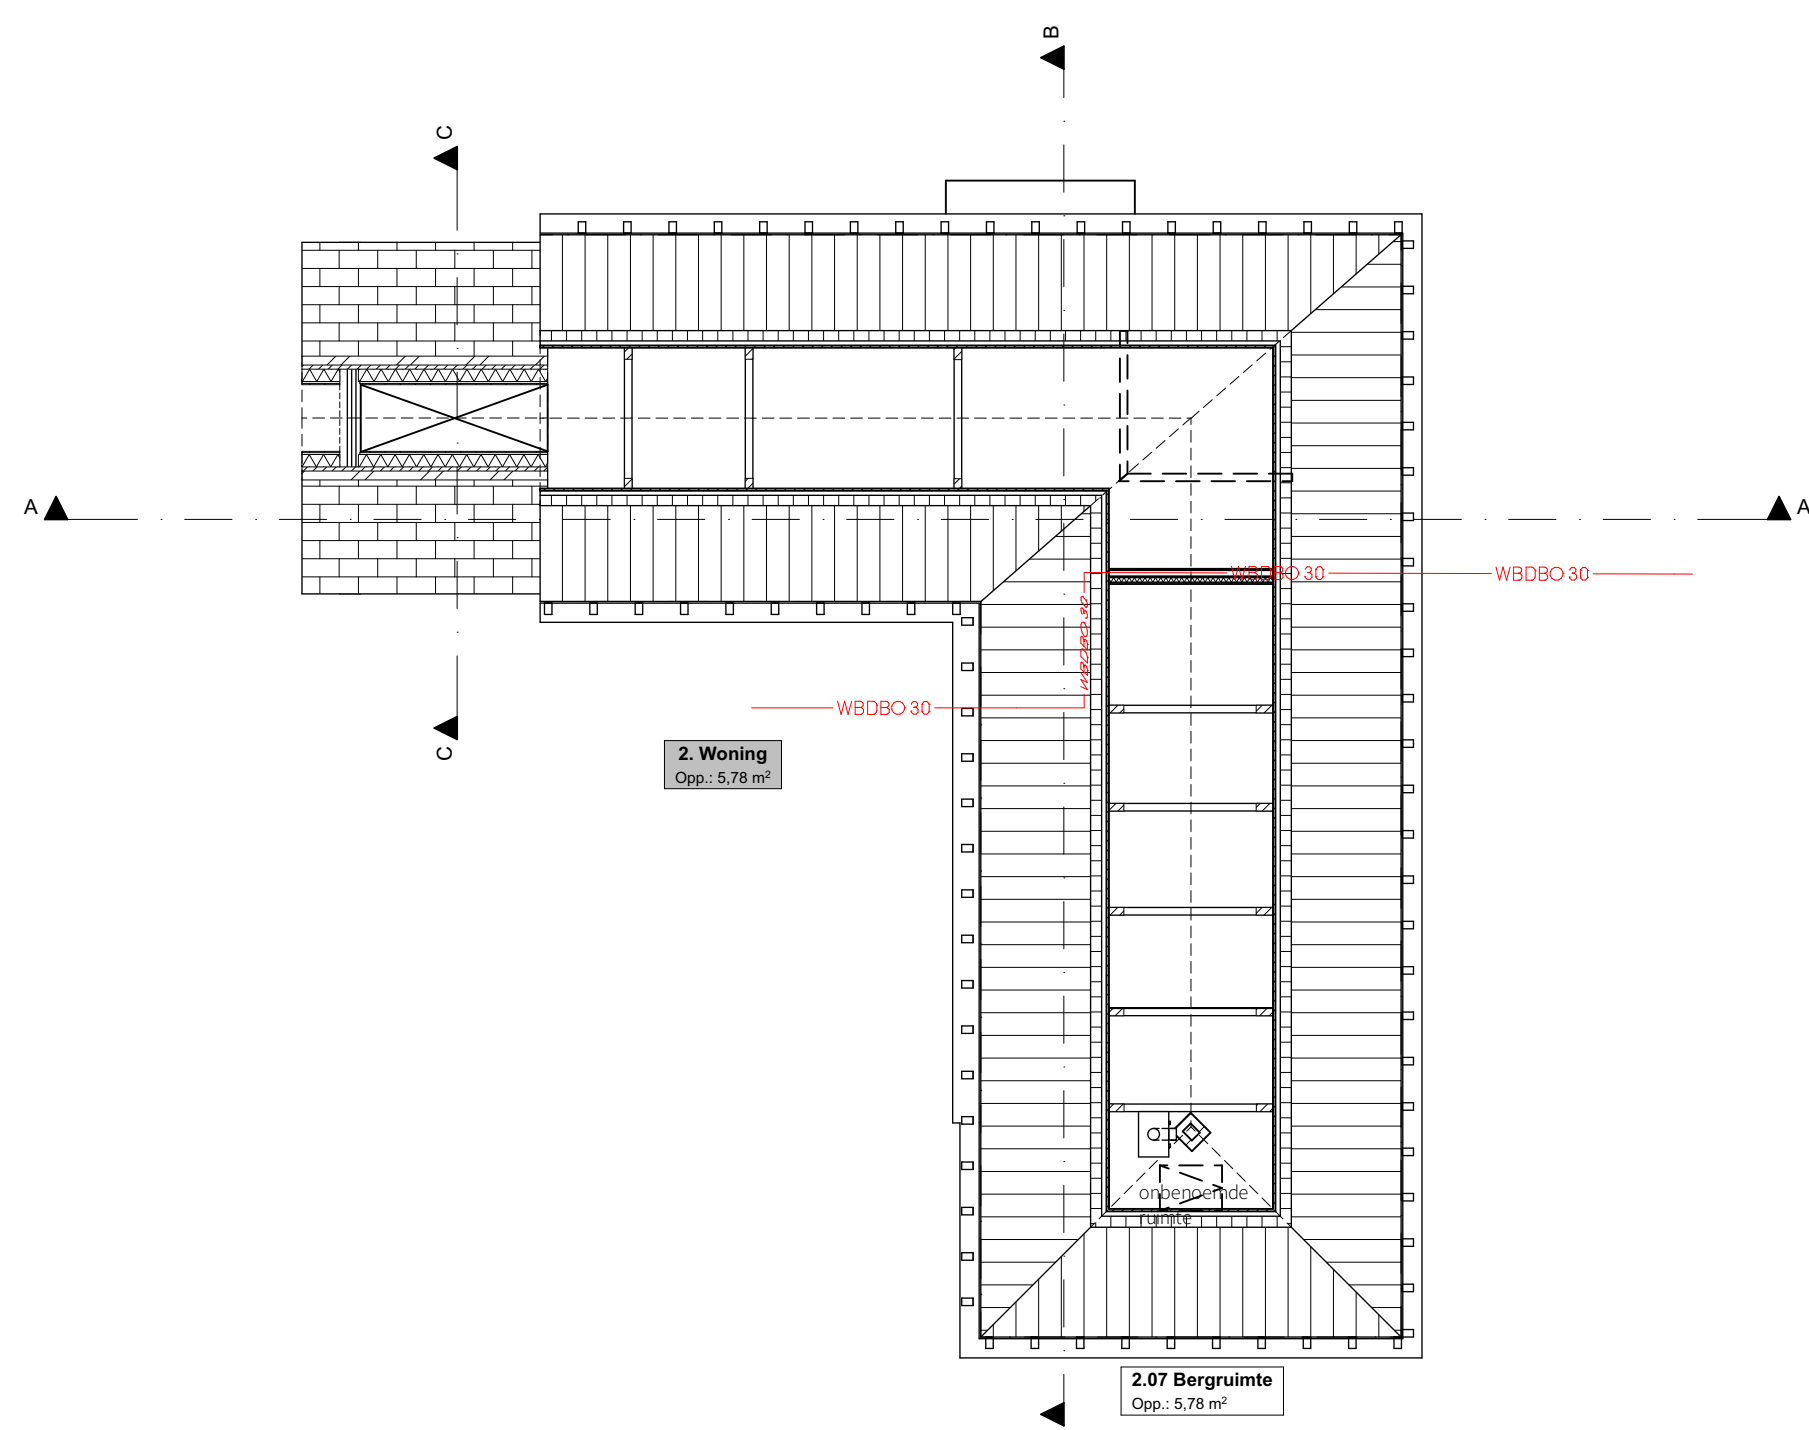


Dakverdieping

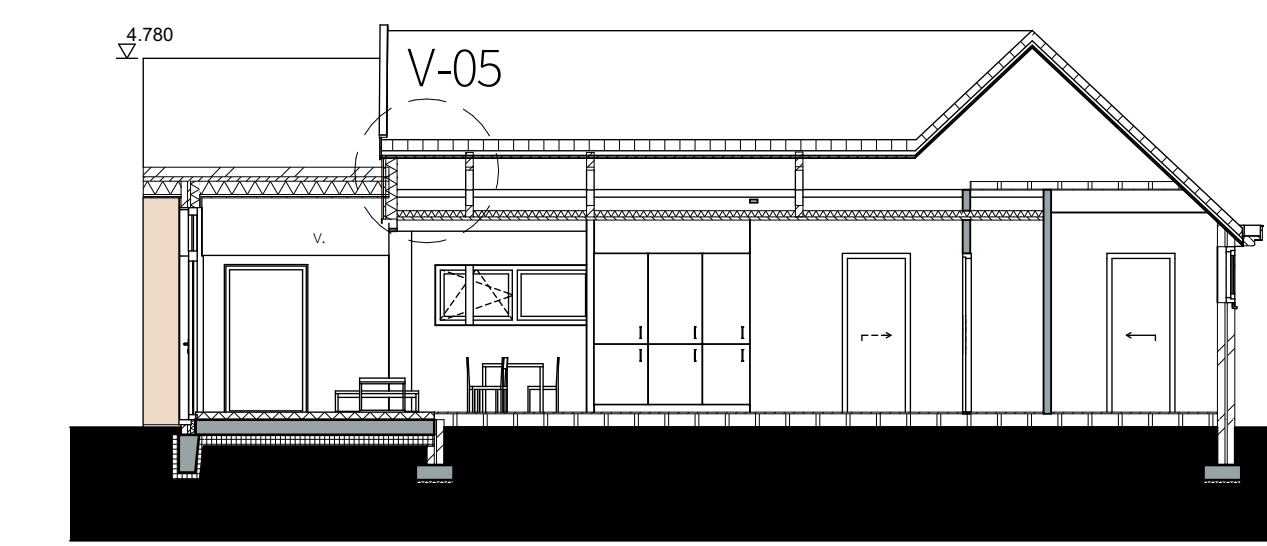

Doorsnede A-A

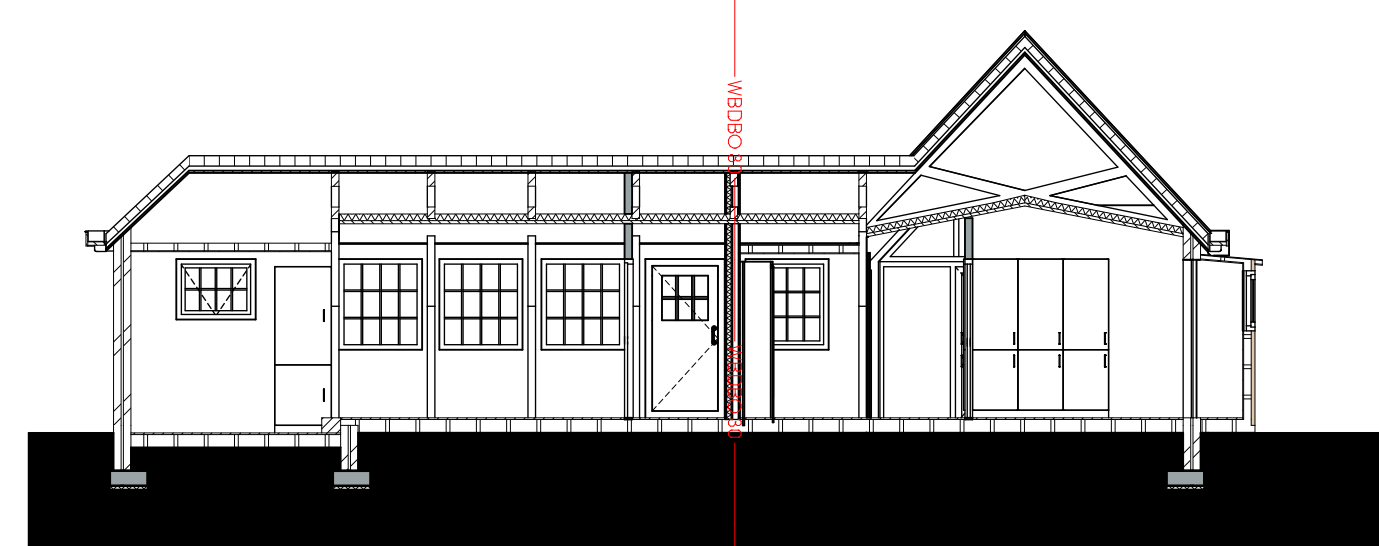

Doorsnede B-B

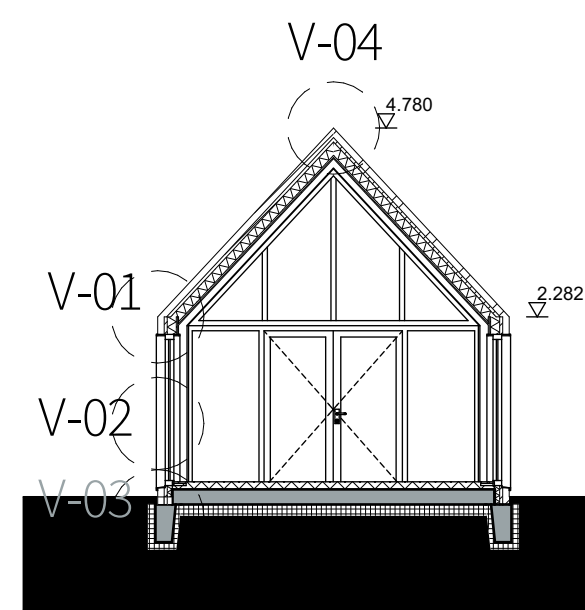

Doorsnede C-C

VENTILATIE EN DAGLICHTBEREKENING	
Verrekening van de ventilatie en daglicht berekening voor de begane grond en dakverdieping.	Verrekening van de ventilatie en daglicht berekening voor de begane grond en dakverdieping.
1.	57,38
2.	50,95
	108,33 m²

Kleur- en materiaalstaat	MATERIAAL	AFWERKING	KLEUR	NUMMER	OPMERKING
ABC Nordic	aluminium	Calera	Calera	-	
kozijnen	aluminium	brons	brons		
muurplaten/dagkanten	aluminium	brons	Brons geroest		
voordeur	hout	schildderf	d-grip	RAL 1015	Volgens kleurmonderop

HOOPE+PLEVIER

Future-proof architecture

Project

Kolonie- Speelhuis

Projectnummer

1606

Layoutnummers

D0+-B.03

Layoutnummers

Speelhuis

Schaal

1:100

Datum

28-10-2022

Wijg. A

28-11-2022

Wijg. B

Wijg. C

Modelleur

Status

HOOPE+PLEVIER ARCHITECTS B.V.

info@hoopeplevier.nl

John van Hooftweg 36-A

T: 020-2301514

1022 WX Amsterdam

E: info@hoopeplevier.nl


Maatwerk in het werk controleren





VOORGEVEL (ZUIDGEVEL)




RECHTER ZIJGEVEL (OOSTGEVEL)

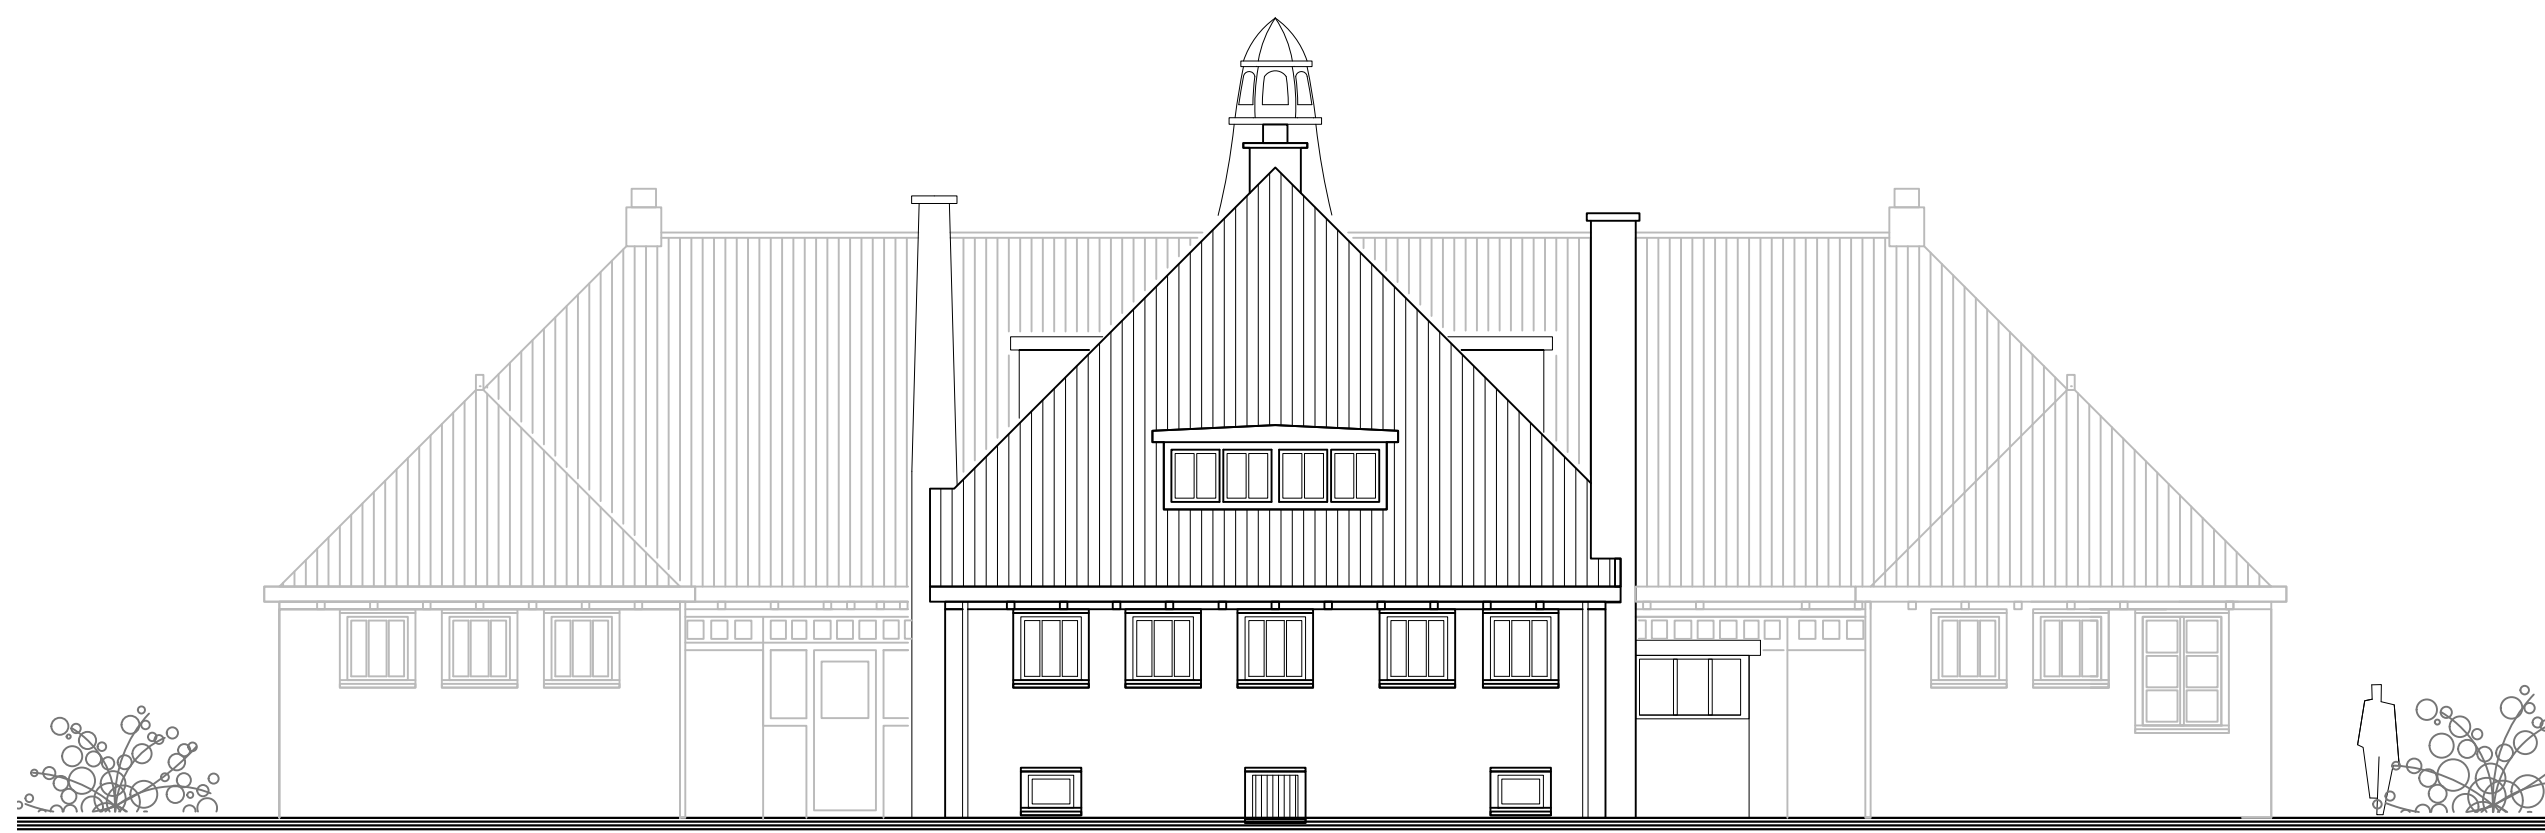


ACHTERGEVEL (NOORDGEVEL)

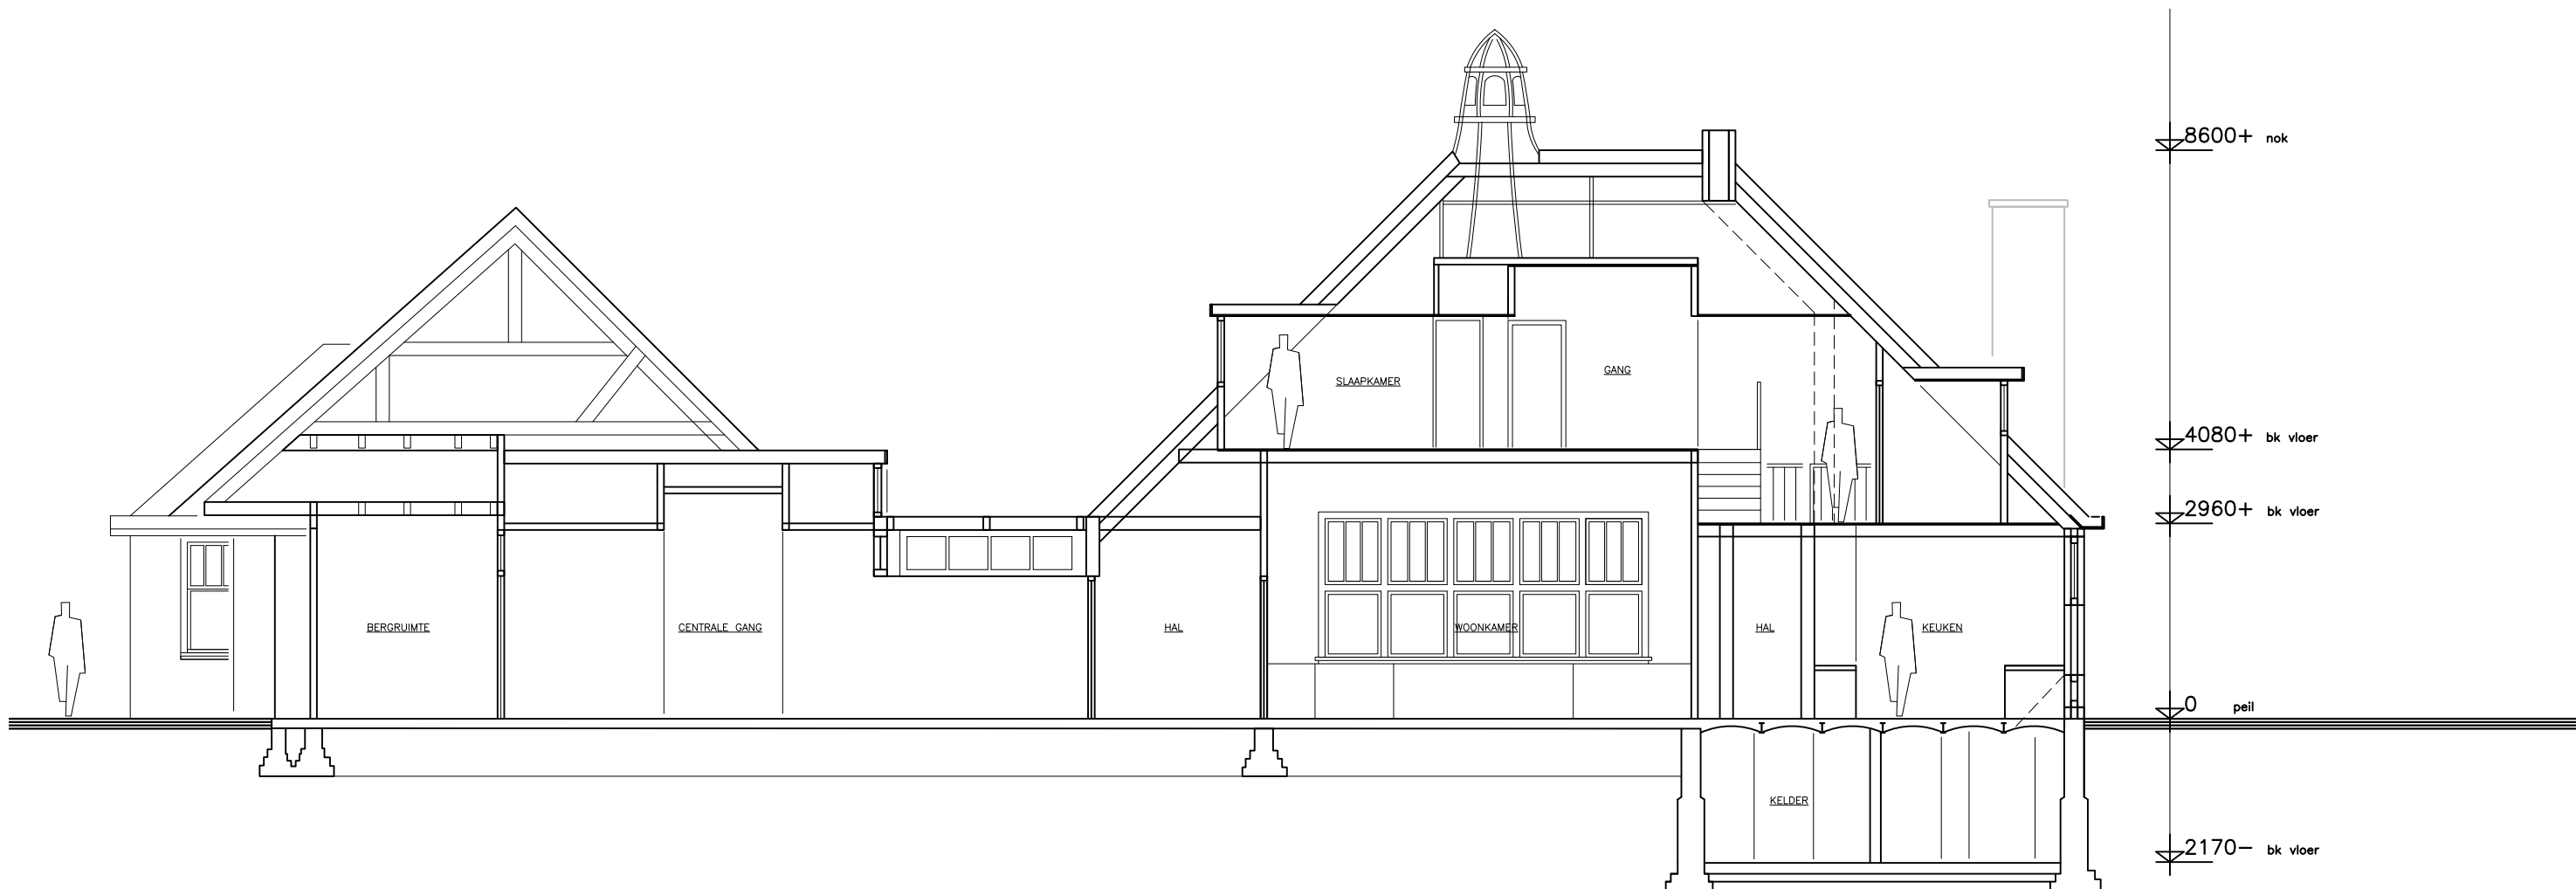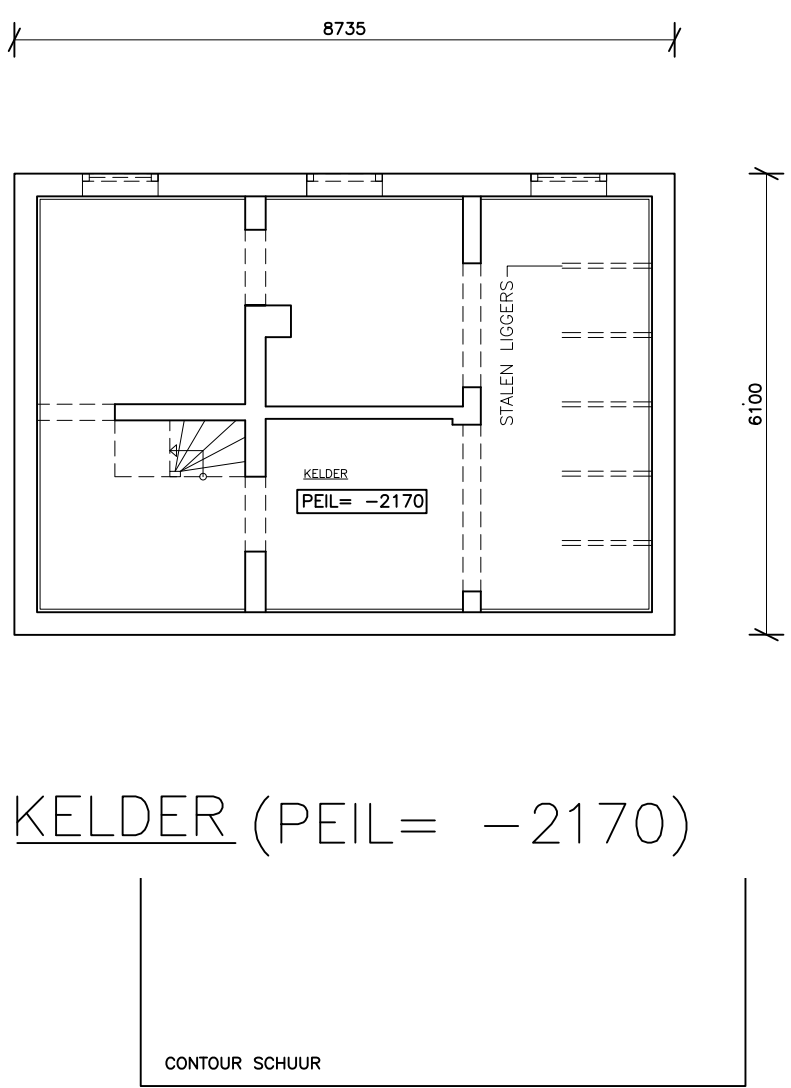


LINKER ZIJGEVEL (WESTGEVEL)

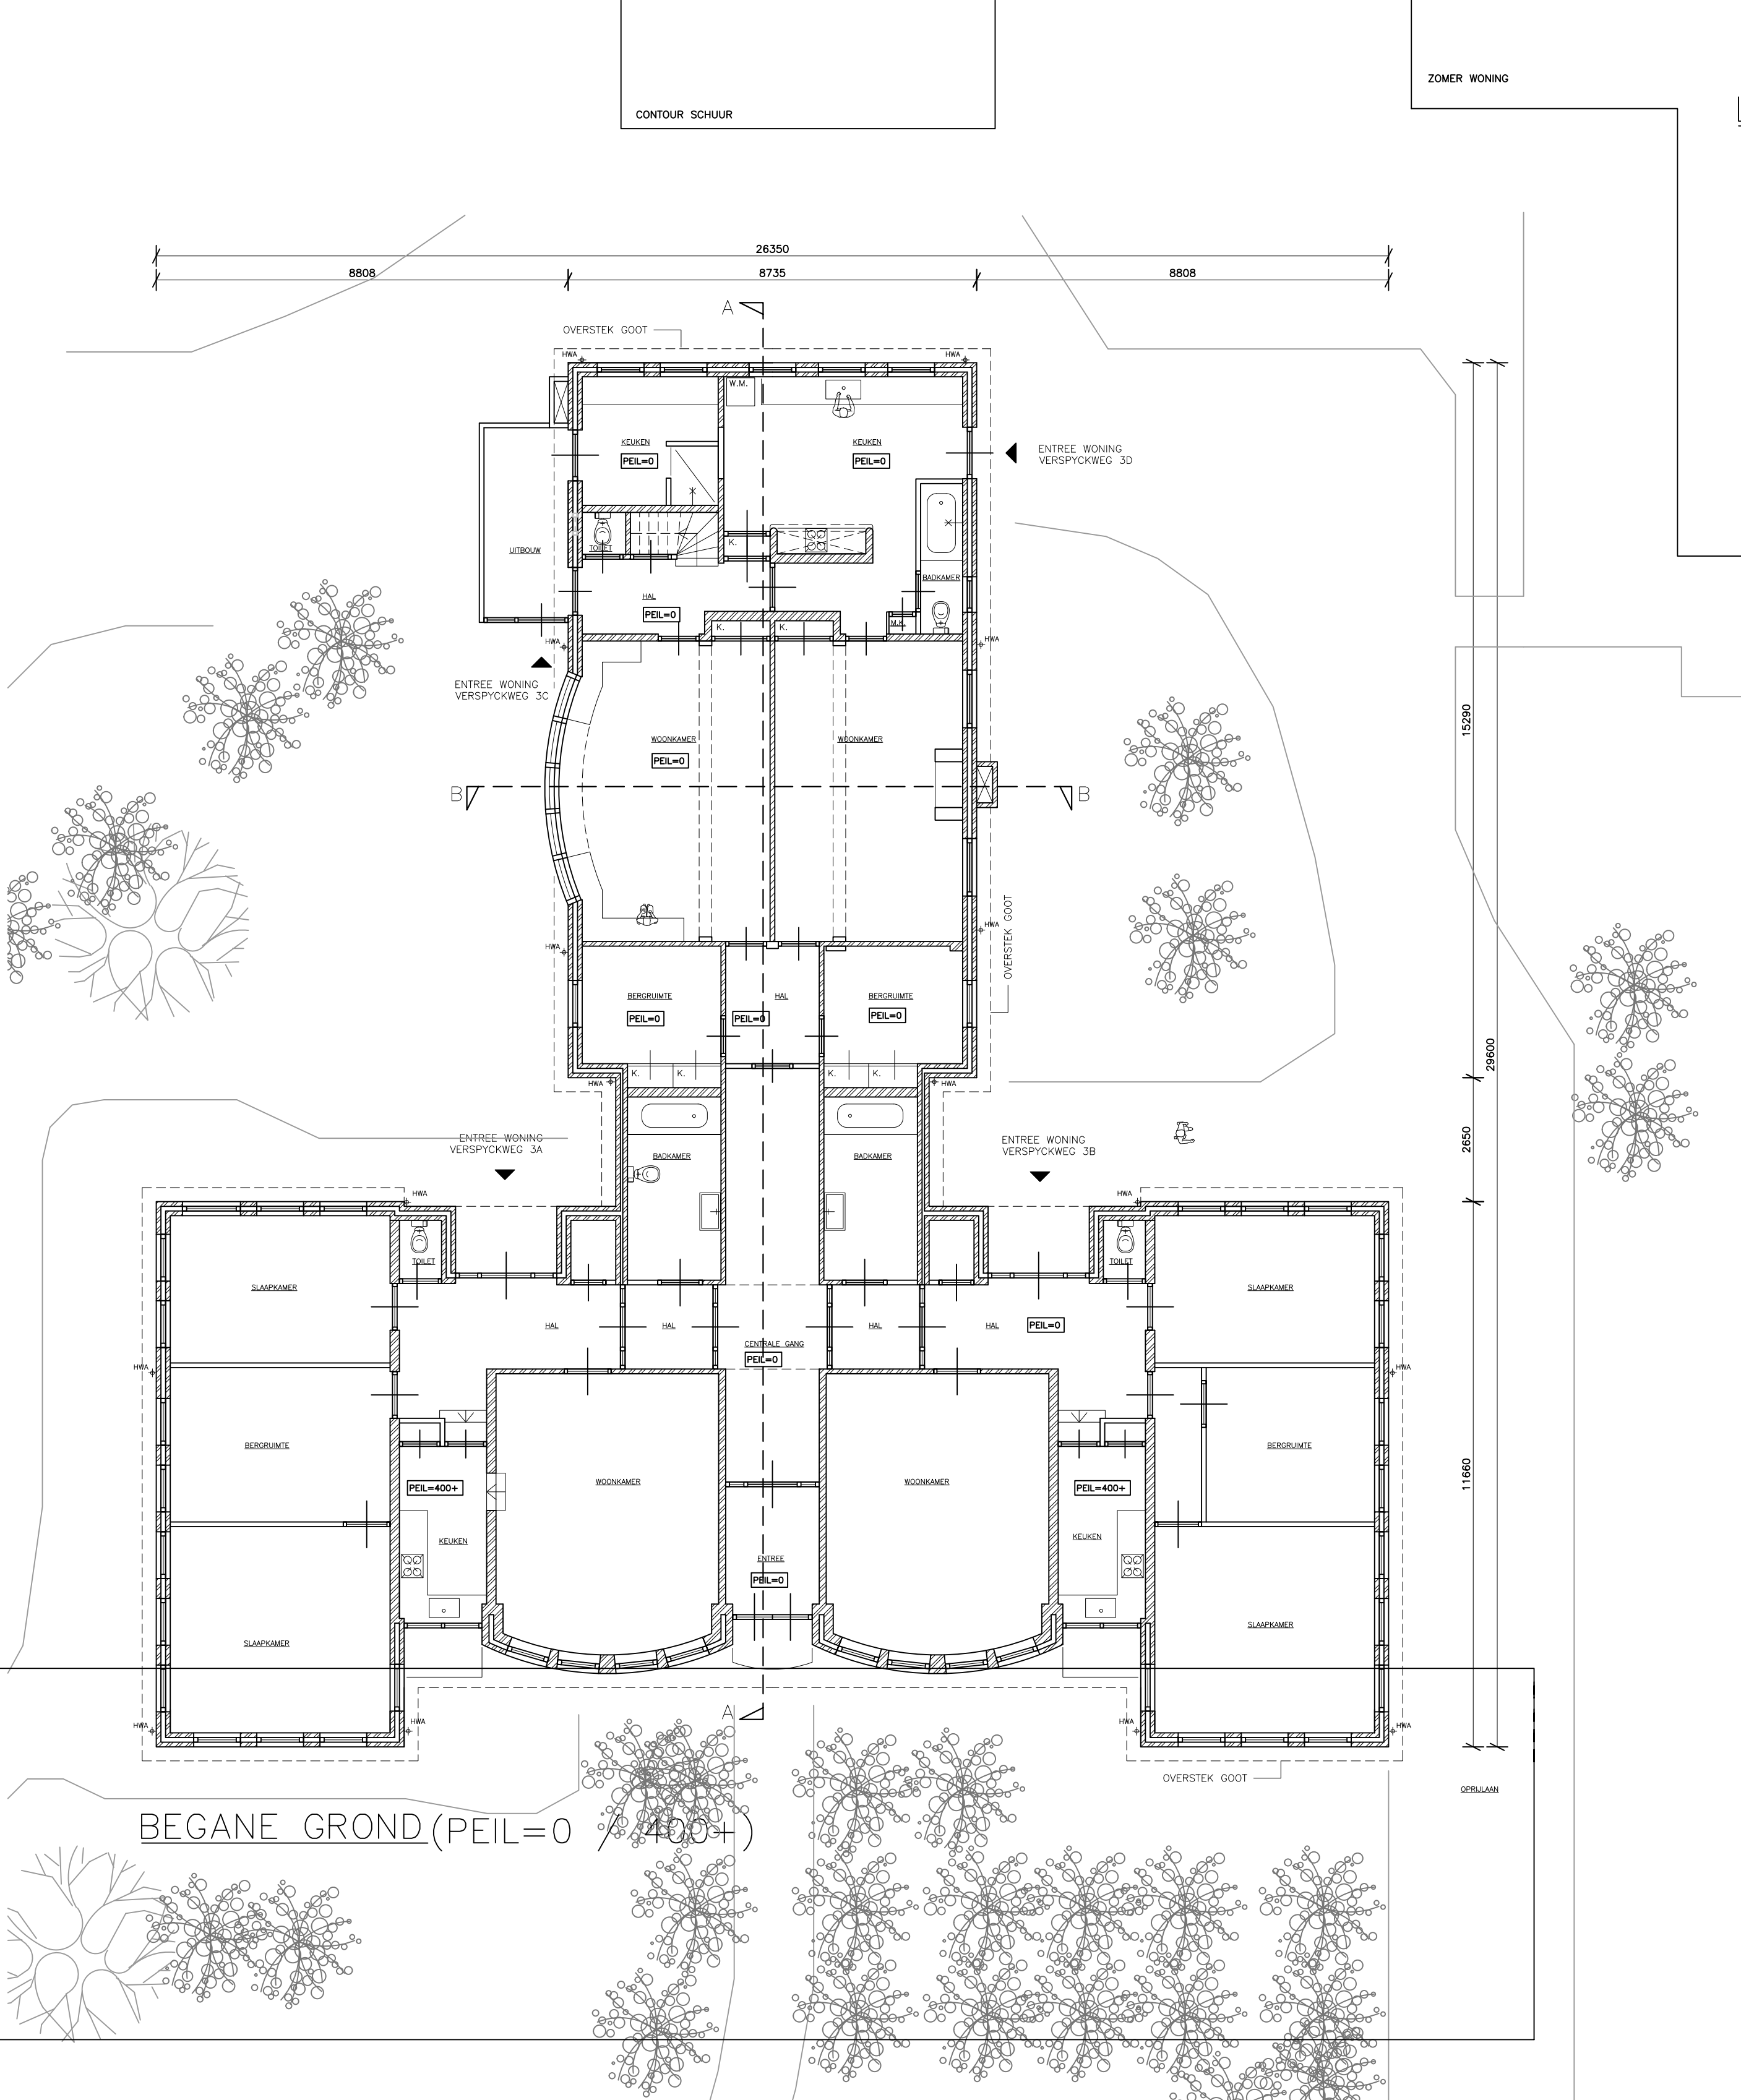


LANGSDOORSNEDE A-A

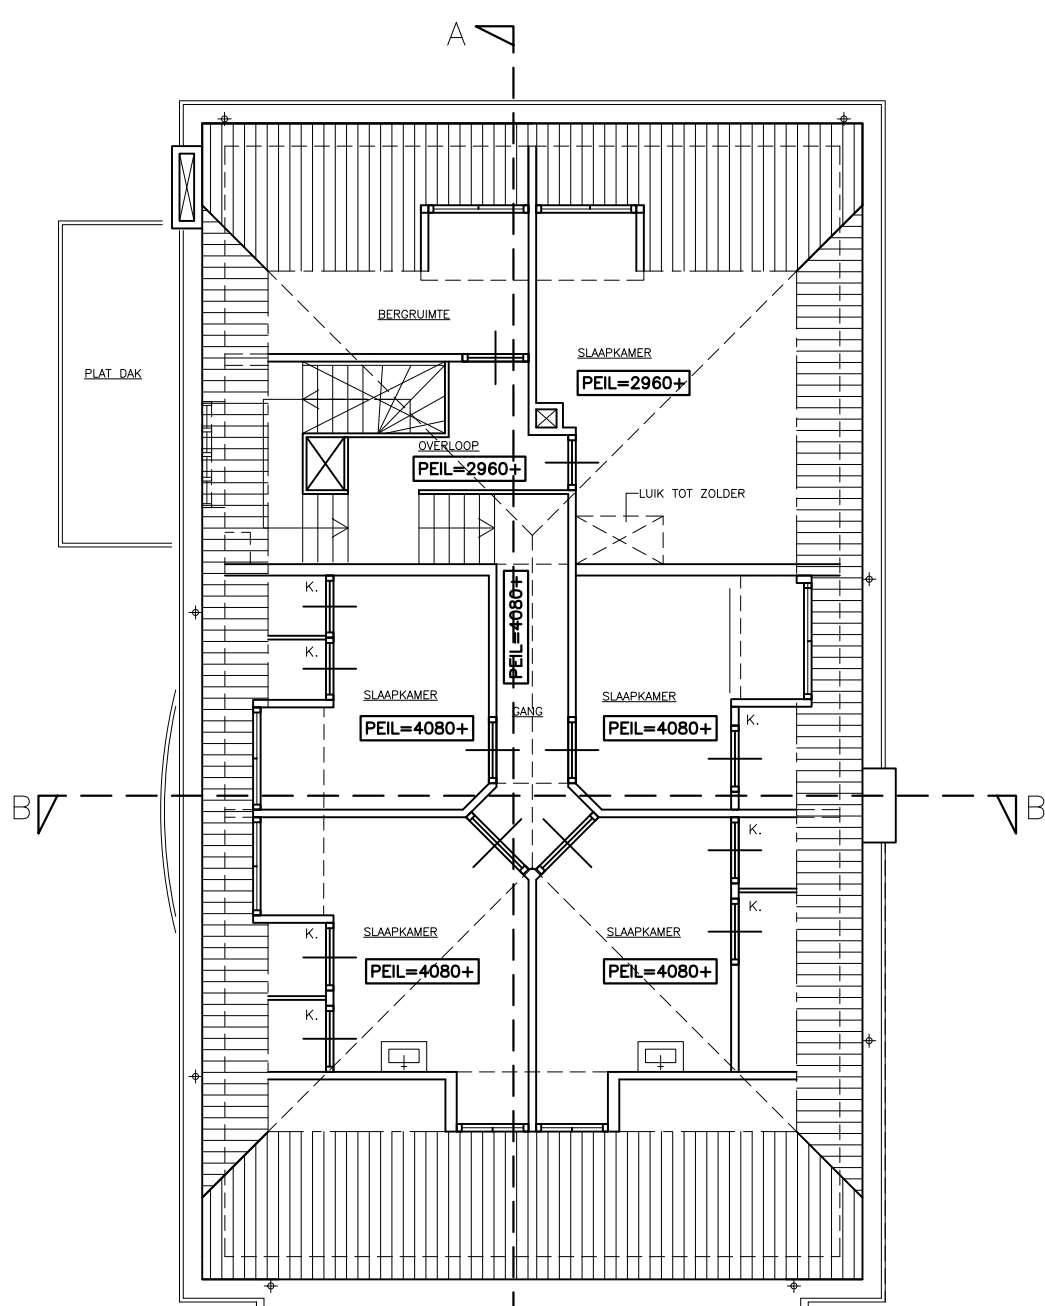

VERDIEPING (PEIL=2960+ / 4080+)

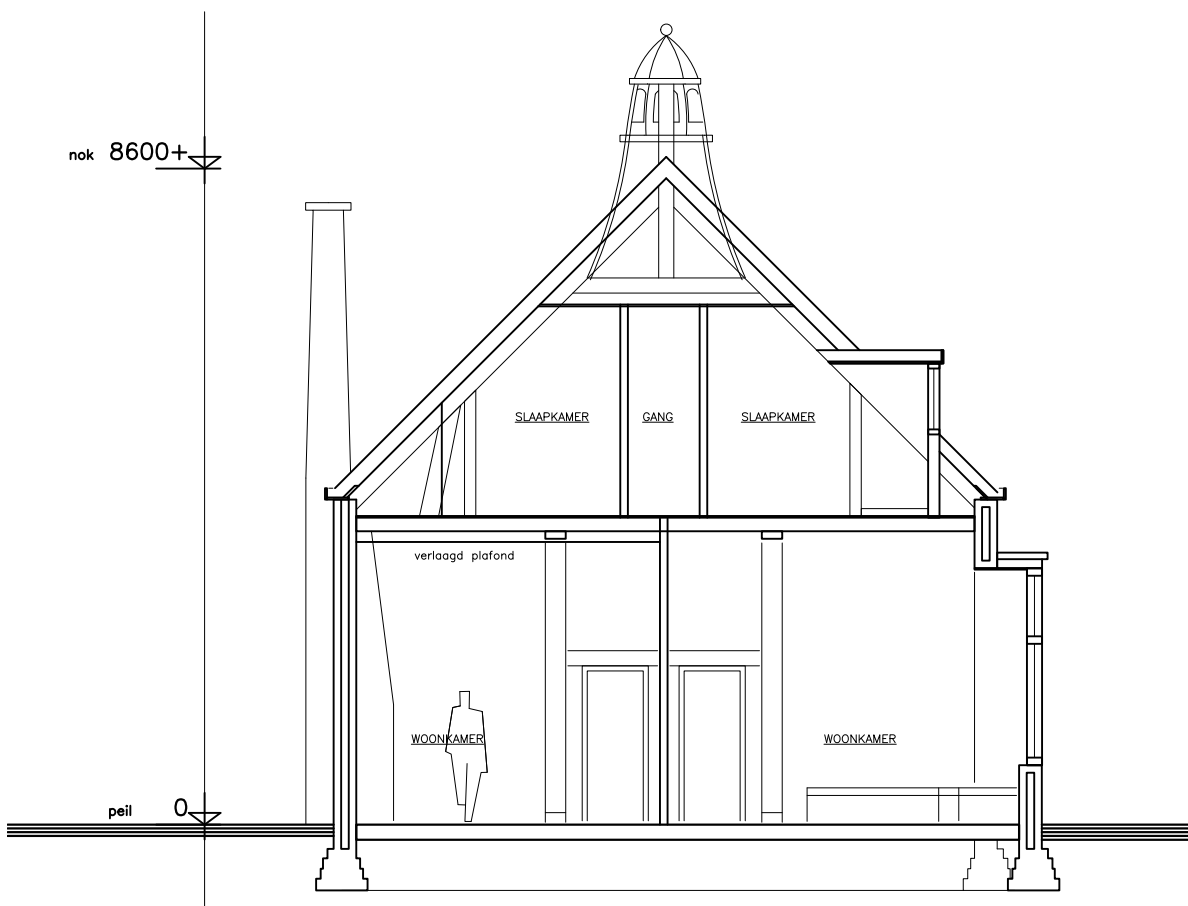

DWARSDOORSNEDE B-B

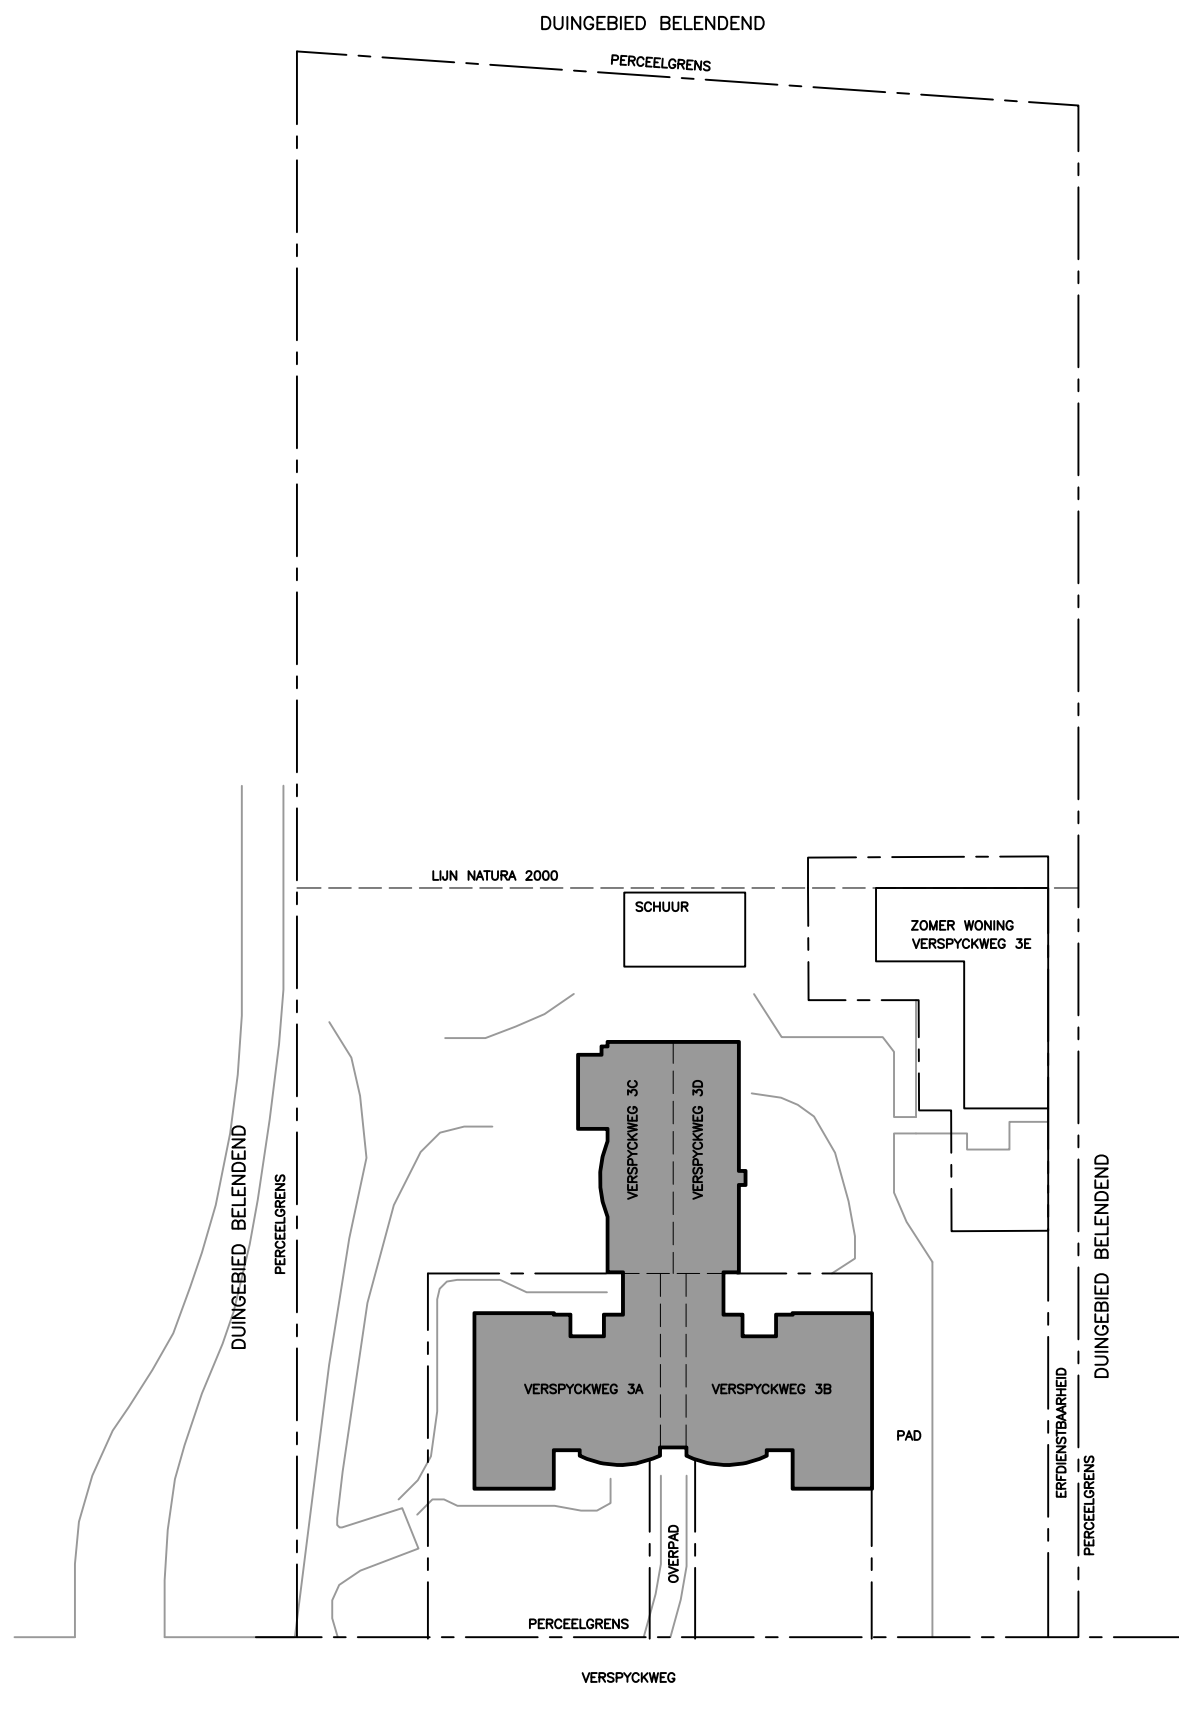

SITUATIE SCHAAL 1:500

RENNVOOI	
01	VERBODEN
02	VERBODEN
ALGEMEEN	
ALLE MAATVOERING IN HET WERK TE NEMEN/BEPALEN C.O. TE CONTROLLEREN	
OPPERVLAKTEN ONDER VOORBEHOUD	
OPPERVLAKTEN ZIJN TER INDICATIE	

onderdeel:	
BESTAANDE SITUATIE T.B.V. OMGEVINGSVERGUNNING	
revisie:	
5	
4	
3	
2	
1	29.11.2022


schaal:	verzenddatum:	formaat:
1:100/1:500	28.10.2022	A0
werknr.:	serie:	volgnr.:
1606	B	01

werk:
PLAN VOOR DE VERBOUW VAN EEN
VOORMALIG KOLONIEHUIS GELEGEN AAN
DE VERSPYKWEG 3 TE BERGEN AAN ZEE
betrft:
BESTAANDE SITUATIE
onderwerp:
PLATTEGRONDEN, GEVELS, DOORSNEDEN
EN SITUATIEKENING.




VOORGEVEL (ZUIDGEVEL)


RECHTER ZIJGEVEL (OOSTGEVEL)

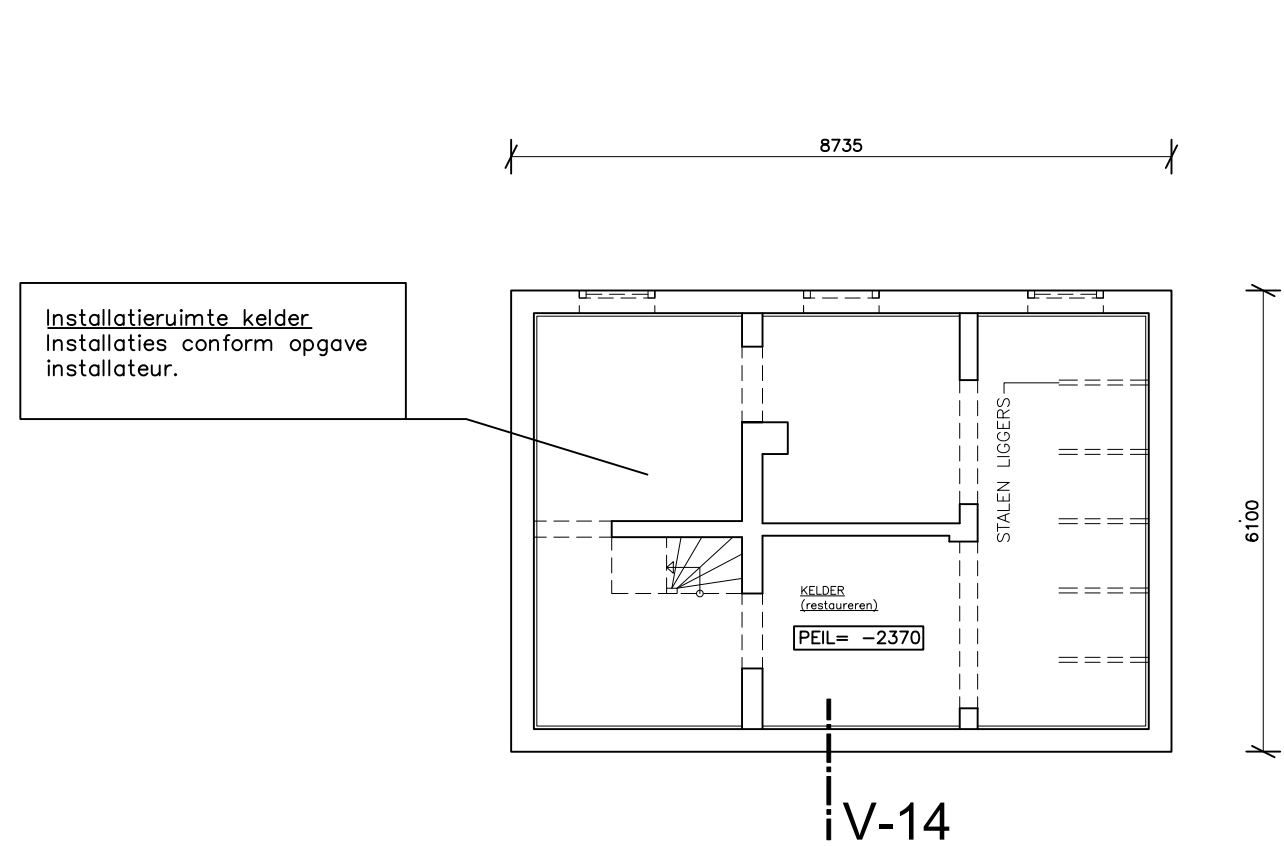



KELDER (PEIL= -2370)

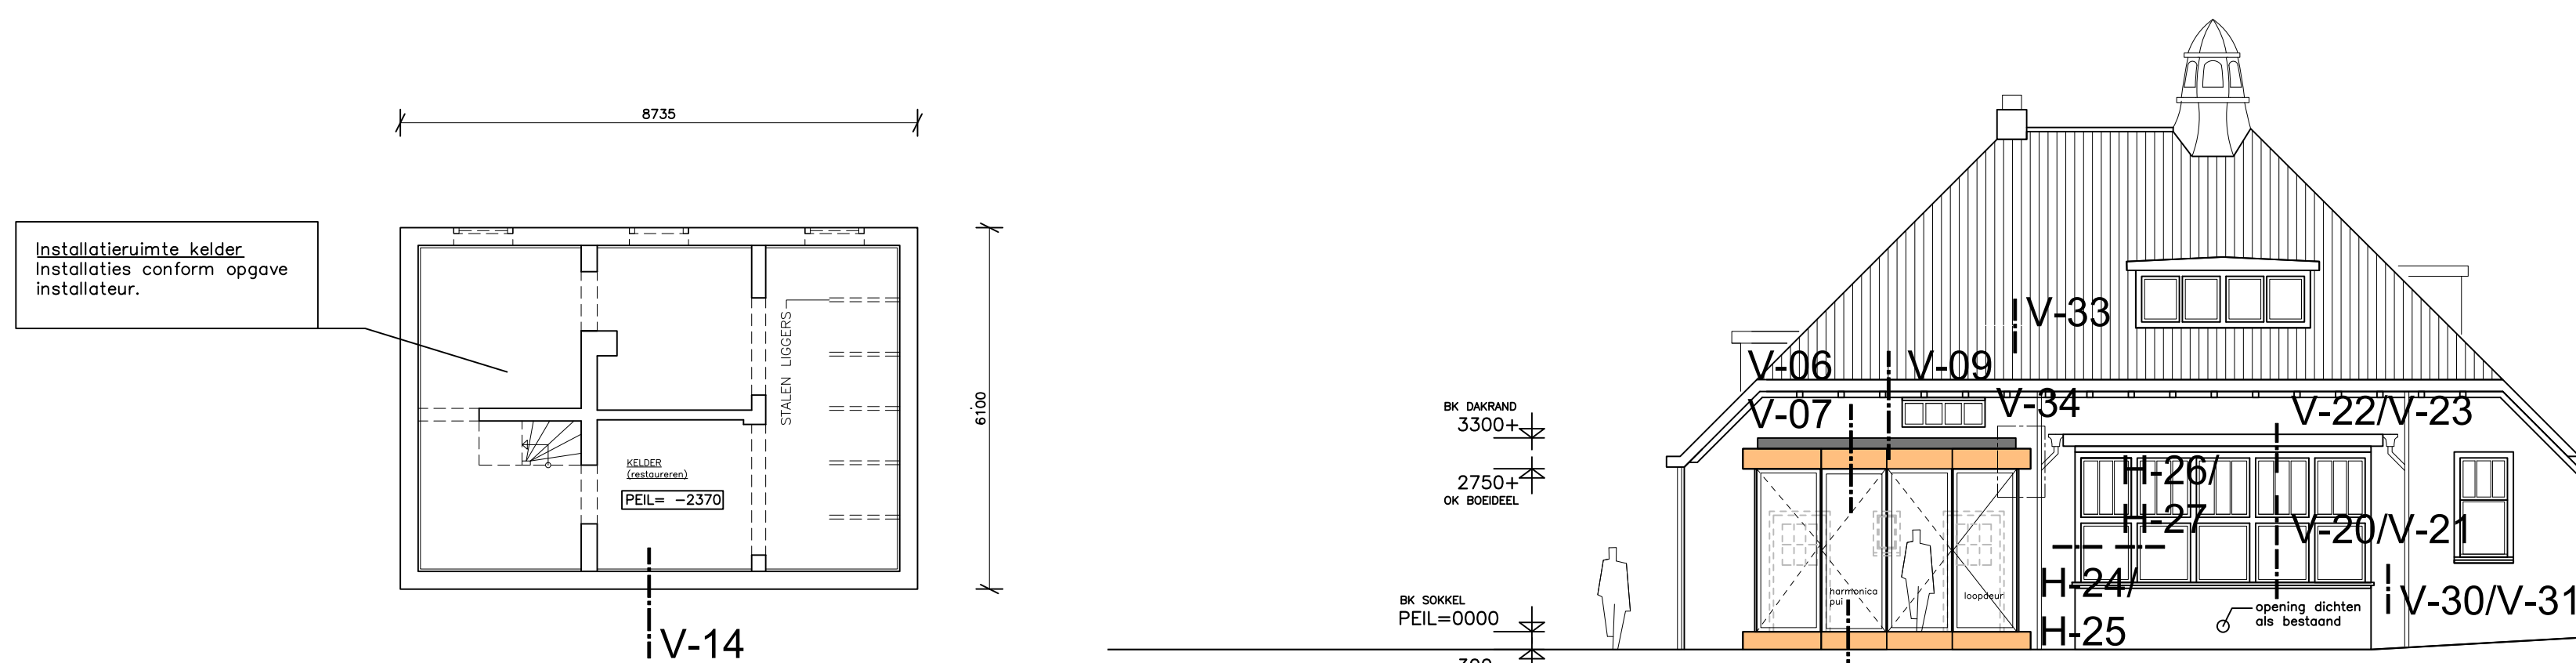


LINKER ZIJGEVEL (WESTGEVEL)

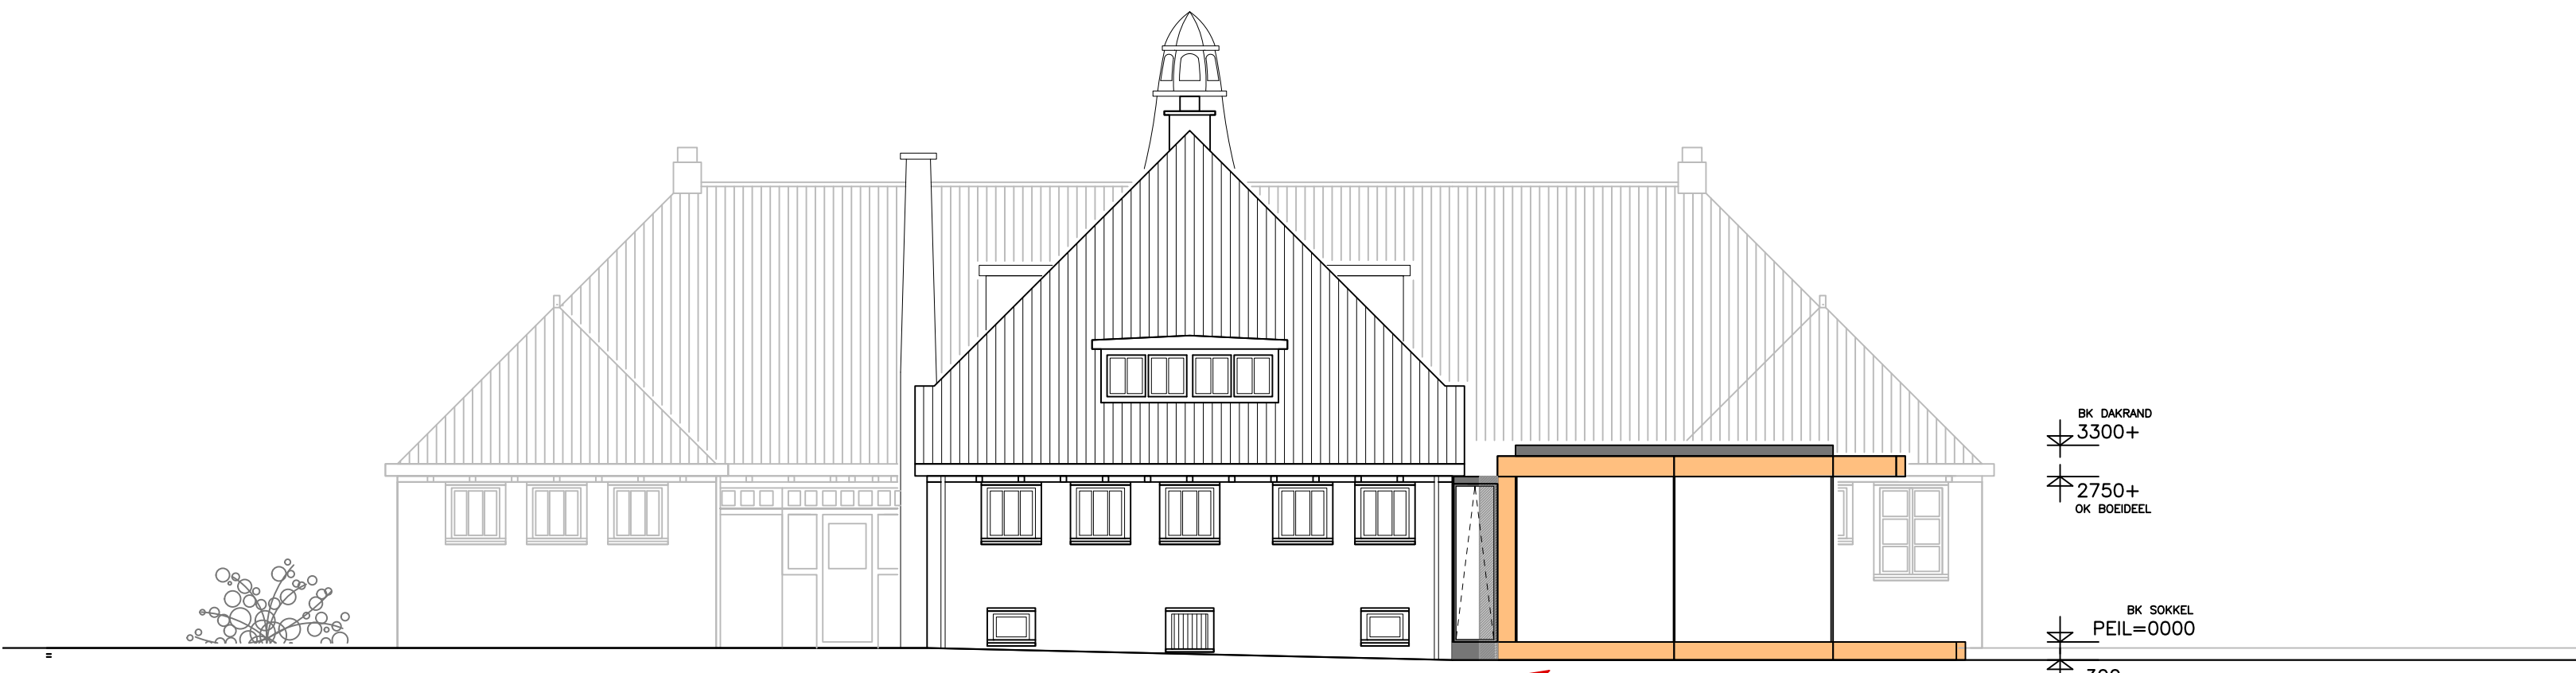

ACHTERGEVEL (NOORDGEVEL)

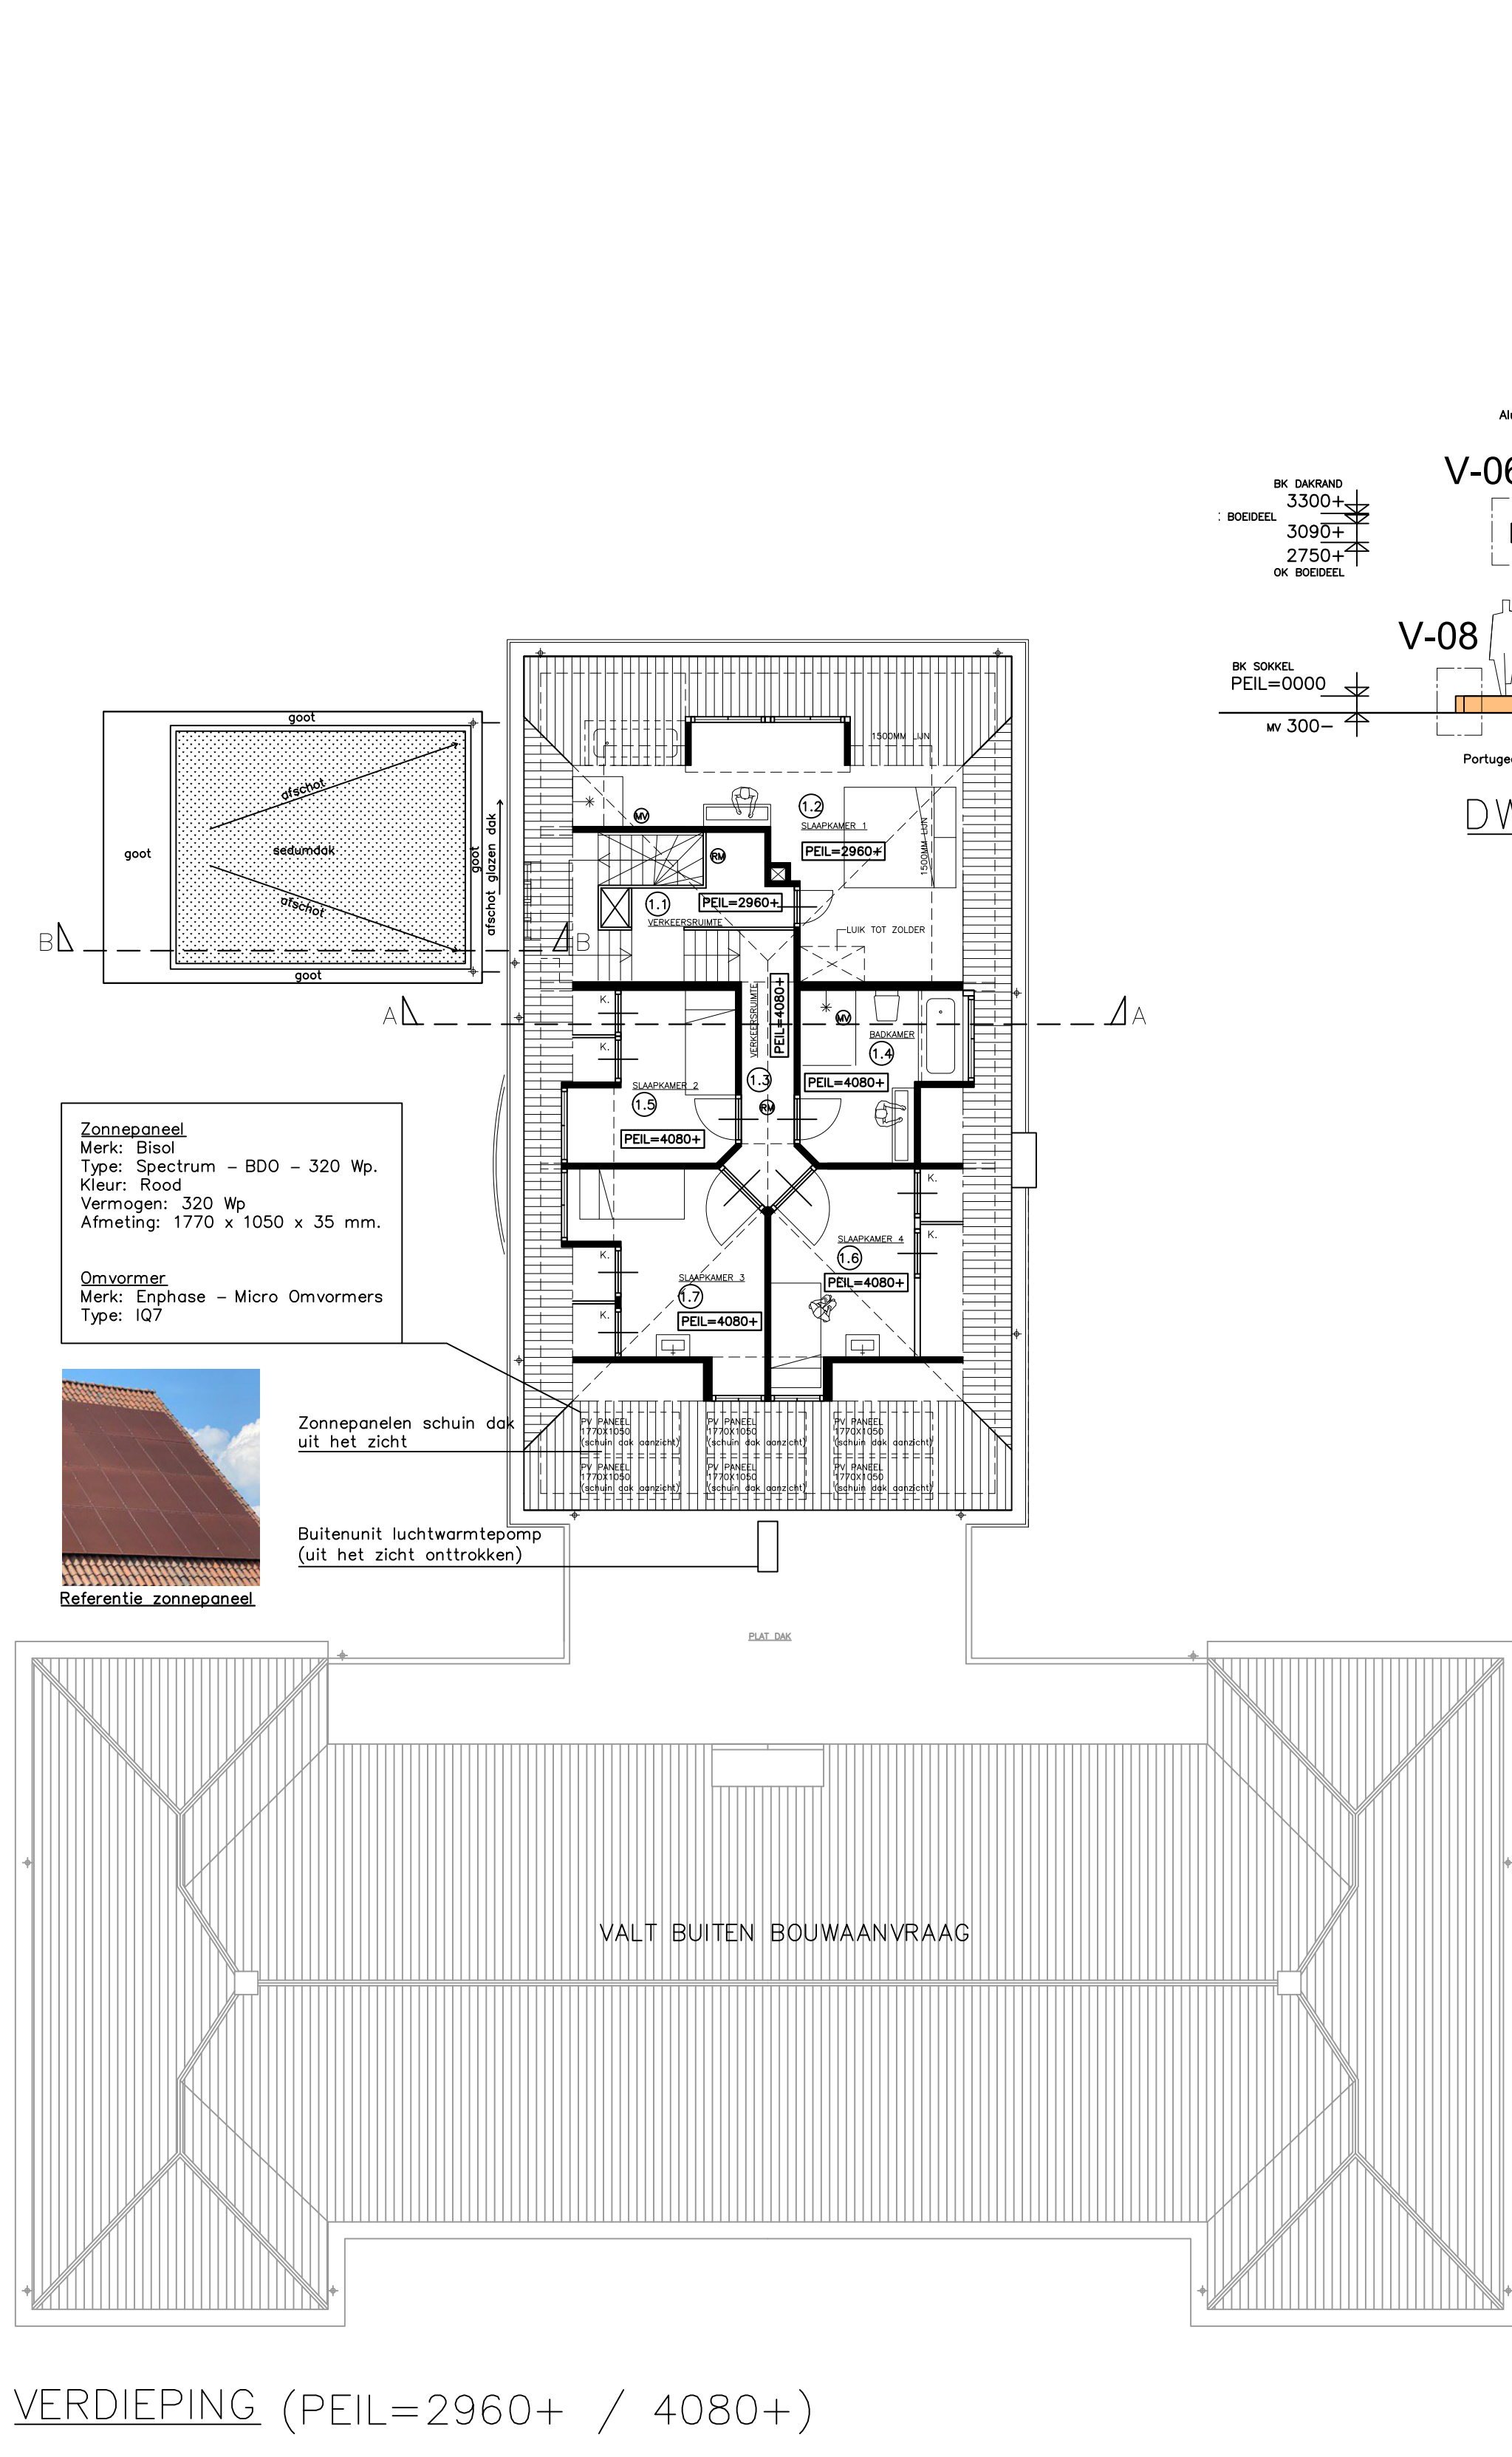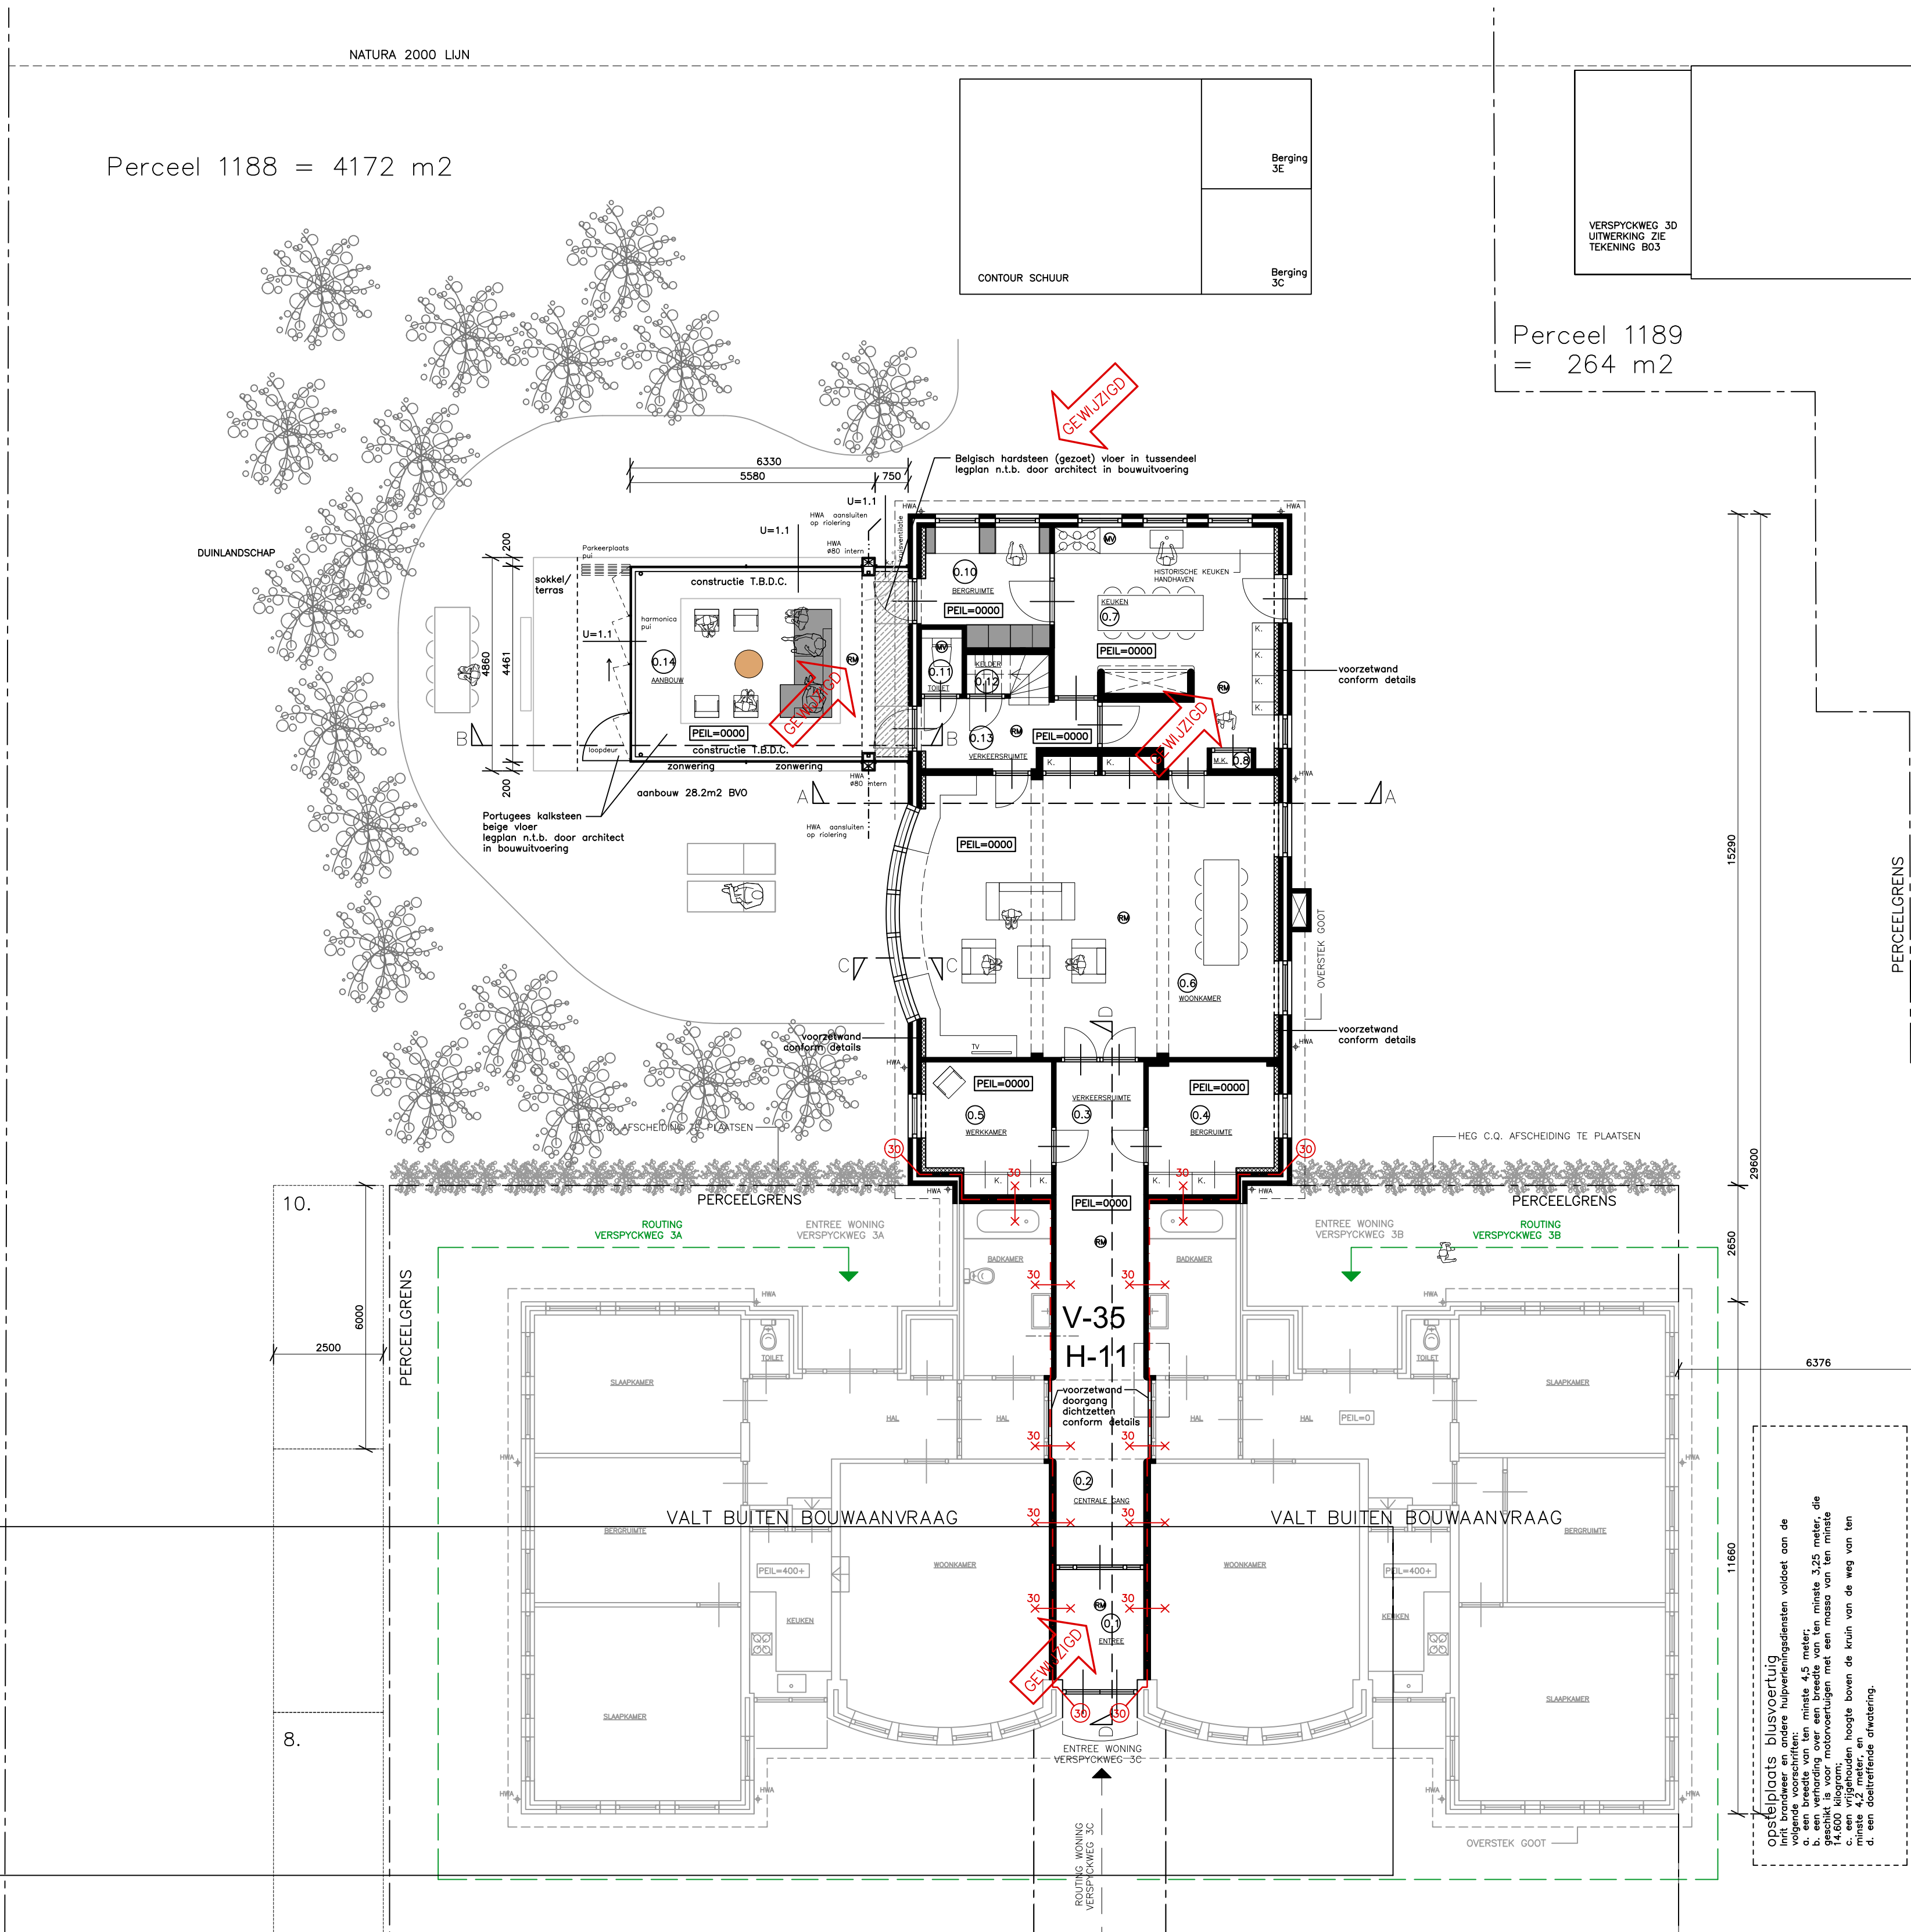

VERDIEPING (PEIL=2960+ / 4080+)

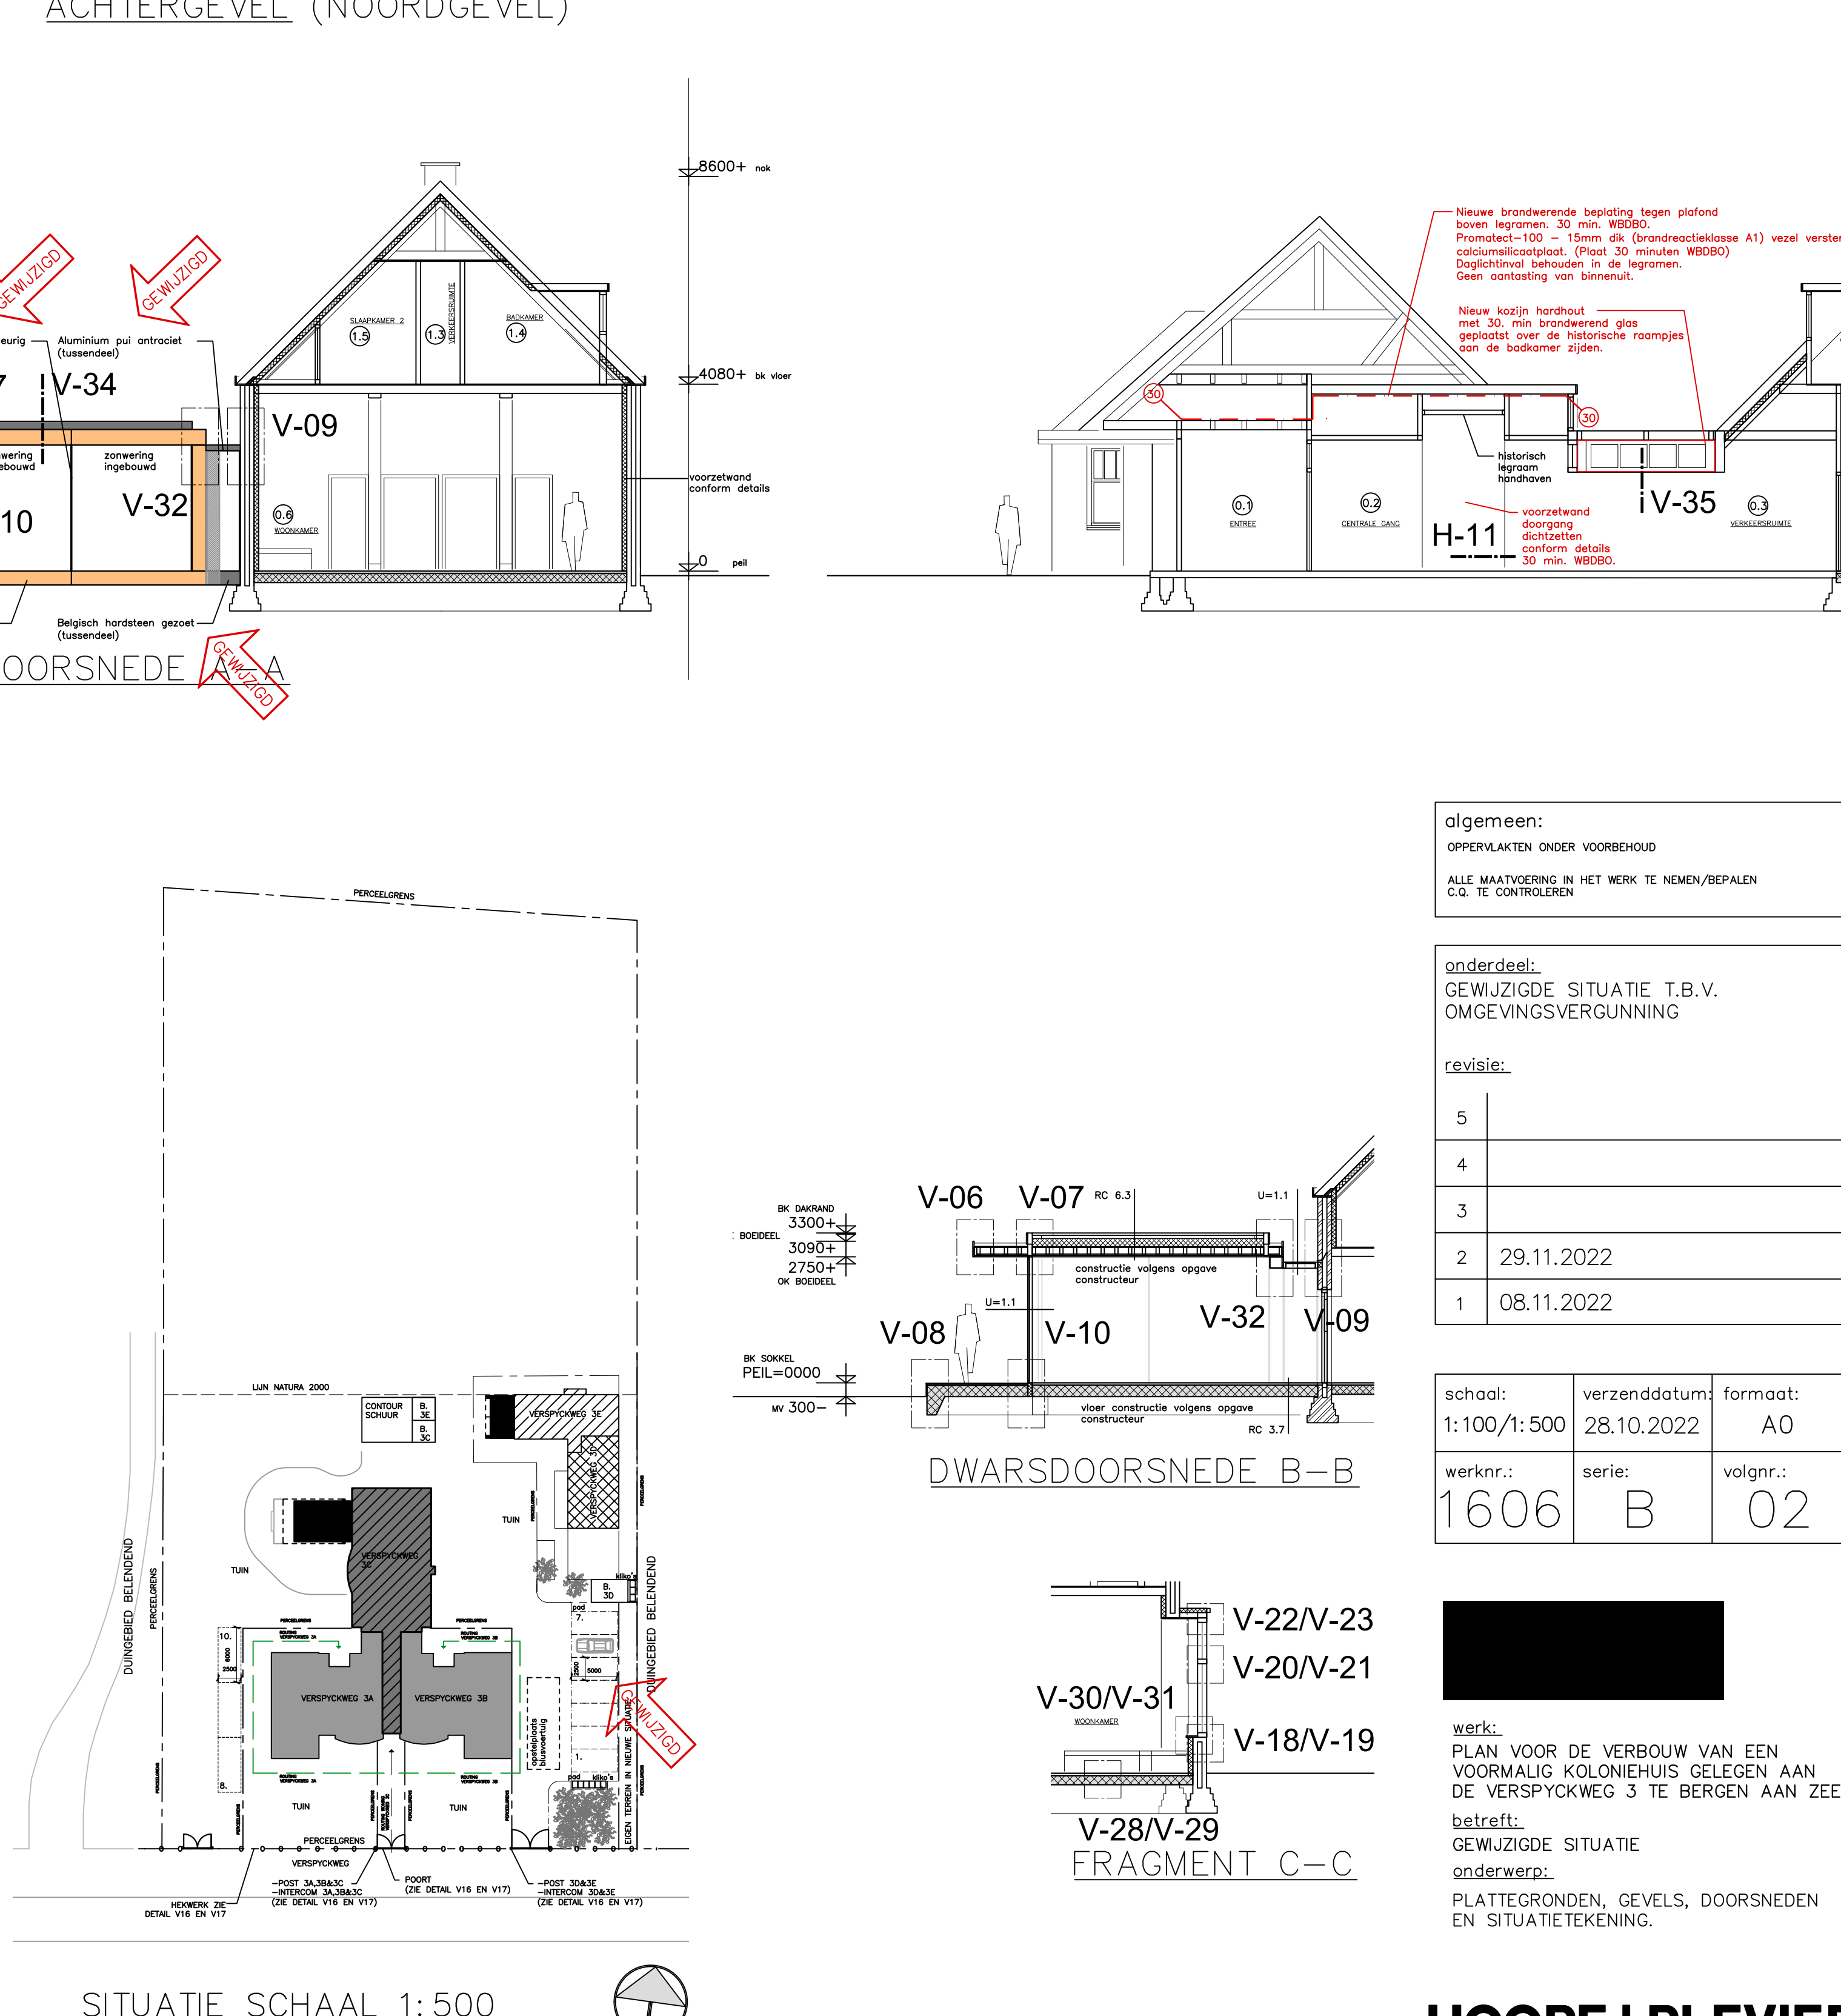

SITUATIE SCHAAL 1:500

LEGENDA

VENTILATIE : volgens NEN 1087
GELUIDSISOLATIE: volgens NEN 1077
THERMISCHE ISOLATIE: volgens NEN 1068
BRANDWERENDE: volgens NEN 1065/1082
DAGLICHT EN UITZICHT: volgens NEN 2057
MAATVOERING: volgens NEN 2540
KOZIJNEN: polikaumet
VOCHTHEIDING (SANTIAIRE RUMTEN): volgens NEN 2778

ROOKMELDERS

De veiligheidsregio adviseert om alle rookmelders onderling te koppelen. Indien rookmelders niet gekoppeld worden zal conform bijlage 5 van de NEN 2555 met een geluidmeting aangetoond dienen te worden dat voldaan wordt aan de voorgeschreven geluidsniveaus.

BRANDWERENDE BEPLATING

Bij het aanbrengen van de brandwerende beplating dienen de verwerkingvoorschriften en detaillering van de fabrikant aangehouden te worden om de vereiste brandwerendheid te realiseren. Gezien de solder sient, toegankelijk is en controle door bevoegd gezag hiendoor lastig/niet mogelijk is, adviseren wij om na (maar mogelijk ook tijdens) het aanbrengen van de beplating boven/bij de gang dit vast te leggen/documenteren met foto's en of video's zodat aanmerkelijk gemaakt kan worden dat de brandscheidings aanwezig en correct aangebracht zijn.

BRANDWERENDE KOZIJNEN

In badkamers (Detail V-35)

Afmetingen en soortelijke massa kozijn, wijze van bevestigen glaslaten, plaatsing glas, et cetera dienen conform testrapport en voorschriften van de leverancier te worden uitgevoerd om de gewenste brandwerendheid te realiseren. Documentatie dient overlegd te kunnen worden zodat dit aanmerkelijk gemaakt kan worden.

MATERIAAL EN KLEURGEBRUIK aanbouw

Dakrand: natuursteen Portugese Limestone (o.g.) kleur: beige
Gevel: natuursteen Portugese Limestone (o.g.) kleur: beige
Sokkel: natuursteen Portugese Limestone (o.g.) kleur: beige
Sokkel tussendeel: Belgisch hardsteen gezoet kleur: antraciet
Dakrand terugliggend: natuursteen n.t.b. (o.g.) kleur: grijs
Kozijnen: aluminium Minimal Windows (o.g.) kleur: brons
Kozijnen tussendeel Minimal Windows (o.g.) kleur: antraciet
Dak: sedumdak kleur: groen
Glas: helder met zonerende coating kleur: transparent

DAGLICHTBEREKENING

Daglichtbelasting ruimten: 0.14 (UITBOUW)
VOLGENS NEN 2057

Verblifruimte 0.14 oppervlakte: 28.2m2

Equivalente daglichtoppervlakte in verblifruimte:

Glasoppervlakte: 46.5 m2

$A_e = A_d \times C_b \times C_u$

$A_e = 46.5 \times 1 \times 1 = 46.5 \text{ m}^2$

$28.2 \text{ m}^2 \times 10\% = 2.82 \text{ m}^2$

$46.5 \text{ m}^2 > 2.82 \text{ m}^2$ **VOLDOET**

VENTILATIE EN INSTALLATIES

Ventilatieberekening WTW wordt aangeleverd door installateur.

RENVOOI

ALLE MAATVOERING IN HET WERK TE NEMEN/BEPALEN C.O. TE CONTROLLEREN

OPPERVLAKTEN ONDER VOORBEHOUD


OPPERVLAKTEN ZIJN TER INDICATIE

ALGEMEEN

ALLE MAATVOERING IN HET WERK TE NEMEN/BEPALEN C.O. TE CONTROLLEREN

OPPERVLAKTEN ONDER VOORBEHOUD

OPPERVLAKTEN ZIJN TER INDICATIE

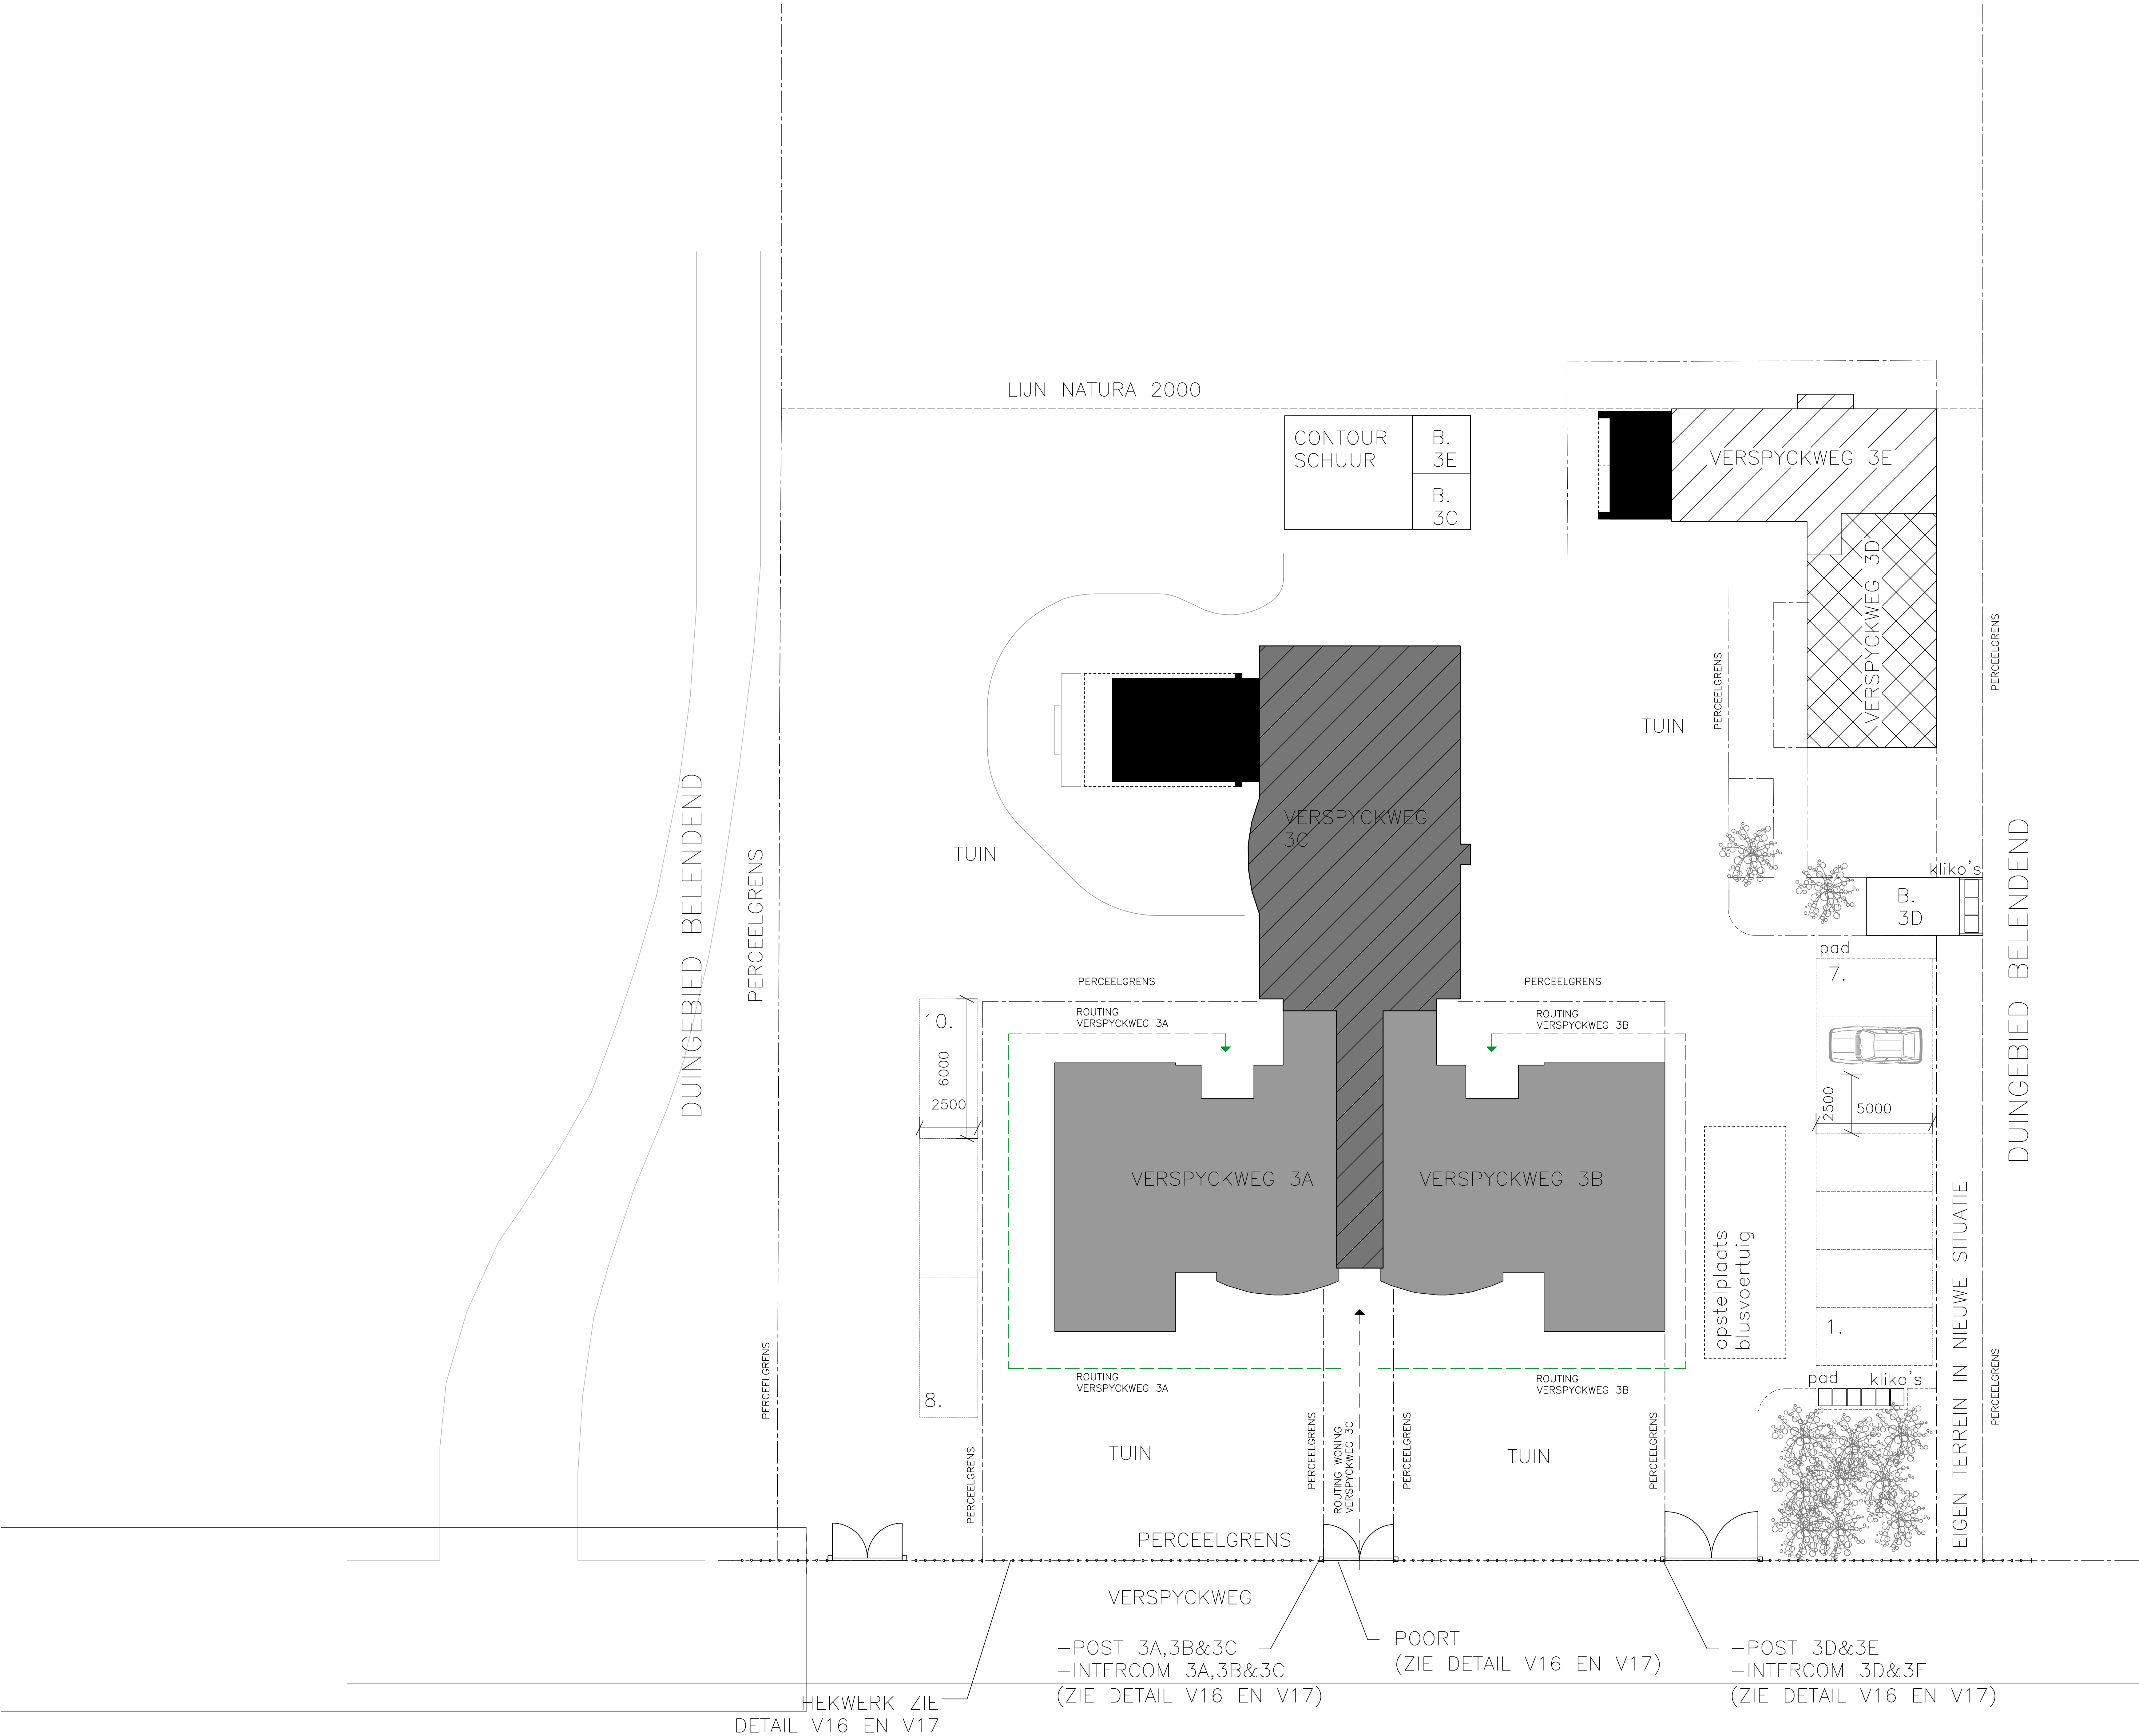

algemeen:
OPPERVLAKTEN ONDER VOORBEHOUD
ALLE MAATVOERING IN HET WERK TE NEMEN/BEPALEN
C.O. TE CONTROLEREN

onderdeel:
SITUATIE

revisie:	
5.	
4.	
3.	
2.	
1.	

schaal: 1:100	verzenddatum: 29.11.2022	formaat: A0
werknr.: 1606	serie: B	volgnr.: 09

werk:
PLAN VOOR DE VERBOUW VAN EEN
VOORMALIG KOLONIEHUIS GELEGEN AAN
DE VERSPLYCKWEG 3 TE BERGEN AAN ZEE
betrft:
SITUATIE
onderwerp:
PLATTEGROND