

INHOUDSOPGAVE

BESTAANDE TOESTAND

- 01 situatietekening, schaal 1:1000
- 02 plattegrond kelders, schaal 1:100
- 03 plattegrond begane grond, schaal 1:100
- 04 plattegrond 1e verdieping, schaal 1:100
- 05 plattegrond zolderverdieping, schaal 1:100
- 06 dakaanzicht, schaal 1:100
- 07 doorsnede A-, schaal 1:100
- 08 doorsnede B-B, schaal 1:100
- 09 doorsnede C-C, schaal 1:100
- 10 doorsnede D-D, schaal 1:100
- 11 doorsnede E-E, schaal 1:100
- 12 aanzicht oostgevel, schaal 1:100
- 13 aanzicht noordgevel, schaal 1:100
- 14 aanzicht westgevel, schaal 1:100
- 15 aanzicht zuidgevel, schaal 1:100

Landsmeerderdijk 67
1035 PT Amsterdam

Marina Roosebeek

architekt bna

T +31 20 638 54 44
E office@roosebeek.nl

Project:
Elswoutslaan 2 te Overveen

Opdrachtgever:
de heer en mevrouw Slewe

Onderdeel:
Aanvraag omgevingsvergunning
Splitsen van de woning
Bestaande toestand

Schaal:
1:100

Formaat:
A3


Datum:
12-04-2017

Gewijzigd:

m.m.v.:
JK

Werknummer:
2908

Tekeningnummer:
B01

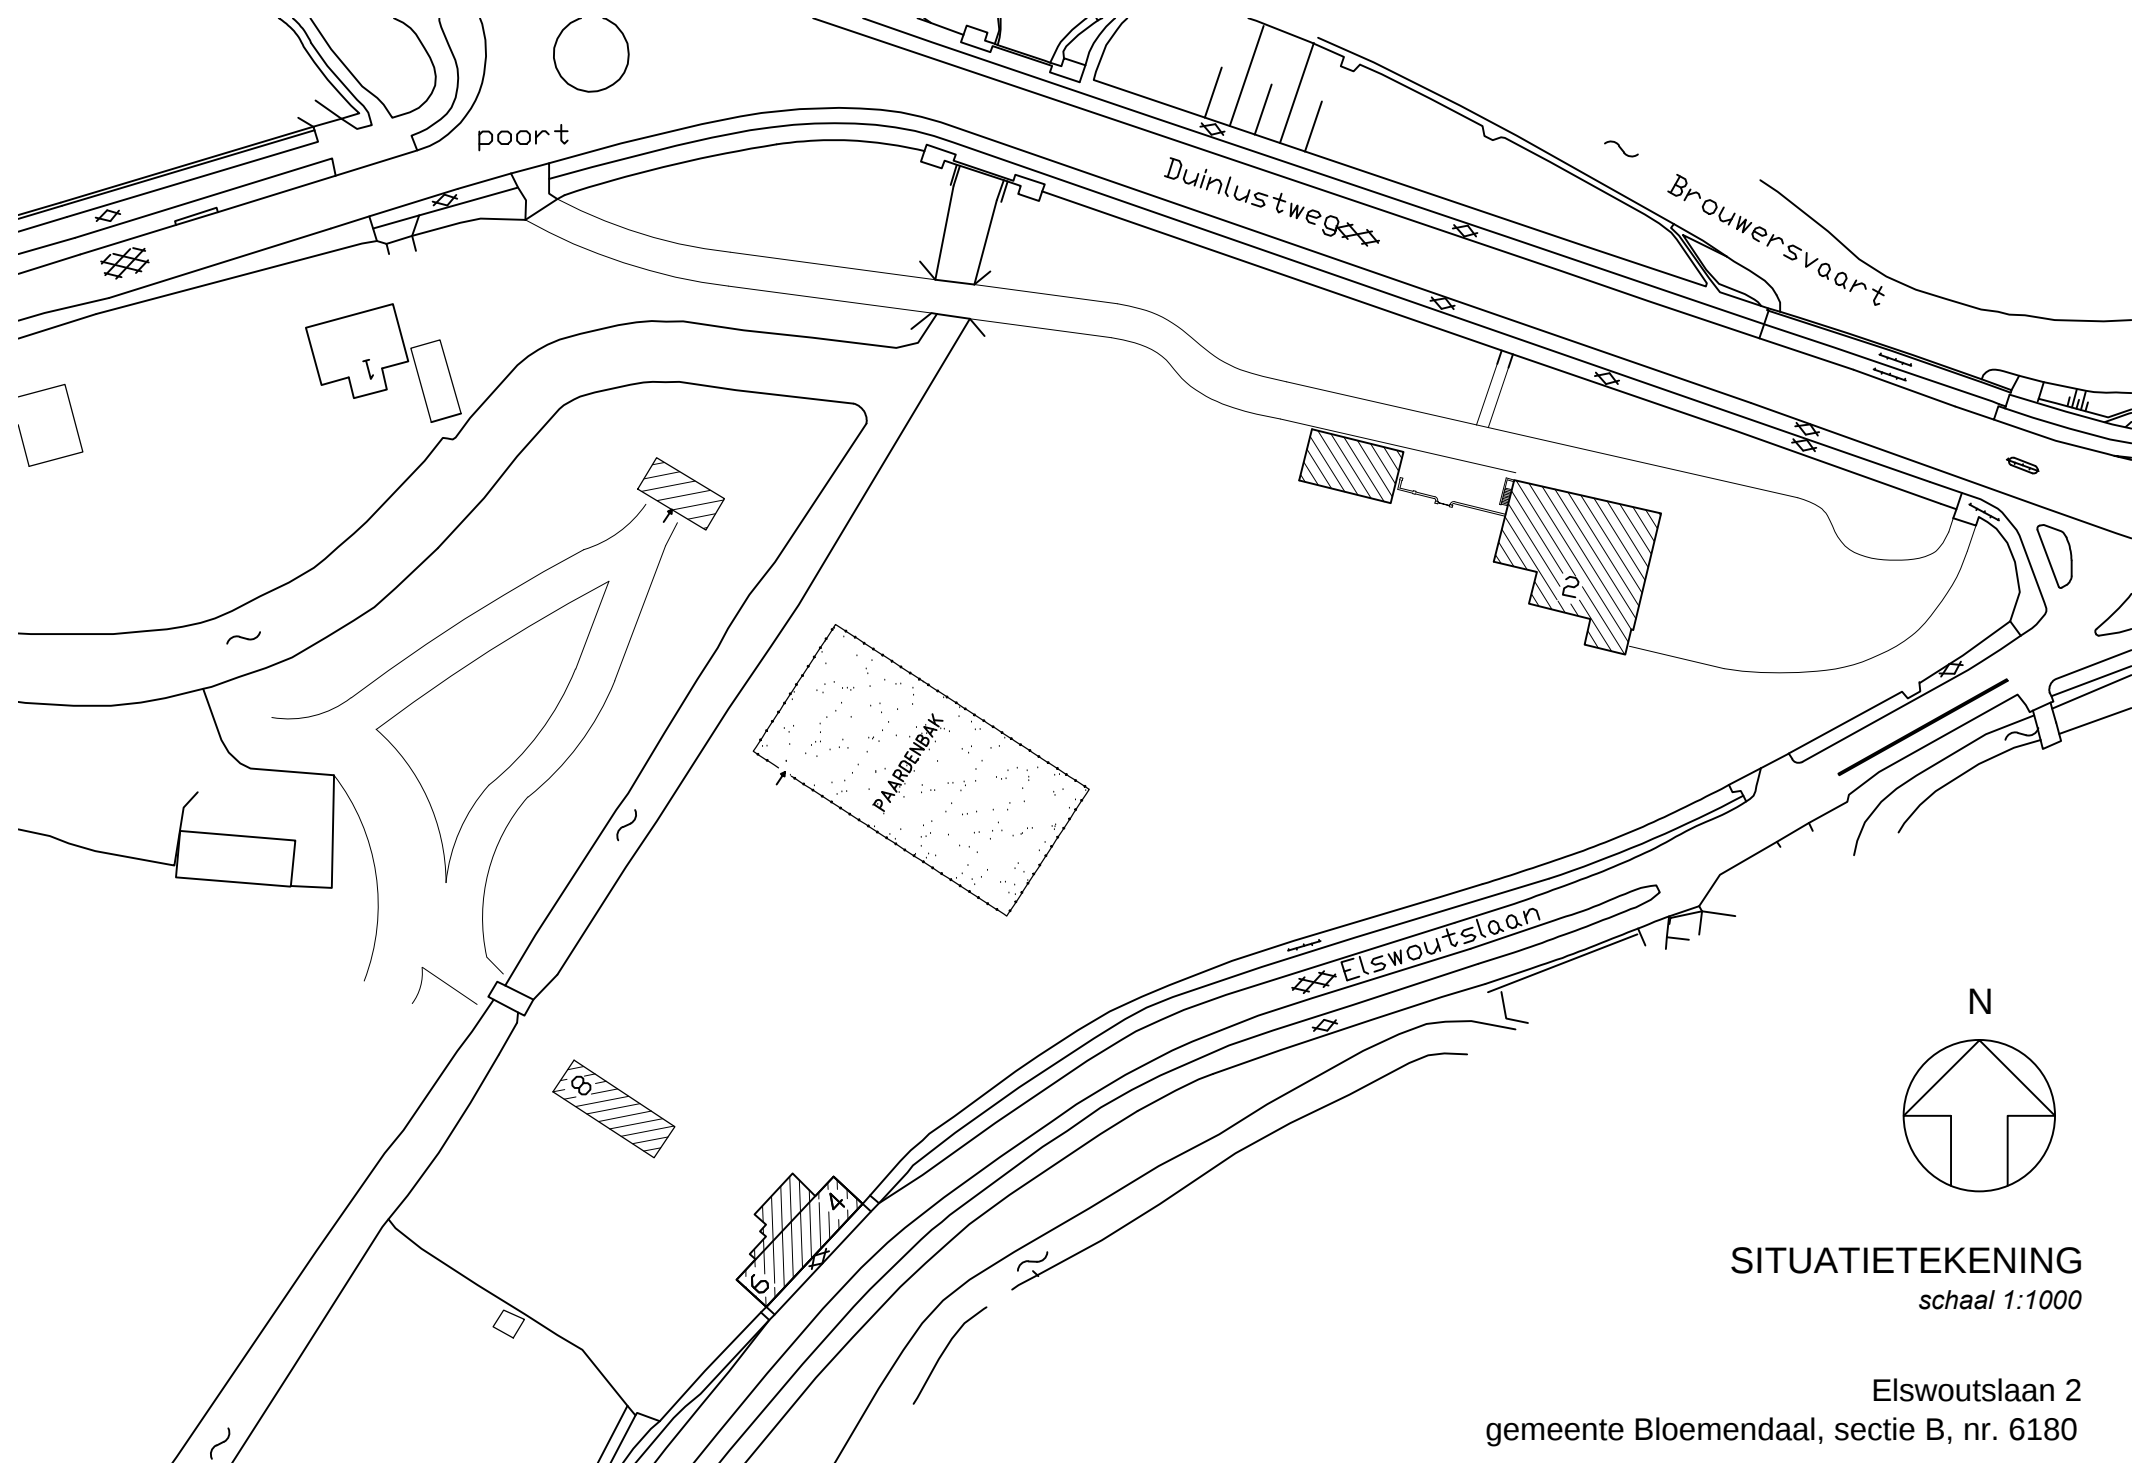


SITUATIETEKENING
schaal 1:1000

Elswoutsla 2
gemeente Bloemendaal, sectie B, nr. 6180

ELSWOUTSLA 2

opdrachtgever	
fam. Slewe	
onderdeel	
Bestaande toestand	
omschrijving	
situatietekening	
schaal	formaat
1:100	A3
datum	gewijzigd
12-04-2017	
tekening	blad
B01	01

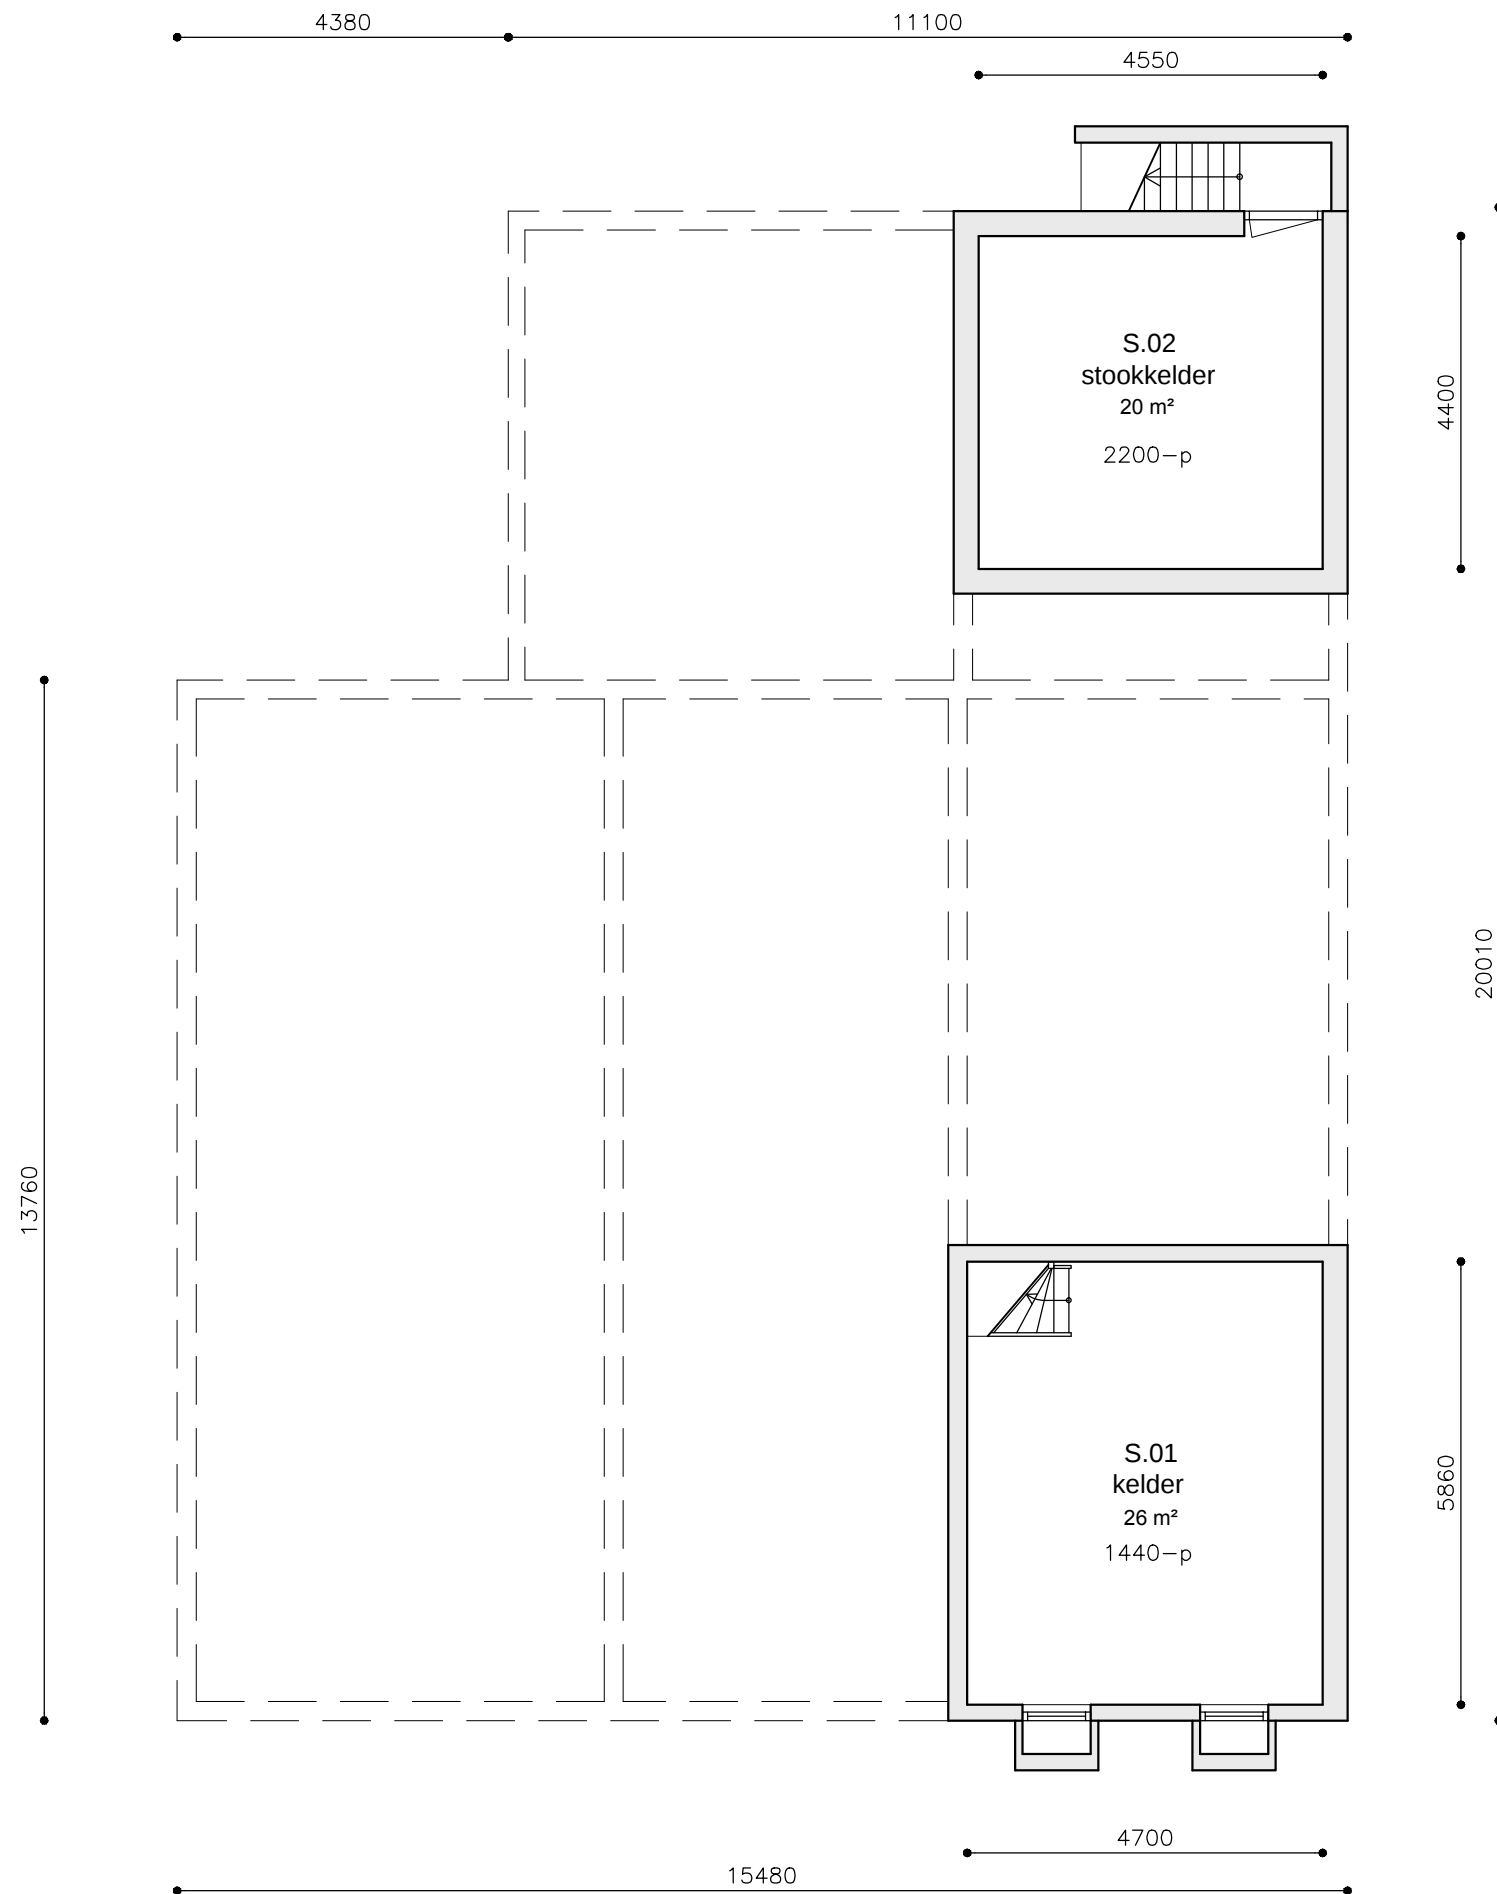

KELDERS
bestaande toestand

ELSWOUTSLAAN 2

opdrachtgever

fam. Slewe

onderdeel

Bestaande toestand

omschrijving

plattegrond kelderverdieping

schaal

1:100

formaat

A3

datum

12-04-2017

gewijzigd

tekening

B01


blad

02

Marina Roosebeek architect bna

Landsmeerderdijk 67 1035 PT Amsterdam

T 020-6385444 E office@roosebeek.nl I www.roosebeek.nl

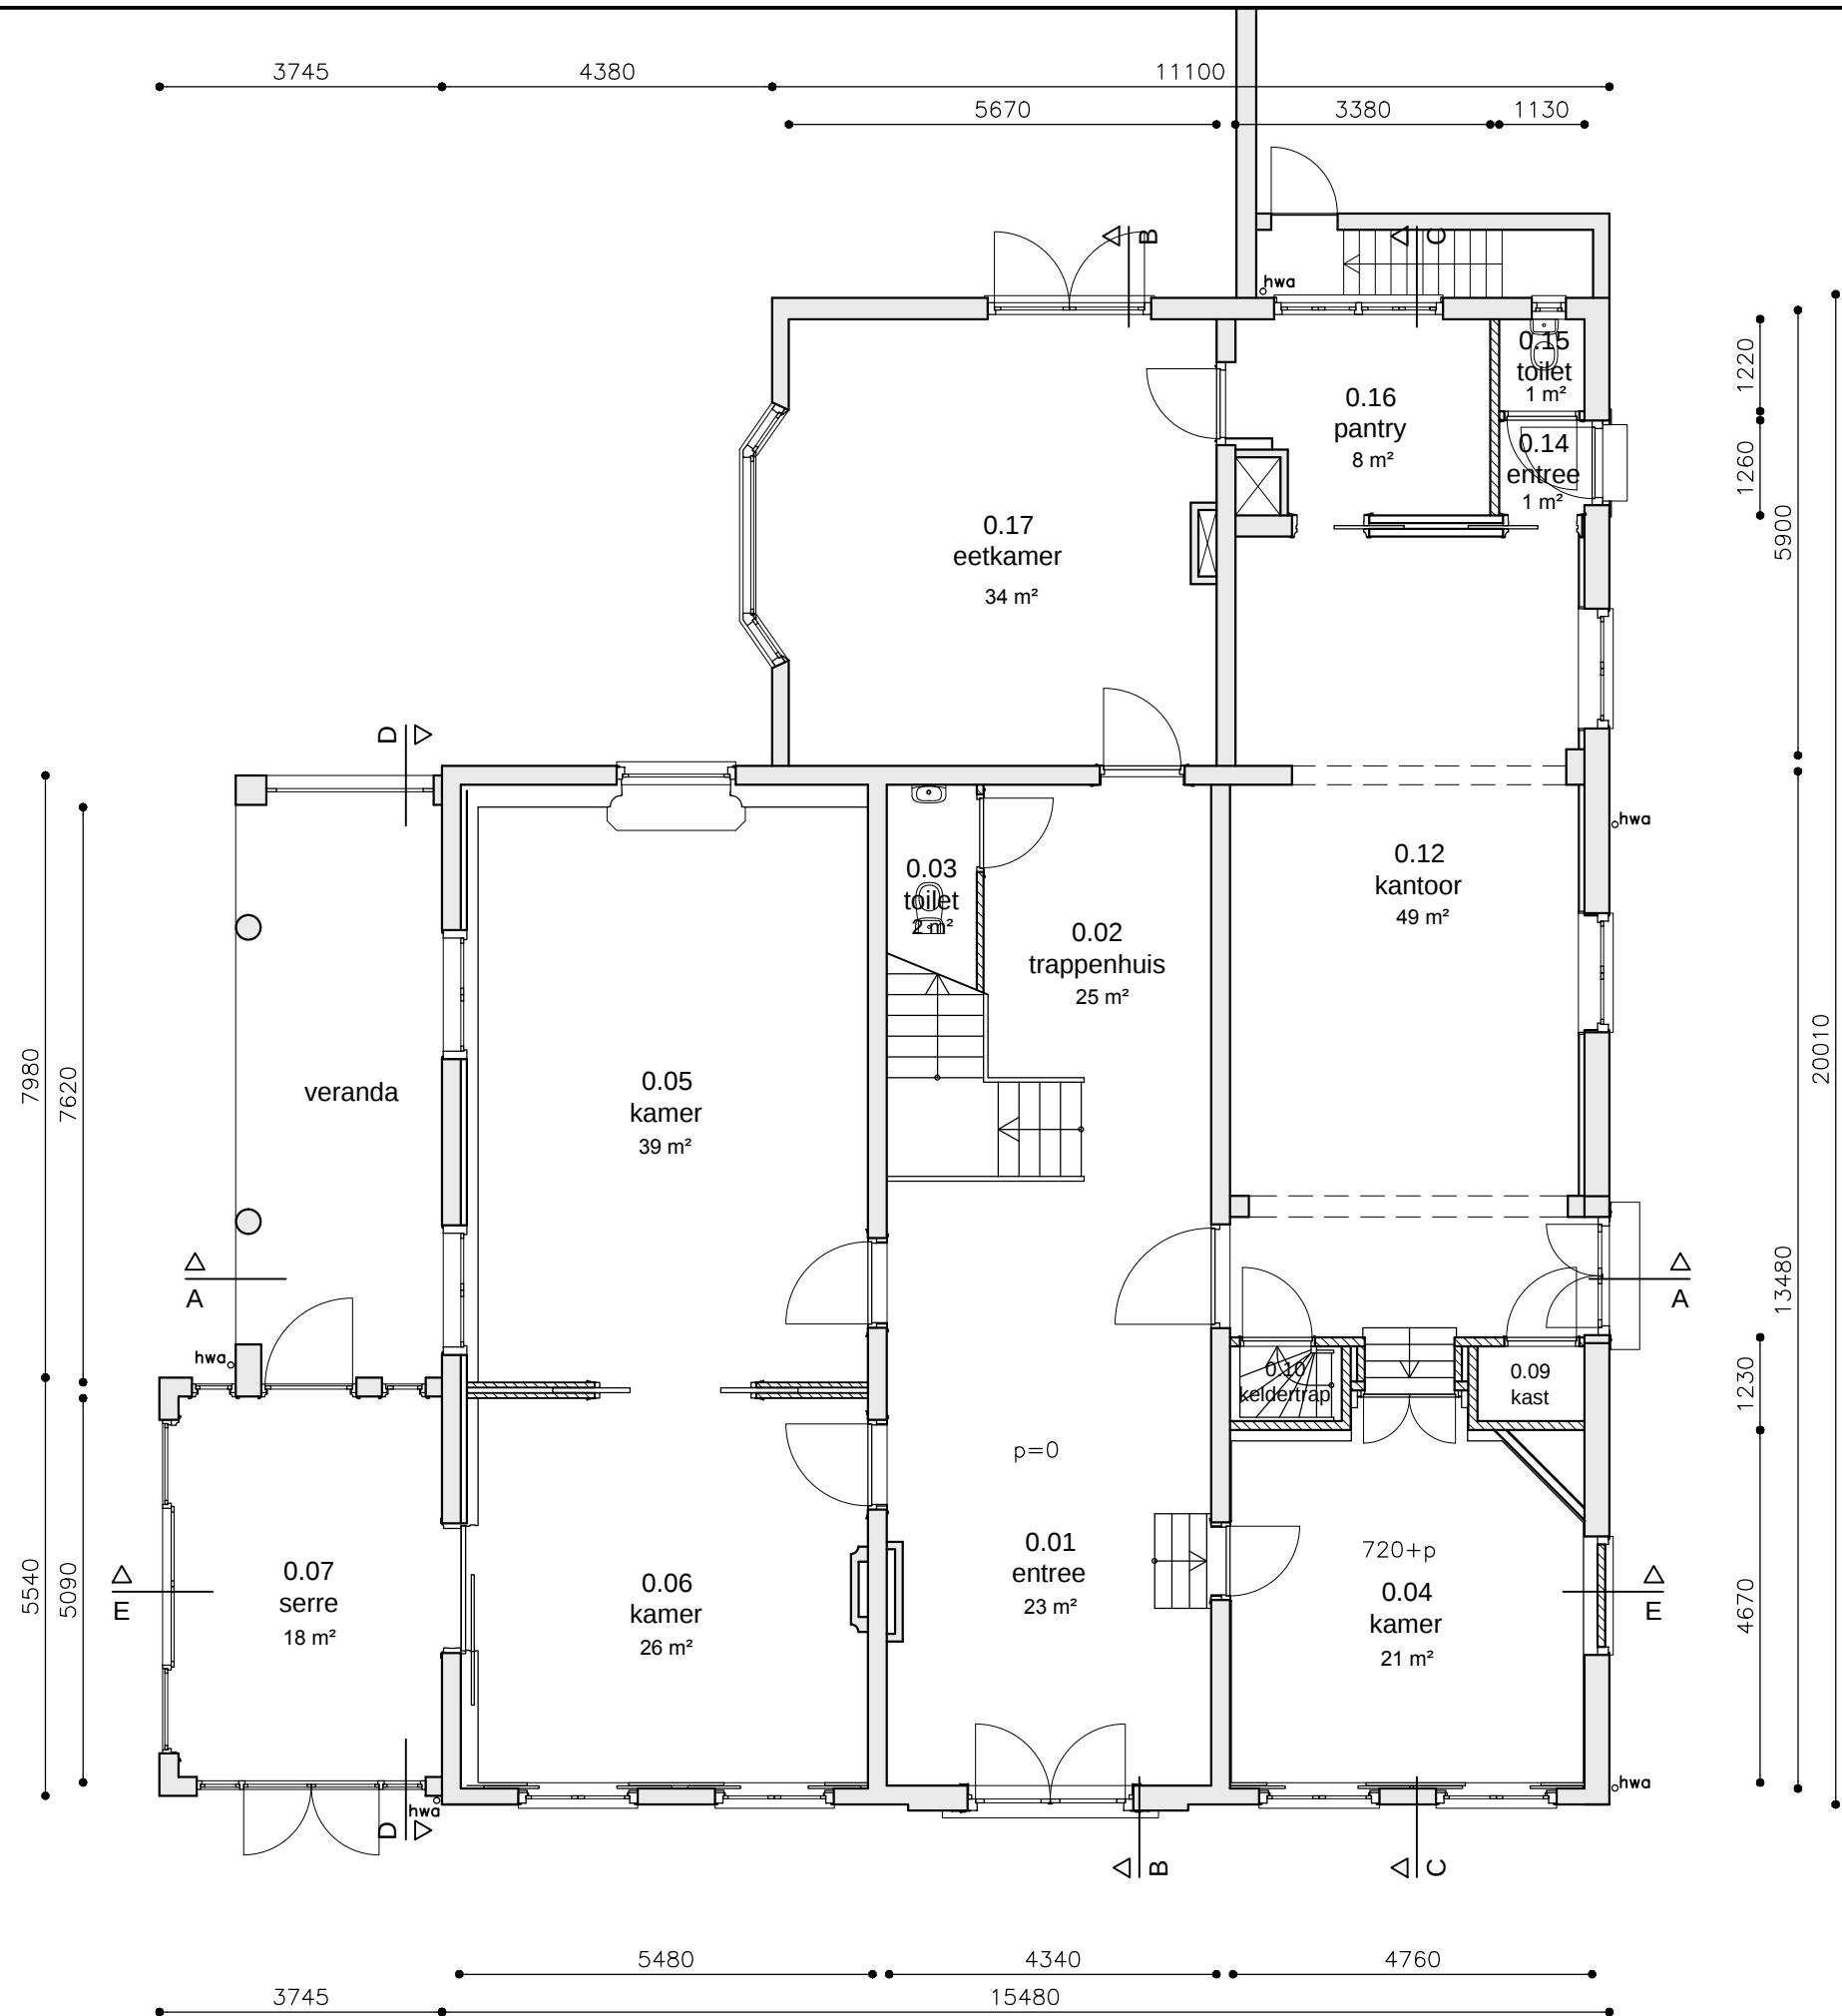

BEGANE GROND
bestaande toestand


ELSWOUTSLAAN 2

opdrachtgever	
fam. Slewe	
onderdeel	
Bestaande toestand	
omschrijving	
plattegrond begane grond	
schaal	formaat
1:100	A3
datum	gewijzigd
12-04-2017	
tekening	blad
B01	03

Marina Roosebeek architect bna
Landsmeerderdijk 67 1035 PT Amsterdam
T 020-6385444 E office@roosebeek.nl I www.roosebeek.nl




Landsmeerderdijk 67 1035 PT Amsterdam
T 020-6385444 E office@roosebeek.nl | www.roosebeek.nl

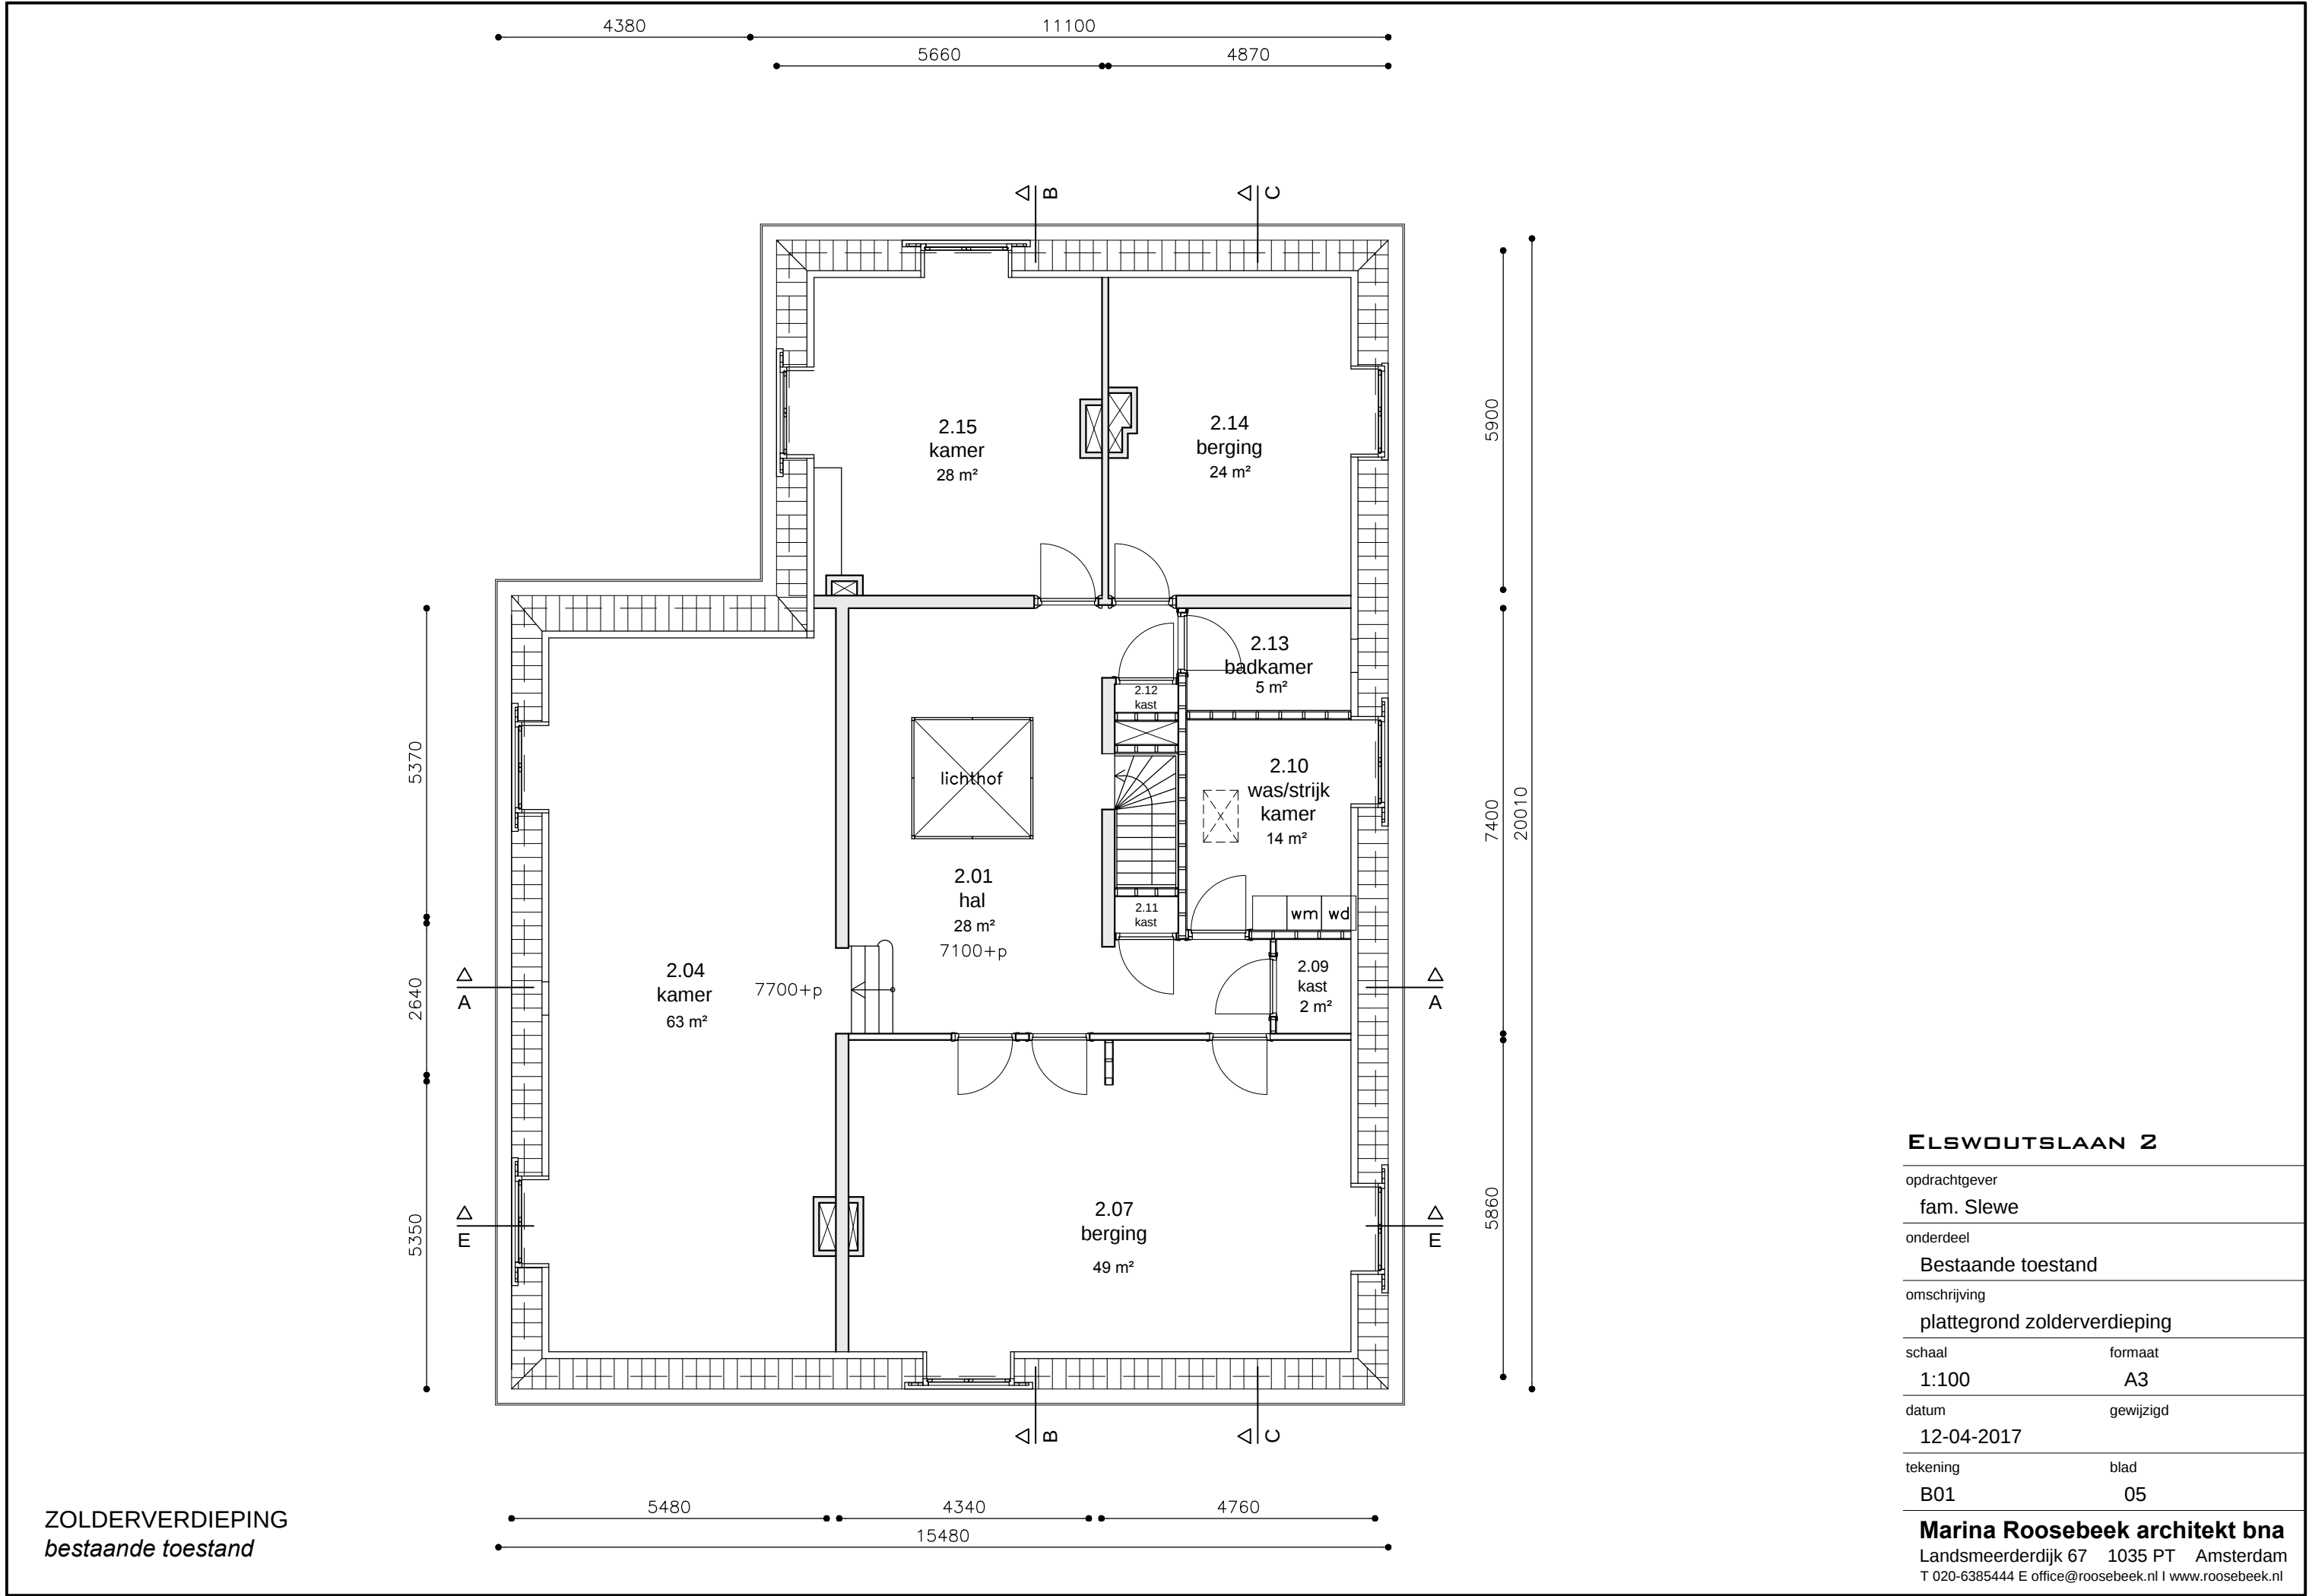

ELSWOUTSLAAN 2

opdrachtgever	
fam. Slewe	
onderdeel	
Bestaande toestand	
omschrijving	
plattegrond zolderverdieping	
schaal	formaat
1:100	A3
datum	gewijzigd
12-04-2017	
tekening	blad
B01	05

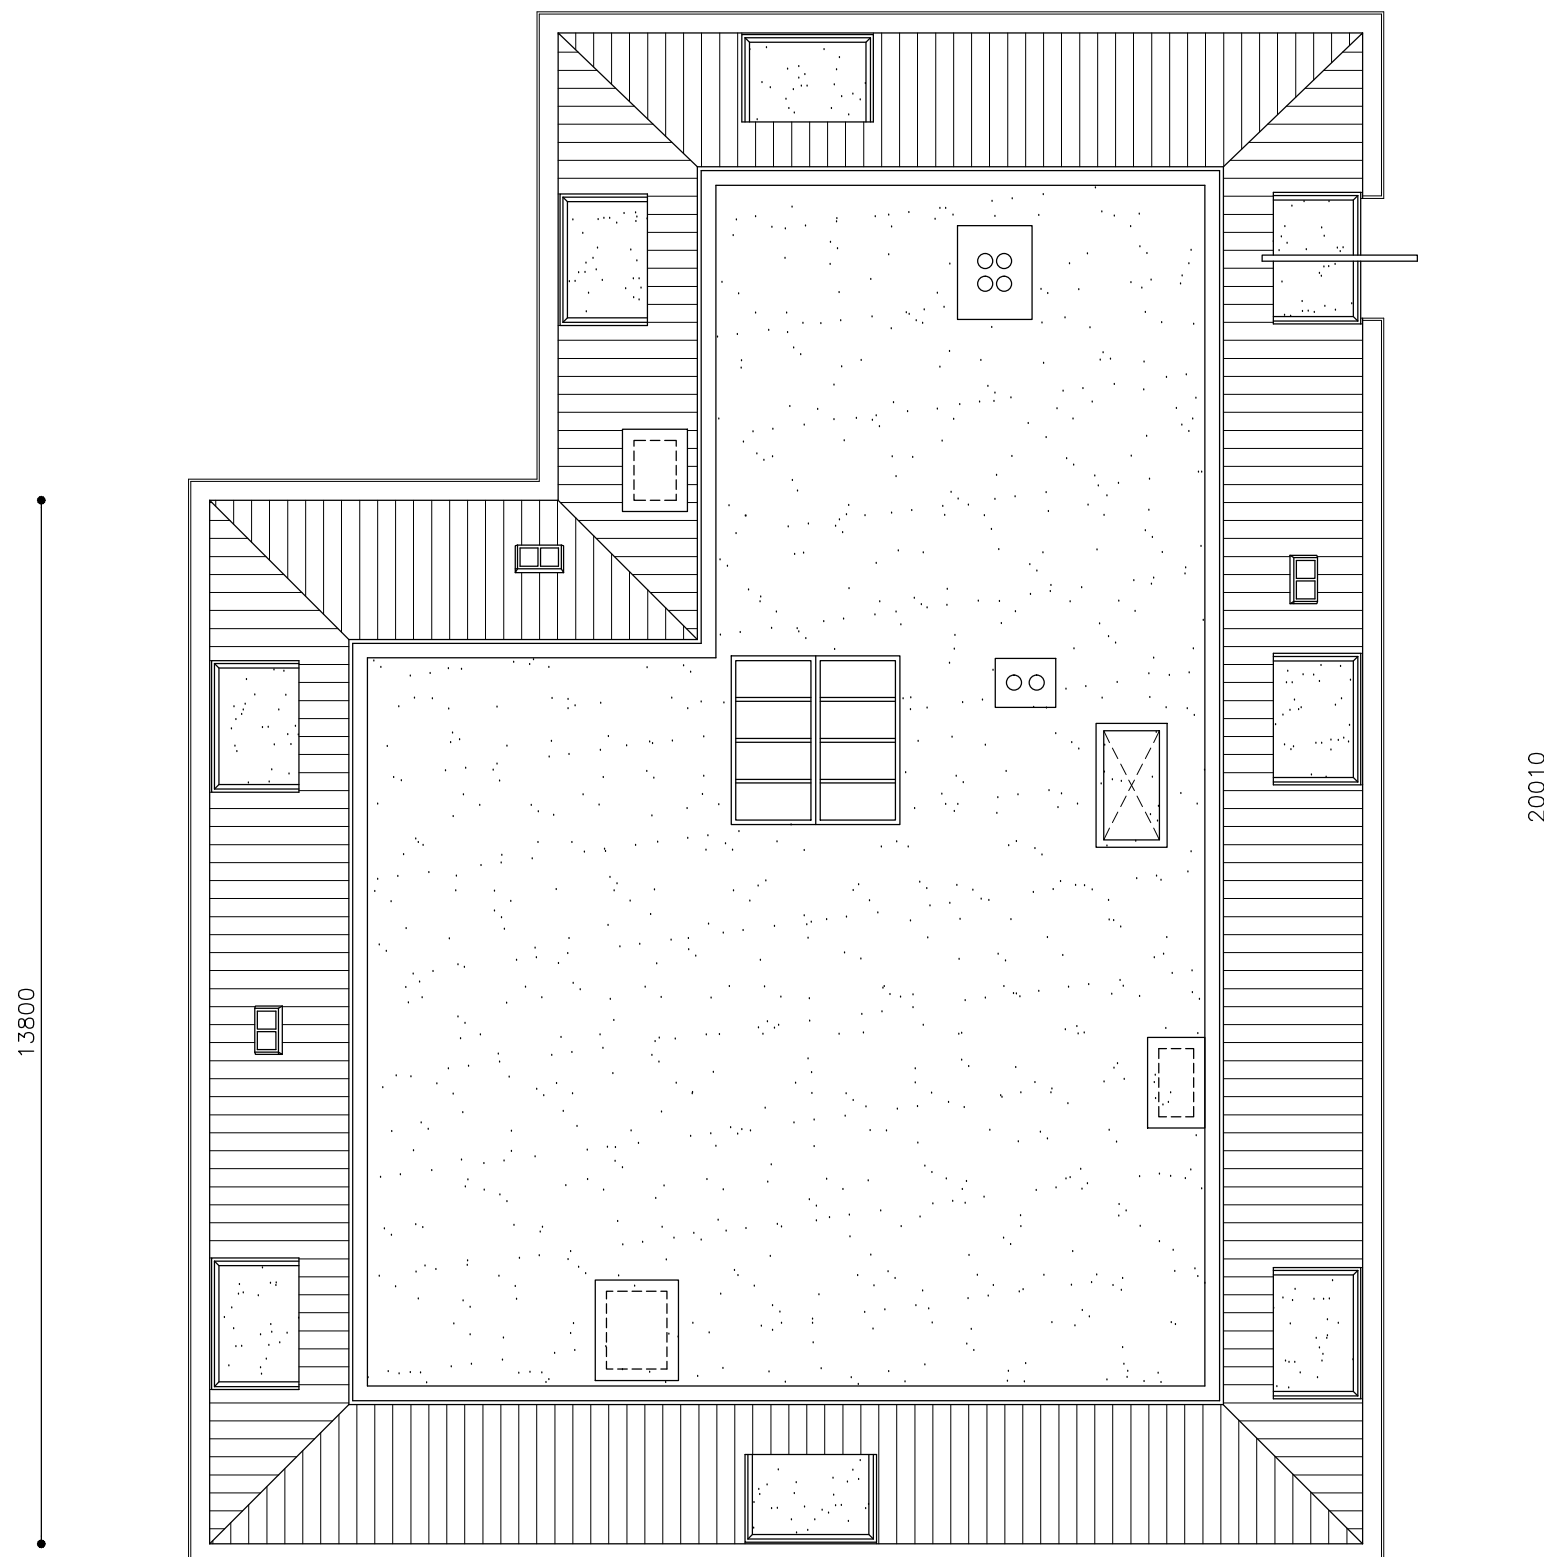

DAKAANZICHT
bestaande toestand

ELSWOUTSLAAN 2

opdrachtgever

fam. Slewe

onderdeel

Bestaande toestand

omschrijving

plaattegrond dak

schaal

1:100

formaat

A3

datum

12-04-2017

gewijzigd

tekening

B01

blad

06

Marina Roosebeek architect bna

Landsmeerderdijk 67 1035 PT Amsterdam
T 020-6385444 E office@roosebeek.nl I www.roosebeek.nl



DOORSNEDE A-A
bestaande toestand

ELSWOUTSLAAN 2

opdrachtgever

fam. Slewe

onderdeel

Bestaande toestand

omschrijving

doorsnede A-A

schaal

1:100

formaat

A3

datum

12-04-2017

gewijzigd

tekening

B01

blad

07

Marina Roosebeek architect bna

Landsmeerderdijk 67 1035 PT Amsterdam

T 020-6385444 E office@roosebeek.nl I www.roosebeek.nl



DOORSNEDE B-B
bestaande toestand

ELSWOUTSLAAN 2

opdrachtgever

fam. Slewe

onderdeel

Bestaande toestand

omschrijving

doorsnede B-B

schaal

1:100

formaat

A3

datum

12-04-2017

gewijzigd

tekening


B01

blad

08

Marina Roosebeek architect bna

Landsmeerderdijk 67 1035 PT Amsterdam
T 020-6385444 E office@roosebeek.nl I www.roosebeek.nl

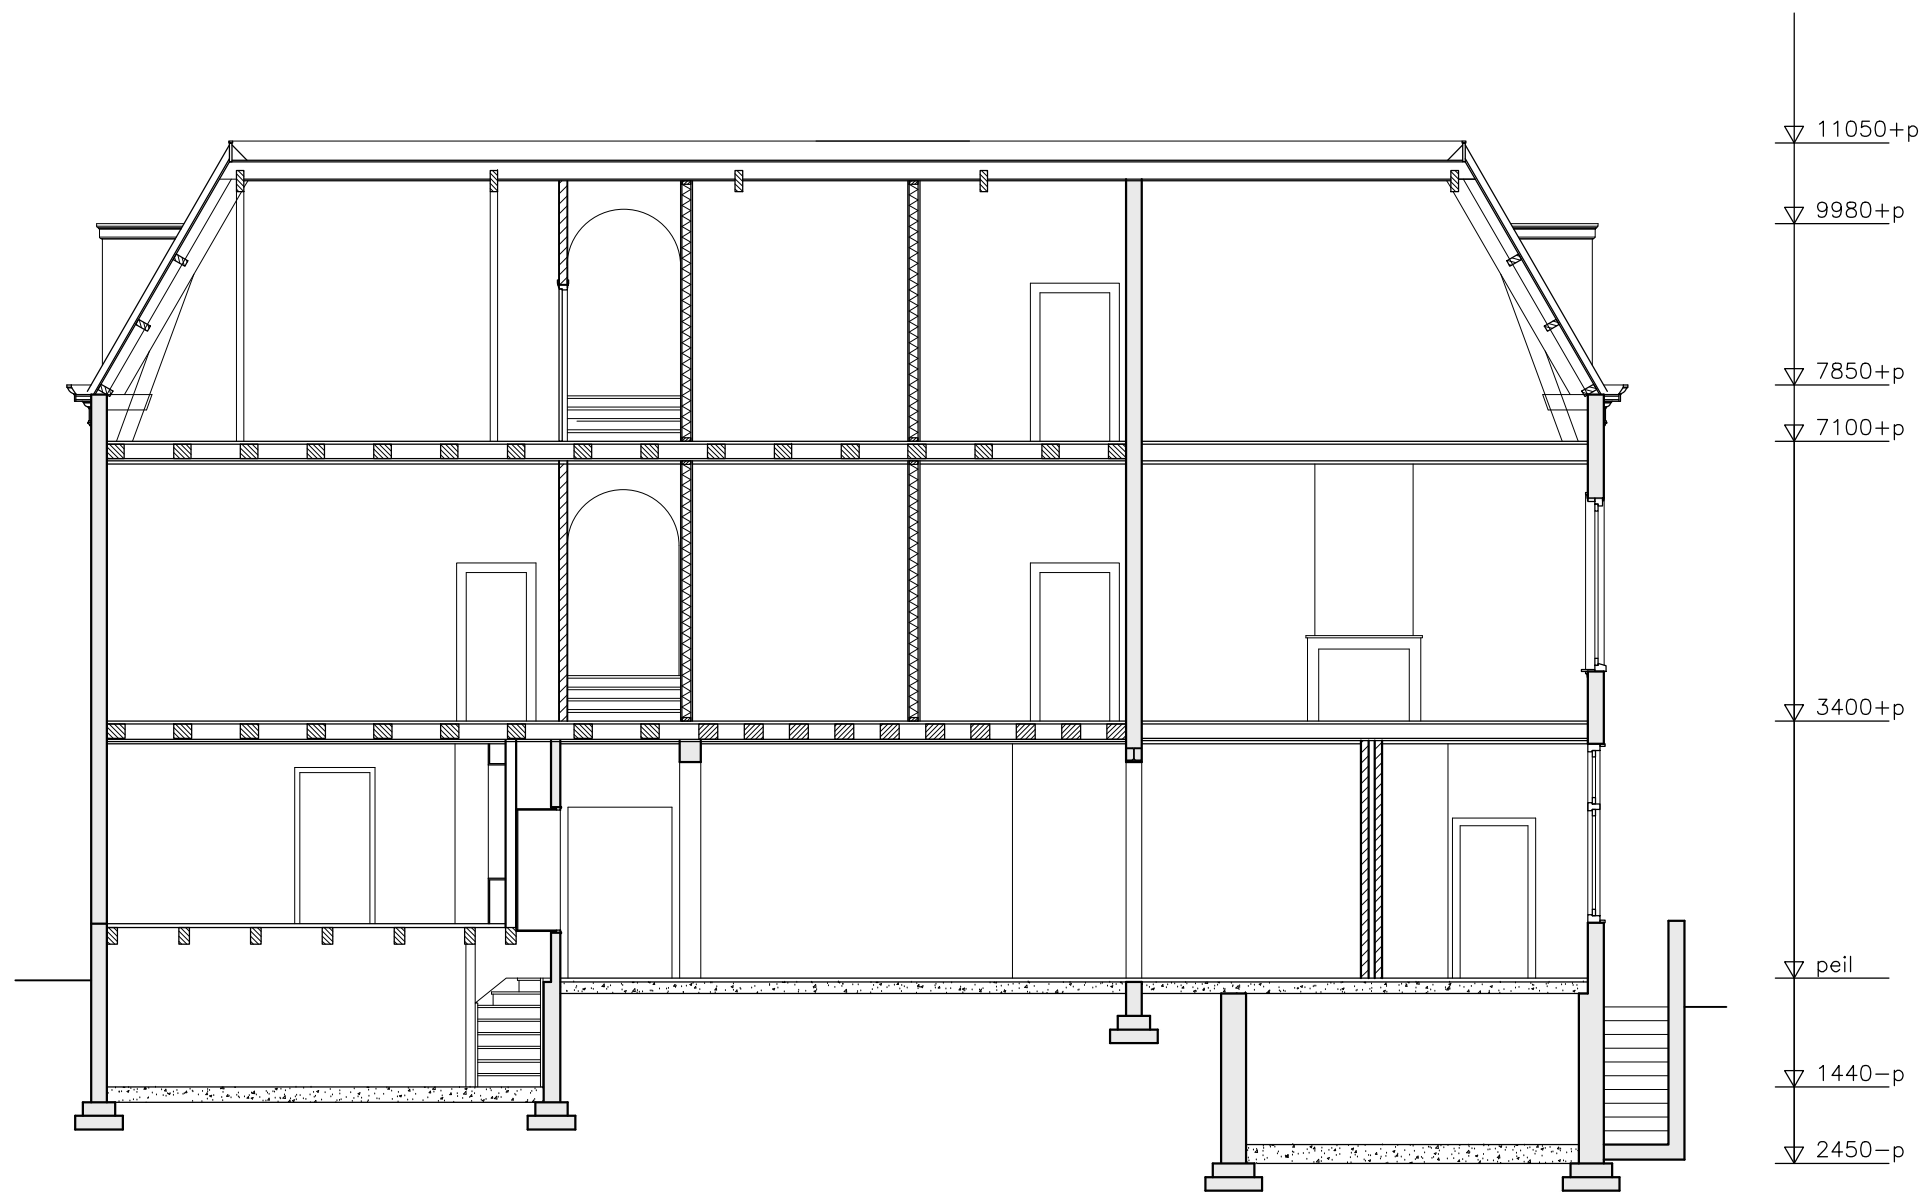

DOORSNEDE C-C
bestaande toestand

ELSWOUTSLAAN 2

opdrachtgever

fam. Slewe

onderdeel

Bestaande toestand

omschrijving

doorsnede C-C

schaal

1:100

formaat

A3

datum

12-04-2017

gewijzigd

tekening

B01

blad

09

Marina Roosebeek architect bna

Landsmeerderdijk 67 1035 PT Amsterdam

T 020-6385444 E office@roosebeek.nl I www.roosebeek.nl



DOORSNEDE D-D
bestaande toestand

ELSWOUTSLAAN 2

opdrachtgever

fam. Slewe

onderdeel

Bestaande toestand

omschrijving

doorsnede D-D

schaal

1:100

formaat

A3

datum

12-04-2017

gewijzigd

tekening

B01

blad

10

Marina Roosebeek architect bna

Landsmeerderdijk 67 1035 PT Amsterdam


T 020-6385444 E office@roosebeek.nl I www.roosebeek.nl



DOORSNEDE E-E
bestaande toestand

ELSWOUTSLAAN 2

opdrachtgever	
fam. Slewe	
onderdeel	
Bestaande toestand	
omschrijving	
doorsnede E-E	
schaal	formaat
1:100	A3
datum	gewijzigd
12-04-2017	
tekening	blad
B01	11

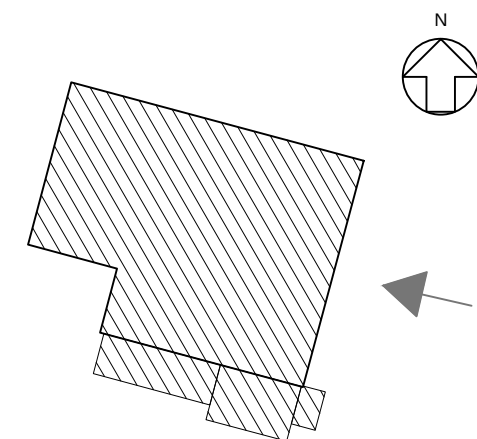

AANZICHT OOSTGEVEL
bestaande toestand

ELSWOUTSLAAN 2

opdrachtgever

fam. Slewe

onderdeel

Bestaande toestand

omschrijving

aanzicht oostgevel

schaal

1:100

formaat

A3

datum

12-04-2017

gewijzigd

tekening

B01

blad

12


Marina Roosebeek architect bna

Landsmeerderdijk 67 1035 PT Amsterdam

T 020-6385444 E office@roosebeek.nl I www.roosebeek.nl



▽ 11050+p
▽ 9980+p
▽ 7850+p
▽ peil
▽ 360-p

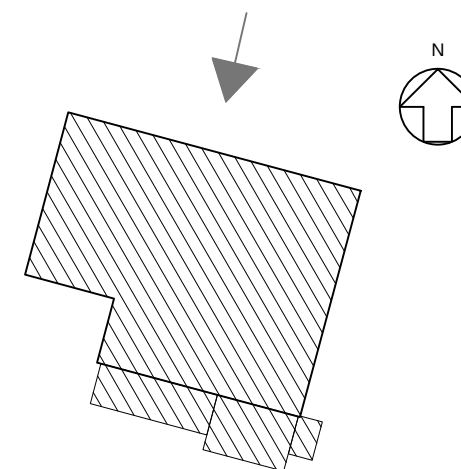

ANZICHT NOORDGEVEL
bestaande toestand

ELSWOUTSLAAN 2

opdrachtgever

fam. Slewe

onderdeel

Bestaande toestand

omschrijving

aanzicht noordgevel

schaal

1:100

formaat

A3

datum

12-04-2017

gewijzigd

tekening


B01

blad

13

Marina Roosebeek architect bna

Landsmeerderdijk 67 1035 PT Amsterdam
T 020-6385444 E office@roosebeek.nl I www.roosebeek.nl

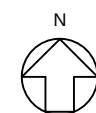

AANZICHT WESTGEVEL
bestaande toestand

ELSWOUTSLAAN 2

opdrachtgever

fam. Slewe

onderdeel

Bestaande toestand

omschrijving

aanzicht westgevel

schaal

1:100

formaat

A3

datum

12-04-2017

gewijzigd

tekening

B01

blad

14

Marina Roosebeek architect bna

Landsmeerderdijk 67 1035 PT Amsterdam
T 020-6385444 E office@roosebeek.nl I www.roosebeek.nl



AANZICHT ZUIDGEVEL
bestaande oestand

ELSWOUTSLAAN 2

opdrachtgever
fam. Slewe

onderdeel
Bestaande toestand

omschrijving
aanzicht zuidgevel

schaal
1:100

formaat
A3

datum
12-04-2017

gewijzigd

tekening
B01

blad
15

Marina Roosebeek architect bna
Landsmeerderdijk 67 1035 PT Amsterdam
T 020-6385444 E office@roosebeek.nl I www.roosebeek.nl