

Bouwwerk voldoet aan Bouwbesluit 2012:

DEUREN:
- alle deuren hebben een minimale vrije doorgang van tenminste 850 mm breedte en 2300 mm hoogte, tenzij anders aangegeven op tekening.

GELUID:
- Geluidwering gevels, en nagalmbeperking, geluidsabsorptie gemeenschappelijke verkeersruimten en overige geluidsmaatregelen conform opgave Cauberg-Huygen. (rapportage met referentie 20130943-02v2 d.d. 02-10-2014)
- maatregelen n.a.v. akoestisch onderzoek Wet geluidhinder conform opgave Cauberg-Huygen. (rapportage met referentie 20130943-03 d.d. 14-10-2014)

TRAPPEN:
- optrede ≤ 188 mm.
- aantrede ter plaatse van de klimlijn, gemeten loodrecht op de voorkant van de trede ≥ 220 mm.
- breedte ≥ 800 mm.
- vrije hoogte boven trap ≥ 2300 mm.

DOORVALBEVEILIGING:
- aluminium vloerafscheiding ter plaatse van balkons en dakterrassen.
- extra strook doorvalveilig glas ter plaatse van dakterrassen appartementen
- bovenkant hekwerk ≥ 1000 mm+ beloopbaar oppervlak.
- horizontale openingen tussen afscheiding en vloer ≤ 50 mm.
- verticale openingen tussen afscheiding en vloer ≤ 100 mm.
- t.p.v. een al dan niet beweegbaar raam bevindt zicht tot ≥ 850 mm. doorvalveiligglas

INBRAAKWERENDHEID:
- deuren, ramen en kozijnen in uitwendige scheidingsconstructies die volgens NEN 5087 bereikbaar zijn voor inbraak, hebben een volgens NEN 5096 bepaalde inbraakwerendheid die voldoet aan weerstandsklasse 2.

WATEROPNAME MATERIALEN VLOER, WAND:
- de scheidingsconstructie van een toiletruimte of een badruimte heeft aan een zijde die grenst aan die ruimte, tot ≥ 1,2 m hoogte boven de vloer van die ruimte een volgens NEN 2778 bepaalde wateropname die gemiddeld ≤ 0.01 kg/(m².s1/2) en op geen enkele plaats groter dan 0,2 kg/(m².s1/2)
- voor de badruimte geldt bovenstaande ter plaatse van een bad of een douche over een lengte van ten minste 3 m, tot een hoogte van ≥ 2,1 m boven de vloer van die ruimte.

WERING RATTEN EN MUIZEN:
- de uitwendige scheidingsconstructie heeft geen openingen die breder zijn dan 0,01 m.

LUCHT- EN WATERDICHTHEID:
- het te bouwen bouwwerk heeft een zodanige scheidingsconstructies. dat het binnendringen van vocht in verblijfsgebieden, toiletruimten en badruimten voldoende wordt beperkt.

BRANDPREVENTIEVE VOORZIENINGEN:
- brandwerendheid hoofddraagconstructie volgens artikel 2.10 van het bouwbesluit.
- woningscheidende constructies hebben een WBDBO van minimaal 60 min.
- scheiding tussen appartement en hal inclusief woningentreedeur heeft een WBDBO van minimaal 30 min.
- overige brandwerende voorzieningen en eisen conform opgave Cauberg-Huygen (rapportage met referentie 20130943-02v2 d.d. 02-10-2014)

VENTILATIE:
- ventilatie woningen en algemene ruimten conform opgave Cauberg-Huygen (rapportage met referentie 20130943-02v2 d.d. 02-10-2014)

HOOFDDRAAGCONSTRUCTIE:
- conform opgave Van Rossum Raadgevende Ingenieurs (stukken volgens Documentenlijst d.d. 22-10-2014 met ordernummer 8376)


KOZIJNAANSLUITINGEN
Alle buitenkozijnen worden aan de binnenzijde voorzien van elastisch blijvende kit op rugvulling.

WONINGTOEGANGSDEUREN IN BESLOTEN GEMEENSCHAPPELIJKE VERKEERSRUIMTEN
Woningtoegangsdeuren hebben een geluidsisolatie van R_w van ≥ 38 dB en wordt rondom voorzien van kierdichting, onderzijde d.m.v. valdorpel of aanslag (ntb) en worden voorzien van een knevelende driepuntssluiting.

TOEGEPASTE WANDDIKTES
Woningscheidende wanden: Hoogbouwelementen Kalkzandsteen 250 mm.
Liftschacht: Hoogbouwelementen Kalkzandsteen 250 mm.
Leidingschachten aan VR: Kalkzandsteen 100 mm.
Binnenwanden tussen VR's: Gipsblokken 100 mm.

toevoeging B

RENVOOI

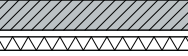	Kalkzandsteen (constructief vlgns opgave constructeur)
	In het werk gestort beton (vlgns opgave constructeur)
	Prefab beton Isolatiemateriaal
	Baksteen
	Gipsblokken (binnenwand)
	Kalkzandsteen vellingblokken

	WBDBO 30 min.
	WBDBO 60 min.
	zelfsluitend
	meterkast
	voorstel bluswatervoorziening
	openbaar terrein
	vluchtroute-aanduidingen

Ruimtebenaming	
GO	Gebruiksoppervlak (volgens NEN 2580)
VR	Verblijfsruimte
VKR	Verkeersruimte
TR	Toiletruimte
BKR	Badruimte
BR	Bergruimte
OR	Onbenoemde ruimte

Elektra	
→cai	aansluitpunt CAI
→tel	aansluitpunt KPN
→loos	loze leiding
•th	thermostaat
⊥	enkele WCD met randaarde 300+ vl.
⊥	dubbele WCD met randaarde 300+ vl.
⊥ 0000 +	WCD met randaarde op 0000+ vl.
⊥afz	WCD met randaarde t.b.v. afzuigkap
⊥vw	WCD met randaarde t.b.v. vaatwasser
⊥kk	WCD met randaarde t.b.v. koelkast
⊥ combi mag	WCD met randaarde t.b.v. combimagnetron
⊥	WCD met randaarde waterdicht
##	PERILEX wandcontactdoos
	wisselschakelaar
	serieschakelaar
	verlichtingspunt wand (waterdicht)
	verlichtingspunt plafond
	rookmelder aangesloten op lichtnet
	druknop bel/intercom
	intercom
	vloerverdeler
	toevoer/afvoer mechanische ventilatie

TEKENINGNUMMER versie

BB-001

C

projectomschrijving
VILLA'S BRINKLAAN GEWEST

Gemeente
Bussum

Behoort bij besluit van B&W
No: B-HZ_WABO-2015-0019

opdrachtgever
BOUWBEDRIJF NOORDERSLUIS B.V.
zaaknr:57629
d.d. 02-10-2015

namens hen,
Het hoofd van de afdeling
bouwen en vergunningen



fase
OMGEVINGSVERGUNNING

onderwerp
RENVOOI

schaal
1:100

formaat
A3

status

DEFINITIEF

tekening datum
01-10-2014

gewijzigd

A 05-11-2014

B 28-01-2015

C 12-03-2015

D

werk

1312


tekeningnummer versie

BB-001


C

LEVS


ARCHITECTEN
Postbus 2182
1000 CD
Amsterdam
t 020 6735762
f 020 6620931
post@levs.nl
www.levs.nl

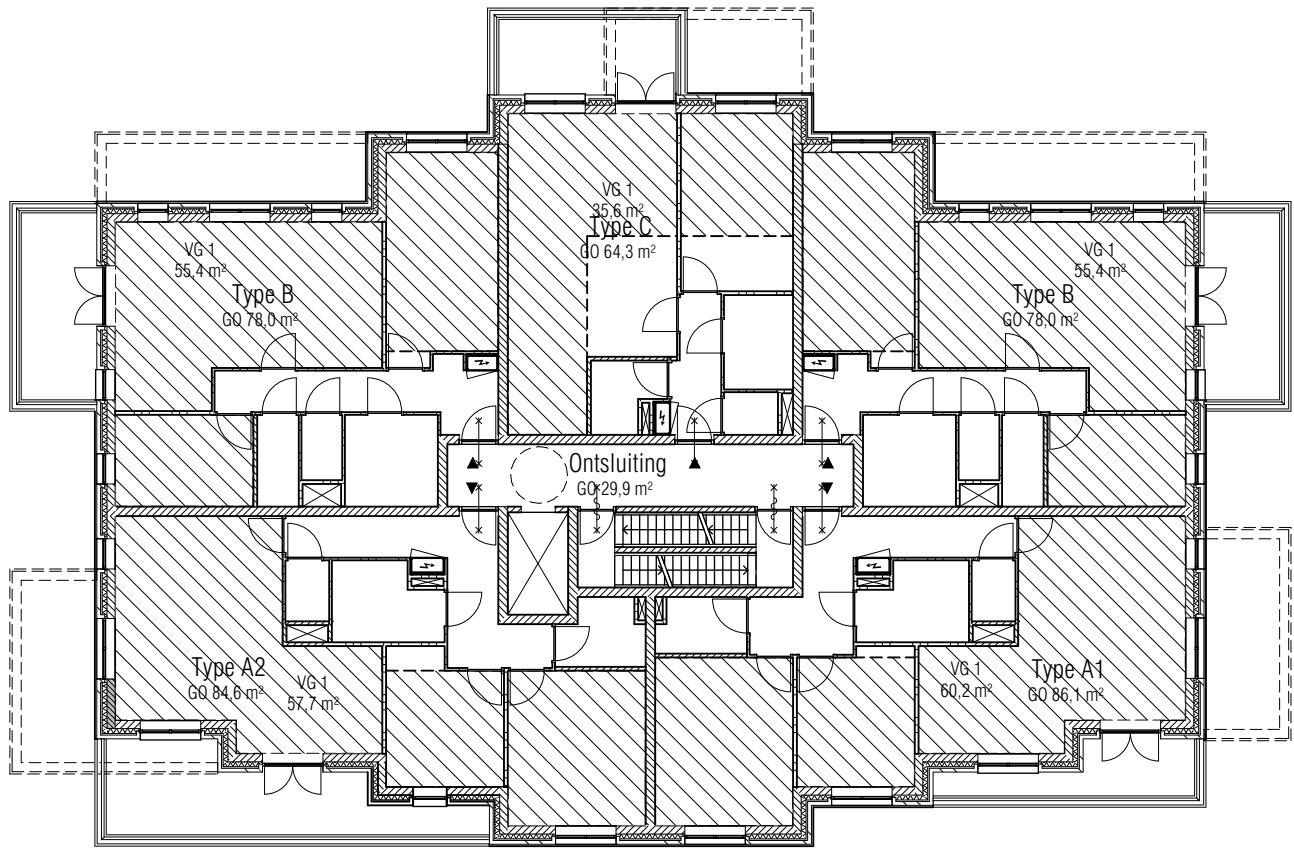


1e VERDIEPING

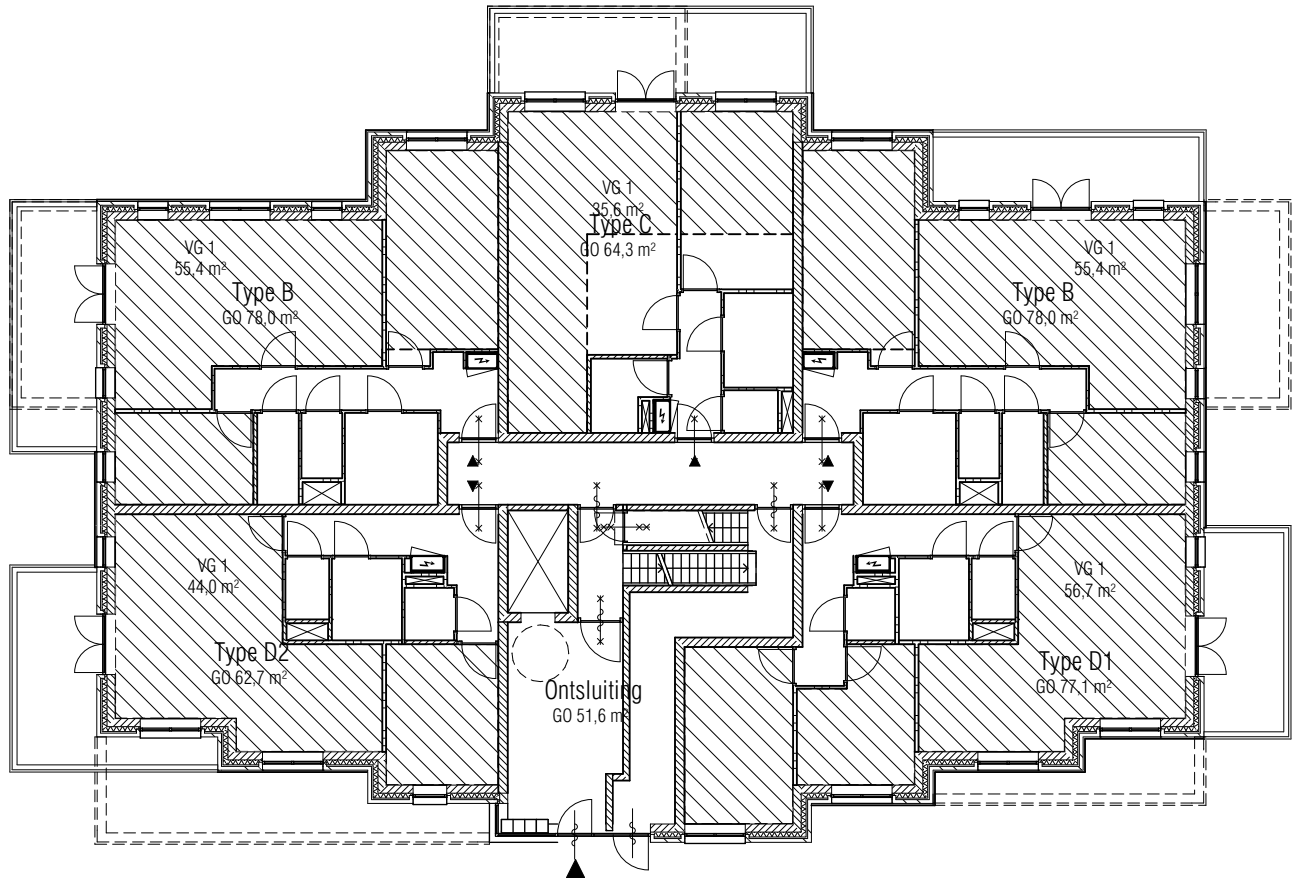


BEGANE GROND

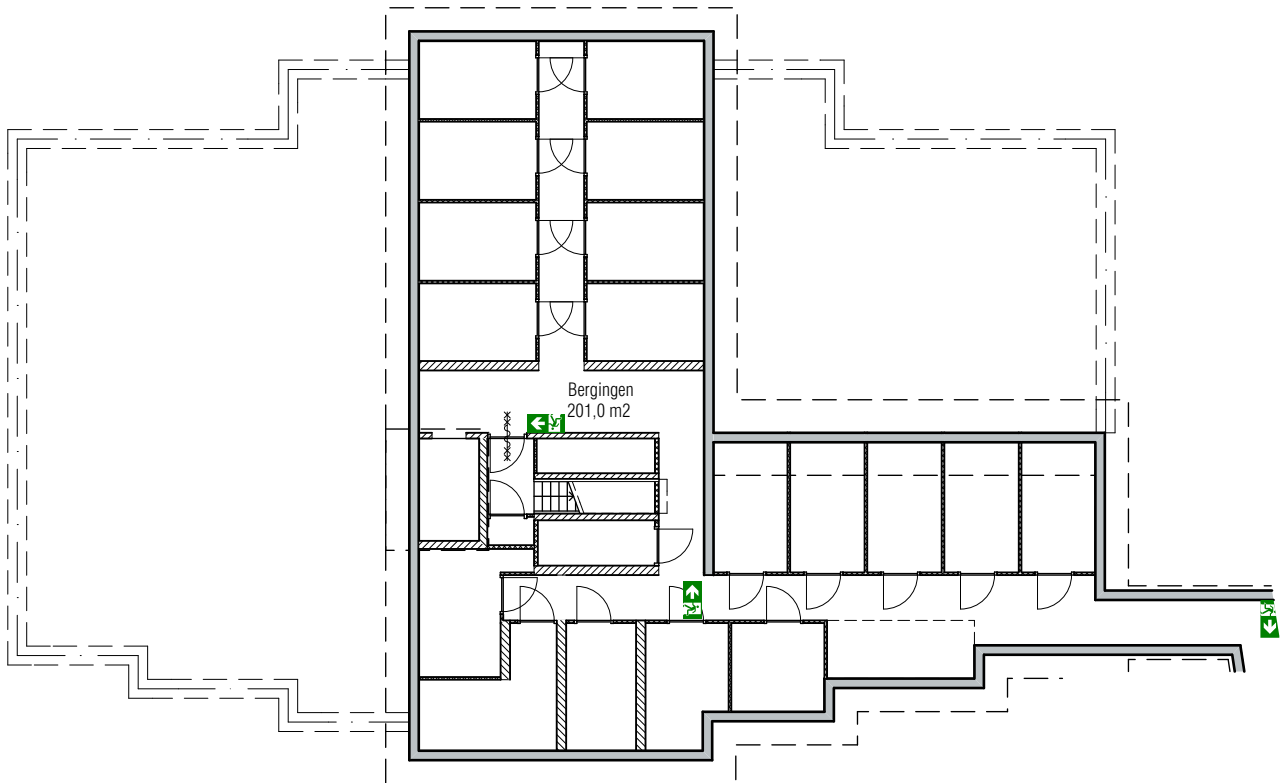

KELDER

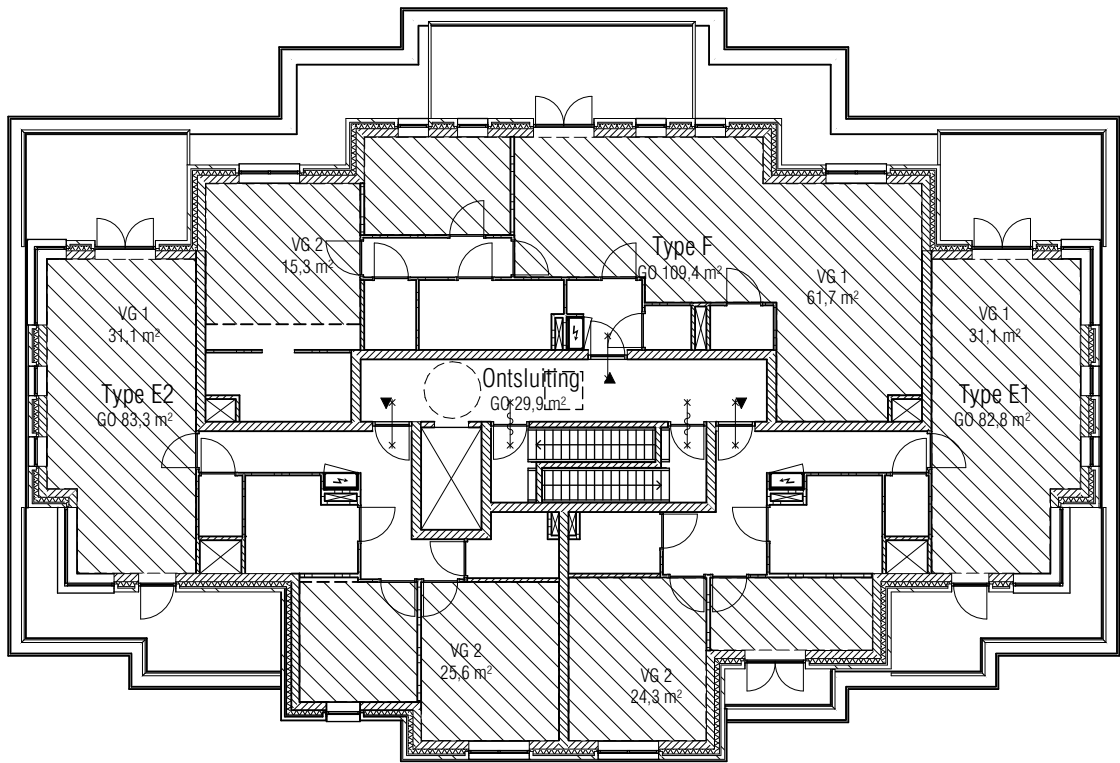

3e VERDIEPING

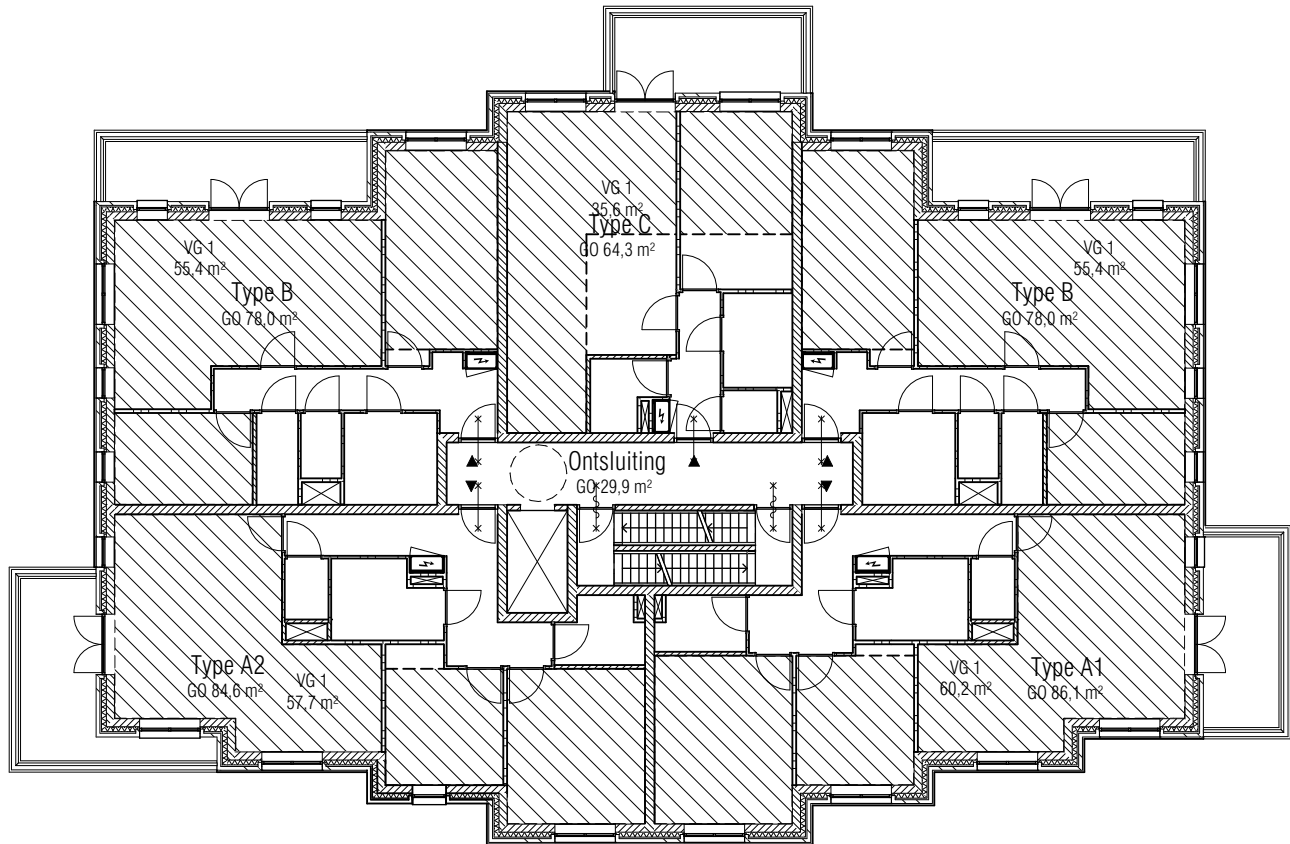

2e VERDIEPING

TEKENINGNUMMER

BB-101

projectomschrijving
VILLA'S BRINKLAAN GEWEST

opdrachtgever
BOUWBEDRIJF NOORDERSLUIJ B.V.

fase
OMGEVINGSVERGUNNING
onderwerp
GO GEBRUIKSFUNCTIES EN
VERBLIJFSGEBIEDEN

schaal
1:200
formaat
A2
status

DEFINITIEF

tekening datum
01-10-2014

gewijzigd
A 05-11-2014

B

C

D

werk

1312

tekeningnummer

BB-101

LEVS

ARCHITECTEN
Postbus 2182
1000 CD
Amsterdam
t 020 6735762
f 020 6620931
post@levs.nl
www.levs.nl

versie

A

versie

A



KADASTRALE GEGEVENS:
GEMEENTE BUSSUM
SECTIE E
NUMMER 6092

*1 voorzieningen opnemen t.b.v. opstelplaats brandweer welke in het groen kunnen worden opgenomen (bijv. graskeien, n.t.b.)
*1/*2 bewoners en eigenaar zullen ingelicht worden dat deze plekken te allen tijde vrij moeten blijven t.b.v. brandweer/calamiteiten

WIJZIGING E: - opstelplaats Villa 2 gewijzigd - posities hydranten	
RENVOOI TERREIN 1. BEPLANTING (BOMEN, STRUIKEN EN GRAS N.T.B.) 2. BETONTEGELS 3. ASFALT/GRIND 4. BETONTEGELS 5. CORTENSTALEN RANDAFWERKING 6. BESTAANDE BOOM	
peil = 0 = 4.300+NAP	

TEKENINGNUMMER

versie

D0-001a

E

projectomschrijving
VILLA'S BRINKLAAN GEWEST

opdrachtgever
BOUWBEDRIJF NOORDERSLUIS B.V.

fase
DEFINITIEF ONTWERP
onderwerp
SITUATIE VILLA 1

schaal
1:500
formaat
A3
status

DEFINITIEF

tekening datum
01-10-2014

gewijzigd

A 05-11-2014
B 28-01-2015
C 13-04-2015
D 13-04-2015

E 06-05-2015

werk

1312

tekeningnummer

D0-001a

versie

E

LEVS

ARCHITECTEN
Postbus 2182
1000 CD
Amsterdam
t 020 6735762
f 020 6620931
post@levs.nl
www.levs.nl



TEKENINGNUMMER

versie

DO-002

A

projectomschrijving
VILLA'S BRINKLAAN GEWEST

opdrachtgever
BOUWBEDRIJF NOORDERSLUIS B.V.

fase
DEFINITIEF ONTWERP
onderwerp
SITUATIE KELDER 2950-p

schaal
1:500

formaat
A3

status

DEFINITIEF

tekening datum
01-10-2014

gewijzigd

A 05-11-2014

B

C

D

werk

1312

tekeningnummer

DO-002


versie

A

LEVS

ARCHITECTEN
Postbus 2182
1000 CD
Amsterdam

t 020 6735762
f 020 6620931
post@levs.nl
www.levs.nl

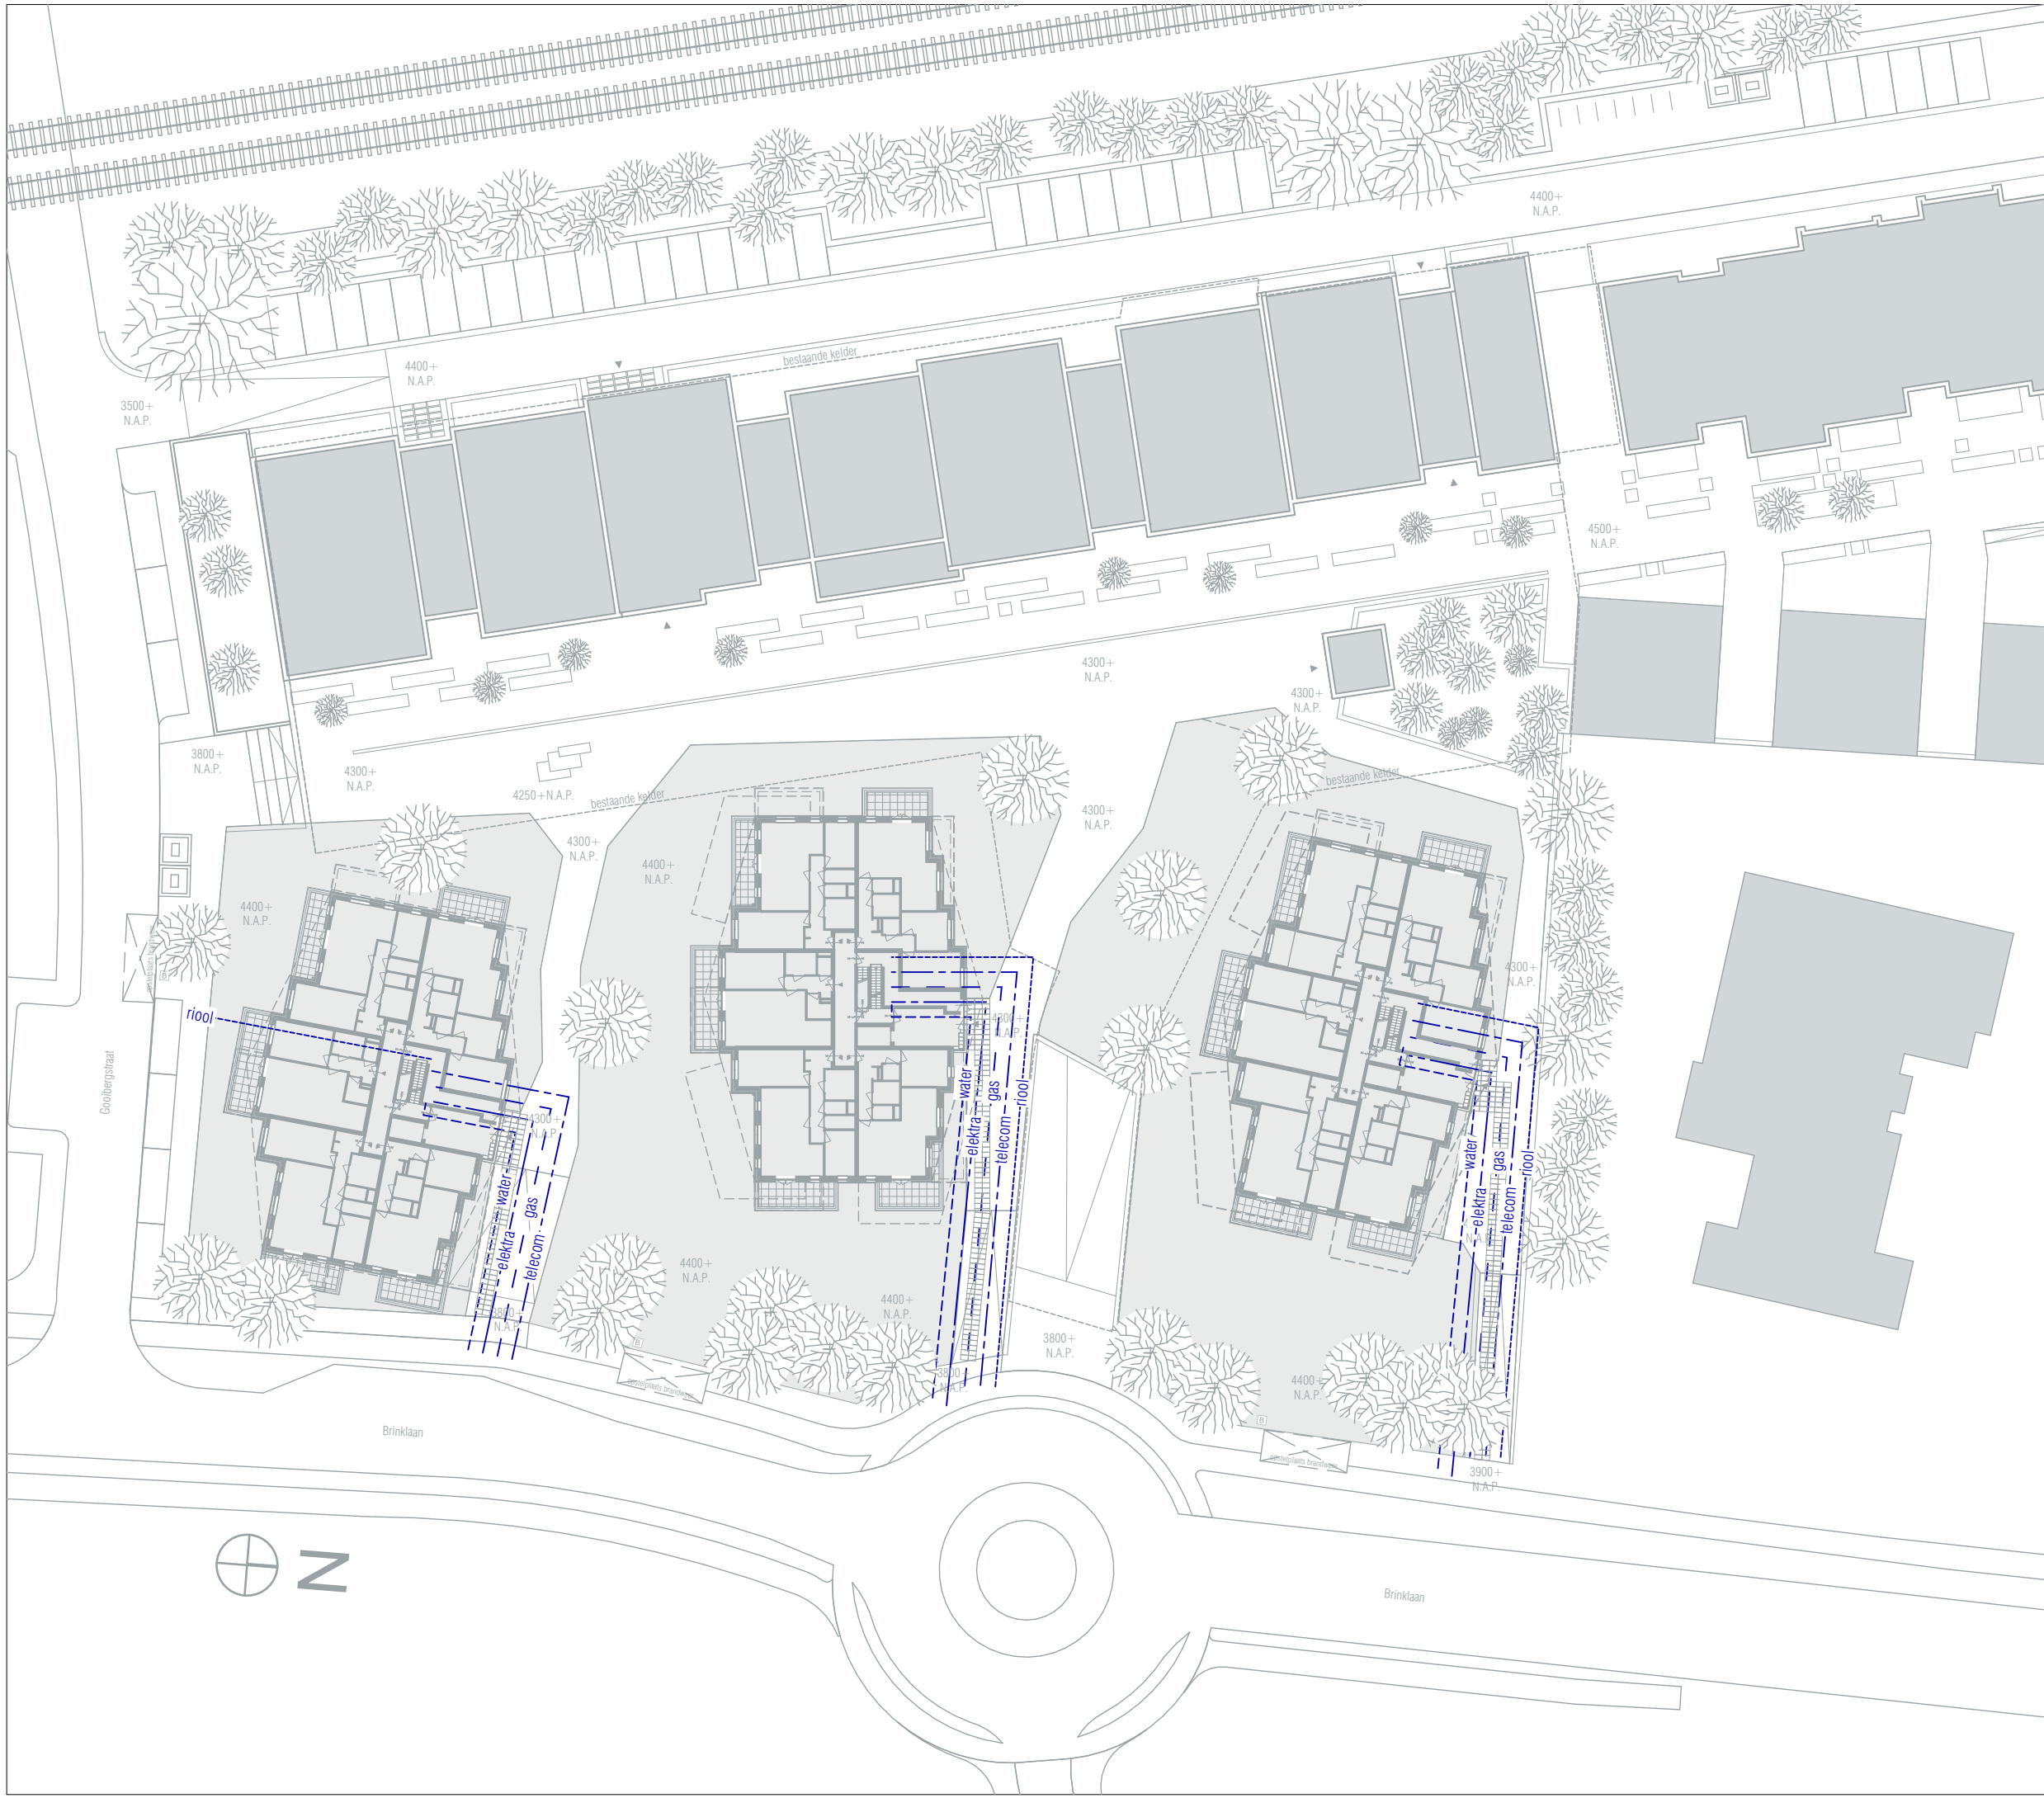

TEKENINGNUMMER

versie

DO-003

A

projectomschrijving
VILLA'S BRINKLAAN GEWEST

opdrachtgever
BOUWBEDRIJF NOORDERSLUIJ B.V.

fase
DEFINITIEF ONTWERP
onderwerp
HOOFDLEIDINGVERLOOP

schaal
1:500
formaat
A3
status

DEFINITIEF

tekening datum
01-10-2014

gewijzigd

A 05-11-2014

B

C

D

werk

1312

tekeningnummer

DO-003

versie

A

LEVS

ARCHITECTEN
Postbus 2182
1000 CD
Amsterdam

t 020 6735762
f 020 6620931
post@levs.nl
www.levs.nl



RENV001

- Materialen (dikte volgens tekening)
- Kalkzandsteen (constructief vlgs opgave constructeur)
 - In het werk gestort beton (vlgs opgave constructeur)
 - Prefab beton
 - Isolatiemateriaal
 - Baksteen
 - Gipsblokken (binnenwand)
 - Kalkzandsteen vellingblokken

- Symbolen
- WBDBO 30 min.
 - WBDBO 60 min.
 - zelfsluitend meterkast
 - voorstel bluswatervoorziening
 - openbaar terrein
 - vluchtroute-aanduidingen

- Ruimtebenaming
- GO: Gebruiksoppervlak (volgens NEN 2580)
 - VR: Verblijfsruimte
 - VKR: Verkeersruimte
 - TR: Toiletruimte
 - BKR: Badruimte
 - BR: Bergruimte
 - OR: Onbenoemde ruimte

TEKENINGNUMMER

DO-100

projectomschrijving
VILLA'S BRINKLAAN GEWEST

opdrachtgever
BOUWBEDRIJF NOORDERSLUIS B.V.

fase
DEFINITIEF ONTWERP

onderwerp
STANDAARD PLATTEGROND
VILLA'S KELDER
NIVEAU 2950-p

schaal
1:100

formaat
A2

status
DEFINITIEF

tekening datum
01-10-2014

gewijzigd
A 05-11-2014

B
C
D

werk

1312

tekeningnummer

DO-100

LEVS

ARCHITECTEN
Postbus 2182
1000 CD
Amsterdam

t 020 6735762
f 020 6620931
post@levs.nl
www.levs.nl

plattegrond weergave Villa 2
(voor overige kelderplattegronden zie situatietekening kelder)

RENV001

- Materialen (dikte volgens tekening)
- Kalkzandsteen (constructief vlgs opgave constructeur)
 - In het werk gestort beton (vlgs opgave constructeur)
 - Prefab beton
 - Isolatiemateriaal
 - Baksteen
 - Gipsblokken (binnenwand)
 - Kalkzandsteen vellingblokken

- Symbolsen
- WBDBO 30 min.
 - WBDBO 60 min.
 - zelfsluitend meterkast
 - voorstel bluswatervoorziening
 - openbaar terrein
 - vluchtroute-aanduidingen

- Ruimtebenaming
- GO Gebruiksoppervlak (volgens NEN 2580)
 - VR Verblifruimte
 - VKR Verkeersruimte
 - TR Toiletruimte
 - BKR Badruimte
 - BR Bergruimte
 - OR Onbenoemde ruimte

peil = 0 = 4.300+NAP

TEKENINGNUMMER

versie

D0-101

A

projectomschrijving
VILLA'S BRINKLAAN GEWEST

opdrachtgever
BOUWBEDRIJF NOORDERSLUIS B.V.

fase
DEFINITIEF ONTWERP

onderwerp
STANDAARD PLATTEGROND
VILLA'S BEGANE GROND
NIVEAU P=0

schaal
1:100

formaat
A2

status

DEFINITIEF

tekening datum
01-10-2014

gewijzigd
A 05-11-2014

B

C

D

werk

1312

tekeningnummer

D0-101

versie

A

LEVS

ARCHITECTEN
Postbus 2182
1000 CD
Amsterdam
t 020 6735762
f 020 6620931
post@levs.nl
www.levs.nl

plattegrond weergave Villa 2
(voor overige maaiveldinrichting zie situatietekening)

RENV001

- Materialen (dikte volgens tekening)
- Kalkzandsteen (constructief vlgs opgave constructeur)
 - In het werk gestort beton (vlgs opgave constructeur)
 - Prefab beton
 - Isolatiemateriaal
 - Baksteen
 - Gipsblokken (binnenwand)
 - Kalkzandsteen vellingblokken

- Symbolen
- WBDBO 30 min.
 - WBDBO 60 min.
 - zelfsluitend meterkast
 - voorstel bluswatervoorziening
 - openbaar terrein
 - vluchtroute-aanduidingen

- Ruimtebenaming
- GO Gebruiksoppervlak (volgens NEN 2580)
 - VR Verblijfsruimte
 - VKR Verkeersruimte
 - TR Toiletruimte
 - BKR Badruimte
 - BR Bergruimte
 - OR Onbenoemde ruimte

TEKENINGNUMMER **D0-102** versie **A**

projectomschrijving
VILLA'S BRINKLAAN GEWEST

opdrachtgever
BOUWBEDRIJF NOORDERSLUIS B.V.

fase
DEFINITIEF ONTWERP
onderwerp
STANDAARD PLATTEGROND
VILLA'S 1e VERDIEPING
NIVEAU 3000+p

schaal

1:100

formaat

A2

status

DEFINITIEF

tekening datum
01-10-2014

gewijzigd

A 05-11-2014

B

C

D

werk

1312

tekeningnummer


D0-102

versie

A

LEVS

ARCHITECTEN
Postbus 2182
1000 CD
Amsterdam
t 020 6735762
f 020 6620931
post@levs.nl
www.levs.nl

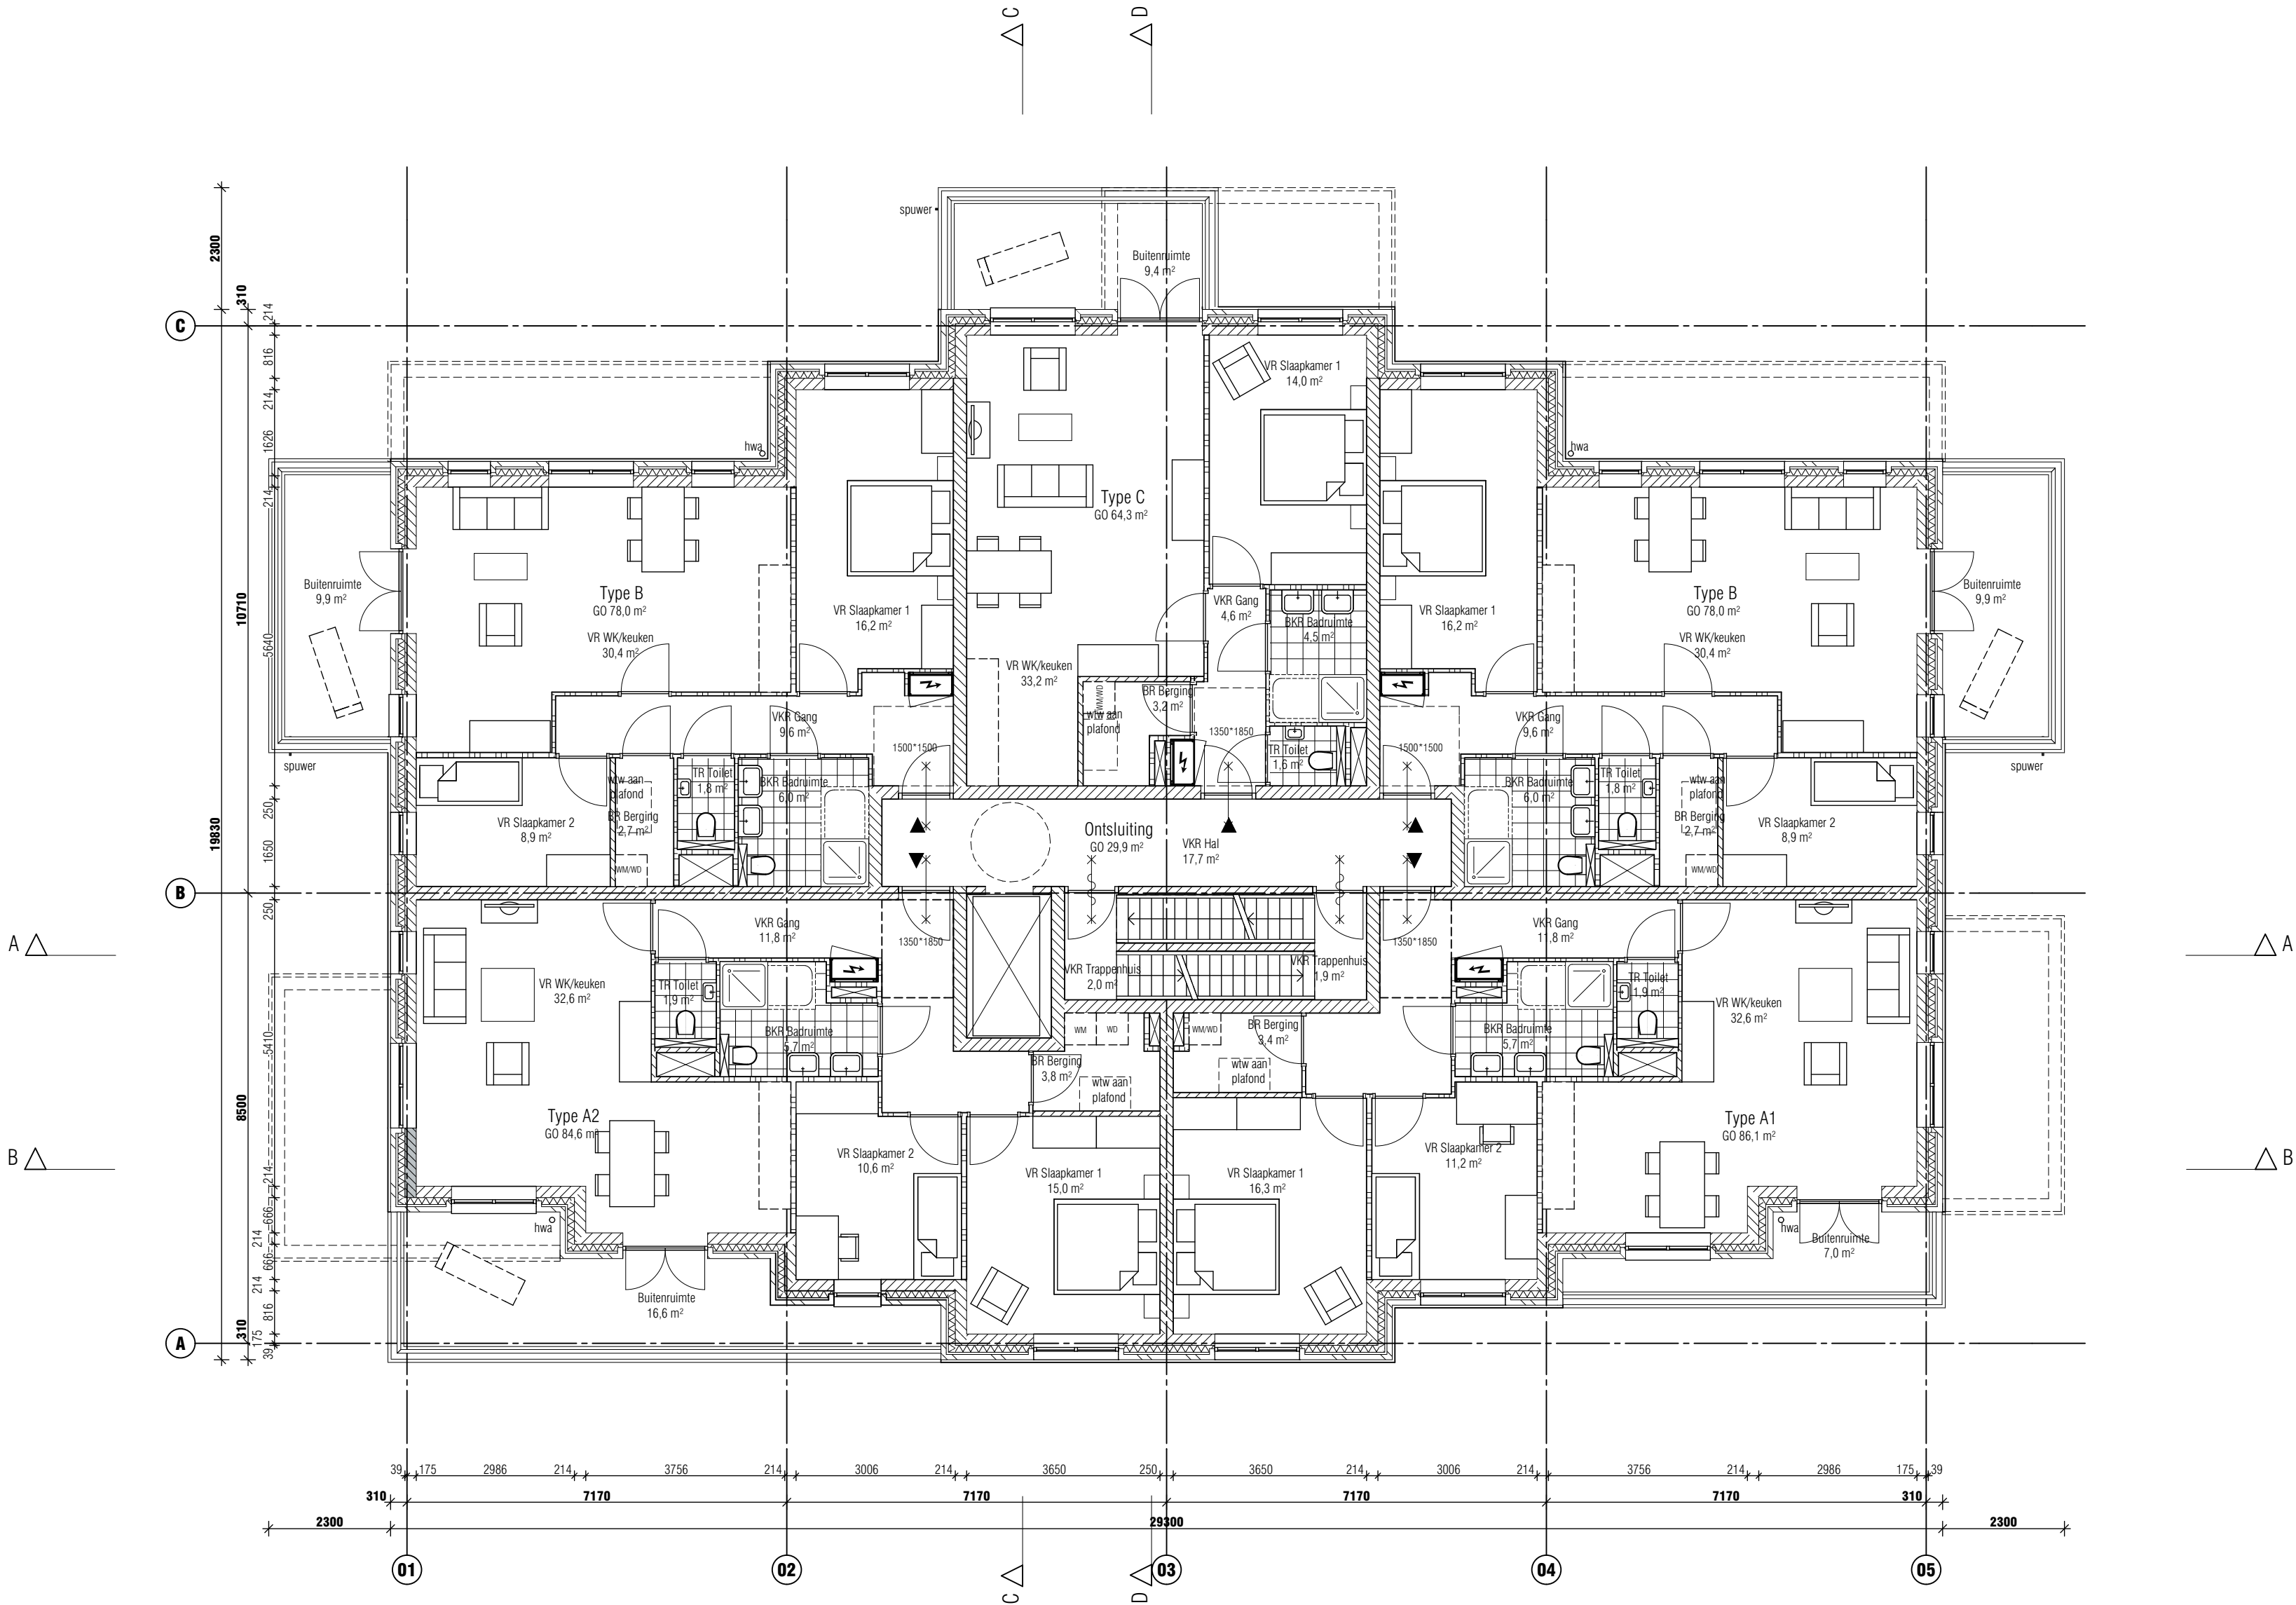

RENV001

- Materialen (dikte volgens tekening)
- Kalkzandsteen (constructief vlgs opgave constructeur)
 - In het werk gestort beton (vlgs opgave constructeur)
 - Prefab beton
 - Isolatiemateriaal
 - Baksteen
 - Gipsblokken (binnenwand)
 - Kalkzandsteen vellingblokken

- Symbolen
- WBDBO 30 min.
 - WBDBO 60 min.
 - zelfsluitend meterkast
 - voorstel bluswatervoorziening
 - openbaar terrein
 - vluchtroute-aanduidingen

- Ruimtebenaming
- GO Gebruiksoppervlak (volgens NEN 2580)
 - VR Verblijfsruimte
 - VKR Verkeersruimte
 - TR Toiletruimte
 - BKR Badruimte
 - BR Bergruimte
 - OR Onbenoemde ruimte

TEKENINGNUMMER DO-103 versie A

projectomschrijving VILLA'S BRINKLAAN GEWEST

opdrachtgever BOUWBEDRIJF NOORDERSLUIS B.V.

fase **DEFINITIEF ONTWERP**
onderwerp **STANDAARD PLATTEGROND**
VILLA'S 2e VERDIEPING
NIVEAU 6000 + p

schaal 1:100

formaat A2

status **DEFINITIEF**

tekening datum 01-10-2014

gewijzigd A 05-11-2014


B
C
D

werk

1312
tekeningnummer DO-103 versie A

LEVS

ARCHITECTEN
Postbus 2182
1000 CD
Amsterdam
t 020 6735762
f 020 6620931
post@levs.nl
www.levs.nl

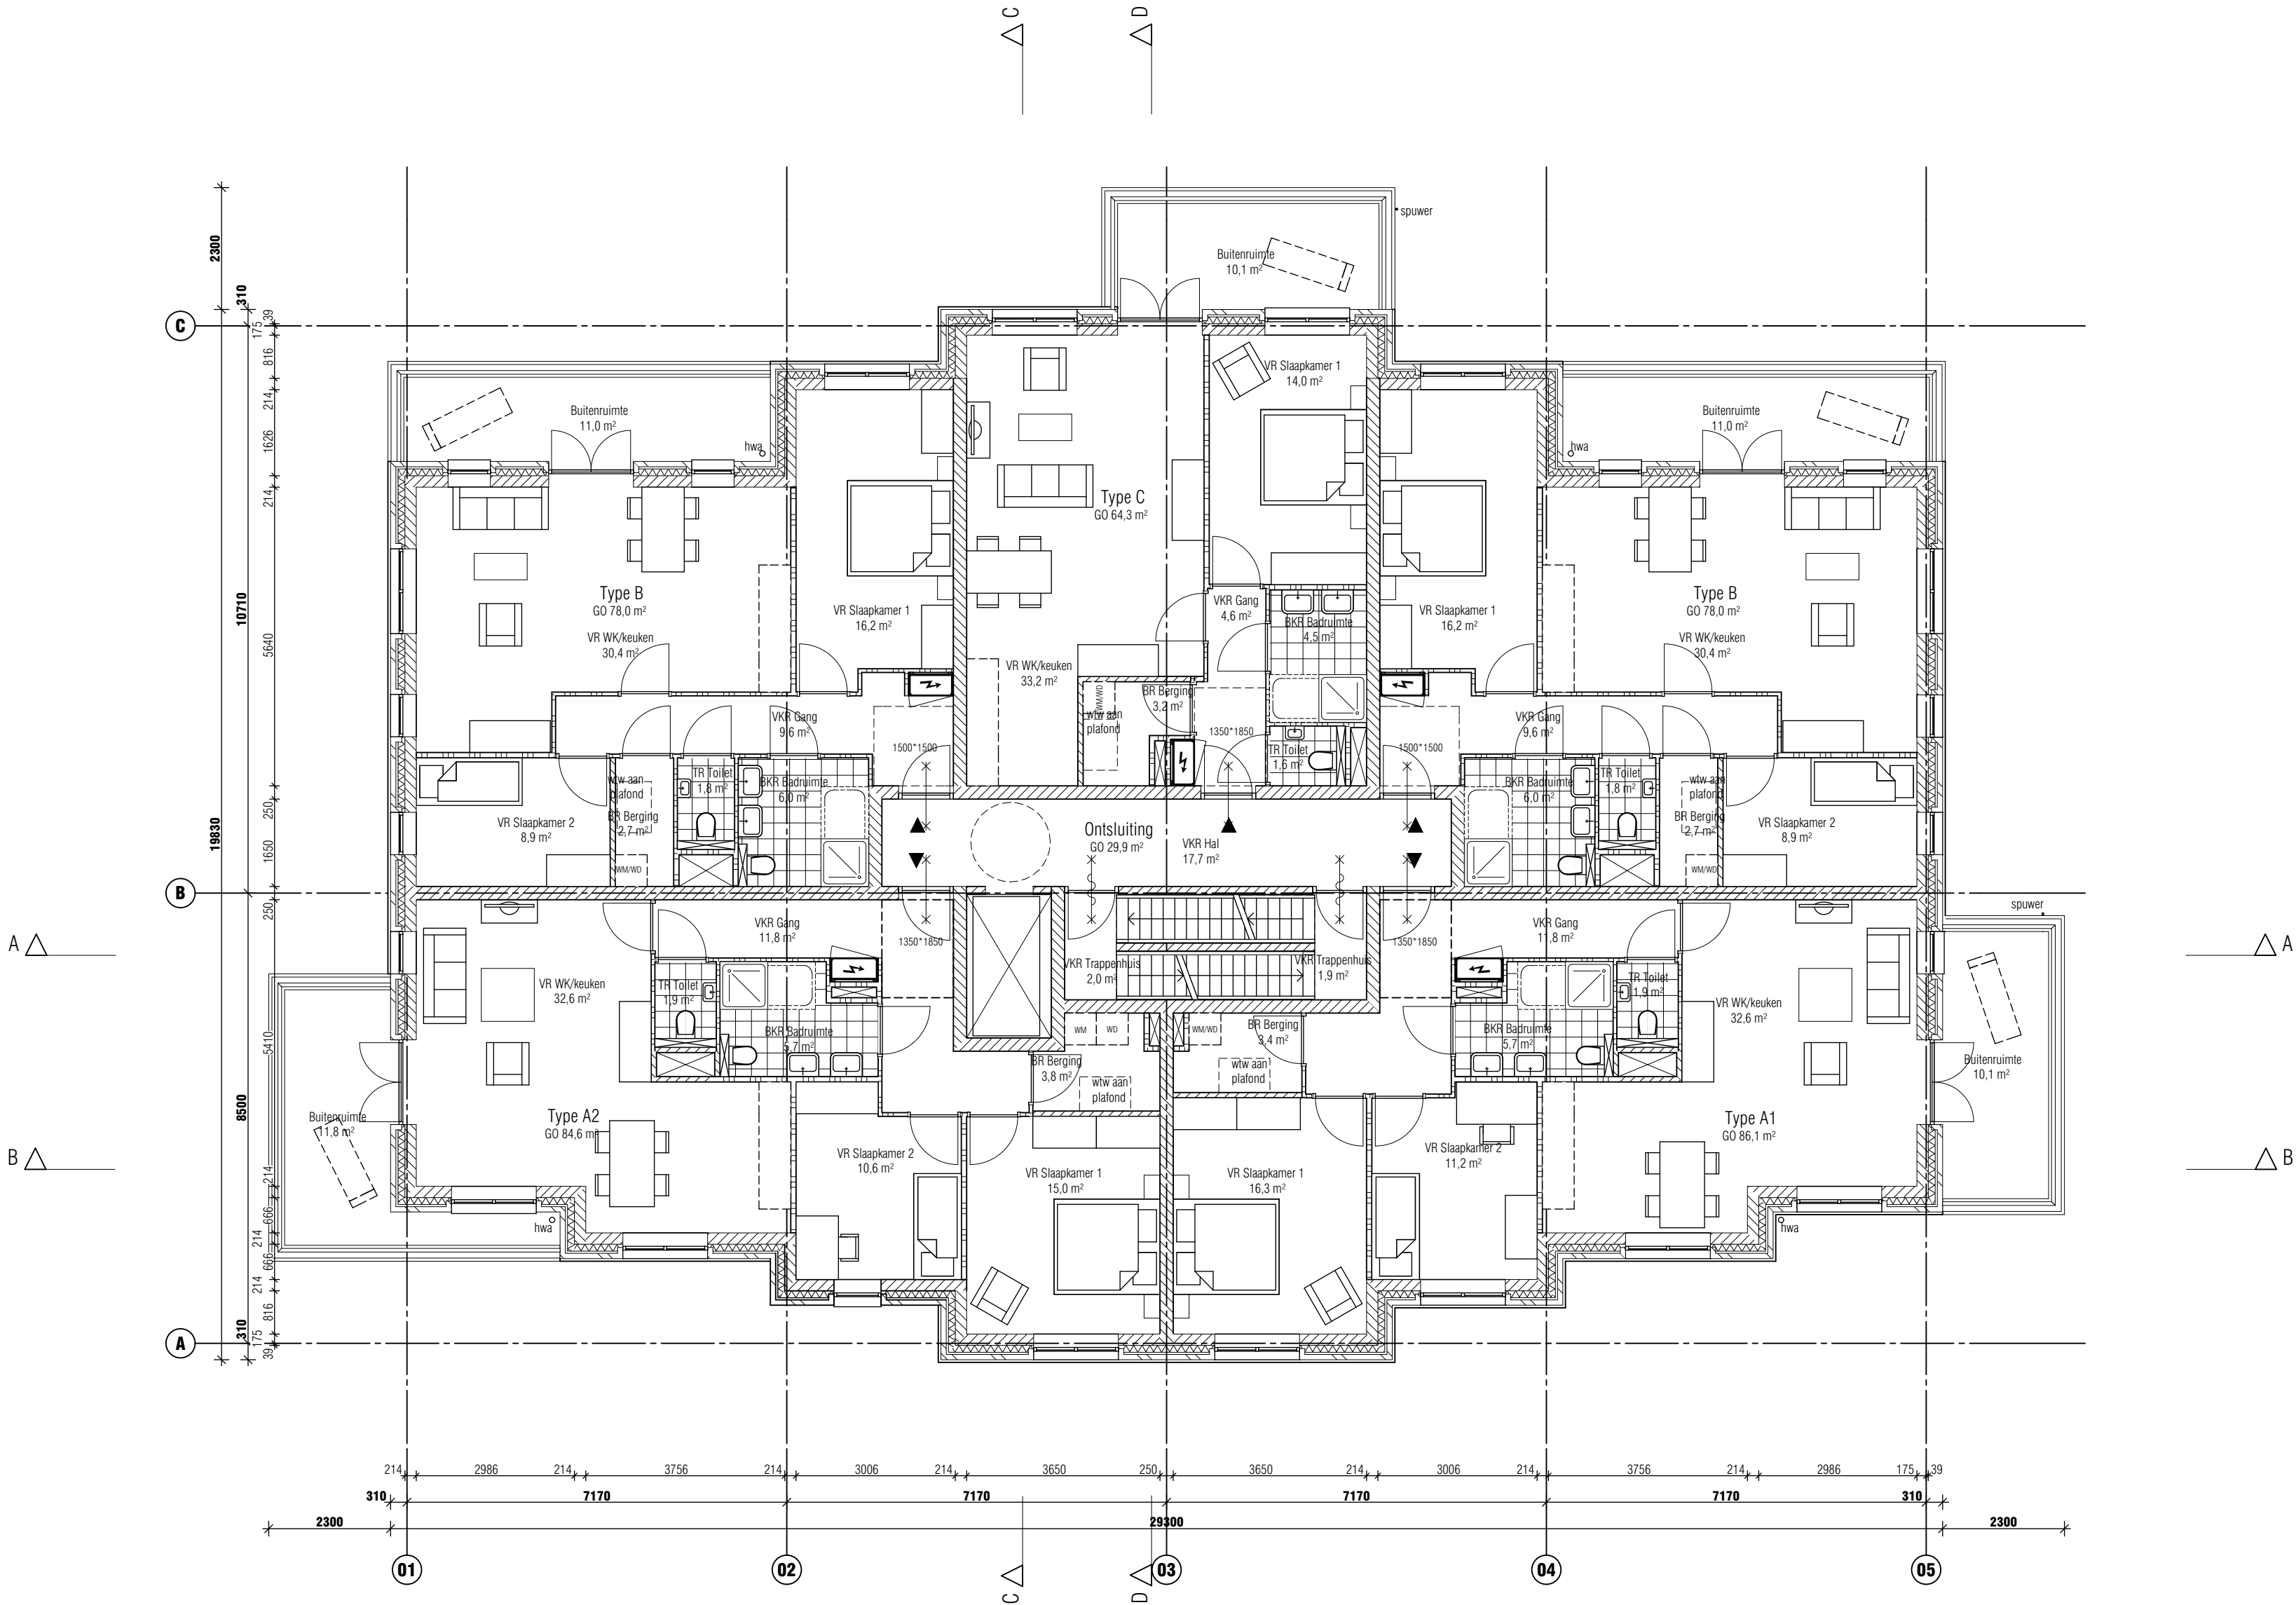

RENV001

- Materialen (dikte volgens tekening)
- Kalkzandsteen (constructief vlgs opgave constructeur)
 - In het werk gestort beton (vlgs opgave constructeur)
 - Prefab beton
 - Isolatiemateriaal
 - Baksteen
 - Gipsblokken (binnenwand)
 - Kalkzandsteen vellingblokken

- Symbolen
- WBDBO 30 min.
 - WBDBO 60 min.
 - zelfsluitend meterkast
 - voorstel bluswatervoorziening
 - openbaar terrein
 - vluchtroute-aanduidingen

- Ruimtebenaming
- GO Gebruiksoppervlak (volgens NEN 2580)
 - VR Verbljfsruimte
 - VKR Verkeersruimte
 - TR Toiletruimte
 - BKR Badruimte
 - BR Bergruimte
 - OR Onbenoemde ruimte

TEKENINGNUMMER DO-104 versie A

projectomschrijving VILLA'S BRINKLAAN GEWEST

opdrachtgever BOUWBEDRIJF NOORDERSLUIS B.V.

fase DEFINITIEF ONTWERP

onderwerp STANDAARD PLATTEGROND VILLA'S 3e VERDIEPING NIVEAU 9000+p

schaal 1:100

formaat A2

status

DEFINITIEF

tekening datum 01-10-2014

gewijzigd A 05-11-2014

B

C


D


werk 1312

tekeningnummer DO-104 versie A

LEVS

ARCHITECTEN Postbus 2182 1000 CD Amsterdam t 020 6735762 f 020 6620931 post@levs.nl www.levs.nl

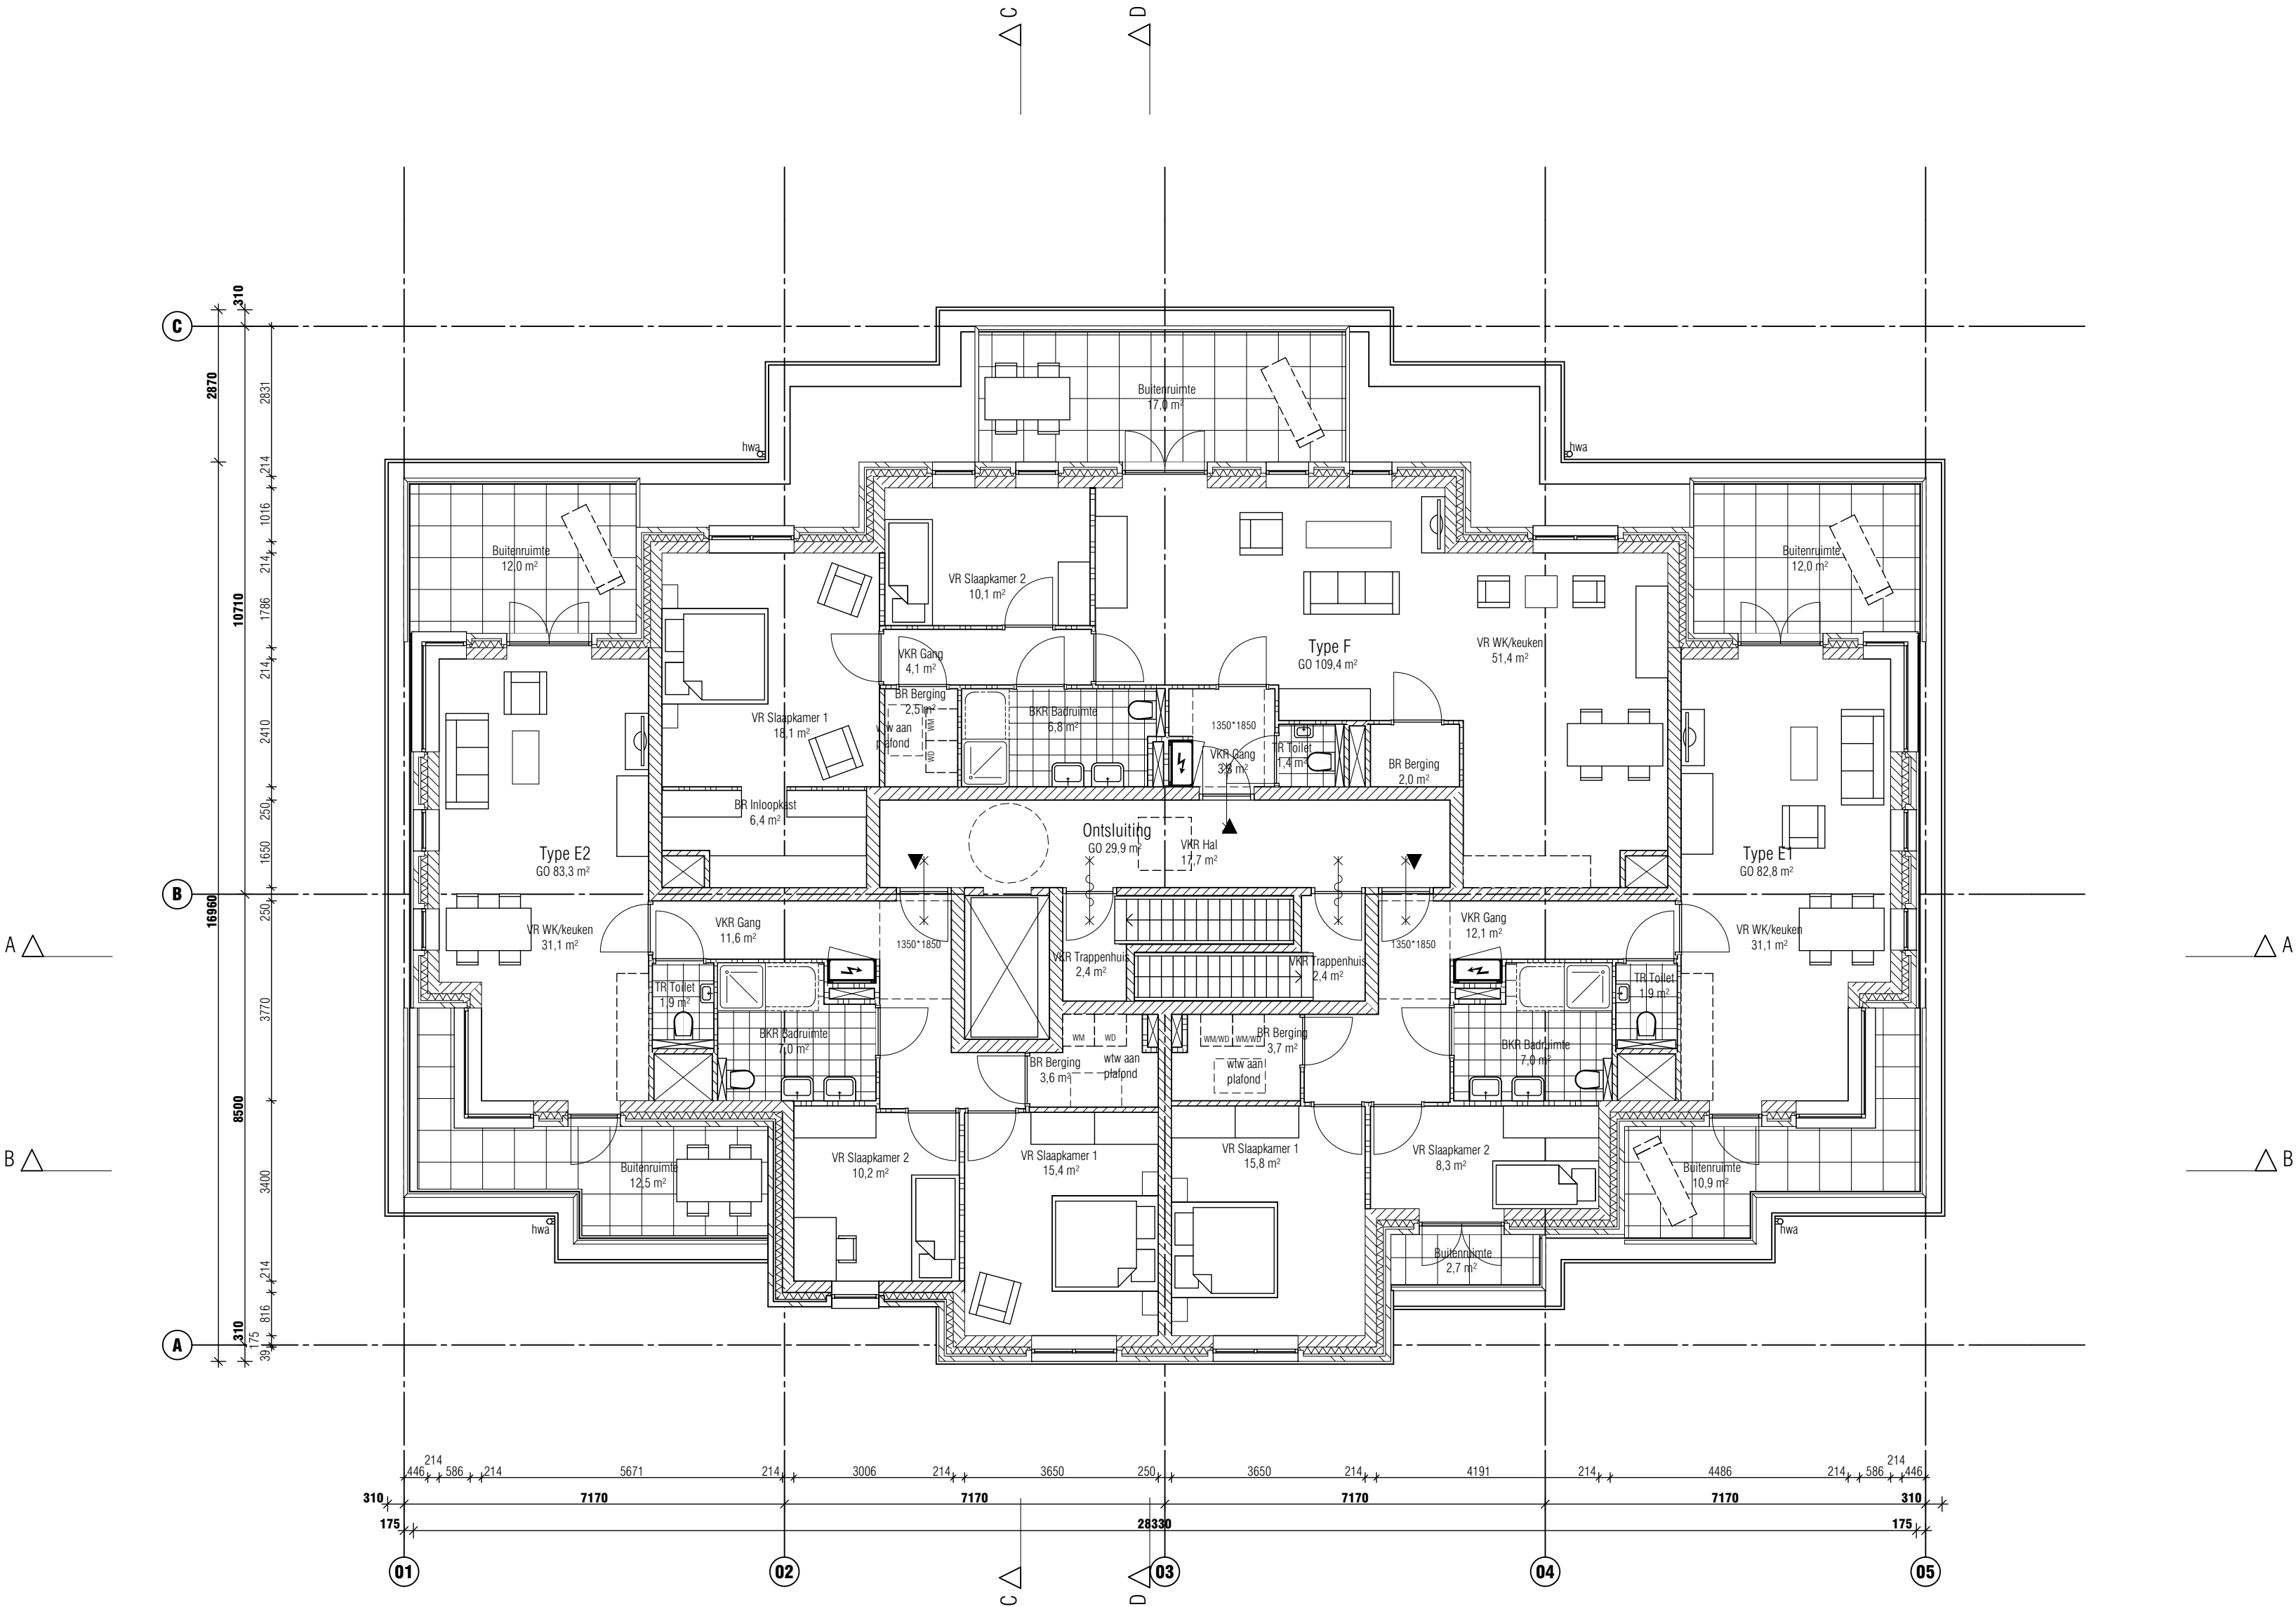

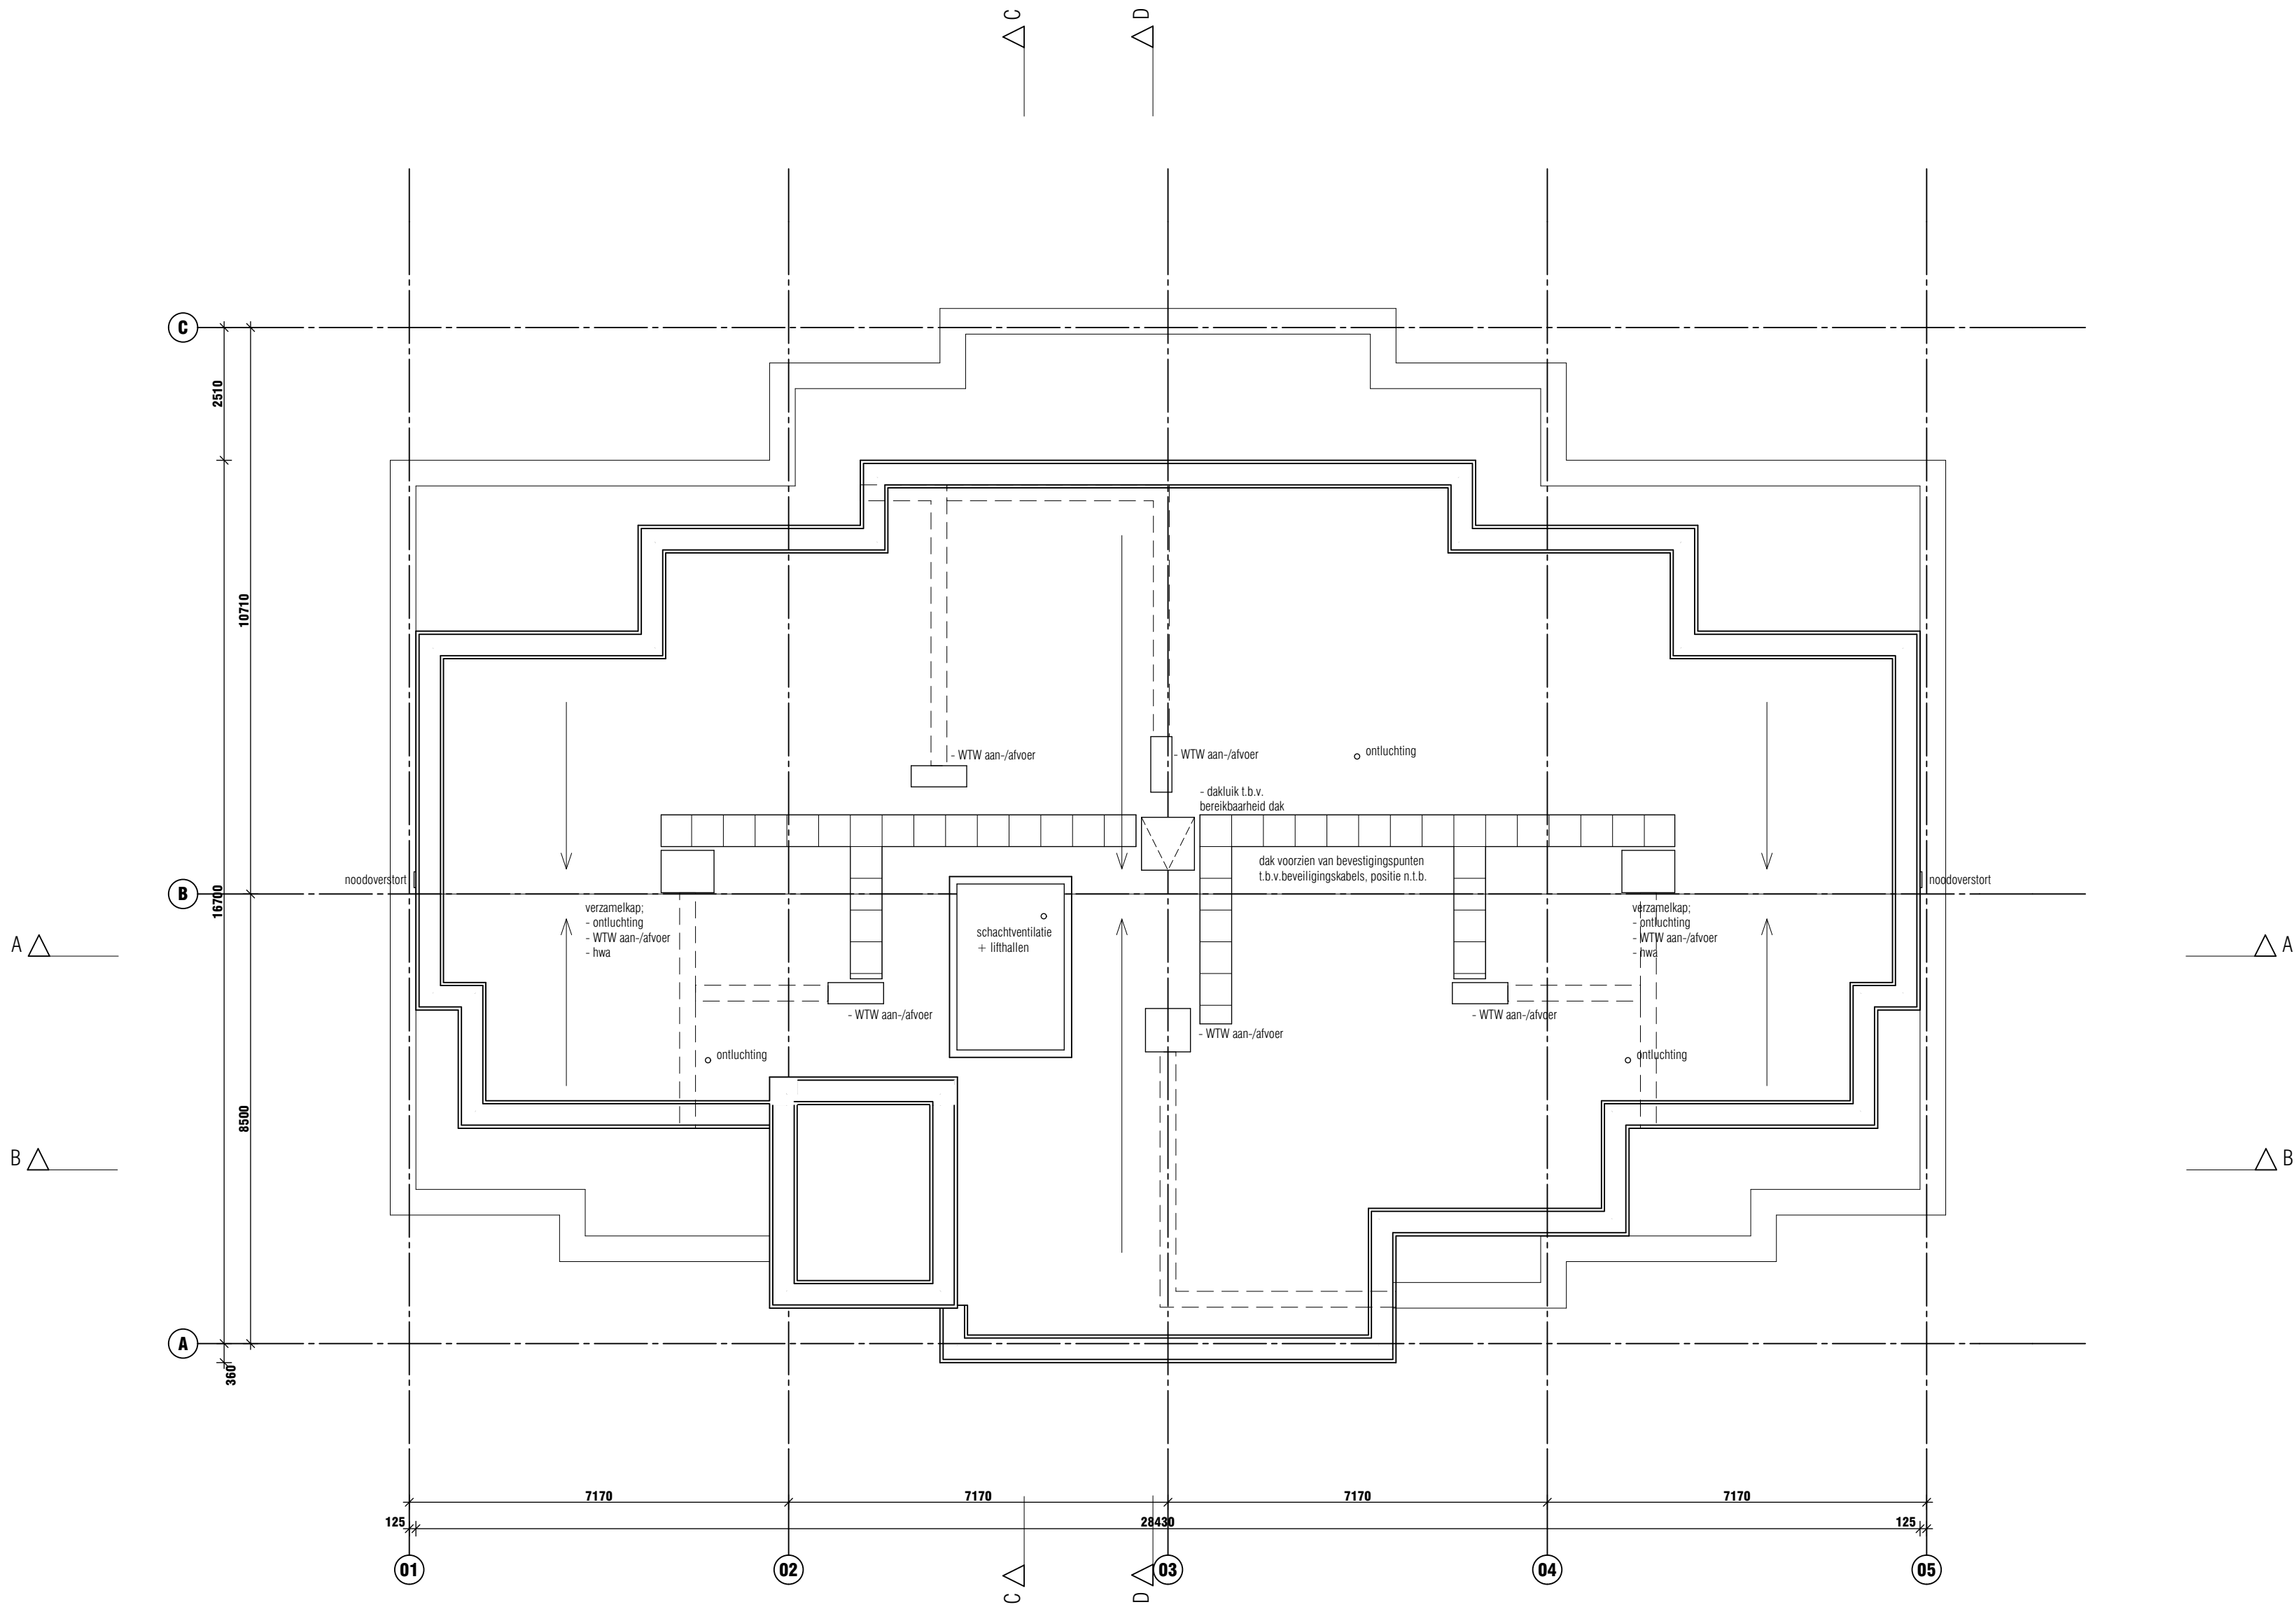

TEKENINGNUMMER

DO-105

projectomschrijving
VILLA'S BRINKLAAN GEWEST

opdrachtgever
BOUWBEDRIJF NOORDERSLUIS B.V.

fase
DEFINITIEF ONTWERP

onderwerp
STANDAARD PLATTEGROND
VILLA'S DAK

schaal

1:100

formaat

A2

status

DEFINITIEF

tekening datum
01-10-2014

gewijzigd

A 05-11-2014

B

C

D

werk

1312


tekeningnummer


DO-105


LEVS


ARCHITECTEN
Postbus 2182
1000 CD
Amsterdam


t 020 6735762
f 020 6620931
post@levs.nl
www.levs.nl

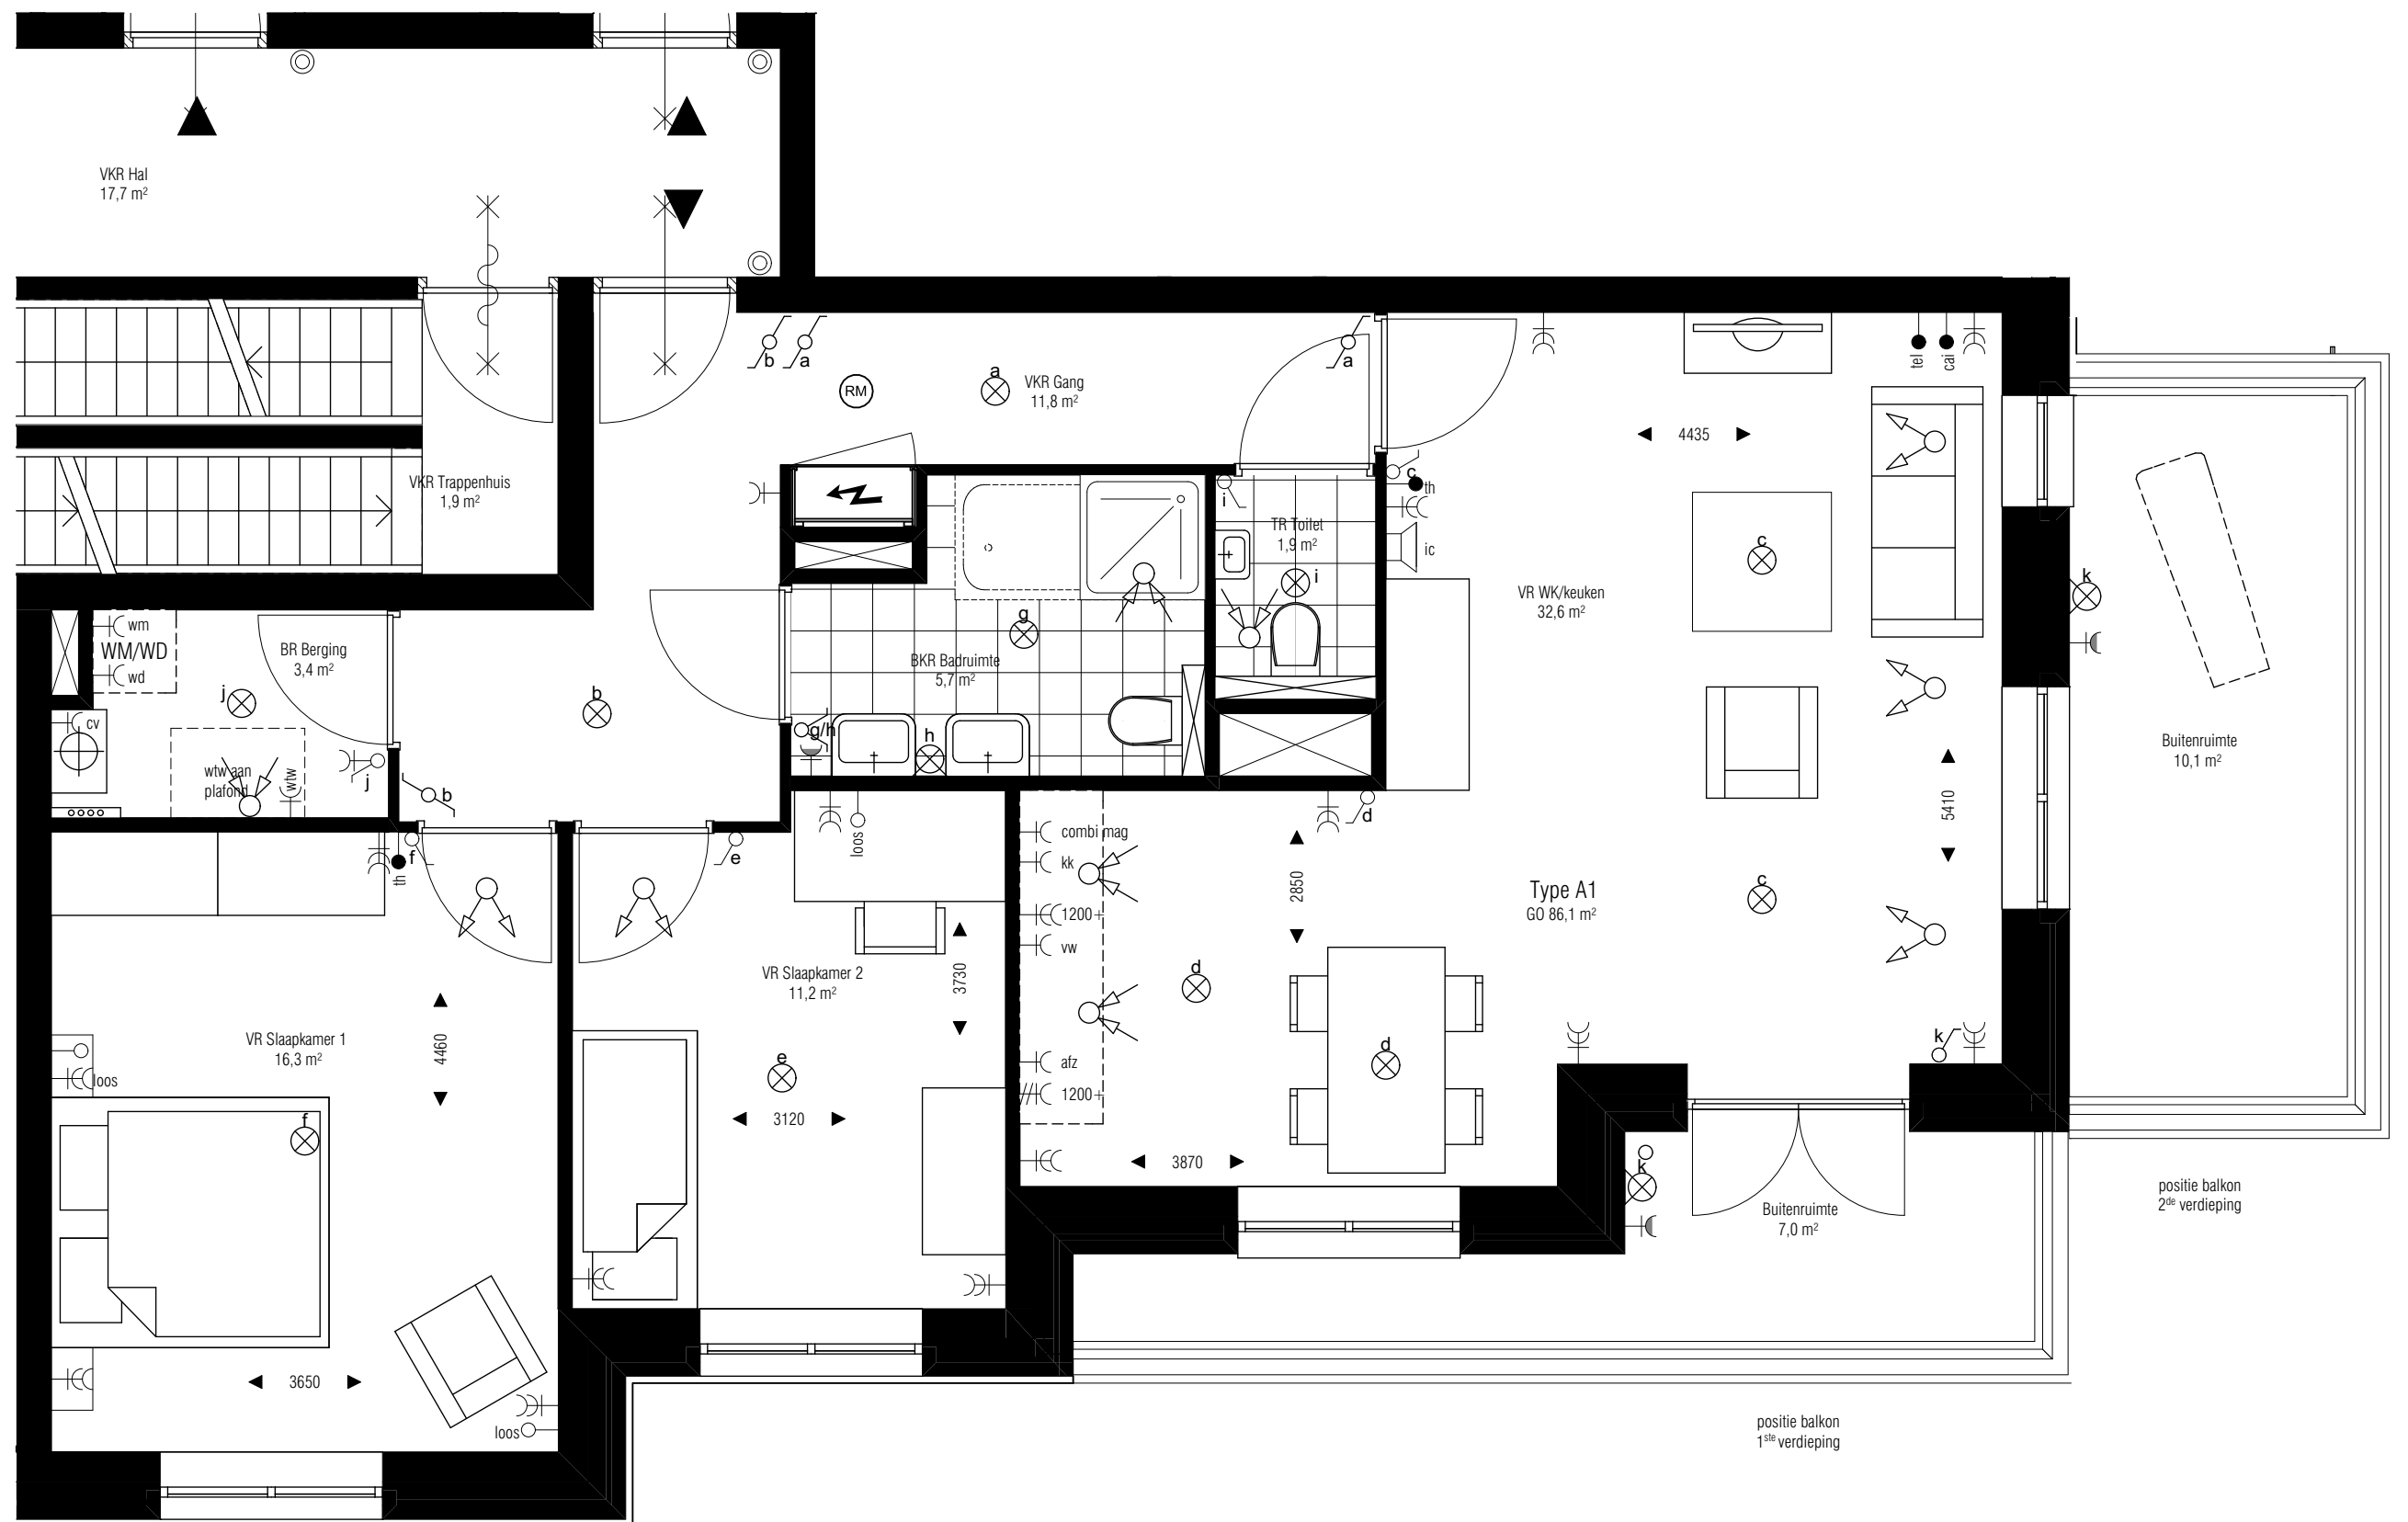


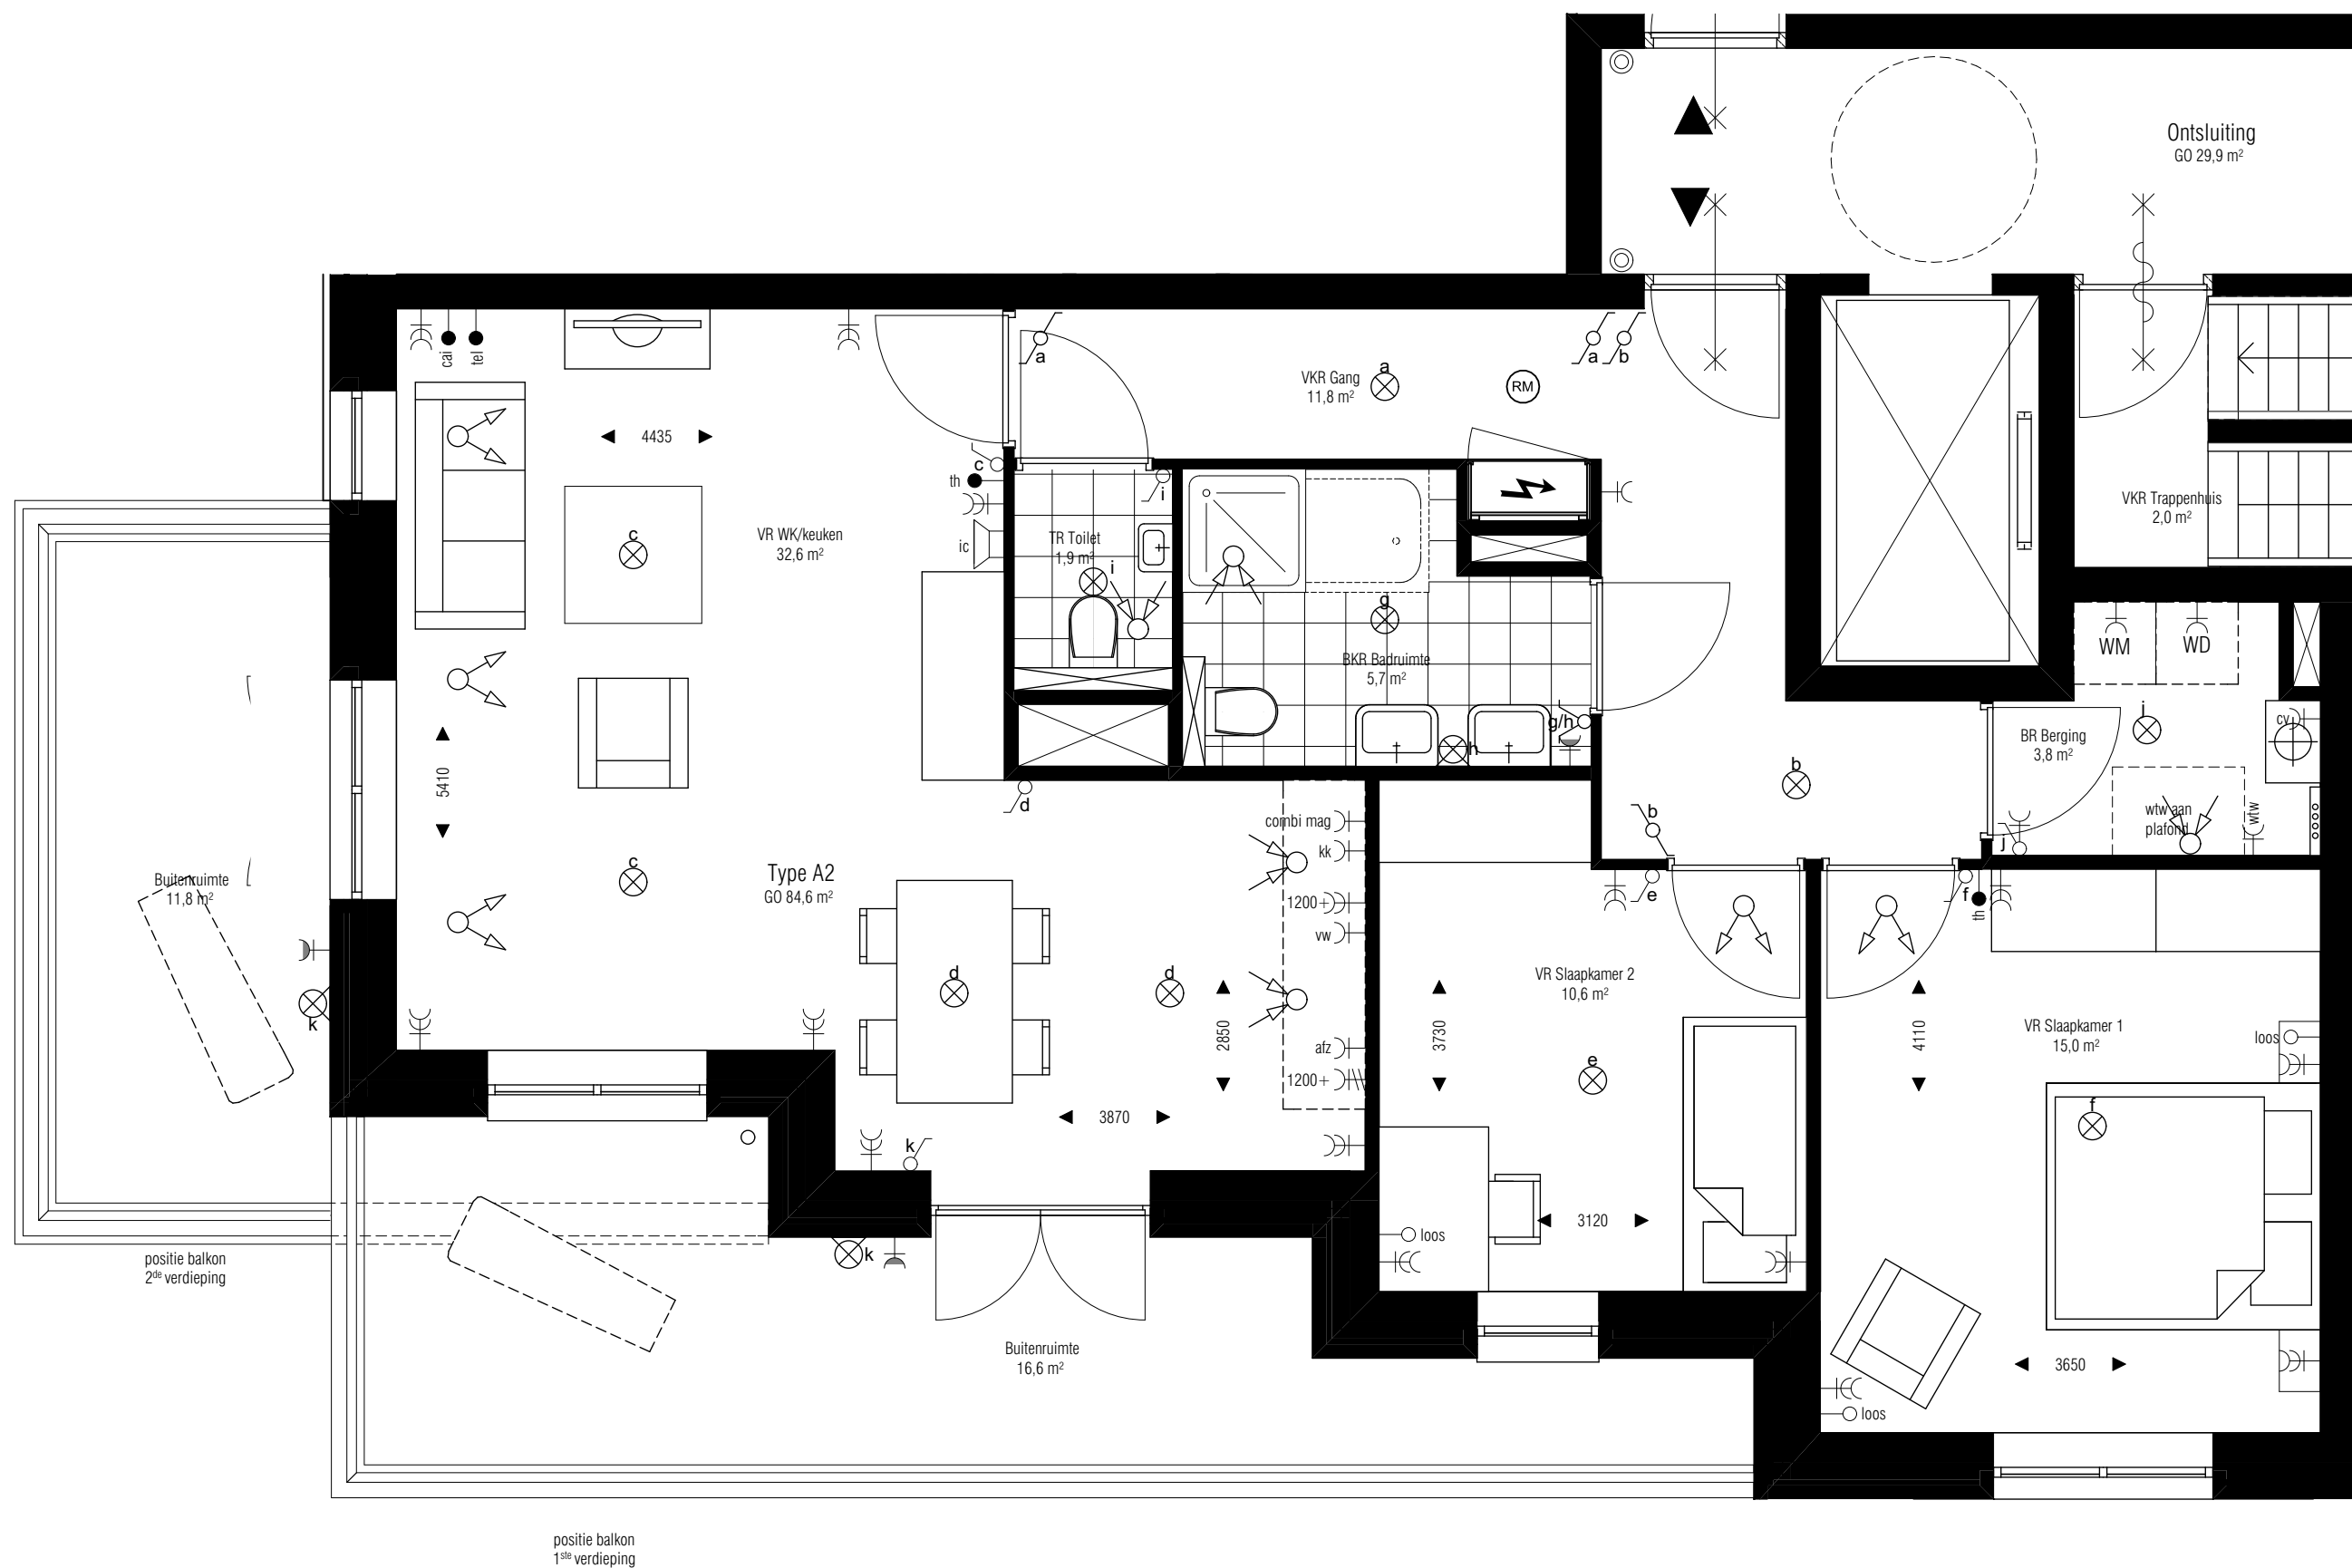


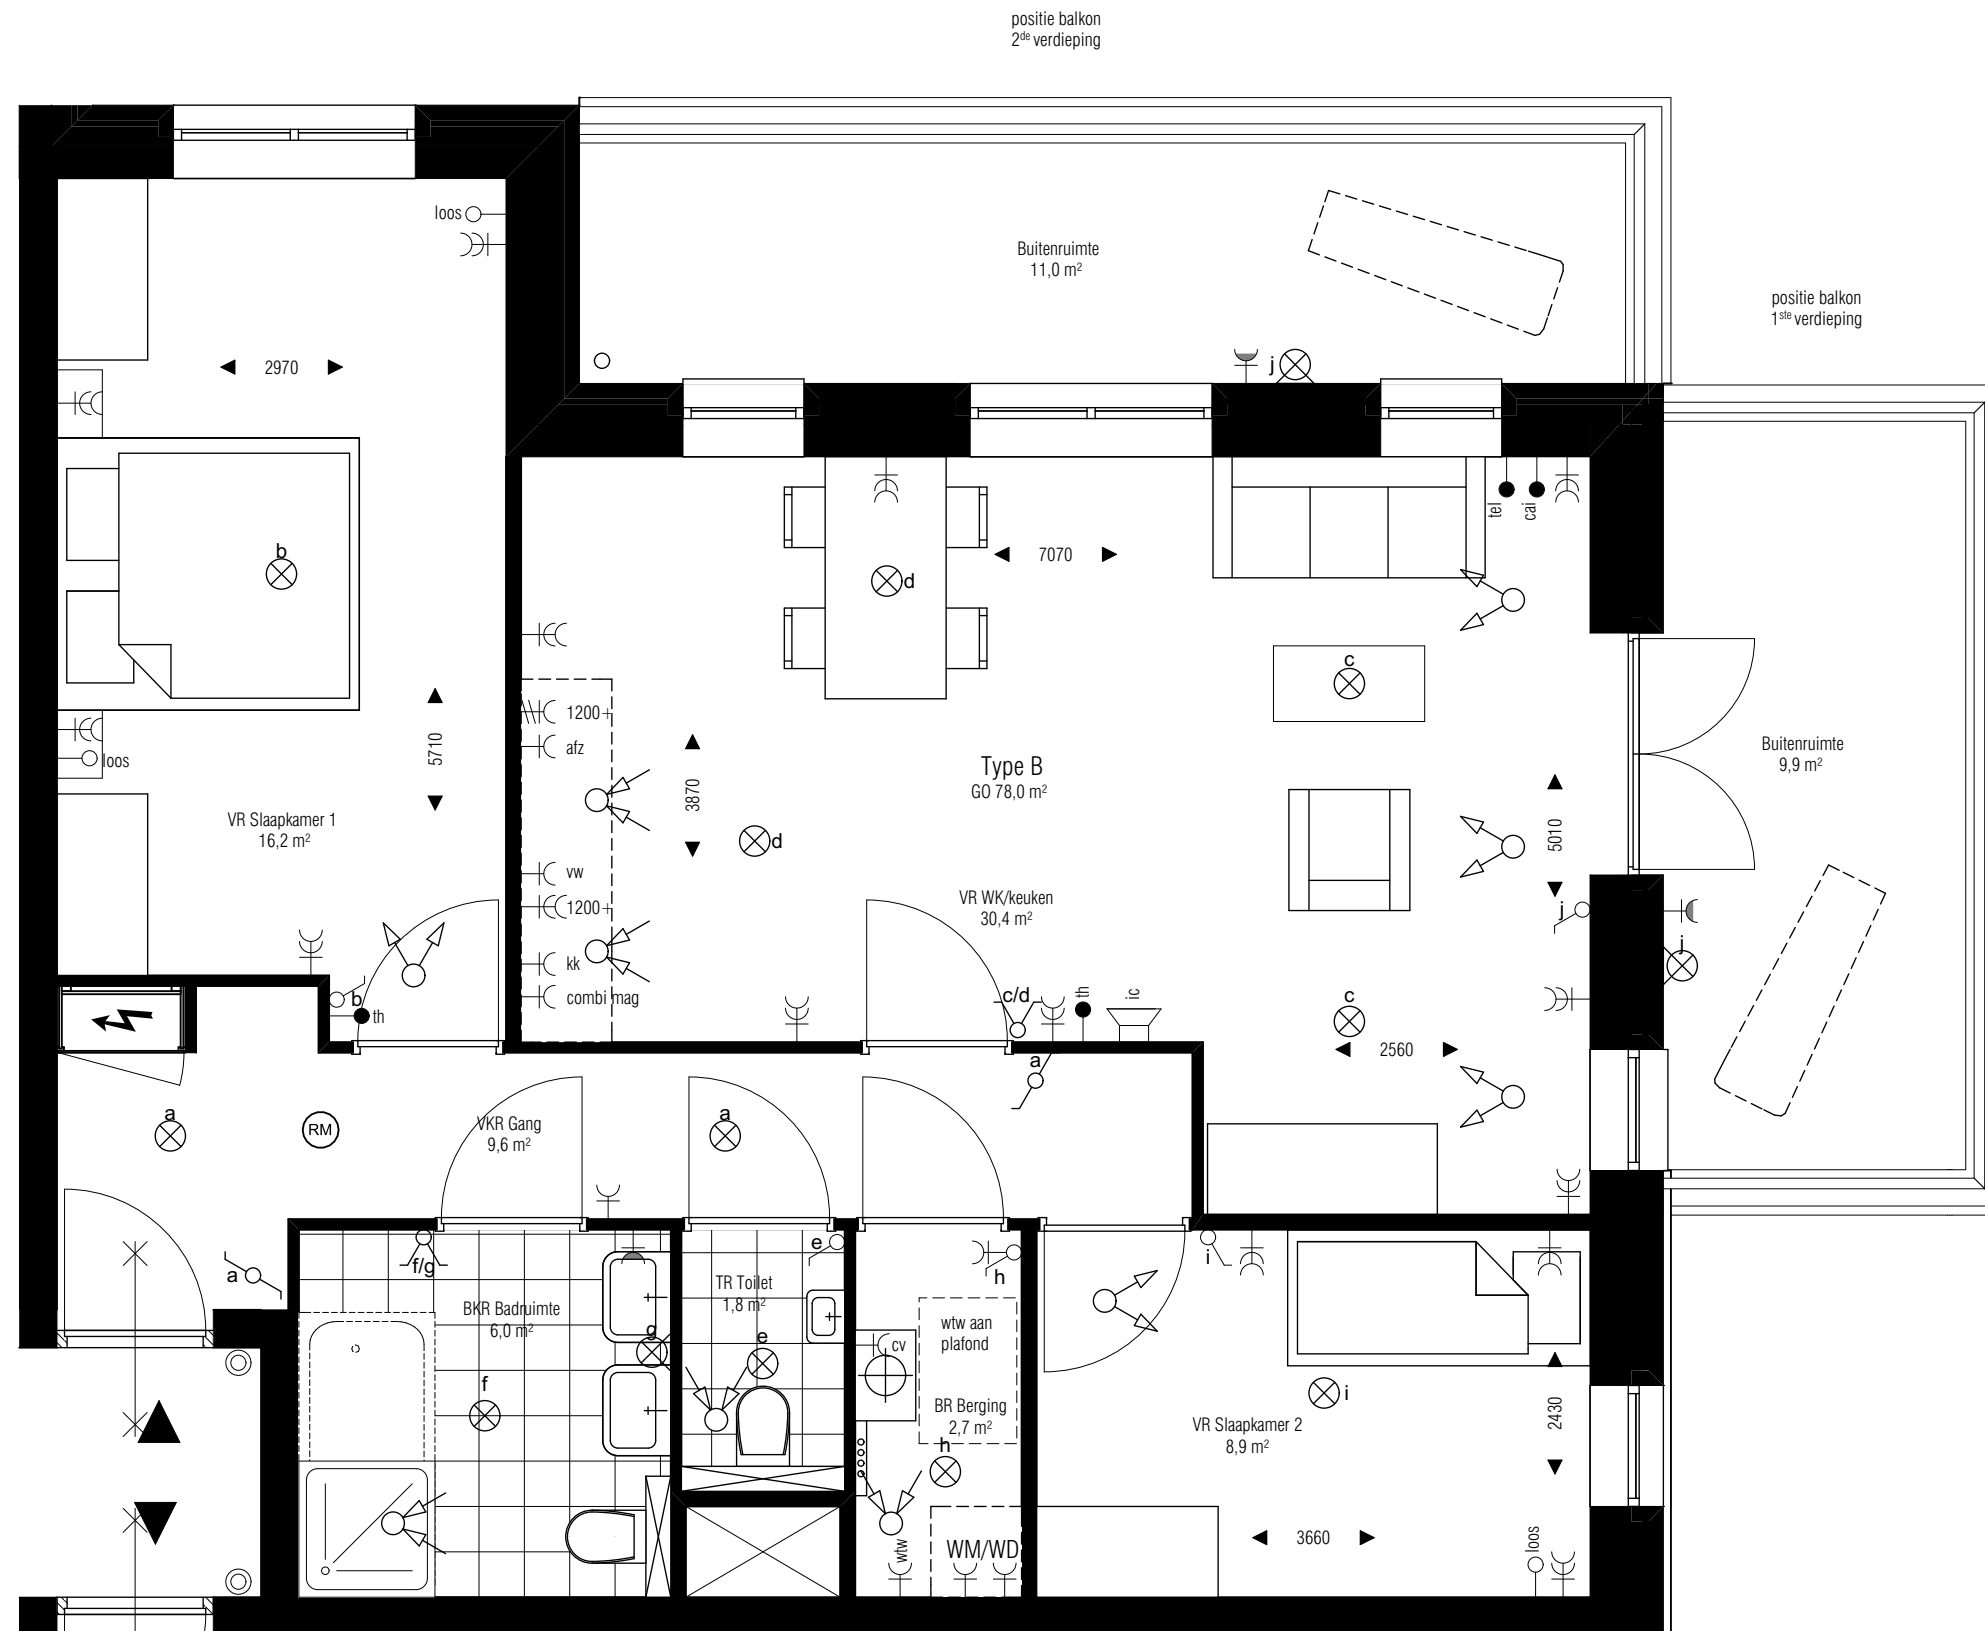





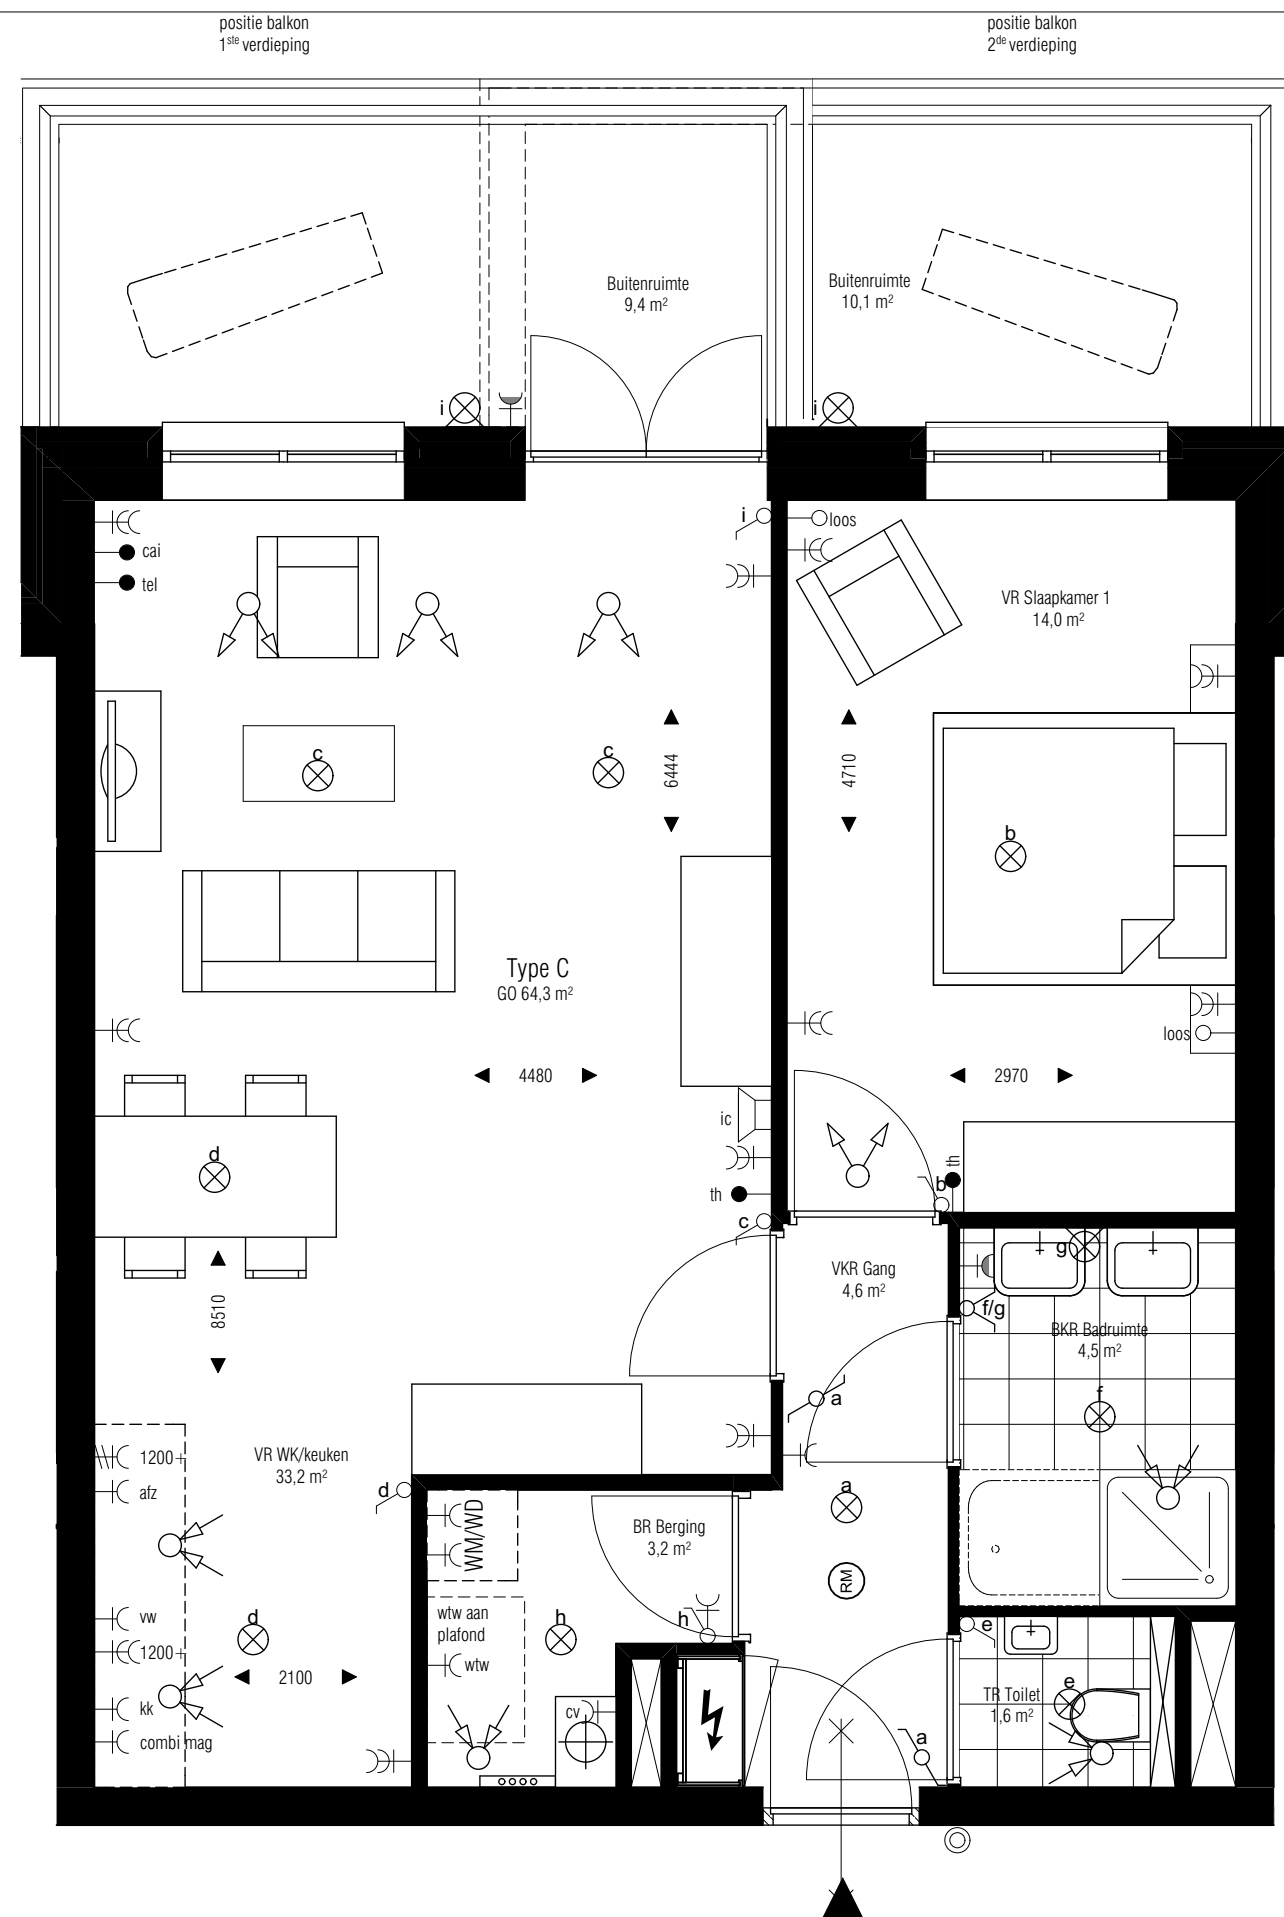


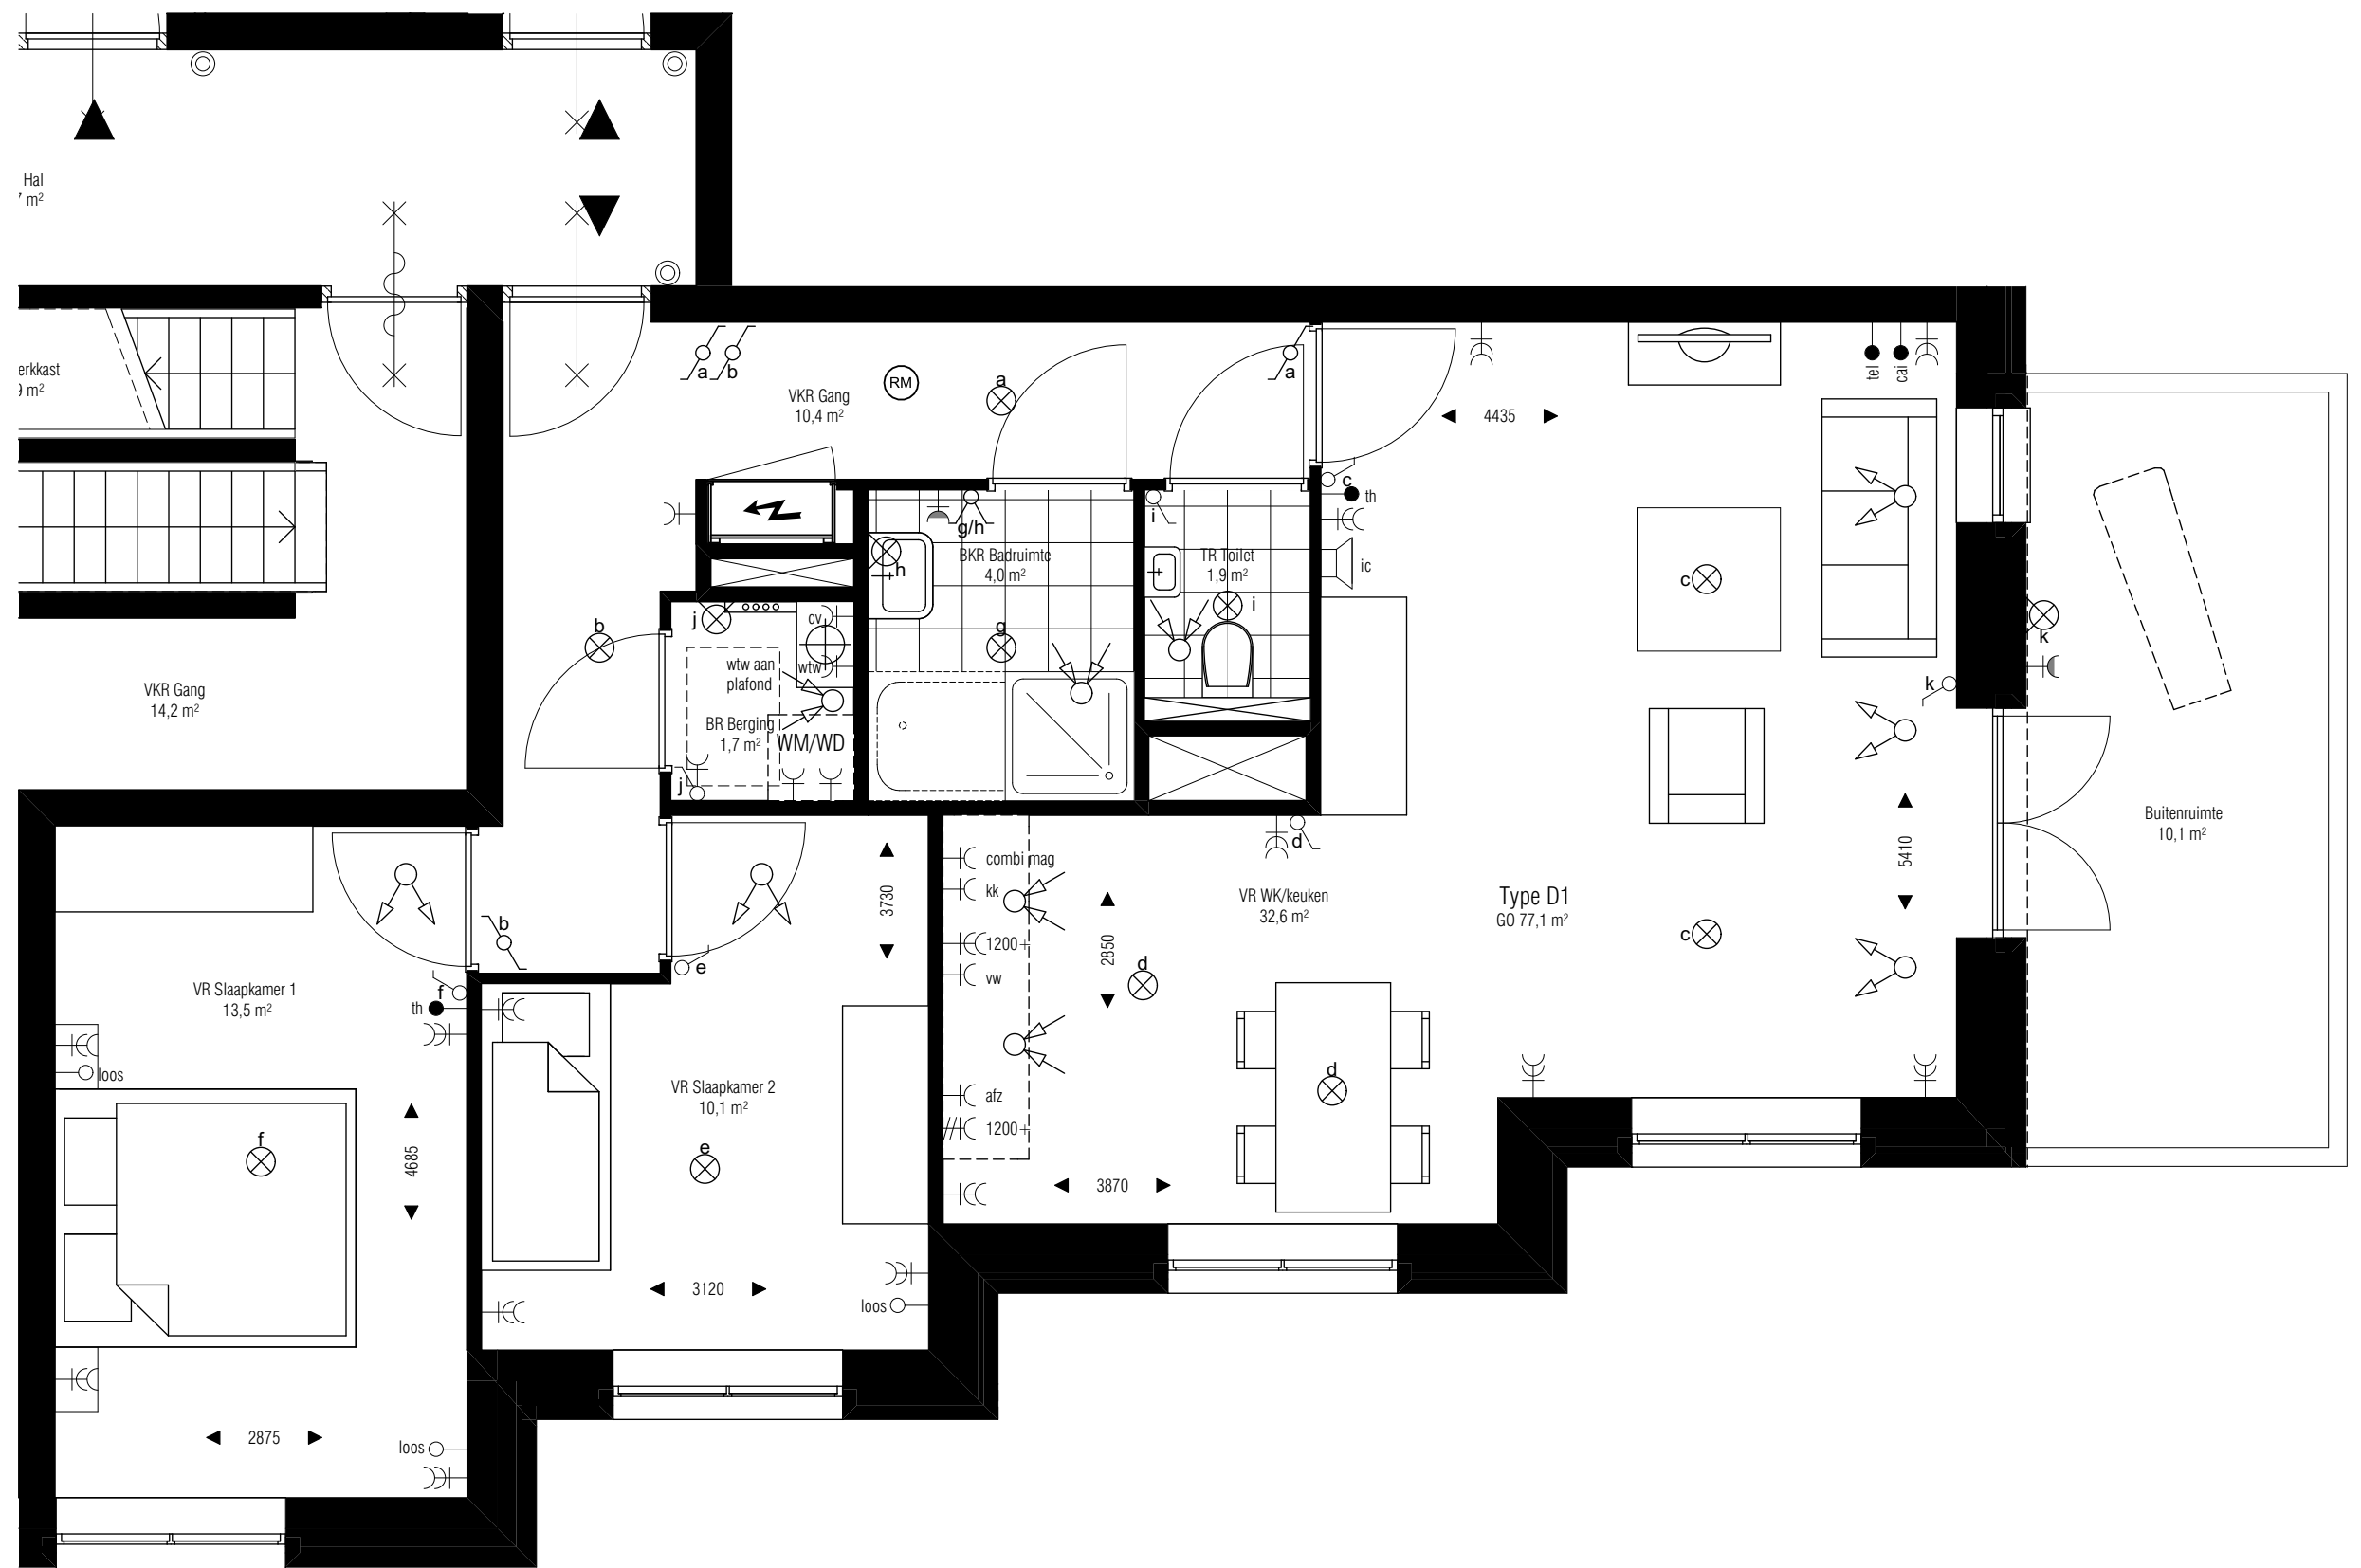

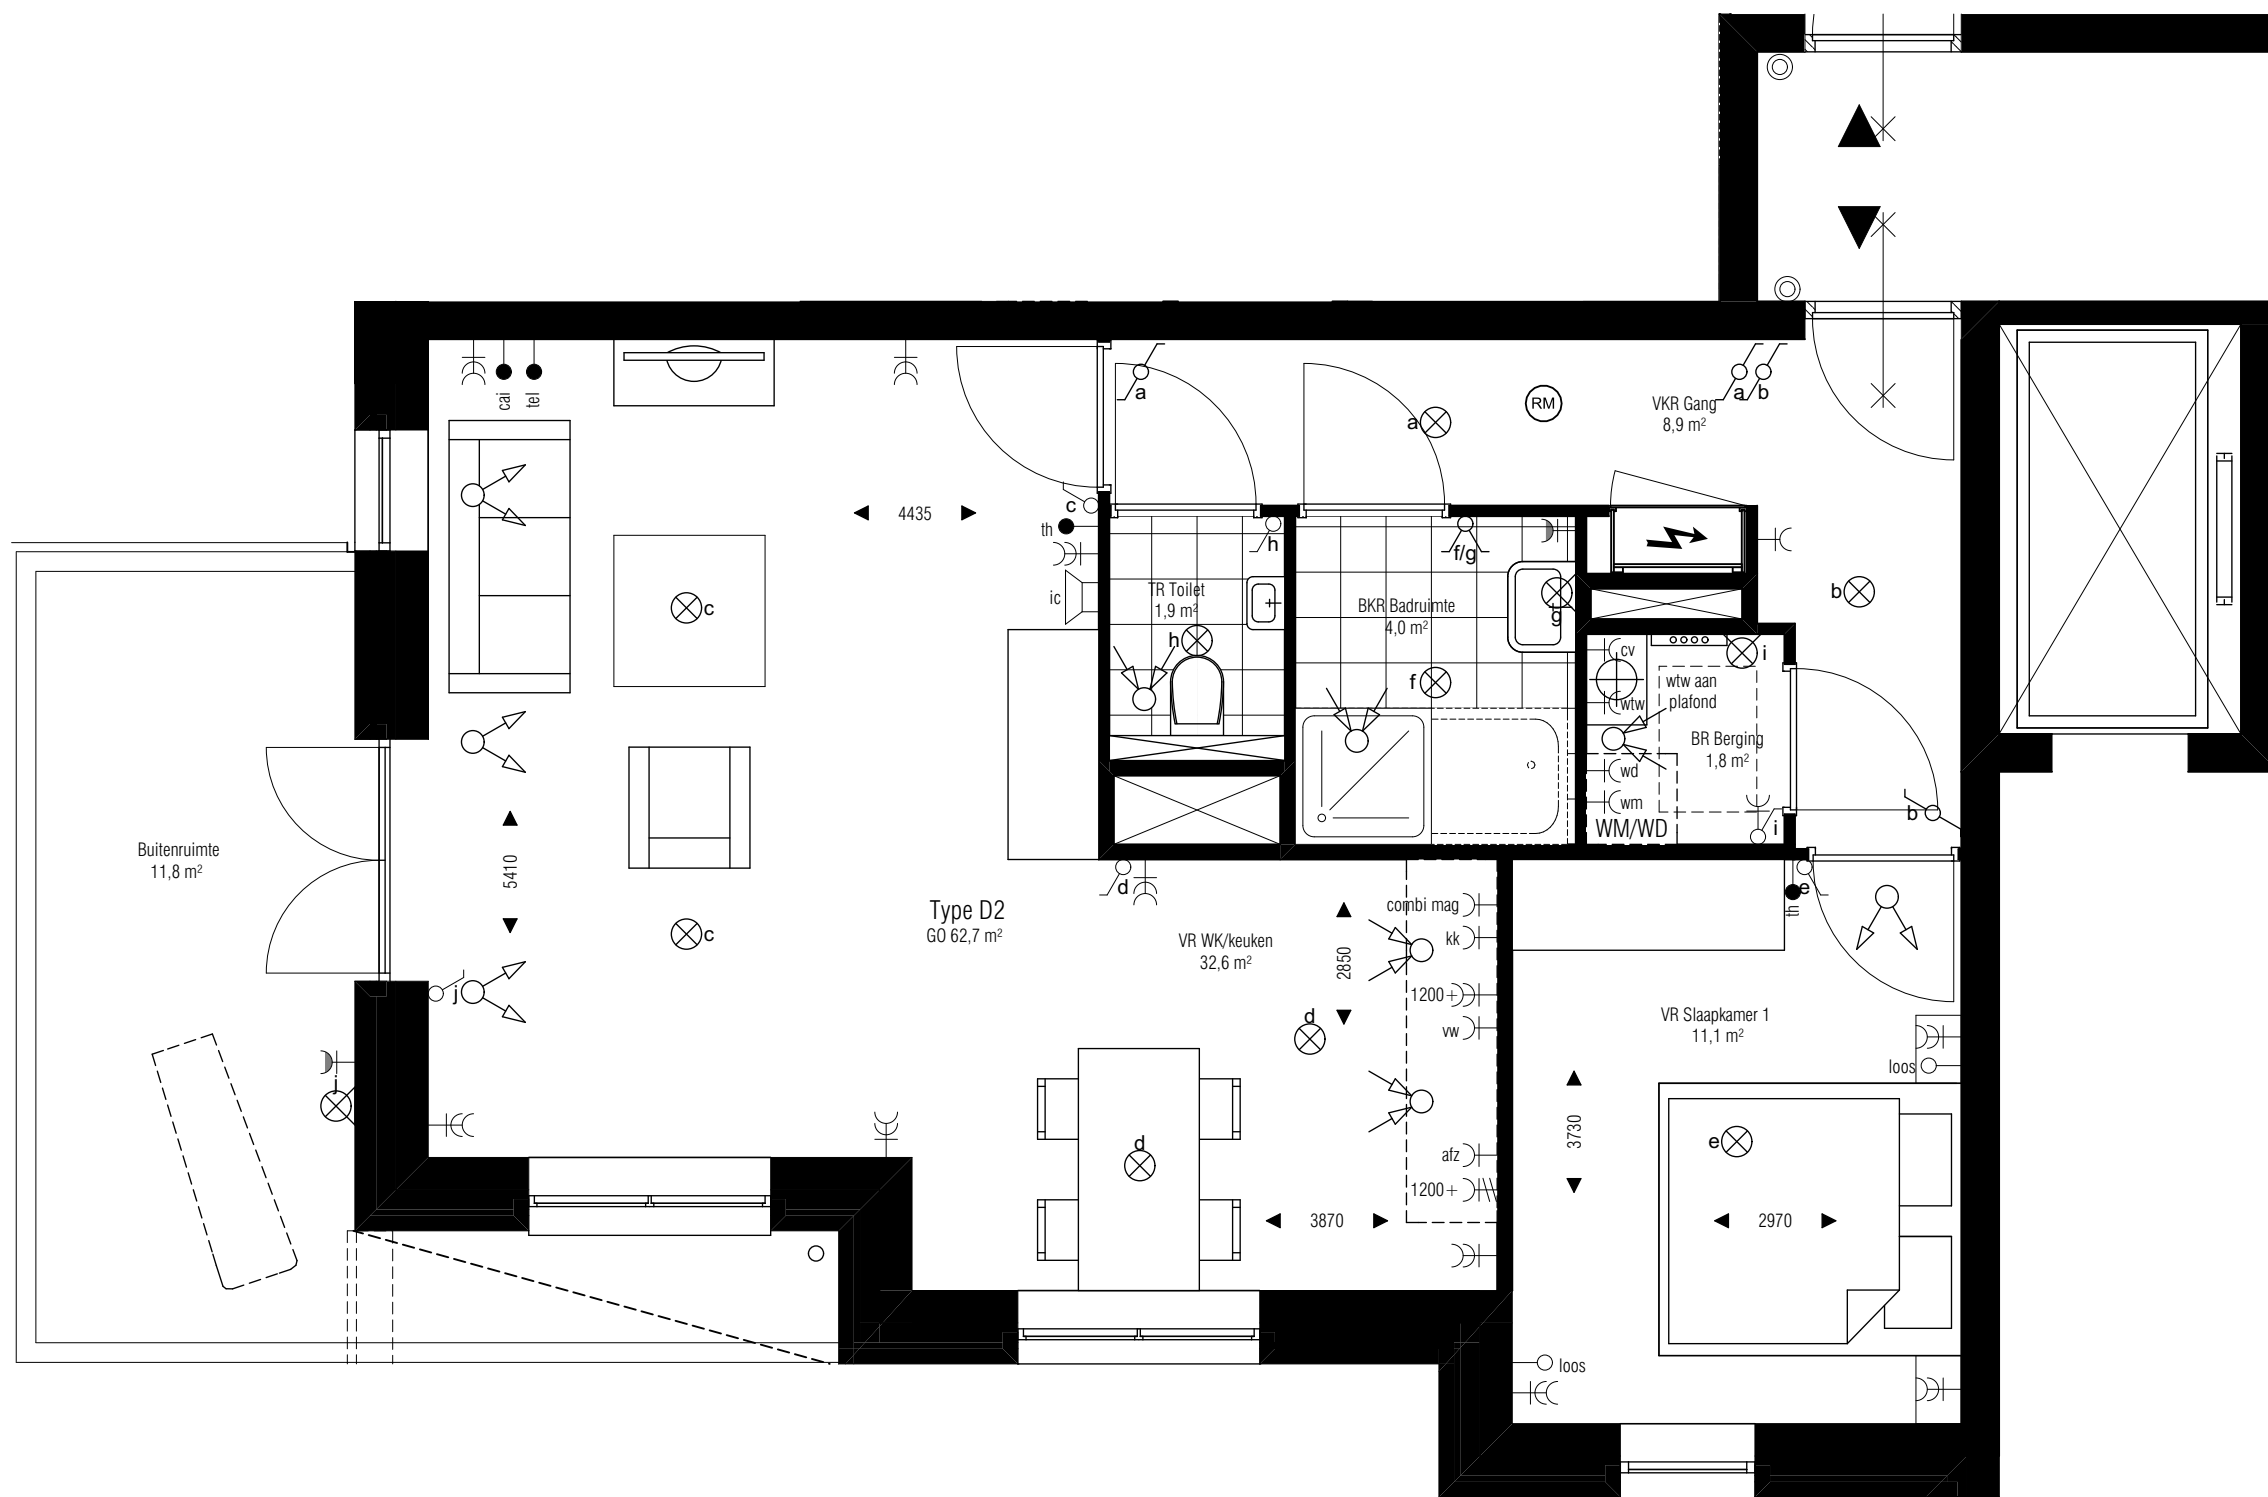

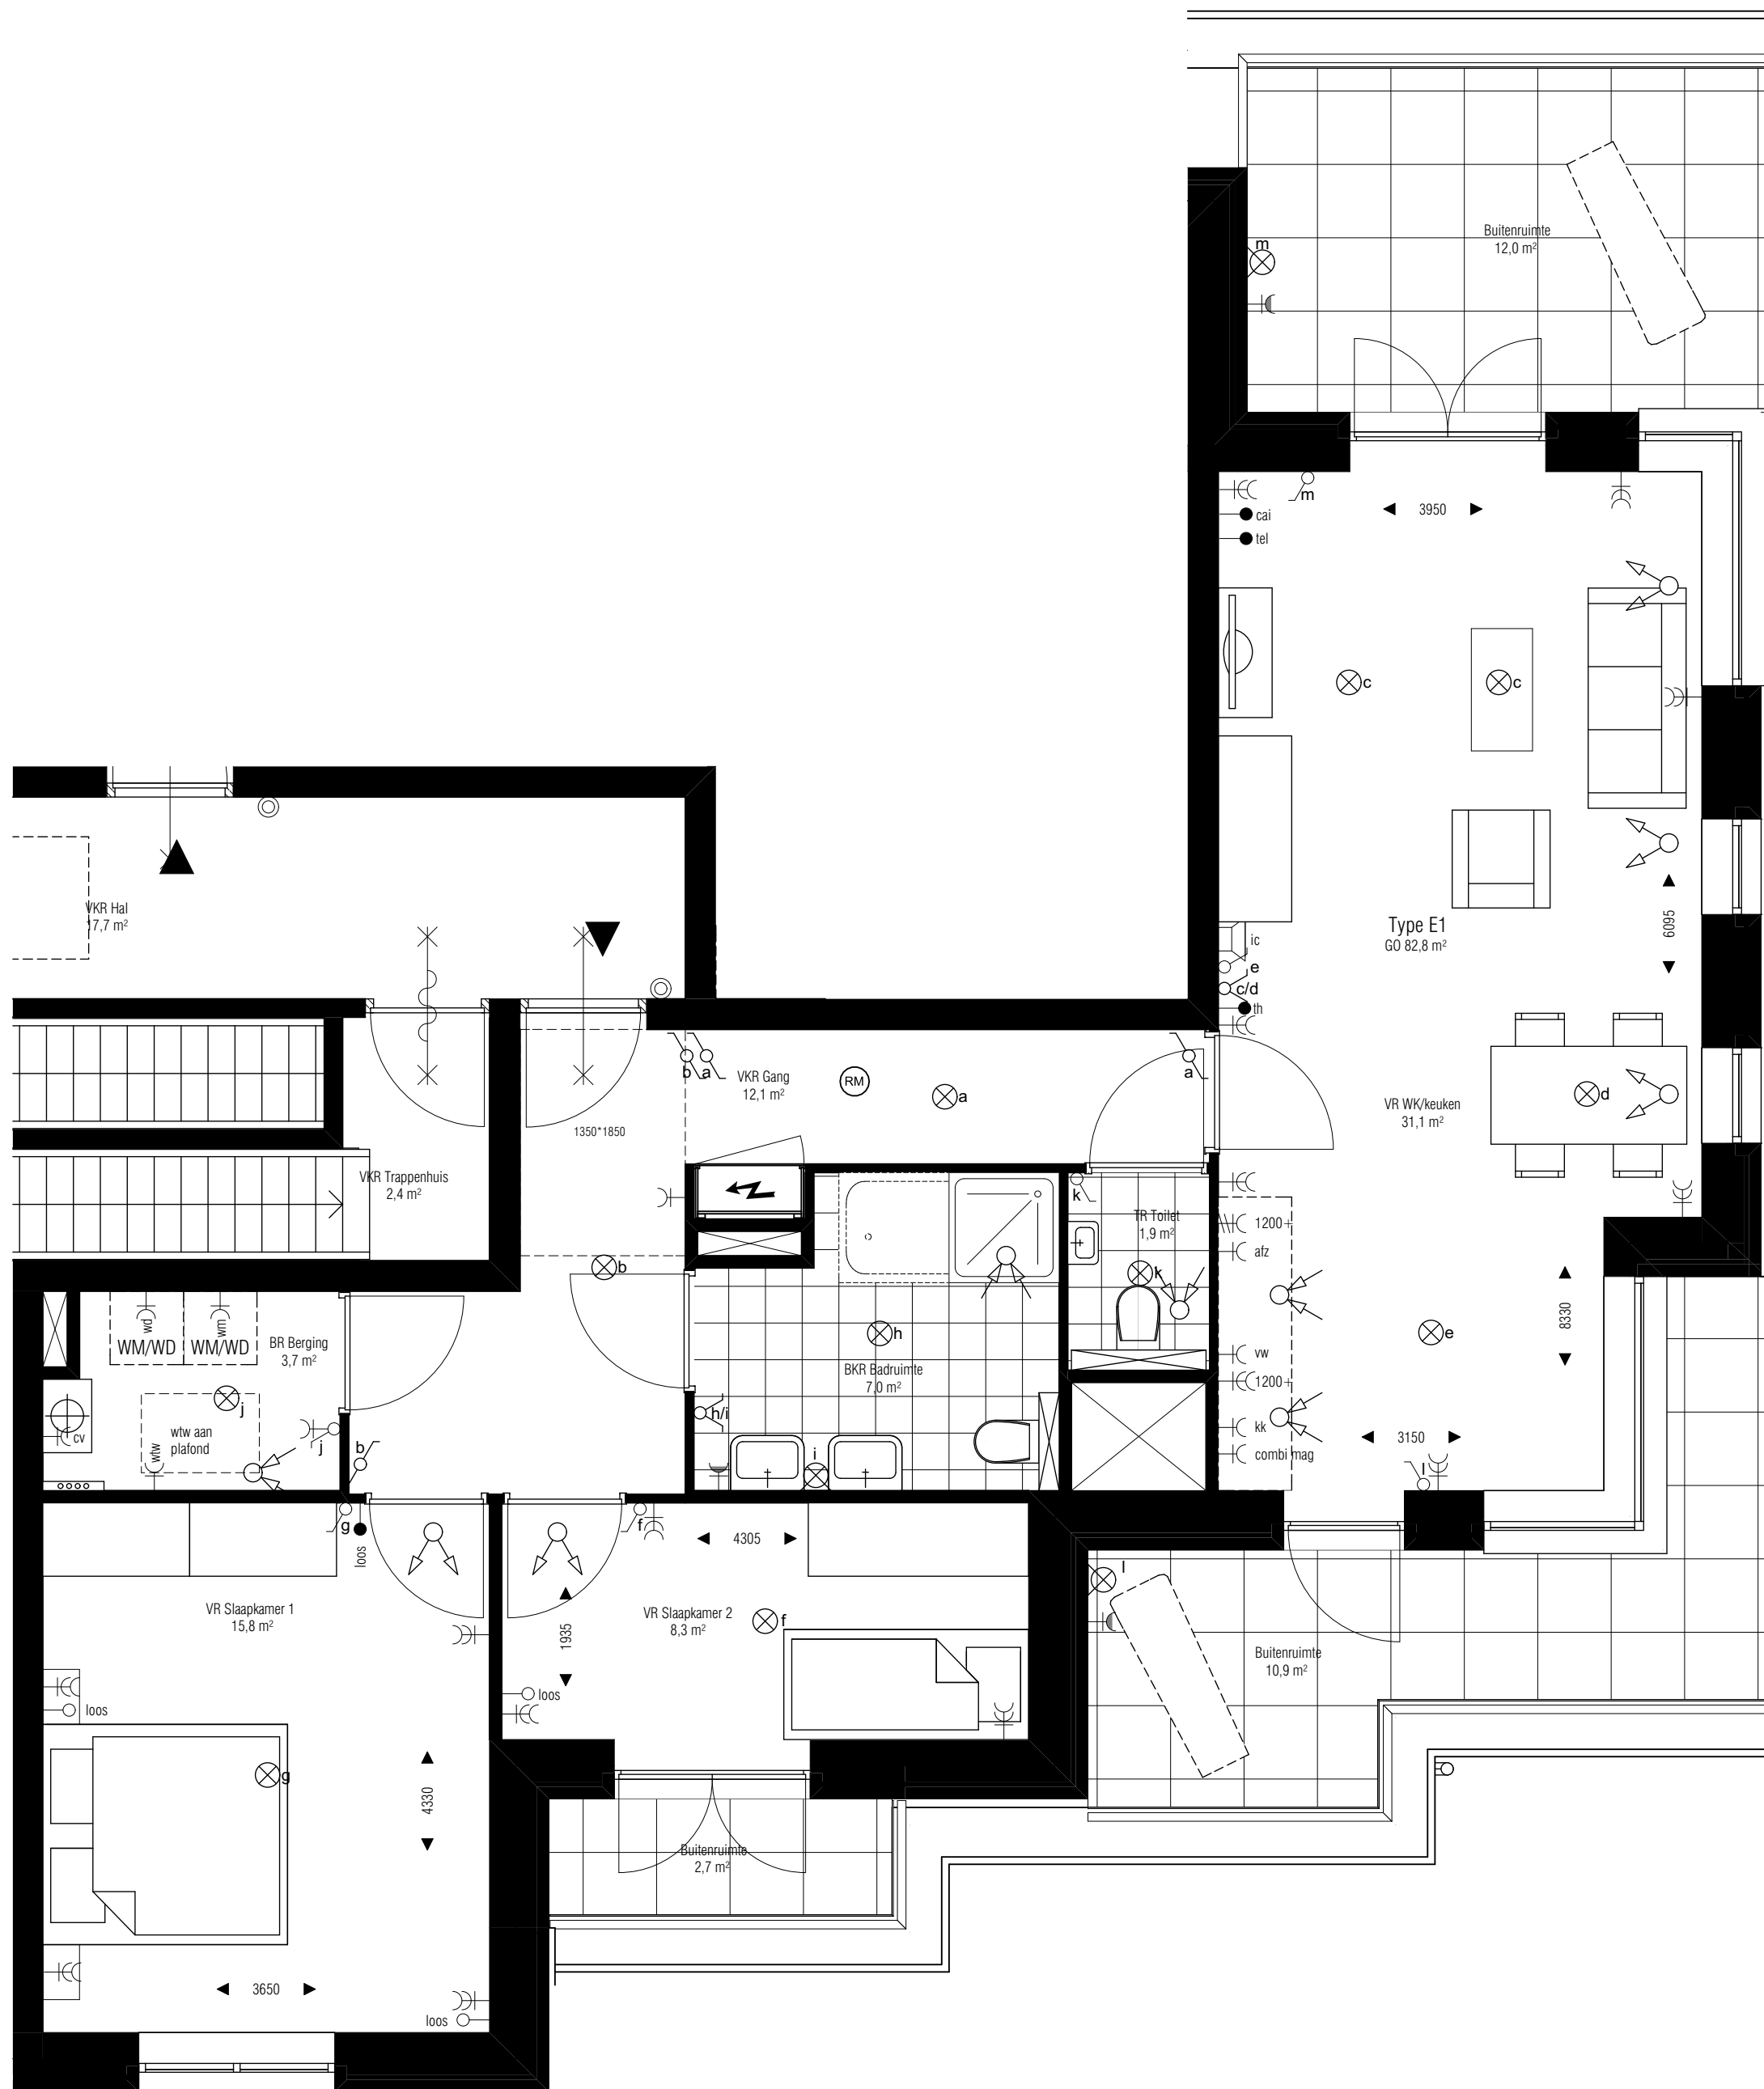

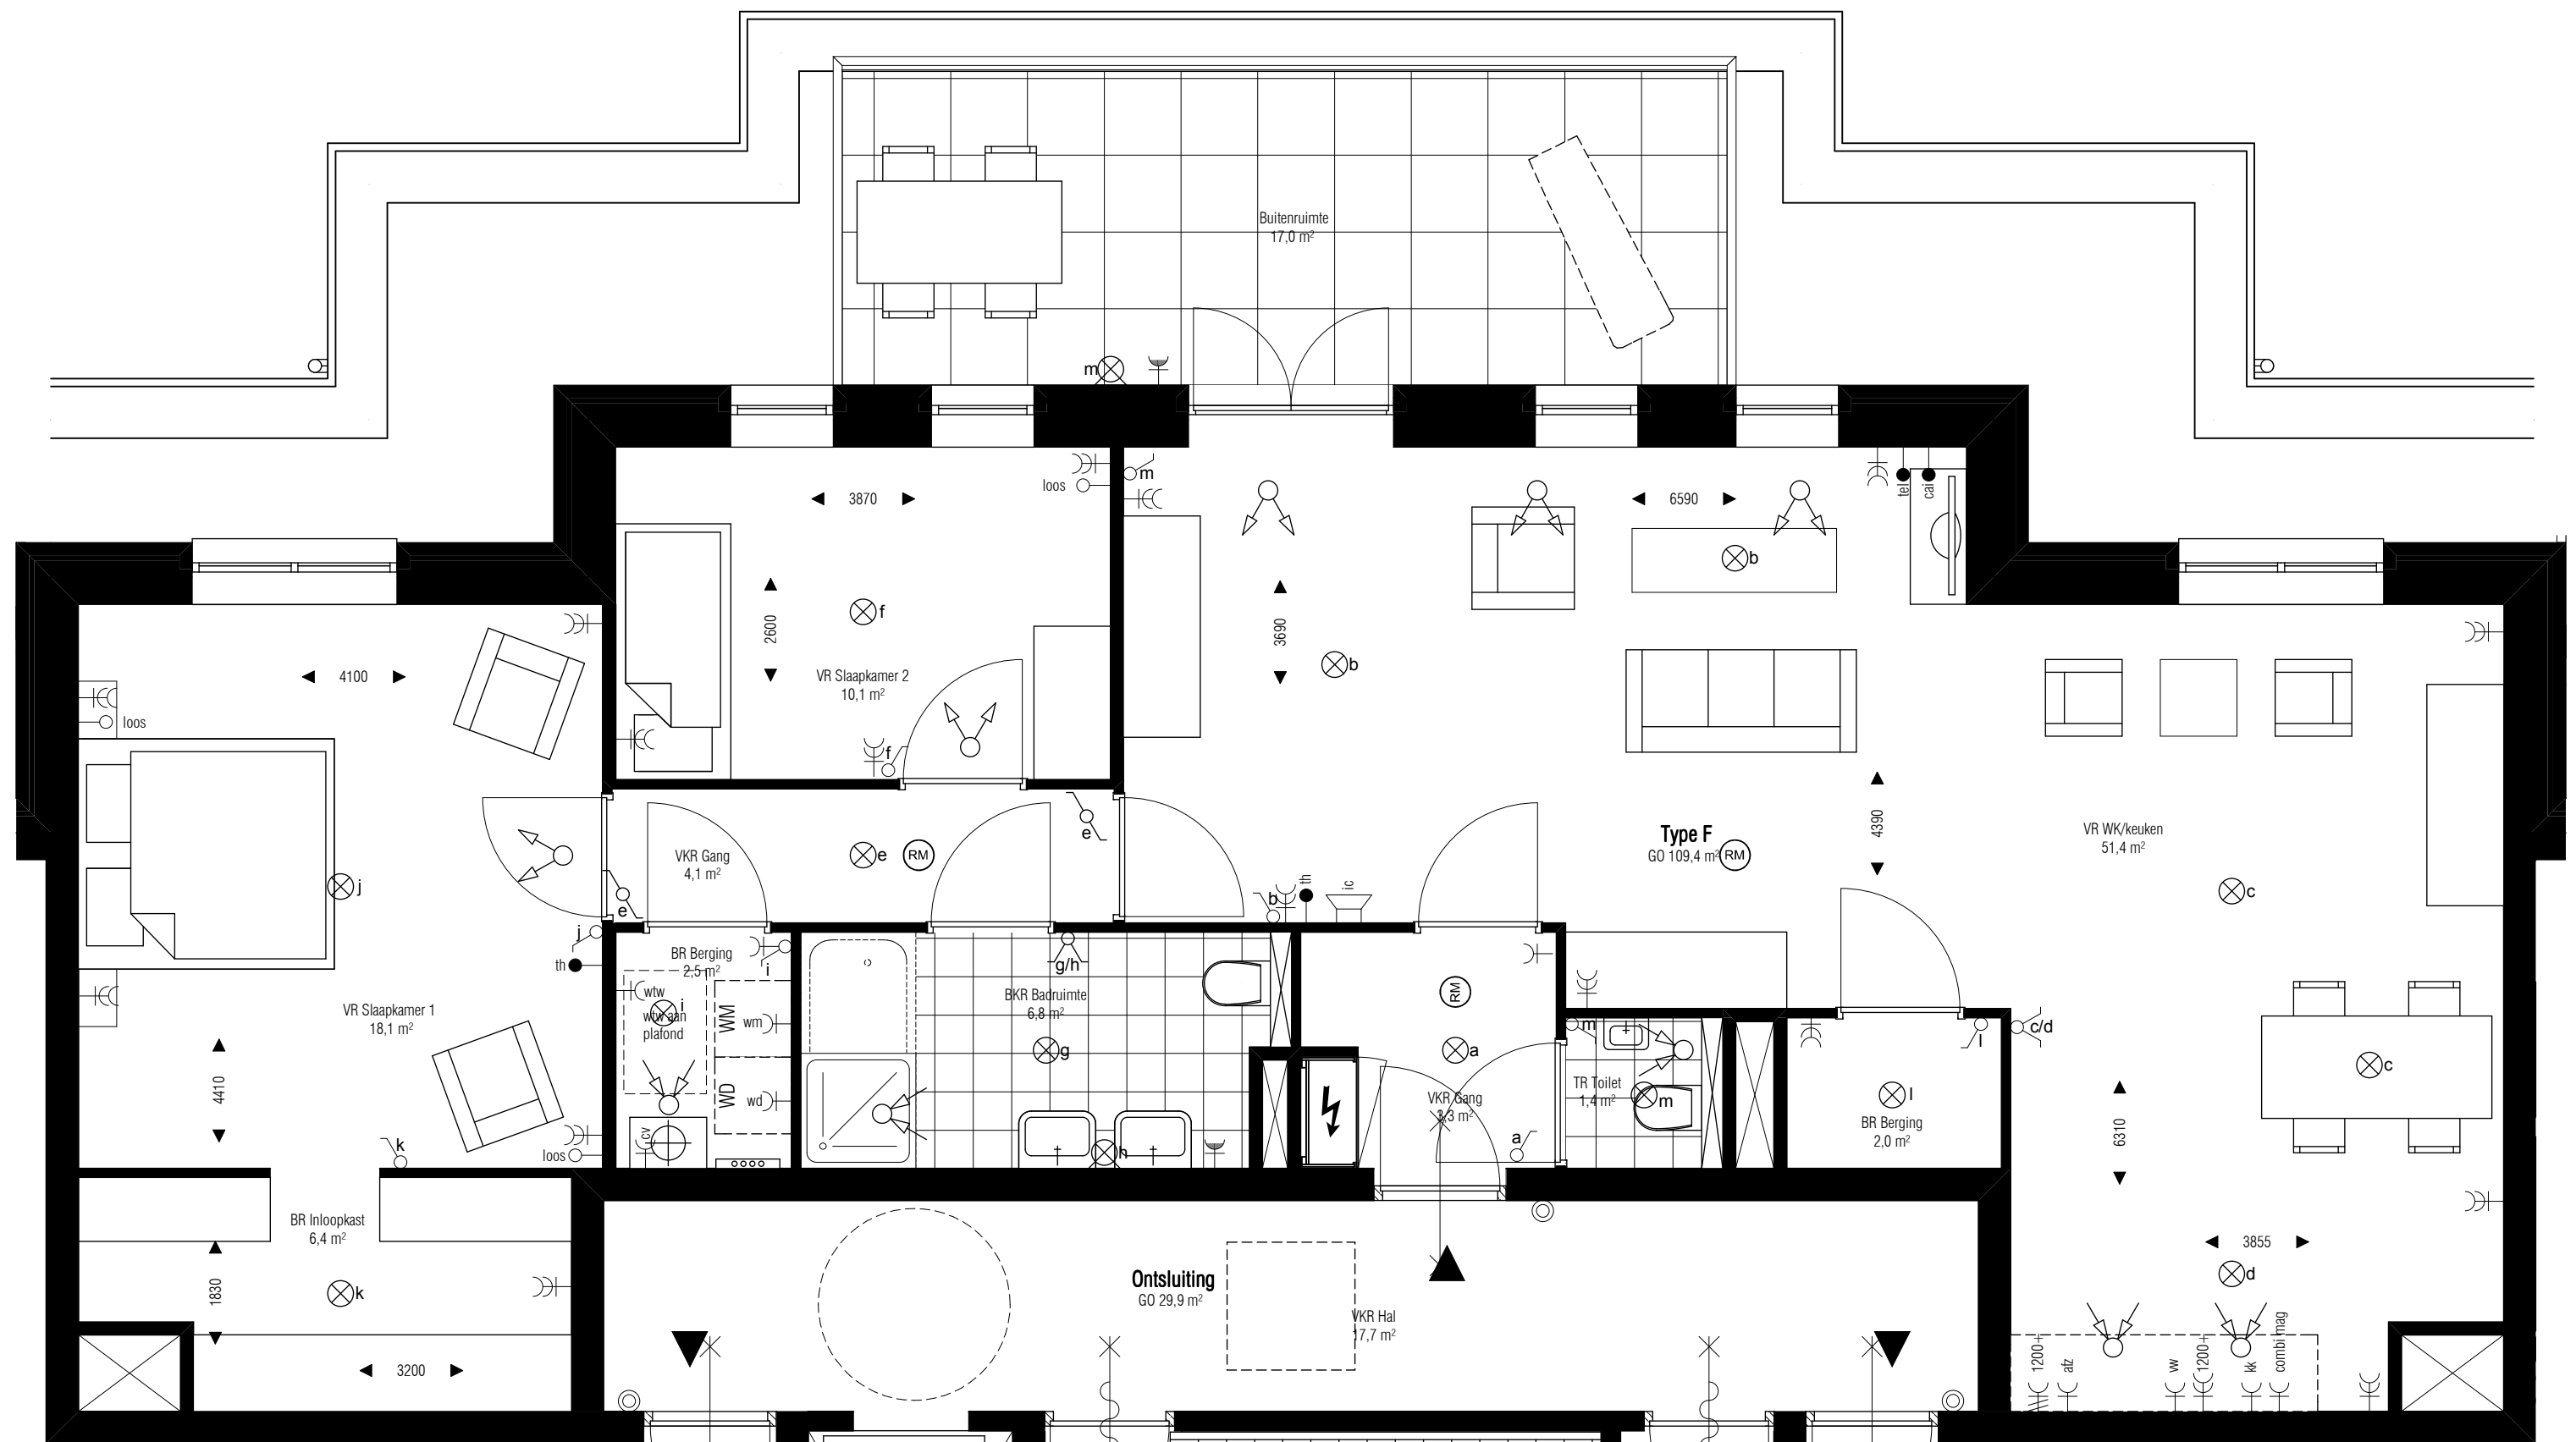

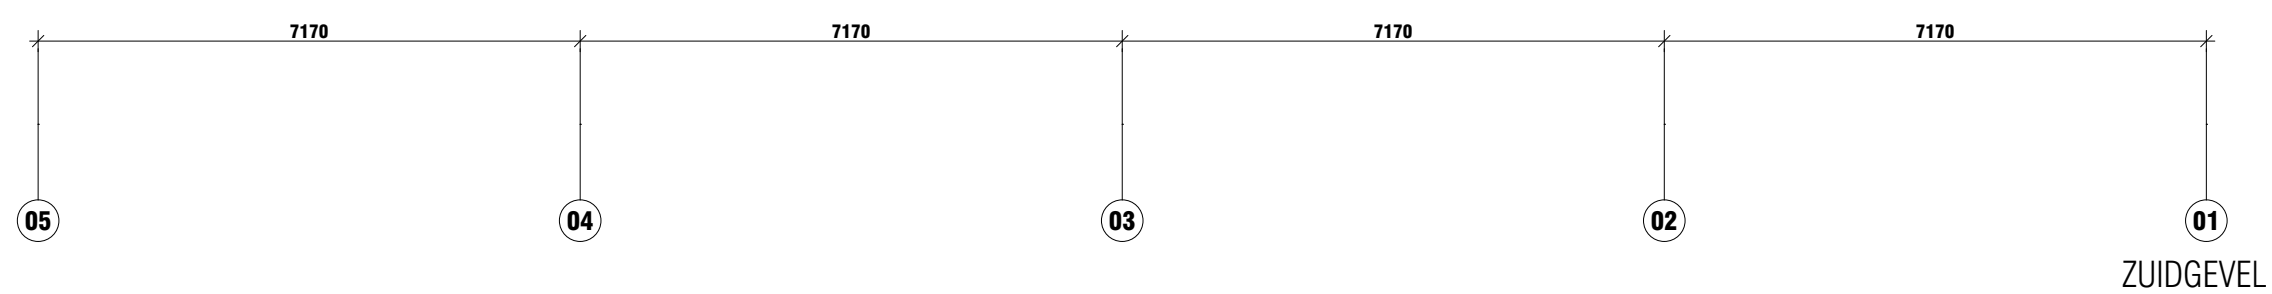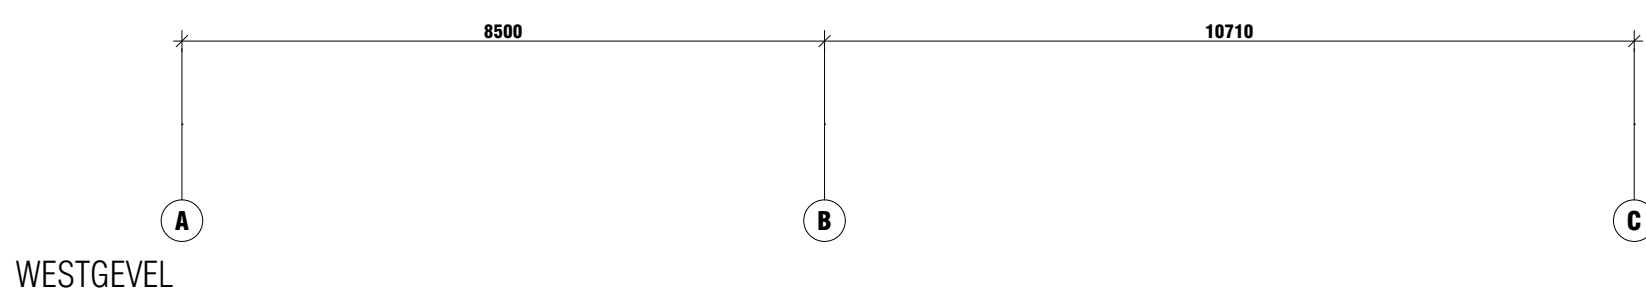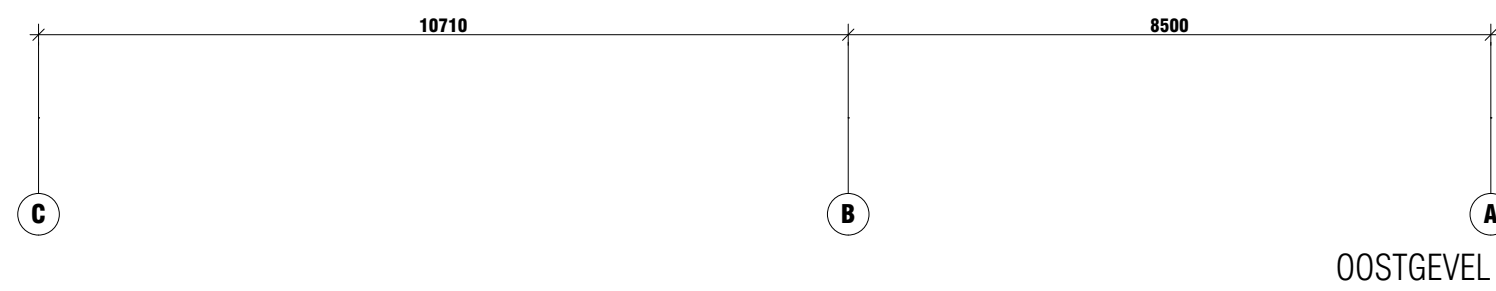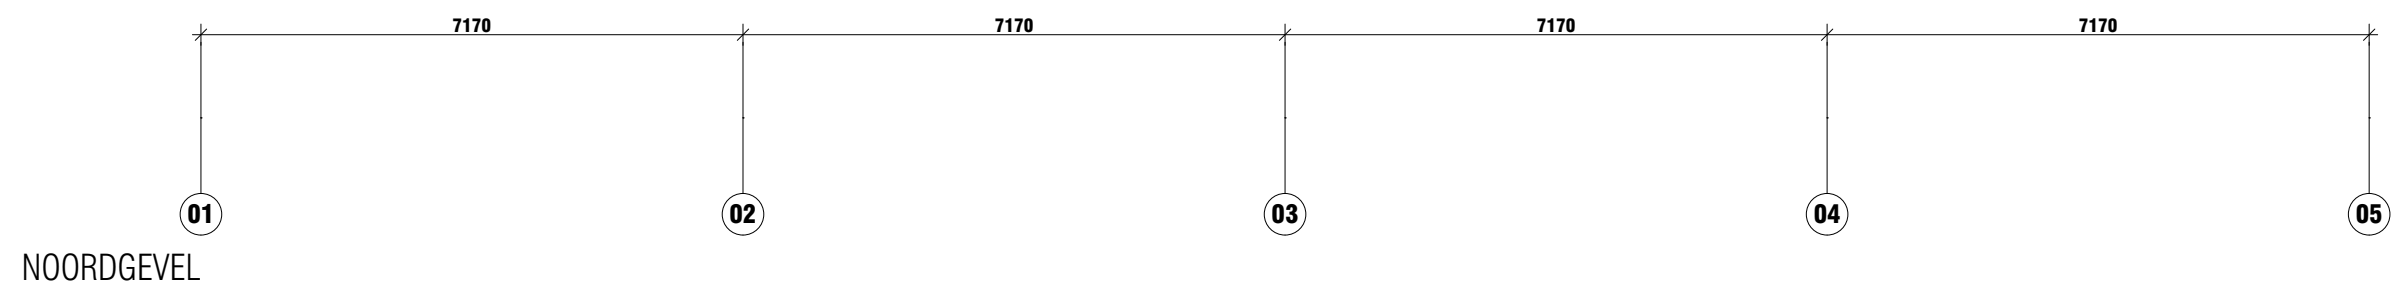

TEKENINGNUMMER

DO-201

projectomschrijving
VILLA'S BRINKLAAN GEWEST

opdrachtgever
BOUWBEDRIJF NOORDERSLUIS B.V.

fase
DEFINITIEF ONTWERP

onderwerp
GEVELS VILLA 1, 2 EN 3

schaal

1:100

formaat

A1

status

DEFINITIEF

tekening datum

01-10-2014

gewijzigd

A 05-11-2014

B 28-01-2015

C

D

werk

1312

tekeningnummer

DO-201

ARCHITECTEN

Postbus 2182

1000 CD

Amsterdam

t 020 6735762

f 020 6620931

post@levs.nl

www.levs.nl

WUZIGING B: inbraakwerendheid
bereikbare deuren, ramen en kozijnen



BEGLAZING TYPE A: $R_{A,LAB} \geq 34,1$ dB(A) bv. opbouw 6-20-10 mm. (ntb) voldoet tevens aan NEN2608
BEGLAZING TYPE B: $R_{A,LAB} \geq 31,8$ dB(A) bv. opbouw 4-16-8 mm. (ntb) voldoet tevens aan NEN2608
BEGLAZING TYPE C: $R_{A,LAB} \geq 28,8$ dB(A) bv. opbouw 4-15-5 mm. (ntb) voldoet tevens aan NEN2608
maatregelen conform rapportage 20130943-03 dd. 14 oktober 2014 van DPA/Cauberg-Huygen



TEKENINGNUMMER

DO-202

projectomschrijving
VILLA'S BRINKLAAN GEWEST

opdrachtgever
BOUWBEDRIJF NOORDERSLUIS B.V.

fase

DEFINITIEF ONTWERP

onderwerp
GELUIDWERENDE
MAATREGELEN VILLA 1

schaal

1:100

formaat

A1

status

DEFINITIEF

tekening datum

27-02-2015

gewijzigd

A

B

C

D

werk

1312

tekeningnummer

DO-202

LEVS

ARCHITECTEN
Postbus 2182
1000 CD
Amsterdam
t 020 6735762
f 020 6620931
post@levs.nl
www.levs.nl

WUZIGING B: inbraakwerendheid
bereikbare deuren, ramen en kozijnen



BEGLAZING TYPE A: $R_{A,LA8} \geq 34,1$ dB(A) bv. opbouw 6-20-10 mm. (ntb) voldoet tevens aan NEN2608
BEGLAZING TYPE B: $R_{A,LA8} \geq 31,8$ dB(A) bv. opbouw 4-16-8 mm. (ntb) voldoet tevens aan NEN2608
BEGLAZING TYPE C: $R_{A,LA8} \geq 28,8$ dB(A) bv. opbouw 4-15-5 mm. (ntb) voldoet tevens aan NEN2608
maatregelen conform rapportage 20130943-03 dd. 14 oktober 2014 van DPA/Cauberg-Huygen



TEKENINGNUMMER

DO-203

projectomschrijving
VILLA'S BRINKLAAN GEWEST

opdrachtgever
BOUWBEDRIJF NOORDERSLUIS B.V.

fase
DEFINITIEF ONTWERP

onderwerp
GELUIDWERENDE
MAATREGELEN VILLA 2

schaal
1:100

formaat
A1

status
DEFINITIEF

tekening datum
27-02-2015
gewijzigd

A
B
C
D

werk
1312

tekeningnummer
DO-203

LEVS

ARCHITECTEN
Postbus 2182
1000 CD
Amsterdam
t 020 6735762
f 020 6620931
post@levs.nl
www.levs.nl

WUZIGING B: inbraakwerendheid
bereikbare deuren, ramen en kozijnen



BEGLAZING TYPE A: $R_{A,LAB} \geq 34,1$ dB(A) bv. opbouw 6-20-10 mm. (ntb) voldoet tevens aan NEN2608
BEGLAZING TYPE B: $R_{A,LAB} \geq 31,8$ dB(A) bv. opbouw 4-16-8 mm. (ntb) voldoet tevens aan NEN2608
BEGLAZING TYPE C: $R_{A,LAB} \geq 28,8$ dB(A) bv. opbouw 4-15-5 mm. (ntb) voldoet tevens aan NEN2608
maatregelen conform rapportage 20130943-03 dd. 14 oktober 2014 van DPA/Cauberg-Huygen



TEKENINGNUMMER

DO-204

projectomschrijving
VILLA'S BRINKLAAN GEWEST

opdrachtgever
BOUWBEDRIJF NOORDERSLUIS B.V.

fase
DEFINITIEF ONTWERP

onderwerp
GELUIDWERENDE
MAATREGELEN VILLA 3

schaal
1:100

formaat
A1

status
DEFINITIEF

tekening datum
27-02-2015
gewijzigd

A
B
C
D

werk

1312


tekeningnummer

DO-204


LEVS

ARCHITECTEN
Postbus 2182
1000 CD
Amsterdam
t 020 6735762
f 020 6620931
post@levs.nl
www.levs.nl


WUZIGING B: inbraakwerendheid
bereikbare deuren, ramen en kozijnen

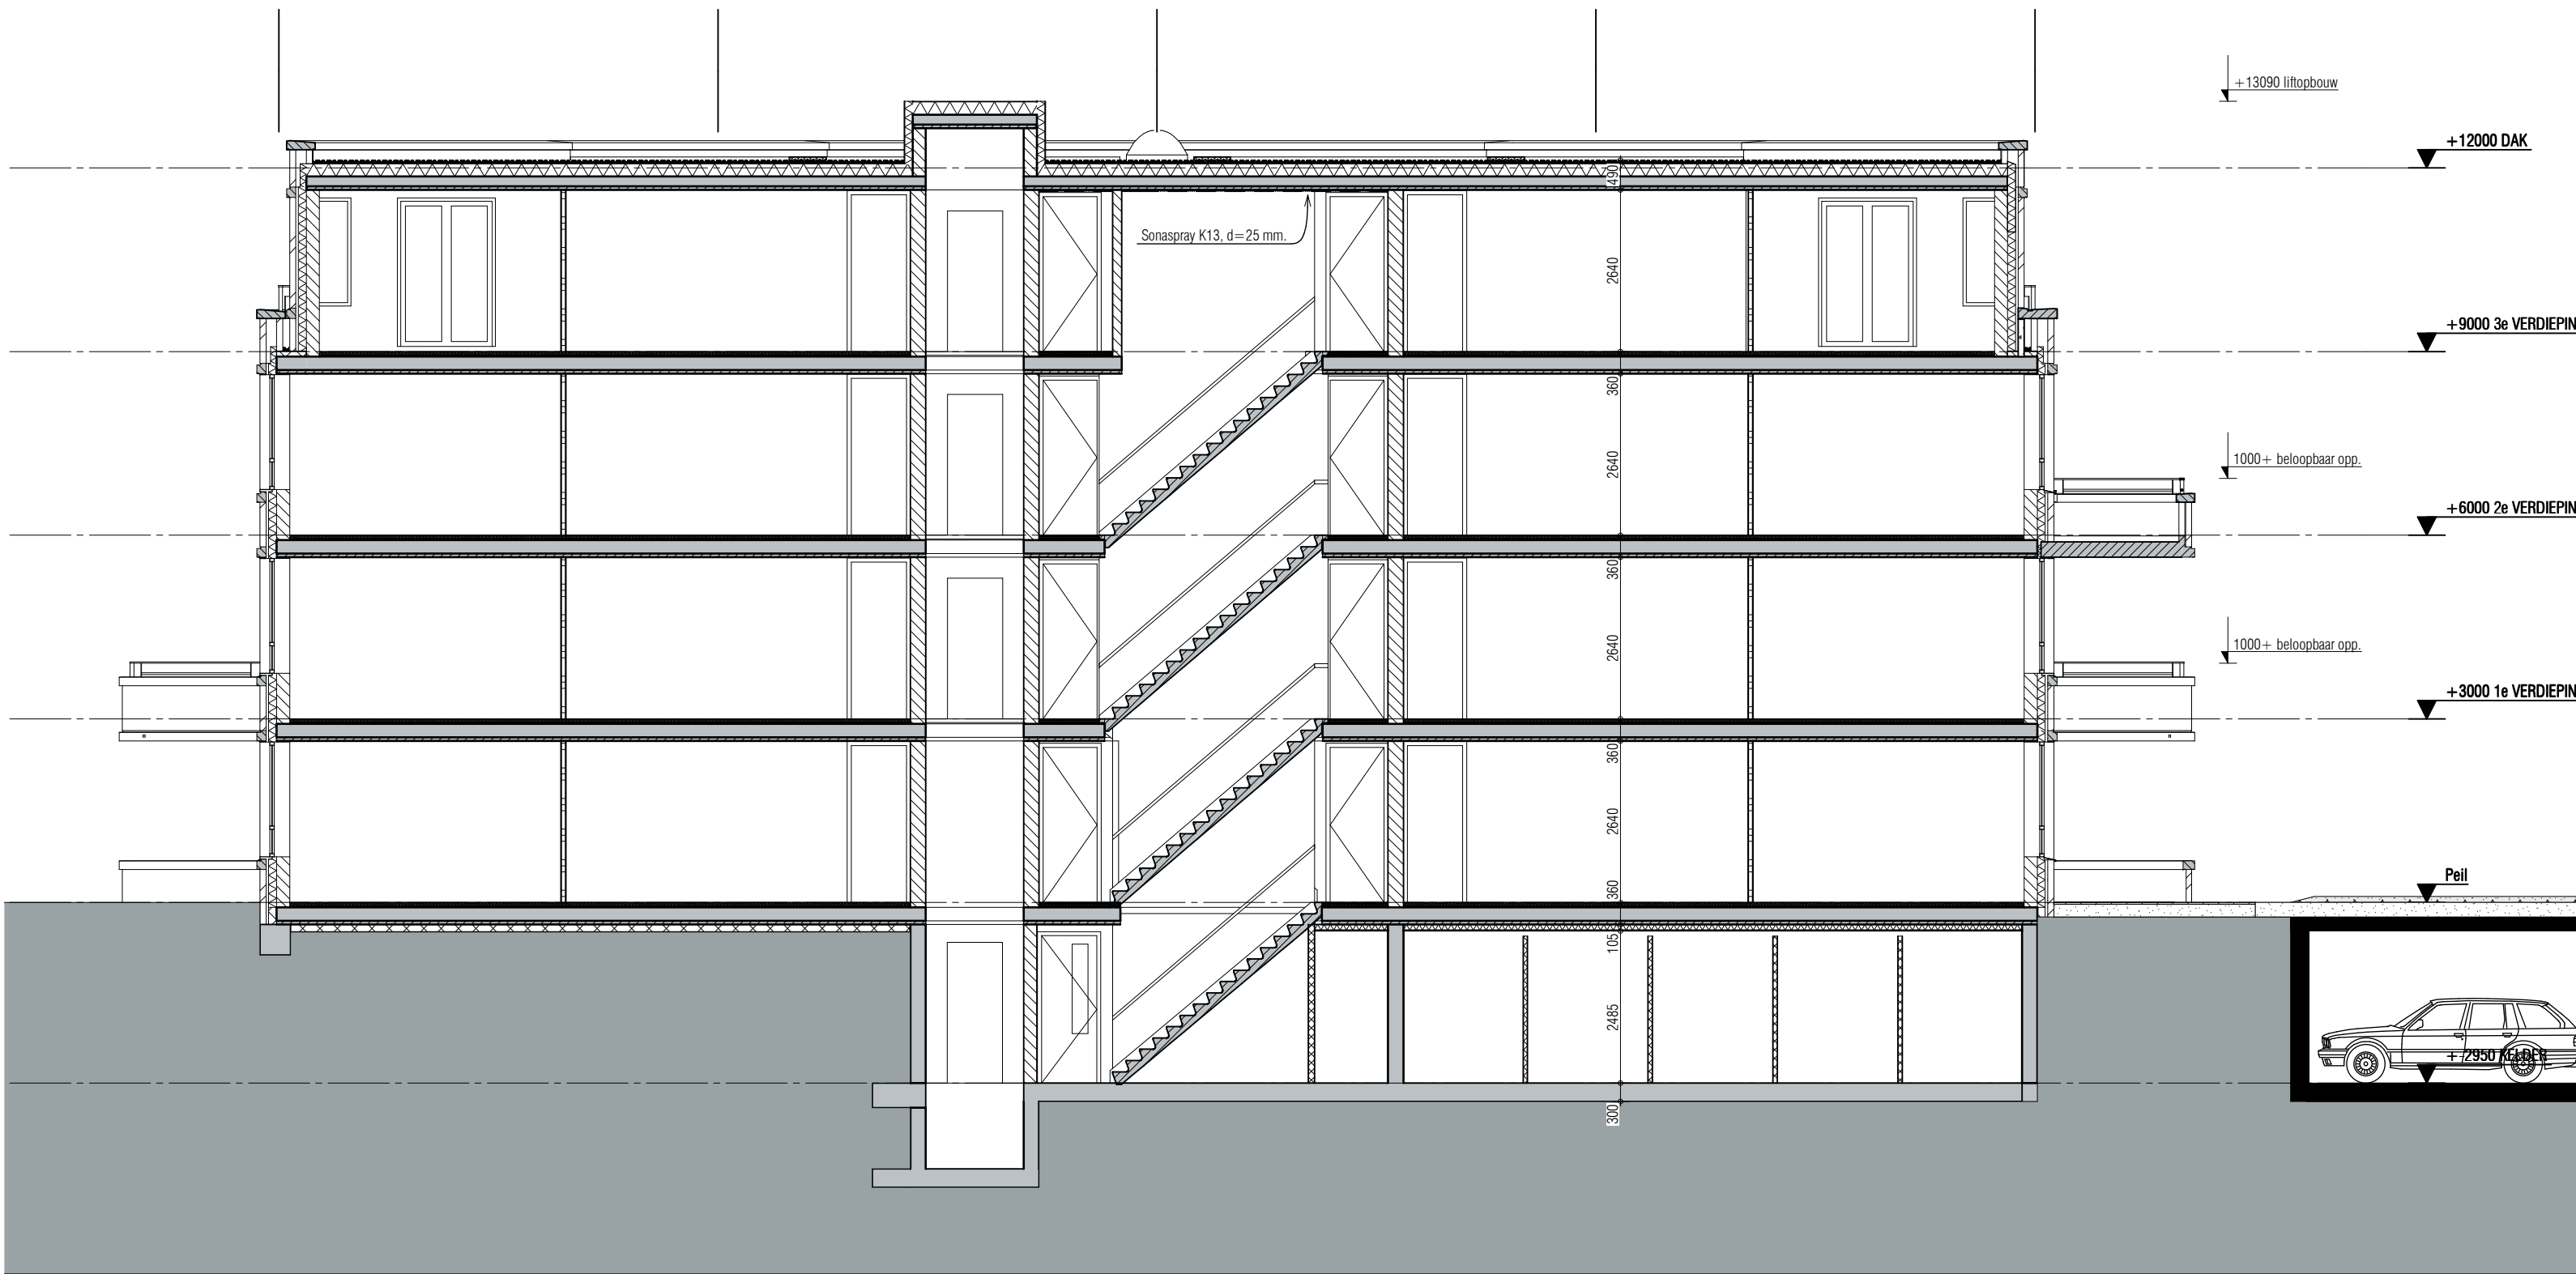


DOORSNEDE A

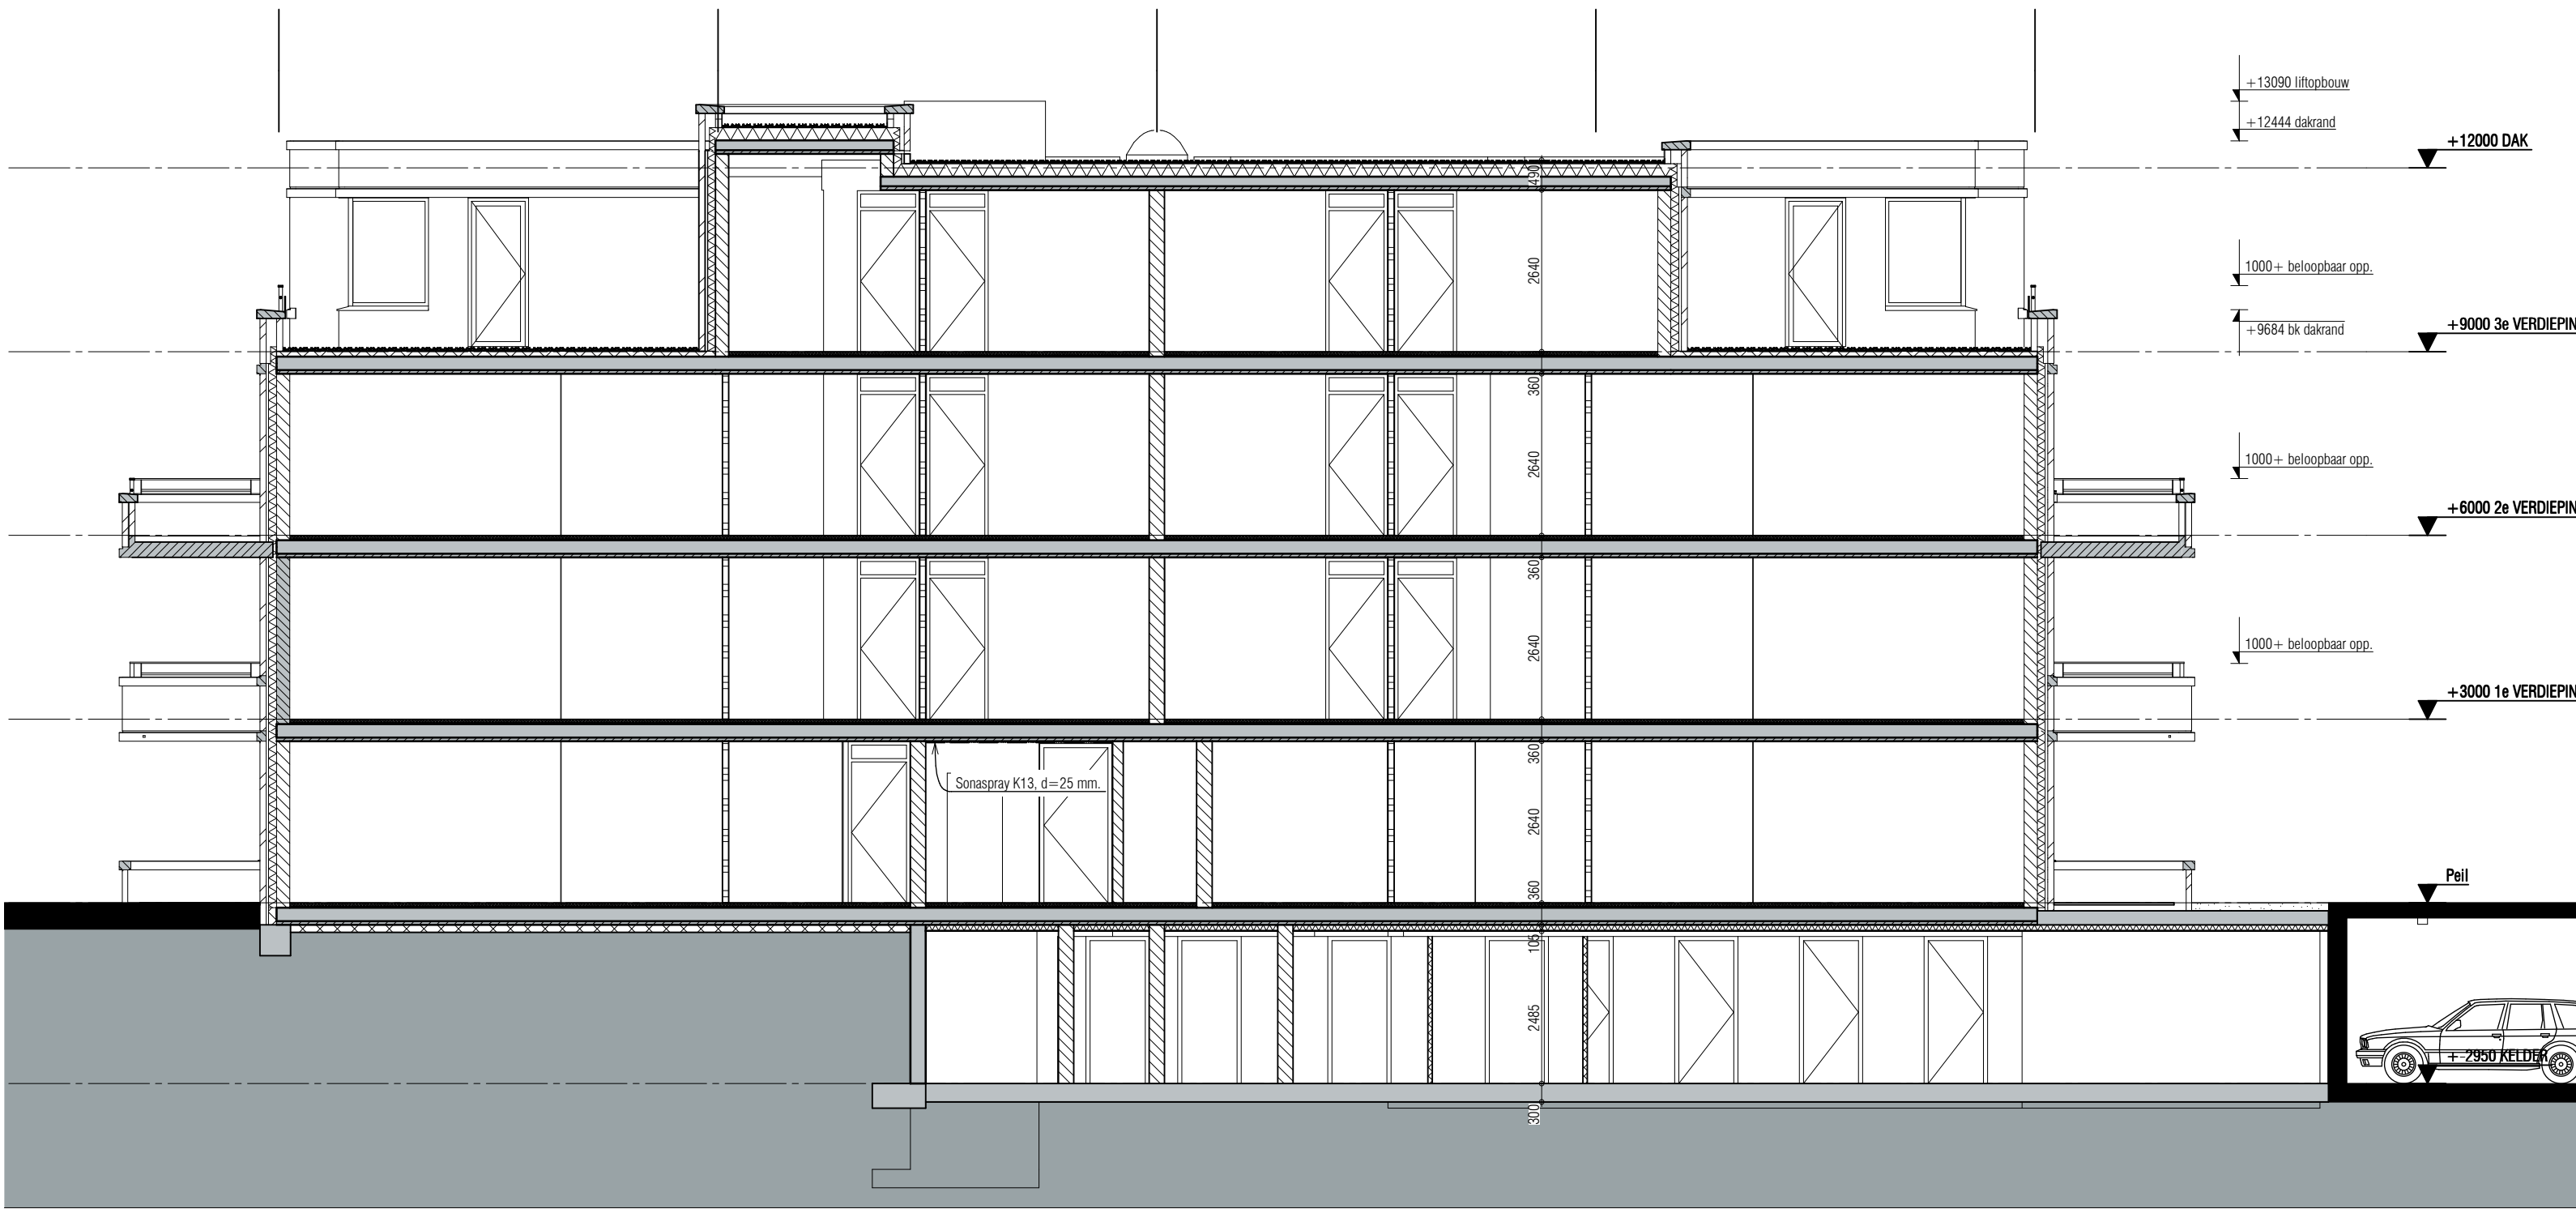

DOORSNEDE B

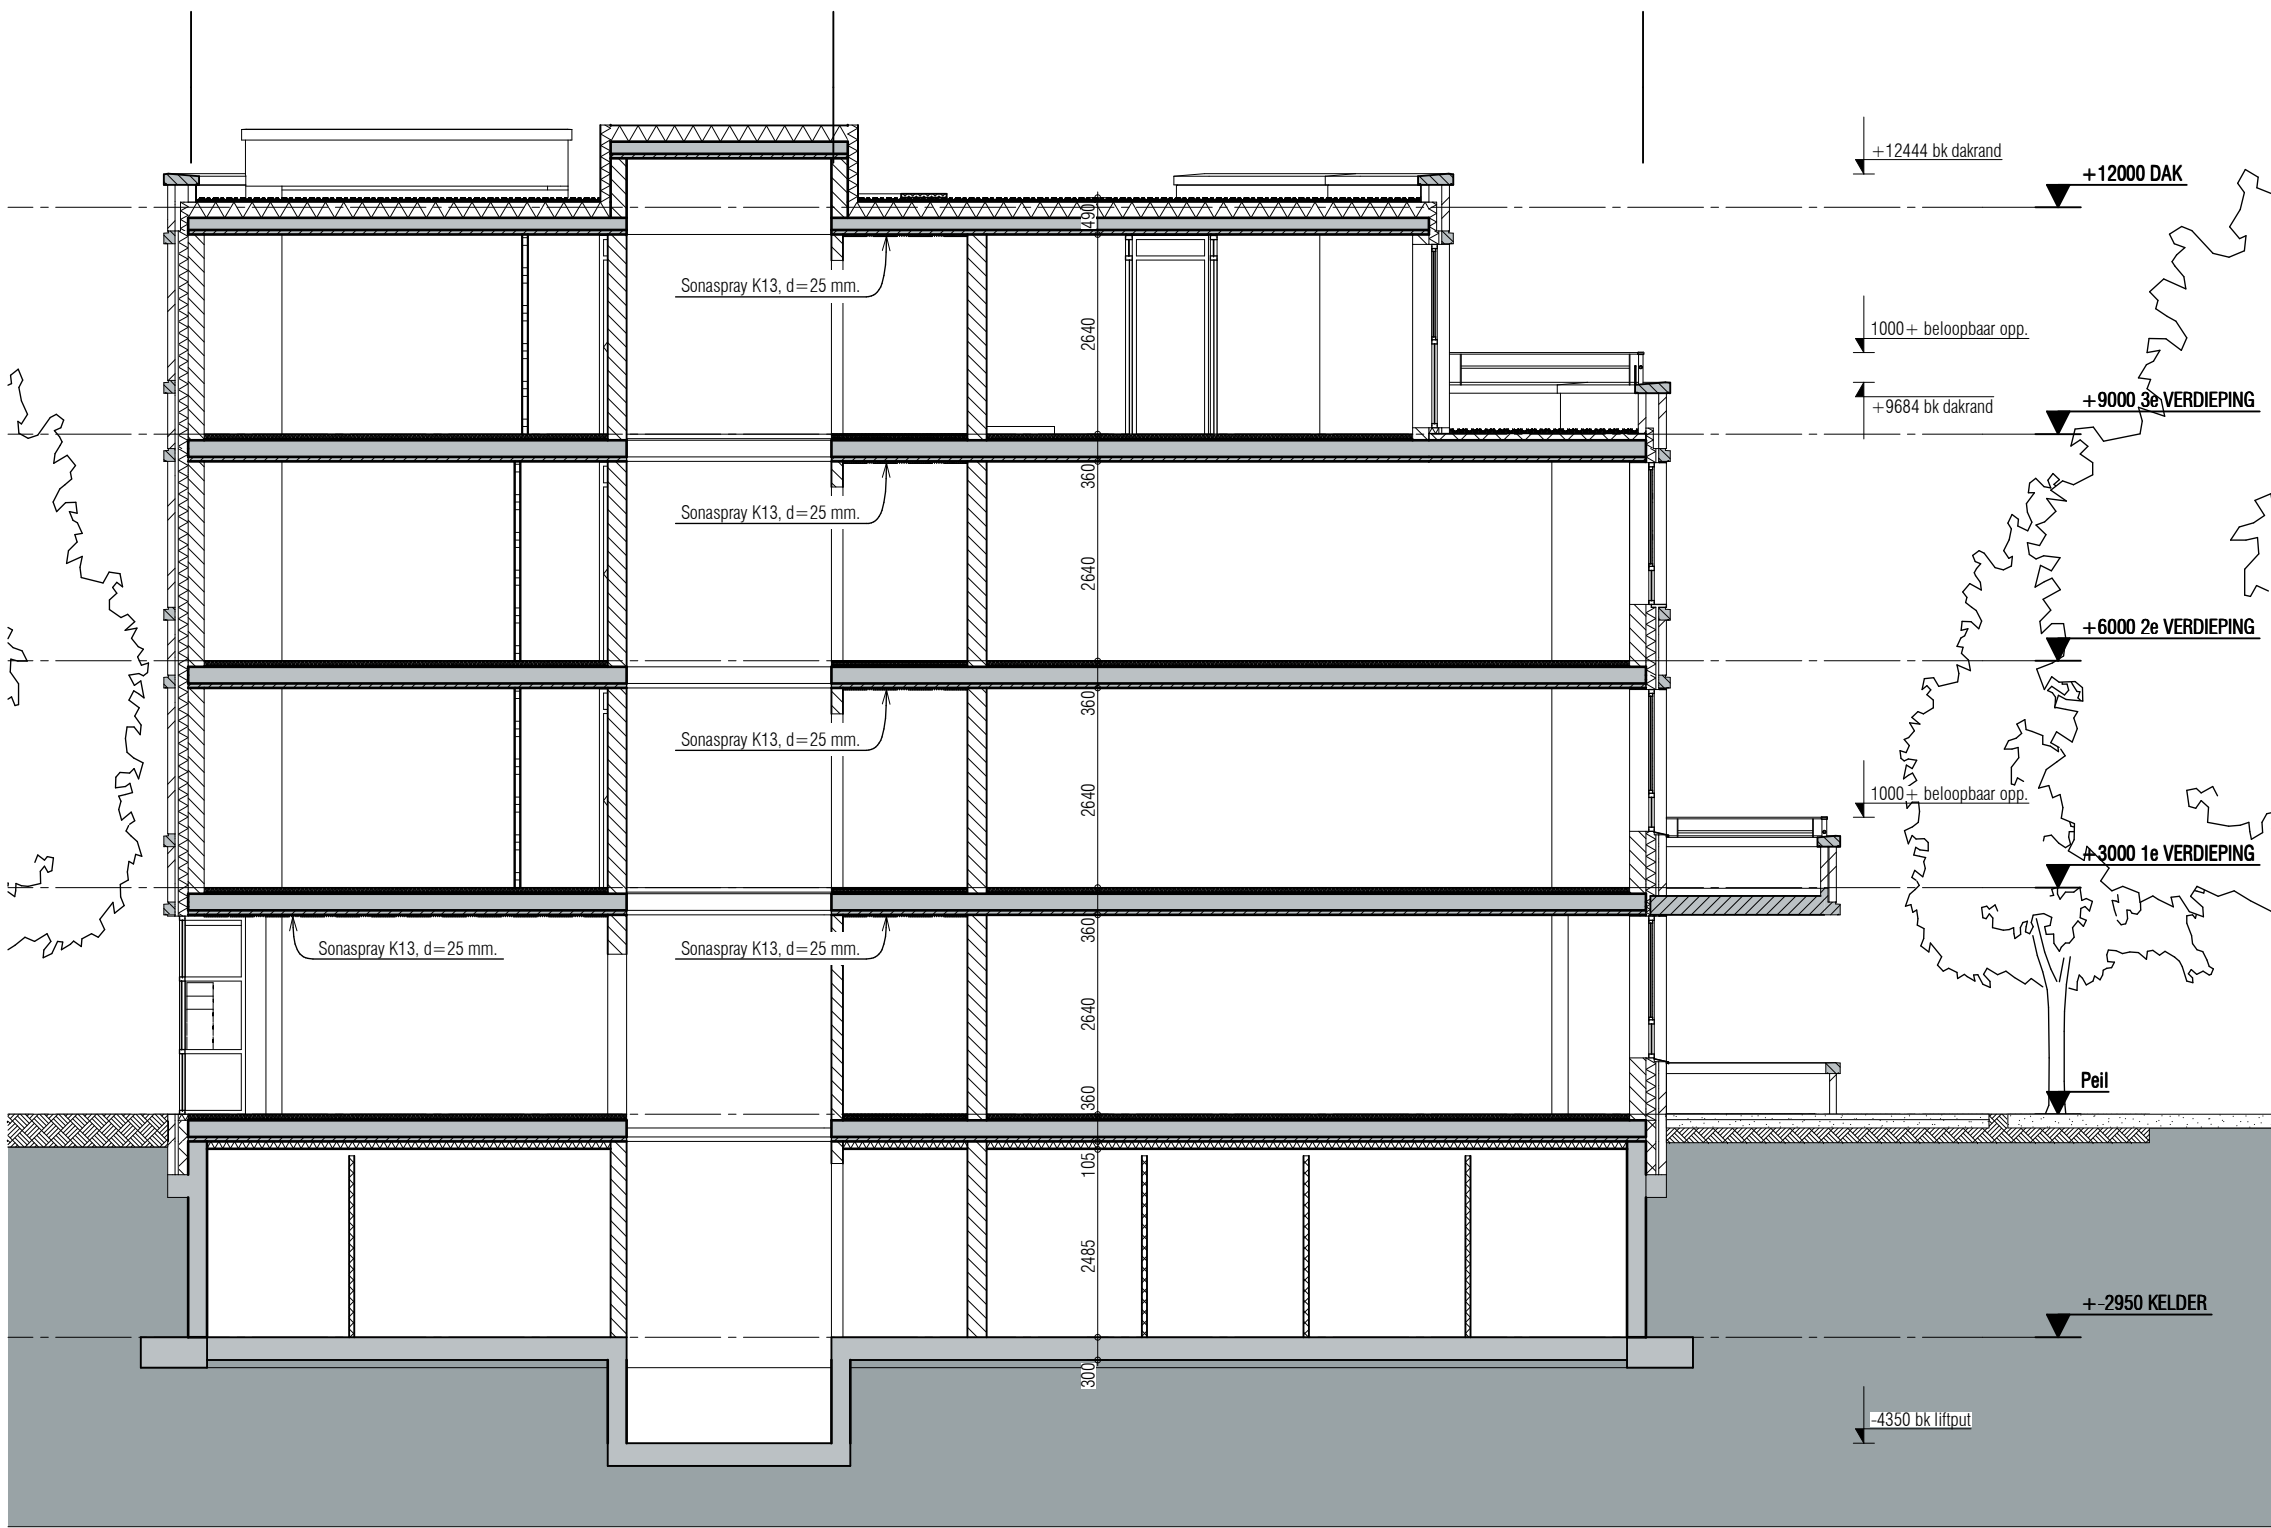

DOORSNEDE C

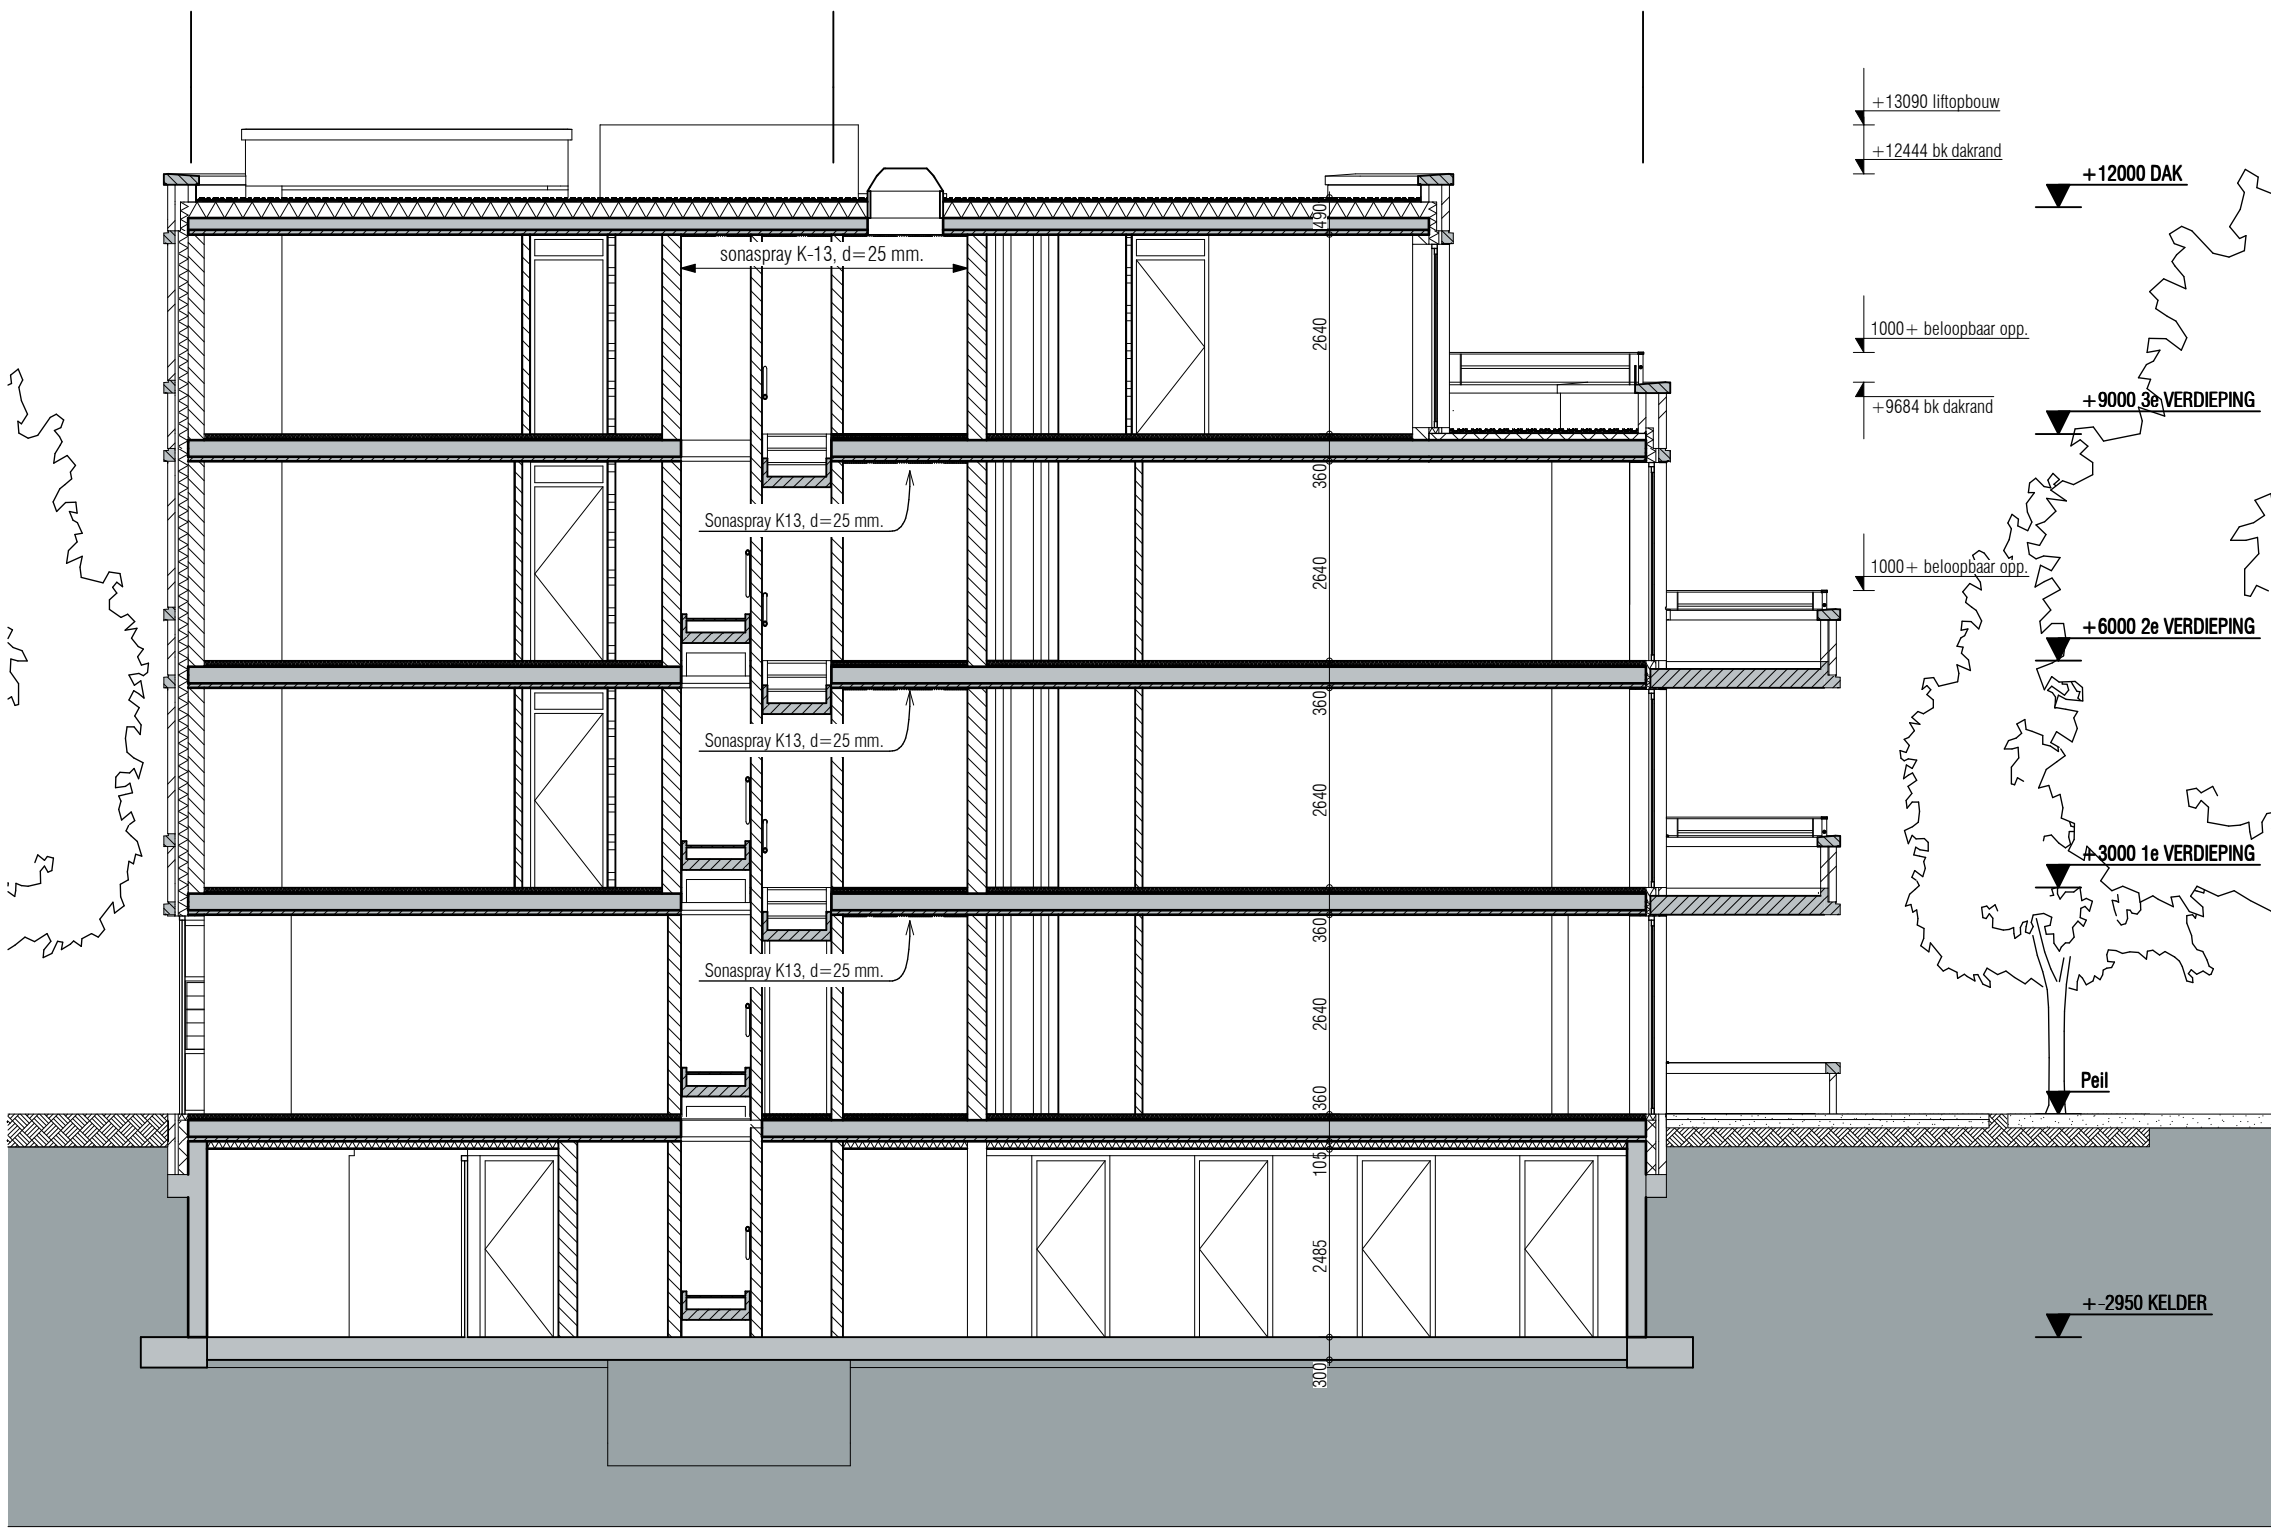

DOORSNEDE D

RENV001

- Materialen** (dikte volgens tekening)
- Kalkzandsteen (constructief vlgns opgave constructeur)
 - In het werk gestort beton (vlgns opgave constructeur)
 - Prefab beton
 - Isolatiemateriaal
 - Baksteen
 - Gipsblokken (binnenwand)
 - Kalkzandsteen vellingblokken

Symbolen

WB080 30 min.

WB080 60 min.

zelsluitend

meterkast

voorstel bluswatervoorziening

openbaar terrein

vluchtroute-aanduidingen

Ruimtebenaming

GO

VR

VKR

TR

BKR

BR

OR

Gebruiksoppervlak (volgens NEN 2580)

Verblijfsruimte

Verkeersruimte

Toiletterruimte

Badruimte

Bergruimte

Onbenoemde ruimte

peil = 0 = 4.300 + NAP

TEKENINGNUMMER

DO-301

projectomschrijving
VILLA'S BRINKLAAN GEWEST

opdrachtgever
BOUWBEDRIJF NOORDERSLUIS B.V.

fase
DEFINITIEF ONTWERP

onderwerp
DOORSNEDE A, DOORSNEDE B, DOORSNEDE C, DOORSNEDE D

schaal

1:100

formaat

A1

status

DEFINITIEF

tekening datum

01-10-2014

gewijzigd

A 05-11-2014

B 12-03-2015

C

D

werk

1312

tekeningnummer

DO-301

LEVS

ARCHITECTEN

Postbus 2182

1000 CD

Amsterdam

t 020 6735782


f 020 6620931

post@levs.nl


www.levs.nl




TEKENINGNUMMER		versie	
D0-401		A	
projectomschrijving VILLA'S BRINKLAAN GEWEST			
opdrachtgever BOUWBEDRIJF NOORDERSLUIJS B.V.			
fase DEFINITIEF ONTWERP			
onderwerp DETAILS 1a t/m 1p			
schaal 1:5 formaat			
status DEFINITIEF			
tekening datum 01-10-2014			
gewijzigd A 05-11-2014 B C D			
werk 1312 tekeningnummer D0-401			versie A
LEVS			
ARCHITECTEN Postbus 2182 1000 CD Amsterdam		t 020 6735762 f 020 6820931 post@levs.nl www.levs.nl	

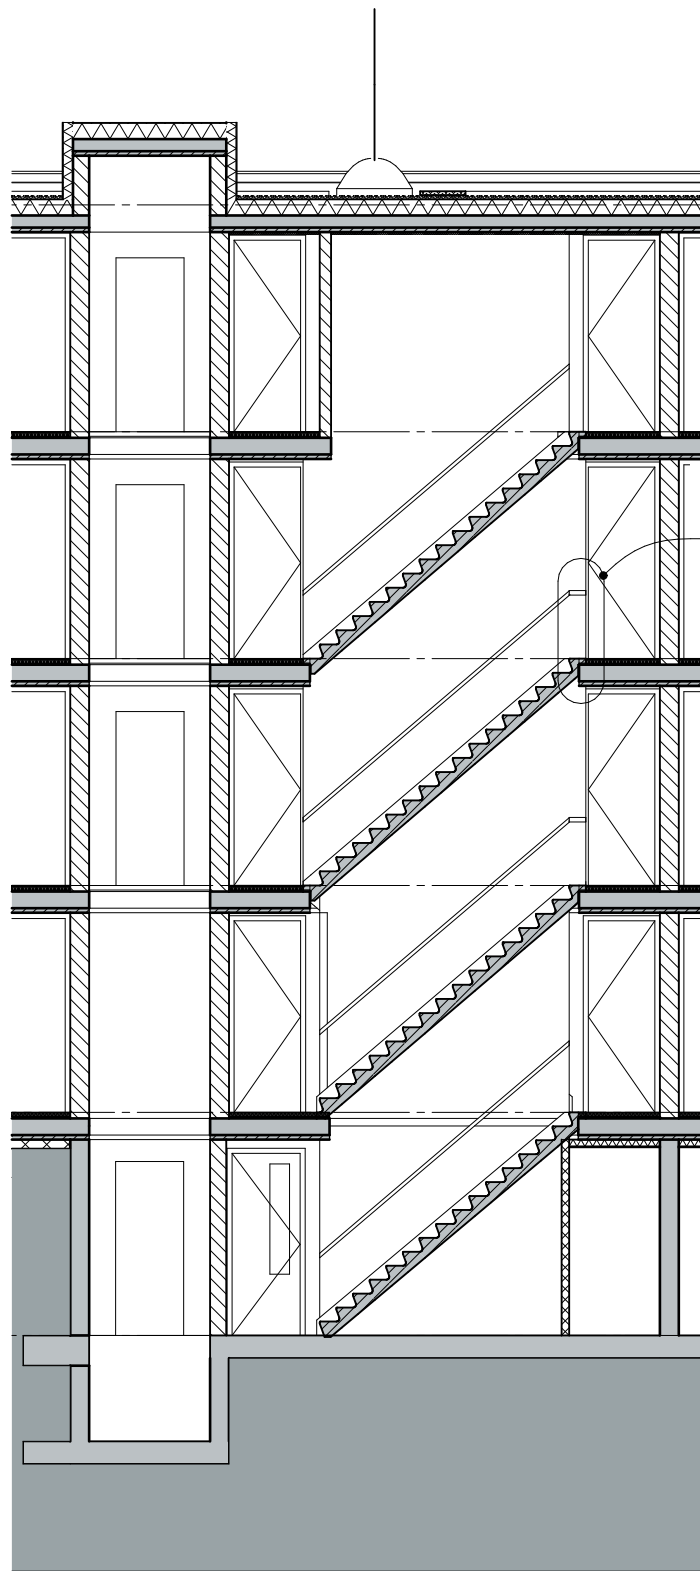


detail 2a/b

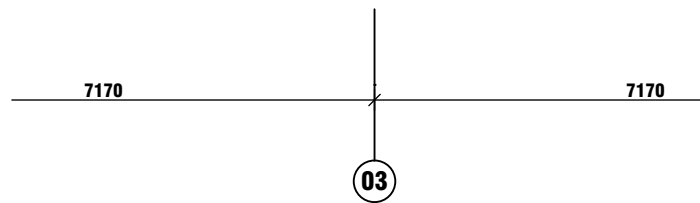

DOORSNEDE A fragment

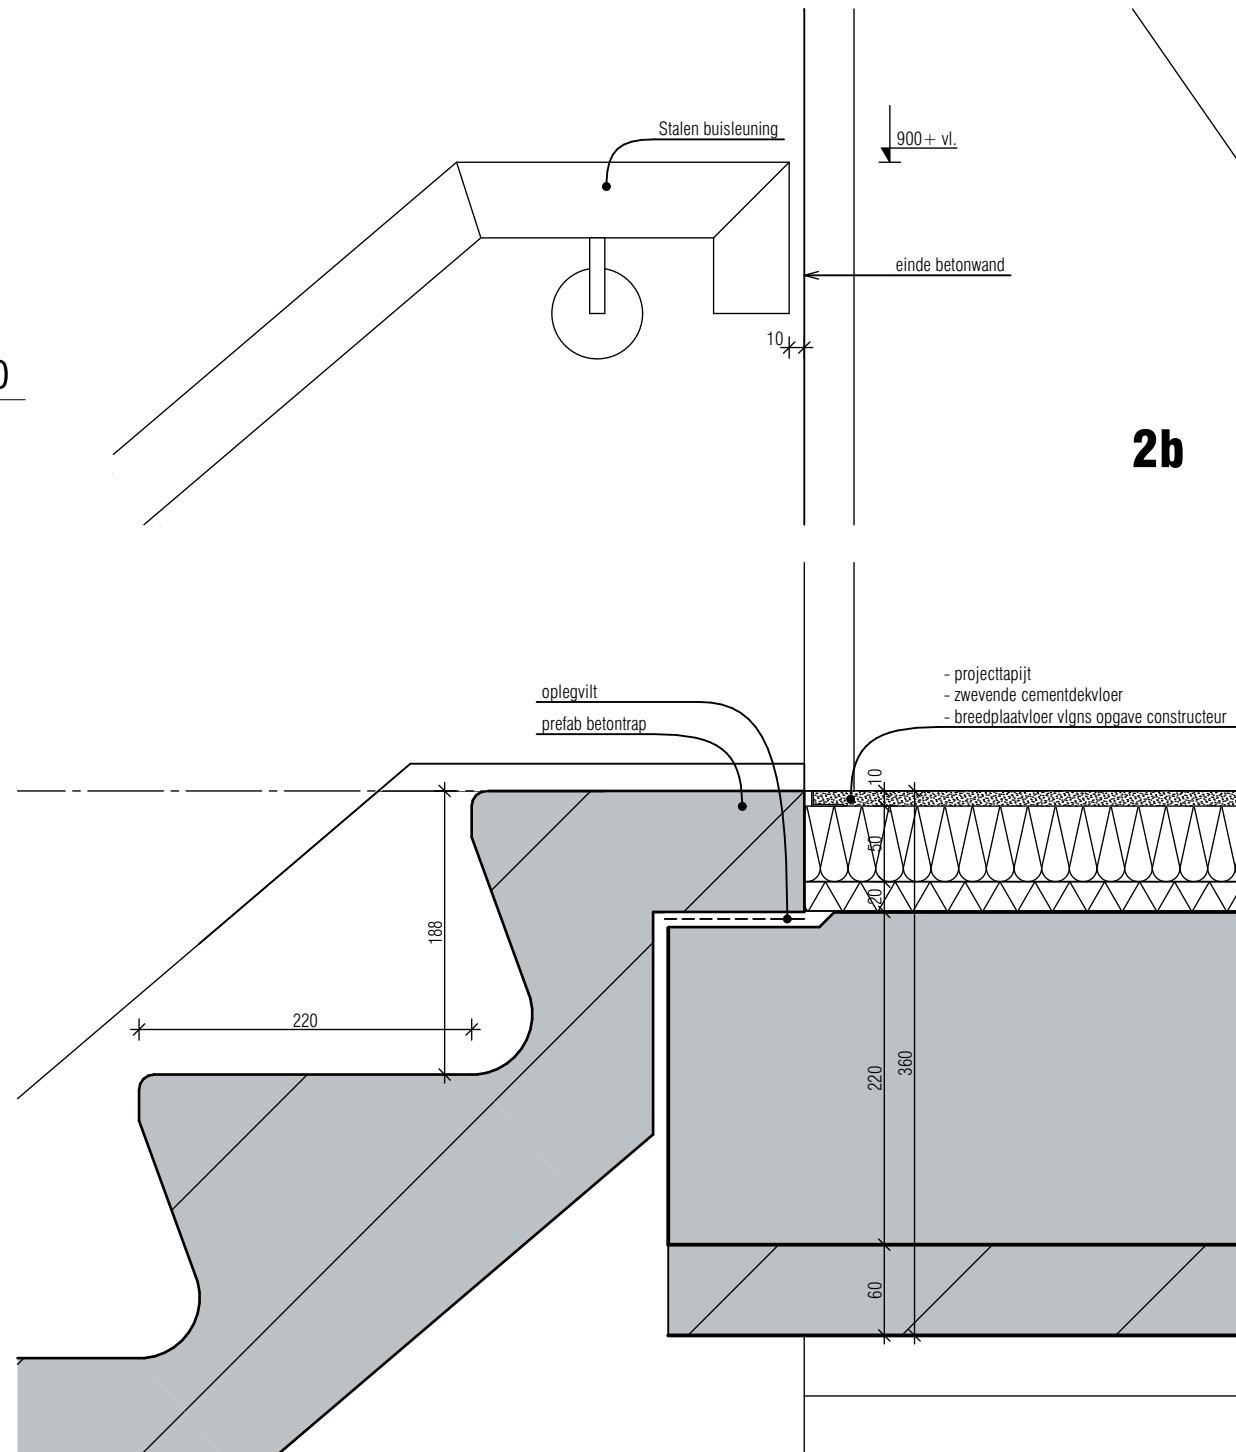

2b

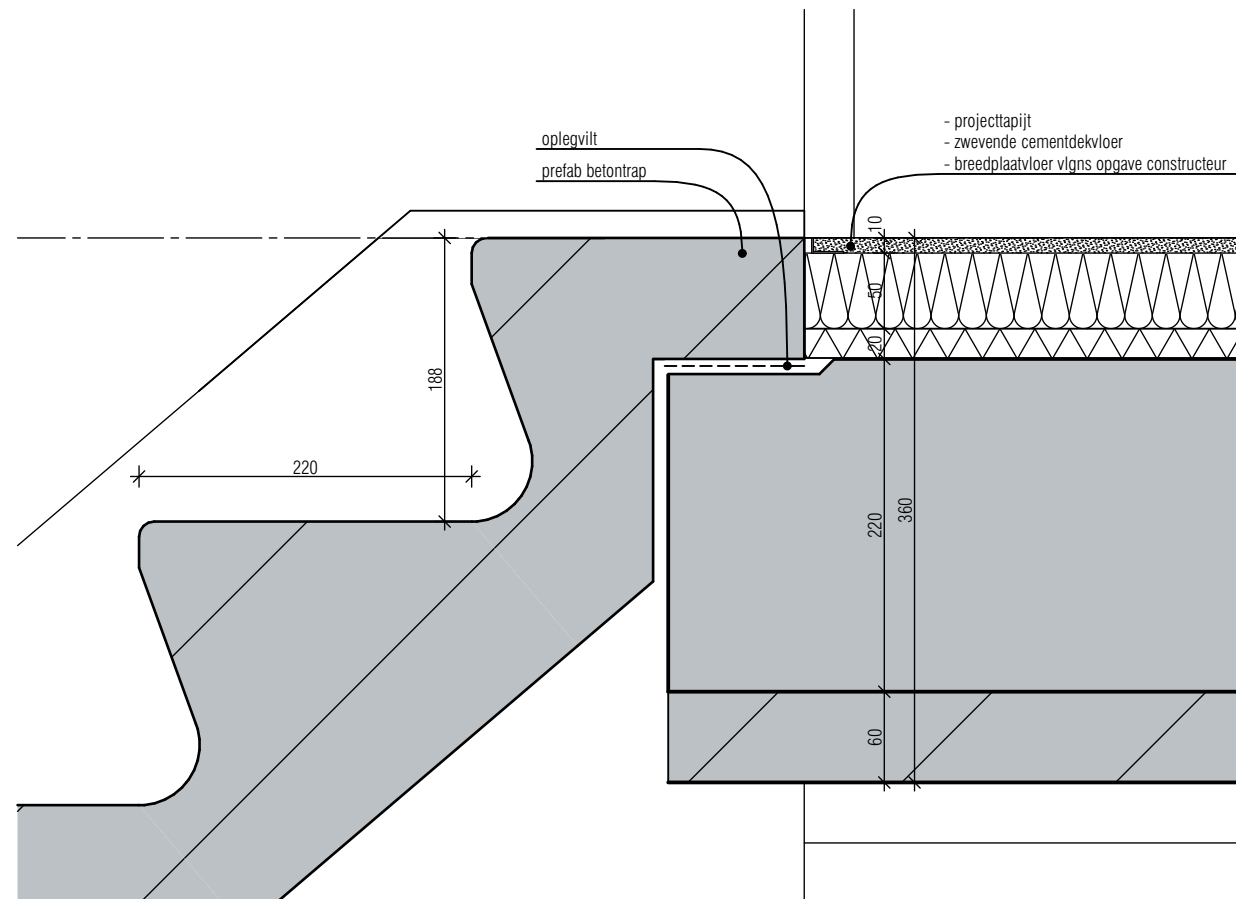

2a

TEKENINGNUMMER

versie

DO-402



projectomschrijving
VILLA'S BRINKLAAN GEWEST

opdrachtgever
BOUWBEDRIJF NOORDERSLUIJ B.V.

fase
DEFINITIEF ONTWERP
onderwerp
DETAILLERING TRAPPENHUIS

schaal
1:5
formaat
A3
status

DEFINITIEF

tekening datum
28-01-2015

gewijzigd

A
B
C
D

werk
1312
tekeningnummer
DO-402

versie



LEVS

ARCHITECTEN
Postbus 2182
1000 CD
Amsterdam
t 020 6735762
f 020 6620931
post@levs.nl
www.levs.nl