

PEIL = bovenkant vloer
Maotvering en/of ontbrekende maatvoering in het werk nameneten

MELO BOW B.V., Rijksstraatweg 199 1969 LG Heemskerk
tel.: 02531314625 E-mail: info@melobow.nl Website: www.melobow.nl

onderwerp	renovatie boerderij Gronsveld en realisatie 3 appartementen	werknr. : 2019-2603
adres	Heemstedeweg 1 te Castricum	blad : 01 ^a
opdrachtgever	fam. C. Groen Kerkdijk 1 1902 RR Castricum	
getw. : pdj	datum: 06-09-2019 schaal: 1 : 100	overdeels : schetsplan bestaand
gew. : pdj	11-10-2019 03-11-2020	gevels/plategronden/doorsneden

Bouwkundig Ontwerp en Tekenuur DE JONG v.o.f.
Dorpstraat 56, 1678 HG Oostwoud, tel. 0229-201.358 - fax. 0229-202.413 - w. www.pietiedjong.nl


* Bouwkundig Ontwerp en Tekenuur De Jong v.o.f.
van de aftekening mag worden overgenomen mits de aftekening gemaakt wordt door een houthakker. Het gebruik van de aftekening voor andere doeleinden is niet toegestaan. 



Noord-westgevel gewijzigd

Zuid-westgevel gewijzigd

principe langdoorsnede


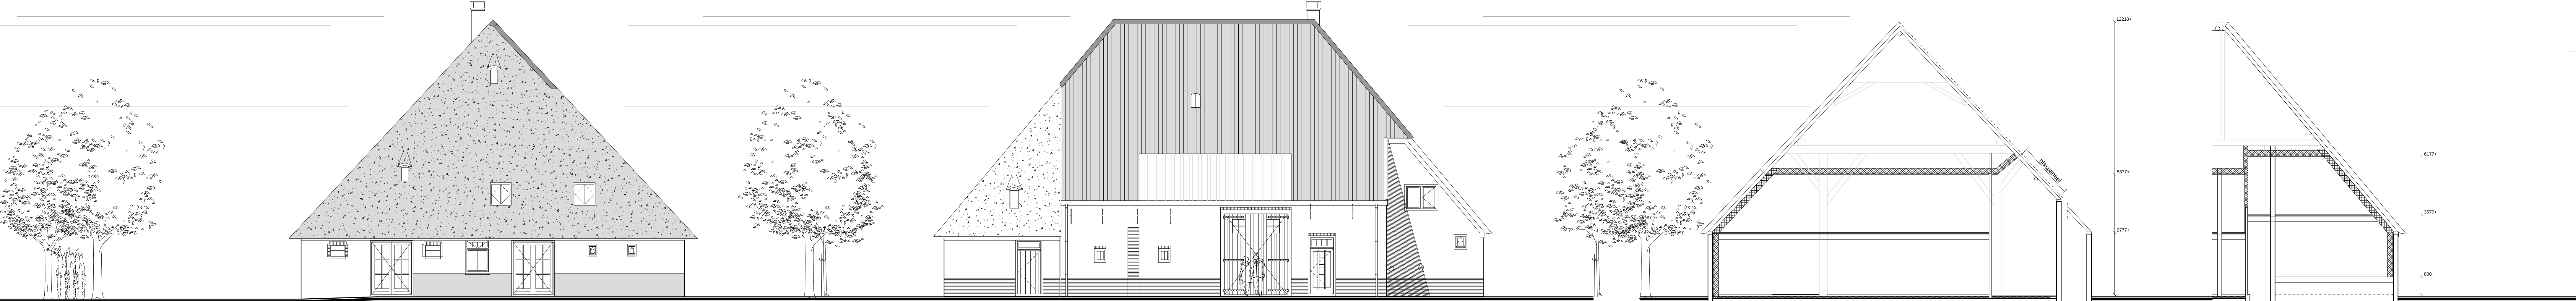


Zuid-oostgevel gewijzigd


Noord-oostgevel gewijzigd

principe dwarsdoorsnede


principe doorsnede tpv kelder

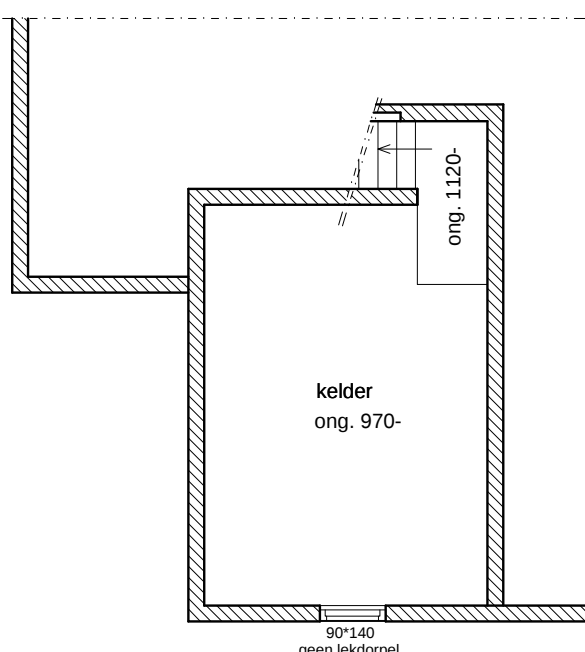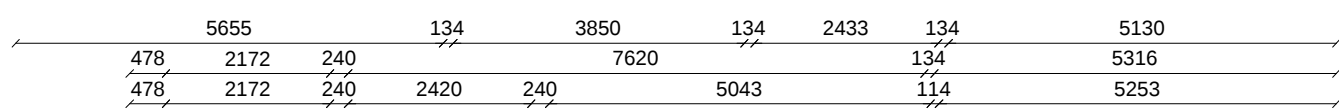


kelder (on) gewijzigd

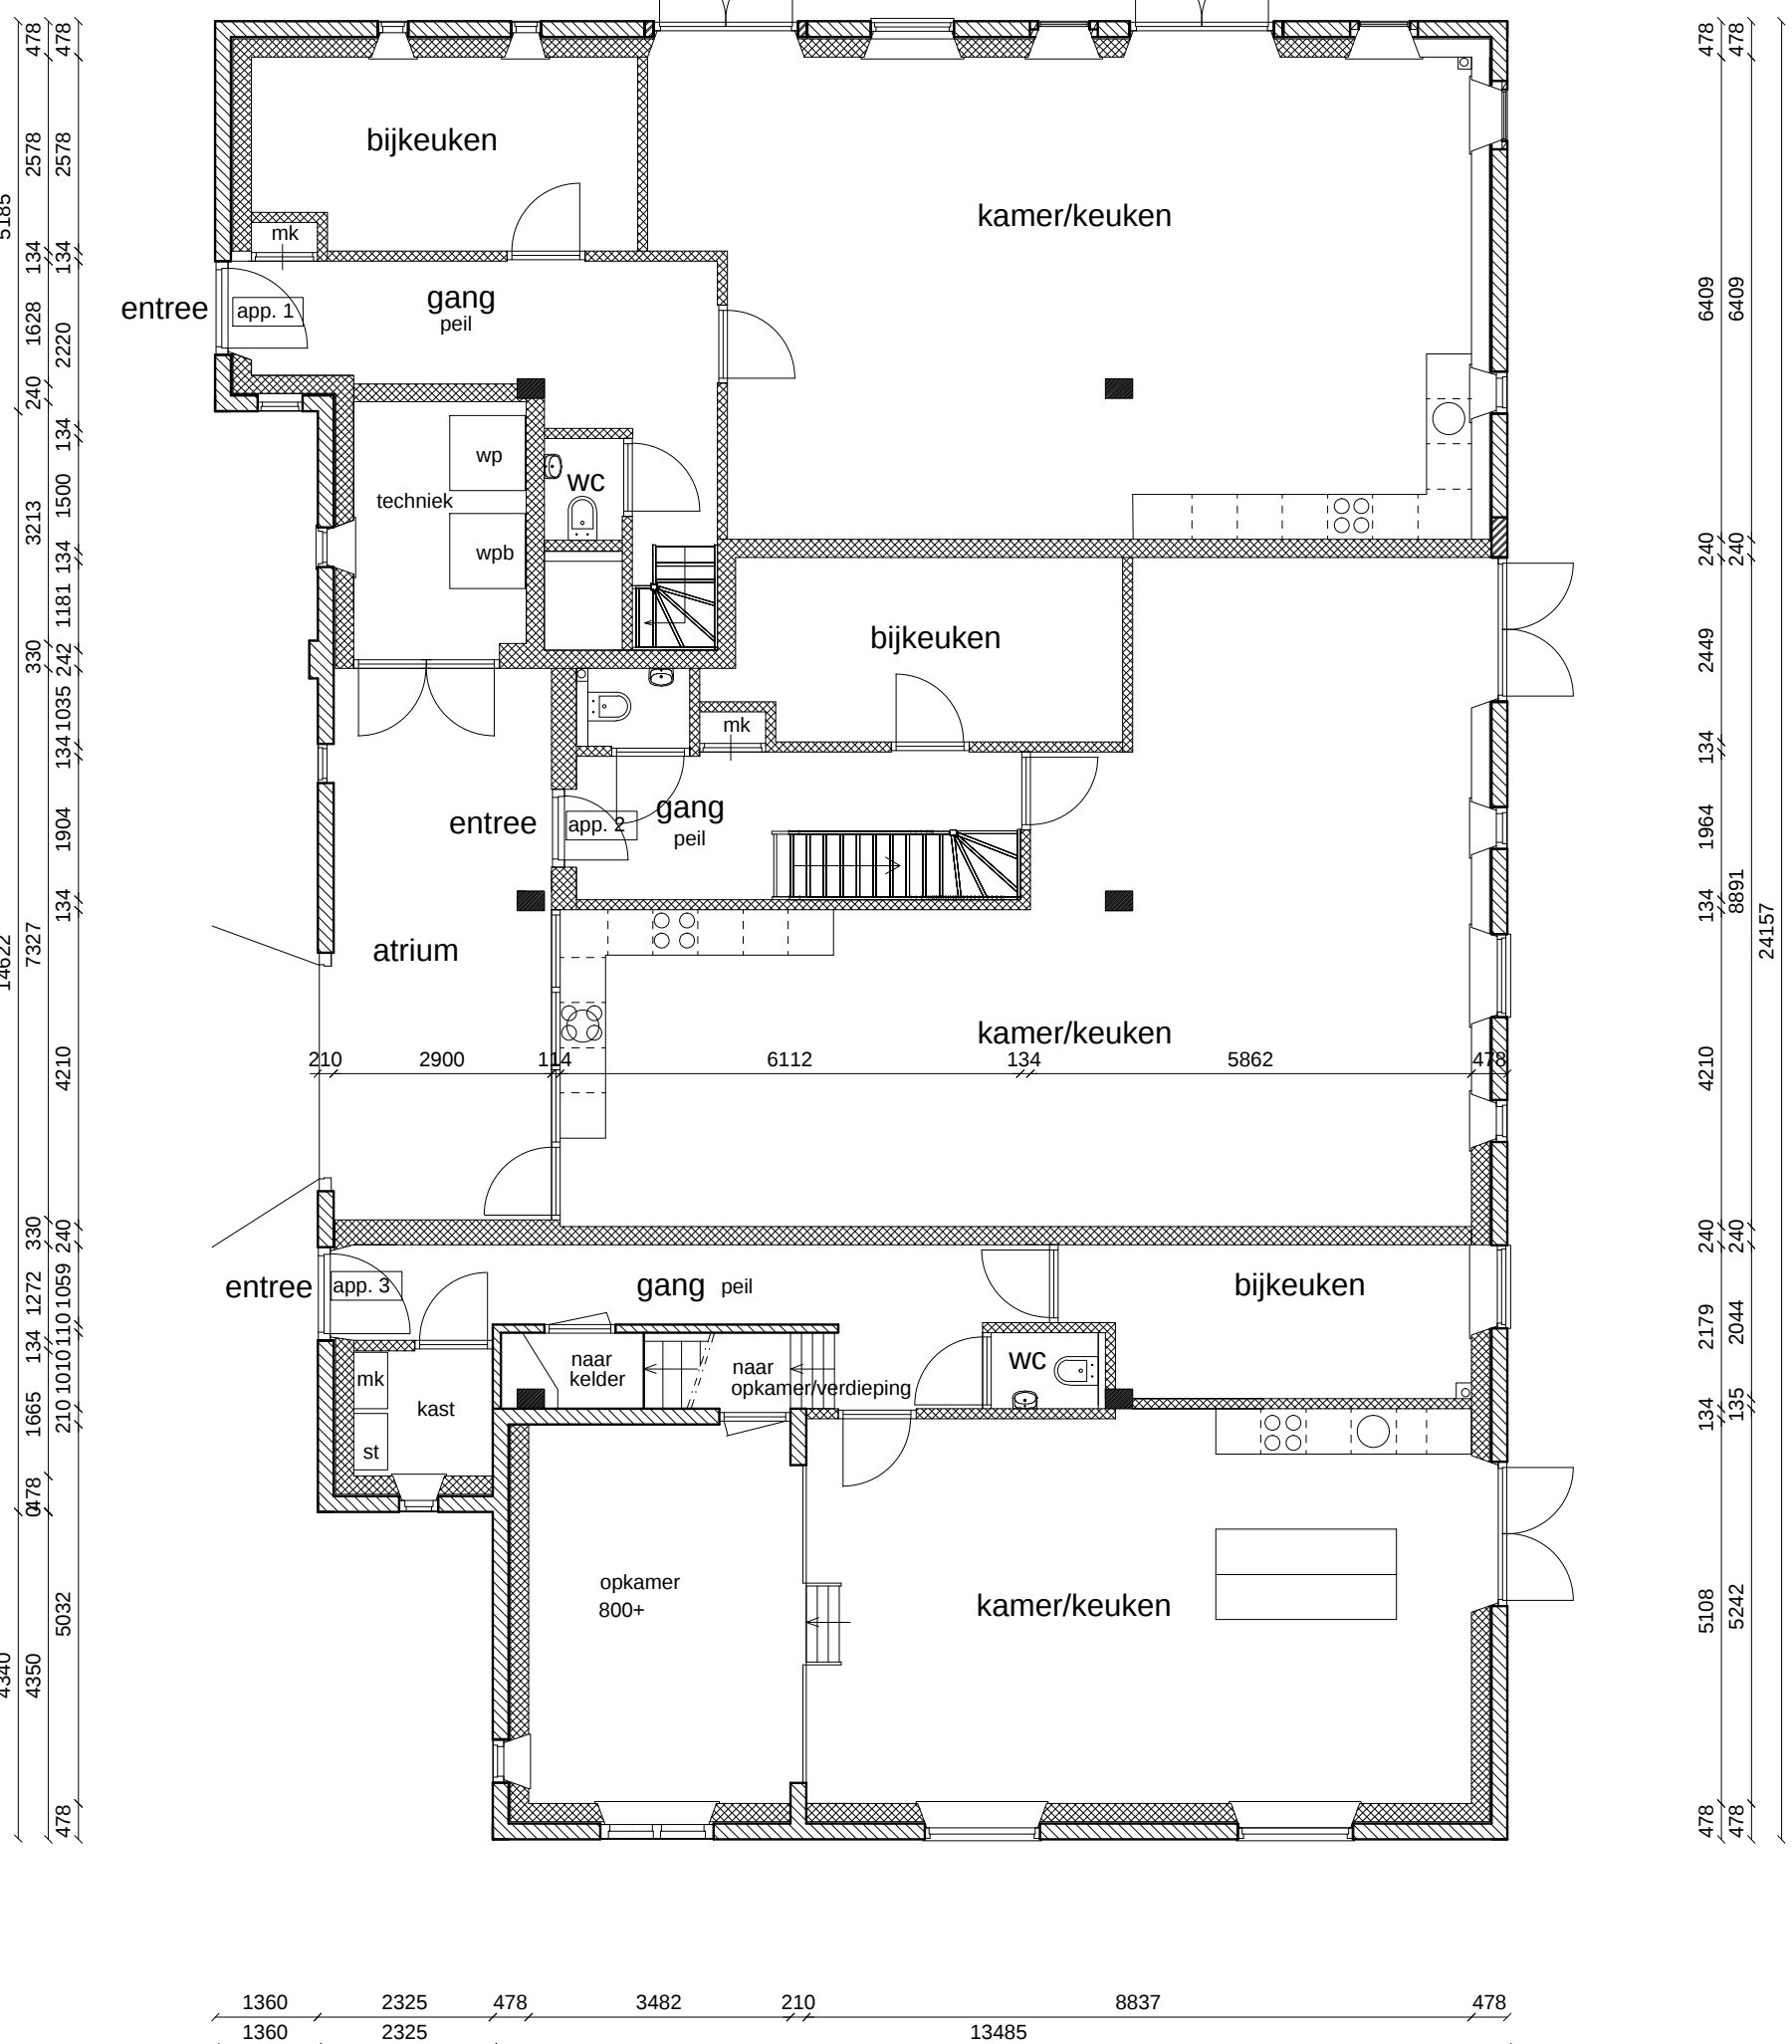

begane grond gewijzigd

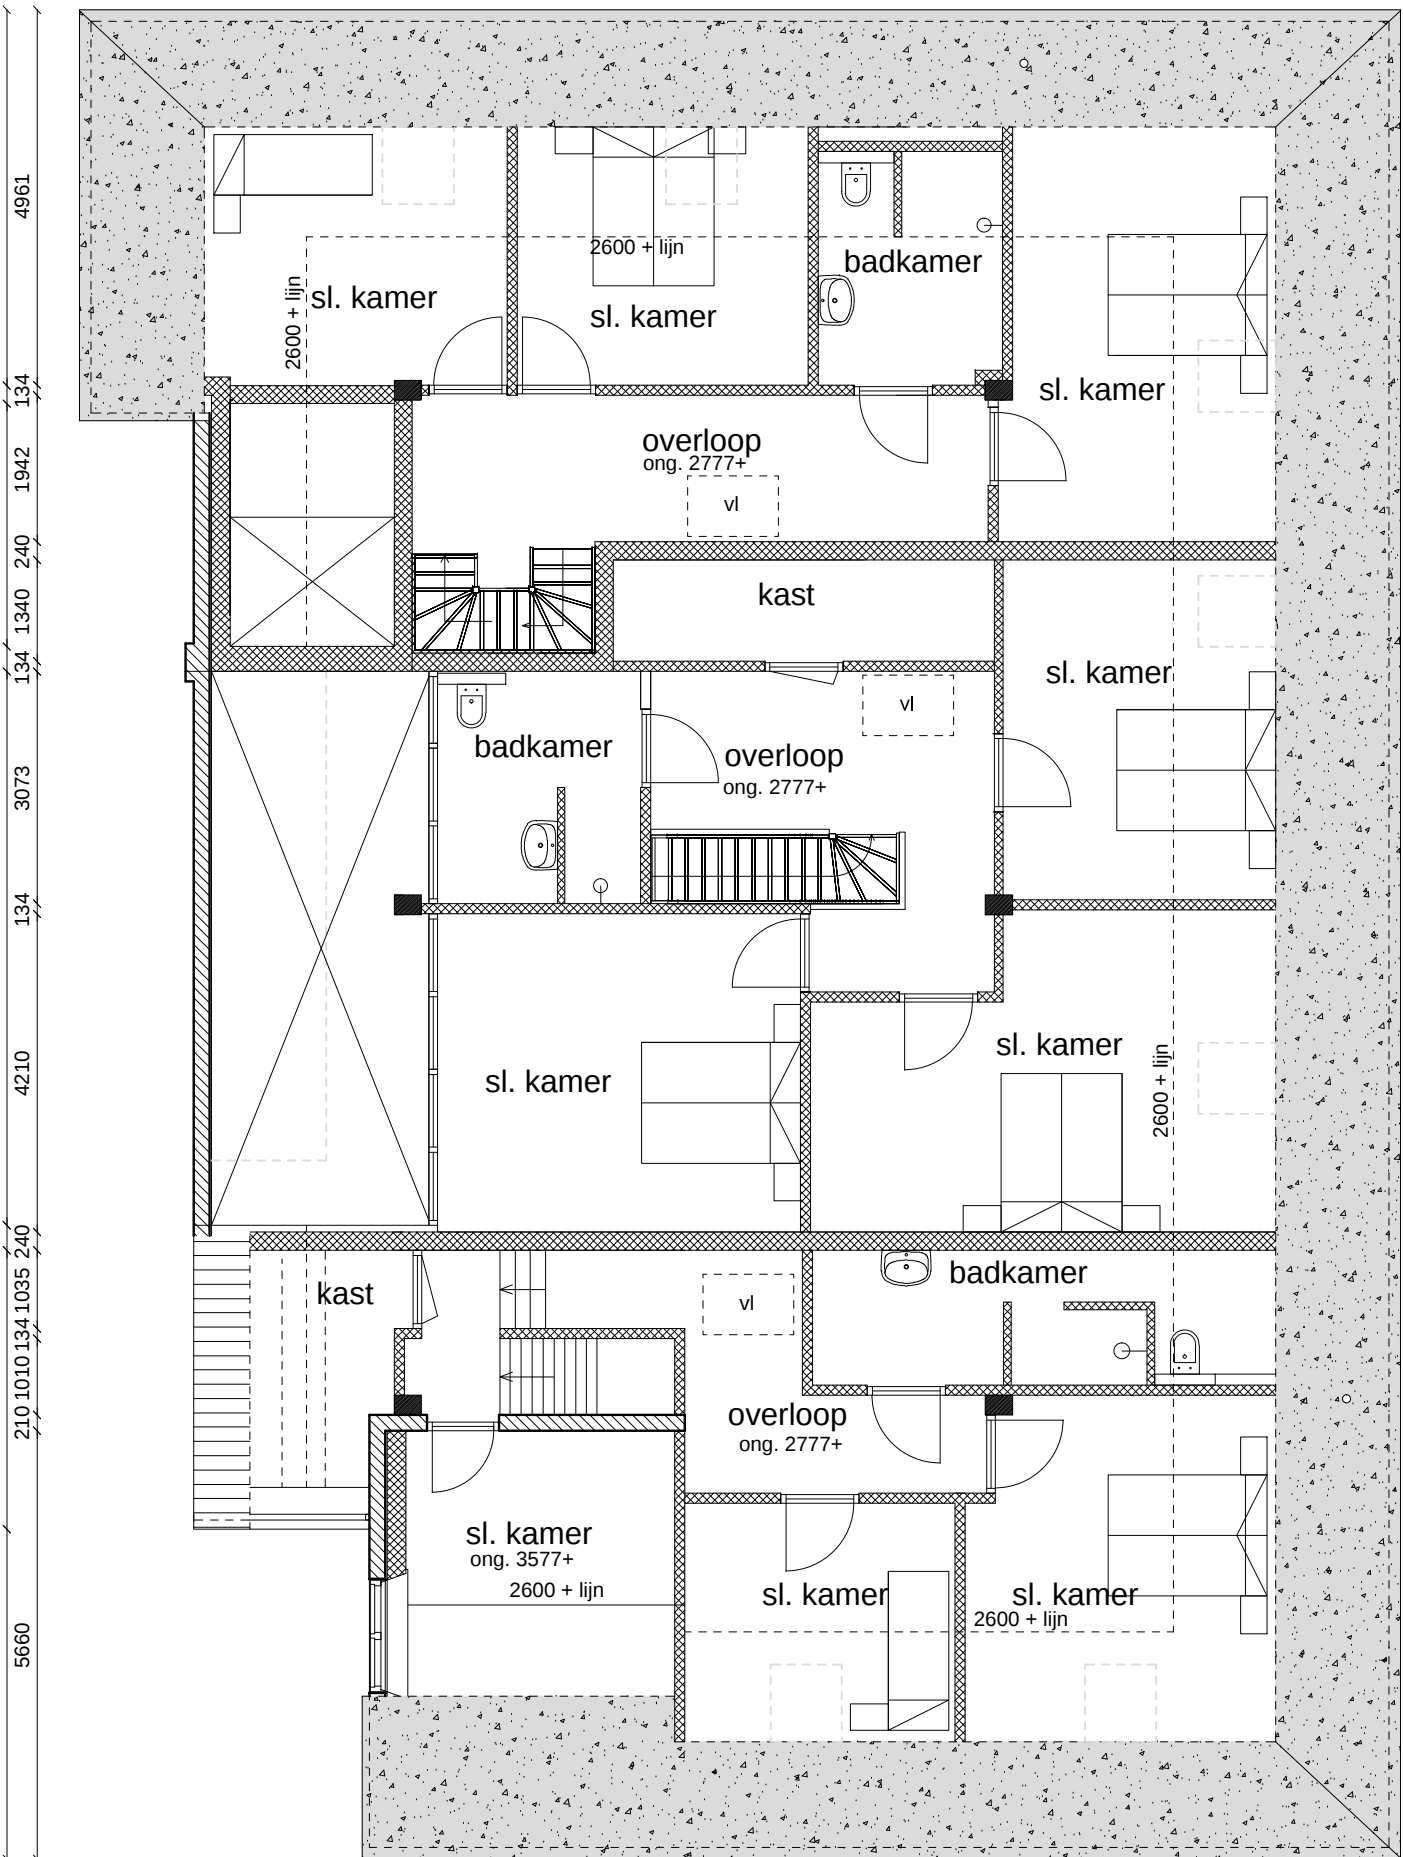

verdieping gewijzigd

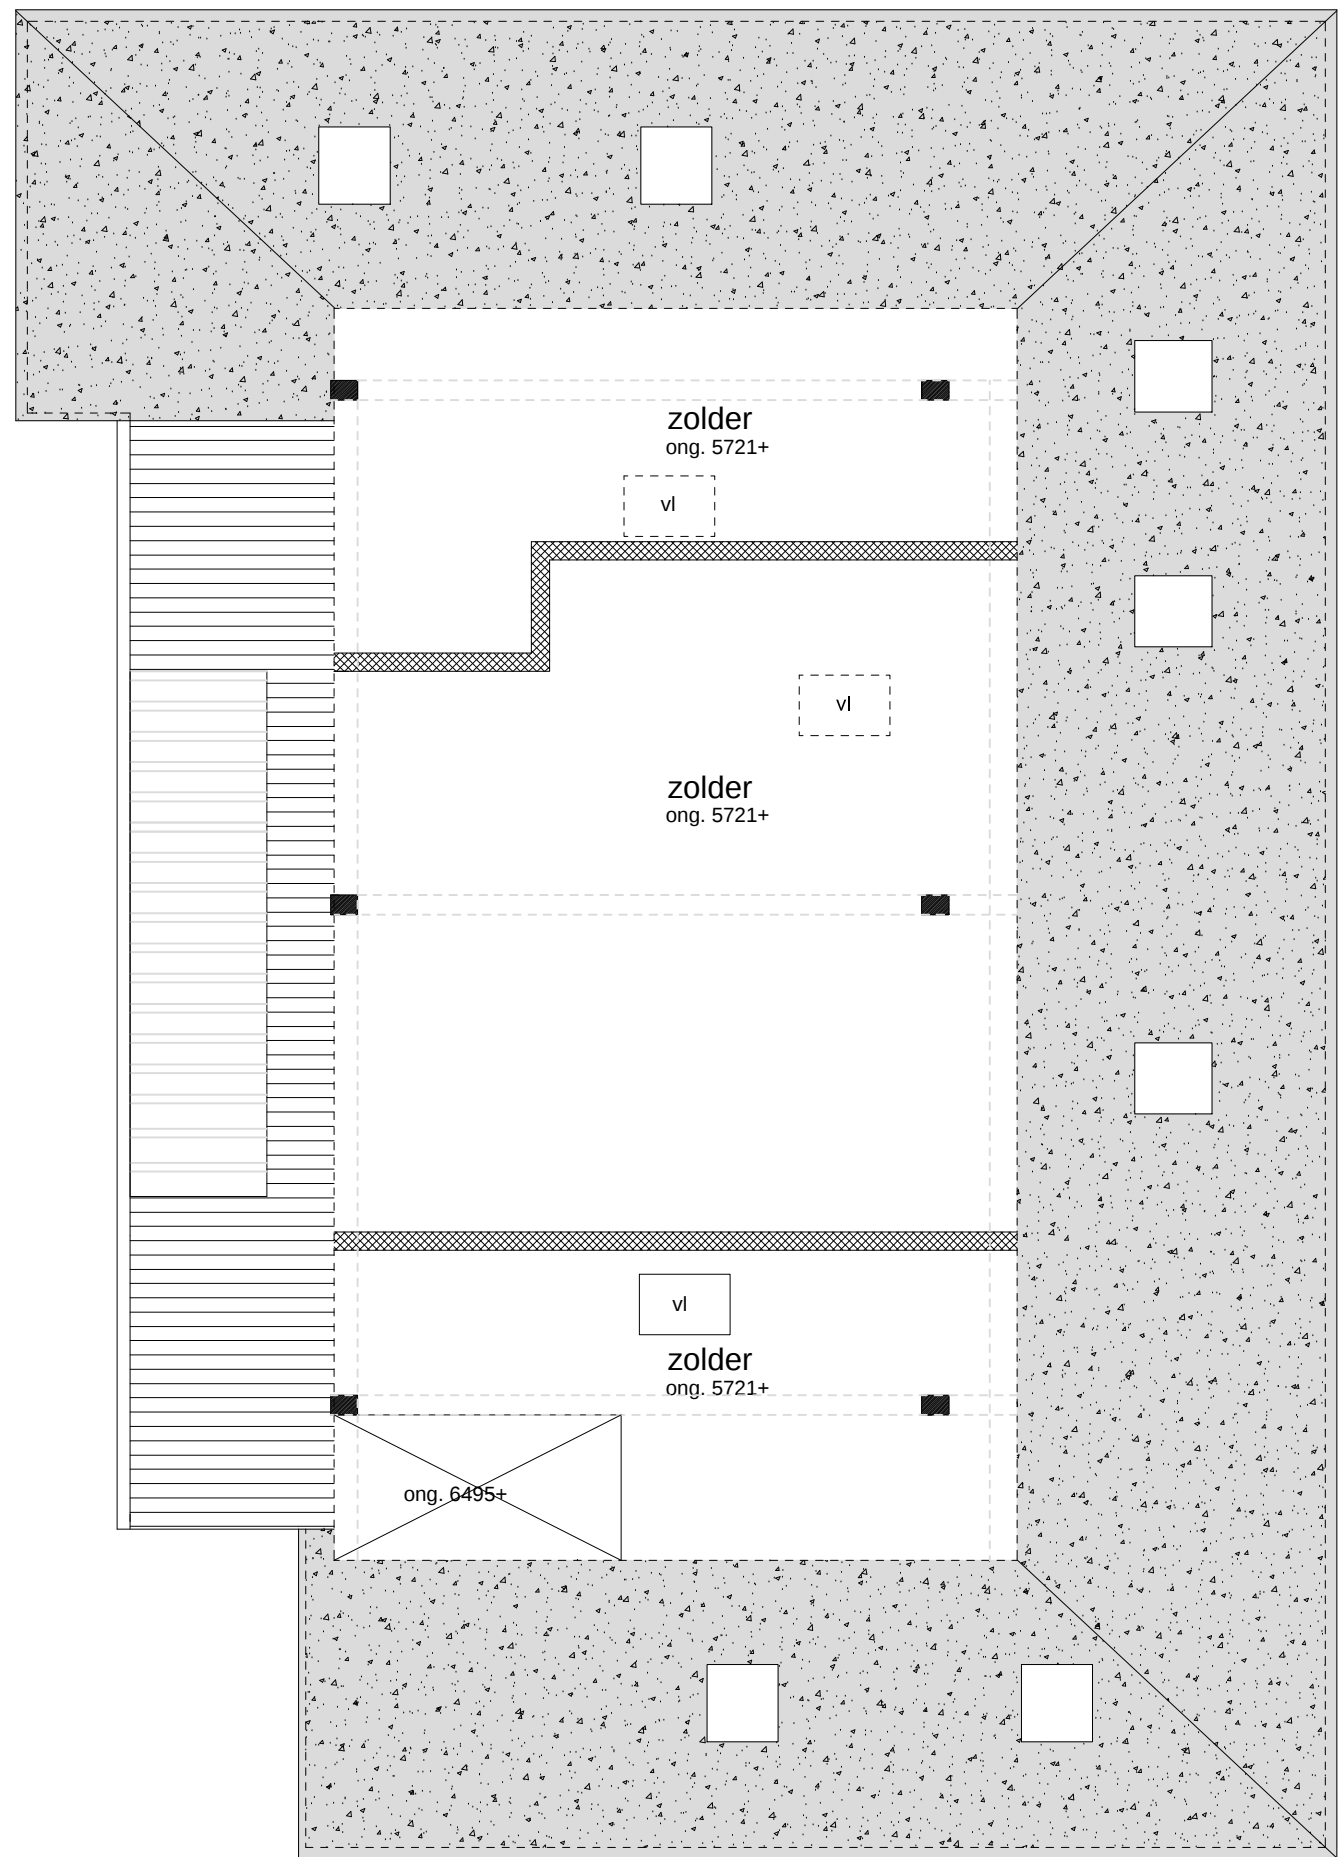

zolder

Uitgangspunten renovatie:
realisatie drie appartementen
bestaande kelder handhaven
bestaand buitenvorm handhaven (voor zover mogelijk)
houten vierkant handhaven
balklagen, dak enz. nieuw
kozijnen/ramen gedeeltelijk behouden en gedeeltelijk nieuw
materialen, details en kleuren gelijk als bestaand
metselwerkverbanden vlg bijgevoegde tekeningen van de stichting Oud Castricum

PEIL = bovenkant vloer		
Maatvoering en/of ontbrekende maatvoering in het werk nameten		
MELO BOUW B.V. Rijksweg 199 1969 LG Heemskerk		
tel.: 0251314625 E-mail: info@melobouw.nl Website: www.melobouw.nl		
onderwerp	renovatie boerderij Kronenburg	werknr.: 2019-2603
adres	Heemstede 1 te Castricum	blad : 02 ^a
opdrachtgever	fam. C. Groen	
get. : pdj	Kerkedijk 1 1902 RR Castricum	onderdeel: schetsplan nieuw
gew. : pdj	datum: 11-09-2019 schaal: 1: 100	gevels/plattegronden/doorsneden
10-10-2019 21-04-20 03-11-20		

Bouwkundig Ontwerp en Tekening DE JONG v.o.f.
Dorpsstraat 56, 1678 HG Oostwoud, tel. 0229-201.358 - fax. 0229-202.413 - www.pietdejong.nl

© Bouwkundig Ontwerp en Tekening De Jong v.o.f.
Alle rechten van auteursrecht voorbehouden. Het is niet toegestaan deze te kopiëren, verspreiden of op andere wijze openbaar te maken. 