

..\..\..\Documents\Foto 1_acad.png

Impressie nieuw te bouwen woning


Kleur en materialenstaat				Renvooi			
Metselwerk	Baksteen	Rood		Baksteen	Naaldhout		
Plint	n.v.t.	n.v.t.		Kalkzandsteen	Hardhout		
Kozijnen	Merantie	creme		Beton	⊗rm Rookmelder		
Ramen en deuren	Merantie	creme		Pleisterwerk	MV Mechanische ventilatie		
Boeidelen	Western Red Cedar	creme		Isolatiedeken	60 min. brandwerd.deur		
Dakbedekking	betonpan	zwart		deur m dranger	deurbreedte 930		
Gevelbekleding	n.v.t.	creme					
No		Funktie	Opp.	No		Funktie	Opp.
0,1	Kamer+ keuken	Verblijfsruimte	75.0	2,1	..	Verblijfsruimte	0
0,2	studeerkamer	Verblijfsruimte	18.3	2,2	..	Verkeersruimte	0
0,3	Berging	Bergruimte	22.2	2,3	..	Verkeersruimte	0
0,4	Toilet	Toiletruimte	1.0	2,4	..	Bergruimte	0
0,5	Entree	Verkeersruimte	8.1	2,5	..	Bergruimte	0
0,6	--	--	--	3,1	..	Bergruimte	0
0,7	--	--	--	3,2	..	Verblijfsruimte	0
1,1	Slaapkamer 1	Verblijfsruimte	16.6	3,3	..	Verblijfsruimte	0
1,2	Slaapkamer 2	Verblijfsruimte	13.5	3,4	..	Verkeersruimte	0
1,3	Slaapkamer 3	Verblijfsruimte	8.6	3,5	..	Bergruimte	0
1,4	Badkamer	Badruimte	7.7	3,4	..	Verkeersruimte	0
1,5	Overloop	Verkeersruimte	8.6	3,5	..	Bergruimte	0
1,6	--	--	--				

Situatie Schets




Te slopen woning

Situatie
Gemeente Limmen
Perceel 5081
Schaal: 1:1000

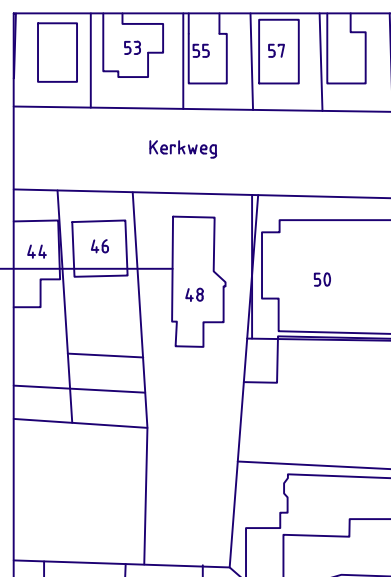

Bestaande situatie

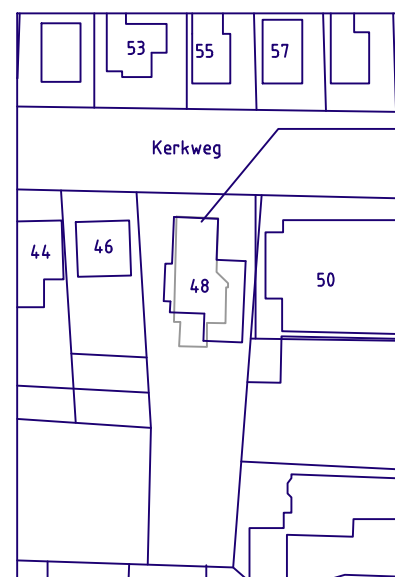


Nieuwe situatie

Nieuwe woning

Maten (bestaand en nieuw) in het werk controleren		Hogeweg 6 1906 CA Limmen E-mail: kevin2@ziggo.nl	BLAD : 1 van 7		
 Bouwkundig Ingenieursburo Koster					
Betreft	Vervangen bestaande woning aan de kerkweg 48 in de gemeente Limmen				
Opdrachtgever	Dhr. J. Nuijens Visweg 31 1906 CN Limmen Tel.				
Fase	Definitief ontwerp				
Schaal	1:100 / details 1:10	Datum: 26-07-2018	Filenaam: Kerkweg 48 Limmen.dwg		
Maateenheid	mm	Datum gewijzigd: 07-04-19			




Voorgevel
Nieuw : Noordgevel

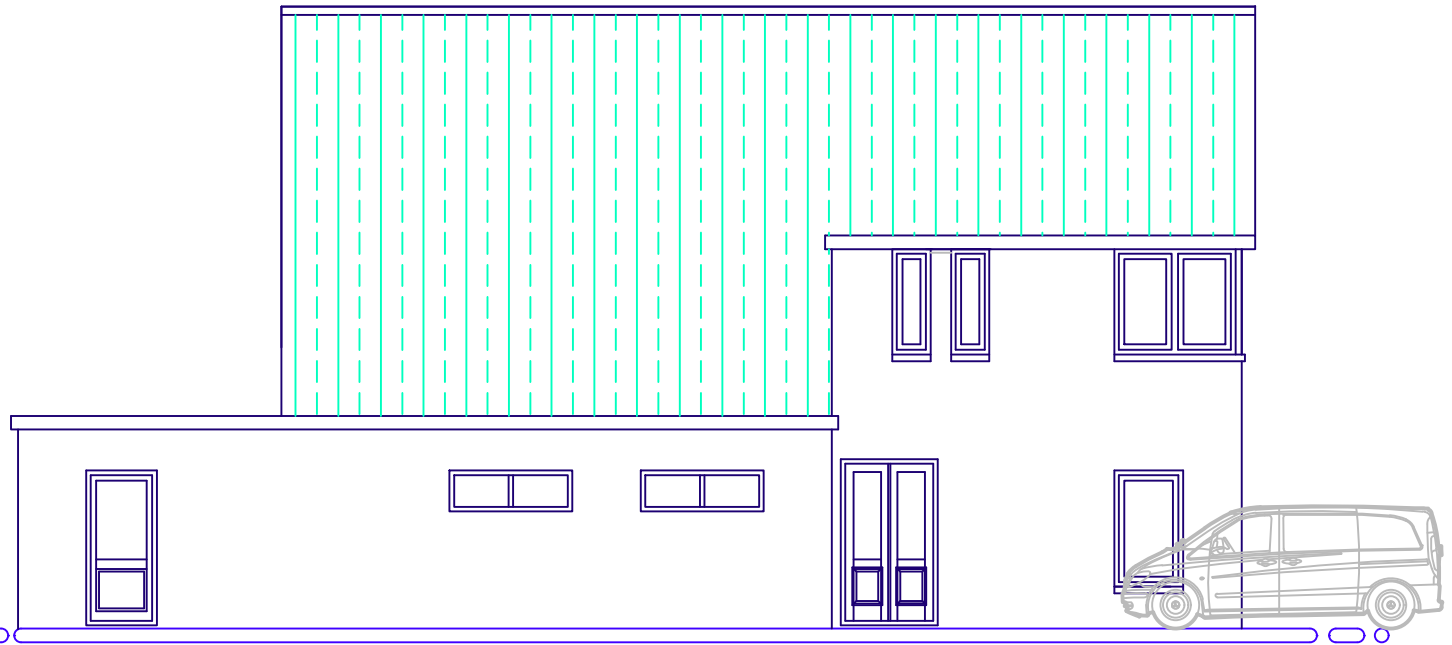

Zijgevel
Nieuw : Oostgevel




Achtergevel
Nieuw : Zuidgevel

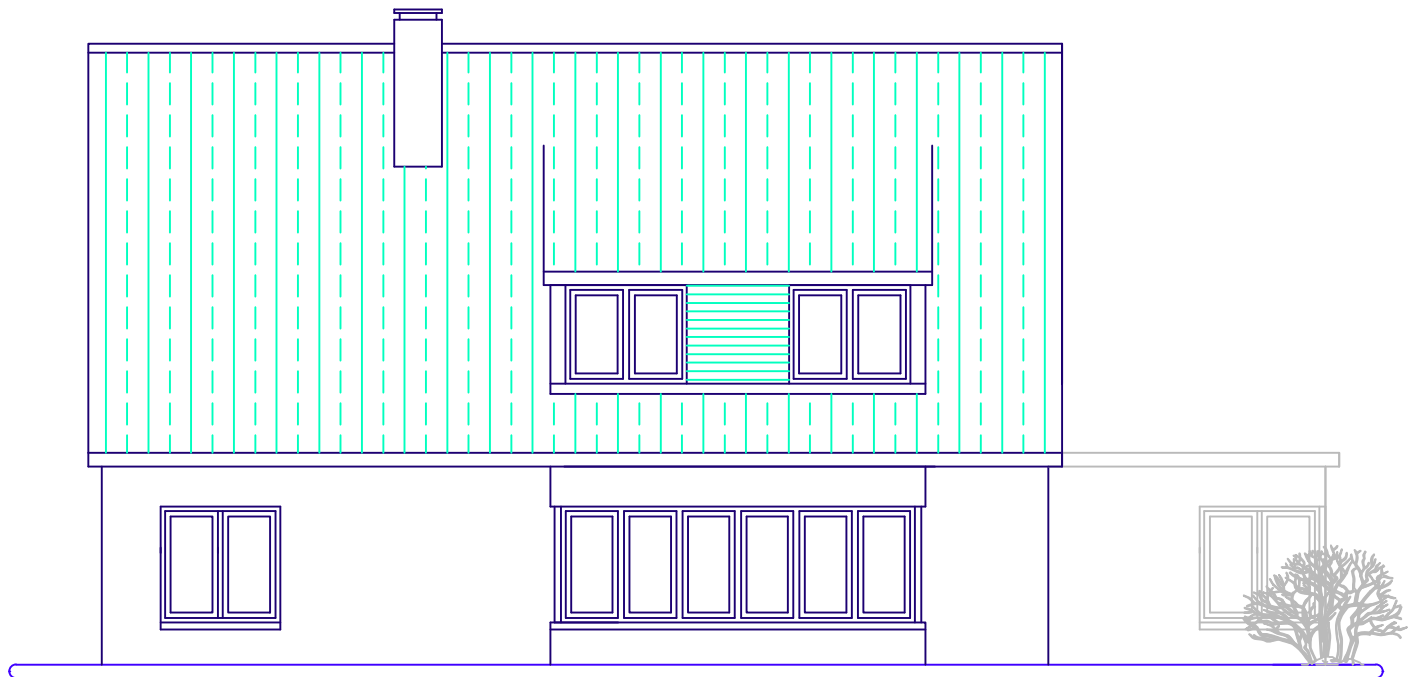


Zijgevel
Nieuw : Westgevel

Maten (bestaand en nieuw) in het werk controleren

Betreft	Vervangen bestaande woning aan de kerkweg 48 in de gemeente Limmen	BLAD : 2 van 7
Fase	Definitief ontwerp	
Schaal Maateenheid	1:100 / details 1:10 mm	
Datum: 26-07-2018 Datum gewijzigd: 07-04-19		


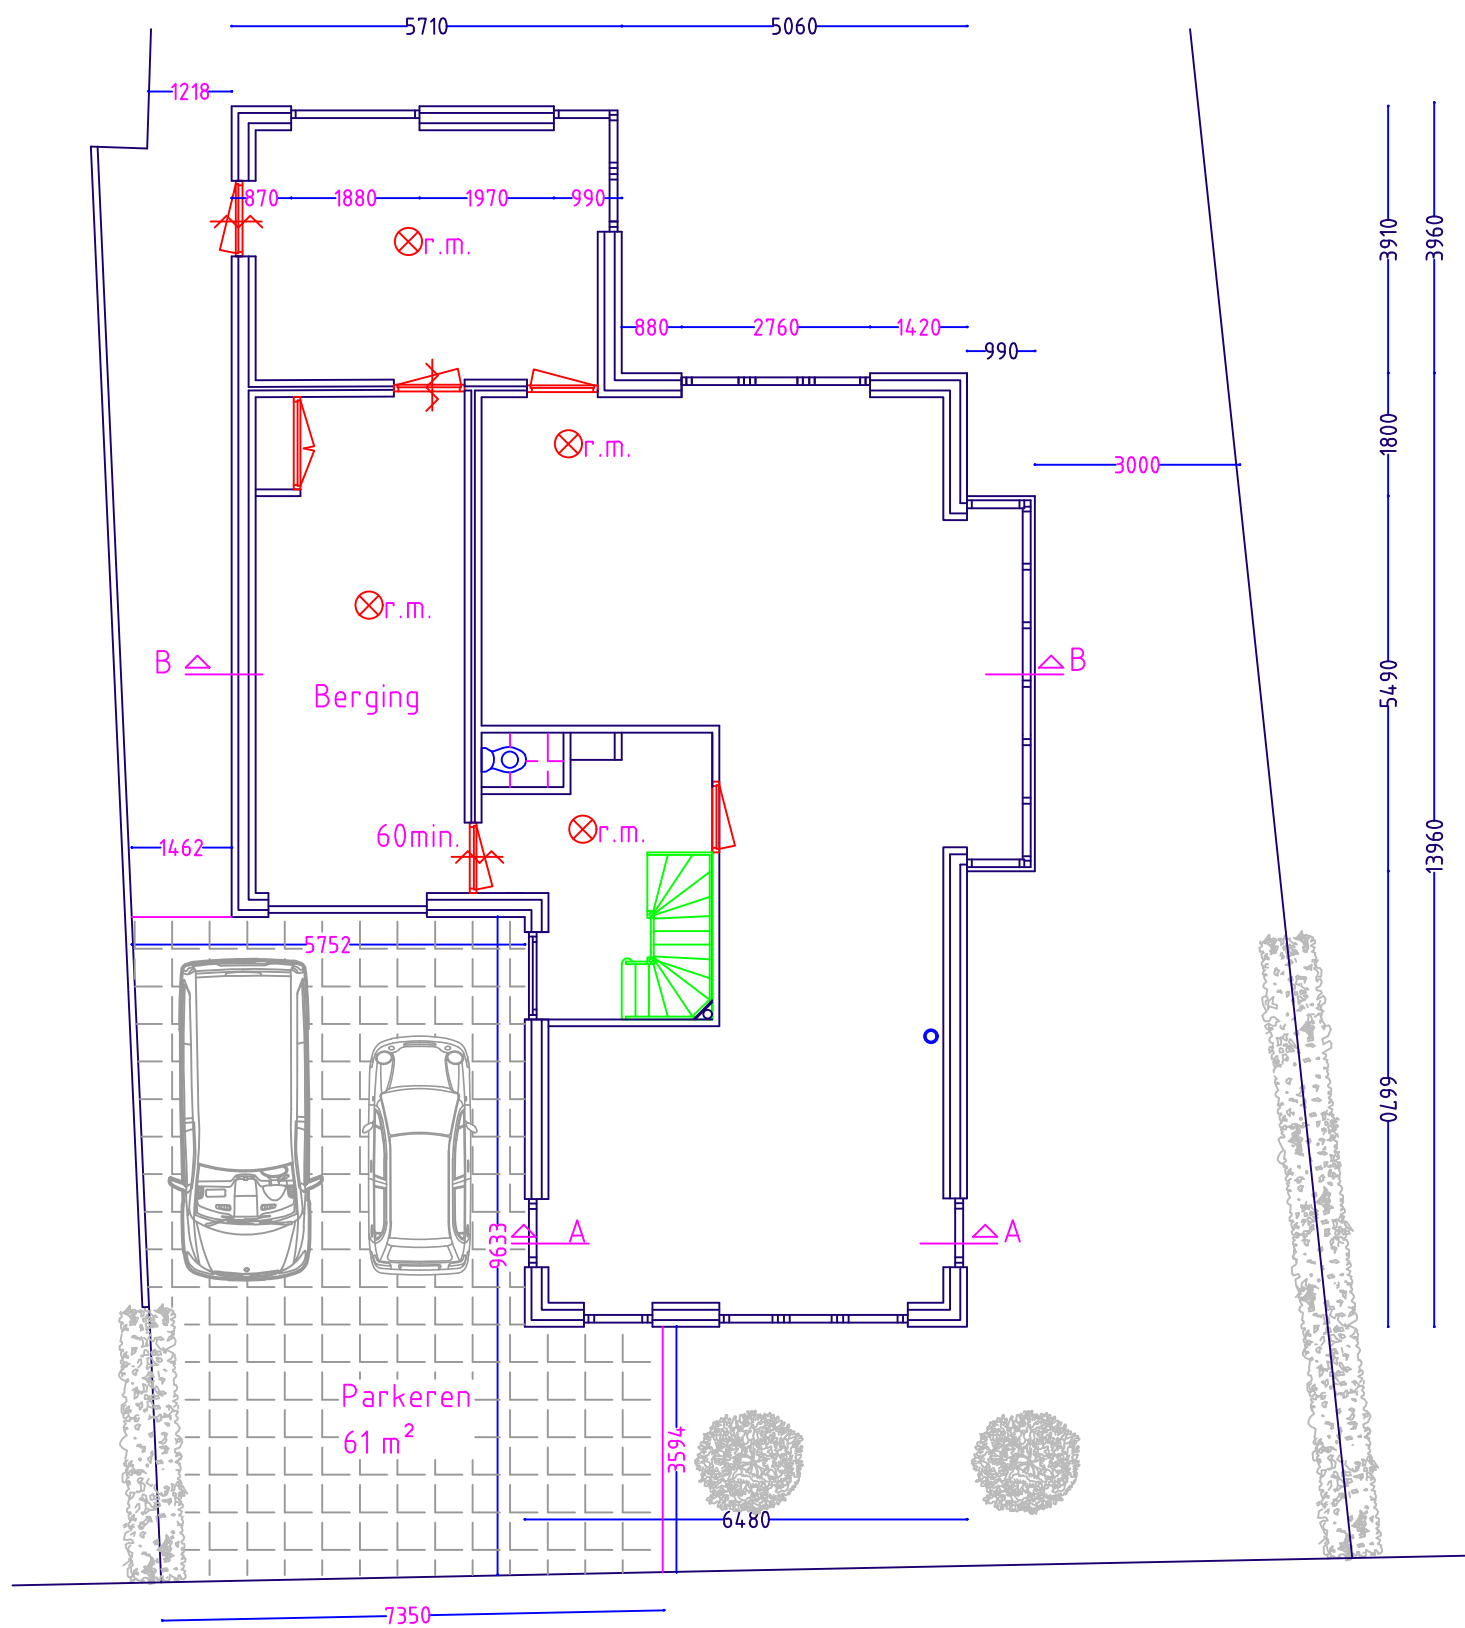


Begane gr. Nieuw : plattegrond

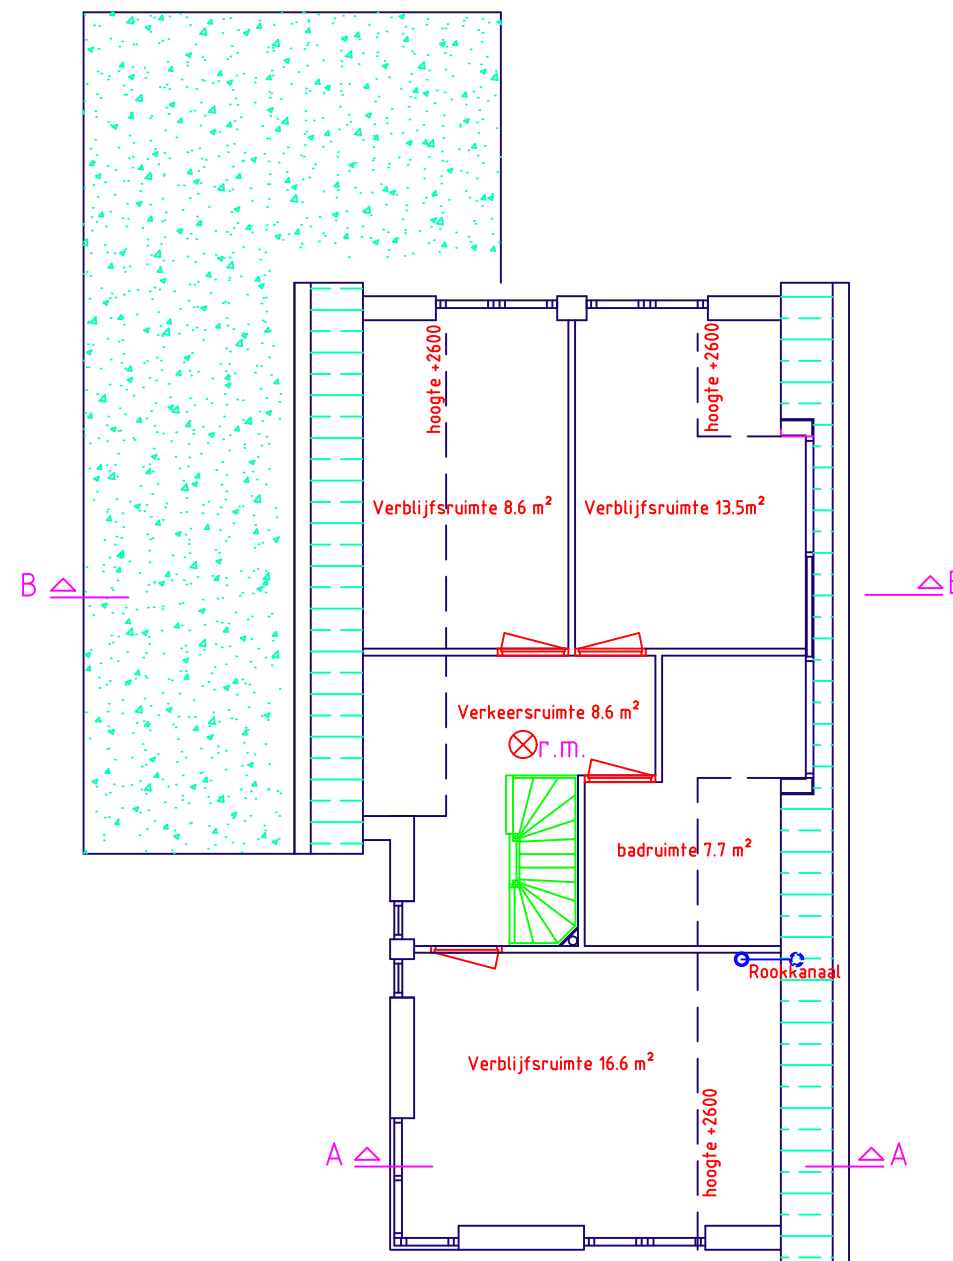


Verdieping Nieuw : plattegrond


Maten (bestaand en nieuw) in het werk controleren		
Betreft	Vervangen bestaande woning aan de kerkweg 48 in de gemeente Limmen	BLAD : 3 van 7
Fase	Definitief ontwerp	
Schaal	1:100 / details 1:10	
Maateenheid	mm	Datum: 26-07-2018 Datum gewijzigd: 05-12-18

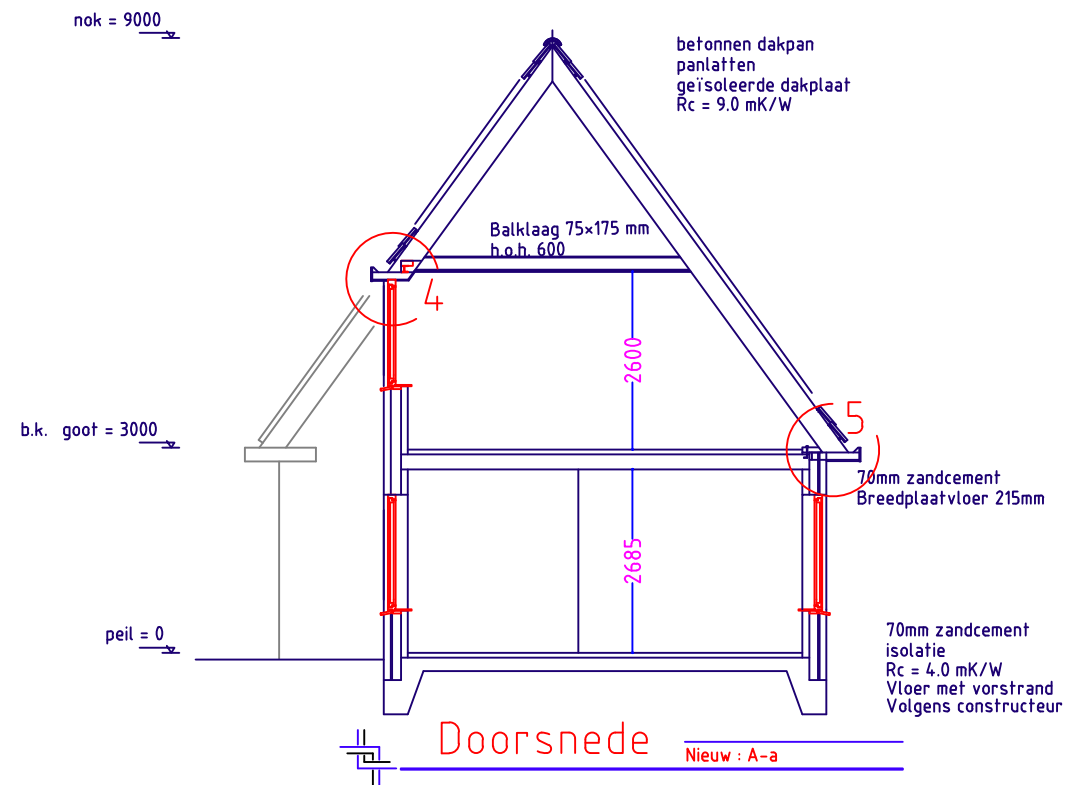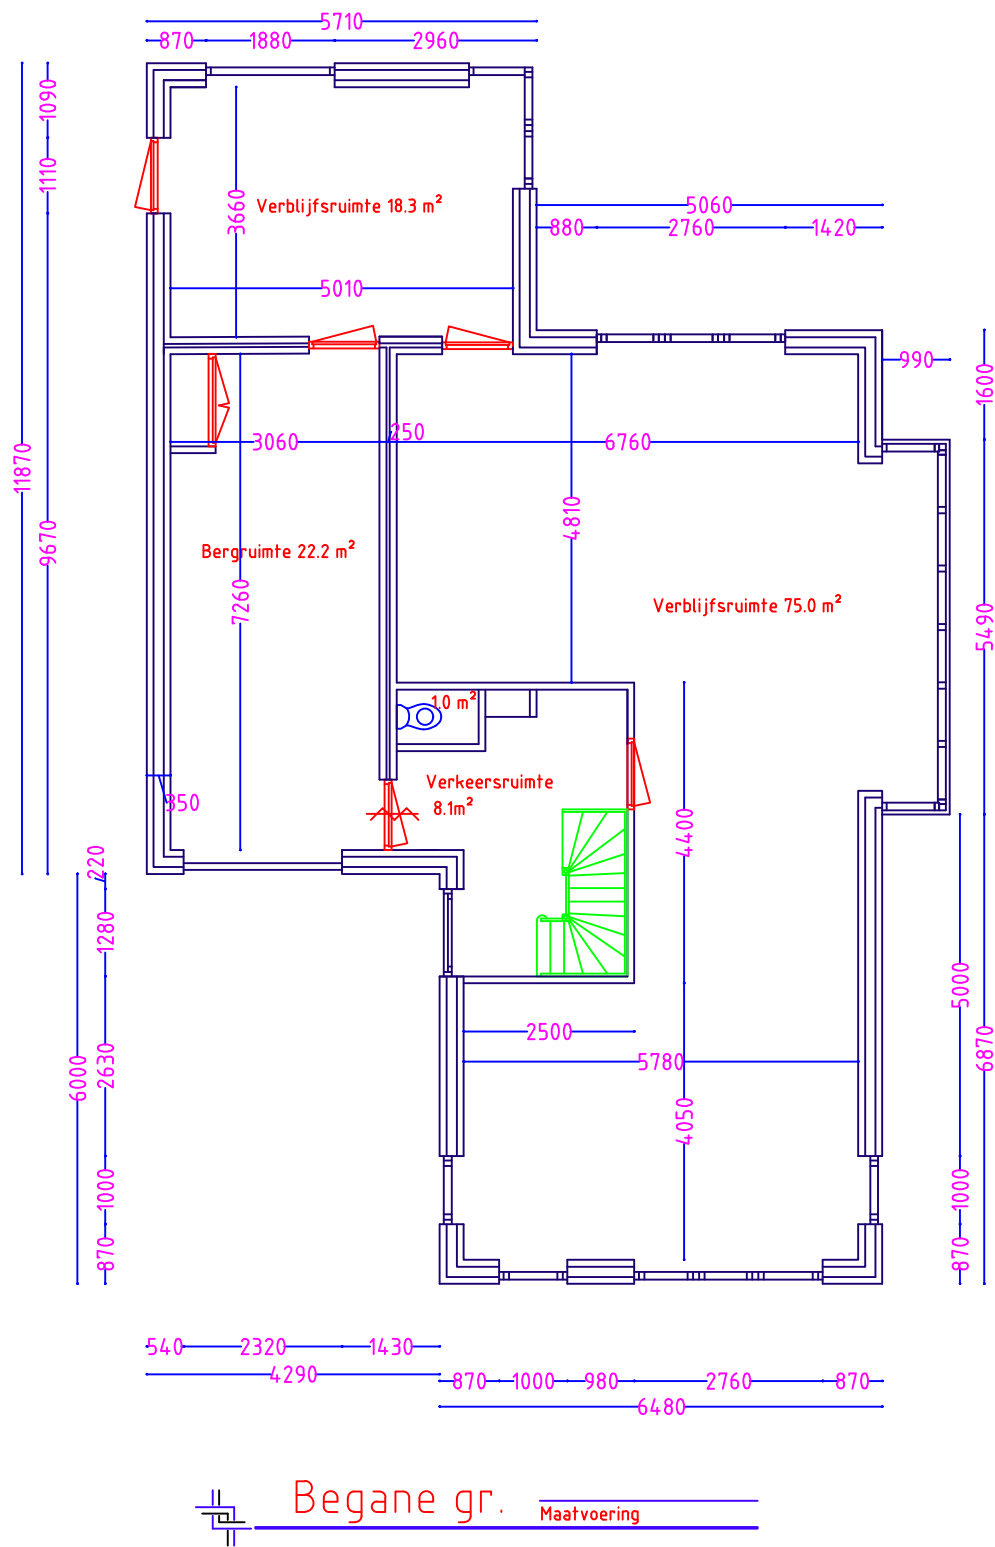

Maten (bestaand en nieuw) in het werk controleren		
Betreft	Vervangen bestaande woning aan de kerkweg 48 in de gemeente Limmen	BLAD :
Fase	Definitief ontwerp	4 van 7
Schaal	1:100 / details 1:10	
Maateenheid	mm	
	Datum: 26-07-2018	
	Datum gewijzigd: 05-12-18	



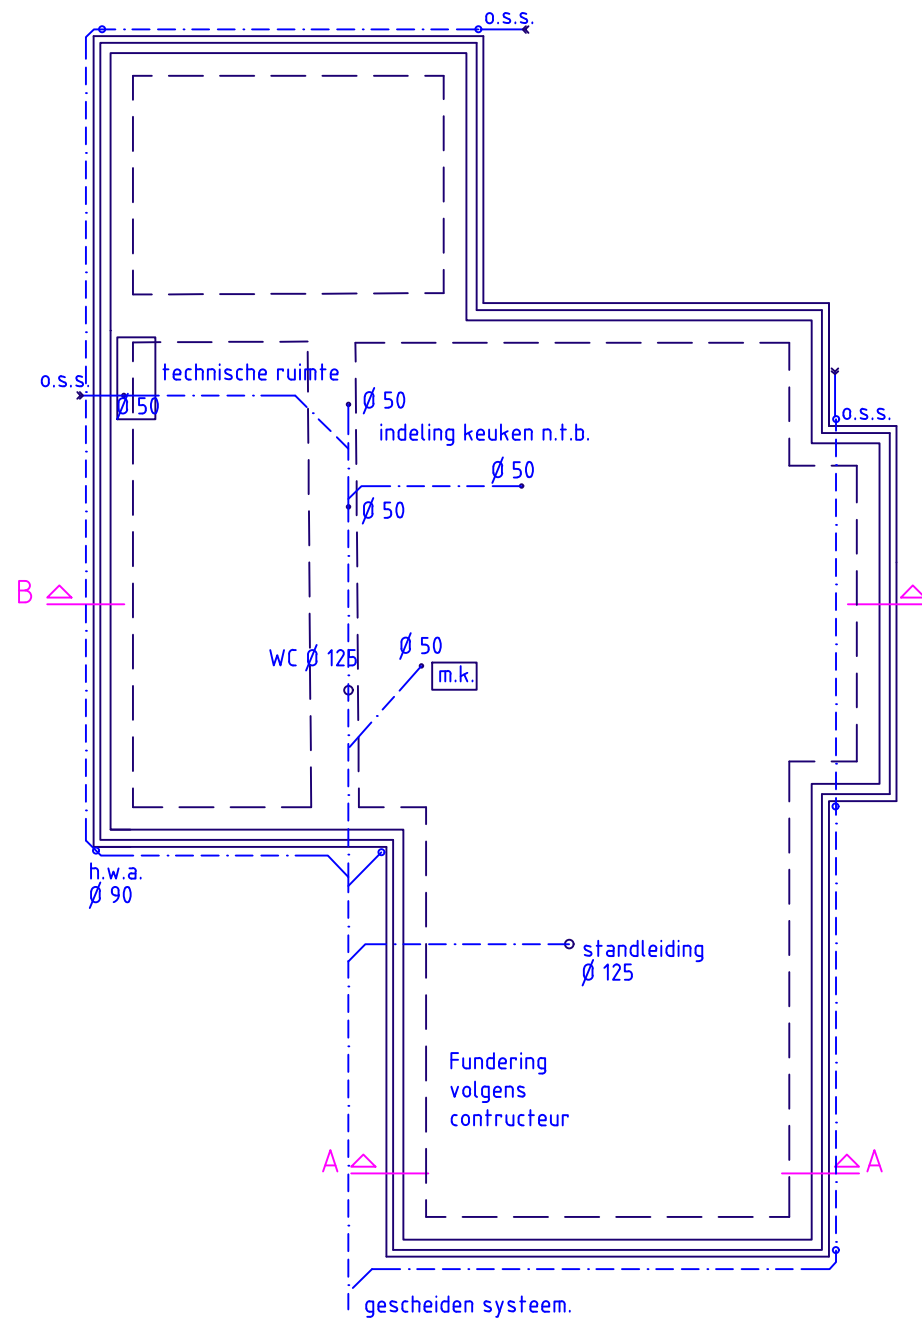


 **Fundering**  **Isolering**

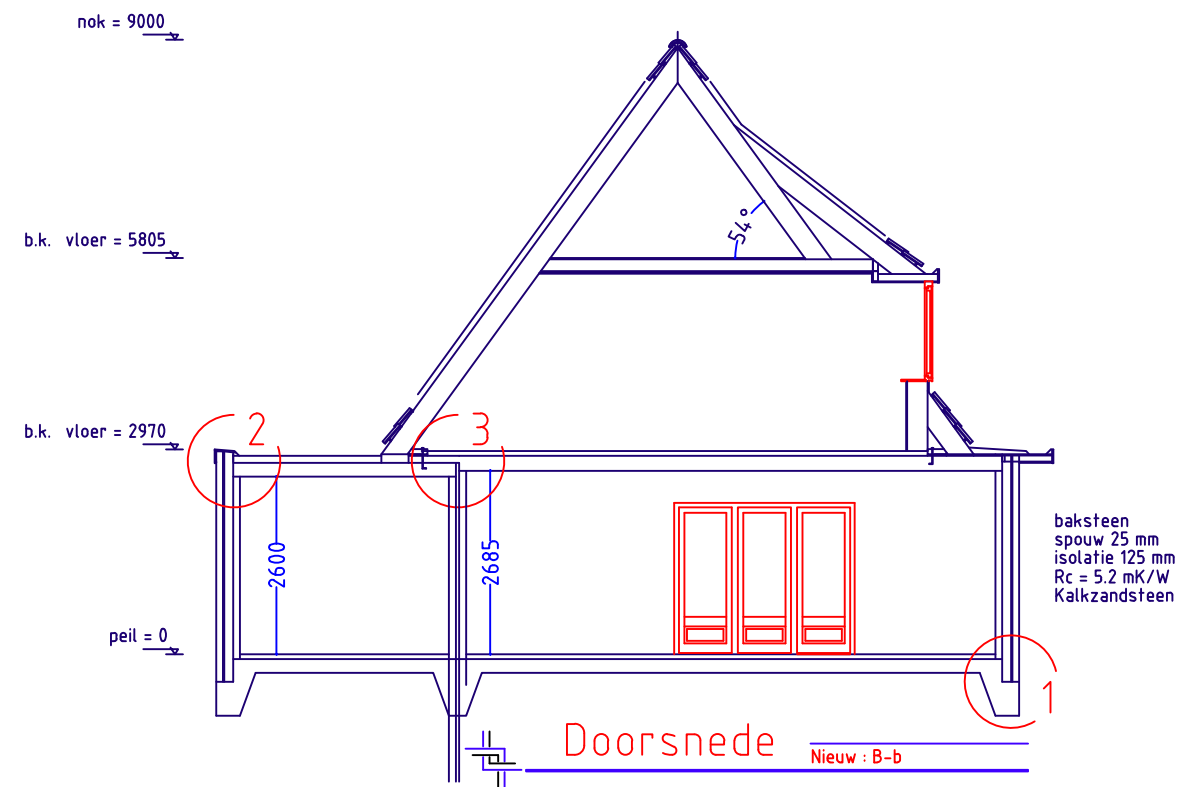



Maten (bestaand en nieuw) in het werk controleren

Betreft	Vervangen bestaande woning aan de kerkweg 48 in de gemeente Limmen	BLAD :
Fase	Definitief ontwerp	5 van 7
Schaal	1:100 / details 1:10	Datum: 26-07-2018
Maateenheid	mm	Datum gewijzigd: 05-12-18

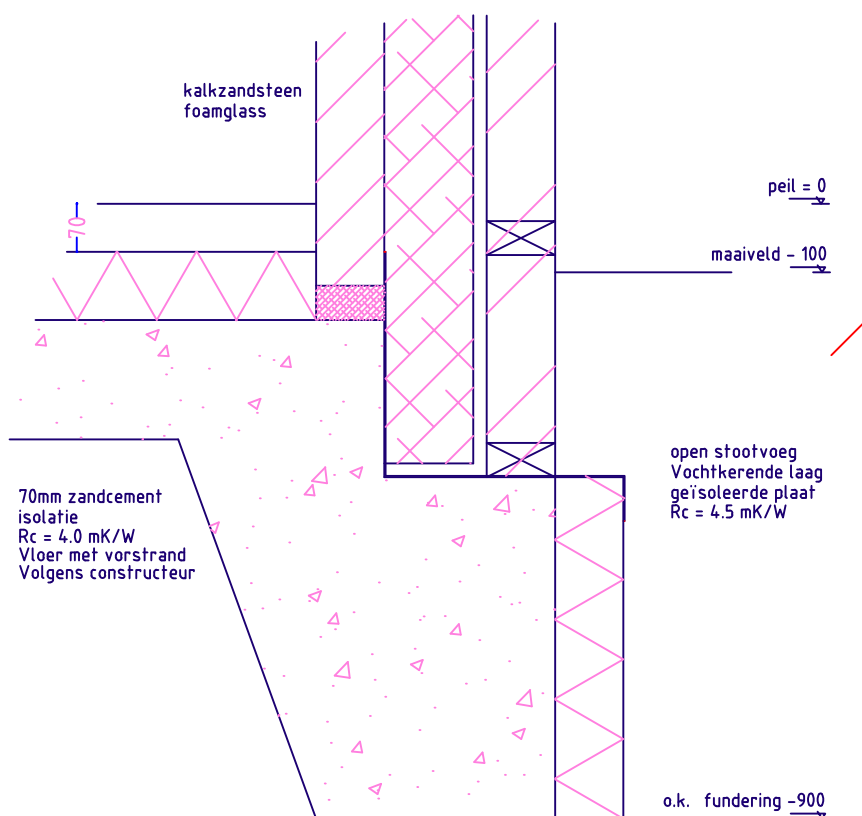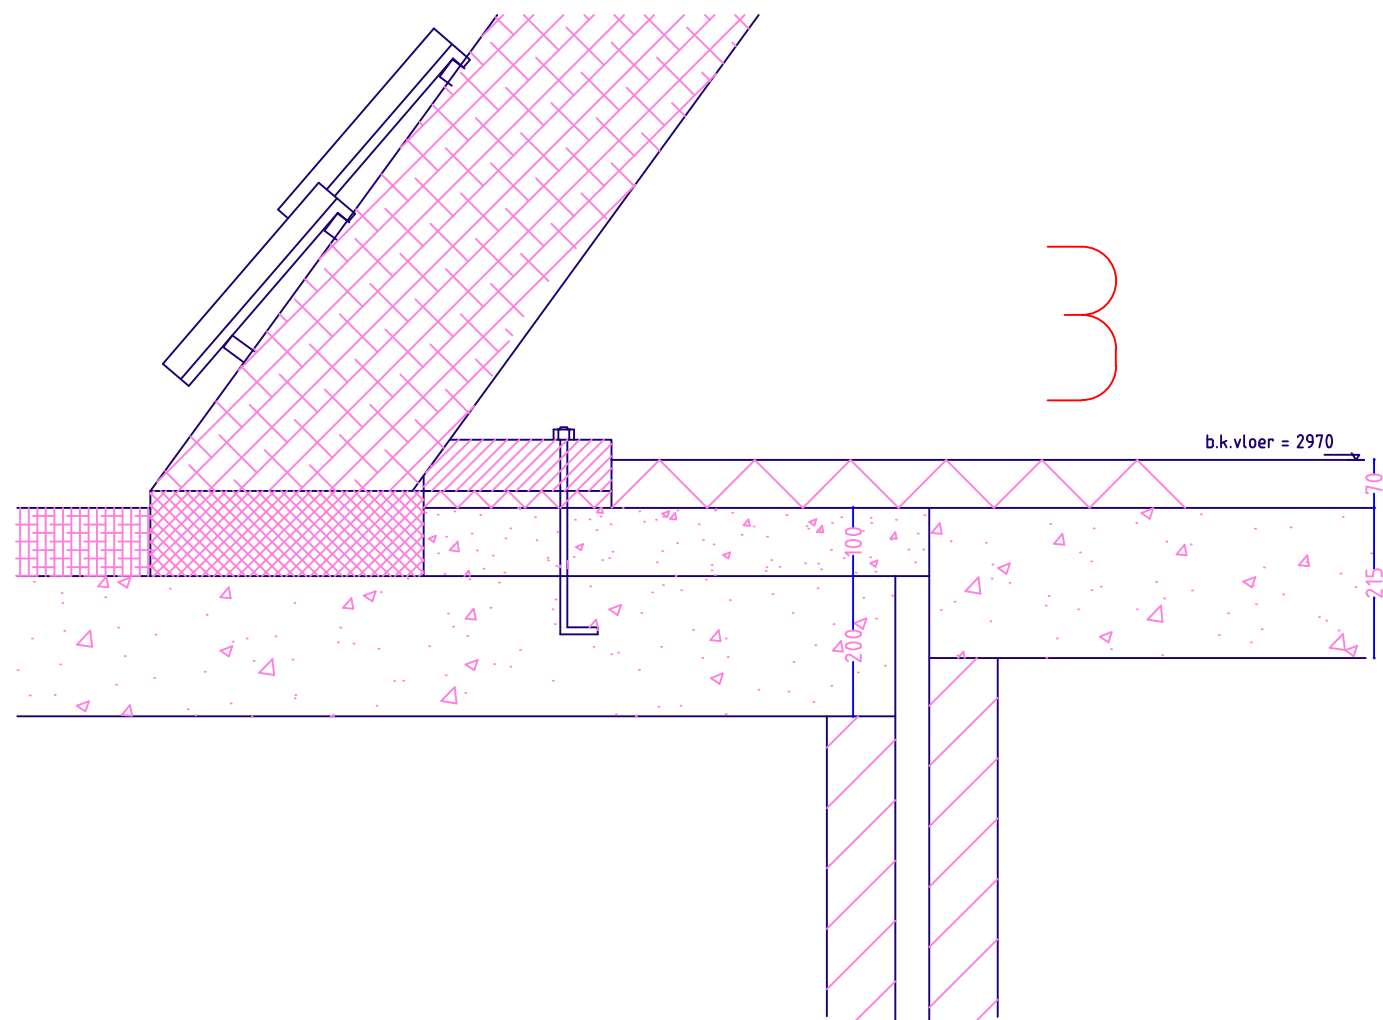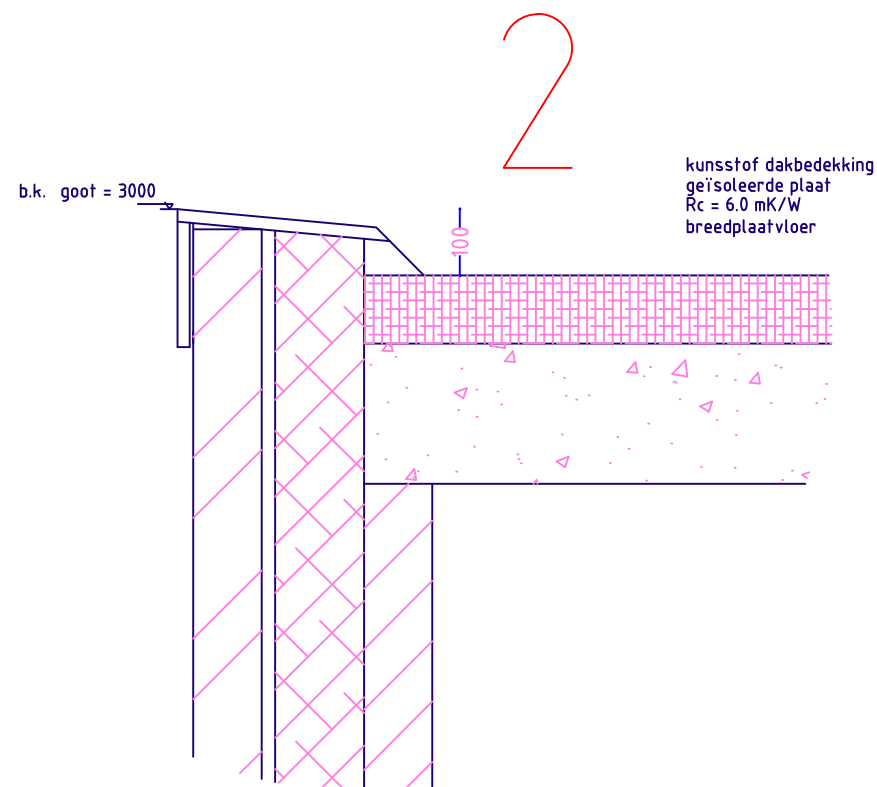

Maten (bestaand en nieuw) in het werk controleren

Betreft	Vervangen bestaande woning aan de kerkweg 48 in de gemeente Limmen	BLAD : 6 van 7
Fase	Definitief ontwerp	
Schaal Maateenheid	1:100 / details 1:10 mm	
Datum: 26-07-2018 Datum gewijzigd: 05-12-18		

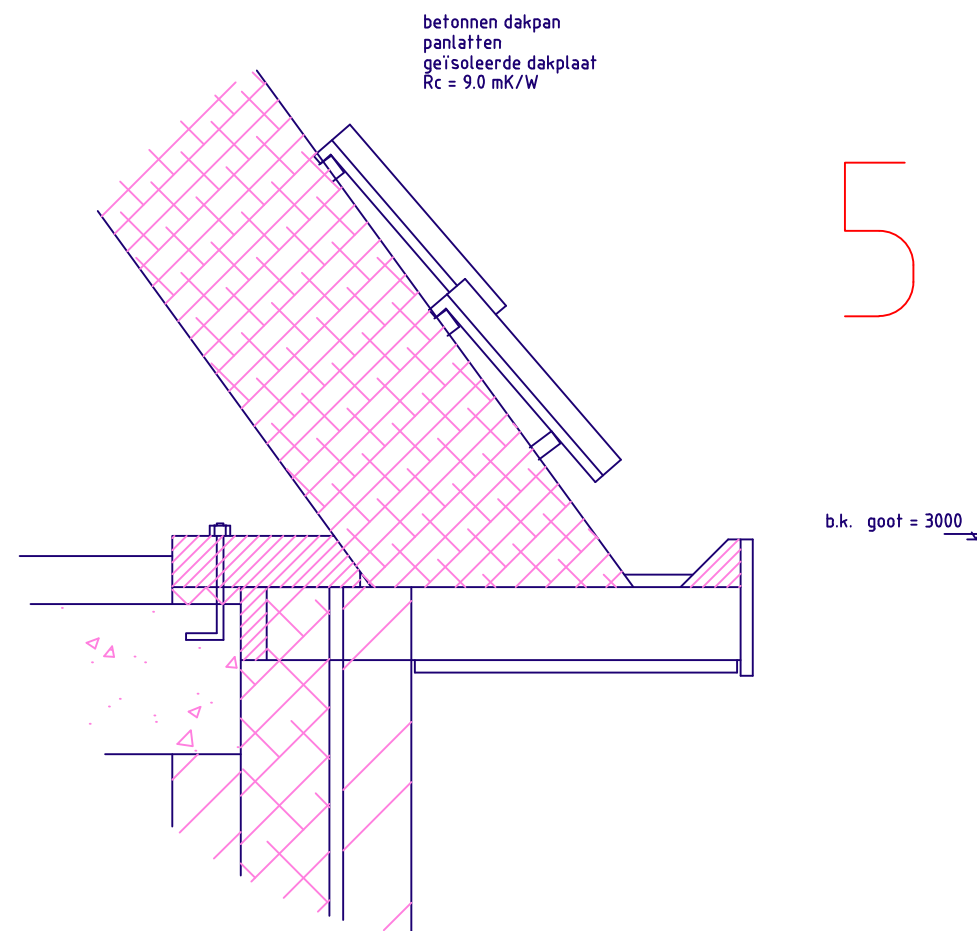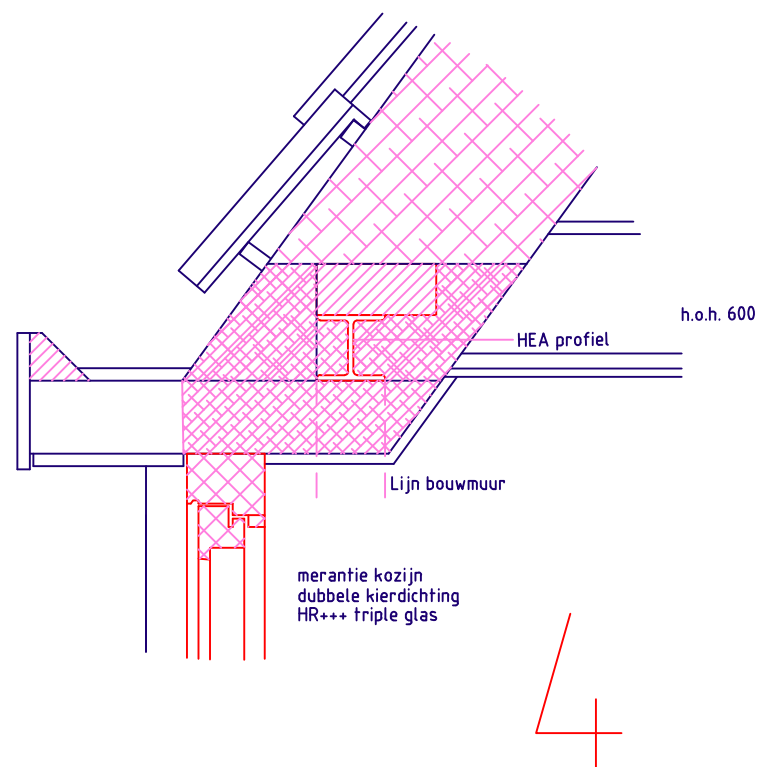

Maten (bestaand en nieuw) in het werk controleren

Betreft	Vervangen bestaande woning aan de kerkweg 48 in de gemeente Limmen	BLAD : 7 van 7
Fase	Definitief ontwerp	
Schaal Maateenheid	1:100 / details 1:10 mm	
Datum: 26-07-2018 Datum gewijzigd: 05-12-18		