



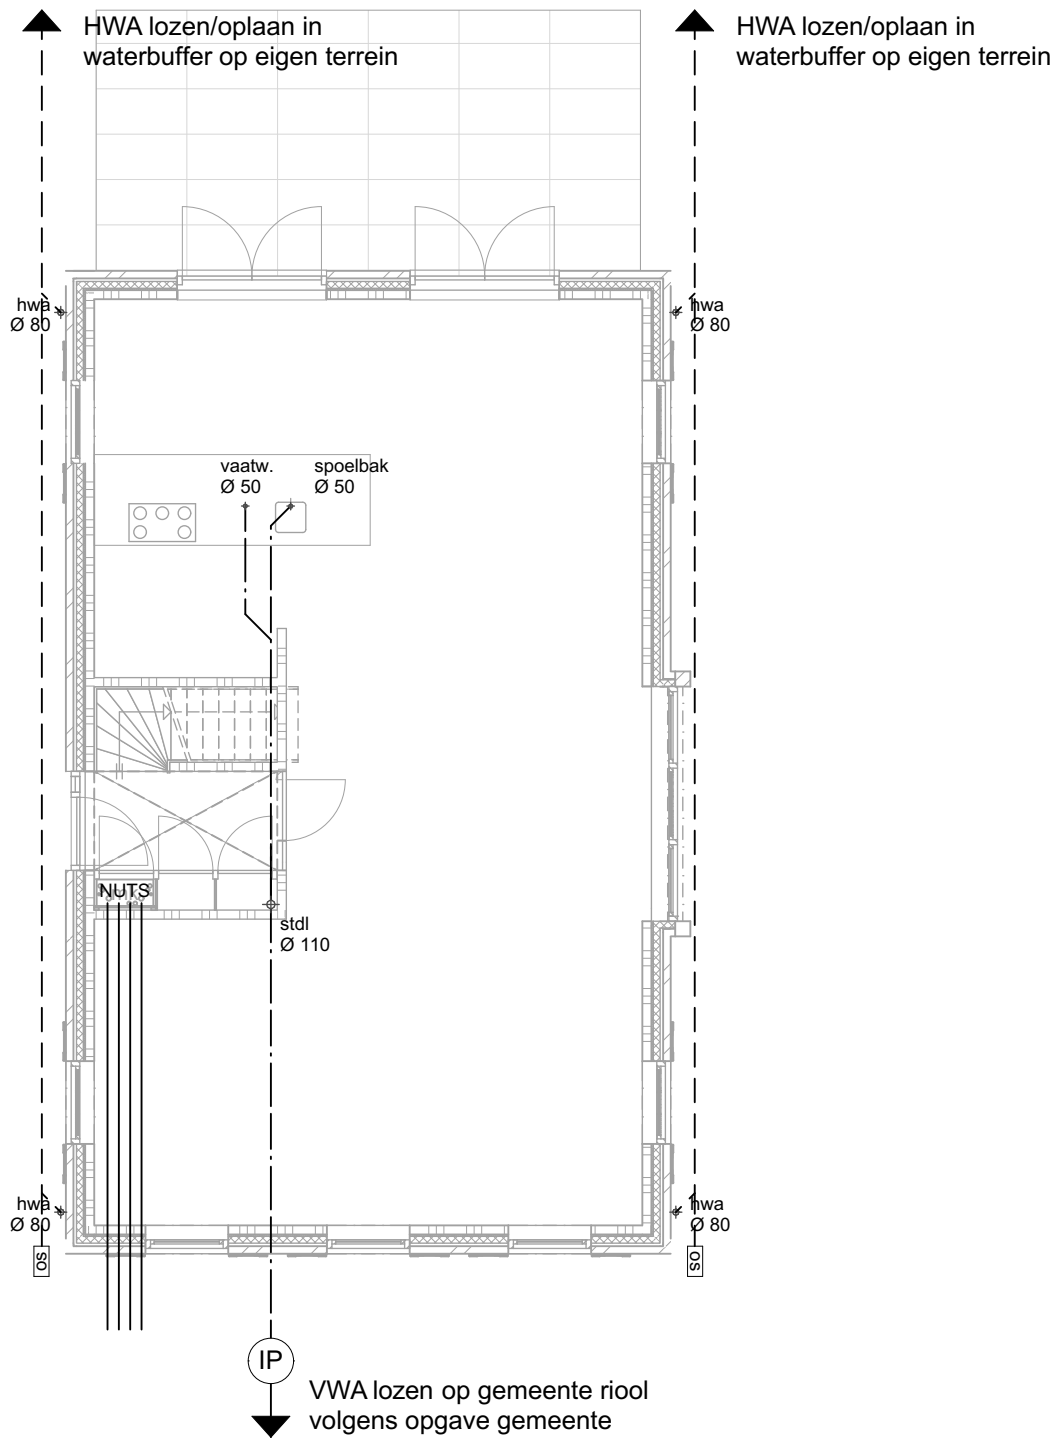


BEGANE GROND - RIOLERING

Let op. Het leiding verloop is indicatief.
Definitieve uitvoering volgens opgave van de installateur.

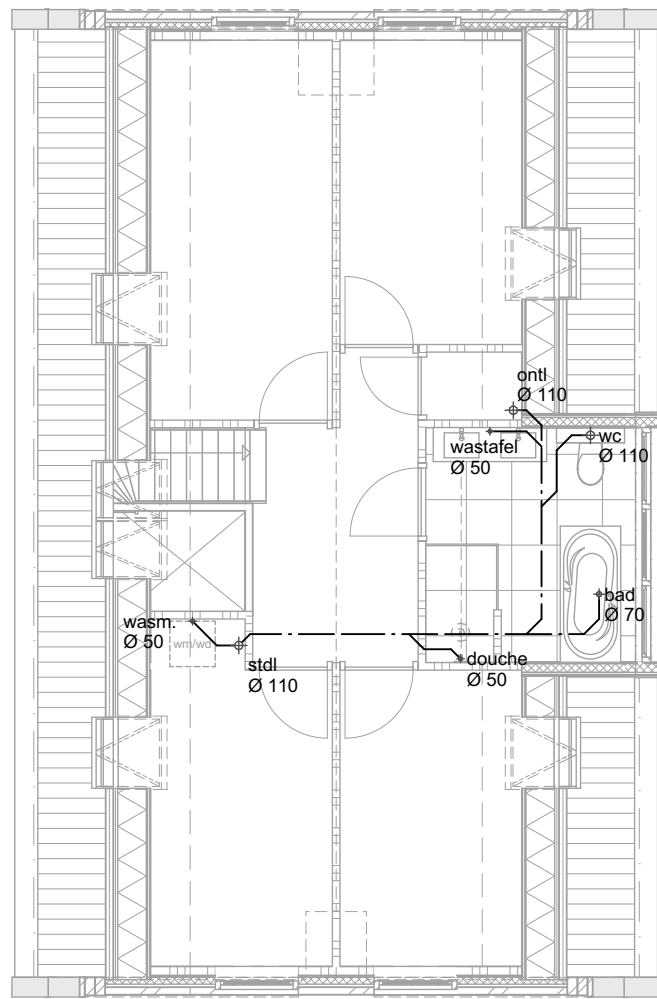


VERDIEPING - RIOLERING

Let op. Het leiding verloop is indicatief.
Definitieve uitvoering volgens opgave van de installateur.

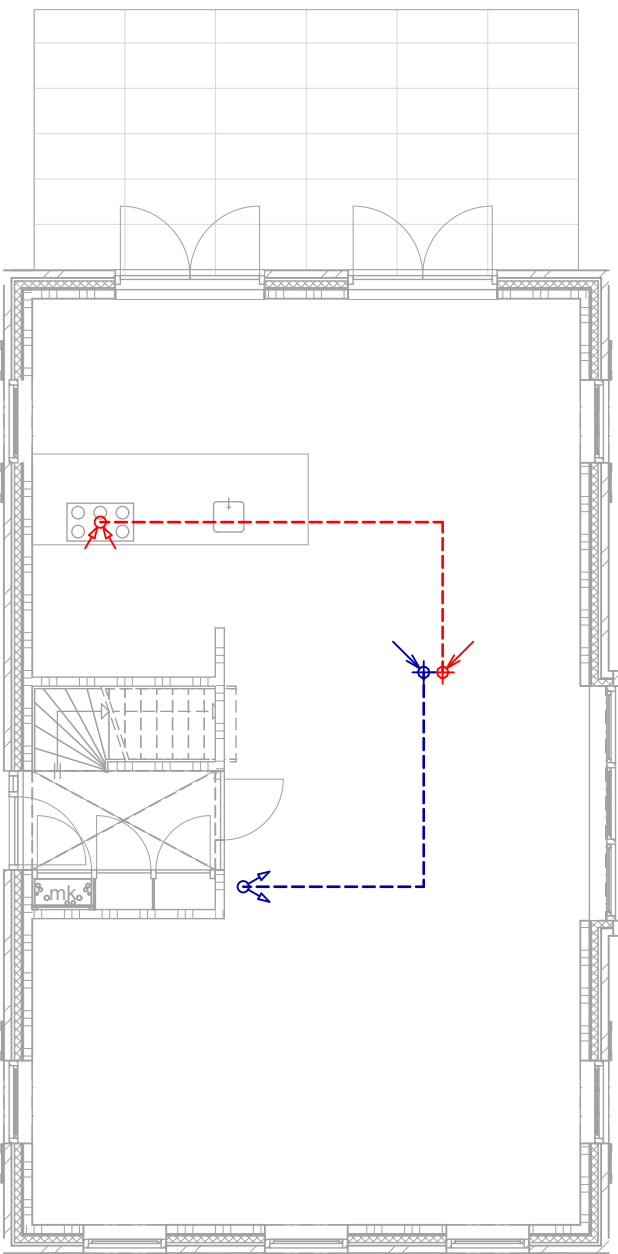

BEGANE GROND - VENTILATIE

Let op. Het leiding verloop is indicatief.
Definitieve uitvoering volgens opgave van de installateur.

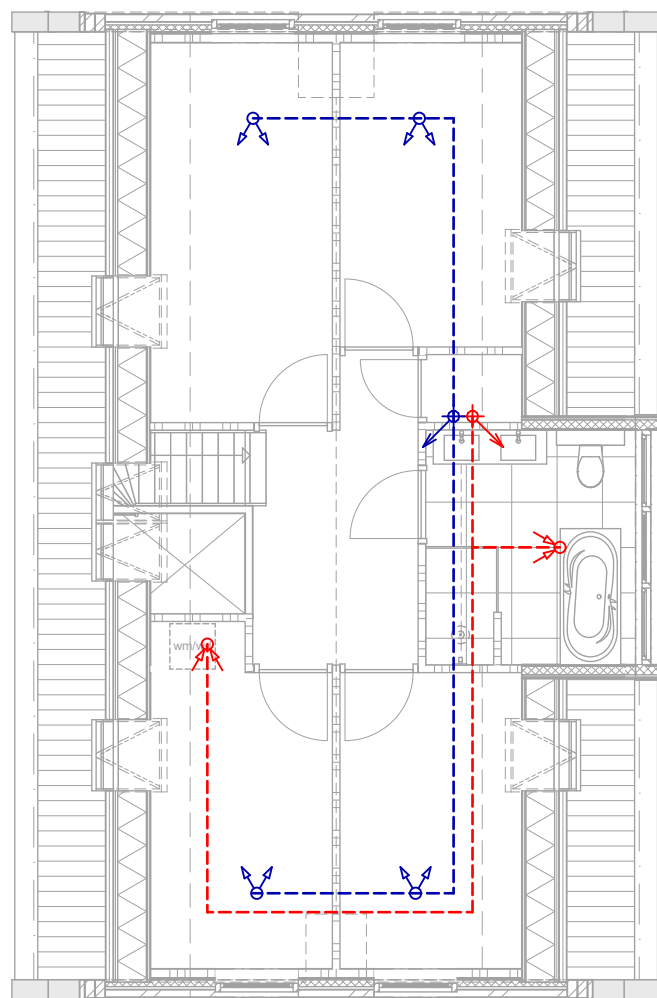

VERDIEPING - VENTILATIE

Let op. Het leiding verloop is indicatief.
Definitieve uitvoering volgens opgave van de installateur.

bouwbesluit techniek:

- ventilatie lucht afzuigpunt
- ventilatie lucht toevoerpunt
- ventilatie lucht afzuig kanaal
- ventilatie lucht toevoerkanaal
- onstopningsstuk
- inspectie put op 500mm vanaf de erfrens

RAAD
ARCHITECTEN

Zwaagdijk 424a
1686 PJ Zwaagdijk-West
www.raadarchitecten.nl
info@raadarchitecten.nl
0229-313009

OPDRACHTGEVER: Familie Miltenburg / Visscher
Schoolweg 27
1906 AD Limmen

SCHAAL: 1:100

WERKNUMMER:
2020-28

PROJECT: Nieuwbouw
Schoolaan 4
te Limmen

ONTWERP: M. Min

MODELLEUR: m. v.d. gr.

FASE:
VT

ONDERWERP: VERGUNNING
Technische plattegronden
Gevels, plattegronden
en doorsneden

DATUM: 06-08-2020

GEWIJZIGD: A: -

BLADNUMMER:
TEC-01

Behoort bij besluit van burgemeester en
wethouders van de gemeente **Castricum**

Numer: **WABO2000294**

Datum: **26 april 2021**