


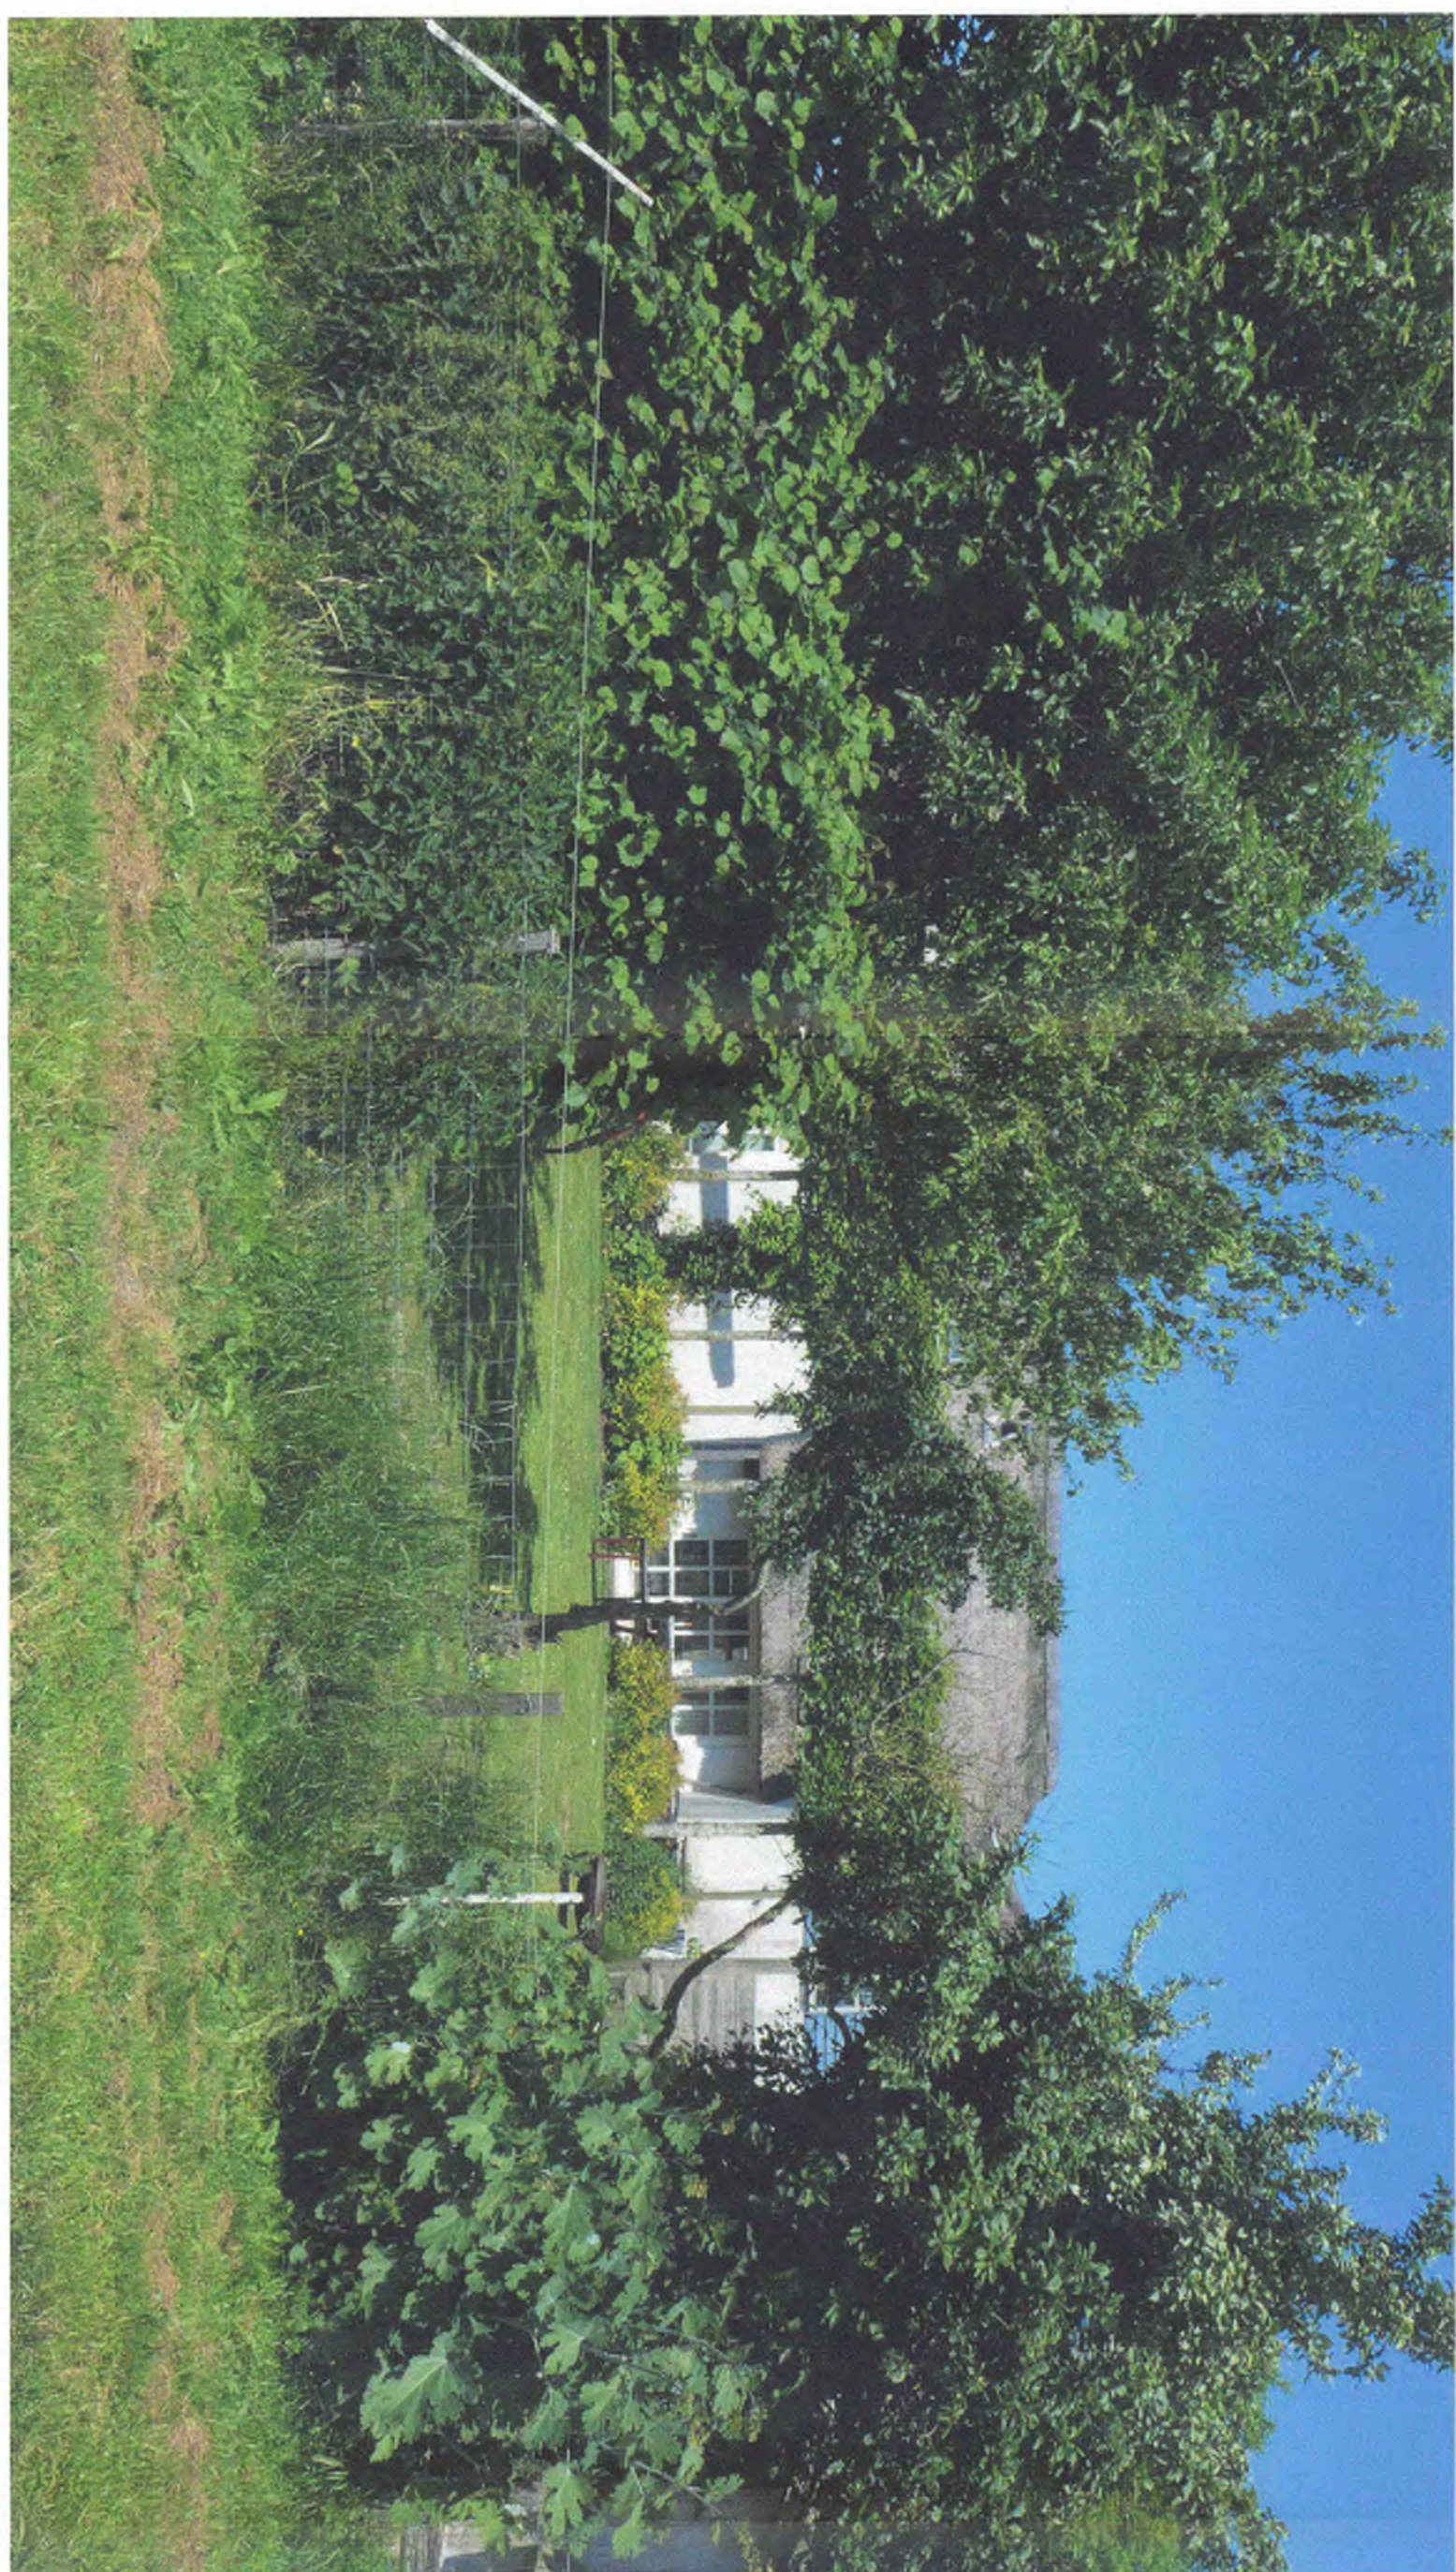
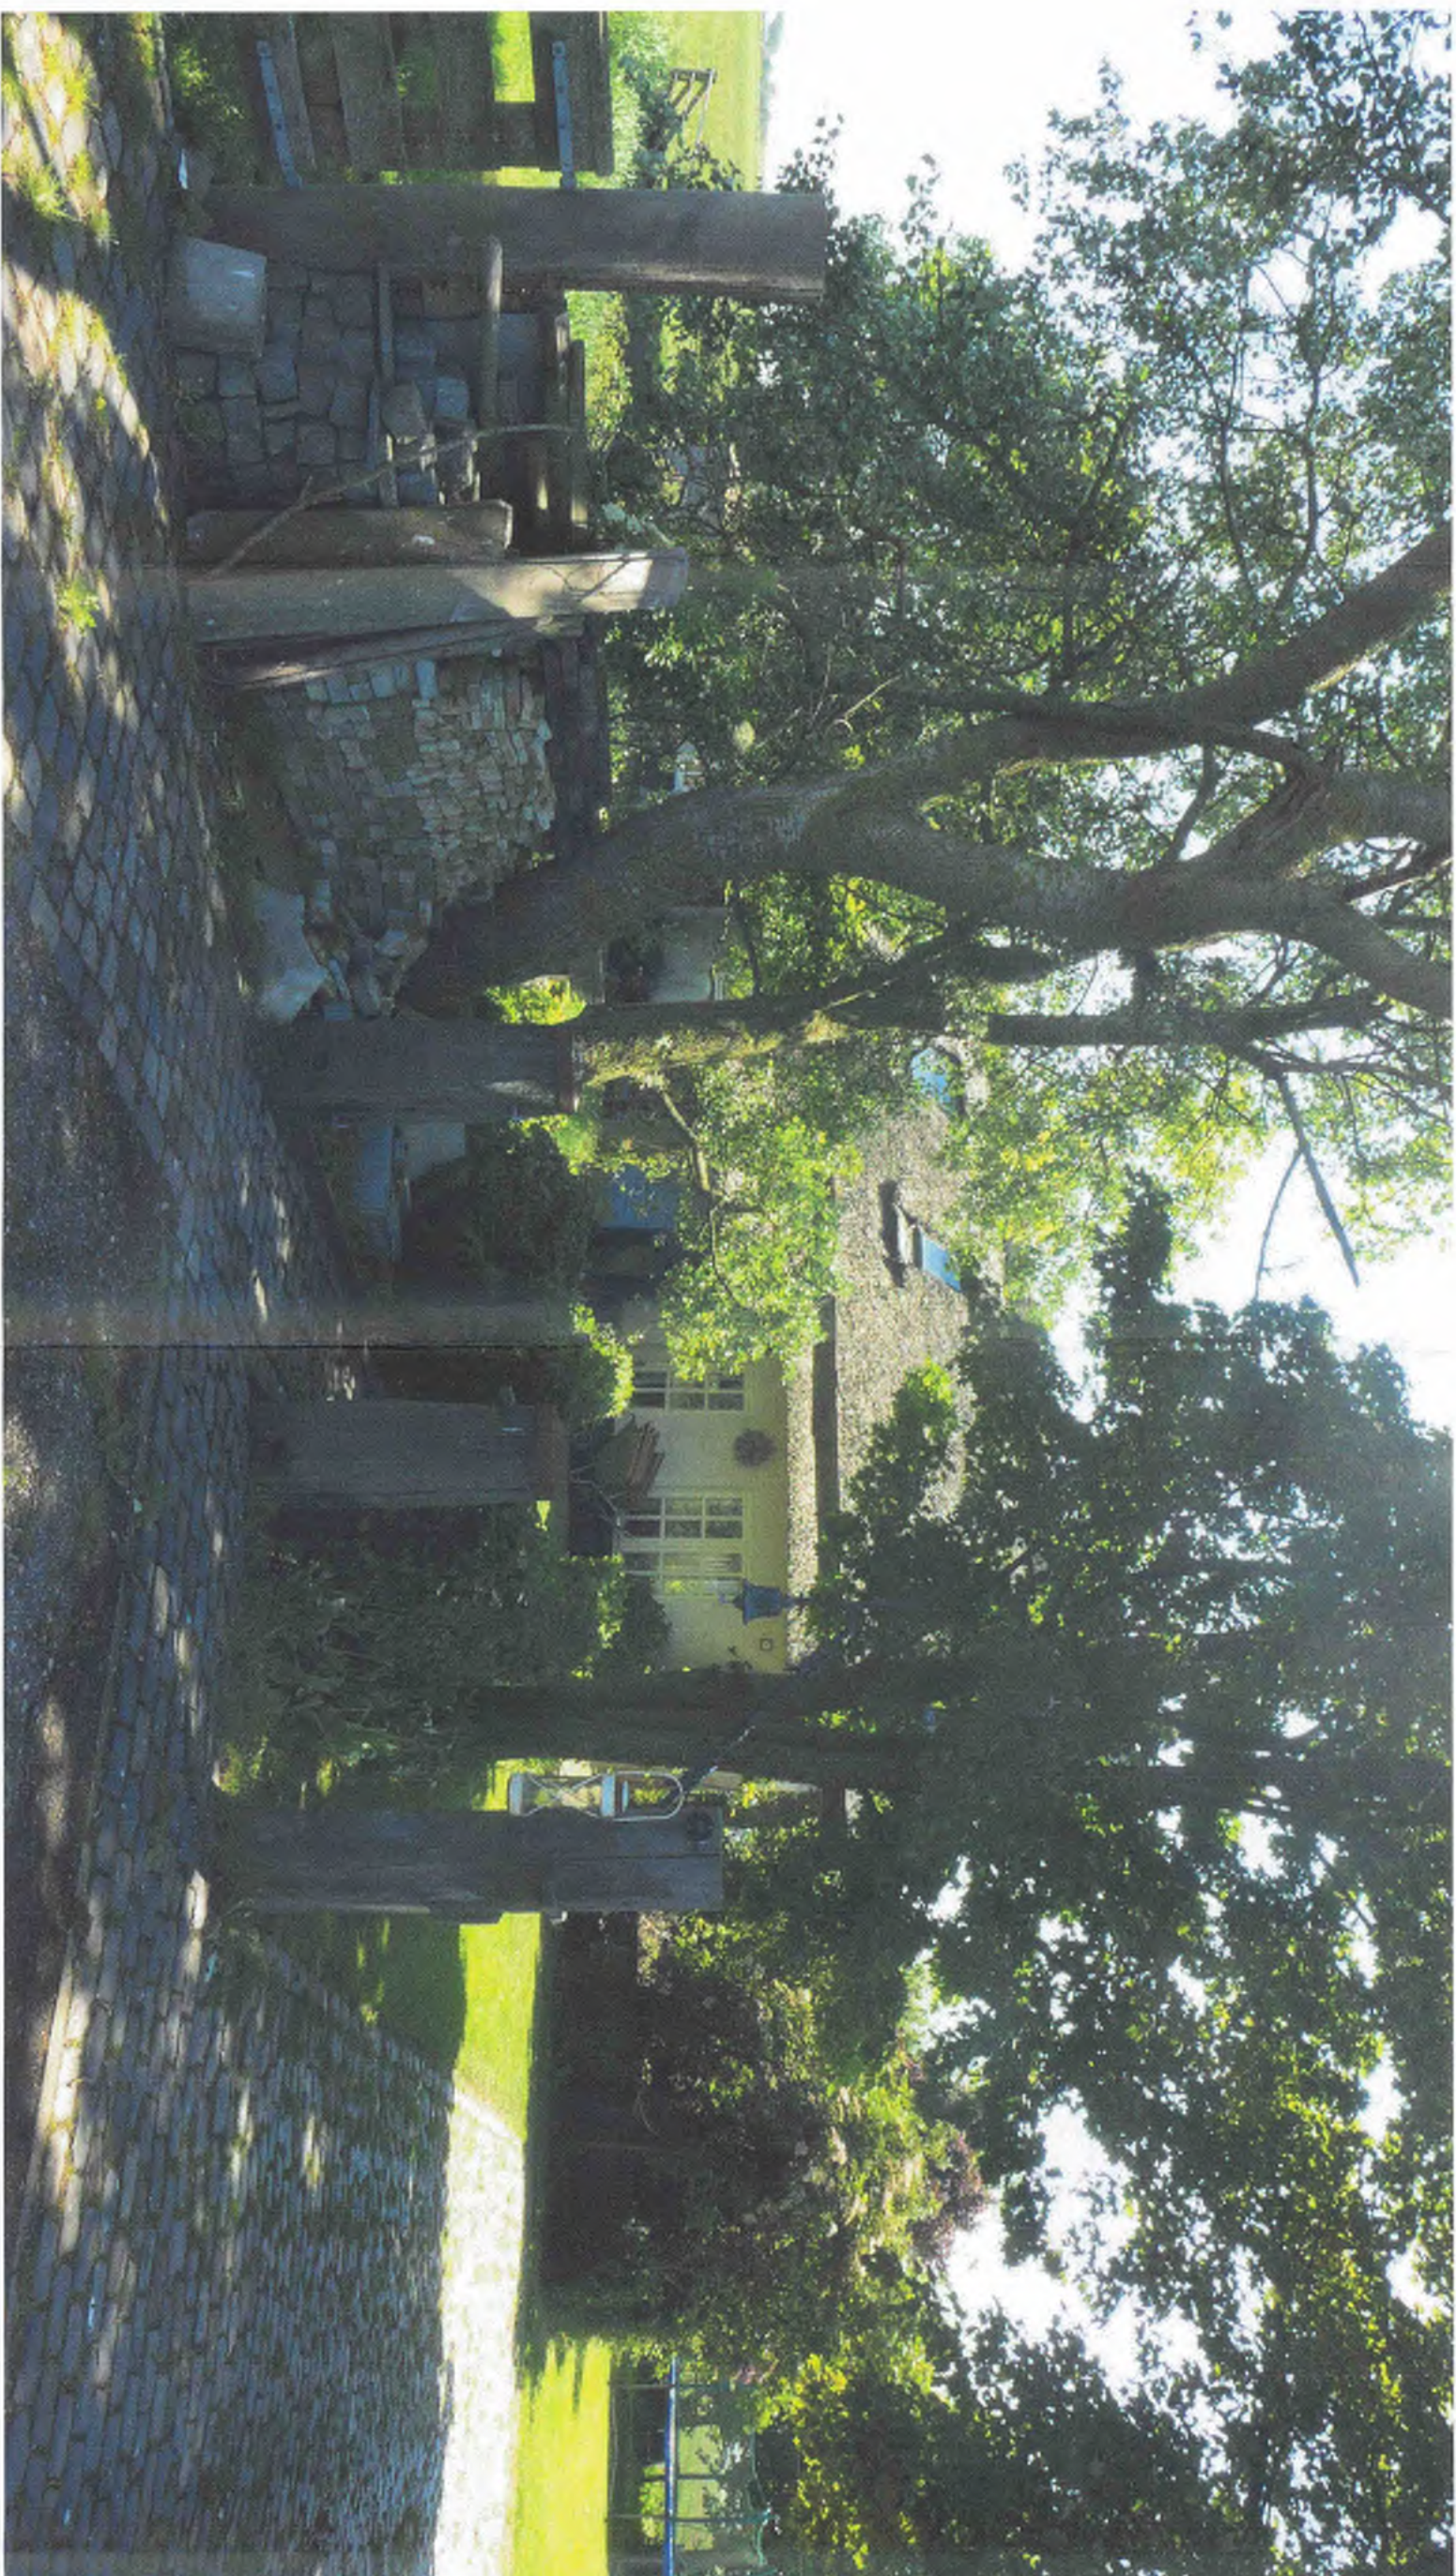
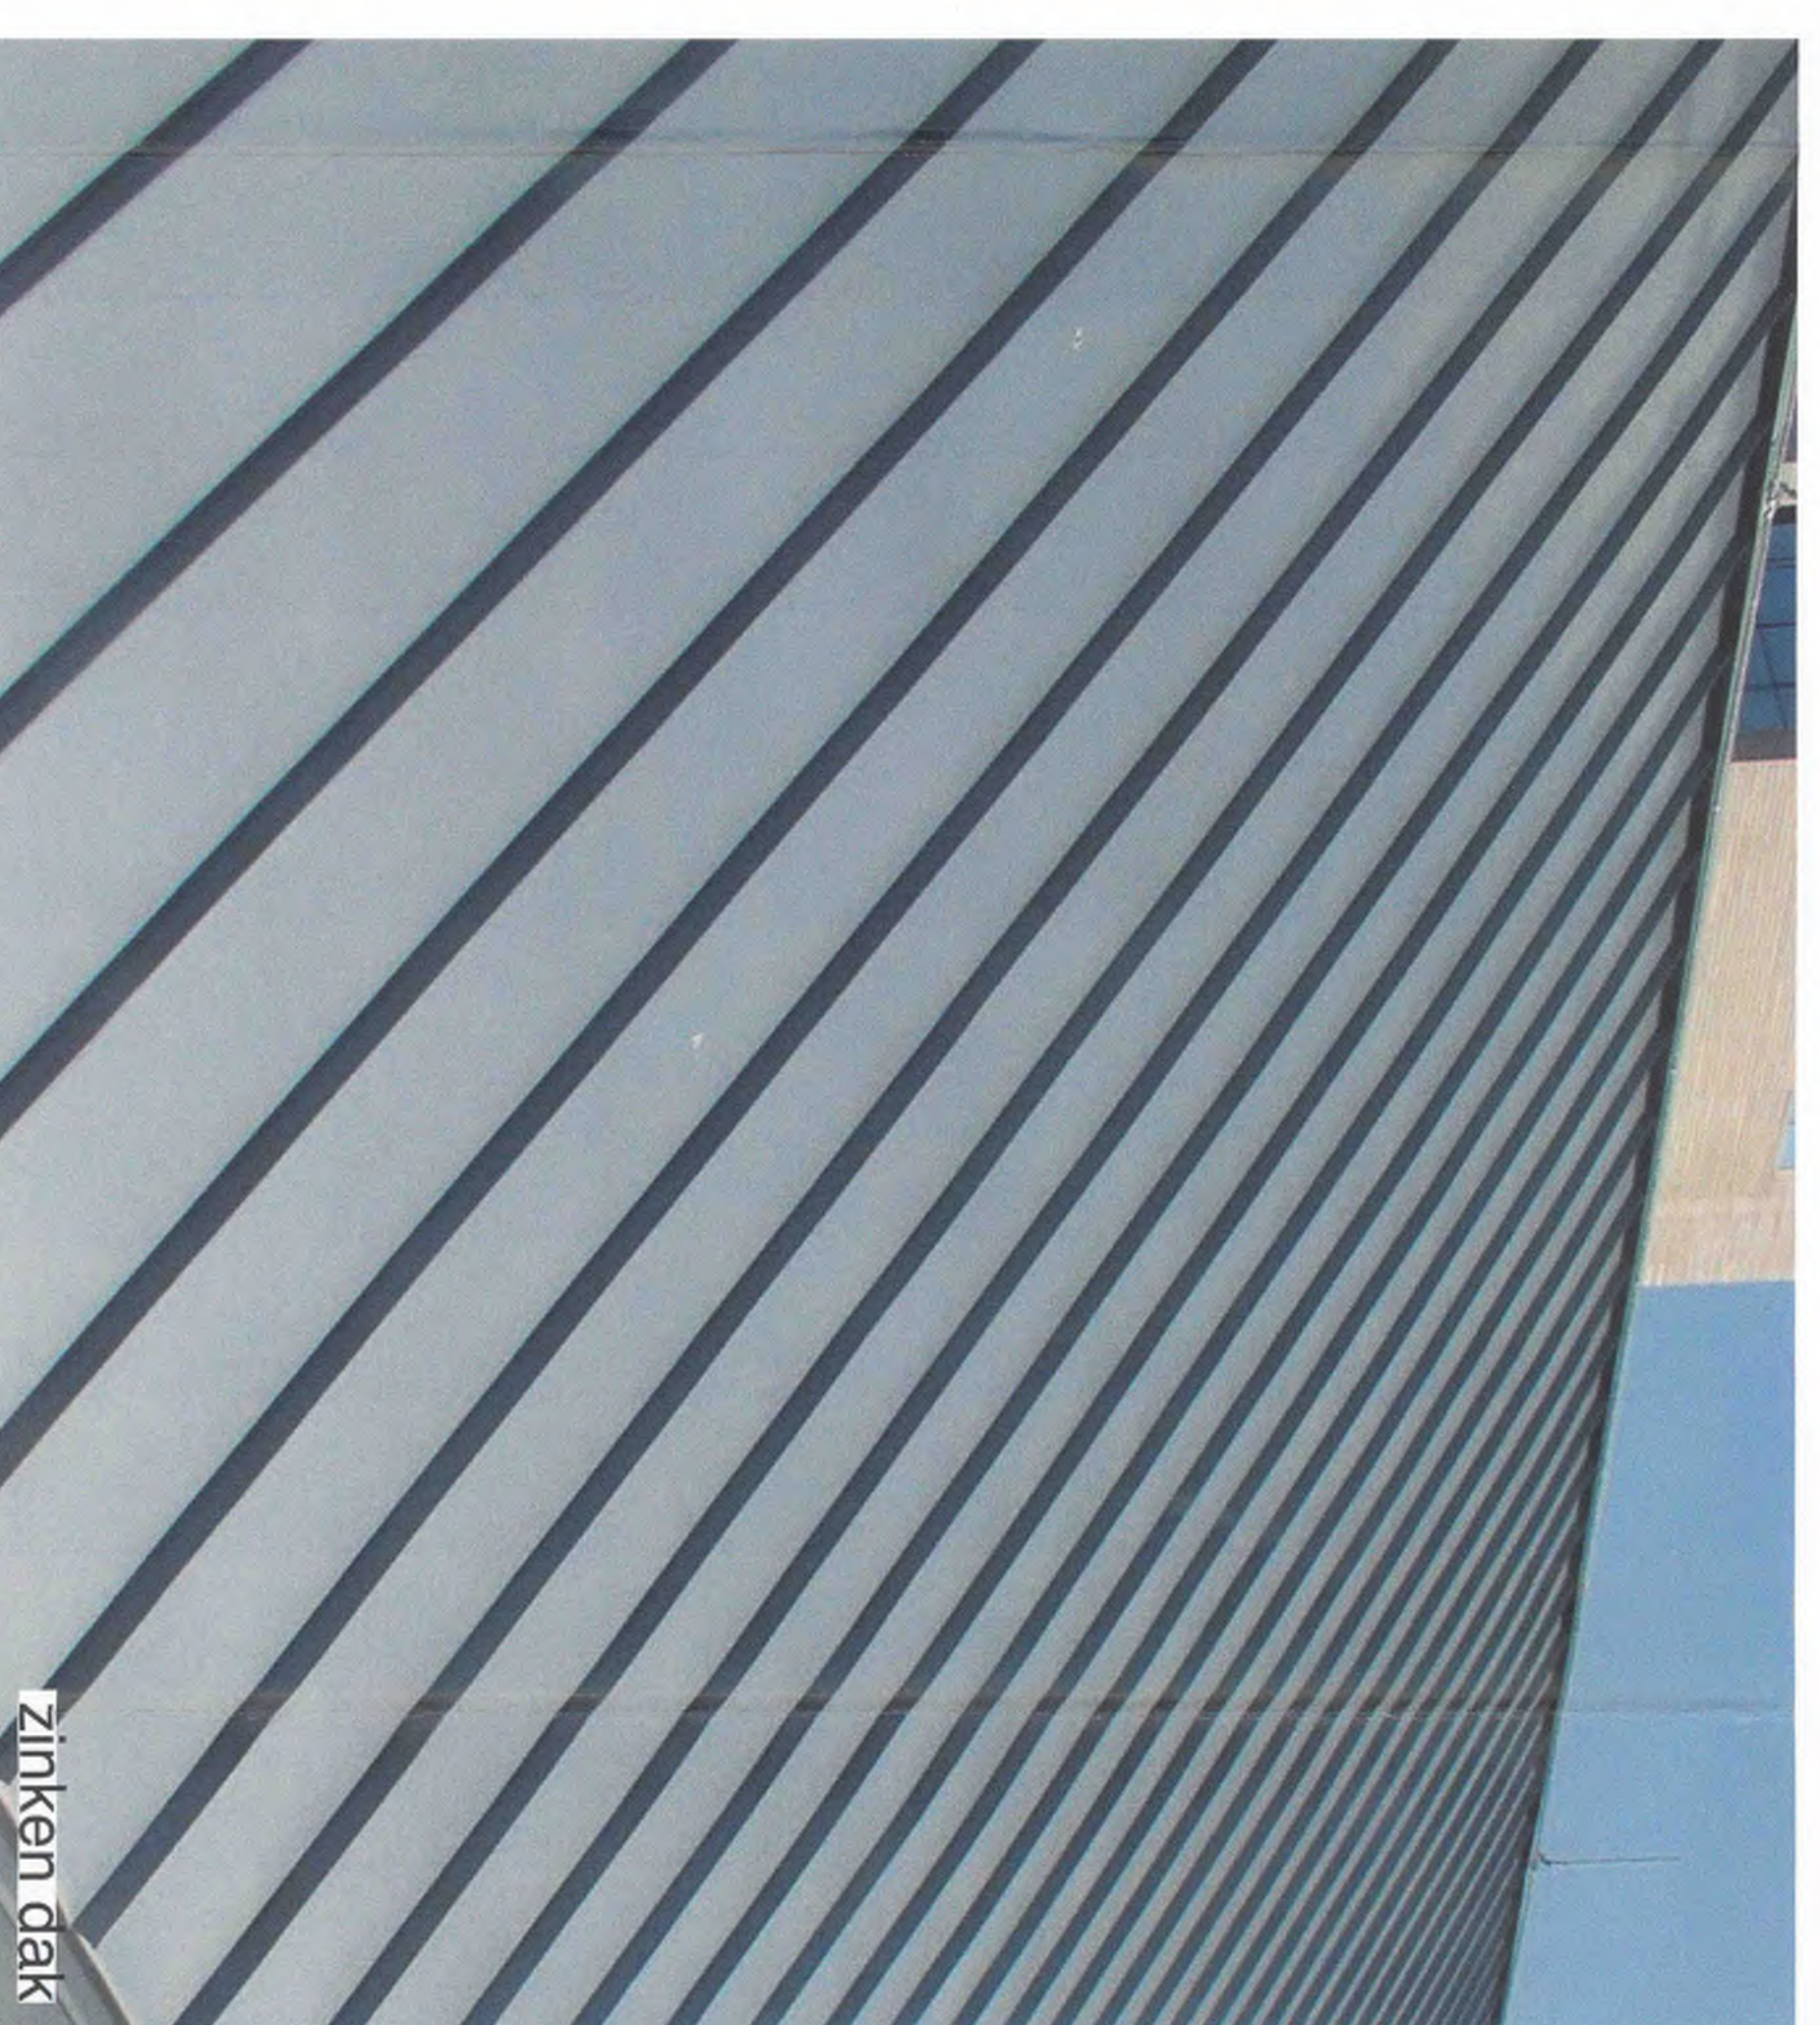


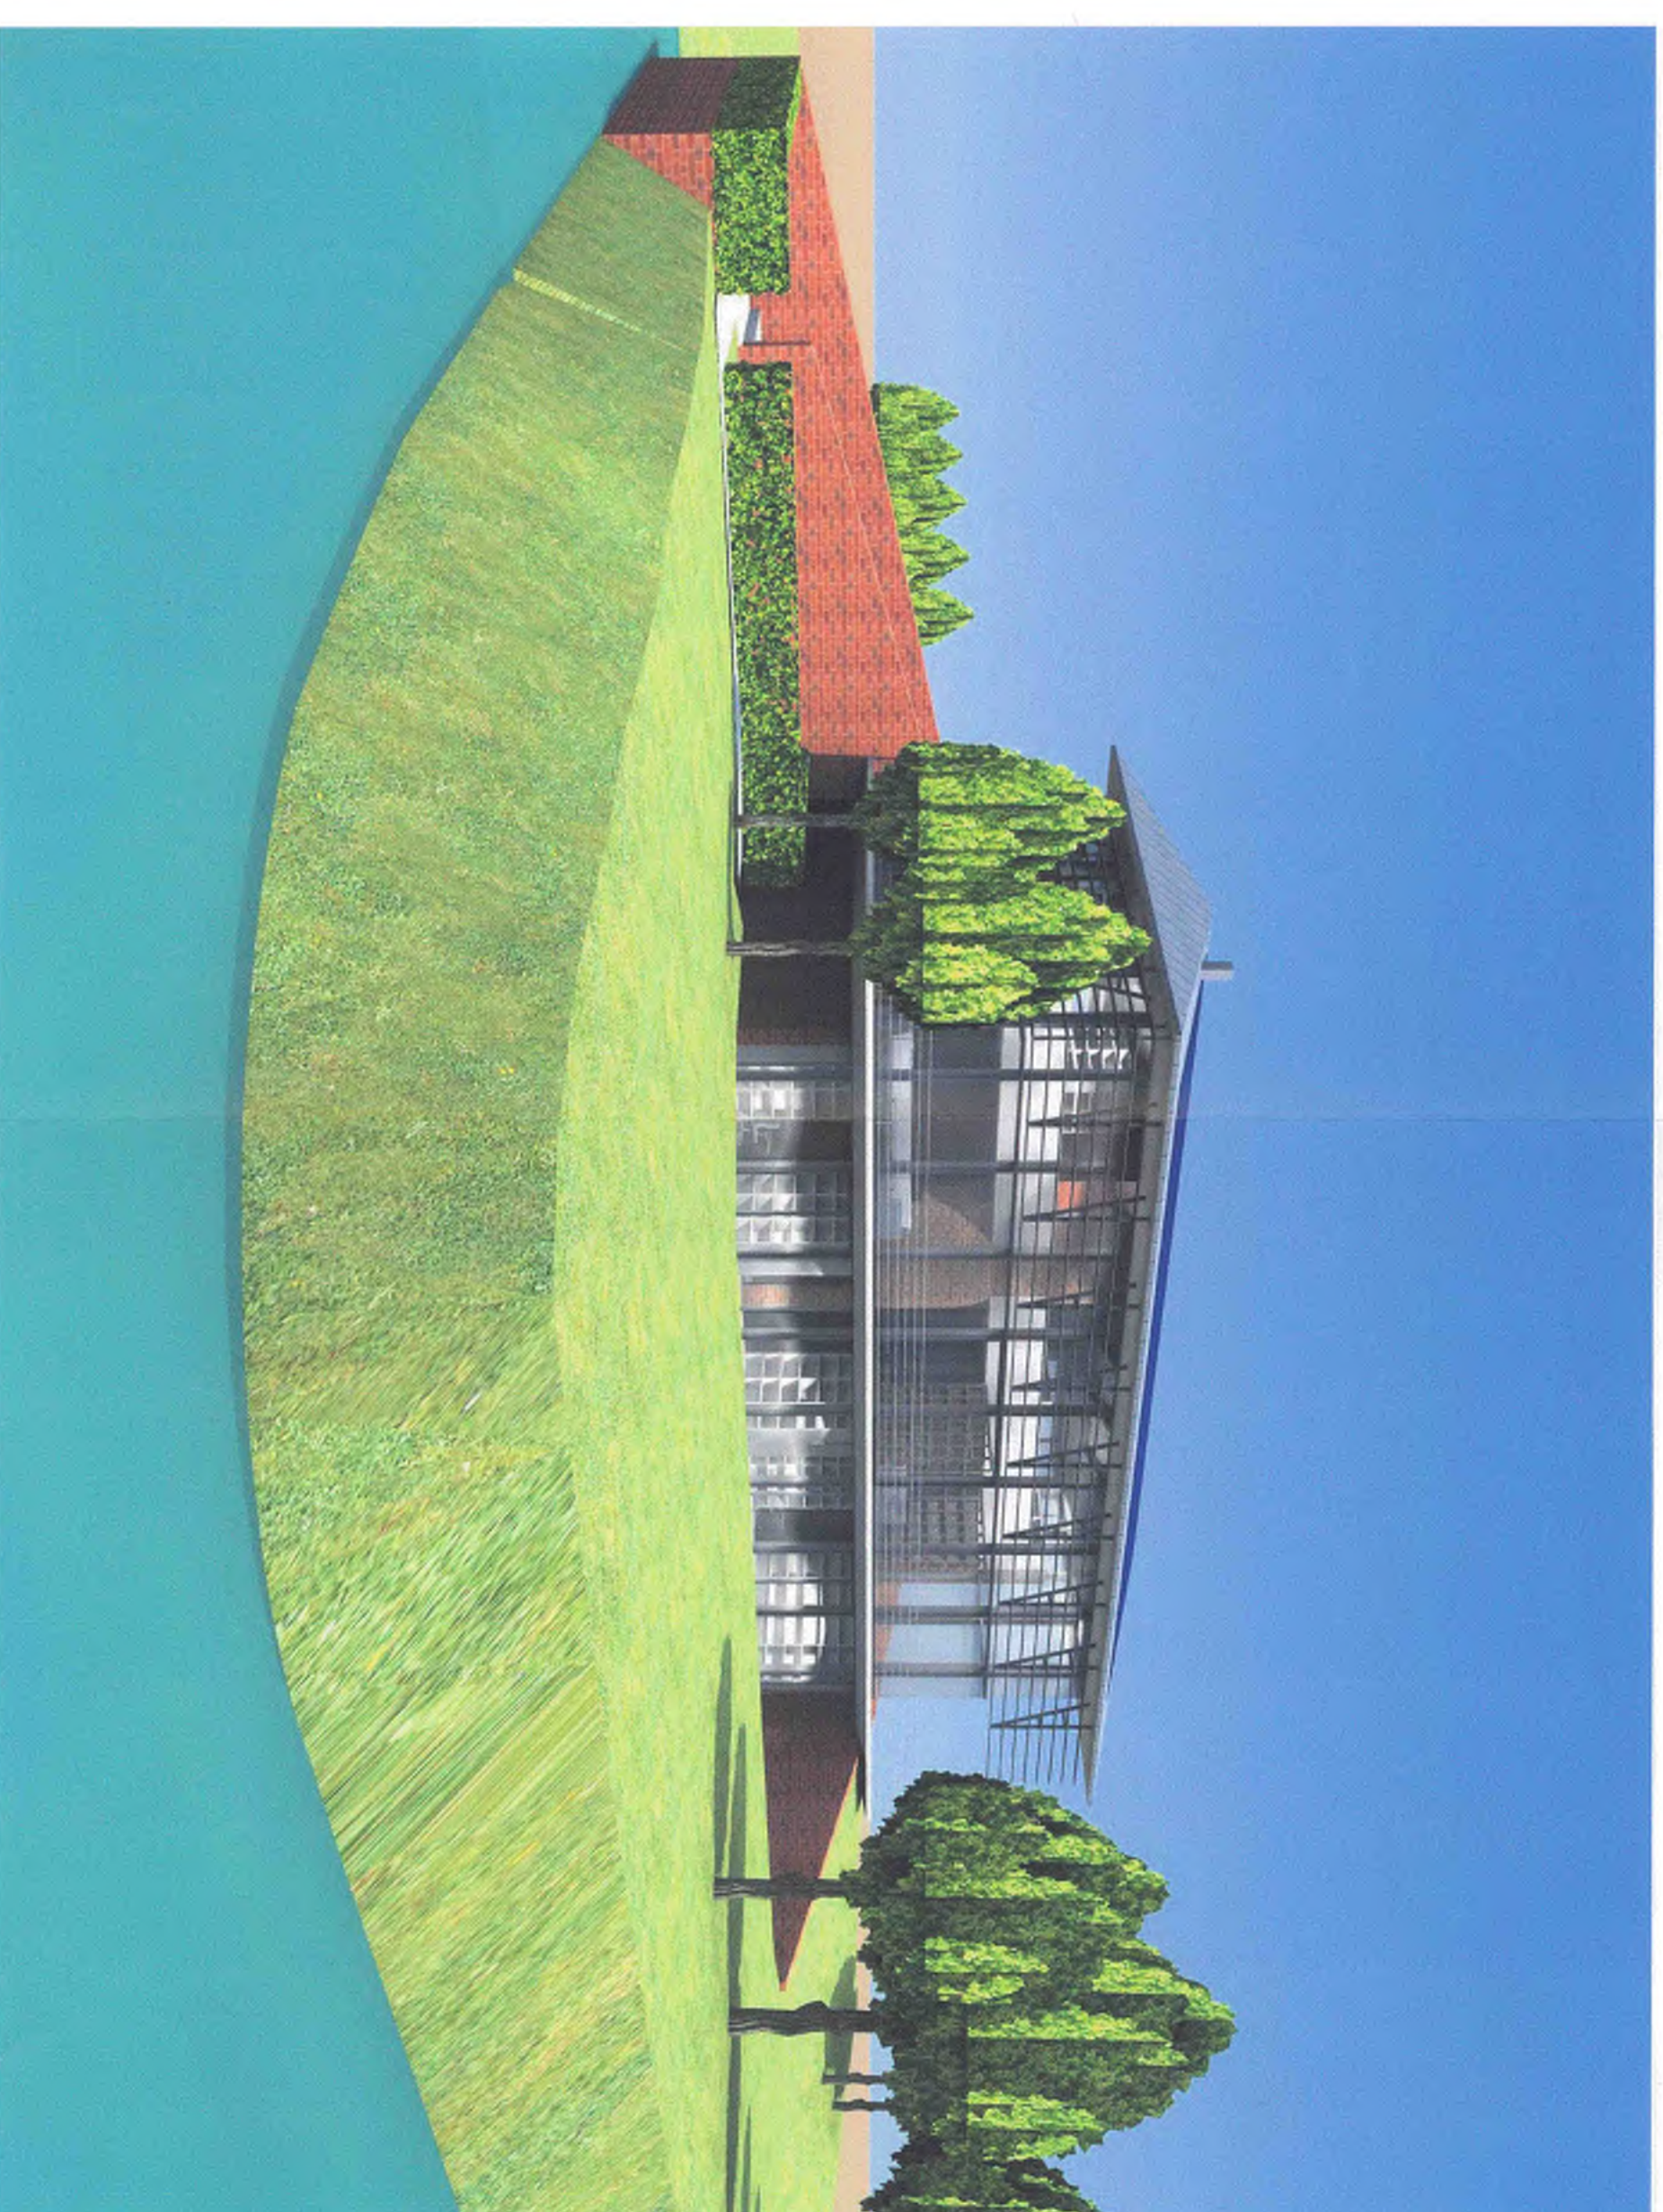

J		
I		
F		
E		
D		
C		
B		
A	04-06-2016	
Edities	Datum	Geslacht
Wetnummer	VWO	
Beeldnummer	Form	
OA	3D-01	
Schaa		
Beeld nr	omgevingsschavag	
Omschrijving		
Fotls Bestand		
Huis Dnin Oosterdijk		
		
		
Oosterveld architect: Oosterveld architect Huis Dnin 282630 Wierne (a) 10013 JB 78 NL 0507-06245 78 NL 0406-911948850 www.oosterveld.nl		
Ungevoerd architect: Tackx architect Huis Dnin 10013 JB Augustinus 78 NL 0507-06245 www.oosterveld.nl		
Dossier nr. 20160075		

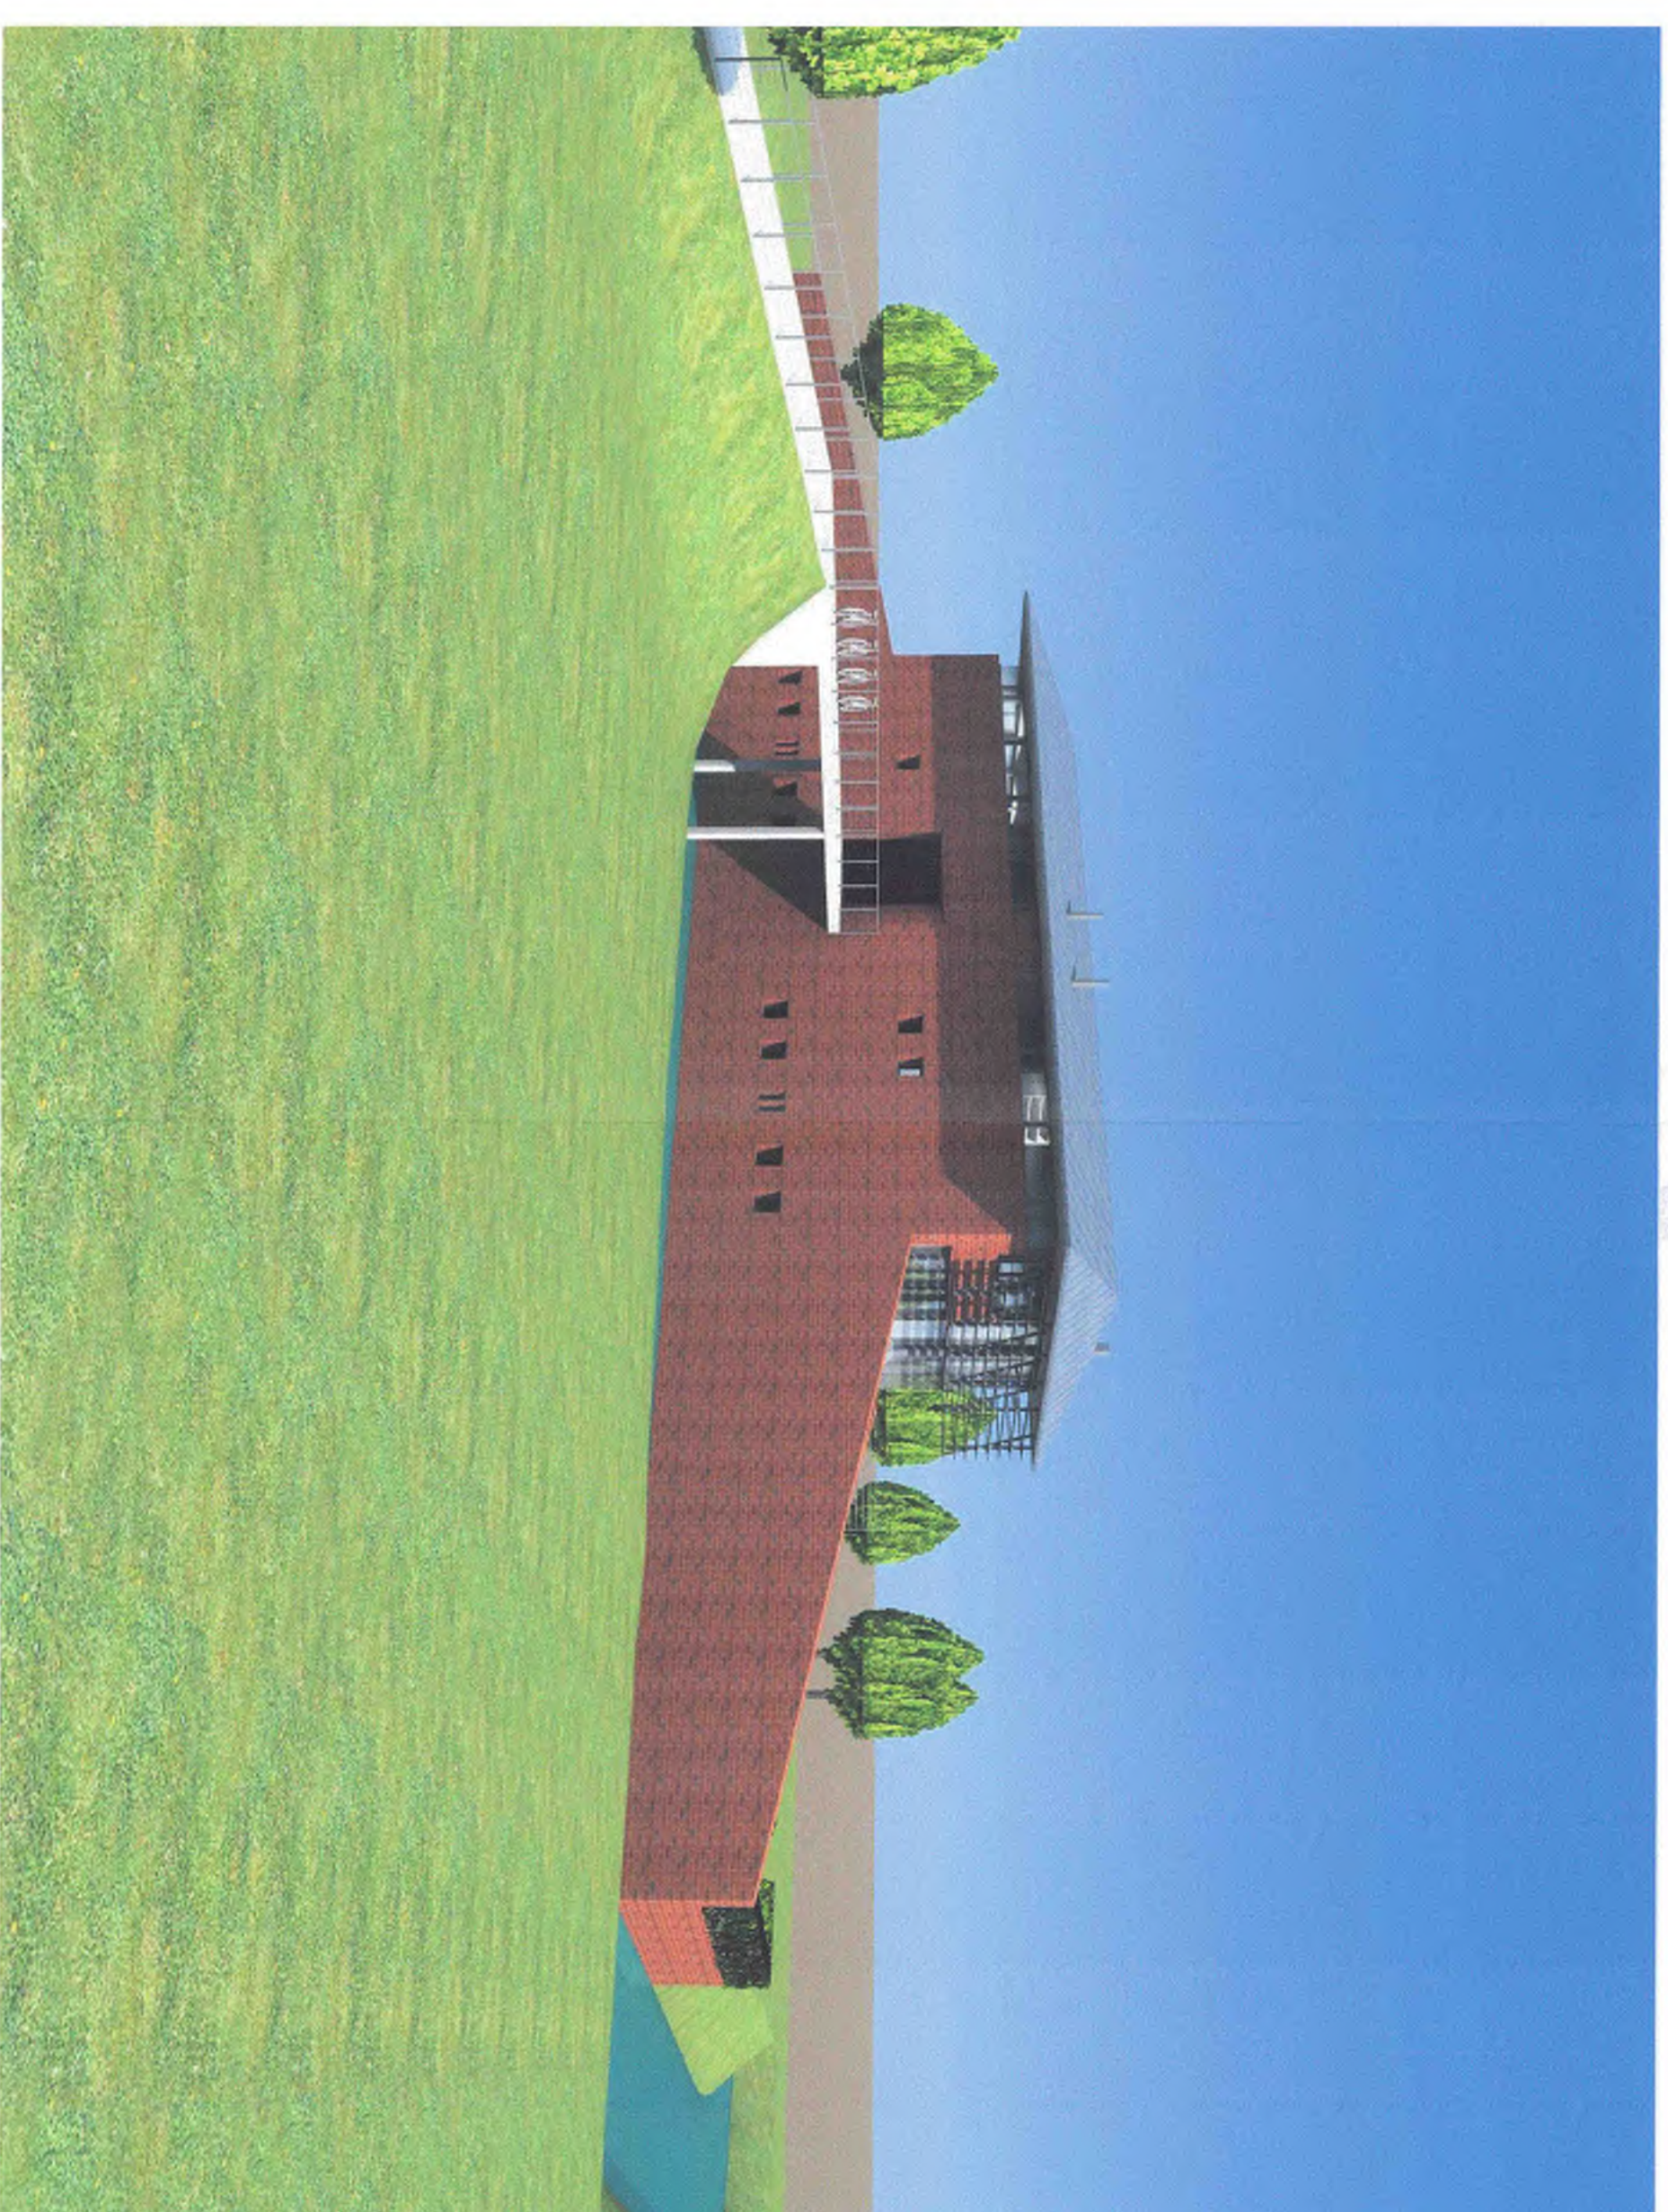

J	H
I	G
K	F
L	E
M	D
N	C
O	B
P	A
Q	Z
R	Y
S	X
T	W
U	V
X	U
Y	T
Z	S
AA	R
AB	Q
AC	P
AD	O
AE	N
AF	M
AG	L
AH	K
AI	J
AJ	I
AK	H
AL	G
AM	F
AN	E
AO	D
AP	C
AQ	B
AR	A
AS	Z
AT	Y
AV	X
AW	W
AX	V
AY	U
AZ	T
BA	S
BB	R
BC	Q
BD	P
BE	O
BF	N
BG	M
BH	L
BI	K
BJ	J
BK	I
BL	H
BM	G
BN	F
BO	E
BP	D
BQ	C
BR	B
BS	A
BT	Z
BU	Y
BV	X
BW	W
BX	V
BY	U
BZ	T
CA	S
CB	R
CC	Q
CD	P
CE	O
CF	N
CG	M
CH	L
CI	K
CJ	J
CK	I
CL	H
CM	G
CN	F
CO	E
CP	D
CQ	C
CR	B
CS	A
CT	Z
CU	Y
CV	X
CW	W
CX	V
CY	U
CZ	T
DA	S
DB	R
DC	Q
DD	P
DE	O
DF	N
DG	M
DH	L
DI	K
DJ	J
DK	I
DL	H
DM	G
DN	F
DO	E
DP	D
DQ	C
DR	B
DS	A
DT	Z
DU	Y
DV	X
DW	W
DX	V
DY	U
DZ	T
EA	S
EB	R
EC	Q
ED	P
EE	O
EF	N
EG	M
EH	L
EI	K
EJ	J
EK	I
EL	H
EM	G
EN	F
EO	E
EP	D
EQ	C
ER	B
ES	A
ET	Z
EU	Y
EV	X
EW	W
EX	V
EY	U
EZ	T
FA	S
FB	R
FC	Q
FD	P
FE	O
FF	N
FG	M
FH	L
FI	K
FJ	J
FK	I
FL	H
FM	G
FN	F
FO	E
FP	D
FQ	C
FR	B
FS	A
FT	Z
FU	Y
FV	X
FW	W
FX	V
FY	U
FZ	T
GA	S
GB	R
GC	Q
GD	P
GE	O
GF	N
GG	M
GH	L
GI	K
GJ	J
GK	I
GL	H
GM	G
GN	F
GO	E
GP	D
GQ	C
GR	B
GS	A
GT	Z
GU	Y
GV	X
GW	W
GX	V
GY	U
GZ	T
HA	S
HB	R
HC	Q
HD	P
HE	O
HF	N
HG	M
HH	L
HI	K
HJ	J
HK	I
HL	H
HM	G
HN	F
HO	E
HP	D
HQ	C
HR	B
HS	A
HT	Z
HU	Y
HV	X
HW	W
HX	V
HY	U
HZ	T
IA	S
IB	R
IC	Q
ID	P
IE	O
IF	N
IG	M
IH	L
II	K
IJ	J
IK	I
IL	H
IM	G
IN	F
IO	E
IP	D

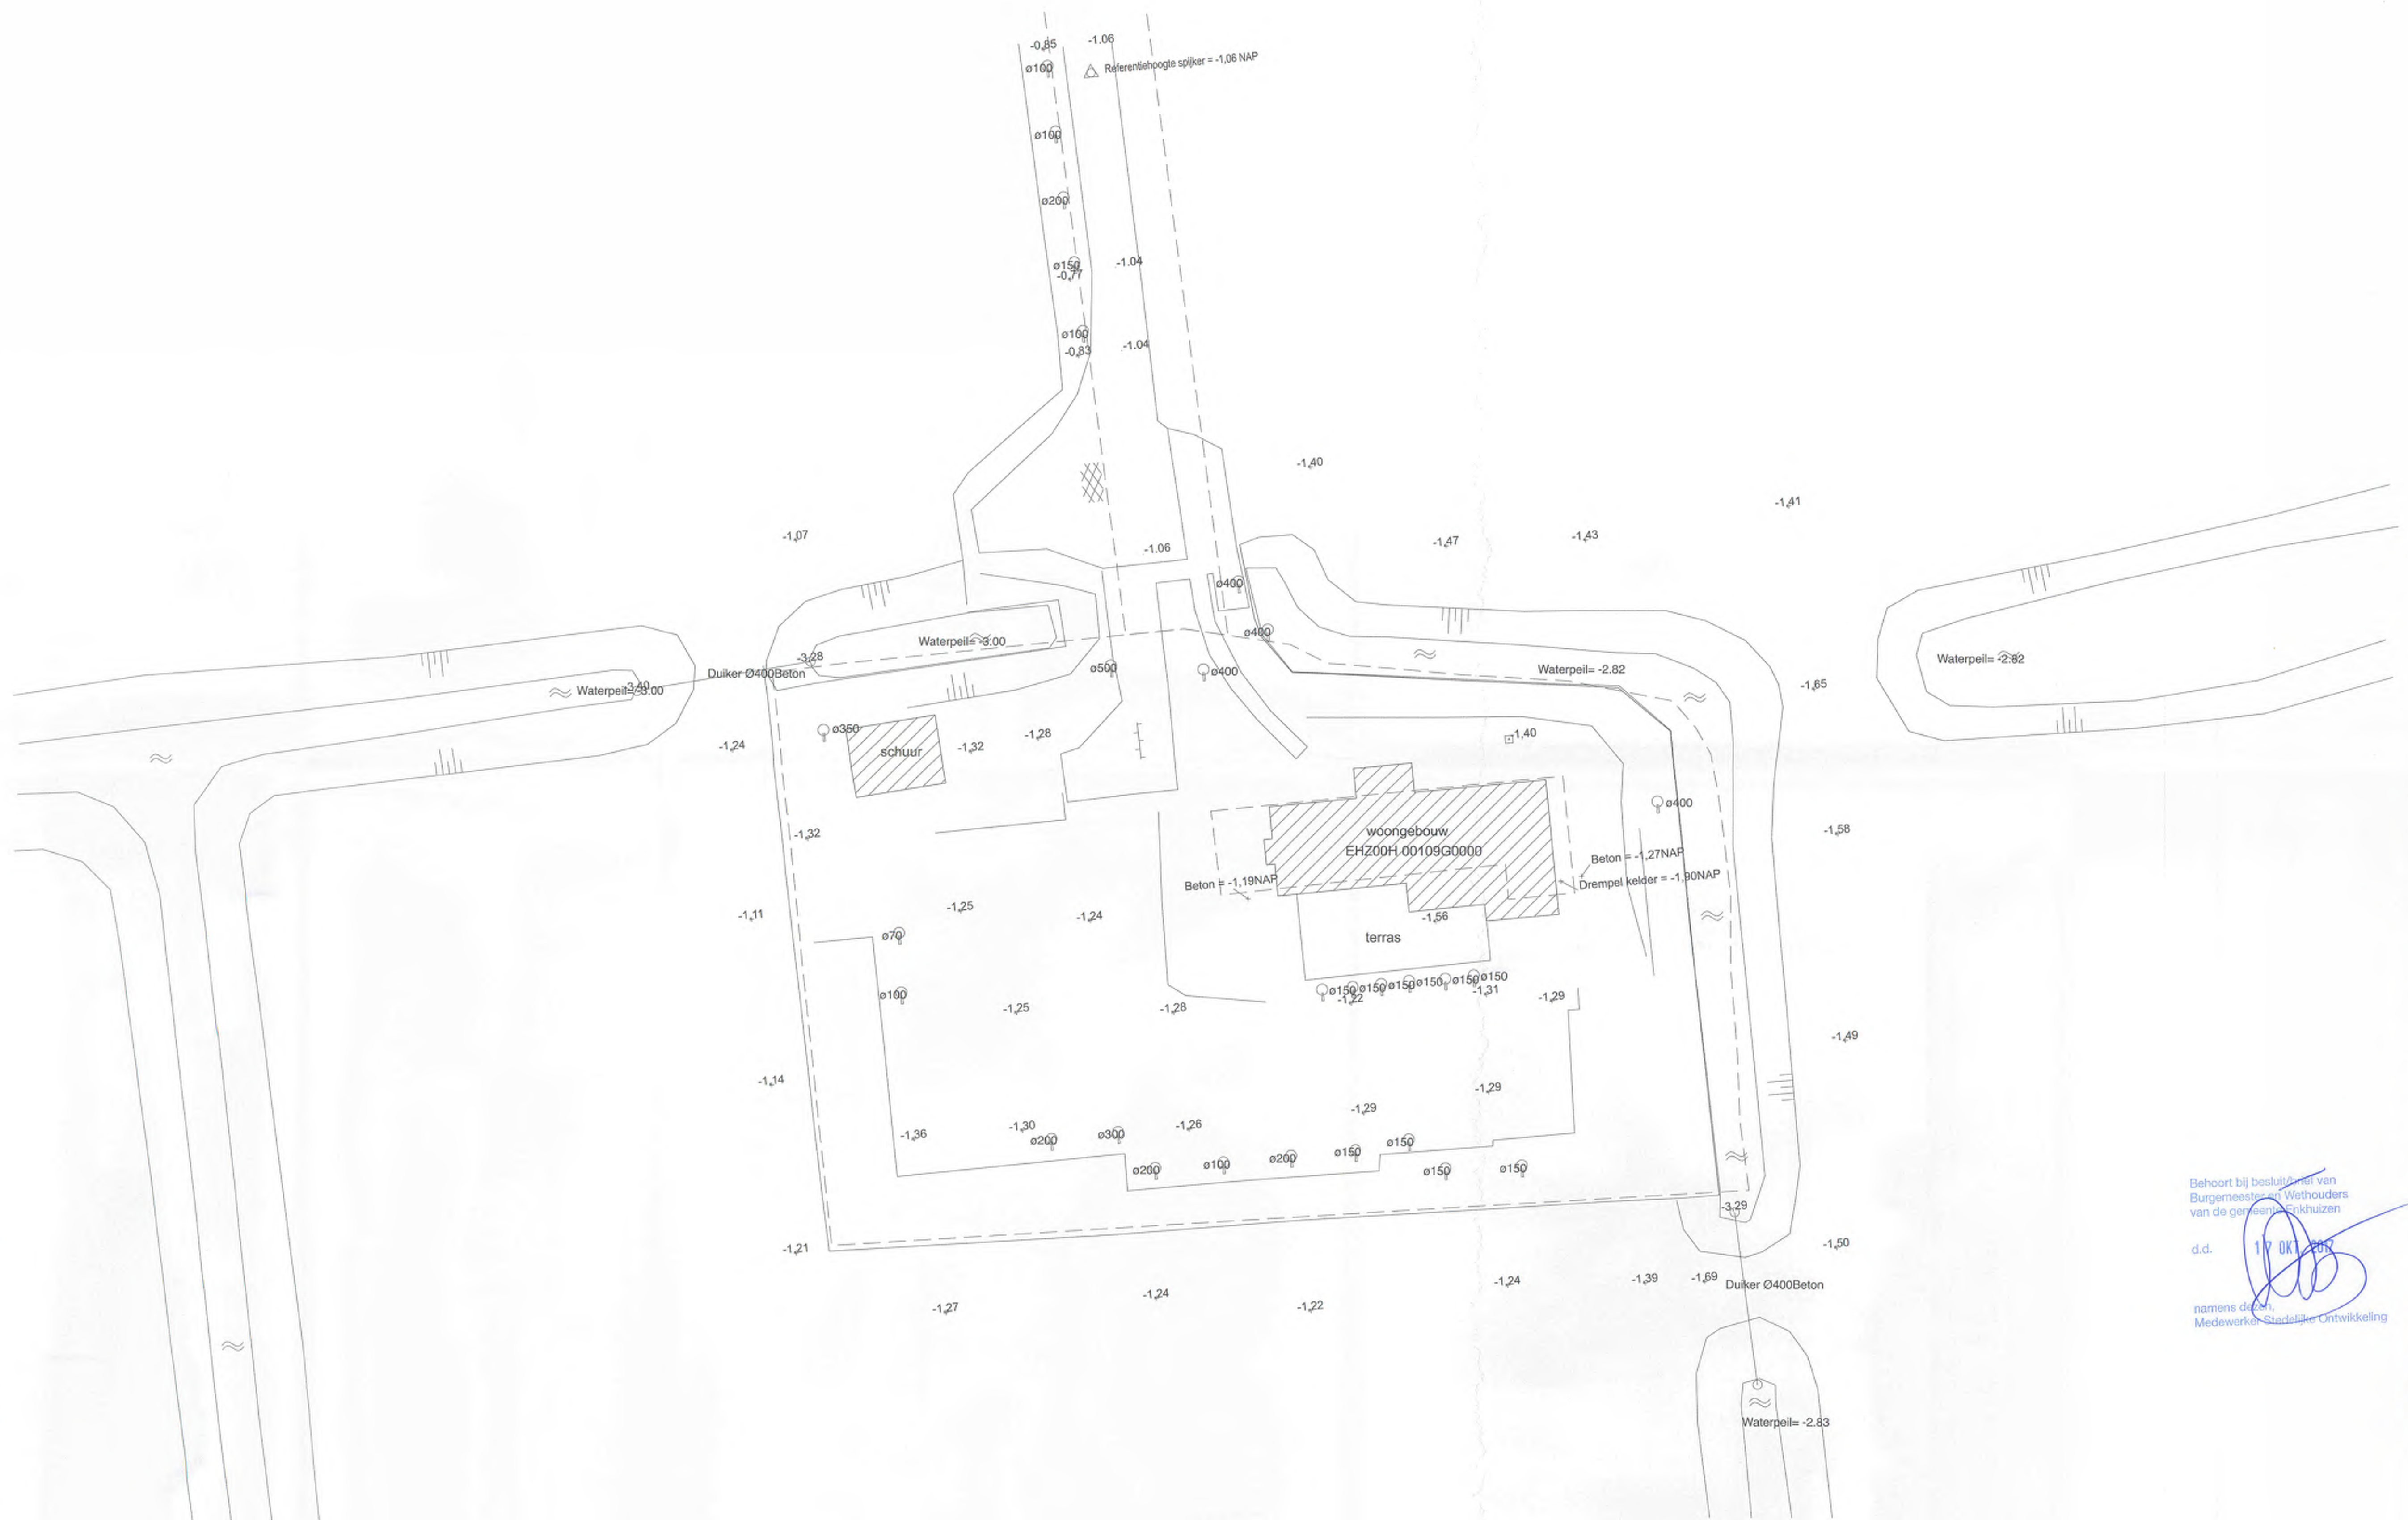

RENVOOI

- Gevelijn hoofdgebouw
- Hoogtelijn
- Hoogtepunt t.o.v. NAP
- Meelpunt
- Pompput
- Boom met standmaat
- Diam=20cm
- Symbol asfalt
- Symbol klinkers
- Symbol water
- Symbol talud
- Kadaster
- Gebouwcontouren

J			
H			
G			
F			
E			
D			
C			
B			
A	02-06-2016	ROAM	definitief

Editie	Datum	Getekend
--------	-------	----------

Werknummer	VOO
------------	-----

Bladnummer	Fase	OA SIT-01
------------	------	-----------

Schaal	1:200
--------	-------

Behoort bij	omgevingsaanvraag
-------------	-------------------

Omschrijving	situatie bestaand
--------------	-------------------

Huis Duin Oosterdijk

INGEKOMEN Gem. Enkhuizen
14 JUN 2016
No.

Dossier nr.
20160079

Ontwerpend architect: Timmer bna Hessepark 26826 Weener (D) Mob. 06-10740774 Tel. NL 0597-592455 Tel. D 0049 49519148820 mail@timmerbna.nl www.timmerbna.nl	Uitvoerend architect: ROAM architects Tussen de Bogen 60 1013 JB Amsterdam info@roamarchitects.nl www.roamarchitects.nl
---	---



Behoort bij besluit van
Burgemeester en Wethouders
van de gemeente Enkhuizen
d.d. 17 OKT 2015
namens de
Medewerker Stedelijke Ontwikkeling



RENVOL

	Gevelijn hoofdgebouw
	Hoogtefijn
	Hoogtepunt L.o.v. NAP
	Meetpunt
	Pompuit
	Boom met standmaat
	Diam=20cm
	Symbol asfalt
	Symbol klinkers
	Symbol water
	Symbol talud
	Kadaster
	Gebouwoortoren

J			
H			
G			
F			
E			
D	09-12-2016	ROAM	definitief
C	28-11-2016	ROAM	definitief
B	16-06-2016	ROAM	definitief
A	02-06-2016	ROAM	definitief
Editie	Datum	Getekend	

Werknummer **VOO**

Bladnummer **OA SIT-02**

Schaal **1:200**

Behoort bij **omgevingsaanvraag**

Omschrijving **situatie nieuw**

Huis Duin Oosterdijk

INGEKOMEN
Gern. Enkhuizen
- 9 DEC 2016
No.

Dossier nr.
20160073

Ontwerpend architect:
Timmer bna
Hessepark
26826 Weener (D)
Mob. 06-10740774
Tel. NL 0597-592455
Tel. D 0049 49519148820
mail@timmerbna.nl
www.timmerbna.nl

Uitvoerend architect:
ROAM architects
Tussen de Bogen 60
1013 JB
Amsterdam
info@roamarchitects.nl
www.roamarchitects.nl

Behoort bij de aanvraag van
Burgemeester en Wethouders
van de gemeente Enkhuizen
d.d. 17 DEC 2016
namens de
Medewerker Stedelijke Ontwikkeling





RENVOOI



-1.49



Ø Diam=20cm



Symbol asfalt
Symbol klinkers
Symbol water
Symbol taud
Kastde
Gebouwcontouren

Gevélin hoofdegebouw
Hoogteflin
Hoogtepunt t.o.v. NAP
Meestpunt
Pompput
Boom met standdiamter

J			
H			
G			
F			
E			
D			
C	09-12-2016	ROAM	definitief
B	28-11-2016	ROAM	definitief
A	26-10-2016	ROAM	voorstel
Editie	Datum	Getekend	

Werknummer VOO

Bladnummer	Pase	OA SIT-04
------------	------	-----------

Schaal	1:200
--------	-------

Behoort bij	omgevingsaanvraag
-------------	-------------------

Omschrijving
situatie riool nieuw

	Huis Duin Oosterdijk
--	-------------------------

Behoort bij besluit/ brief van
Burgemeester en Wethouders
van de gemeente Enkhuizen

d.d.

namens dezer,
Medewerker Stedelijke Ontwikkeling

INGEKOMEN
Gem. Enkhuizen
- 9 DEC 2016


Dossier nr.
20160078



Ontwerpend architect: Timmer bna Hessepark 26826 Weener (D) Mob. 06-10740774 Tel. NL 0597-592455 Tel. D 0049 49519148820 mail@timmerbna.nl www.timmerbna.nl	Uitvoerend architect: ROAM architects Tussen de Bogen 60 1013 JB Amsterdam info@roamarchitects.nl www.roamarchitects.nl
--	--

RENVOOI

- gevel: beton, spouw, isolatie, Lenotec
- gevel metselwerk gebakken
- gestorte beton
- prefab beton
- lichte scheids wand
- isolatie
- gestorte beton kolom
- elektra kast
- wk werk kast
- hoogtemaat afgewerkte vloer t.o.v. peil schroefput
- vloertegels d.h.g.
- opstelplaats kooktoestel
- opstelplaats koelkast
- opstelplaats wasmachine
- opstelplaats wasdroger
- cv-ketel
- mechanische ventilatiebox
- meterkast

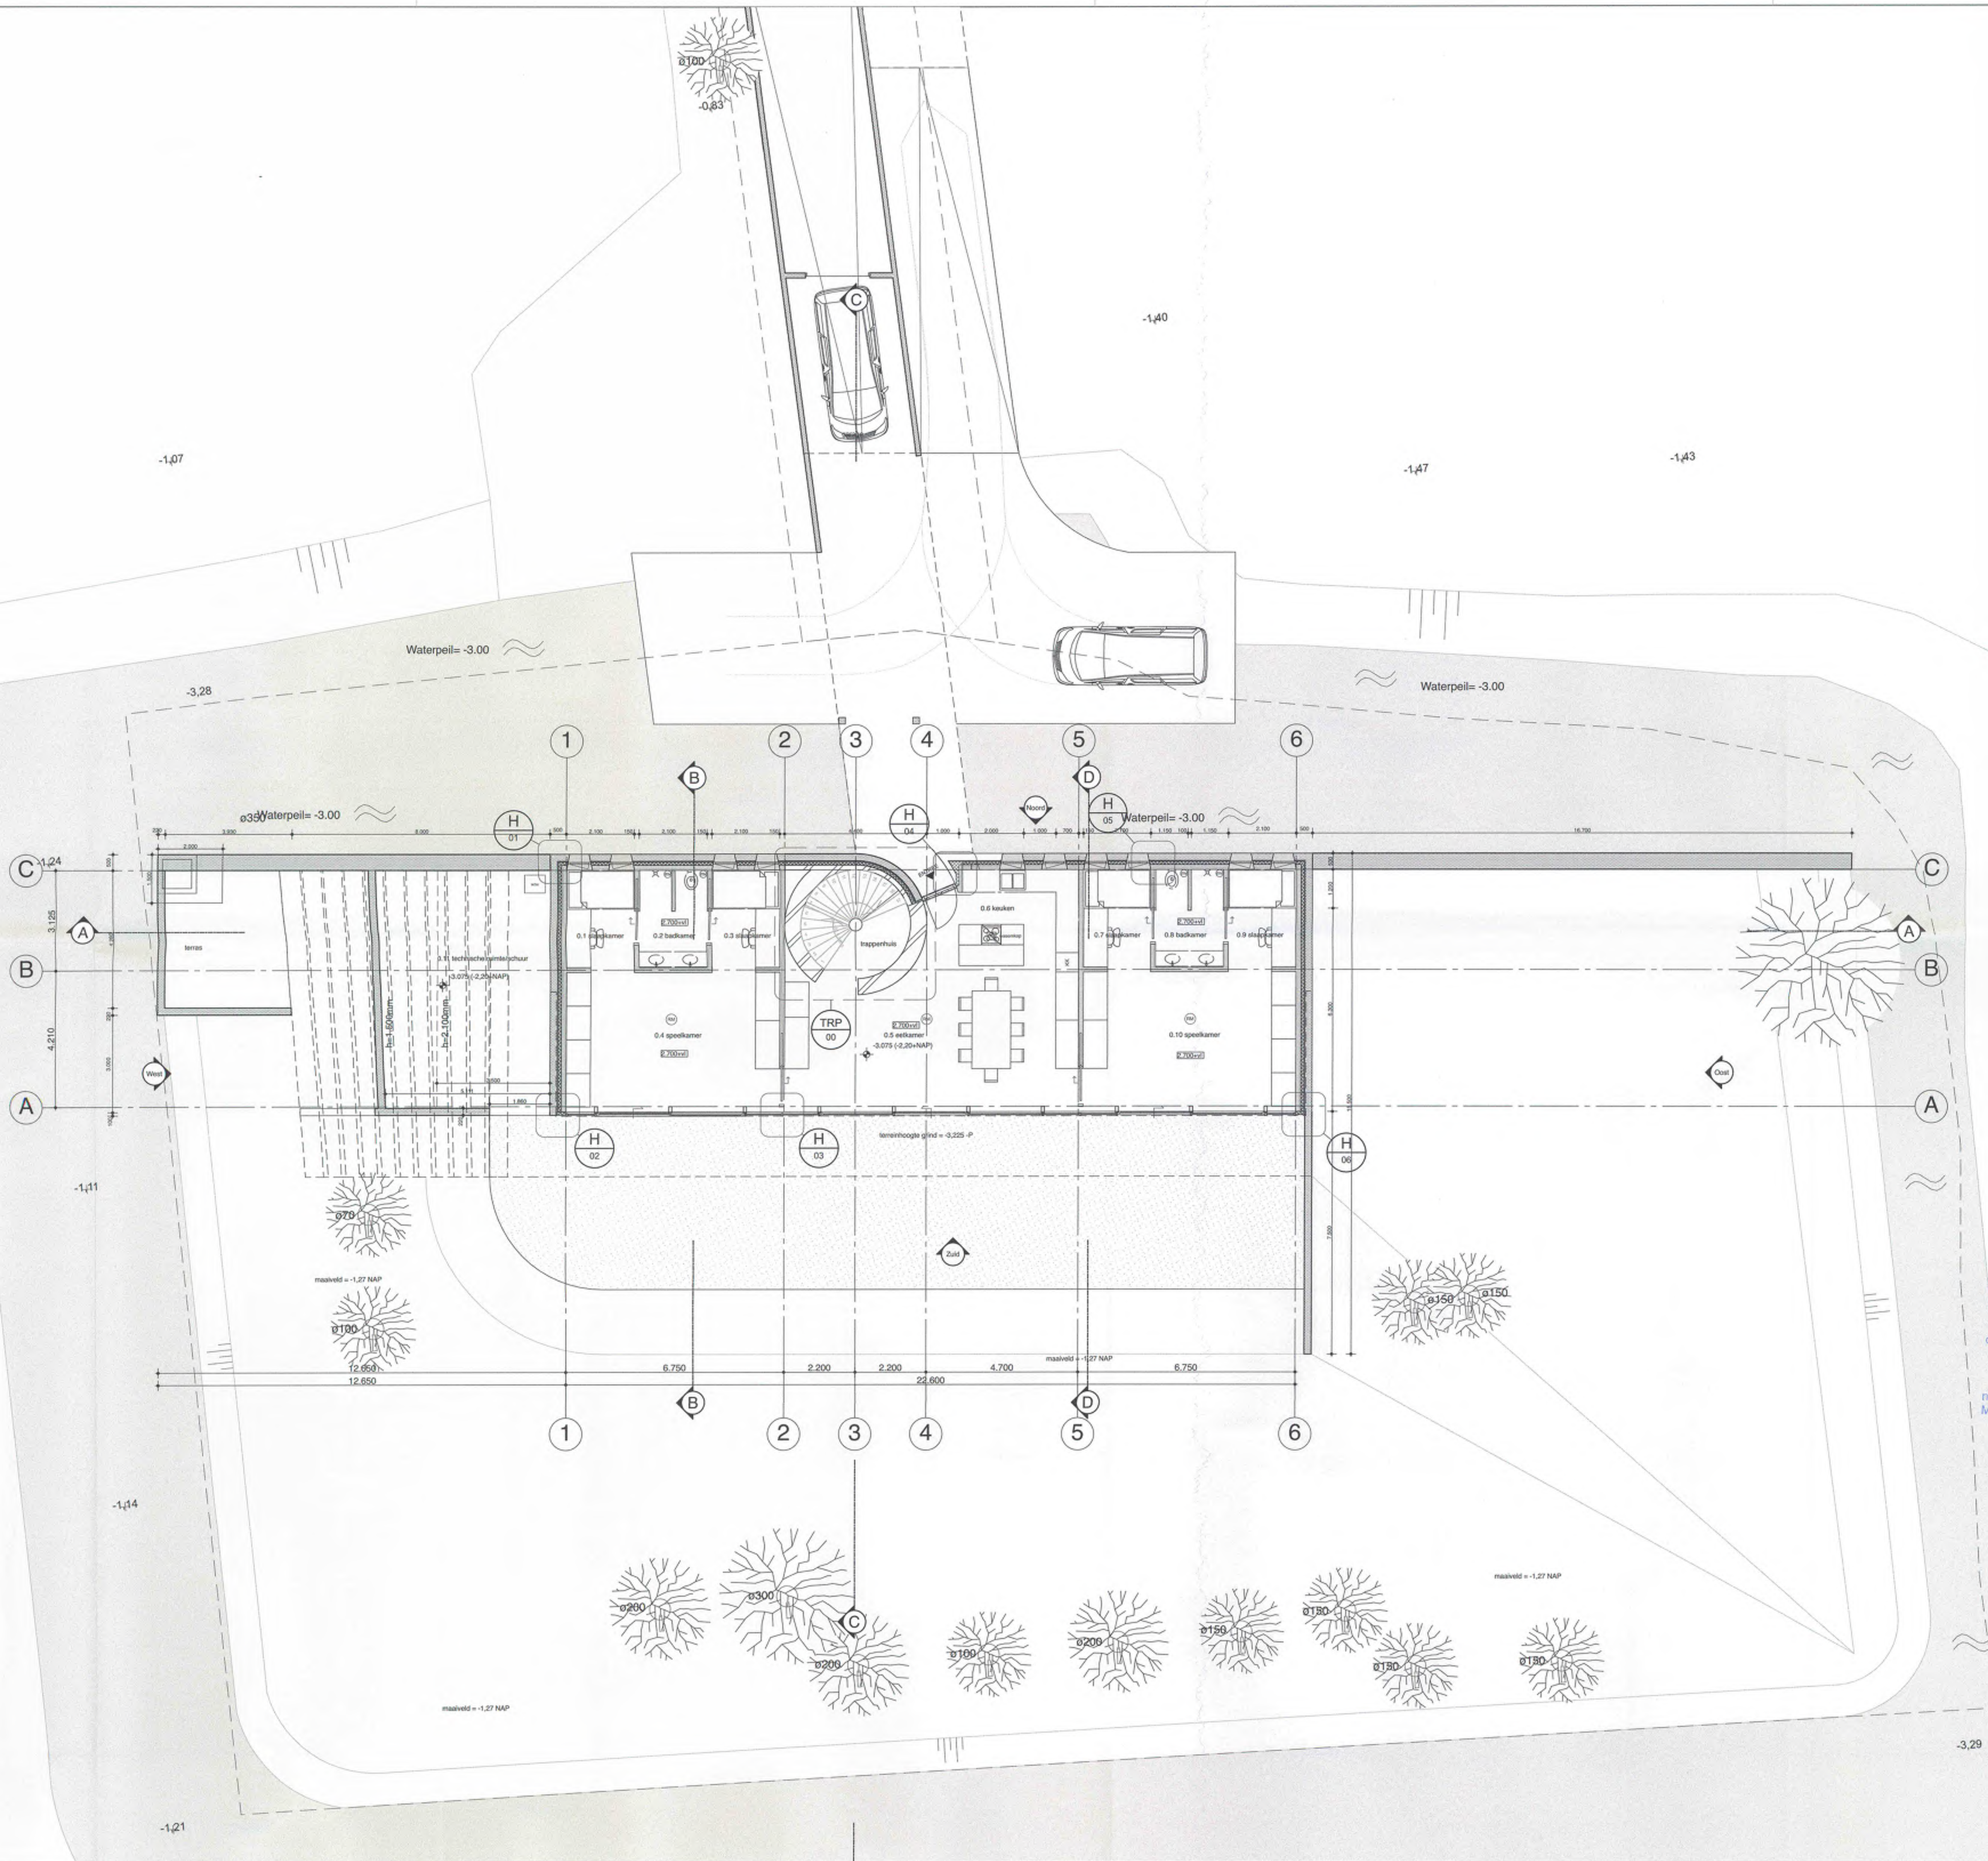

J		
H		
G		
F		
E		
D		
C		
B	16-06-2016	ROAM definitief
A	02-06-2016	ROAM definitief
Edite	Datum	Getekend

Werknummer	VOO
Bladnummer	Fase OA PLG-00
Schaal	1:100
Behoort bij	omgevingsaanvraag

Behoort bij besluit van de
Burgemeester en Wethouders
van de gemeente Enkhuizen
d.d. 17 OK 2016
namens de
Medewerker Stedelijke Ontwikkeling

Huis Duin
Oosterdijk

Dossier nr.
20160078

INGEKOMEN
Gem. Enkhuizen
17 JUN 2016

Ontwerpend architect:
Timmer bna
Hessepark
26826 Weener (D)
Mob. 06-10740774
Tel. NL 0597-592455
Tel. D 0049 49519148820
mail@timmerbna.nl
www.timmerbna.nl

Uitvoerend architect:
ROAM architects
Tussen de Bogen 60
1013 JB
Amsterdam
info@roamarchitects.nl
www.roamarchitects.nl

RENVOOI

	gevel: beton, spouw, isolatie, Lenotec
	gevel metselwerk gebakken
	gestorte beton
	prefab beton
	lichte scheidings wand
	isolatie
	gestorte beton kolom
	elektra kast
	wk
	hoogtemaat afgewerkte vloer t.o.v. peil
	schroobput
	vloertegels d.h.g.
	opstelplaats kooktoestel
	opstelplaats koelkast
	opstelplaats wasmachine
	opstelplaats wasdroger
	cv-ketel
	mechanische ventilatiebox
	meterkast

-1,41

-1,65

J		
H		
G		
F		
E		
D		
C		
B	16-06-2016	ROAM definitief
A	02-06-2016	ROAM definitief
Editie	Datum	Getekend

Werknummer
VOO

Bladnummer
Fase
OA PLG-01

Schaal
1:100

Behoort bij
omgevingsaanvraag

Omschrijving
plattegrond
begane grond

Behoort bij besluit van
Burgemeester en Wethouders
van de gemeente Enkhuizen

d.d. 10 OK 2017

namens de
Medewerker Stedelijke Ontwikkeling

Huis Duin
Oosterdijk

Dossier nr.
20160078

INGEKOMEN
Gem. Enkhuizen

17 JUN 2016


No.

Ontwerpend architect:
Timmer bna
Hessepark
26826 Weener (D)
Mob. 06-10740774
Tel. NL 0597-592455
Tel. D 0049 49519148820
mail@timmerbna.nl
www.timmerbna.nl

Uitvoerend architect:
ROAM architects
Tussen de Bogen 60
1013 JB
Amsterdam
info@roamarchitects.nl
www.roamarchitects.nl

RENVOOI

	gevel: beton, spouw, isolatie, Lenotec
	gevel metselwerk gebakken
	gestorte beton
	prefab beton
	lichte scheids wand
	isolatie
	gestorte beton kolom
	elektra kast
Wk	werkkast
	hoogtemaat afgewerkte vloer L.O.V. peil
	schroobut
	vloertegels d.h.g.
	opstelplaats kooktoestel
	opstelplaats koelkast
	opstelplaats wasmachine
	opstelplaats wasdroger
	cv-ketel
	mechanische ventilatiebox
	meterkast

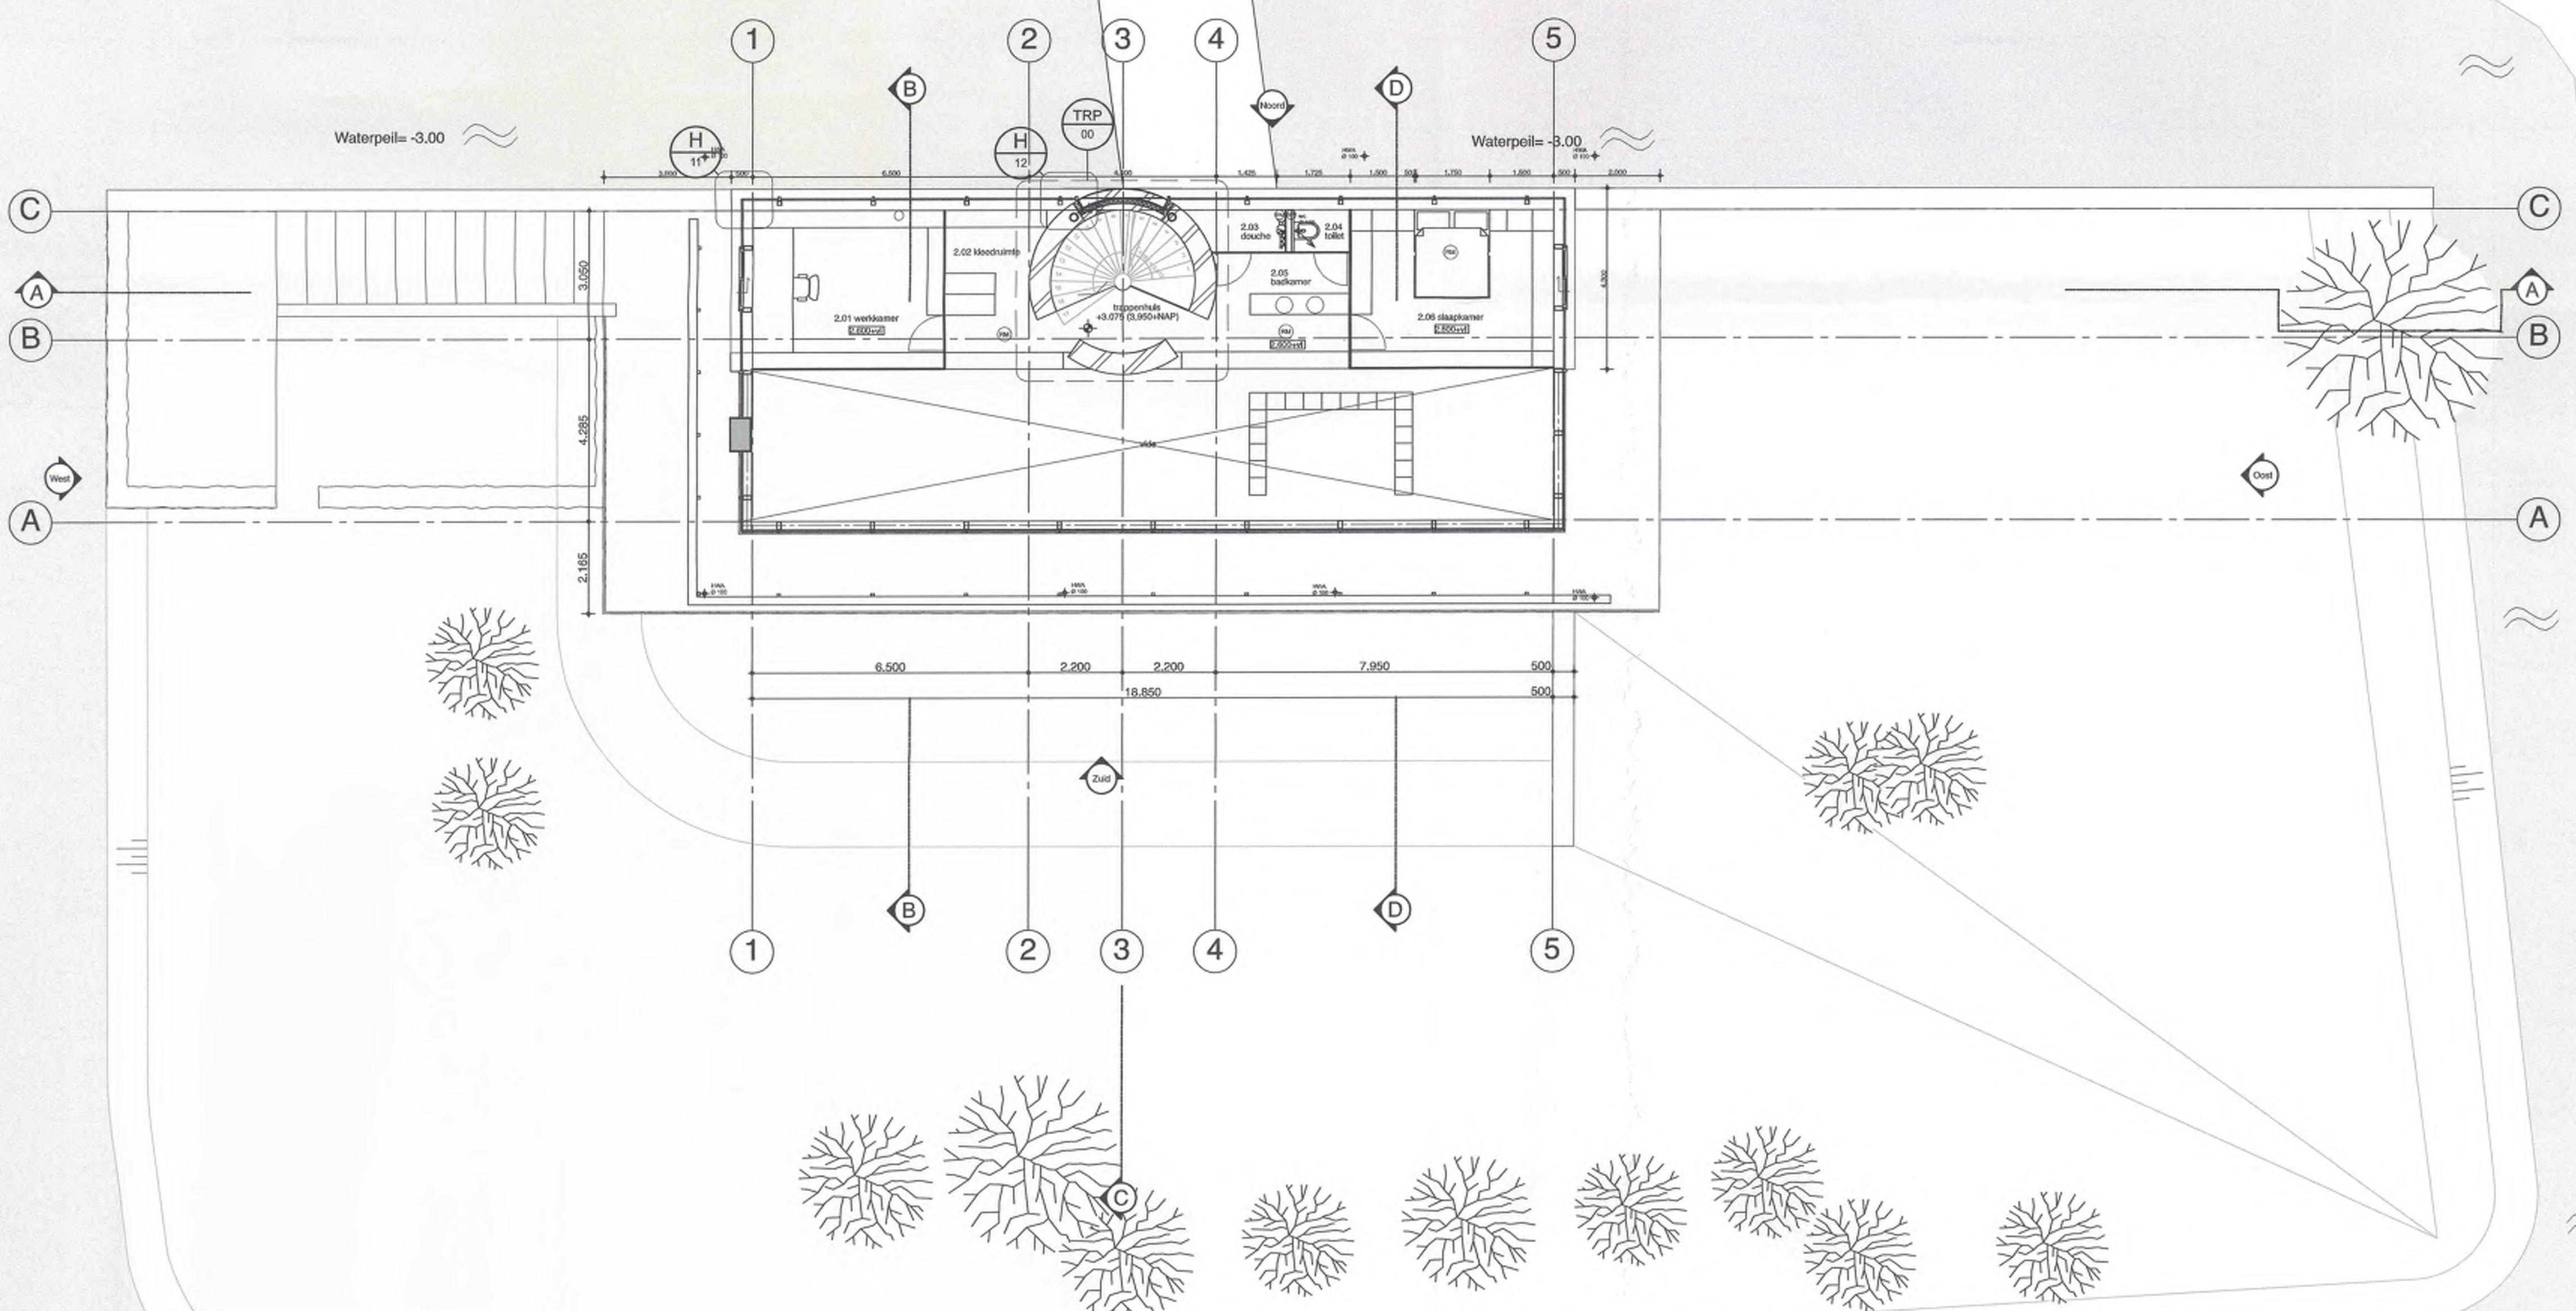

J			
H			
G			
F			
E			
D			
C	28-11-2016	ROAM	definitief
B	16-06-2016	ROAM	definitief
A	02-06-2016	ROAM	definitief
Editie	Datum	Getekend	

Werknummer	V00
Bladnummer	Fase OA PLG-02
Schaal	1:100
Behoort bij	omgevingsaanvraag
Omschrijving	plattegrond eerste verdieping

Huis Duin
Oosterdijk

INGEKOMEN
Gem. Enkhuizen
28 NOV 2016
No.


Dossier nr.
20160078

Ontwerpend architect:
Timmer bna
Hessepark
26826 Weener (D)
Mob. 06-10740774
Tel. NL 0597-592455
Tel. D 0049 49519148820
mail@timmerbna.nl
www.timmerbna.nl

Uitvoerend architect:
ROAM architects
Tussen de Bogen 60
1013 JB
Amsterdam
info@roamarchitects.nl
www.roamarchitects.nl

RENVOOI

	gevel: beton, spouw, isolatie, Lenotec
	gevel metselwerk gebakken
	gestorte beton
	prefab beton
	lichte scheidings wand
	isolatie
	gestorte beton kolom
	elektra kast
WK	werk kast
+3600	hoogtemaat afgewerkte vloer t.o.v. peil
SP	schroefput
	vloertegels d.h.g.
	opstelplaats kooktoestel
	opstelplaats koelkast
	opstelplaats wasmachine
	opstelplaats wasdroger
	cv-ketel
	mechanische ventilatiebox
	meterkast

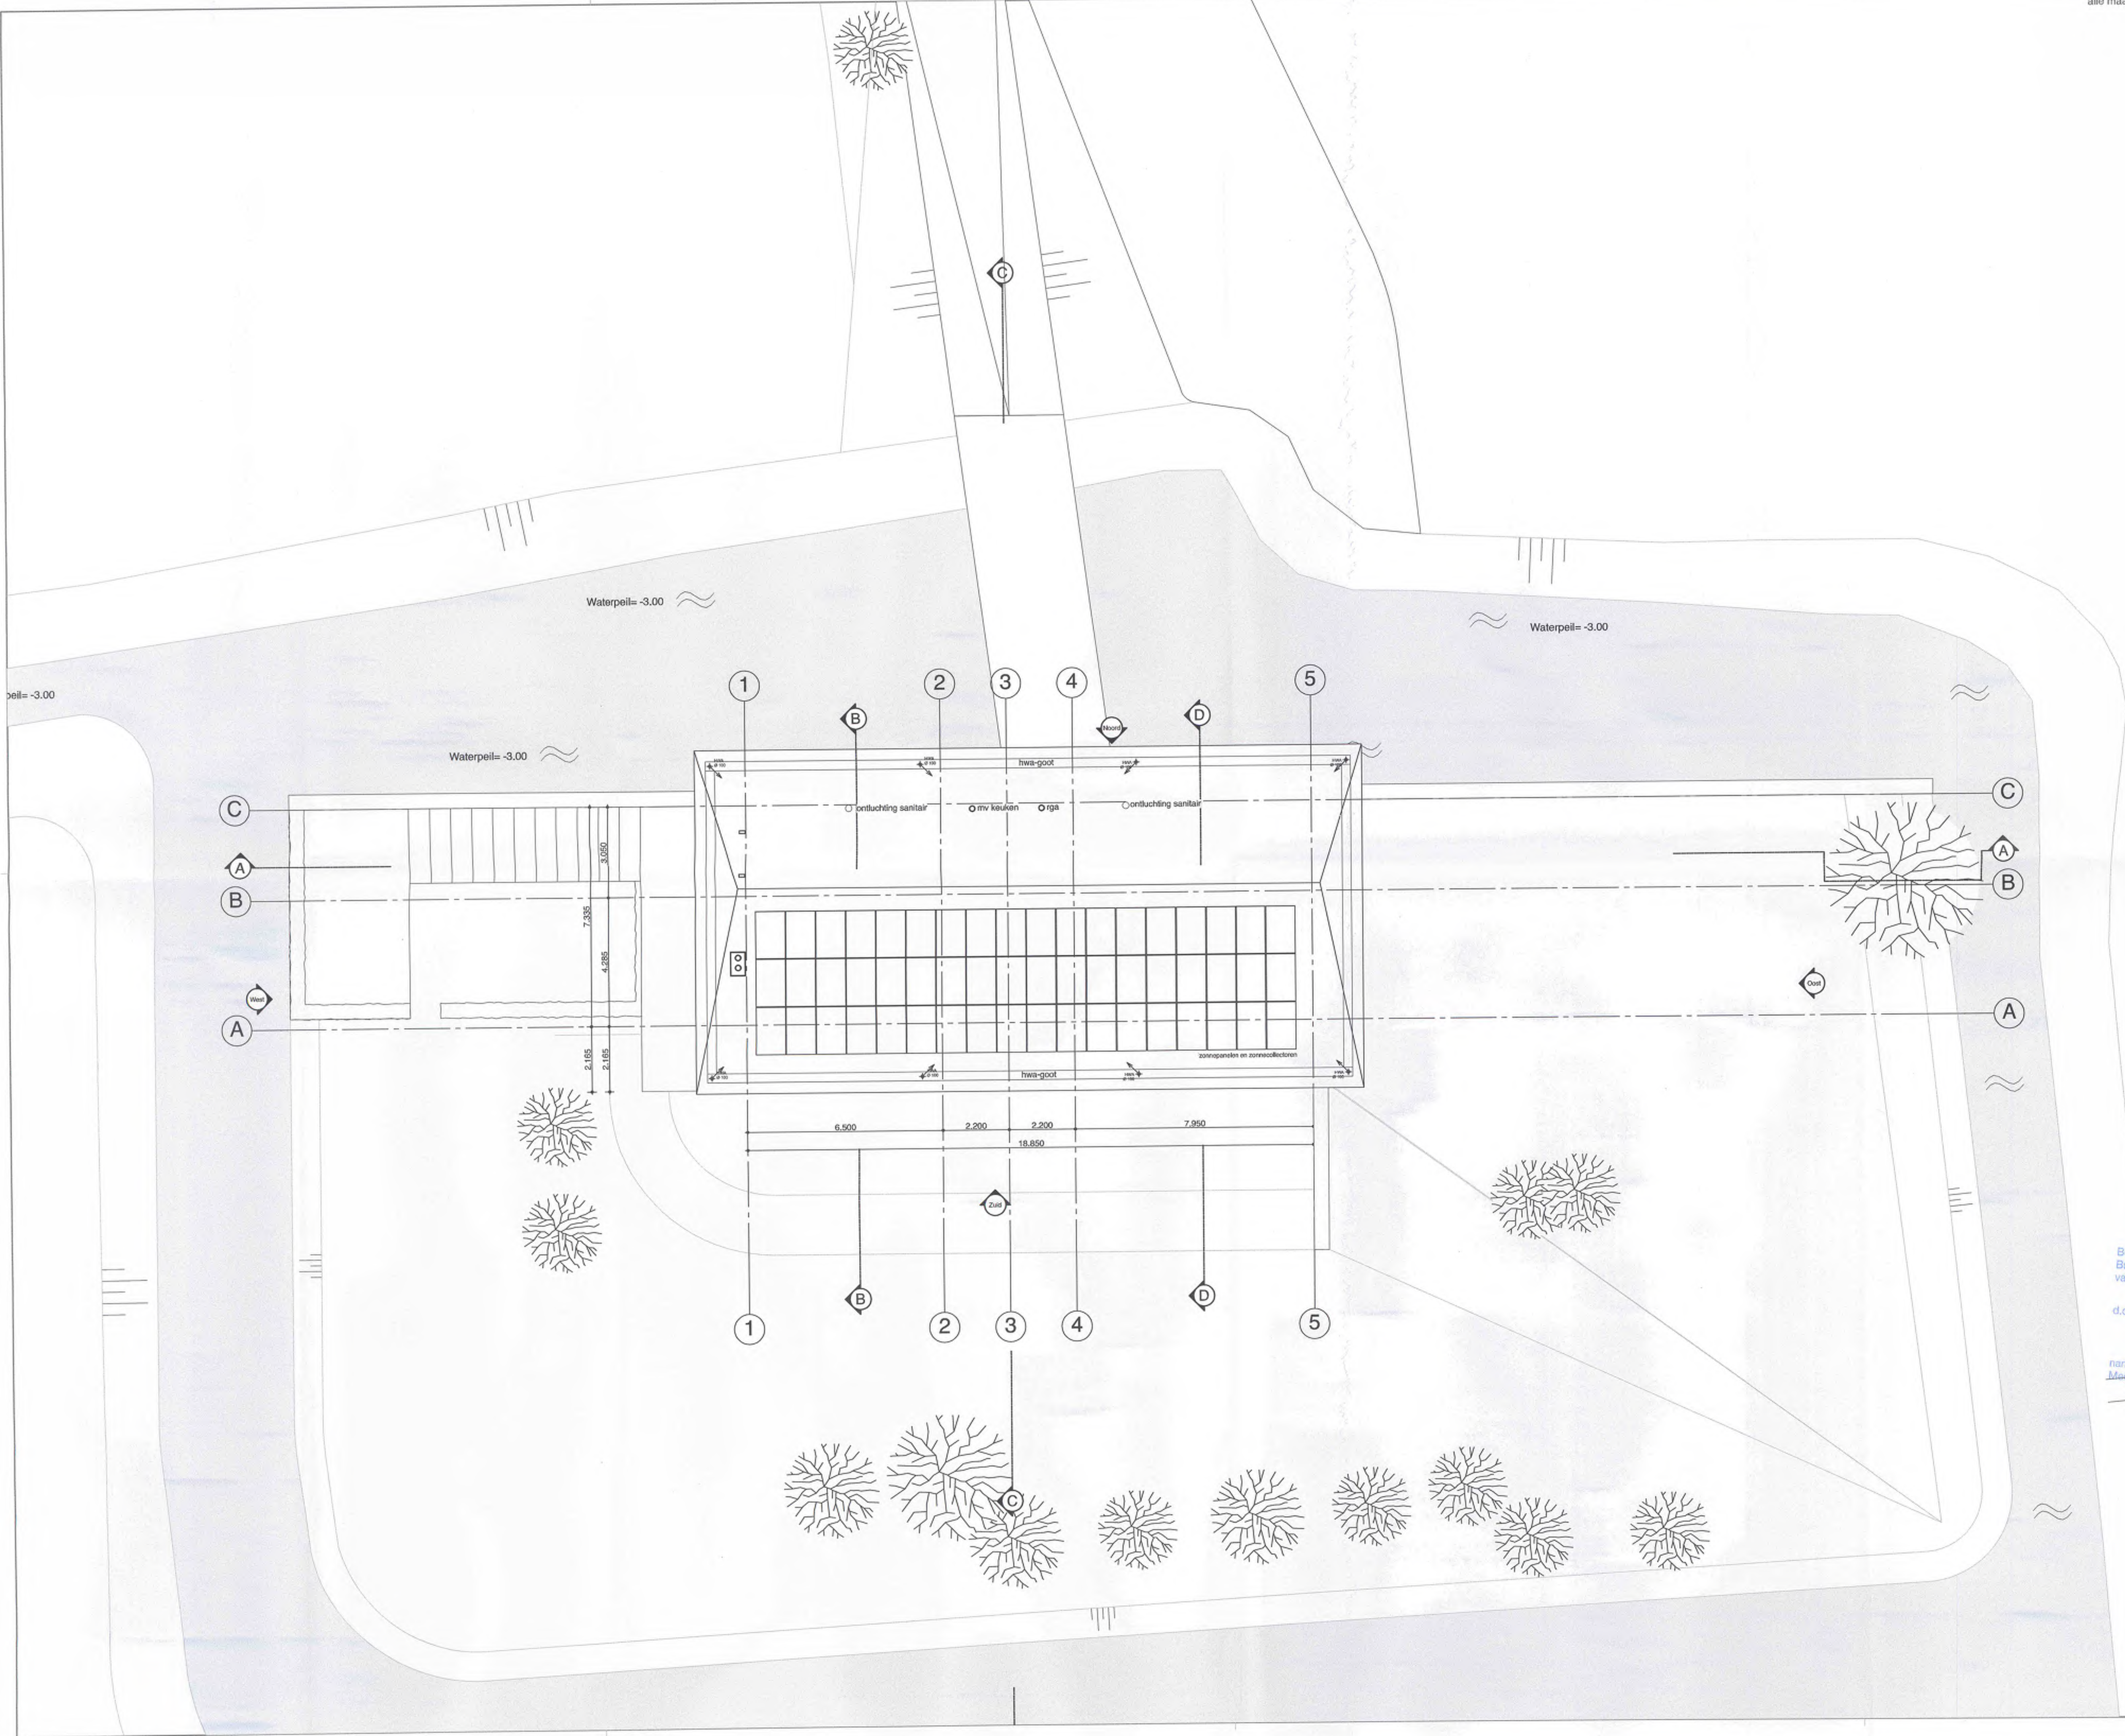

J		
H		
G		
F		
E		
D		
C	28-11-2016	ROAM definitief
B	16-06-2016	ROAM definitief
A	02-06-2016	ROAM definitief
Editie	Datum	Getekend

Werknummer	VOO
Bladnummer	Fase OA PLG-03
Schaal	1:100
Behoort bij	omgevingsaanvraag
Omschrijving	plattegrond dak

Behoort bij besluit van
Burgemeester en Wethouders
van de gemeente Enkhuizen

d.d. 17 Nov 2016

namens de
Medewerker Stedelijke Ontwikkeling


INGEKOMEN
Gem. Enkhuizen
28 NOV 2016
No.

Dossier nr.
20160078

Ontwerpend architect:
Timmer bna
Hessepark
26826 Weener (D)
Mob. 06-10740774
Tel. NL 0597-592455
Tel. D 0049 49519143820
mail@timmerbna.nl
www.timmerbna.nl

Uitvoerend architect:
ROAM architects
Tussen de Bogen 60
1013 JB
Amsterdam
info@roamarchitects.nl
www.roamarchitects.nl

- vdbgemenkhuizen riol onder druk
- PWN water
- Liander gas lage druk
- KPN/Ziggo BV datatransport
- Liander laagspanning
- HWA: dakgoot loost op open water en terrein
- Riool vwa
- pompput
- Brandkraan op open water

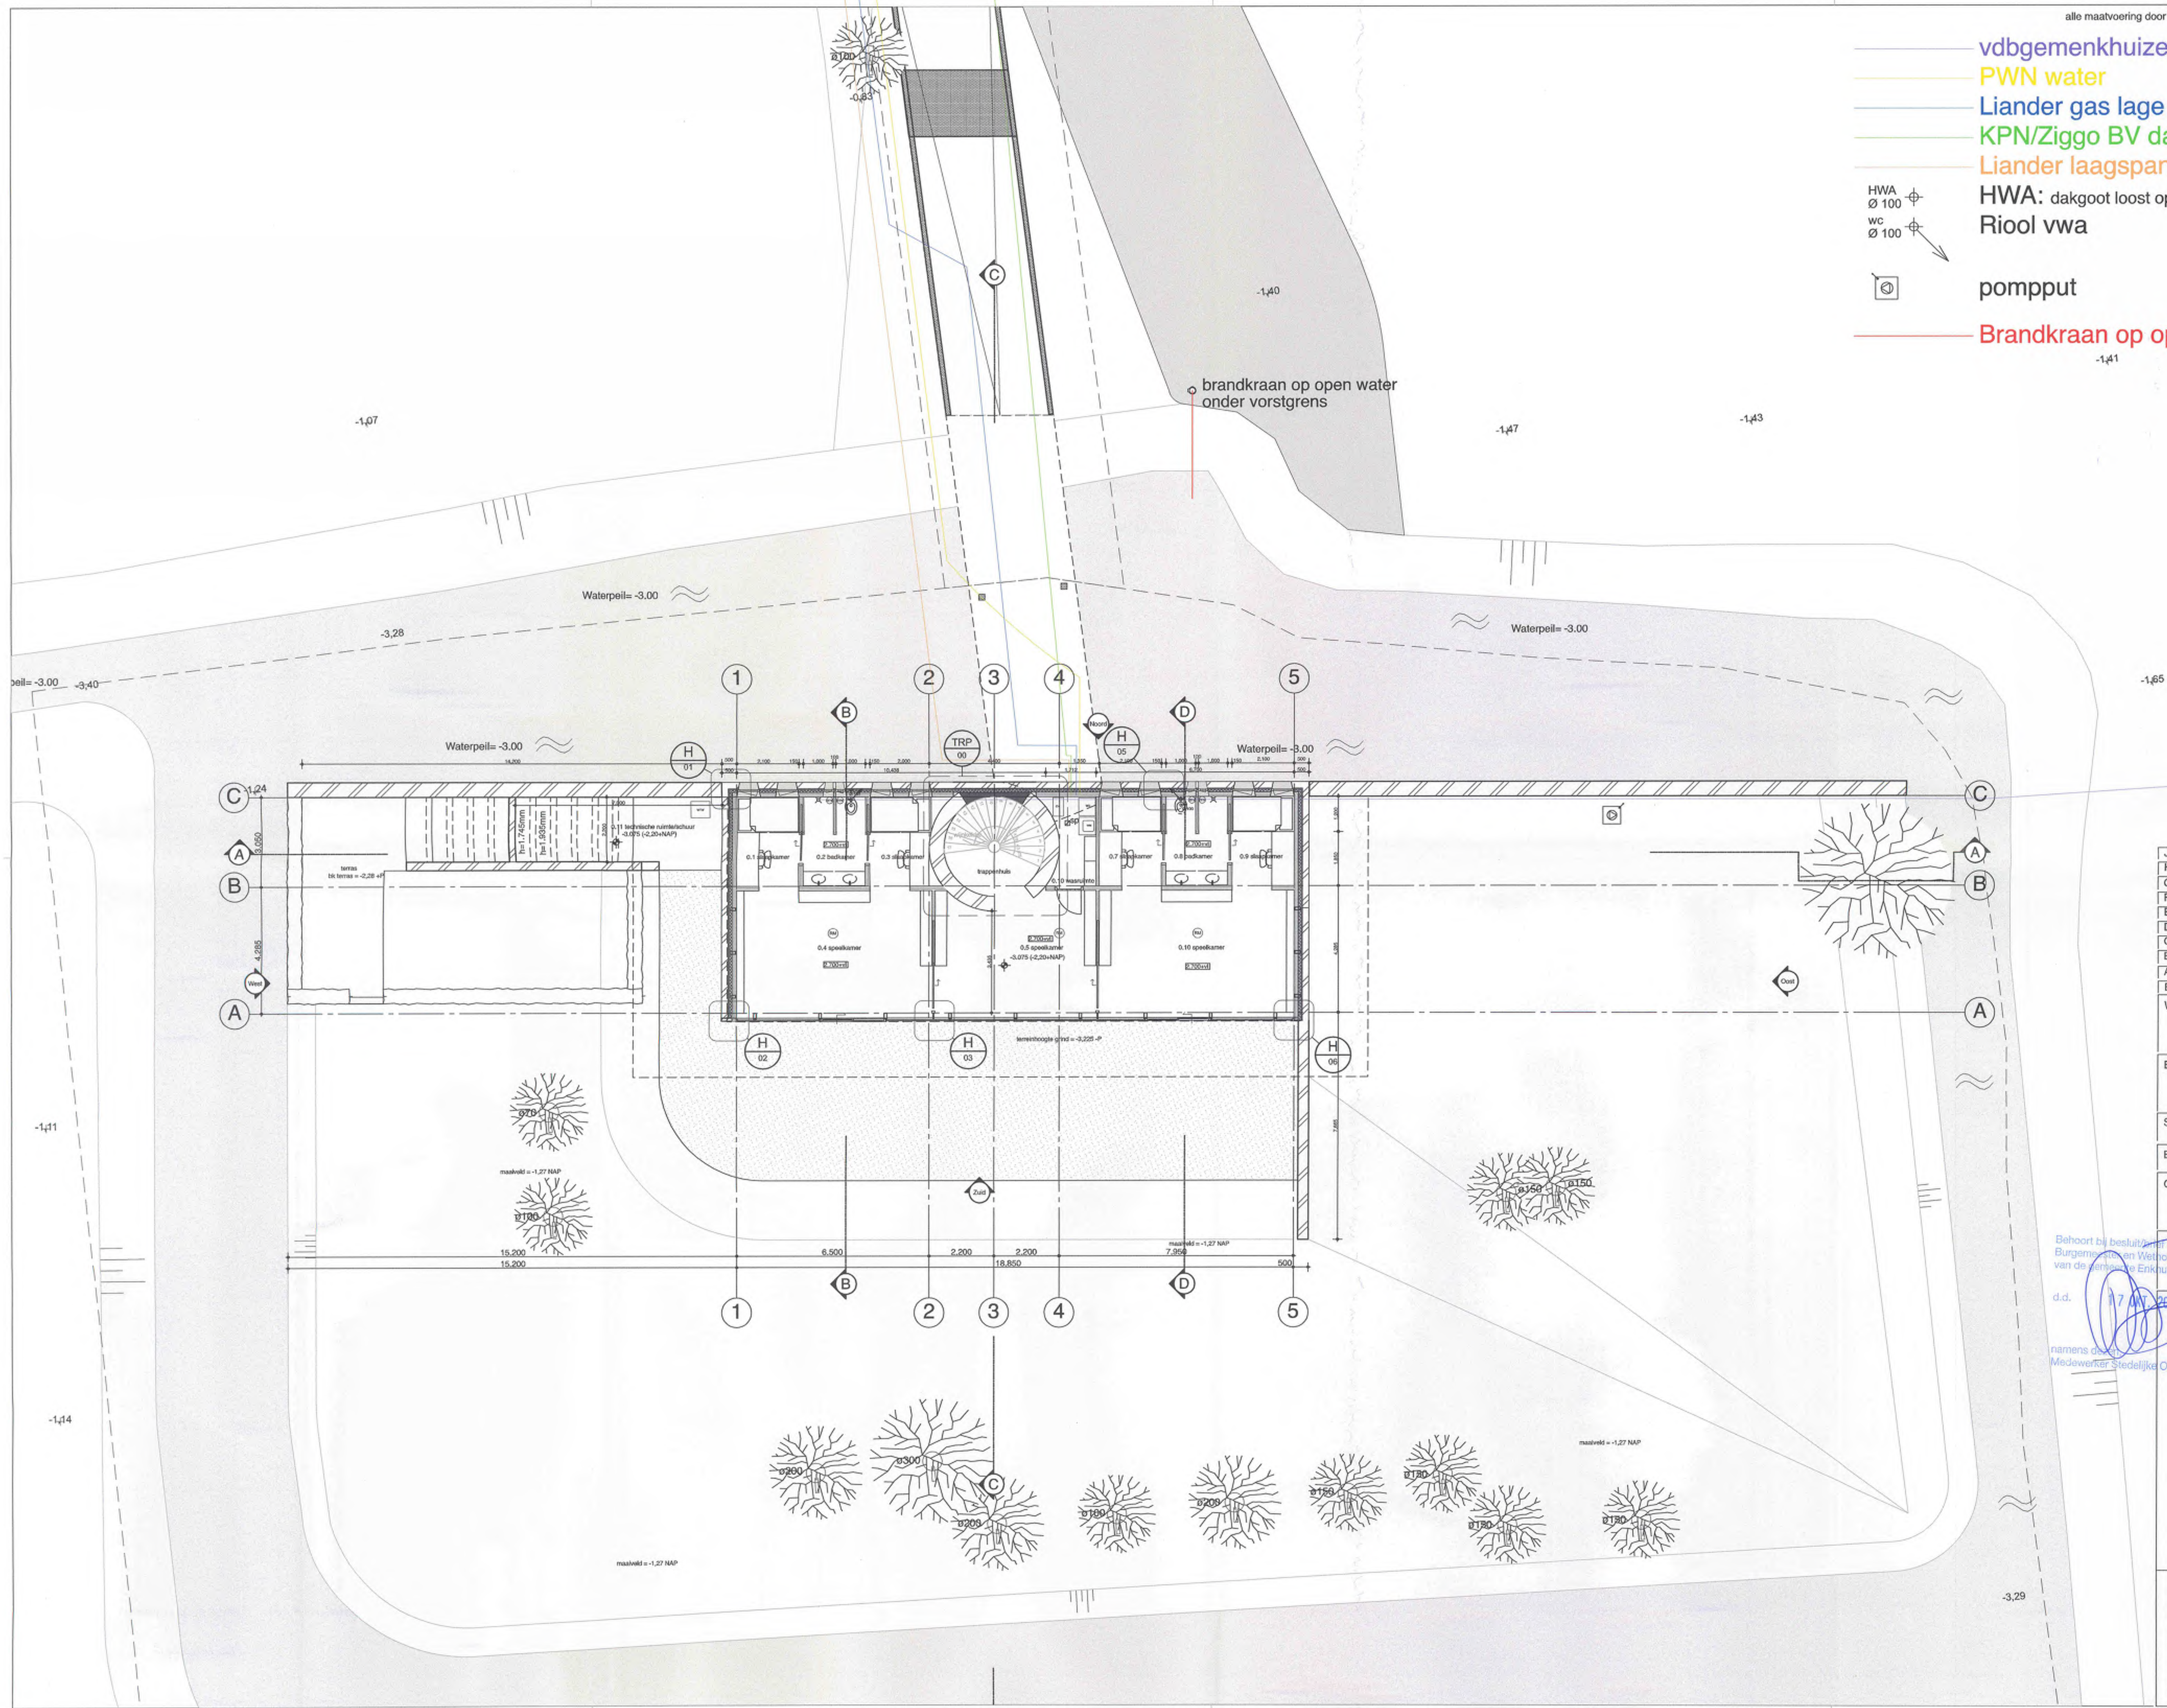

J			
H			
G			
F			
E			
D			
C	09-12-2016	ROAM	definitief
B	28-11-2016	ROAM	definitief
A	26-10-2016	ROAM	voorstel
Editie	Datum	Getekend	

Werknummer
VOO

Bladnummer
OA PLG-04

Schaal
1:100

Behoort bij
omgevingsaanvraag

Omschrijving
riolering souterrain

Behoort bij besluit van
Burgemeester en Wethouders
van de gemeente Enkhuizen
d.d. 17 NOV 2017

namens de
Medewerker Stedelijke Ontwikkeling



INGEKOMEN
Gem. Enkhuizen
- 9 DEC 2016
No.

Dossier nr.
20160073

Ontwerpend architect:
Timmer bna
Hessepark
26826 Weener (D)
Mob. 06-10740774
Tel. NL 0597-592455
Tel. D 0049 49519148820
mail@timmerbna.nl
www.timmerbna.nl

Uitvoerend architect:
ROAM architects
Tussen de Bogen 60
1013 JB
Amsterdam
info@roamarchitects.nl
www.roamarchitects.nl

- vdbgemenkhuizen riol onder druk
 - PWN water
 - Liander gas lage druk
 - KPN/Ziggo BV datatransport
 - Liander laagspanning
- HWA: dakgoot loost op open water en terrein
Riool vwa

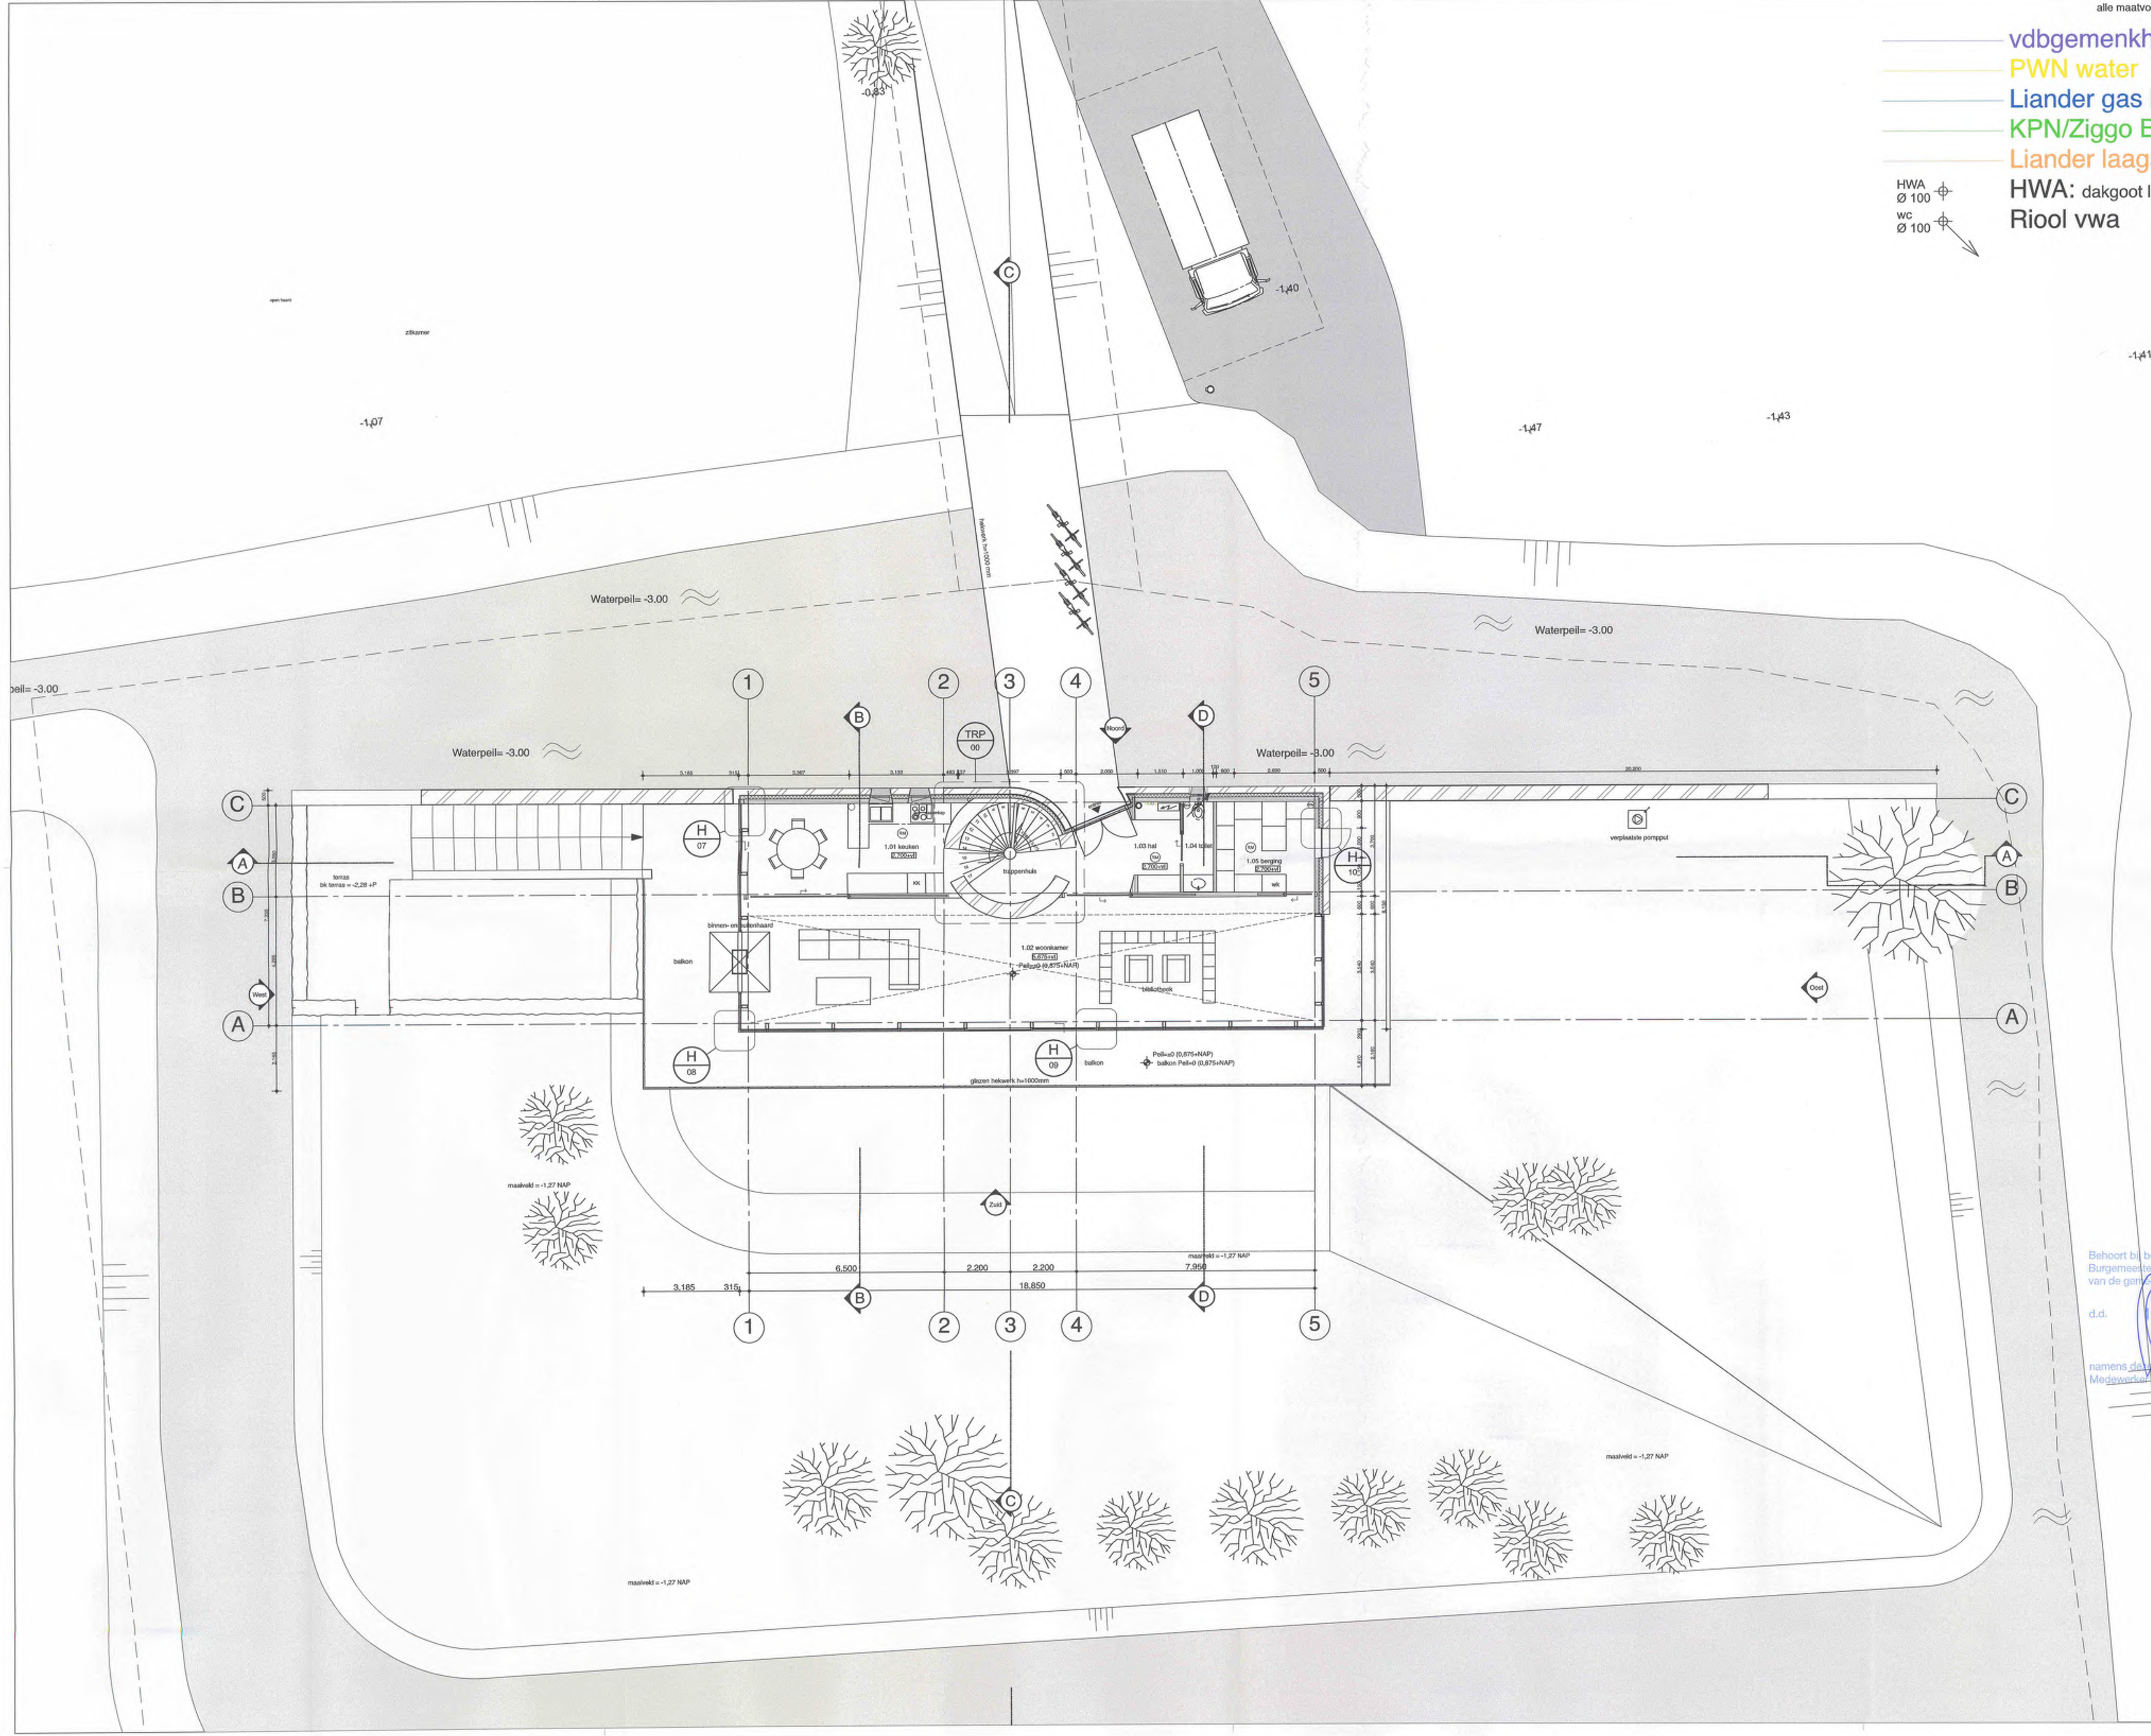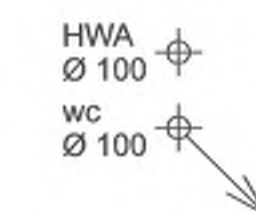

J		
H		
G		
F		
E		
D		
C		
B	28-11-2016	ROAM definitief
A	28-10-2016	ROAM voorstel
Editie	Datum	Getekend
Werknummer		
VOO		
Bladnummer		
Fase		
OA PLG-05		
Schaal		
1:100		
Behoort bij		
omgevingsaanvraag		
Omschrijving		
rioloering begane grond		

Behoort bij besluit van
Burgemeester en Wethouders
van de gemeente Enkhuizen

d.d. 28 NOV 2016

namens de
Medewerker Stedelijke Ontwikkeling

INGEKOMEN
Gem. Enkhuizen
28 NOV 2016
No.

Dossier nr.
20160078

Ontwerpend architect:
Timmer bna
Hessepark
26826 Weener (D)
Mob. 06-10740774
Tel. NL 0597-592455
Tel. D 0049 49519148820
mail@timmerbna.nl
www.timmerbna.nl

Uitvoerend architect:
ROAM architects
Tussen de Bogen 60
1013 JB
Amsterdam
info@roamarchitects.nl
www.roamarchitects.nl



RENVOOI

- Geveelijn hoofdgebouw
- Hoogtelijn
- Meetpunt t.o.v. NAP
- Pompput
- Boom met standiameter
- Symbol asfalt
- Symbol klinkers
- Symbol water
- Symbol talud
- Kadaster
- Gebouwcontouren

Te kappen boom

J			
H			
G			
F			
E			
D			
C			
B			
A	02-06-2016	ROAM	definitief
Editie	Datum	Getekend	

Werknummer **VOO**

Bladnummer **OA KAP-01**

Schaal **1:100**

Behoort bij **omgevingsaanvraag**

Omschrijving **kaptekening**

Huis Duin Oosterdijk

Behoort bij besluit van
Burgemeester en Wethouders
van de gemeente Enkhuizen

d.d.


namens de
Medewerker Stedelijke Ontwikkeling

INGEKOMEN
Gem. Enkhuizen
14 JUN 2016
No.


Dossier nr.
20160078

Ontwerpend architect:
Timmer bna
Hesepark
26826 Weener (D)
Mob. 06-10740774
Tel. NL 0597-592455
Tel. D 0049 49519148820
mail@timmerbna.nl
www.timmerbna.nl


Uitvoerend architect:
ROAM architects
Tussen de Bogen 60
1013 JB
Amsterdam
info@roamarchitects.nl
www.roamarchitects.nl

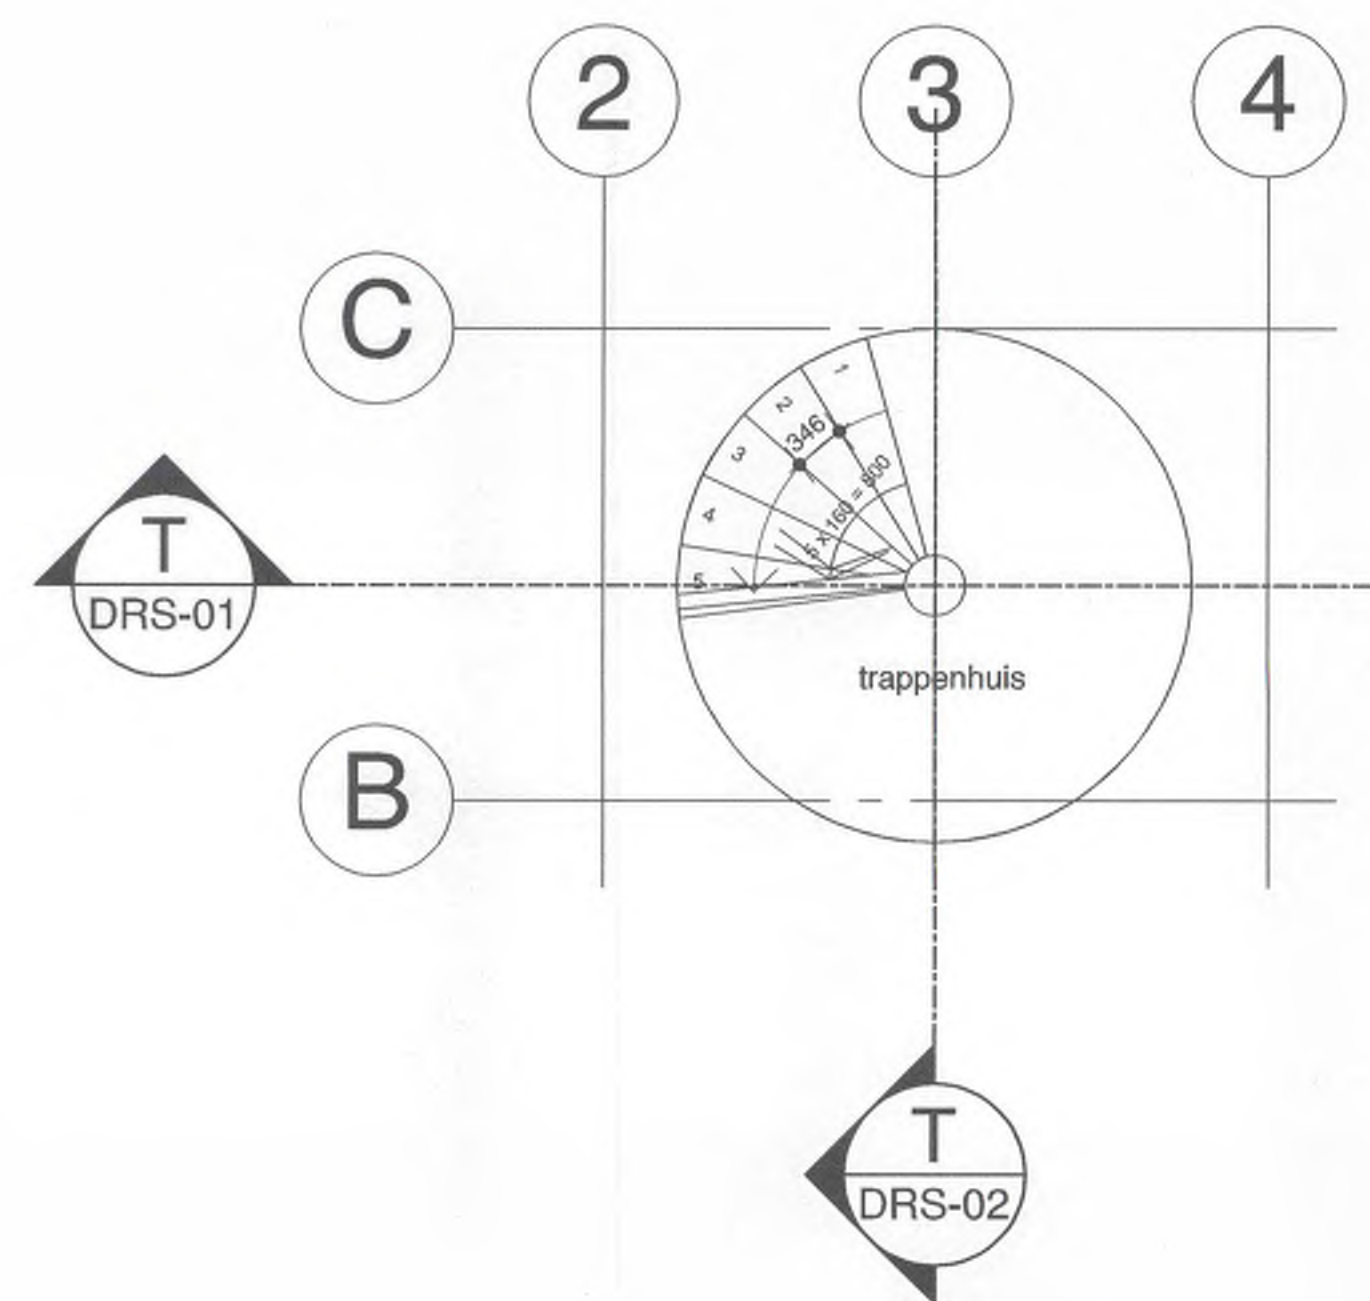


kruipruimte = -3,00 NAP

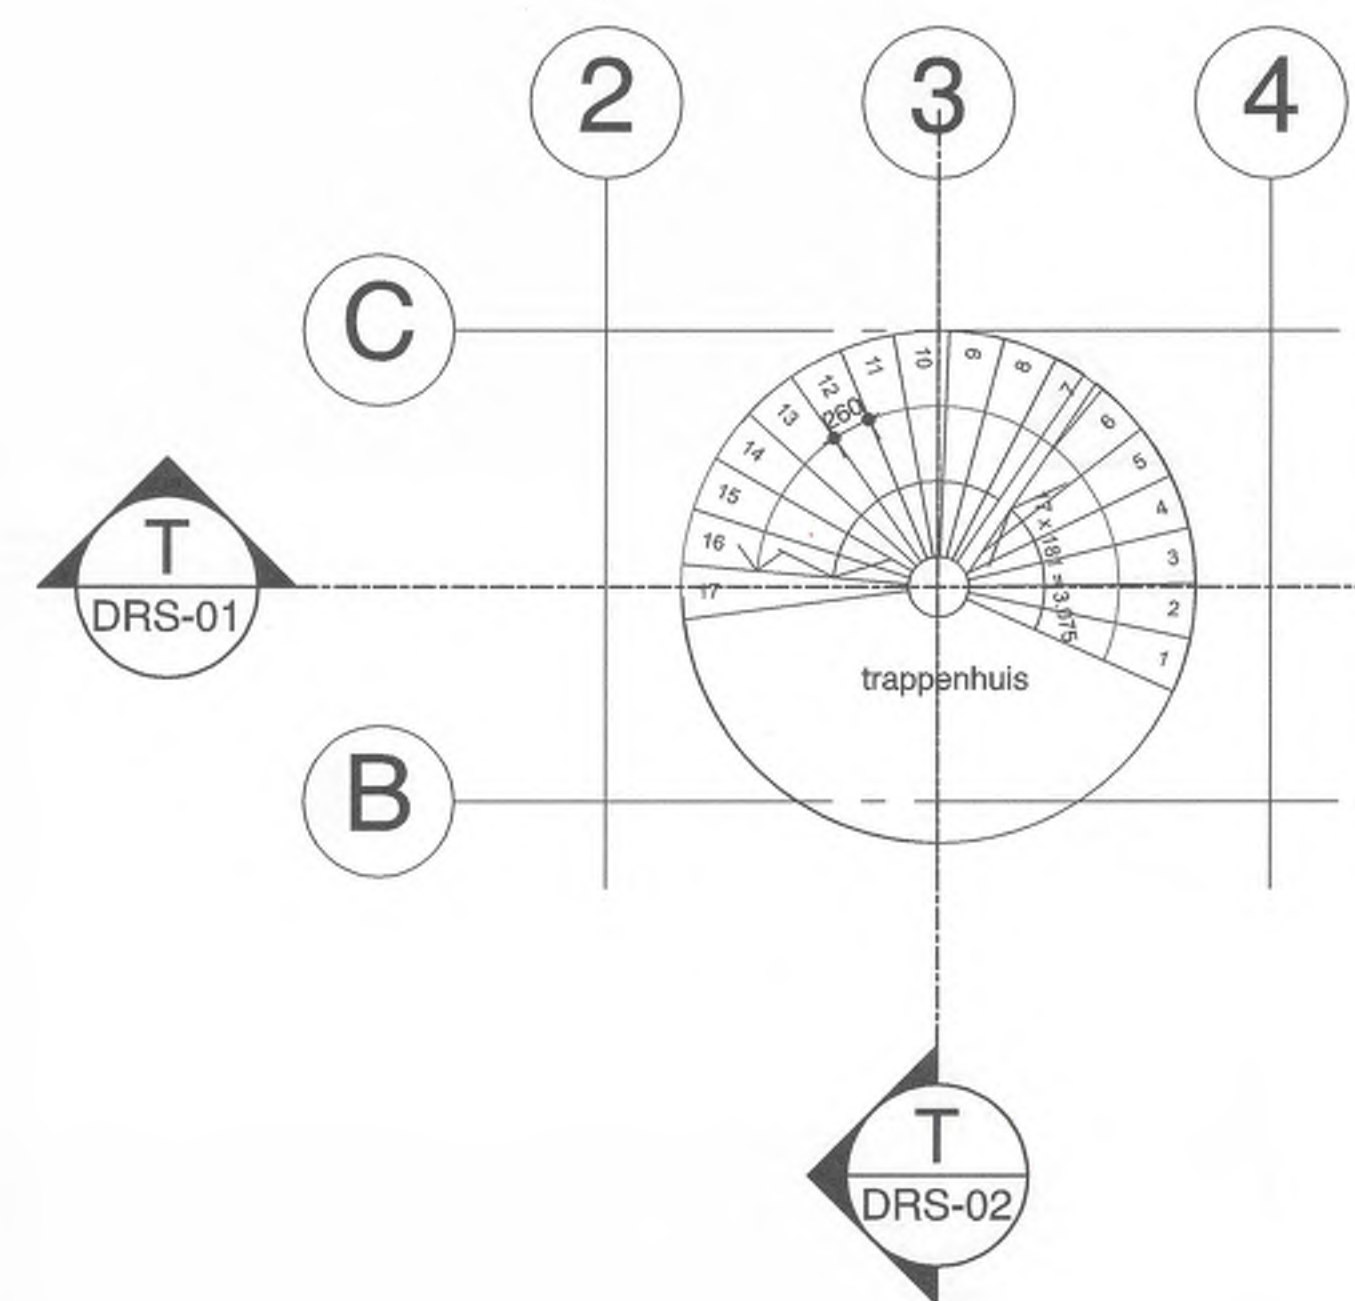


Souterrain = -2,20 NAP

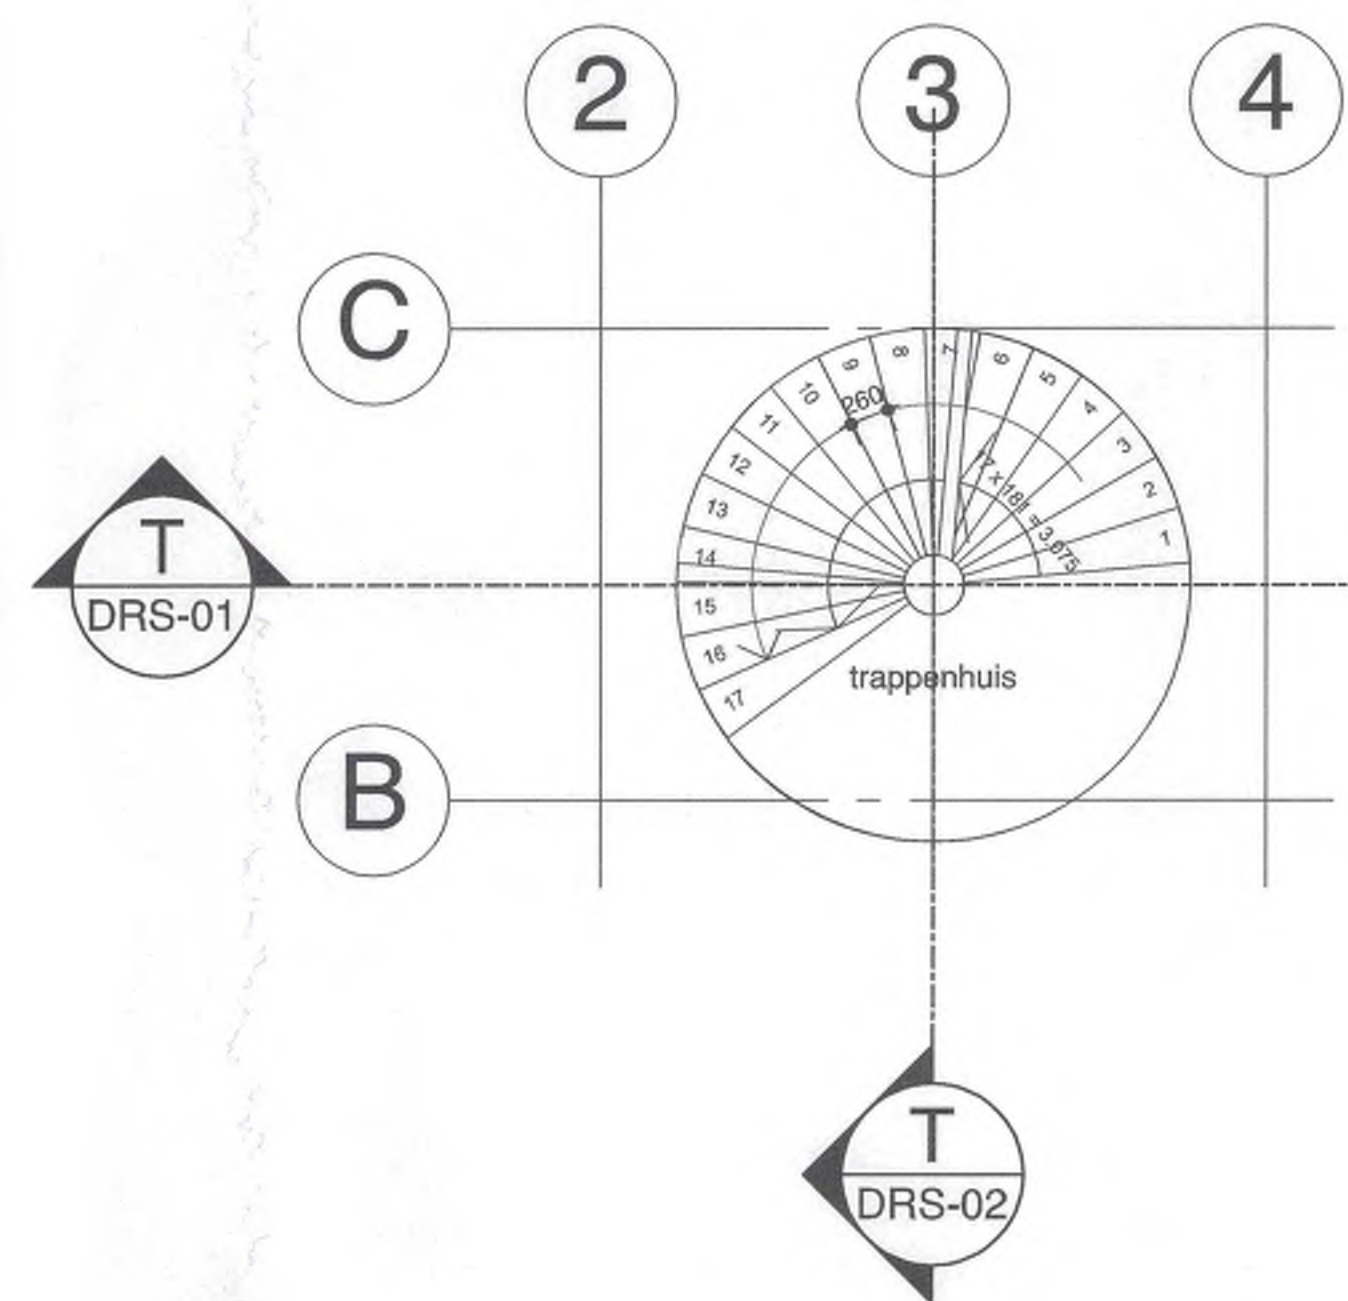


begane grond

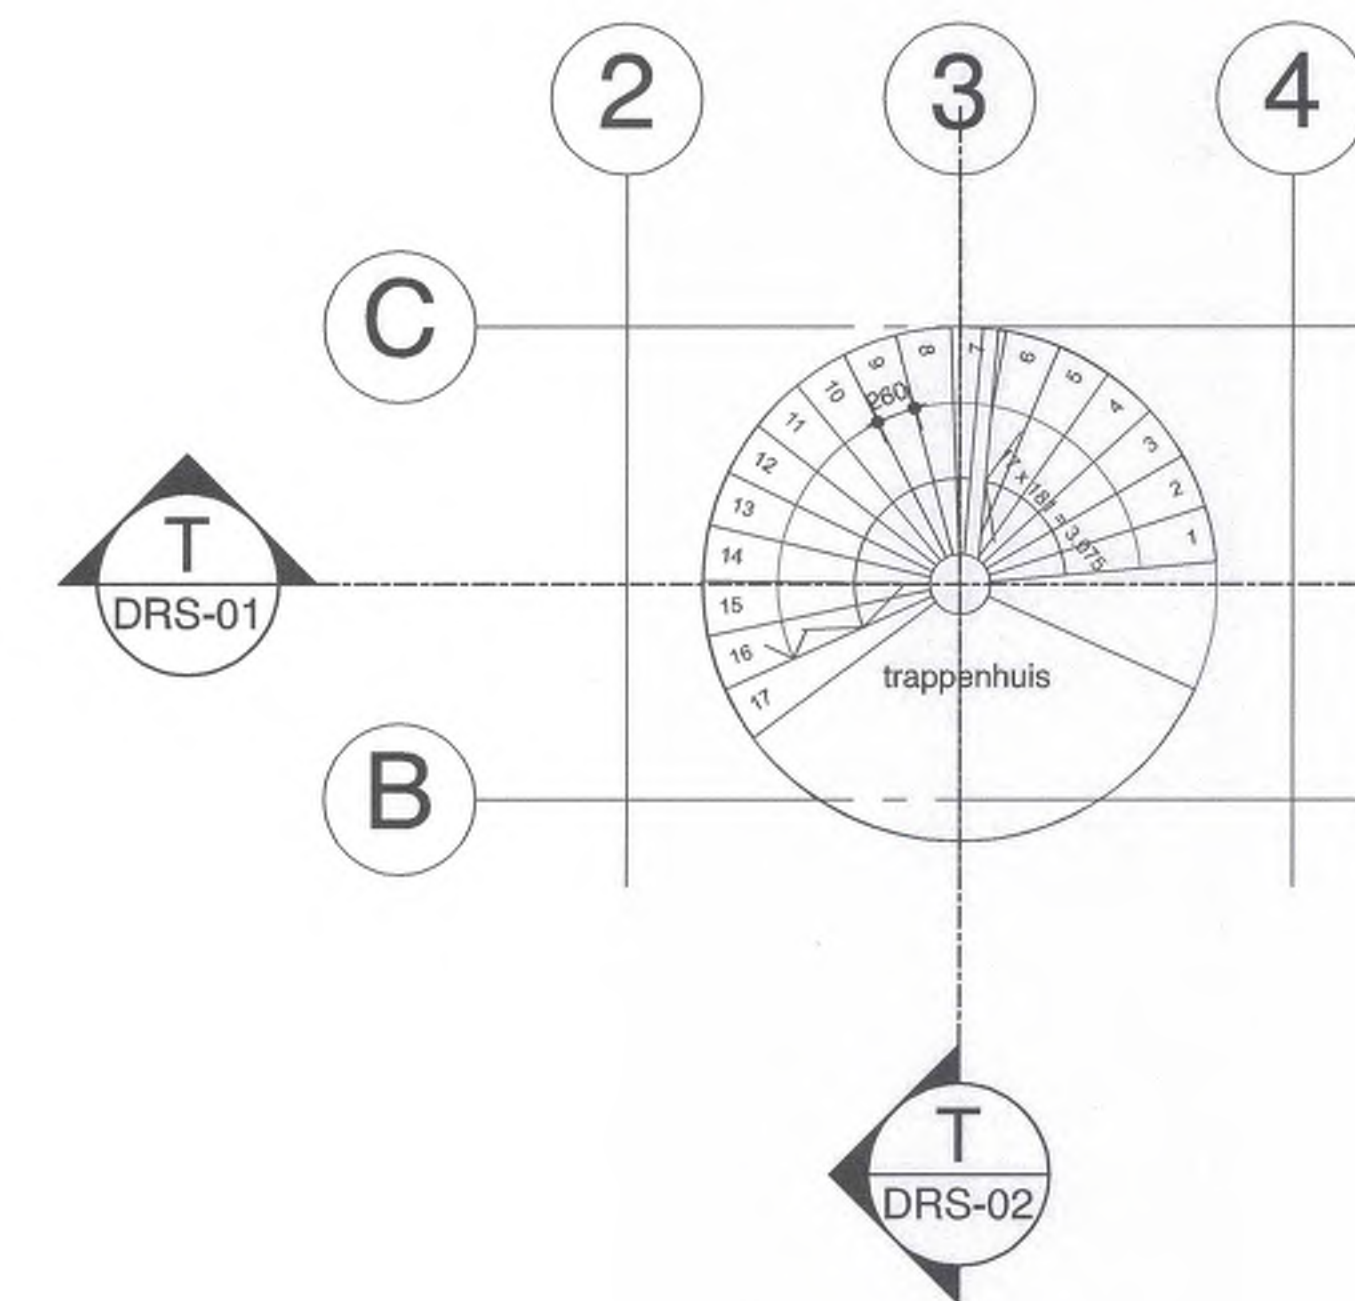


1e verdieping

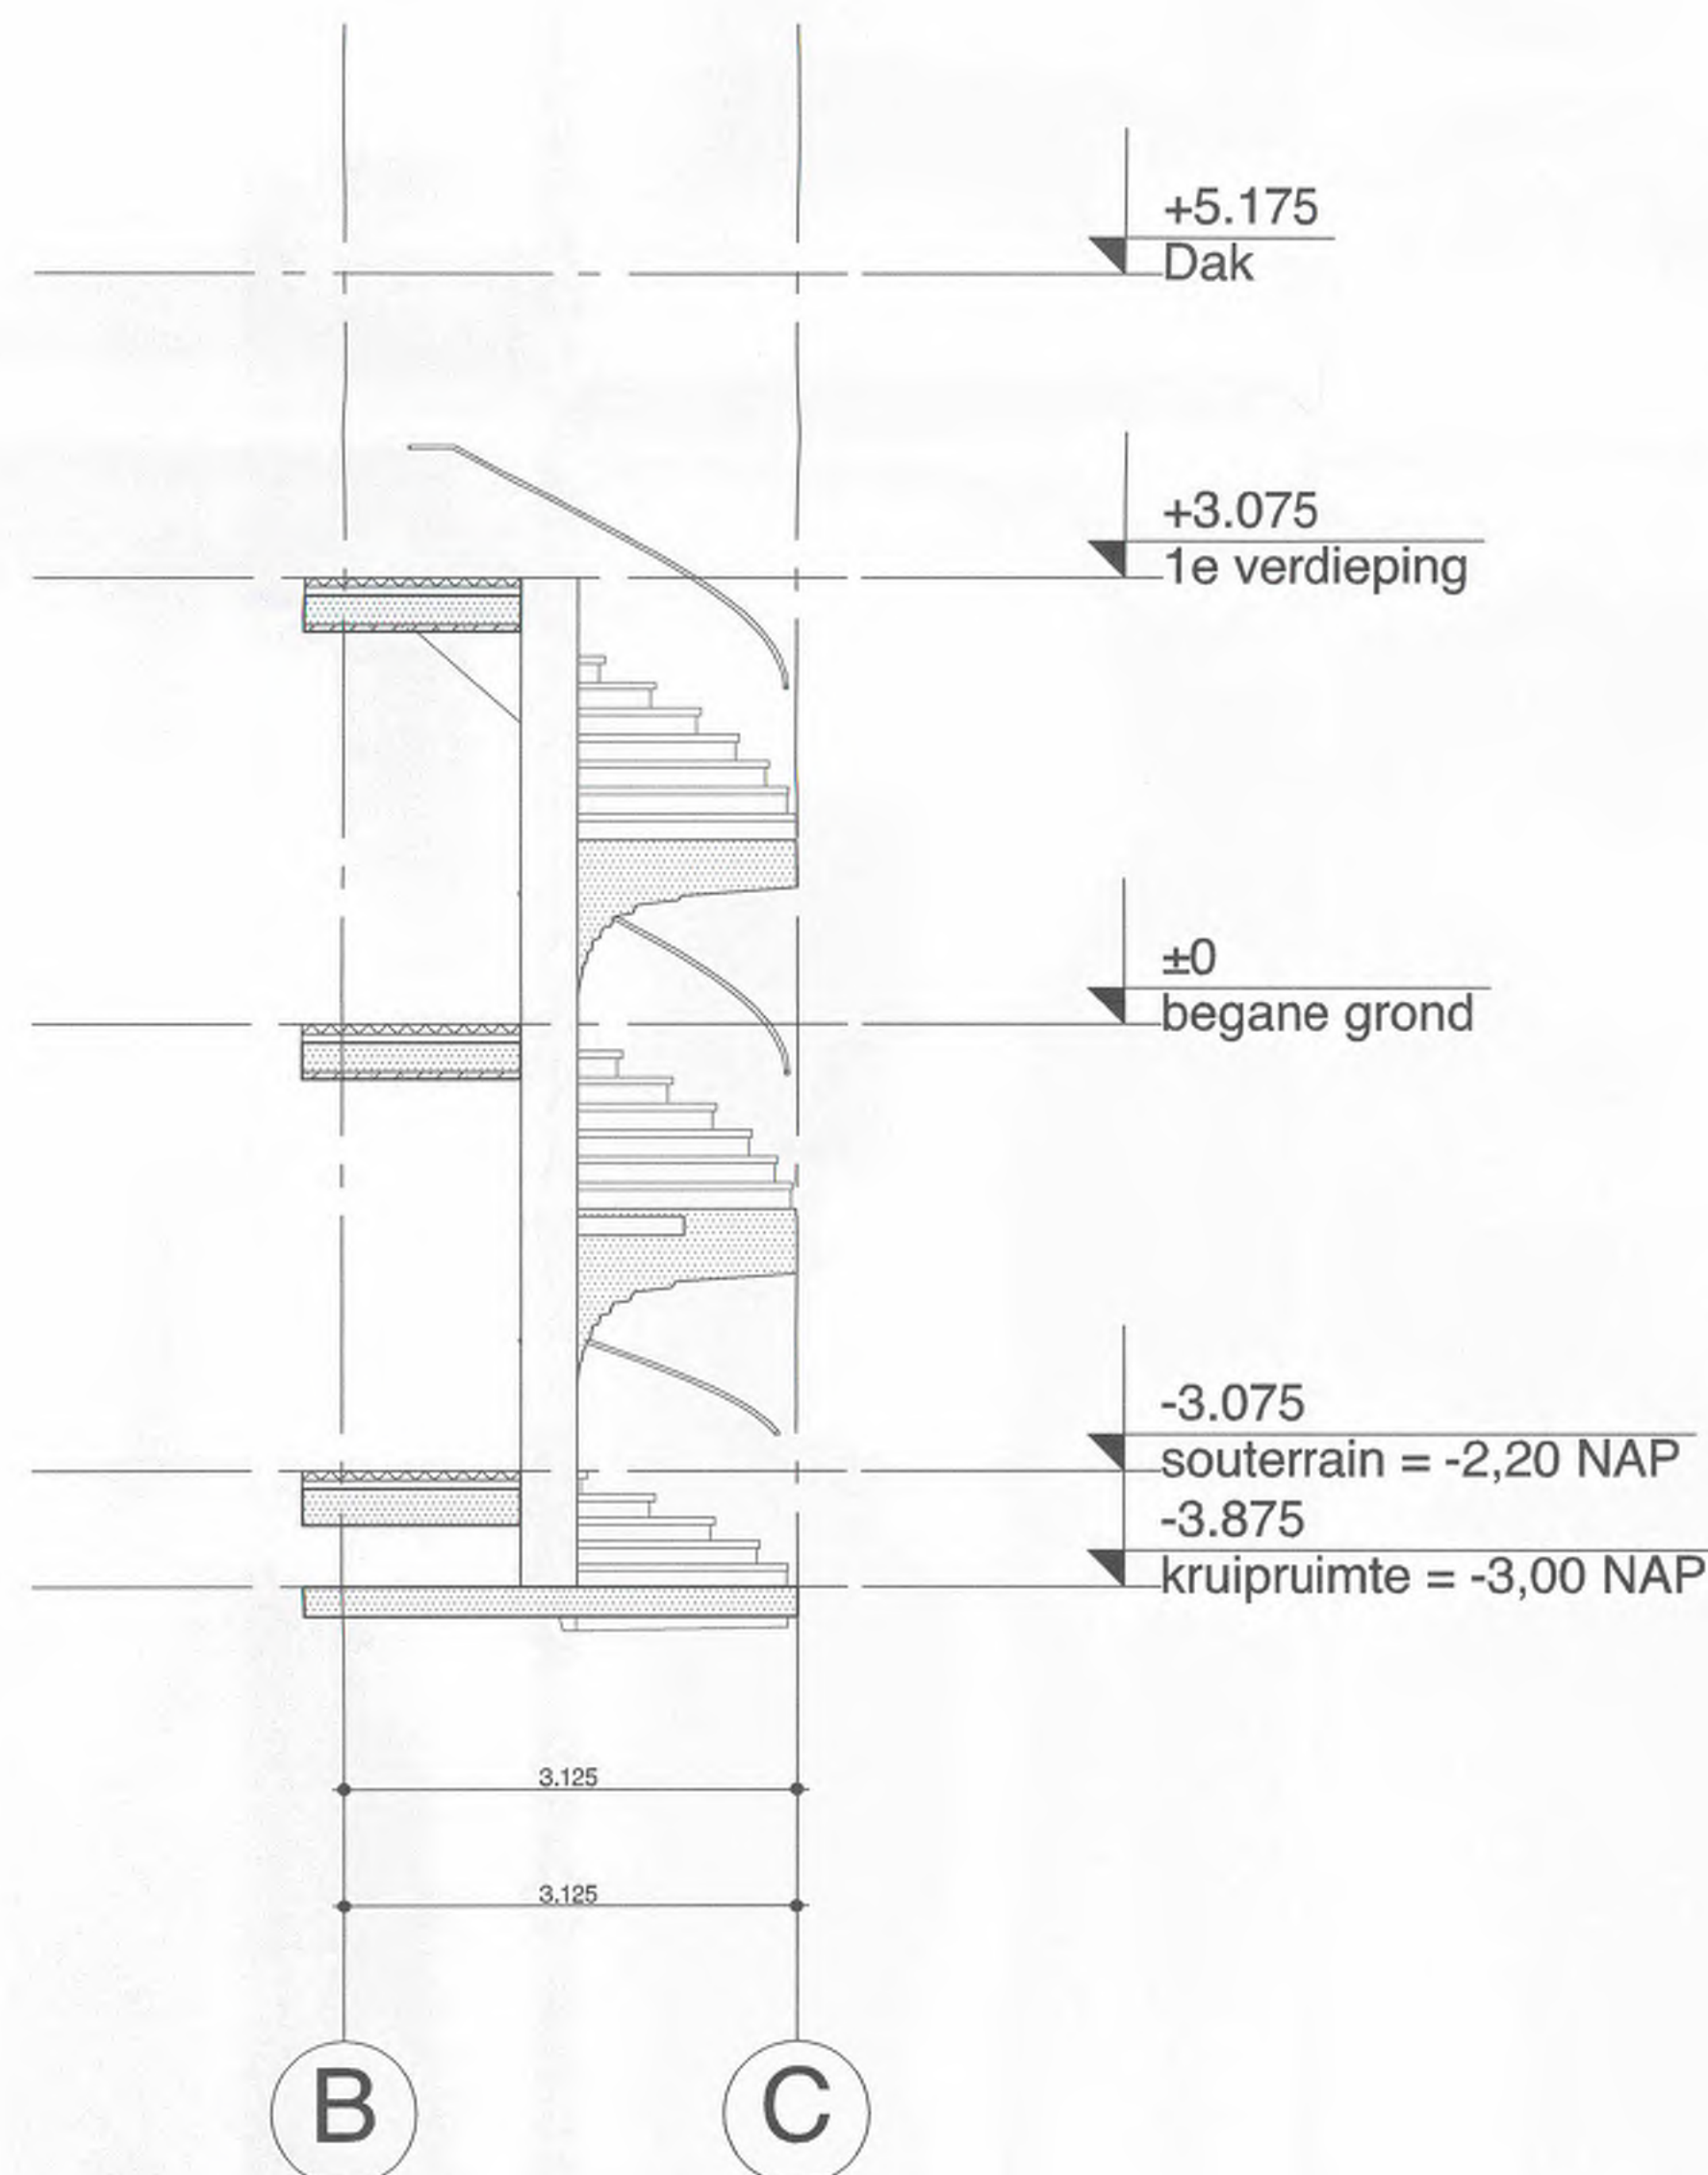

DRS-02

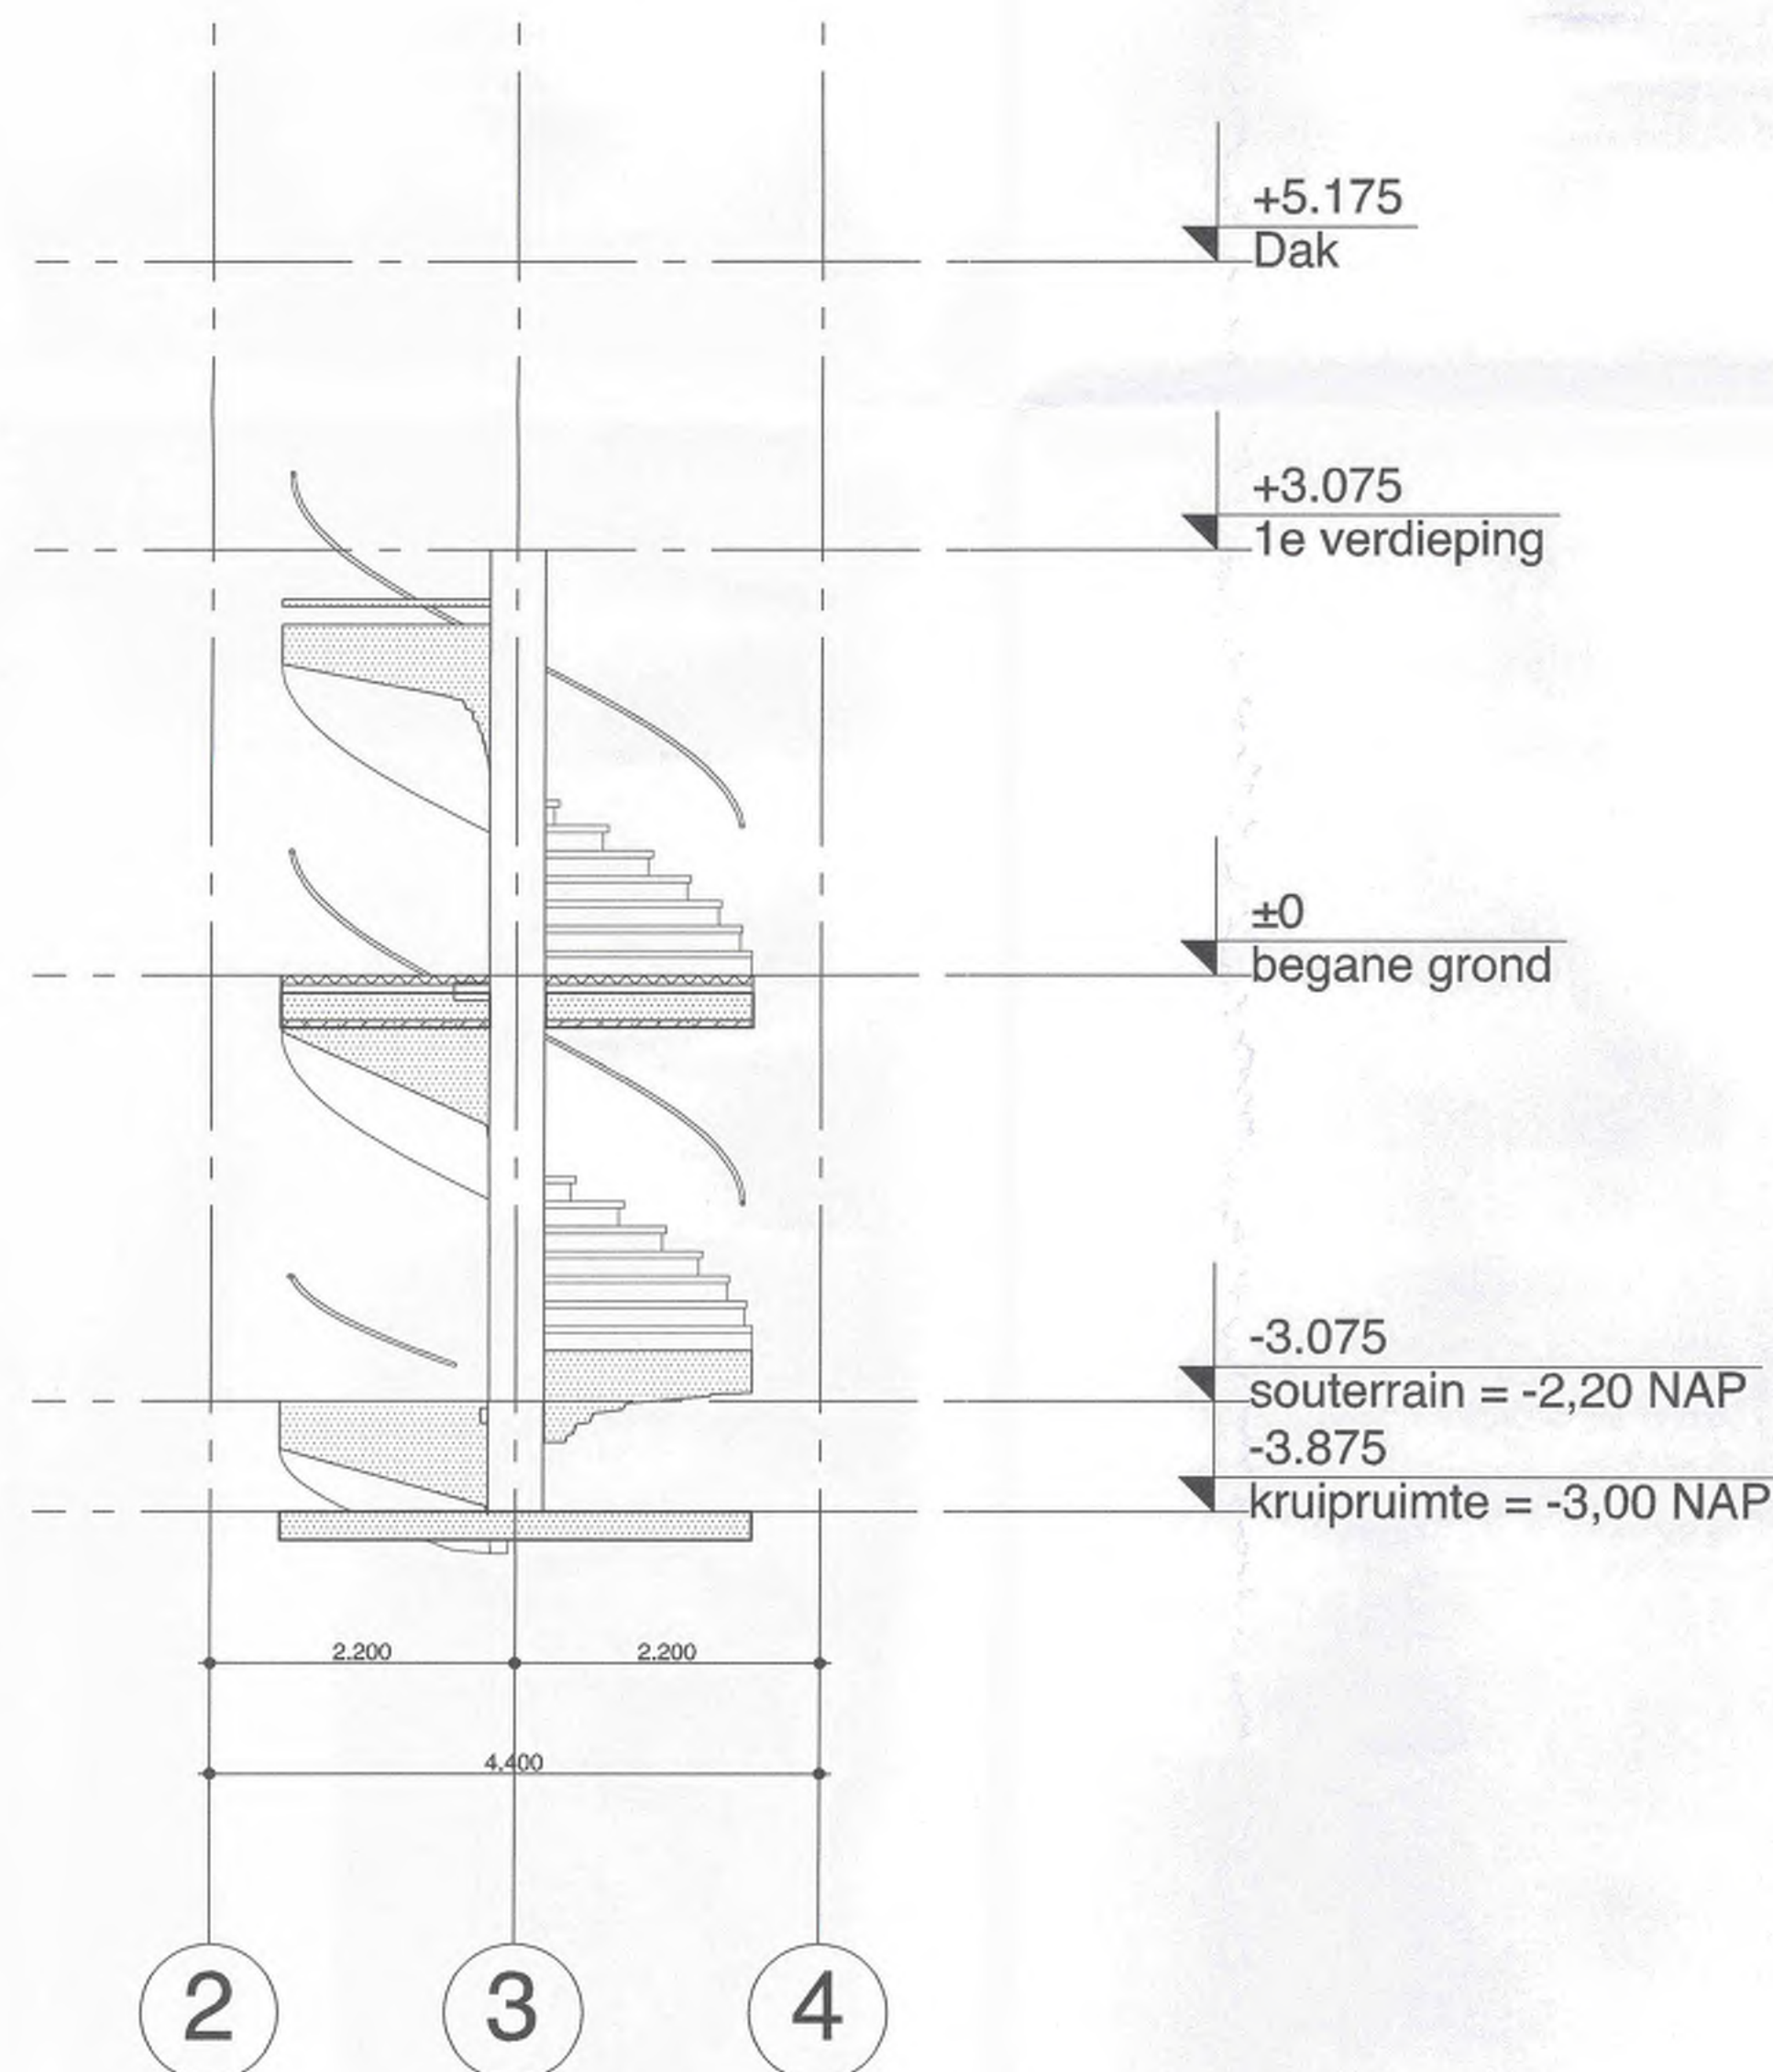

DRS-01

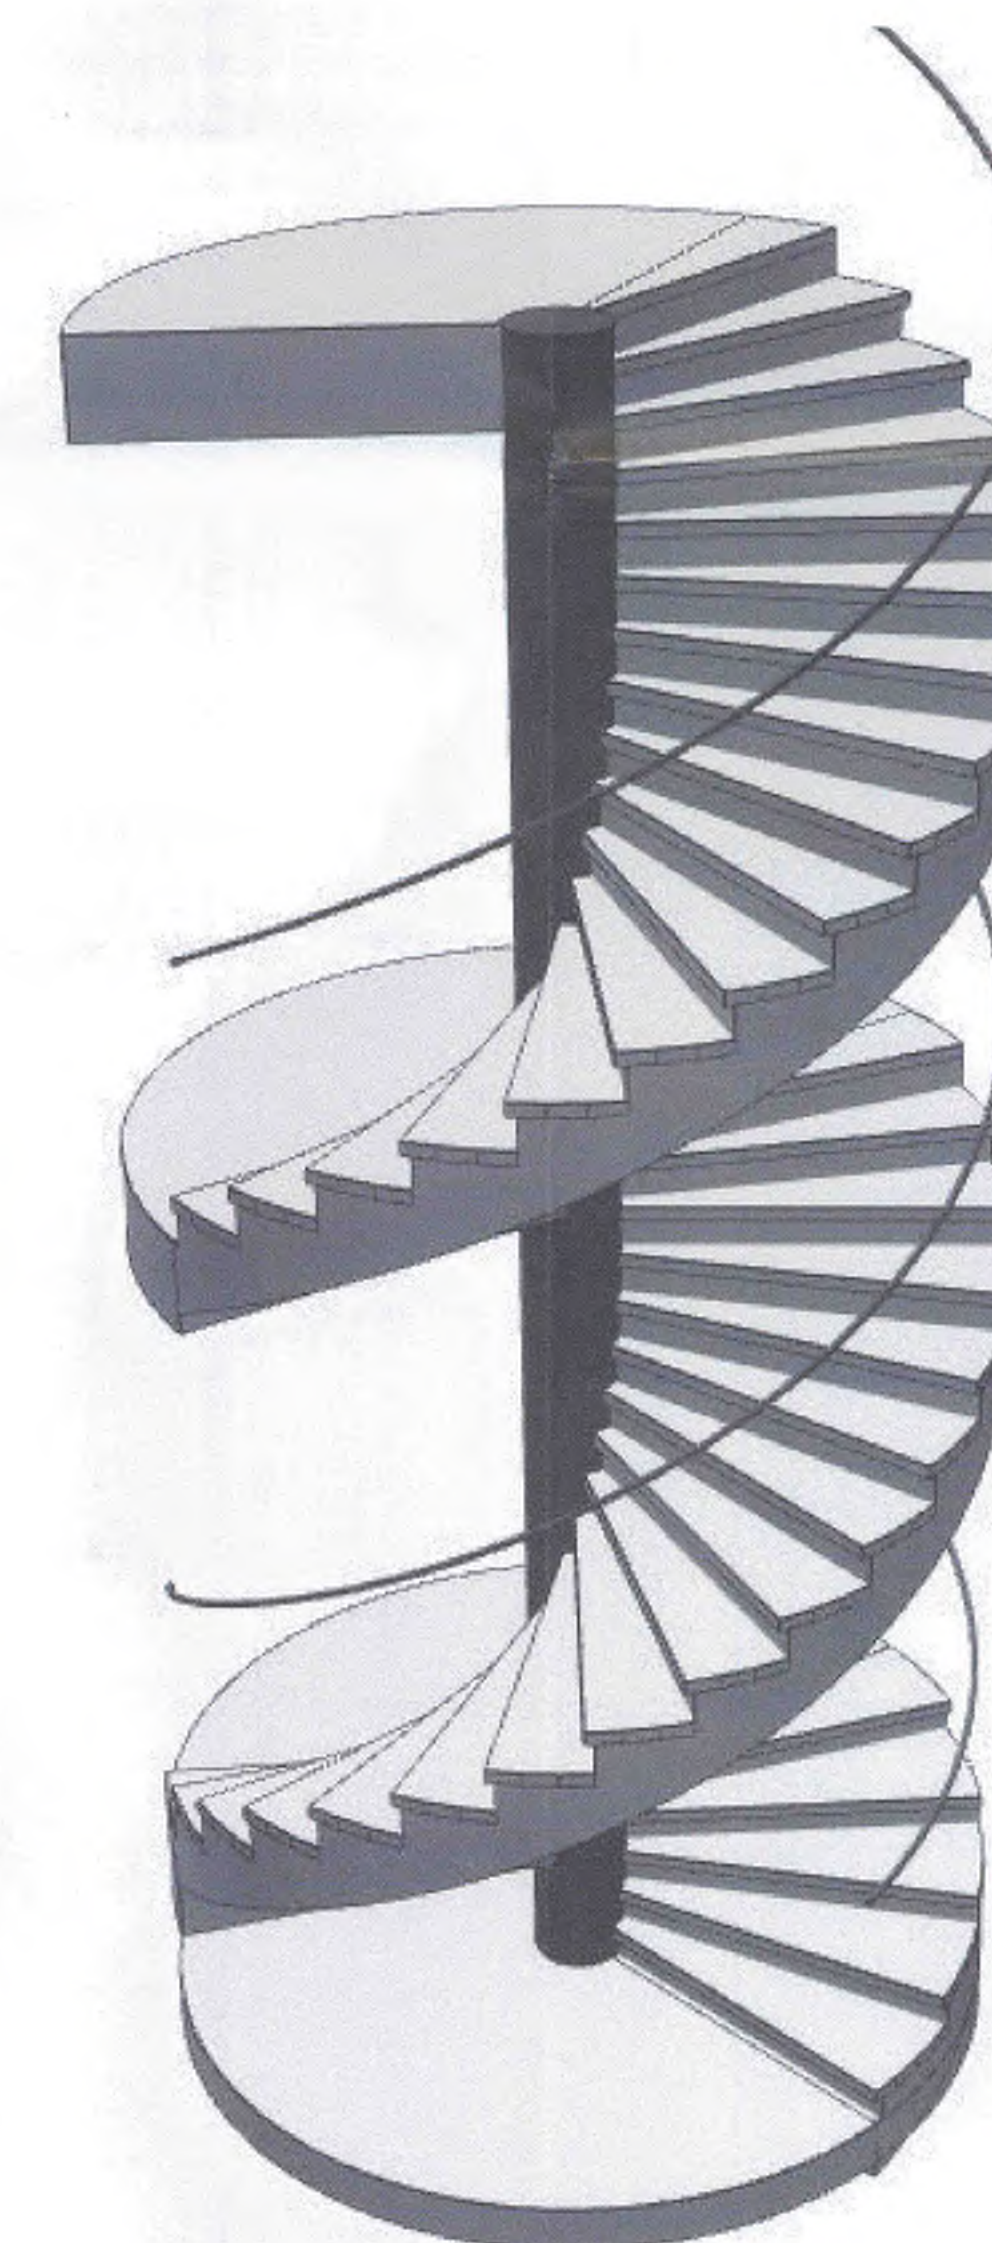

3D hoofdtrap

RENVOOI

	gevel: beton, spouw, isolatie, Lanotec
	gevel metselwerk gebakken
	gestorte beton
	prefab beton
	lichte scheids wand
	isolatie

J		
H		
G		
F		
E		
D		
C	28-11-2016	ROAM definitief
B	16-06-2016	ROAM definitief
A	02-06-2016	ROAM definitief
Editie	Datum	Getekend

Werknummer	VOO
------------	-----

Bladnummer	Fase	OA TRP-00
------------	------	-----------

Schaal	1:50	1:100
--------	------	-------

Behoort bij	omgevingsaanvraag
-------------	-------------------

Omschrijving	traptekening hoofdtrap
--------------	------------------------

Huis Duin Oosterdijk



INGENIEUR
Gem. Enkhuizen
28 NOV 2016
No.
Dossier nr. 20160079

Behoort bij bestuursplan van
Burgemeester en Wethouders
van de gemeente Enkhuizen

d.d.

namens de
Medewerker Stedelijke Ontwikkeling

Ontwerpend architect:	Uitvoerend architect:
Timmer bna	ROAM architects
Hesepark	Tussen de Bogen 60
26826 Weener (D)	1013 JB
Mob. 06-10740774	Amsterdam
Tel. NL 0597-592455	info@roamarchitects.nl
Tel. D 0049 49519148820	www.roamarchitects.nl
mail@timmerbna.nl	
www.timmerbna.nl	

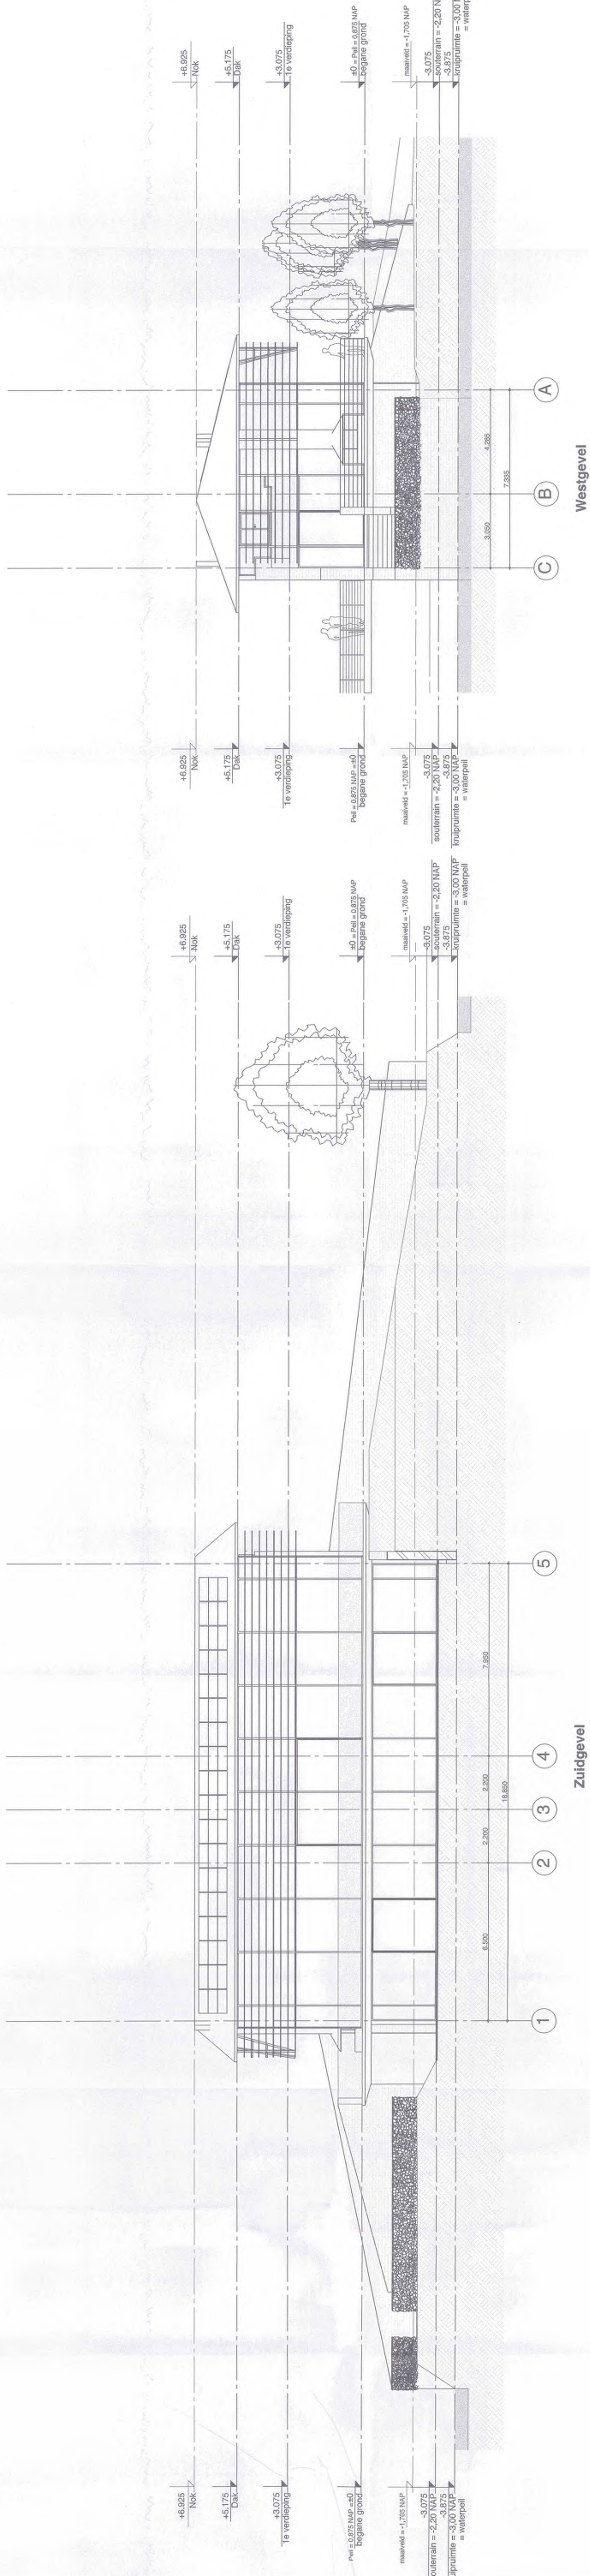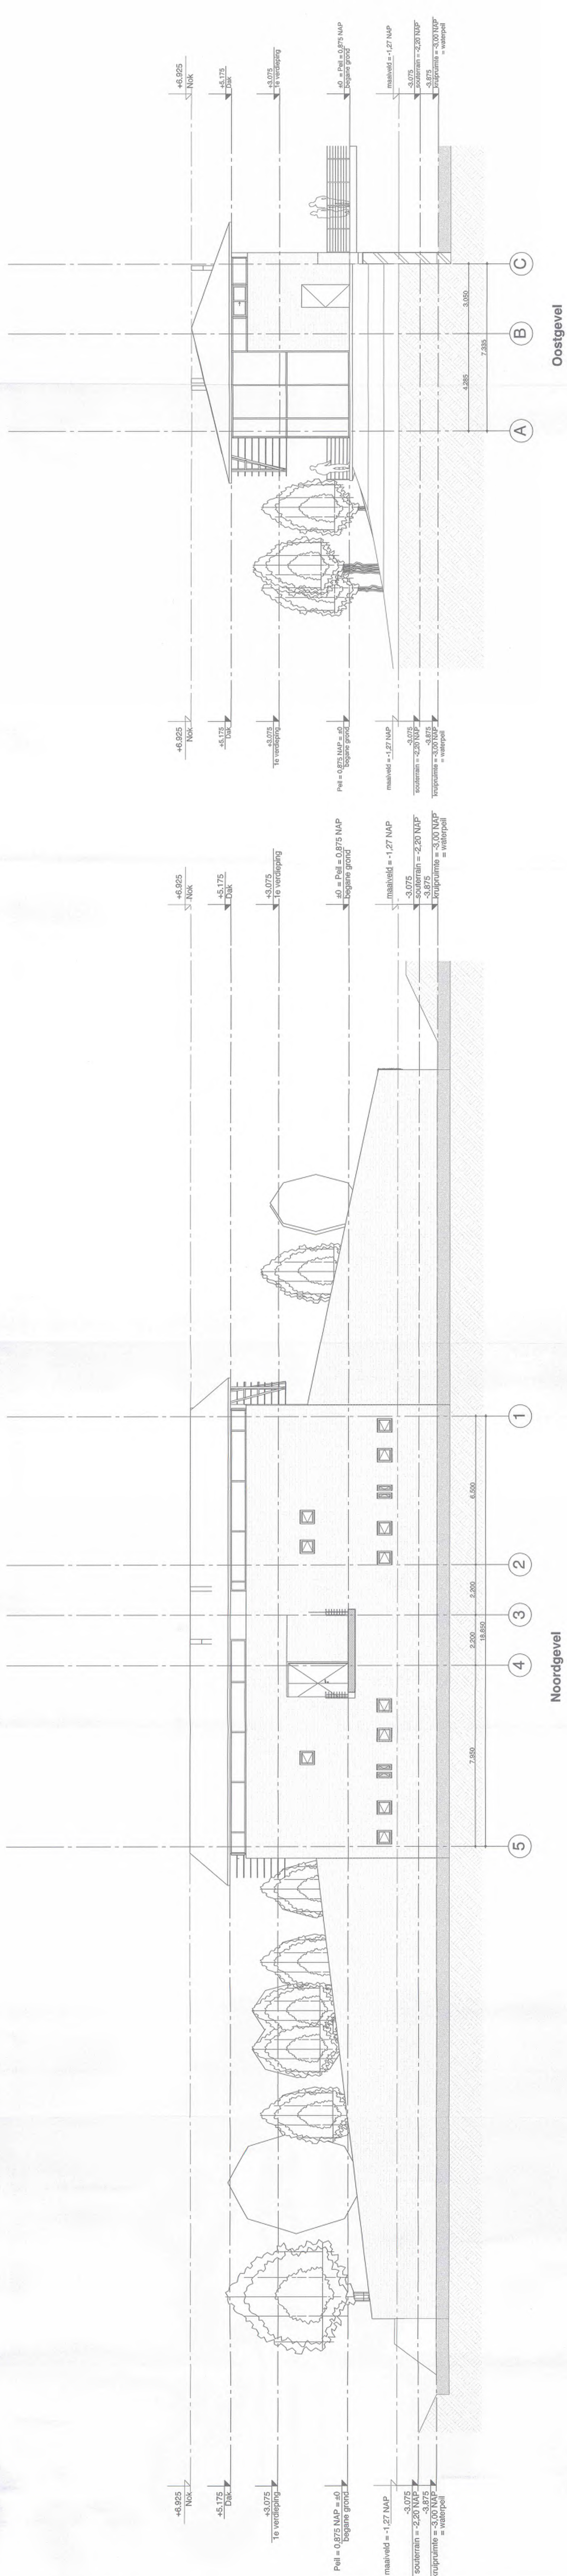

Werknummer	Datum	Geleidend	doelmatig
J	28-11-2016	ROAM	doelmatig
H	16-06-2016	ROAM	doelmatig
G	02-06-2016	ROAM	doelmatig
F			
E			
D			
C			
B			
A			
Editie			

VVO

Schaal	1:100
--------	-------

Behoort bij	omgevingsaanvraag
Omschrijving	gevelaanzichten

Huis Duin
Oosterdijk


Behoort bij besluit/nummer van
Burgemeester en Wethouders
van de gemeente Enkhuizen

INGEKOME
Gem. Enkhuizen
28 NOV 2016

Dossier nr
20160079

Ontwerpend architect:
Timmer bna
Hessepark
28826 Wiesener (D)
Mob. 06-10740774
Tel. NL 0597-562455
Tel. D 0049 49519148820
mail@timmerbna.nl
www.timmerbna.nl


Uitvoerend architect:
ROOM architects
Tussen de Bogen 60
1013 JB
Amsterdam
info@roomarchitects.nl
www.roomarchitects.nl

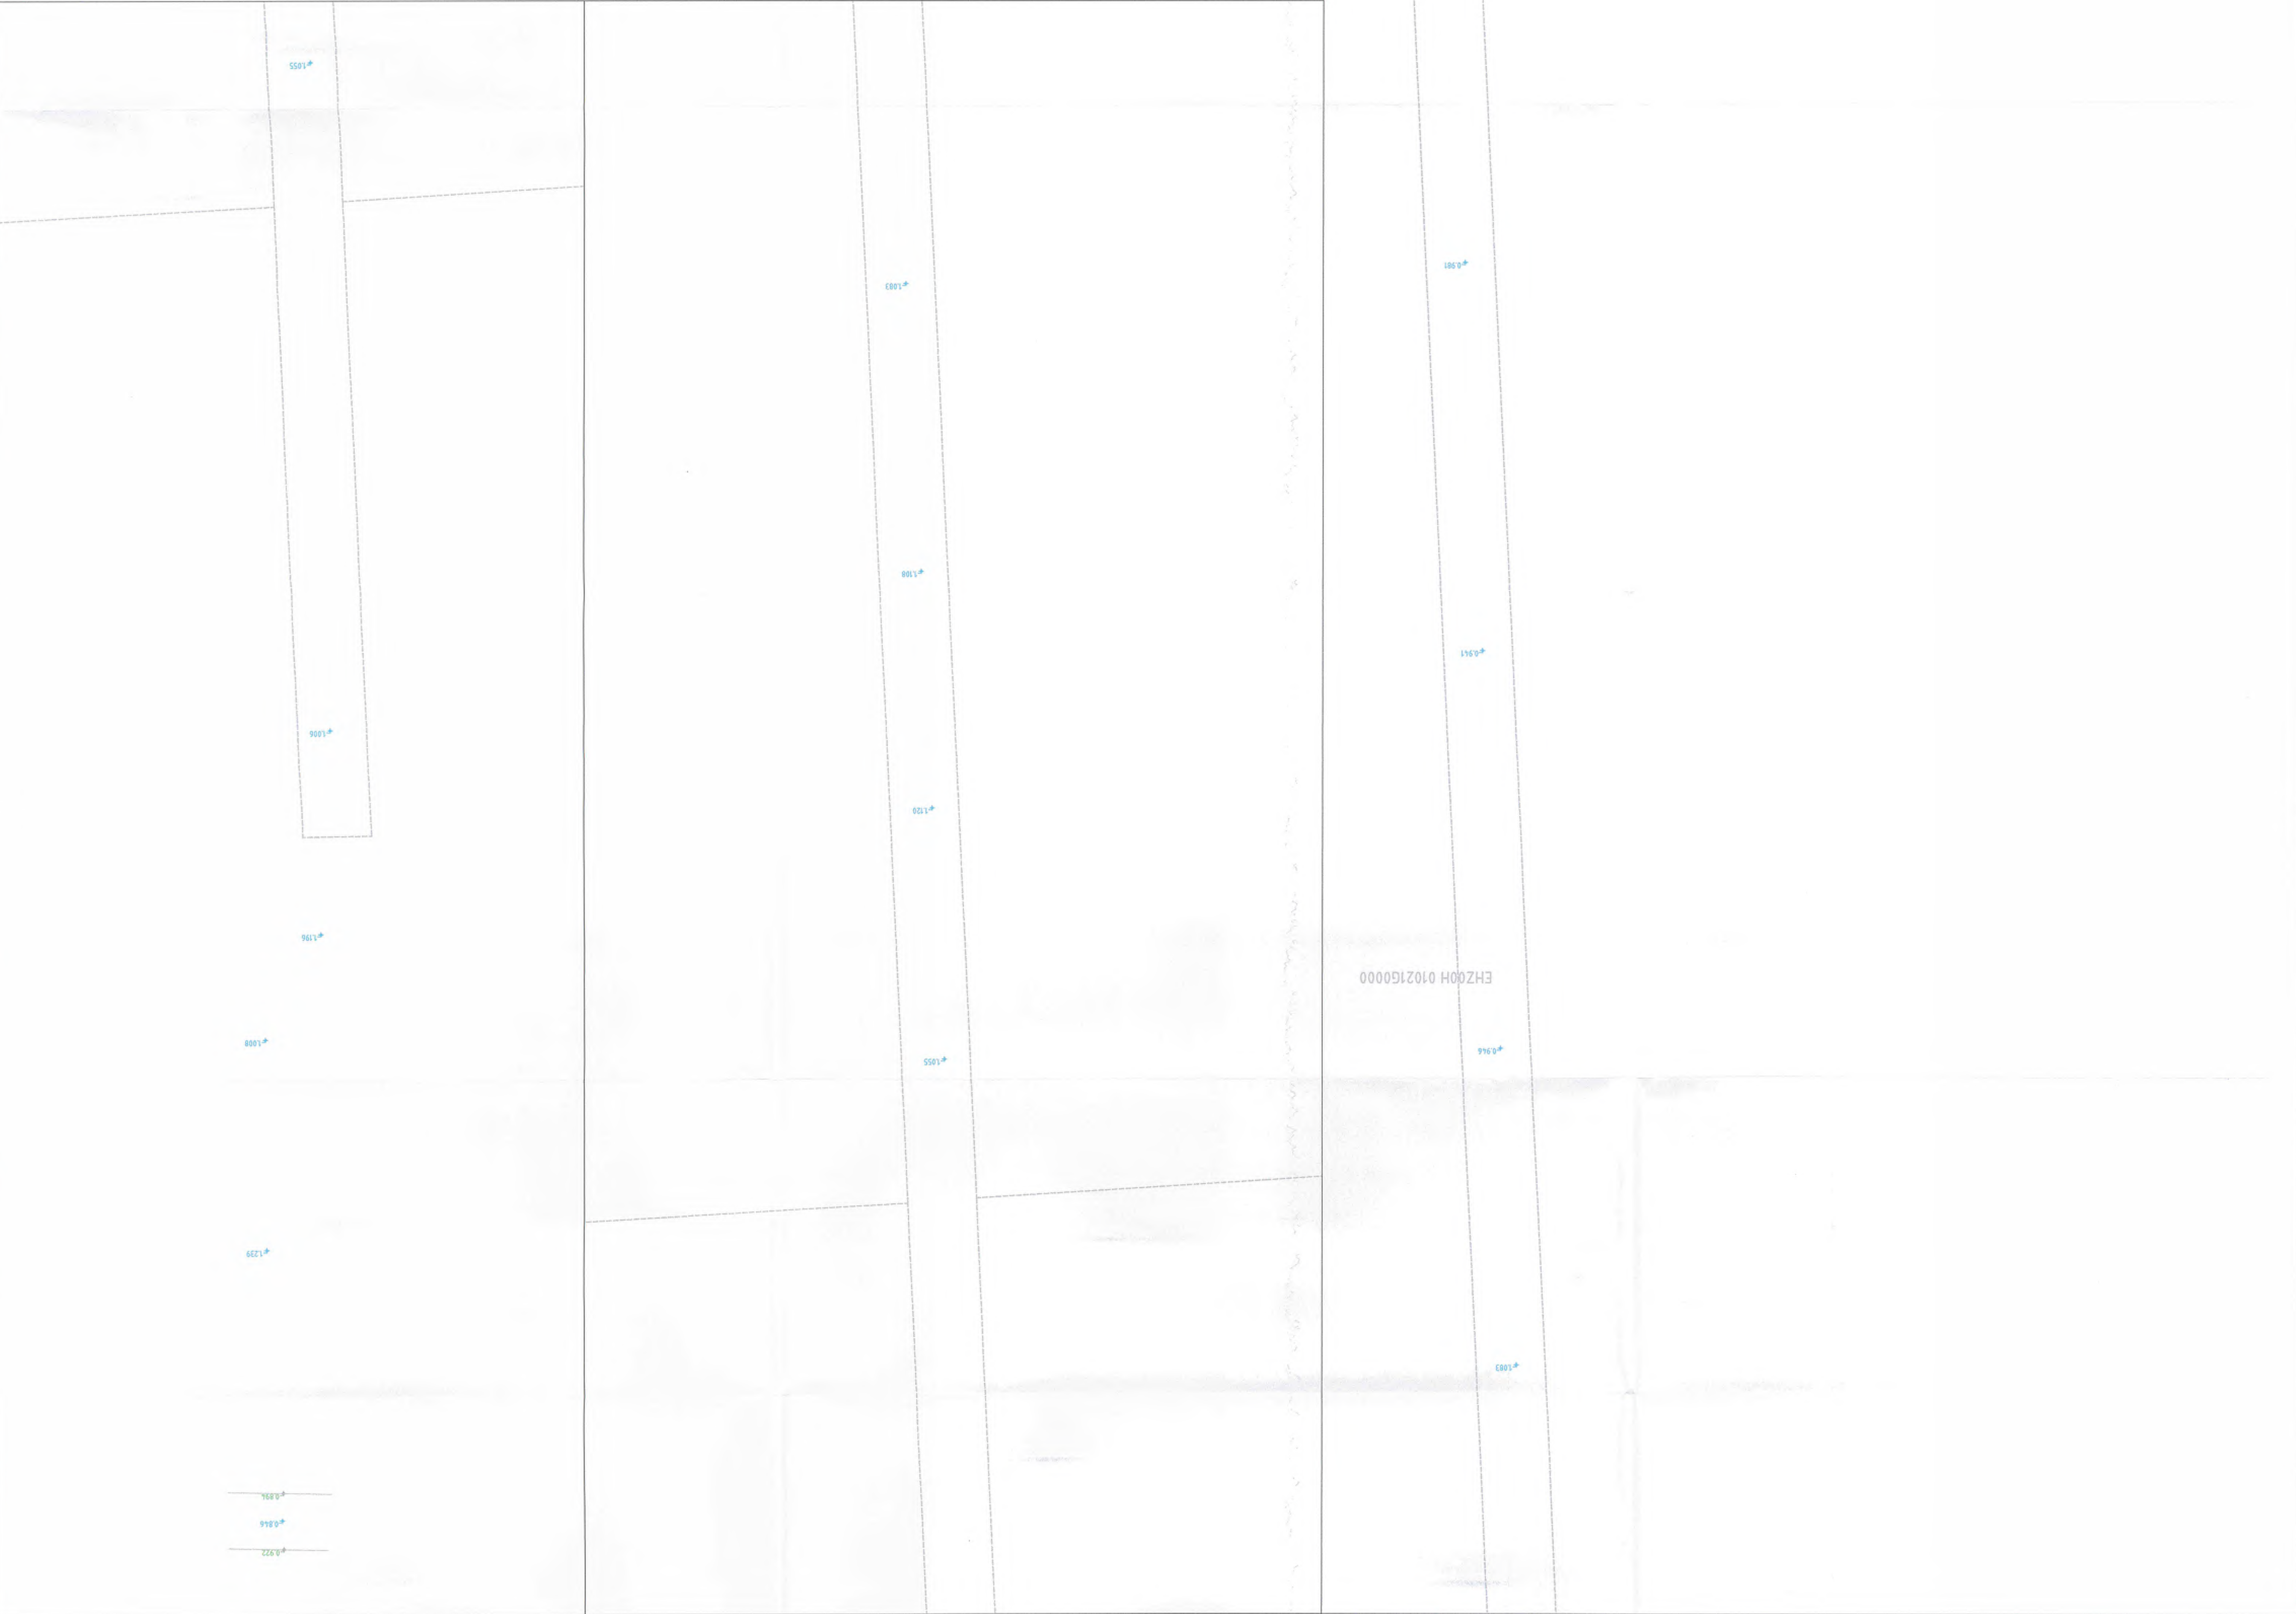

Informatie extern (Hoogheemraadschap Hollands Noorderkwartier)



Het peil wordt zowel in de zomer als de winter gevoerd.
Het woord dynamisch bij het peil betekent dat er binnen een marge van plus en min 15 cm gespeeld kan worden.
Het gebruik van deze marge is van tijdelijke aard en wordt n.a.v. de weersvoorspelling toegepast.

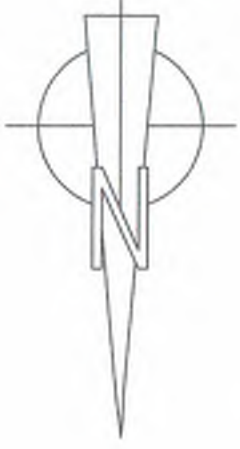

Legenda

Omschrijving	
	Contourlijn hult
	Contourlijn hut
	Hoogtelijn
	Hoogtepunt t.o.v. NAP
	Hoogtepunt asweg t.o.v. NAP
	Terreinbeschrijving
	Hek
	Haag
	Insteek sloot
	Waterlijn
	Gesteente verharding
	Open verharding
	Duiker
	Damwand
	Kieelpunt
	Pompput
	Buizen met stamdamwater
	Symbool scheid
	Symbool water
	Symbool klinkers
	Symbool blad

Dossier nr.
20160073

Gegevens extern (Kadaster)	
Kadaster Gebouwencontouren	
Kadaster Perceel en Administratie	

No.
14 JUN 2016
INGEKOMEN
Gem. Enkhuizen

Omschrijving	
Enkhuizen Oosterdijk 54	
Opname situatie in RD en NAP t.b.v. Nieuwbouw farm. K.T.H. van Duijn	
Timmer bna Weener (D)	
Projectnr. 9823	
Formaat A0	
Schalen 1:500	
Datum 16-09-2015	



Azimuth.nl

Gegevens extern (Kadaster)
Kadaster Gebouwencontouren
Kadaster Perceel en Administratie

700