

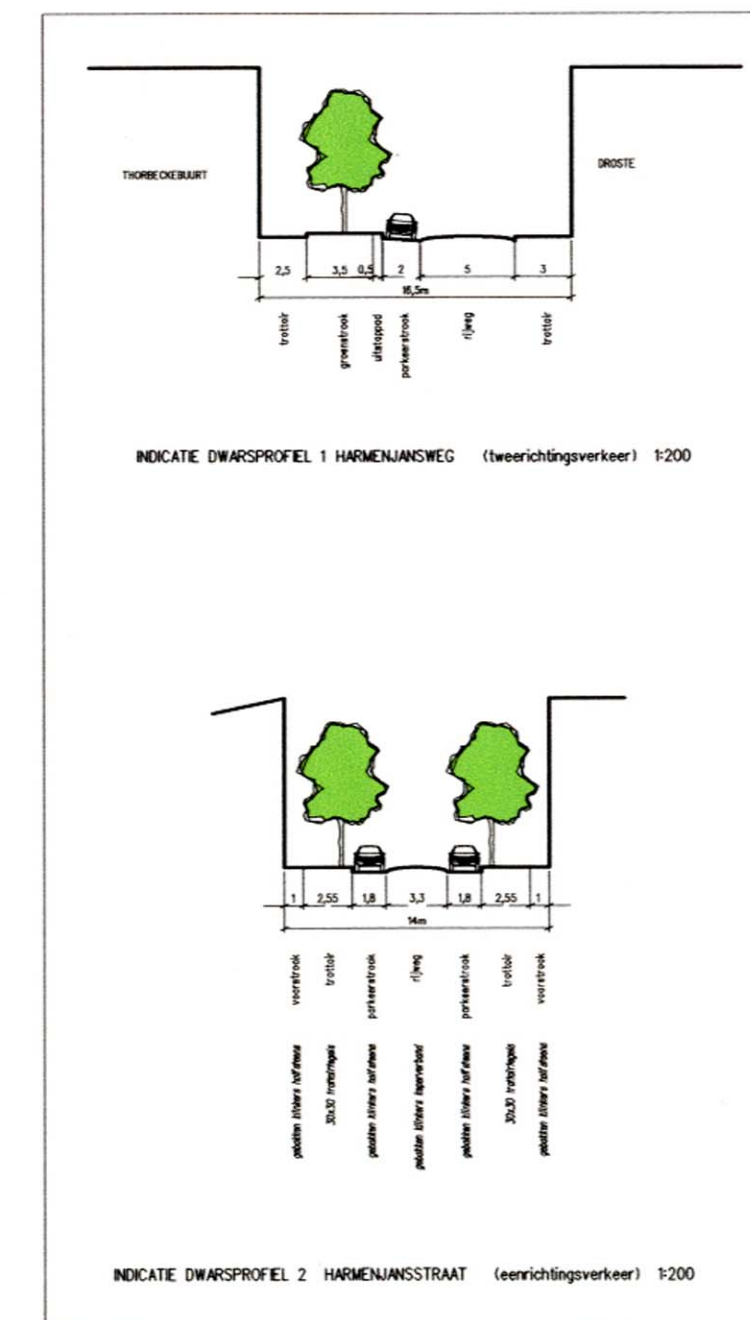


Bestemmingsplan: Droste / Thorbeckekwartier

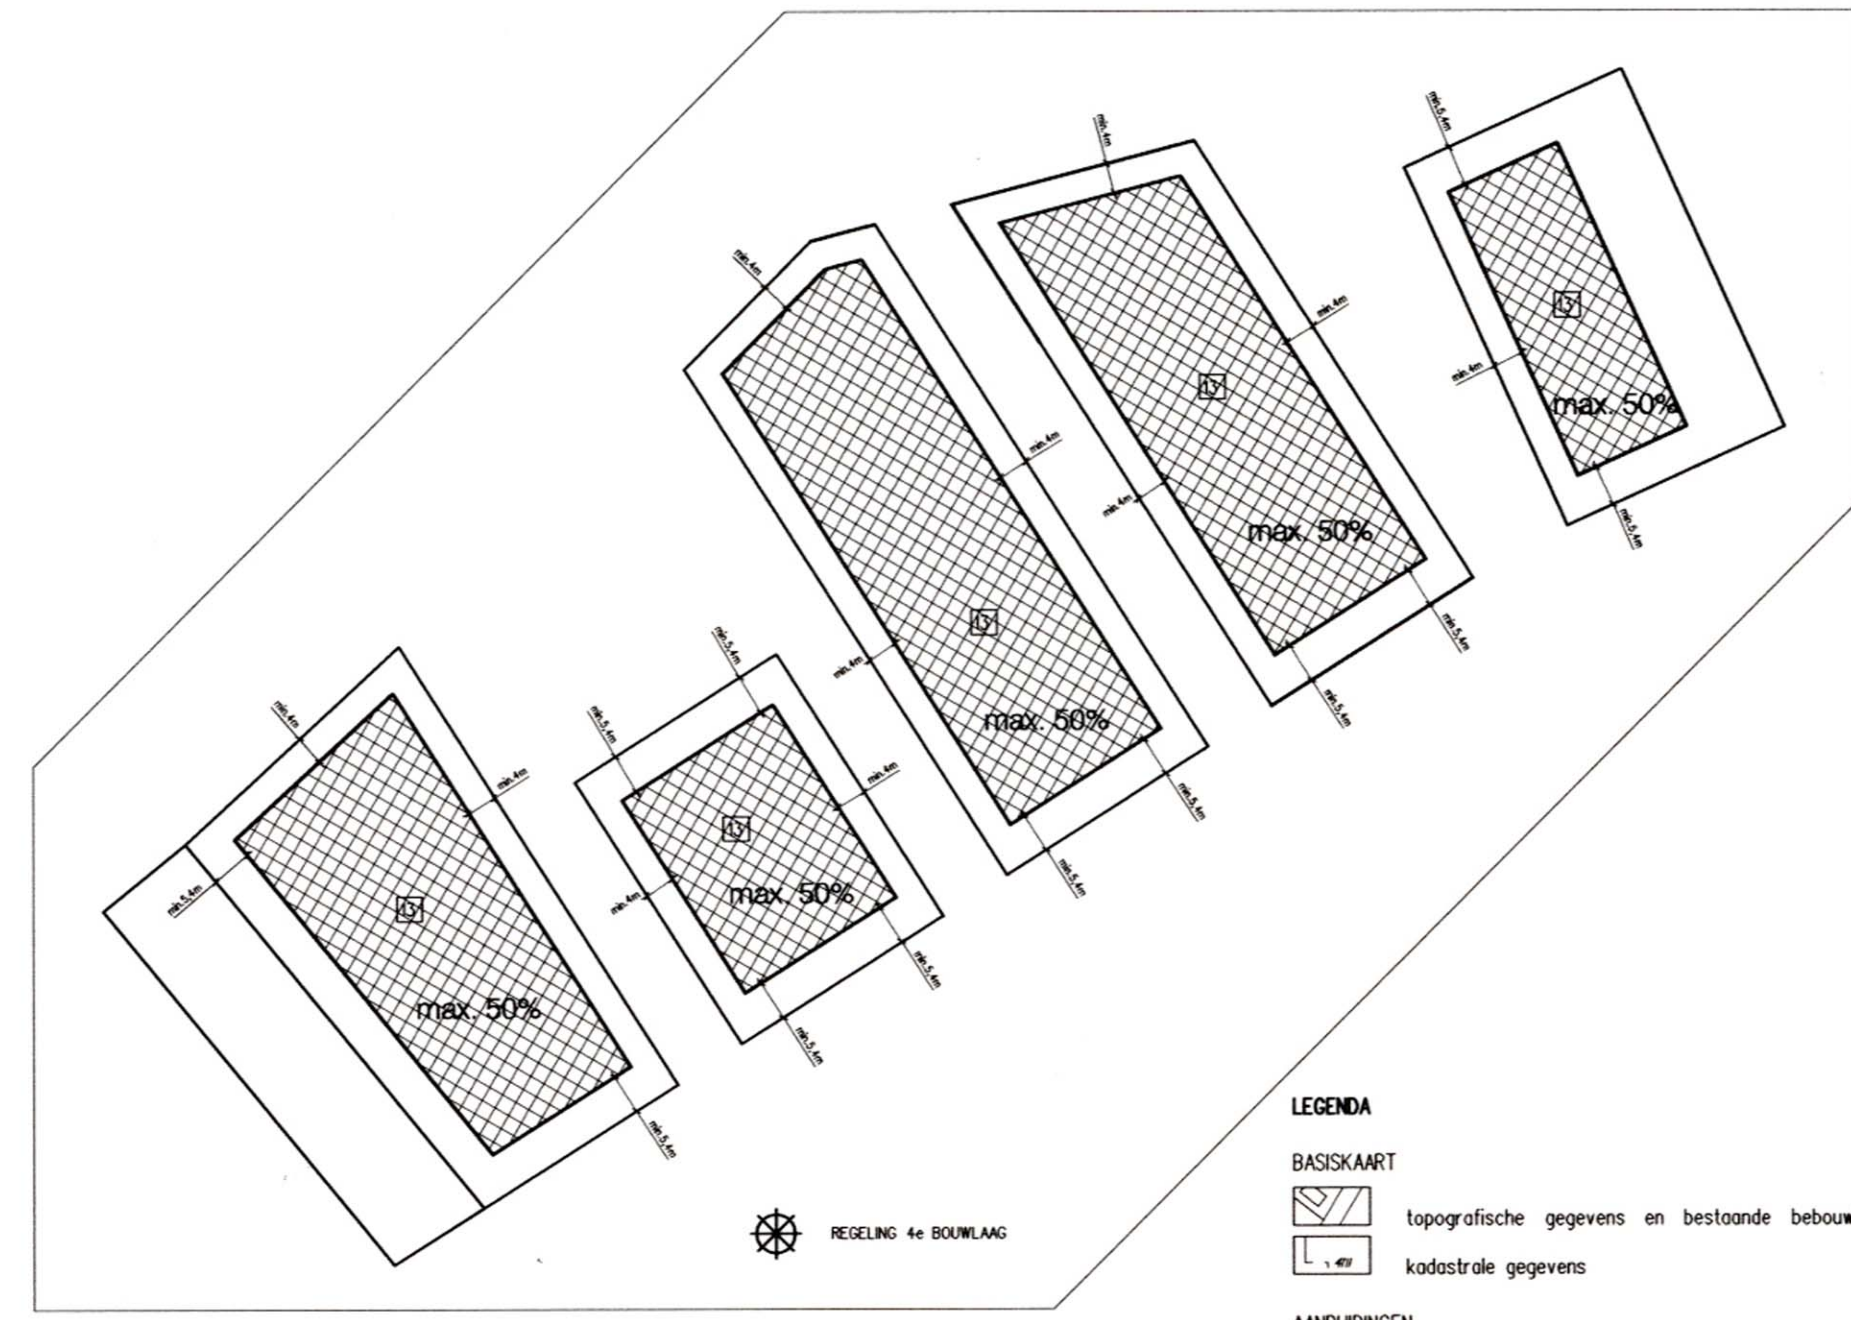

- LEGENDA**
- BASISKAART**
- topografische gegevens en bestaande bebouwing
 - kadastrale gegevens
- AANDUIDINGEN**
- plangrens
 - bestemmingsgrens
 - bebouwinggrens
 - overbouw / onderdoorgang
 - verwijzing naar dwarsprofiel
 - maximale voorgevelhoogte in meters
 - maximale achtergevelhoogte in meters
 - hoogtescheidingslijn
 - hoogte
 - gekidwerende voorziening
 - P1 ondergrondse parkeergarage
 - P2 parkeren op begane grond in het bouwblok
 - indicatieve grens aandachtsgebied historische context aan de hand van de kadastrale stadsplattegrond uit 1822
 - fiets / voetgangersroute
 - monument
 - nutvoorzieningen
 - verwijzing naar kader 4e bouwlaag
 - regeling 4e bouwlaag
- BESTEMMINGEN**
- Art.: 06 W Woondoeleinden
 - Art.: 07 Gd(A) Gemeentelijke doeleinden (A)
 - Art.: 07 Gd(B) Gemeentelijke doeleinden (B)
 - Art.: 07 Gd(C) Gemeentelijke doeleinden (C)
 - Art.: 07 Gd(D) Gemeentelijke doeleinden (D)
 - Art.: 07 Gd(E) Gemeentelijke doeleinden (E)
 - Art.: 08 K Kantoren
 - Art.: 09 W Hoofdstructuurwag } doeleinden voor
 - Art.: 09 V Verblifgebied } verkeer en verblijf
 - Art.: 09 O Ontsluitingsweg
 - Art.: 10 Erf
 - Art.: 11 Groenvoorzieningen
 - Art.: 12 Water

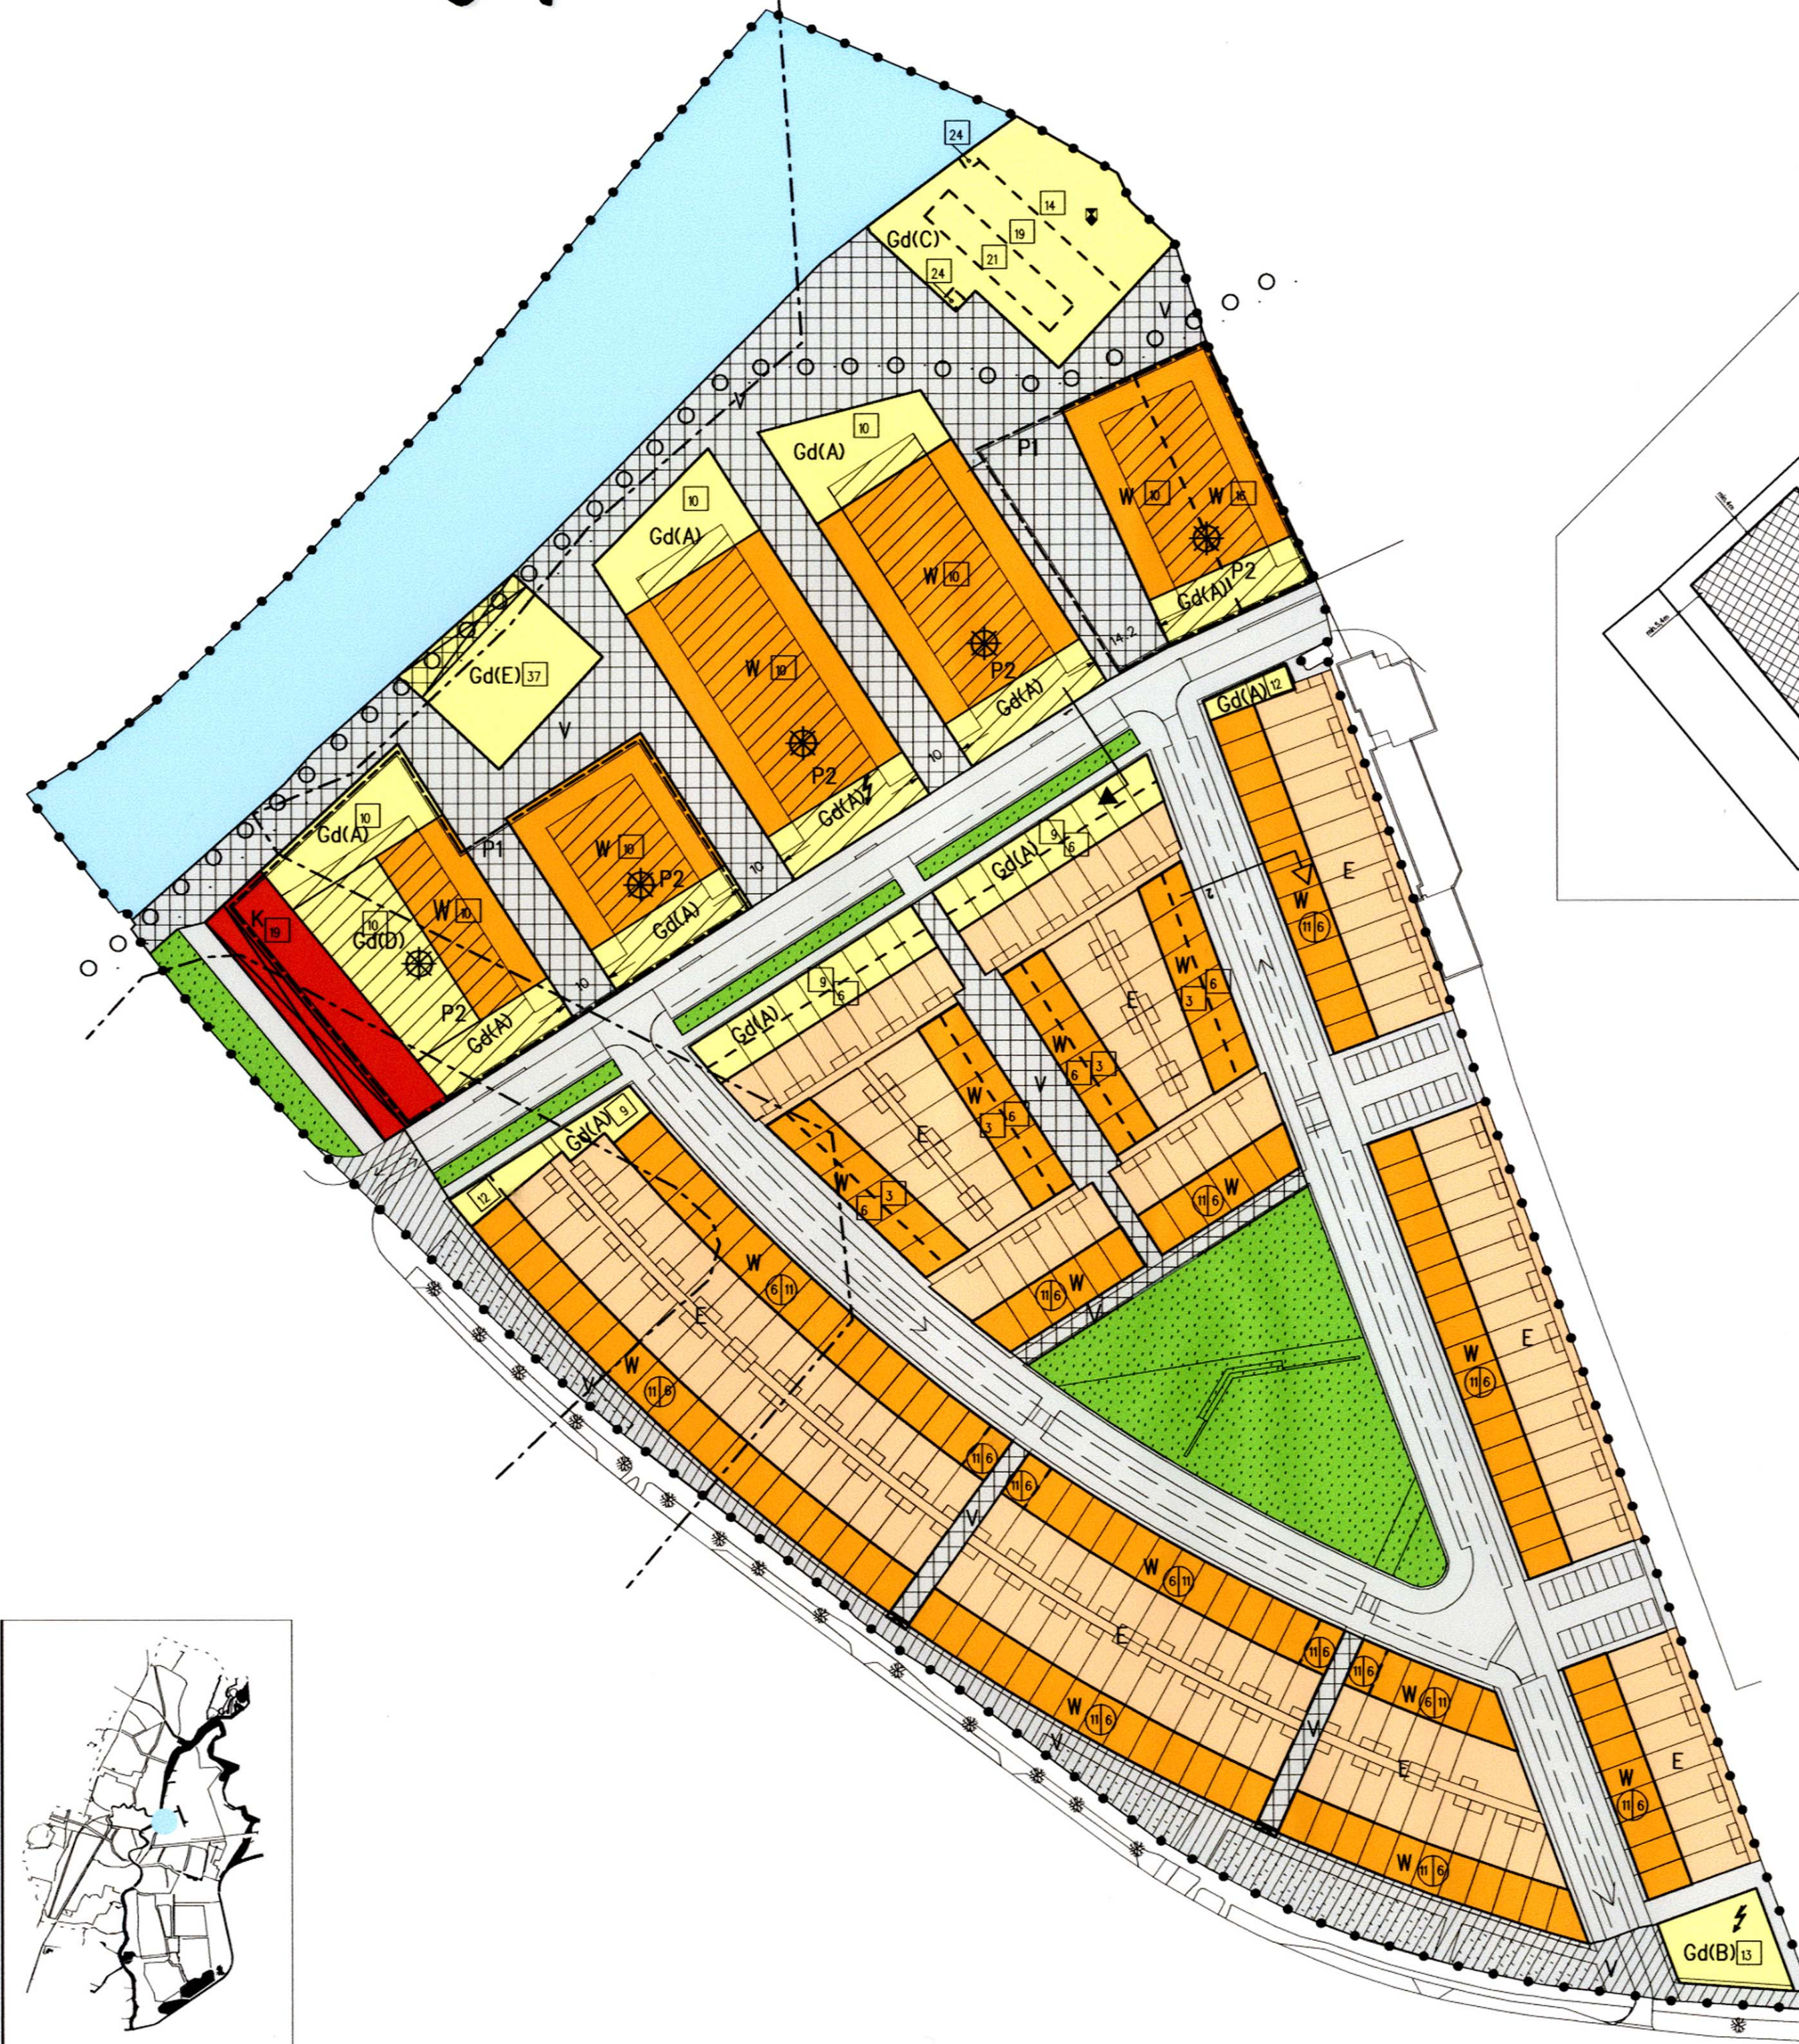

Ligging plangebied in Haarlem



GEMEENTE HAARLEM
Sector Stedelijke Ontwikkeling
Afd. Ruimtelijke Ontwikkeling
en Stadsvernieuwing

BESTEMMINGSPLAN:
DROSTE / THORBECKE-
KWARTIER

Vastgesteld bij raadsbesluit d.d.: 09-10-2002 nr. 180/2002
Bijlage 1 bij besluit d.d.: 04-05-2005 nr. 2002-43232

datum: 24-07-2002 schaal: 1:1000
getekend: C. v. Wijk/A. Borker F. Borker
tek. bijz.: A. van der Zanden
tek. bijz.: N. van Zanten

TEKENING NR.:
302BP001

Vervangt:
Waardepalen
plankaart 0