

## RENOVOOI

- GERRUIKSOPPERVLAKTE
- VERLUFSRUIMTE MIN. HOOGTE = 2600MM
- VERKEERSRUIMTE
- BESTAAND METSELWERK
- NIUW METSELWERK
- NIUW KALKZANDSTEEN
- LICHTE SCHEIDINGSWAAND

- krf KRAUPLUK GASDICHT UITVOEREN
- ib ISOLERENDE REGLAZING HR++
- gb GELAAGD ISOLERENDE REGLAZING HR++
- v VENTILATORROOSTER REGELBAAR CONFORM NEN 1087
- ma REGENWATER AFVOER
- dl DILATATIE
- mr MURSDICHT VENTILATORROOSTER
- ontst ONTSTORPINGSSTUK
- mv MECHANISCHE VENTILATIE CONFORM NEN 1087
- nv NOODVERLICHTING
- s DEUREN TE OPENEN ZONDER SLEUTEL
- pa DEUREN MET PANIEKSLOTING
- rm ROOKMELDER VOLGENS NEN 2555
- rad RADIATOR MET THERMOSTAAT KRAAN
- 20.20.6 BRANDSLANGHASPEL
- S6 SCHUIM BRANDBLUSSEUR
- W SLOW WILHOOP
- H HANDBRANDMELDER
- NT NOODTRANSPARANT UITGANG
- NOODTRANSPARANT VLUCHTRICHTING
- X30 30 MIN. WDRBO SCHEIDING
- BD ZELFSLUITENDE DEUREN
- BMC BLUSDOKEN
- BRANDMELDCENTRALE



- TELEFOON AANSluitING
- ENKELE WANDCONTACTDOOR MET RANDAARDE
- DUBBELE WANDCONTACTDOOR MET RANDAARDE
- DUBBELE DATA AANSluitING CONFORM NEN 1010
- LOZE LEIDING
- ENKEL POLIGE SCHAKELAAR
- HOTEL SCHAKELAAR

MAATVOERING EN CONSTRUCTIEWIJZE ONDERLING EN IN HET WERK TE CONTROLEREN.  
ZODANIG IN OVERLEG MET DE CONSTRUCTEUR EN ROUWTOEZICHT.

**Riolering**  
REGENWATER AFVOER PVC ROND 80MM ONGELIJD VERBINDEN AANSluiten OP BESTAAND.  
CAPACITEIT PER AFVOER 15M2 DAKVLAK  
BINNENRIOLERING PVC ROND 75 ROND 110 ETC. GELIJD VERBINDEN  
NADERE BEREKENING VAN DE CONSTRUCTEUR  
**Kozijnen**  
DAGRAAT DEUREN TENZIJ ANDERS VERMELD 850x2500mm  
INBRAAKVEREND HANG- EN SLUITWERK TOEPASSEN MINIMAAL KLASSE 2

**Loodtoepassing**  
VOERLOOD: STELLOOT EN KOZIJNLOOD (ONDERZIJDE) VANAF NR.18  
KOZIJNLOOD (ROVENZIJDE), LOKETTEN VANAF NR. 20

**Baden**  
VLOER WATERDICHT LIJT TE VOEREND  
WANDEN DAAR WAAR NIETS IS AANGEGEVEN, TOT 1800+ BETEGELEN DAROVEN STUCWERK.

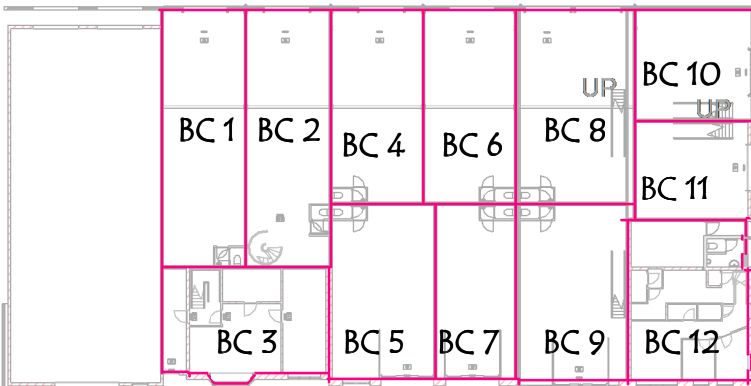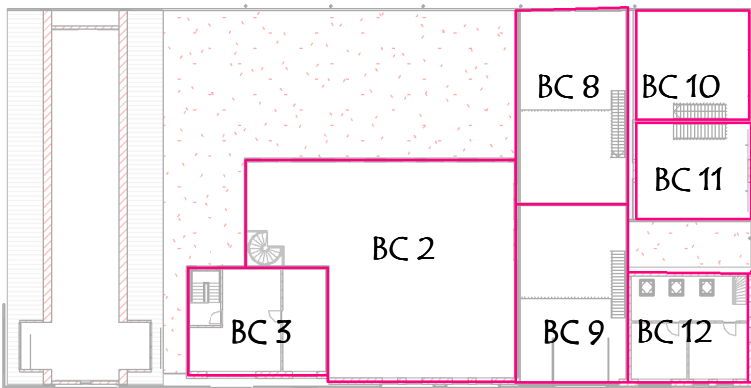

## 2 BRANDCOMPARTIMENTEN

|            |            |
|------------|------------|
| E:         |            |
| D:         | 04-2017    |
| C:         | 07-2016    |
| B:         | 20-2016    |
| A:         |            |
| DATUM:     | 12-10-2016 |
| SCHAAL:    | 1:100      |
| DOSSIERNR: | 1354       |
| BLADNR:    | ov11       |


Bouwwerkerpuro **SPLATCH** bv  
ROUWTOEZICHT  
POSTBUS 1416, 2120 AP HOOFDDORP  
TELEFOON 0231 942420 FAX 0231 794024  
www.splatch.nl E-mail info@splatch.nl

## UITBREIDING PANDEN KRUISWEG 1487 - 1493 TE CRUQUIUS

ONDERDEEL:  
**BEGANEGROND NIEUW**

OPDRACHTGEVER:  
A VESTER SPERINGWEG 87A 2120 LJ ZWAAKHOEK





Dit tekening is het eigendom van Bouwwerkerpuro Splatch bv, en mag zonder haar schriftelijke toestemming niet worden gereproduceerd, verspreid of anderszins openbaar gemaakt. Het is niet toegestaan deze tekening te kopiëren of te verspreiden.  
Maken ondertekend en in het werk te controleren: **Format: A1**

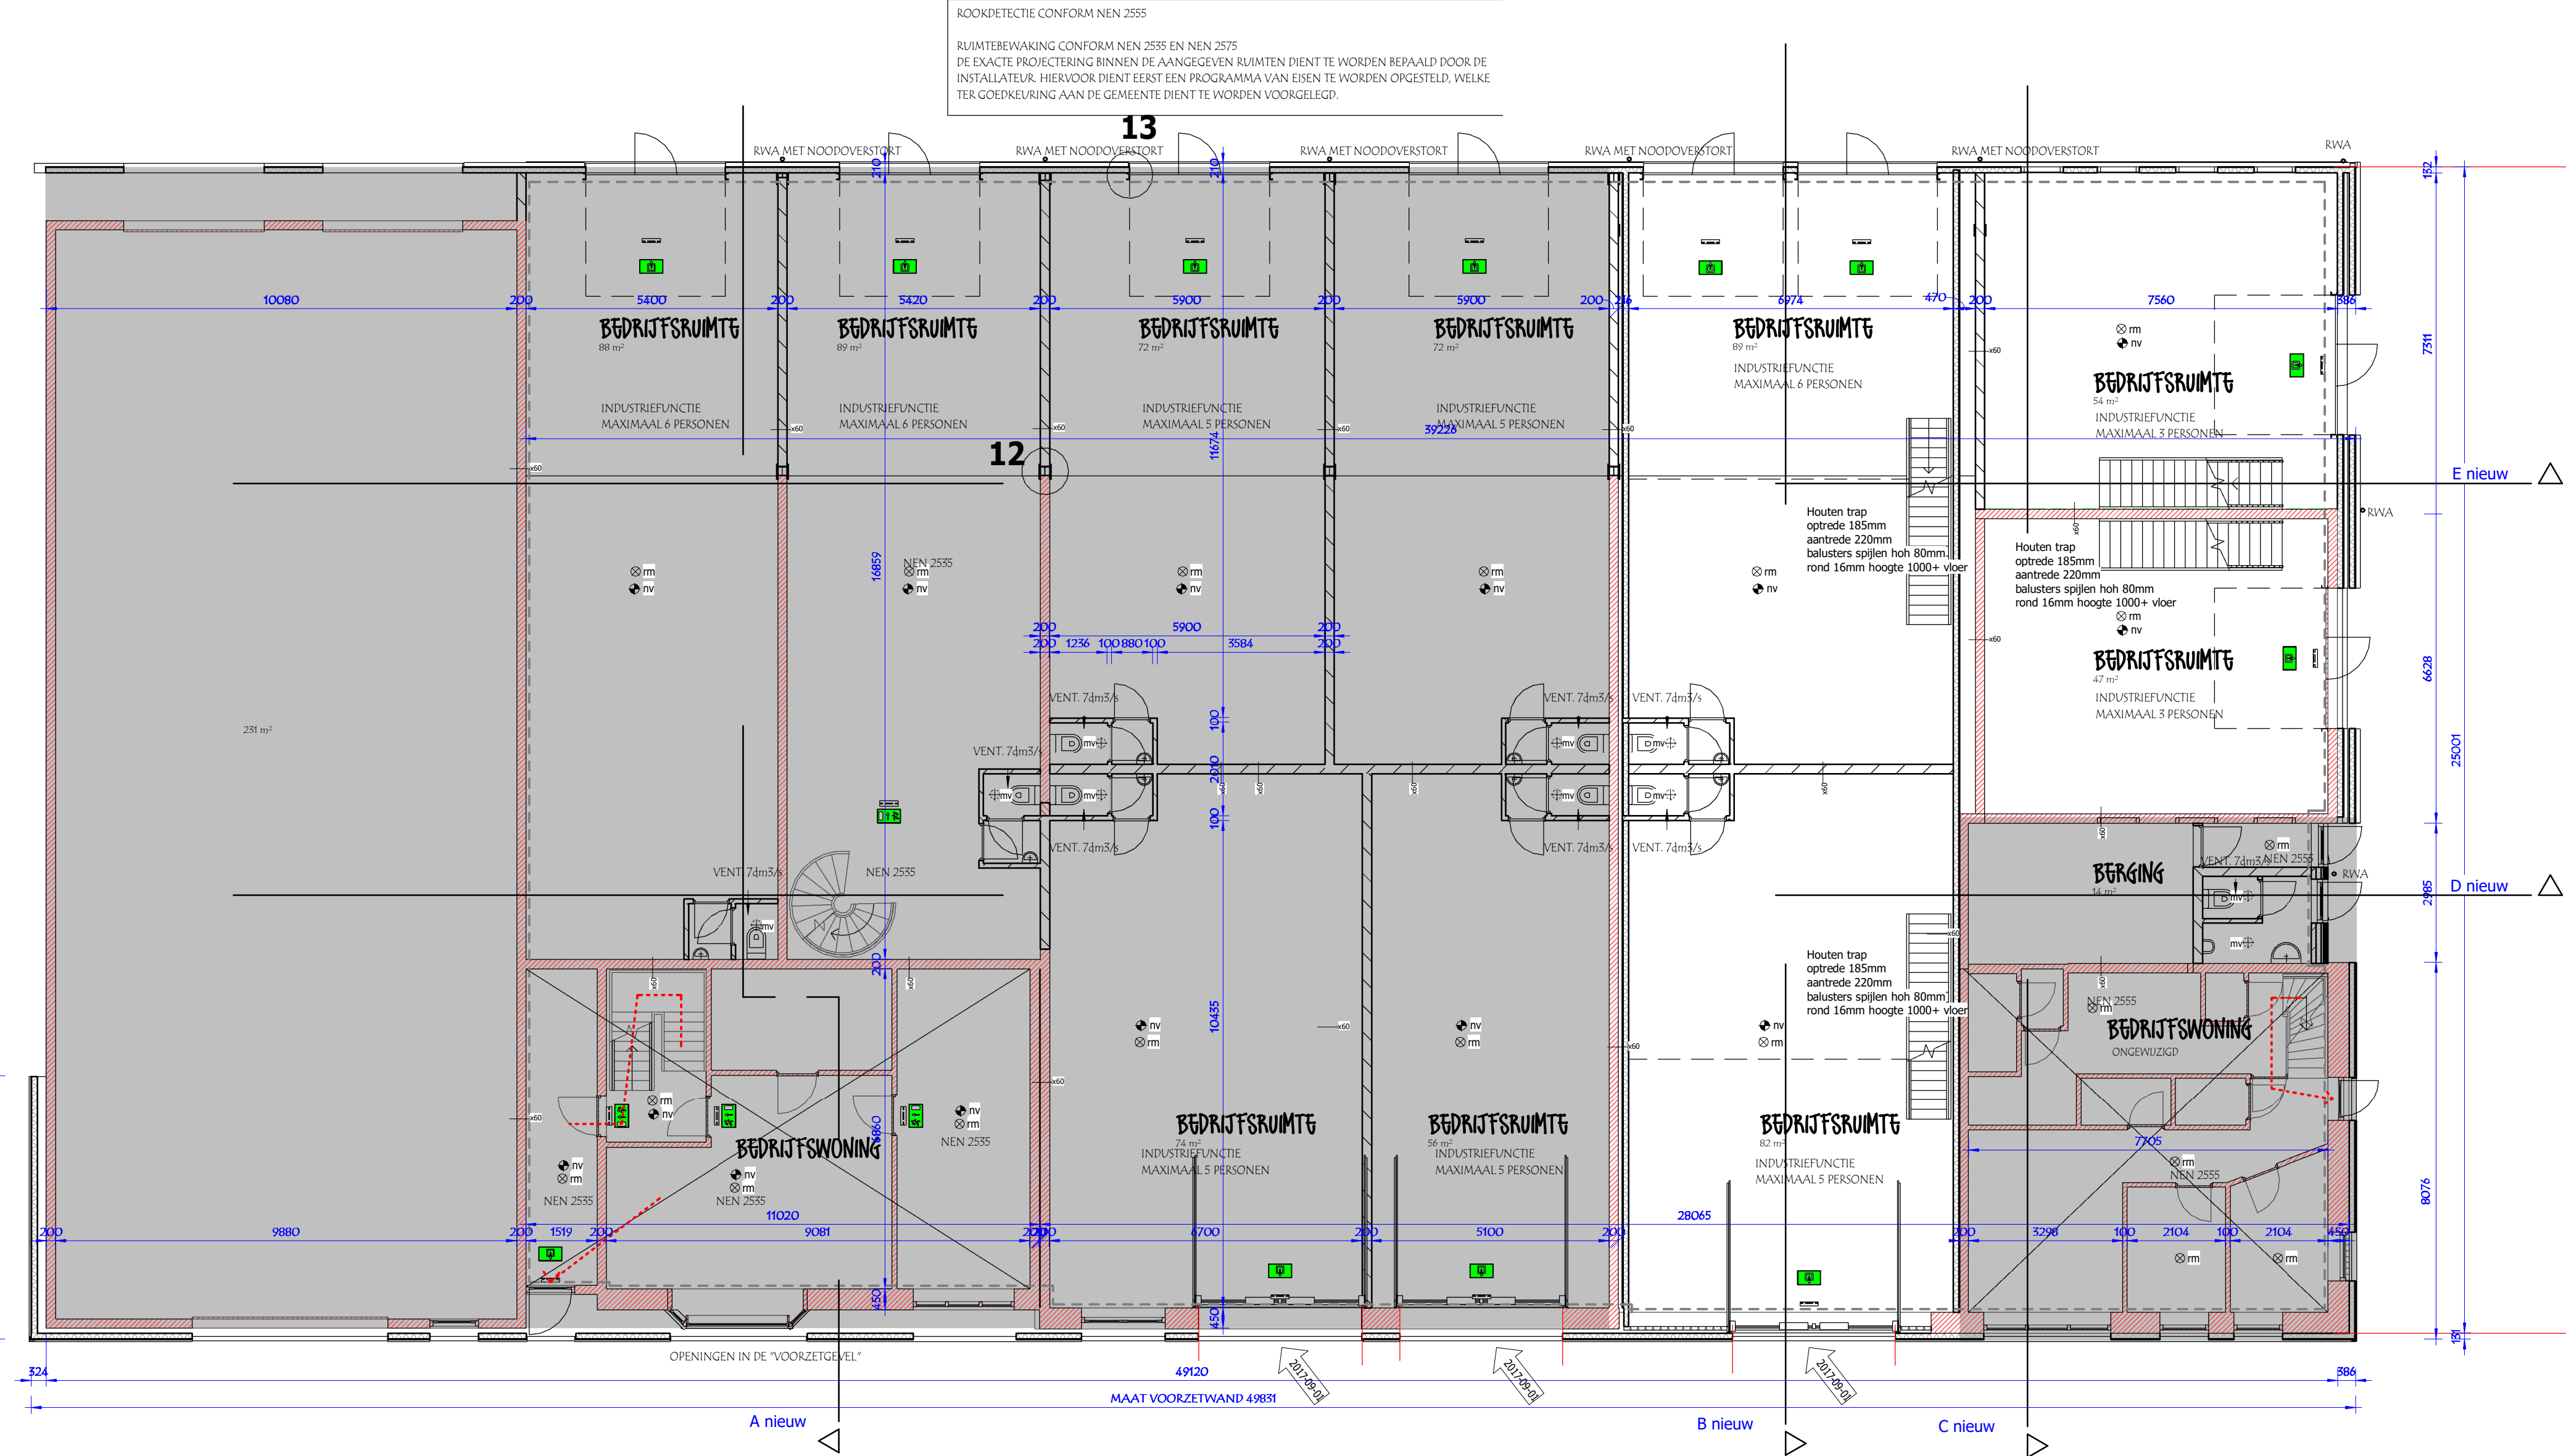

## 1 BEGANEGROND

1 : 100

Grijs gearceerd reeds vergunning verleend

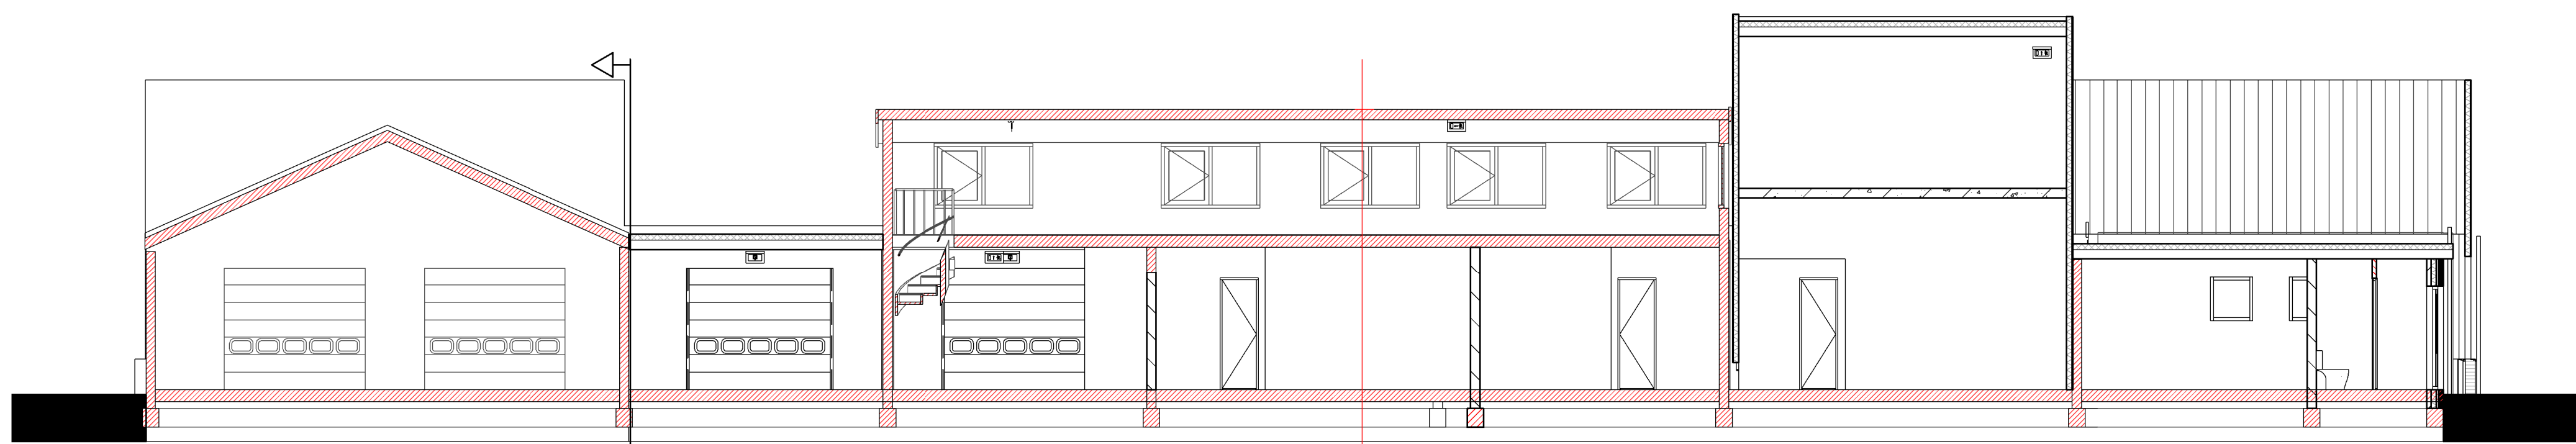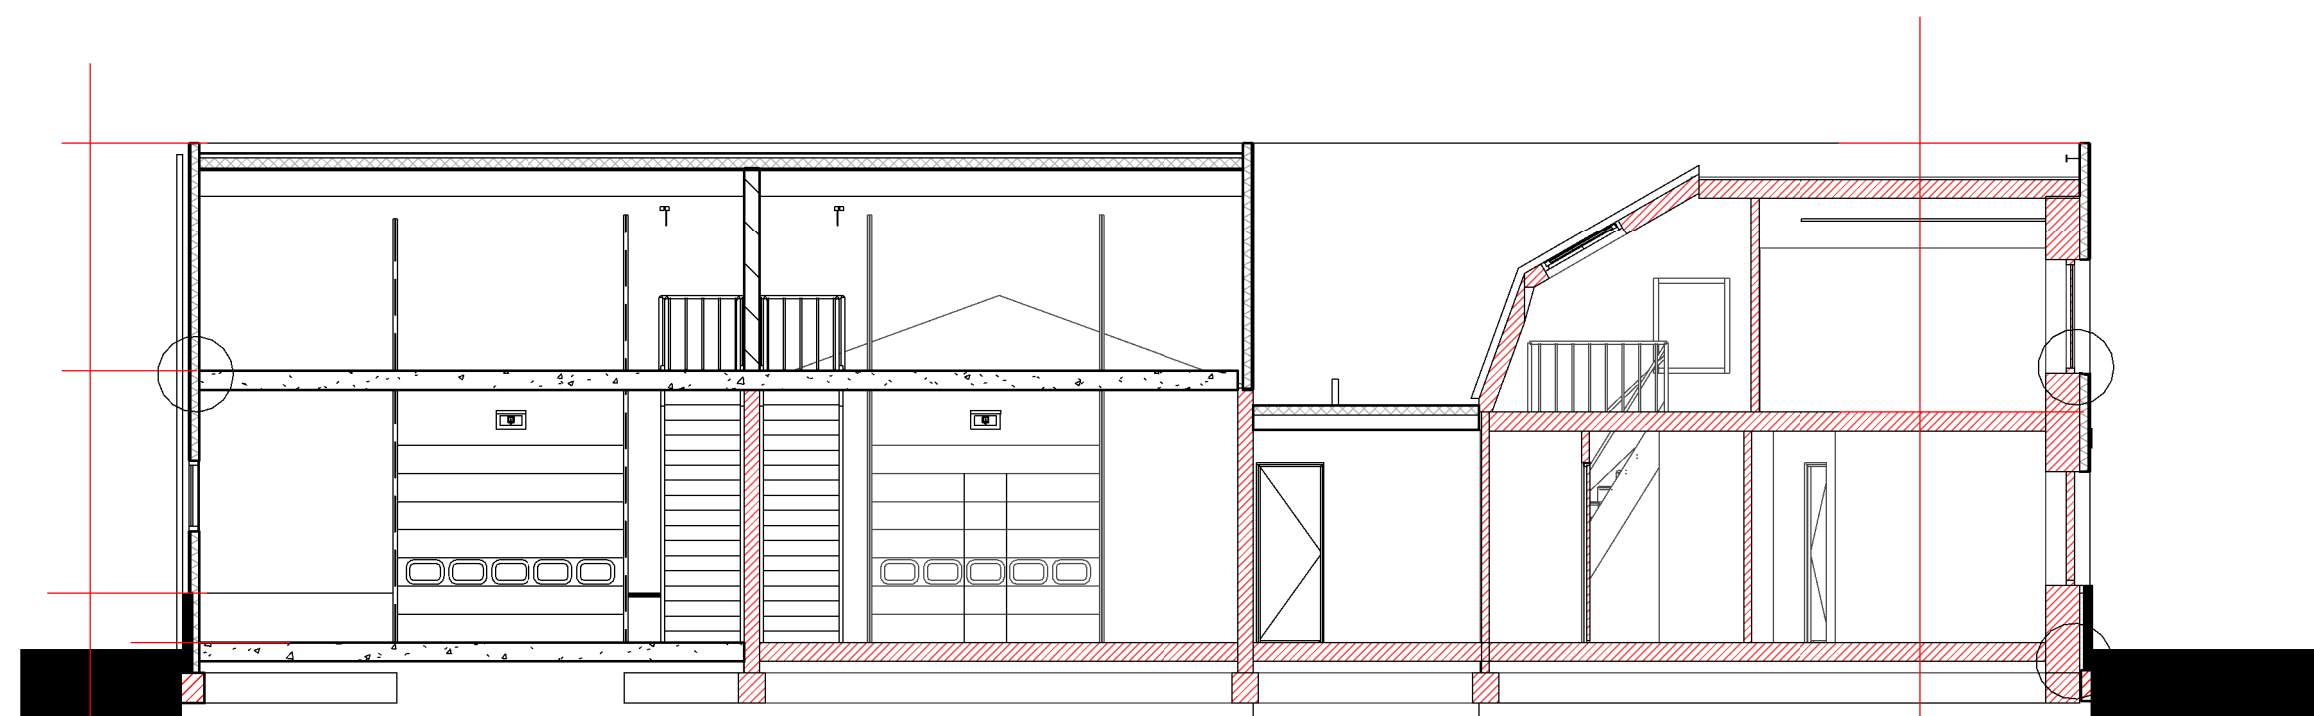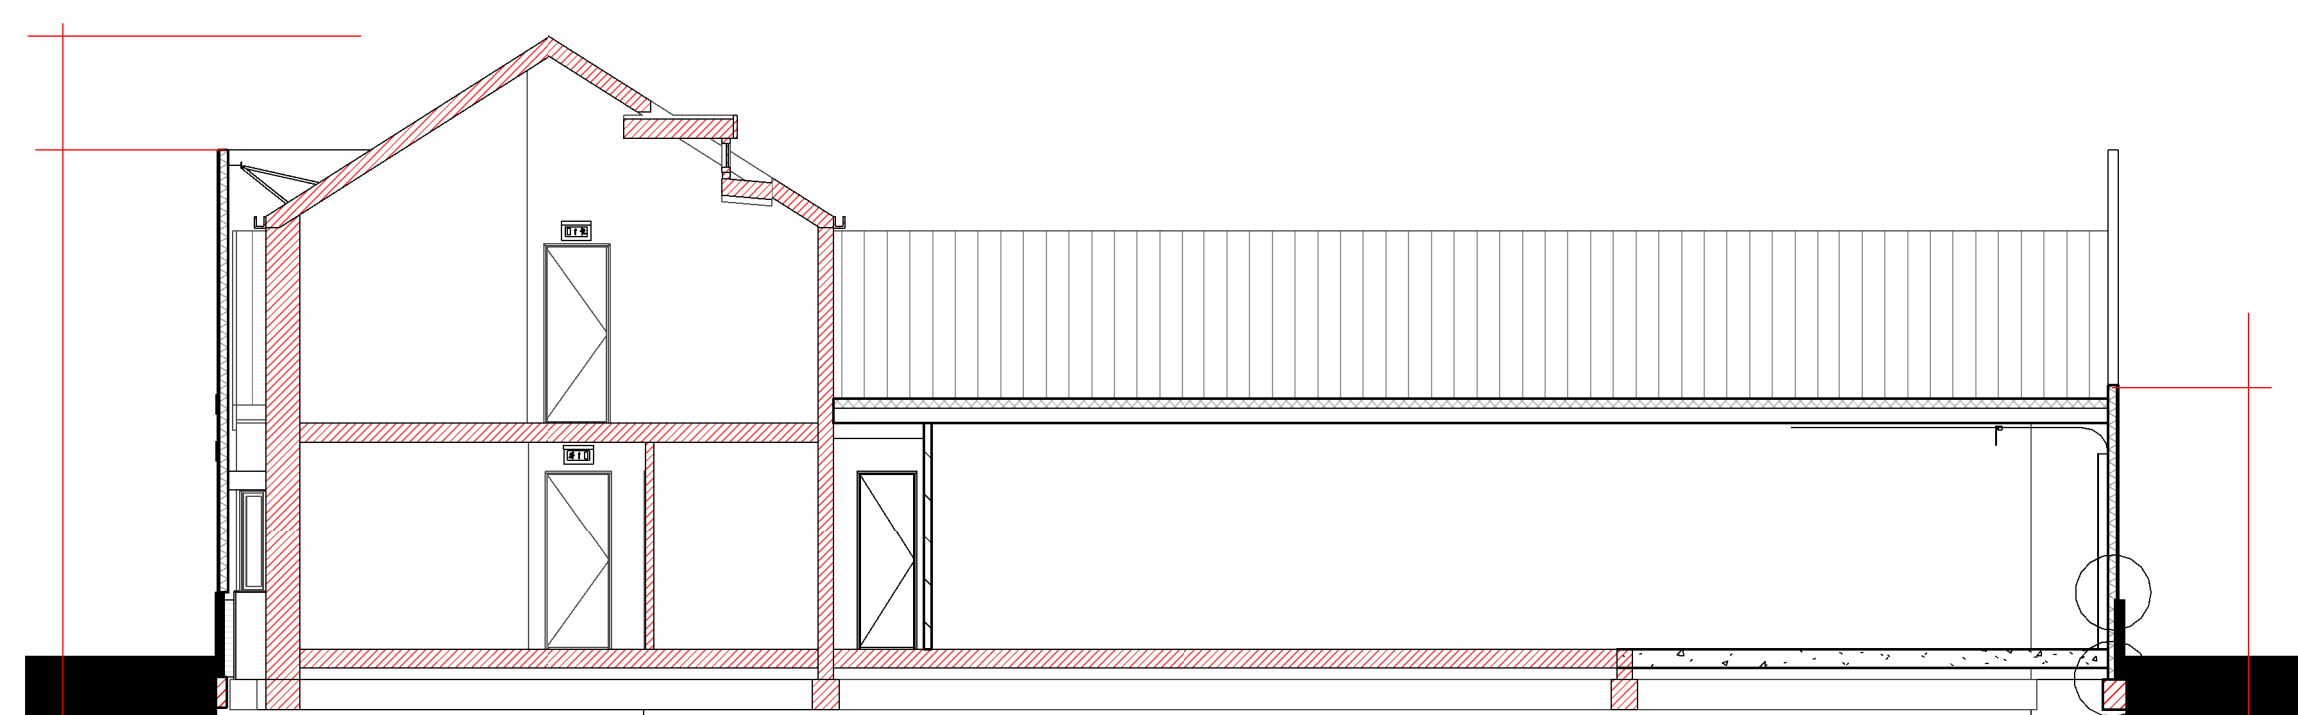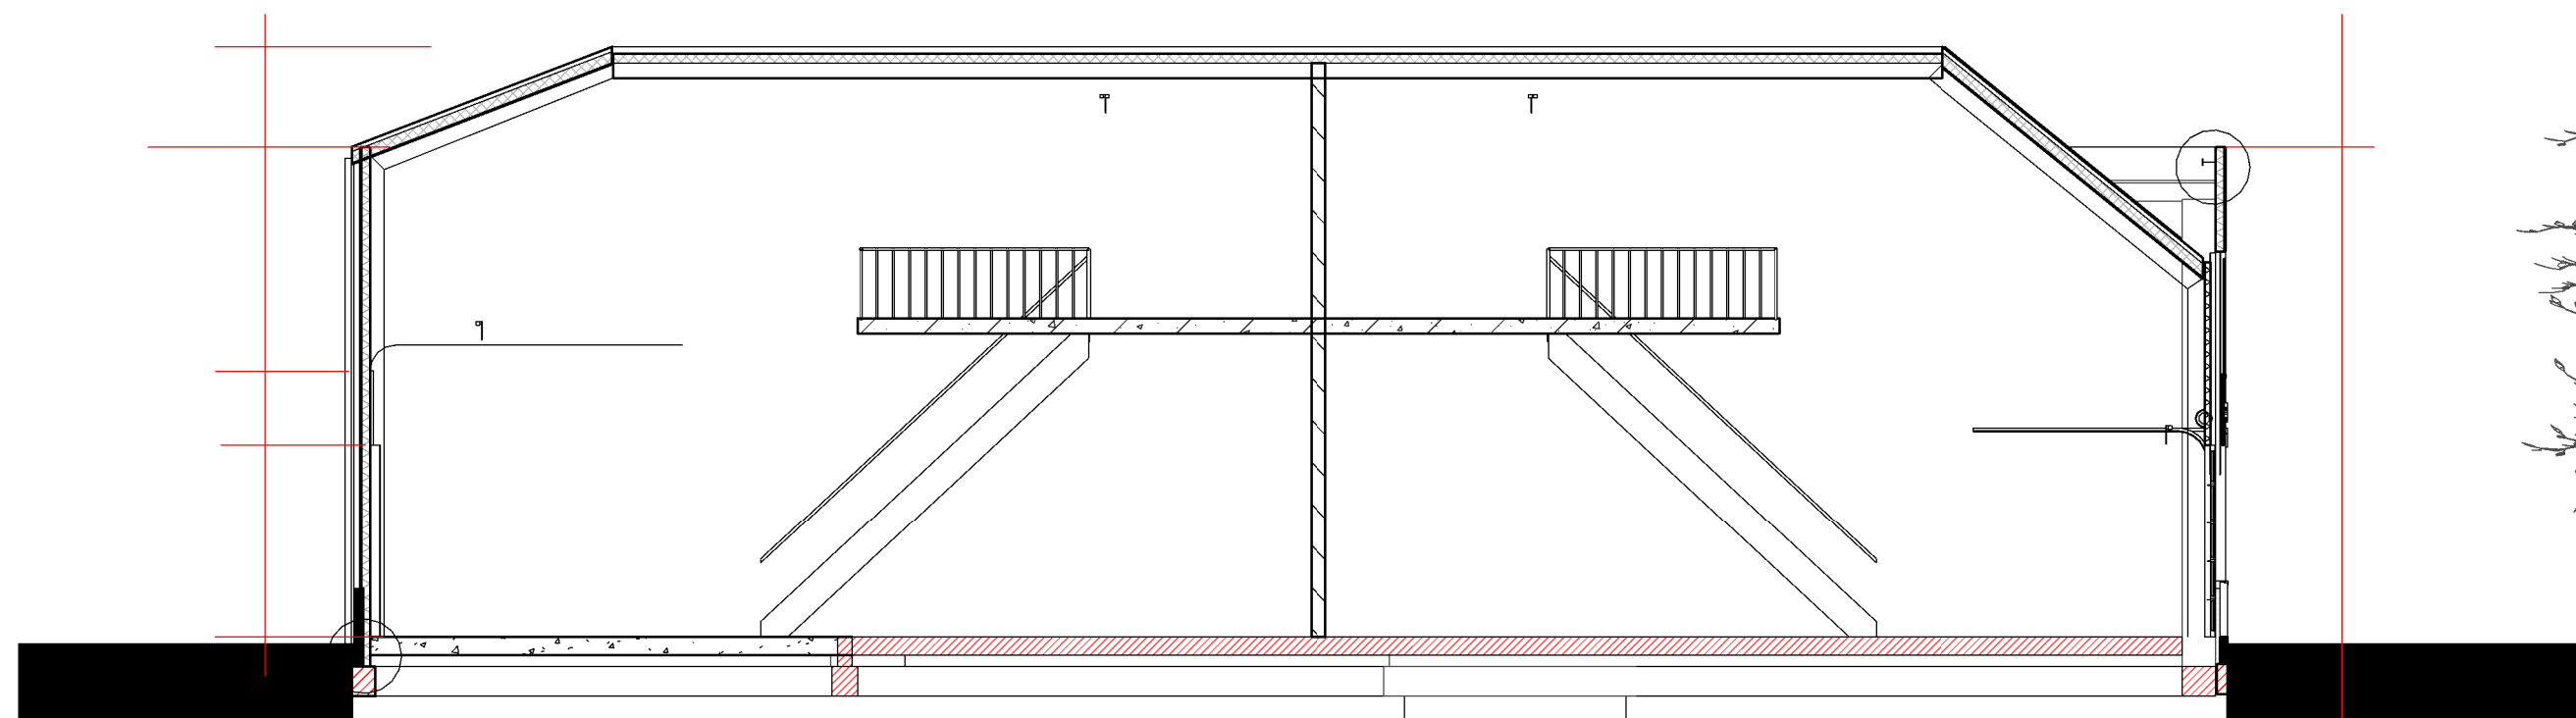



3 | RECHTERGEVEL  
1 : 100

4 | LINKERGEVEL  
1 : 100



2 | VOORGEVEL  
1 : 100

METSELWERK PUNT KLEUR, ANTRACIET  
OVERHEAD DEUR  
OVERHEAD DEUR  
ZILVERGRUIZE REFLATING  
OVERHEAD DEUR



1 | ACHTERGEVEL  
1 : 100



E: 04-2017  
D: 07-2016  
C: 07-2016  
B: 07-2016  
A: 07-2016  
DATUM: 12-10-2016  
SCHAAI: 1:100  
DOSSIERNR: 1354  
BLADNR: ov13

**BOUWONTWERPBUREAU SPLATCH bv**  
ROUSTRALAAN 17  
POSTBUS 1416, 2130 AP HOOFDDORP  
TELEFOON 0231 942420 FAX 0870 794024  
WWW.SPLATCH.NL E-MAIL INFO@SPLATCH.NL


**UITBREIDING PANDEN KRUISWEG 1487 - 1493  
TE CRUQUIUS**

**GEVELS NIEUW**

OPDRACHTGEVER:  
A VESTER SPERINGWEG 37A 2130 LJ ZWAAKSHOEK

Dit tekening is het eigendom van Bouwontwerpbureau Splatch bv, en mag zonder haar schriftelijke toestemming niet worden gereproduceerd, verspreid of anderszins openbaar gemaakt. Het is niet toegestaan deze tekening te kopiëren of te verspreiden. 



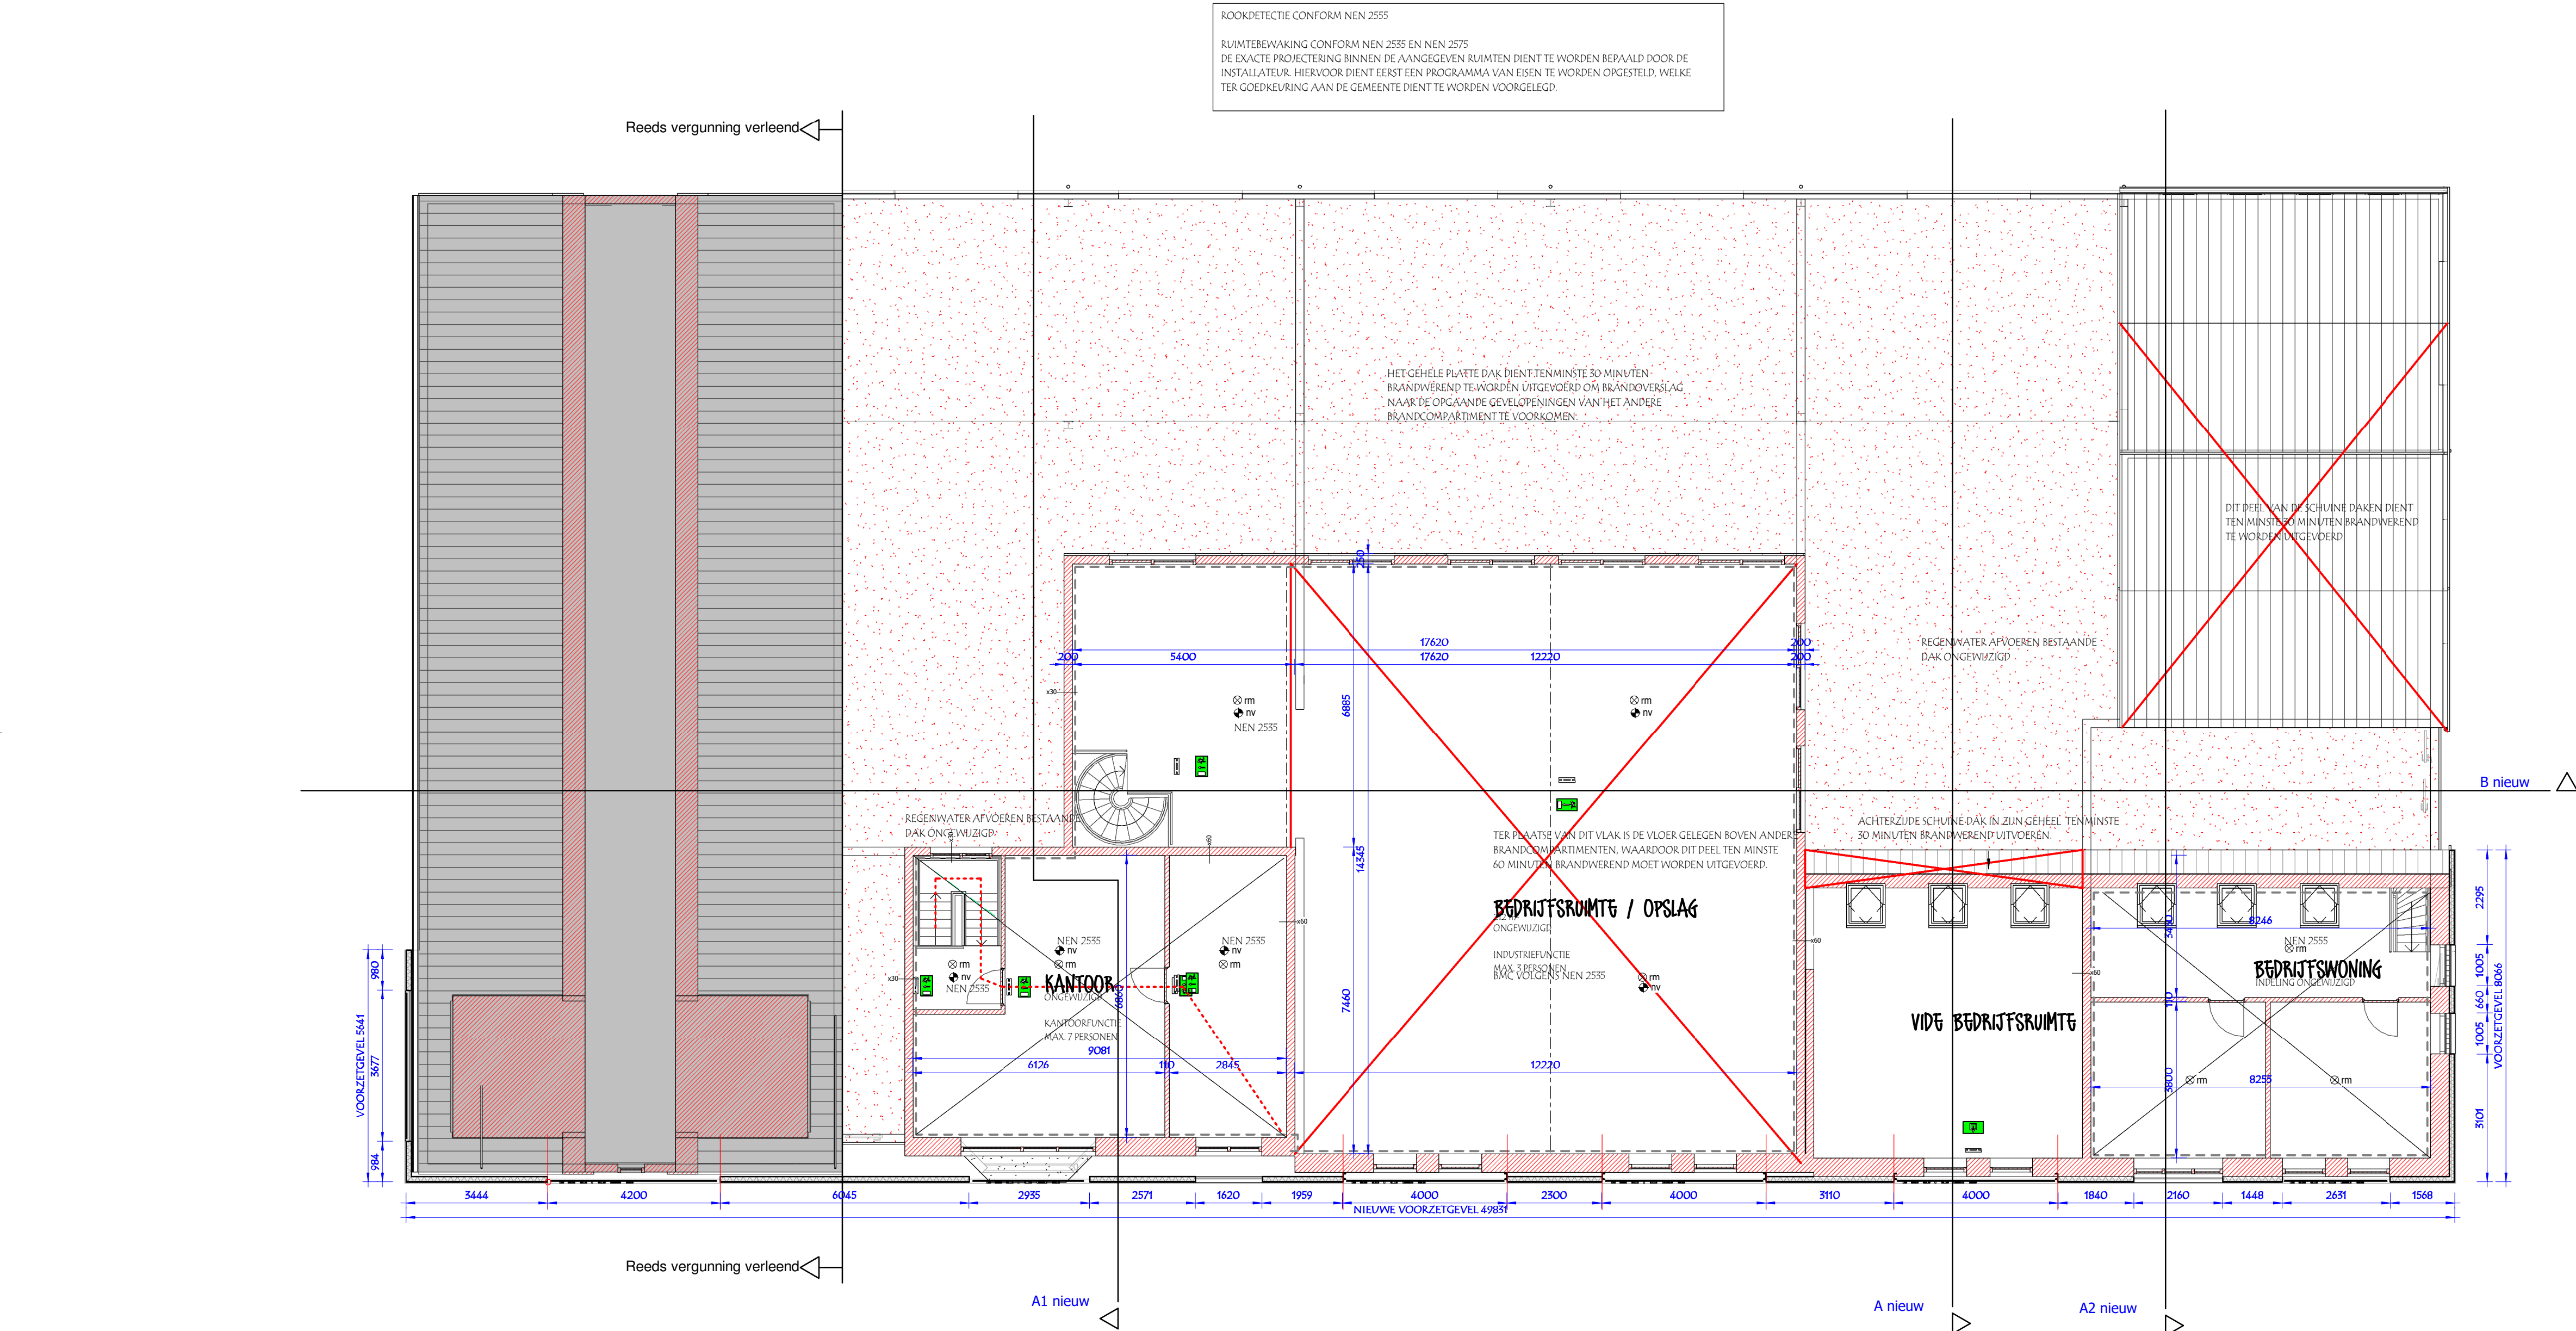

# RENVOOI

- GEbruiksoppervlakte
- VERBlijfsruimte min. hoogte = 2600mm
- VERKEERSRUIMTE
- BESTAAND MIESELWERK
- NIUW MIESELWERK
- NIUW KALKZANDSTEEN
- LICHTTE SCHEIDINGSWAND
- KRAUPLIJK GASDICHT UITVOEREN
- ISOLERENDE REGLAZING HR++
- GELANDIG ISOLERENDE REGLAZING HR++
- VENTILATIEROOSTER REGELBAAR CONFORM NEN 1087
- REGEN WATER AFVOER
- DILATATIE
- MUSDICHT VENTILATIEROOSTER
- ONTSTOPPIJNINGSSTUK
- MECHANISCHE VENTILATIE CONFORM NEN 1087
- NOODVERLICHTING
- DEUREN TE OPENEN ZONDER SLEUTEL
- DEUREN MET PANIERSLUITING
- ROOKMELDER VOLGENS NEN 2555
- RADIATOR MET THERMOSTAAT KRAAN
- BRANDSLANGHASP
- SCHUIM BRANDBLUSSE
- SLOW WHOP
- HANDBRANDMELDER
- NOODTRANSPARANT UITGANG
- NOODTRANSPARANT VLUCHTRICHTING
- 30 MIN. WBRO SCHEIDING
- ZELFSLUITENDE DEUREN
- BLUSDEKEN
- BRANDMELDCENTRALE

- TELEFOON AANSLUITING
- ENKELE WANDCONTACTDOOR MET RANDAARDE
- DUBBELE WANDCONTACTDOOR MET RANDAARDE
- DUBBELE DATA AANSLUITING CONFORM NEN 1010
- LOZE LEIDING
- ENKEL POLIGE SCHAKELAAR
- HOTEL SCHAKELAAR
- MAATVOERING EN CONSTRUCTIEWIJZE ONDERLING EN IN HET WERK TE CONTROLEREN, ZODANIG IN OVERLEG MET DE CONSTRUCTEUR EN ROUWTOEZICHT.

- Riolering**  
REGENWATER AFVOER PVC ROND 80MM ONGELUMD VERBINDEN AANSLUTEN OP BESTAAND.  
CAPACITEIT PER AFVOER 450Z DAKVLAK  
BANNENRIOLERING PVC ROND 75 ROND 110 ETC. GELUMD VERBINDEN  
NODIGVOERKORTEN VOLGEND NADERE BEREKENING VAN DE CONSTRUCTEUR
- Kozijnen**  
DAGMAAT DEUREN TENZU ANDERS VERMELD 850x2800mm  
INBRUKKEREND HANG- EN SLUITWERK TOEPASSEN MINIMAAL KLASSE 2
- Loodtoepassing**  
VOETLOOD: STEELOOD EN KOZIJNLOOD (ONDERZIJDE) VANAF NR 18  
KOZIJNLOOD (ROVENZIJDE), LOKETTEN VANAF NR. 20
- Baden**  
VLOER WATERDICHT UIT TE VOEREND  
WANDEN DAAR WAAR NIETS IS AANGEGEVEN, TOT 800+ BETEGELEN DARBOVEN STUCWERK.

**Bouwomwerpleuro Splatsh bv**

BOLSTEALAN 17  
POSTBUS 1416, 2120 AP HOOFDDORP  
TELEFOON 023 942420 FAX 023 7840634  
www.splatsh.nl E-mail info@splatsh.nl


## UITBREIDING PANDEN KRUISWEG 1487 - 1493 TE CRUQUIUS

ONDERDEEL:  
VERDIEPING BESTAAND

OPDRACHTGEVER:  
A VESTER SPERNINGE 879 2130 LJ ZWAAKHOEK



4 | LINKERGEVEL

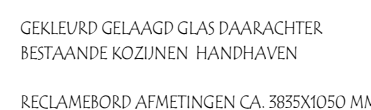

2 | VOORGEVEL



E:  
D:  
C:  
B:  
A:

DATUM: 12-10-2016  
SCHAAL: 1600

DOSSIERNR: 1354

BLADNR: ov03

Bauwontwerpburo **SPLATCH** bv


POSTBUS 1416, 2130 AP HOOFFDORP  
TELEFOON (023) 5124210 FAX (037) 7840133  
www.splach.nl E-mail info@splach.nl

# UITBREIDING PANDEN KRUISWEG 1487 - 1493 TE CRUQUIUS


ONDERDEEL:  
**GEVELS BESTAAND**

OPDRACHTGEVER:  
A VESTER SPERINGWEG 879 2136 LJ ZWAANSHOEK


Deze tekening blijft eigendom van Bouwontwerpburo Splech bv, en mag zonder haar schriftelijke toestemming niet worden gereproduceerd, verspreid of anderszins openbaar gemaakt. Het is niet toegestaan deze tekening of de inhoud daarvan te kopiëren, te verspreiden of anderszins openbaar te maken. Het is niet toegestaan deze tekening of de inhoud daarvan te kopiëren, te verspreiden of anderszins openbaar te maken.

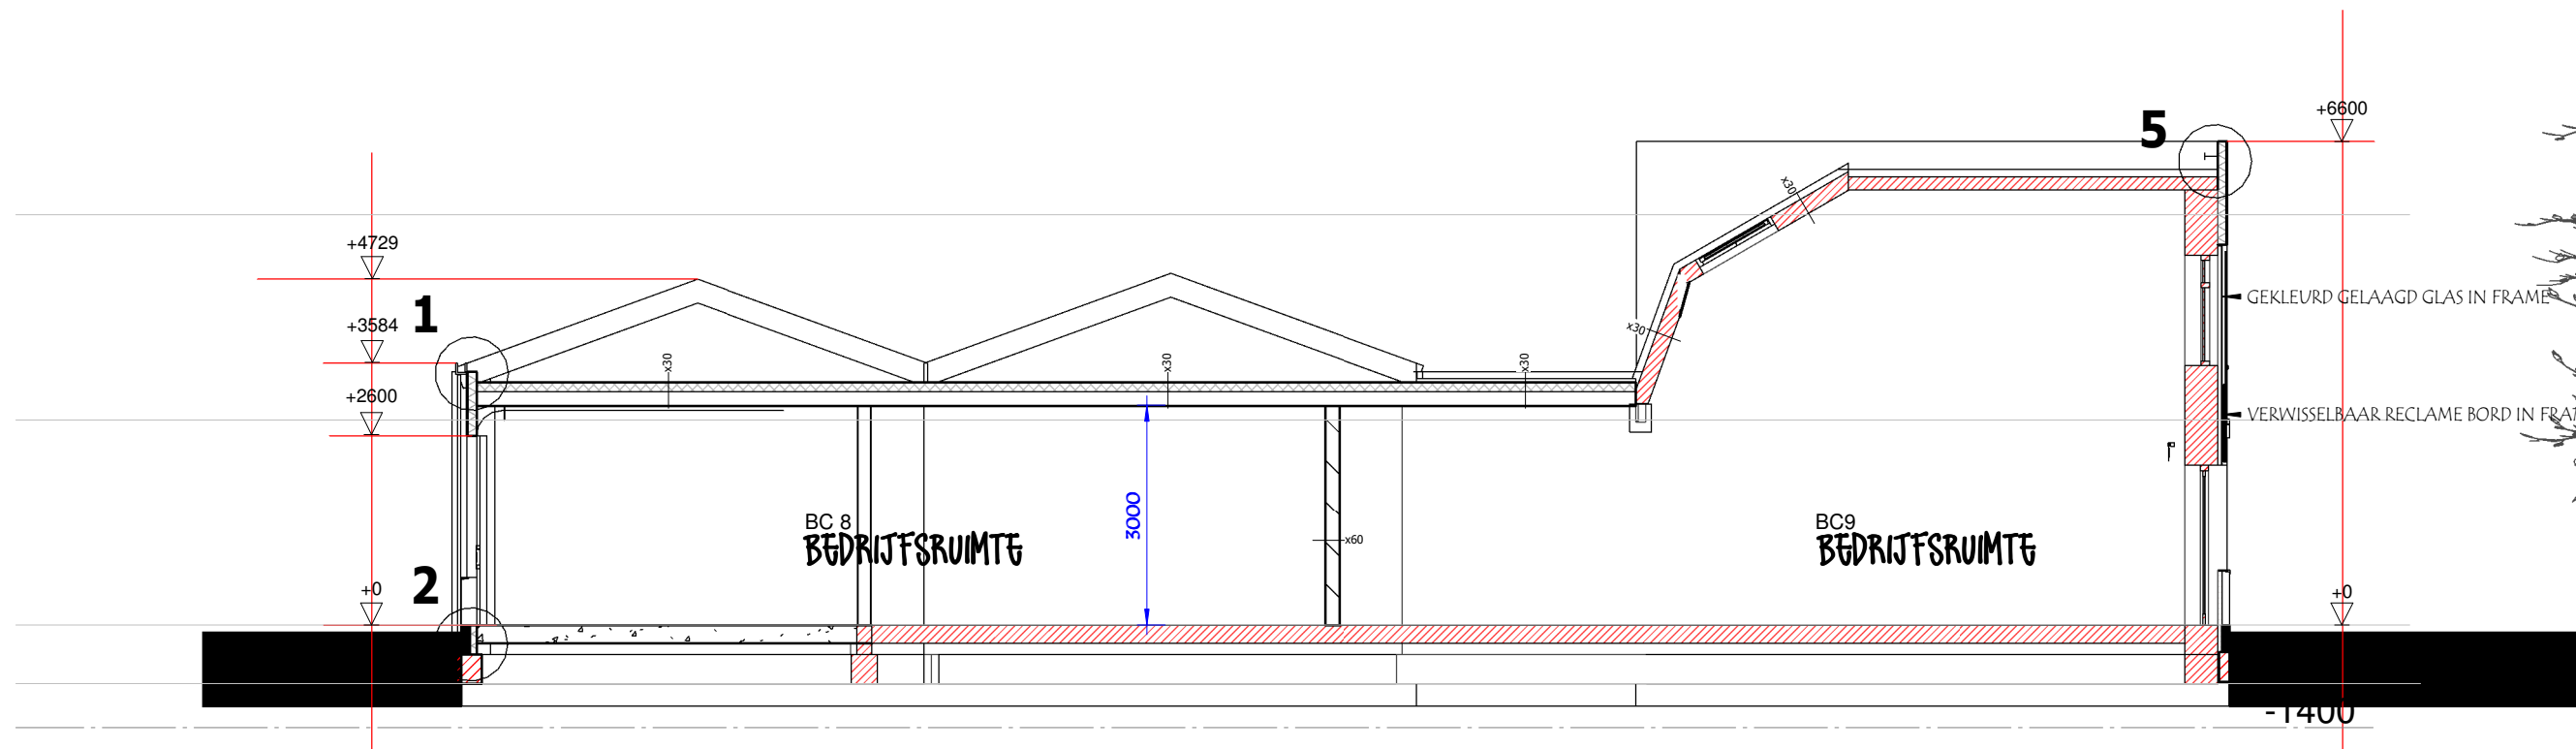

1 DOORSNED E A  
1 : 100

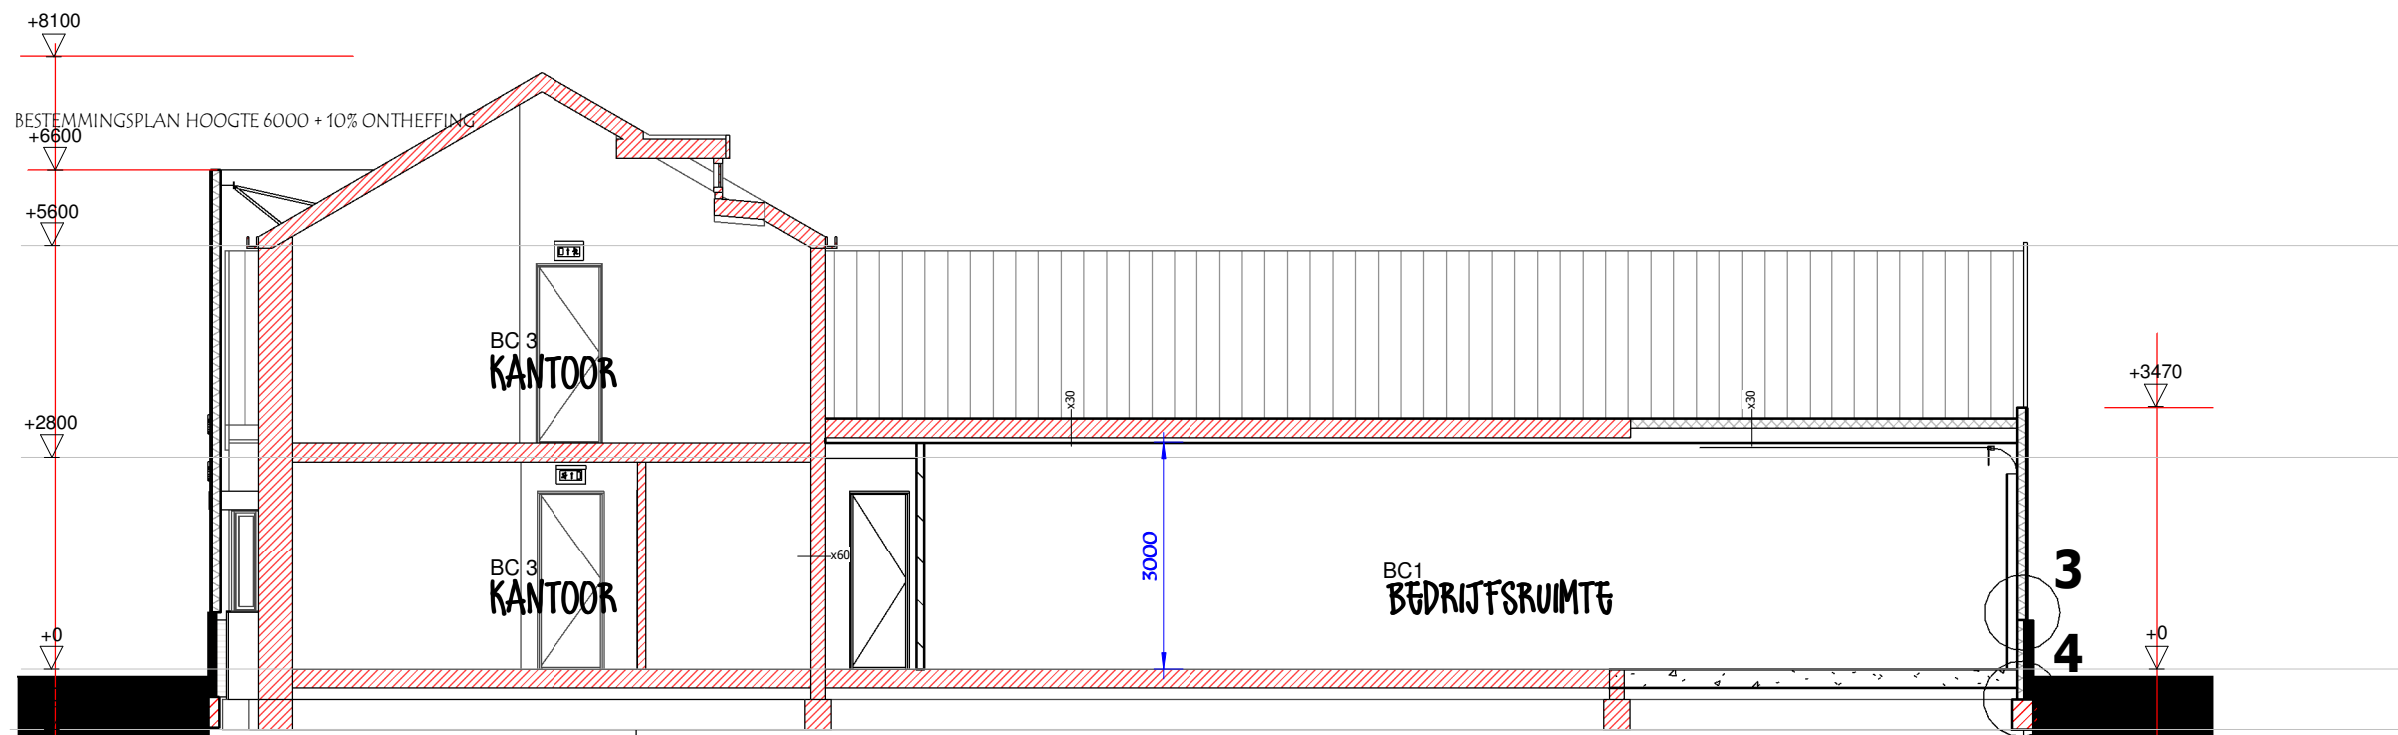


2 DOORSNED E A1  
1 : 100

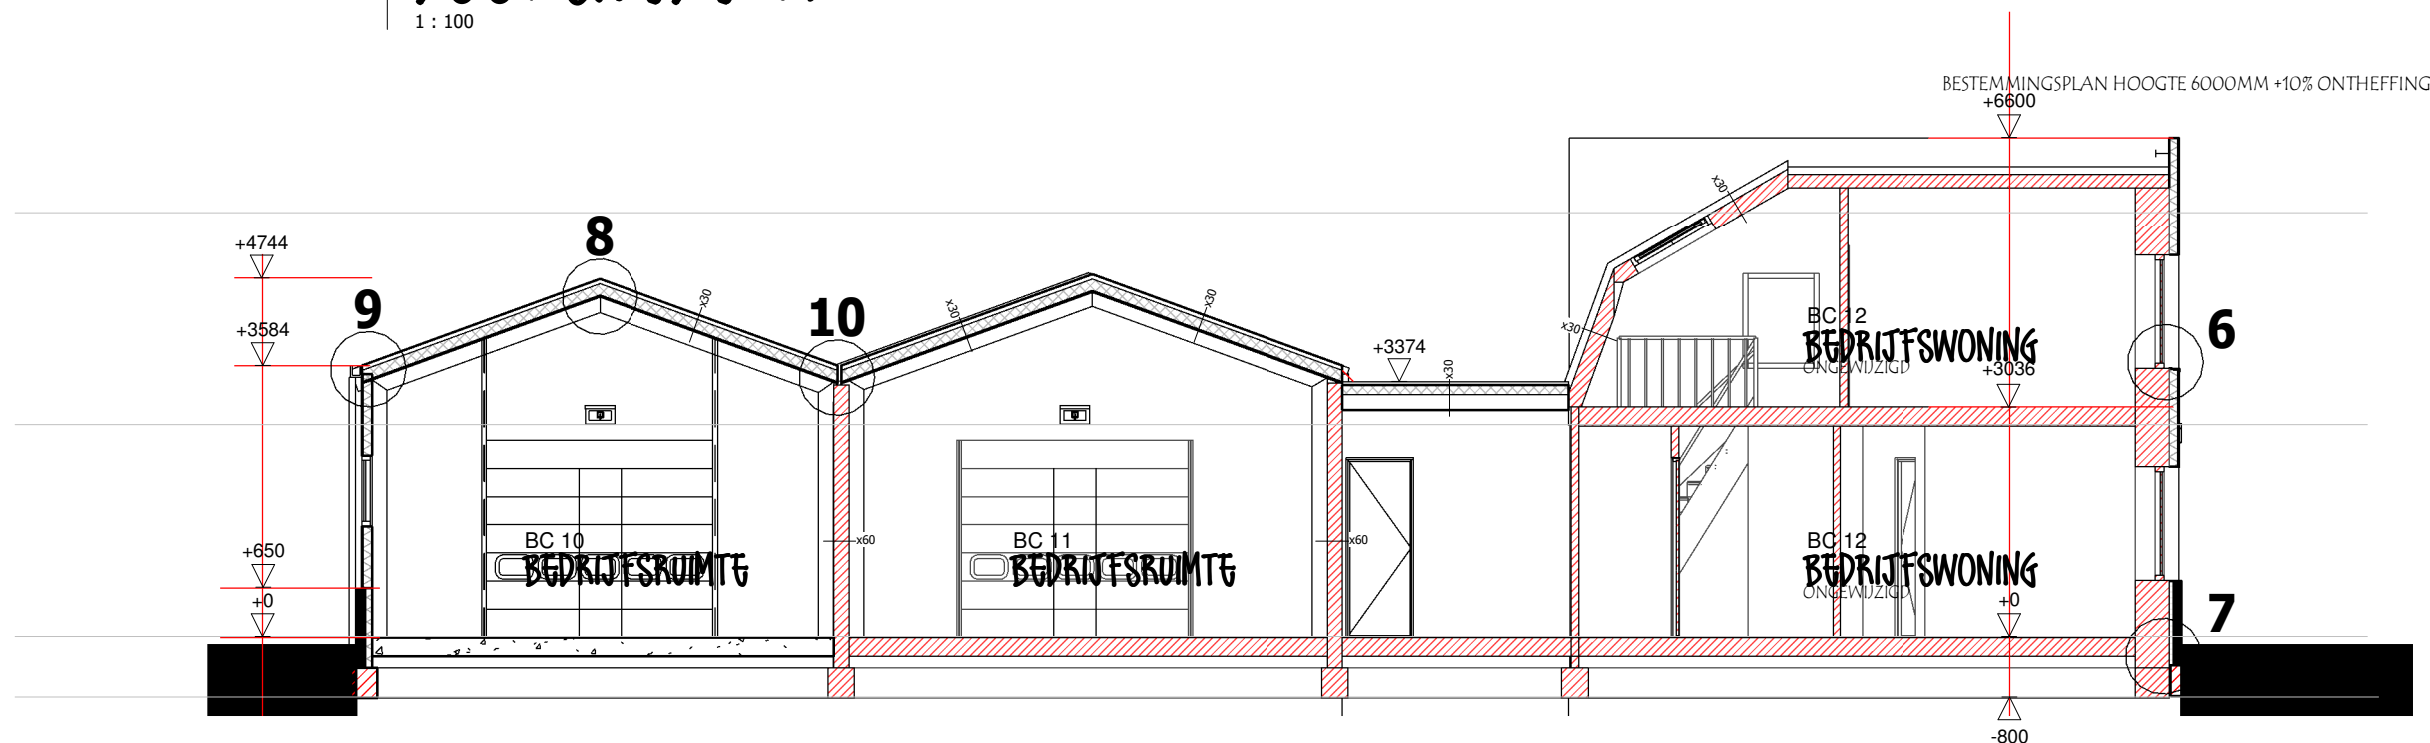

4 DOORSNED E A2  
1 : 100

## KLEUR EN MATERIAAL

|                |                                                                        |
|----------------|------------------------------------------------------------------------|
| GEVEL          | : METSELWERK PLINT ANTRACIET, GEVELBEKLEDING ZILVERKLEURIGE STAALPLAAT |
| KOZIJNEN       | : ALUMINIUM RESTAAND ANTRACIET                                         |
| RAMEN          | : IDEM                                                                 |
| DEUREN         | : IDEM                                                                 |
| ROEIBOORD/GOOI | : N.V.T.                                                               |
| DAK            | : BITUMEN, ANTRACIET KLEURING GEISOLEERDE STAALPLAAT                   |
| .              | :                                                                      |
| .              | :                                                                      |

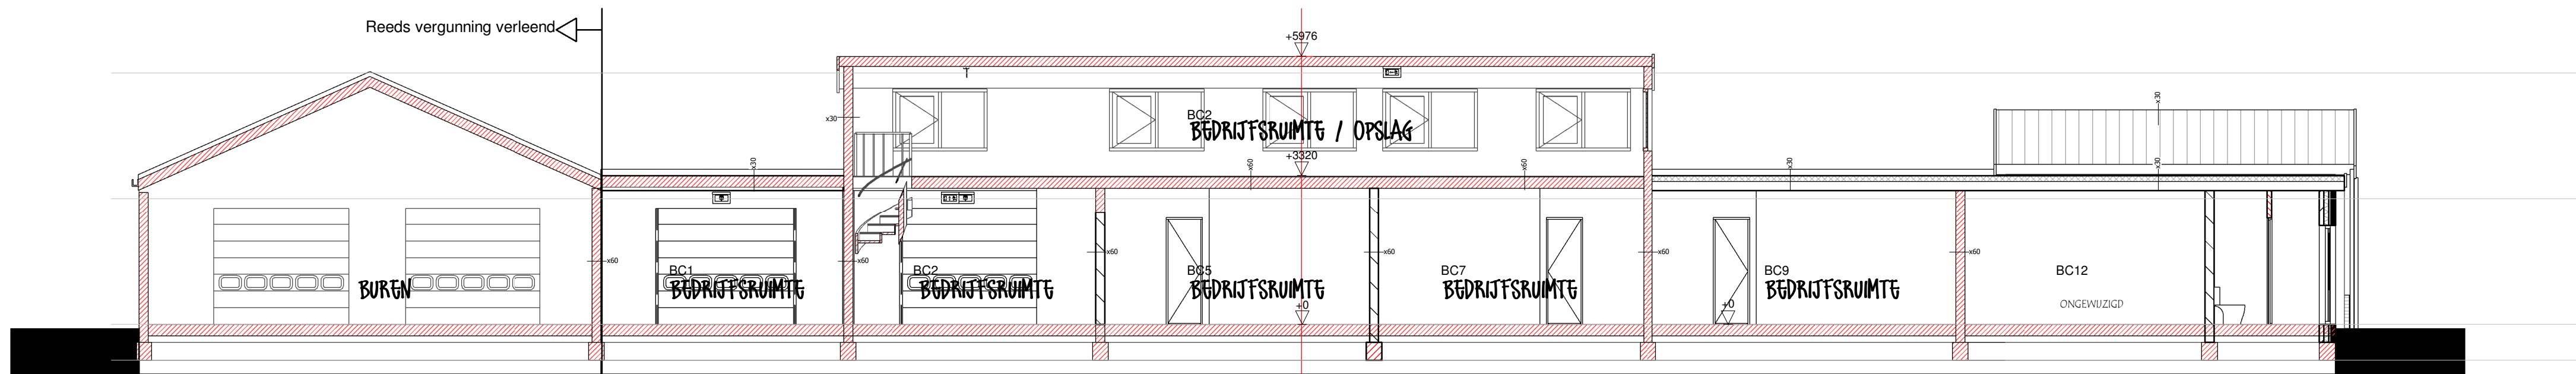

3 DOORSNED E B  
1 : 100

|            |            |
|------------|------------|
| E:         |            |
| D:         |            |
| C:         |            |
| B:         |            |
| A:         |            |
| DATUM:     | 12-10-2016 |
| SCHAAL:    | 1:100      |
| DOSSIERNR: | 1354       |
| BLADNR:    | ov04       |



UITBREIDING PANDEN KRUISWEG 1487 - 1493  
TE CRUQUIUS

ONDERDEEL:  
DOORSNEDEN BESTAAND

OPDRACHTGEVER:  
A VESTER SPERKOWEG 879 2381 LJ ZWIJNSHOF

Deze tekening blijft eigendom van Bouwontwerpburo Splatch bv, en mag zonder haar schriftelijke toestemming niet worden gereproduceerd, verspreid of anderszins openbaar gemaakt. Het is niet toegestaan deze tekening te kopiëren, te verspreiden of anderszins openbaar te maken. 