



Opmerkingen:

Wijzigingen:

Adviseur bouwfysica / brandveiligheid
Nieman-Valk Technisch Adviesbureau

Postbus 40217 030 30 32 600
3504 AA Utrecht <http://www.nieman.nl/>

Adviseur constructie

Berkhout Tros Bouwadviseurs BV
Kees Slijkerman 072 52 700 90
1823 WB Alkmaar www.berkhoutros.nl

Aannemer

Thunnissen Bouw bv
Marianne Langelaar 088 98 98 301
Postbus 71 www.thunnissen.nl
2100 AB Heemstede

Opdrachtgever

Ymere
Richard Dijkstra 020 555 12 19
Postbus 94278 www.ymere.nl
1090 GG Amsterdam

Architect

OZ
ir. J.B.W. Bosch +31 20 31 41 111
Postbus 37697 info@OZarchitect.nl
1030 BH Amsterdam

OZ

Peil t.o.v. NAP = -3500

Hoofdweg

Blok 1

Blok 2

Spedzoekers en Statushouders

Haarlemmermeer
16-440NW
Bouwaanvraag

bladnummer:

Hoofdweg BA-001

versie:

-

datum:

21-08-2017

onderwerp:

Nieuw Situatie


schaal:

1:200

formaat:

A1



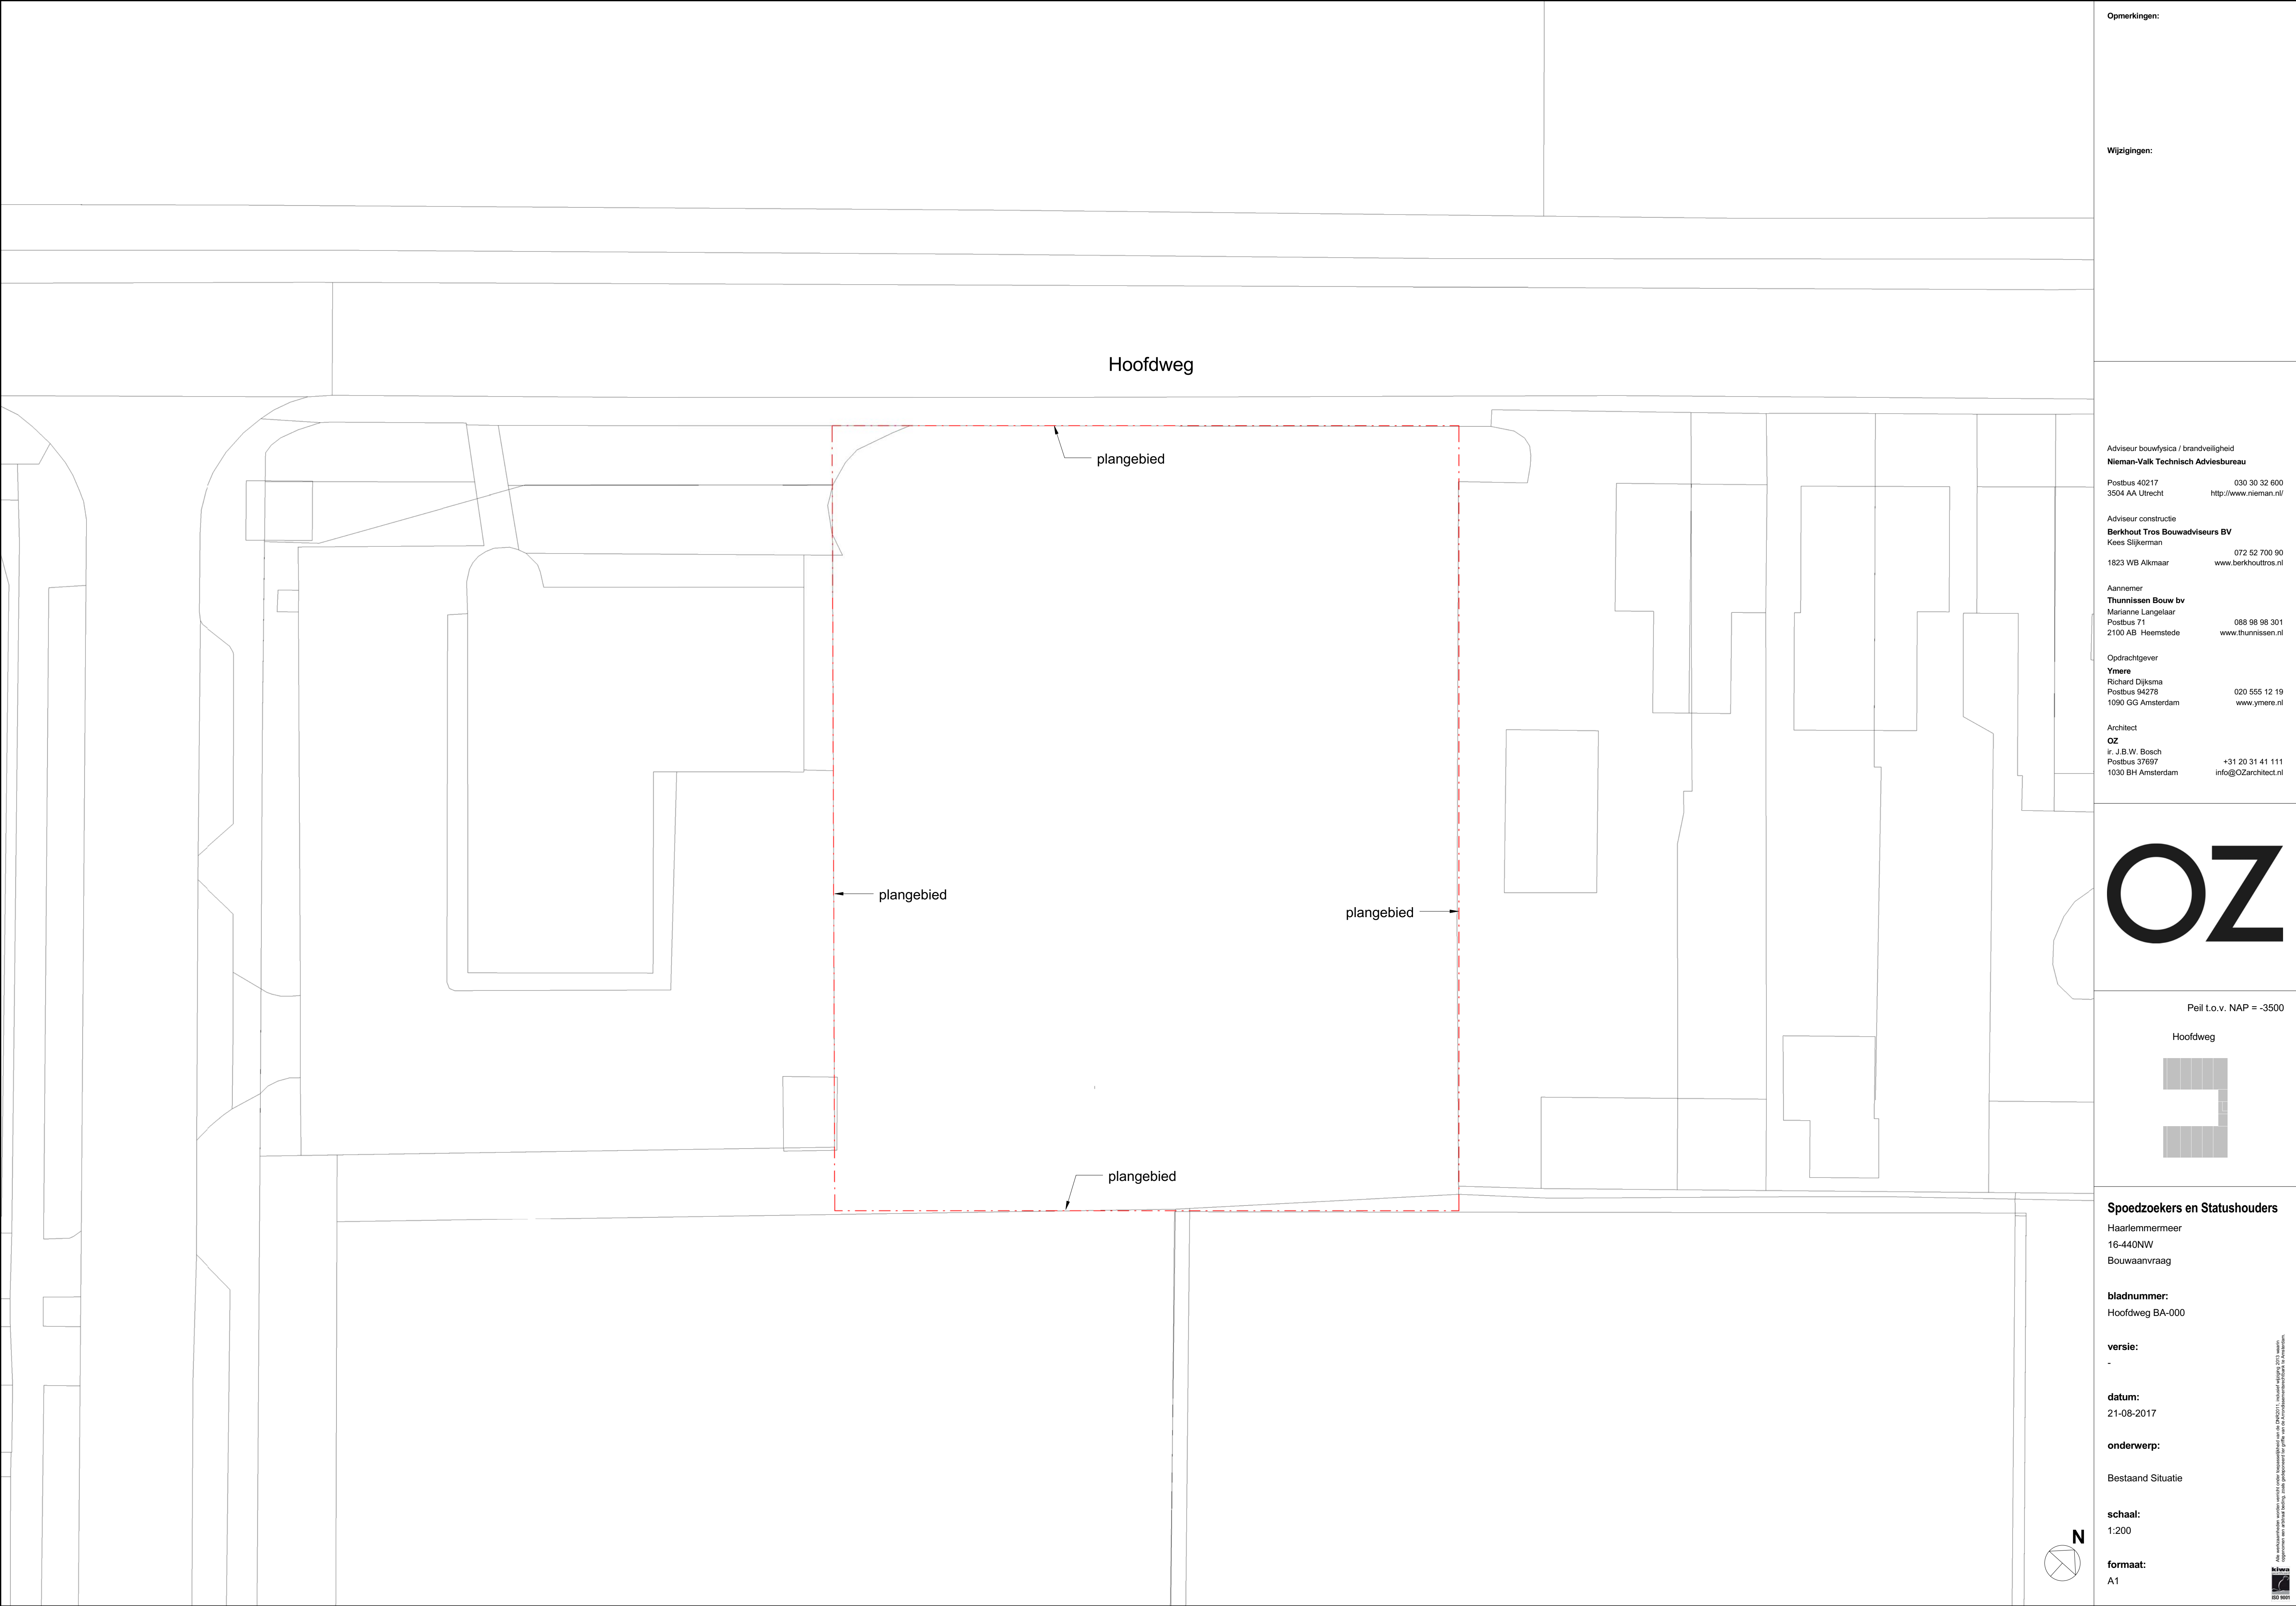

Opmerkingen:

Wijzigingen:

Adviseur bouwfysica / brandveiligheid
Nieman-Valk Technisch Adviesbureau
Postbus 40217 030 30 32 600
3504 AA Utrecht <http://www.nieman.nl/>

Adviseur constructie
Berkhout Tros Bouwadviseurs BV
Kees Slijkerman 072 52 700 90
1823 WB Alkmaar www.berkhouttros.nl

Aannemer
Thunnissen Bouw bv
Marianne Langelaar 088 98 98 301
Postbus 71 www.thunnissen.nl
2100 AB Heemstede


Opdrachtgever
Ymere
Richard Dijkma 020 555 12 19
Postbus 94278 www.ymere.nl
1090 GG Amsterdam

Architect
OZ
ir. J.B.W. Bosch +31 20 31 41 111
Postbus 37697 info@OZarchitect.nl
1030 BH Amsterdam



Peil t.o.v. NAP = -3500

Hoofdweg

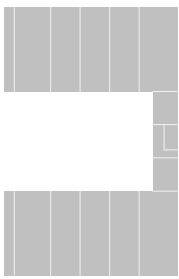

Spedzoekers en Statushouders

Haarlemmermeer
16-440NW
Bouwaanvraag

bladnummer:
Hoofdweg BA-000

versie:
-


datum:
21-08-2017

onderwerp:
Bestaand Situatie

schaal:
1:200

formaat:
A1



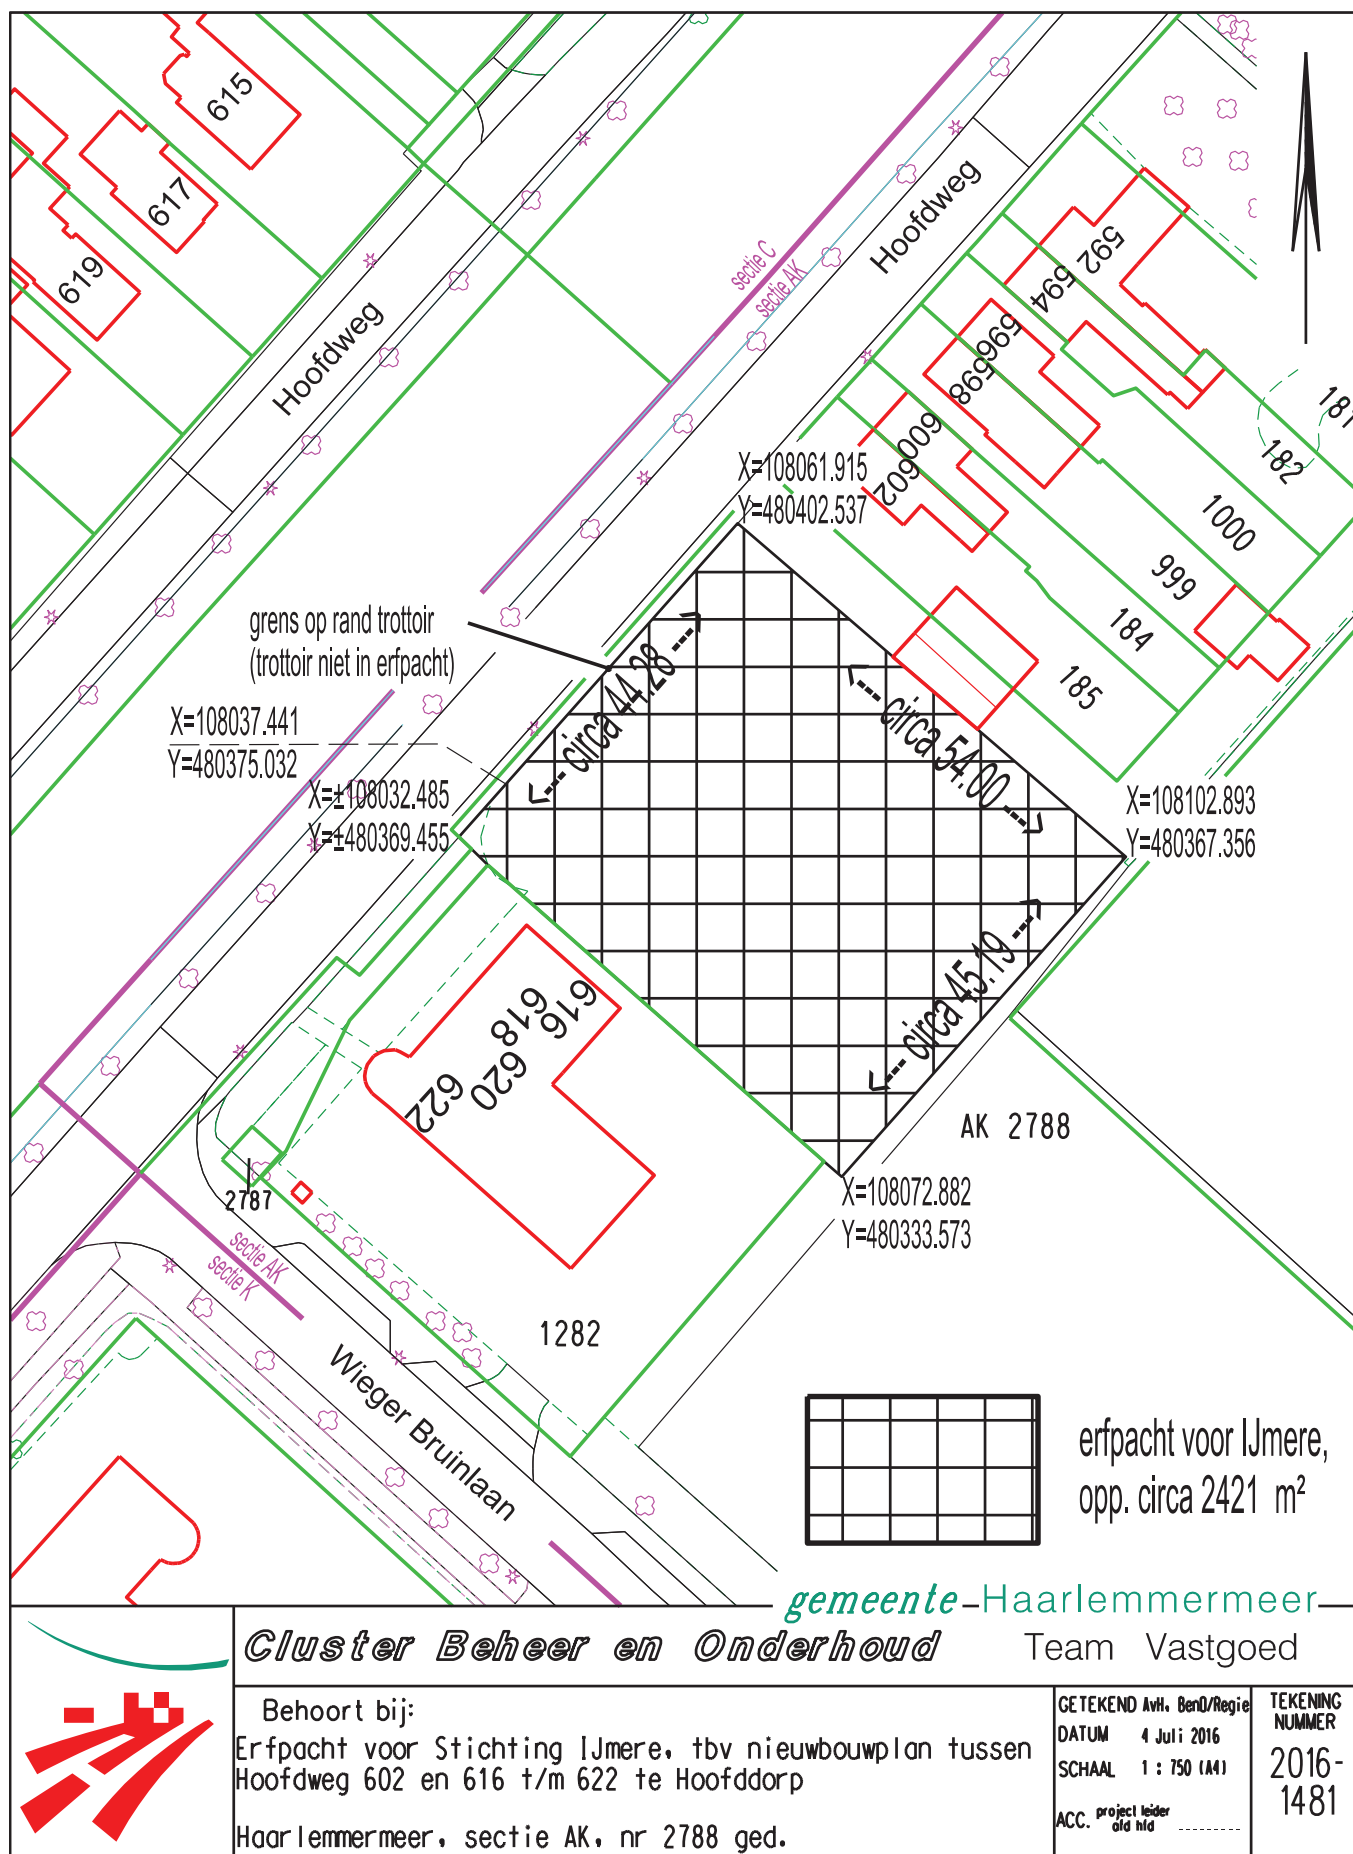

RENVOOI

- prefab betonwand
- metseelwerk
- isolatie
- kalkzandsteenwand
- lichte scheidingwand
- hwa
- hwa
- rookmelder
- 60 min. brandwerend
- zelfsluitend
- radiator

Badkamer deur
Zware deur met 3-zijdige kierdichting in verband met het tegengaan van installatiegeluid.

ALGEMEEN

- NEN normen**
- drinkwaterinstallatie :conform NEN 1006
 - elektrische installatie :conform NEN 1010
 - gasinstallatie :conform NEN 1078
 - ventilatie :conform NEN 1087
 - meterkamer :conform NEN 2768
 - centrale verwarming :conform NEN 3028
 - riolering :conform NEN 3128
 - capaciteit hwa :conform NEN 3215
 - trappen :conform NEN 3500
 - beglazing :conform NEN 3569
- Hemelwaterafvoer**
- aansluiten op terreinriolering, later ingediend ter goedkeuring
- Ventilatie**
- verblijfsgebieden conform art. 3.3 BB2012 afvoer van binnenlucht : mechanische afvoer
aanvoer van buitenlucht : natuurlijke aanvoer
- MV-box ophangen aan woningscheidende wand en box 10 cm los houden van zijwanden. Deur uitvoeren als zware deur met 3-zijdige kierdichting of voorzien van afschroefbaar paneel 18 mm multiplex.**
- Algemene gegevens**
- woningen zullen voldoen aan toegankelijkheid gesteld in afd. 4.4 BB2012. Deuren hebben een minimale dagmaat van 850x2300mm
 - het werk moet worden uitgevoerd overeenkomstig de eisen van het bouwbesluit
 - afscheidingen van vloer en trap conform art. 2.16 BB2012
 - trappen conform art. 2.32 BB2012
 - deuren, ramen en kozijnen van niet-gemeenschappelijke ruimten bij woningen die volgens NEN 5087 bereikbaar zijn voor inval, hebben een inbraakwerendheid van weerstandklasse 2 conform art. 2.130 BB 2012
 - bescherming tegen ratten en muizen conform art. 3.68 BB2012
 - wanden en vloeren van toilet- en badruimten waterdicht conform art. 3.23 BB 2012 (betegeld o.g.) + NEN 2778
 - geluidseisen woningen zullen voldoen aan hfst. 3, art. 3.21 BB 2012
 - wering van vocht van buiten zal voldoen aan hfst. 3, art. 3.21 BB 2012
 - alle buitenbeglazing HR++ glas (blank)

Opmerkingen:

Wijzigingen:

Adviseur bouwfysica / brandveiligheid
Nieman-Valk Technisch Adviesbureau

Postbus 40217 030 30 32 600
3504 AA Utrecht http://www.nieman.nl/

Adviseur constructie
Berkhout Tros Bouwadviseurs BV
Kees Slijkerman 072 52 700 90
1823 WB Alkmaar www.berkhouttros.nl

Aannemer
Thunnissen Bouw bv
Marianne Langelaar 088 98 98 301
Postbus 71 www.thunnissen.nl
2100 AB Heemstede


Opdrachtgever
Ymere
Richard Diksma 020 555 12 19
Postbus 94278 www.ymere.nl
1090 GG Amsterdam

Architect
OZ
ir. J.B.W. Bosch +31 20 31 41 111
Postbus 37697 info@OZarchitect.nl
1030 BH Amsterdam



Pell t.o.v. NAP = -3500

Hoofdweg

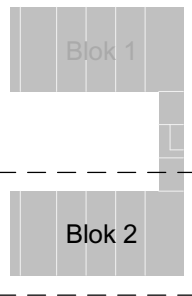

Spoedzoekers en Statushouders

Haarlemmermeer
16-440NW
Bouwaanvraag

bladnummer:
Hoofdweg BA-00


versie:
-

datum:
21-08-2017

onderwerp:
Overzichtsplattegronden
Begane Grond

schaal:
1:50

formaat:
A1

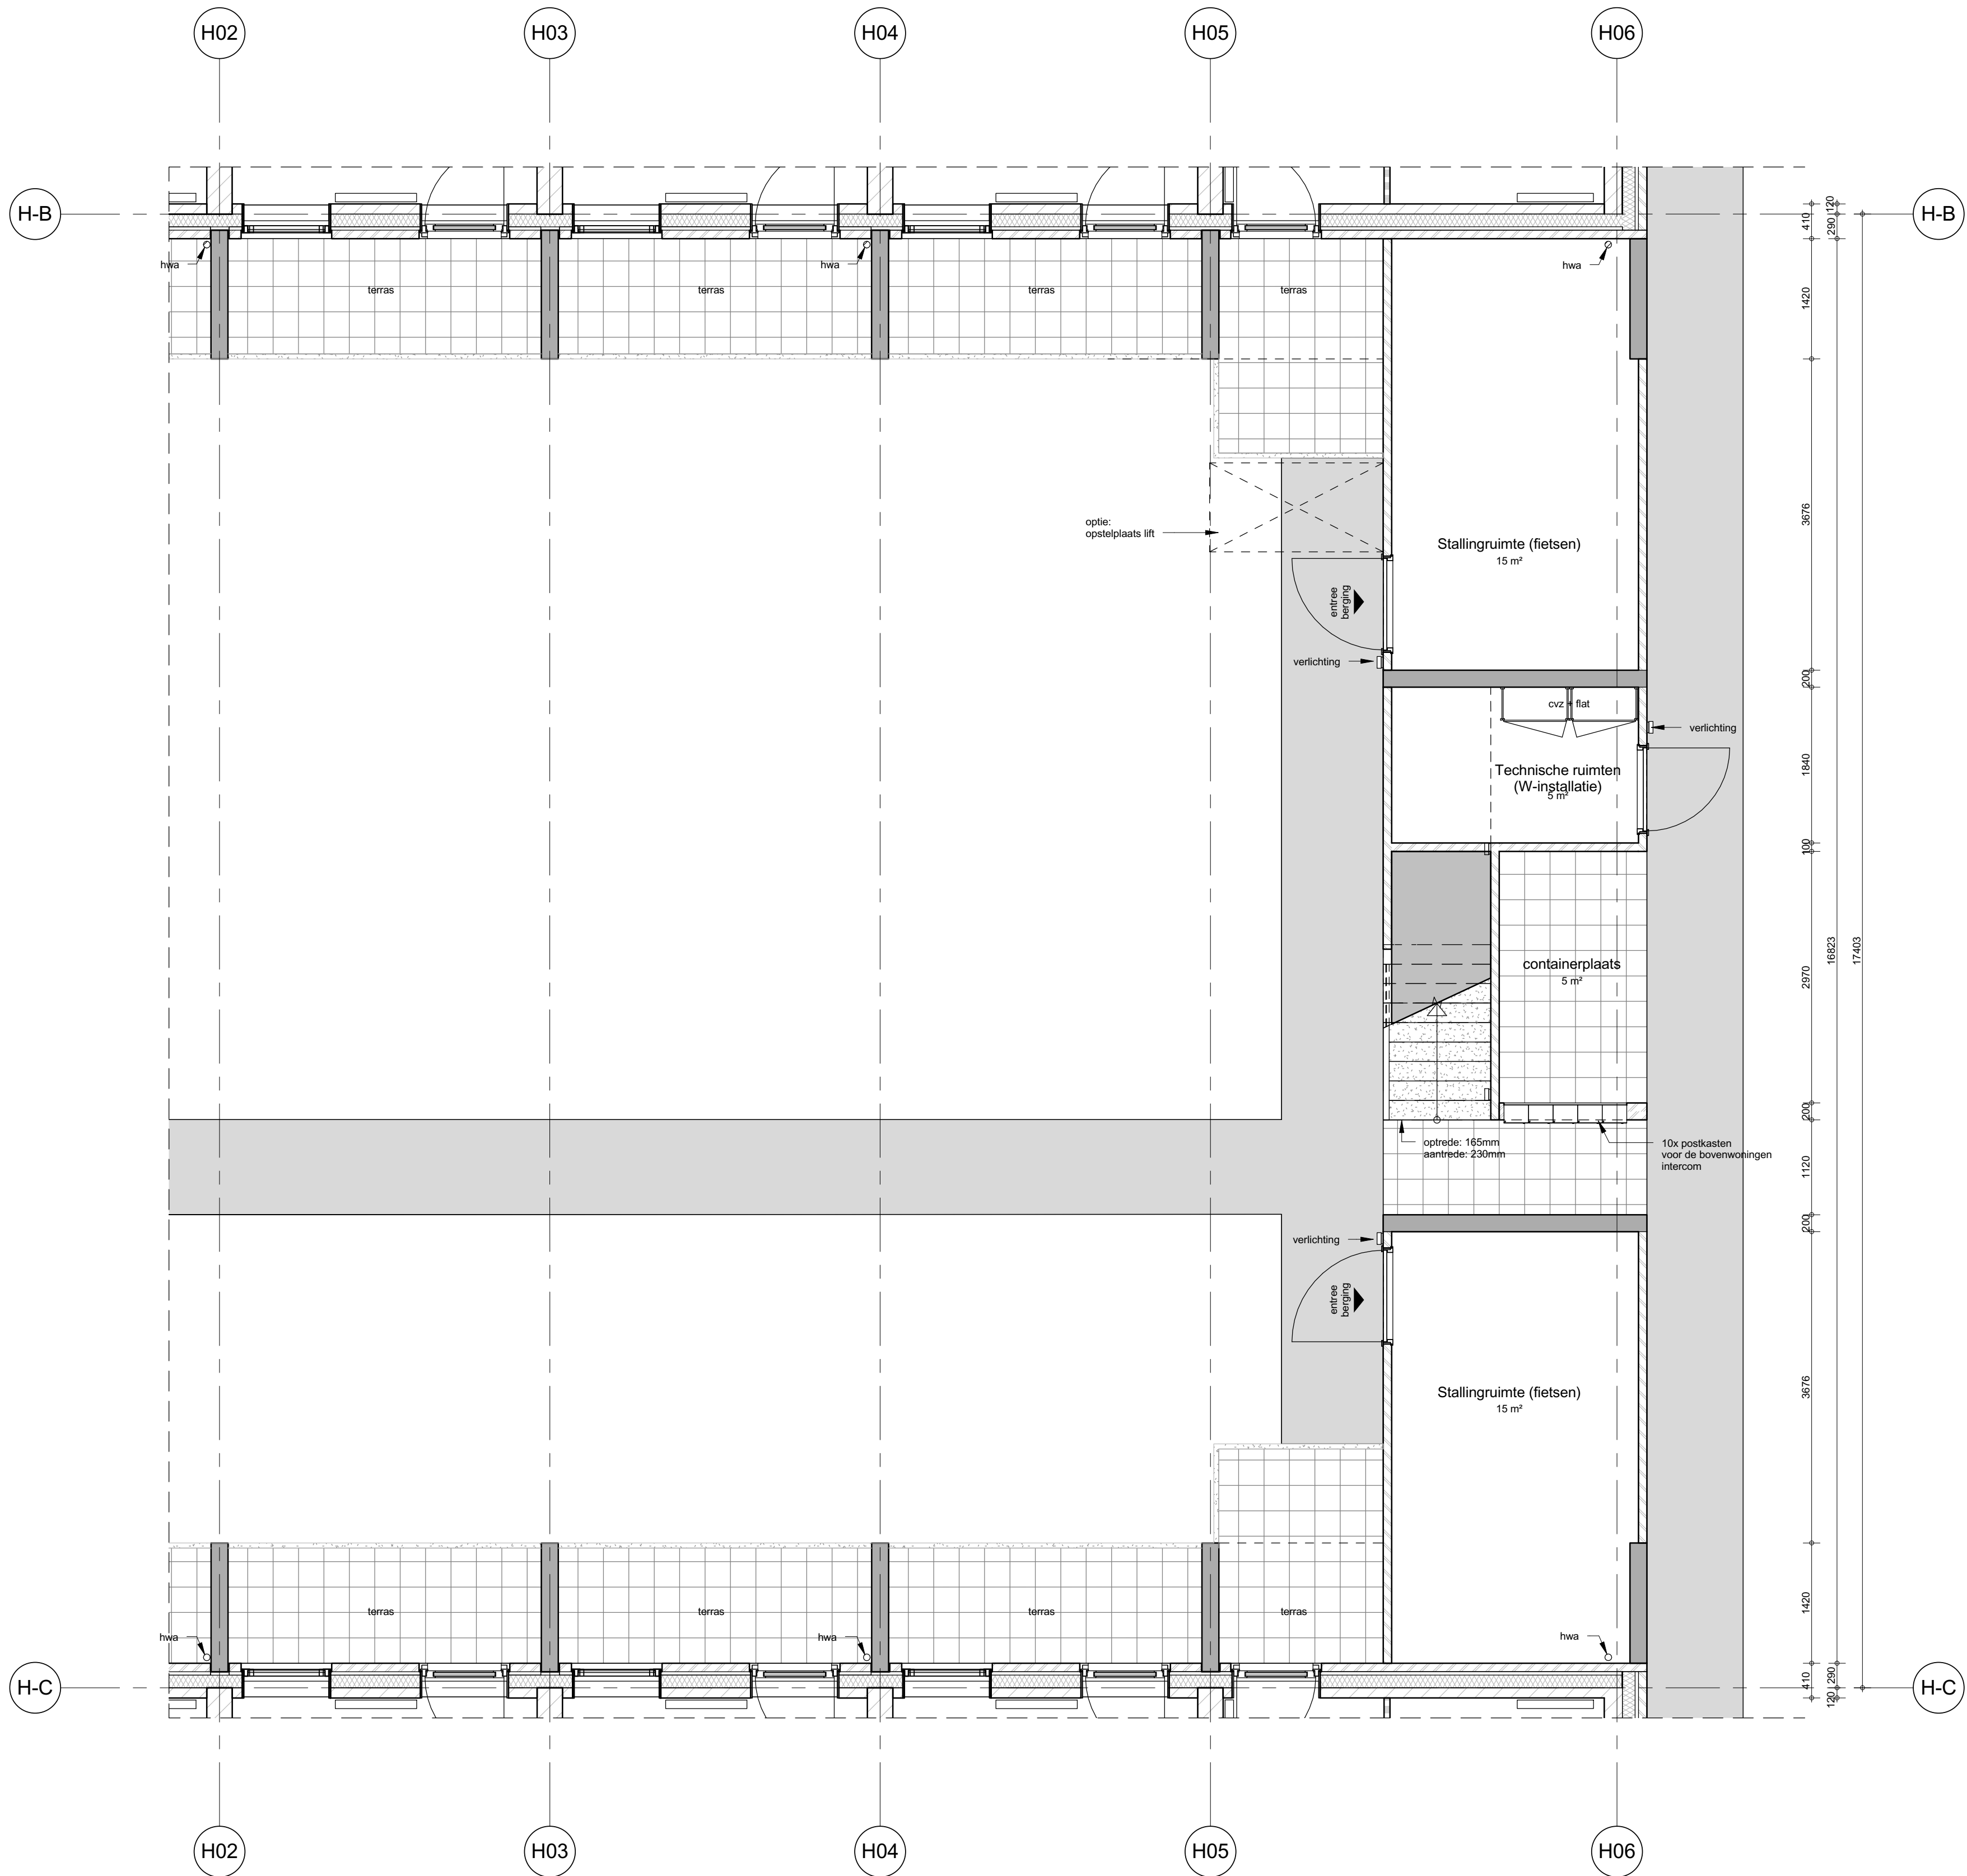

RENVOOI	ALGEMEEN
prefab betonwand	NEN normen
metaalwerk	- drinkwaterinstallatie :conform NEN 1006
isolatie	- elektrische installatie :conform NEN 1010
kalkzandsteenwand	- gasinstallatie :conform NEN 1078
lichte scheidingswand	- ventilatie :conform NEN 1087
hwa	- meterkamer :conform NEN 2768
hwa	- centrale verwarming :conform NEN 3028
hwa	- riolering :conform NEN 3128
hwa	- capaciteit hwa :conform NEN 3215
hwa	- trappen :conform NEN 3550
hwa	- beglazing :conform NEN 3569
hwa	Hemelwaterafvoer
hwa	- aansluiten op terreinriolering, later ingediend ter goedkeuring
hwa	Ventilatie
hwa	- verblijfsgebieden:conform art. 3.3 BB2012
hwa	- afvoer van binnenlucht : mechanische afvoer
hwa	- aanvoer van buitenlucht : natuurlijke aanvoer
hwa	MV-box ophangen aan woningscheidende wand en box 10 cm los houden van zijwanden. Deur uitvoeren als zware deur met 3-zijdige kierdichting of voorzien van afschroefbaar paneel 18 mm multiplex.
hwa	Algemene gegevens
hwa	- woningen zullen voldoen aan toegankelijkheid gesteld in afd. 4.4 BB2012. Deuren hebben een minimale dagmaat van 850x2300mm
hwa	- het werk moet worden uitgevoerd overeenkomstig de eisen van het bouwbesluit
hwa	- afscheidingen van vloer en trap conform art. 2.16 BB2012
hwa	- trappen conform art. 2.32 BB2012
hwa	- deuren, ramen en kozijnen van niet-gemeenschappelijke ruimten bij woningen die volgens NEN 5087 bereikbaar zijn voor inval, hebben een inbraakwerendheid van weerstandklasse 2 conform art. 2.130 BB 2012
hwa	- bescherming tegen ratten en muizen conform art. 3.68 BB2012
hwa	- wanden en vloeren van toilet- en badruimten waterdicht conform art. 3.23 BB 2012 (betegeld o.g.) + NEN 2778
hwa	- geluidseisen woningen zullen voldoen aan hfst. 3, art. 3.17 en 3.17a BB 2012
hwa	- werking van vocht van buiten zal voldoen aan hfst. 3, art. 3.21 BB 2012
hwa	- alle buitenbeglazing HR++ glas (blank)

Opmerkingen:

Wijzigingen:

Adviseur bouw fysica / brandveiligheid
Nieman-Valk Technisch Adviesbureau

Postbus 40217 030 30 32 600
3504 AA Utrecht http://www.nieman.nl/

Adviseur constructie
Berkhout Tros Bouwadviseurs BV
Kees Slikkerman 072 52 700 90
1823 WB Alkmaar www.berkhoutros.nl

Aannemer
Thunnissen Bouw bv
Marianne Langelaar 088 98 98 301
Postbus 71 2100 AB Heemstede www.thunnissen.nl

Opdrachtgever
Ymere
Richard Dijkstra 020 555 12 19
Postbus 94278 1090 GG Amsterdam www.ymere.nl

Architect
OZ
ir. J.B.W. Bosch +31 20 31 41 111
Postbus 37697 info@OZarchitect.nl
1030 BH Amsterdam

Peil t.o.v. NAP = -3500

Hoofdweg

Spiedoekers en Statushouders
Haarlemmermeer
16-440NW
Bouwaanvraag

bladnummer:
Hoofdweg BA-00a

versie:

datum:
21-08-2017

onderwerp:
Deelplattegronden
Begane Grond - berging

schaal:
1:50

formaat:
A1



RENVOOI	ALGEMEEN
prefab betonwand	NEN normen - drinkwaterinstallatie :conform NEN 1006 - elektrische installatie :conform NEN 1010 - gasinstallatie :conform NEN 1078 - ventilatie :conform NEN 1087 - meterkamer :conform NEN 2768 - centrale verwarming :conform NEN 3028 - riolering :conform NEN 3128 - capaciteit hwa :conform NEN 3215 - trappen :conform NEN 3500 - beglazing :conform NEN 3569
hwa	Hemelwaterafvoer - aansluiten op terreinriolering, later ingediend ter goedkeuring
rookmelder	Ventilatie - verblijfsgebieden conform art. 3.3 BB2012 afvoer van binnenlucht : mechanische afvoer aanvoer van buitenlucht : natuurlijke aanvoer
EI60 60 min. brandwerend	MV-box ophangen aan woningscheidende wand en box 10 cm los houden van zijwanden. Deur uitvoeren als zware deur met 3-zijdige kierdichting of voorzien van afschroefbaar paneel 18 mm multiplex.
zelfsluitend	Algemene gegevens - woningen zullen voldoen aan toegankelijkheid gesteld in afd. 4.4 BB2012. Deuren hebben een minimale dagmaat van 850x2300mm - het werk moet worden uitgevoerd overeenkomstig de eisen van het bouwbesluit - afscheidingen van vloer en trap conform art. 2.16 BB2012 - trappen conform art. 2.32 BB2012 - deuren, ramen en kozijnen van niet-gemeenschappelijke ruimten bij woningen die volgens NEN 5087 bereikbaar zijn voor inbraak, hebben een inbraakwerendheid van weerstandklasse 2 conform art. 2.130 BB 2012 - bescherming tegen ratten en muizen conform art. 3.68 BB2012 - wanden en vloeren van toilet- en badruimten waterdicht conform art. 3.23 BB 2012 (betegeld o.g.) + NEN 2778 - geluidseisen woningen zullen voldoen aan hfst. 3, art. 3.17 en 3.17a BB 2012 - werf van vocht van buiten zal voldoen aan hfst. 3, art. 3.21 BB 2012 - alle buitenbeglazing HR++ glas (blank)
radiator	
Badkamer deur Zware deur met 3-zijdige kierdichting in verband met het tegengaan van installatiegeluid.	

Opmerkingen:

Wijzigingen:

Adviseur bouwfysica / brandveiligheid
Nieman-Valk Technisch Adviesbureau

Postbus 40217 030 30 32 600
3504 AA Utrecht http://www.nieman.nl/

Adviseur constructie
Berkhout Tros Bouwadviseurs BV
Kees Slijkerman 072 52 700 90
1823 WB Alkmaar www.berkhoutros.nl

Aannemer
Thunnissen Bouw bv
Marianne Langelaar 088 98 98 301
Postbus 71 www.thunnissen.nl
2100 AB Heemstede


Oprachtgever
Ymere
Richard Diksma 020 555 12 19
Postbus 94278 www.ymere.nl
1090 GG Amsterdam

Architect
OZ
ir. J.B.W. Bosch +31 20 31 41 111
Postbus 37697 info@OZarchitect.nl
1030 BH Amsterdam



Pell t.o.v. NAP = -3500

Hoofdweg

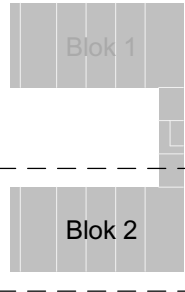

Spedzoekers en Statushouders

Haarlemmermeer
16-440NW
Bouwaanvraag

bladnummer:
Hoofdweg BA-01


versie:
-

datum:
21-08-2017

onderwerp:
Overzichtsplattegronden
1e Verdieping

schaal:
1:50

formaat:
A1

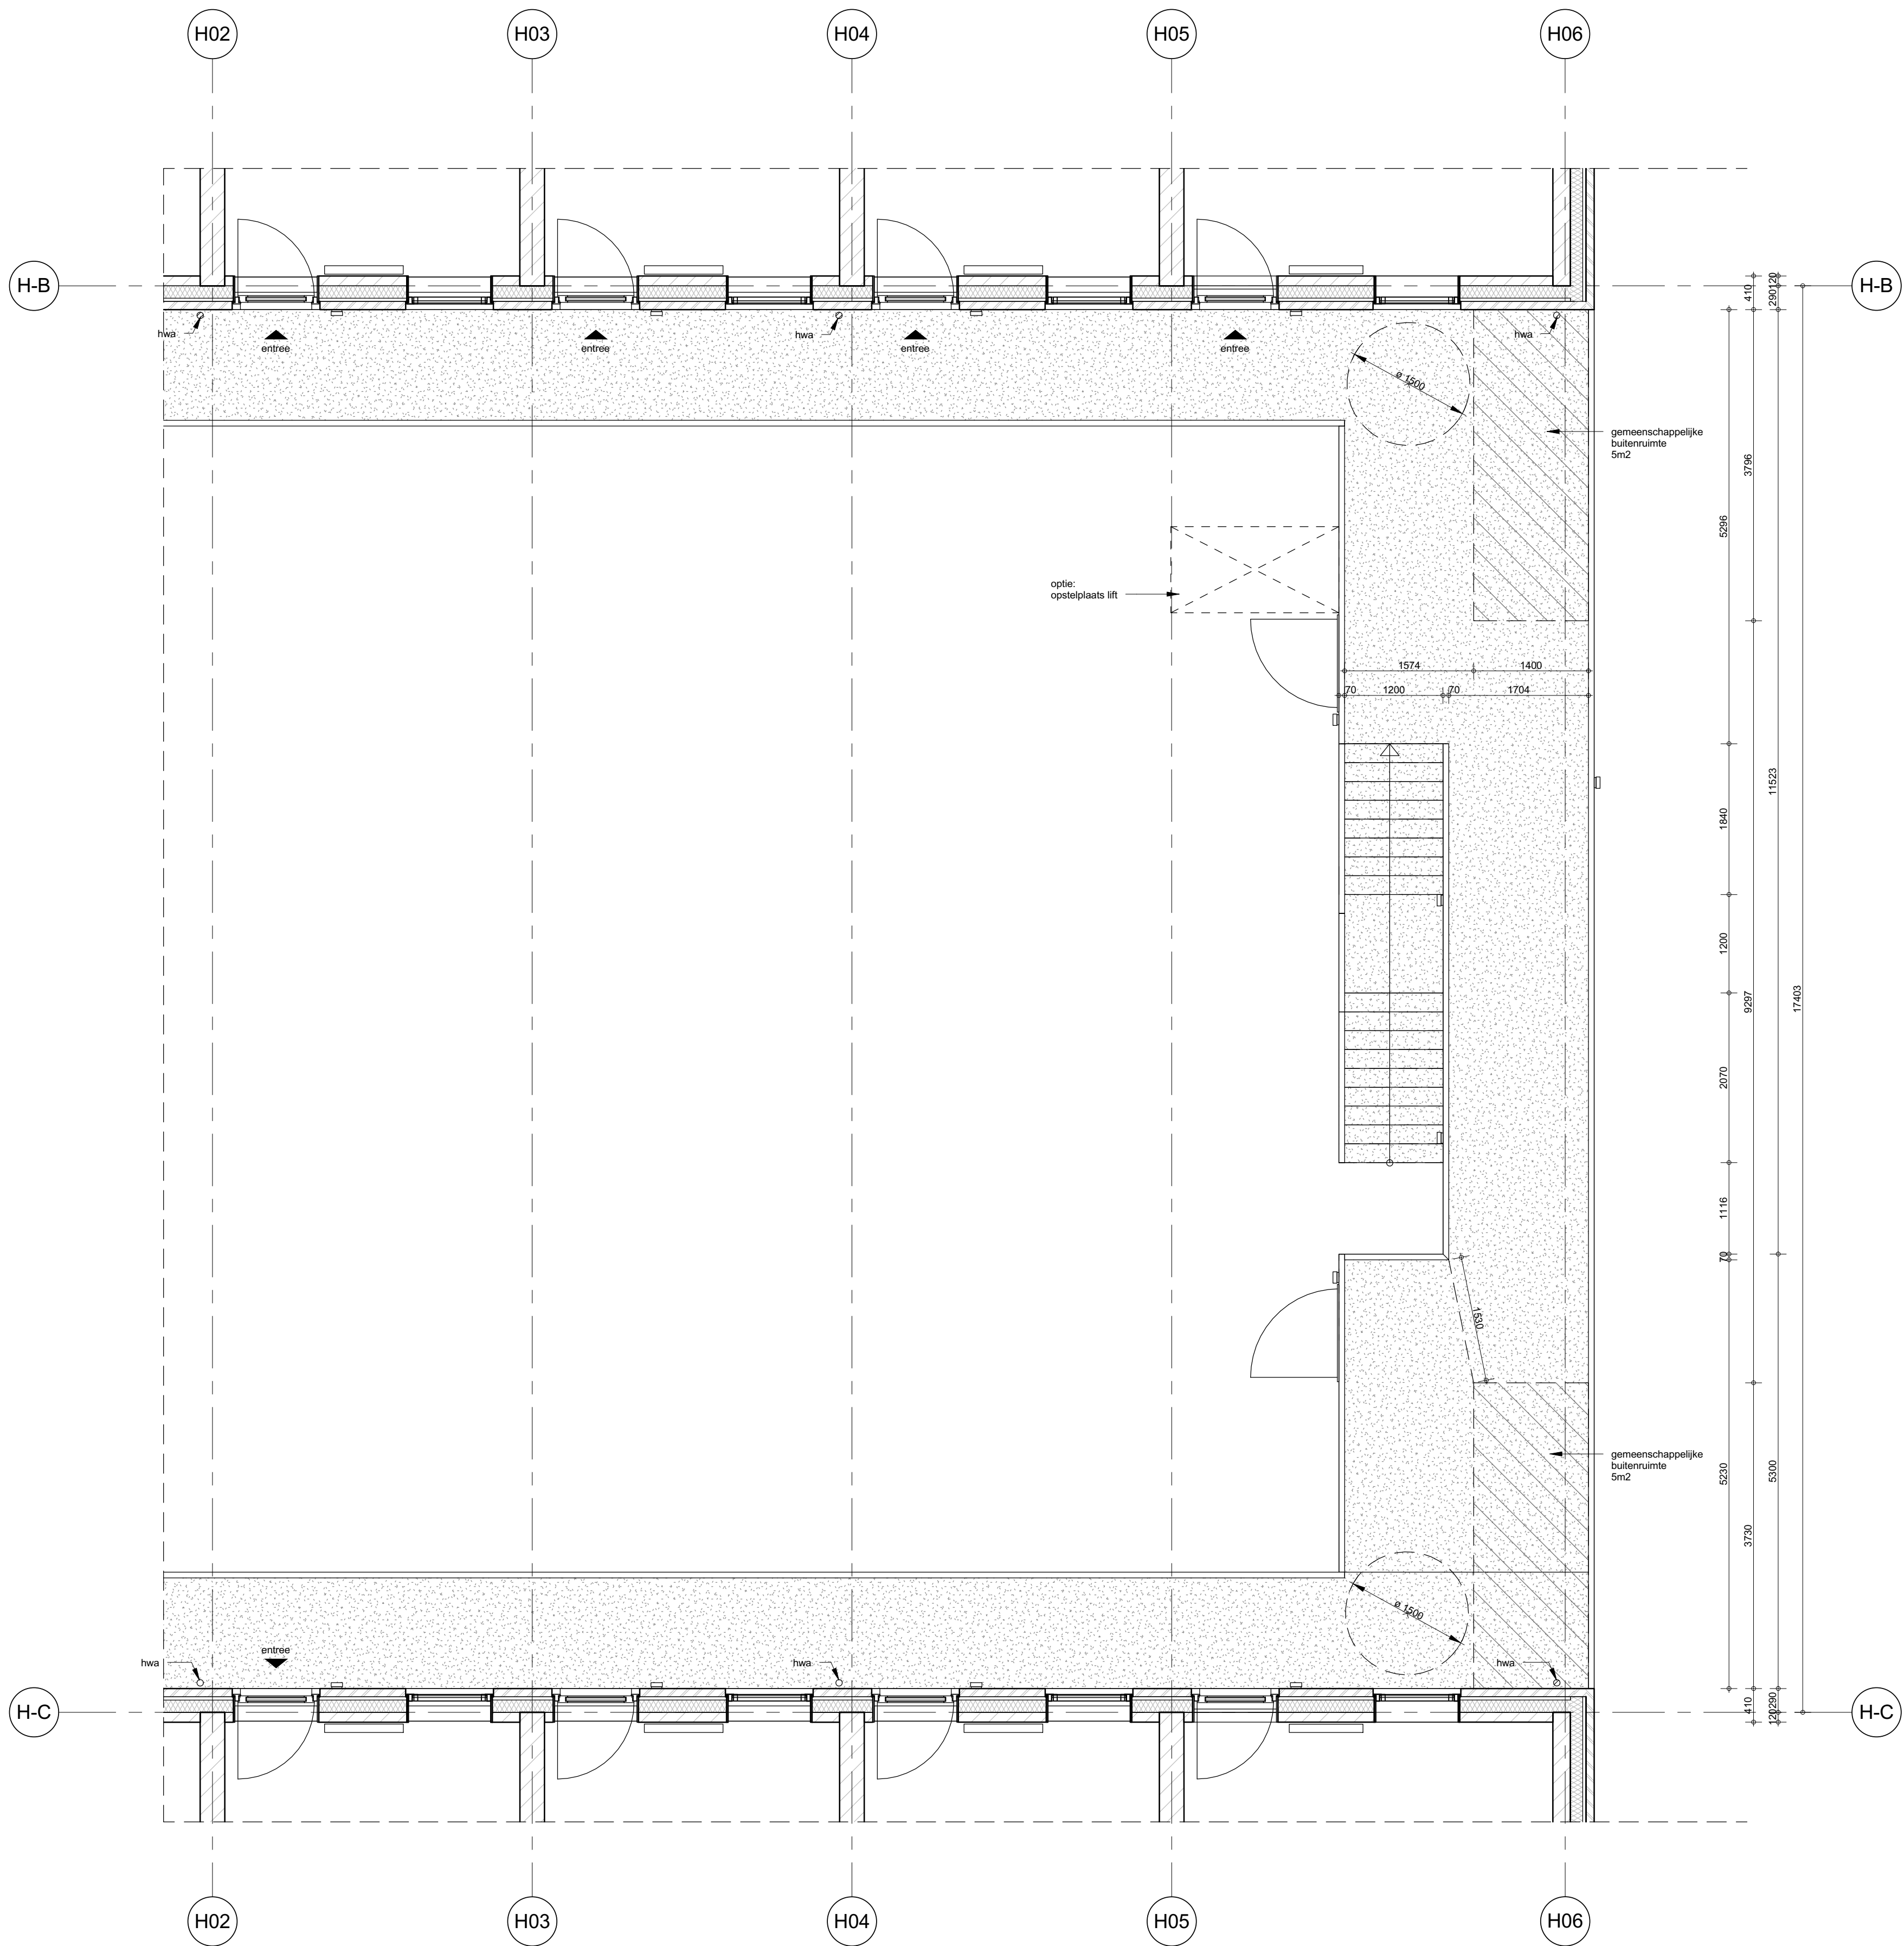

RENVOOI	ALGEMEEN
 prefab betonwand	NEN normen
 metalselwerk	- drinkwaterinstallatie :conform NEN 1006
 isolatie	- elektrische installatie :conform NEN 1010
 kalkzandsteenwand	- gasinstallatie :conform NEN 1078
 lichte scheidingswand	- ventilatie :conform NEN 1087
 hwa	- meterruimte :conform NEN 2768
 rookmelder	- centrale verwarming :conform NEN 3028
 EI60 60 min. brandwerend	- riolering :conform NEN 3128
 zelfsluitend	- capaciteit hwa :conform NEN 3215
 radiator	- trappen :conform NEN 3500
Badkamer deur	- beglazing :conform NEN 3569
Zware deur met 3-zijdige kierdichting in verband met het tegengaan van installatiegeluid.	Hemelwaterafvoer
	- aansluiten op terreinriolering, later ingediend ter goedkeuring
	Ventilatie
	- verblijfsgebieden conform art. 3.3 BB2012
	- afvoer van binnenlucht : mechanische afvoer
	- aanvoer van buitenlucht : natuurlijke aanvoer
	MV-box ophangen aan woningscheidende wand en box 10 cm los houden van zijwanden. Deur uitvoeren als zware deur met 3-zijdige kierdichting of voorzien van afschroefbaar paneel 18 mm multiplex.
	Algemene gegevens
	- woningen zullen voldoen aan toegankelijkheid gesteld in afd. 4.4 BB2012. Deuren hebben een minimale dagmaat van 850x2300mm
	- het werk moet worden uitgevoerd overeenkomstig de eisen van het bouwbesluit
	- afscheidingen van vloer en trap conform art. 2.16 BB2012
	- trappen conform art. 2.32 BB2012
	- deuren, ramen en kozijnen van niet-gemeenschappelijke ruimten bij woningen die volgens NEN 5087 bereikbaar zijn voor inval, hebben een indraaiverendheid van weerstandklasse 2 conform art. 2.130 BB 2012
	- bescherming tegen ratten en muizen conform art. 3.68 BB2012
	- wanden en vloeren van toilet- en badruimten waterdicht conform art. 3.23 BB 2012 (betegeld o.g.) + NEN 2778
	- geluidseisen woningen zullen voldoen aan hfst. 3, art. 3.17 en 3.17a BB 2012
	- wering van vocht van buiten zal voldoen aan hfst. 3, art. 3.21 BB 2012
	- alle buitenbeglazing HR++ glas (blank)

Opmerkingen:

Wijzigingen:

Adviseur bouw fysica / brandveiligheid
Nieman-Valk Technisch Adviesbureau

Postbus 40217 030 30 32 600
3504 AA Utrecht http://www.nieman.nl/


Adviseur constructie
Berkhout Tros Bouwadviseurs BV
Kees Slijkerman 072 52 700 90
1823 WB Alkmaar www.berkhouttros.nl

Aannemer
Thunnissen Bouw bv
Marianne Langelaar 088 98 98 301
Postbus 71 www.thunnissen.nl
2100 AB Heemstede

Oprachtgever
Ymere
Richard Dijkema 020 555 12 19
Postbus 94278 www.ymere.nl
1090 GG Amsterdam

Architect
OZ
ir. J.B.W. Bosch +31 20 31 41 111
Postbus 37697 info@OZarchitect.nl
1030 BH Amsterdam

Peil t.o.v. NAP = -3500

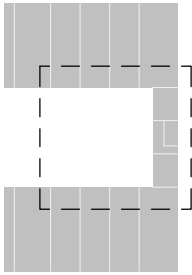Hoofdweg


Spoordzoekers en Statushouders
Haarlemmermeer
16-440NW
Bouwaanvraag

bladnummer:
Hoofdweg BA-01a

versie:


datum:
21-08-2017

onderwerp:
Deelplattegronden
1e verdieping - galerij



schaal:
1:50

formaat:
A1

De afbeelding is een technische tekening van een bouwplan. Het is een plattegrond van een gebouw met een galerij op de eerste verdieping. De tekening is gemaakt met behulp van AutoCAD en is in het formaat A1. De tekening is een technische tekening en is niet bedoeld voor gebruik als bouwplan. 

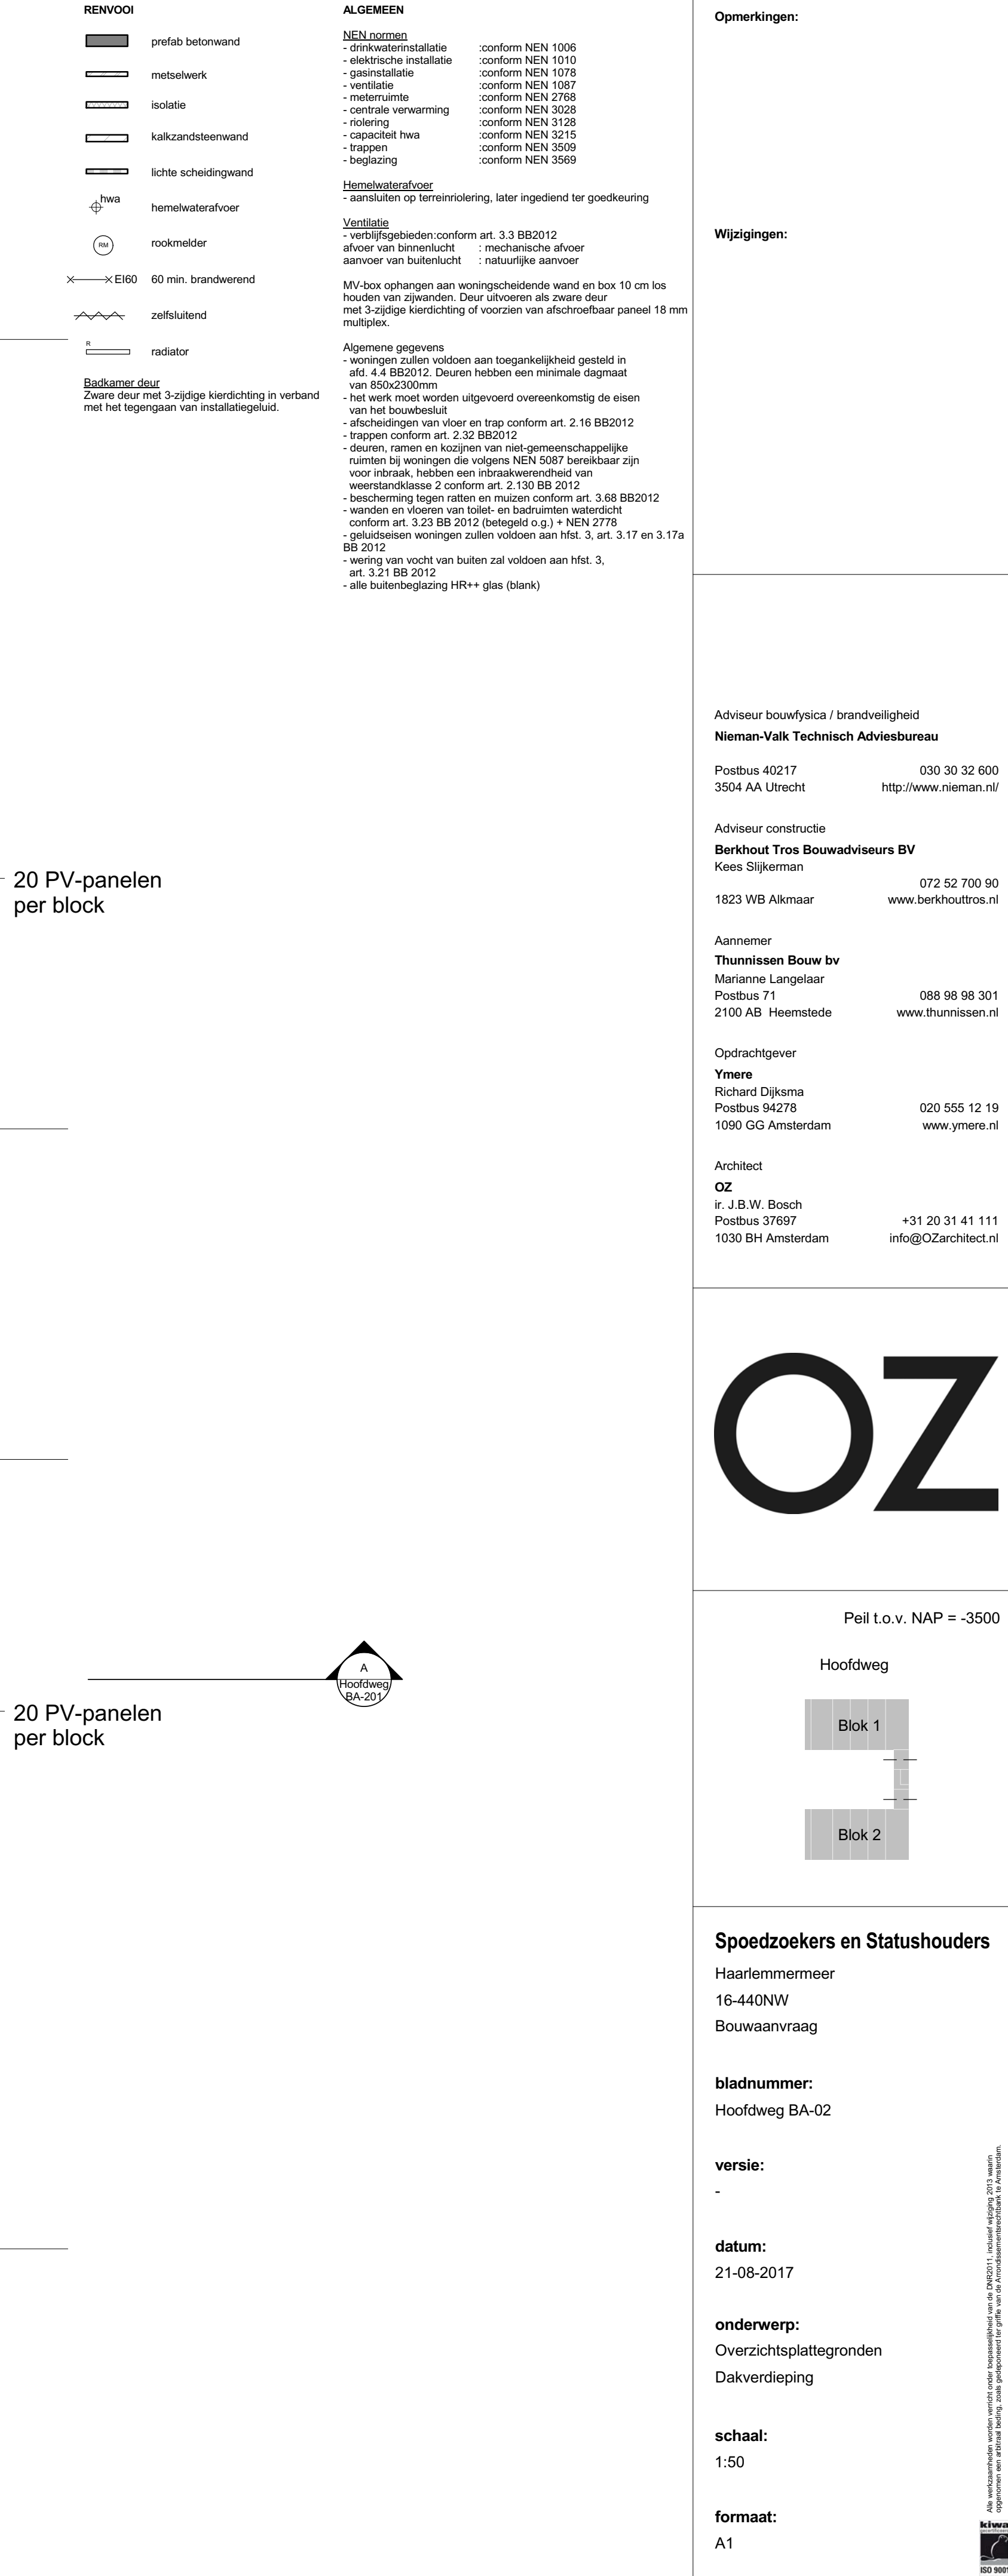

Noordwestgevel en zijraam (Blok 1) - geluidswerend glas
SGG Cimalit Acoustic 31/36 L

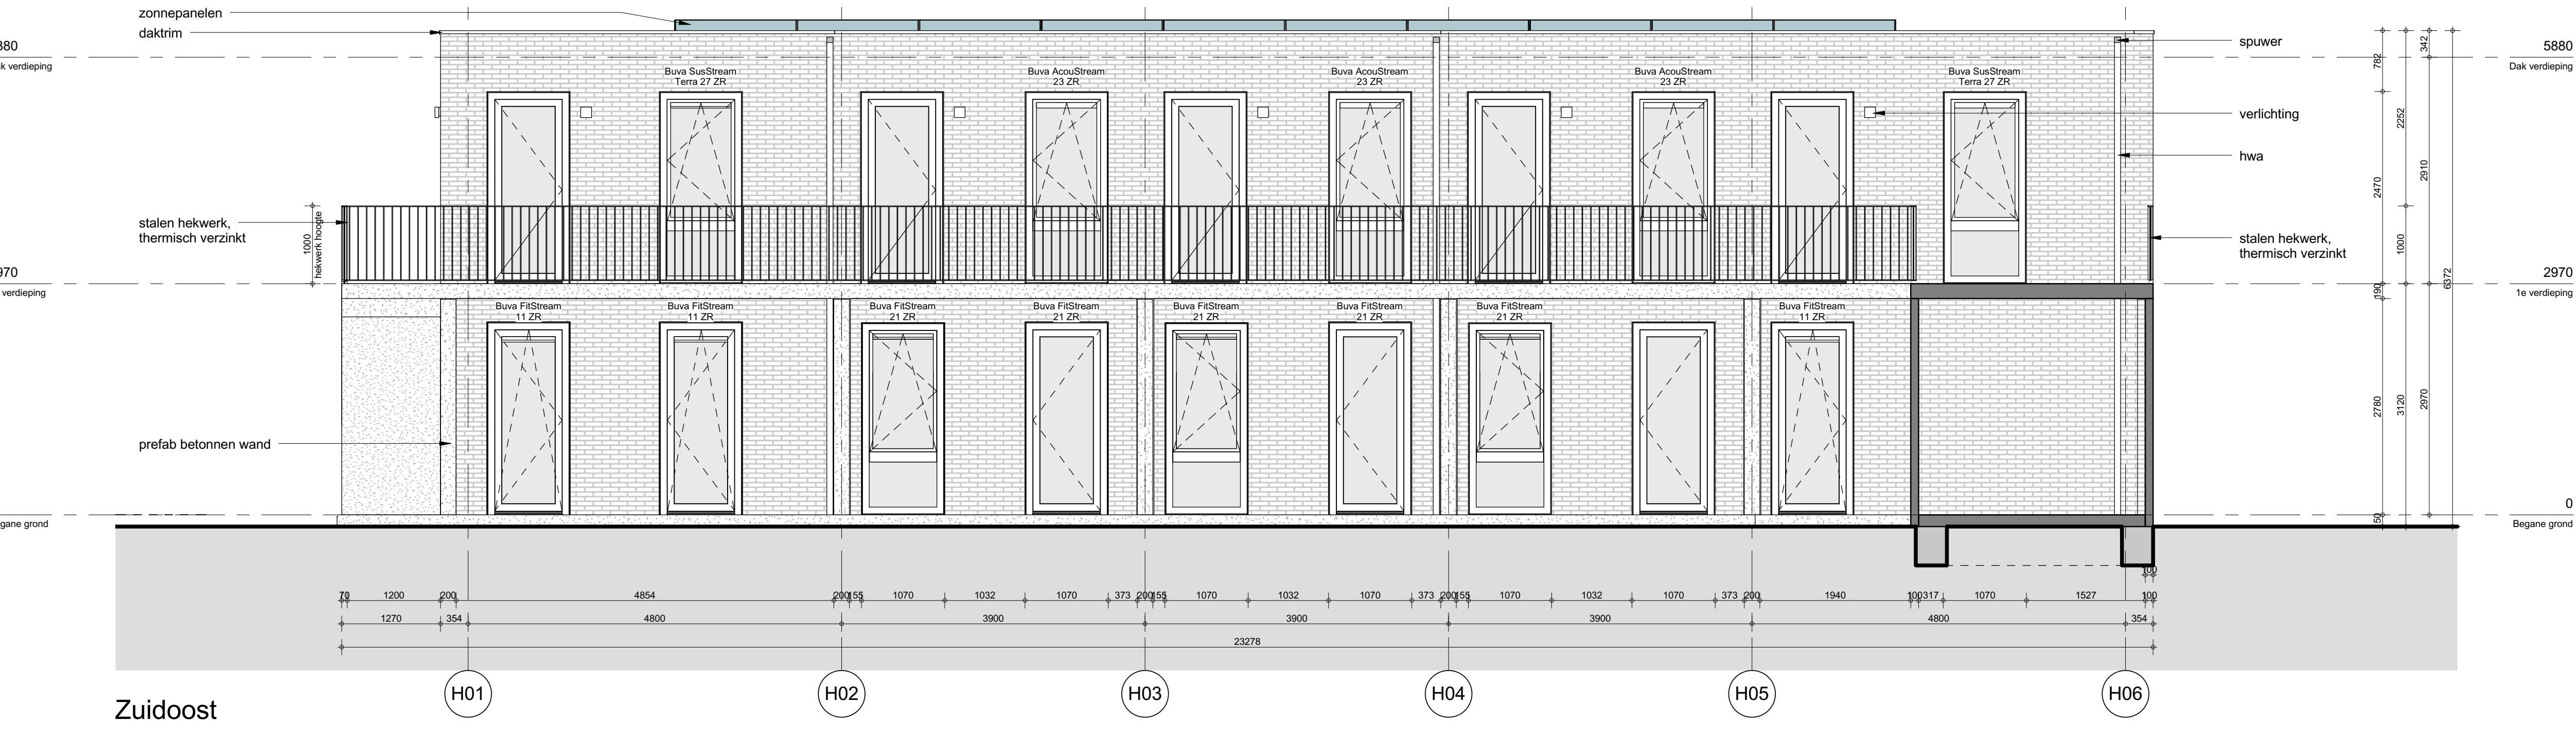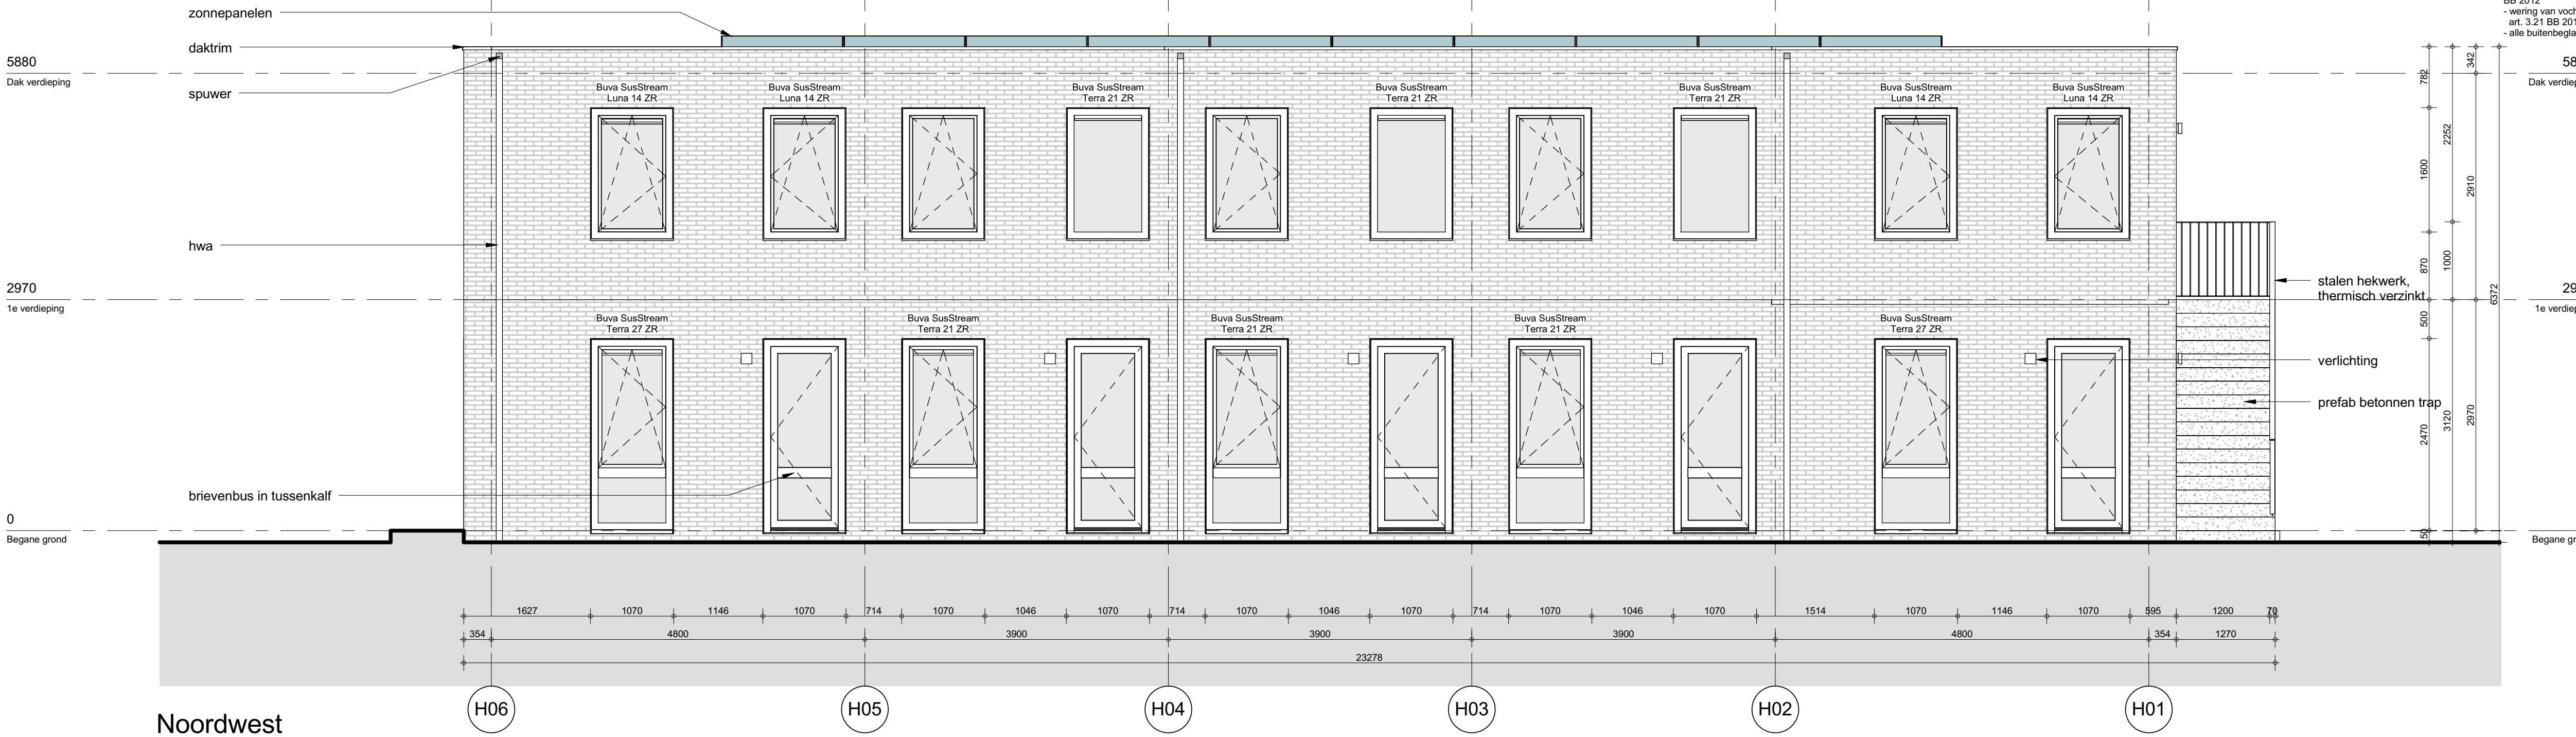

Opmerkingen:

Wijzigingen:

Adviseur bouwfysica / brandveiligheid
Nieman-Valk Technisch Adviesbureau

Postbus 40217 030 30 32 600
3504 AA Utrecht http://www.nieman.nl/

Adviseur constructie

Berkhout Tros Bouwadviseurs BV
Kees Slikkerman 072 52 700 90
1823 WG Alkmaar www.berkhoutros.nl

Aannemer

Thunnissen Bouw bv
Marianne Langelaar 088 98 98 301
Postbus 71 www.thunnissen.nl
2100 AB Heemstede

Opdrachtgever

Ymere
Richard Diksma 020 555 12 19
Postbus 94278 www.ymere.nl
1090 GG Amsterdam

Architect

OZ
ir. J.B.W. Bosch +31 20 31 41 111
Postbus 37697 info@OZarchitect.nl
1030 BH Amsterdam



Pell t.o.v. NAP = -3500



Spedzoekers en Statushouders

Haarlemmermeer
16-440NW
Bouwaanvraag

bladnummer:

Hoofdweg BA-101

versie:

-

datum:

21-08-2017

onderwerp:


Blok 1 Gevels

schaal:

1:50

formaat:

A1

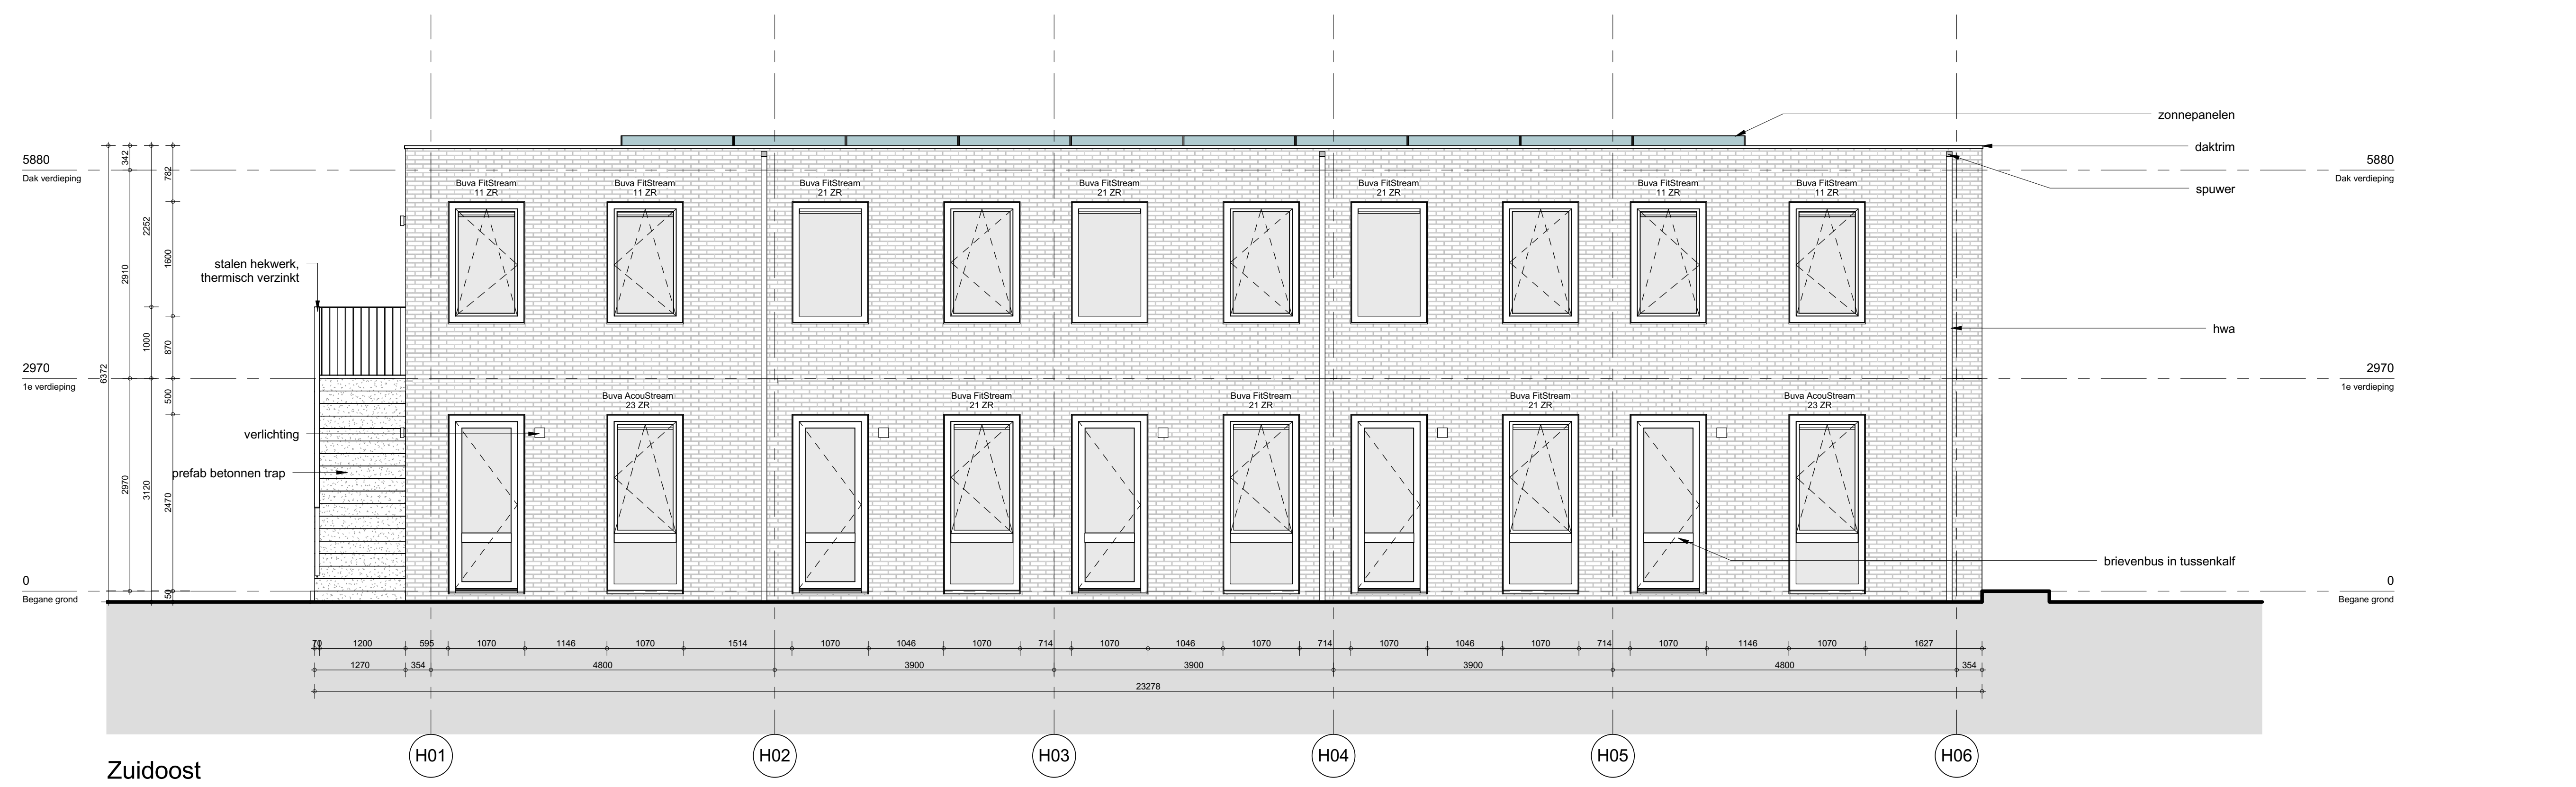

RENOVOOI	ALGEMEEN
prefab betonwand	NEN normen
metselwerk	- drinkwaterinstallatie :conform NEN 1006
isolatie	- elektrische installatie :conform NEN 1010
kalkzandsteenwand	- gasinstallatie :conform NEN 1078
lichte scheidingwand	- ventilatie :conform NEN 1087
hwa	- meterkast :conform NEN 2768
hemelwaterafvoer	- centrale verwarming :conform NEN 3028
rookmelder	- riolering :conform NEN 3128
EI60 60 min. brandwerend	- capaciteit hwa :conform NEN 3215
zelfsluitend	- trappen :conform NEN 3550
radiator	- beglazing :conform NEN 3569
Badkamer deur	Hemelwaterafvoer
Zware deur met 3-zijdige kierdichting in verband met het tegengaan van installatiegeluid.	- aansluiten op terreinriolering, later ingediend ter goedkeuring
	Ventilatie
	- verblijfsgebieden:conform art. 3.3 BB2012
	- afvoer van binnenlucht : mechanische afvoer
	- aanvoer van buitenlucht : natuurlijke aanvoer
	MV-box ophangen aan woningscheidende wand en box 10 cm los houden van zijwanden. Deur uitvoeren als zware deur met 3-zijdige kierdichting of voorzien van afschroefbaar paneel 18 mm multiplex.
	Algemene gegevens
	- woningen zullen voldoen aan toegankelijkheid gesteld in afd. 4.4 BB2012. Deuren hebben een minimale dagmaat van 850x2300mm
	- het werk moet worden uitgevoerd overeenkomstig de eisen van het bouwbesluit
	- afscheidingen van vloer en trap conform art. 2.16 BB2012
	- trappen conform art. 2.32 BB2012
	- deuren, ramen en kozijnen van niet-gemeenschappelijke ruimten bij woningen die volgens NEN 5087 bereikbaar zijn voor inval, hebben een inbraakwerendheid van weerstandklasse 2 conform art. 2.130 BB 2012
	- bescherming tegen ratten en muizen conform art. 3.68 BB2012
	- wanden en vloeren van toilet- en badruimten waterdicht conform art. 3.23 BB 2012 (betegeld o.g.) + NEN 2778
	- geluidseisen woningen zullen voldoen aan hfst. 3, art. 3.17 en 3.17a BB 2012
	- wering van vocht van buiten zal voldoen aan hfst. 3, art. 3.21 BB 2012
	- alle buitenbeglazing HR++ glas (blank)

Opmerkingen:

Wijzigingen:


Adviseur bouwfysica / brandveiligheid
Nieman-Valk Technisch Adviesbureau
Postbus 40217 030 30 32 600
3504 AA Utrecht http://www.nieman.nl/

Adviseur constructie
Berkhout Tros Bouwadviseurs BV
Kees Slikkerman 072 52 700 90
1823 WB Alkmaar www.berkhoutros.nl

Aannemer
Thunnissen Bouw bv
Marianne Langelaar 088 98 98 301
Postbus 71 www.thunnissen.nl
2100 AB Heemstede

Opdrachtgever
Ymere
Richard Diksma 020 555 12 19
Postbus 94278 www.ymere.nl
1090 GG Amsterdam

Architect
OZ
ir. J.B.W. Bosch +31 20 31 41 111
Postbus 37697 info@OZarchitect.nl
1030 BH Amsterdam

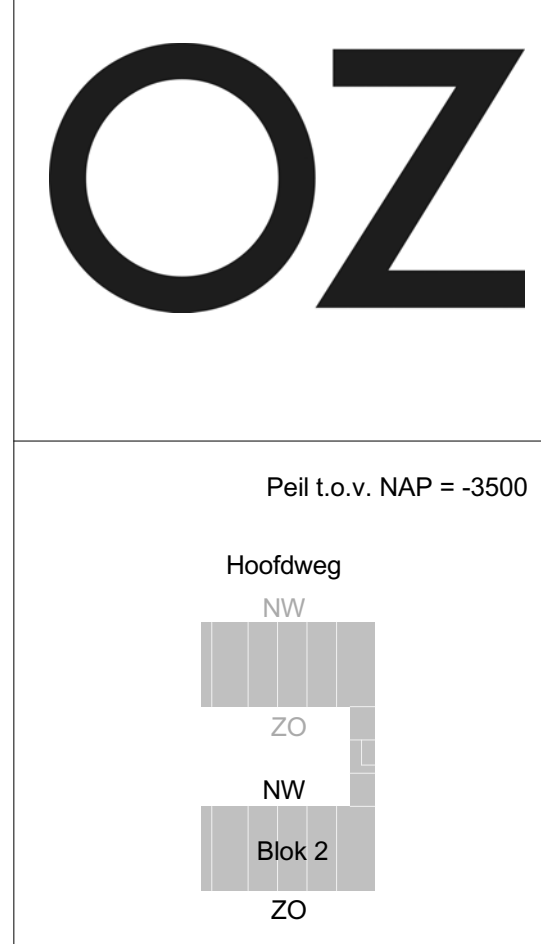

Spoezoekers en Statushouders
Haarlemmermeer
16-440NW
Bouwaanvraag

bladnummer:
Hoofdweg BA-102



versie:
-

datum:
21-08-2017

onderwerp:
Blok 2 Gevels

schaal:
1:50

formaat:
A1

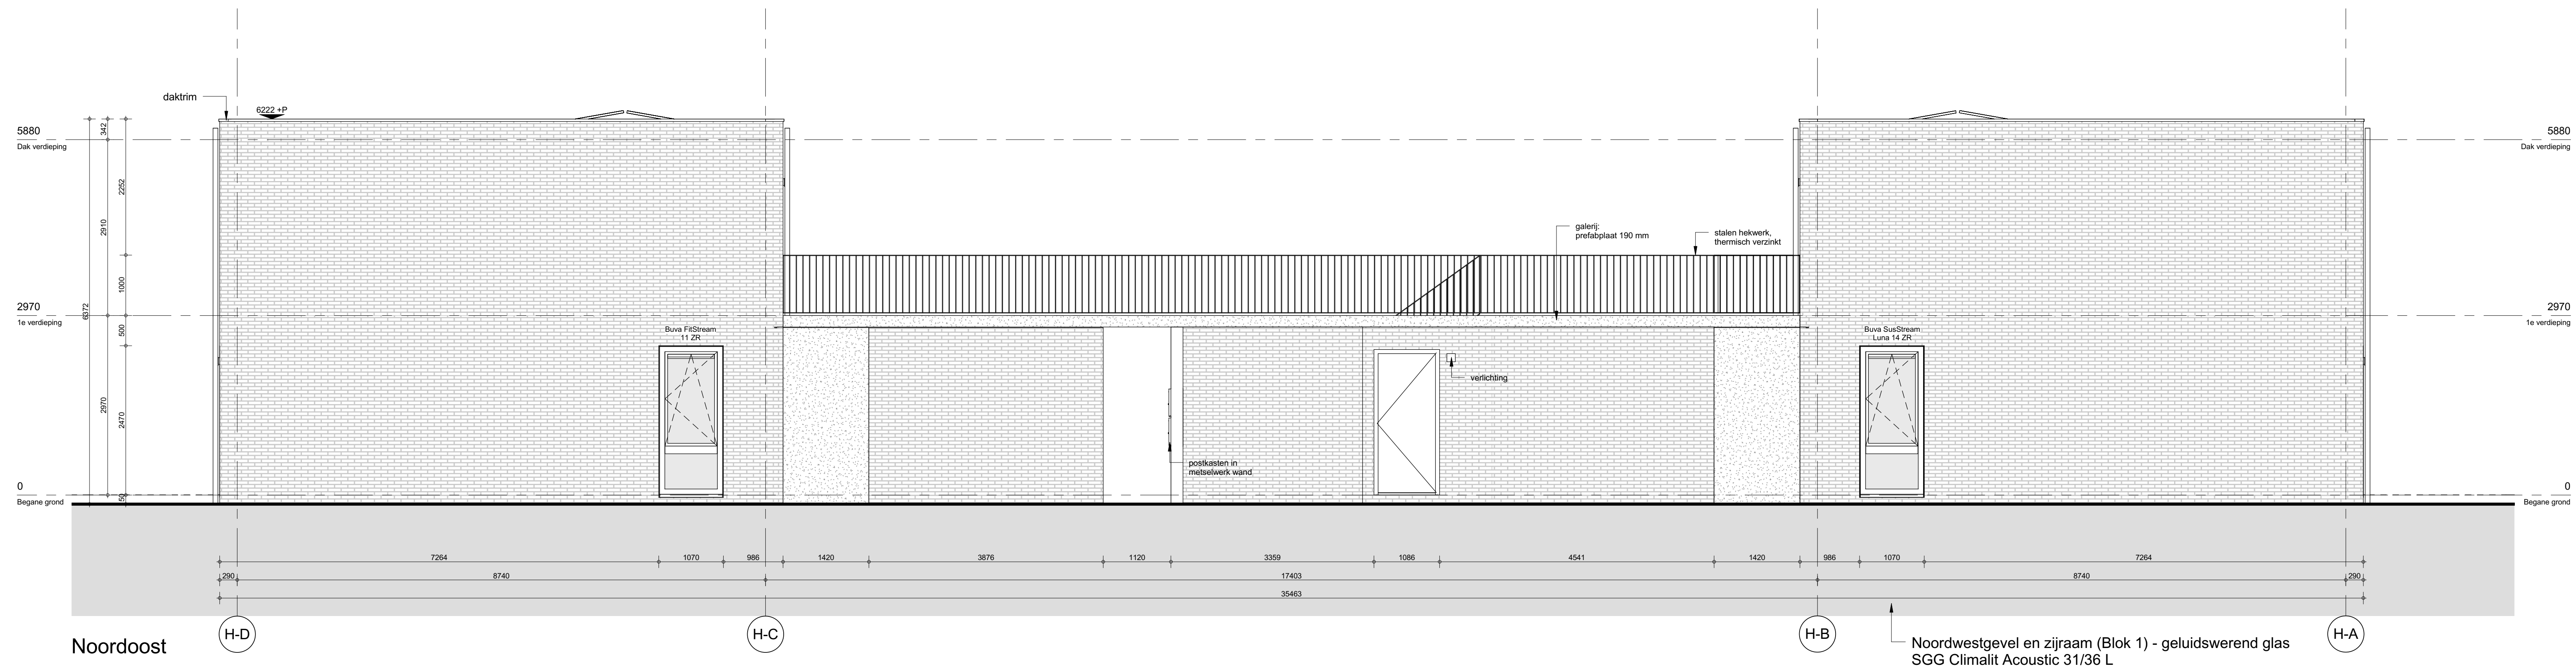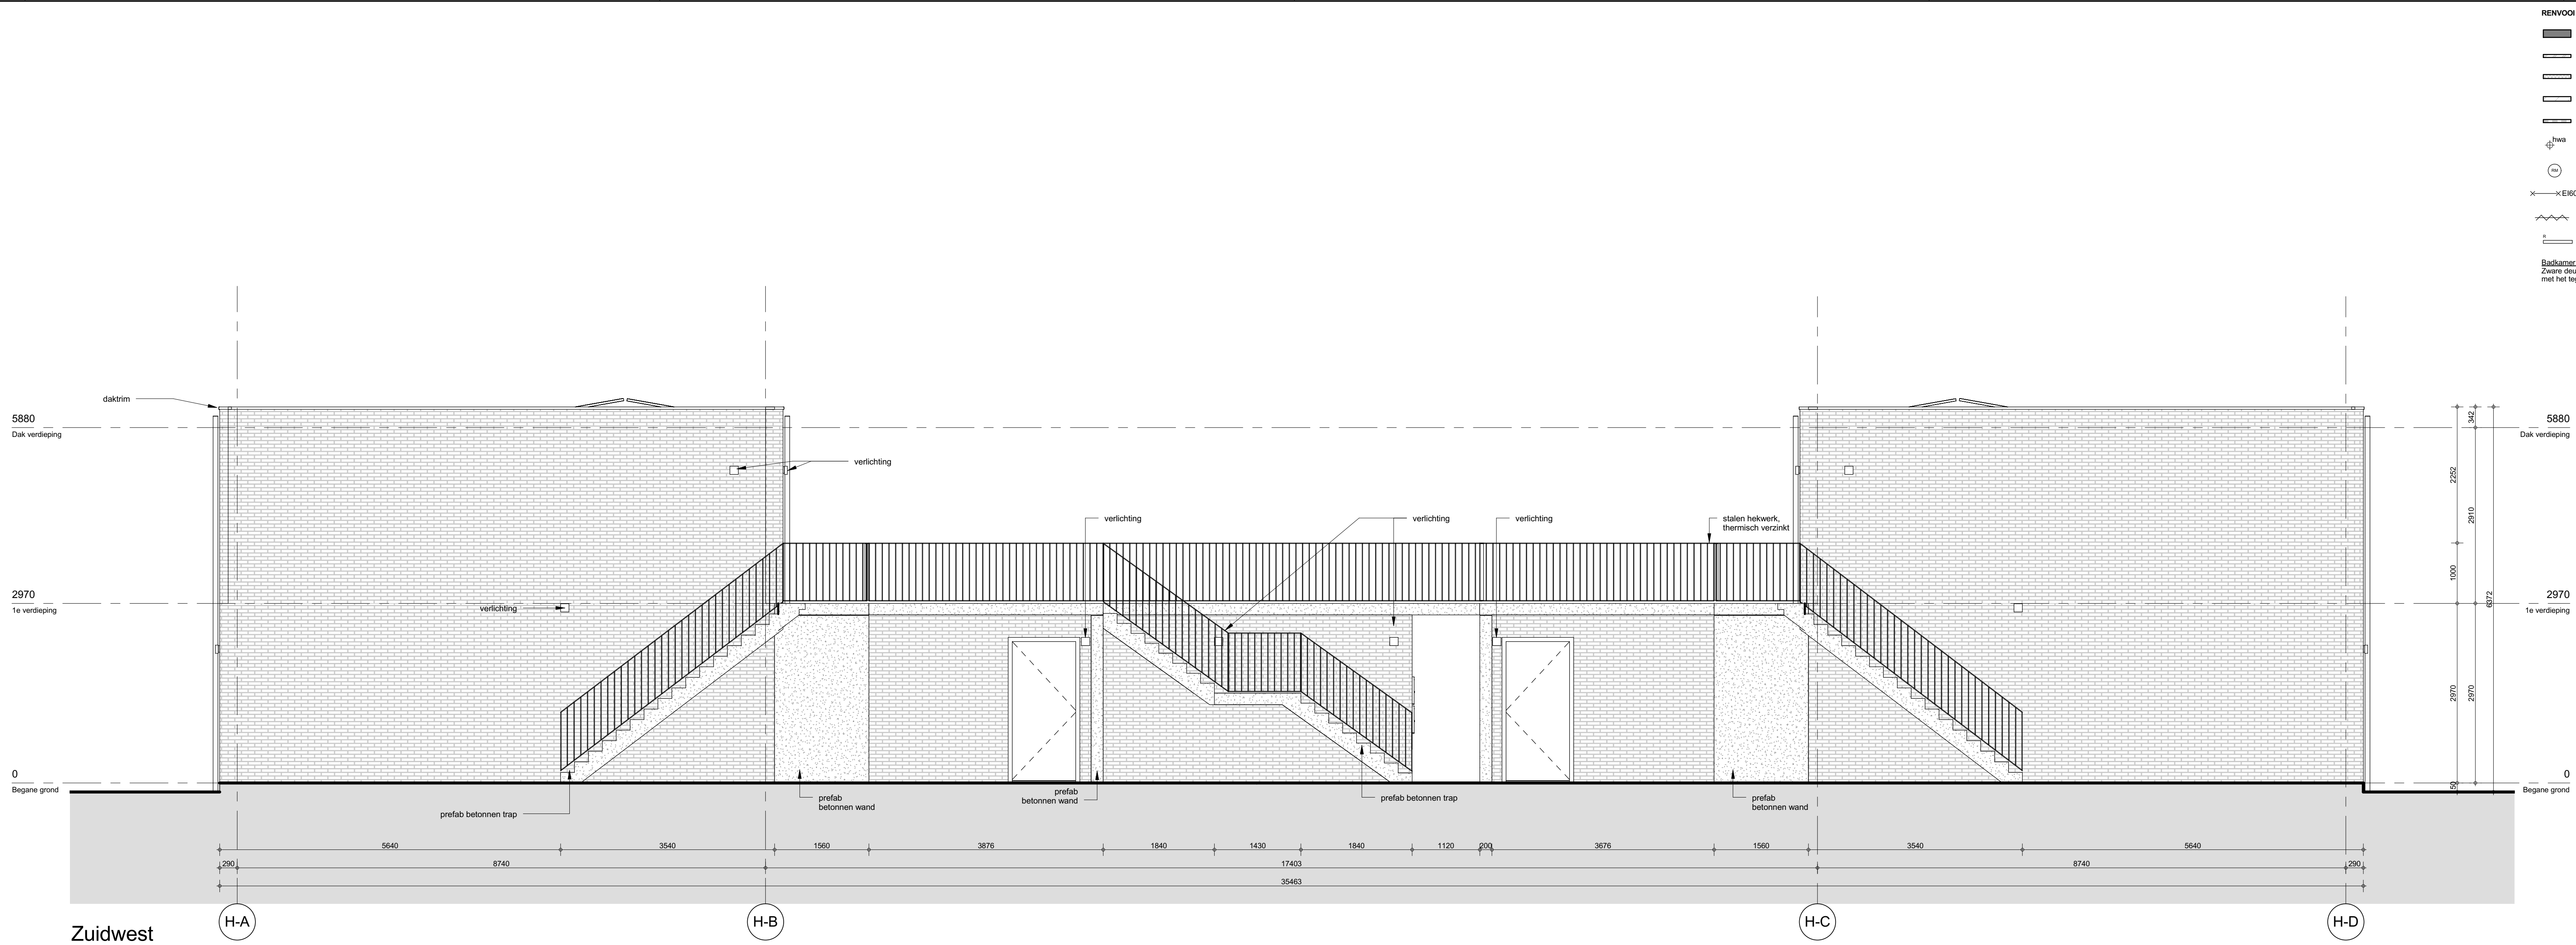

Opmerkingen:

Wijzigingen:

Adviseur bouw fysica / brandveiligheid
Nieman-Valk Technisch Adviesbureau
Postbus 40217 030 30 32 600
3504 AA Utrecht http://www.nieman.nl/

Adviseur constructie
Berkhout Tros Bouwadviseurs BV
Kees Slikkema 072 52 700 90
1823 WB Alkmaar www.berkhoutros.nl


Aannemer
Thunnissen Bouw bv
Marianne Langelaar 088 98 98 301
Postbus 71 www.thunnissen.nl
2100 AB Heemstede

Opdrachtgever
Ymere
Richard Dijkema 020 555 12 19
Postbus 94278 www.ymere.nl
1090 GG Amsterdam

Architect
OZ
ir. J.B.W. Bosch +31 20 31 41 111
Postbus 37697 info@OZarchitect.nl
1030 BH Amsterdam

OZ

Peil t.o.v. NAP = -3500

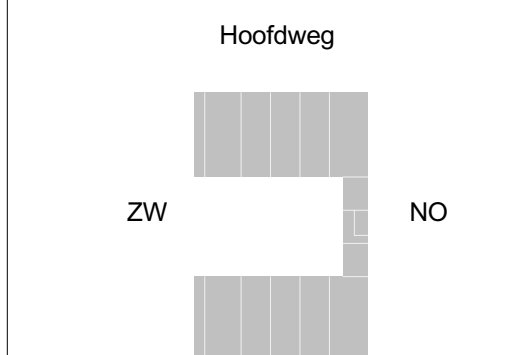

Spedzoekers en Statushouders
Haarlemmermeer
16-440NW
Bouwaanvraag

bladnummer:
Hoofdweg BA-103

versie:
-

datum:
21-08-2017

onderwerp:

Gevels

schaal:
1:50

formaat:
A1xI



Dak verdieping

Opmerkingen

Wijzigingen

Adviseur bouwfysica / brandveiligheid
Nieman-Valk Technisch Adviesbureau

Postbus 40217 030 30 32 600
3504 AA Utrecht <http://www.nieman.nl>

Adviseur constructie
Berkhout Tros Bouwadviseurs BV
Kees Slijkerman
072 52 700 90
1823 WB Alkmaar www.berkhouttros.nl


Aannemer
Thunnissen Bouw bv
Marianne Langelaar
Postbus 71 088 98 98 301
2100 AB Heemstede www.thunnissen.nl

Opdrachtgever
Ymere
Richard Dijkma
Postbus 94278
1090 GG Amsterdam
020 555 12 19
www.ymere.nl

Architect
OZ
ir. J.B.W. Bosch
Postbus 37697 +31 20 31 41 111
1030 BH Amsterdam info@OZarchitect.n

OZ

Peil t.o.v. NAP = -3500

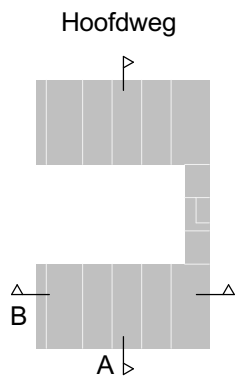

Speedzoekers en Statushouders

Haarlemmermeer
16-440NW
Bouwaanvraag

bladnummer:
Hoofdweg BA-201

versie

datum:
21-08-2017

onderwerp:

Doorsneden

scha
1:50

formaat
A1