


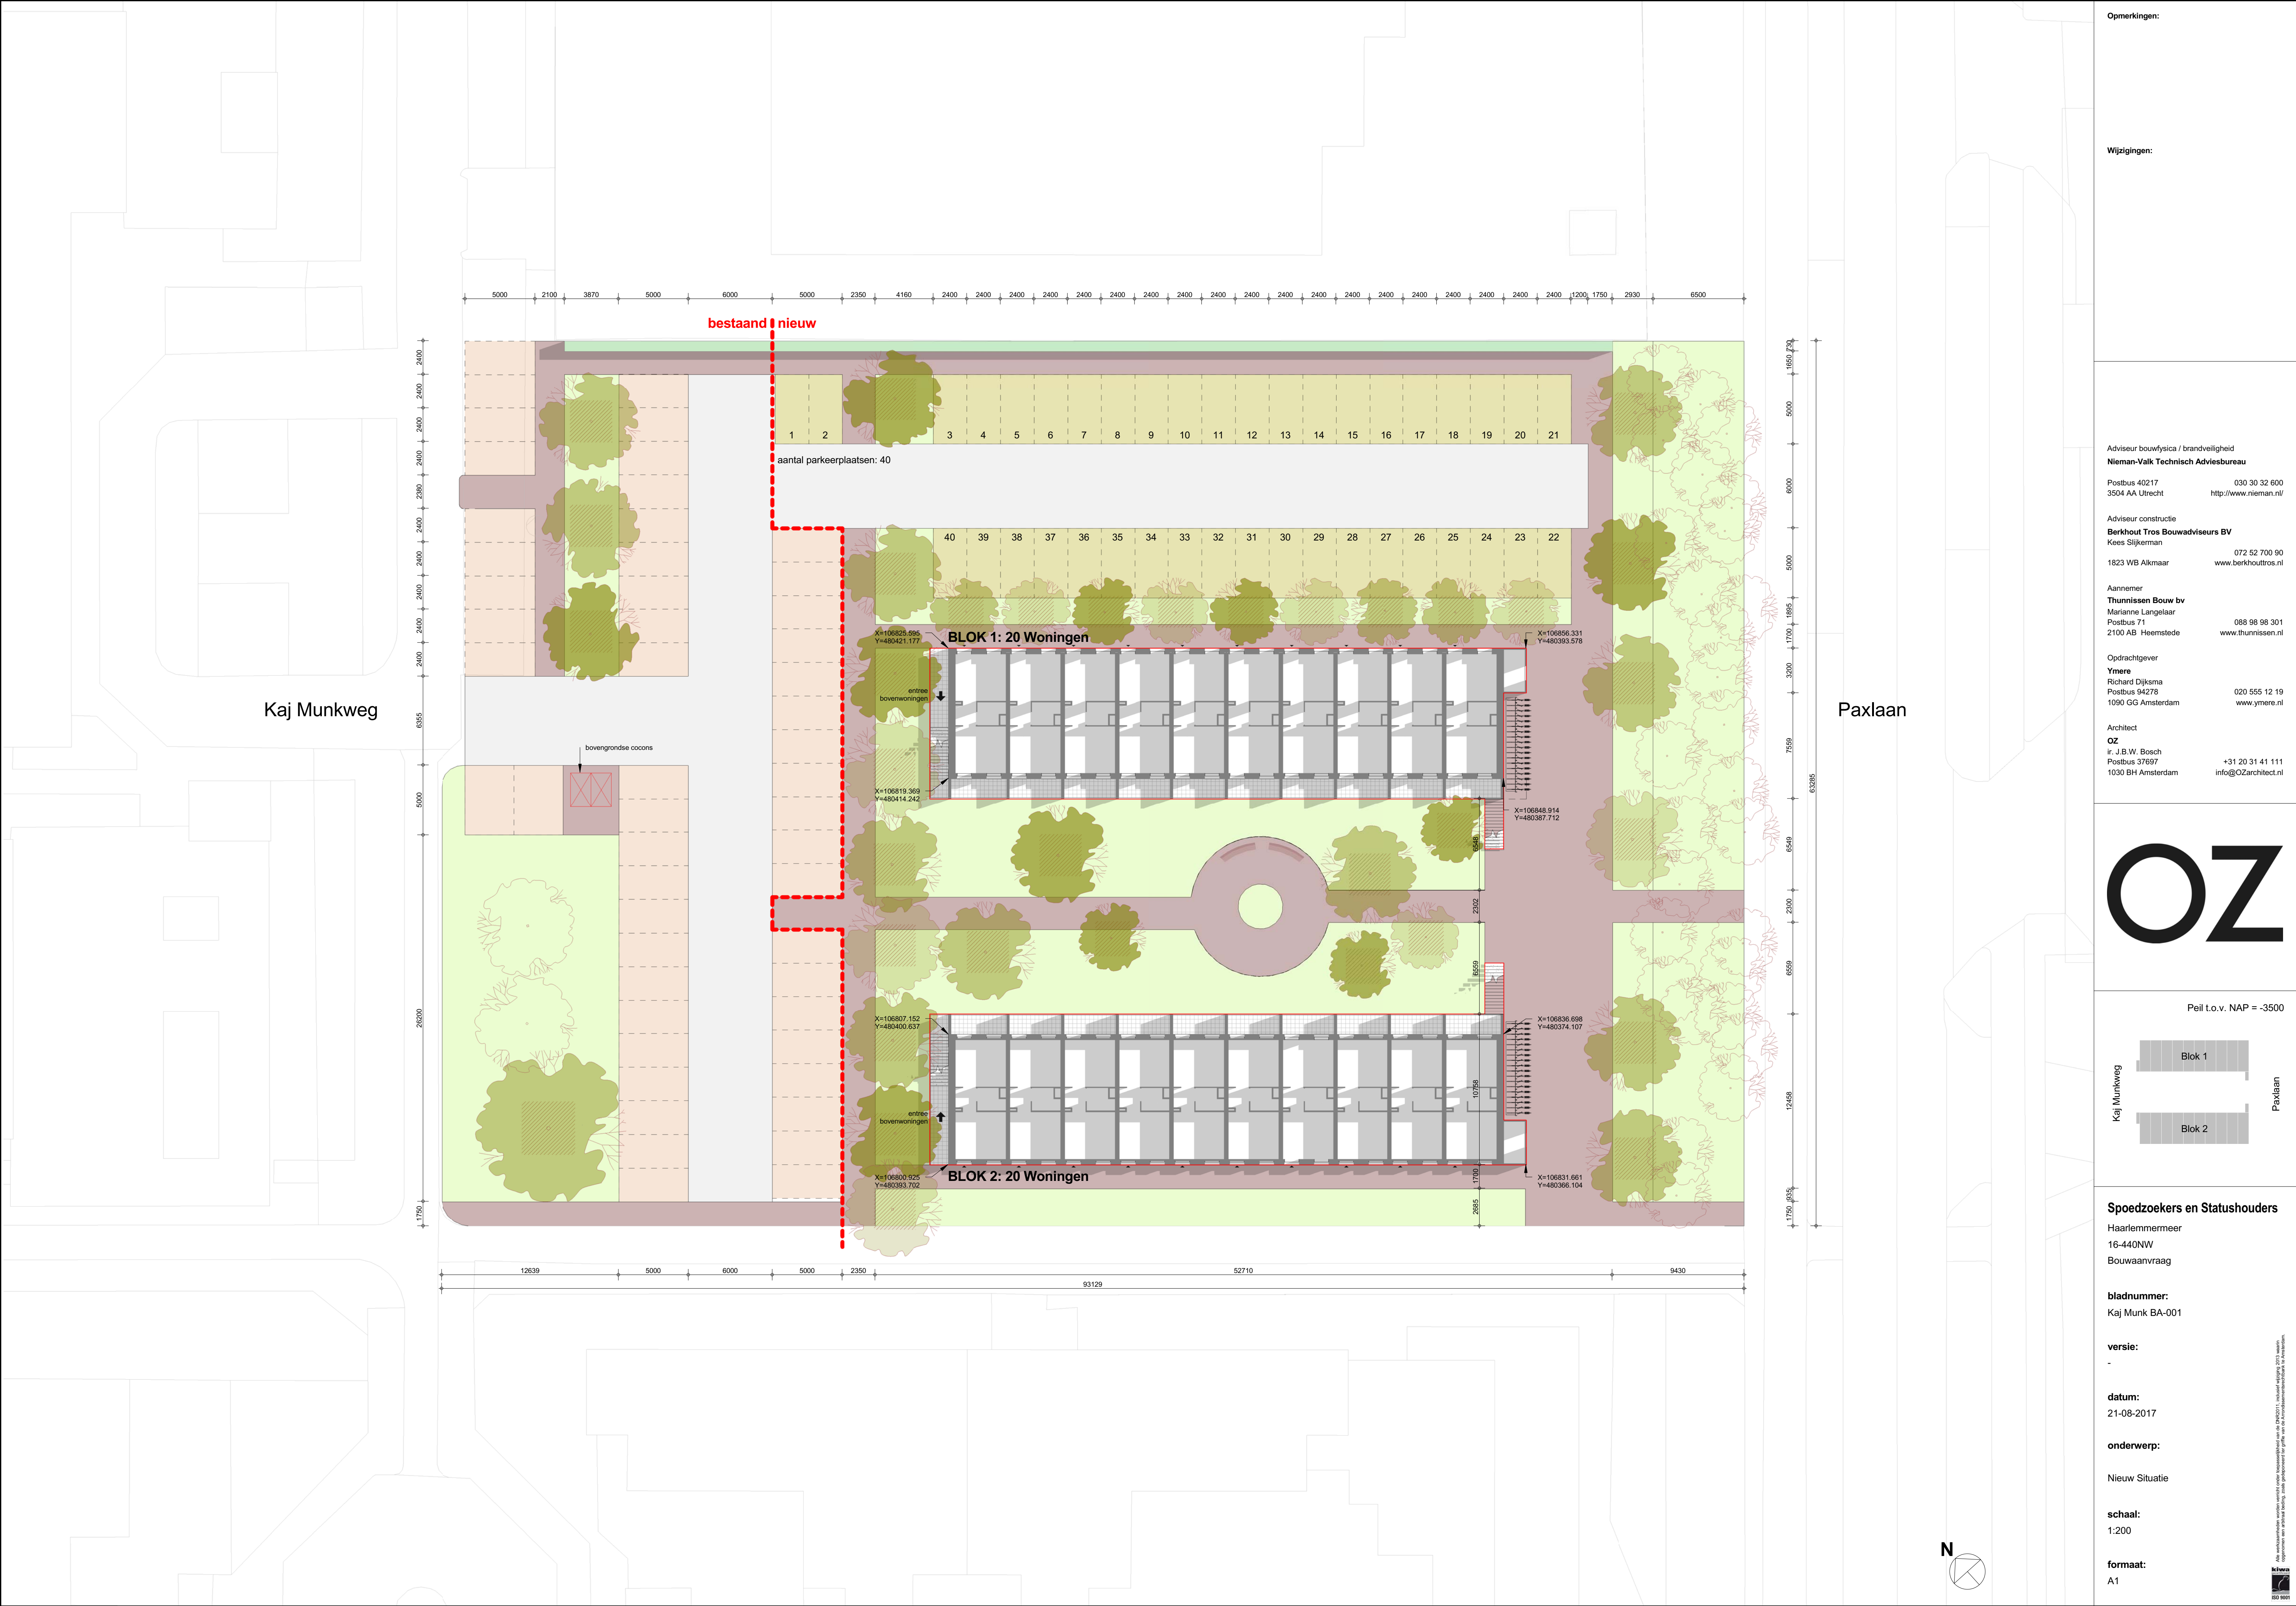

Opmerkingen:

Wijzigingen:

Adviseur bouwfysica / brandveiligheid
Nieman-Valk Technisch Adviesbureau
Postbus 40217 030 30 32 600
3504 AA Utrecht <http://www.nieman.nl/>

Adviseur constructie
Berkhout Tros Bouwadviseurs BV
Kees Slikerman 072 52 700 90
1823 WB Alkmaar www.berkhouttros.nl


Aannemer
Thunnissen Bouw bv
Marianne Langelaar 088 98 98 301
Postbus 71 www.thunnissen.nl
2100 AB Heemstede

Opdrachtgever
Ymere
Richard Dijkstra 020 555 12 19
Postbus 94278 www.ymere.nl
1090 GG Amsterdam

Architect
OZ
ir. J.B.W. Bosch +31 20 31 41 111
Postbus 37697 info@OZarchitect.nl
1030 BH Amsterdam



Pel t.o.v. NAP = -3500

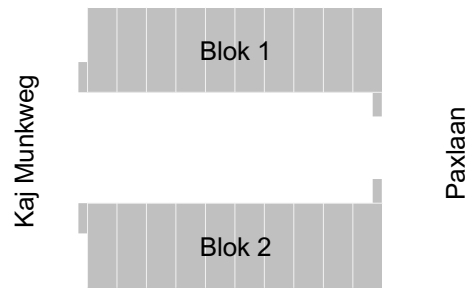

Spoedzoekers en Statushouders
Haarlemmermeer
16-440NW
Bouwaanvraag

bladnummer:
Kaj Munk BA-001

versie:
-


datum:
21-08-2017


onderwerp:

Nieuw Situatie


schaal:
1:200

formaat:
A1

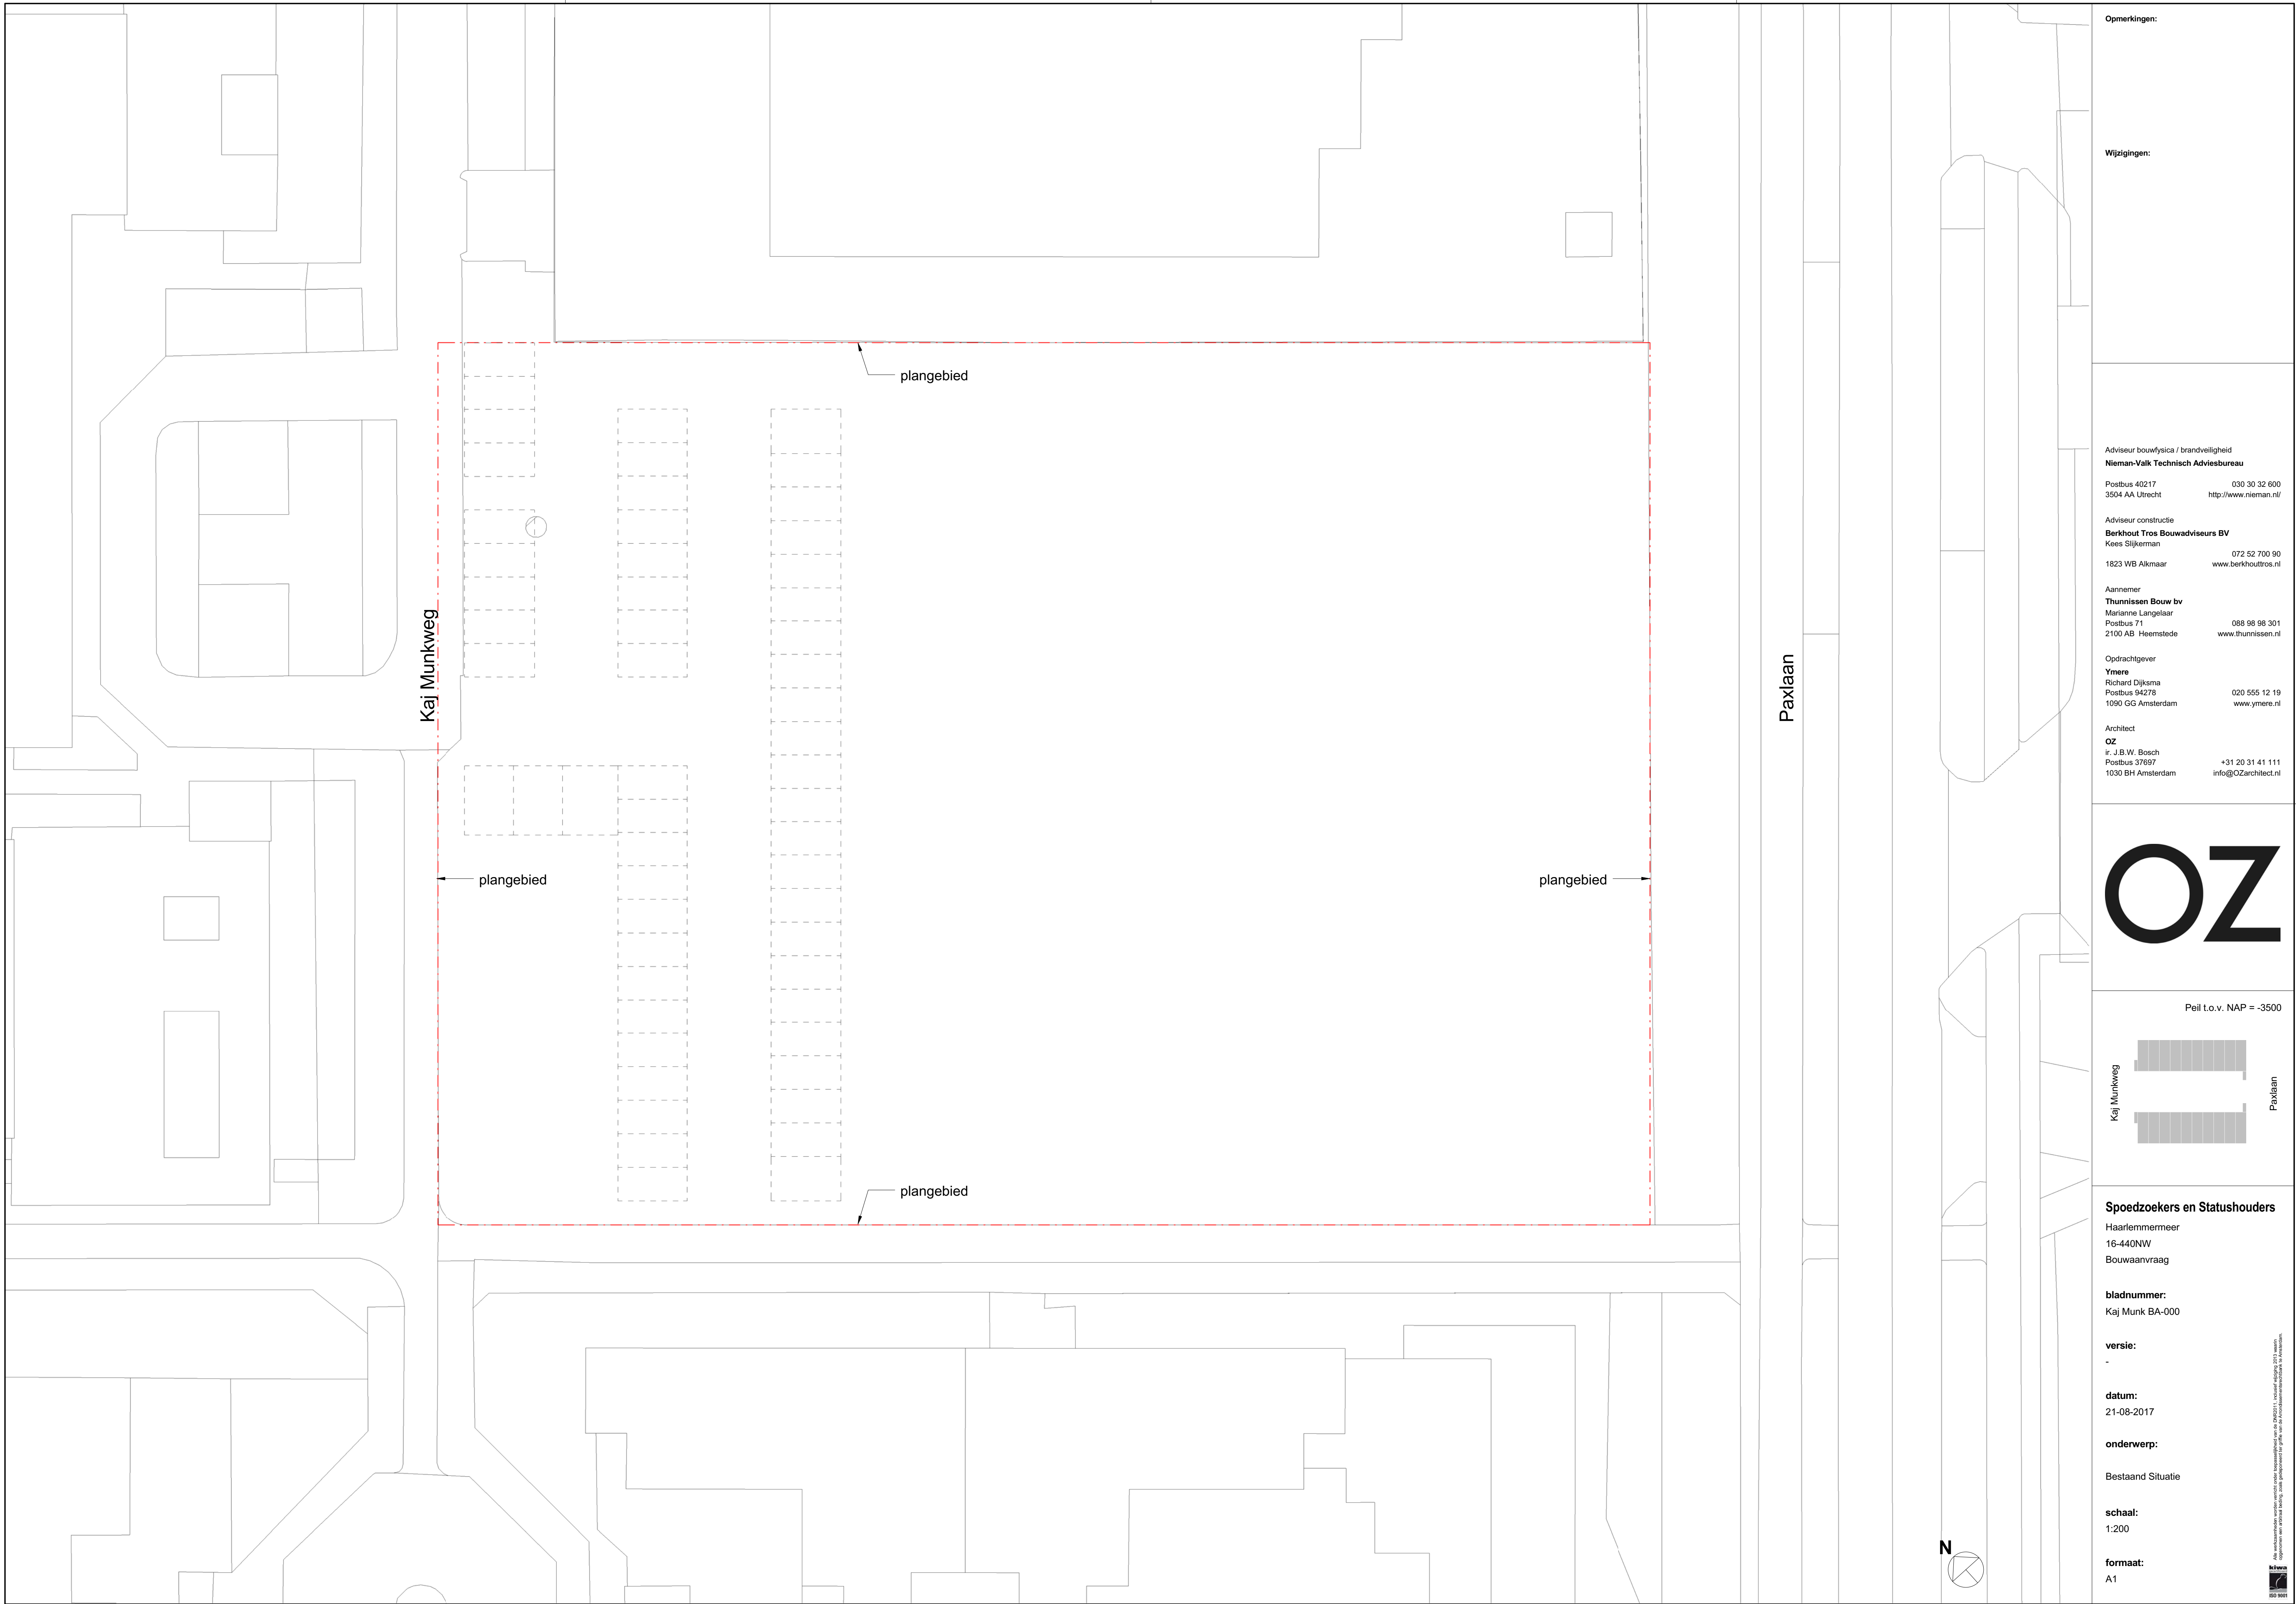

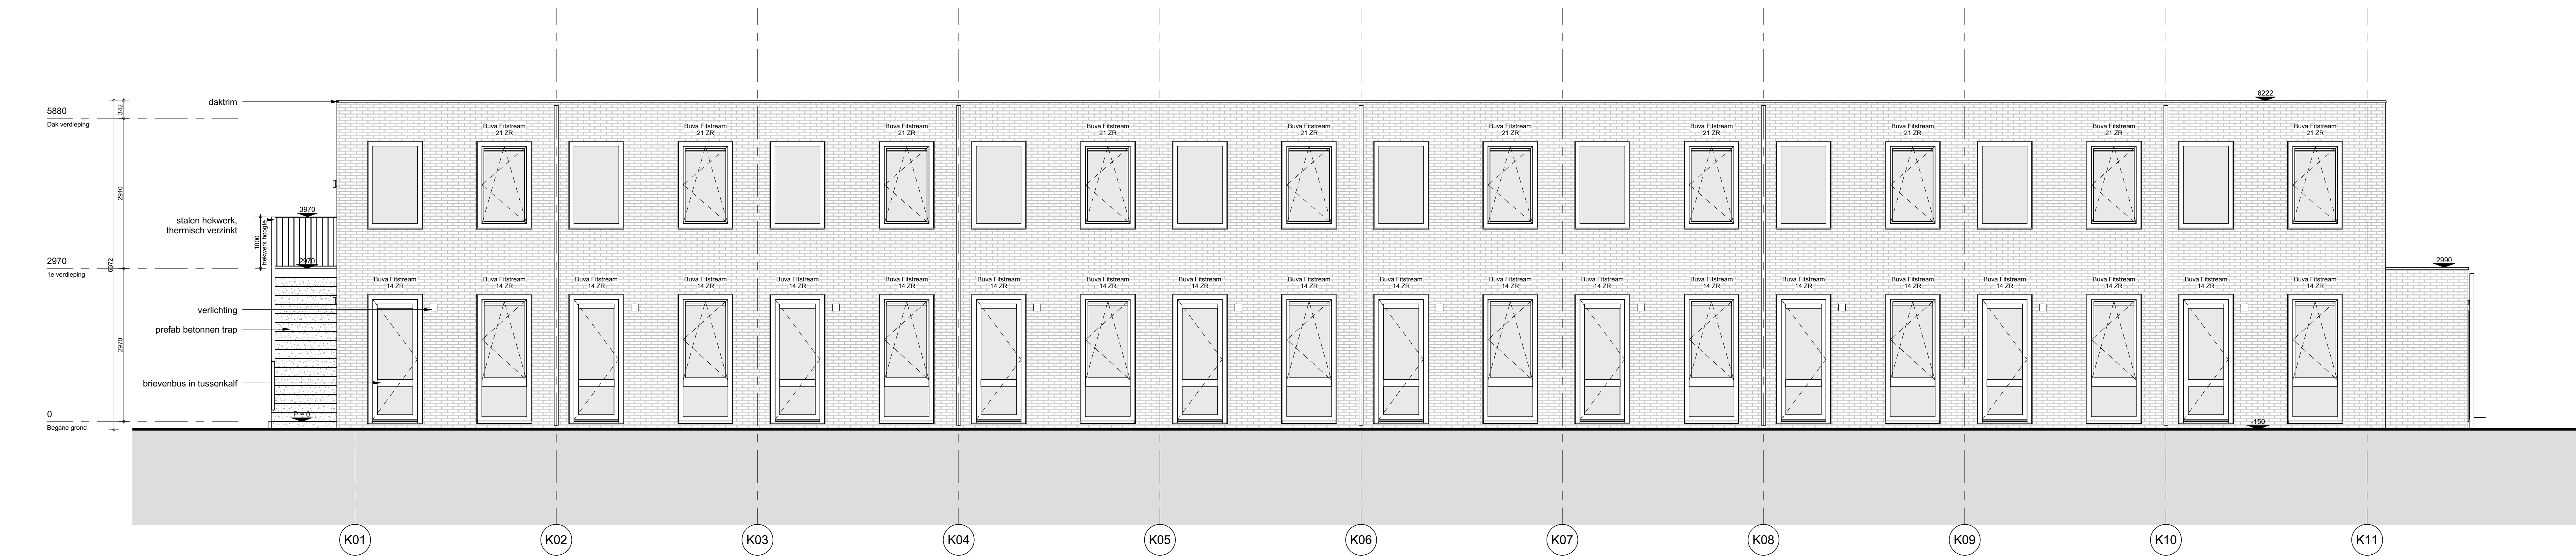

Zuidwest
1 : 50

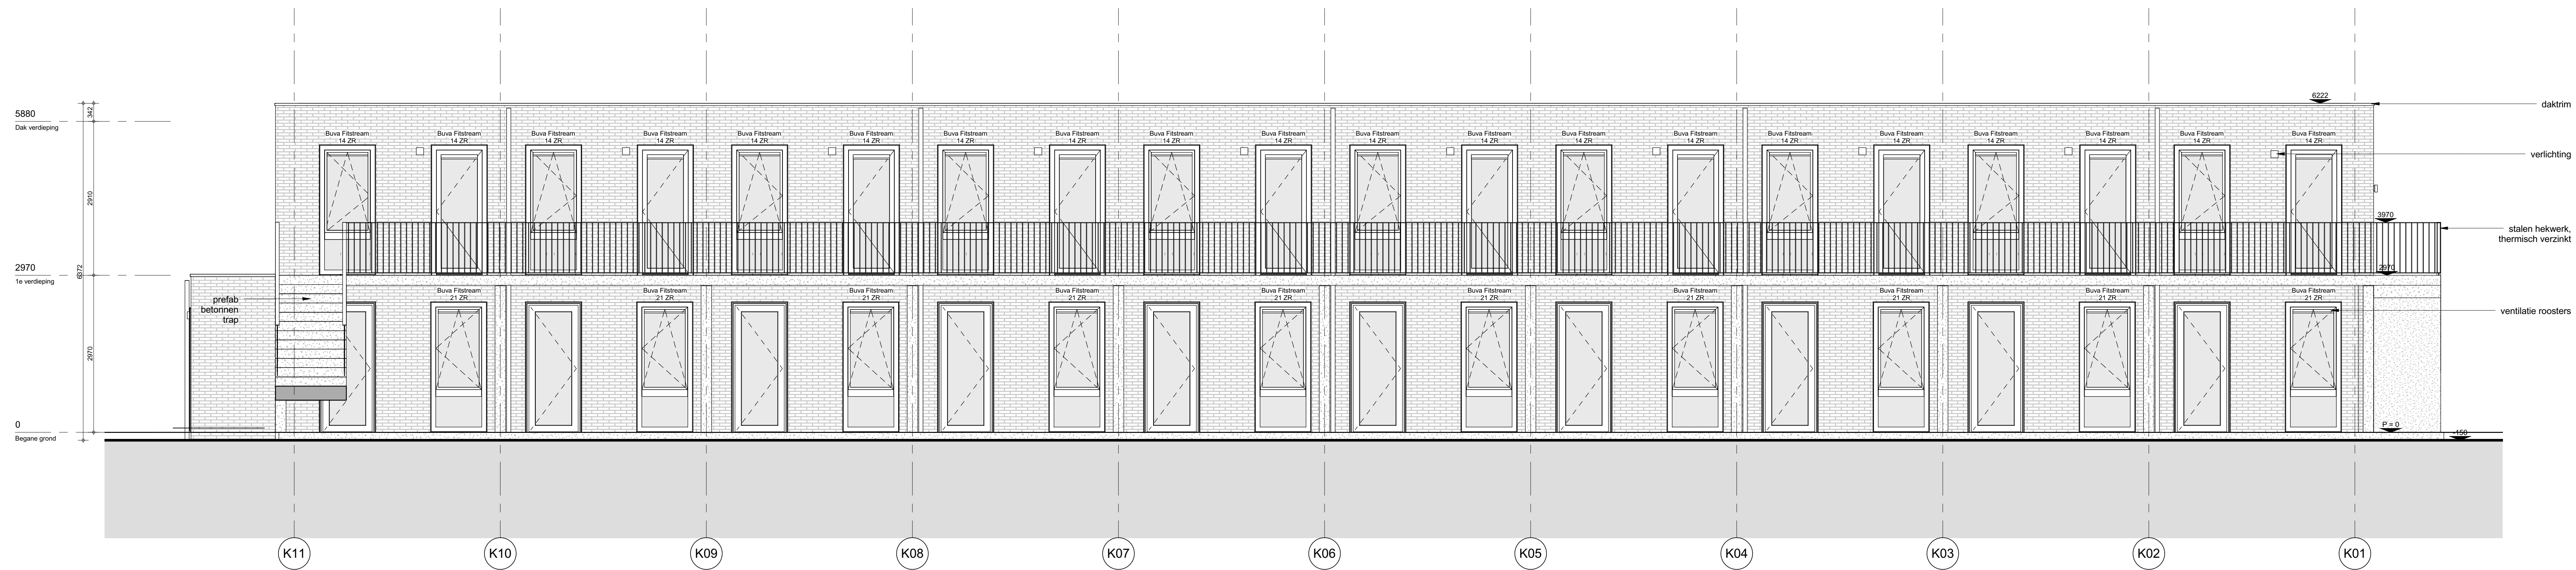

Noordoost
1 : 50

Opmerkingen:

Wijzigingen:

Adviseur bouwfysica / brandveiligheid
Nieman-Valk Technisch Adviesbureau
Postbus 40217
3504 AA Utrecht
030 30 32 600
http://www.nieman.nl

Adviseur constructie
Berkhout Tros Bouwadviseurs BV
Kees Gijzen
1823 WB Alkmaar
072 62 700 90
www.berkhoutros.nl

Aannemer
Thuisson Bouw bv
Marianne Langelaar
Postbus 71
2100 AB Heemstede
088 98 98 301
www.thuisson.nl

Opdrachtgever
Ymere
Richard Dijkema
Postbus 94278
1096 SG Amsterdam
020 553 12 19
www.ymere.nl

Architect
OZ
ir. J.B.W. Bosch
Postbus 37997
1030 BH Amsterdam
+31 20 31 41 111
info@OZarchitect.nl

OZ

Pell t.o.v. NAP = -3500
NO
ZW
NO 2
Blok 2
ZW

Spedzoekers en Statushouders
Haarlemmermeer
16-440NW
Bouwaanvraag

bladnummer:
Kaj Munk BA-102

versie:
-

datum:
21-08-2017

onderwerp:
Blok 2 Gevels

schaal:
As indicated


formaat:
A0

De afbeelding is een digitale afbeelding van een tekening. Het is niet mogelijk om de afbeelding te kopiëren of te verspreiden. Het is niet mogelijk om de afbeelding te verspreiden of te kopiëren. Het is niet mogelijk om de afbeelding te verspreiden of te kopiëren.

REINVOOI

-  prefab betonwand
-  metselwerk
-  isolatie
-  kalkeizandsteenwand
-  lichte schuifwand
-  hemelwatersluizer
-  rookmelder
-  60 min. brandwerend
-  zeftsluitend
-  ventilatiestrooster
-  warmtemelder
-  radiator

Willkommen

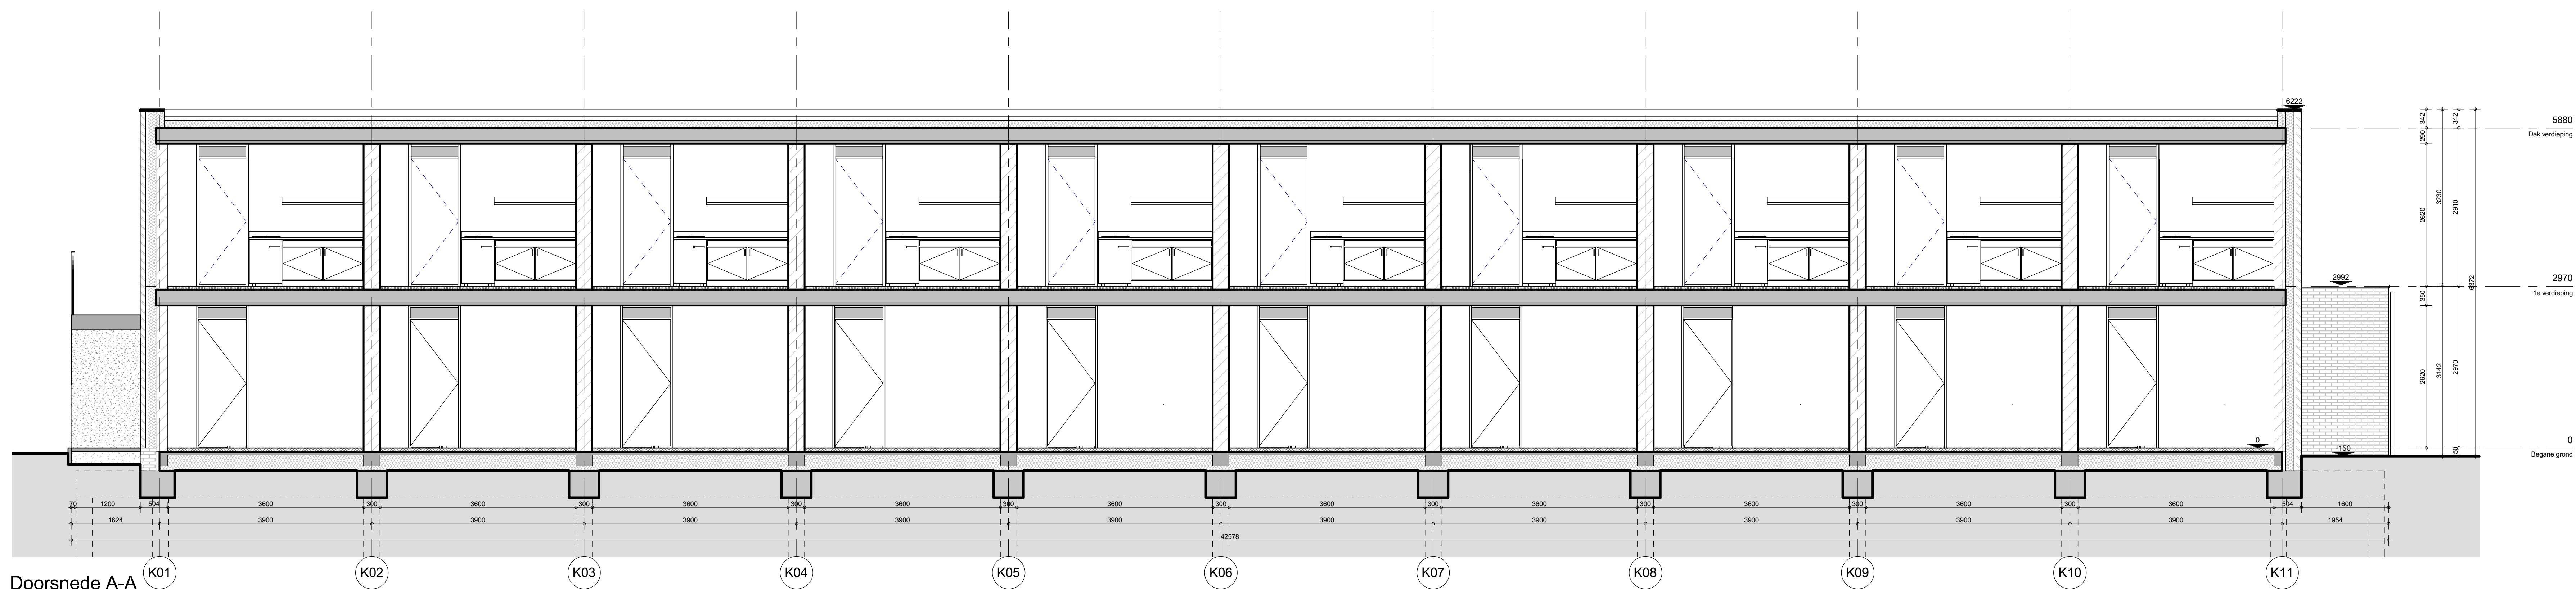

Architect
OZ
ir. J.B.W. Bosch
Postbus 37897
1030 BH Amsterdam

OZ

Peil t.o.v. NAP = -3500

Spedzoekers en Statushouders
Haarlemmermeer
16-440NW
Bouwaanvraag

bladnummer:
Kaj Munk BA-201

versie:

datum:
14-07-2017

onderwerp:
Overzichtsplattegronden
Doorsnedes

schaal
1:50

formaat:
A0

Als werkzaamheden worden verstrekt onder toezicht van de GGD2011, inclusief bijeenkomst 2013 waarin

TER COMMENTAAR
CONCEPT
datum: 14-07-2017

opmerkingen:
Peil t.o.v. NAP=+3500
Definitieve Peilmaten nog
nader te bepalen a.d.h.v.
de lagemaat.

wijzigingen:
nul datum

Architectuur bouwfysica / brandveiligheid
Niemans-Valk Technisch Adviseur
Postbus 40217
3504 JA Utrecht
030-303 6000
www.niemant.nl

Architectuur Constructie
Adviseur TMS Bouwadviseurs BV
Kees Sijlenstraat
1823 WB Almar
072-527 0090
www.bekinduits.nl

Aannemer
Thunnissen Bouw bv
Marlene Langhaar
Postbus 71
2100 AB Heemstede
088-9898301
www.thunnissen.nl

Opdrachtgever
Thune
Postbus 27607
1030 BH Amsterdam
020-5551219
www.ymere.nl

Architect
OZ
Postbus 27607
1030 BH Amsterdam
+31 20 21 41 111
info@OZarchitect.nl

OZ

Speldzoekers en Statushouders

Haarlemmermeer
16-440NW
Bouwaanraag

bladnummer:
BA901

versie:

datum:
21-09-2017

onderwerp:
Principe details

schaal:
1: 5

formaat:
A1 841 x 594 mm

P:\P16\15-440NW\A440\tek\A40_dwg\A40_tek\A40B001.dwg

