



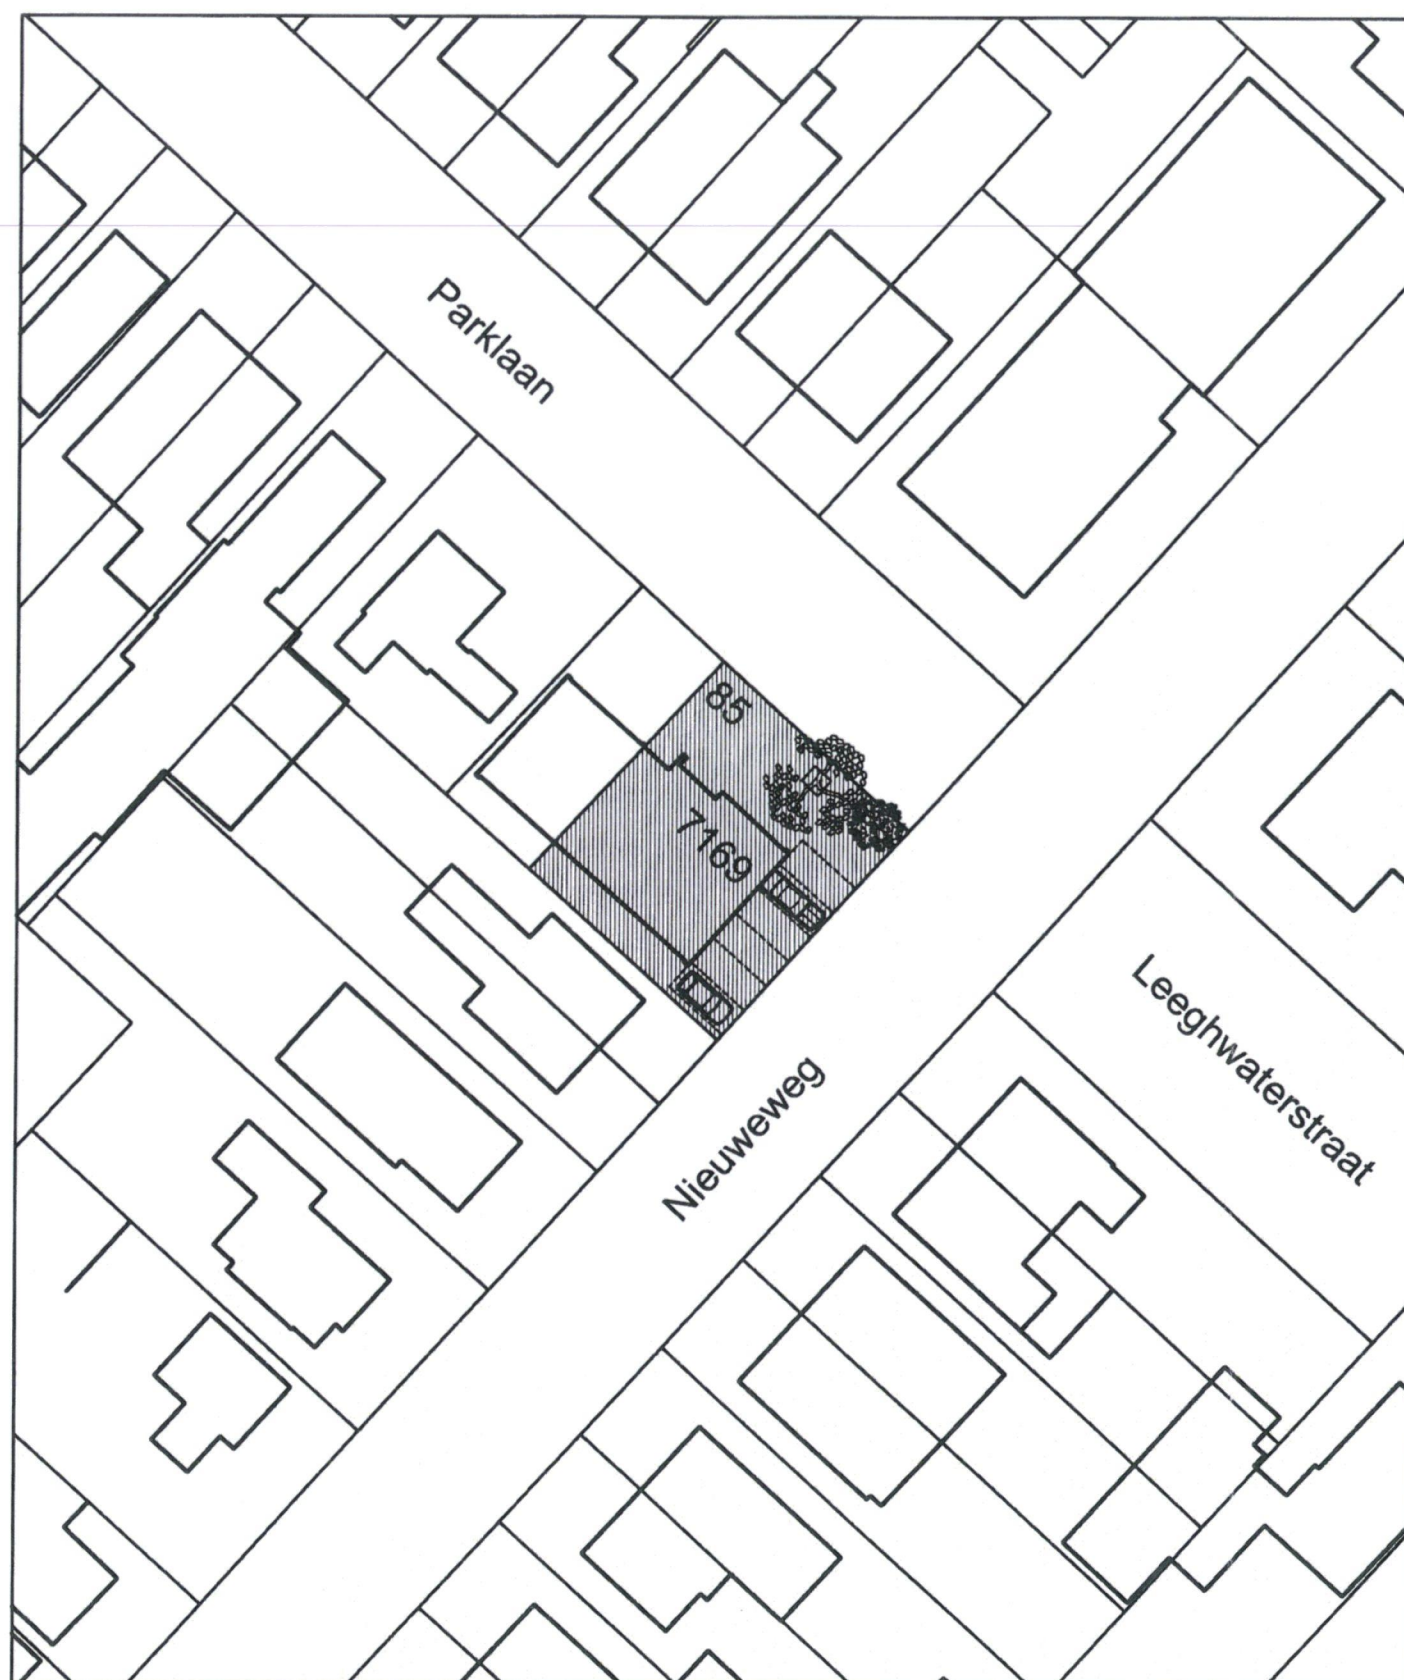

SITUATIE
schaal 1:500

Gemeente: HAARLEMMERMEER, Hoofddorp
Sectie: K
Perceel: 7169

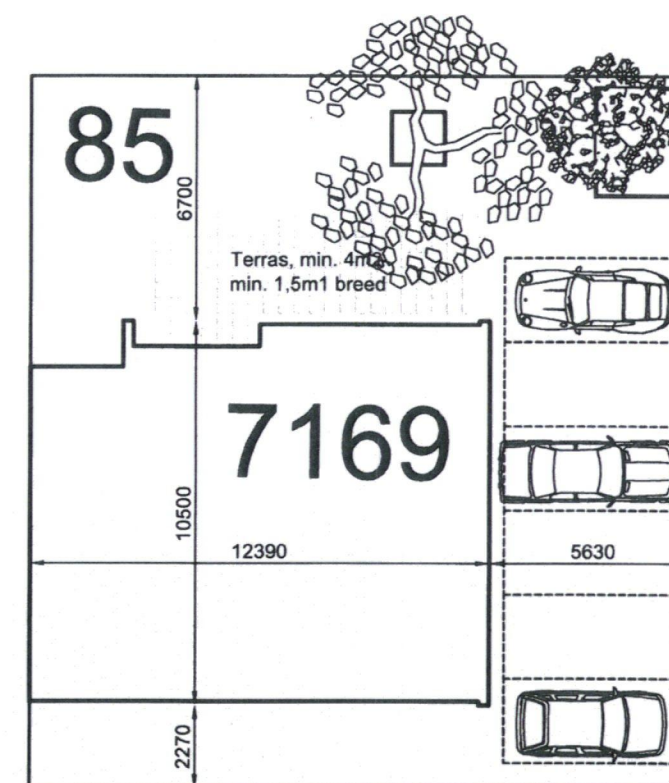

SITUATIE
schaal 1:200


Gemeente: HAARLEMMERMEER, Hoofddorp
Sectie: K
Perceel: 7169



PLAN	: FUNCTIE WIJZIGING KANTOOR NAAR WONING Parklaan 85 te Hoofddorp			NO: N00
ONDERDEEL	: Situatie Nieuwe situatie			BLAD:
OPDRACHTG.	: dhr. L.H.L. Vos, Vos Investment Groep NV			PROJECT NO: 7227
ONTWERP	: Bouwaanvraag			GEZIEN
SCHAAL	: 1:100	GETEKEND	DATUM	
FORMAAT	: A3	B. de Ruijter	24-maart-2014	




VOORGEVEL NOORD - OOST
- Nieuwe situatie, Parklaan

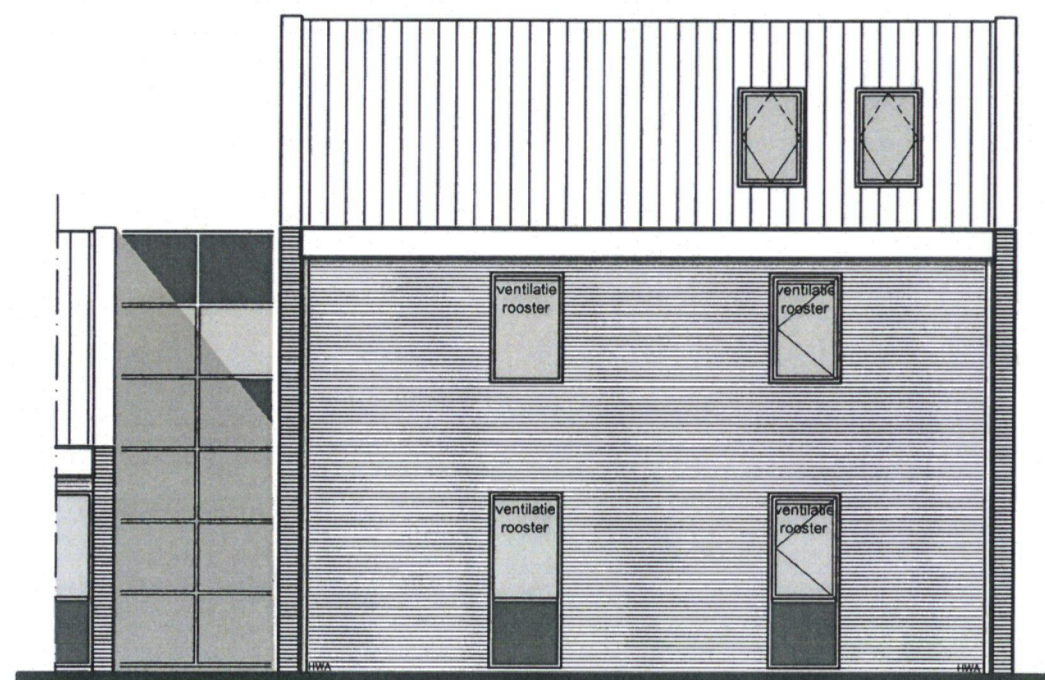


ACHTERGEVEL ZUID - WEST
- Nieuwe situatie

8850+
6000+
5400+
3900+
2400+
900+
Peil=0

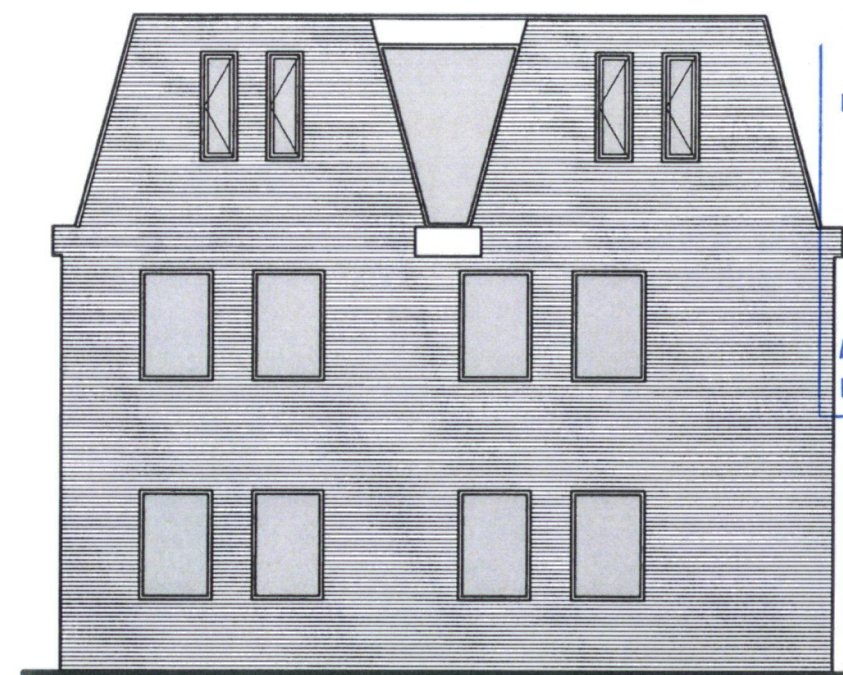

LINKERZIJGEVEL ZUID - OOST
- Nieuwe situatie, Nieuweweg

8850+
6000+
5400+
3900+
2400+
900+
Peil=0

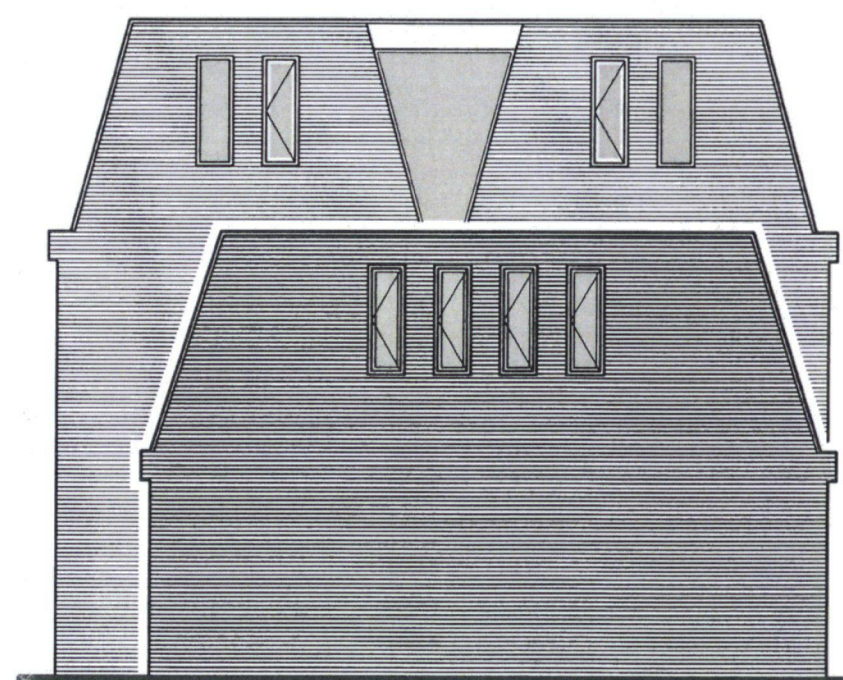

RECHTERZIJGEVEL NOORD - WEST
- Nieuwe situatie

WZNH adviescommissies voor ruimtelijke kwaliteit

Namens de commissie: ☒ Akkoord
☐ Akkoord op hoofdlijnen
☐ Niet akkoord, tenzij
☐ Niet akkoord, nader overleg
☐ Niet akkoord
☐ Aanhouden

betreft: ☐ monumentenadvies ☒ welstandsadvies


Dossier: 140252 Datum: 15 OKT 2014



PLAN	FUNCTIE WIJZIGING KANTOOR NAAR WONING Parklaan 85 te Hoofddorp			NO: N02
ONDERDEEL	Gevel aanzichten Nieuwe situatie			BLAD:
OPDRACHTG.	dhr. L.H.L. Vos, Vos Investment Groep NV			PROJECT NO: 7227
ONTWERP	Bouwaanvraag			GEZIEN
SCHAAL	1:100	GETEKEND	DATUM	
FORMAAT	A3	B. de Ruijter	24-maart-2014	



BEGANE GROND - Nieuwe situatie

gebruiksoppervlak (GO) woonfunctie: 83,2 m² (233 m³)
verbliffsgebied woonfunctie: 64,2 m²

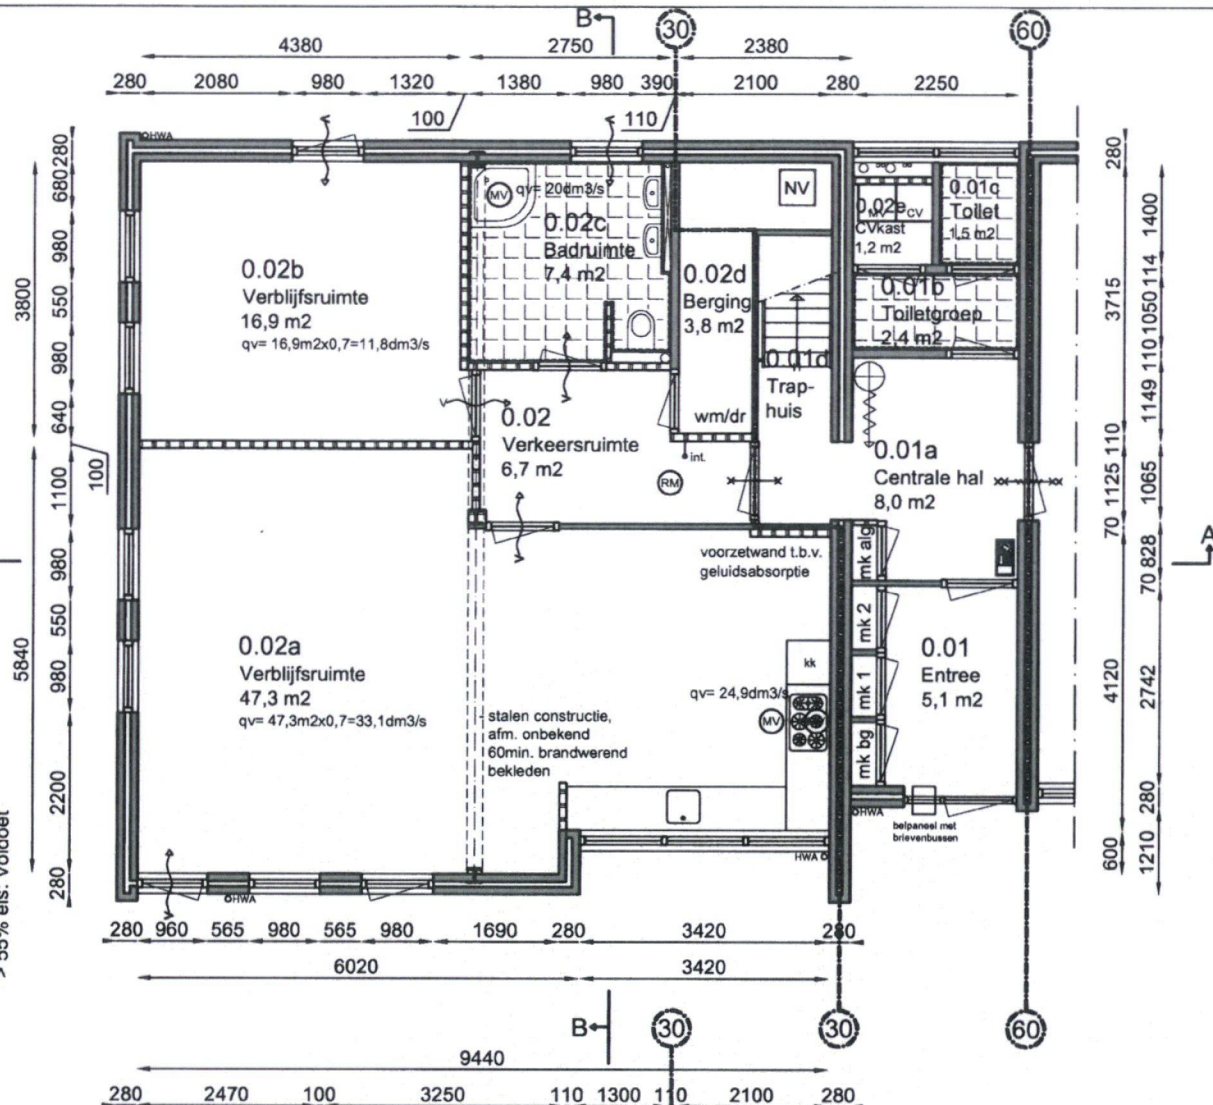

EERTE VERDIEPING - Nieuwe situatie

gebruiksoppervlak (GO) woonfunctie
verblijfsgebied woonfunctie: 75,6 m2

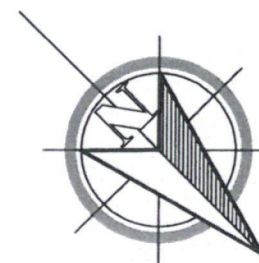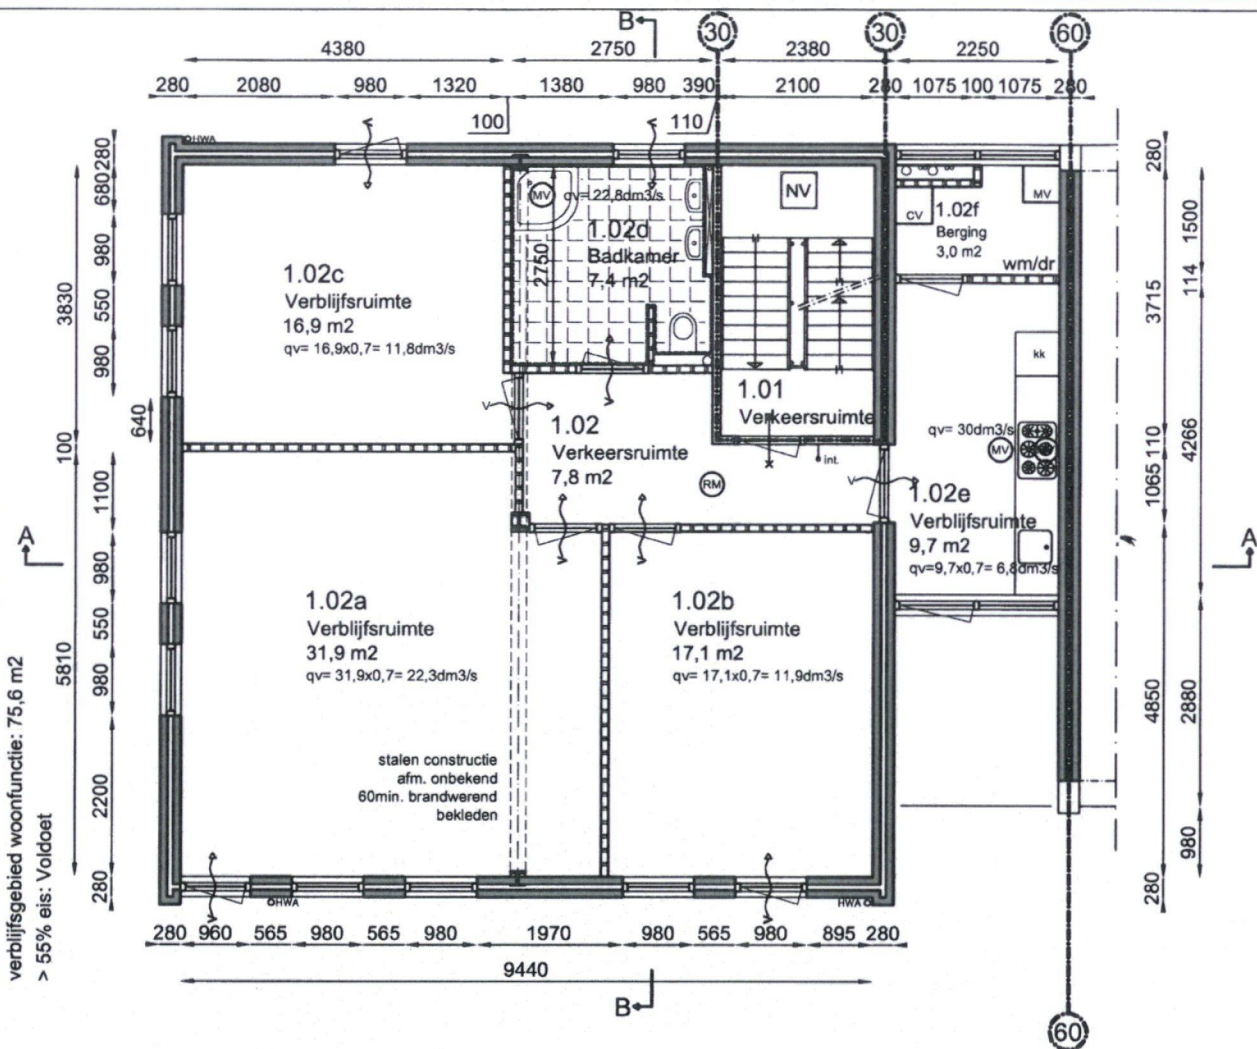

PLAN	: FUNCTIE WIJZIGING KANTOOR NAAR WONING Parklaan 85 te Hoofddorp			NO: N01
ONDERDEEL	: Plattegronden Nieuwe situatie			BLAD:
OPDRACHTG.	: dhr. L.H.L. Vos, Vos Investment Groep NV			PROJECT NO: 7227
ONTWERP	: Bouwaanvraag			
SCHAAL	: 1:100	GETEKEND	DATUM	GEZIEN
FORMAAT	: A3	B. de Ruijter	24-maart-2014	