

Situatie schaal 1:500





Google streetview

Foto's bestaande situatie






Datum:	03-06-24
Wijz. A:	29-02-24 aanvulling volgens gemeente voor BRAND
Wijz. B:	03-06-24 wijziging 1734b groter, parkeerplaatsen
Wijz. C:	

ALLE MAATVOERING IN HET WERK CONTROLEREN!

	BRINKMEIER ELANDS ARCHITECTEN
	Architect elands@brinkmeier-eland.nl Cadrolstraat 1 1057CD Amsterdam
Opdrachtgever	Naam opdrachtgever
Project	IJweg 1734 Bouwkundige splitsingstekening IJweg 1734
Tekeningnummer	24004-IJweg 1734-OV-01B
Tekeningnaam	Situatie en foto's
Modelleur	UB
Datum	3-6-2024
Schaal	1:500, 1:2, 1:1
Formaat	A1

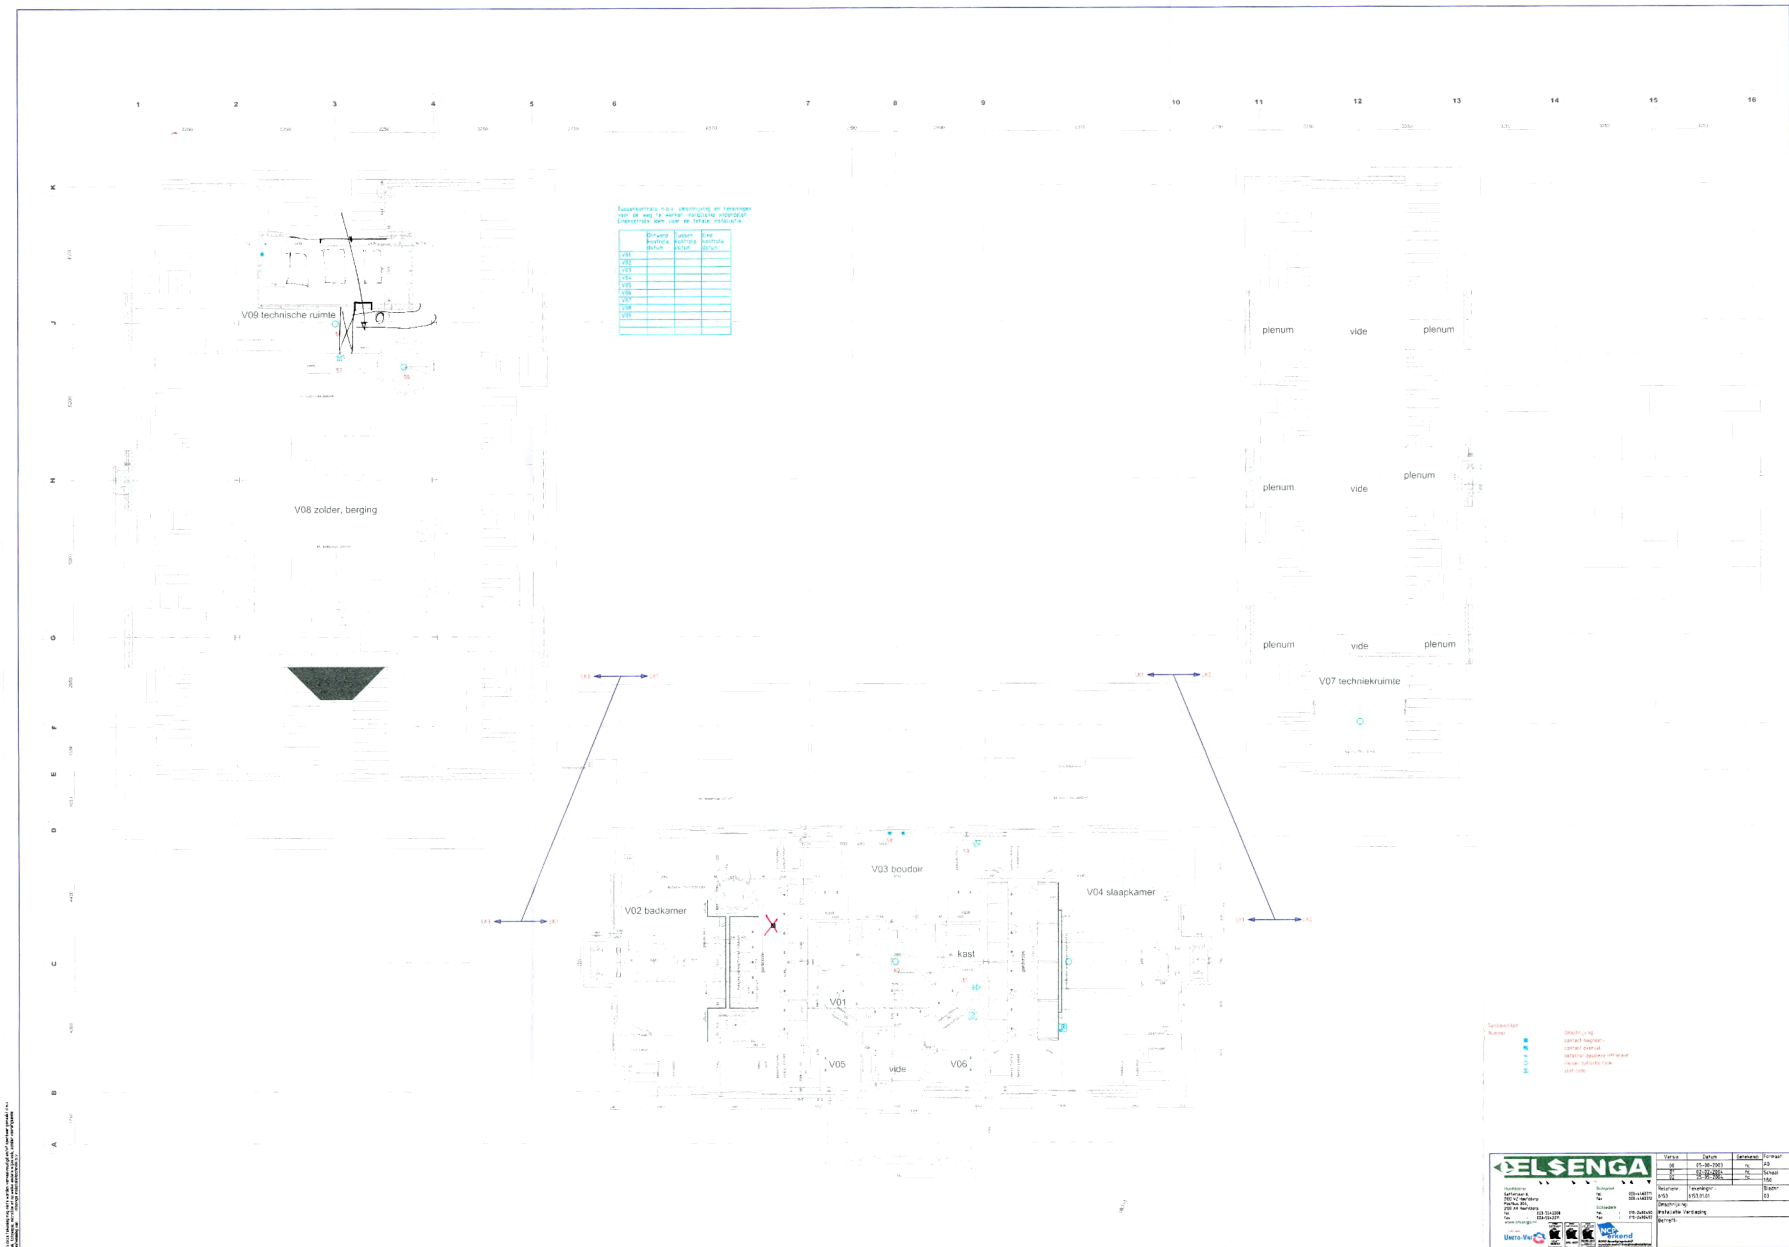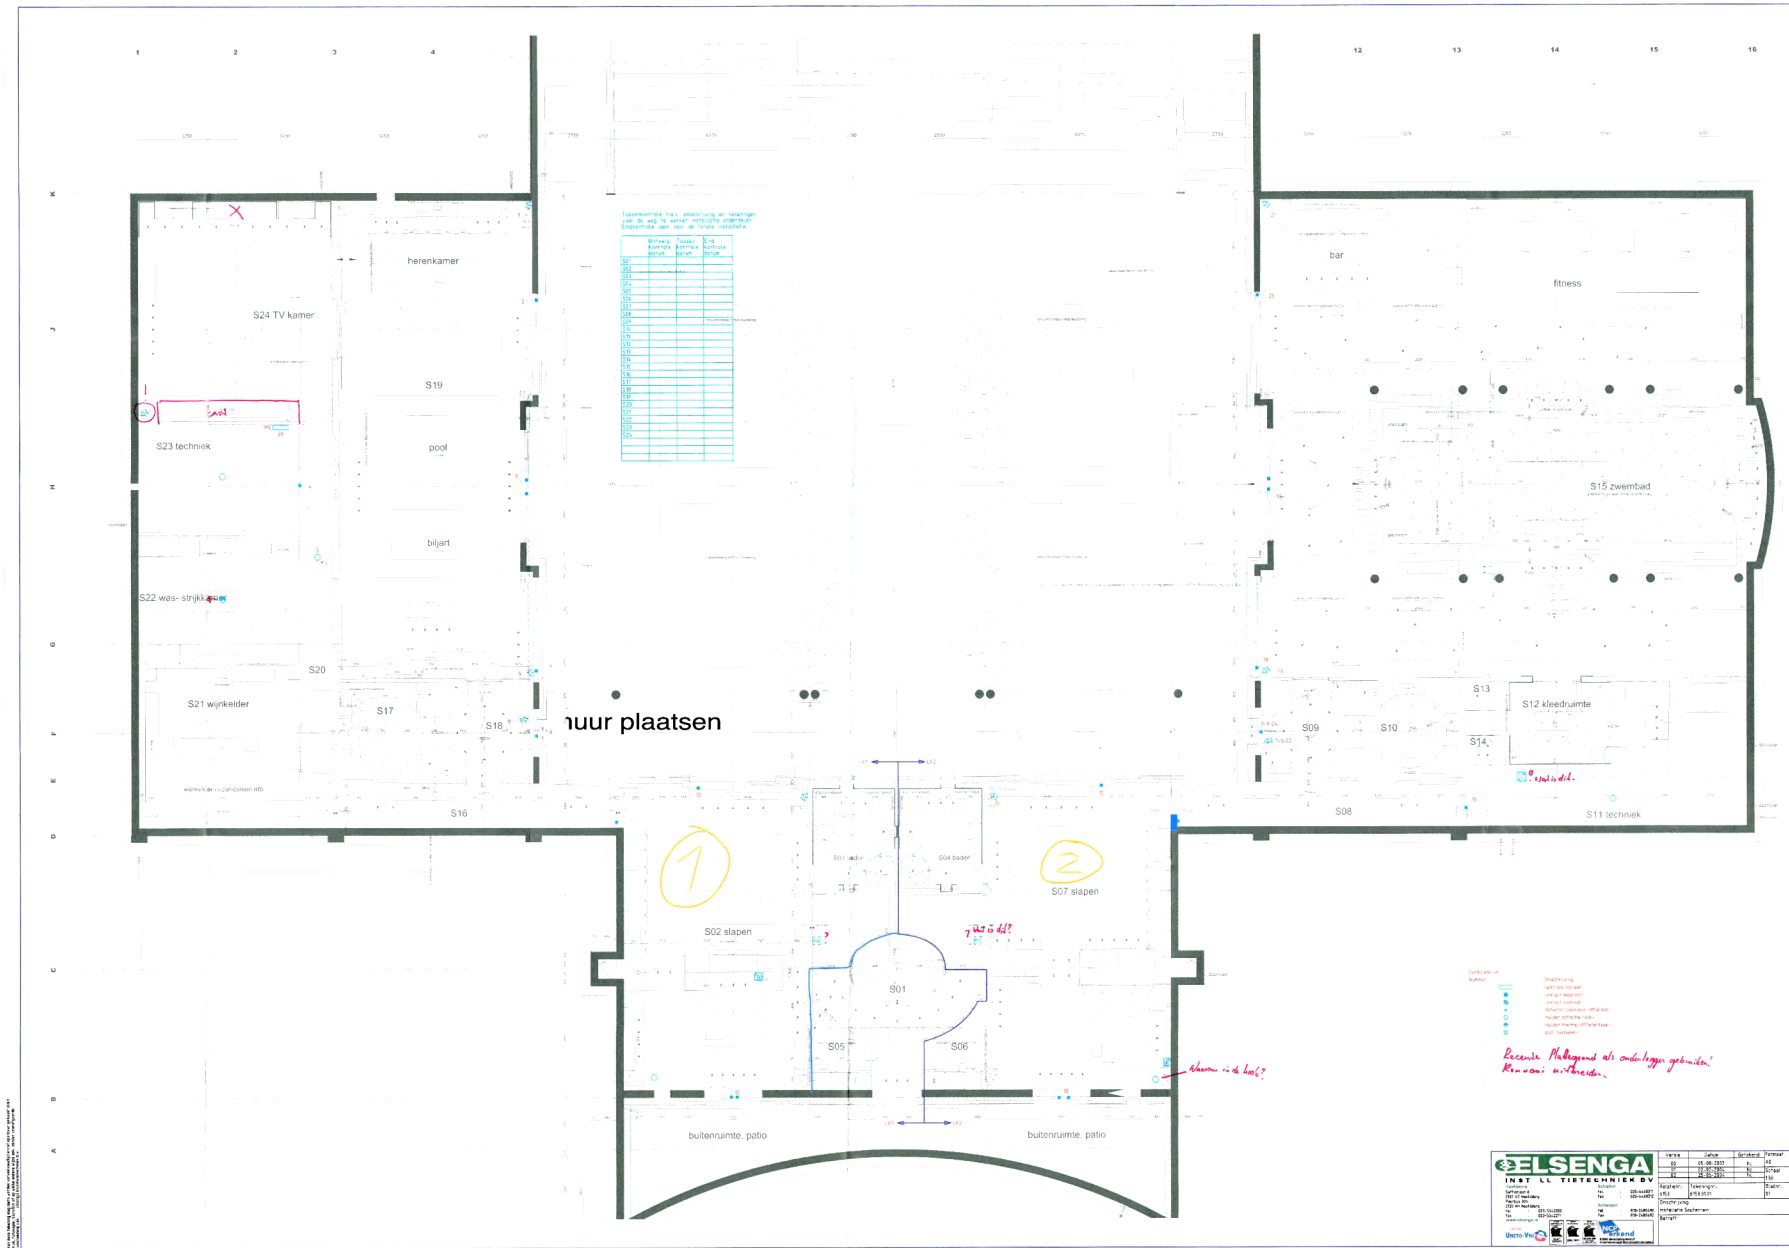


Tekeningen uit het archief

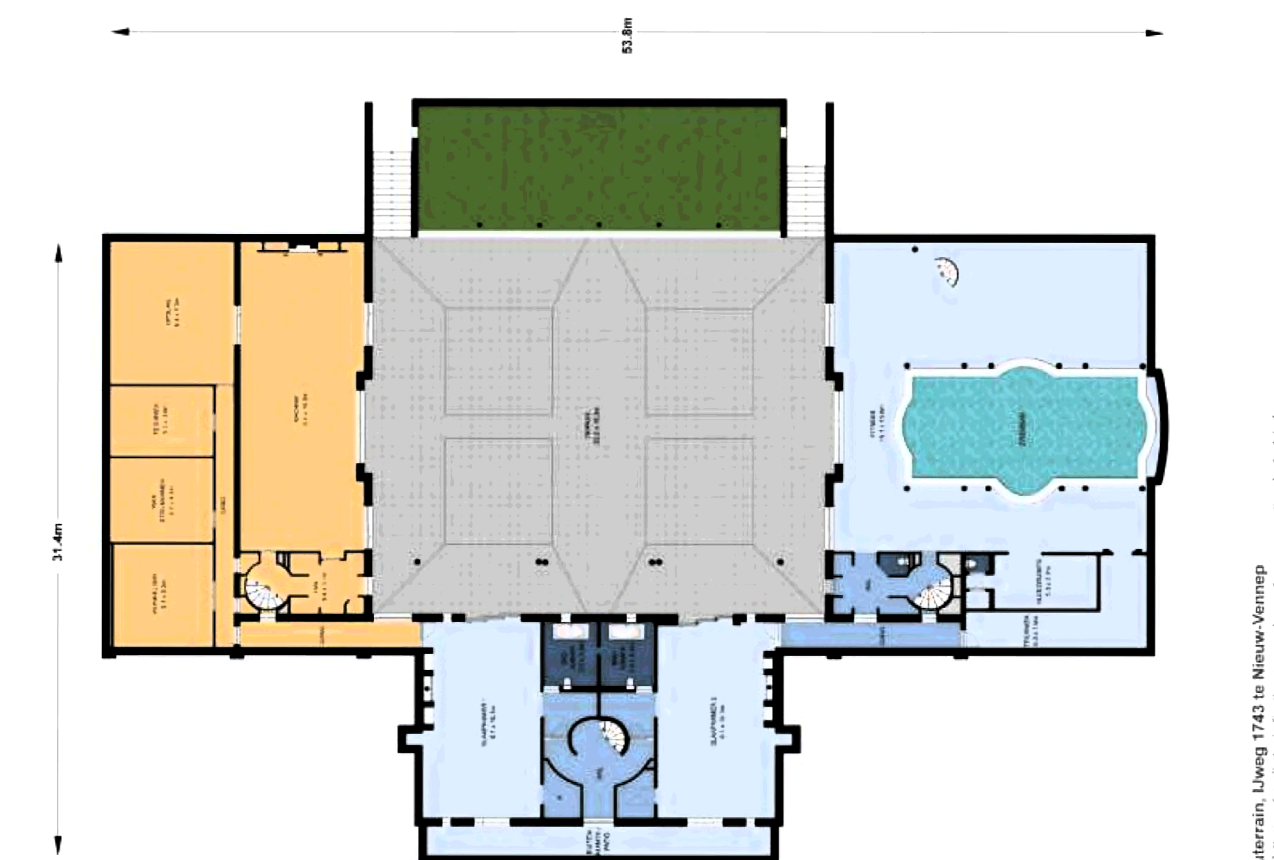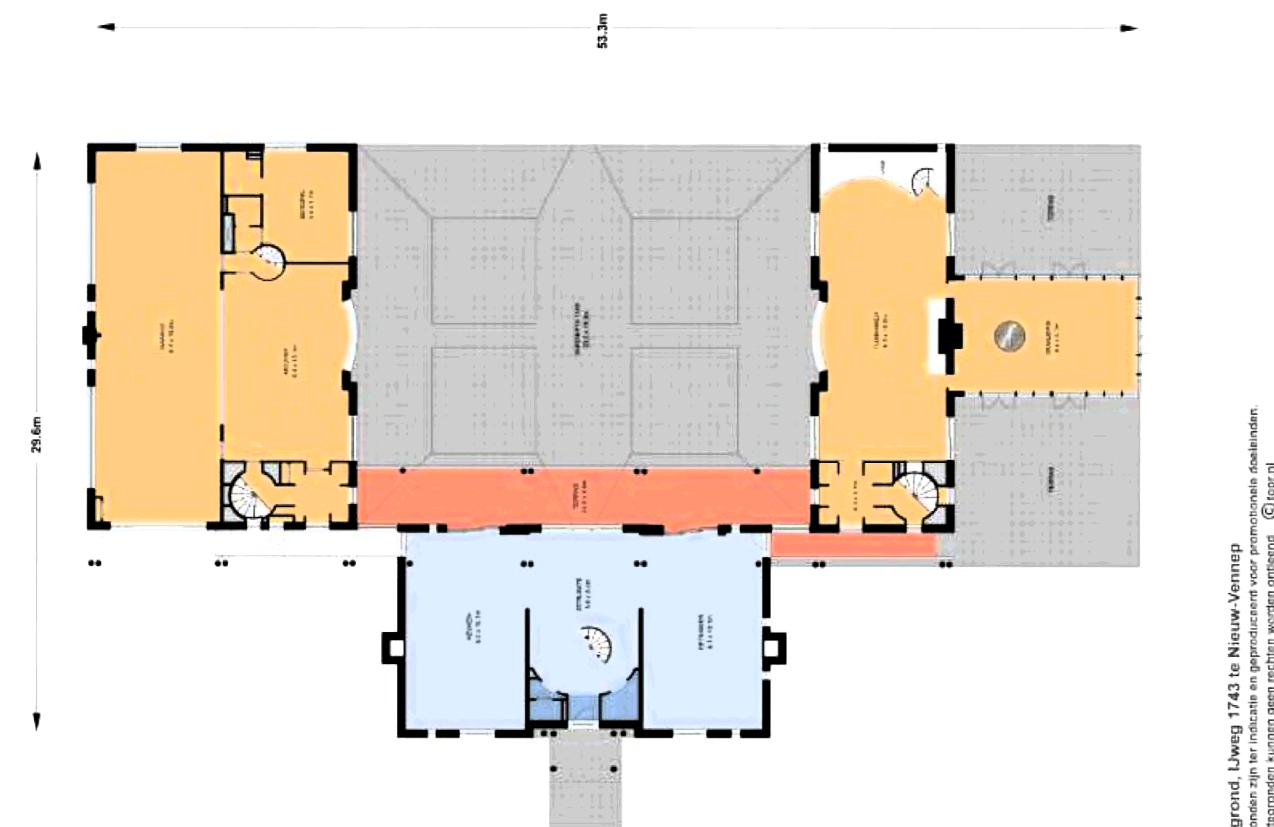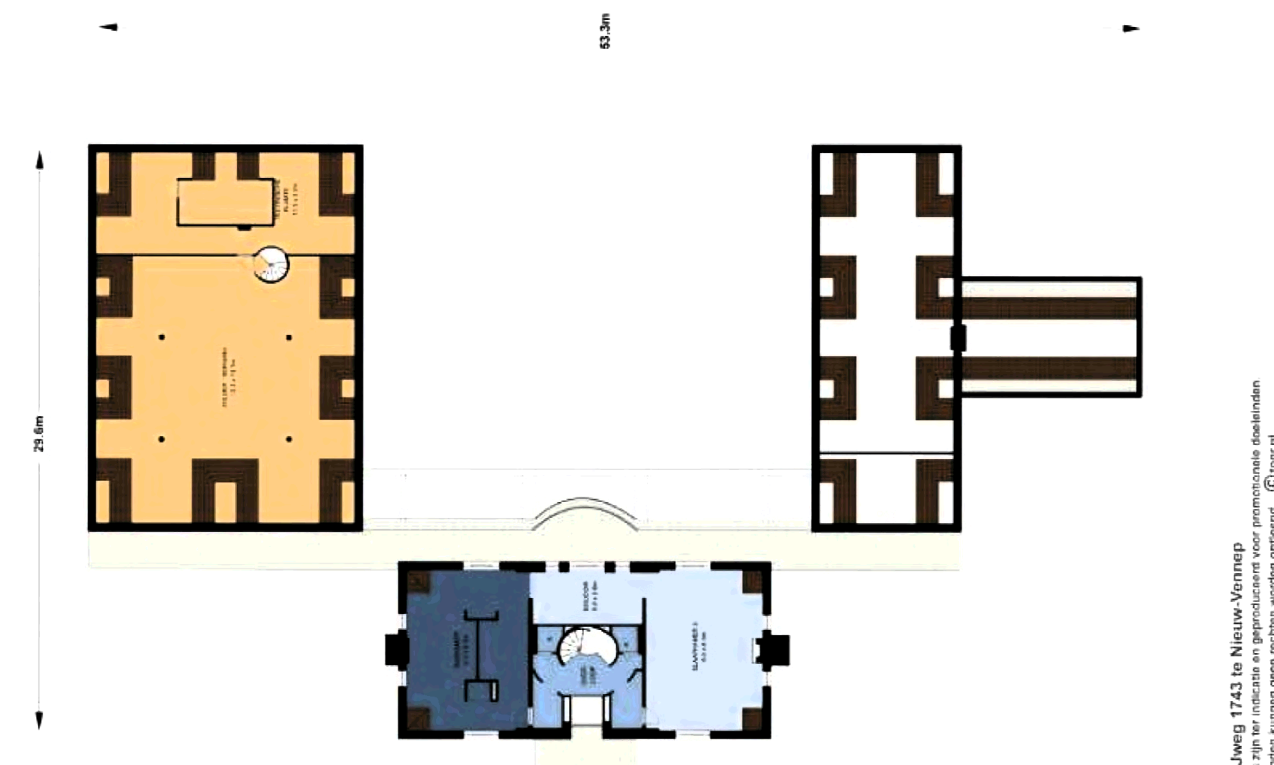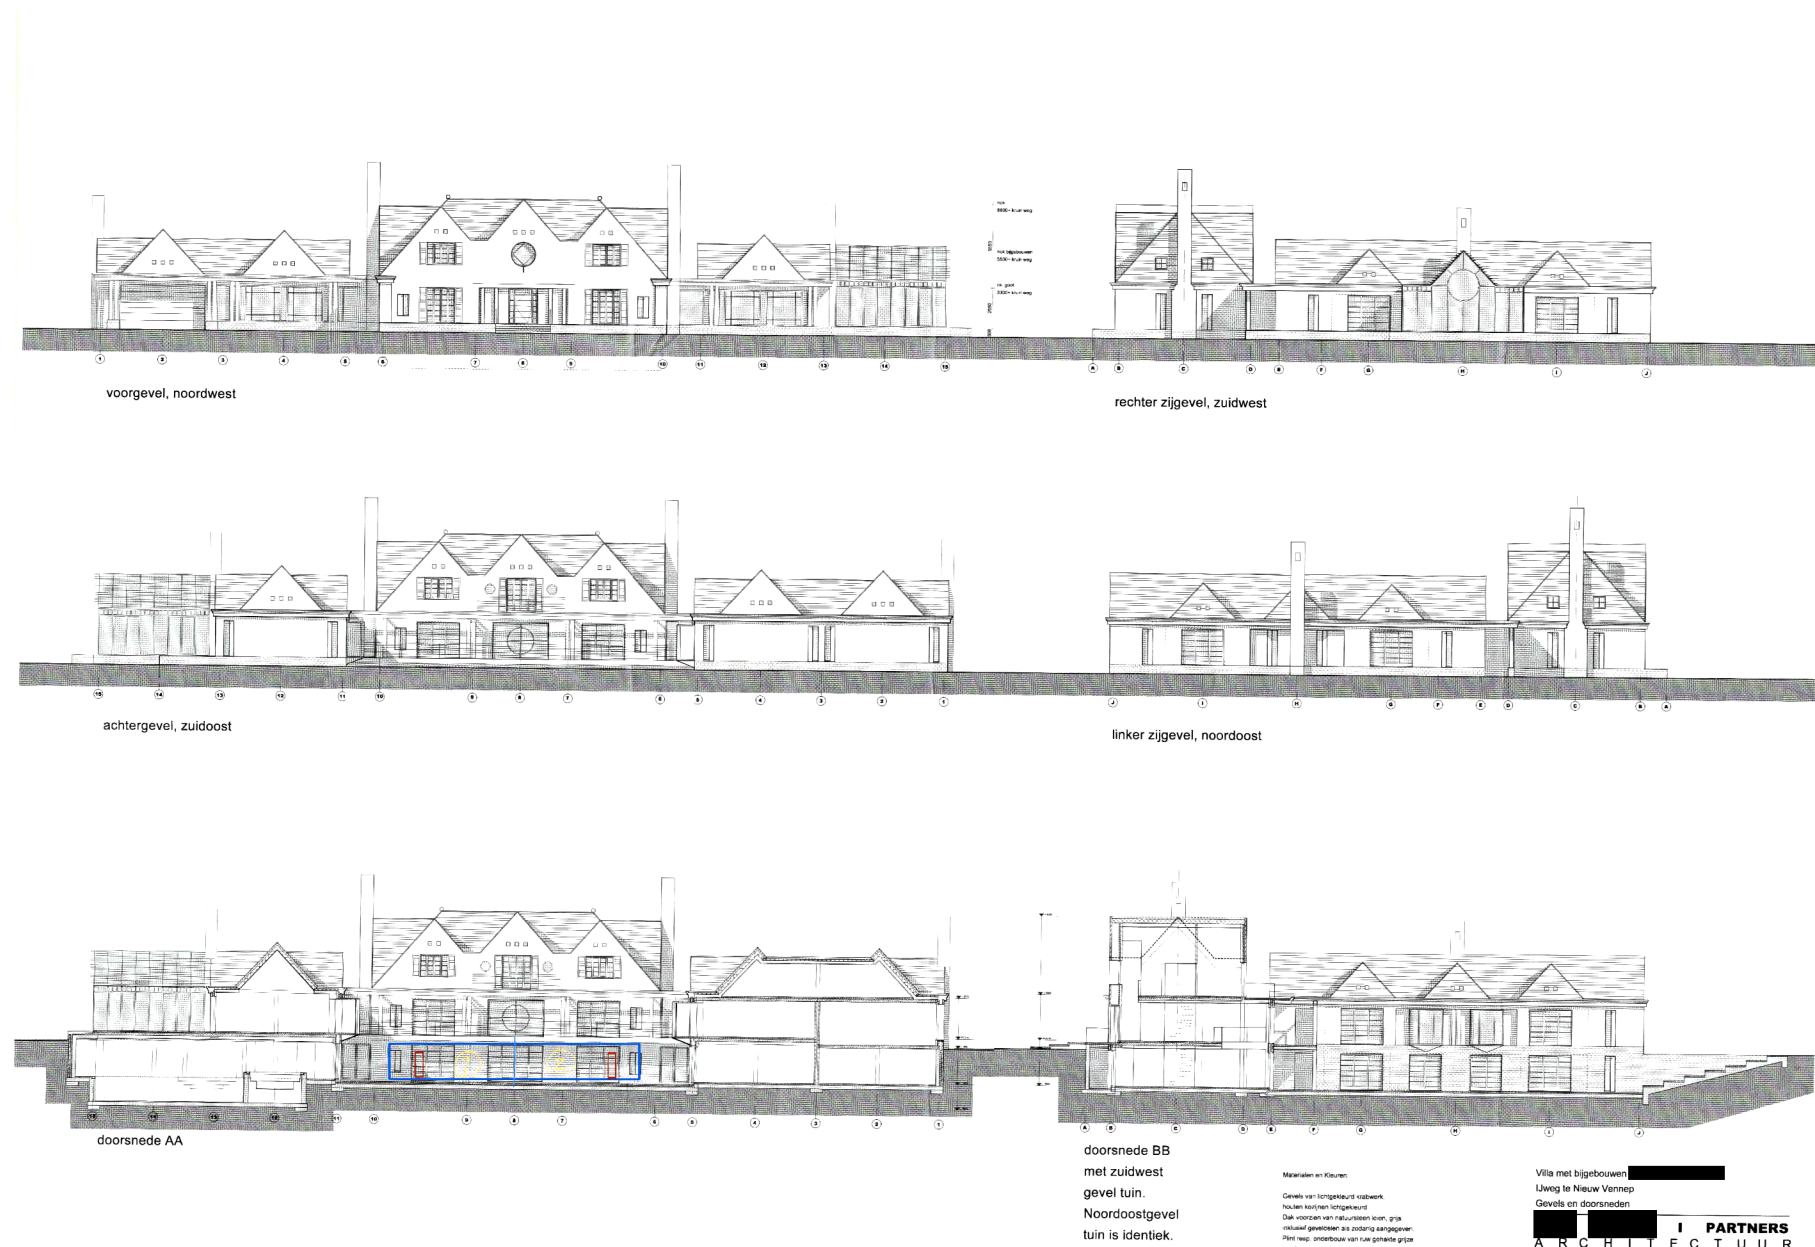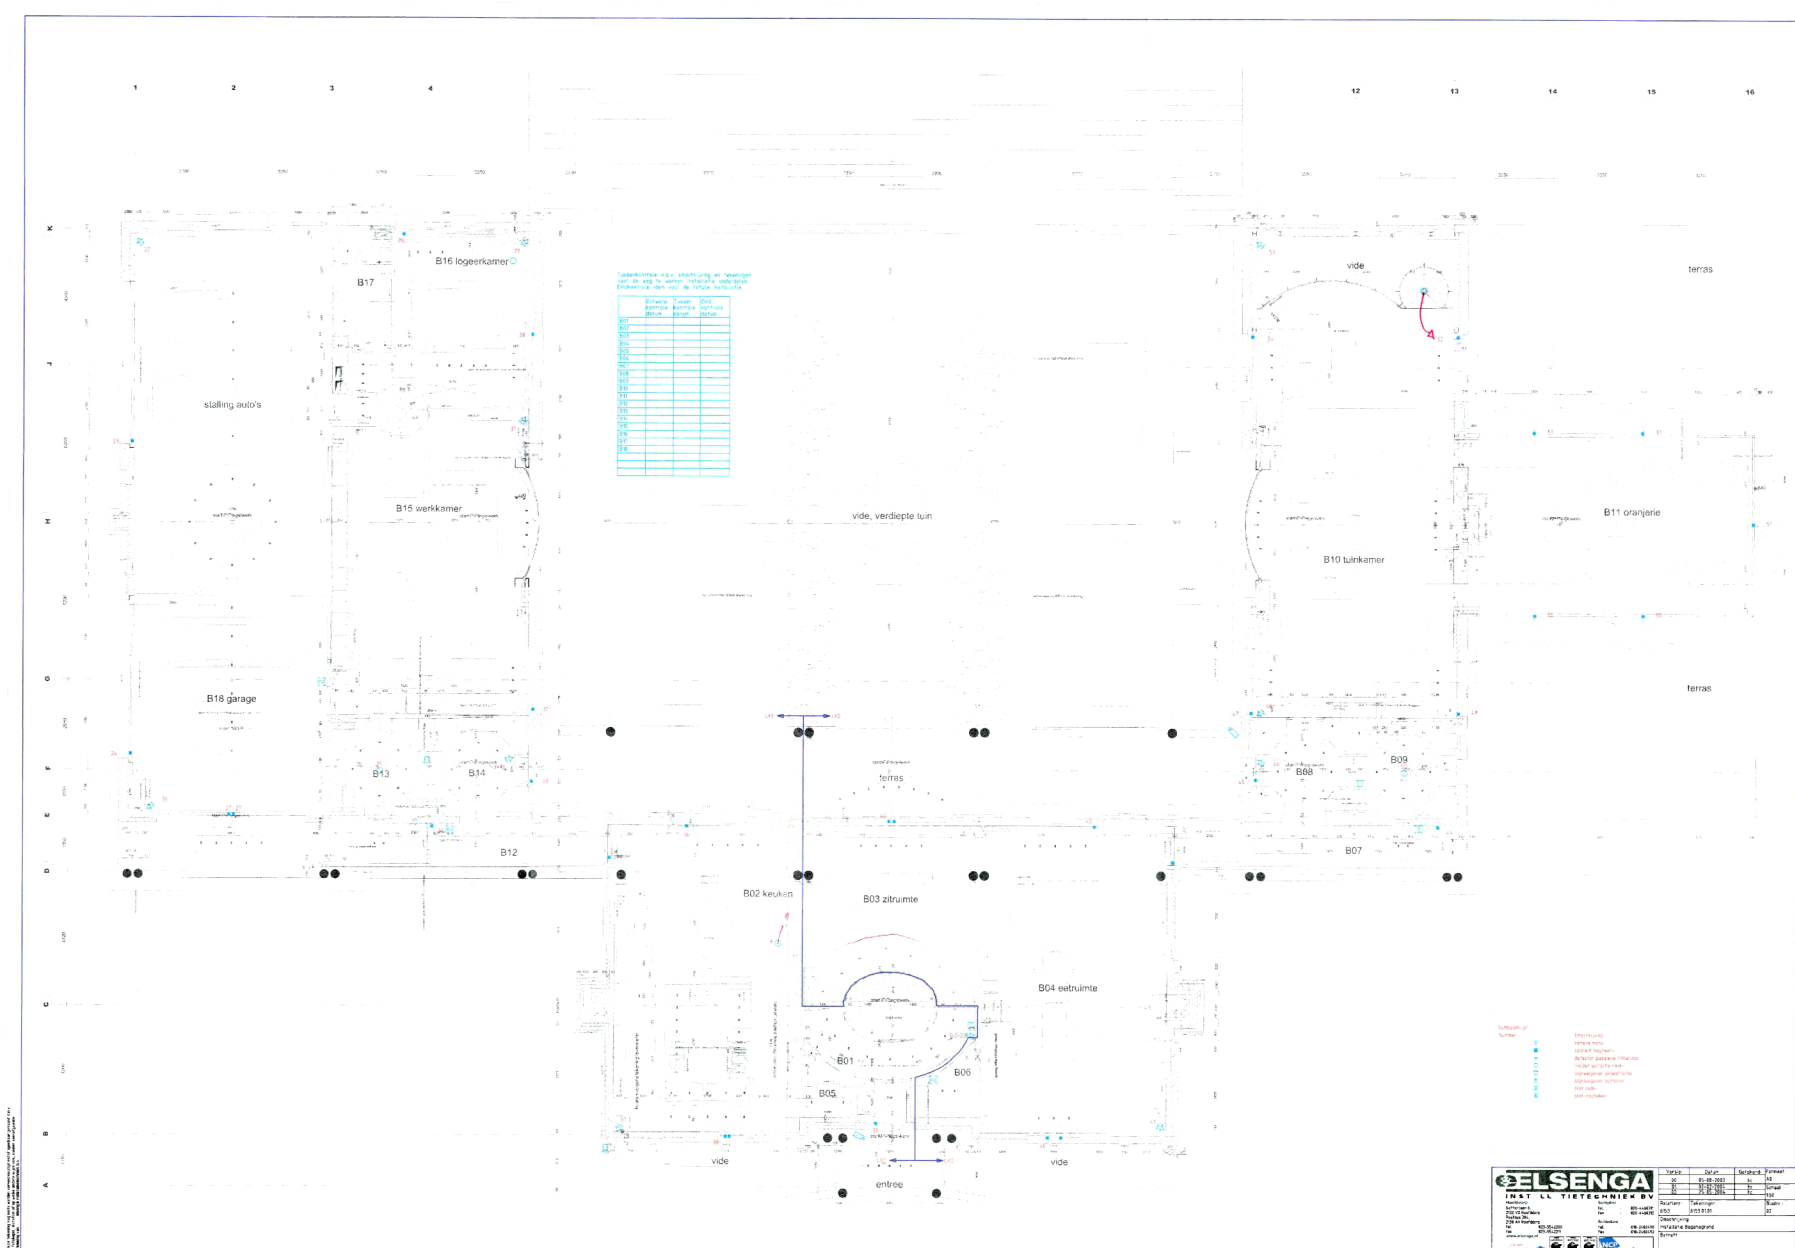

Plattegronden funda

ALLE MAATVOERING IN HET WERK CONTROLEREN!

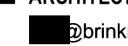BRINKMEIER ELANDS ARCHITECTEN
Architect  brinkmeier-elands.nl
Cabraisstraat 1
1057CD Amsterdam

Opdrachtgever Naam opdrachtgever

Project IJweg 1734
Bouwkundige splitsingstekening
IJweg 1734

Tekeningnummer 24004-IJweg 1734-OV-02B
Tekeningnaam Archief
Modelleur UB

Datum: 29-02-24
Wijz. A: 29-02-24 aanvulling volgens gemeente voor BRAND
Wijz. B:
Wijz. C:

Datum 3-6-2024
Schaal 1:1, 1:5
Formaat A1