


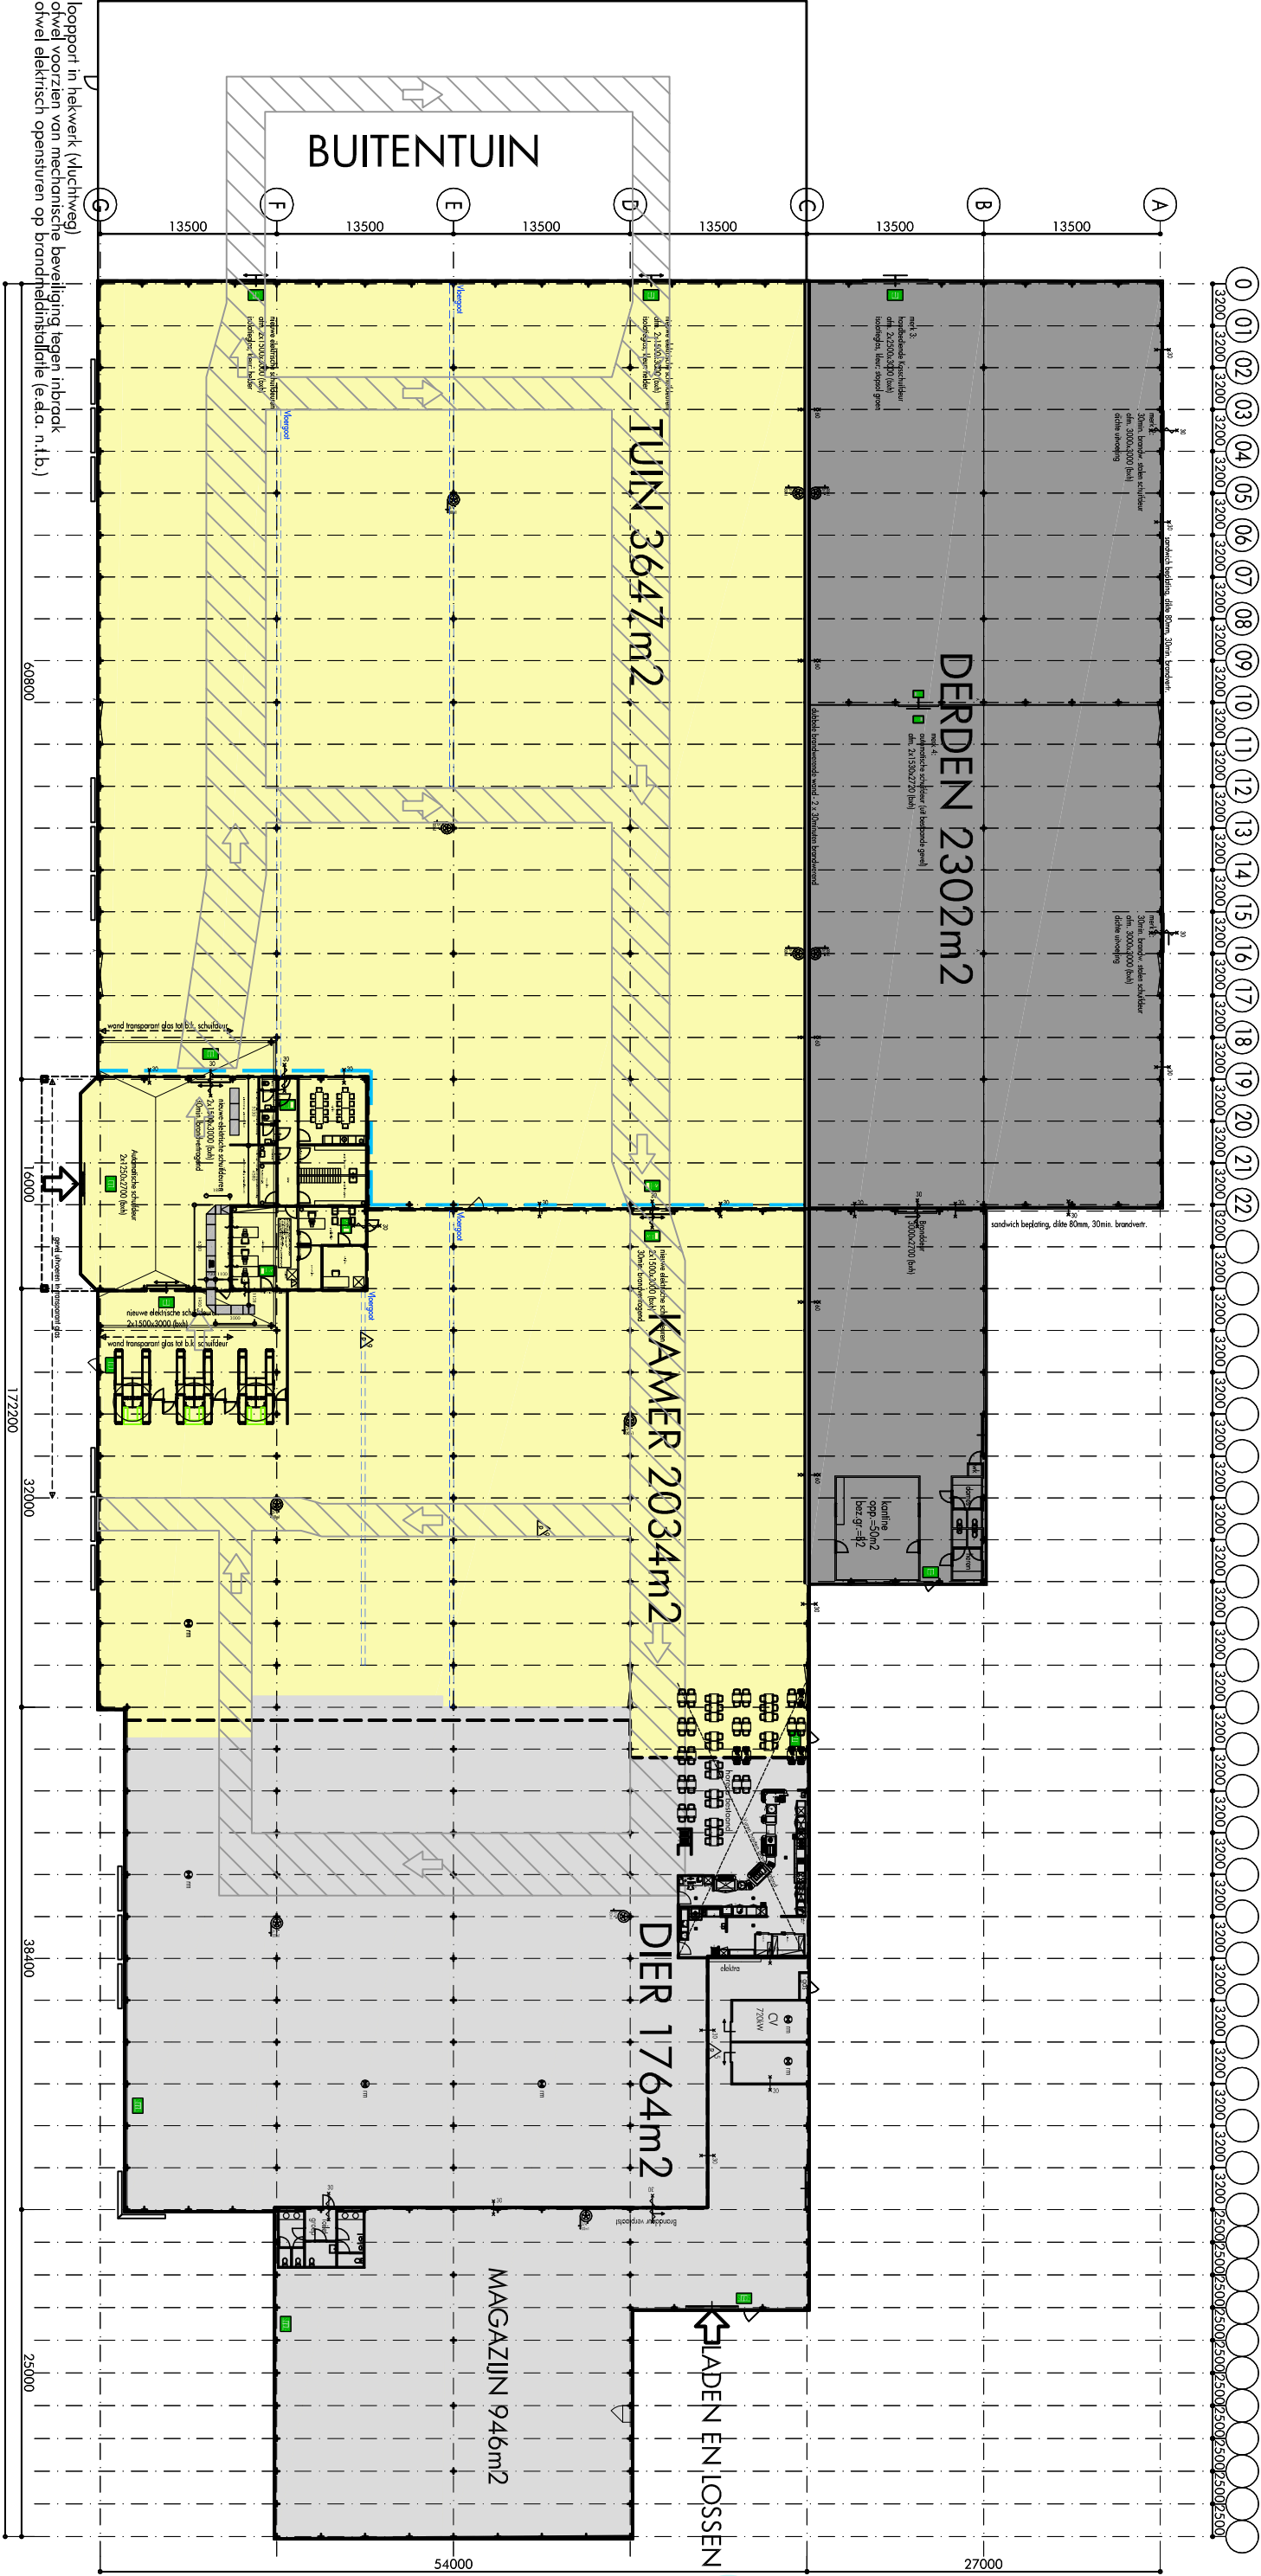

TOTAAL TUINCENTRUM RANZIJN 8730m2 BVO (DERDEN 2302m2)



Jan de Wit architect




tekeningnummer: 2015.79.S100

Overzichtstekening Lay-out (zonder Dierenkliniek)

Plan Ranzijn Tuin & Dier - NV2 - A3-formaat - schaal 1:500 - 01 oktober 2016



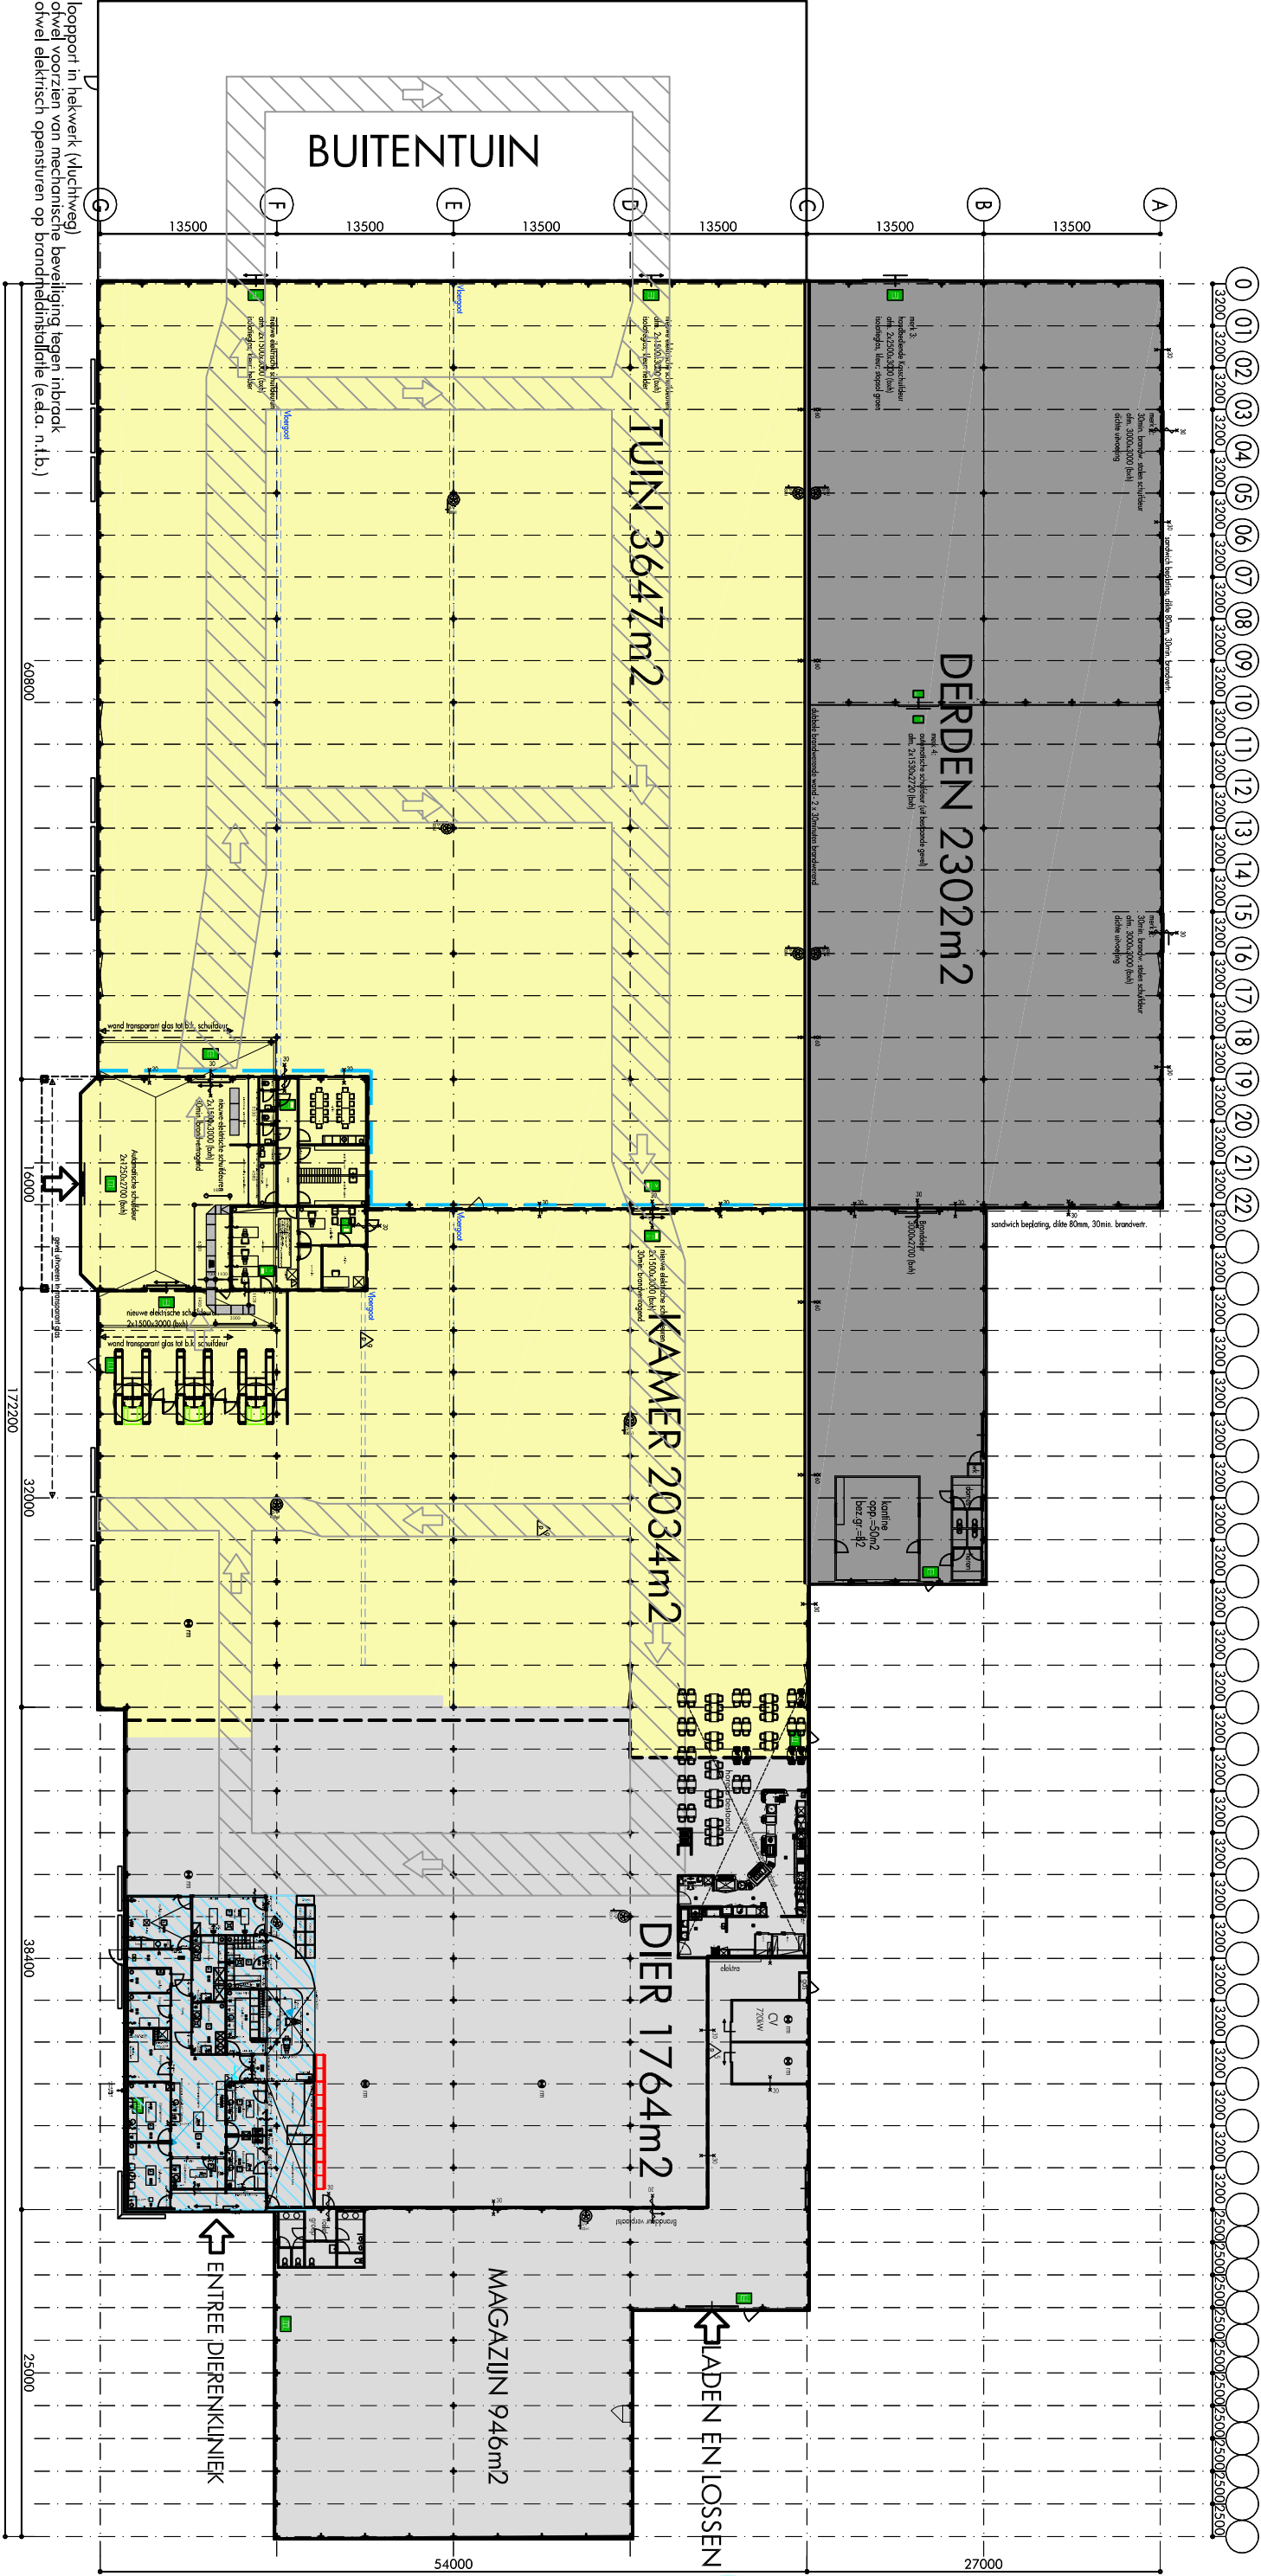

TOTAAL TUINCENTRUM RANZIJN 8730m2 BVO (DERDEN 2302m2)

Overzichtstekening Lay-out nieuw (met Dierenkliniek)

Plan Ranzijn Tuin & Dier - NV2 - A3-formaat - schaal 1:500 - 01 oktober 2016




Jan de Wit architect



tekeningnummer: 2015.7.9.S100-DAP



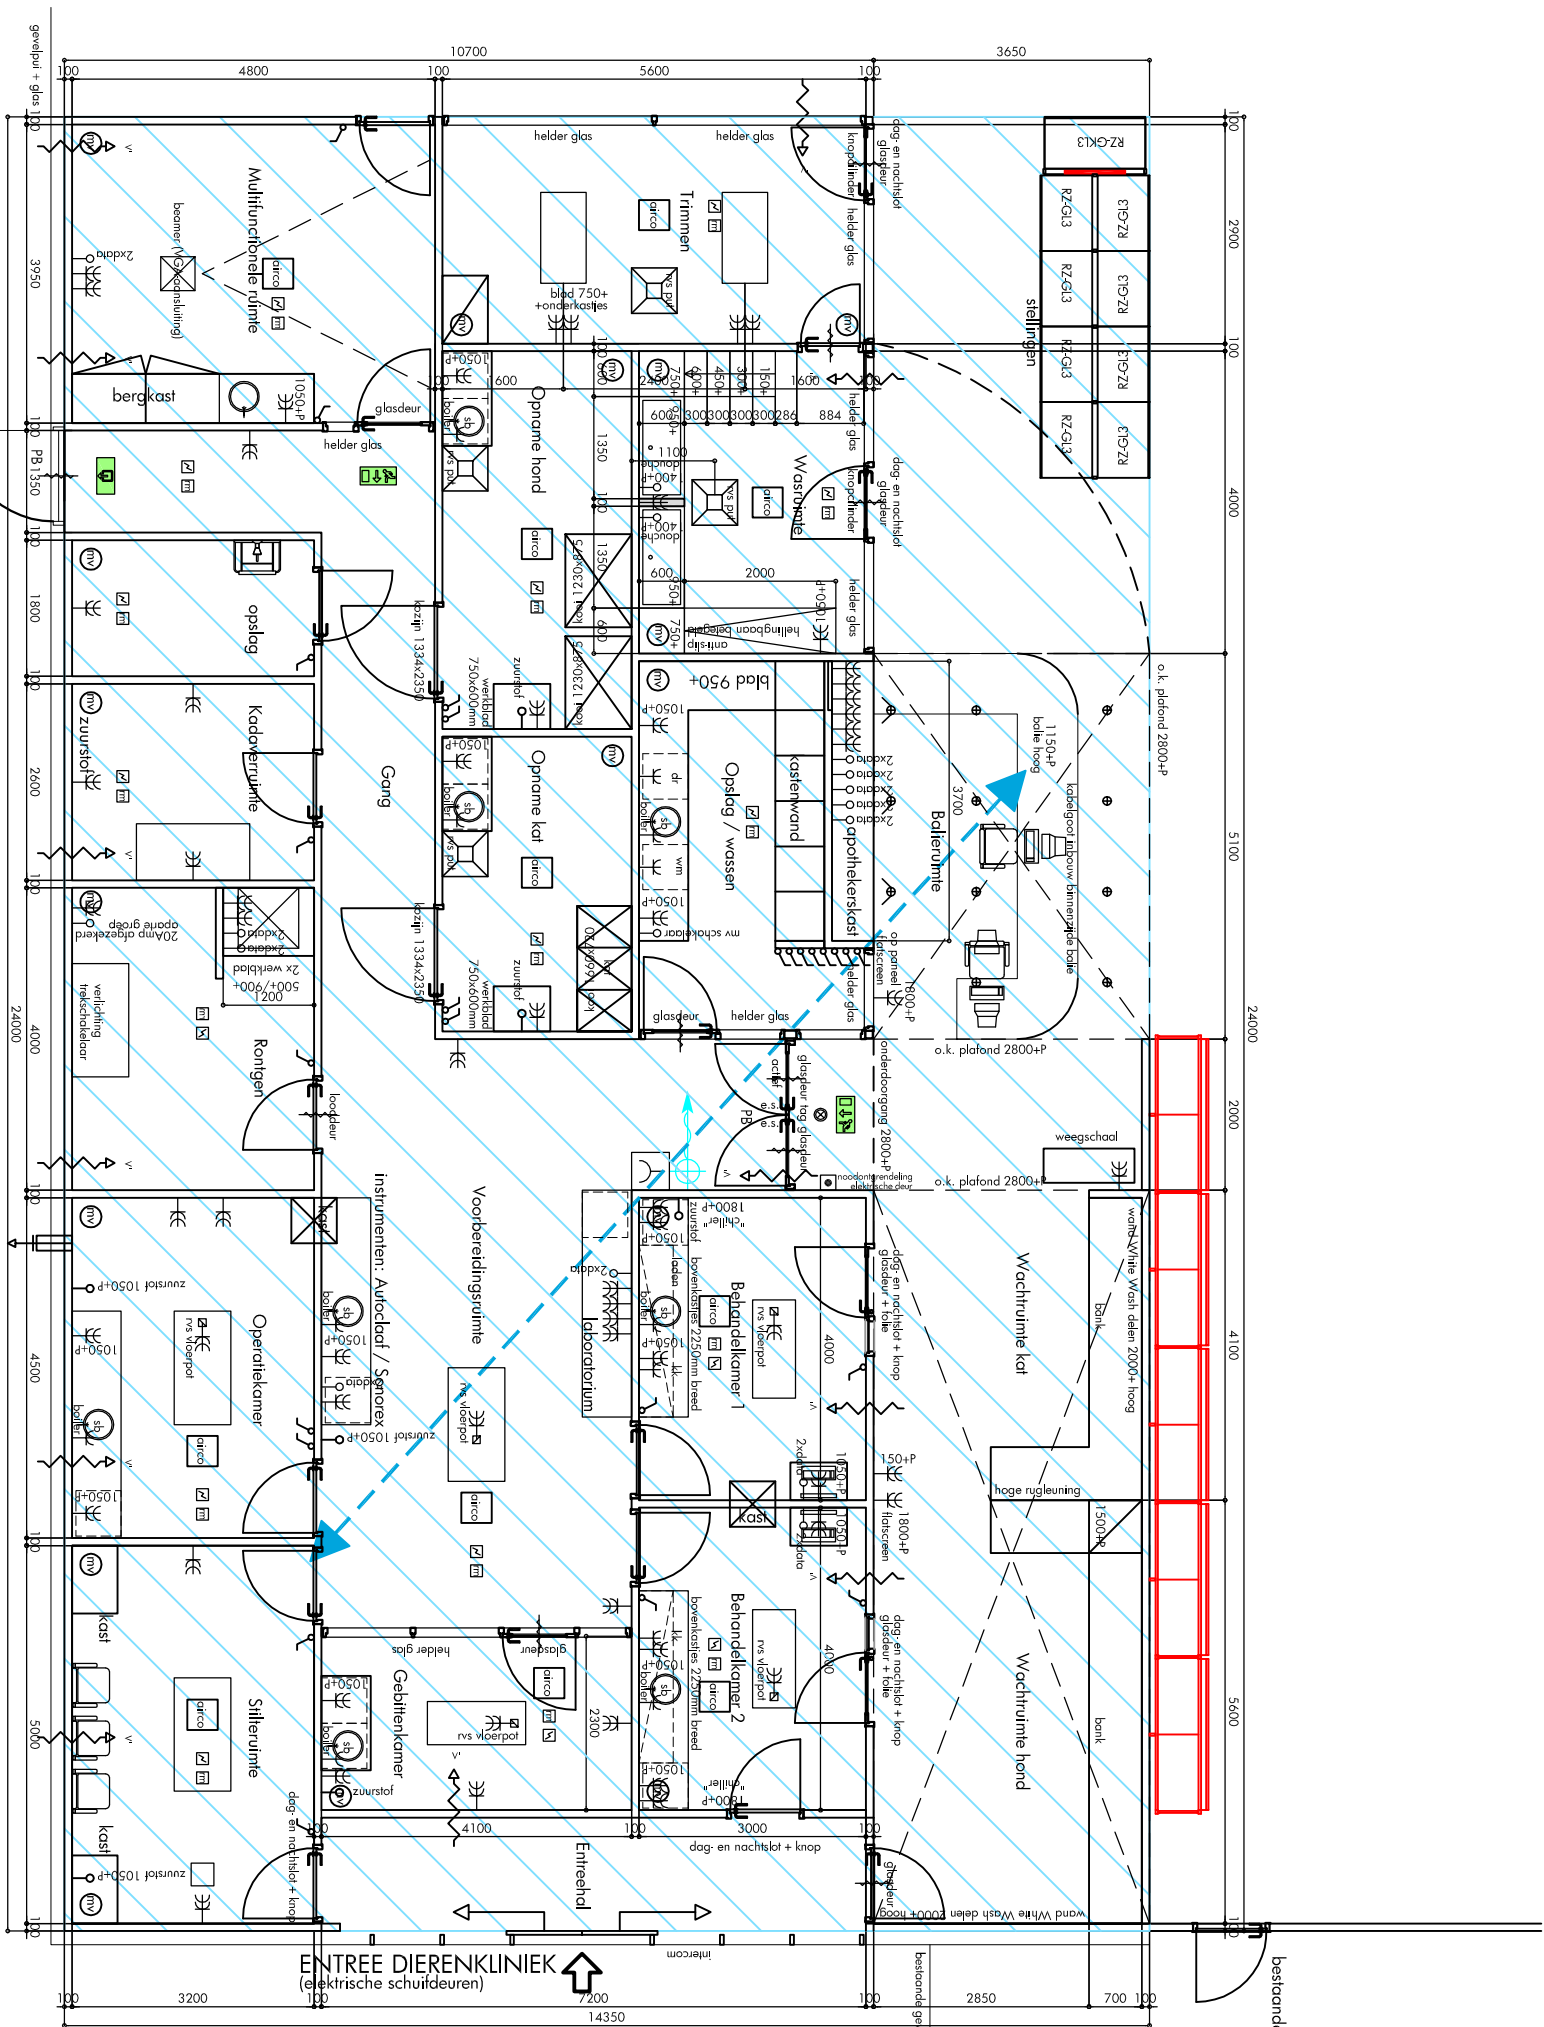

Overzicht Dierenkliniek - fragment van tuincentrum
Geelkleurig maximaal 15 personen aanwezig in Dierenkliniek
Bezetting per ruimte opgenomen in bovenstaande plattegrond

Overzichtstekening - Plattegrond Dierenkliniek

Plan RanziÏn Tuin & Dier NV2 - schaal 1:100 - 01 oktober 2016

Jan de Wit architect

tekeningnummer: 2015.79.S10-DK

0 m1 m2 m3 m4 m5 m6 m7 m8 m9 m10 m

© 2010 Jan de Wit architect BV - Zandijk 2 - 1911 NX, Uitgeest • info@jandewitarchitect.nl
t: 0251-828341 • op alle opdrachten DNR 2011 van toepassing • www.jandewitarchitect.nl