


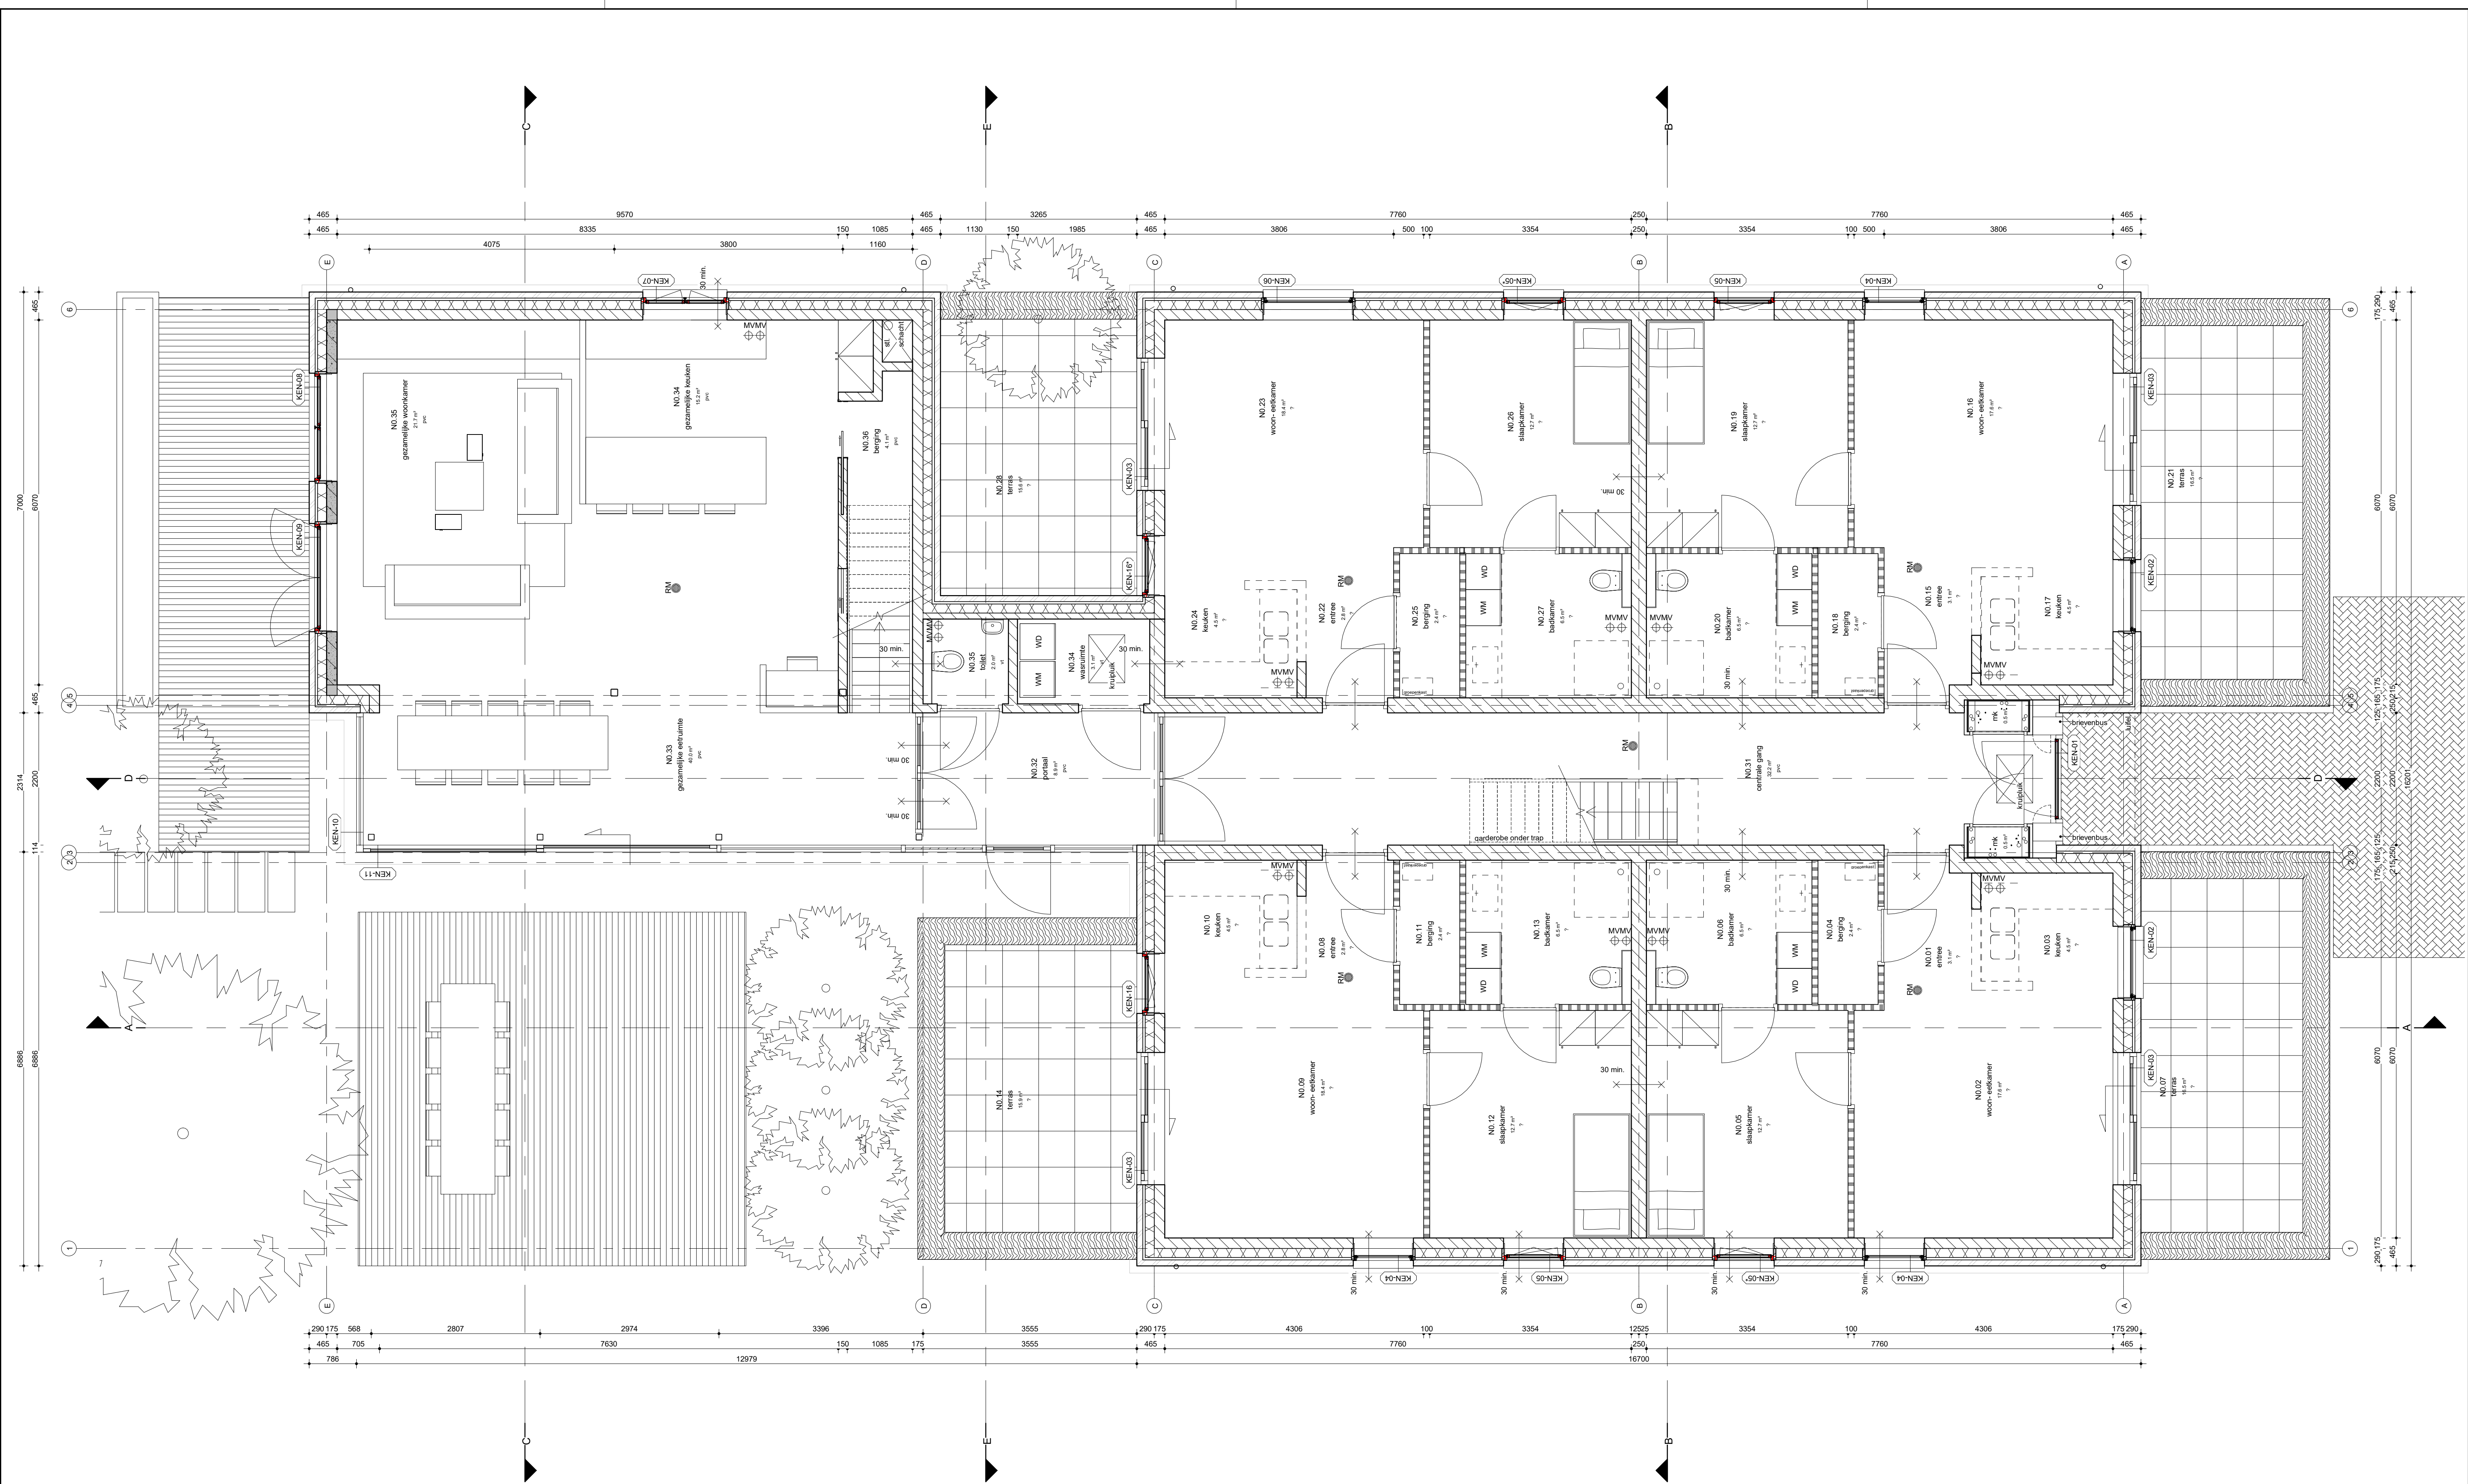

alle maten in het werk te controleren!

ENZO
architectu &
ur interieur

leimuiderdijk 239
2154 mn burgerveen
t. +31 (0) 172 50 30 90
info@enzoarchitecten.nl
www.enzoarchitecten.nl

project:
Villa Octet aan de Venneperweg 827
te Nieuw-Vennep

opdrachtgever:
Stichting Octet

projectnummer:
16301

tekening :
Plattegrond - begane grond

datum:
19-04-2017

Onderdeel:
Definitief ontwerp

schaal : 1 : 50

wijzigingsdatum:

formaat :

a:

getekend : Stephanie Punt


b:

c:

d:

e:

DO-01

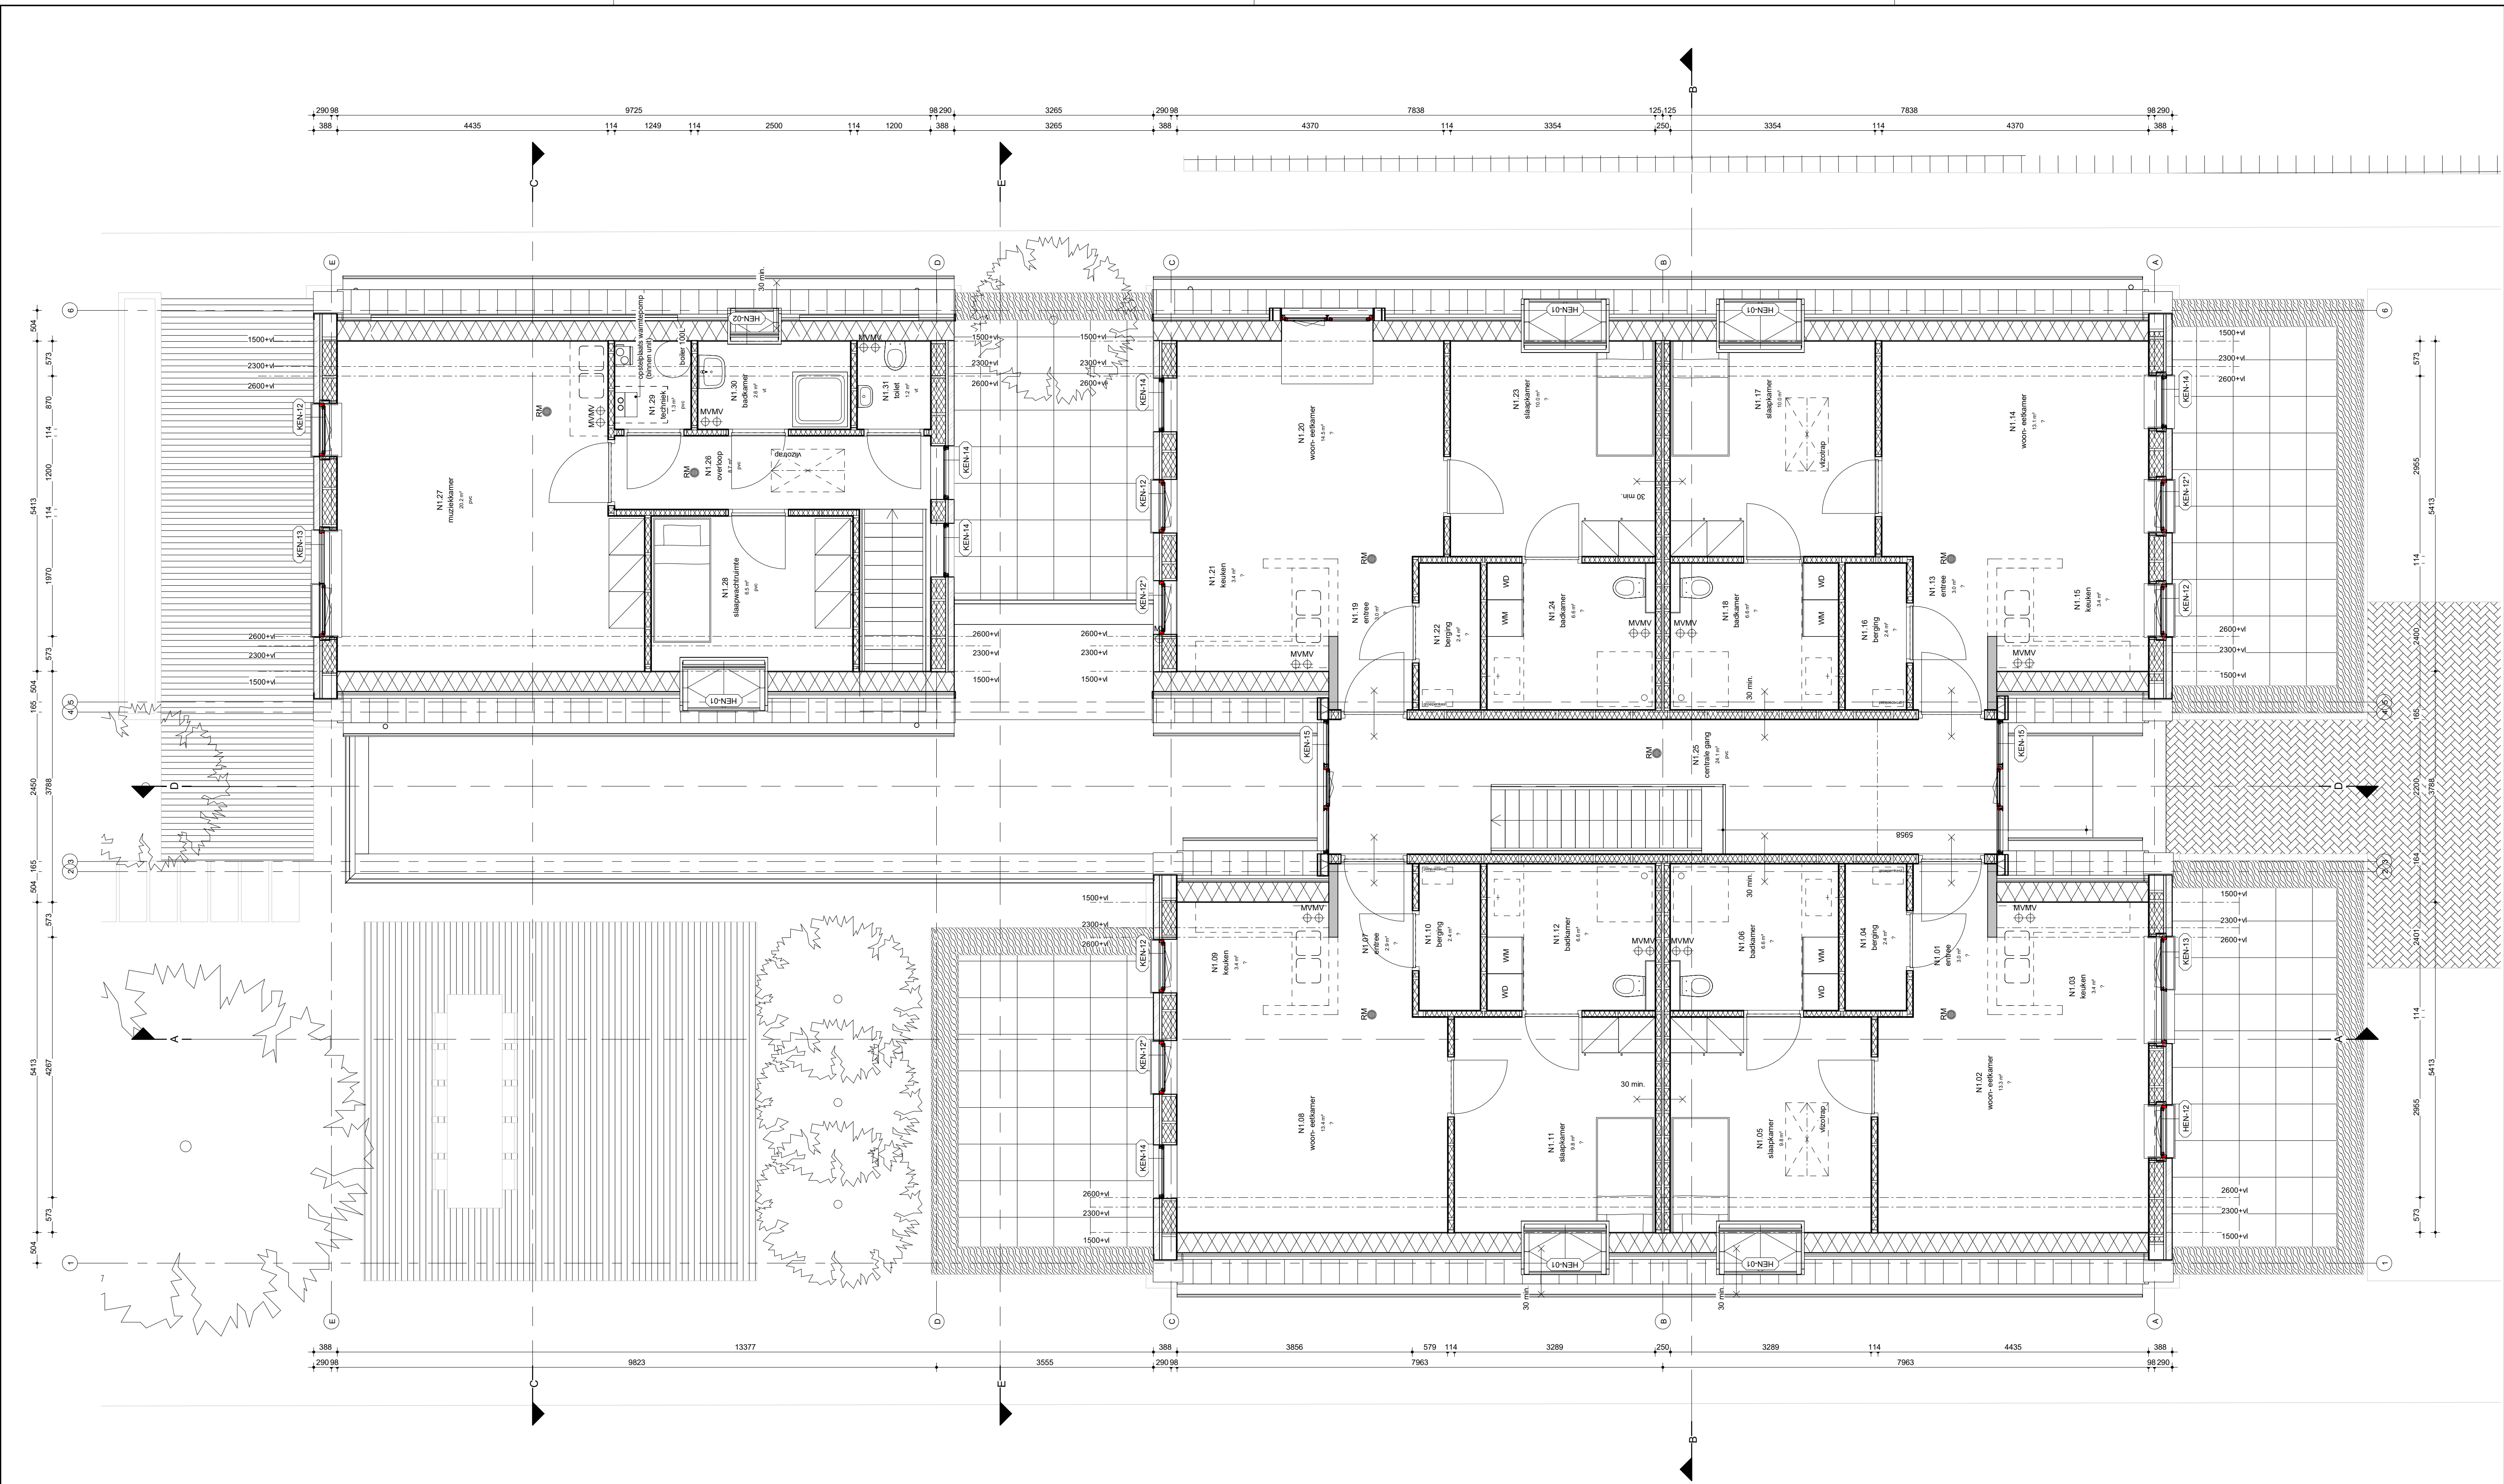

alle maten in het werk te controleren!

ENZO
architectu &
ur interieur

leimuiderdijk 239
2154 mn burgerveen
t. +31 (0) 172 50 30 90
info@enzoarchitecten.nl
www.enzoarchitecten.nl

project:
Villa Octet aan de Venneperweg 827
te Nieuw-Vennep

opdrachtgever:
Stichting Octet

projectnummer:
16301

tekening :
Plattegrond - eerste verdieping

datum:
19-04-2017

Onderdeel:
Definitief ontwerp

schaal : 1 : 50


formaat :

getekend : Stephanie Punt

wijzigingsdatum:

a:
b:
c:
d:
e:

DO-02

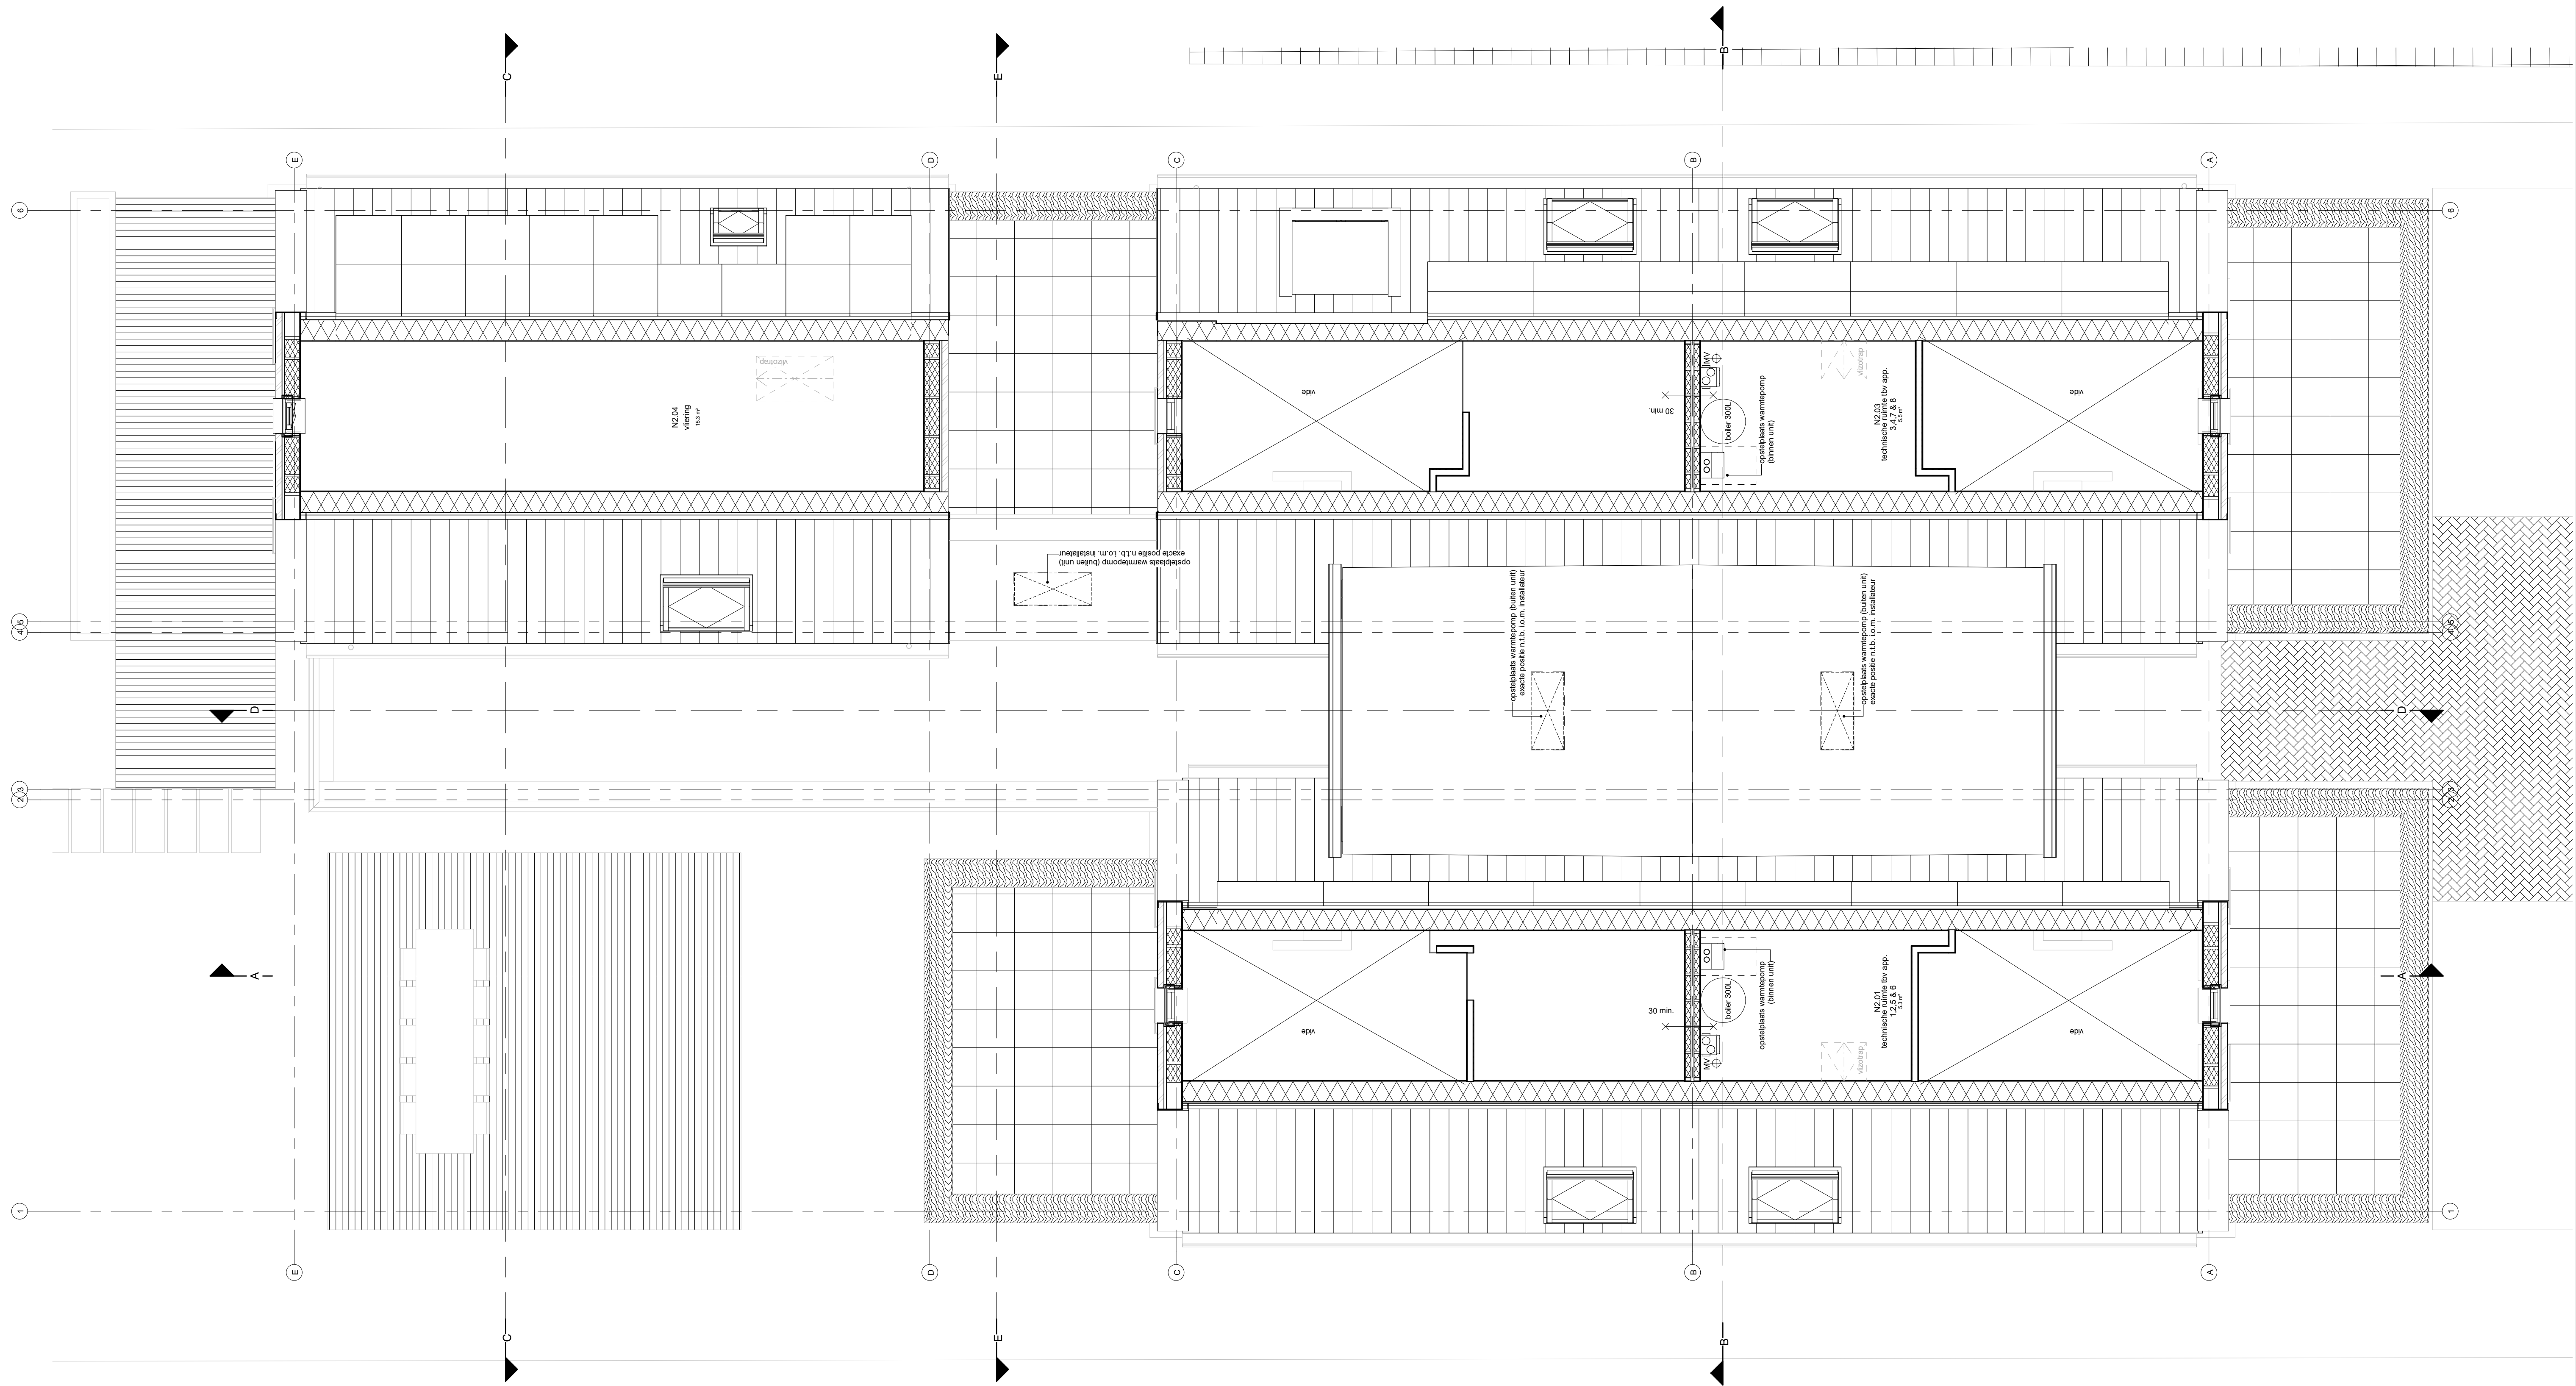

ENZO[®]
architectu &
ur interieur

leimuiderdijk 239
2154 mn. burgerveen
t. +31 (0) 172 50 30 90
info@enzoarchitecten.nl
www.enzoarchitecten.nl

alle maten in het werk te controleren!

project:
Villa Octet aan de Venneperweg 827
te Nieuw-Vennep

tekening :
Plattegrond - tweede verdieping (vliering)

schaal : 1 : 50

formaat :
getekend : Stephanie Punt

opdrachtgever:
Stichting Octet

datum:
19-04-2017


wijzigingsdatum:
a:
b:
c:
d:
e:

projectnummer:
16301

Onderdeel:
Definitief ontwerp

DO-03

C:\Users\stephanie\Documents\16301_DO_03_stephanie@enzoarchitecten.nl.rvt

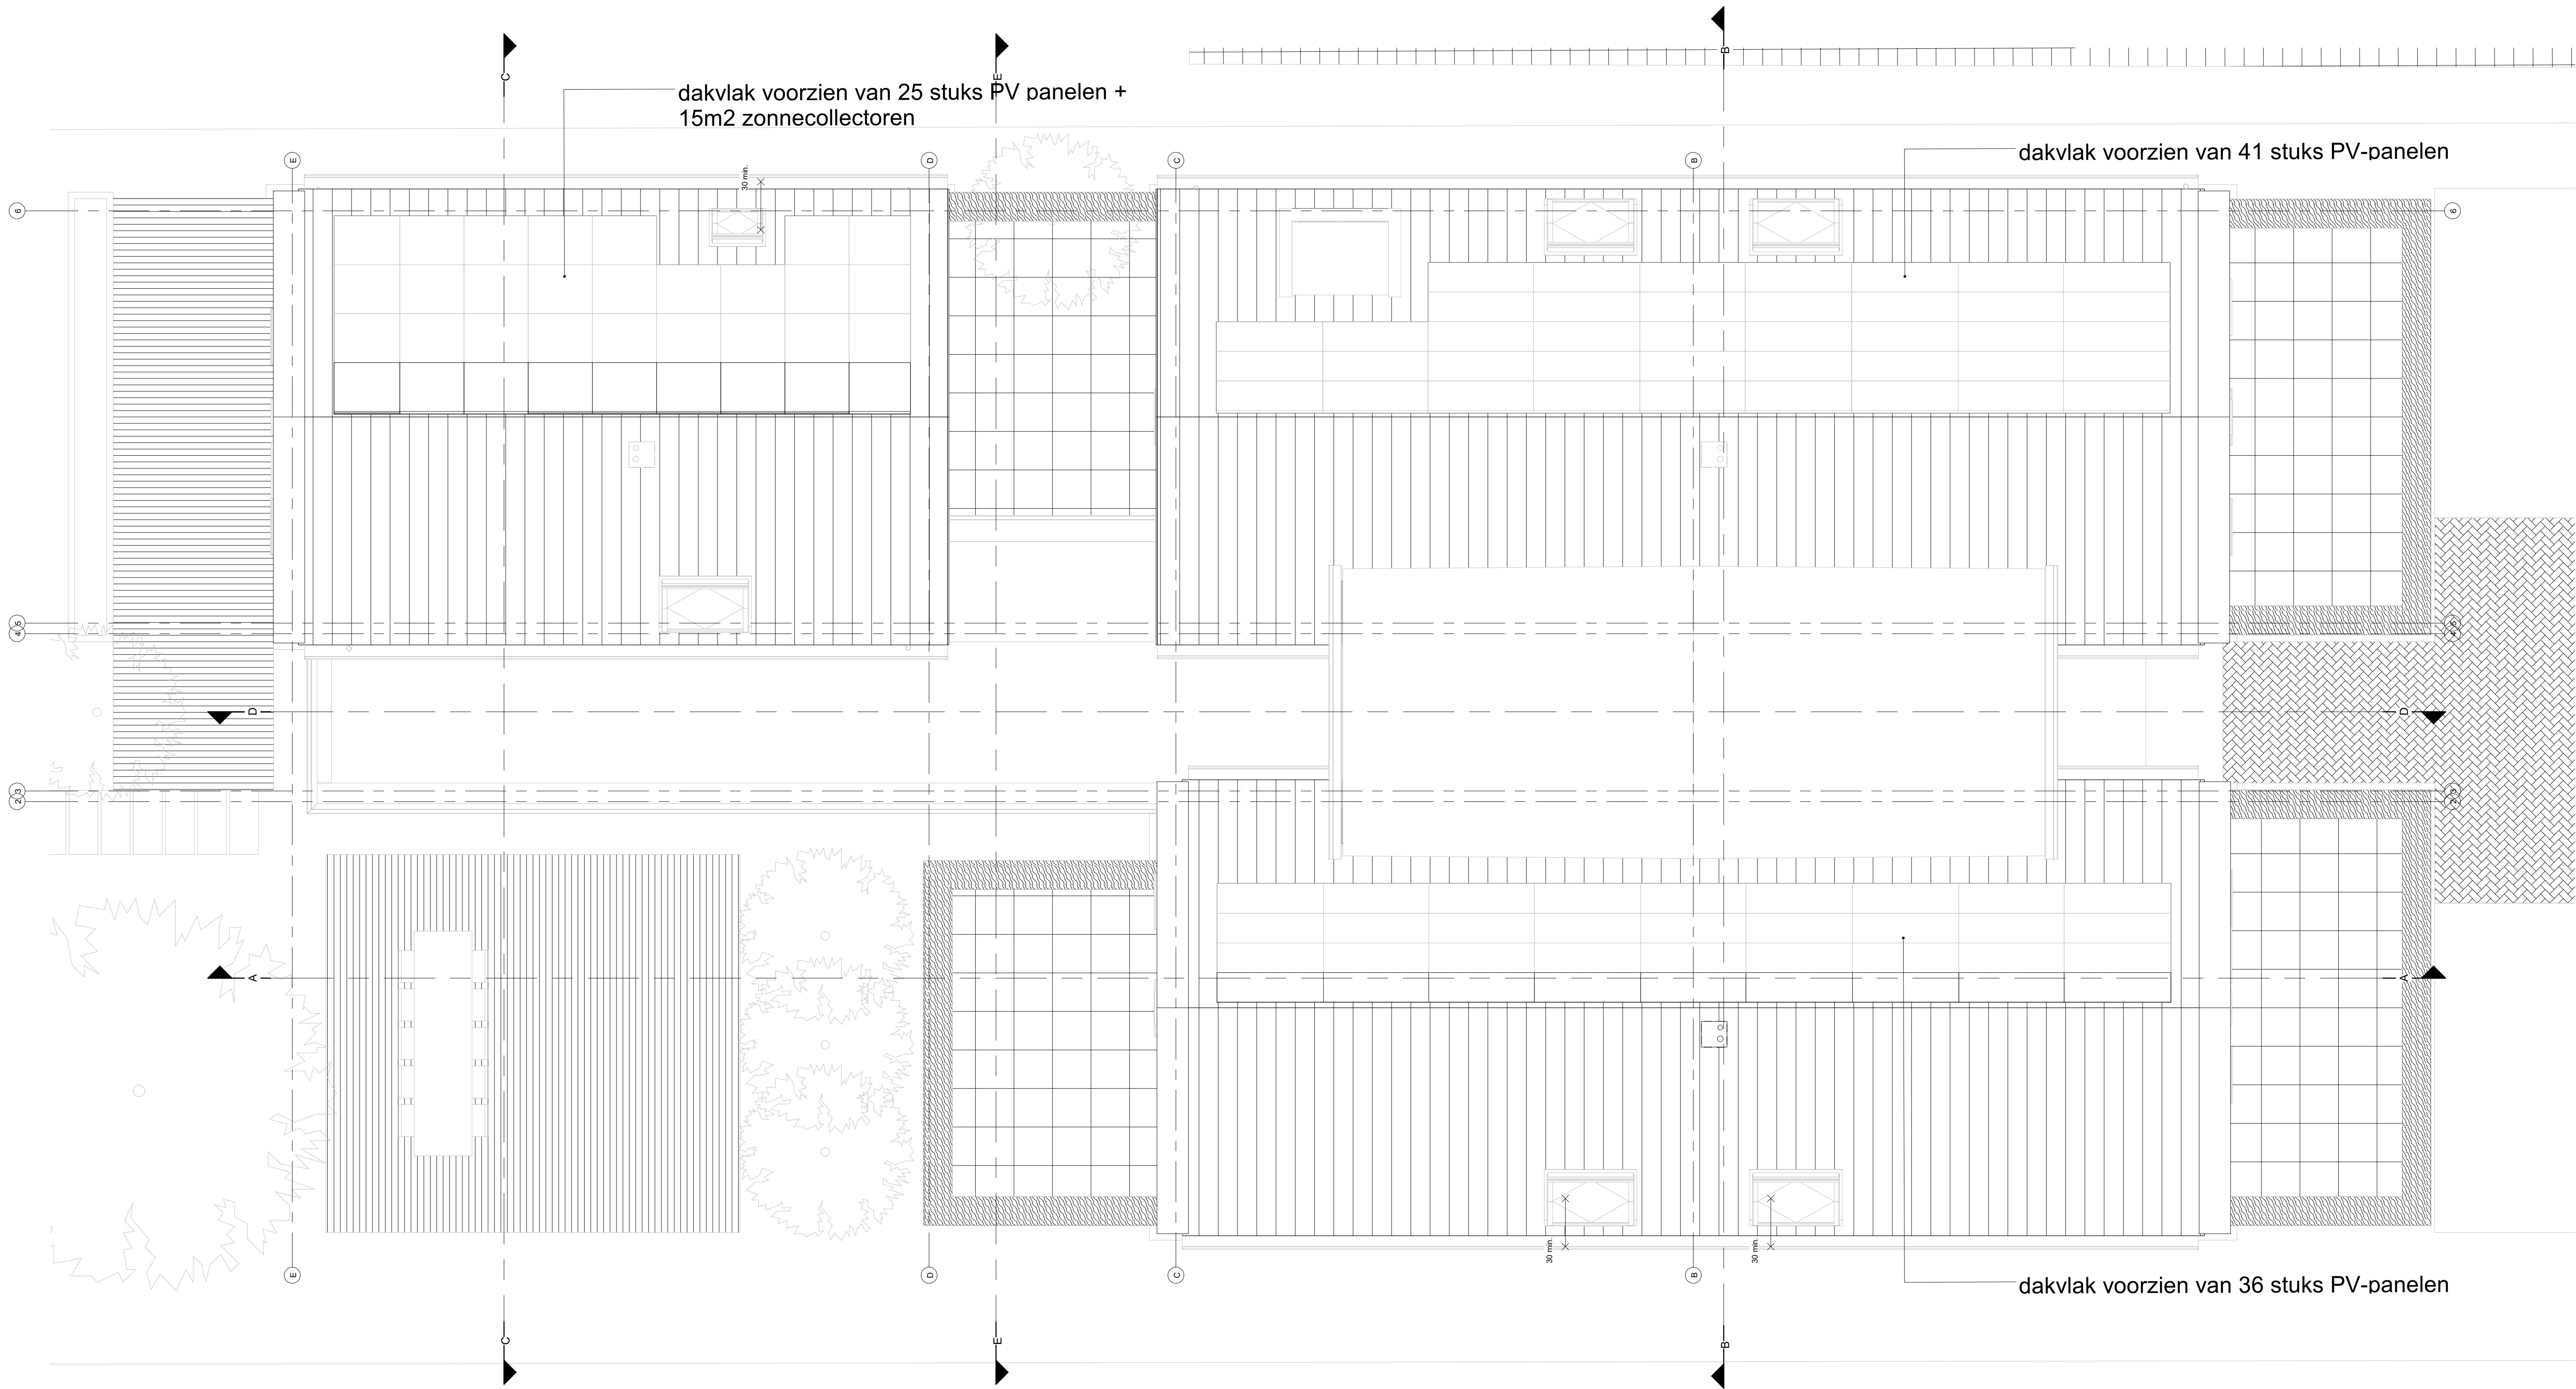

*totaal 102 PV-panelen toepassen + 15 m2 zonnecollectoren

alle maten in het werk te controleren!

ENZO

architectu & ur

interieur

leimuiderijk 239

2154 mm burgerveen

t. +31 (0) 172 50 30 90

info@enzoarchitecten.nl

www.enzoarchitecten.nl

project:

Villa Octet aan de Venneperweg 827 te Nieuw-Vennep

opdrachtgever:

Stichting Octet

projectnummer:

16301

tekening :

Plattegrond - dakaanzicht

datum:

19-04-2017

onderdeel:

Definitief ontwerp

schaal :

1 : 50

wijzigingsdatum:

a:
b:
c:
d:
e:

getekend :


Stephanie Punt



Voorgevel



Linkergevel

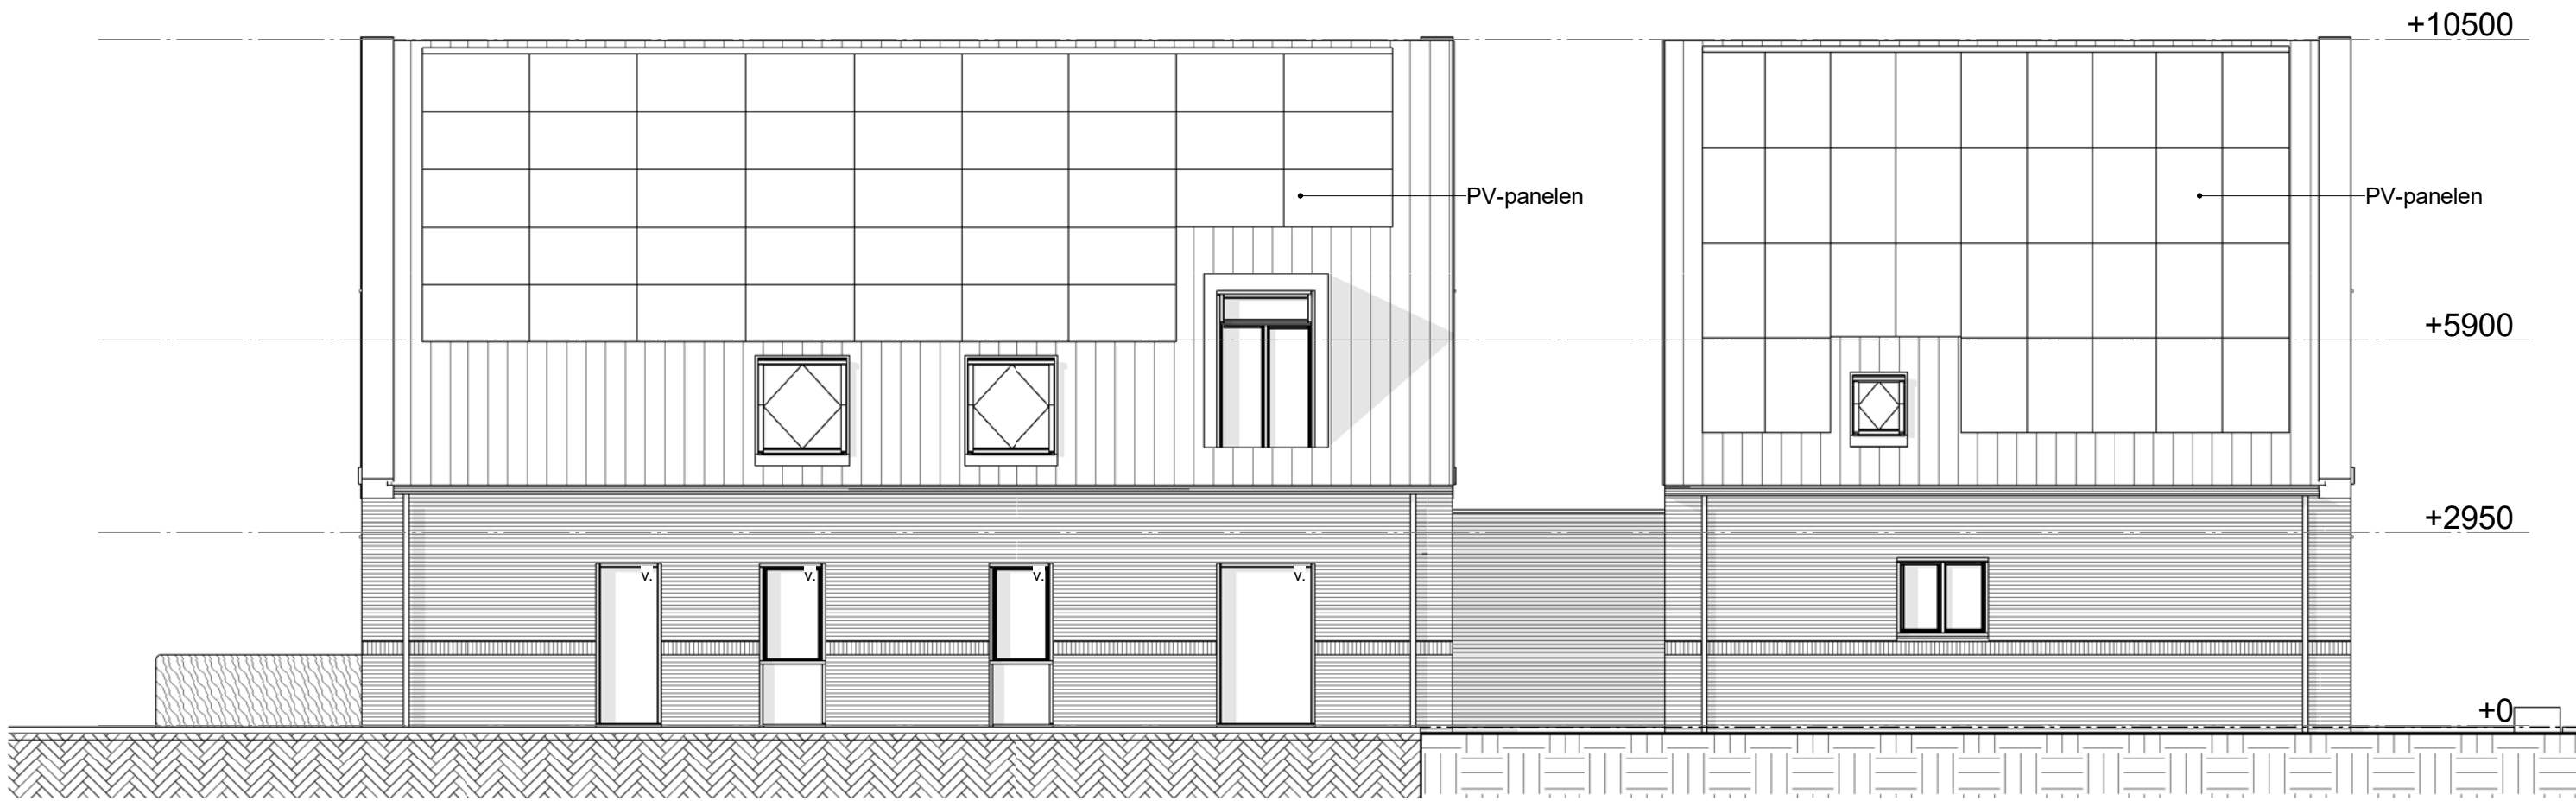

Rechtergevel



Achtergevel

- Renvooi algemeen:
- Ventilatiesysteem:
mechanisch afvoer en natuurlijke toevoer
via roosters type conform bouwbesluittoetsing
 - De inrichting van de voorziening voor de toevoer
van verse lucht en de afvoer van binnenlucht
moet voldoen aan NEN 1087
 - Beglazing:
HR++ beglazing 4-12-6, U = 1,1 W/m2.K.
De draaiende delen voorzien van HR++ beglazing.
 - Kierdichting:
De draaiende delen t.v.v. een dubbele aanslag met
goede elastische kierdichtingsprofielen en strips (klasse II)
 - Algehele beperking van de luchtdoorlatendheid volgens NEN 2686.
 - Isolatieeisen volgens NEN 1068 en NEN 1070.
* begane grondvloer - Rc = min. 3,5 m2.KW
* buitengevel metselwerk - Rc = min. 4,5 m2.KW
* dak - Rc = min. 6,0 m2.KW
 - Trap volgens NEN 3509.
 - Wering van vocht buiten volgens NEN 2778.
 - Wering van vocht binnen volgens NEN 2778.
 - Waterinstallatie volgens NEN 1006.
 - Elektrische installatie volgens NEN 1010.
 - Brievenbus volgens NEN 1770.
 - Dilataties t.p.v. stucwerk gevelafwerking nader te
bepalen in overleg met de fabrikant.
 - Intraakwerendheid conform Politiekeurmerk
Al het hang- en sluitwerk volgens NEN 5596 weerstandsklasse 2.SKG **
 - De natte ruimtes worden voorzien van tegels op wanden en vloeren.
Plafonds in de natte ruimtes worden voorzien van een afwerking
die watervast is.
 - Er dient een valbeveiliging te worden aangebracht die een veilige werkplek
kan garanderen voor onderhoud aan het platte dak, e.e.a. volgens NEN 795

Renvooi kleuren en materialen

Metselwerk gevels	: baksteen, waalkraai halfsteens verband - kleur licht bruin
Metselwerk gevels (wit)	: baksteen, waalkraai halfsteens verband met keimwerk - kleur wit - RAL n.t.b.
Metselwerk pilt	: baksteen, waalkraai halfsteens verband - kleur antraciet
Kozijnen	: kunststof - antraciet - RAL ntb
Deuren / ramen	: kunststof - antraciet - RAL ntb
Voordeur	: kunststof - antraciet - RAL ntb
Glas	: HR++ U=1,1 W/m2K
Waterslagen	: kunststeen - kleur antraciet RAL n.t.b.
Waterslag voordeur	: kunststeen - kleur antraciet RAL n.t.b.
Afwerking dakkapellen	: Elernit Tectiva - kleur TE20 grijs
Dakbedekking - t.p.v. platdak	: bitumineuze - dakbedekking
Dakbedekking - t.p.v. hellend dak	: vlakke dakpan - type Monier Natura Stonewold - kleur antraciet
Hemelwaterafvoer	: Ø80 mm - zink
Goten	: balgpoel - zink
Dakrand plat dak	: zinken daklijst met kraal
Muurafdekking hellend dak	: zinken muurafdekking t.p.v. voorgevels
Muurafdekking hellend dak	: gevelpan
V	: ventilatierooster
PV-panelen	: geïntegreerd in het dakvlak - zwart

alle maten in het werk te controleren!

ENZO
architectu &
ur interieur

leimuiderdijk 239
2154 mn burgerveen
t. +31 (0) 172 50 30 90
info@enzoarchitecten.nl
www.enzoarchitecten.nl

project:
Villa Octet aan de Vennepeweg 827
te Nieuw-Vennep


opdrachtgever:
Stichting Octet
datum:
19-04-2017

projectnummer:
16301
Onderdeel:
Definitief ontwerp

tekening :
Gevels
schaal : 1 : 100
formaat :
getekend : Stephanie Punt

wijzigingsdatum:
a:
b:
c:
d:
e:

DO-11

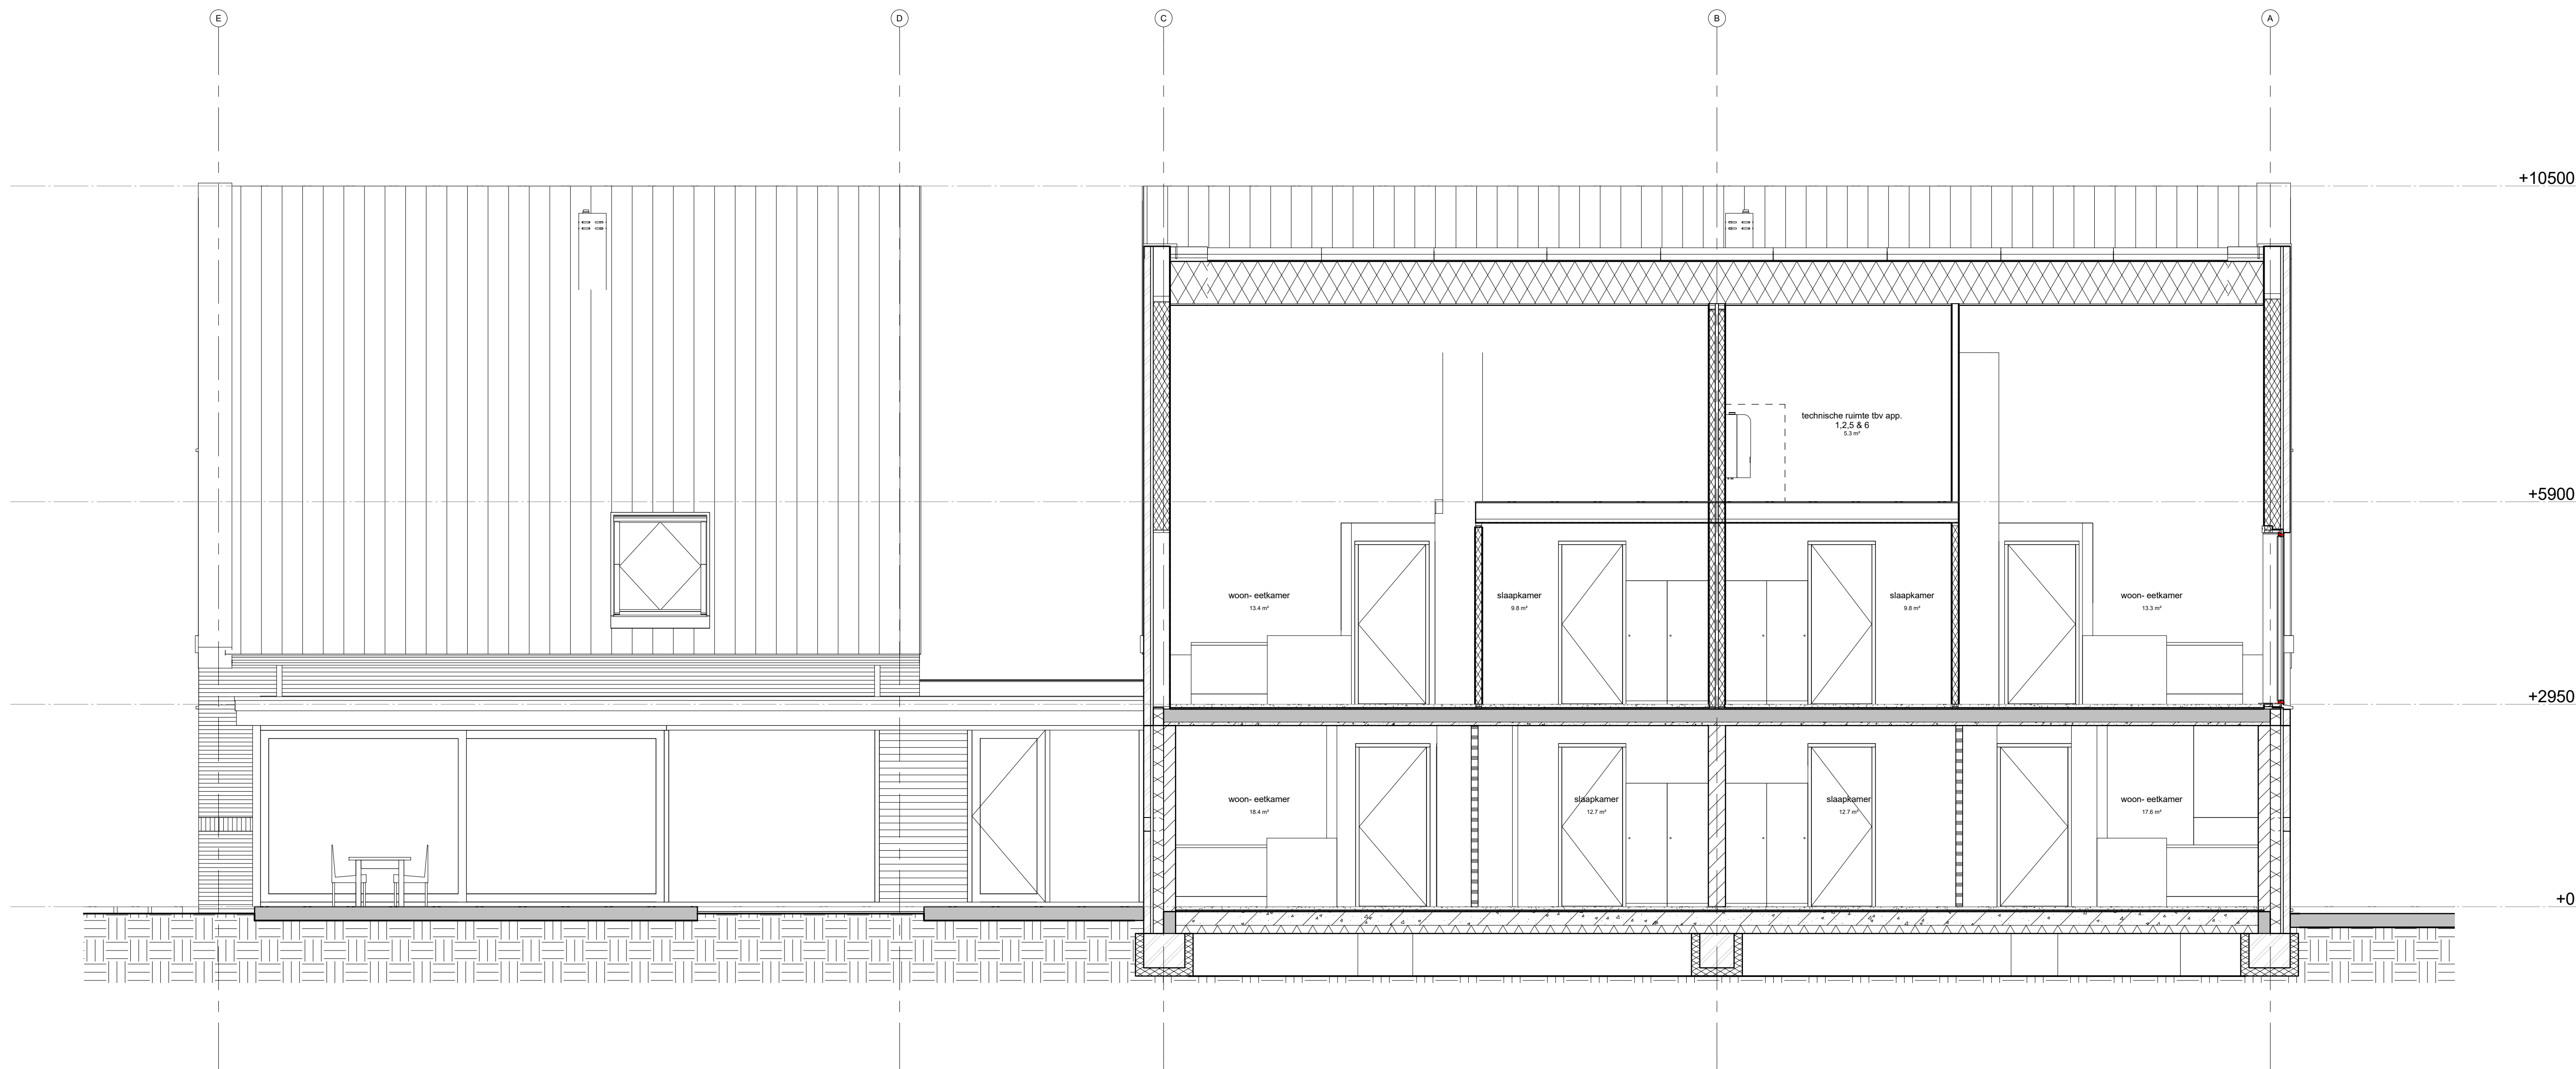

ENZO[®]
architectu &
ur interieur

leimuiderdijk 239
2154 mn burgerveen
t. +31 (0) 172 50 30 90
info@enzoarchitecten.nl
www.enzoarchitecten.nl

alle maten in het werk te controleren!

project:
Villa Octet aan de Venneperweg 827
te Nieuw-Vennep

opdrachtgever:
Stichting Octet

projectnummer:
16301

tekening :
Doorsnede A

datum:
19-04-2017

Onderdeel:
Definitief ontwerp

schaal : 1 : 50

formaat :
getekend : Stephanie Punt

wijzigingsdatum:
a:
b:
c:
d:
e:

DO-21

C:\Users\stephanie\Documents\16301_DO_21_stephanie@enzoarchitecten.nl.net



Doorsnede B



Doorsnede C

ENZO[®]
architectu &
ur interieur

leimuiderdijk 239
2154 mn burgerveen
t. +31 (0) 172 50 30 90
info@enzoarchitecten.nl
www.enzoarchitecten.nl

alle maten in het werk te controleren!
project: Villa Octet aan de Venneperweg 827
te Nieuw-Vennep
opdrachtgever: Stichting Octet
projectnummer: 16301

tekening : Doorsnede B en C

schaal : 1 : 50

formaat :
getekend : Stephanie Punt

datum: 19-04-2017

wijzigingsdatum:
a:
b:
c:
d:
e:

Onderdeel: Definitief ontwerp

DO-22