




plattegrond (schaal 1:500)

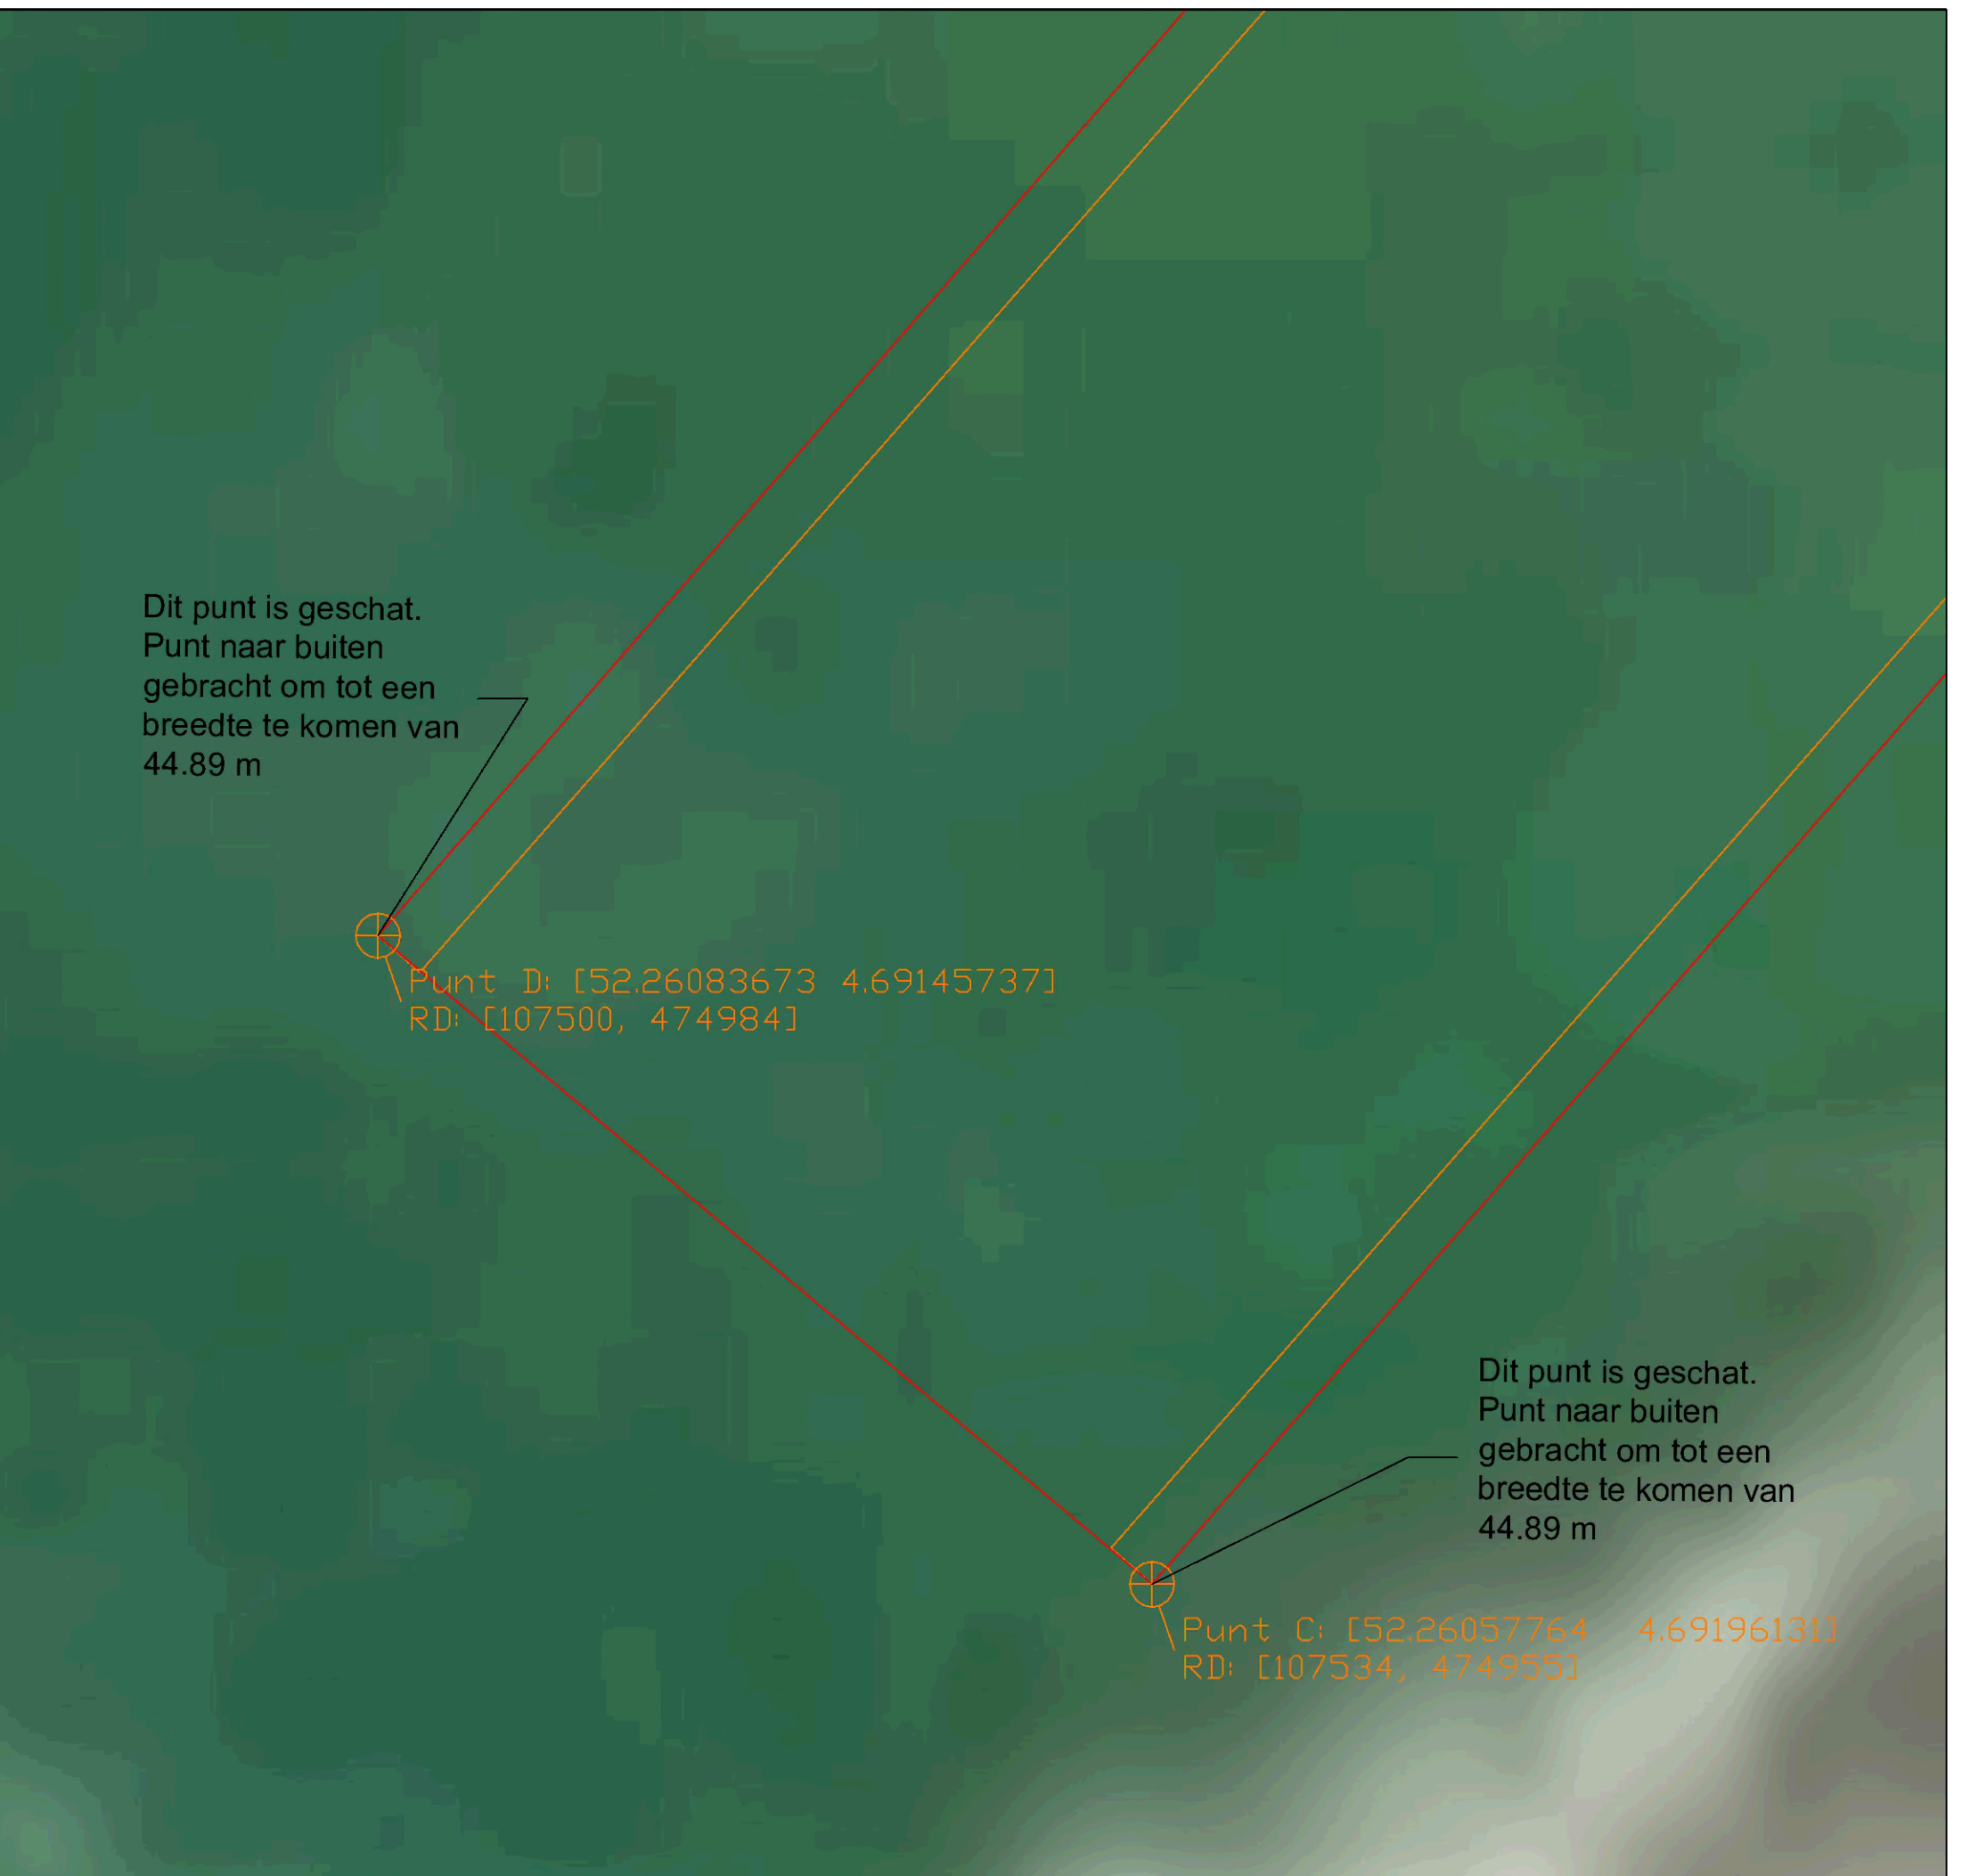

fragment (schaal 1:100)



fragment (schaal 1:100)



situatie (schaal 1:2000)

Schenkeveld Schiphol			
Rijzenhout			
coördinaten			
Inhoud	Onderdeel		
	Status		
	Fase		
	Algemeen		
	Functie		
Totaal	Gebouwd		Schaal
	Gebouwd		Catégorie
Projectnummer		Inhoud nummer	
18-024			