

Formulierversie
2017.01

Aanvraaggegevens

Publiceerbare aanvraag/melding

Aanvraagnummer	2758445
Aanvraagnaam	locatie Enthoven - Zwaanshoek
Uw referentiecode	16294
Ingediend op	20-01-2017
Soort procedure	Reguliere procedure
Projectomschrijving	Bouwplan locatie Enthoven Bennebroekerweg 880 te Zwaanshoek 27 nieuwe woningen
Opmerking	gemeente is reeds geïnformeerd m.b.t. coördinatie regeling. Coördinatie regeling is door college van toepassing verklaart. Jan Monster is contactpersoon coördinatie regeling
Gefaseerd	Nee
Blokkerende onderdelen weglaten	Ja
Kosten openbaar maken	Nee
Bijlagen die later komen	renvooi en materialenstaat asbestinventarisatierapport A
Bijlagen n.v.t. of al bekend	eventueel ontbrekende stukken zullen wij op verzoek later indienen
Bevoegd gezag	
Naam:	Gemeente Haarlemmermeer
Telefoonnummer:	0900-1852
E-mailadres:	info@haarlemmermeer.nl
Website:	www.haarlemmermeer.nl
Contactpersoon:	Cluster Veiligheid

Overzicht bijgevoegde modulebladen

Aanvraaggegevens

Locatie van de werkzaamheden

Werkzaamheden en onderdelen

Woning bouwen

- Bouwen

Erf- of perceelafscheiding plaatsen

- Bouwen

Uitrit aanleggen of veranderen

- Uitrit aanleggen of veranderen

Bijlagen

Formulierversie
2017.01

Locatie

1 Kadastraal perceelnummer

Burgerlijke gemeente	Haarlemmermeer
Kadastrale gemeente	☒ Haarlemmermeer
Kadastrale sectie	AE
Kadastraal perceelnummer	220
Bouwplannaam	-
Bouwnummer	-
Gelden de werkzaamheden in deze aanvraag/melding voor meerdere adressen of percelen?	☒ Ja ☐ Nee
Specificatie locatie	AE 220 en EA 216 (Bennebroekerweg 880)

Bouwen

Woning bouwen

1 Woonboten en drijvende objecten

Betreft de woning een woonboot of ander drijvend object met een woonfunctie?

- ☐ Ja
☒ Nee

2 Woning

Gaat het om de bouw van één of meer woningen?

- ☒ Ja
☐ Nee

Voor welke functie wordt de woning gebouwd?

- ☒ Eigen bewoning
☐ Zorgwoning
☐ Anders

Is er sprake van particulier opdrachtgeverschap?

- ☐ Ja
☒ Nee

3 De bouwwerkzaamheden

Wat is er op het bouwwerk van toepassing?

- ☒ Het wordt geheel vervangen
☐ Het wordt gedeeltelijk vervangen
☐ Het wordt nieuw geplaatst

Eventuele toelichting

gemeente is reeds geïnformeerd m.b.t. coördinatie regeling.
coördinatie regeling is door college van toepassing verklaart.
Jan Monster is contactpersoon coördinatieregeling

Hebt u voor deze bouwwerkzaamheden al eerder een vergunning aangevraagd?

- ☐ Ja
☒ Nee

4 Plaats van het bouwwerk

Waar gaat u bouwen?

Terrein

5 Bruto vloeroppervlakte bouwwerk

Verandert de bruto vloeroppervlakte van het bouwwerk door de bouwwerkzaamheden?

- ☒ Ja
☐ Nee

Wat is de bruto vloeroppervlakte van het bouwwerk in m2 voor uitvoering van de bouwwerkzaamheden?

7150

Wat is de bruto vloeroppervlakte van het bouwwerk in m2 na uitvoering van de bouwwerkzaamheden?

5420

6 Bruto inhoud bouwwerk

- Verandert de bruto inhoud van het bouwwerk door de bouwwerkzaamheden? ☒ Ja
☐ Nee
- Wat is de bruto inhoud van het bouwwerk in m3 voor uitvoering van de bouwwerkzaamheden? 44000
- Wat is de bruto inhoud van het bouwwerk in m3 na uitvoering van de bouwwerkzaamheden? 14917

7 Oppervlakte bebouwd terrein

- Verandert de bebouwde oppervlakte van het terrein na uitvoering van de bouwwerkzaamheden? ☒ Ja
☐ Nee
- Wat is de bebouwde oppervlakte van het terrein in m2 voor uitvoering van de bouwwerkzaamheden? 5500
- Wat is de bebouwde oppervlakte van het terrein in m2 na uitvoering van de bouwwerkzaamheden? 2085

8 Seizoensgebonden en tijdelijke bouwwerken

- Gaat het om een seizoensgebonden bouwwerk? ☐ Ja
☒ Nee
- Gaat het om een tijdelijk bouwwerk? ☐ Ja
☒ Nee

9 Gebruik

- Waar gebruikt u het bouwwerk en/of terrein momenteel voor? ☐ Wonen
☒ Overige gebruiksfuncties
- Geef aan waar u het bouwwerk en/of terrein momenteel voor gebruikt. fabriekshal
- Waar gaat u het bouwwerk voor gebruiken? ☒ Wonen
☒ Overige gebruiksfuncties
- Wat wordt de gebruiksoppervlakte van de woning in m2 na uitvoering van de bouwwerkzaamheden? 4139
- Wat wordt de vloeroppervlakte van het verblijfsgebied van de woning in m2 na uitvoering van de bouwwerkzaamheden? 2024
- Geef aan waar u het bouwwerk voor gaat gebruiken. 27 woningen

10 Gebruiksfuncties

In onderstaande tabel staan in de eerste kolom mogelijke gebruiksfuncties die in een bouwwerk kunnen voorkomen. Vul voor alle gebruiksfuncties die voor u van toepassing zijn het aantal personen, de totale gebruiksoppervlakte en de totale vloeroppervlakte van het verblijfsgebied in m2 in hele getallen in.

Gebruiksfunctie	Aantal personen	Gebruiksoppervlakte (m2)	Verblijfsoppervlakte (m2)
Bijeenkomst			
Cel			
Gezondheidszorg			
Industrie			
Kantoor			
Logies			
Onderwijs			
Sport			
Winkel			
Overige gebruiksfuncties			

11 Huurwoningen

Wat is het aantal huurwoningen waarvoor een vergunning wordt aangevraagd? 0

Wat is het aantal huurwooneenheden waarvoor een vergunning wordt aangevraagd? 0

12 Koopwoningen

Wat is het aantal koopwoningen waarvoor een vergunning wordt aangevraagd? 27

Wat is het aantal koopwooneenheden waarvoor een vergunning wordt aangevraagd? 0

13 Algemeen

Bent u na voltooiing van de werkzaamheden bewoner van het bouwwerk? ☐ Ja ☒ Nee

14 Uiterlijk bouwwerk/welstand

Beschrijf van de onderstaande onderdelen de materialen en kleuren die u voor het bouwwerk gebruikt. U mag het veld leeg laten als u materialen en kleuren in de bijlagen vermeldt

Onderdelen	Materiaal	Kleur
Gevels		
- Plint gebouw		
- Gevelbekleding		
- Borstweringen		
- Voegwerk		
Kozijnen		
- Ramen		
- Deuren		
- Luiken		
Dakgoten en boeidelen		
Dakbedekking		

Vul hier overige onderdelen en
bijbehorende materialen en kleuren
in.

zie renvooi en materialenstaat

15 Mondeling toelichten

Ik wil mijn bouwplan
mondeling toelichten voor
de welstandscommissie/
stadsbouwmeester.

- ☒ Ja
☐ Nee

Bouwen

Erf- of perceelafscheiding plaatsen

1 De bouwwerkzaamheden

Wat is er op het bouwwerk van toepassing?

- ☒ Het wordt geheel vervangen
☐ Het wordt gedeeltelijk vervangen
☐ Het wordt nieuw geplaatst

Eventuele toelichting

het bestaande gebouw wordt geheel gesloopt. Er is een 'asbestinventarisatierapport A' gemaakt, deze zal later toegevoegd worden

Hebt u voor deze bouwwerkzaamheden al eerder een vergunning aangevraagd?

- ☐ Ja
☒ Nee

2 Plaats van het bouwwerk

Waar gaat u bouwen?

Terrein

3 Seizoensgebonden en tijdelijke bouwwerken

Gaat het om een seizoensgebonden bouwwerk?

- ☐ Ja
☒ Nee

Gaat het om een tijdelijk bouwwerk?

- ☐ Ja
☒ Nee

4 Uiterlijk bouwwerk/welstand

Beschrijf van de onderstaande onderdelen de materialen en kleuren die u voor het bouwwerk gebruikt. U mag het veld leeg laten als u materialen en kleuren in de bijlagen vermeldt

Vul hier overige onderdelen en bijbehorende materialen en kleuren in.

zie renvooi- en materialenstaat

5 Mondeling toelichten

Ik wil mijn bouwplan mondeling toelichten voor de welstandscommissie/stadsbouwmeester.

- ☒ Ja
☐ Nee

Uitrit aanleggen of veranderen

1 Uitrit op provinciale weg

Betreft het een in- of uitrit op een provinciale weg?

- ☐ Ja
☒ Nee

2 Uitrit aanleggen of veranderen

Wat wilt u precies gaan doen?

- ☒ Een nieuwe in- of uitrit aanleggen
☐ Een bestaande in- of uitrit veranderen
☐ Anders

Geef eventueel een toelichting op wat u gaat doen.

er komt een nieuwe inrit tbv de achterliggende woningen.
Zie bijlage BA-02

Aan welk erf ligt de in- of uitrit?

- ☐ Voorerf
☐ Zijerf
☒ Achtererf

Vul de straatnaam in waar de in- of uitrit op uitkomt.

Bennebroekerweg

3 Details uitrit

Wat zijn de afmetingen van de nieuwe in- of uitrit?

2350mm (stoep)
4600mm (bestrating)
2180mm (groenstrook)

Welk materiaal wordt gebruikt?

nader te bepalen

Zijn er obstakels aanwezig die het aanleggen of het gebruiken van de in- of uitrit in de weg staan?


- ☐ Ja
☒ Nee

Bijlagen


Formele bijlagen

Naam bijlage	Bestandsnaam	Type	Datum ingediend	Status document
BA-01 - Situatietekening - bestaand_pdf	BA-01 - Situatietekening - bestaand.pdf	Situatietekening uitrit	2017-01-20	In behandeling
BA-02 - Situ - dakaanzicht_pdf	BA-02 - Situatietekening - dakaanzicht.pdf	Situatietekening uitrit Ontwerptekening nieuwe of gewijzigde uitrit Plattegronden en doorsneden bouwen eenvoudige bouwwerken Plattegronden, doorsneden en detailtekeningen bouwen complexere bouwwerken Welstand Bestemmingsplan, beheersverordening en bouwverordening eenvoudige bouwwerken	2017-01-20	In behandeling
BA-02g - situ - inrichting_pdf	BA-02g - situatietekening - inrichting.pdf	Situatietekening uitrit Ontwerptekening nieuwe of gewijzigde uitrit Plattegronden en doorsneden bouwen eenvoudige bouwwerken Bestemmingsplan, beheersverordening en bouwverordening eenvoudige bouwwerken	2017-01-20	In behandeling
BA-04 - berging_pdf	BA-04 - berging.pdf	Plattegronden en doorsneden bouwen eenvoudige bouwwerken	2017-01-20	In behandeling
BA-05 - details berging_pdf	BA-05 - details berging.pdf	Plattegronden en doorsneden bouwen eenvoudige bouwwerken	2017-01-20	In behandeling
BA-20-XX - overzichtstekeningen_pdf	BA-20-XX - overzichtstekeningen.pdf	Plattegronden en doorsneden bouwen eenvoudige bouwwerken	2017-01-20	In behandeling
BA-51 tot BA-59_pdf	BA-51 tot BA-59.pdf	Plattegronden en doorsneden bouwen eenvoudige bouwwerken	2017-01-20	In behandeling
BA-55 - riolering blok 5_pdf	BA-55 - riolering blok 5.pdf	Plattegronden en doorsneden bouwen eenvoudige bouwwerken	2017-01-20	In behandeling
BA-61 - details_pdf	BA-61 - details.pdf	Welstand Anders	2017-01-20	In behandeling
tekeningenlijst_pdf	tekeningenlijst.pdf	Anders	2017-01-20	In behandeling
Uitgangspunten en stabiliteit.pdf	16272-sb-1_Uitgangspunten en	Constructieve veiligheid complexere bouwwerken	2017-01-20	In behandeling

Naam bijlage	Bestandsnaam	Type	Datum ingediend	Status document
	stabiliteit_20-17-01--16.pdf			
2161354 - Rapportage Brandoverslag_pdf	2161354 - Rapportage Brandoverslag.pdf	Energiezuinigheid en milieu	2017-01-20	In behandeling
Rapportage Bouwbesluittoetsing-en_pdf	2161354 Rapportage Bouwbesluittoetsing-en.pdf	Energiezuinigheid en milieu Anders	2017-01-20	In behandeling
akoestisch rapport_pdf	akoestisch rapport.pdf	Bestemmingsplan, beheersverordening en bouwverordening complexere bouwwerken Gezondheid Bestemmingsplan, beheersverordening en bouwverordening eenvoudige bouwwerken Kwaliteitsverklaringen	2017-01-20	In behandeling

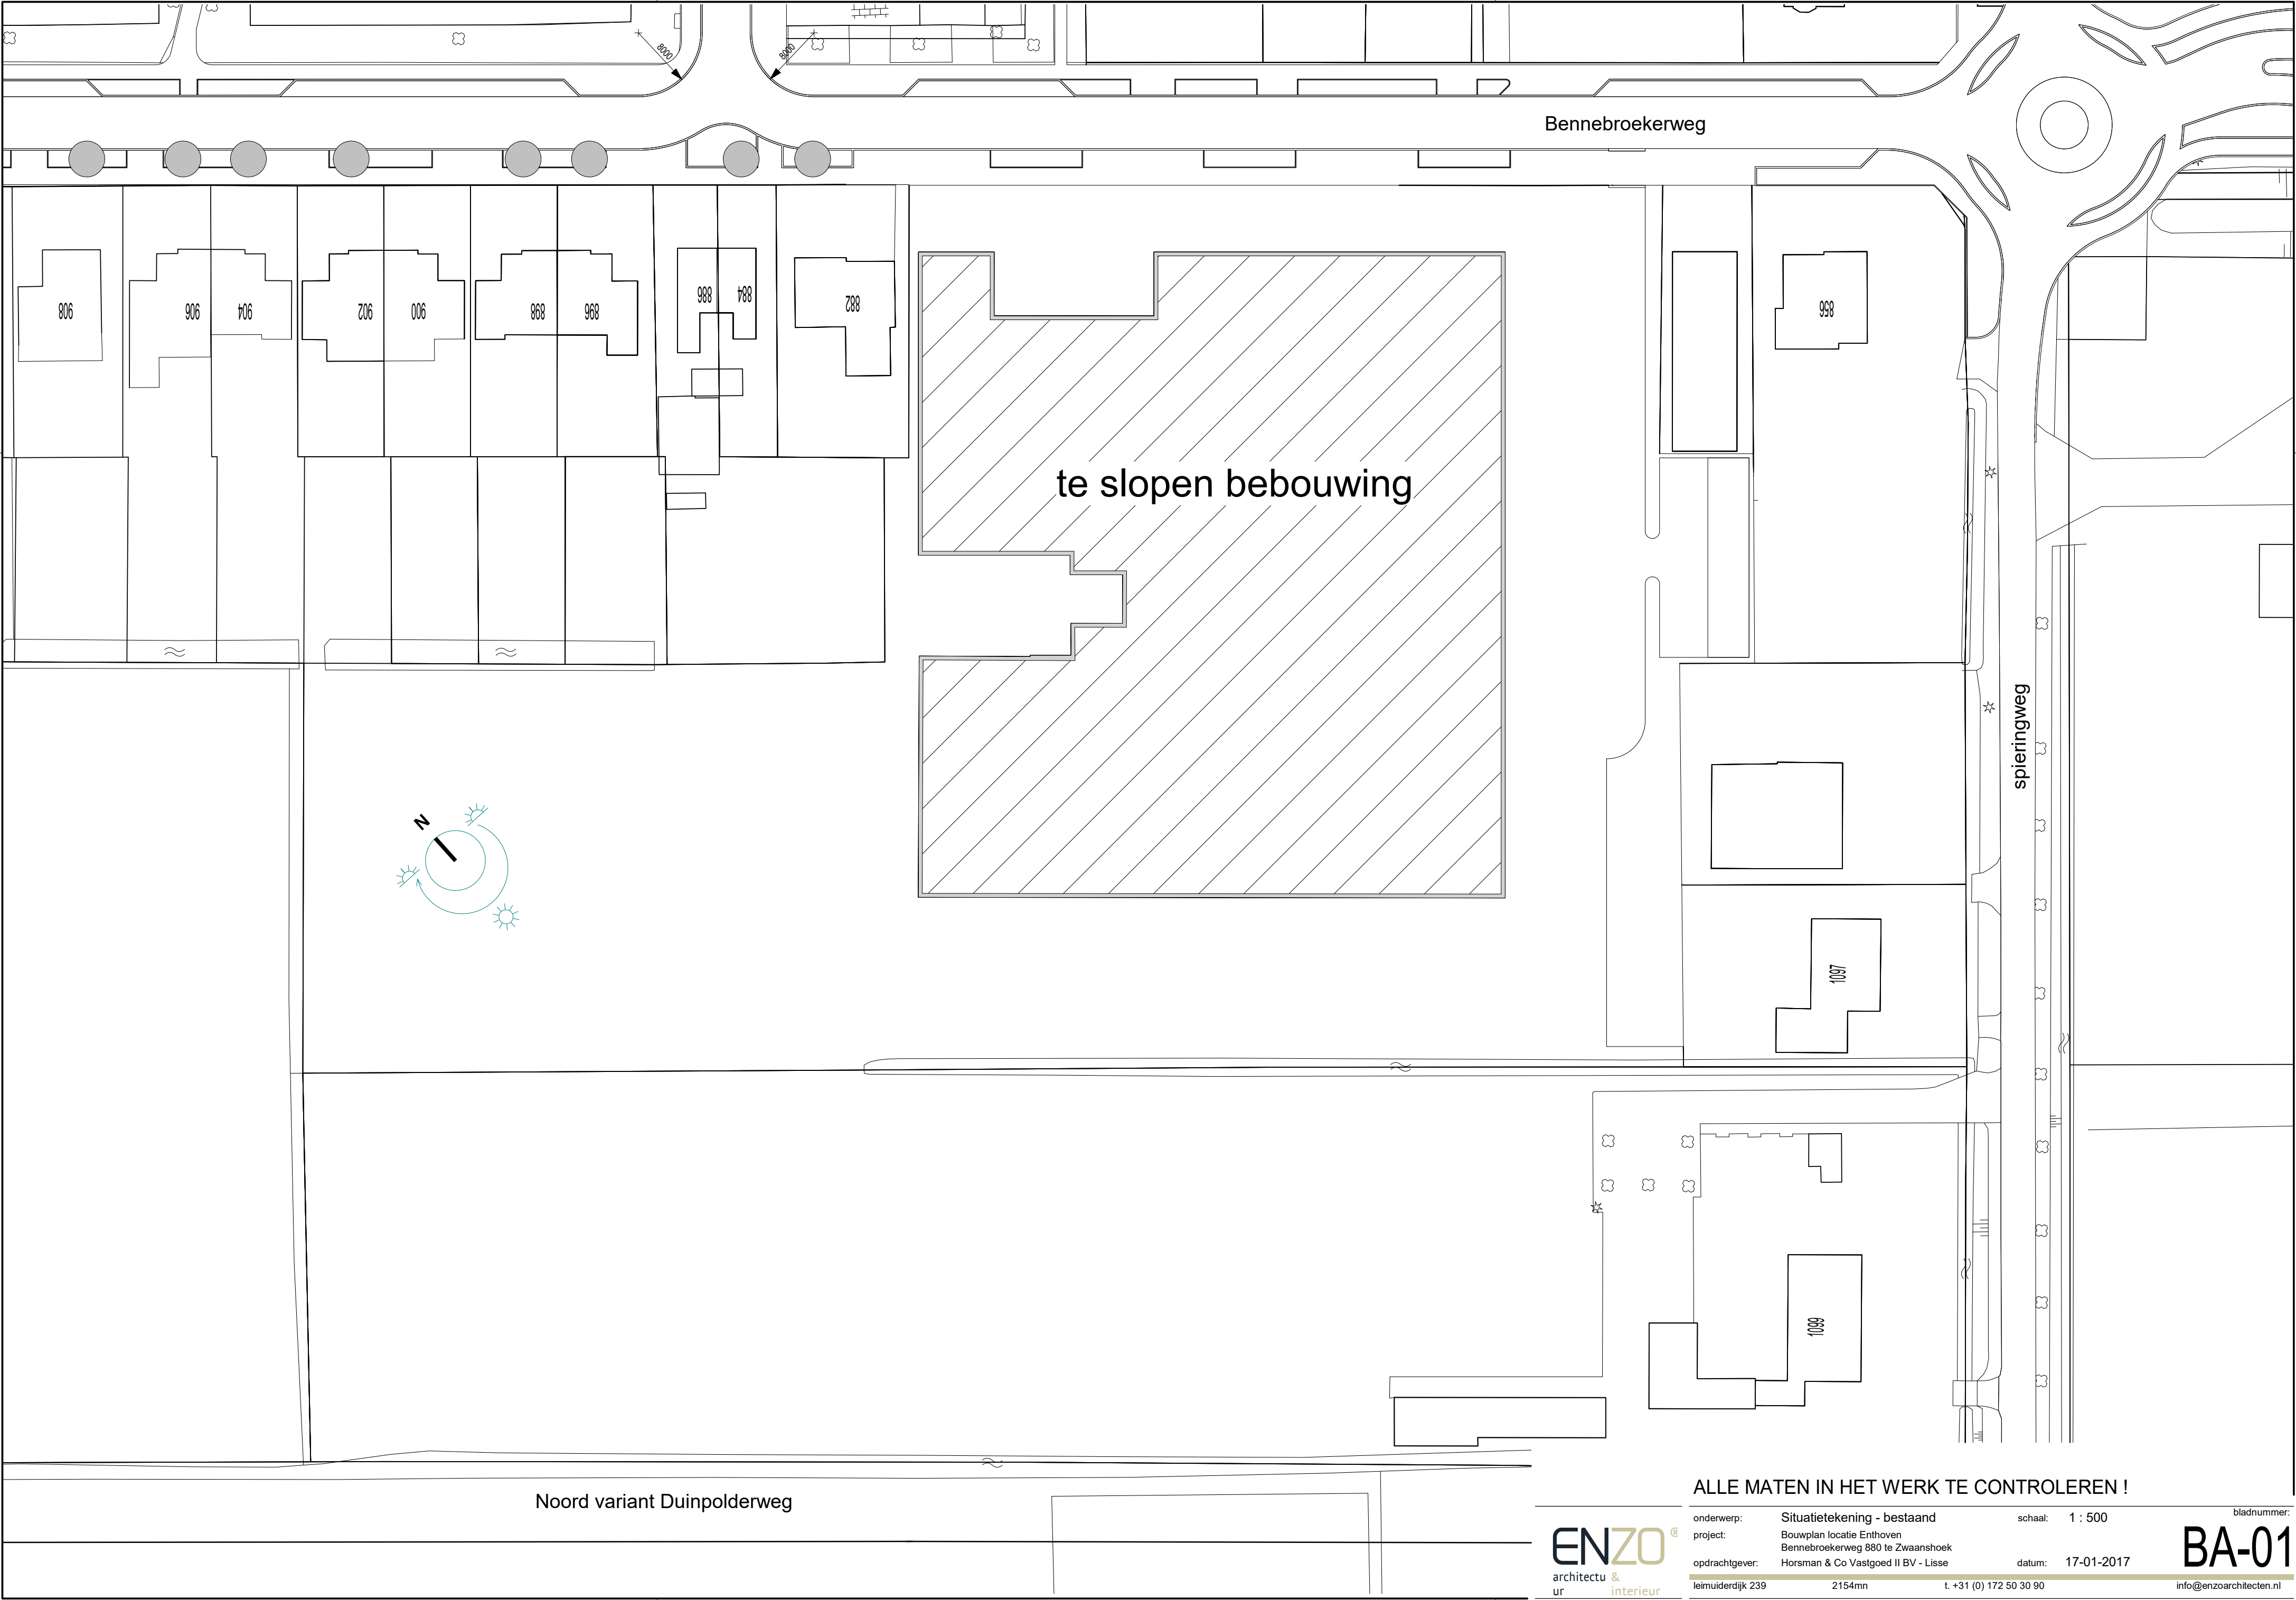

ALLE MATEN IN HET WERK TE CONTROLEREN !

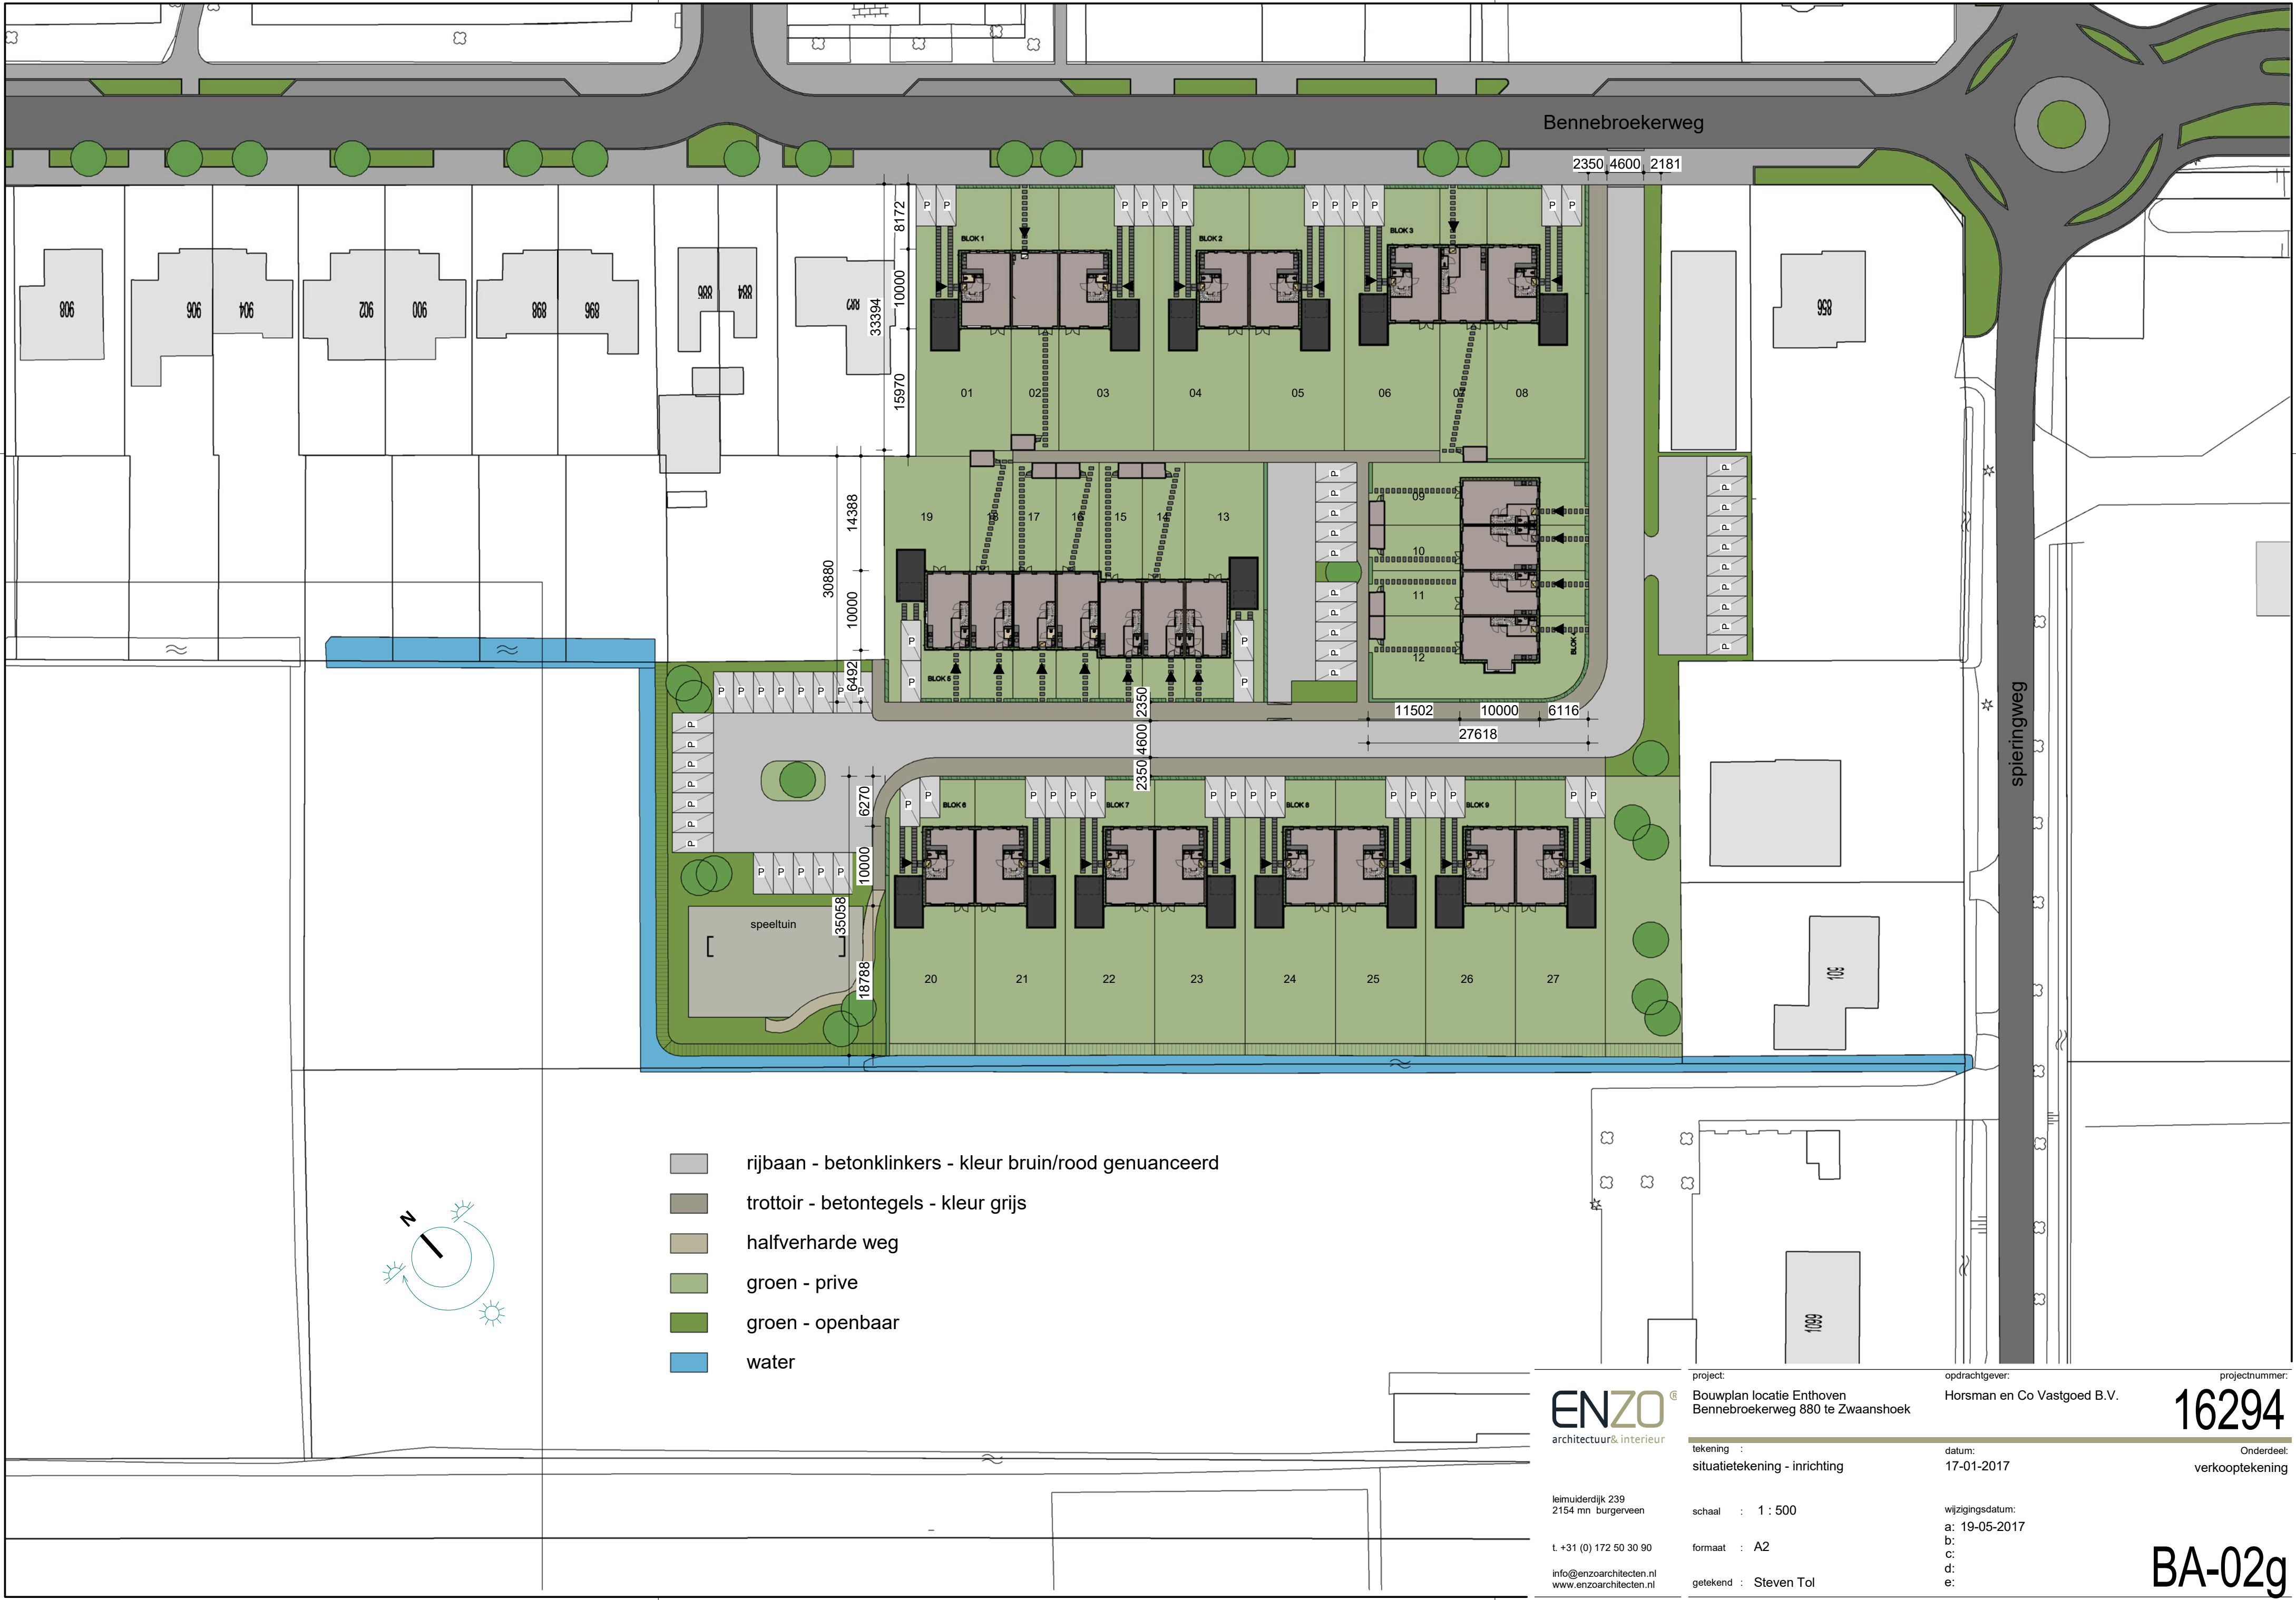

ENZO
architectuur&interieur

leimuiderdijk 239
2154 mn burgerveen
t. +31 (0) 172 50 30 90
info@enzoarchitecten.nl
www.enzoarchitecten.nl

project:
Bouwplan locatie Enthoven
Bennebroekerweg 880 te Zwaanshoek

tekening :
situatietekening - inrichting

schaal : 1 : 500
formaat : A2
getekend : Steven Tol


opdrachtgever:
Horsman en Co Vastgoed B.V.

datum:
17-01-2017

wijzigingsdatum:
a: 19-05-2017
b:
c:
d:
e:


projectnummer:
16294
Onderdeel:
verkooptekening

BA-02g

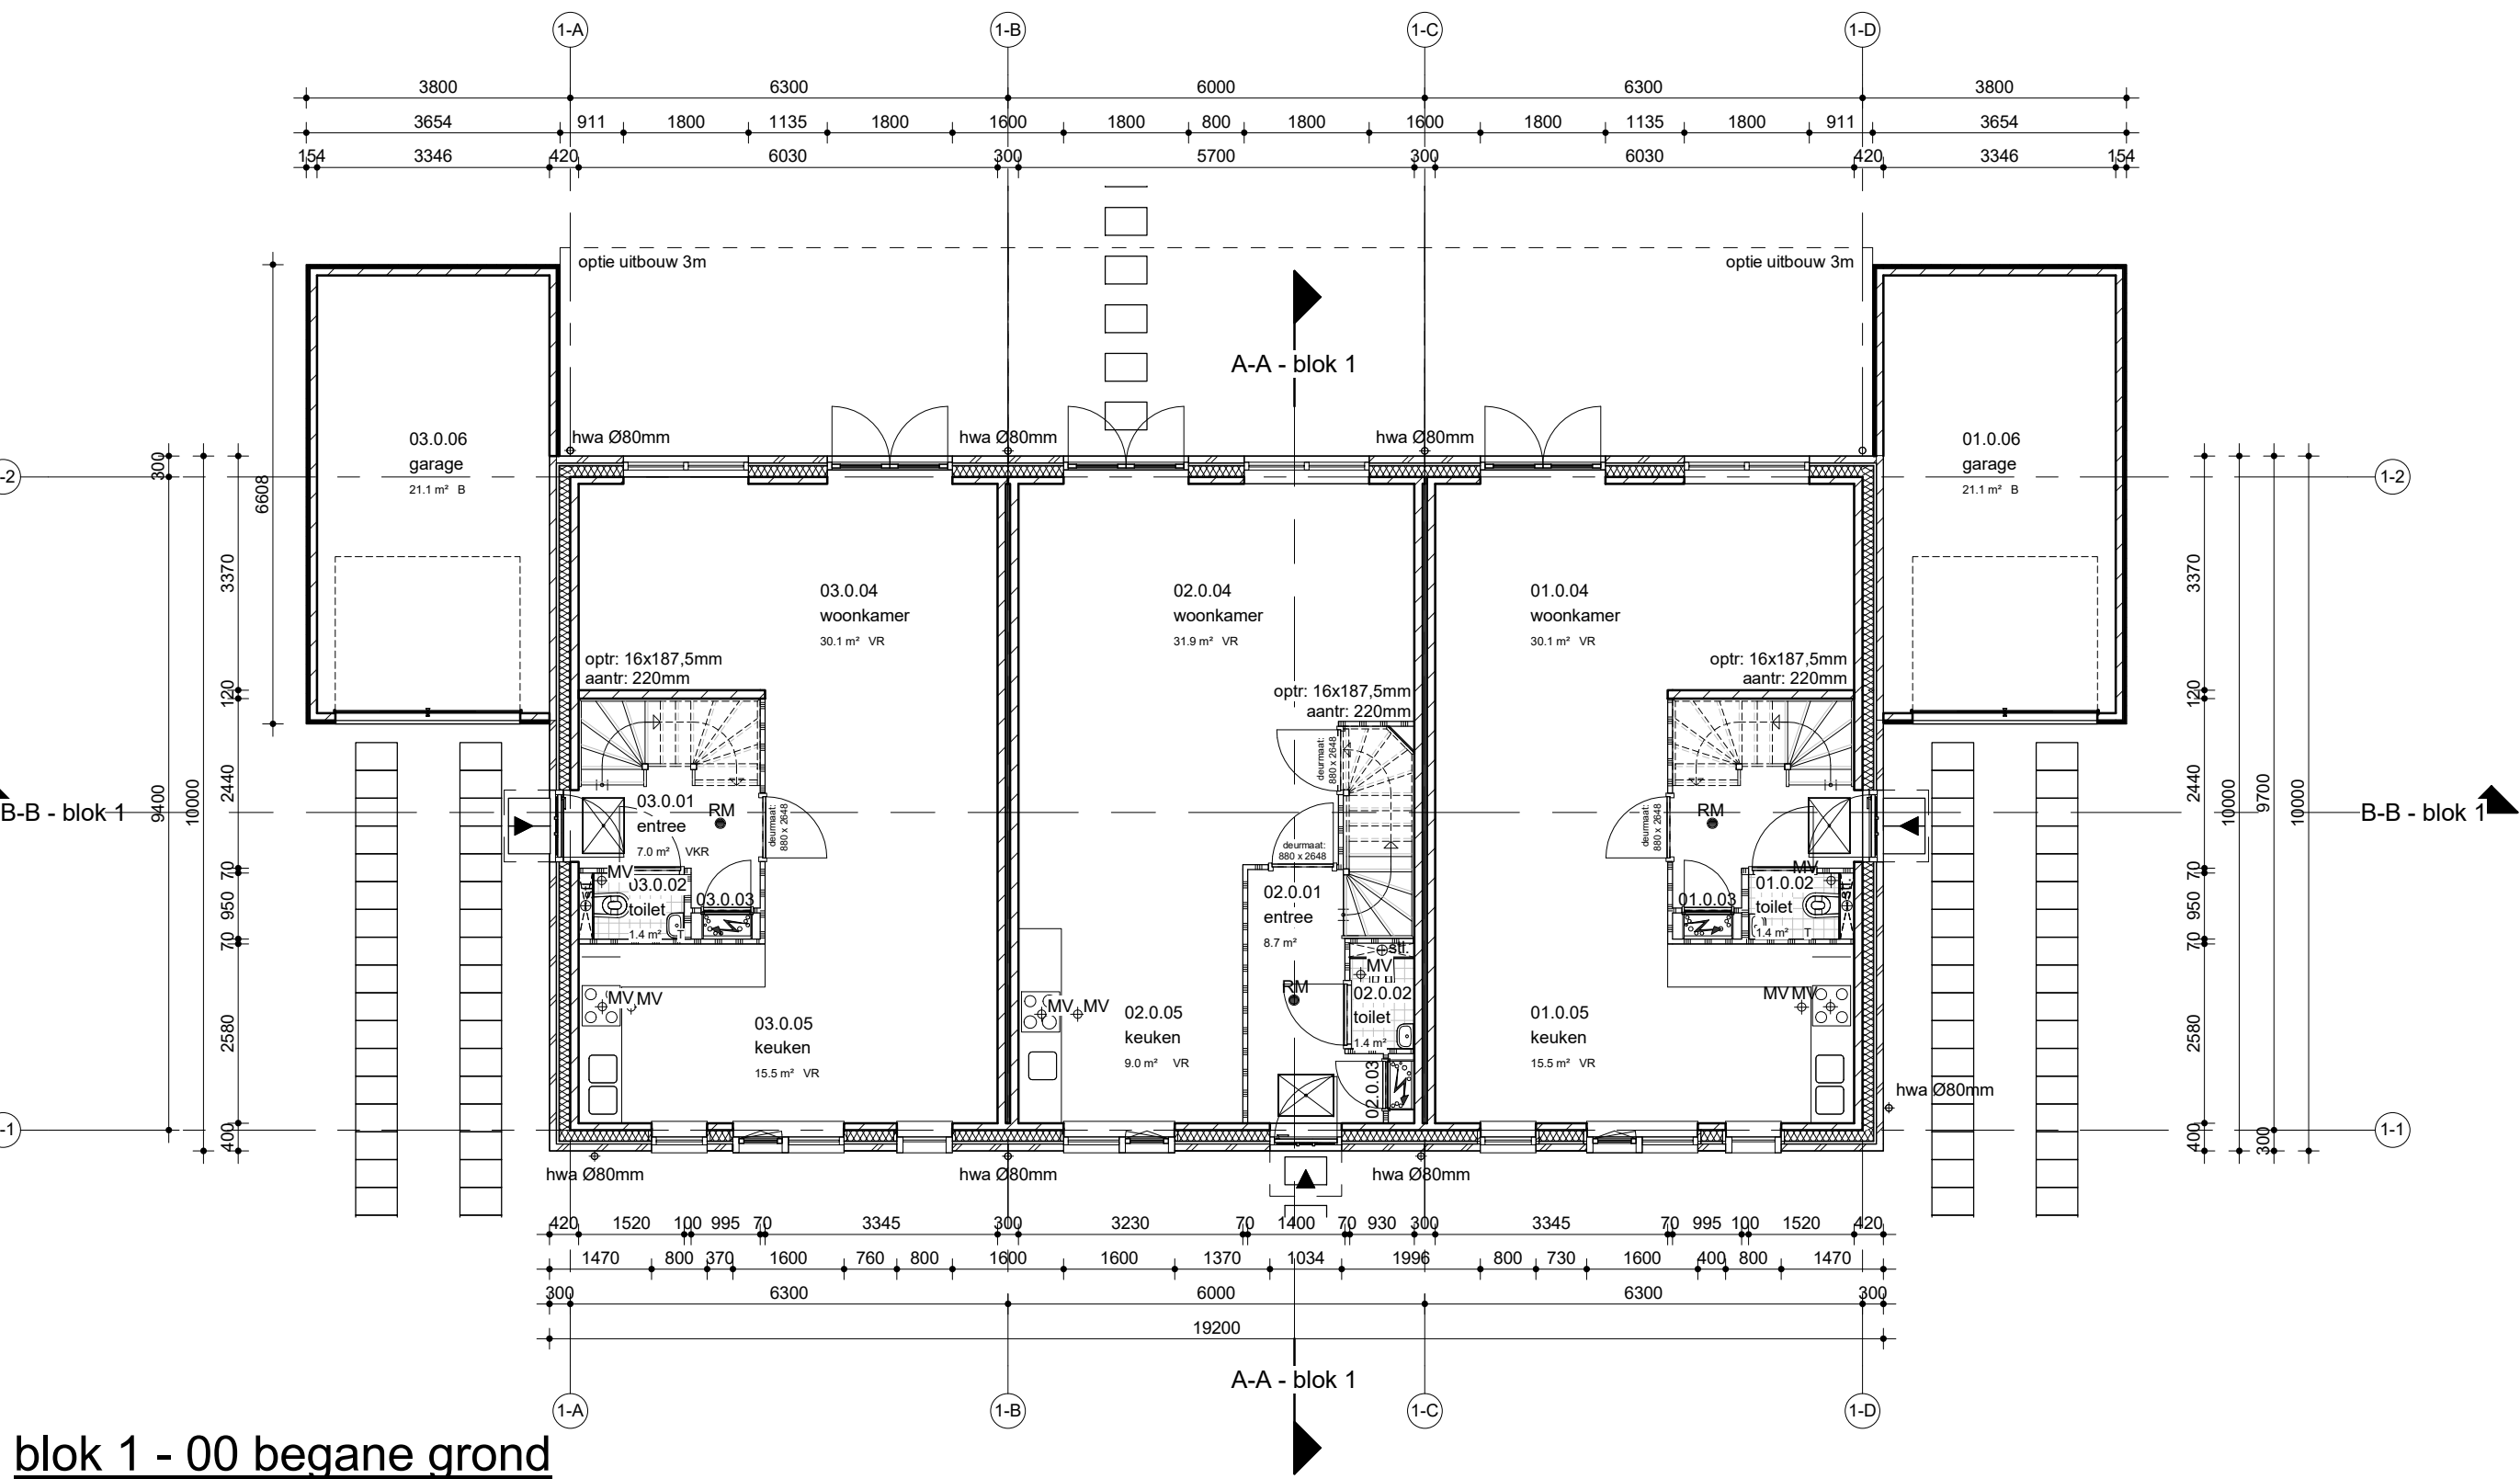


blok 1 - 00 begane grond

1 : 100

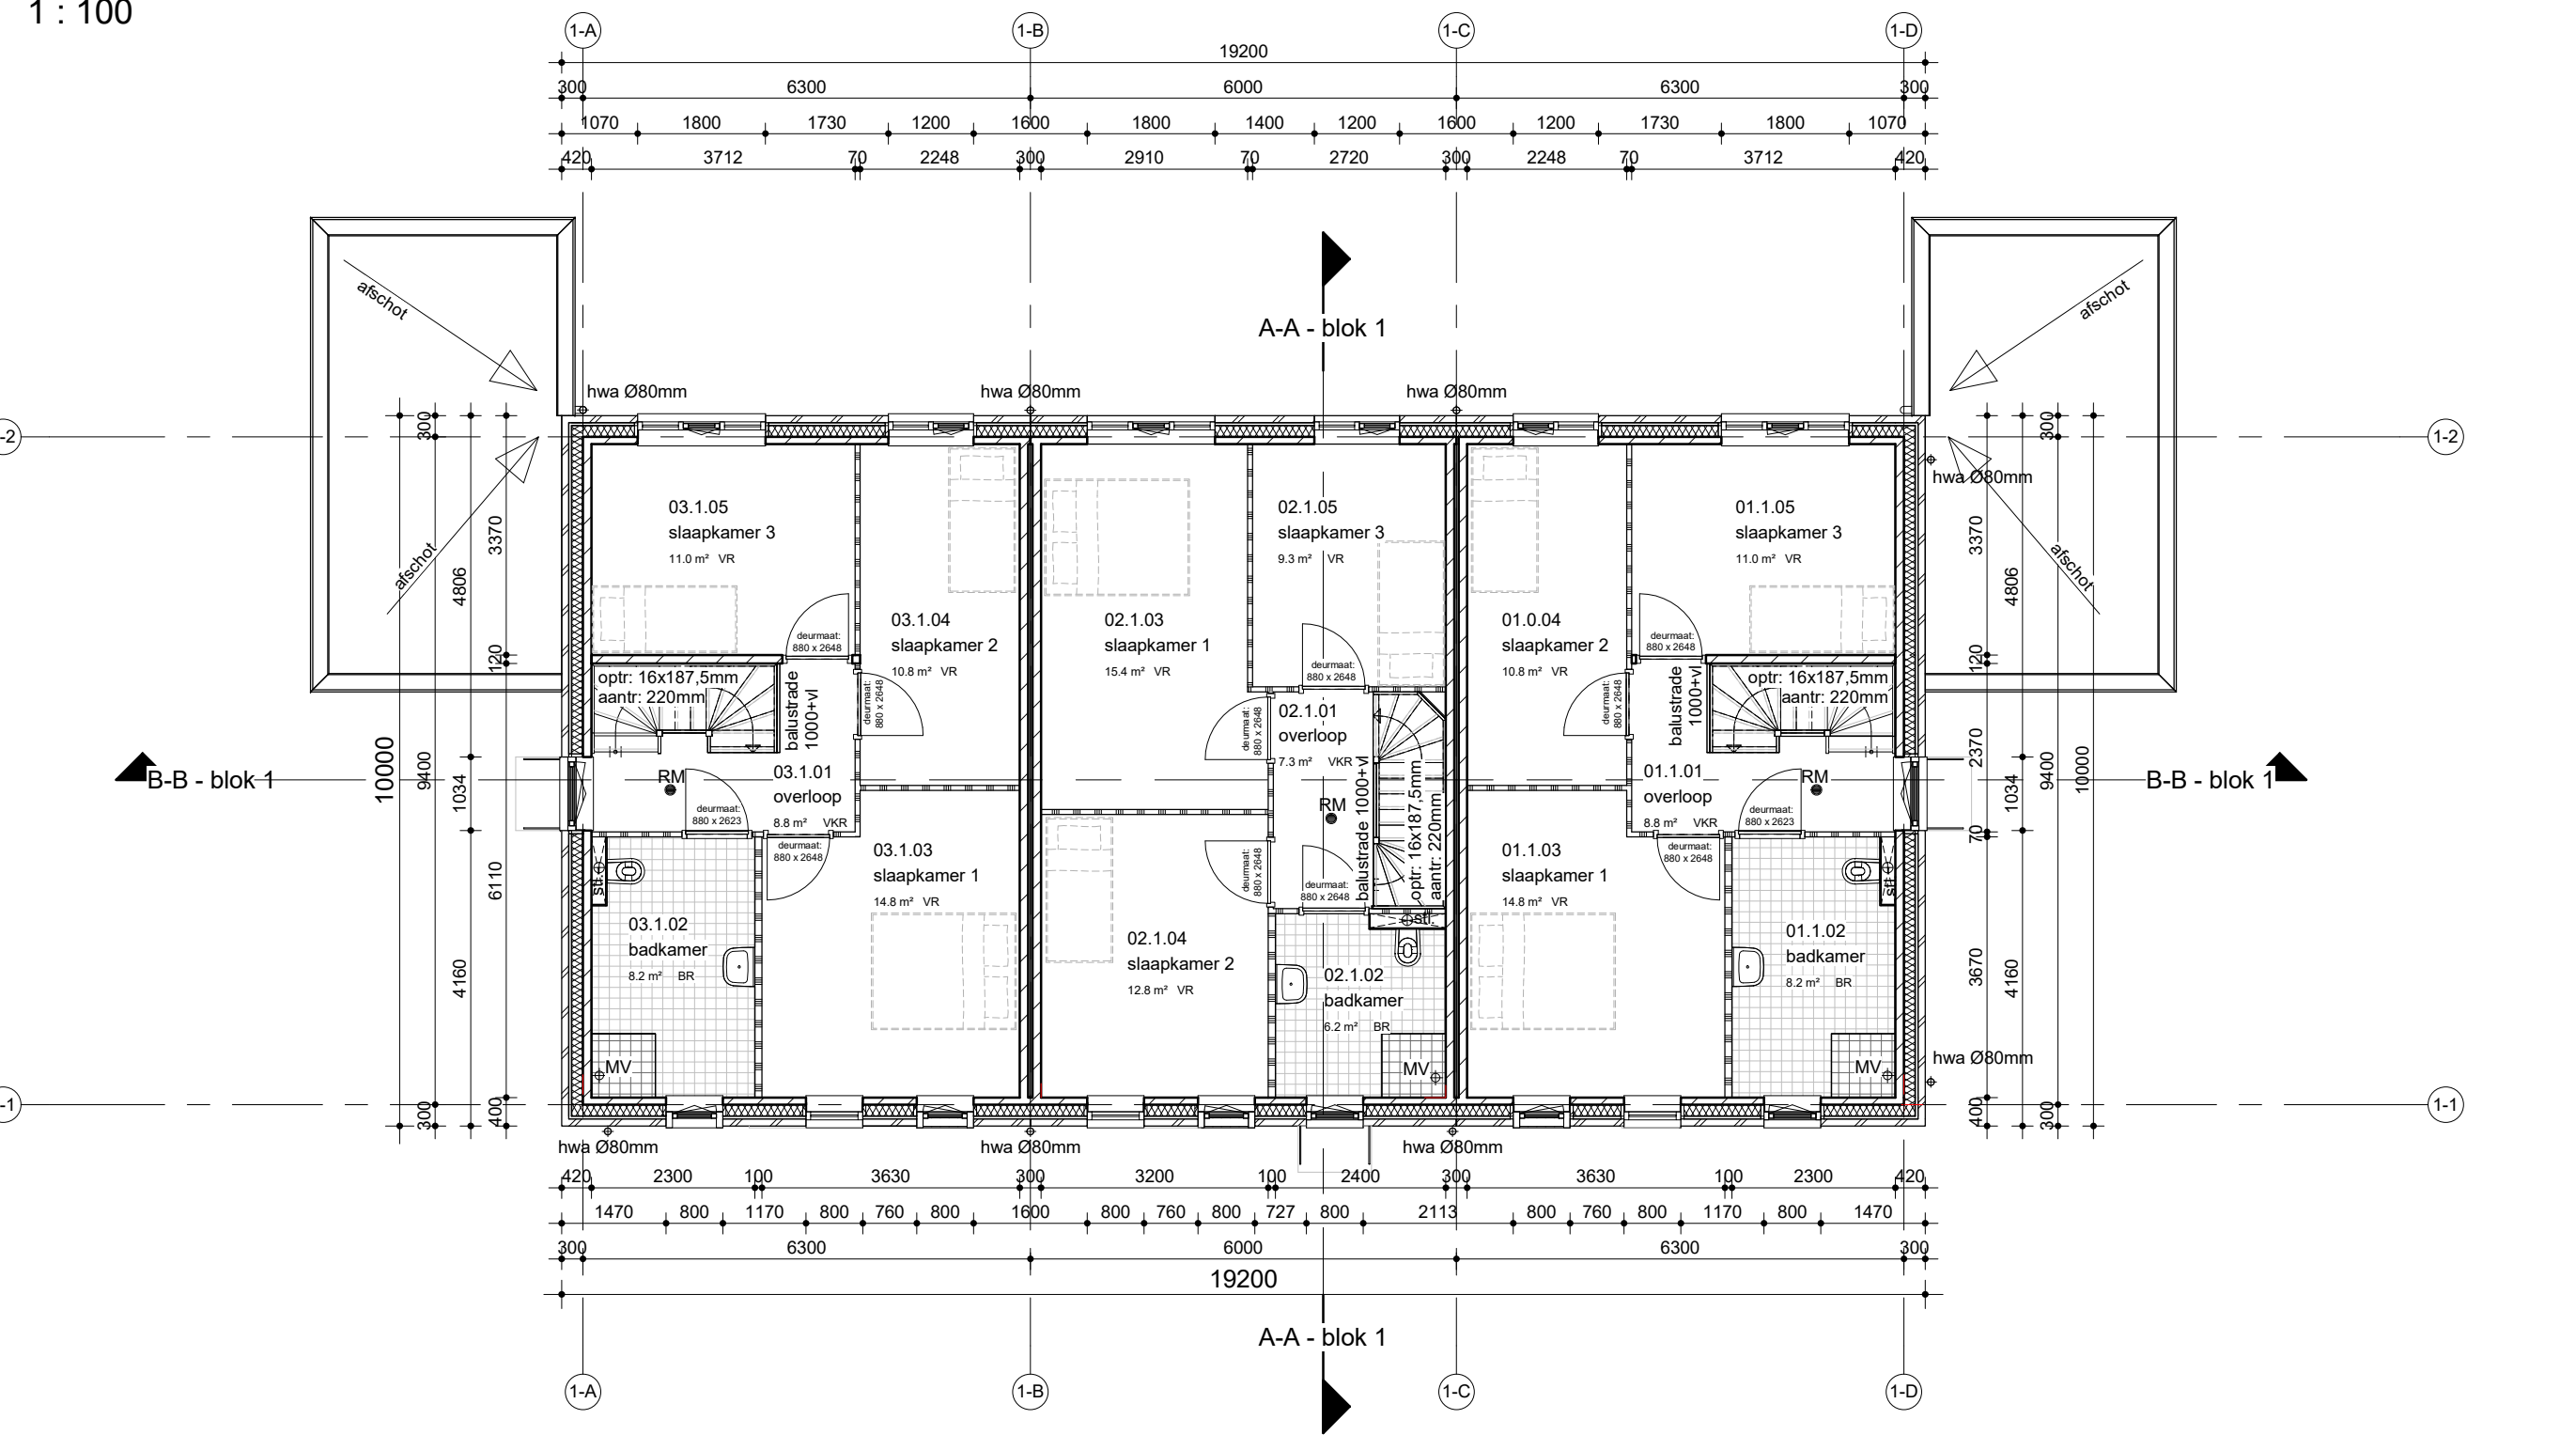


blok 1 - 01 eerste verdieping

1 : 100

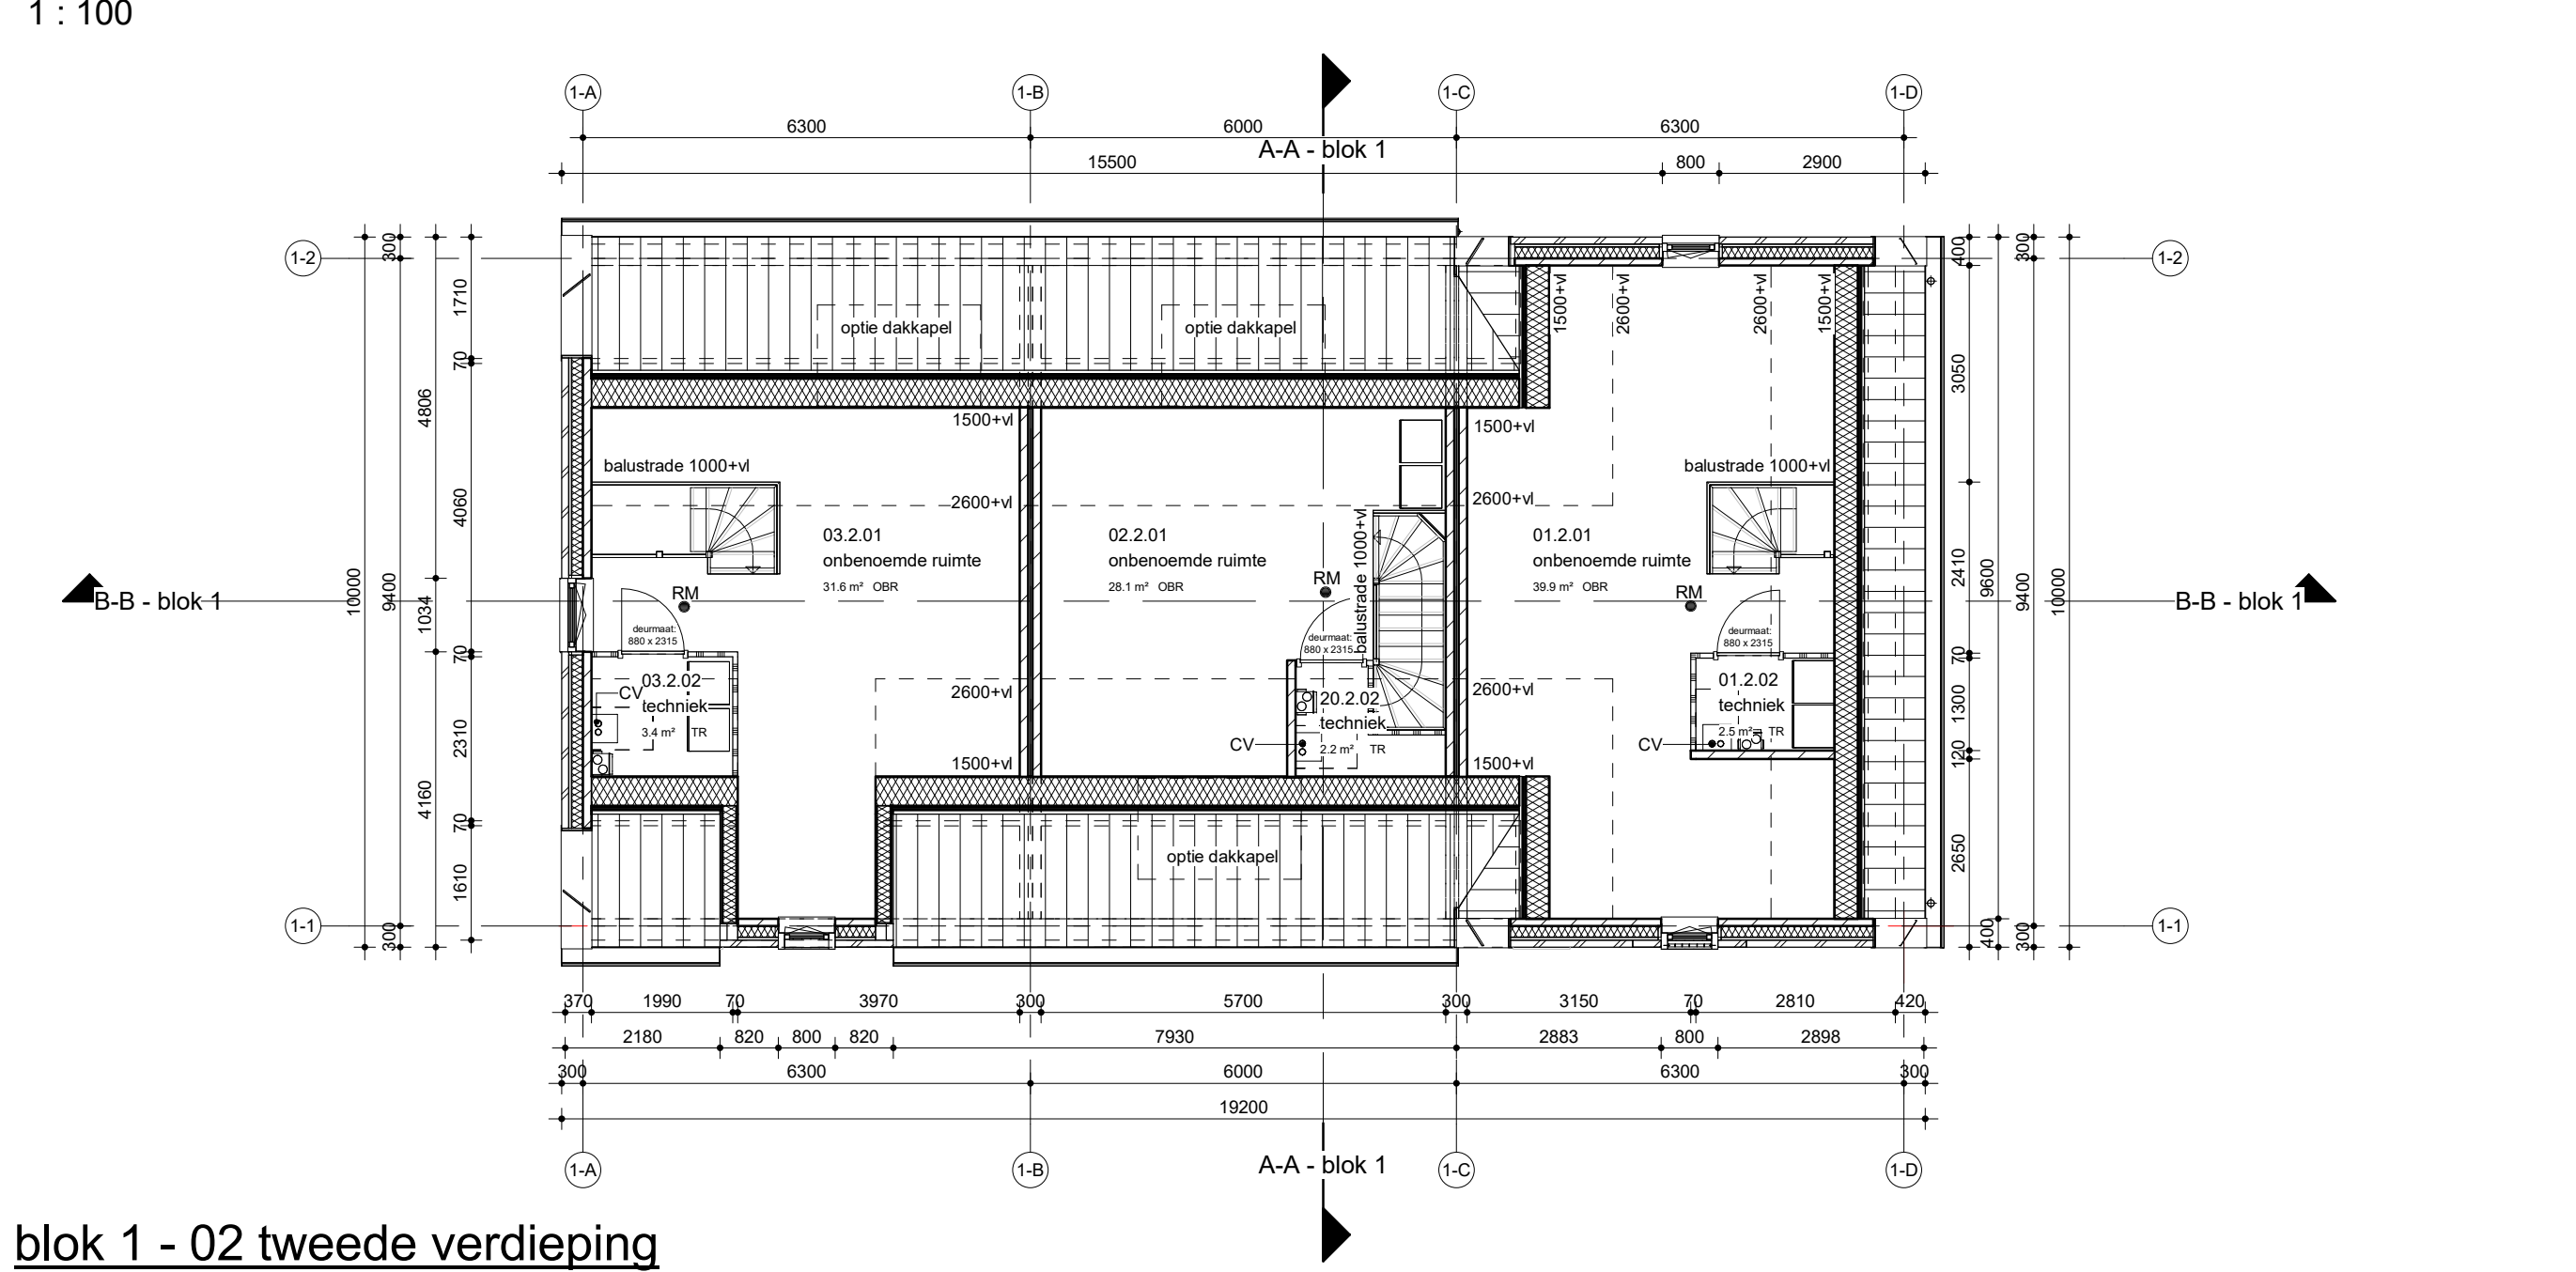

blok 1 - 02 tweede verdieping

1 : 100

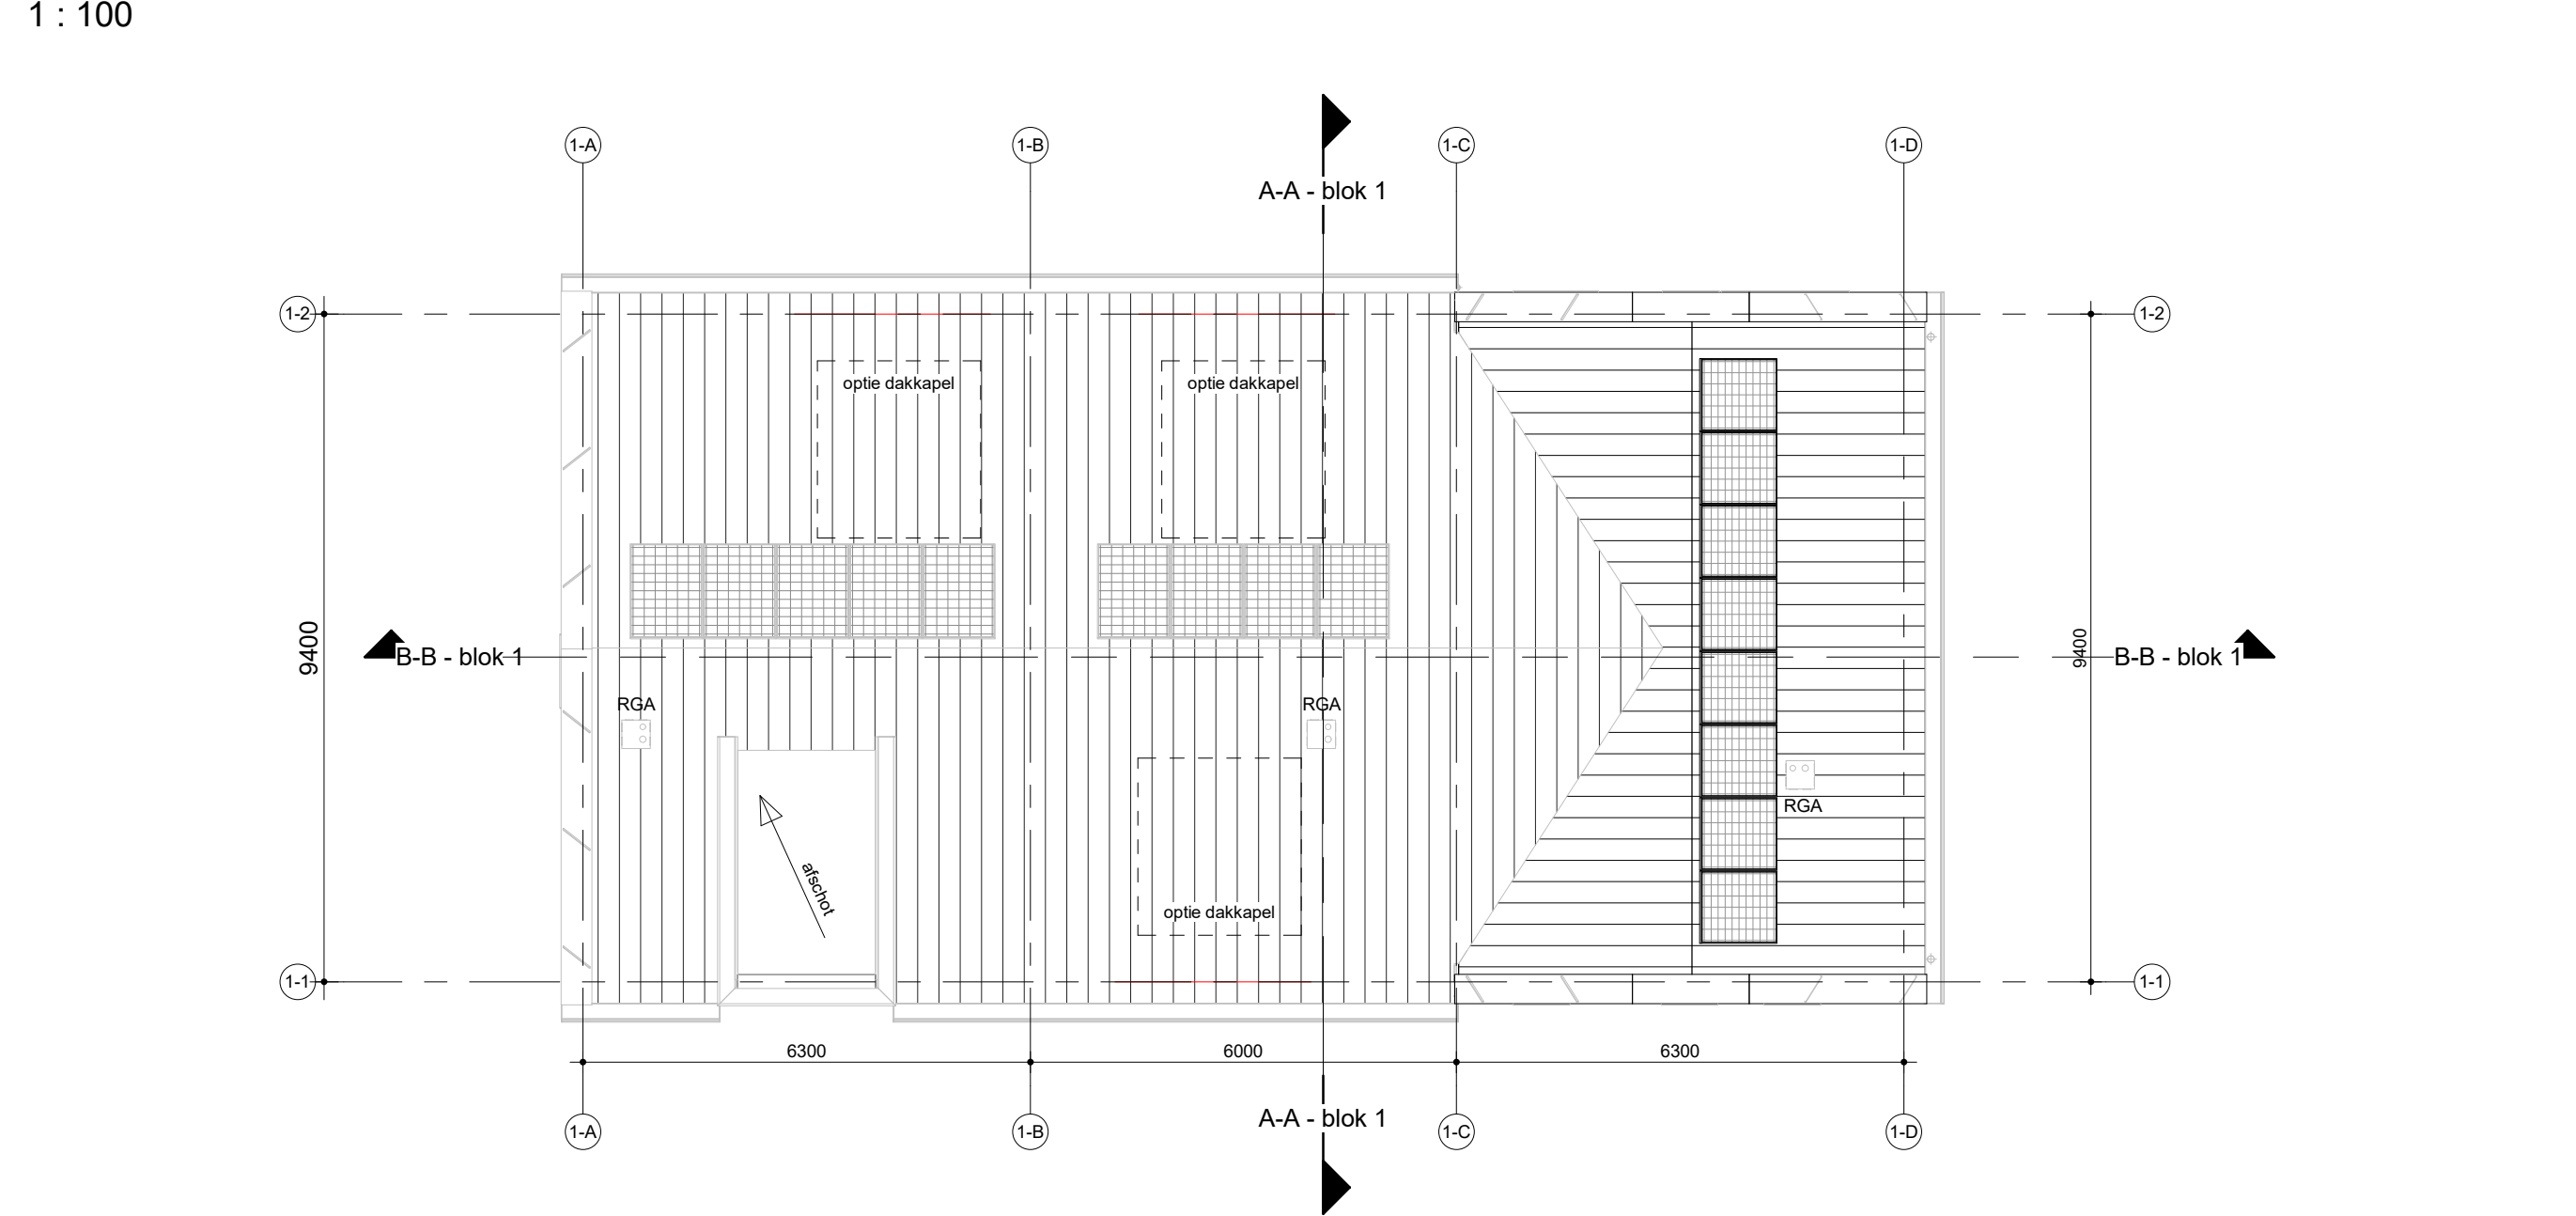

Blok 1 - dakaanzicht

1 : 100




blok 1 - voorgevel

1 : 100



blok 1 - achtergevel

1 : 100

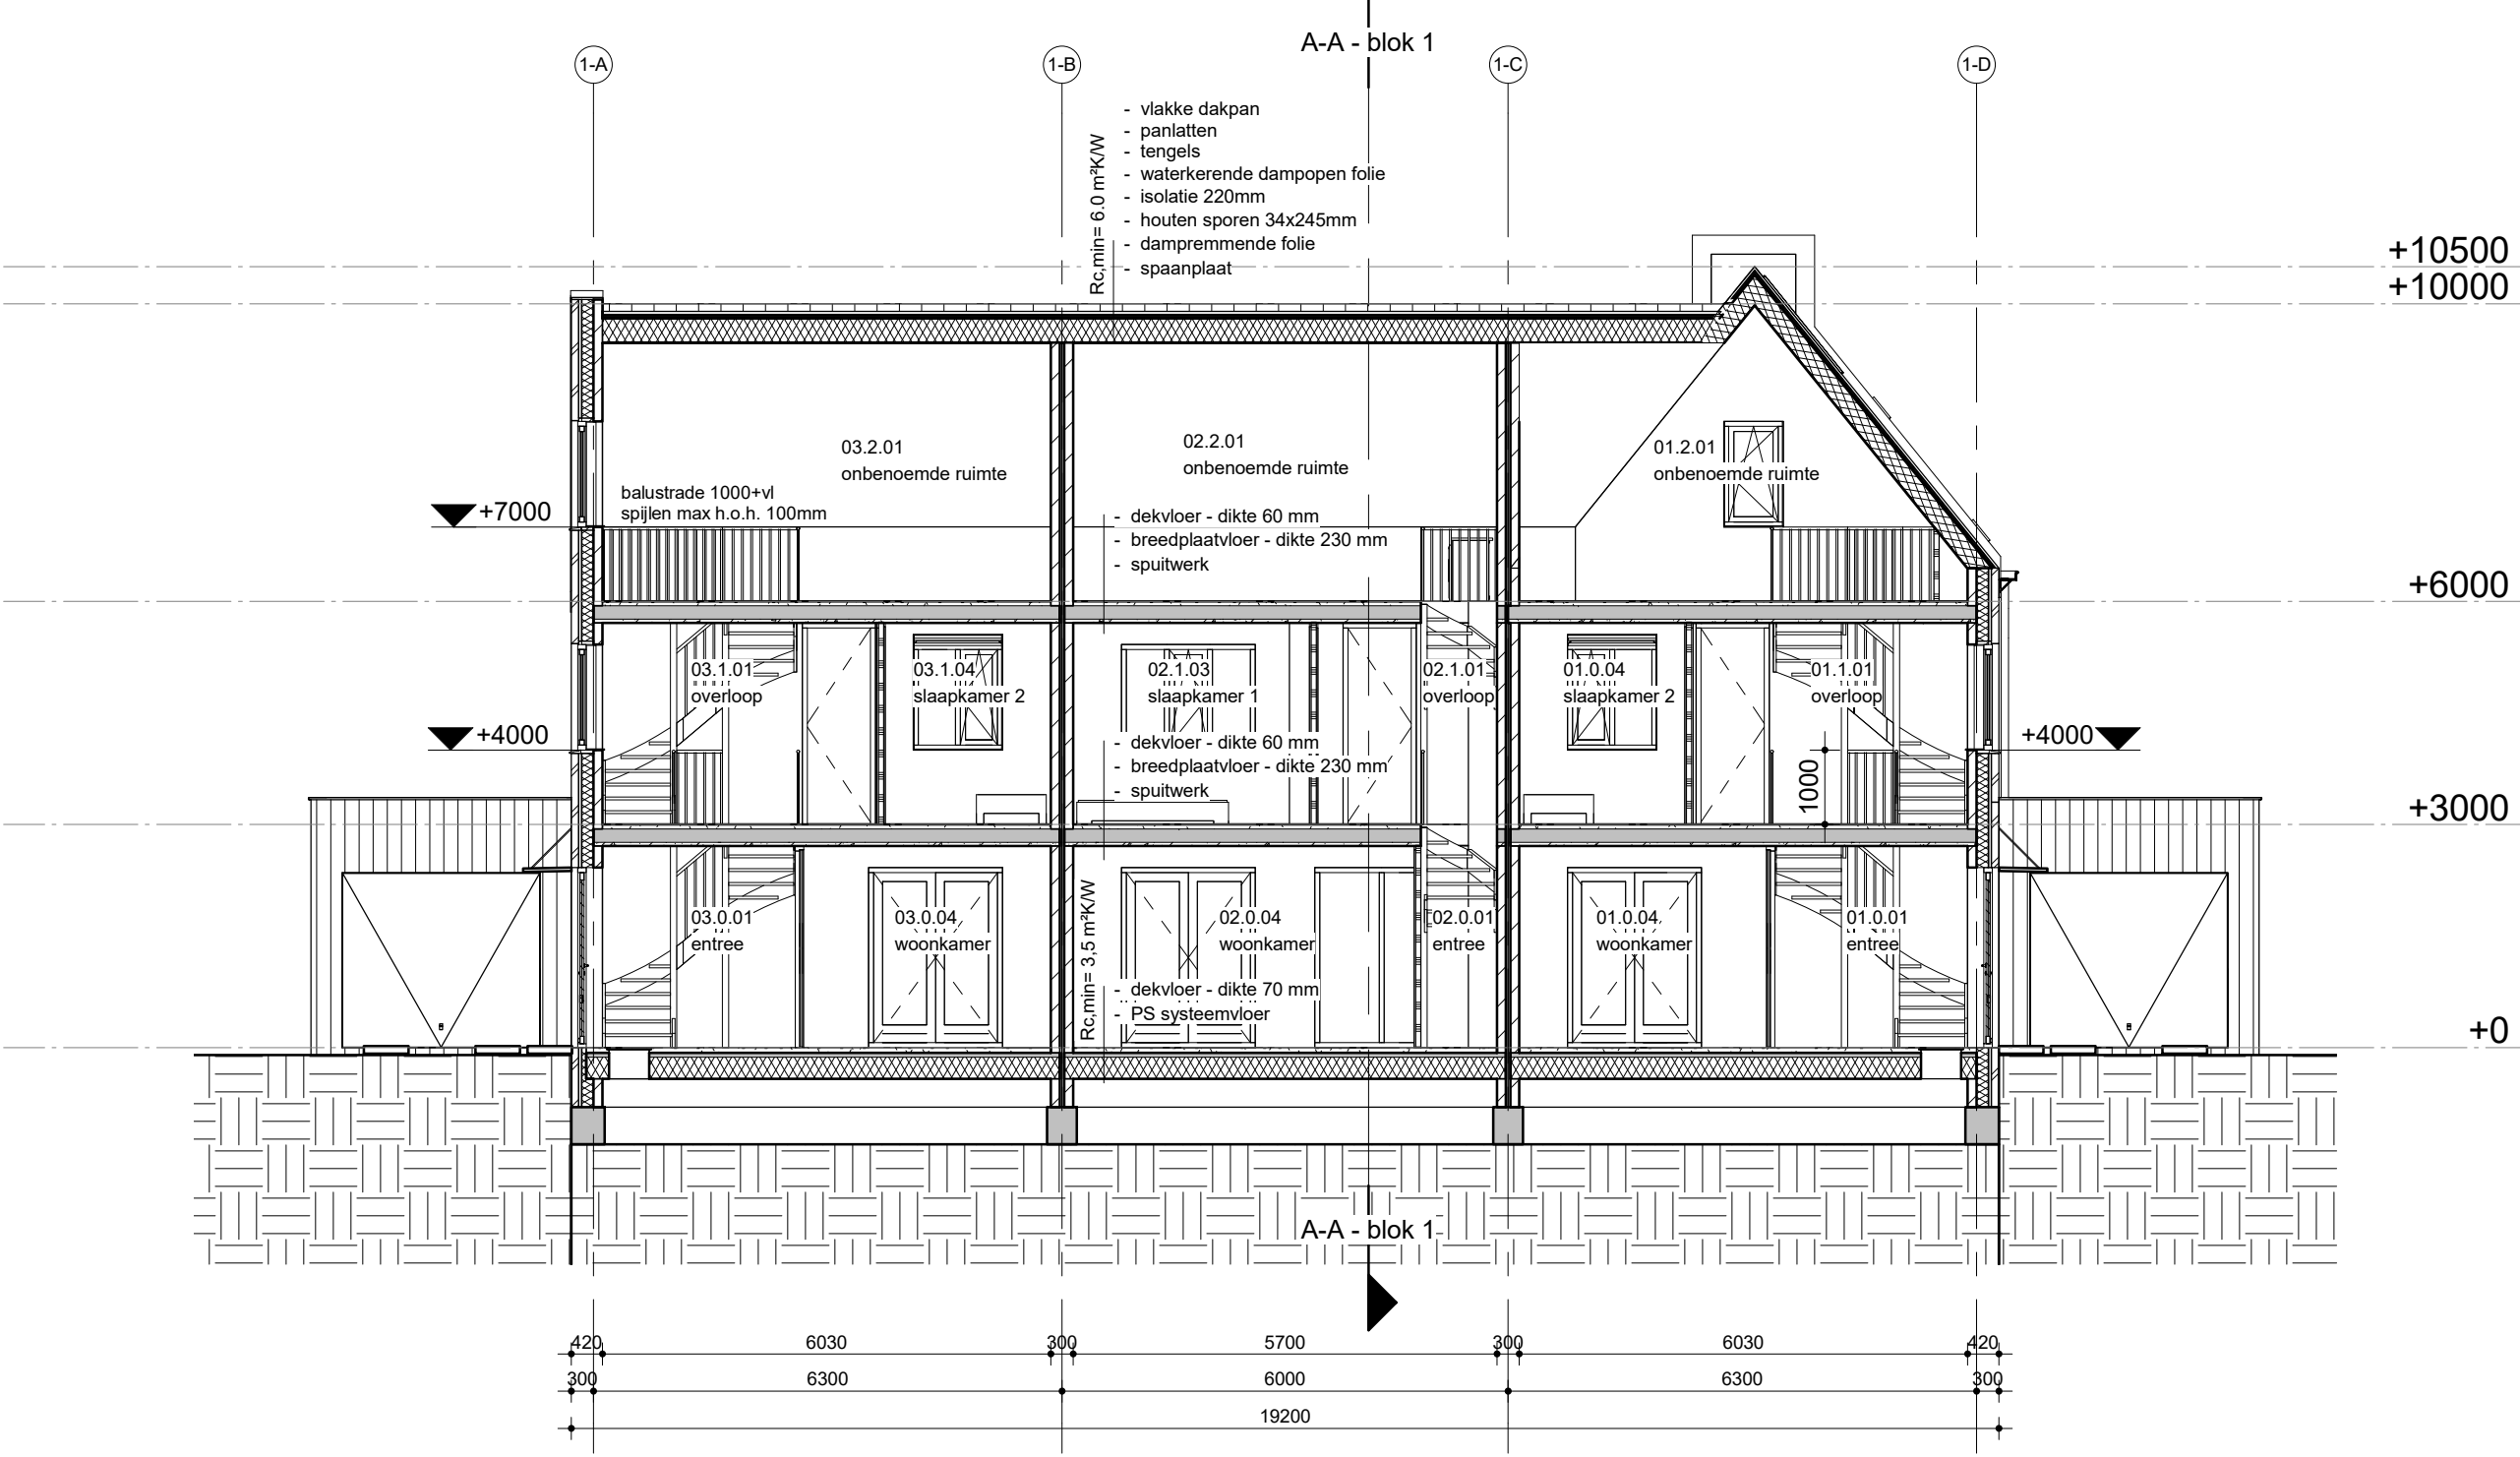


Doorsnede B-B

1 : 100




Perspectief

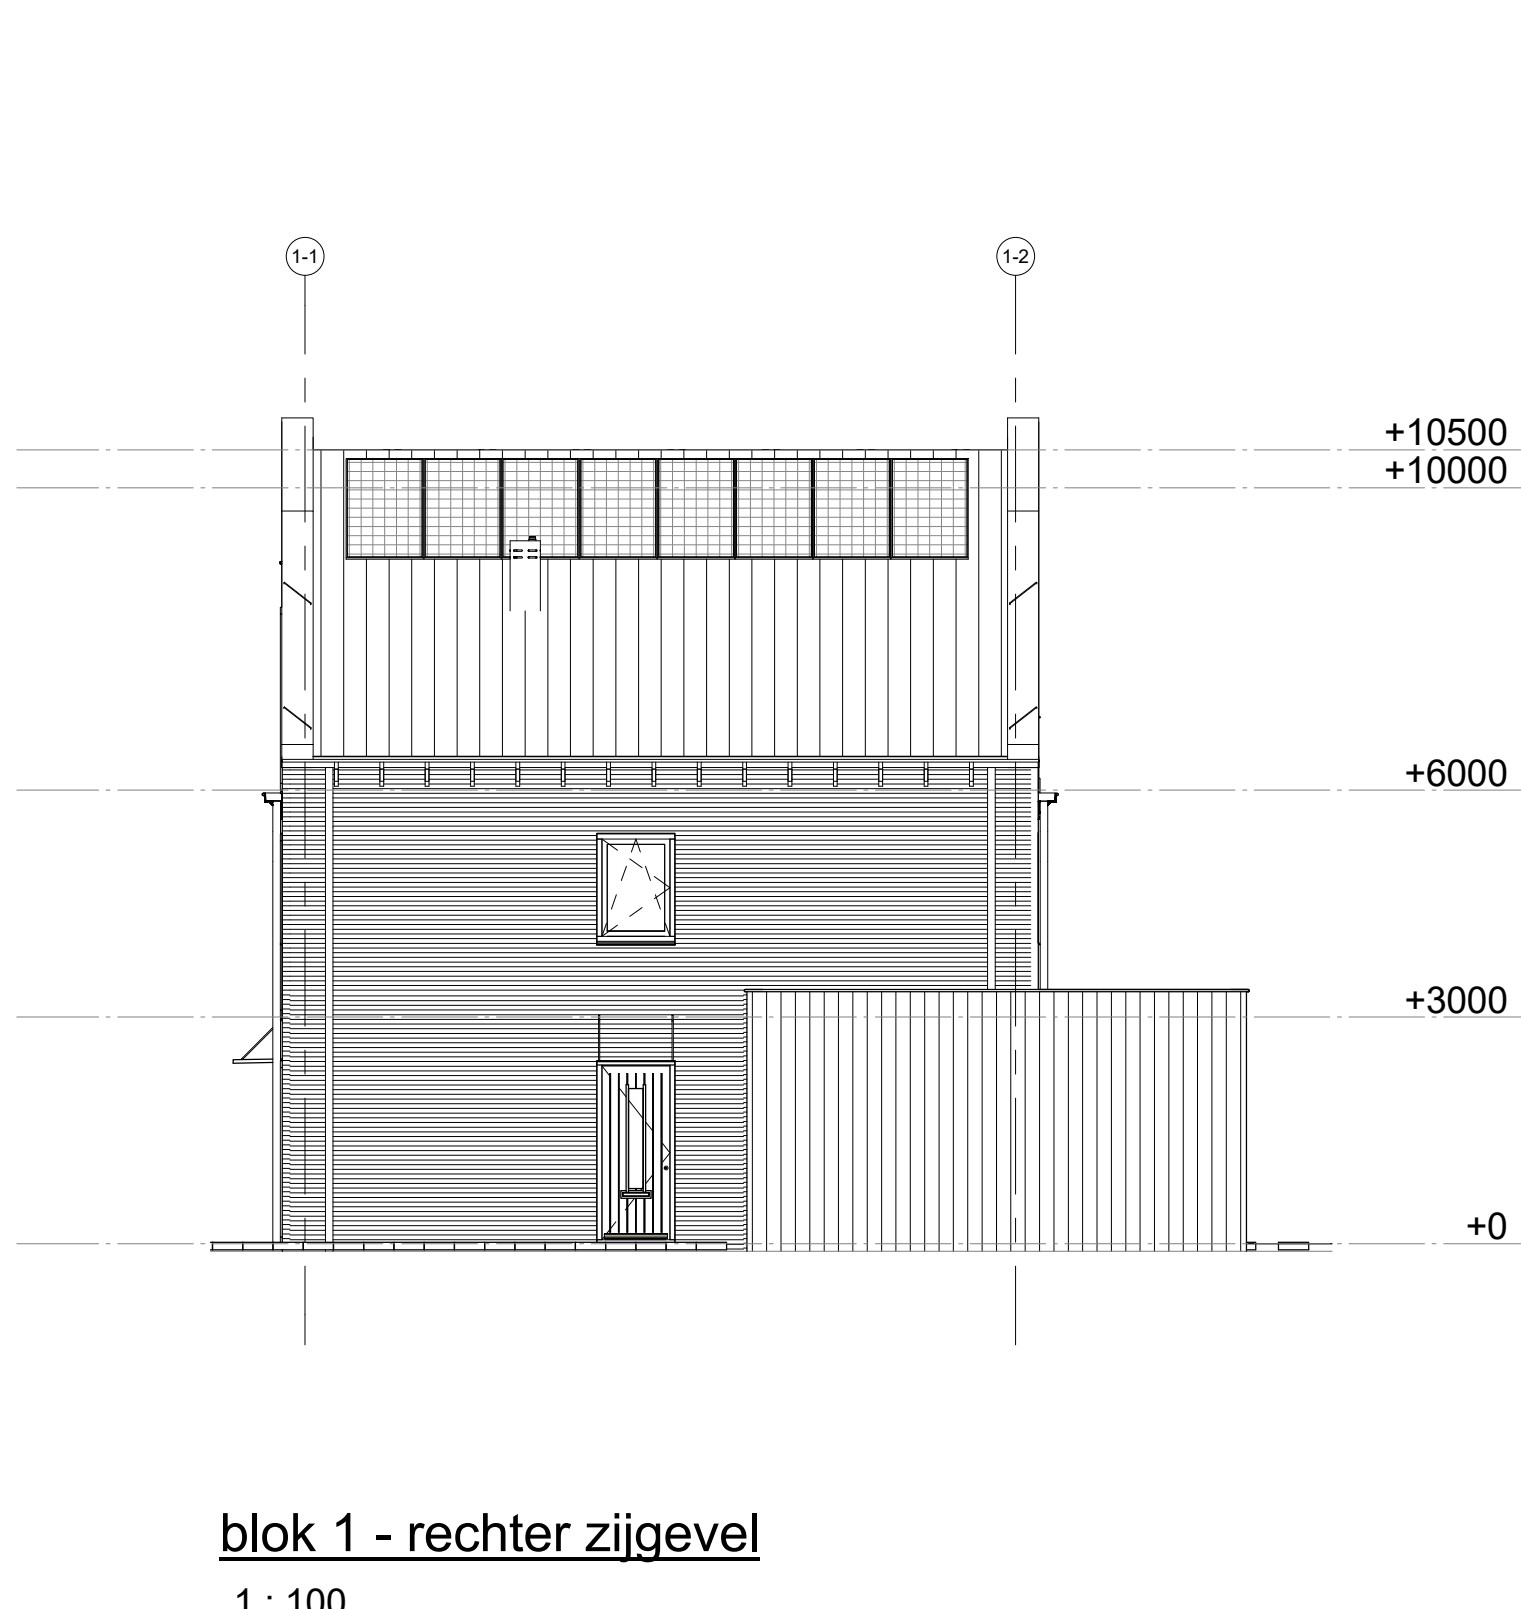


blok 1 - rechter zijgevel

1 : 100

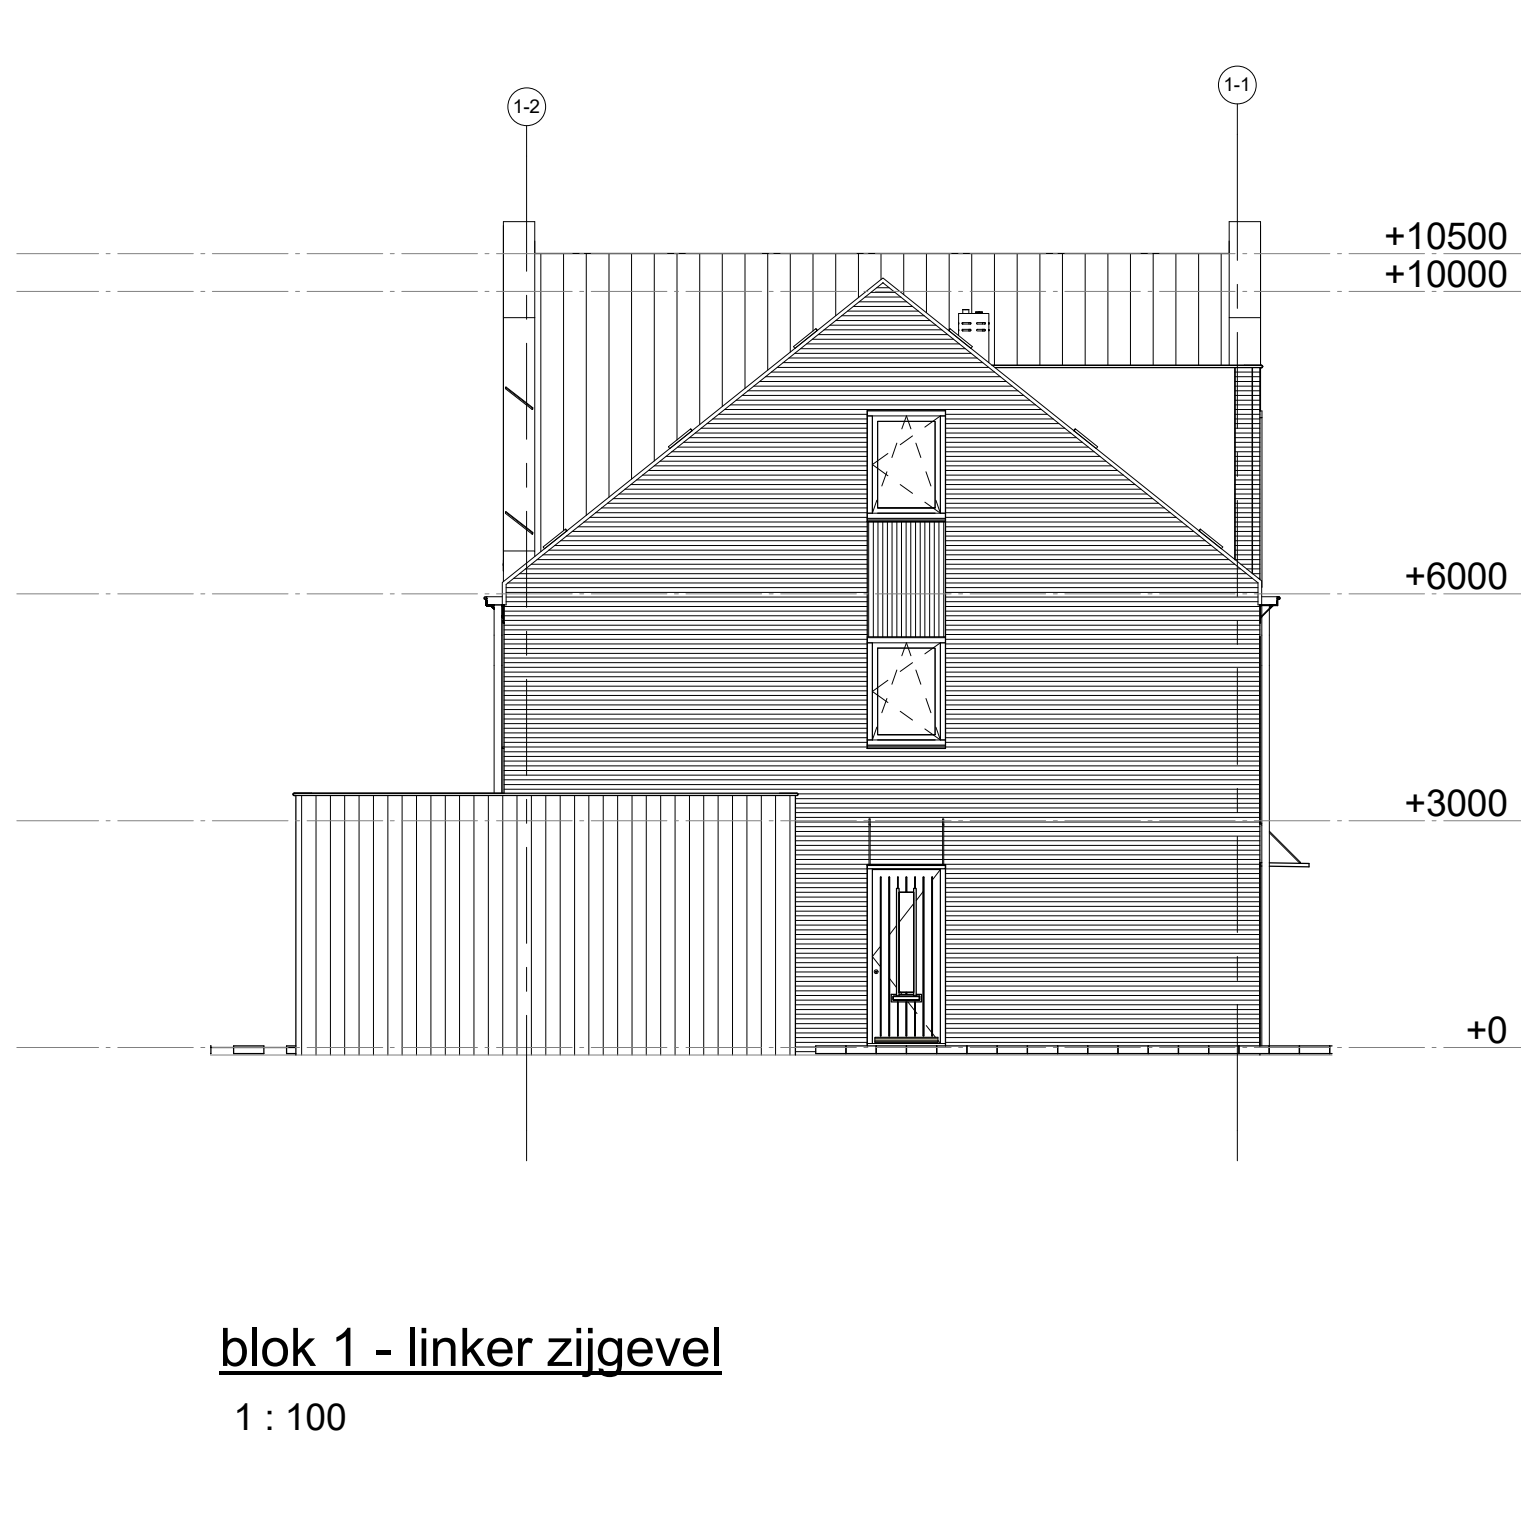


blok 1 - linker zijgevel

1 : 100

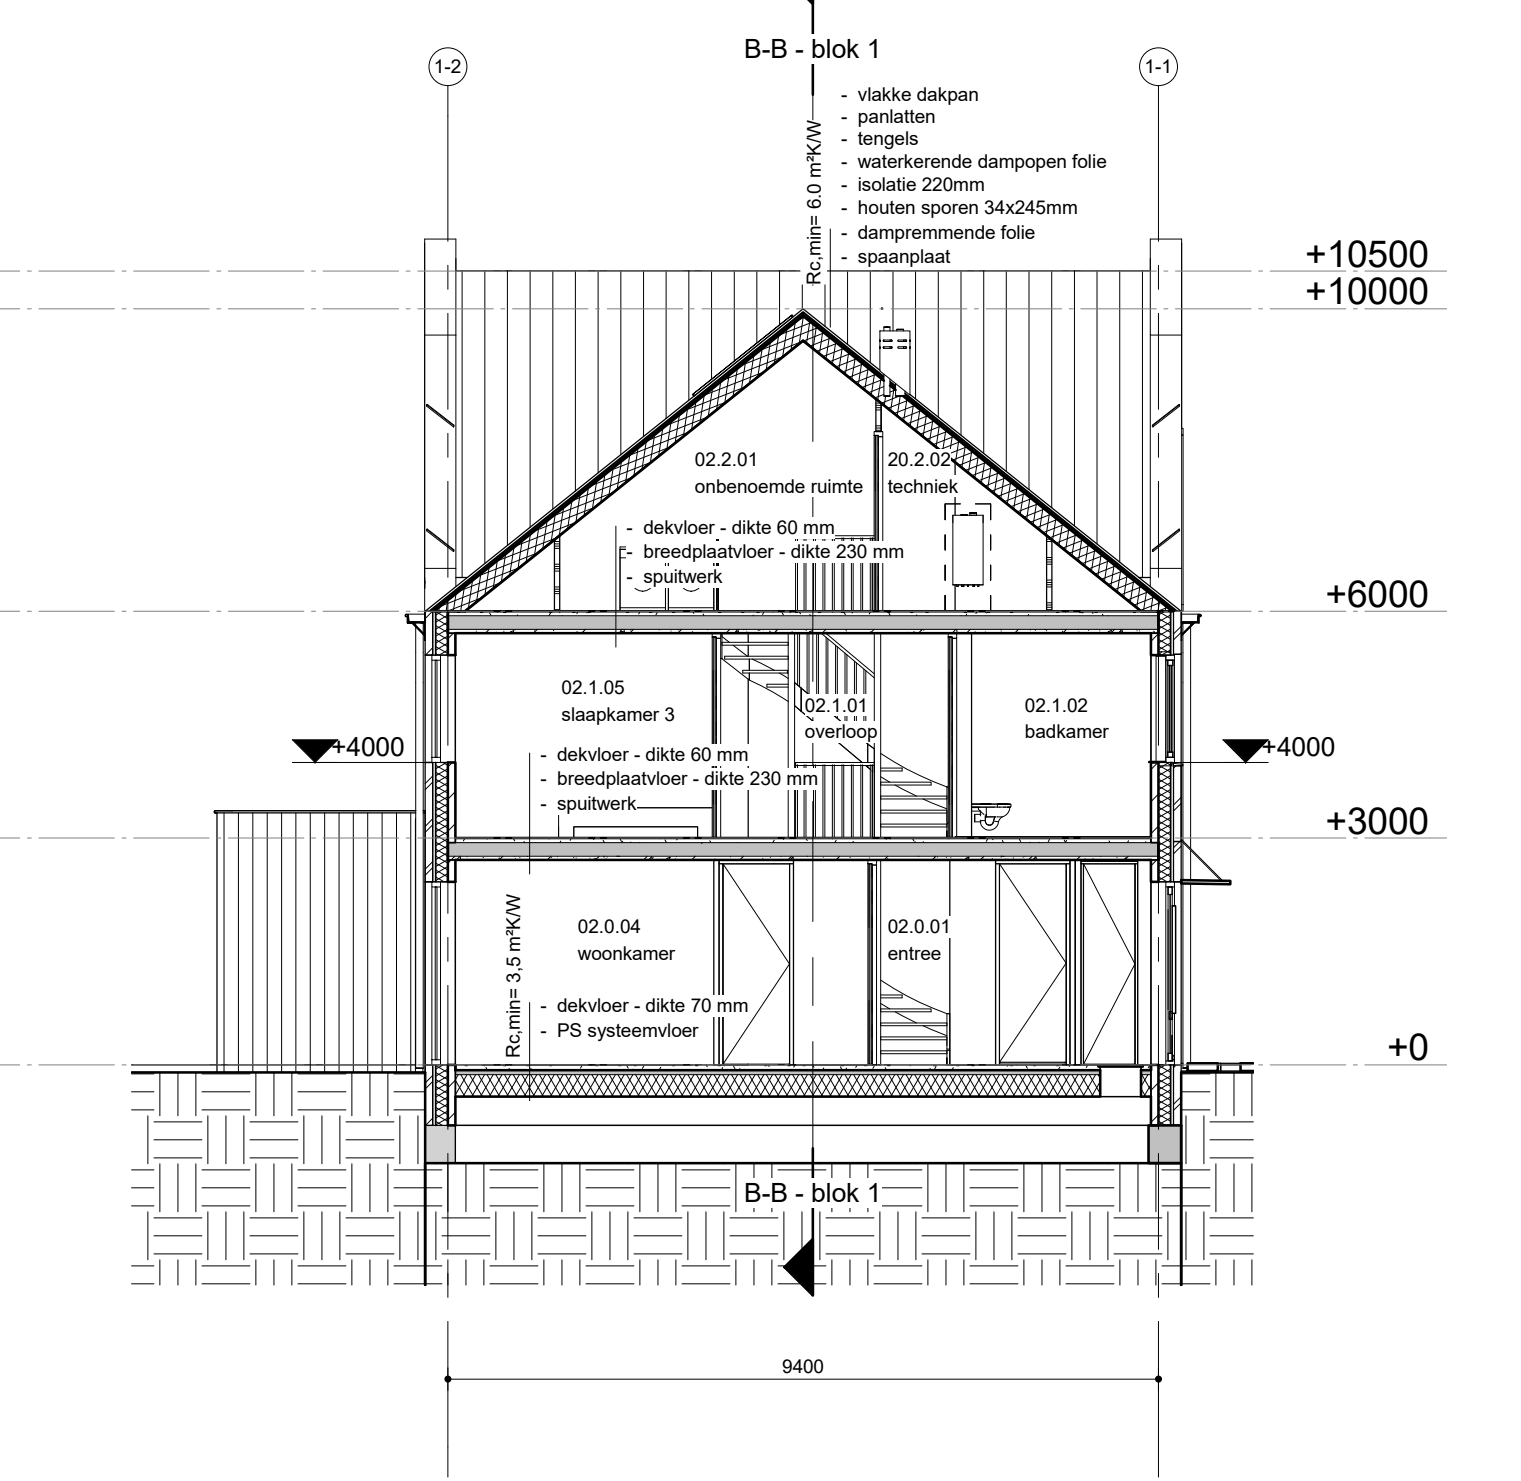



Doorsnede A-A

1 : 100

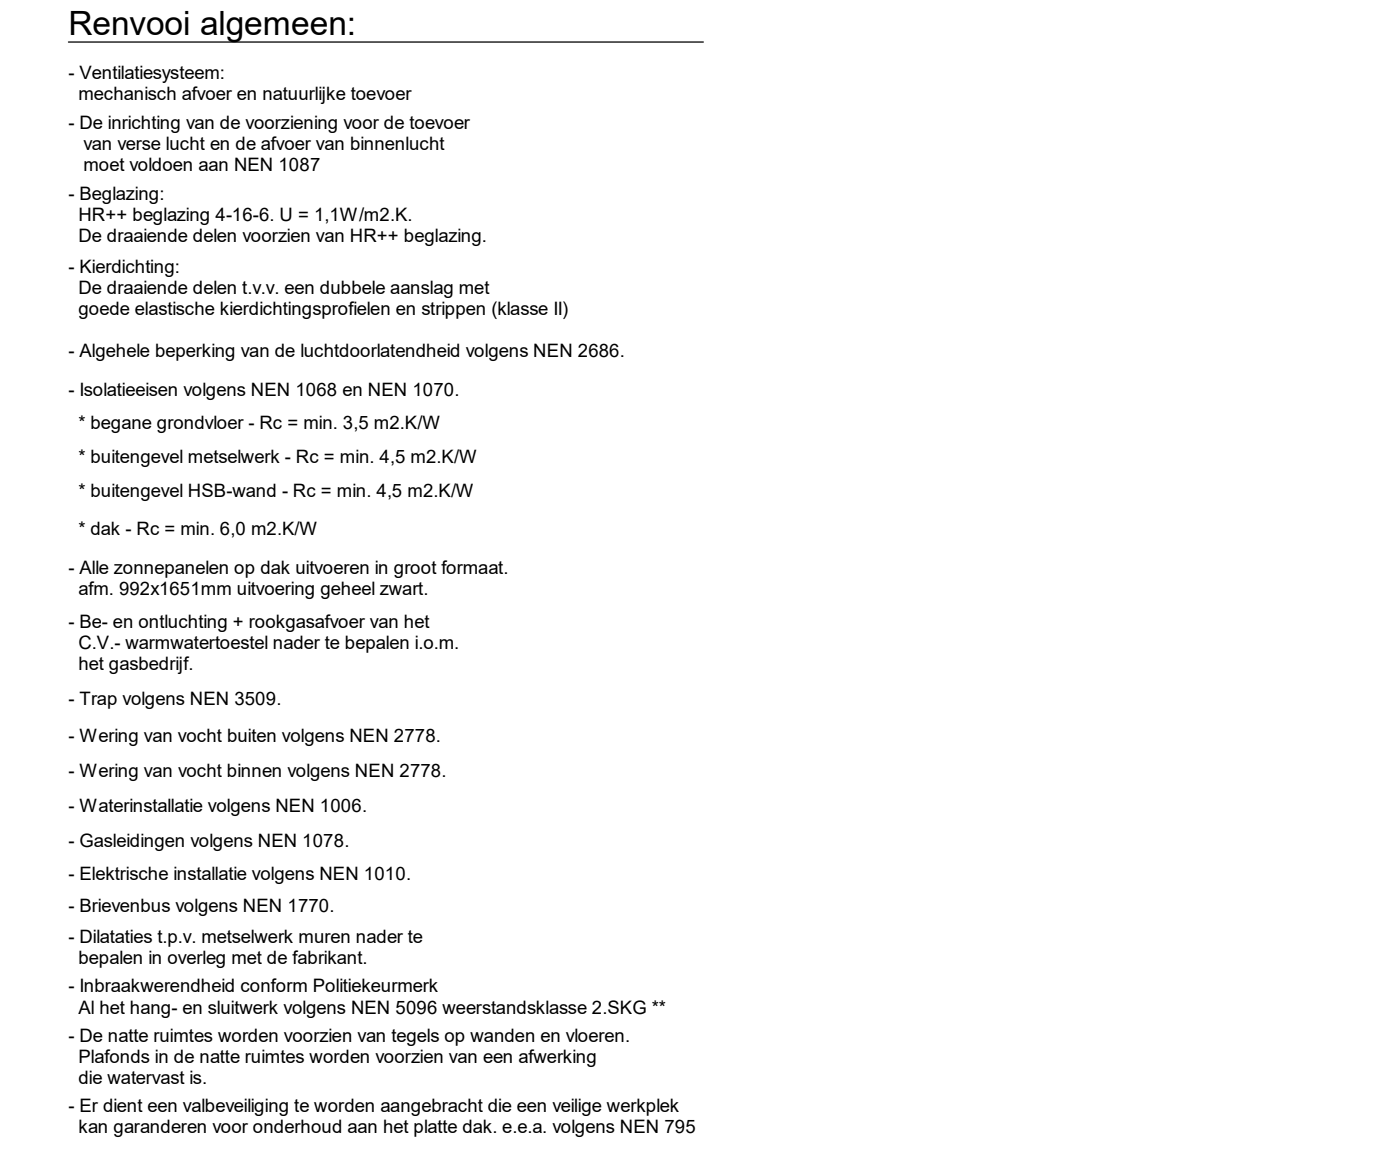













Rennovoo algemeen


1 : 100

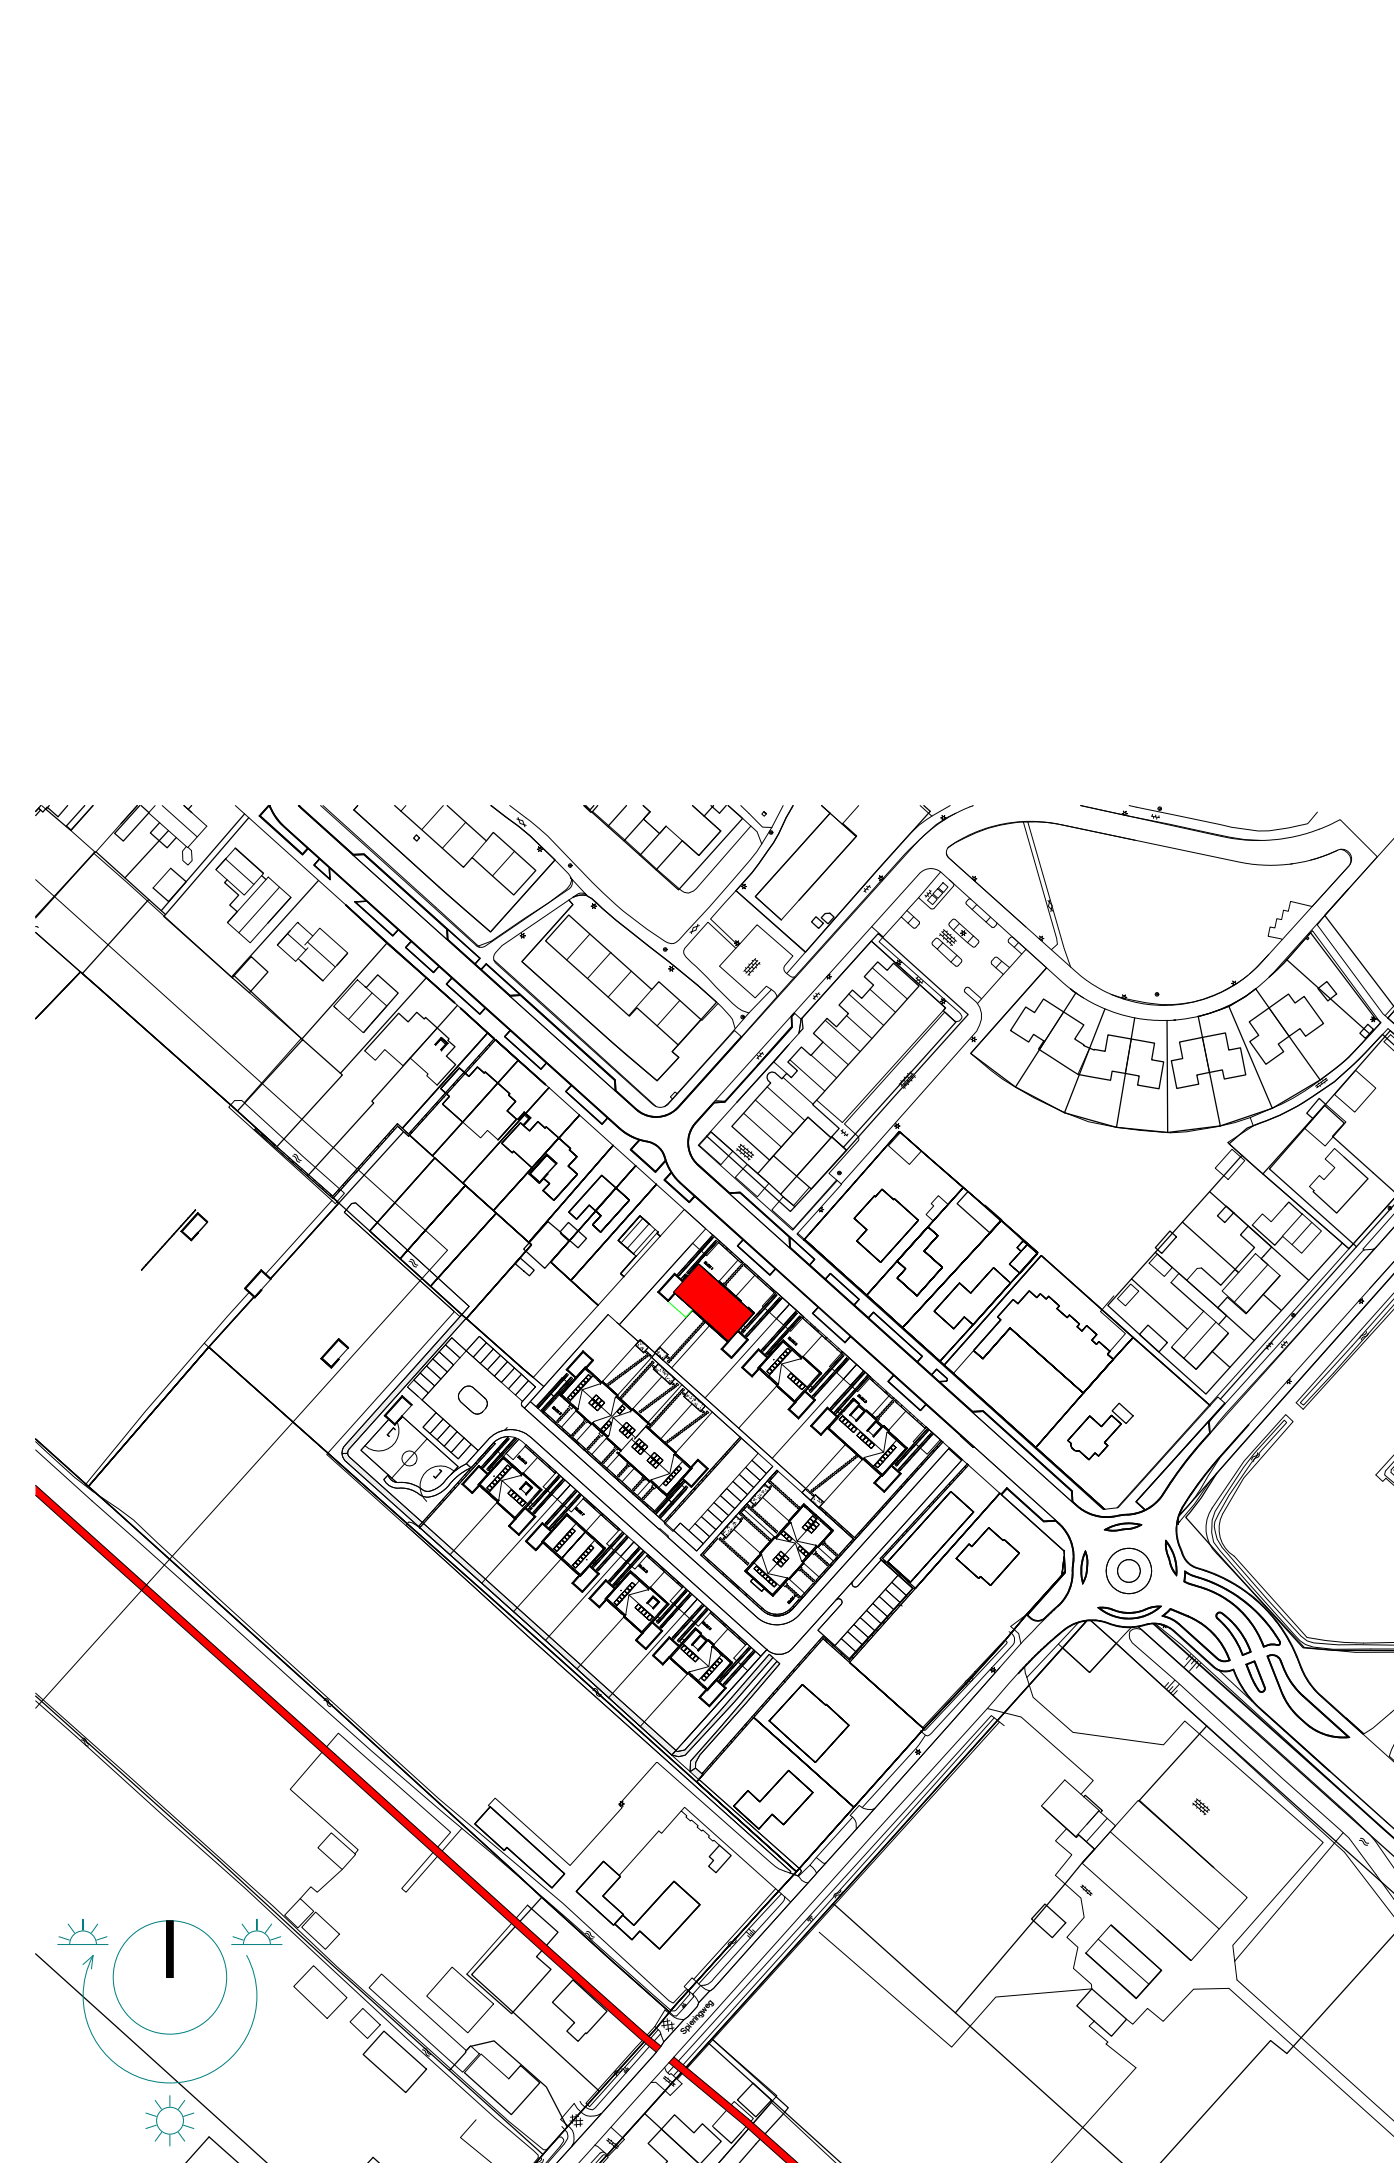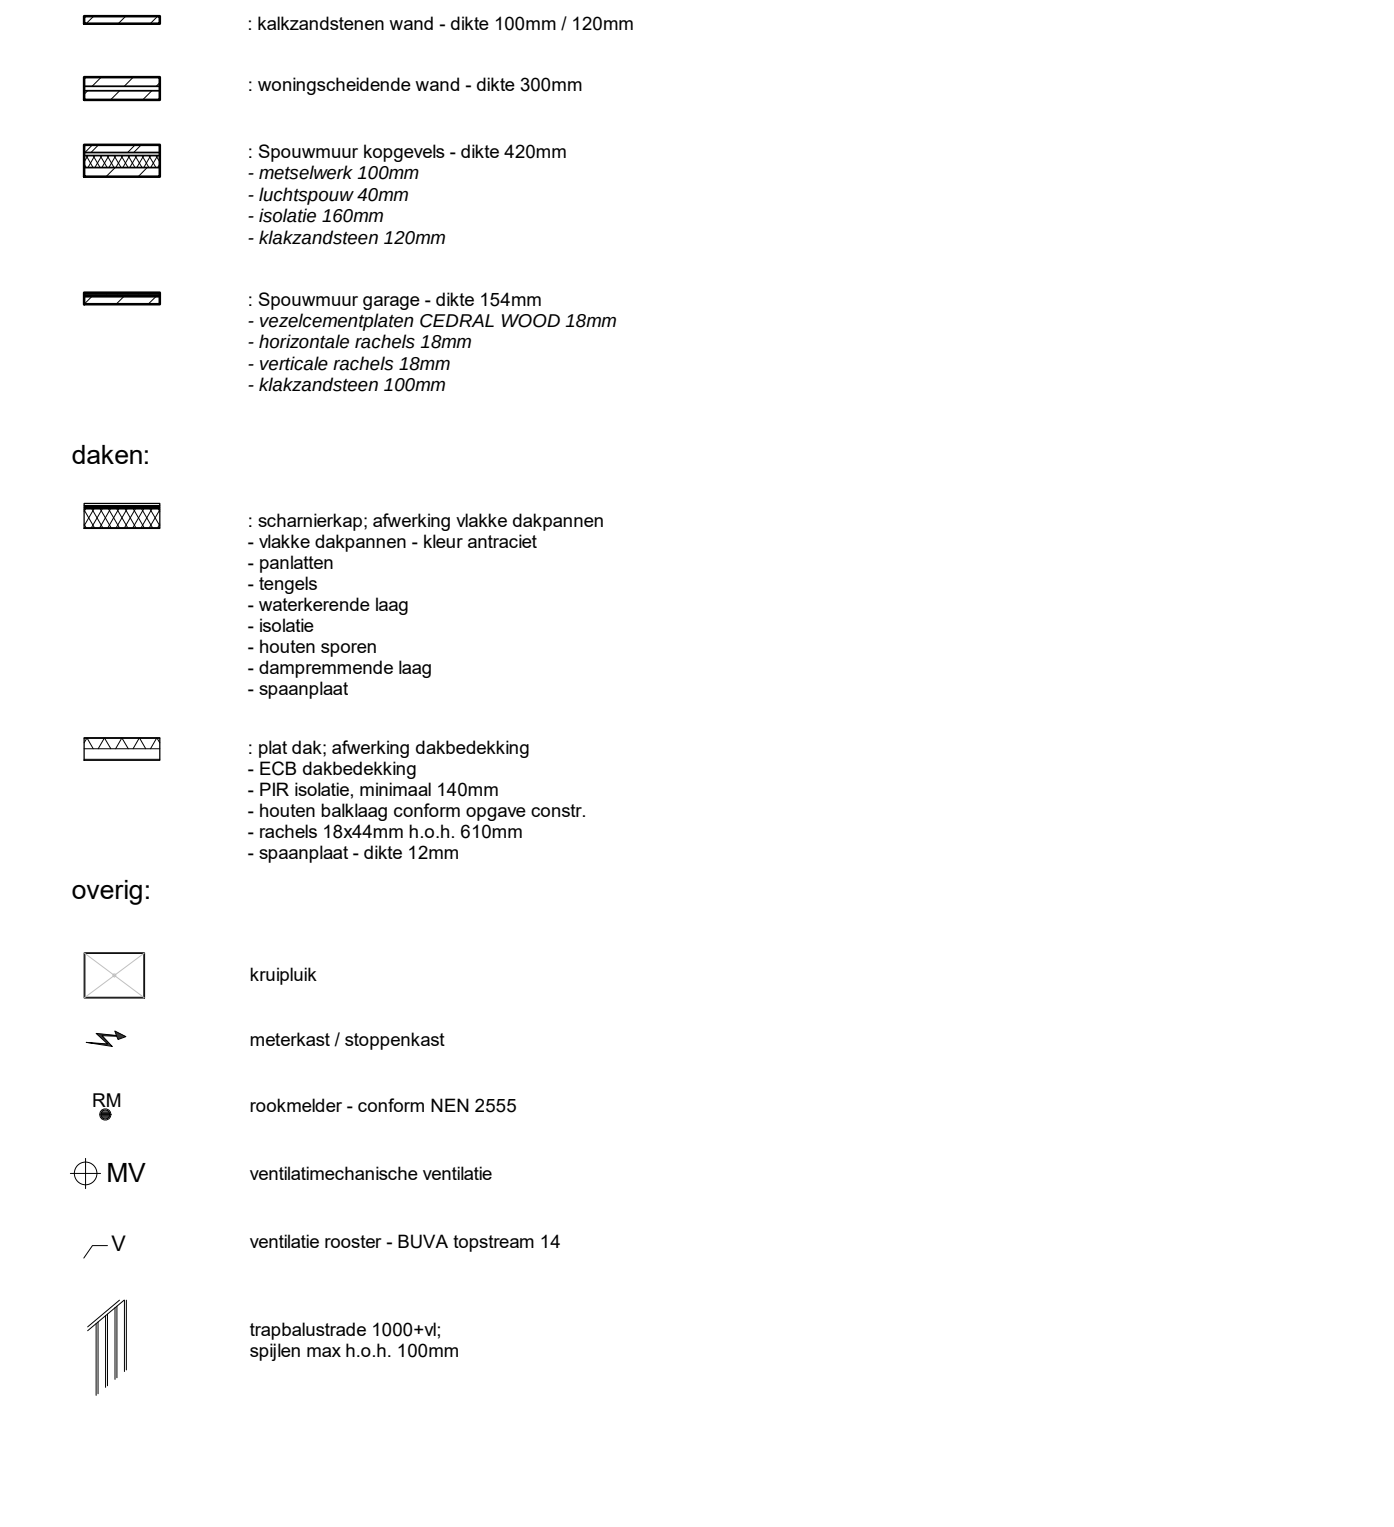

blok 1 - Situatie

1 : 2000

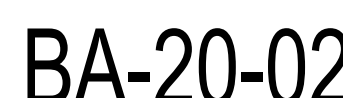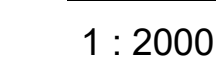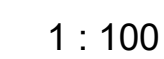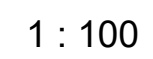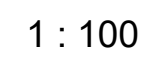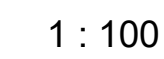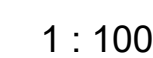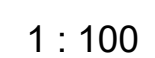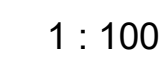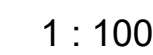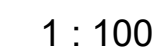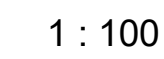

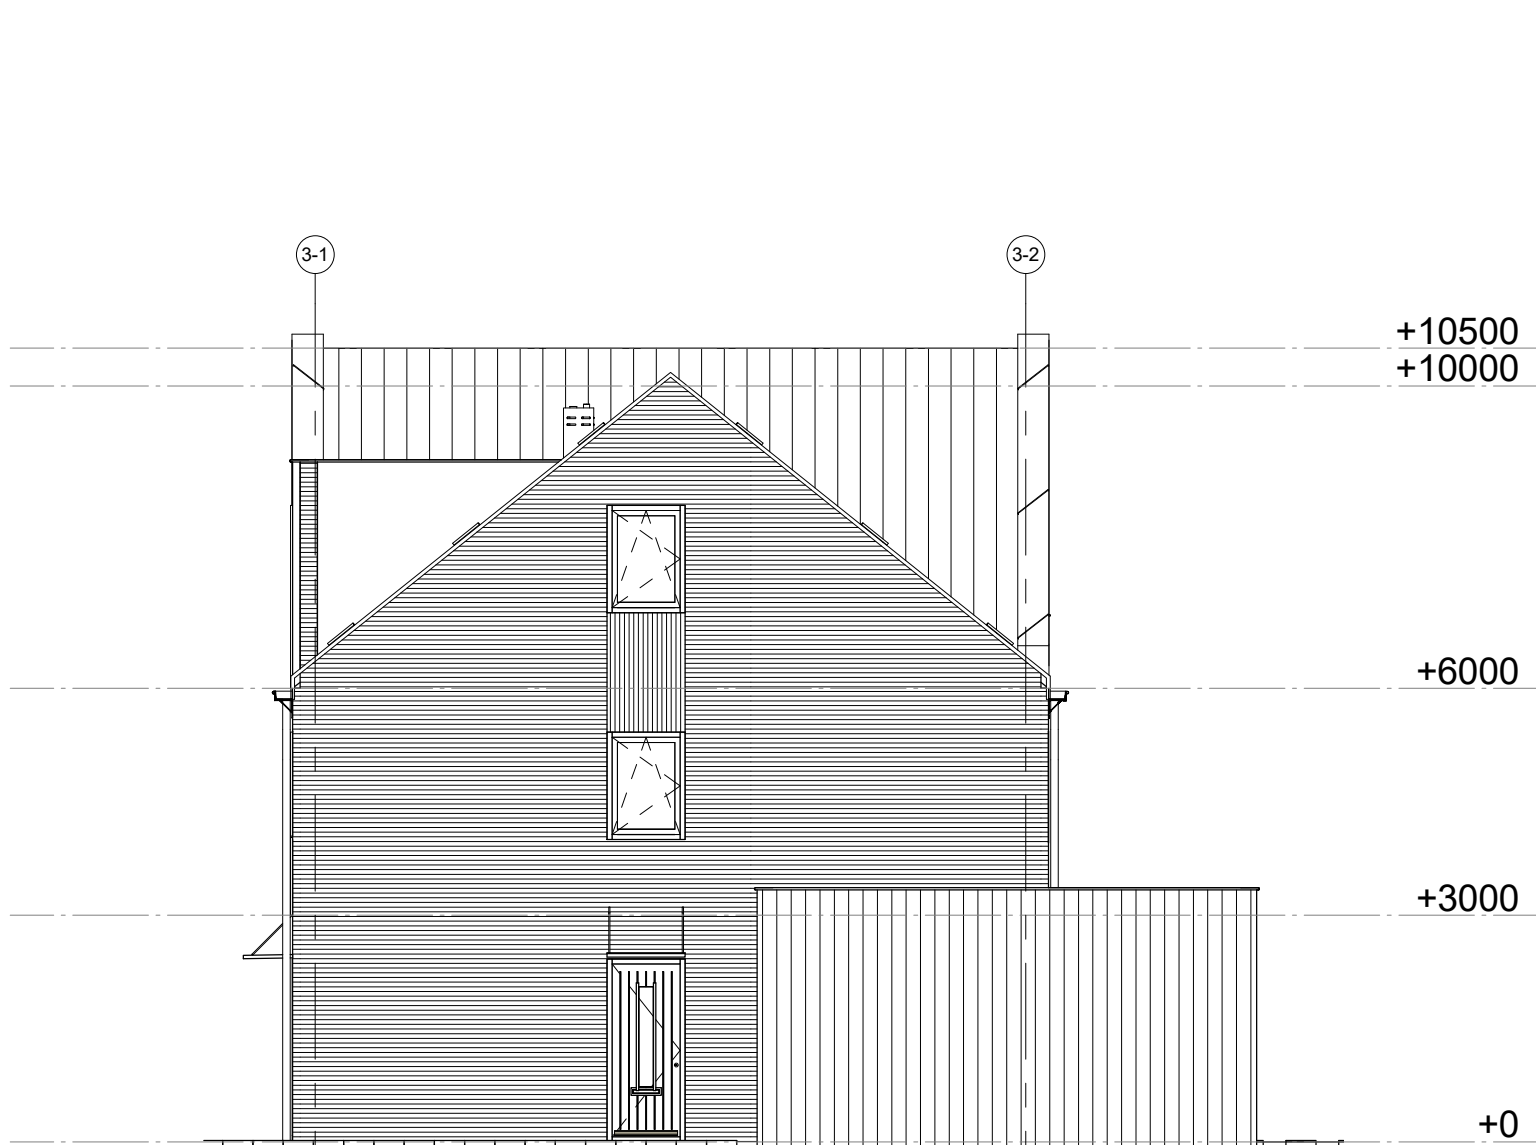


blok 3 - rechter zijgevel

[illegible]


blok 3 - achtergevel

blok 3 - linker zijgevel

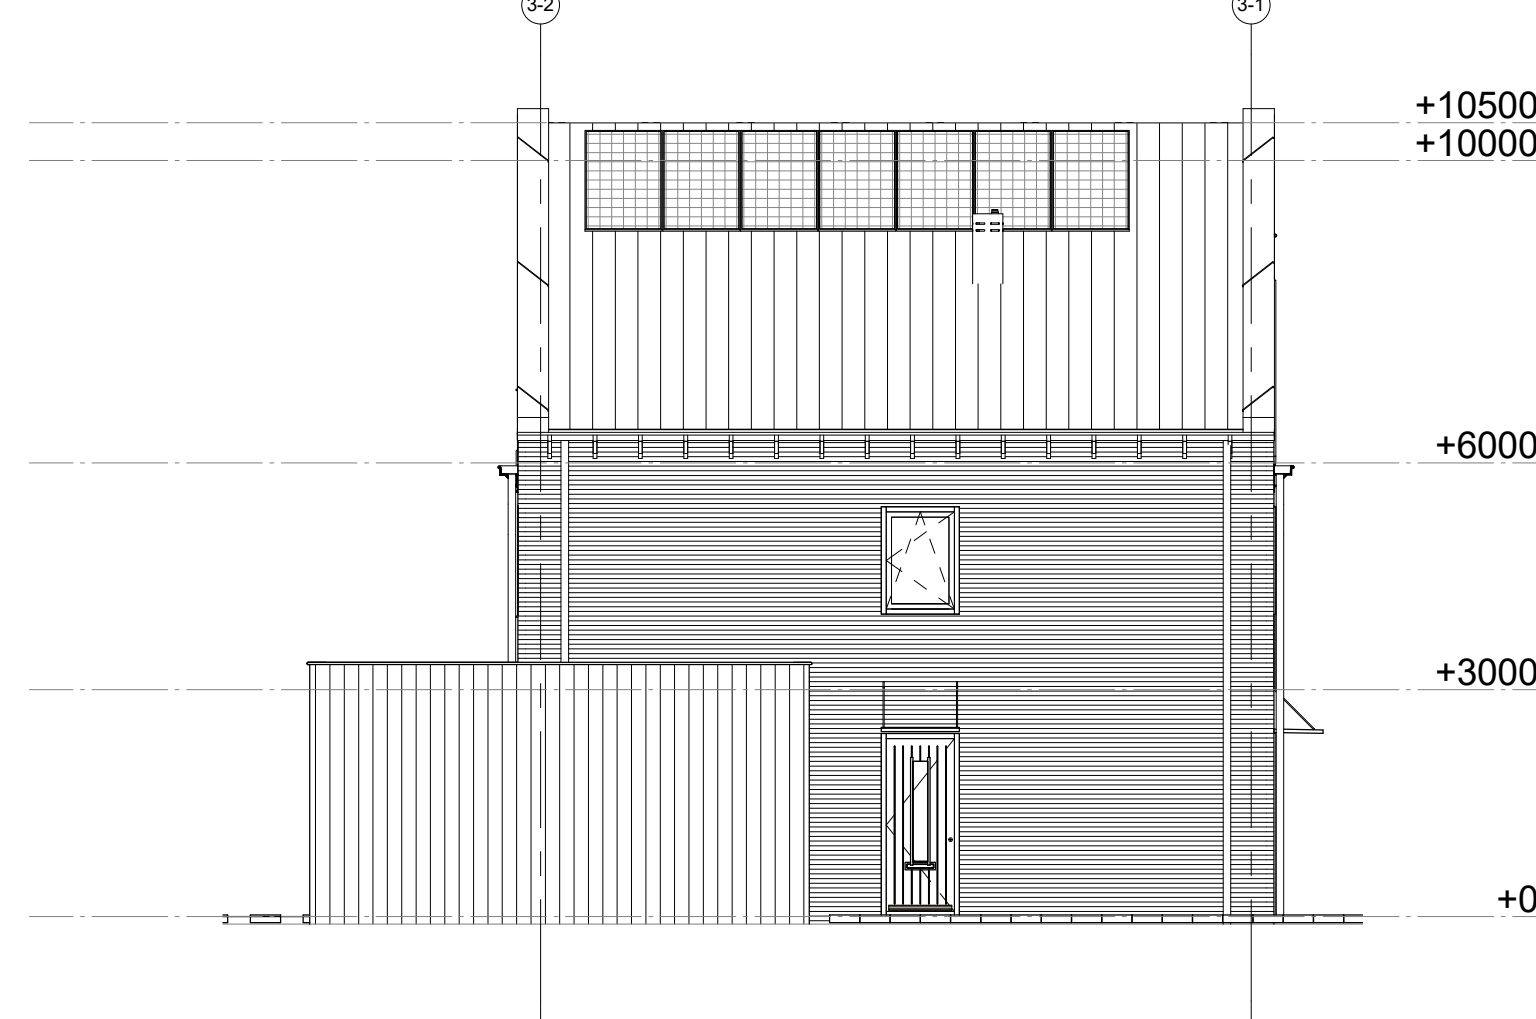


Doorsnede B-B


Doorsnede A-A





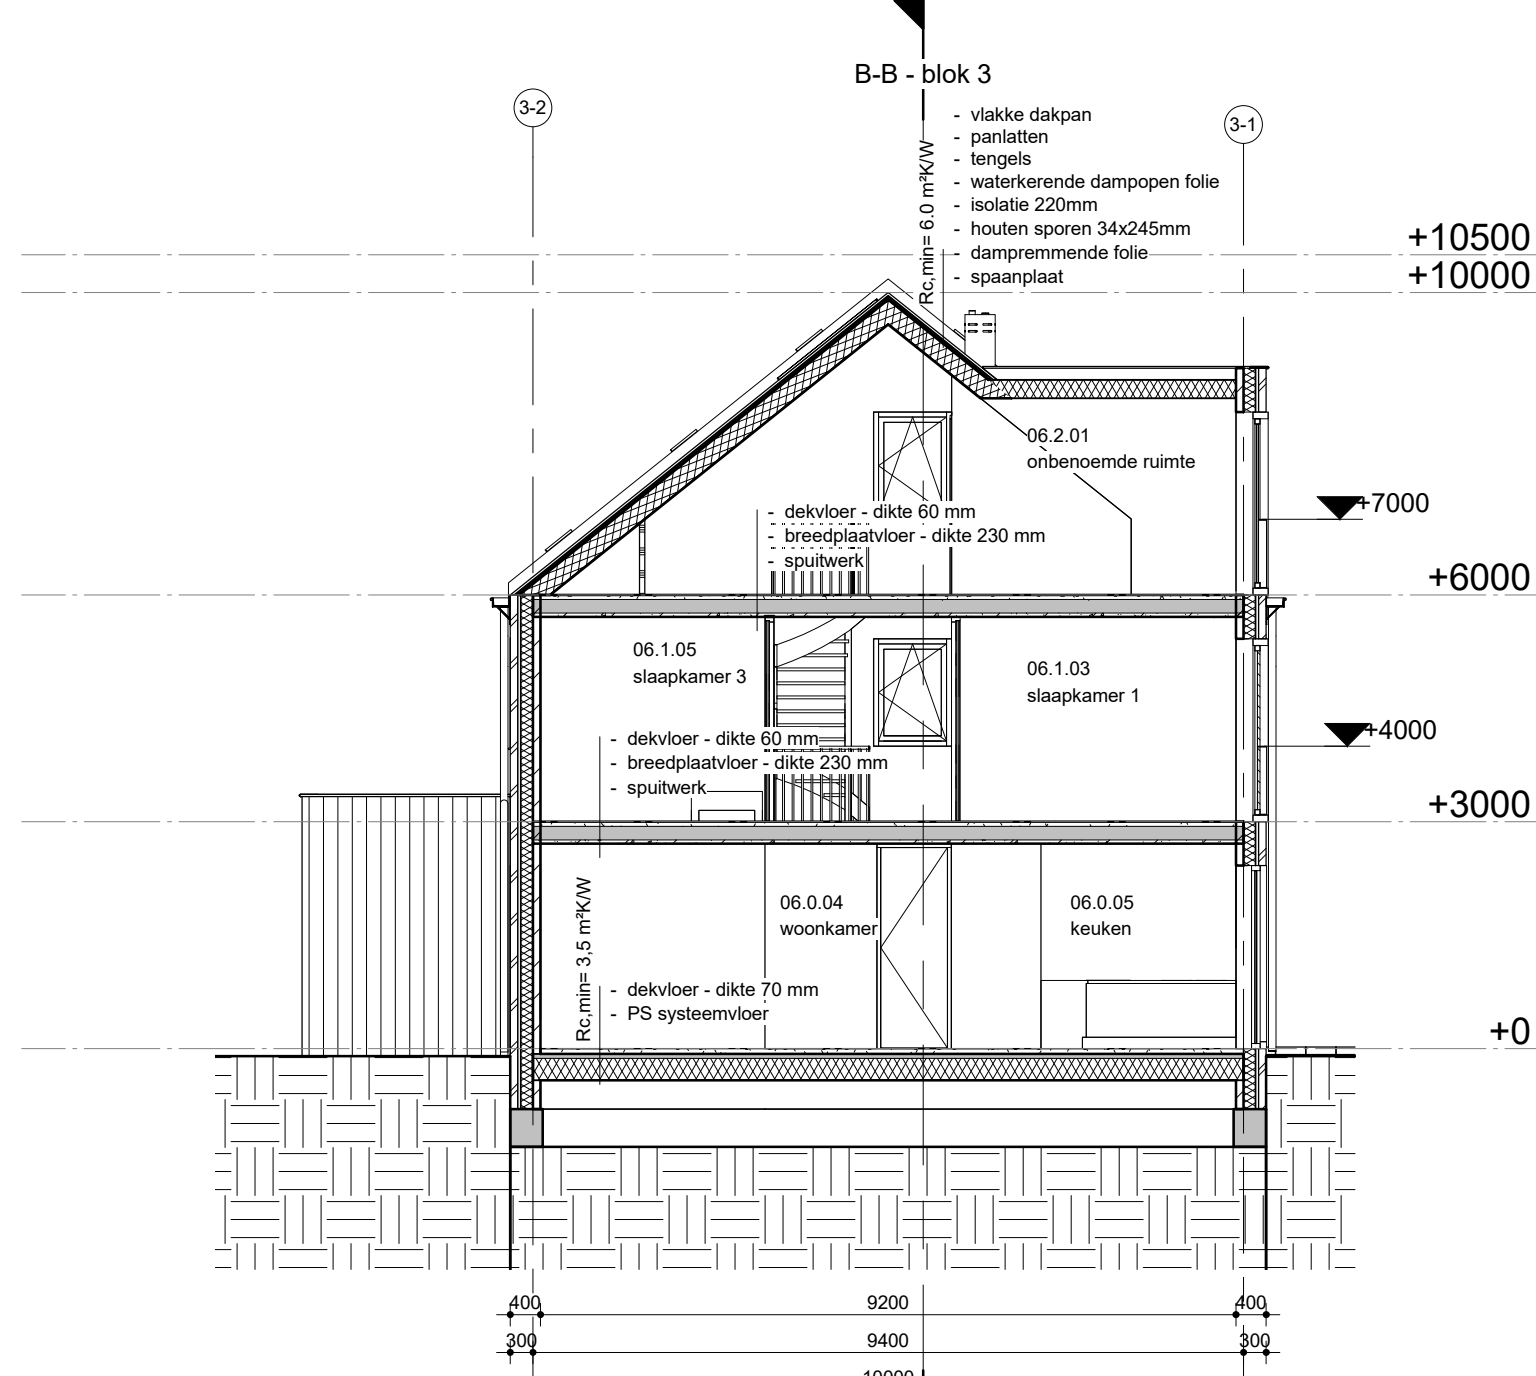





Perspectief

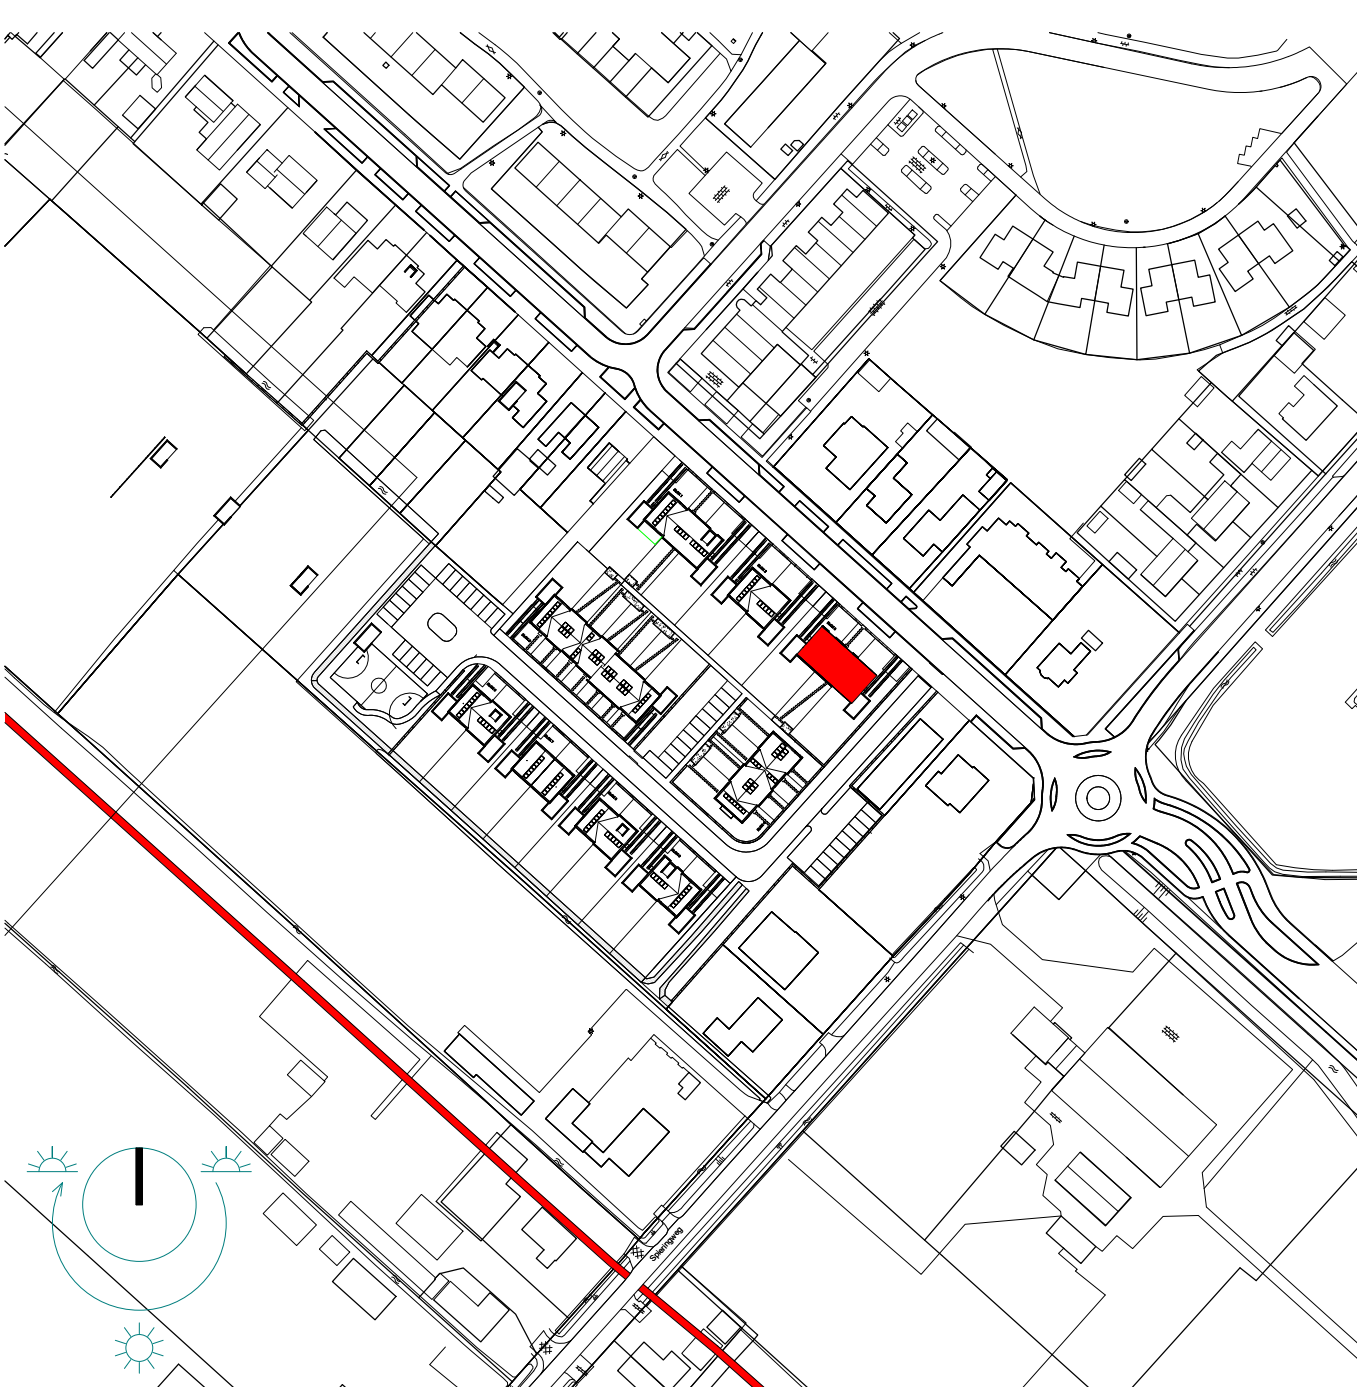












blok 3 - Situatie
1 : 2000

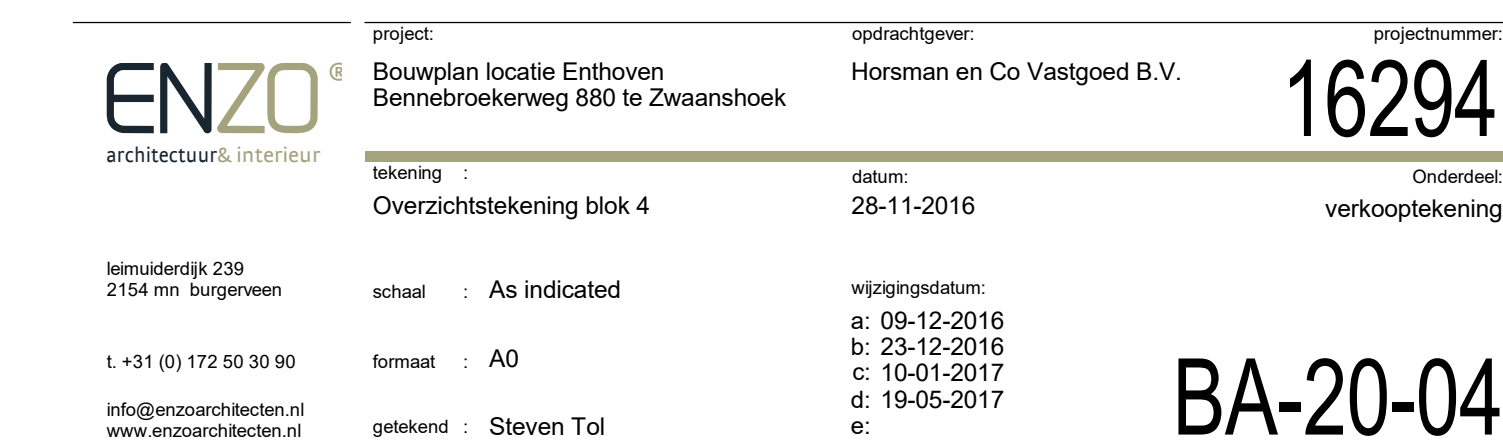

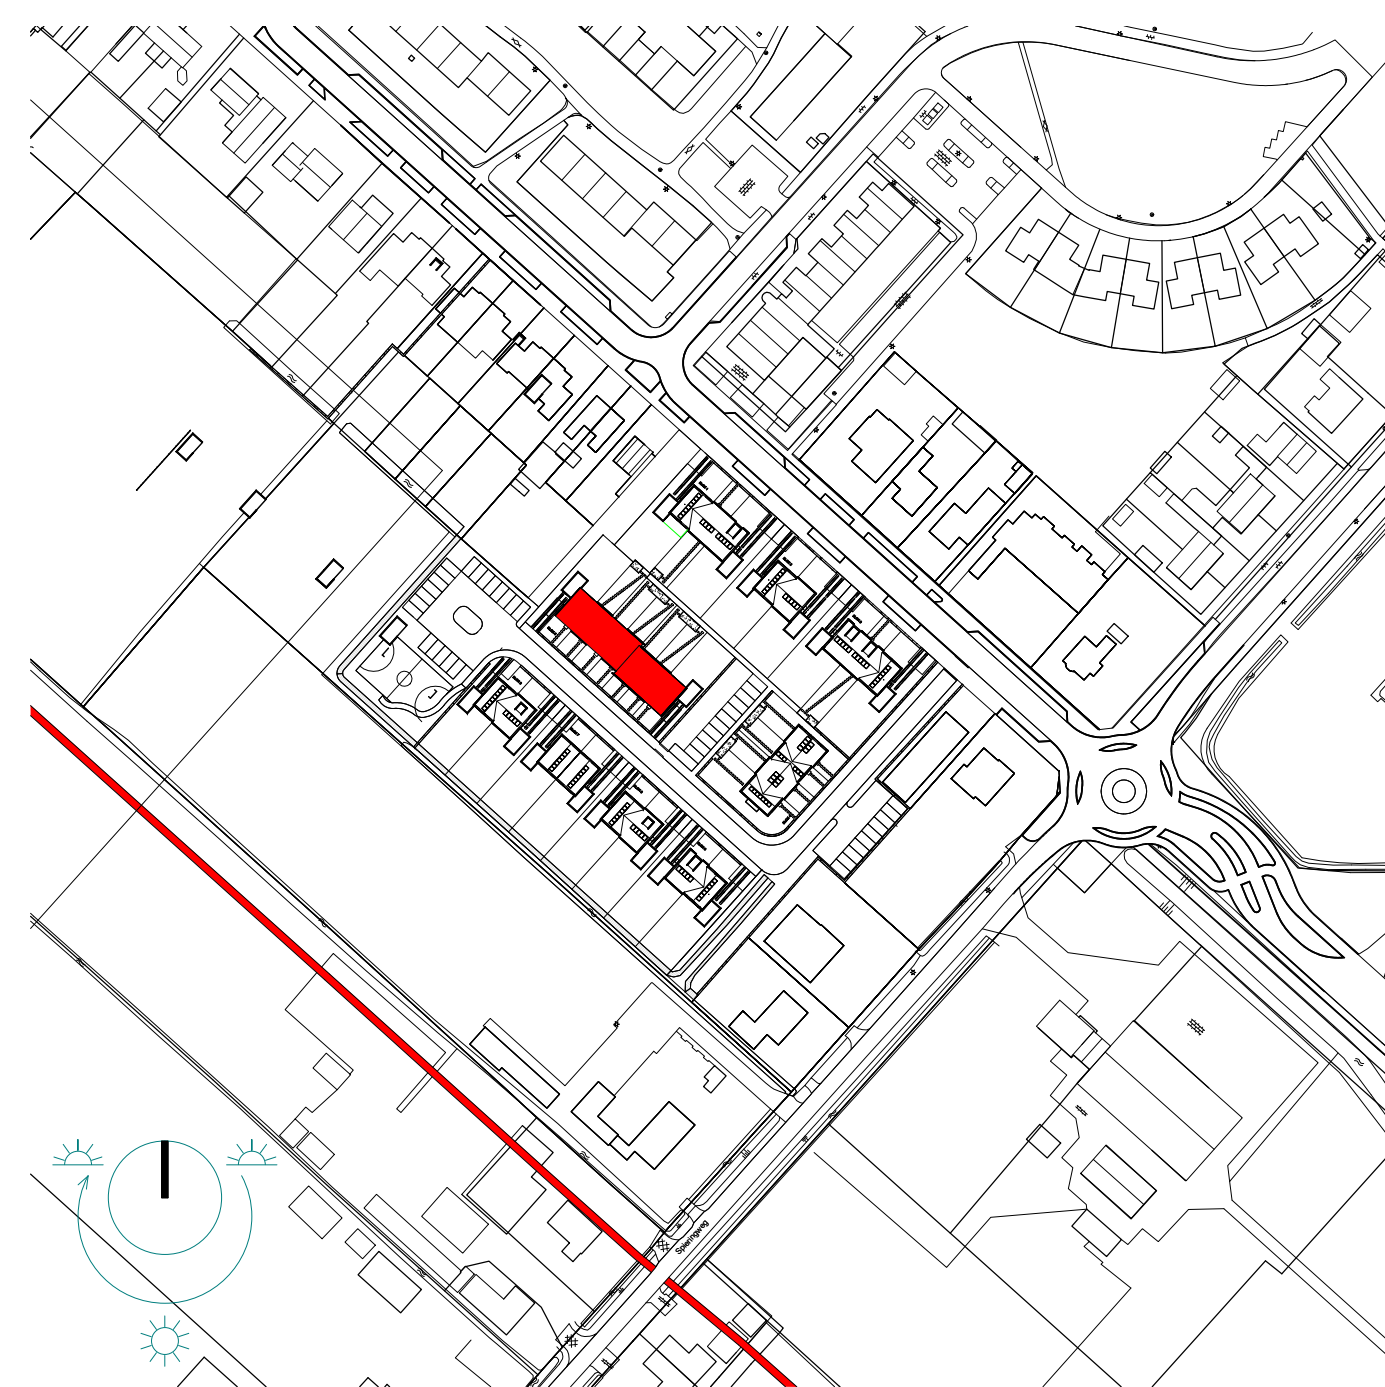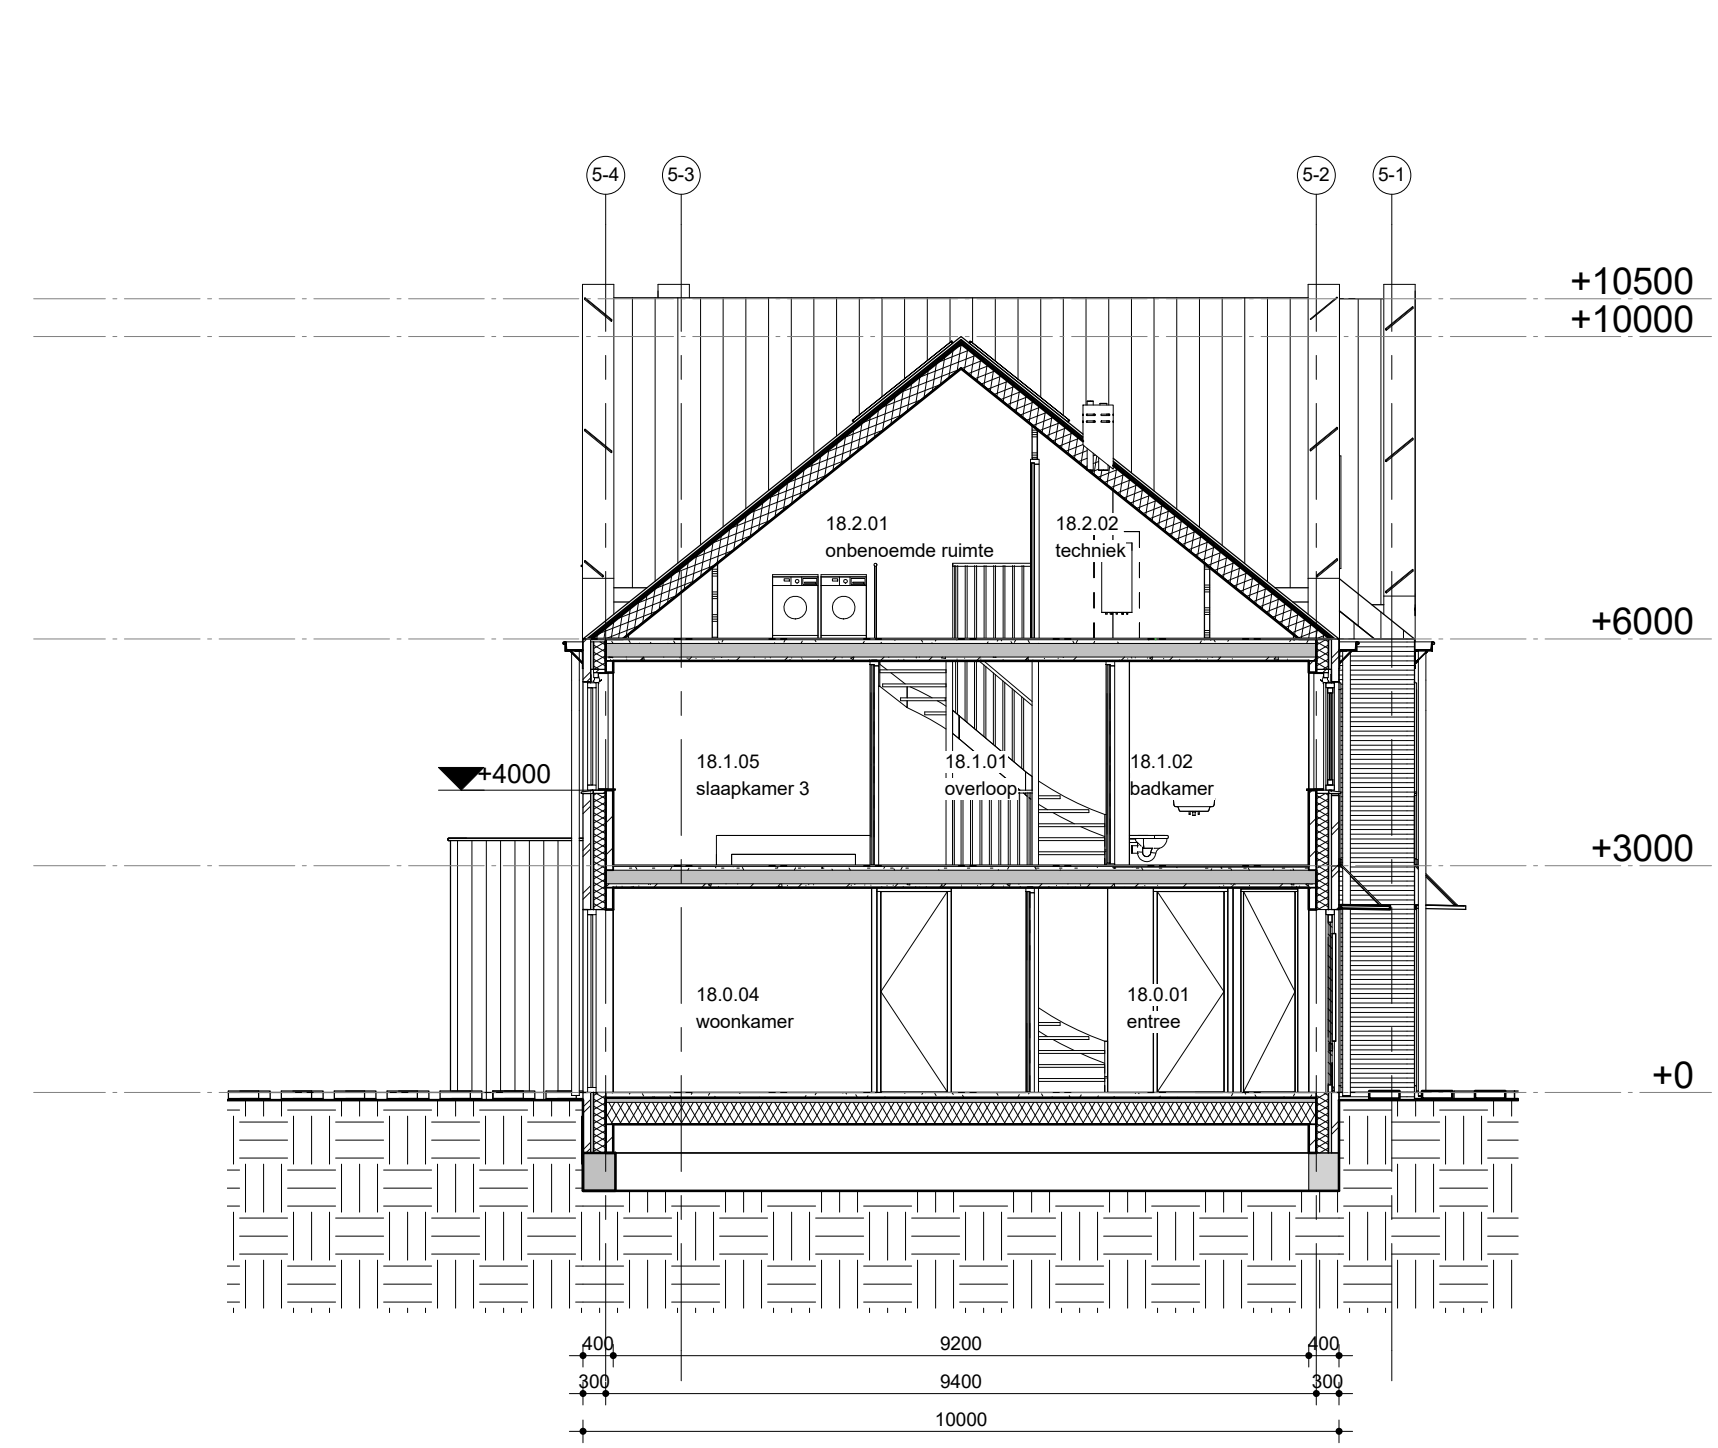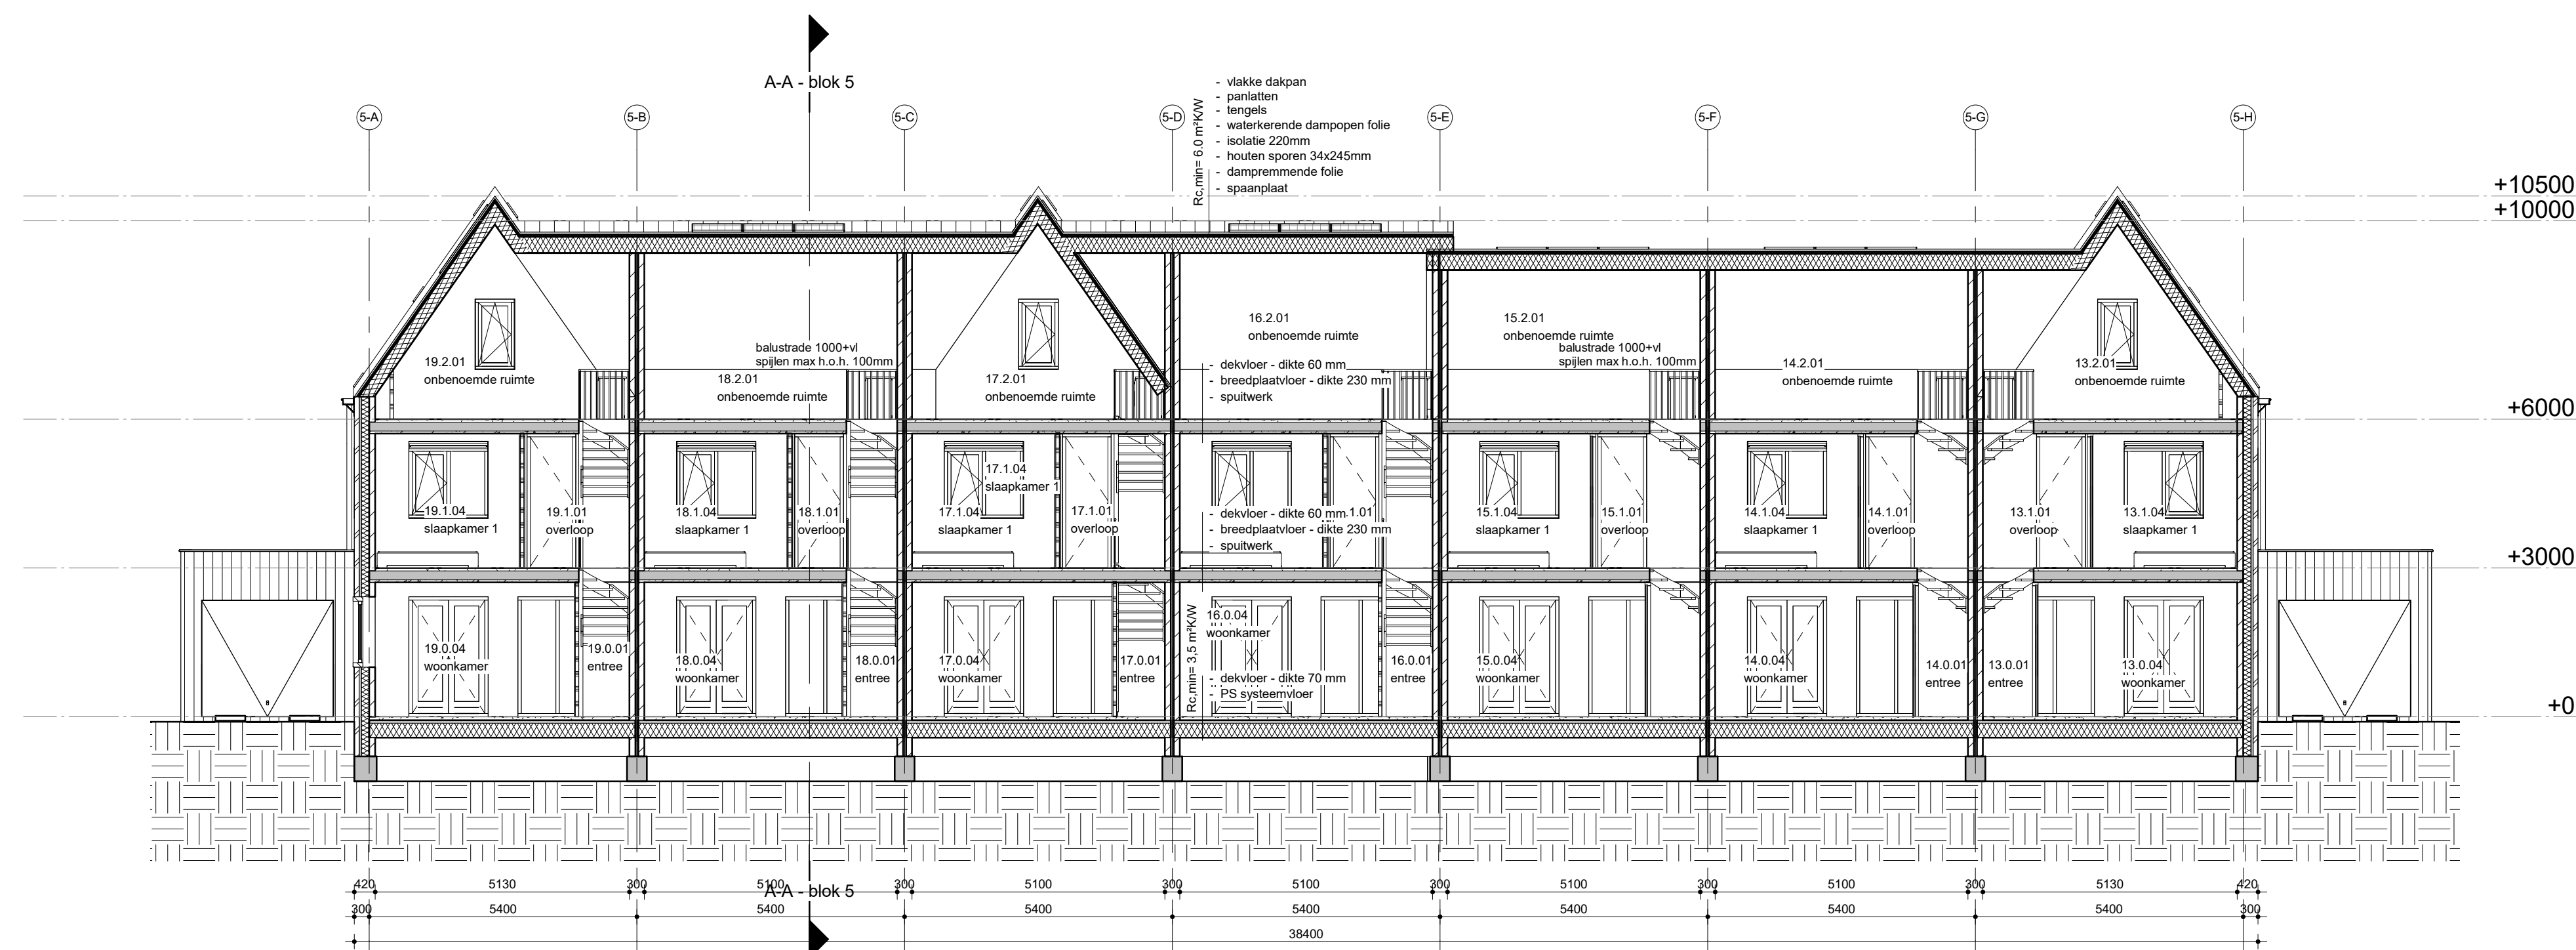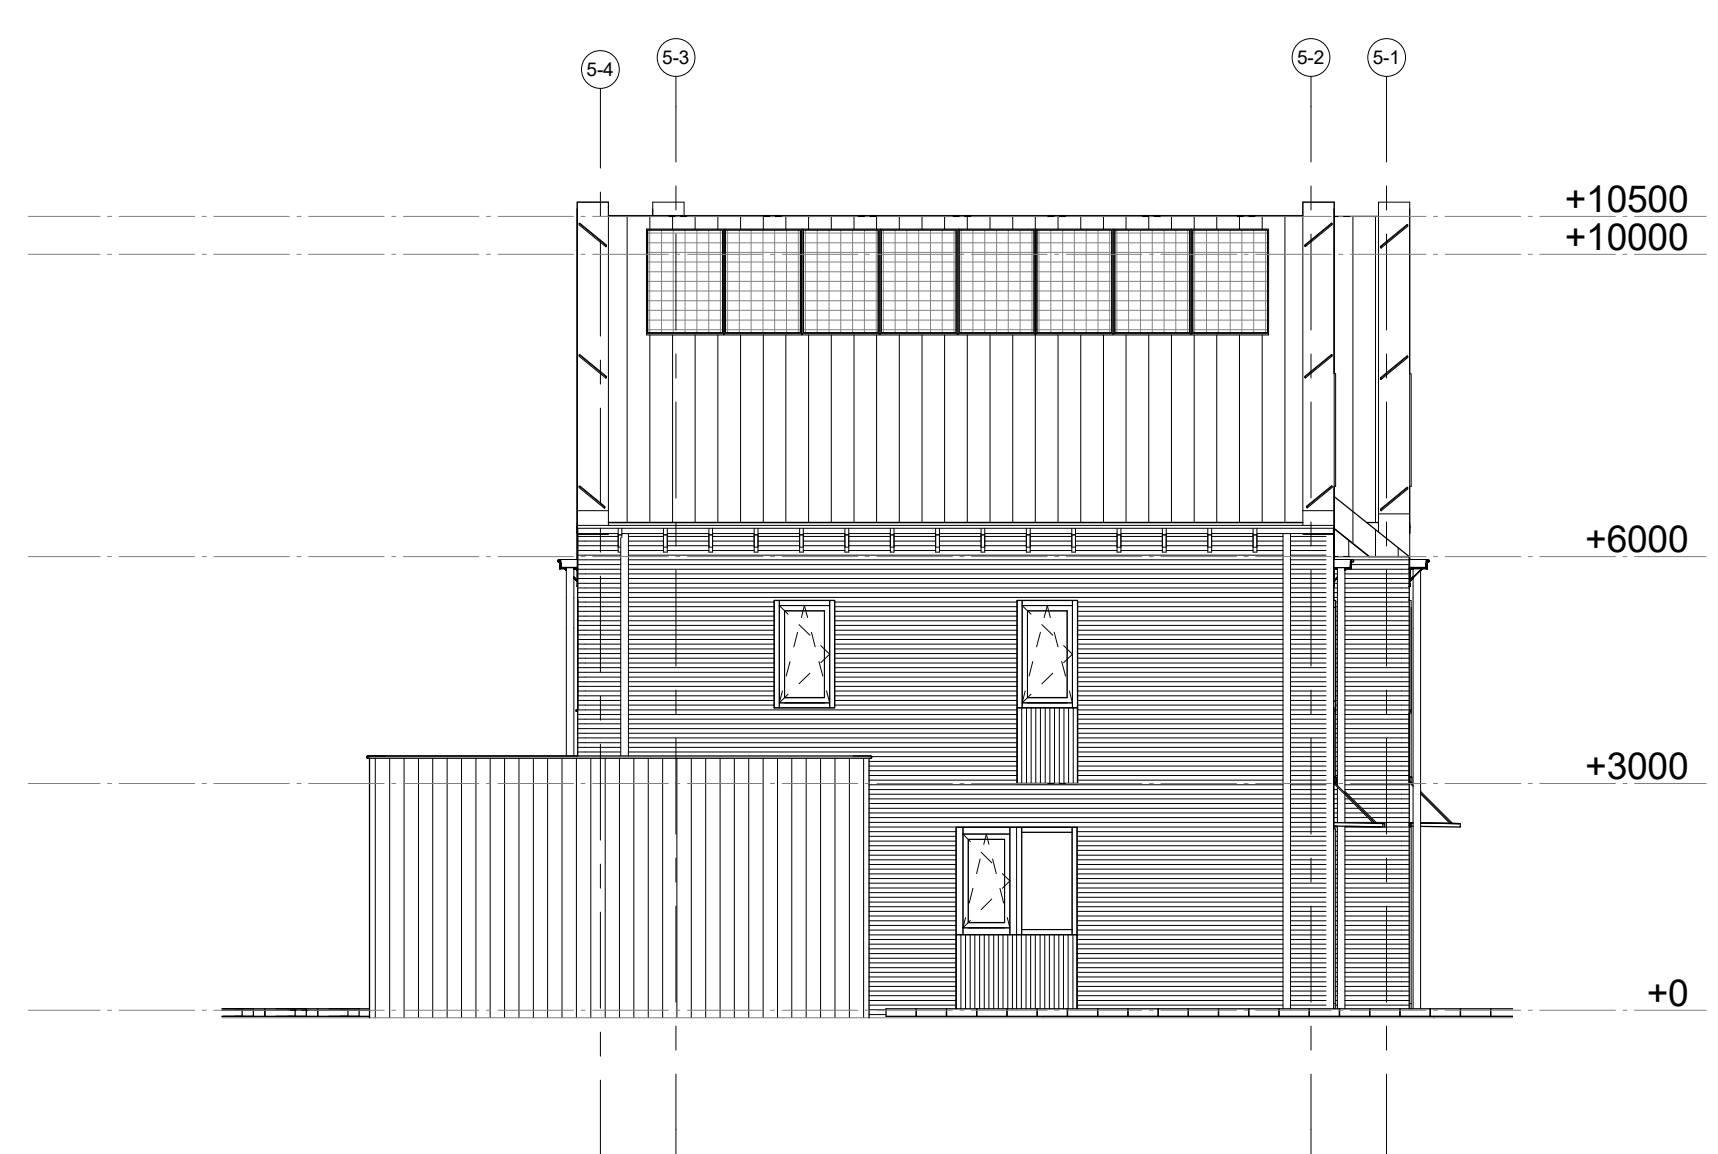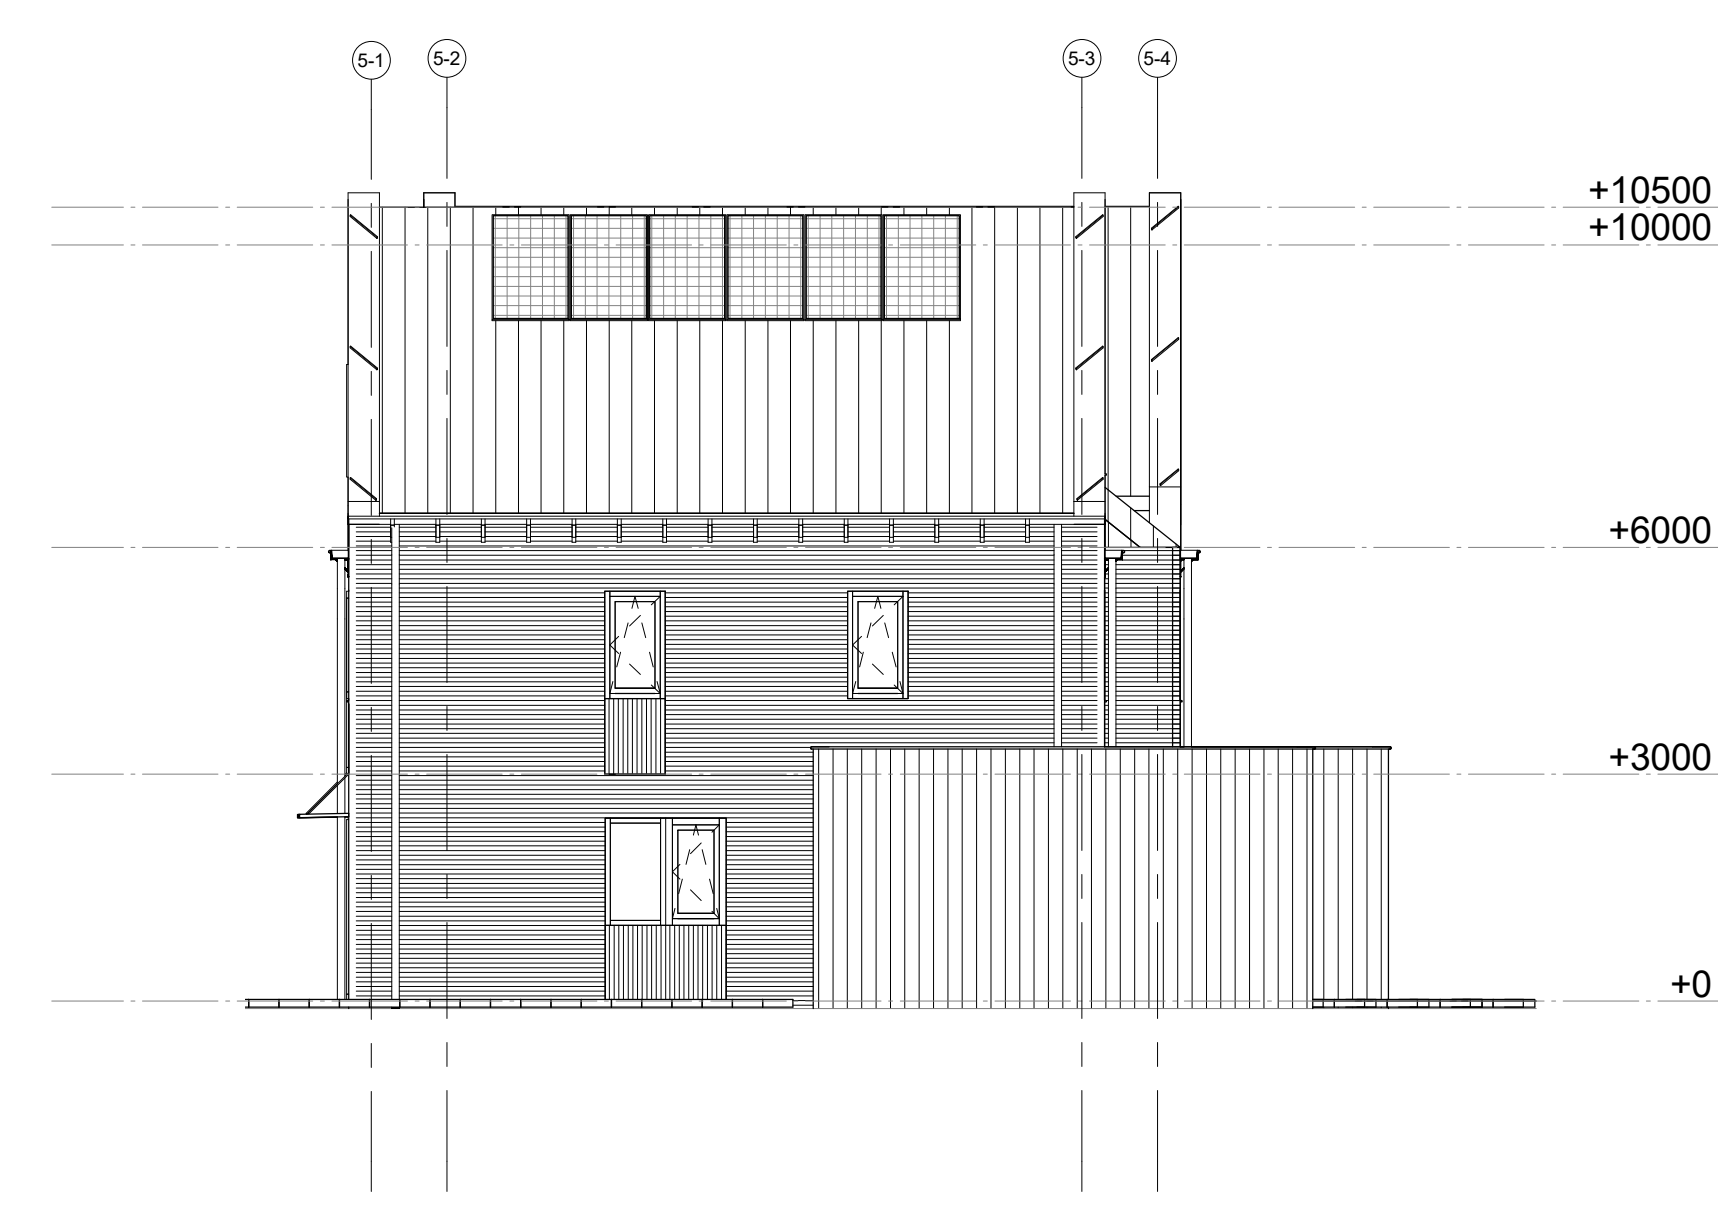

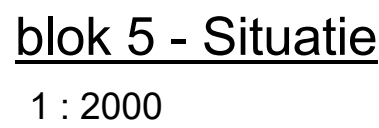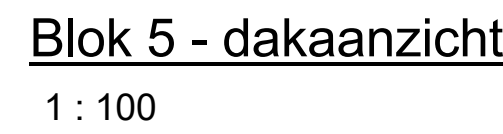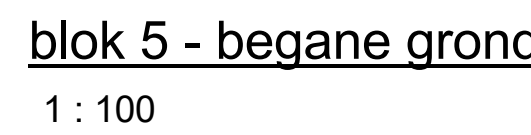

- kruipruik
- meterkast / stoppenkast
- rookmeider - conform NEN 2555
- ventilatiemechanische ventilatie
- ventilatie rooster - BUVA topstream

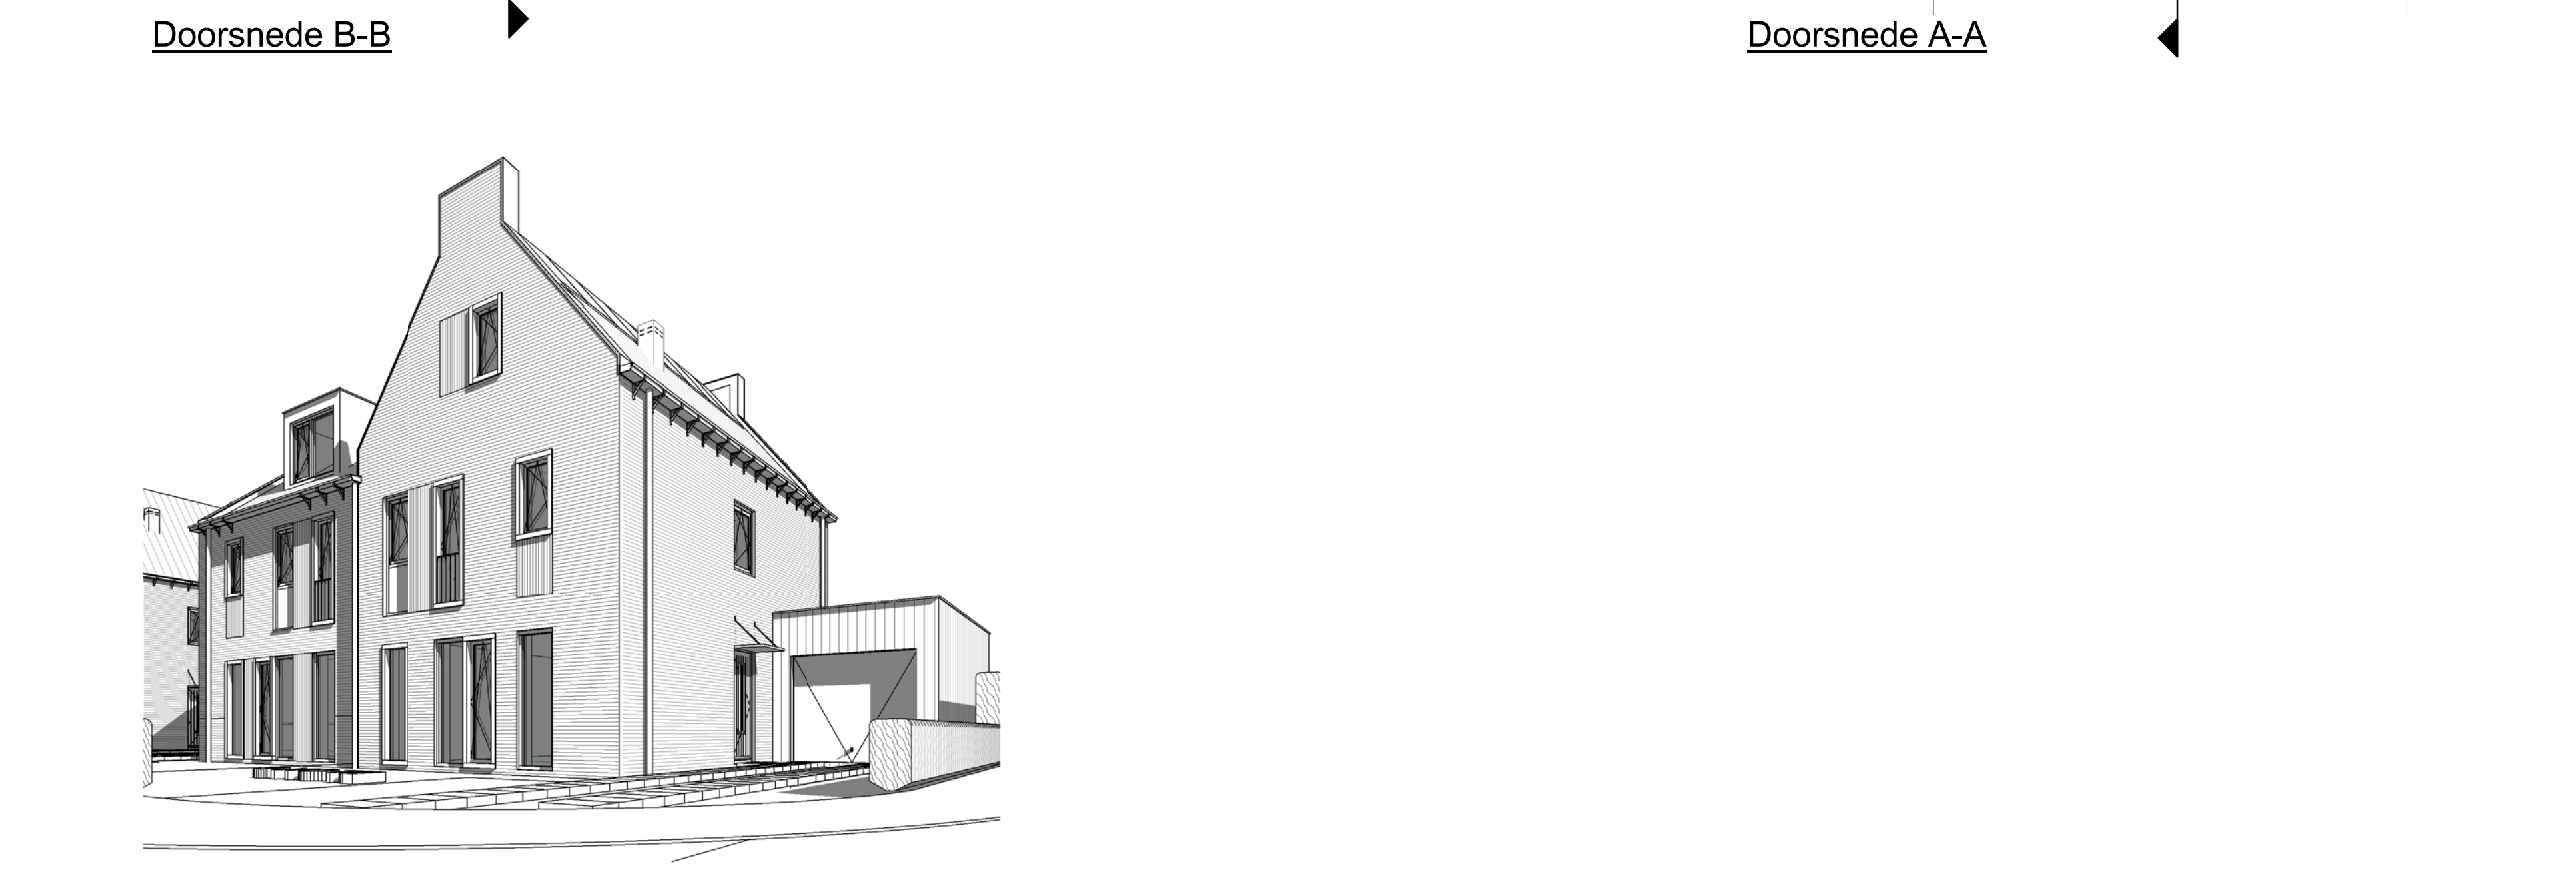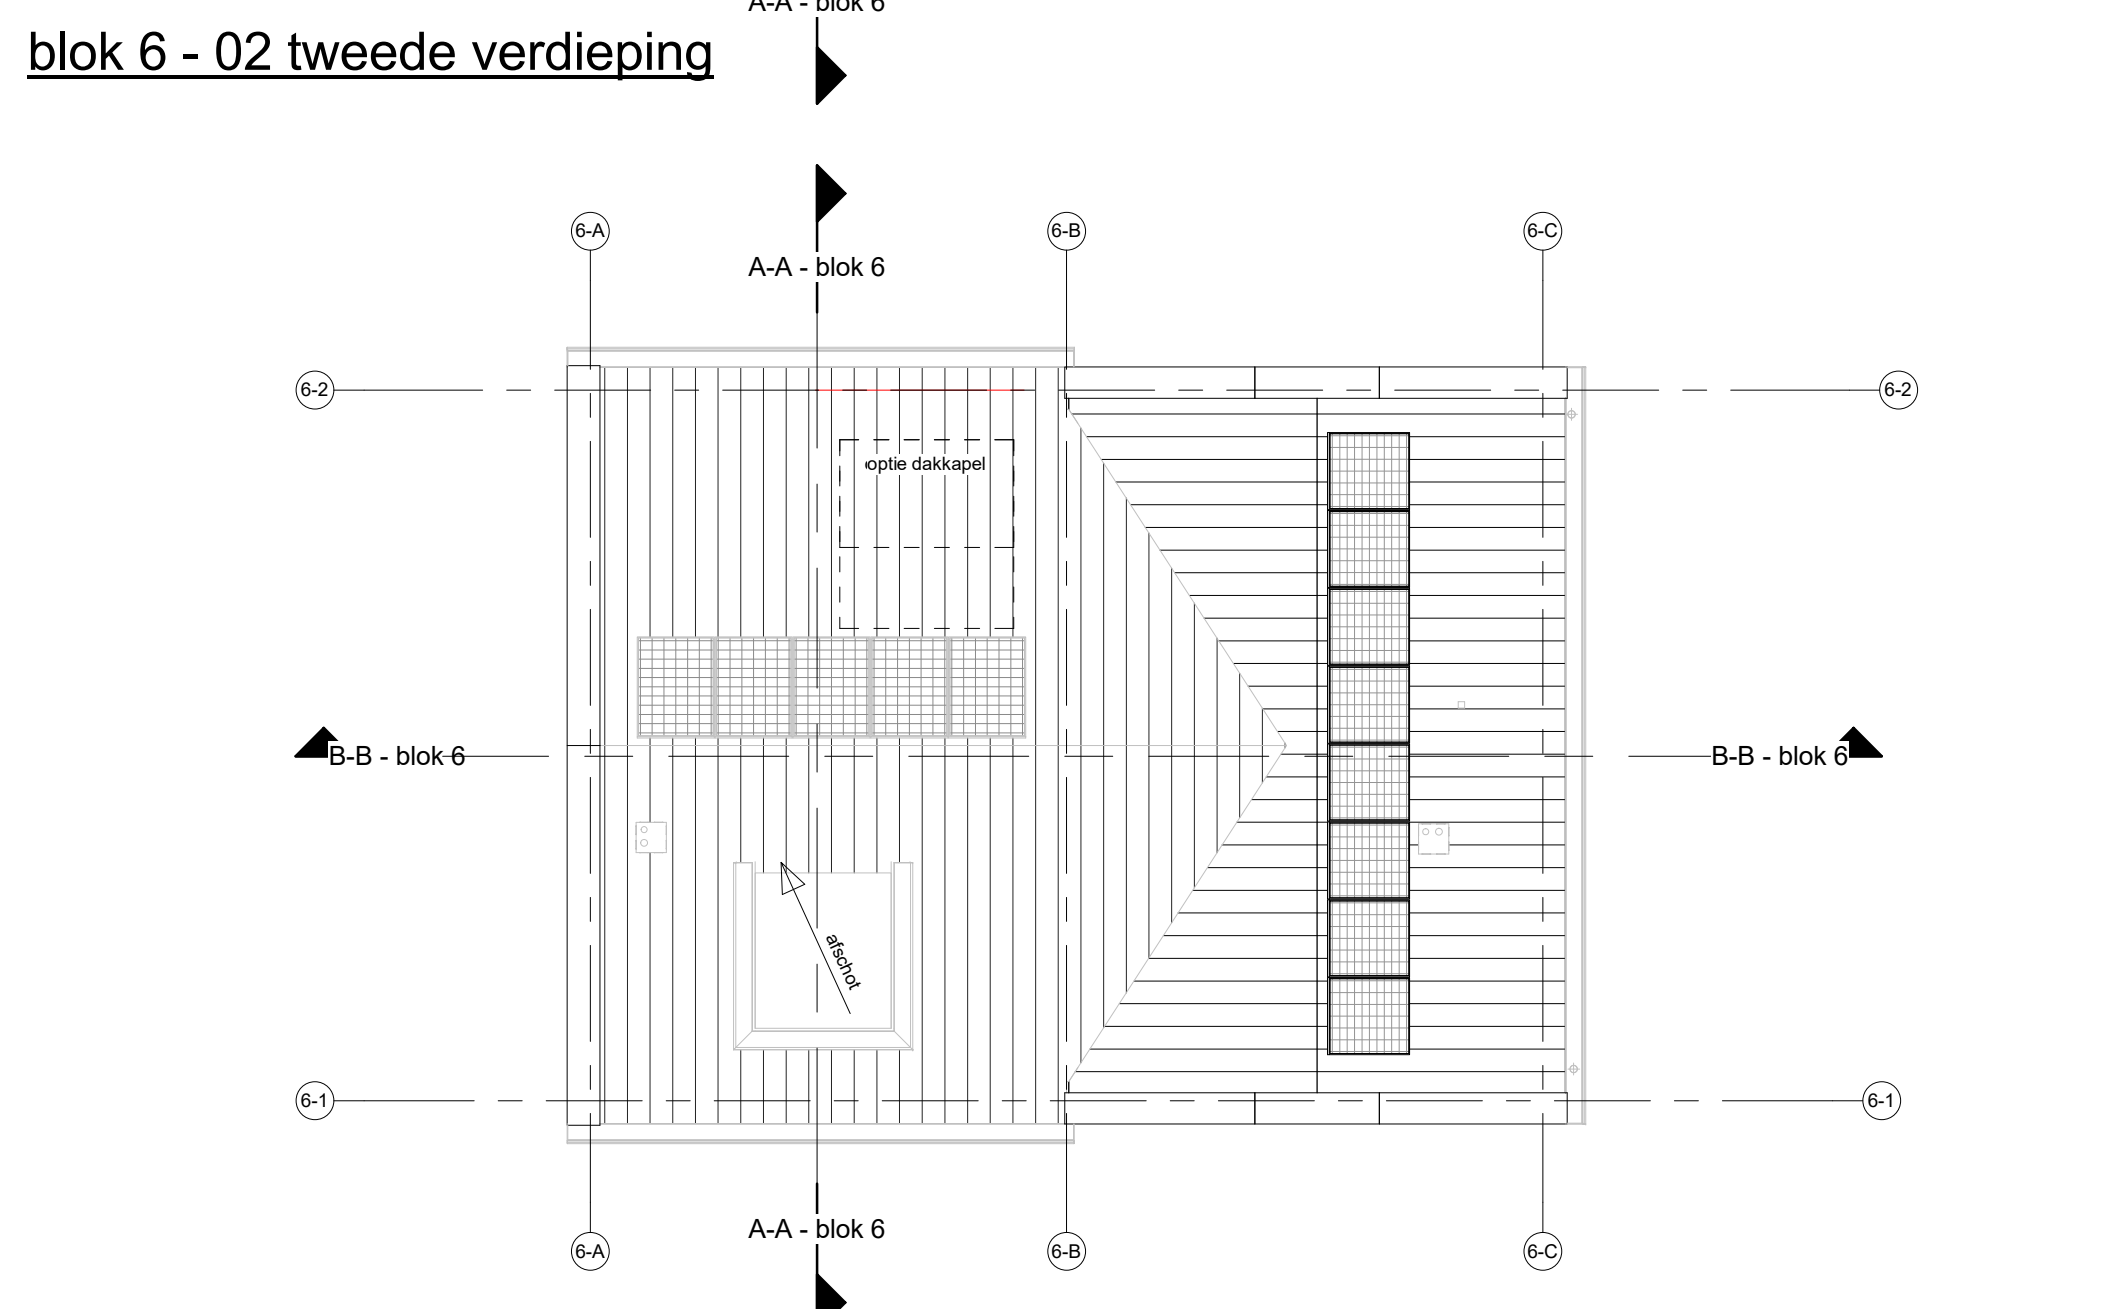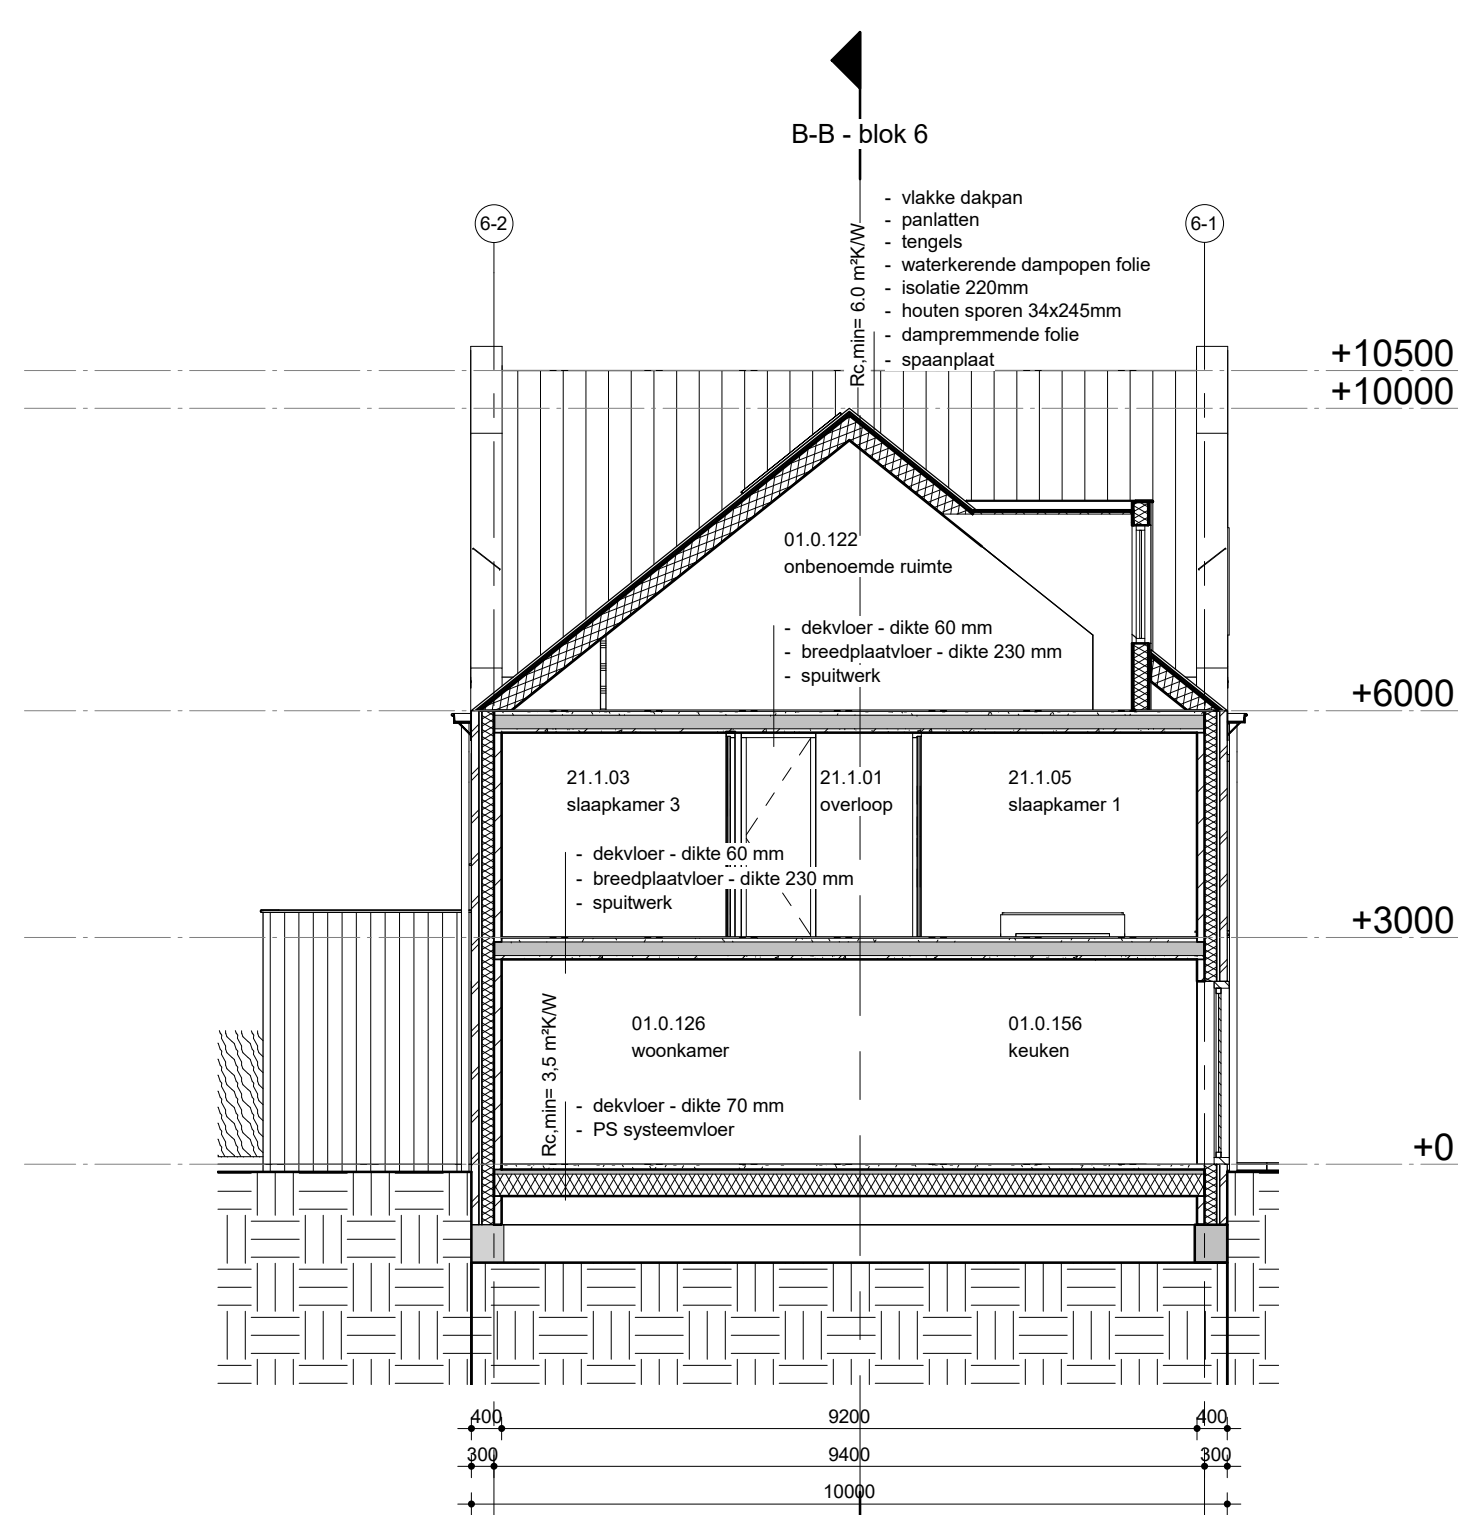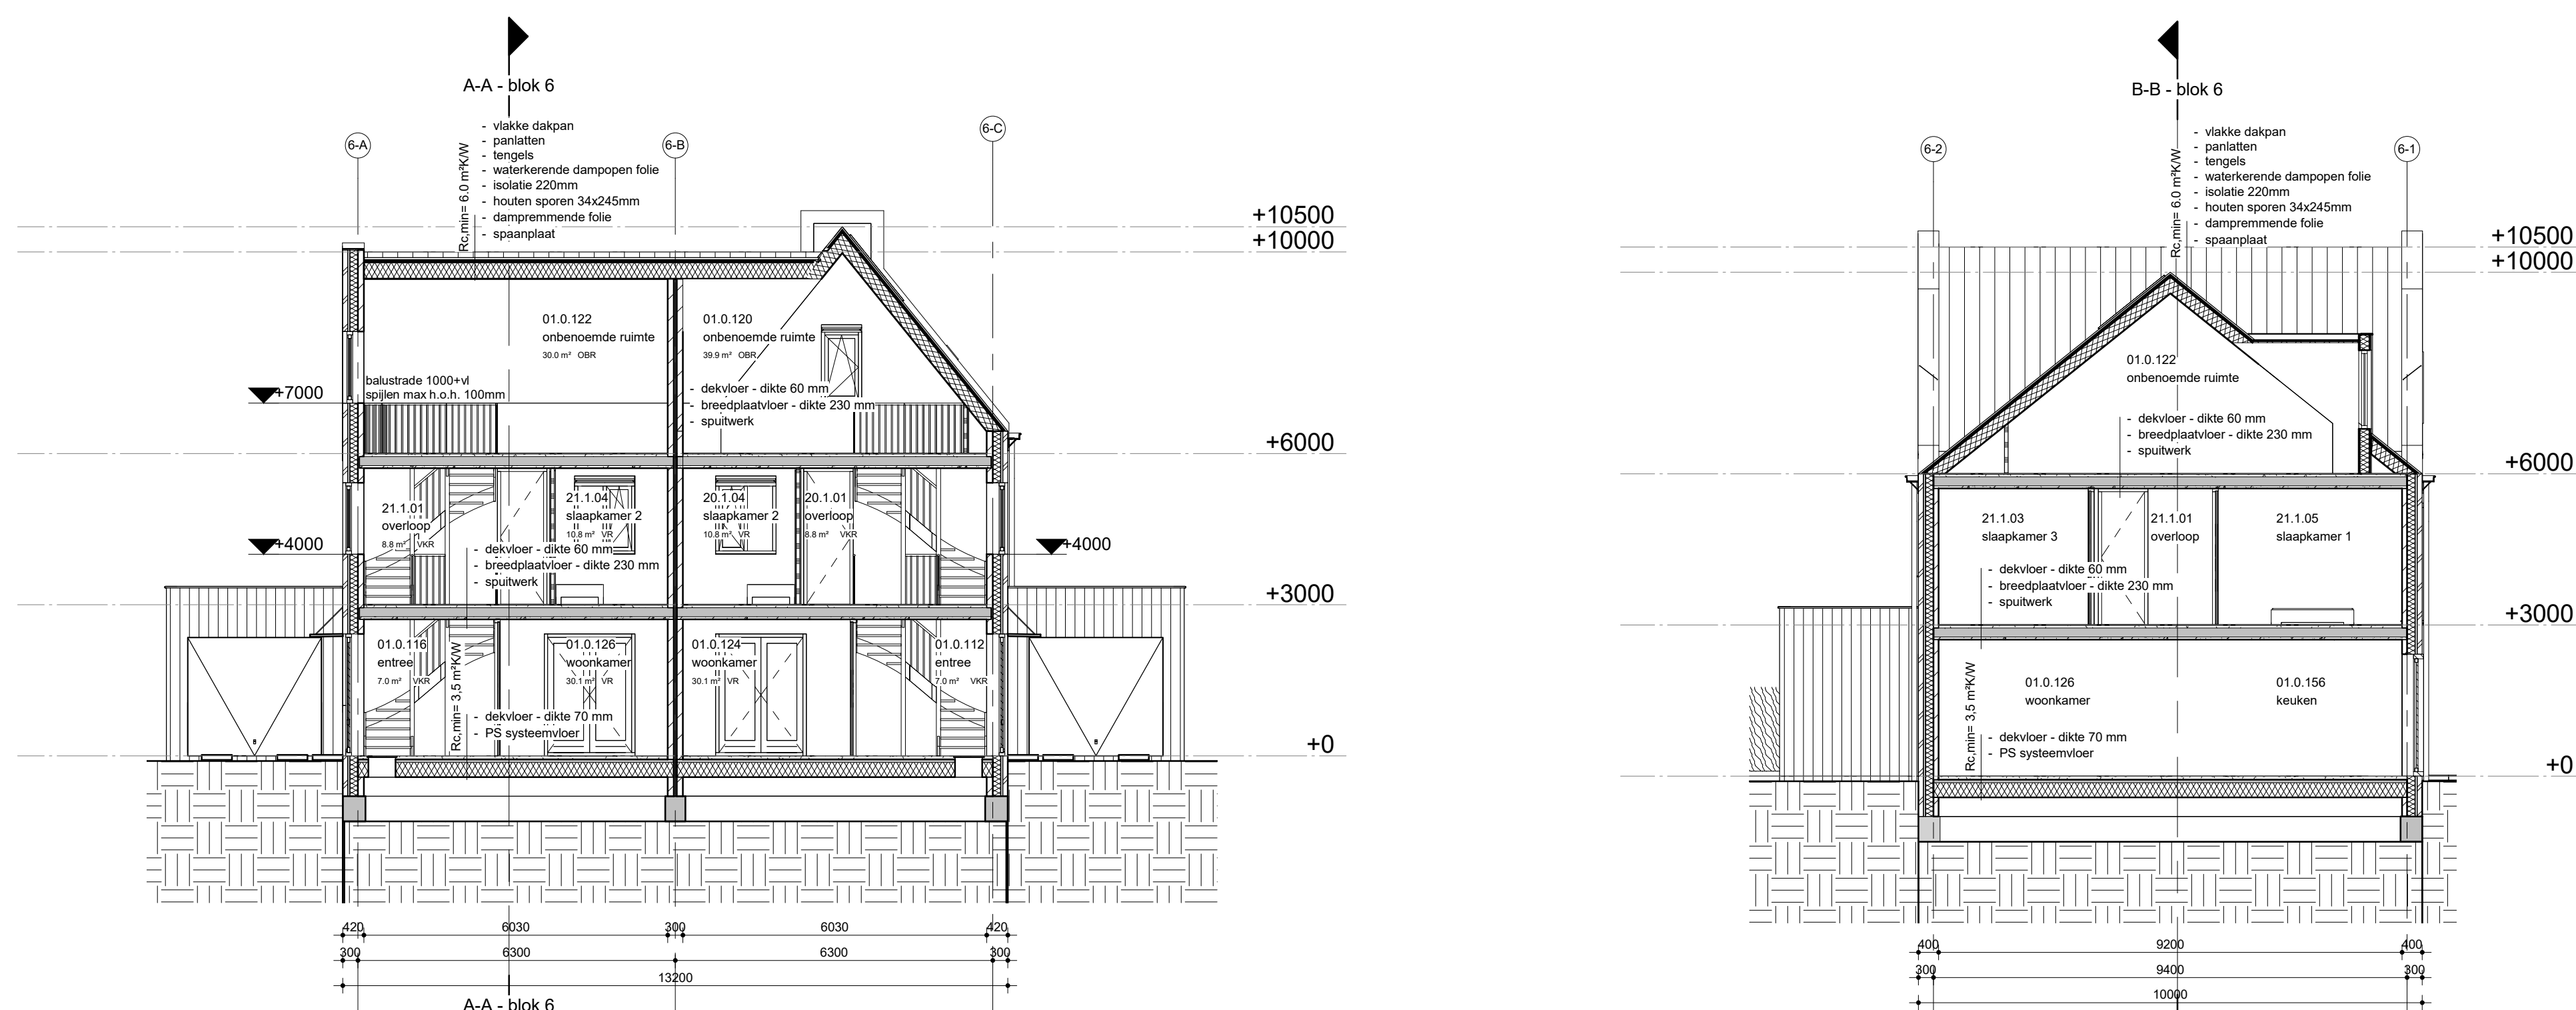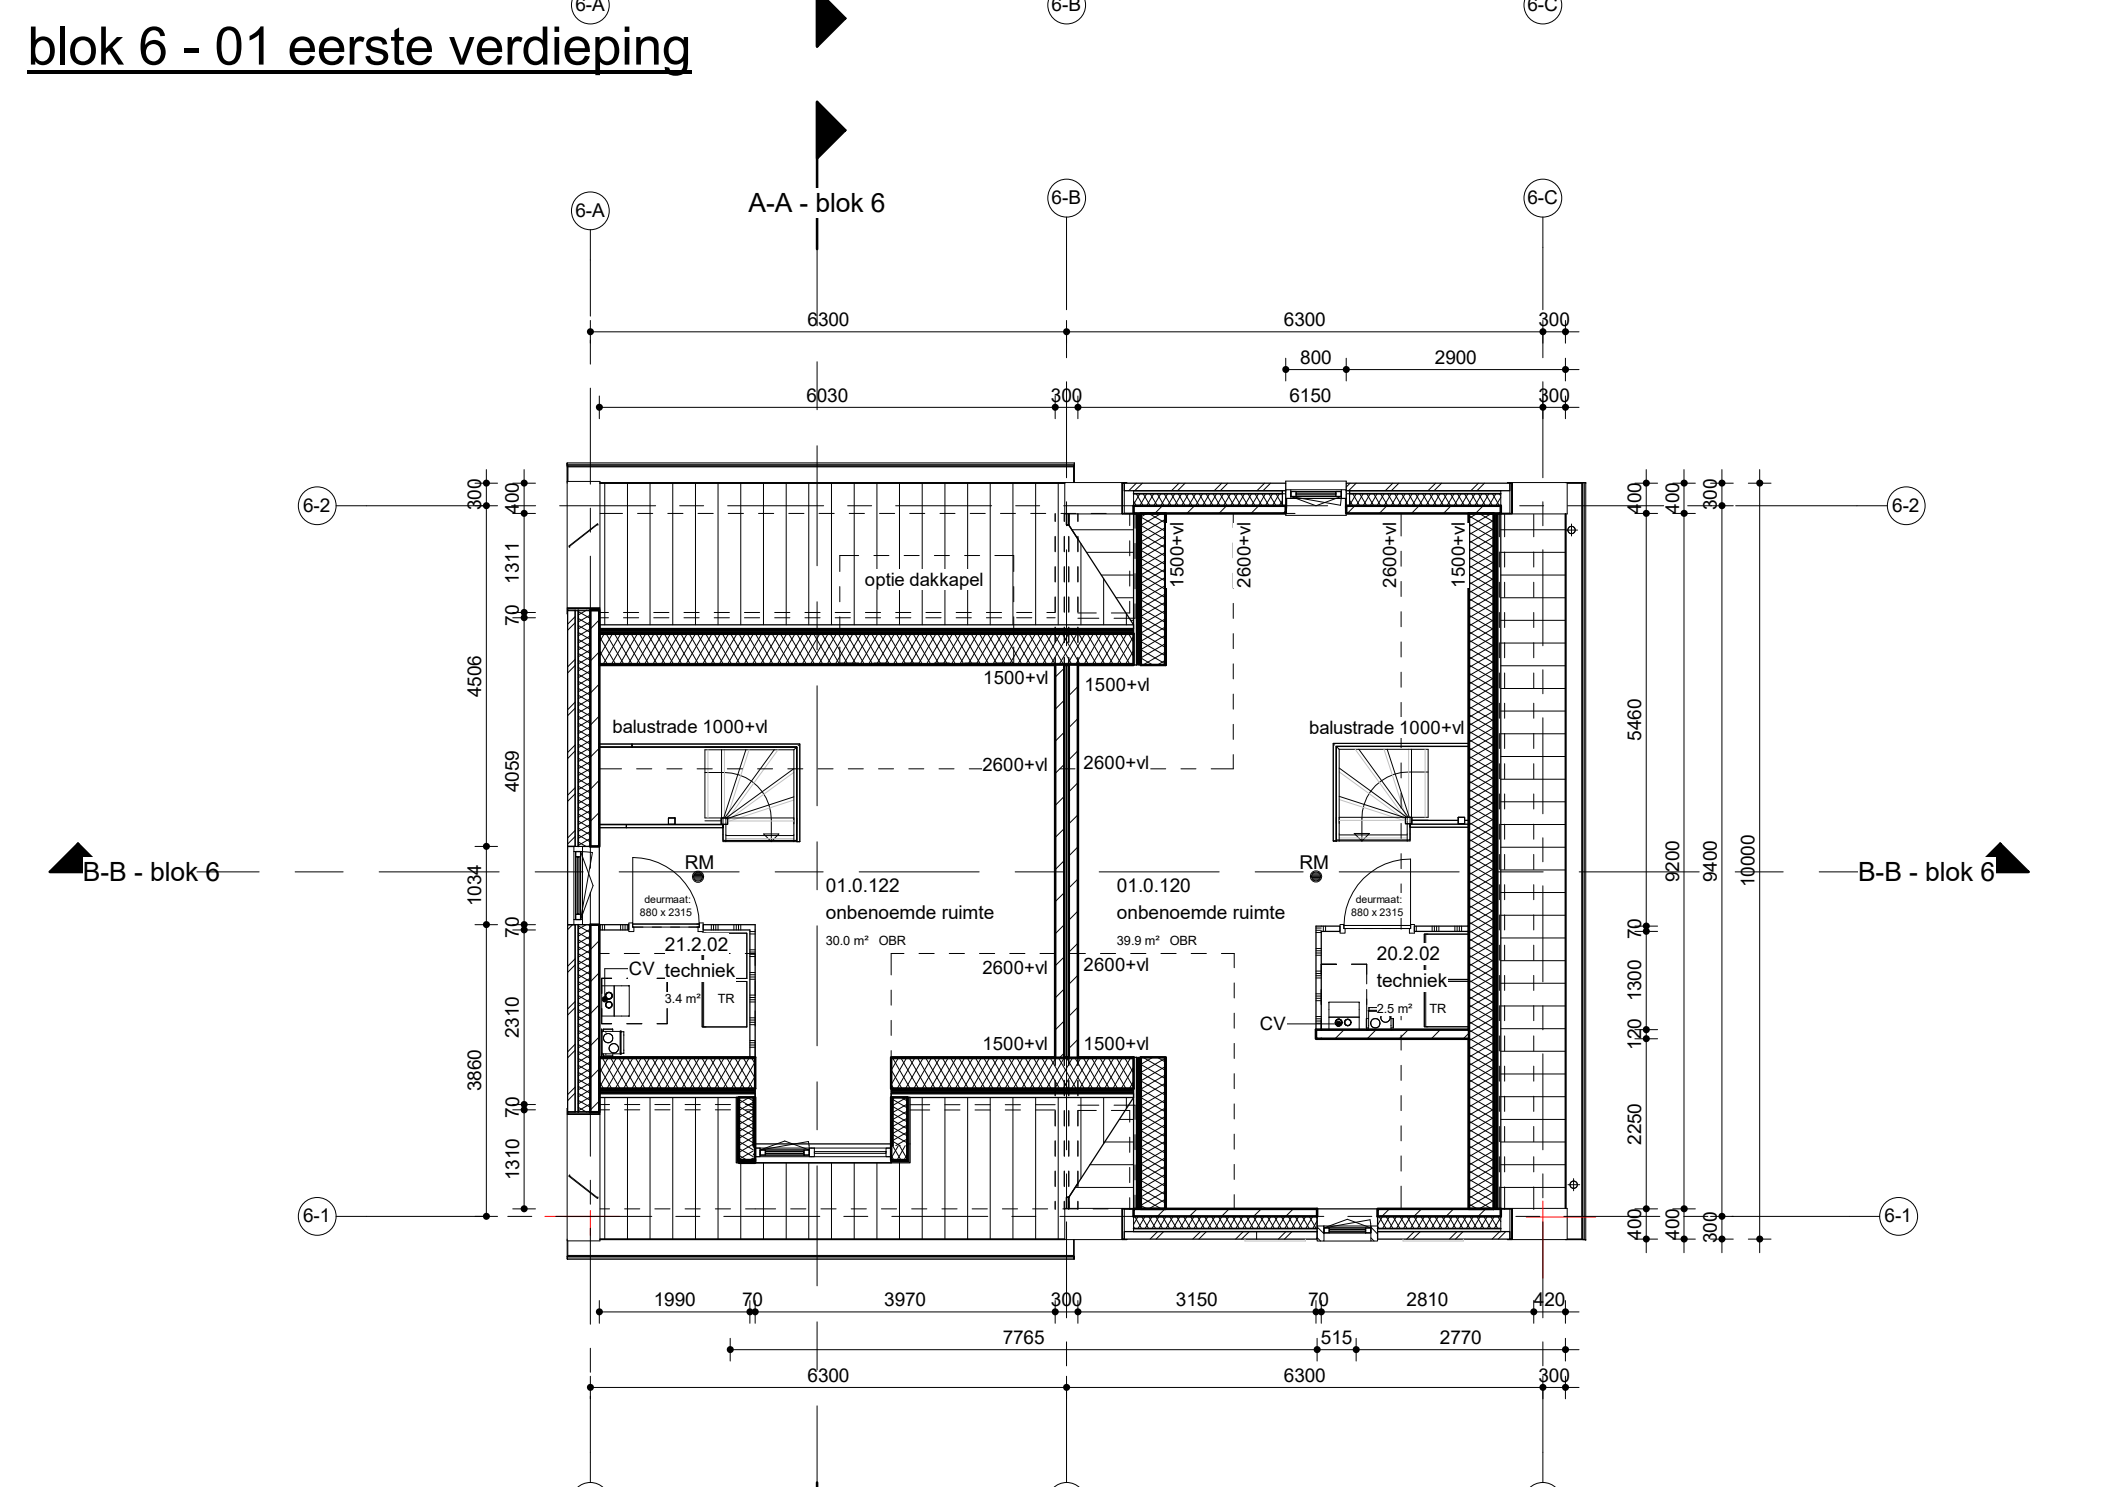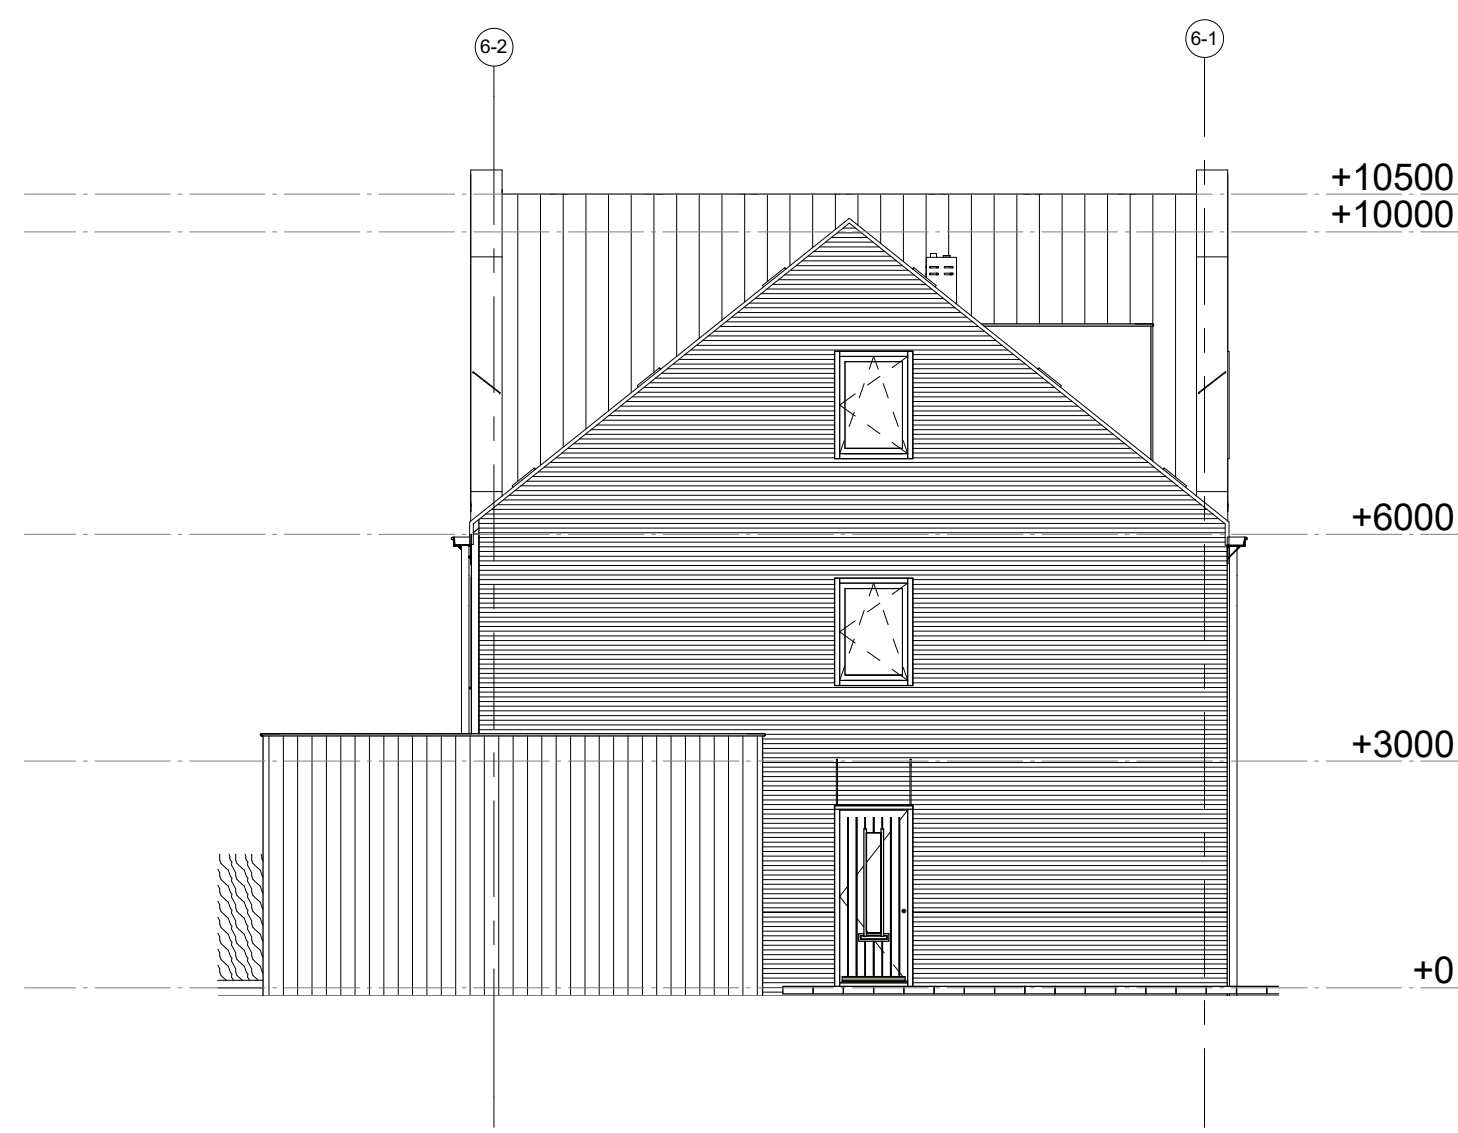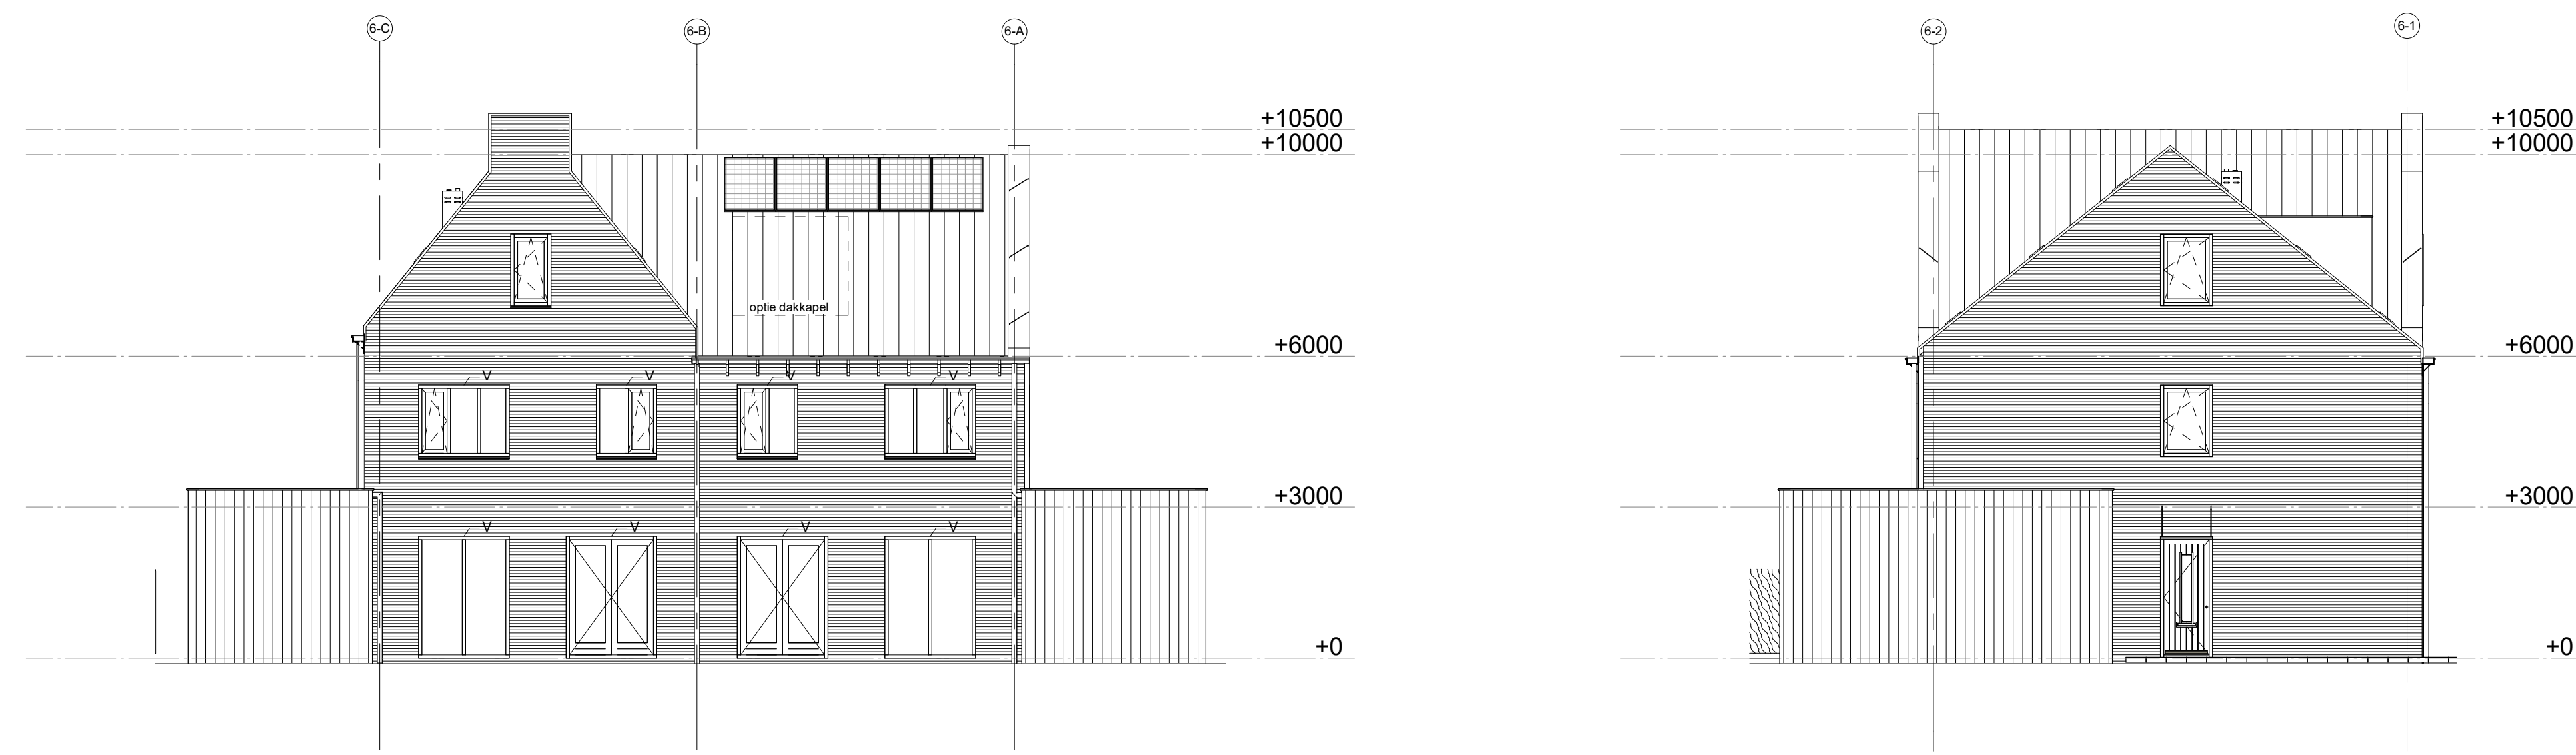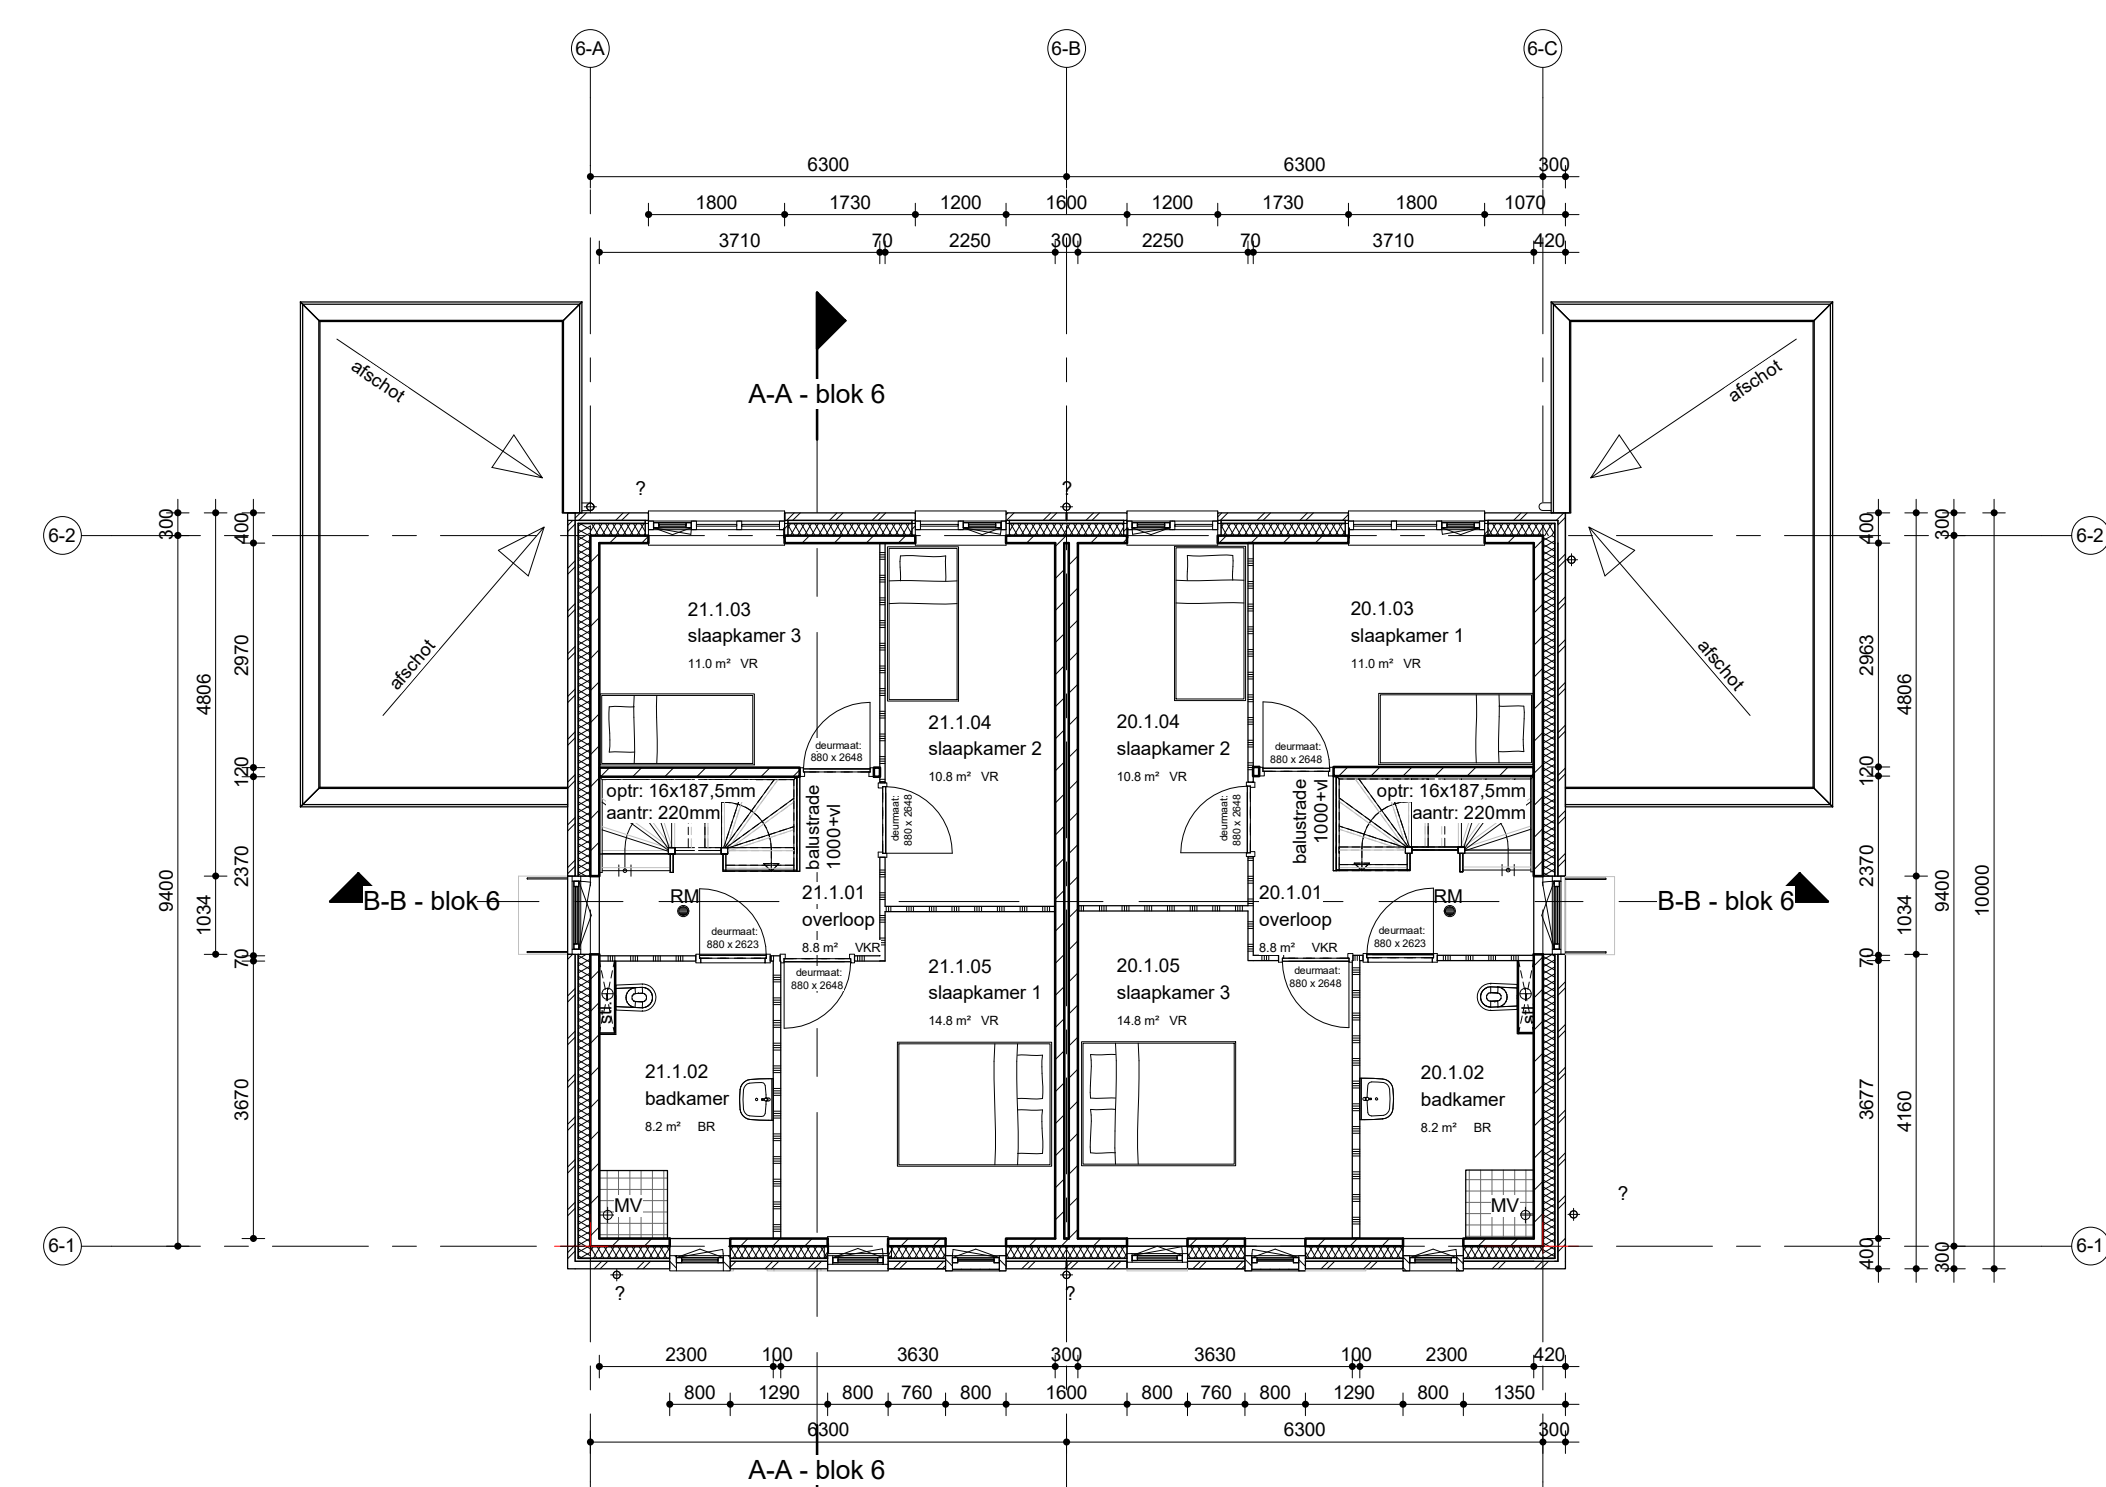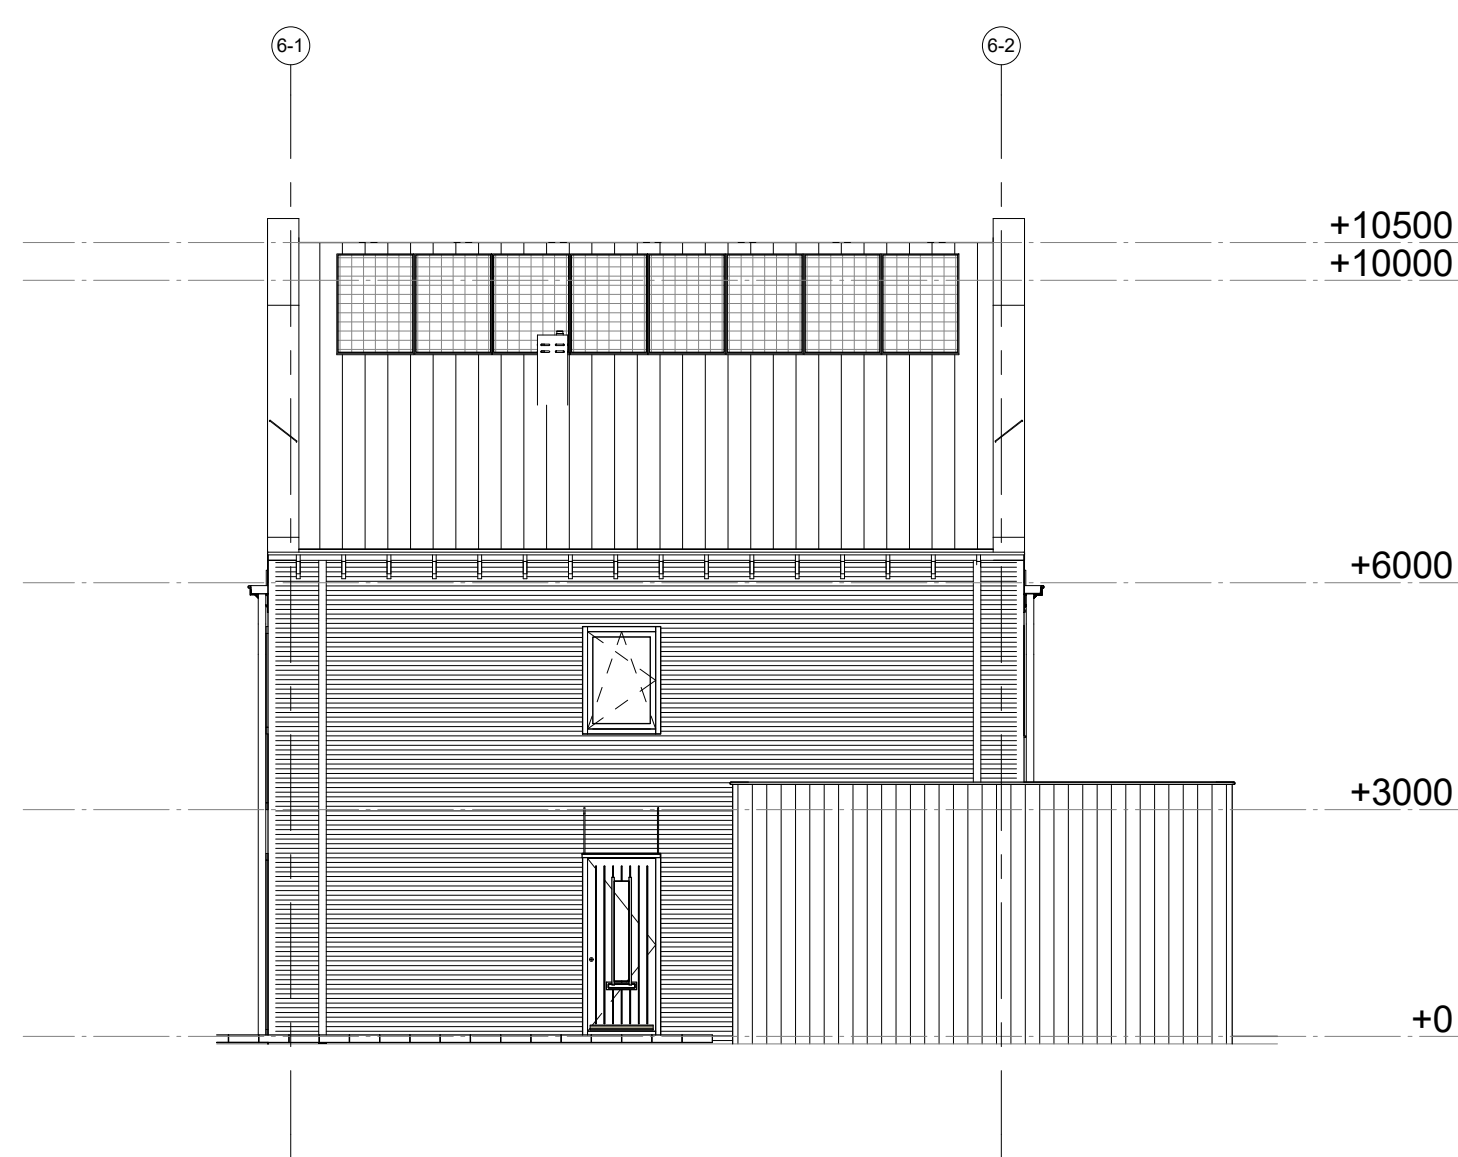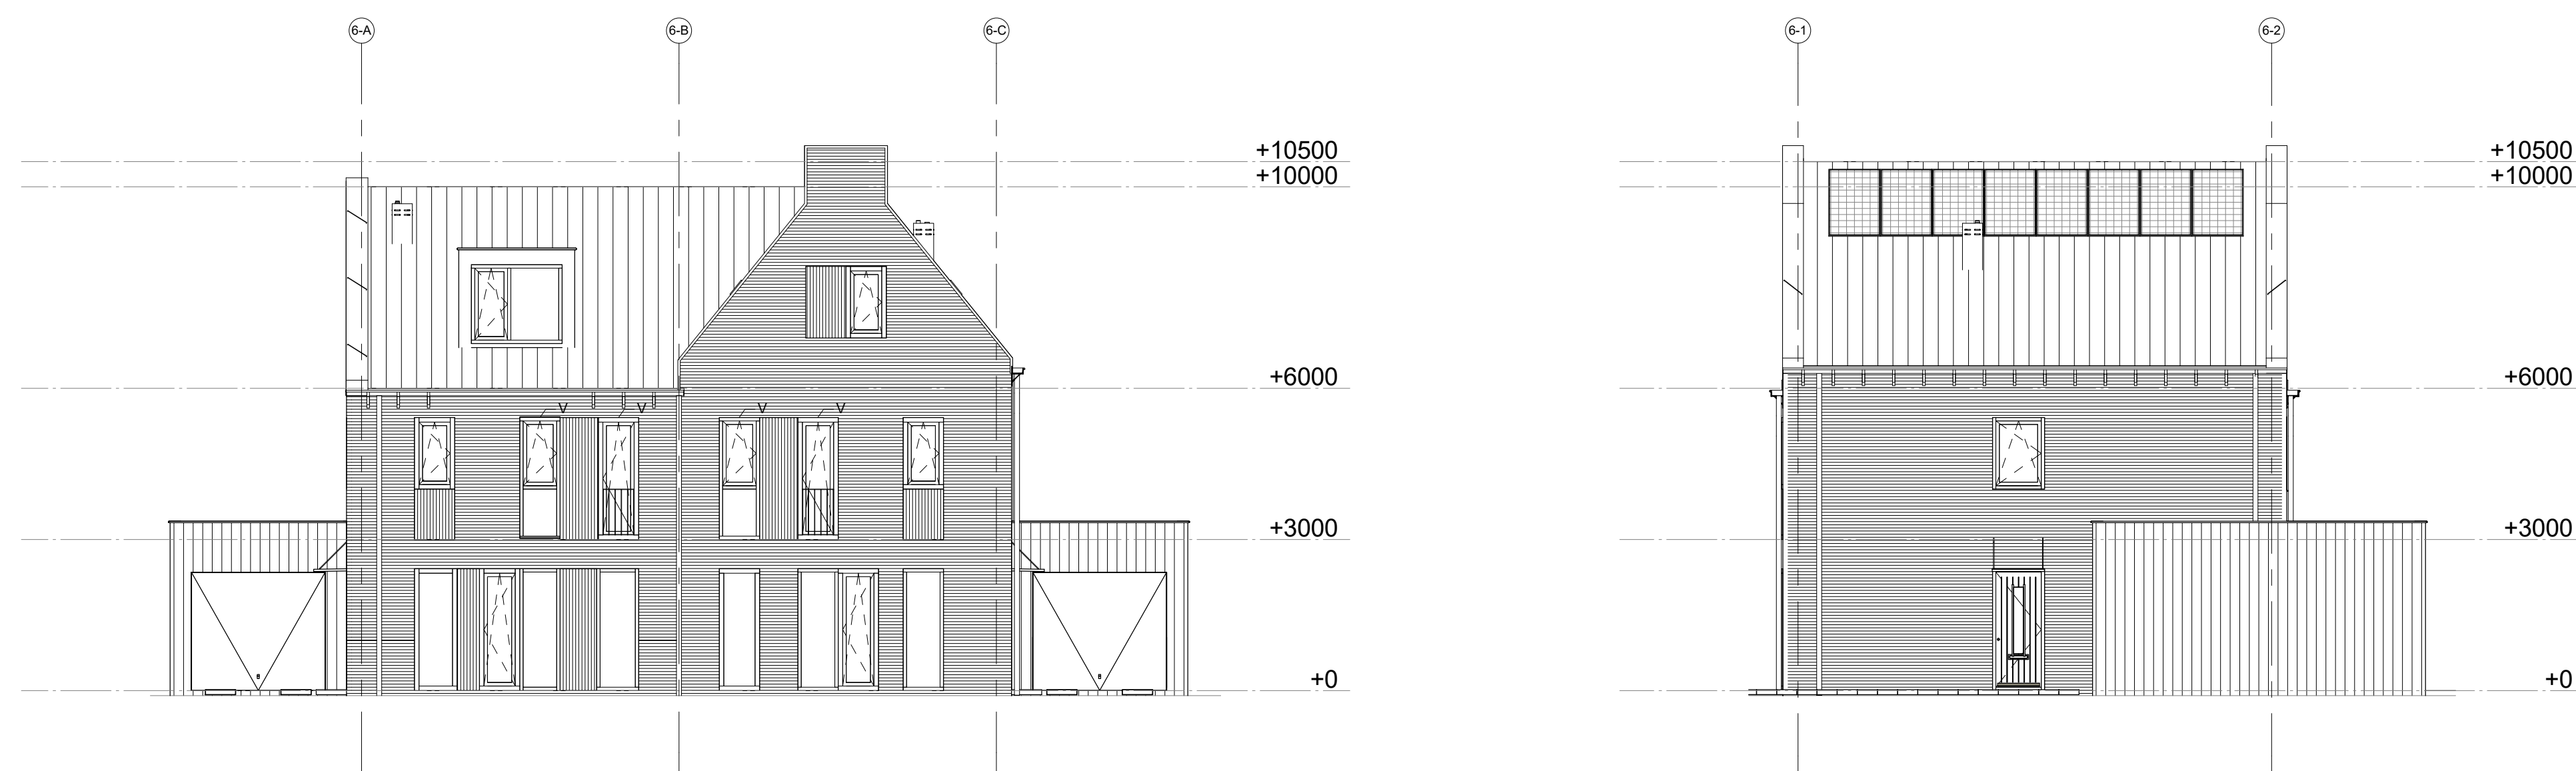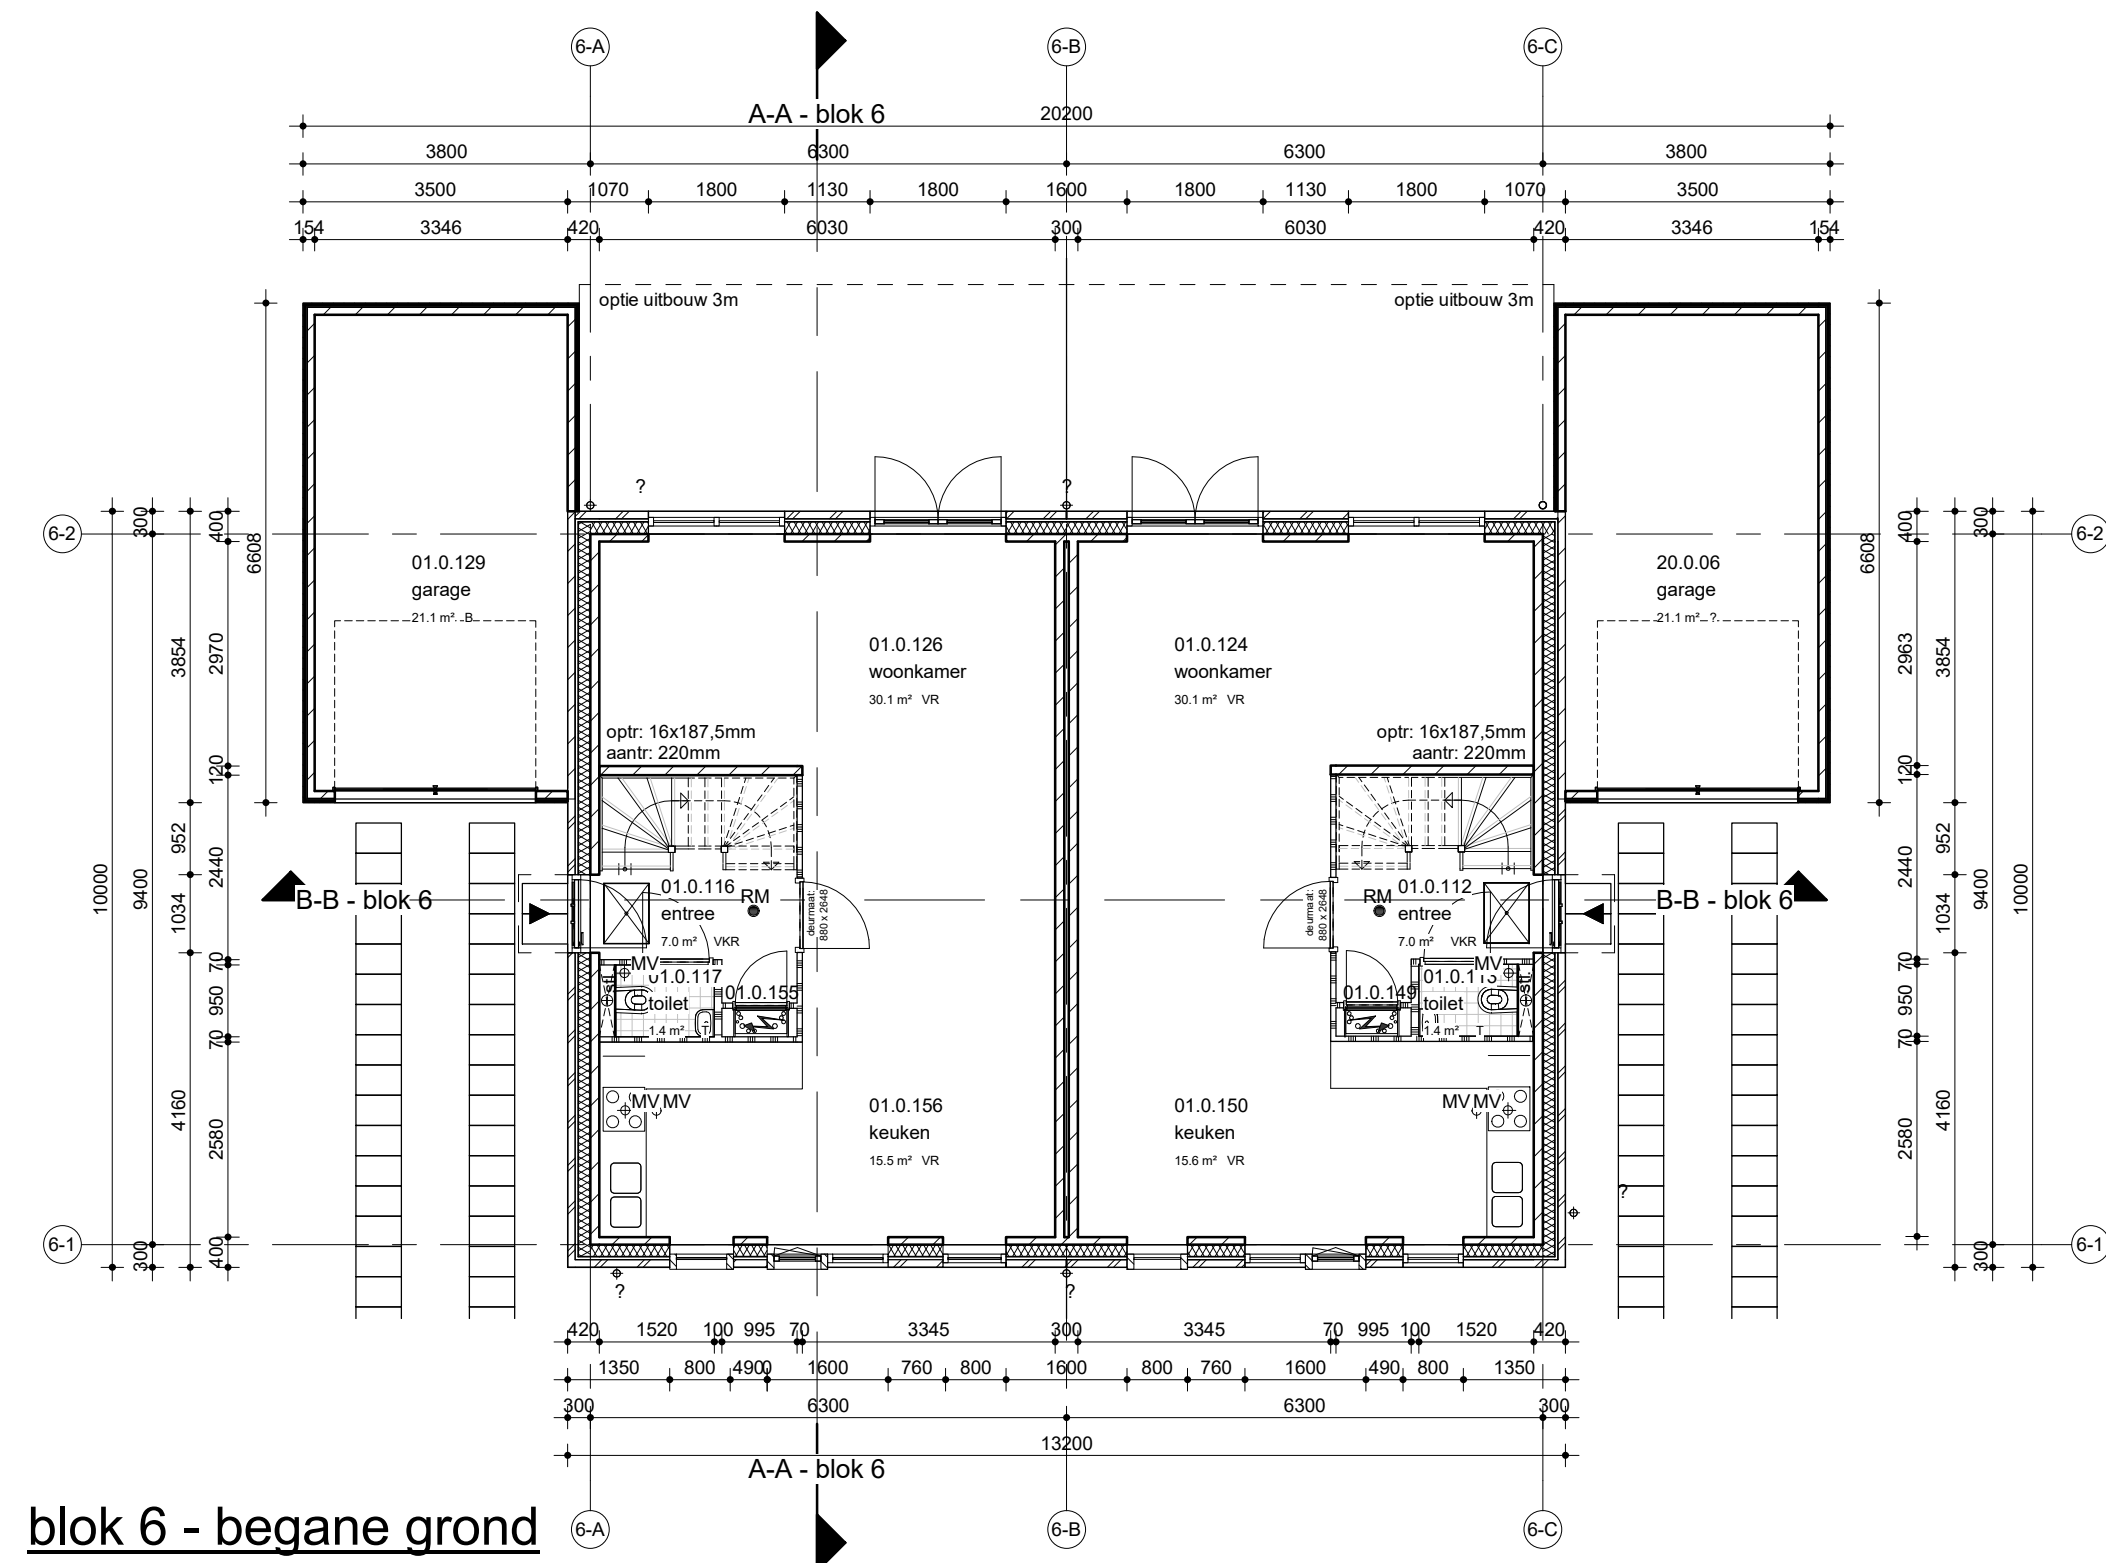

Renvooi algemeen:

- [illegible]

Renvooi bouwkundig

wanden:

- | | |
|---|---|
|  | • lichte scheidingswand - GIBO - dikte 70mm / 100mm |
|  | • kalkzandstenen wand - dikte 100mm / 120mm |
|  | • woningsscheidende wand - dikte 300mm |
|  | • Spouwmuur kopgevels - dikte 420mm
• meubelwolk 200mm
• Afdichtingsw. 40mm
• isolatie 100mm
• Afdichtingsb. 120mm |
|  | • Spouwmuur garage - dikte 154mm
• vochtremplaat CEDRAL WOOD 18mm
• horizontale isolatie 28mm
• verticale isolatie 18mm
• Afdichtingsb. 100mm |

daken:

-  :
- schuimkerp; afwerking vlakke dakpannen
 - vlakke dakpannen - kleur antraciet
 - daklijsten
 - terugsels
 - waterkerende laag
 - isolatie
 - houten sporen
 - dampremmende laag
 - spaarplaat
-  :
- plat dak; afwerking dakbedekking
 - ECB dakbedekking
 - PIR isolatie, minimaal 140mm
 - houten baklaag conform opgave constr.
 - richels 1044mm b.o.b. 910mm
 - spaarplaat - dikte 12mm

overig:

- | | |
|---|---|
|  | krupkuk |
|  | meterkast / stoppenkast |
|  | rookmelder - conform NEN 2555 |
|  | verluchtingsmechanische ventilatie |
|  | verluchte rooster - BUVA topstream 14 |
|  | trapbalustrade 1000+vt;
spijlen max h.o.h. 100mm |



blok 6 - Situatie
1 : 2000

blok 7 - begane grond

blok 7 - 01 eerste verdieping

blok 7 - 02 tweede verdieping

Blok 7 - dakaanzicht

blok 7 - voorgevel

blok 7 - achtergevel

Doorsnede B-B

3D Impressie

blok 7 - rechter zijgevel

blok 7 - linker zijgevel

Doorsnede A-A

Renvooi algemeen:

[illegible]

Renvooi bouwkundig

wanden:

-  : lichte scheidingwand - GIBO - dikte 70mm / 7
 : kalksandsteen wand - dikte 100mm / 120mm
 : weringscheidende wand - dikte 300mm
 : Spouwmuur kopgevels - dikte 420mm
 - metselwerk 100mm
 - luchtspouw 40mm
 - isolatie 160mm
 - kalksandsteen 120mm
 : Spouwmuur garage - dikte 154mm
 - vezelcementplaat CEDRAL WOOD 18mm
 - horizontale rachteels 18mm
 - verticale rachteels 18mm
 - kalksandsteen 100mm

daken:

- | | |
|---|--|
|  | <ul style="list-style-type: none"> - schietkerp; afwerking vlakke dakpannen - vlakke dakpannen - kleur antraciet - parietalen - tegels - waterkerende laag - isolatie - houten sporen - dampsperrende laag - spaanplaat |
|  | <ul style="list-style-type: none"> - plat dak; afwerking dakbedekking - ECB dakbedekking - PIR isolatie, minimaal 140mm - houten bekleding conform opgegeven constr. - rechieta 130x40mm h.o.h. 610mm - spaanplaat - dikte 12mm |

overig:

- | | |
|---|--|
|  | kruipluik |
|  | meerelast / stopperkast |
|  | rockwool® - conform NEN 2555 |
|  | ventilatie mechanische ventilatie |
|  | ventilatie rooster - BUVA topstream 14 |
|  | trappelbalken 1000x40;
spijlen max h.o.h. 100mm |

blok 7 - Situatie
1 : 2000

blok 8 - begane grond

blok 8 - 01 eerste verdieping

blok 8 - 02 tweede verdieping

Blok 8 - dakaanzicht

blok 8 - voorgevel

blok 8 - achtergevel

Doorsnede B-B

3D Impressie

blok 8 - rechter zijgevel

blok 8 - linker zijgevel

Doorsnede A-A

Renvooi algemeen:

- [illegible]

Renvooi bouwkundig

wanden:

-  : lichte scheidingwand - GBO - dikte 70mm
-  : halfzandsteen wand - dikte 100mm / 120mm
-  : woringscheidende wand - dikte 300mm
-  : Spouwmuur kopgewijs - dikte 420mm
-  : melsobek - 100mm
-  : luchtspruw 40mm
-  : isoste 160mm
-  : halfzandsteen 120mm
-  : Spouwmuur garage - dikte 154mm
-  : verticale raachw 280mm
-  : horizontale raachw 280mm
-  : halfzandsteen 280mm
-  : halfzandsteen 100mm




daken:


-  :
- schuimkap; afwerking vlakke dakpannen
 - vlakke dakpannen - kleur antraciet
 - parafolie
 - tegels
 - waterkerende laag
 - isolatie
 - houten sporen
 - dampsperrende laag
 - spaanplaat
-  :
- plat dak; afwerking dakbedekking
 - ECB dakbedekking
 - PIR isolatie, minimaal 140mm
 - houten balklaag conform opgege constr.
 - rachsels 15x44mm h. 5-6'00m
 - spaanplaat - dikte 120mm

overig:


- | | |
|---|------------------------------------|
|  | kruippluik |
|  | meterkast / stoppenkast |
|  | rookmelder - conform NEN 255 |
|  | ventilatie mechanische ventilatie |
|  | ventilatie rooster - BUVA topsteun |

blok 8 - Situatie
1 : 2000

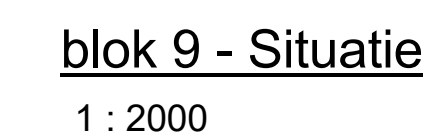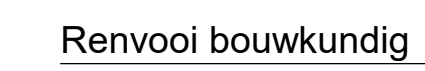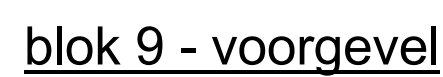BA-20-09

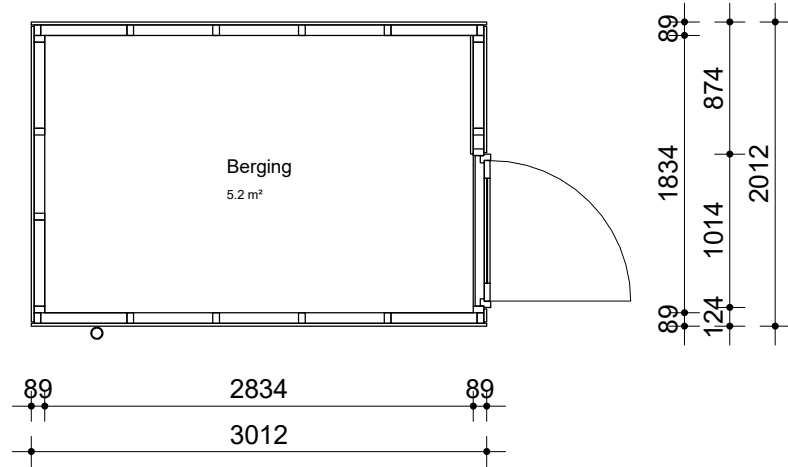

Berging - enkel
1 : 50

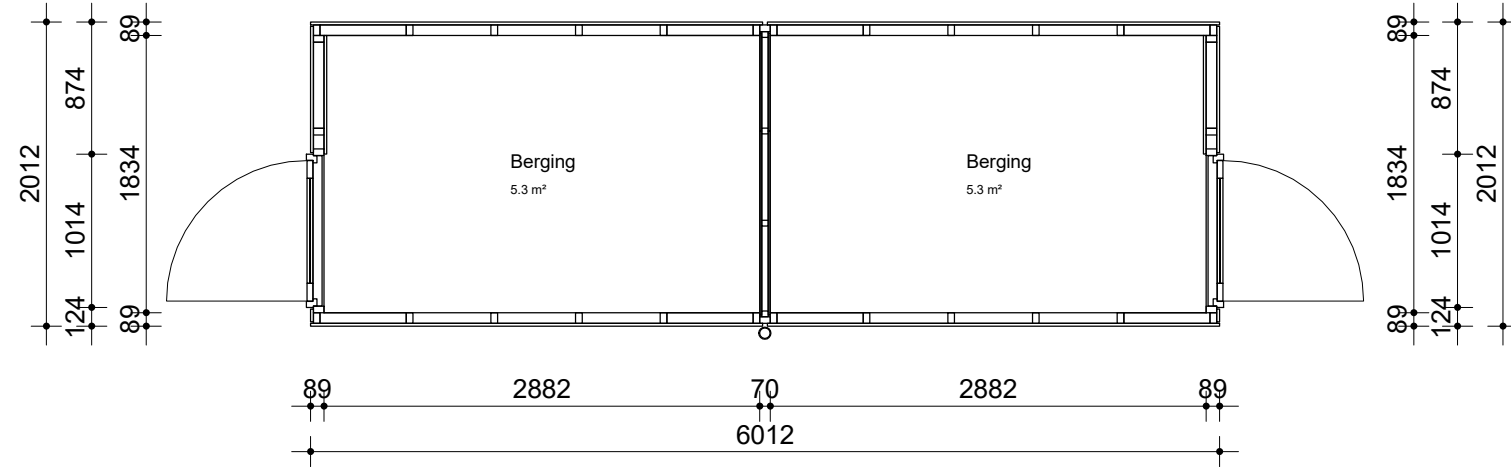


Berging - dubbel
1 : 50


Stijl- en regelwerk geïmpregneerd (tanalit E) vuren: afm 44x70mm
Beschieting van bezaagd bruin geïmpregneerd vuren rabat: afm. ca. 19x130mm
Kleur kozijn: afgelakt in kleur RAL 1001
Kleur deur: afgelakt in kleur RAL 1001

Enkele berging (5 st.):
Woning: 3, 6, 13, 18, 19


Dubbele berging (7 st.):
Woning 1/2, 4/5, 7/8, 9/10, 11/12, 14/15, 16/17,

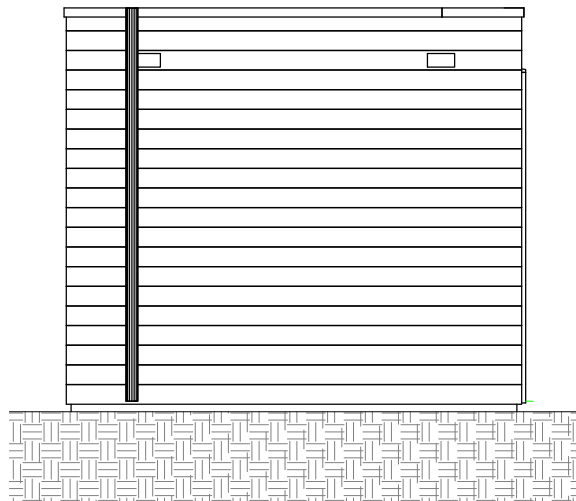


Berging enkel - voorgevel
(tuinzijde)
1 : 50

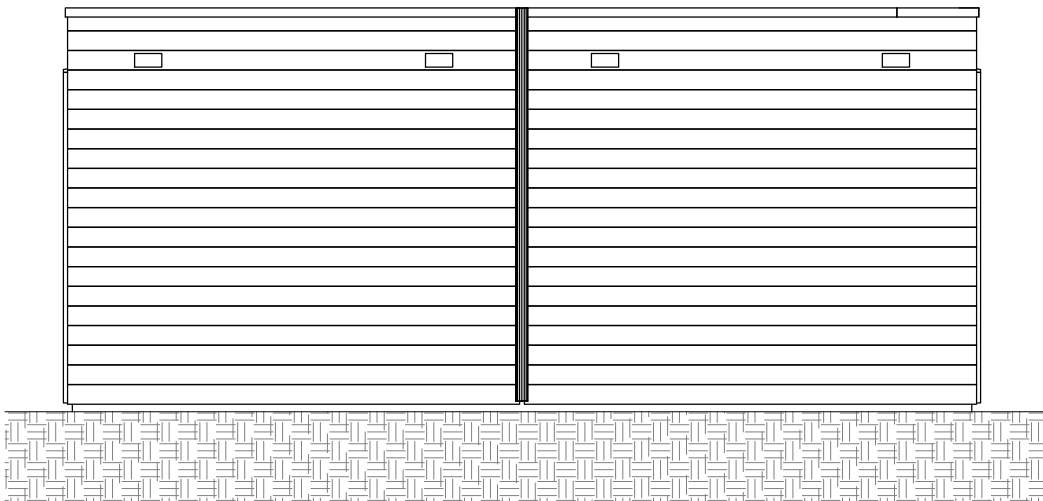


Berging dubbel - voorgevel
(tuinzijde)
1 : 50

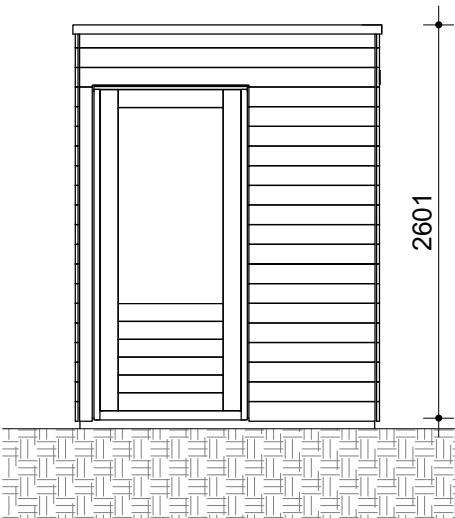


Berging - zijgevel - incl deur
1 : 50

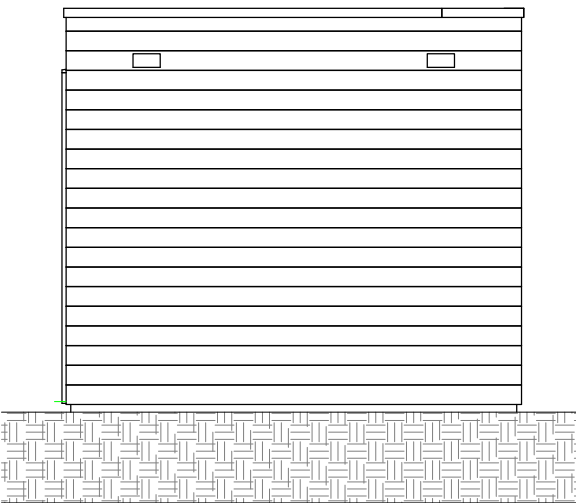

Berging enkel - achtergevel
1 : 50

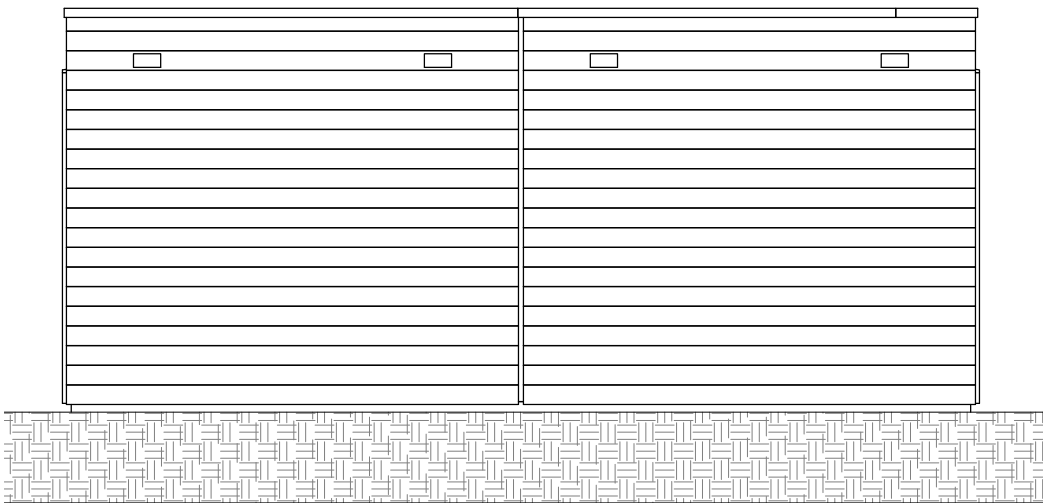

Berging dubbel - achtergevel
1 : 50

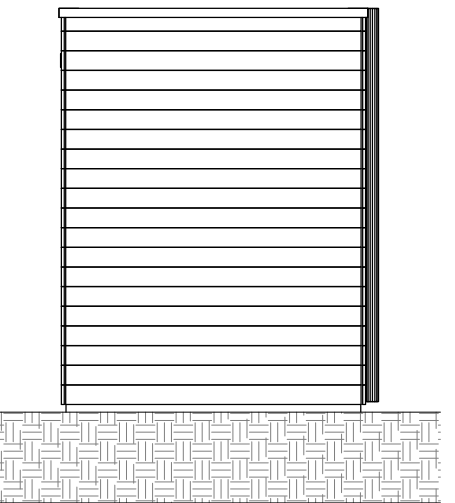

Berging - zijgevel - zonder deur
1 : 50

ALLE MATEN IN HET WERK TE CONTROLEREN !

ZO

ENZO

architectuur & interieur

ENI

ENZO

architectuur & interieur

HORSMAN & CO VASTGOED BV

RENVOOI EN MATERIALENSTAAT

Project:	Bouwplan locatie Enthoven Bennebroekerweg 880 te Zwaanshoek
Opdrachtgever:	Horsman & Co Vastgoed BV te Lisse t.a.v. de heer J. Moors Postbus 57 2160 AB Lisse
Projectnummer:	16294
Datum:	09 / 02 / 2017
Versie:	2017.02.A

BLOK 1 – bouwnummers 01 t/m 03



Renvooi	
- metselwerk gevels	: bruin genuanceerd
- garage afwerking	: vezelcementplaten CEDRAL WOOD 10x190mm - zwart verlijmd aangebracht.
- kozijnen en draaiende delen	: hardhouten kozijn - Dark Red Meranti - 90x114mm / 67x114mm - ombergrijs RAL 7022
- kozijn kaders	: hardhouten kozijn - Dark Red Meranti - 90x114mm - wit RAL 9010
- colorbel paneel	: ombergrijs RAL 7022
- voordeur	: grijsbeige RAL 1019
- voordeur tussenwoning	: wit RAL 9010
- beglazing	: HR++ beglazing, zonwerende niet glimmende folie
- waterslagen	: kunststeen Buvex - kleur antraciet
- onderdorpel deuren	: kunststeen Buvex - kleur antraciet
- dakrand plat dak	: zinken zetwerk, incl. kraal - in kleur gevelbekleding garage
- afdekker t.p.v. kopgevel	: zinken zetwerk, incl. waterdringers - blank zink
- goten	: zinken bakgoot - blank zink
- gootbeugels	: gepoedercoat op kleur - RAL 7022
- hemelwaterafvoeren	: zinken hemelwaterafvoeren - blank zink
- dakbedekking hellend dak	: vlakke keramische dakpannen - type n.t.b. - kleur antraciet
- dakbedekking plat dak	: EPDM/ECB dakbedekking
- kantplanken	: geïsoleerde kantplanken
- boeidelen dakkapel	: Eternit natura - 8mm dik - antraciet (kleurcode N073)
- zijwangen dakkapel	: Eternit natura - 8mm dik - antraciet (kleurcode N073)
- (v.) ventilatieroosters	: zelfreinigend aluminium ventilatierooster - BUVA topstream
- luifel	: aluminium zetwerk - gepoedercoat op kleur, RAL 7022
- balustrade	: metalen hek - gepoedercoat - RAL 7022
- PV-panelen	: kleur zwart - geïntregeerd in het dakvlak - aluminium frame zwart
- dakdoorvoer CV	: verzamelkap t.b.v. CV, MV en riool - Aluminium, gepoedercoat in kleur van dakpannen
- deur garage	: in kleur gevelbekleding garage
- kozijn garage	: in kleur gevelbekleding garage

BLOK 2 – bouwnummers 04 t/m 05



Renvooi	
- metselwerk gevels	: wit/grijs genuanceerd
- garage afwerking	: vezelcementplaten CEDRAL WOOD 10x190mm - zwart
- kozijnen en draaiende delen	: hardhouten kozijn - Dark Red Meranti - 90x114mm / 67x114mm - antraciet RAL 7022
- kozijn kaders	: hardhouten kozijn - Dark Red Meranti - 90x114mm - antraciet RAL 7022
- colorbel paneel	: ombergrijs RAL 7022
- voordeur	: grijsbeige RAL 1019
- beglazing	: HR++ beglazing, zonwerende niet glimmende folie
- waterslagen	: kunststeen Buvex - kleur antraciet
- onderdorpel deuren	: kunststeen Buvex - kleur antraciet
- daktrand plat dak	: zinken zetwerk, incl. kraal - in kleur gevelbekleding garage
- afdekker t.p.v. kopgevel	: zinken zetwerk, incl. waterdringers - blank zink
- goten	: zinken bakgoot - blank zink
- gootbeugels	: gepeodercoat op kleur - RAL 7021
- hemelwaterafvoeren	: zinken hemelwaterafvoeren - blank zink
- dakbedekking hellend dak	: vlakke keramische dakpannen - type n.t.b. - kleur antraciet
- dakbedekking plat dak	: EPDM/ECB dakbedekking
- kantplanken	: geïsoleerde kantplanken - kleur antraciet
- boeidelen	: Eternit natura - 8mm dik - antraciet (kleurcode N073)
- zijwangen dakkapel	: Eternit natura - 8mm dik - antraciet (kleurcode N073)
- (v.) ventilatieroosters	: zelfreinigend aluminium ventilatierooster - BUVA topstream
- luifel	: aluminium zetwerk - gepeodercoat op kleur, RAL 7021
- balustrade	: metalen hek - gepeodercoat - RAL 7022
- PV-panelen	: kleur zwart - geïntregeerd in het dakvlak - aluminium frame zwart
- dakdoorvoer CV	: verzamelkap t.b.v. CV, MV en riool - Aluminium, gepeodercoat in kleur van dakpannen
- deur garage	: in kleur gevelbekleding garage
- kozijn garage	: in kleur gevelbekleding garage

BLOK 3 – bouwnummers 06 t/m 08



Renvooi	
- metselwerk gevels	: beige/bruin genuanceerd
- garage afwerking	: vezelcementplaten CEDRAL WOOD 10x190mm - zwart verlijmd aangebracht.
- kozijnen en draaiende delen	: hardhouten kozijn - Dark Red Meranti - 90x114mm / 67x114mm - ombergrijs RAL 7022
- kozijn kaders	: hardhouten kozijn - Dark Red Meranti - 90x114mm - wit RAL 9010
- colorbel paneel	: ombergrijs RAL 7022
- voordeur hoekwoning	: grijsbeige RAL 1019
- voordeur tussenwoning	: wit RAL 9010
- beglazing	: HR++ beglazing, zonwerende niet glimmende folie
- waterslagen	: kunststeen Buvex - kleur antraciet
- onderdorpel deuren	: kunststeen Buvex - kleur antraciet
- dakrand plat dak	: zinken zetwerk, incl. kraal - in kleur gevelbekleding garage
- afdekker t.p.v. kopgevel	: zinken zetwerk, incl. waterdringers - blank zink
- goten	: zinken kraal - blank zink
- gootbeugels	: gepoedercoat op kleur - RAL 7022
- hemelwaterafvoeren	: zinken hemelwaterafvoeren - blank zink
- dakbedekking hellend dak	: vlakke keramische dakpannen - type n.t.b. - kleur antraciet
- dakbedekking plat dak	: EPDM/ECB dakbedekking
- kantplanken	: geïsoleerde kantplanken
- boeidelen	: Eternit natura - 8mm dik - antraciet (kleurcode N073)
- zijwangen dakkapel	: Eternit natura - 8mm dik - antraciet (kleurcode N073)
- (v.) ventilatieroosters	: zelfreinigend aluminium ventilatierooster - BUVA topstream
- luifel	: aluminium zetwerk - gepoedercoat op kleur, RAL 7022
- balustrade	: metalen hek - gepoedercoat - RAL 7022
- PV-panelen	: kleur zwart - geïntregeerd in het dakvlak - aluminium frame zwart
- dakdoorvoer CV	: verzamelkap t.b.v. CV, MV en riool - Aluminium, gepoedercoat in kleur van dakpannen

BLOK 4 - bouwnummers 09 t/m 12



Renvooi	
- metselwerk gevels	: bruin genuanceerd (woning 9) : grijs/bruin genuanceerd (woning 10 en 12) : beige/bruin genuanceerd (woning 11)
- kozijnen en draaiende delen	: hardhouten kozijn - Dark Red Meranti - 90x114mm / 67x114mm - ombergrijs RAL 7022
- kozijn kaders	: hardhouten kozijn - Dark Red Meranti - 90x114mm - grijsbeige RAL 1019
- colorbel paneel	: ombergrijs RAL 7022
- voordeur	: grijsbeige RAL 1019
- beglazing	: HR++ beglazing, zonwerende niet glimmende folie
- waterslagen	: kunststeen Buvex - kleur antraciet
- onderdorpel deuren	: kunststeen Buvex - kleur antraciet
- dakrand plat dak	: zinken zetwerk, incl. kraal - in kleur gevelbekleding garage
- afdekker t.p.v. kopgevel	: zinken zetwerk, incl. waterdringers - blank zink
- goten	: zinken kraal - blank zink
- gootbeugels	: gepeodercoat op kleur - RAL 7022
- hemelwaterafvoeren	: zinken hemelwaterafvoeren - blank zink
- dakbedekking hellend dak	: vlakke keramische dakpannen - type n.t.b. - kleur antraciet
- dakbedekking plat dak	: EPDM/ECB dakbedekking
- kantplanken	: geïsoleerde kantplanken - kleur antraciet
- boeidelen	: Eternit natura - 8mm dik - antraciet (kleurcode N073)
- zijwangen dakkapel	: Eternit natura - 8mm dik - antraciet (kleurcode N073)
- (v.) ventilatieroosters	: zelfreinigend aluminium ventilatierooster - BUVA topstream
- luifel	: aluminium zetwerk - gepoedercoat op kleur, RAL 7022
- balustrade	: metalen hek - gepoedercoat - RAL 7022
- PV-panelen	: kleur zwart - geïntregeerd in het dakvlak - aluminium frame zwart
- dakdoorvoer CV	: verzamelkap t.b.v. CV, MV en riool - Aluminium, gepoedercoat in kleur van dakpannen

BLOK 5 – bouwnummers 13 t/m 19



Renvooi	
- metselwerk gevels	: bruin genuanceerd (woning 13, 16 en 19) : grijs/bruin genuanceerd (woning 14 en 17) : beige/bruin genuanceerd (woning 15 en 18)
- garage afwerking	: vezelcementplaten CEDRAL WOOD 10x190mm - zwart verlijmd aangebracht.
- kozijnen en draaiende delen	: hardhouten kozijn - Dark Red Meranti - 90x114mm / 67x114mm - ombergrijs RAL 7022
- kozijn kaders	: hardhouten kozijn - Dark Red Meranti - 90x114mm - grijsbeige RAL 1019
- colorbel paneel	: ombergrijs RAL 7022
- voordeur	: grijsbeige RAL 1019
- beglazing	: HR++ beglazing, zonwerende niet glimmende folie
- waterslagen	: kunststeen Buvex - kleur antraciet
- onderdorpel deuren	: kunststeen Buvex - kleur antraciet
- dakrand plat dak	: zinken zetwerk, incl. kraal - in kleur gevelbekleding garage
- afdekker t.p.v. kopgevel	: zinken zetwerk, incl. waterdringers - blank zink
- goten	: zinken kraal - blank zink
- gootbeugels	: gepeodercoat op kleur - RAL 7022
- hemelwaterafvoeren	: zinken hemelwaterafvoeren - blank zink
- dakbedekking hellend dak	: vlakke keramische dakpannen - type n.t.b. - kleur antraciet
- dakbedekking plat dak	: EPDM/ECB dakbedekking
- kantplanken	: geïsoleerde kantplanken - kleur antraciet
- boeidelen	: Eternit natura - 8mm dik - antraciet (kleurcode N073)
- zijwangen dakkapel	: Eternit natura - 8mm dik - antraciet (kleurcode N073)
- (v.) ventilatieroosters	: zelfreinigend aluminium ventilatierooster - BUVA topstream
- luifel	: aluminium zetwerk - gepoedercoat op kleur, RAL 7022
- balustrade	: metalen hek - gepoedercoat - RAL 7022
- PV-panelen	: kleur zwart - geïntregeerd in het dakvlak - aluminium frame zwart
- dakdoorvoer CV	: verzamelkap t.b.v. CV, MV en riool - Aluminium, gepoedercoat in kleur van dakpannen

BLOK 6 - bouwnummers 20 t/m 21



Renvooi	
- metselwerk gevels	: beige/bruin genuanceerd (woning 20) : grijs/bruin genuanceerd (woning 21)
- garage afwerking	: vezelcementplaten CEDRAL WOOD 10x190mm - zwart verlijmd aangebracht.
- kozijnen en draaiende delen	: hardhouten kozijn - Dark Red Meranti - 90x114mm / 67x114mm - ombergrijs RAL 7022
- kozijn kaders	: hardhouten kozijn - Dark Red Meranti - 90x114mm - grijsbeige RAL 1019
- colorbel paneel	: ombergrijs RAL 7022
- voordeur	: grijsbeige RAL 1019
- beglazing	: HR++ beglazing, zonwerende niet glimmende folie
- waterslagen	: kunststeen Buvex - kleur antraciet
- onderdorpel deuren	: kunststeen Buvex - kleur antraciet
- dakrand plat dak	: zinken zetwerk, incl. kraal - in kleur gevelbekleding garage
- afdekker t.p.v. kopgevel	: zinken zetwerk, incl. waterdringers - blank zink
- goten	: zinken kraal - blank zink
- gootbeugels	: gepeodercoat op kleur - RAL 7022
- hemelwaterafvoeren	: zinken hemelwaterafvoeren - blank zink
- dakbedekking hellend dak	: vlakke keramische dakpannen - type n.t.b. - kleur antraciet
- dakbedekking plat dak	: EPDM/ECB dakbedekking
- kantplanken	: geïsoleerde kantplanken - kleur antraciet
- boeidelen	: Eternit natura - 8mm dik - antraciet (kleurcode N073)
- zijwangen dakkapel	: Eternit natura - 8mm dik - antraciet (kleurcode N073)
- (v.) ventilatieroosters	: zelfreinigend aluminium ventilatierooster - BUVA topstream
- luifel	: aluminium zetwerk - gepoedercoat op kleur, RAL 7022
- balustrade	: metalen hek - gepoedercoat - RAL 7022
- PV-panelen	: kleur zwart - geïntregeerd in het dakvlak - aluminium frame zwart
- dakdoorvoer CV	: verzamelkap t.b.v. CV, MV en riool - Aluminium, gepoedercoat in kleur van dakpannen

BLOK 7 – bouwnummers 22 t/m 23



Renvooi	
- metselwerk gevels	: bruin genuanceerd (woning 22) : grijs/bruin genuanceerd (woning 23)
- garage afwerking	: vezelcementplaten CEDRAL WOOD 10x190mm - zwart verlijmd aangebracht.
- kozijnen en draaiende delen	: hardhouten kozijn - Dark Red Meranti - 90x114mm / 67x114mm - ombergrijs RAL 7022
- kozijn kaders	: hardhouten kozijn - Dark Red Meranti - 90x114mm - grijsbeige RAL 1019
- colorbel paneel	: ombergrijs RAL 7022
- voordeur	: grijsbeige RAL 1019
- beglazing	: HR++ beglazing, zonwerende niet glimmende folie
- waterslagen	: kunststeen Buvex - kleur antraciet
- onderdorpel deuren	: kunststeen Buvex - kleur antraciet
- dakrand plat dak	: zinken zetwerk, incl. kraal - in kleur gevelbekleding garage
- afdekker t.p.v. kopgevel	: zinken zetwerk, incl. waterdringers - blank zink
- goten	: zinken kraal - blank zink
- gootbeugels	: gepeodercoat op kleur - RAL 7022
- hemelwaterafvoeren	: zinken hemelwaterafvoeren - blank zink
- dakbedekking hellend dak	: vlakke keramische dakpannen - type n.t.b. - kleur antraciet
- dakbedekking plat dak	: EPDM/ECB dakbedekking
- kantplanken	: geïsoleerde kantplanken - kleur antraciet
- boeidelen	: Eternit natura - 8mm dik - antraciet (kleurcode N073)
- zijwangen dakkapel	: Eternit natura - 8mm dik - antraciet (kleurcode N073)
- (v.) ventilatieroosters	: zelfreinigend aluminium ventilatierooster - BUVA topstream
- luifel	: aluminium zetwerk - gepoedercoat op kleur, RAL 7022
- balustrade	: metalen hek - gepoedercoat - RAL 7022
- PV-panelen	: kleur zwart - geïntregeerd in het dakvlak - aluminium frame zwart
- dakdoorvoer CV	: verzamelkap t.b.v. CV, MV en riool - Aluminium, gepoedercoat in kleur van dakpannen

BLOK 8 - bouwnummers 24 t/m 25



Renvooi	
- metselwerk gevels	: beige/bruin genuanceerd (woning 24) : bruin genuanceerd (woning 25)
- garage afwerking	: vezelcementplaten CEDRAL WOOD 10x190mm - zwart verlijmd aangebracht.
- kozijnen en draaiende delen	: hardhouten kozijn - Dark Red Meranti - 90x114mm / 67x114mm - ombergrijs RAL 7022
- kozijn kaders	: hardhouten kozijn - Dark Red Meranti - 90x114mm - grijsbeige RAL 1019
- colorbel paneel	: ombergrijs RAL 7022
- voordeur	: grijsbeige RAL 1019
- beglazing	: HR++ beglazing, zonwerende niet glimmende folie
- waterslagen	: kunststeen Buvex - kleur antraciet
- onderdorpel deuren	: kunststeen Buvex - kleur antraciet
- dakrand plat dak	: zinken zetwerk, incl. kraal - in kleur gevelbekleding garage
- afdekker t.p.v. kopgevel	: zinken zetwerk, incl. waterdringers - blank zink
- goten	: zinken kraal - blank zink
- gootbeugels	: gepeodercoat op kleur - RAL 7022
- hemelwaterafvoeren	: zinken hemelwaterafvoeren - blank zink
- dakbedekking hellend dak	: vlakke keramische dakpannen - type n.t.b. - kleur antraciet
- dakbedekking plat dak	: EPDM/ECB dakbedekking
- kantplanken	: geïsoleerde kantplanken - kleur antraciet
- boeidelen	: Eternit natura - 8mm dik - antraciet (kleurcode N073)
- zijwangen dakkapel	: Eternit natura - 8mm dik - antraciet (kleurcode N073)
- (v.) ventilatieroosters	: zelfreinigend aluminium ventilatierooster - BUVA topstream
- luifel	: aluminium zetwerk - gepoedercoat op kleur, RAL 7022
- balustrade	: metalen hek - gepoedercoat - RAL 7022
- PV-panelen	: kleur zwart - geïntregeerd in het dakvlak - aluminium frame zwart
- dakdoorvoer CV	: verzamelkap t.b.v. CV, MV en riool - Aluminium, gepoedercoat in kleur van dakpannen

BLOK 9 - bouwnummers 26 t/m 27



Renvooi	
- metselwerk gevels	: grijs/bruin genuanceerd (woning 26) : beige/bruin genuanceerd (woning 27)
- garage afwerking	: vezelcementplaten CEDRAL WOOD 10x190mm - zwart verlijmd aangebracht.
- kozijnen en draaiende delen	: hardhouten kozijn - Dark Red Meranti - 90x114mm / 67x114mm - ombergrijs RAL 7022
- kozijn kaders	: hardhouten kozijn - Dark Red Meranti - 90x114mm - grijsbeige RAL 1019
- colorbel paneel	: ombergrijs RAL 7022
- voordeur	: grijsbeige RAL 1019
- beglazing	: HR++ beglazing, zonwerende niet glimmende folie
- waterslagen	: kunststeen Buvex - kleur antraciet
- onderdorpel deuren	: kunststeen Buvex - kleur antraciet
- dakrand plat dak	: zinken zetwerk, incl. kraal - in kleur gevelbekleding garage
- afdekker t.p.v. kopgevel	: zinken zetwerk, incl. waterdringers - blank zink
- goten	: zinken kraal - blank zink
- gootbeugels	: gepeodercoat op kleur - RAL 7022
- hemelwaterafvoeren	: zinken hemelwaterafvoeren - blank zink
- dakbedekking hellend dak	: vlakke keramische dakpannen - type n.t.b. - kleur antraciet
- dakbedekking plat dak	: EPDM/ECB dakbedekking
- kantplanken	: geïsoleerde kantplanken - kleur antraciet
- boeidelen	: Eternit natura - 8mm dik - antraciet (kleurcode N073)
- zijwangen dakkapel	: Eternit natura - 8mm dik - antraciet (kleurcode N073)
- (v.) ventilatieroosters	: zelfreinigend aluminium ventilatierooster - BUVA topstream
- luifel	: aluminium zetwerk - gepoedercoat op kleur, RAL 7022
- balustrade	: metalen hek - gepoedercoat - RAL 7022
- PV-panelen	: kleur zwart - geïntregeerd in het dakvlak - aluminium frame zwart
- dakdoorvoer CV	: verzamelkap t.b.v. CV, MV en riool - Aluminium, gepoedercoat in kleur van dakpannen