




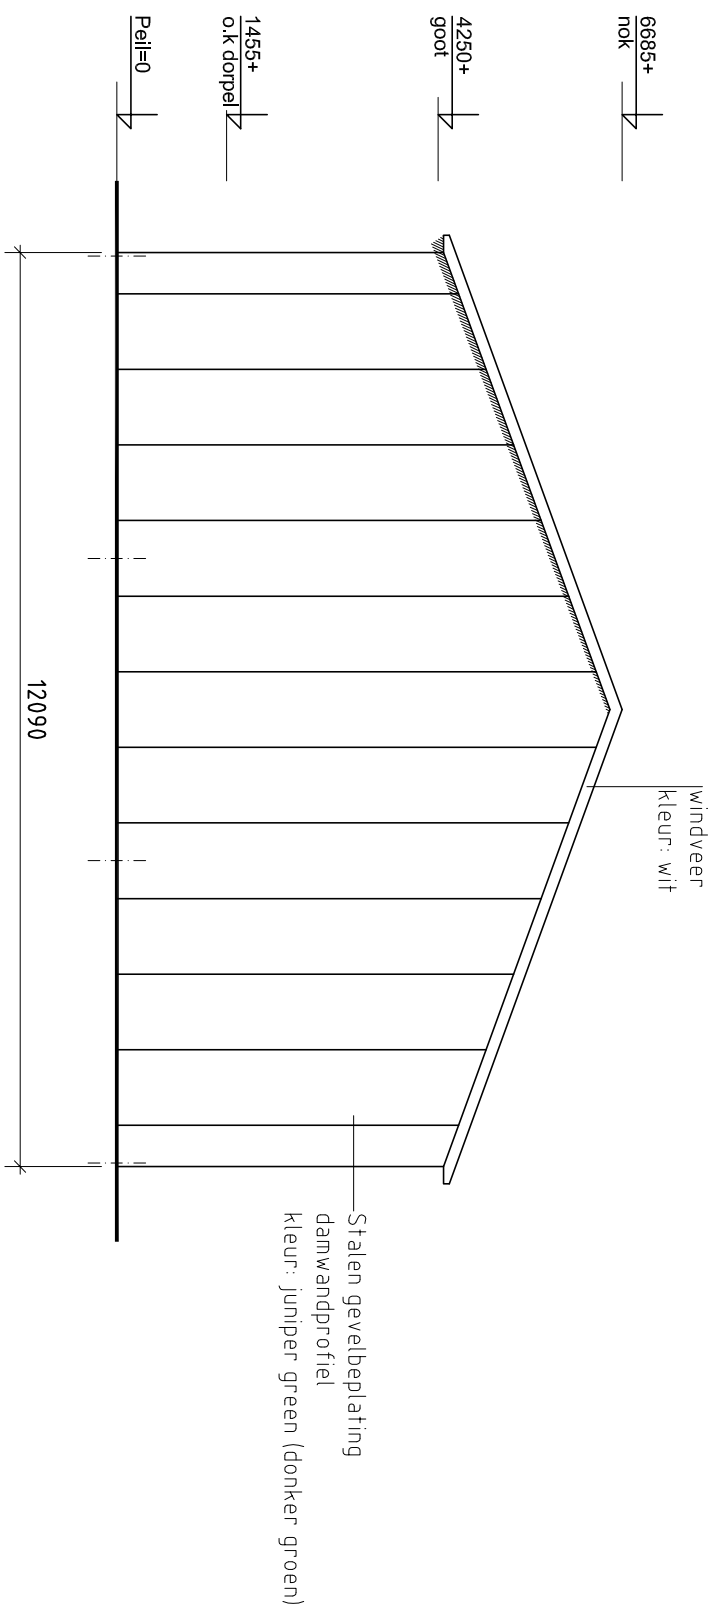


noord oost gevel

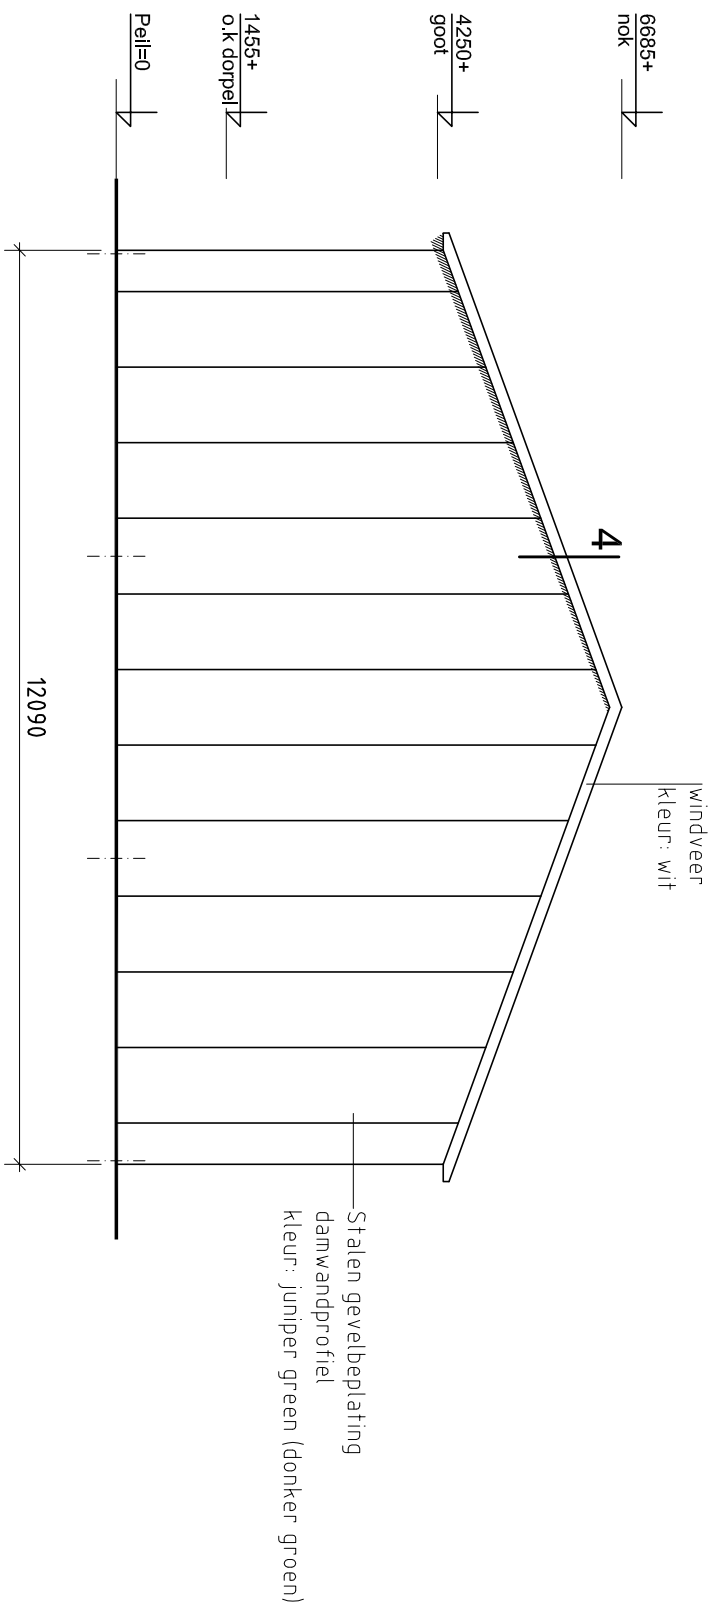


zuid west gevel

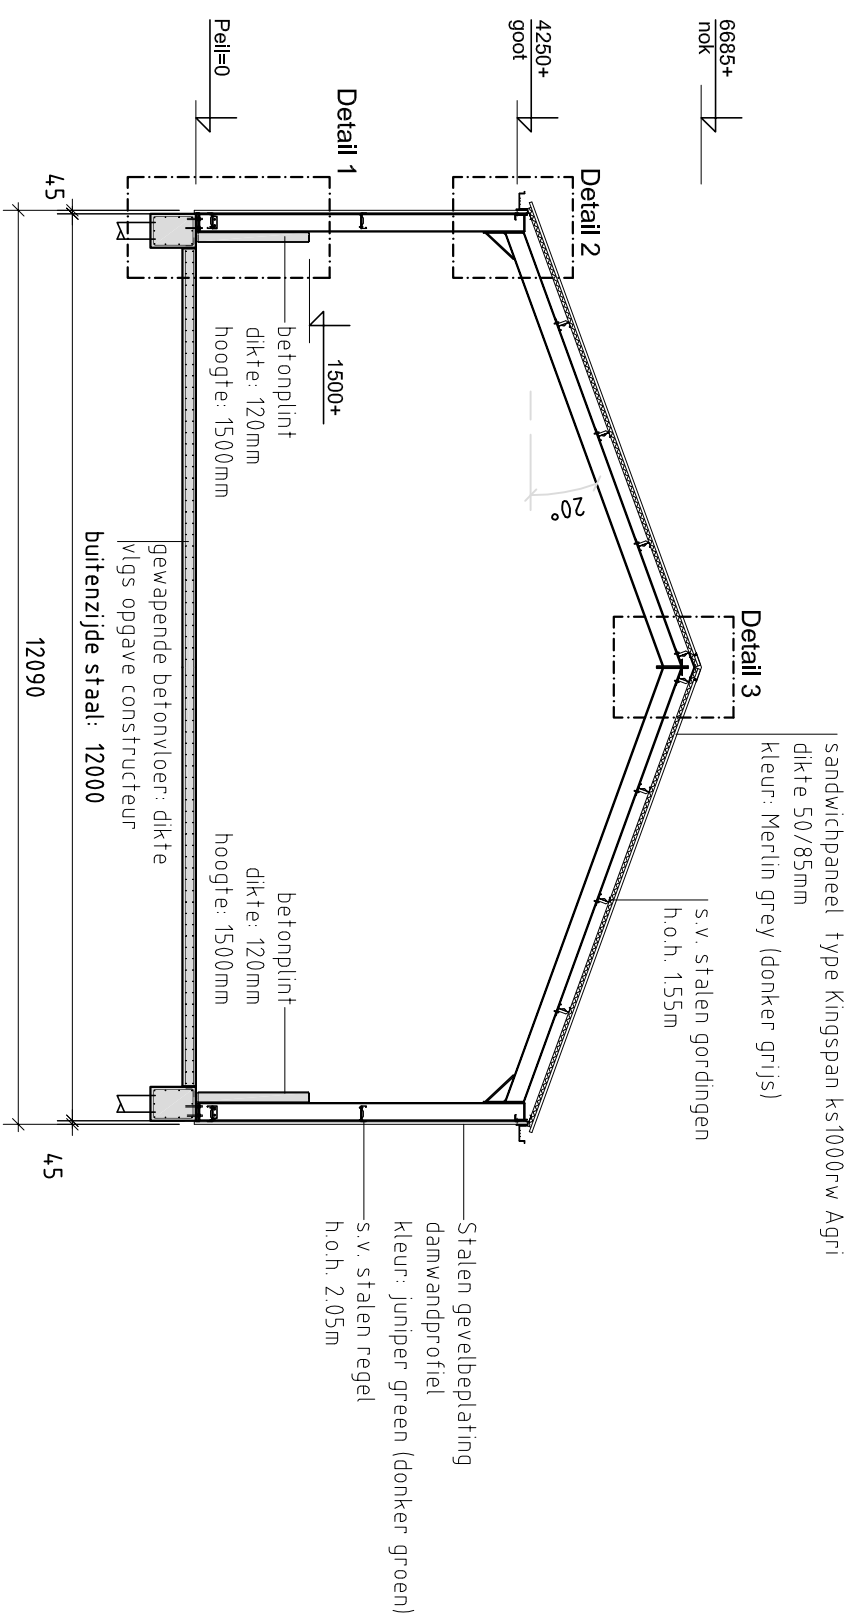

Doorsnede spant

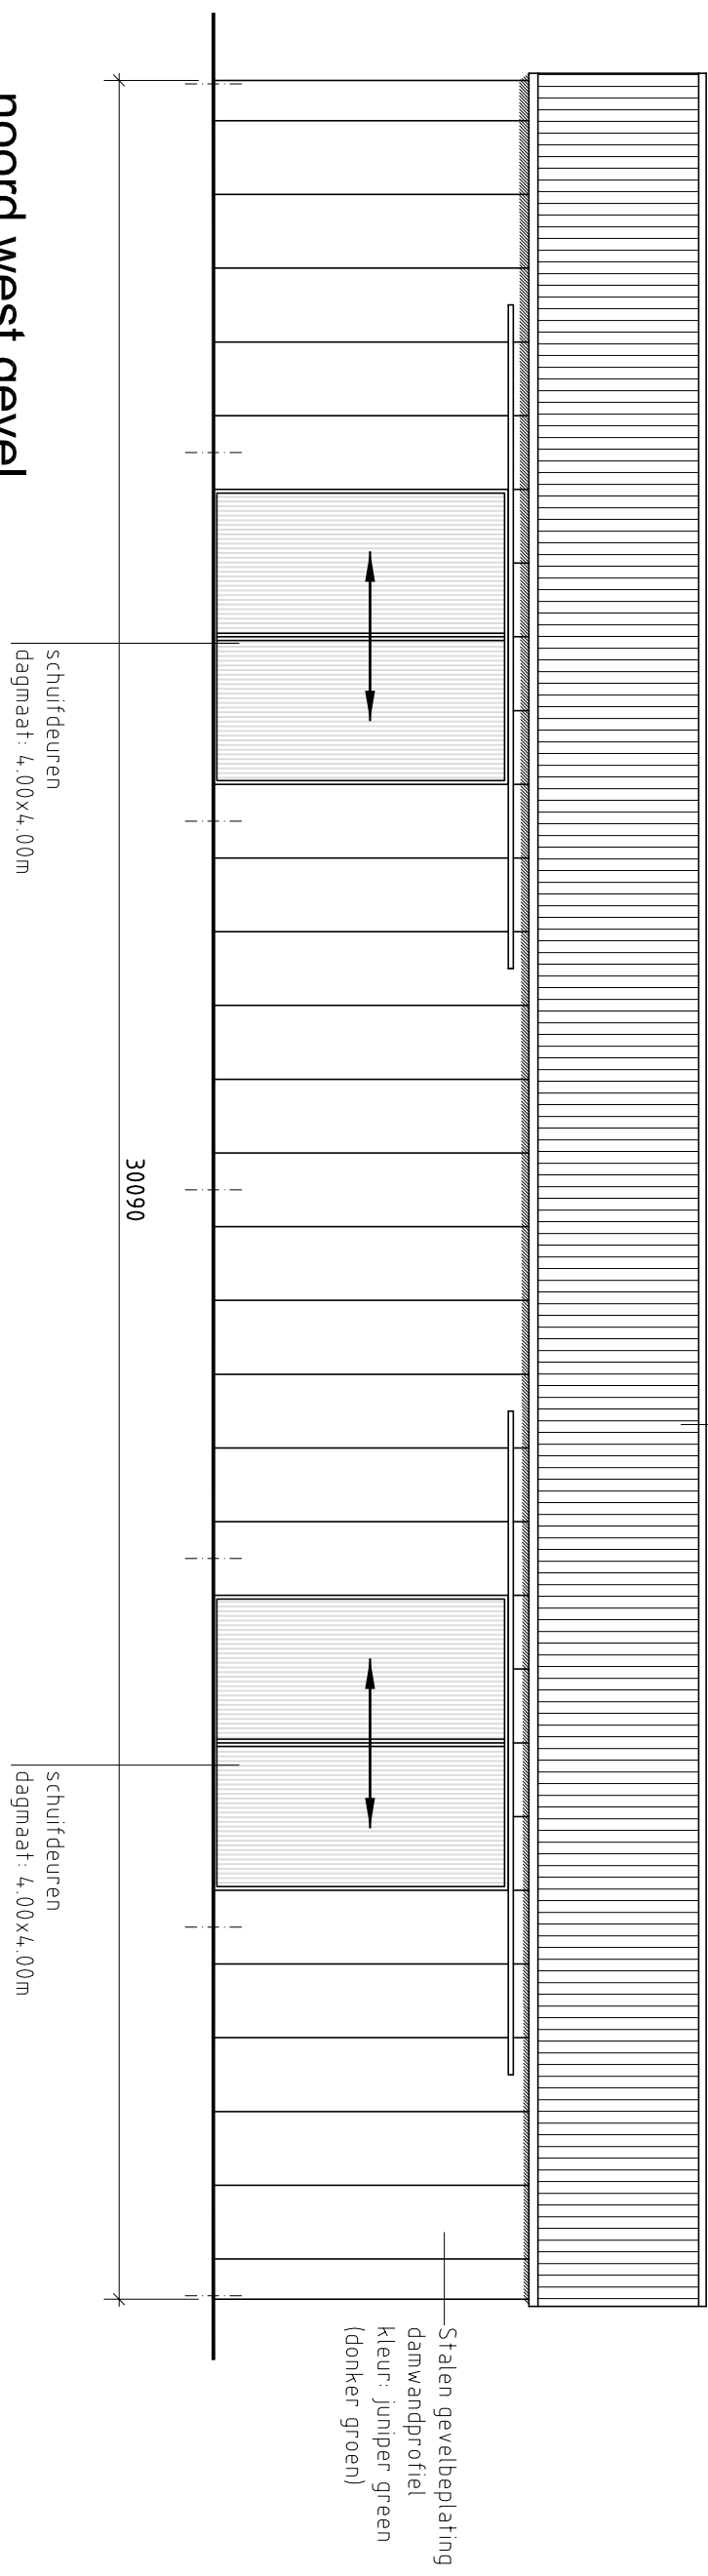

noord west gevel

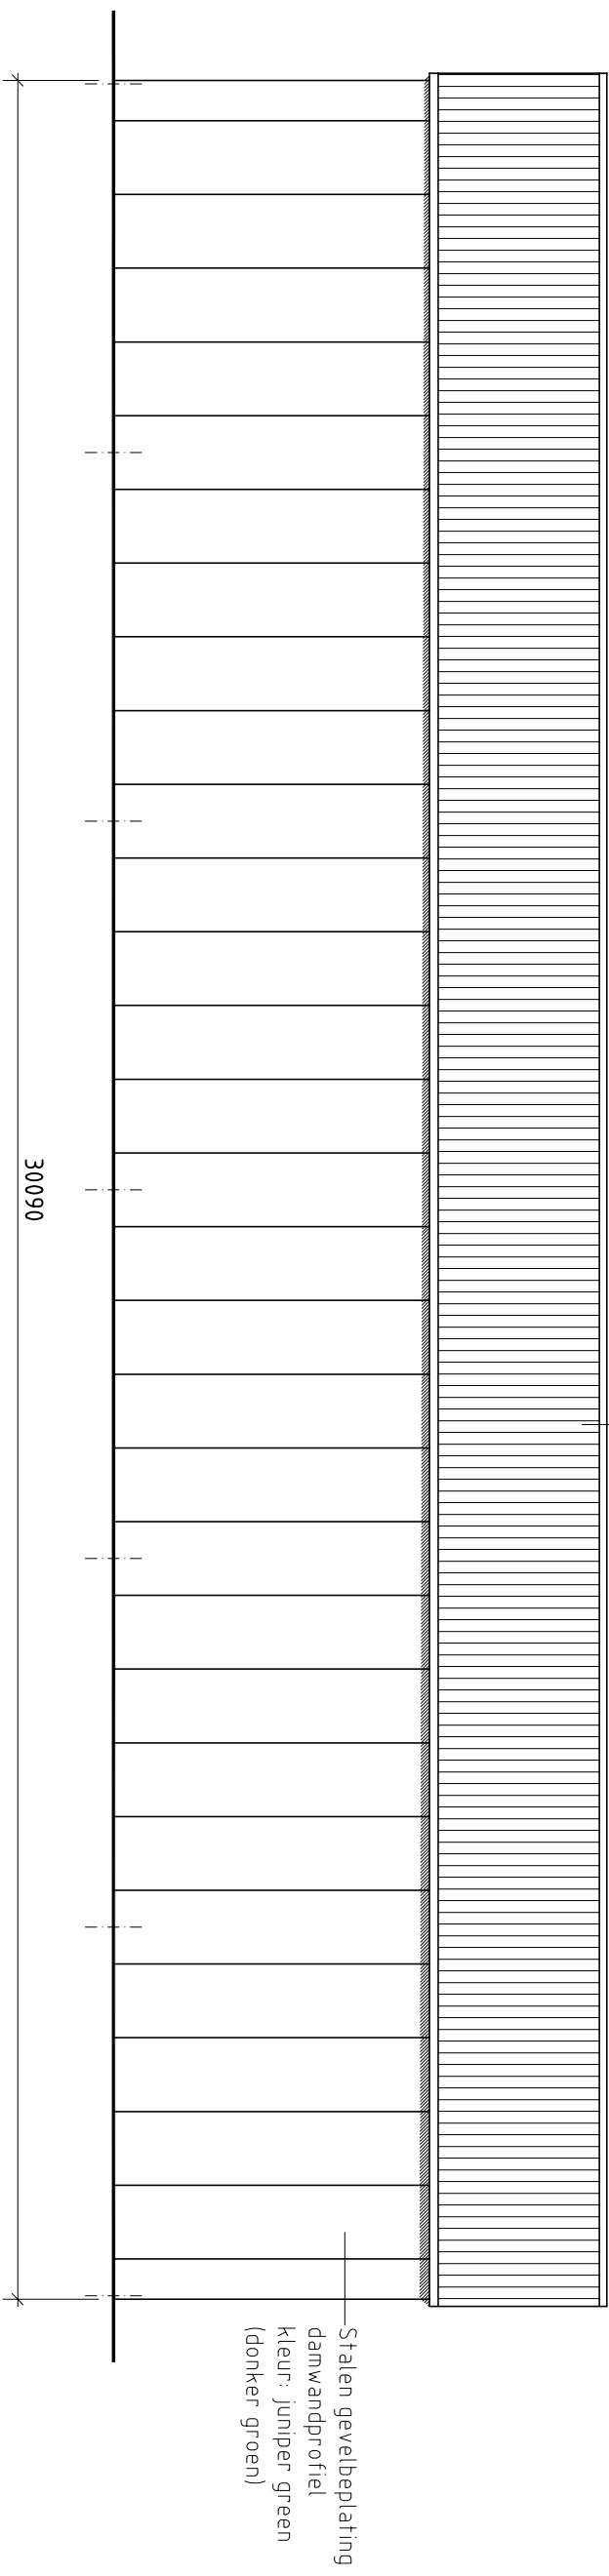

zuid oost gevel

- Volgens nadere tekeningen en berekeningen;
- Palenplan;
- Funderingsbalken;
- Staalconstructie.

Renvoi:	

Dakpanelen:
type kingspan ks 1000nw Agri
Isolatiepanelen dikte: 50/85mm
Rc = 2,5m2K/W kleur: Merlon Grey


Gevelbeplating:	Damwand-profiel
Staal profiel plaat, Damwand	kleur: Juniper green
	
Schuifdeuren:	schuifdeuren
	kleur: Juniper green
Windveen:	gezet staal kleur: wi

pos.	aant.	benaming.	lengte.	opmerkingen:
datum:	14-05-2013		opmerking:	gewijz: 15-09-2015 "a"
schaal:	1:100			
getek:	GVR			


onderwerp:

The bouwen kleinvee stal/opslagruimte aan de Spieringweg 1032 2136LL Zwaanshoek

Opdrachtgever: Dhr. Alkemade

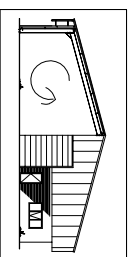

BOELE
BOUWONDERNEMING

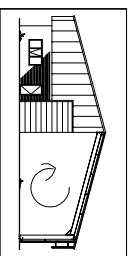

formaat:


Jan Tademaweg 20

2031 CV Haarler


email: info@boelehaarlem.nl

0100


0100

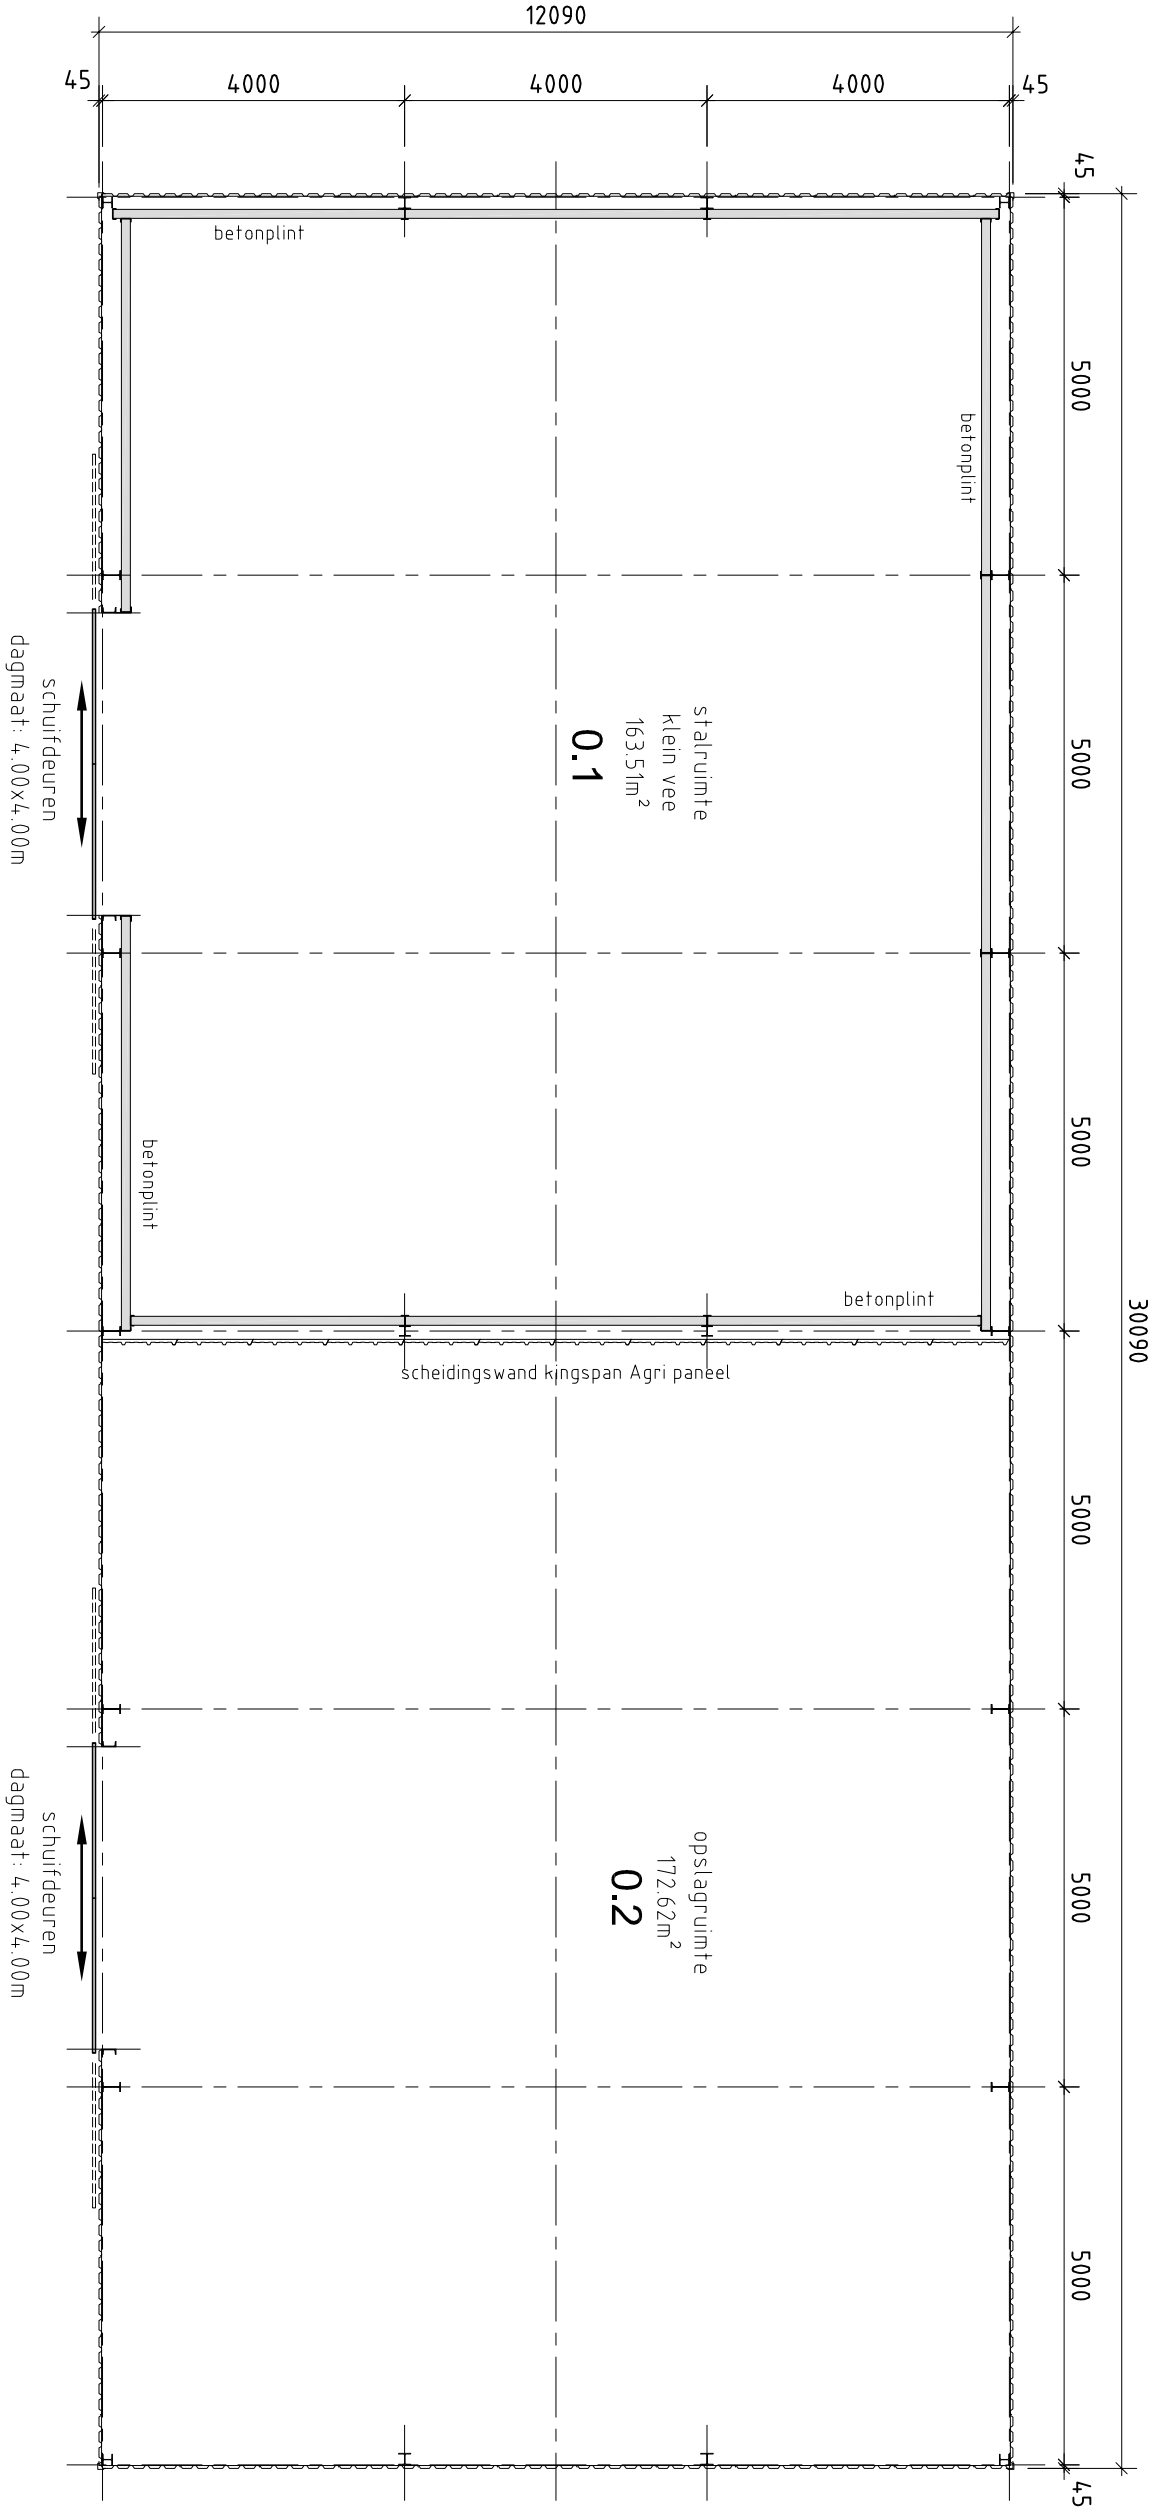

Plattegrond

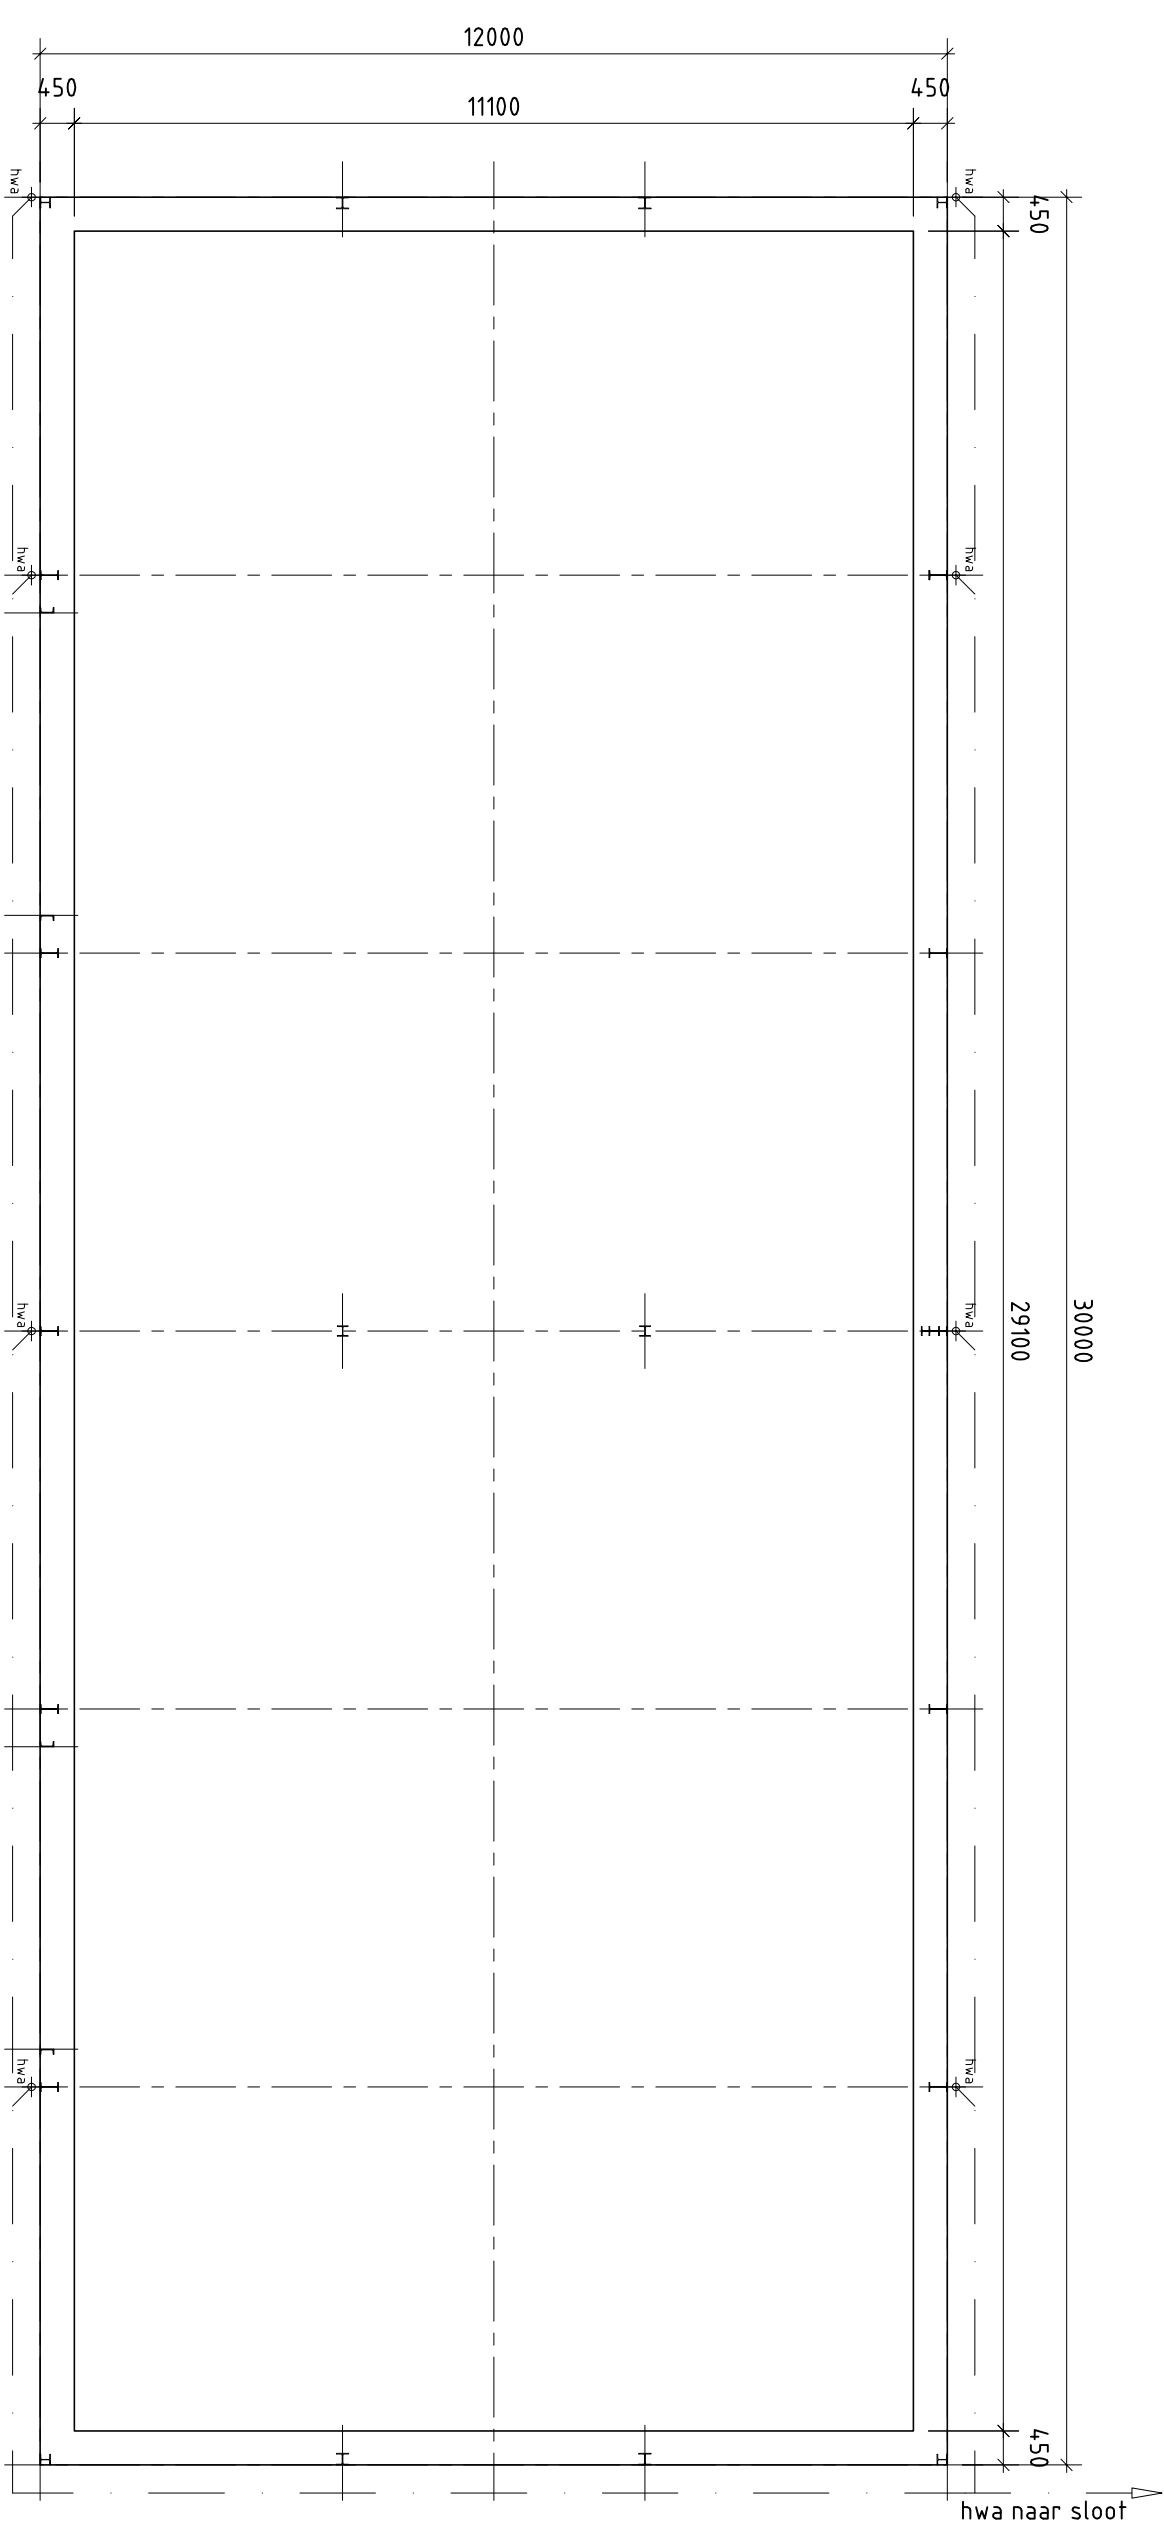

Fundering

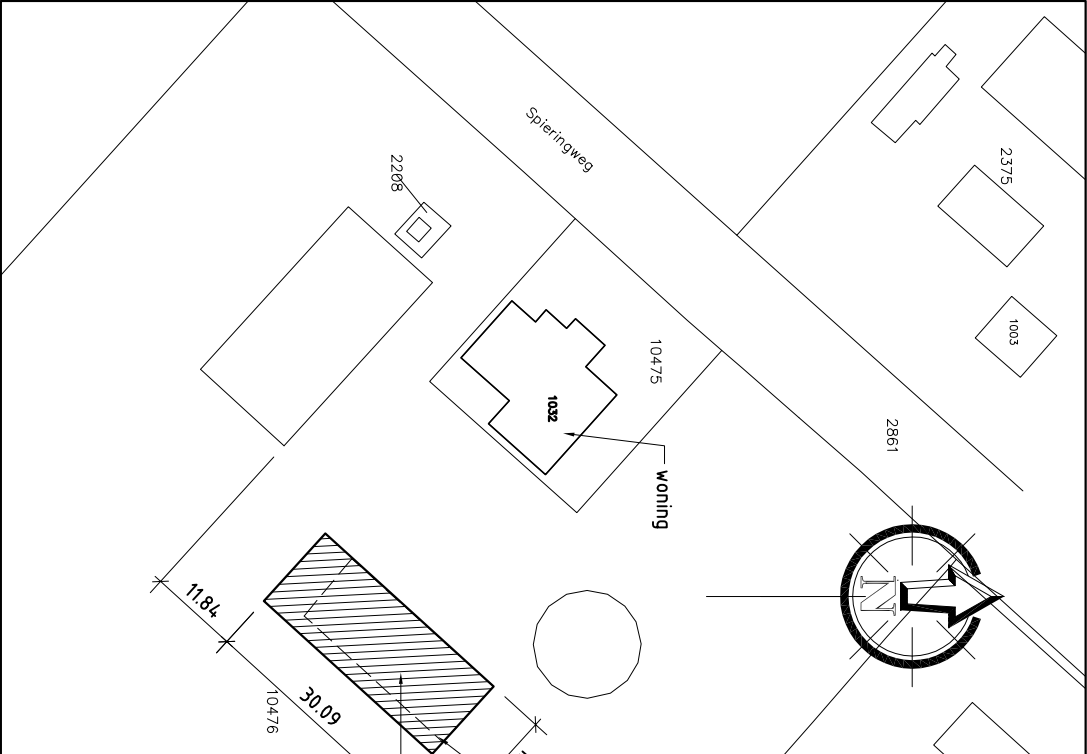


Situatie:
Gemeente: Haarlemmermeer
Sectie AD nr. 10475
schaal: 1:1000

pos.	aant.	benaming:	lengte:	opmerkingen:
datum:	14-05-2013		opmerking:	gewijz: 15-09-2015 "a"
schaal:	1:100			
getek:	GVR			

onderwerp:

T te bouwen kleinvee stal/opslagruimte aan de Spieringweg 1032 2136LL Zwaanshoek
Opdrachtgever: Dhr. Alkenade

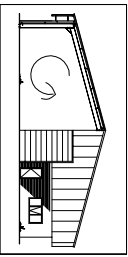

BOUWONDERNEMING


BOELE

formaat:
A2
tek:
002a

ordernummer:

Jan Tadenaweg 20
2031 CV Haarlem

telefoon: (023)- 532 02 23
telefax: (023)- 531 74 67
email: info@boelehaarlem.nl

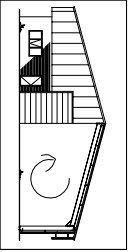


BOUWONDERNEMING


BOELE

formaat:
A2
tek:
002a


ordernummer:

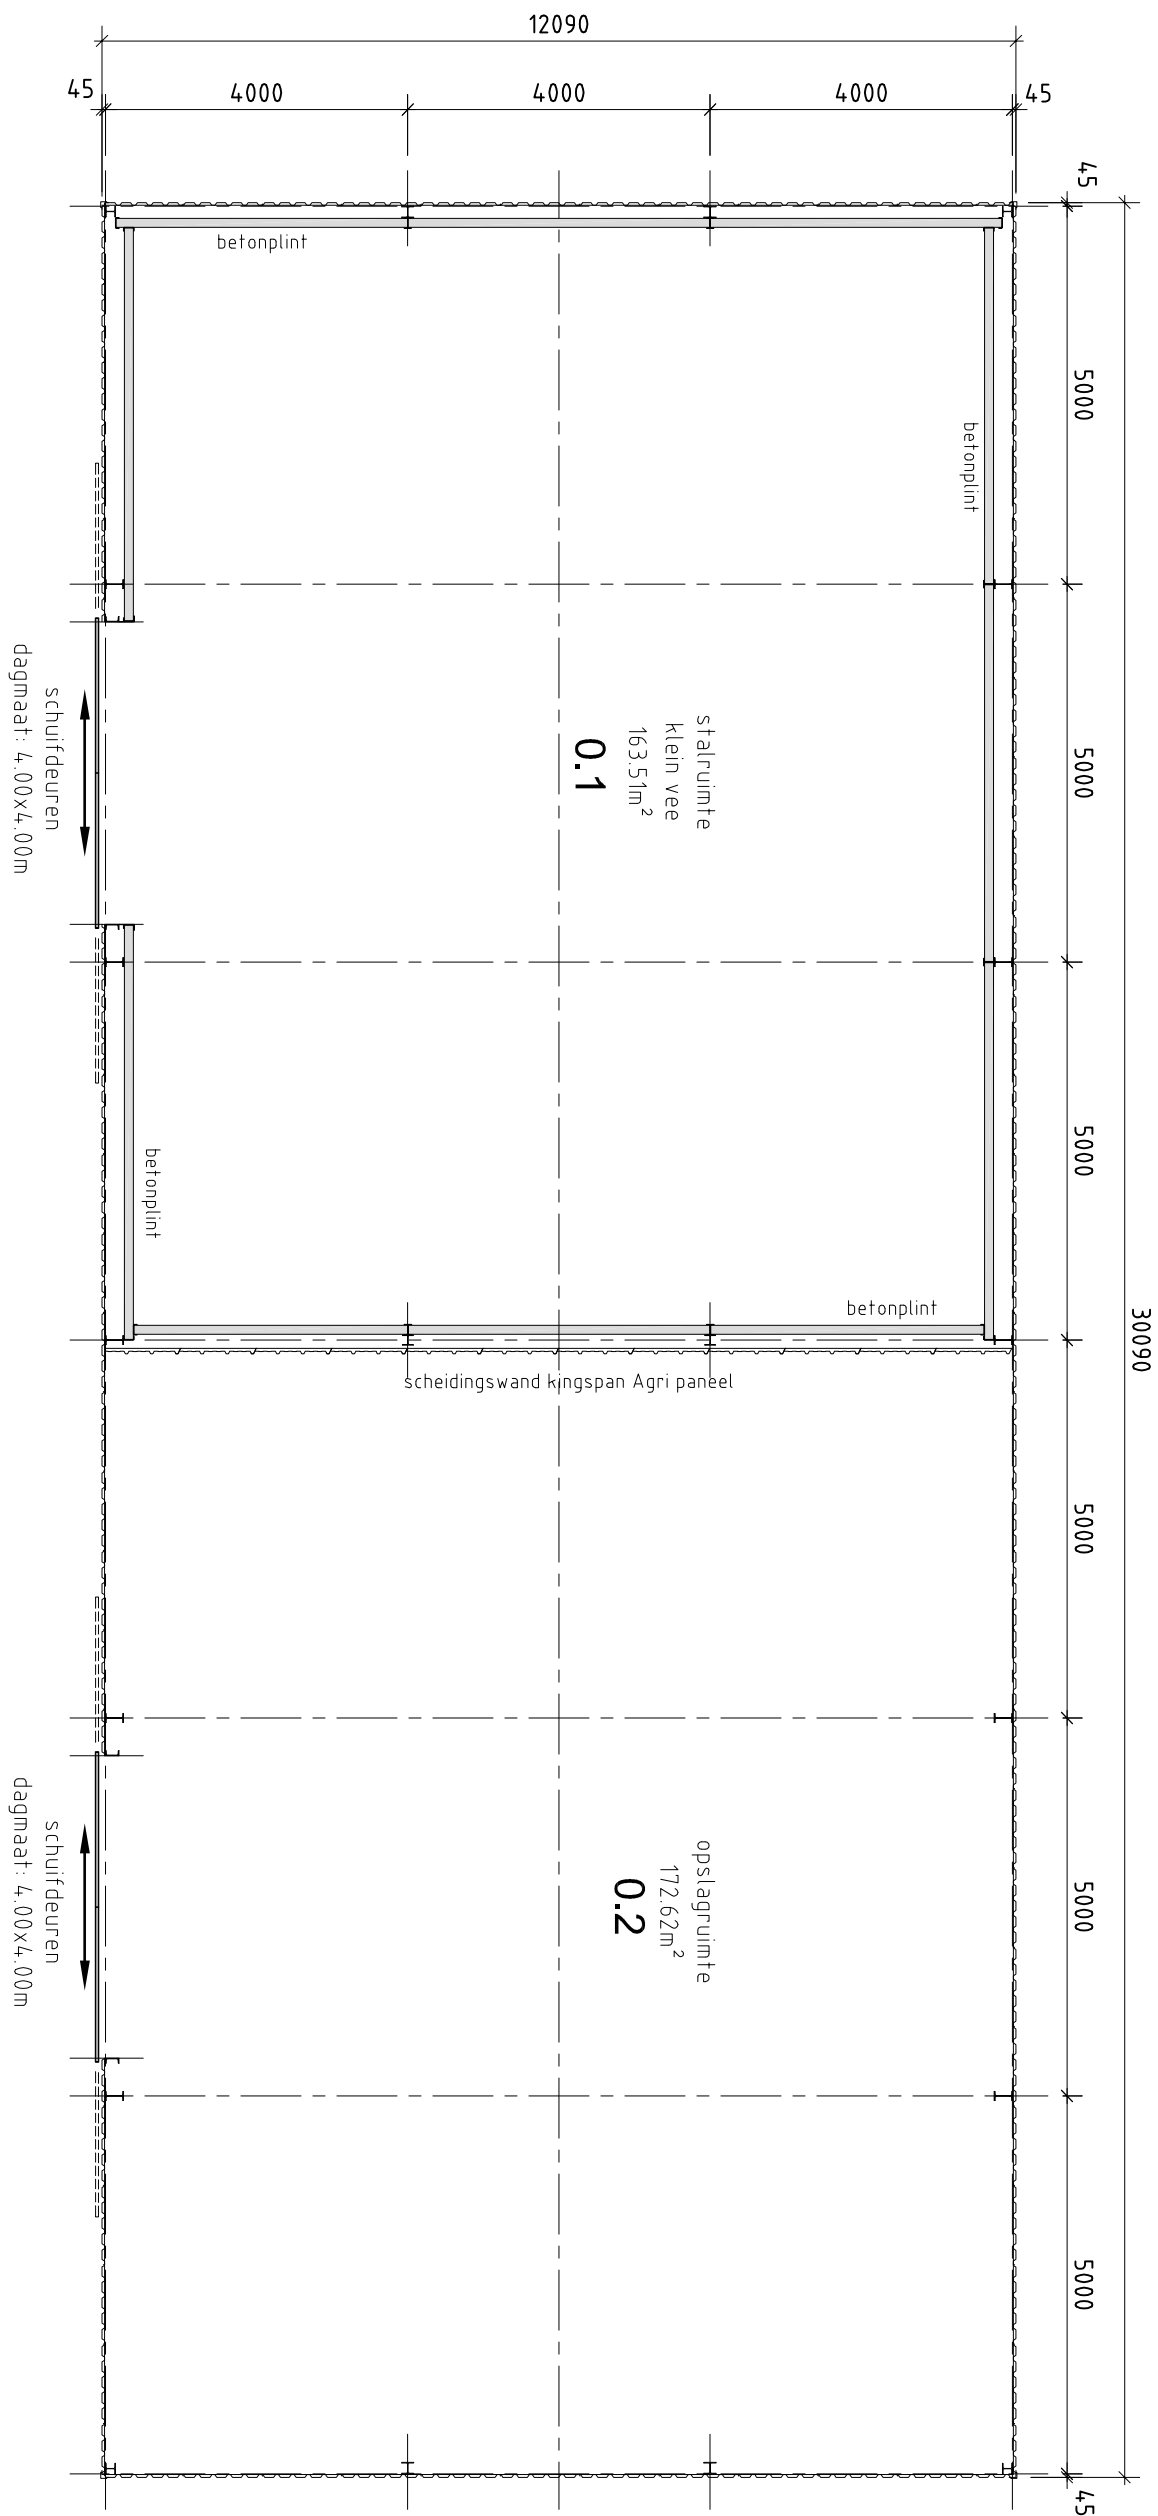

Plattegrond

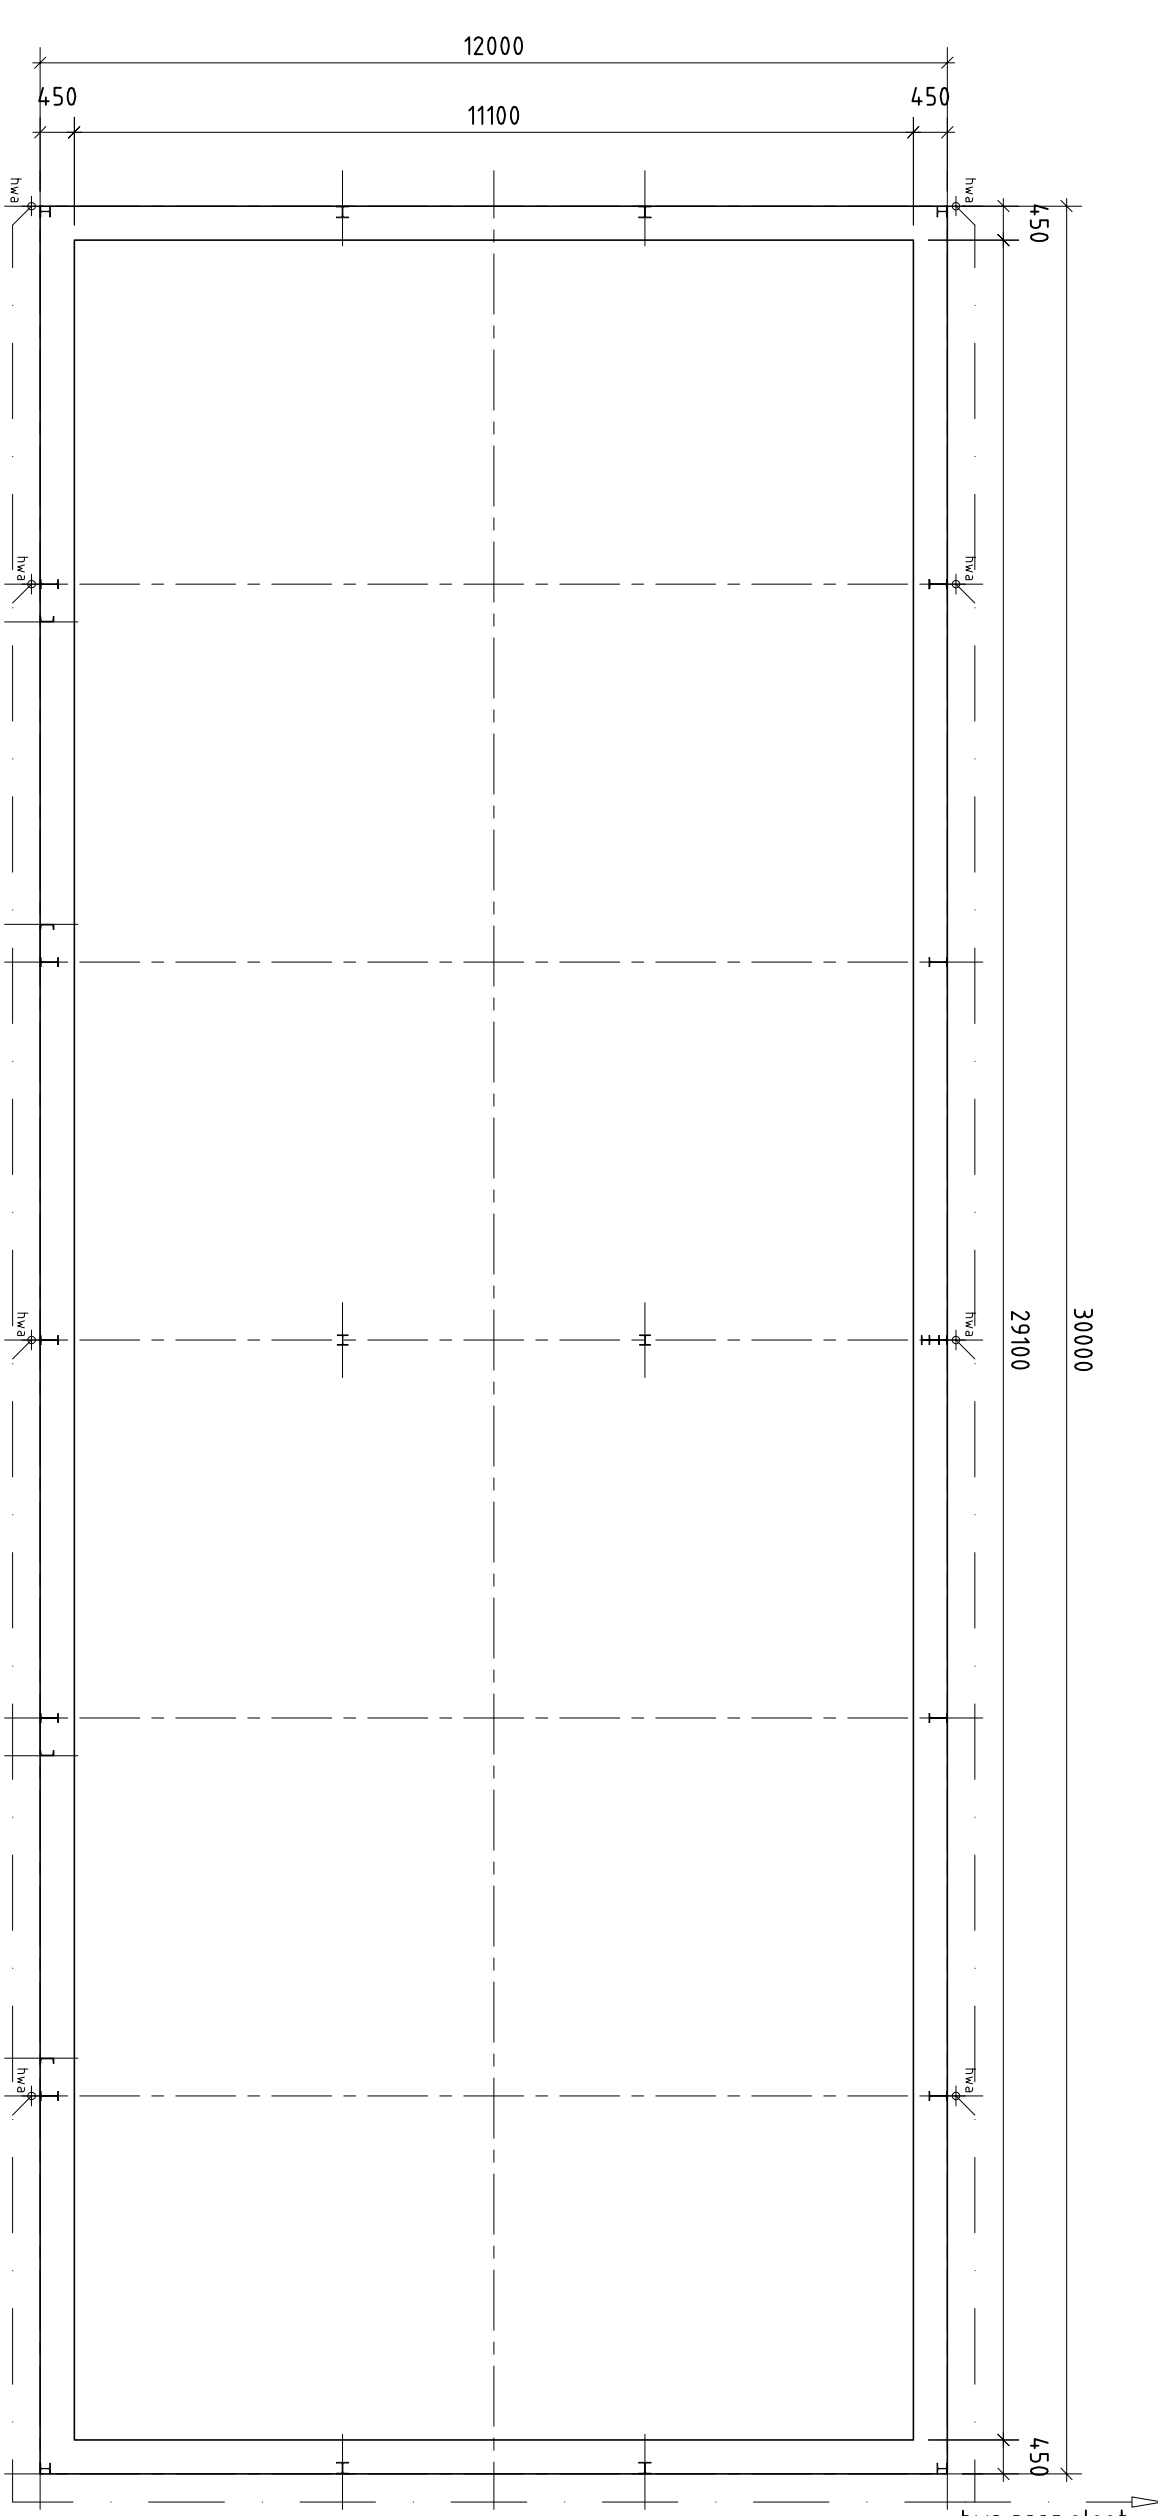

Fundering

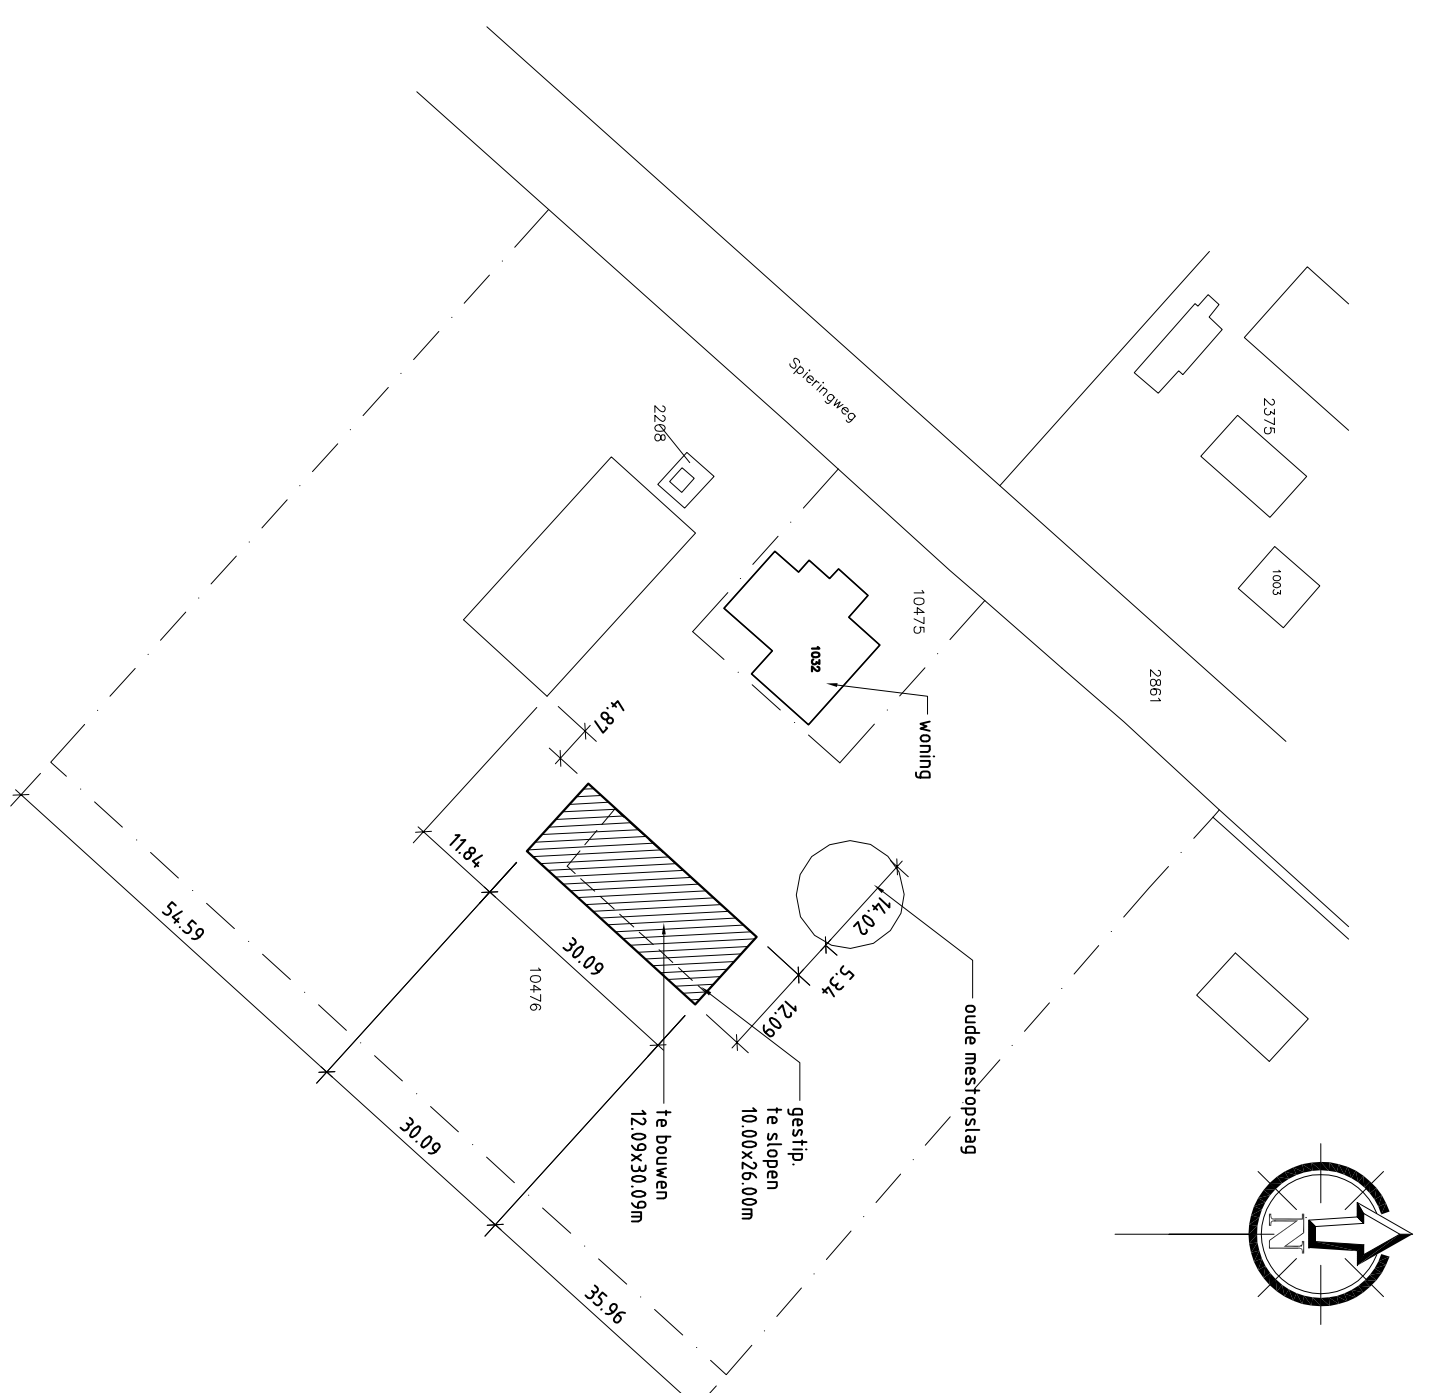


Situatie:
Gemeente: Haarlemmermeer
Sectie AD nr. 104.75
schaal: 1:1000

pos.	aant.	benaming:	lengte:	opmerkingen:
datum:	14-05-2013		opmerking:	gewijz: 15-09-2015 "a"
schaal:	1:100			gewijz: 20-06-2016 "b"
getek:	GVR			

onderwerp:

T te bouwen kleinvee stal/opslagruimte aan de Spieringweg 1032 2136LL Zwaanshoek

Oprachtgever: Dhr. Alkemade

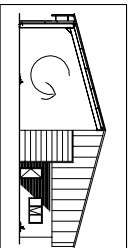

BOUWONDERNEMING

BOELE

formaat:
A2
tek:
002b

ordernummer:

Jan Tadenaweg 20
2031 CV Haarlem

telefoon: (023)- 532 02 23
telefax: (023)- 531 74 67
email: info@boelehaarlem.nl