



Ecoproject Assenburg
-9 vakantiewoningen-
Situatietekening nieuw
Schaal 1:500 - A3 formaat

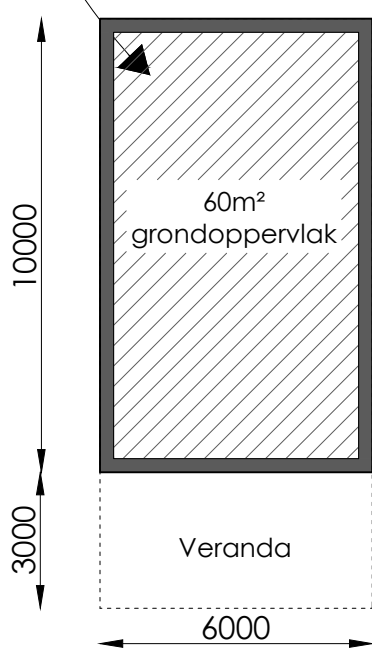

Plattegrond



Dakaanzicht

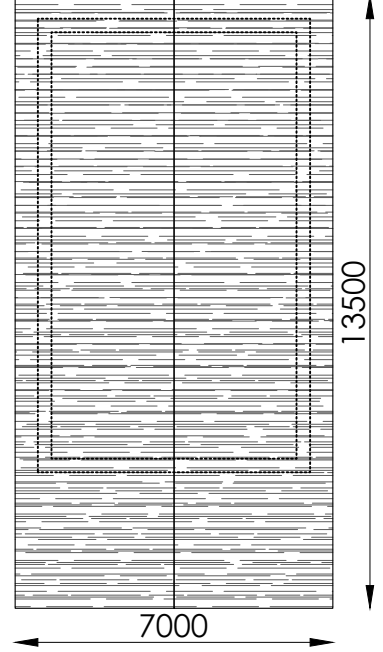

0 m 5 m 25 m

Alle maten in het werk te controleren.
Maatvoering deels gebaseerd op aangeleverd materiaal.
Aan deze tekeningen zijn geen rechten te ontleen.

Onderdeel: Situatiekening nieuw	Opdrachtgever: Groot Ecobouw, Egmond aan den Hoef	Sander Schrijver bouwkundig ontwerp
Project: Communicatieweg 4, heemskerk - terreinindeling	Datum getekend: 9 december 2022	ontwerp: 3D Impressie - vergunningaanvraag - bouwtekening 06 510 449 25 info@sanderschrijver.com www.sanderschrijver.com
Bladnummer: S.03	formaat: A3	schaal: 1:500
fase: SO	Wijziging 1:	Wijziging 2:
		Wijziging 3: