


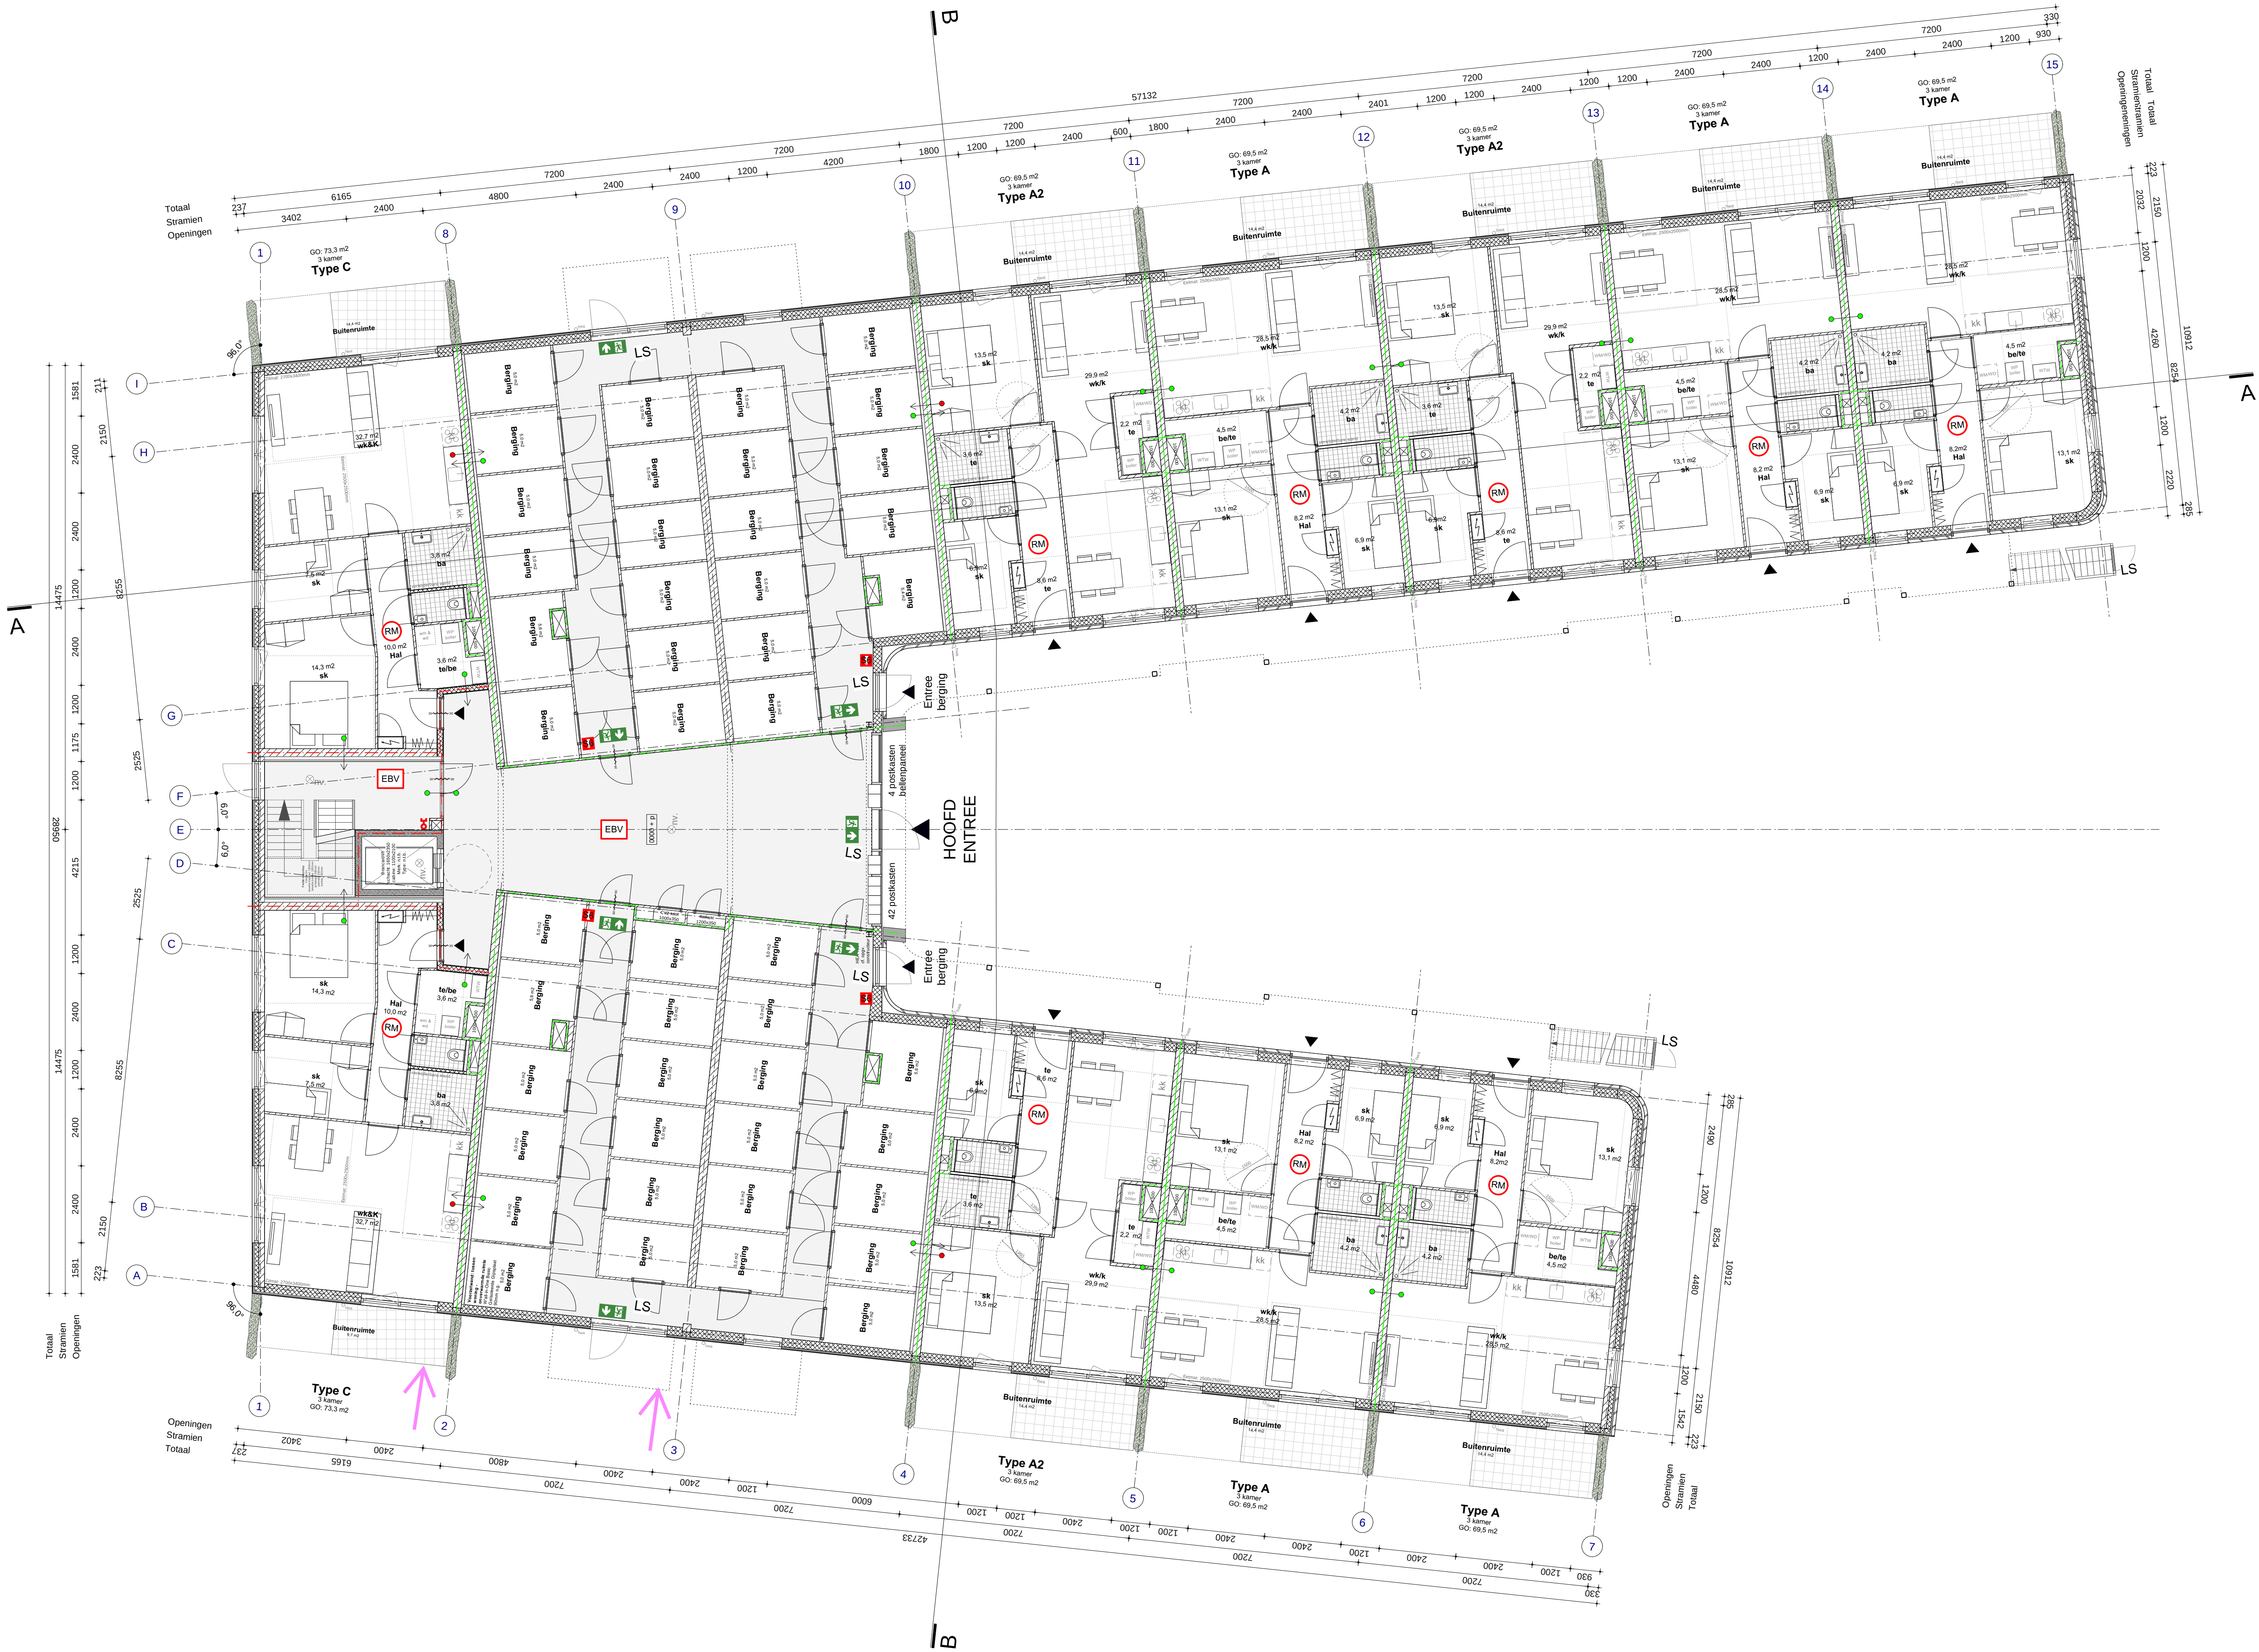

Renvooi

- Kalkzandsteen
- Metselwerk
- Vertikale houten latten op stijl en regelwerk
- Prefab beton
- Isolatie PIR
- Isolatie minerale wol
- Verwijderbare metalstudwand
- Ruimte voorzien van rookmelder conform NEN 2555
- Handbrandblusser met een inhoud van ten minste 6 kg, geschikt voor de brandklassen A en B.
- Weerstand rookdoorgang R200 twee richtingen, conform NEN 6075
- Weerstand rookdoorgang Ra t twee richtingen, conform NEN 6075
- Weerstand rookdoorgang R200 een richting, conform NEN 6075
- Weerstand rookdoorgang Ra een richting, conform NEN 6075
- Brandwerende zelfsluitende deur met vrijlopranger
- Extra beveiligde vluchtroute voorzien van noodverlichting
- Vluchtrouteaanduiding
- 60 minuten WBDBo
- 30 minuten WBDBo
- PV paneel specificatie of opgive adviseur
- *30 Gevelopening van binnen naar buiten 30 minuten brandwerend (EV-30)
- # Gevelopeningen inbraakwerendheidsklasse 2 conform NEN 5087 / NEN 5096 (zie gevels)
- LS Deur in vluchtrichting te openen zonder gebruik van een los voorwerp
- De EV worden voorzien van noodverlichting
- IV Koelkast
- Wasmachine en -droger
- Warmtepomp
- Kookplaat
- Warmtepomp
- Verdeiler vloerverwarming

Toelichting

- Kleuren en materialen volgens kleur- en materiaalstaat.
- Constructieve voorzieningen volgens opgive constructeur.
- De hoofd draagconstructie bezit een brandwerendheid van 90 minuten.
- Borstweringen en hekwerken: min. (mm) 1000+ vloer.
- Koopijzen met te openen deel doorvalveilig uitgevoerd d.m.v. afscheiding: min. (mm) 850+ vloer.
- Constructieve eisen doorvalbeveiligingen volgens opgive constructeur.
- Brandveiligheid volgens Bouwbesluit (en daarin verwezen NEN-normen)
- Niet-ioniserende rookmelders in de woningen volgens NEN 2555
- Afscherming/materiaalgebruik extra beveiligde vluchtroute conform NEN-EN 13501-1
- Aanvullende voorzieningen conform rapport brandveiligheidsadviseur
- Beglazing volgens NEN 2608 en NEN 3569, eisen constructieve sterkte volgens opgive constructeur.
- Trappen volgens Bouwbesluit, Afscheiding / leuning van min. (mm) 800+ en max. 1000+, gemeten boven de voorkant van een tredevlak, spijlstand max. 100mm (volgens Bouwbesluit).
- Dakbeveiligingsvoorzieningen conform geldende eisen n.l.b. i.o.m. leverancier.
- Wateropname materialen vloer, wanden en plafonds in sanitaire ruimtes conform Bouwbesluit
- De detaillering is ongedifferentieerd uitgevoerd
- Integrale toegankelijkheid volgens Bouwbesluit
- Inbraakwerendheid volgens Bouwbesluit (NEN 5087 / NEN 5096)
- Bereikbare geveldelen voldoen aan inbraakwerendheidsklasse 2
- Elektrischevoorzieningen n.l.b. minimaal conform NEN 1010
- Drinkwatervoorziening volgens Bouwbesluit en NEN1006
- Warmwatervoorziening volgens Bouwbesluit
- Meterkasten woningen volgens NEN 2768
- Gebalanceerde ventilatie volgens Bouwbesluit en NEN 1087: alle verblijfsruimtes zijn in de gevel voorzien van te openen delen (spuivoorziening), conform rapport adviseur
- Dichting volgens Bouwbesluit en NEN 2057
- Overige bouwbesluitberekeningen volgens rapportage adviseur

architect

Ludo Grooteman

projectarchitect

SvdM

opdrachtgever

Kennemerwonen

project

NL-Hellou

Ter Coulsterlaan

tekening

Plattegrond begane grond

faseomschrijving

OV

schaal

1:100

get.

SvdM

formaat

A1

paraaf

takeningnr.

17115-5-11-00

versie

A -

B -

C -

D -

E -

F -

G -

status

definitief

definitief

definitief


definitief

definitief

definitief

definitief

omschrijving

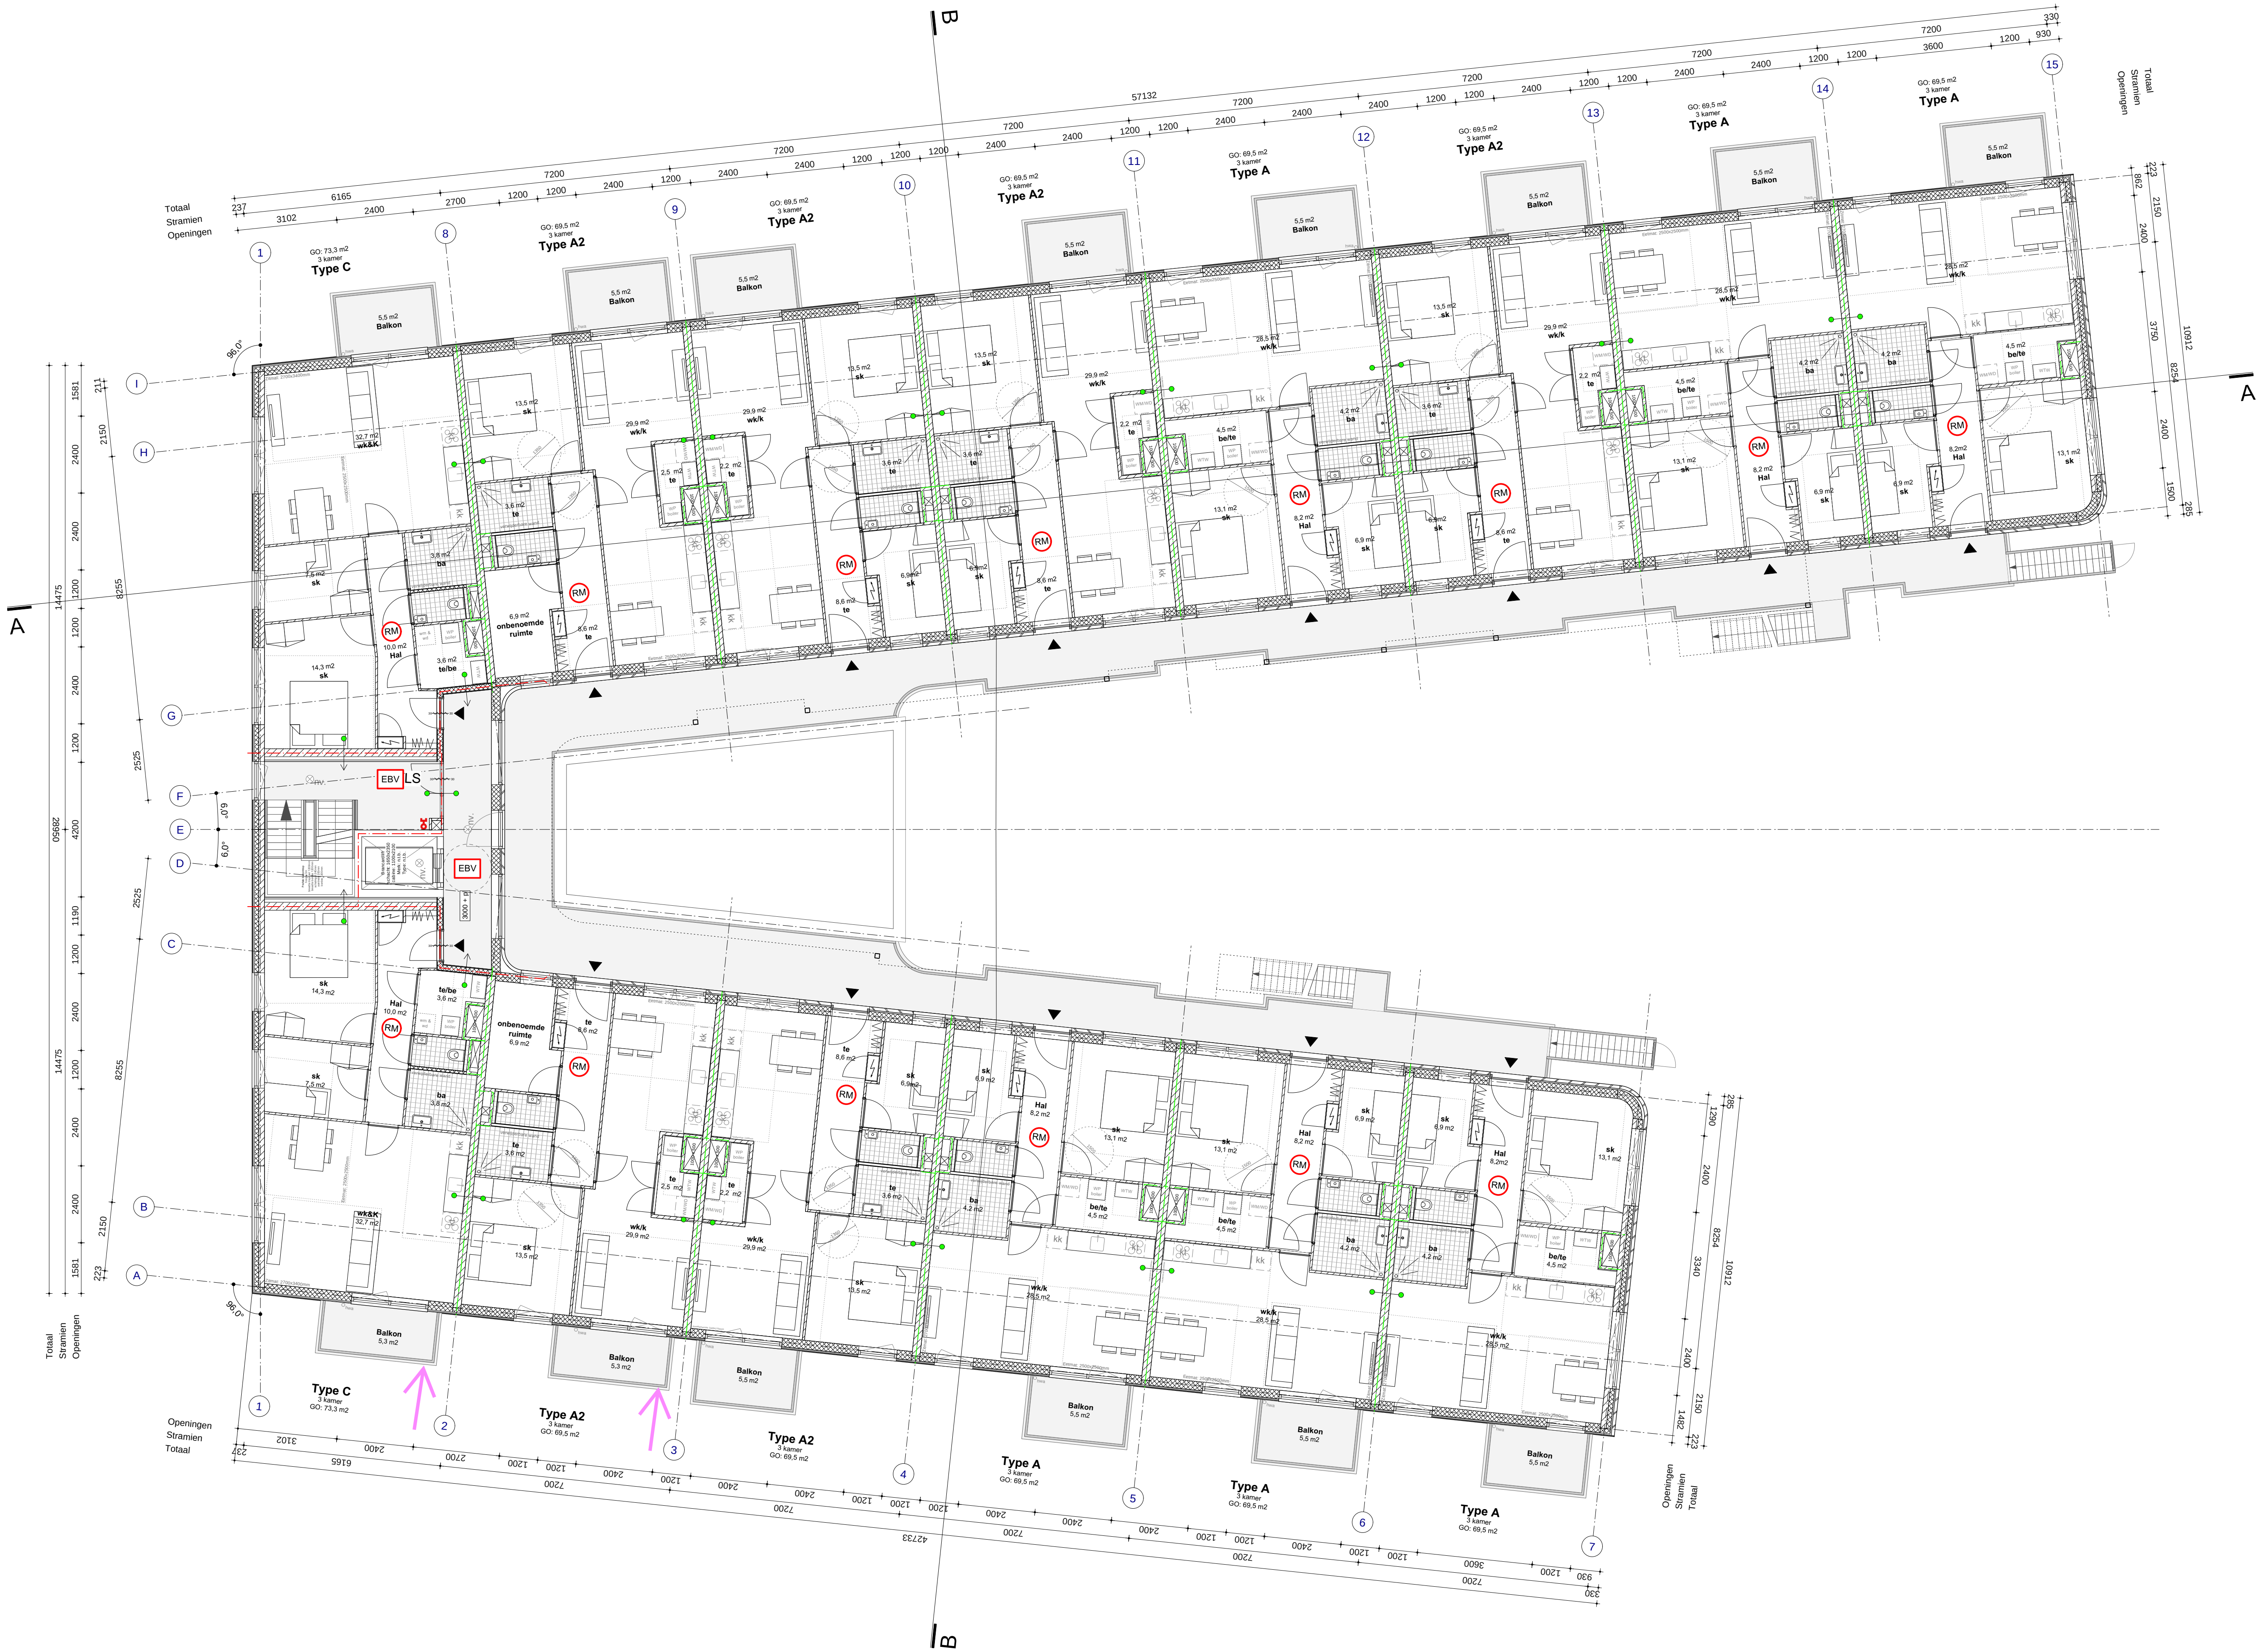


Renvooi

- Kalkzandsteen
- Metselwerk
- Vertikale houten latten op stijl en regelwerk
- Prefab beton
- Isolatie PIR
- Isolatie minerale wol
- Verwijderbare metalstudwand
- Ruimte voorzien van rookmelder conform NEN 2555
- Handbrandblusser met een inhoud van ten minste 6 kg, geschikt voor de brandklassen A en B.
- Weerstand rookdoorgang R200 twee richtingen, conform NEN 6075
- Weerstand rookdoorgang Ra t wee richtingen, conform NEN 6075
- Weerstand rookdoorgang R200 een richting, conform NEN 6075
- Weerstand rookdoorgang Ra een richting, conform NEN 6075
- Brandwerende zelfsluitende deur met vrijlopranger
- Extra beveiligde vluchtroute voorzien van noodverlichting
- Vluchtrouteaanduiding
- 60 minuten WBDBo
- 30 minuten WBDBo
- PV paneel specificatie of opgave adviseur
- Gevelopening van binnen naar buiten 30 minuten brandwerend (EV-30)
- Gevelopeningen inbraakwerendheidsklasse 2 conform NEN 5087 / NEN 5096 (zie gevels)
- Deur in vluchtrichting te openen zonder gebruik van een los voorwerp
- De EBV worden voorzien van noodverlichting
- Koelkast
- Wasmachine en -droger
- Warmtepomp
- Kookplaat
- Warmtepomp
- Verdeiler vloerverwarming

Toelichting

- Kleuren en materialen volgens kleur- en materiaalstaat.
- Constructieve voorzieningen volgens opgave constructeur.
- De hoofd draagconstructie bezit een brandwerendheid van 90 minuten.
- Borstweringen en hekwerken: min. (mm) 1000+ vloer.
- Koopijzen met te openen deel doorvalveilig uitgevoerd d.m.v. afscheiding: min. (mm) 850 + vloer.
- Constructieve eisen doorvalbeveiligingen volgens opgave constructeur.
- Brandveiligheid volgens Bouwbesluit (en daarin verwezen NEN-normen)
- Niet-ioniserende rookmelders in de woningen volgens NEN 2555
- Afwerking/materiaalgebruik extra beveiligde vluchtroute conform NEN-EN 13501-1
- Aanvullende voorzieningen conform rapport brandveiligheidsadviseur
- Beglazing volgens NEN 2608 en NEN 3569, eisen constructieve sterkte volgens opgave constructeur.
- Trappen volgens Bouwbesluit, Afscheiding / leuning van min. (mm) 800+ en max. 1000+, gemeten boven de voorkant van een tredevlak, spijlstand max. 100mm (volgens Bouwbesluit).
- Dakbeveiligingsvoorzieningen conform geldende eisen n.l.b. i.o.m. leverancier.
- Wateropname materialen vloer, wanden en plafonds in sanitaire ruimtes conform Bouwbesluit
- De detaillering is ongedetereerd uitgevoerd
- Integrale toegankelijkheid volgens Bouwbesluit
- Inbraakwerendheid volgens Bouwbesluit (NEN 5087 / NEN 5096)
- Bereikbare geveldelen voldoen aan inbraakwerendheidsklasse 2
- Elektrischevoorzieningen n.l.b. minimaal conform NEN 1010
- Drinkwatervoorziening volgens Bouwbesluit en NEN1006
- Warmwatervoorziening volgens Bouwbesluit
- Meterkasten woningen volgens NEN 2768
- Gebalanceerde ventilatie volgens Bouwbesluit en NEN 1087: alle verblijfsruimtes zijn in de gevel voorzien van te openen delen (spuivoorziening), conform rapport adviseur
- Daglicht volgens Bouwbesluit en NEN 2057
- Overige bouwbesluitberekeningen volgens rapportage adviseur

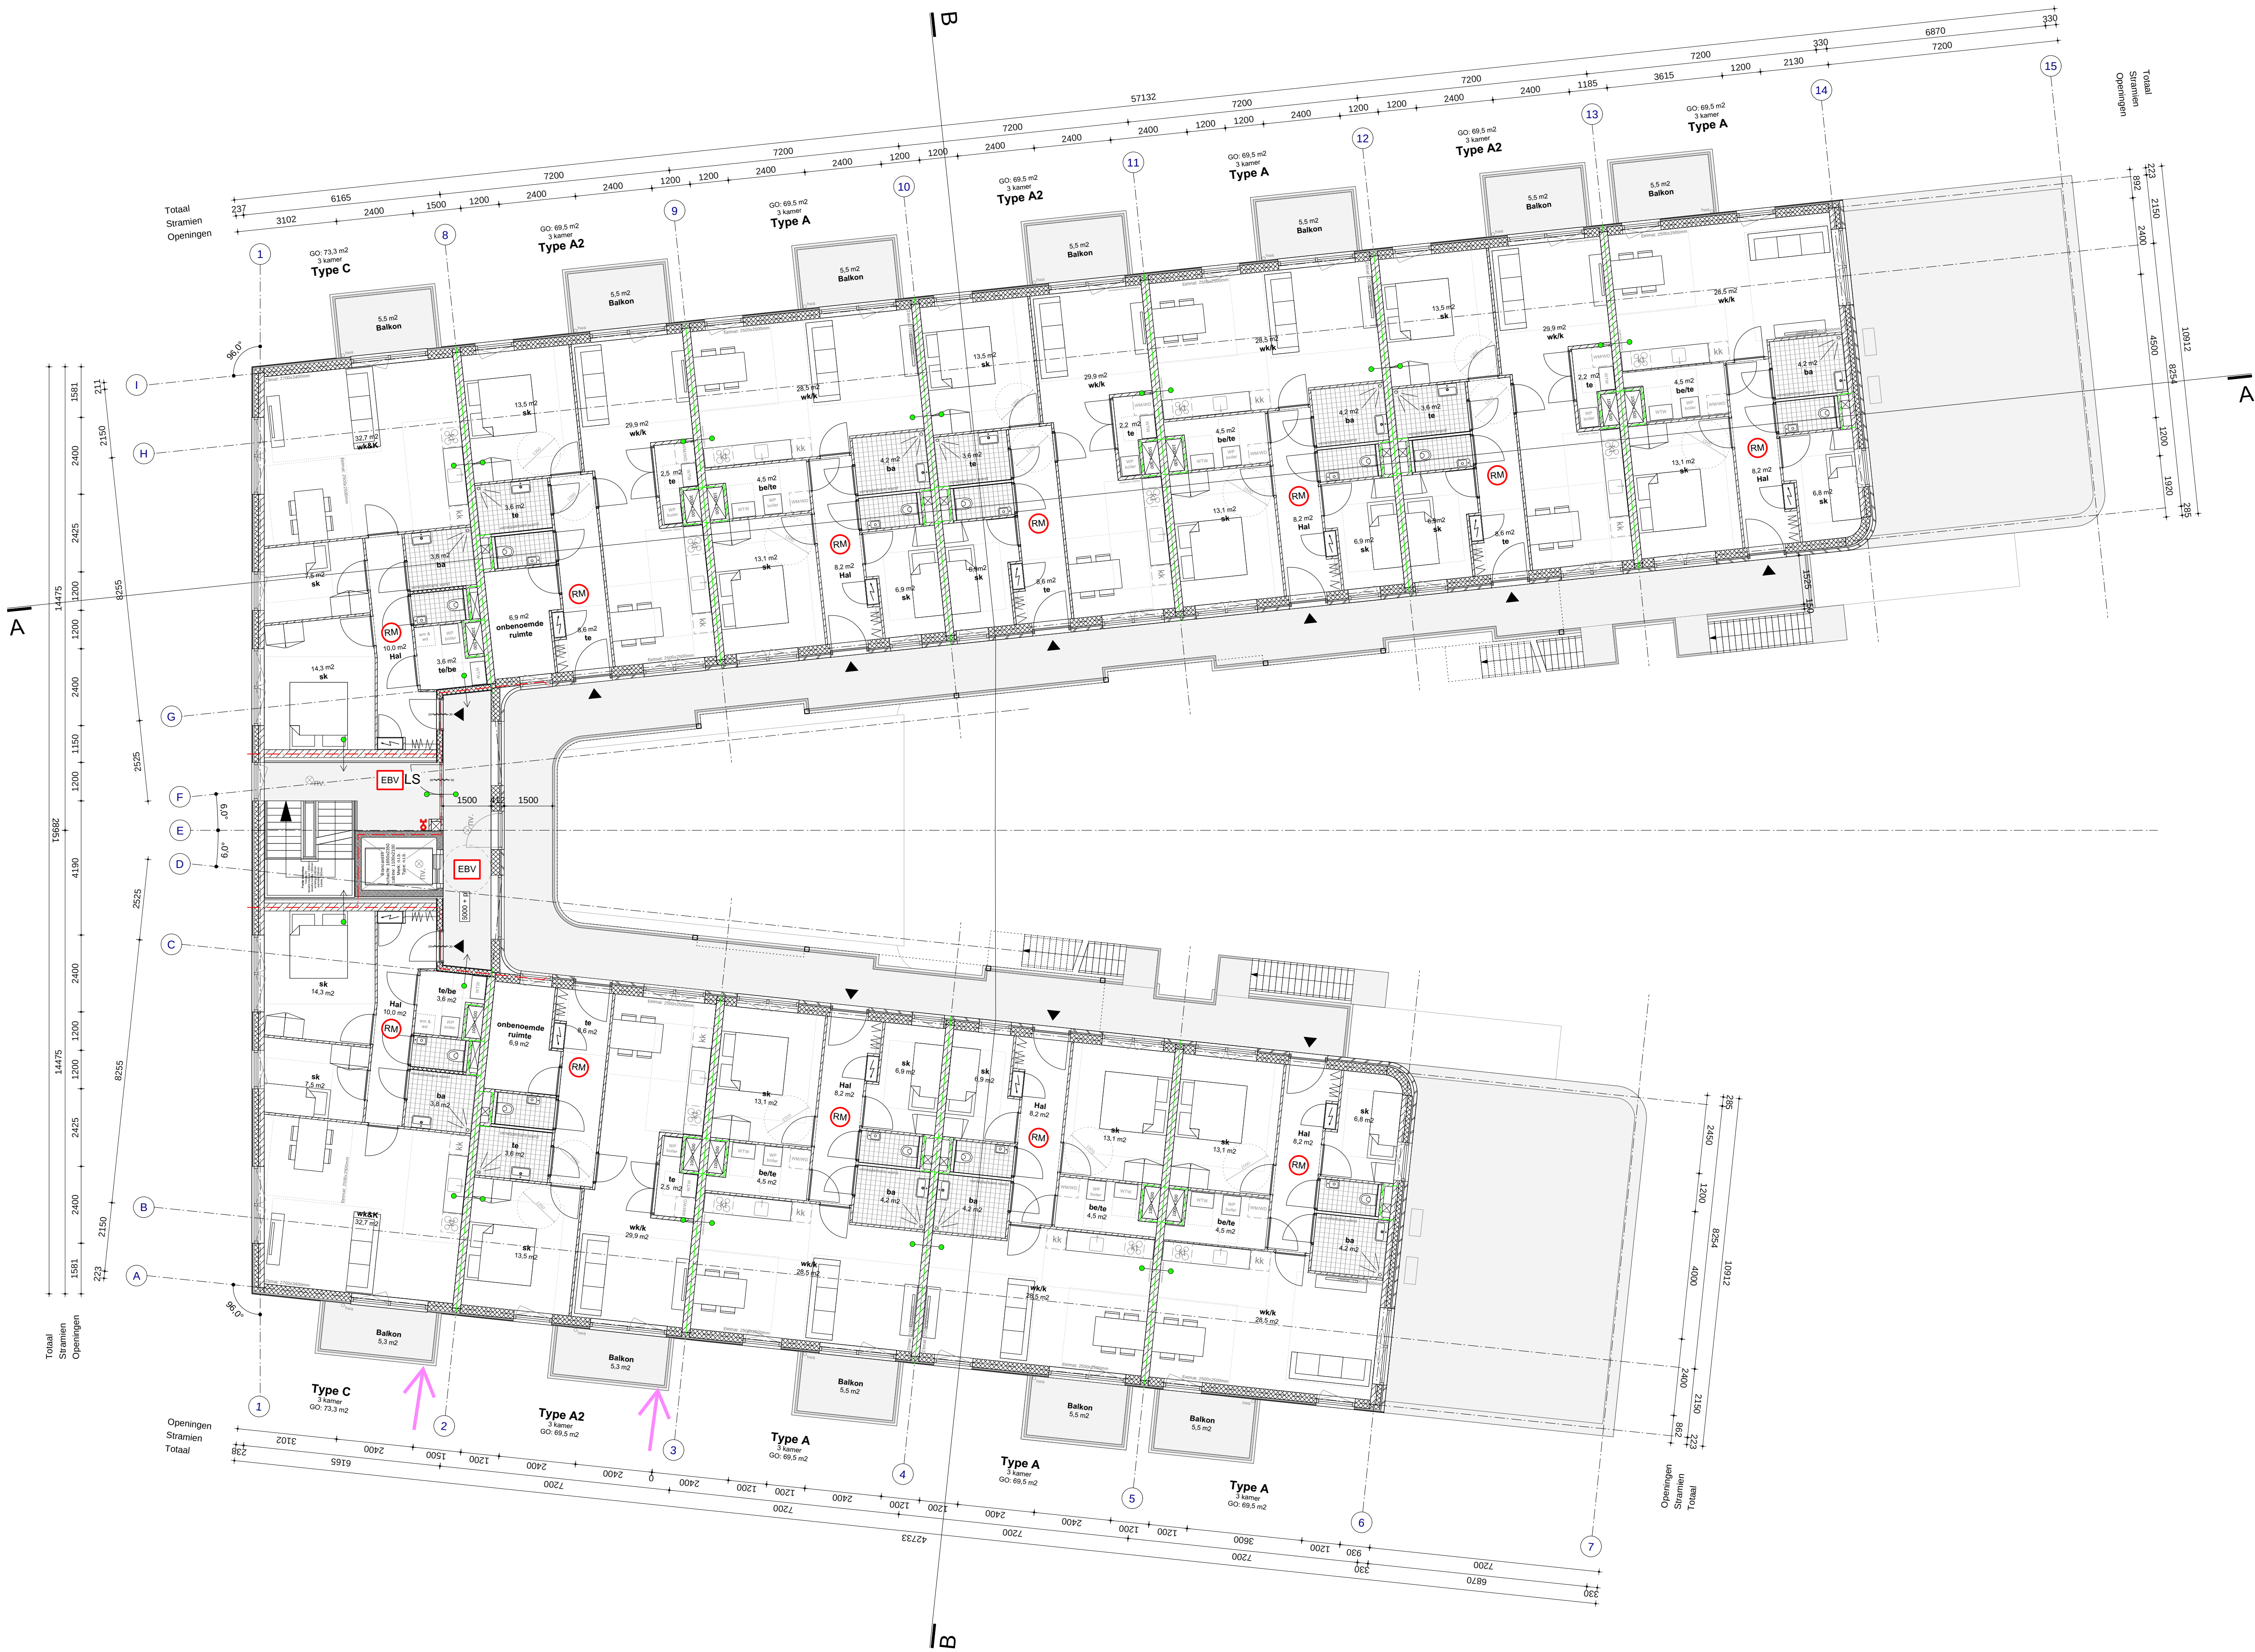


Renvooi

- Kalkzandsteen
- Metselwerk
- Vertikale houten latten op stijl en regelwerk
- Prefab beton
- Isolatie PIR
- Isolatie minerale wol
- Verwijderbare metalstudwand
- Ruimte voorzien van rookmelder conform NEN 2555
- Handbrandblusser met een inhoud van ten minste 6 kg, geschikt voor de brandklassen A en B.
- Weerstand rookdoorgang R200 twee richtingen, conform NEN 6075
- Weerstand rookdoorgang Ra t weee richtingen, conform NEN 6075
- Weerstand rookdoorgang R200 een richting, conform NEN 6075
- Weerstand rookdoorgang Ra een richting, conform NEN 6075
- Brandwerende zelfsluitende deur met vrijloopdranger
- Extra beveiligde vluchtroute voorzien van noodverlichting
- Vluchtrouteaanduiding
- 60 minuten WBDBO
- 30 minuten WBDBO
- PV paneel specificatie of opgave adviseur
- Gevelopening van binnen naar buiten 30 minuten brandwerend (EW-30)
- Gevelopeningen inbraakwerendheidsklasse 2 conform NEN 5087 / NEN 5096 (zie gevels)
- Deur in vluchtrichting te openen zonder gebruik van een los voorwerp
- De EBV worden voorzien van noodverlichting
- Koelkast
- Wasmachine en -droger
- Warmtepomp
- Kookplaat
- Warmtepomp
- Verdeiler vloerverwarming

Toelichting

- Kleuren en materialen volgens kleur- en materiaalstaat.
- Constructieve voorzieningen volgens opgave constructeur.
- De hoofddraagconstructie bezit een brandwerendheid van 90 minuten.
- Borstweringen en hekwerken: min. (mm) 1000+ vloer.
- Kozijnen met te openen deel doorvalveilig uitgevoerd d.m.v. afscheiding: min. (mm) 850+ vloer.
- Constructieve eisen doorvalbeveiligingen volgens opgave constructeur.
- Brandveiligheid volgens Bouwbesluit (en daarin verwezen NEN-normen)
- Niet-ioniserende rookmelders in de woningen volgens NEN 2555
- Afscherming/materiaalgebruik extra beveiligde vluchtroute conform NEN-EN 13501-1
- Aanvullende voorzieningen conform rapport brandveiligheidsadviseur
- Beglazing volgens NEN 2608 en NEN 3569, eisen constructieve sterkte volgens opgave constructeur.
- Trappen volgens Bouwbesluit, Afscheiding / leuning van min. (mm) 800+ en max. 1000+, gemeten boven de voorkant van een tredevlak, spijlafstand max. 100mm (volgens Bouwbesluit).
- Dakbeveiligingsvoorzieningen conform geldende eisen n.l.b. i.o.m. leverancier.
- Wateropname materialen vloer, wanden en plafonds in sanitaire ruimtes conform Bouwbesluit
- De detaillering is ongedifferentieerd uitgevoerd
- Integrale toegankelijkheid volgens Bouwbesluit
- Inbraakwerendheid volgens Bouwbesluit (NEN 5087 / NEN 5096)
- Bereikbare geveldelen voldoen aan inbraakwerendheidsklasse 2
- Elektriciteitsvoorzieningen n.l.b. minimaal conform NEN 1010
- Drinkwatervoorziening volgens Bouwbesluit en NEN1006
- Warmwatervoorziening volgens Bouwbesluit
- Meterkasten woningen volgens NEN 2768
- Gebalanceerde ventilatie volgens Bouwbesluit en NEN 1087: alle verblijfsruimtes zijn in de gevel voorzien van te openen delen (spuivoorziening), conform rapport adviseur
- Dicht volgens Bouwbesluit en NEN 2057
- Overige bouwbesluitberekeningen volgens rapportage adviseur

architect			
projectarchitect	Ludo Grooteman		
SvdM	SvdM		
opdrachtgever	Kennemerwonen		
project	NL- Heiloo		
Ter Coulsterlaan	Ter Coulsterlaan		
tekening	Plattegrond verdieping 2		
toesamenschrijving	OV		
schaal	1:100	formaat	A1
get.	SvdM	tekeningnr.	1711-5-11-02
versie	datum	status	omschrijving
A -	20-03-2023	definitief	
B -	16-10-2023	definitief	
C -			
D -			
E -			
F -			
G -			

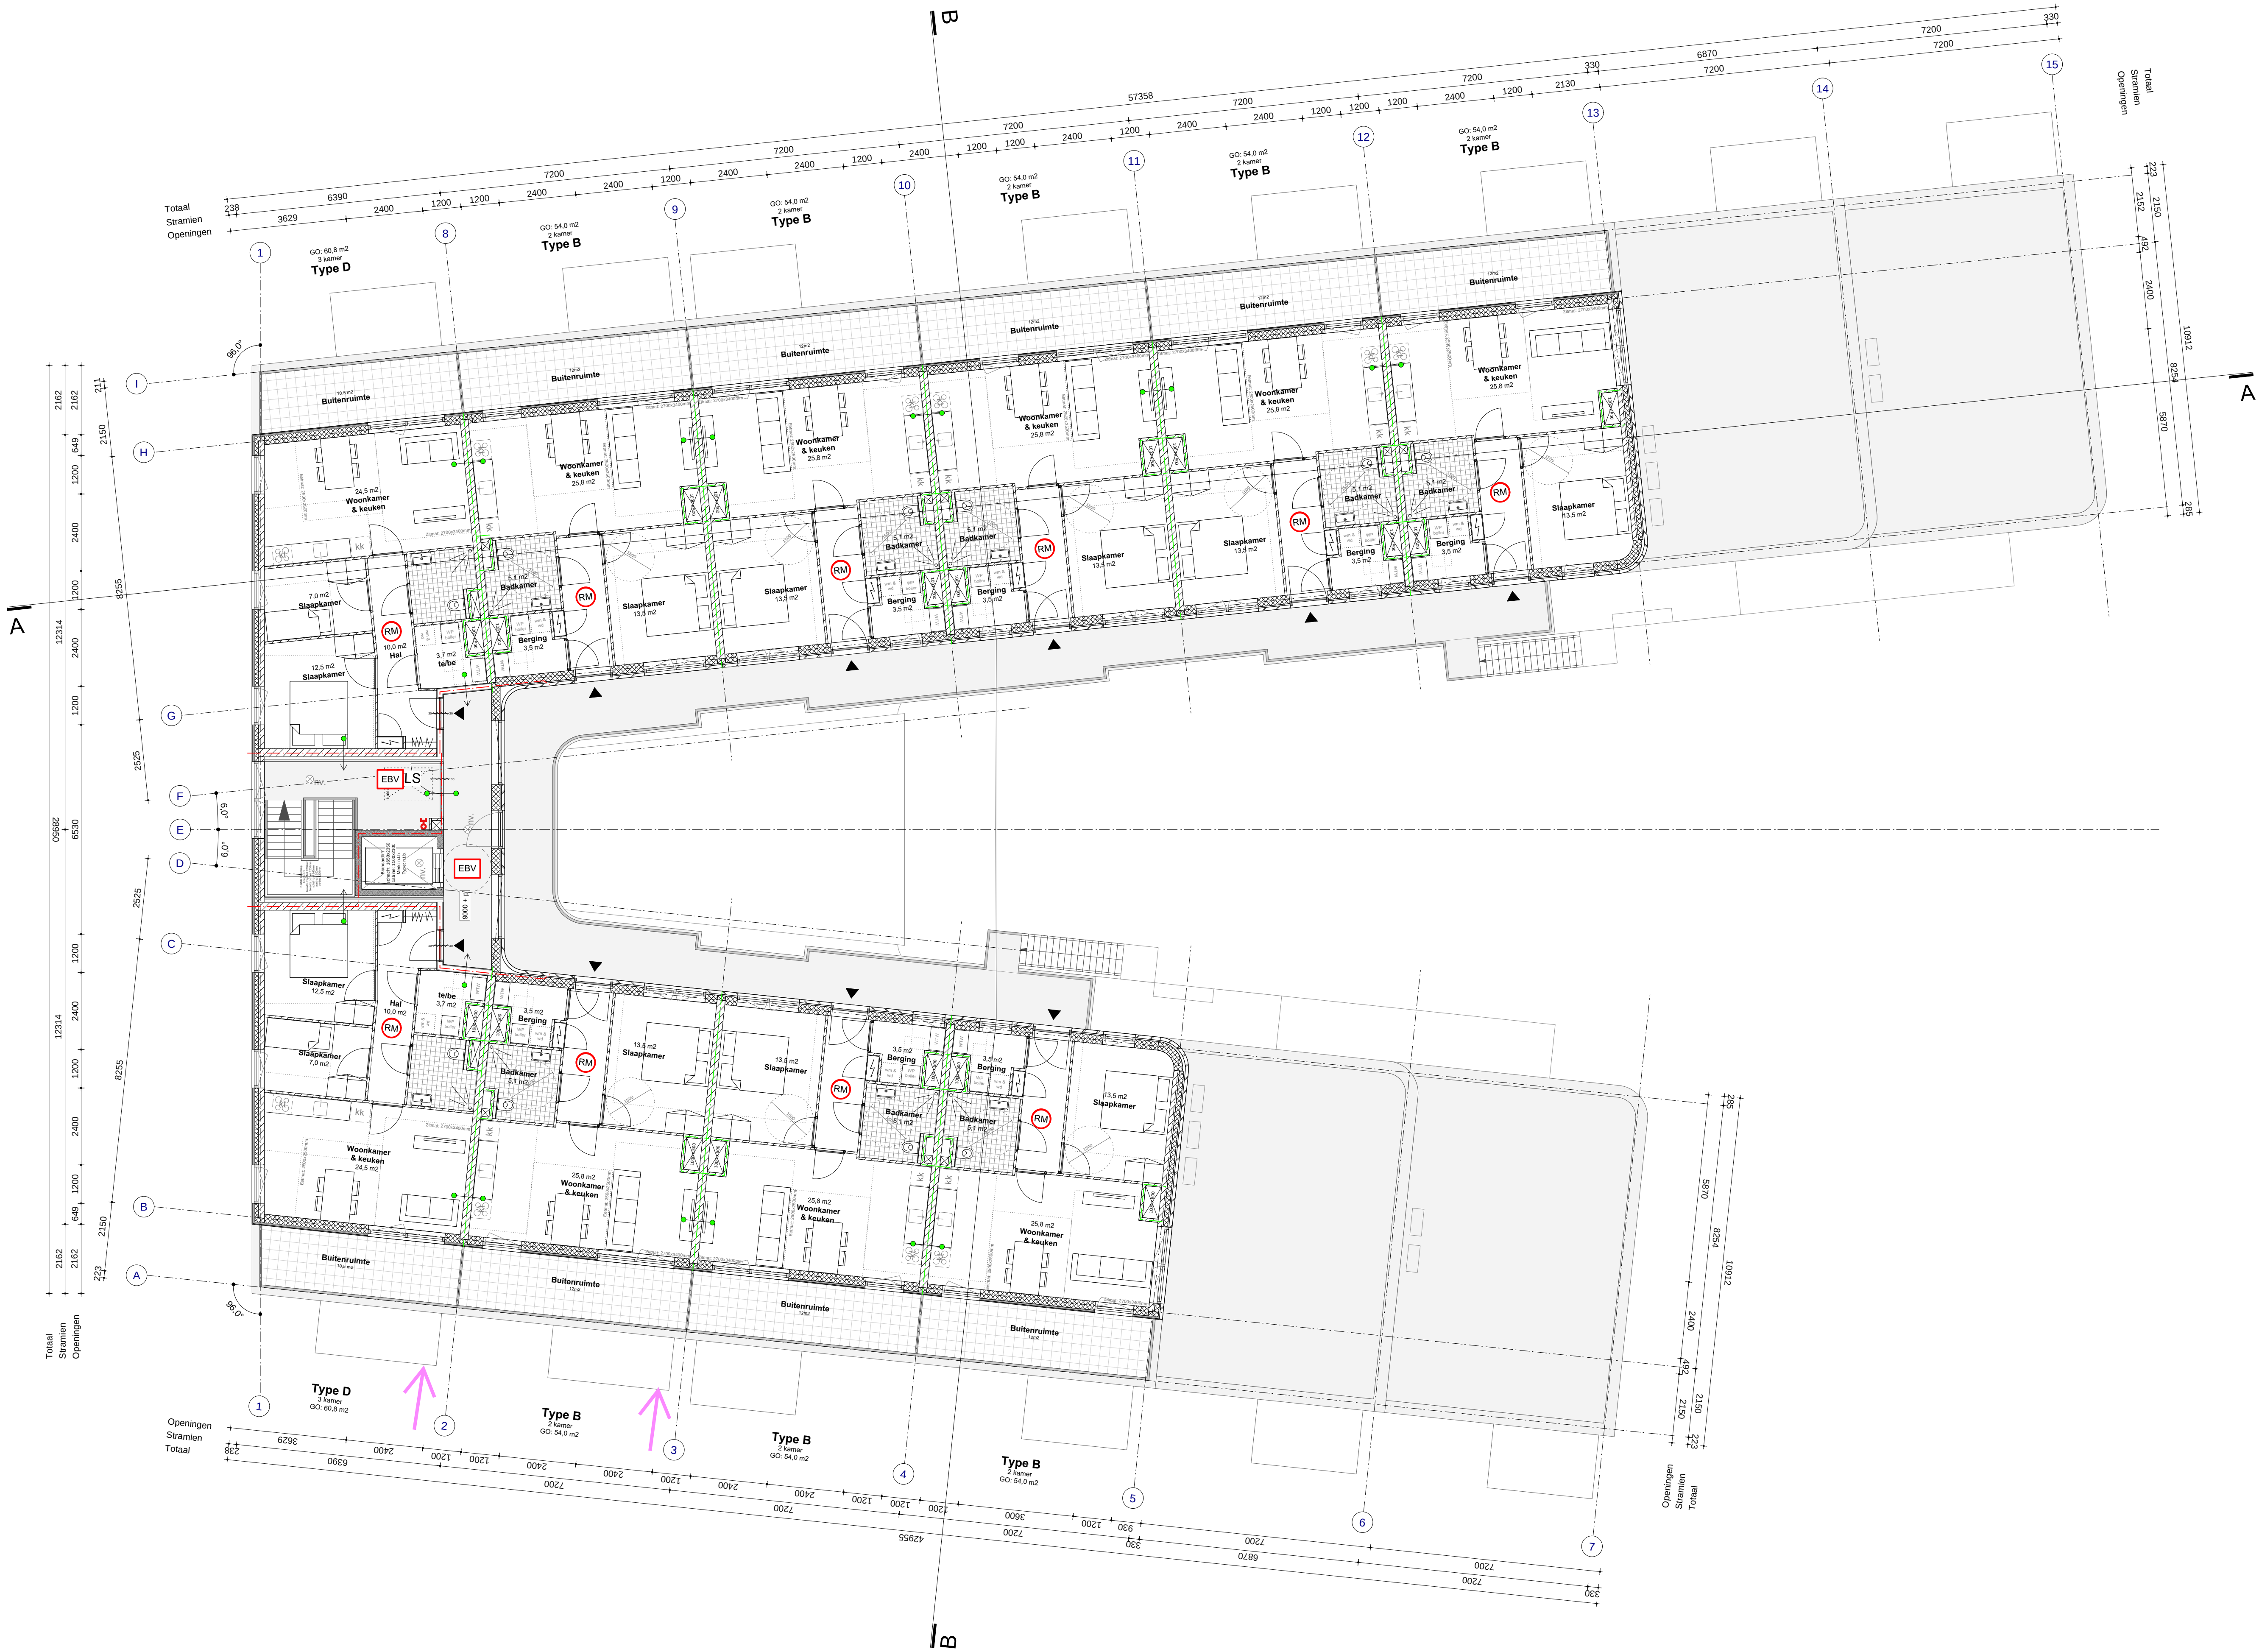

Renvooi

- Kalkzandsteen
- Metselwerk
- Vertikale houten latten op stijl en regelwerk
- Prefab beton
- Isolatie PIR
- Isolatie minerale wol
- Verwijderbare metalstudwand
- Ruimte voorzien van rookmelder conform NEN 2555
- Handbrandblusser met een inhoud van ten minste 6 kg, geschikt voor de brandklassen A en B.
- Weerstand rookdoorgang R200 twee richtingen, conform NEN 6075
- Weerstand rookdoorgang Ra t weee richtingen, conform NEN 6075
- Weerstand rookdoorgang R200 een richting, conform NEN 6075
- Weerstand rookdoorgang Ra een richting, conform NEN 6075
- Brandwerende zelfsluitende deur met vrijloopdranger
- Extra beveiligde vluchtroute voorzien van noodverlichting
- Vluchtrouteaanduiding
- 60 minuten WDBDO
- 30 minuten WDBDO
- PV paneel specificatie of opgave adviseur
- Gevelopening van binnen naar buiten 30 minuten brandwerend (EV-30)
- Gevelopeningen inbraakwerendheidsklasse 2 conform NEN 5087 / NEN 5096 (zie gevels)
- Deur in vluchtrichting te openen zonder gebruik van een los voorwerp
- De EBV worden voorzien van noodverlichting
- Koelkast
- Kookplaat
- Wasmachine en -droger
- Warmtepomp
- Verdeler vloerverwarming

Toelichting

- Kleuren en materialen volgens kleur- en materiaalstaat.
- Constructieve voorzieningen volgens opgave constructeur.
- De hoofdconstructie bezit een brandwerendheid van 90 minuten.
- Borstweringen en hekwerken: min. (mm) 1000+ vloer.
- Kozijnen met te openen deel doorvalveilig uitgevoerd d.m.v. afscheiding: min. (mm) 850+ vloer.
- Constructieve eisen doorvalbeveiligingen volgens opgave constructeur.
- Brandveiligheid volgens Bouwbesluit (en daarin verwezen NEN-normen)
- Niet-ioniserende rookmelders in de woningen volgens NEN 2555
- Afwerking/materiaalgebruik extra beveiligde vluchtroute conform NEN-EN 13501-1
- Aanvullende voorzieningen conform rapport brandveiligheidsadviseur
- Beglazing volgens NEN 2608 en NEN 3569, eisen constructieve sterkte volgens opgave constructeur.
- Trappen volgens Bouwbesluit, Afscheiding / leuning van min. (mm) 800+ en max. 1000+, gemeten boven de voorkant van een tredevlak, spijafstand max. 100mm (volgens Bouwbesluit).
- Dakbeveiligingsvoorzieningen conform geldende eisen n.l.b. i.o.m. leverancier.
- Wateropname materialen vloer, wanden en plafonds in sanitaire ruimtes conform Bouwbesluit
- De detaillering is ongedifferentieerd uitgevoerd
- Integrale toegankelijkheid volgens Bouwbesluit
- Inbraakwerendheid volgens Bouwbesluit (NEN 5087 / NEN 5096)
- Bereikbare gedeeltes voldoen aan inbraakwerendheidsklasse 2
- Elektriciteitsvoorzieningen n.l.b. minimaal conform NEN 1010
- Drinkwatervoorziening volgens Bouwbesluit en NEN1006
- Warmwatervoorziening volgens Bouwbesluit
- Meterkasten woningen volgens NEN 2768
- Gebalanceerde ventilatie volgens Bouwbesluit en NEN 1087: alle verblijfsruimtes zijn in de gevel voorzien van te openen delen (spuivoorziening), conform rapport adviseur
- Daglicht volgens Bouwbesluit en NEN 2057
- Overige bouwbesluitberekeningen volgens rapportage adviseur

architect			
Ludo Grooteman			
projectarchitect			
SvdM			
opdrachtgever	Veemarkt 239 - 233 1093 CK Amsterdam +31 (0)20 7855868 info@mokearchitecten.nl		
Kennemerwonen			
project	NL-Helloo		
Ter Coulsterlaan			
tekening			
Plattegrond verdieping 3			
fasomschrijving	OV		
schaal	1:100	formaat	A1
get.		paraaf	
SvdM	1711-5-11-03		
versie	datum	status	omschrijving
A -	20-03-2023	definitief	
B -	16-10-2023	definitief	
C -			
D -			
E -			
F -			
G -			