



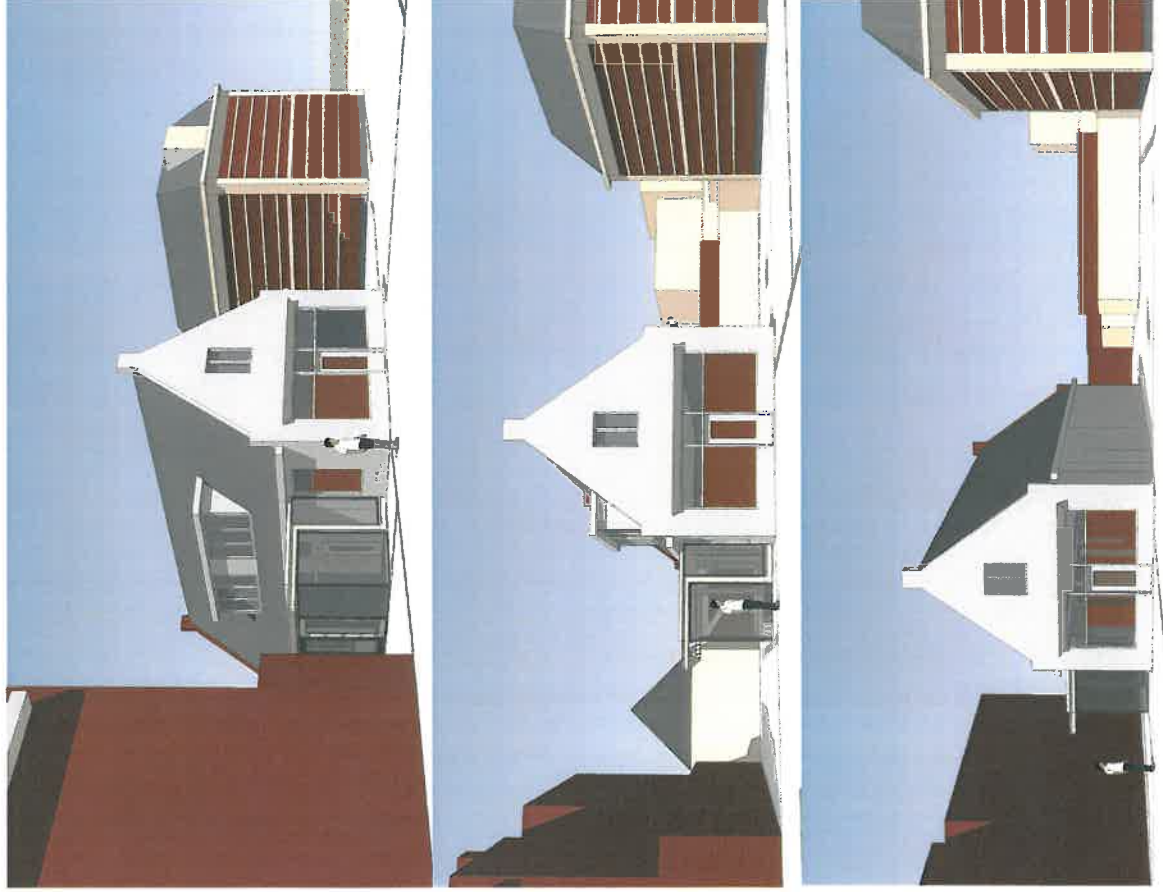





13gth herbestemming Groot 16-18 Hilversum 3 februari 2014

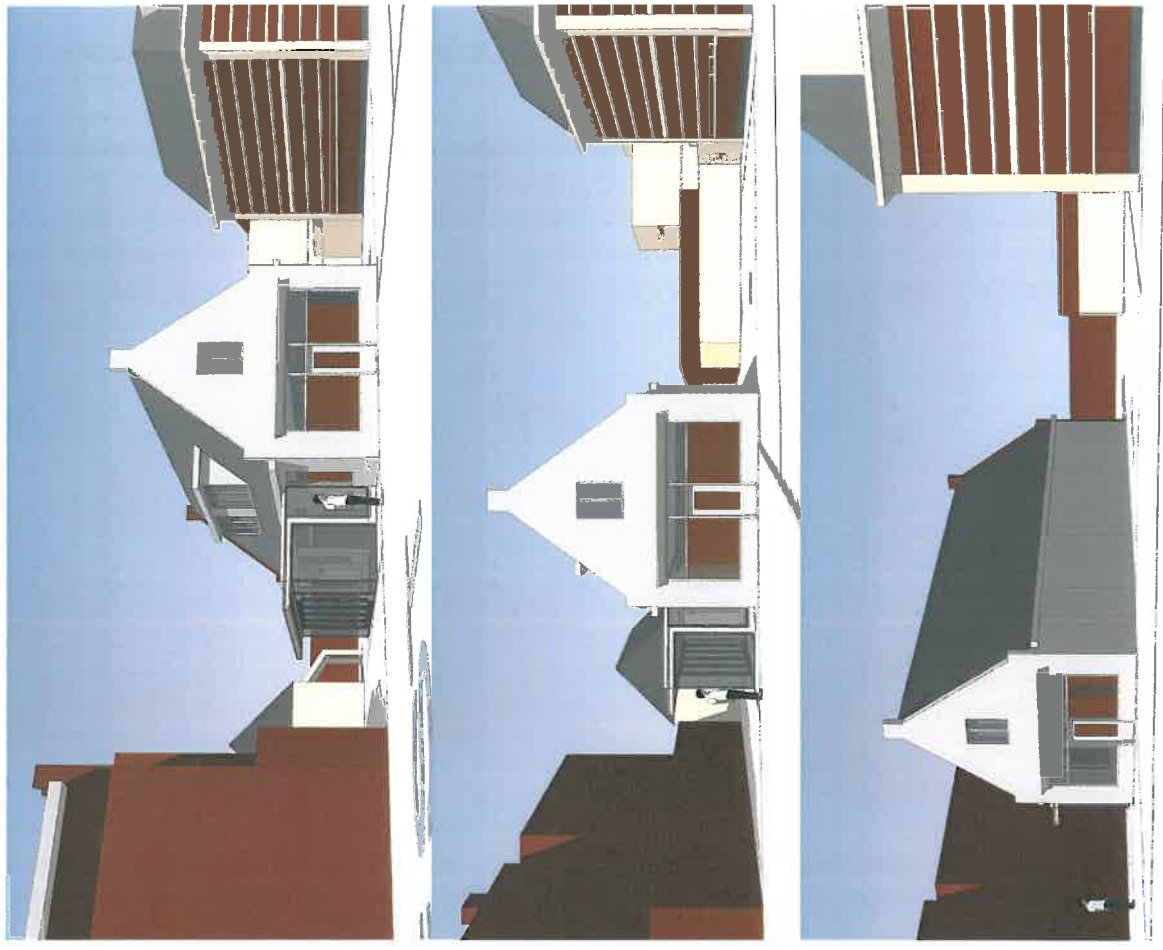




3D nieuwe toestand straatbeeld

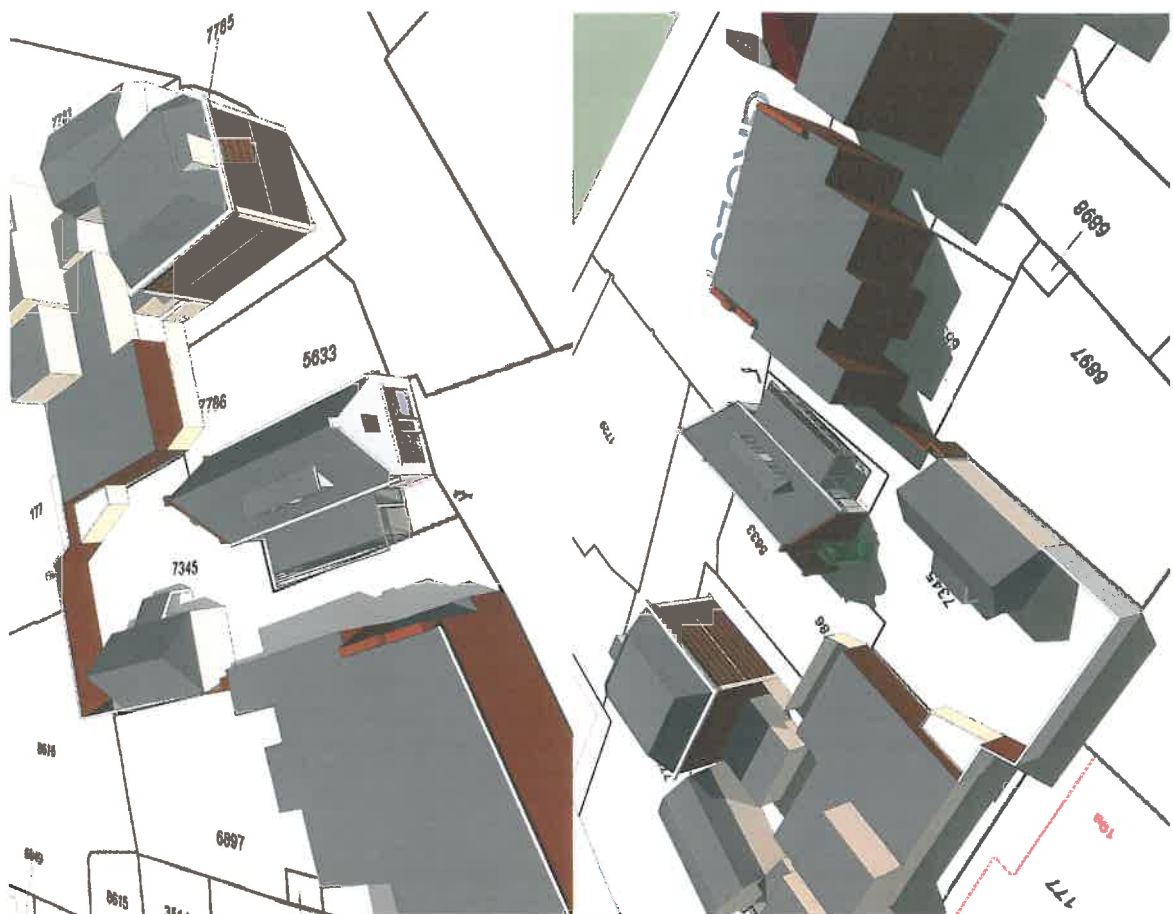


3D nieuwe toestand vogelvlucht

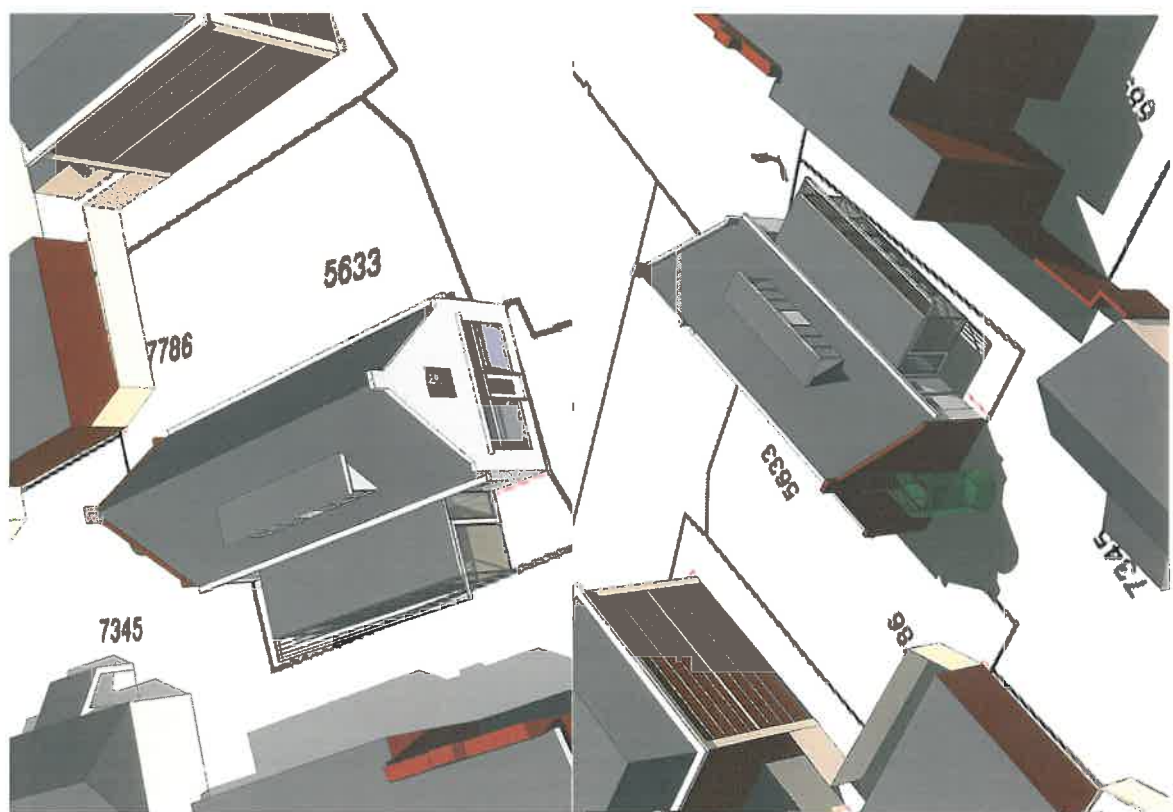



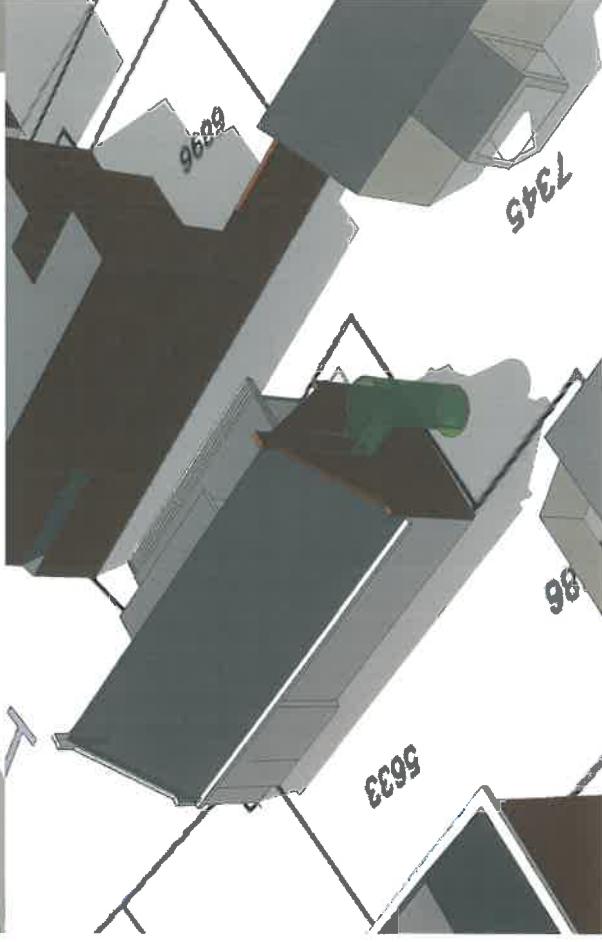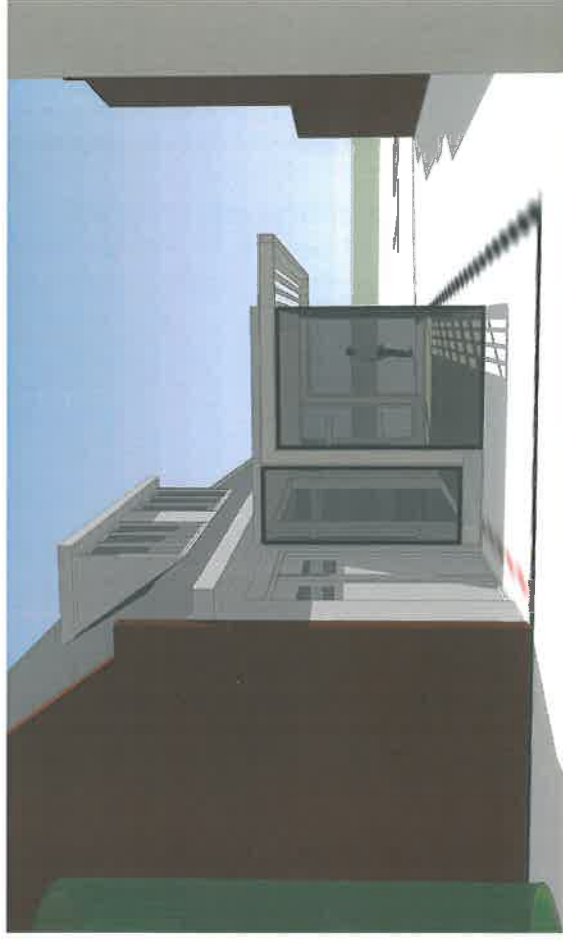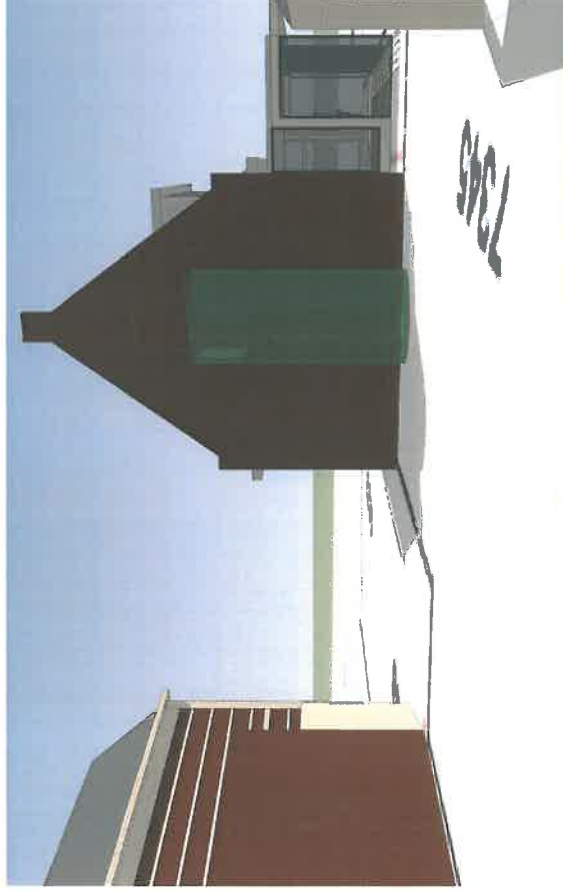

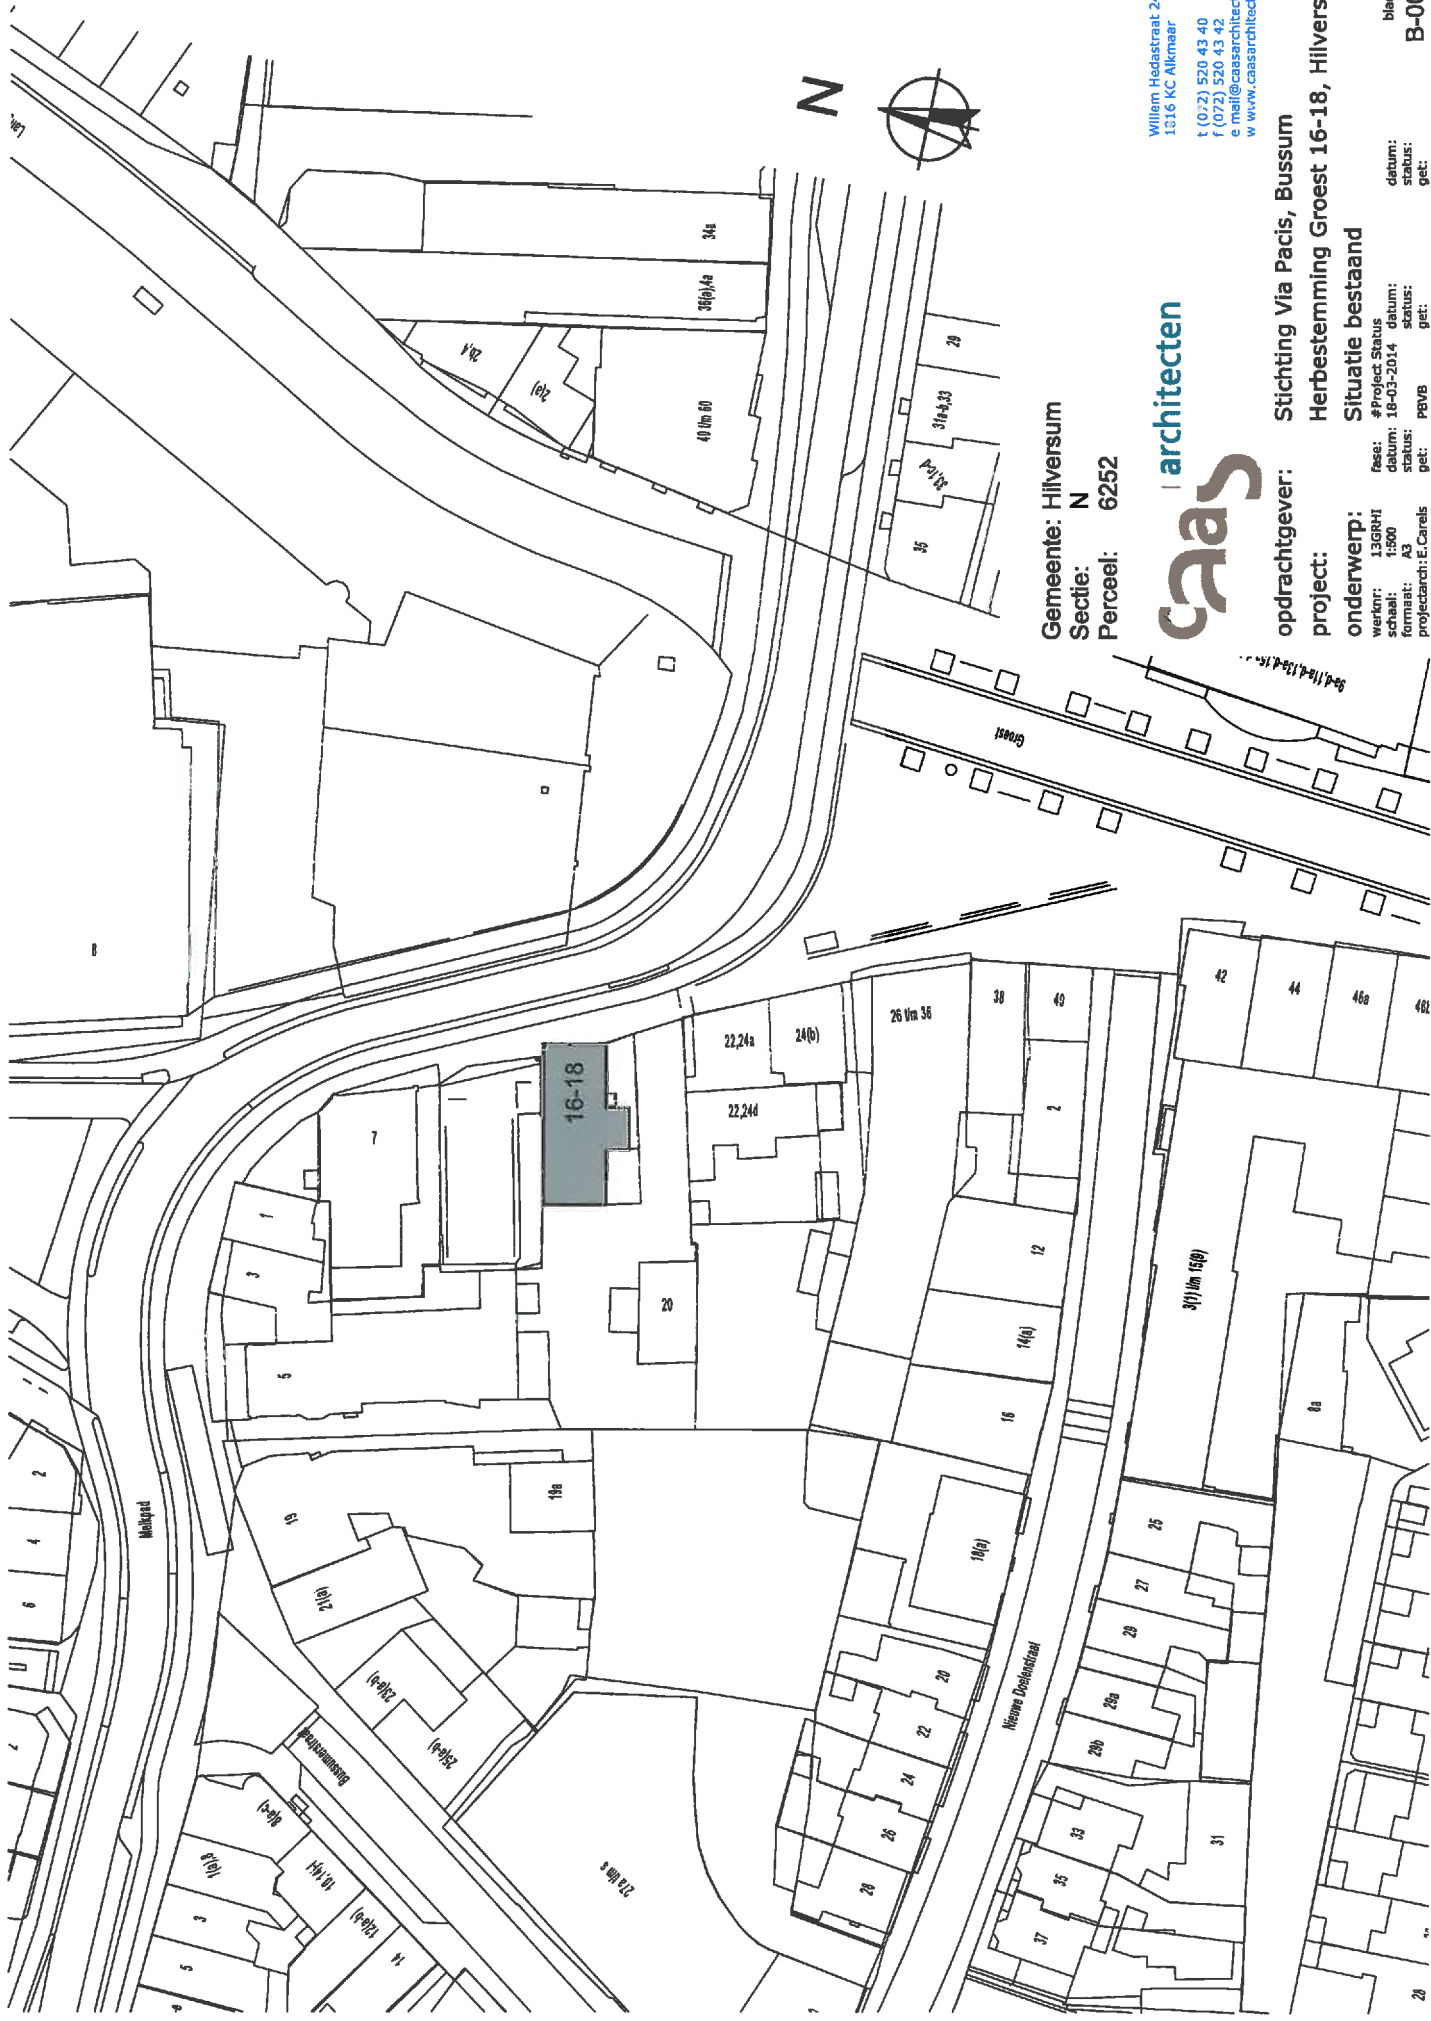


Gemeente: Hilversum
Sectie: N
Perceel: 6252




Willems Hadastraat 24
1216 KC Alkmaar
t (022) 520 43 40
f (022) 520 43 42
e mail@caasarchitecten.nl
w www.caasarchitecten.nl

opdrachtgever: Stichting Via Pacis, Bussum
project: Herbestemming Groest 16-18, Hilversum
Situatie bestaand
fase: #Project Status
werk: 13GRHI
datum: 18-03-2014
schaal: 1:500
formaat: A3
projectarch: E. Carels
pgvb
datum:
status:
get:
blad: B-001

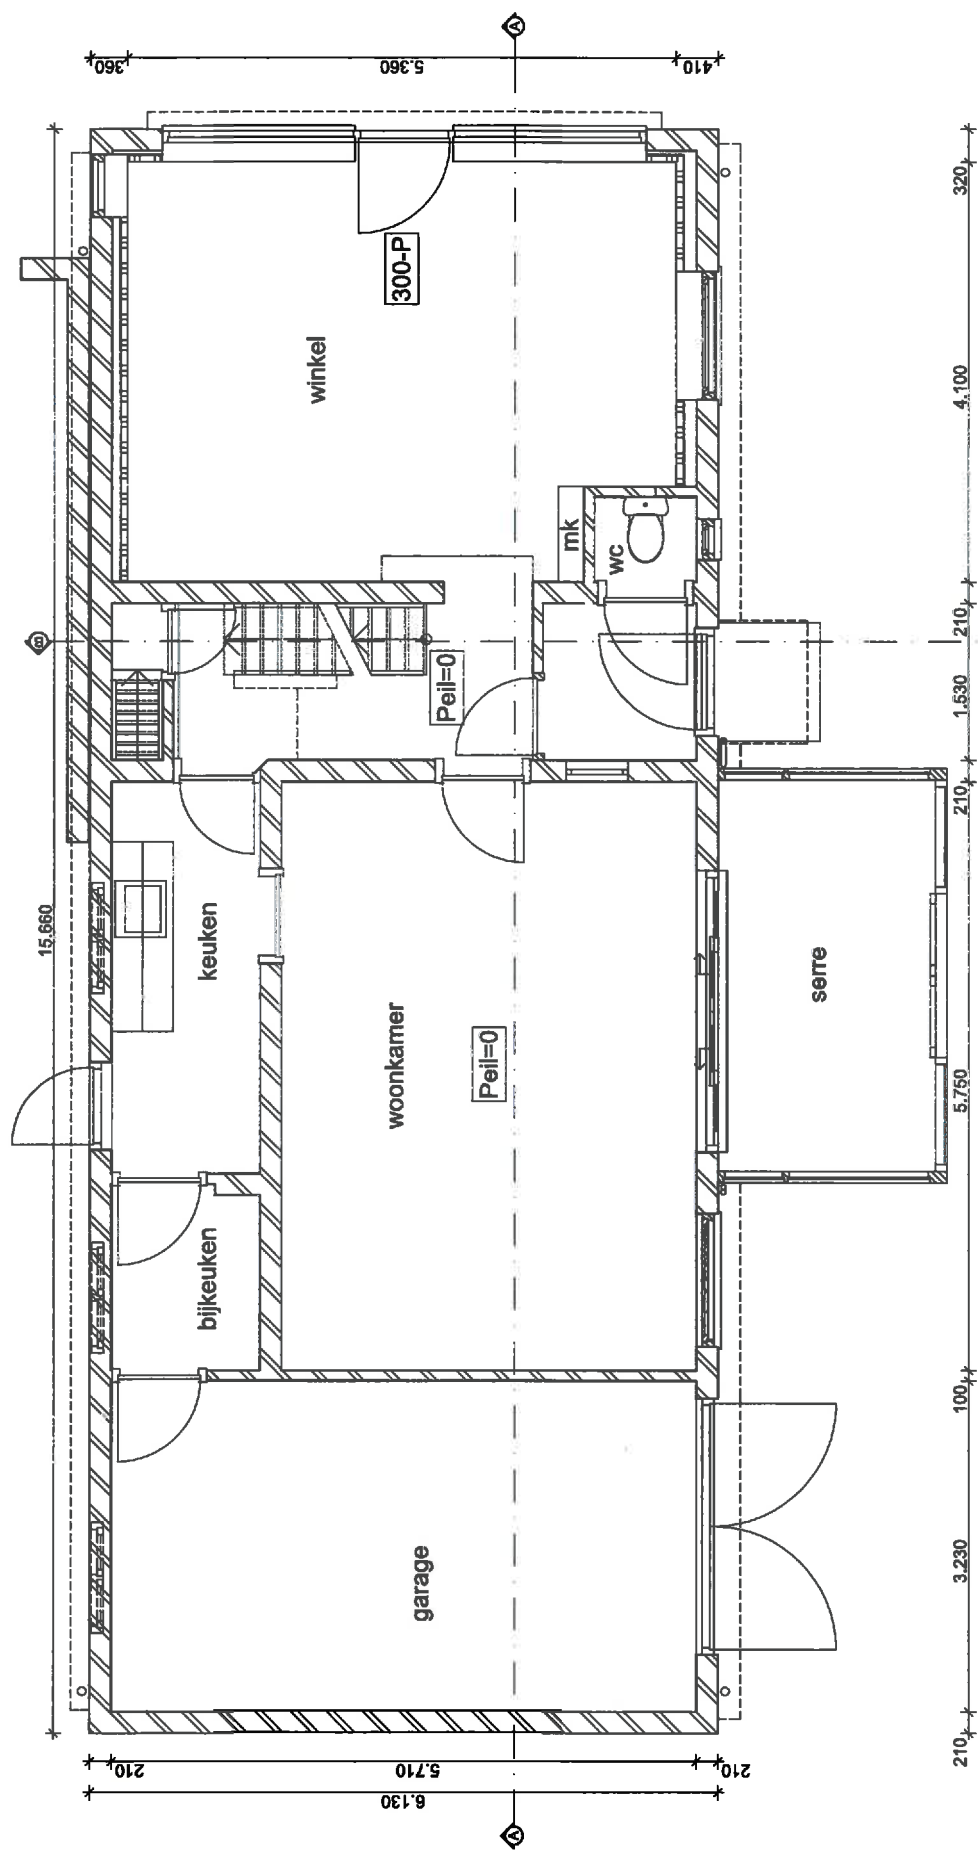

Willelm Hedastraat 24
1316 KC Alkmaar
t (072) 520 43 40
f (072) 520 43 42
e mail@caasarchitecten.nl
w www.caasarchitecten.nl


opdrachtgever: Stichting Via Pacis, Bussum
project: Herbestemming Groest 16-18, Hilversum
Plattegrond begane grond bestaand
onderwerp: fase: #Project Status
werknr: 13GRHI datum: 18-03-2014
schaal: 1:100, 1:50 datum:
formaat: A3 status:
projectarch: E. Carels get: p8VB
blad: B-010
datum:
status:
get:

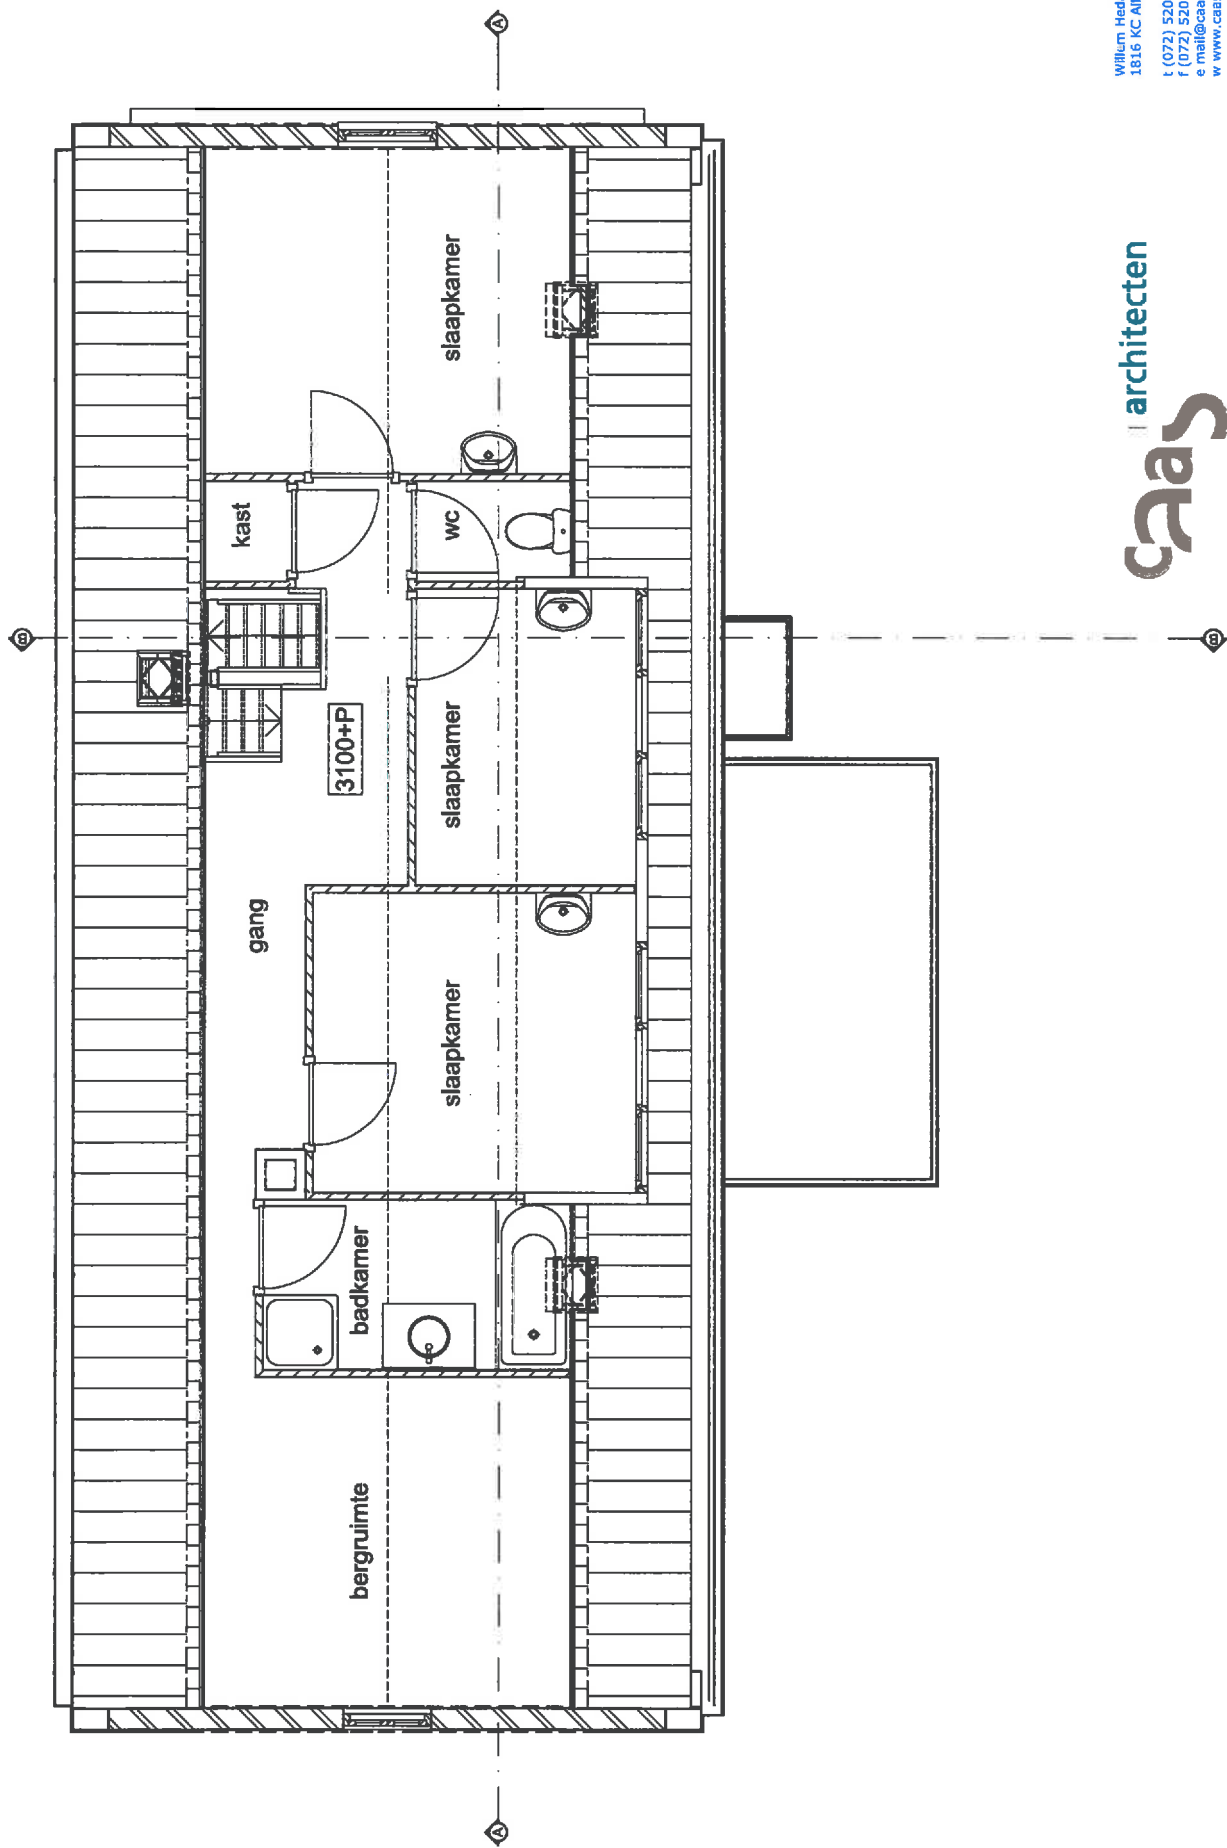


Willem Hedastraat 24
 1816 KC Alkmaar
 t (072) 520 43 40
 f (072) 520 43 42
 e mail@caasarchitecten.nl
 w www.caasarchitecten.nl

caas | architecten


opdrachtgever: Stichting Via Pacis, Bussum
 project: Herbestemming Groest 16-18, Hilversum
 onderwerp: Plattegrond verdieping bestaand
 fase: #Project Status
 werf: 13GRHI
 datum: 18-03-2014
 schaal: 1:50
 formaat: A3
 projectarch: E.Carels
 blad: B-011
 datum:
 status:
 get:
 datum:
 status:
 get:

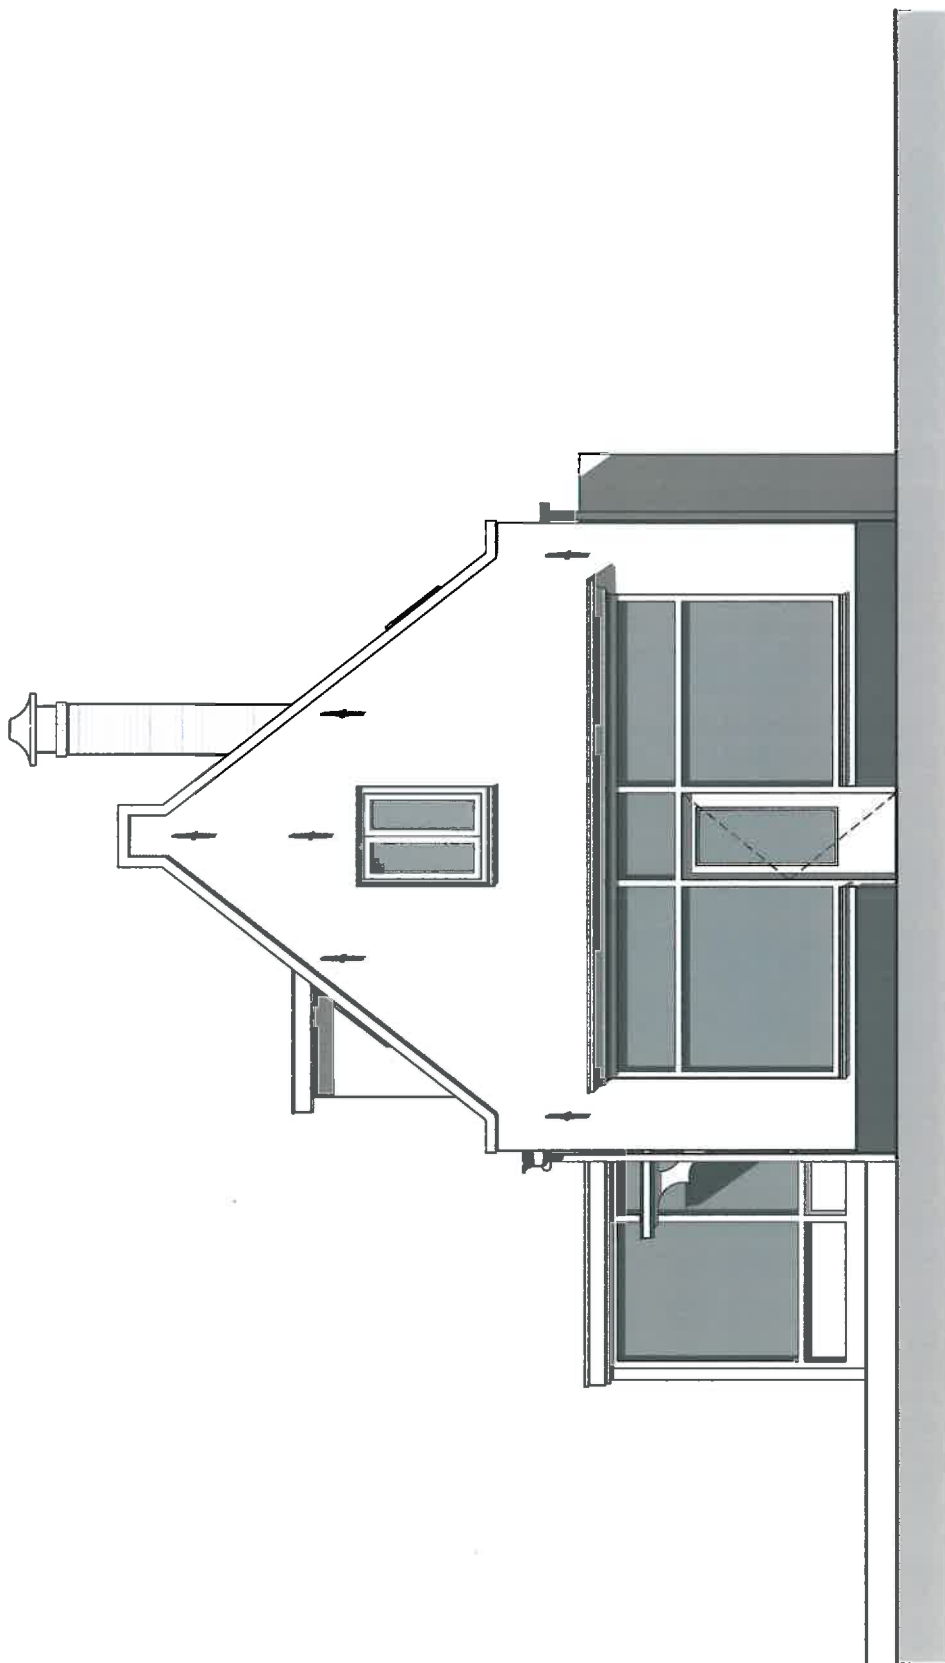

opdrachtgever: Stichting Via Pacis, Bussum
project: Herbestemming Groest 16-18, Hilversum
onderwerp: Voorgevel oost bestaand
werknr: 13GRH1 fase: #Project Status
schaal: 1:50 datum: 18-03-2014
formaat: A3 status: PBVB
projectarch: E.Carels get: datum: blad: B-020

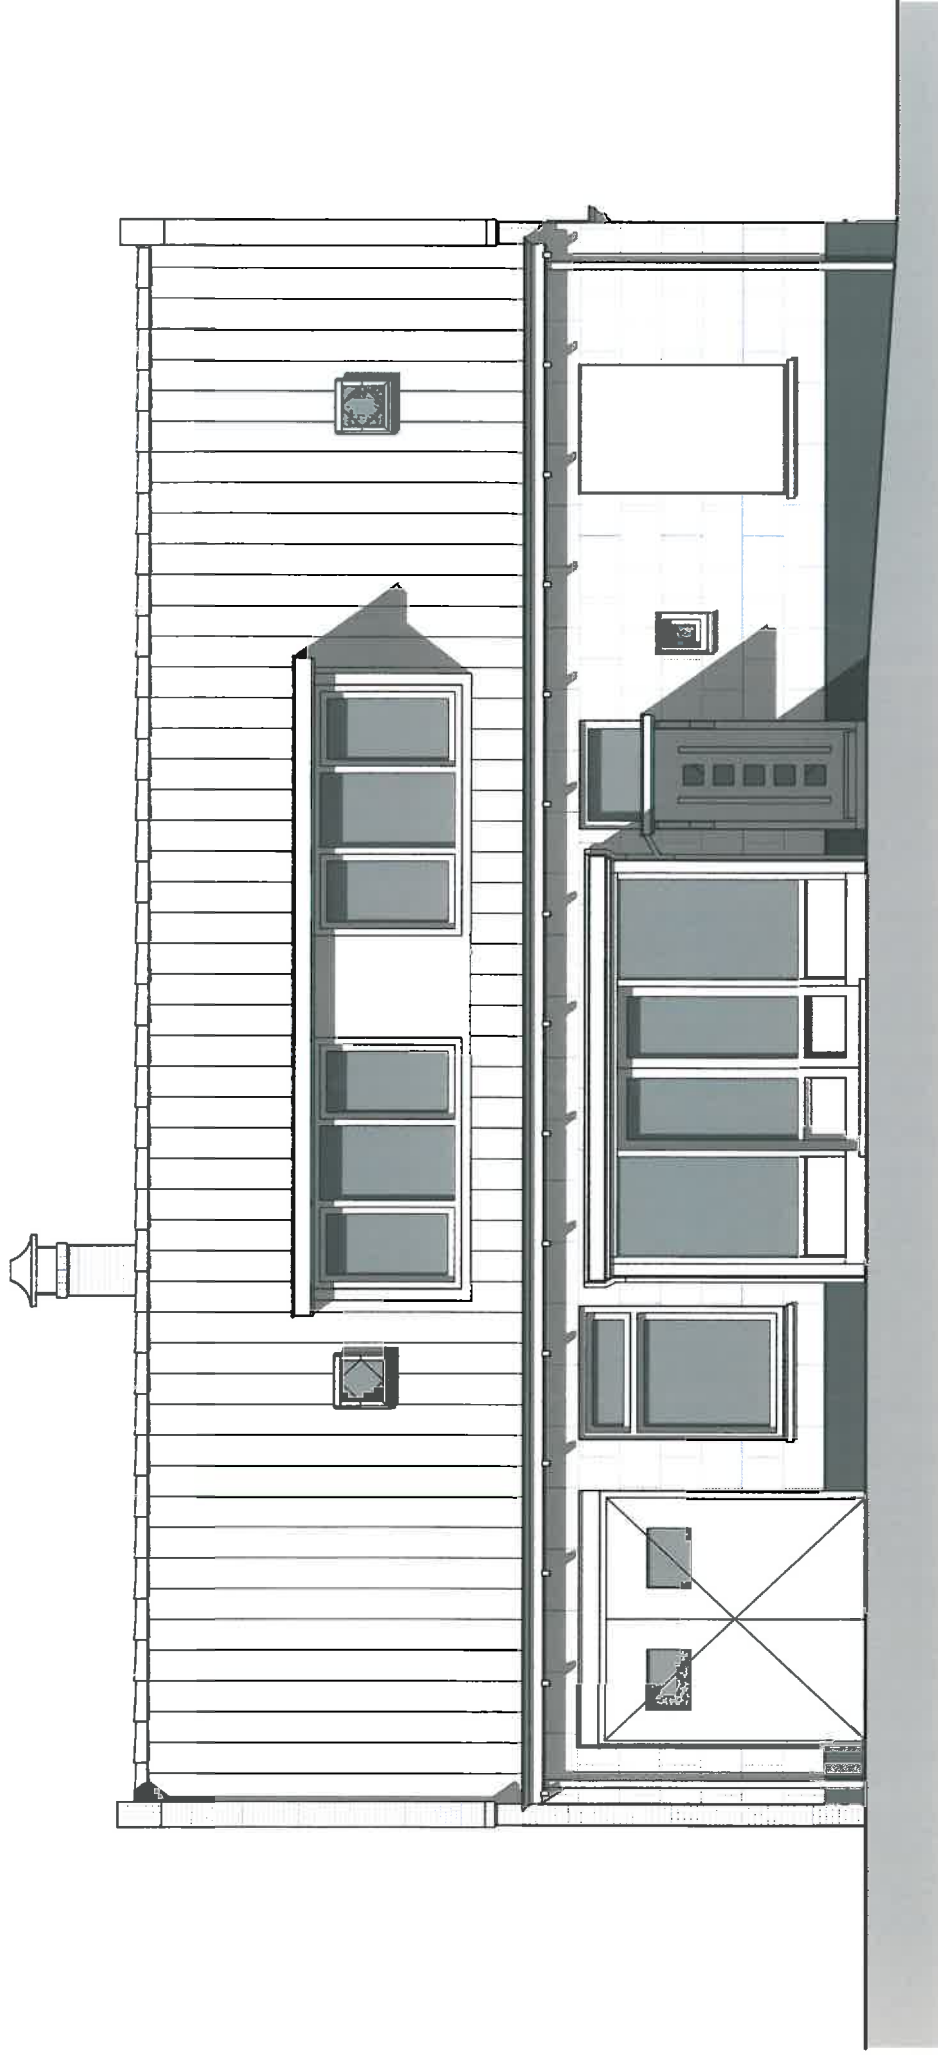


opdrachtgever: Stichting Via Pacis, Bussum
project: Herbestemming Groest 16-18, Hilversum
onderwerp: Zijgevel zuid bestaand
werknr: 13GRHI fase: #Project Status
schaal: 1:50 datum: 18-03-2014
formaat: A3 status: datum:
projectarch: E.Carels get: PBVB get: status:
blad: B-021

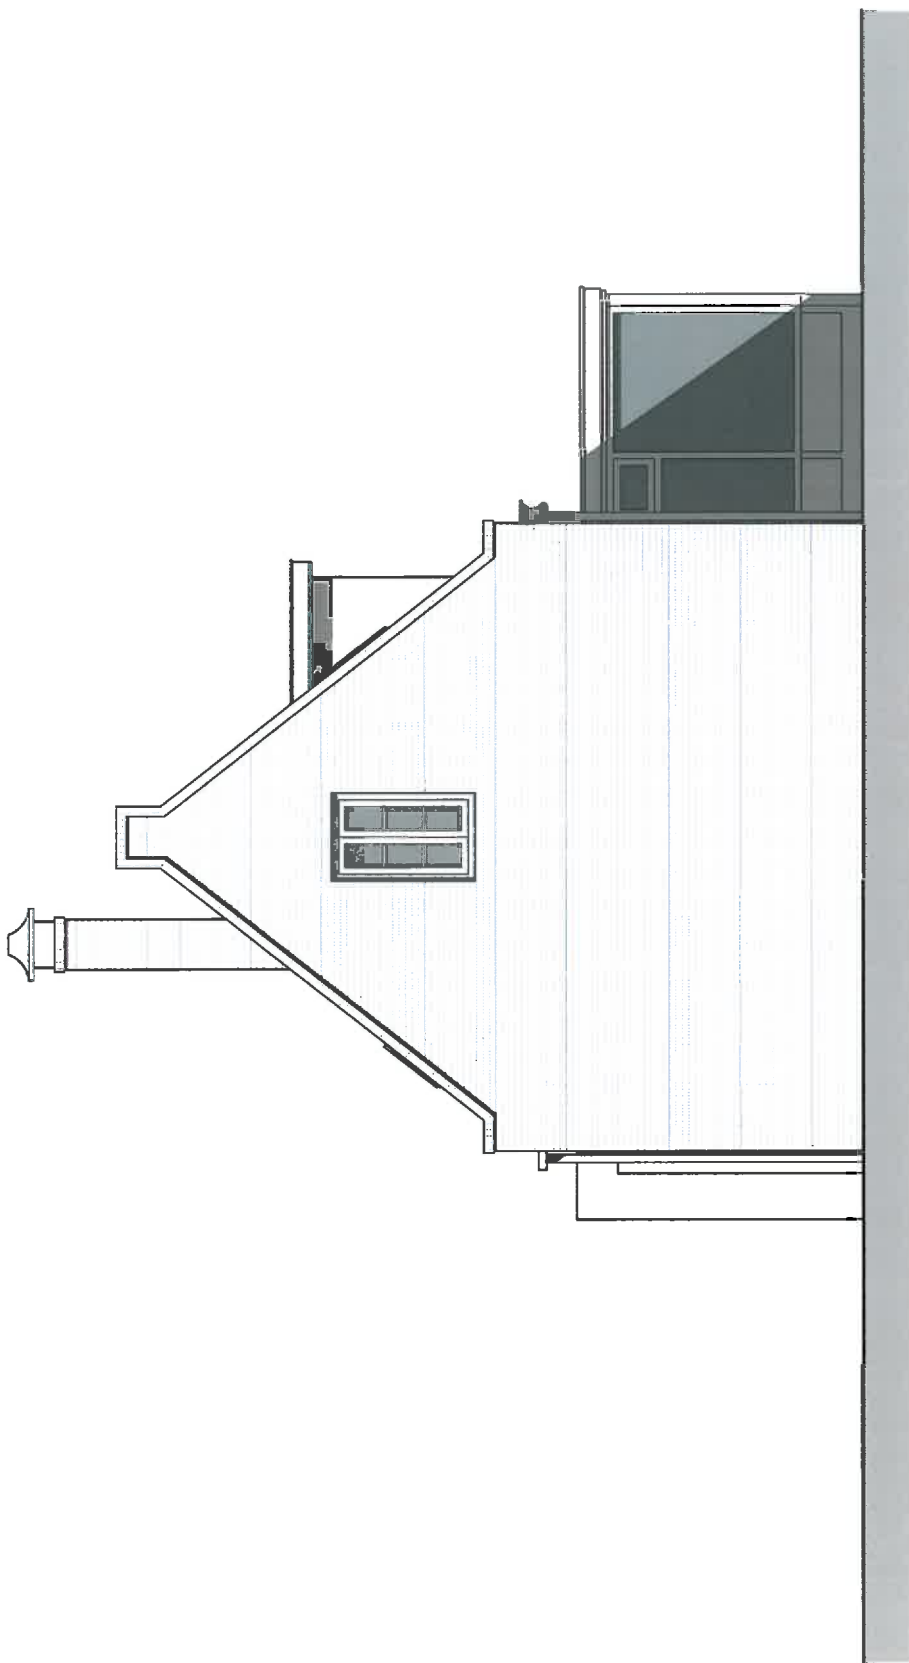

opdrachtgever: Stichting Via Pacis, Bussum
project: Herbestemming Groest 16-18, Hilversum
onderwerp: Achtergevel west bestaand
werknr: 13GRH1 fase: #Project Status
schaal: 1:50 datum: 18-03-2014 datum:
formaat: A3 status: status:
projectarch: E. Carrels get: P8VB get:


blad:
B-022

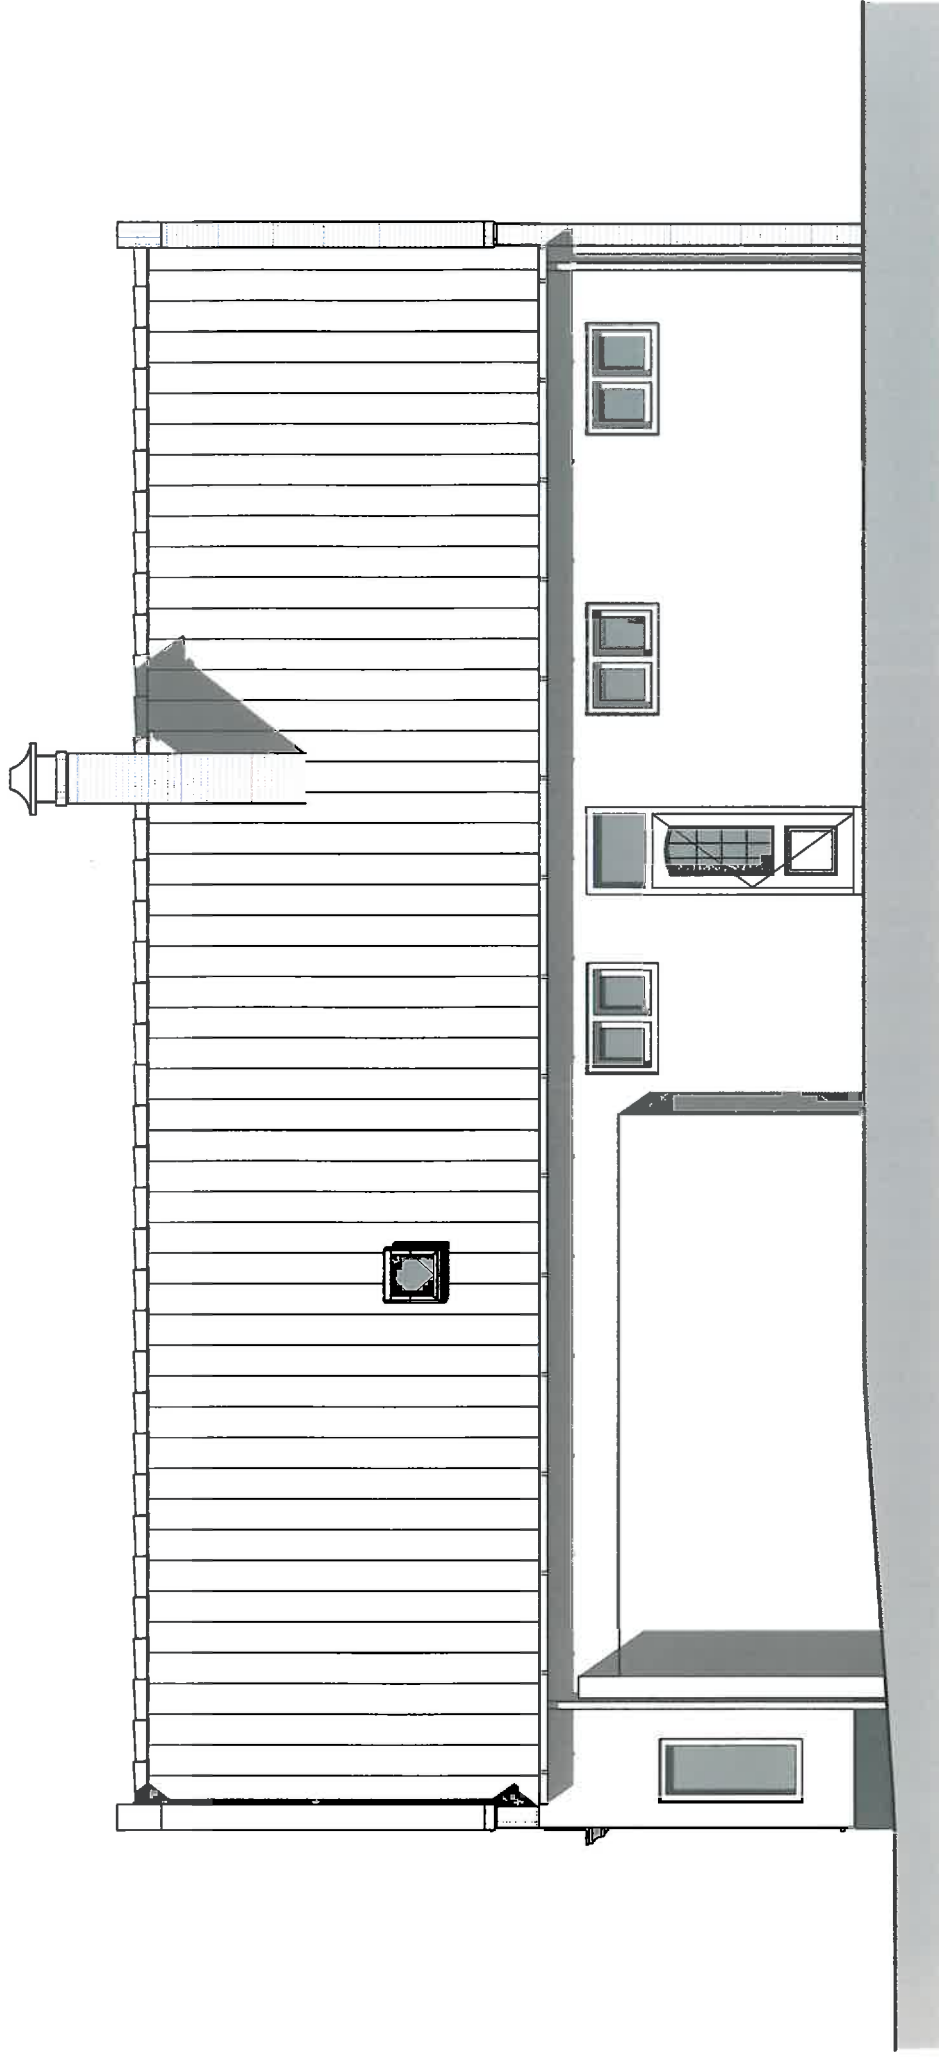

opdrachtgever: Stichting Via Pacis, Bussum
project: Herbestemming Groest 16-18, Hilversum

onderwerp: Zijgevel noord bestaand
werknr: 13GRHI fase: #Project Status
schaal: 1:50 datum: 18-03-2014
formaat: A3 status: status:
projectarch: E.Carels get: PBVB get:

blad: B-023
datum: datum:
status: status:
get: get:

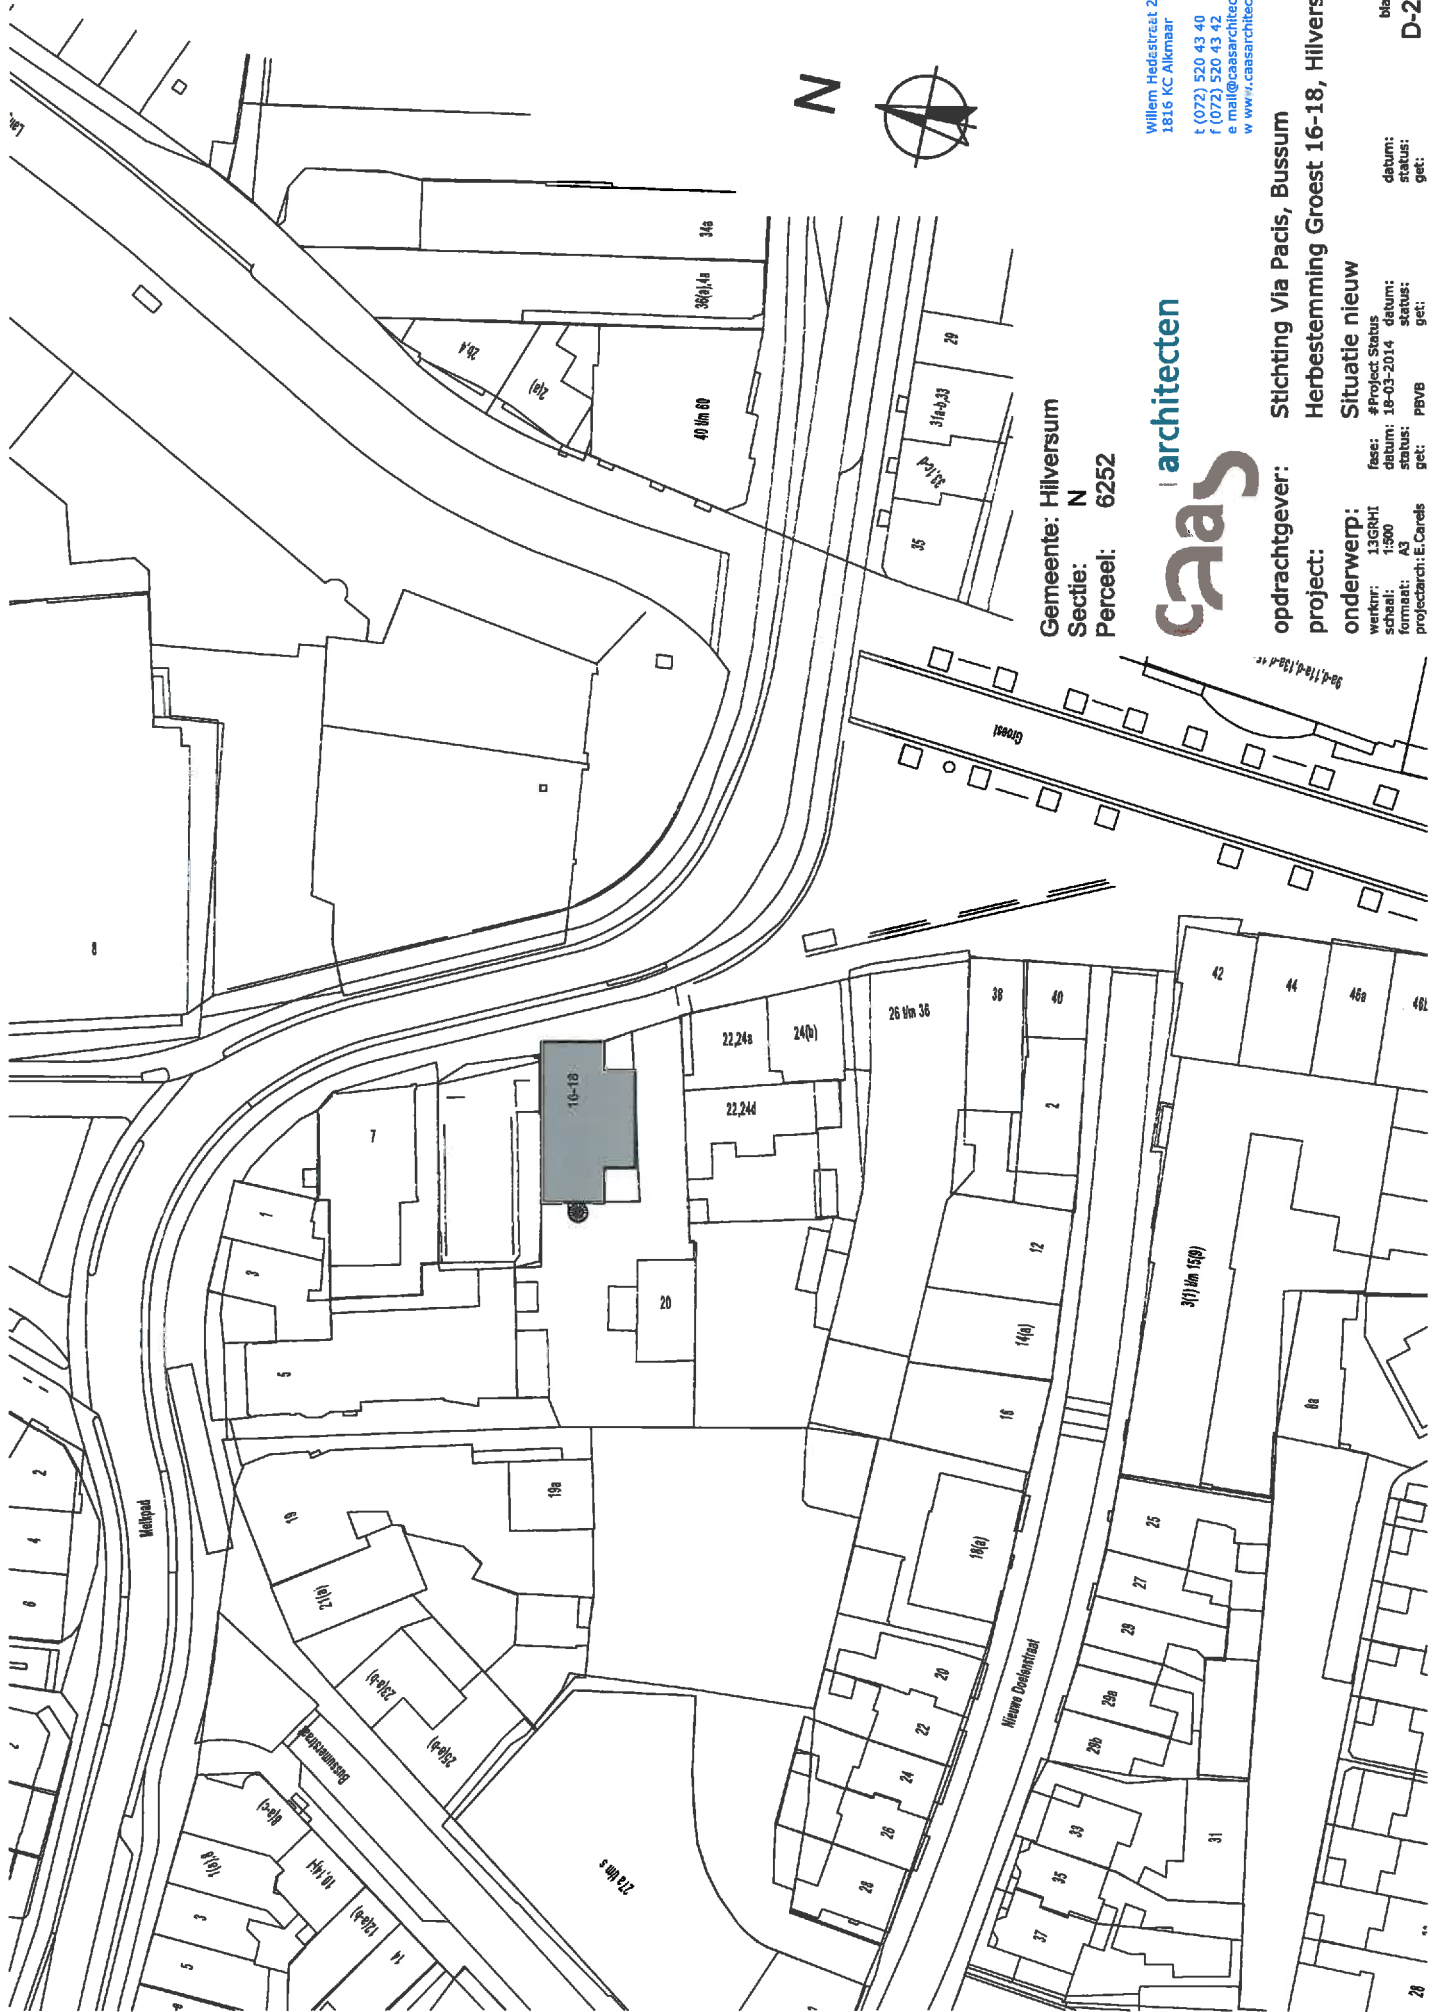


Gemeente: Hilversum
Sectie: N
Perceel: 6252

caas | architecten

opdrachtgever: Stichting Via Pacis, Bussum
project: Herbestemming Groest 16-18, Hilversum
onderwerp: Situatie nieuw
werknr: 13GRHI
schaal: 1:500
formaat: A3
projectarch: E. Carrels
fase: #Project Status
datum: 18-03-2014
status: actueel
get: PSVB
blad: D-201
datum: get:


Willem Hedestraat 24
1816 KC Alkmaar
t (072) 520 43 40
f (072) 520 43 42
e mail@caasarchitecten.nl
w www.caasarchitecten.nl

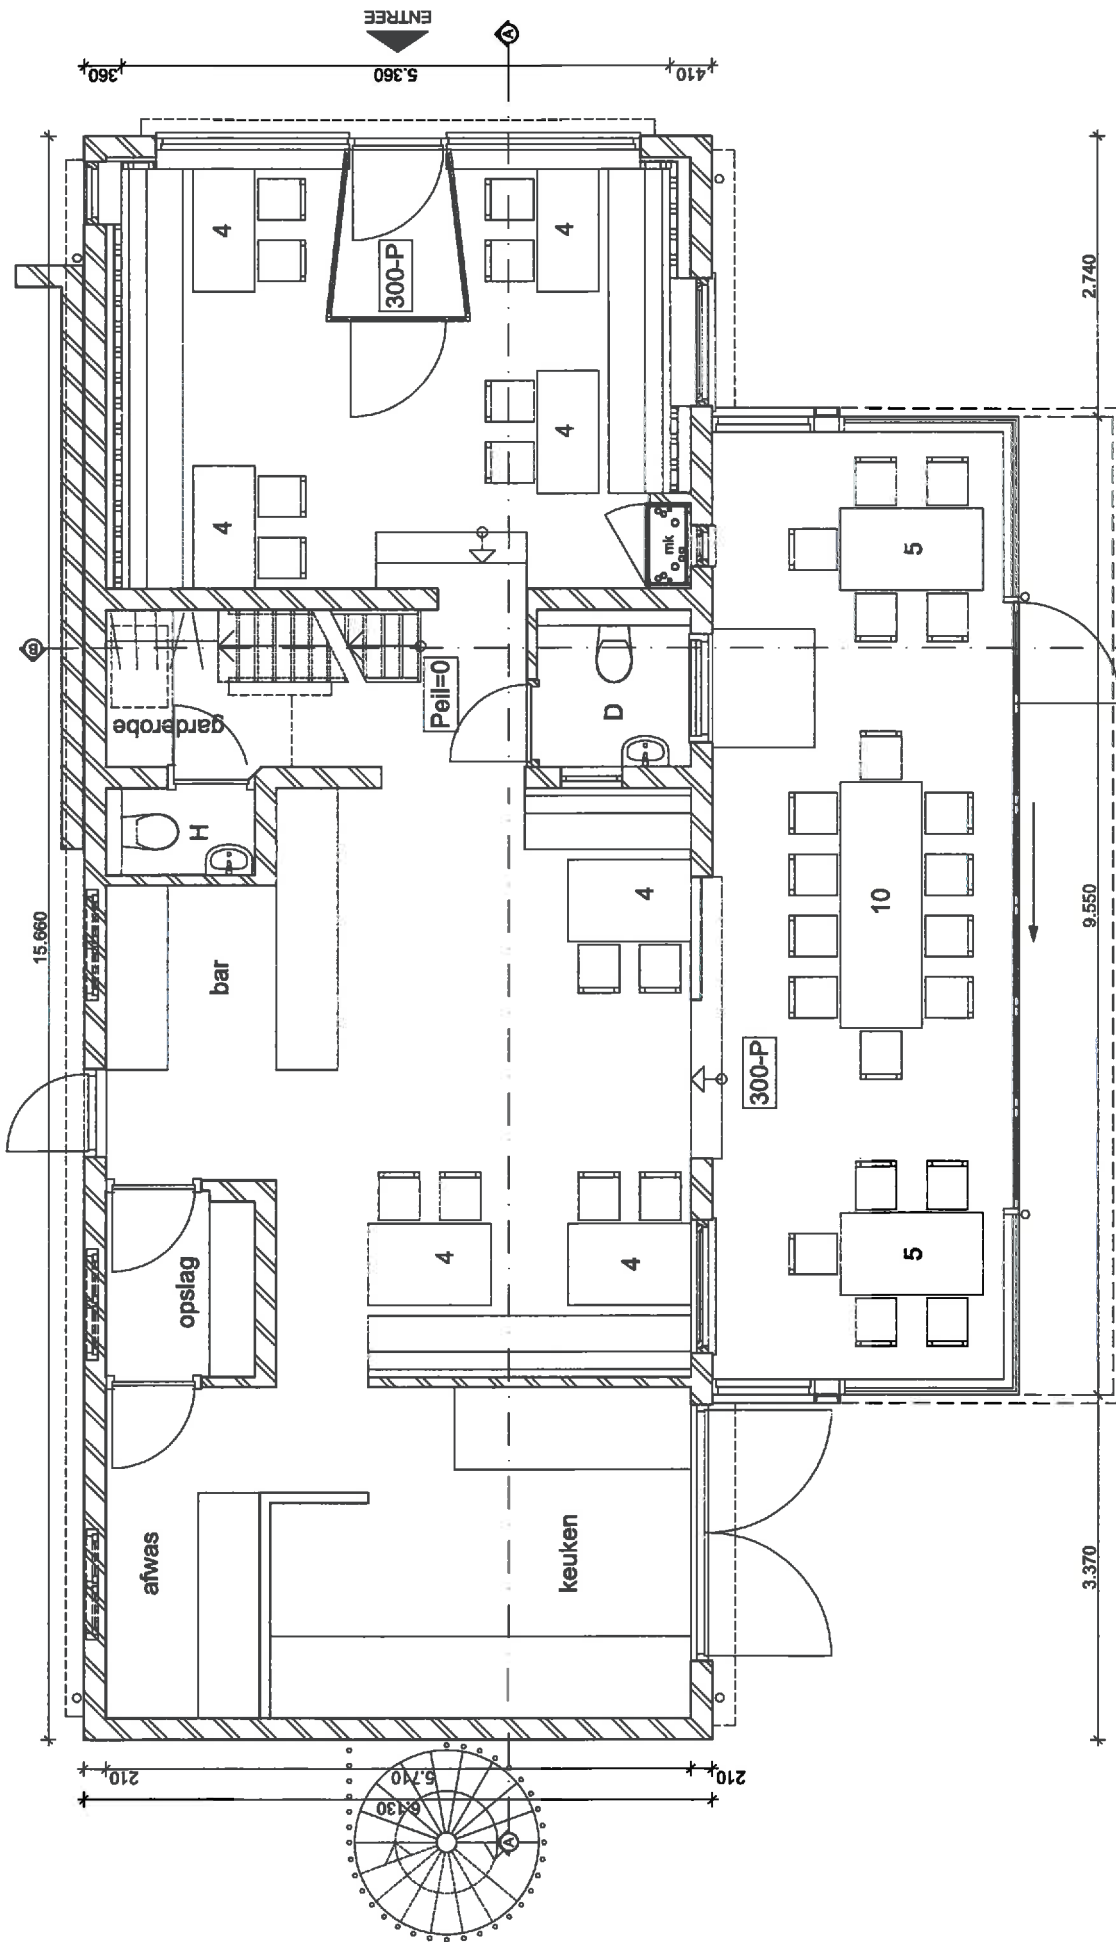

caas | architecten

Willem Hedestraat 24
1316 KC Alkmaar
t (072) 520 43 40
f (072) 520 43 42
e mail@caasarchitecten.nl
w www.caasarchitecten.nl

opdrachtgever: Stichting Via Pacis, Bussum
project: Herbestemming Groest 16-18, Hilversum
onderwerp: Plattegrond begane grond nieuw
werknr: 13GRHI
schaal: 1:80
formaat: A3
projectarch: E. Carrels
fase: #Project Status
datum: 18-03-2014
status: status:
get: PSVB
datum: datum:
blad: blad:
D-210

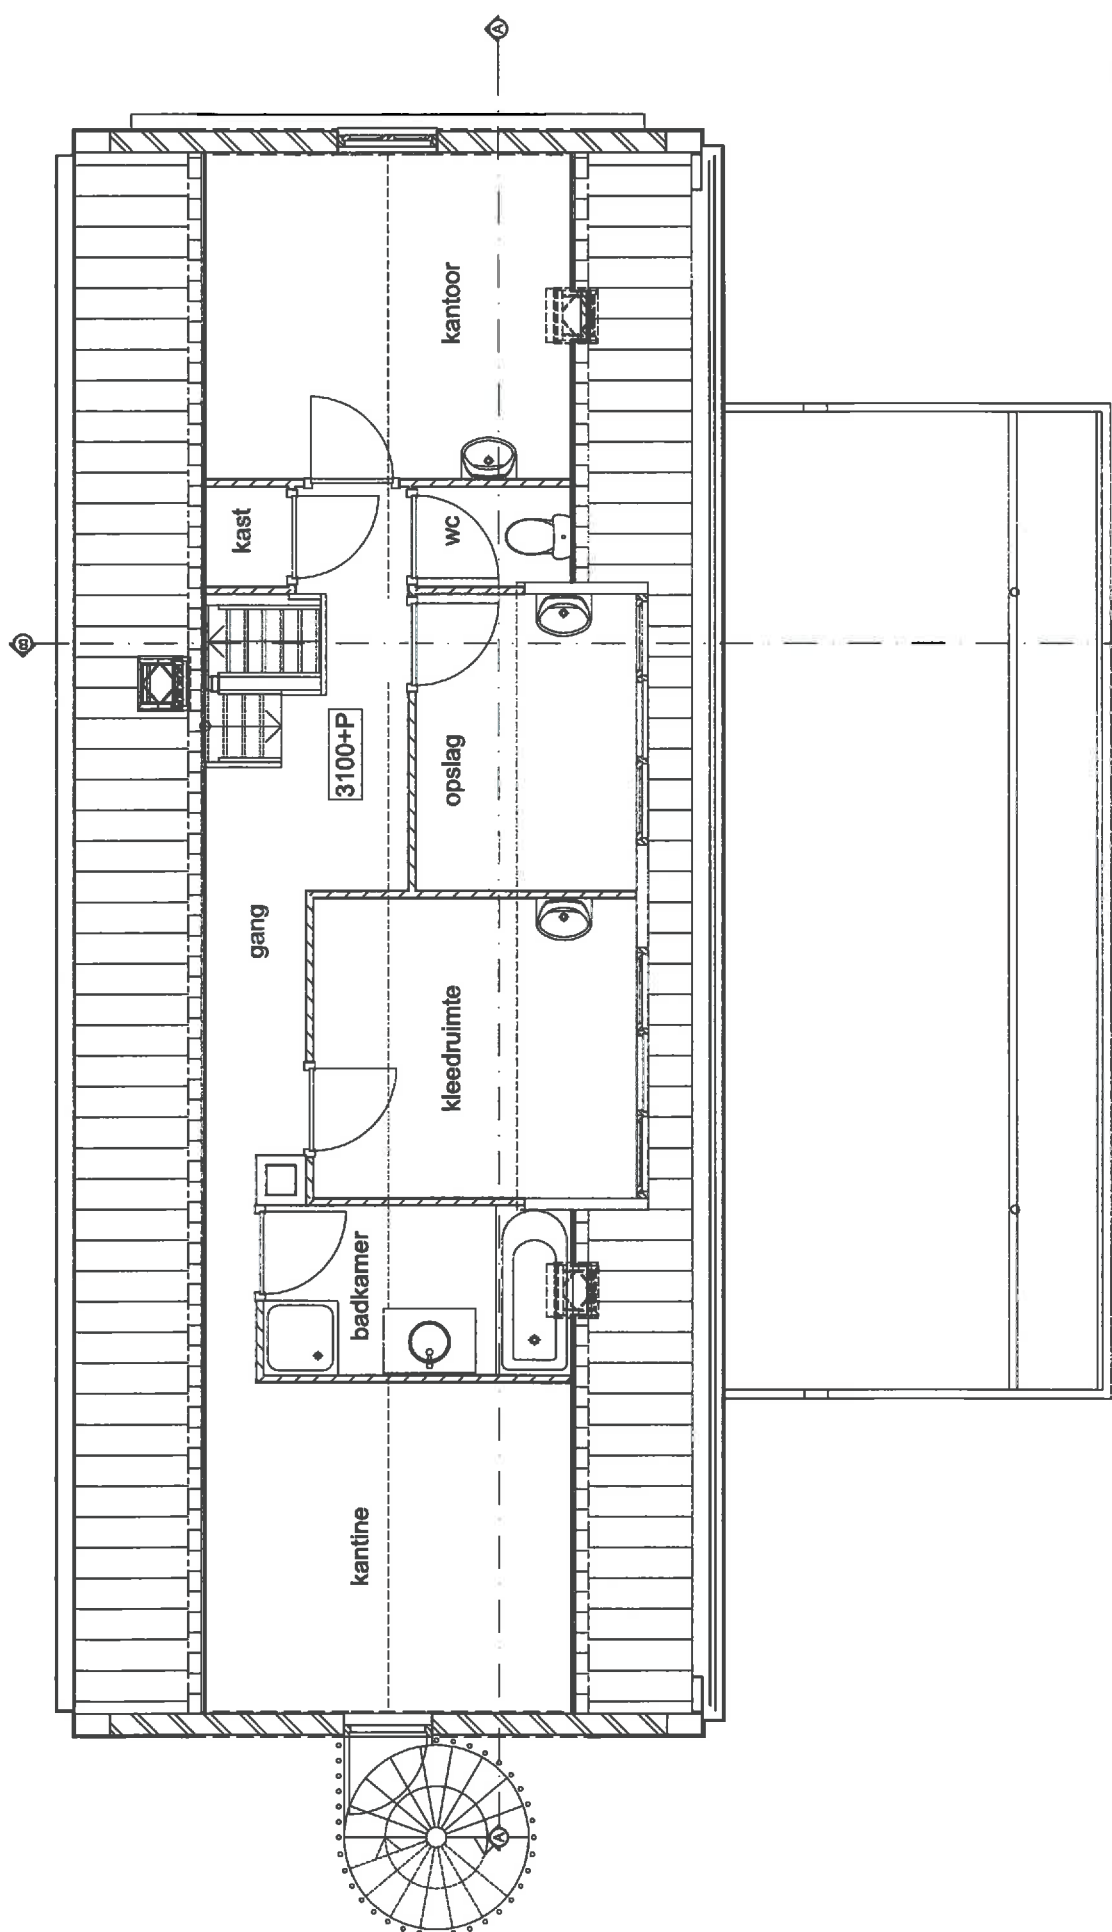


Willem Hedestraat 24
1816 KC Alkmaar
t (072) 520 43 40
f (072) 520 43 42
e mail@caasarchitecten.nl
w www.caasarchitecten.nl

caas | architecten


opdrachtgever: Stichting Via Pacis, Bussum
project: Herbestemming Groest 16-18, Hilversum
Plattegrond verdieping nieuw

onderwerp: fase: #Project Status
werknr: 13GNHI datum: 18-03-2014
schaal: 1:50 status: psvB
formaat: A3 get: psvB
projectarch: E. Carels

blad: D-211
datum: get:

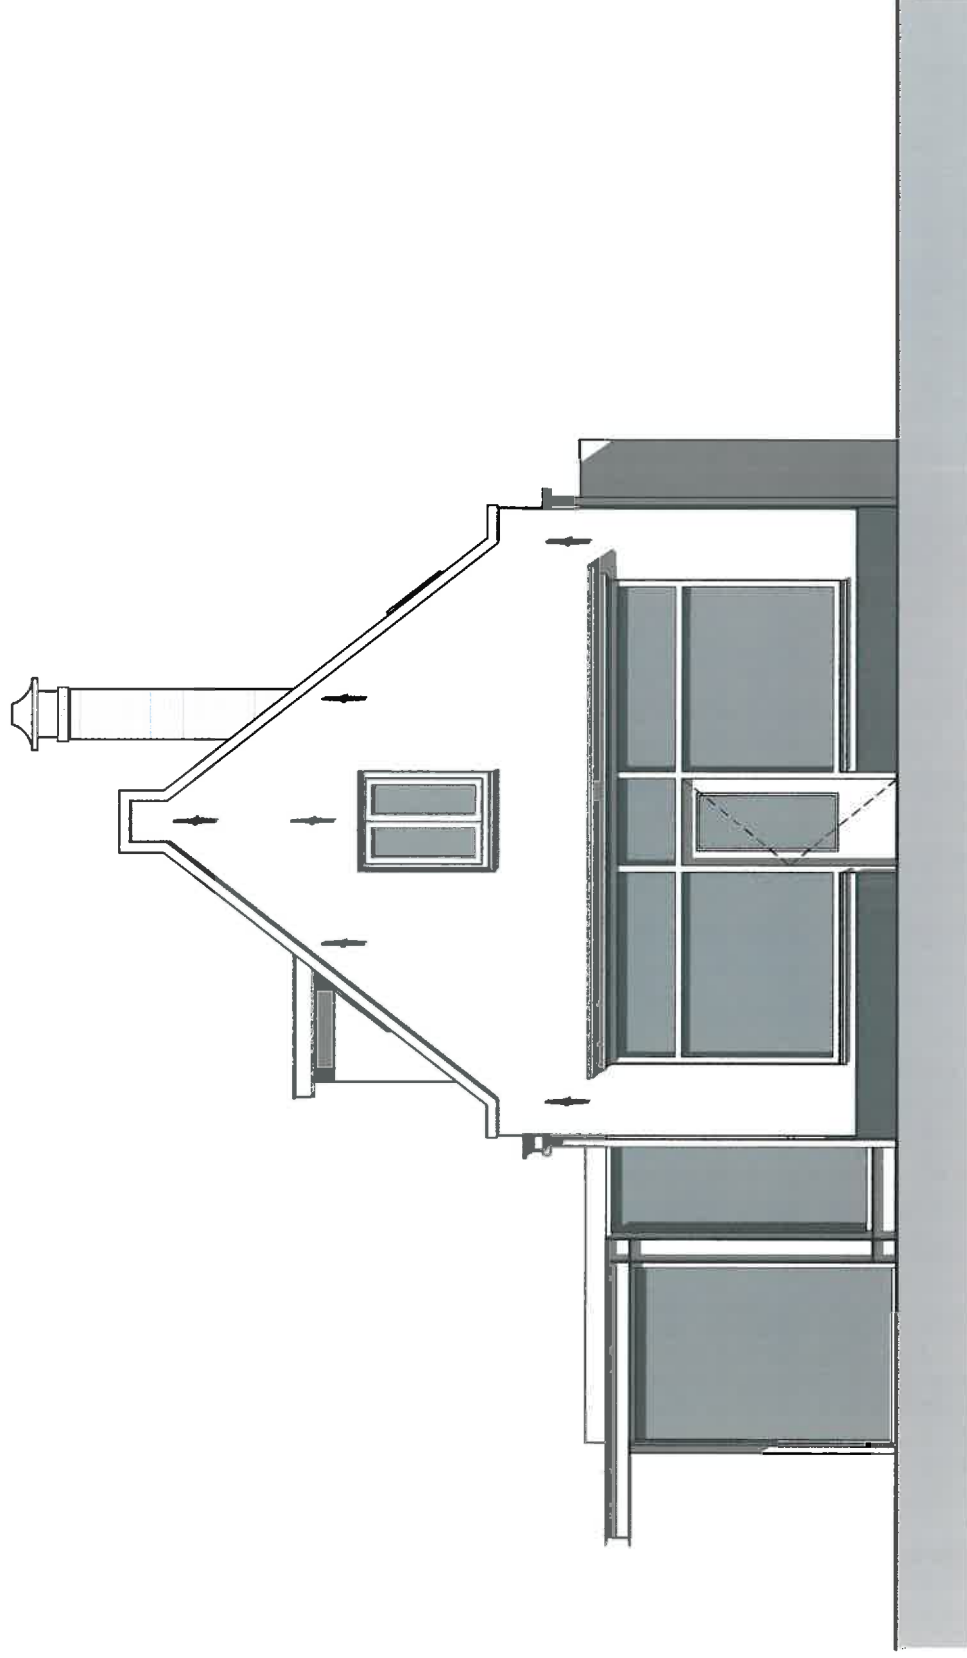


opdrachtgever: Stichting Via Pacis, Bussum
project: Herbestemming Groest 16-18, Hilversum
onderwerp: Voorgevel oost nieuw
werknr: 13GRH1 fase: #Project Status
schaal: 1:50 datum: 18-03-2014
formaat: A3 status: datum:
projectleider: E. Carrels get: PBVB get: status:
blad: D-220

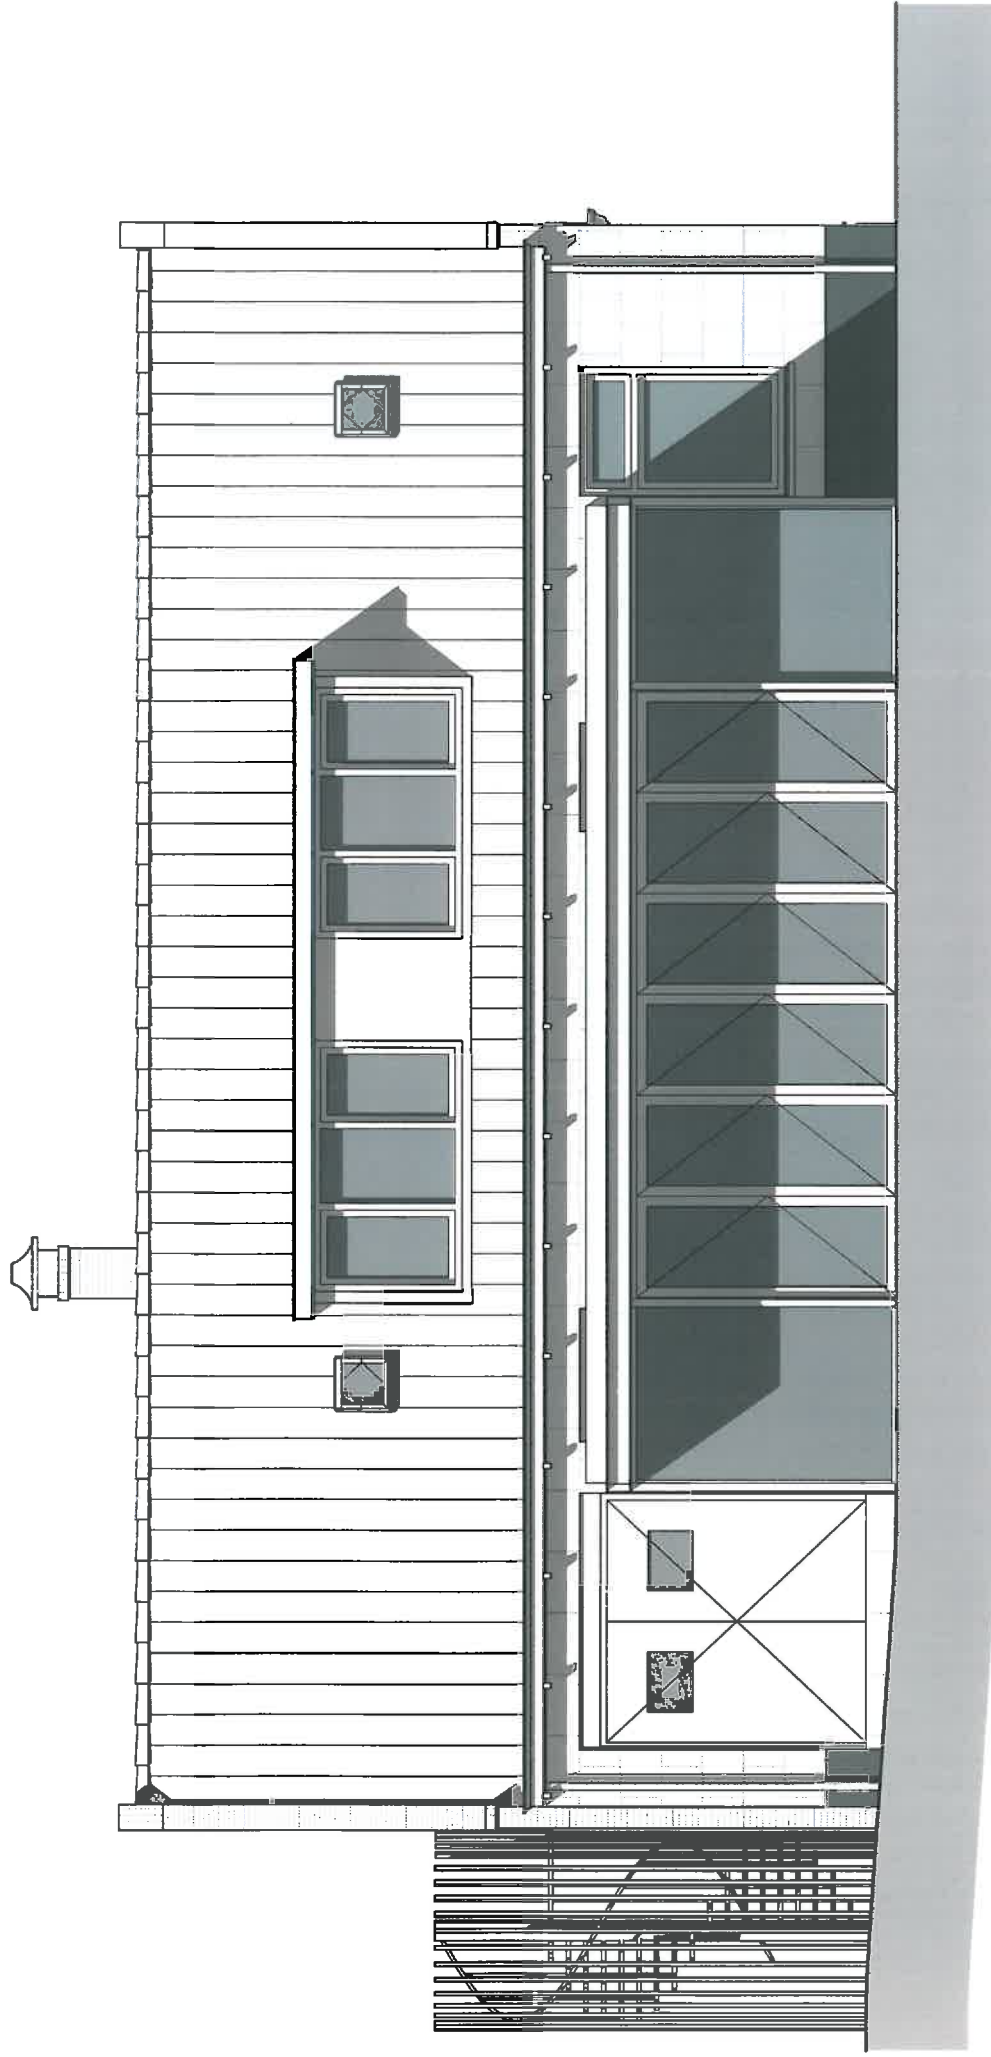


opdrachtgever: Stichting Via Pacis, Bussum
project: Herbestemming Groest 16-18, Hilversum

onderwerp: Zijgevel zuid nieuw
werknr: 13GRHI
schaal: 1:50
formaat: A3
projectarch: E. Carels
fase: #Project Status
datum: 18-03-2014
status: status:
get: PBVB
datum: datum:
status: status:
get: get:
blad: D-221

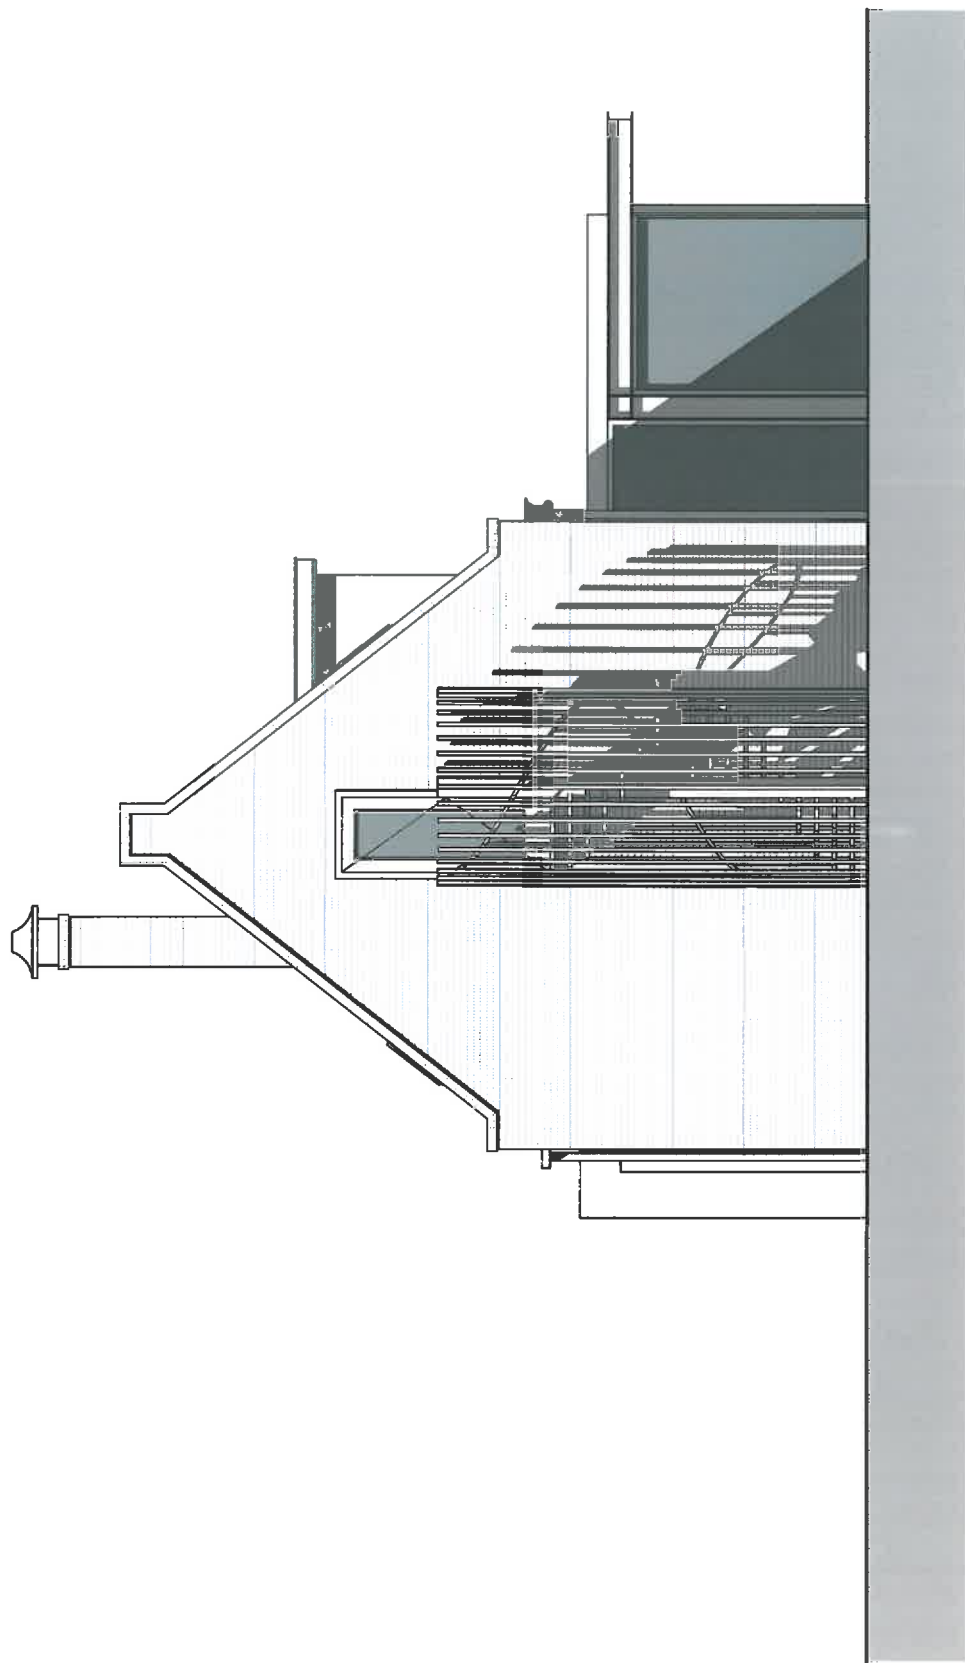

opdrachtgever: Stichting Via Pacis, Bussum
project: Herbestemming Groest 16-18, Hilversum
onderwerp: Achtergevel west nieuw
werknr: 13GRHI fase: #Project Status
schaal: 1:50 datum: 18-03-2014
formaat: A3 status: P&VB
projectarch: E.Carels get: P&VB
blad: D-222
datum:
status:
get:

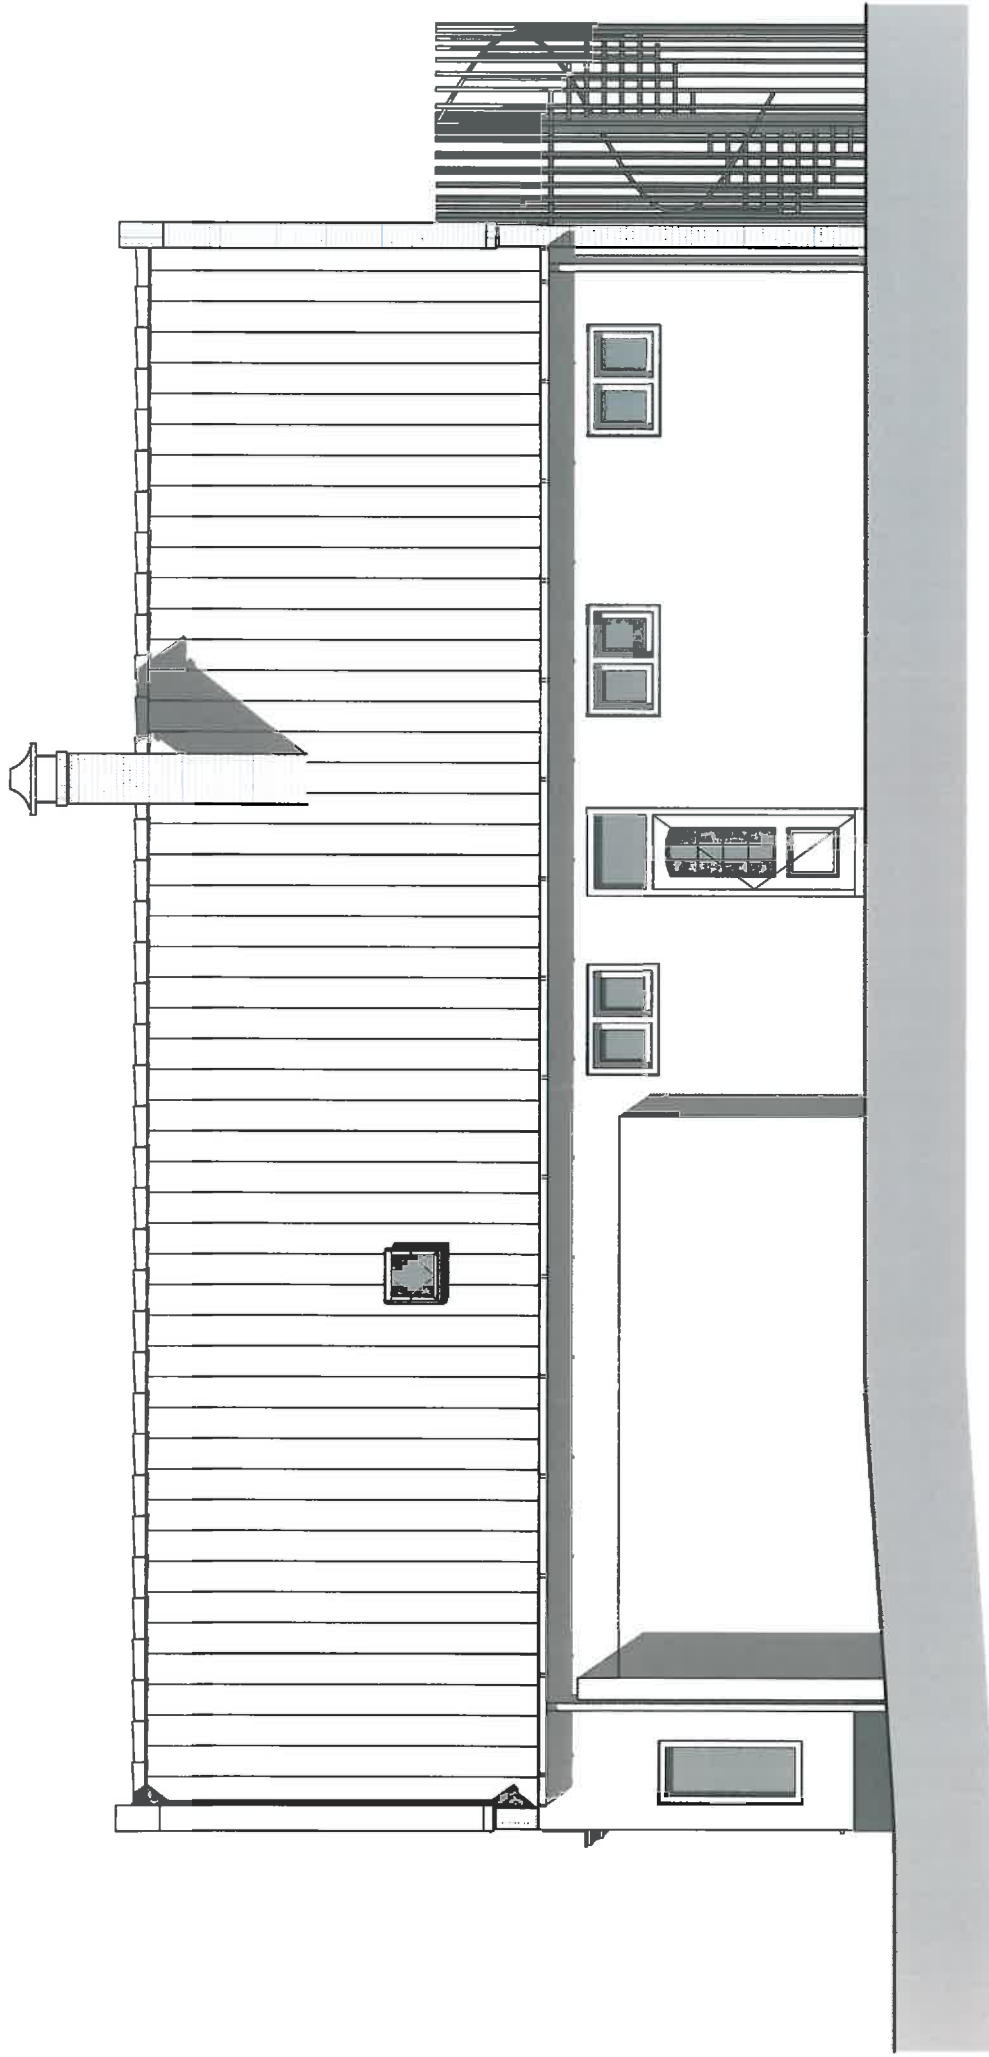

opdrachtgever: Stichting Via Pacis, Bussum
project: Herbestemming Groest 16-18, Hilversum
onderwerp: Zijgevel noord nieuw
werknr: 13GRHI
schaal: 1:50
formaat: A3
projectarch: E. Carels
fase: #Project Status
datum: 18-03-2014
status: status:
get: P8V8
datum: datum:
status: status:
get: get:
blad: blad:
D-223