



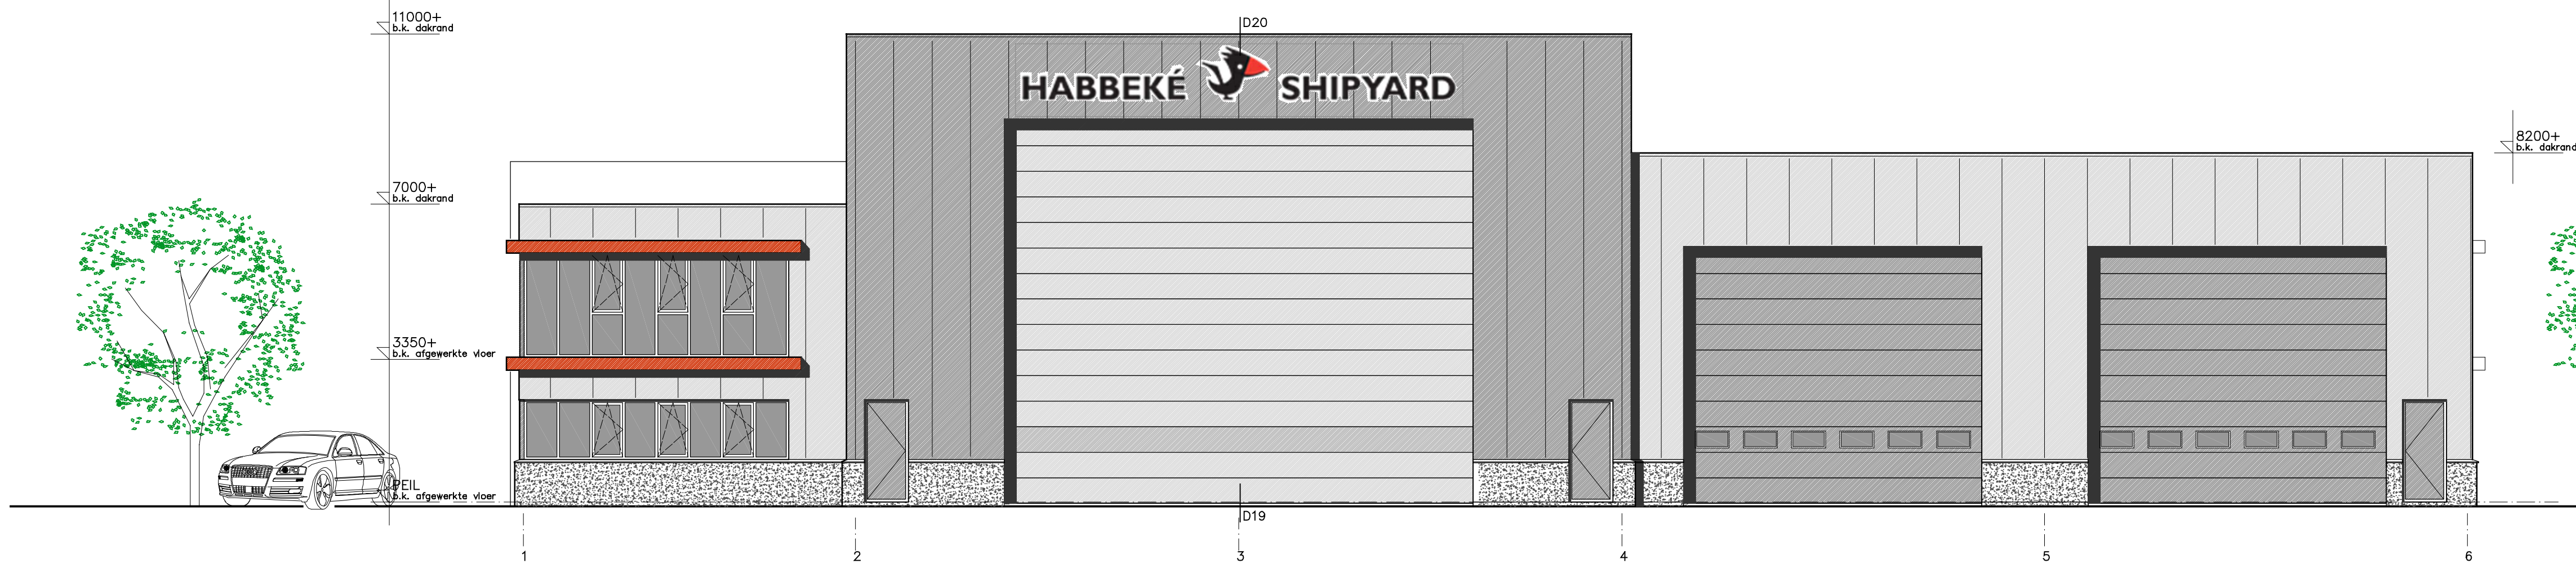


ZUIDGEVEL BESTAAND

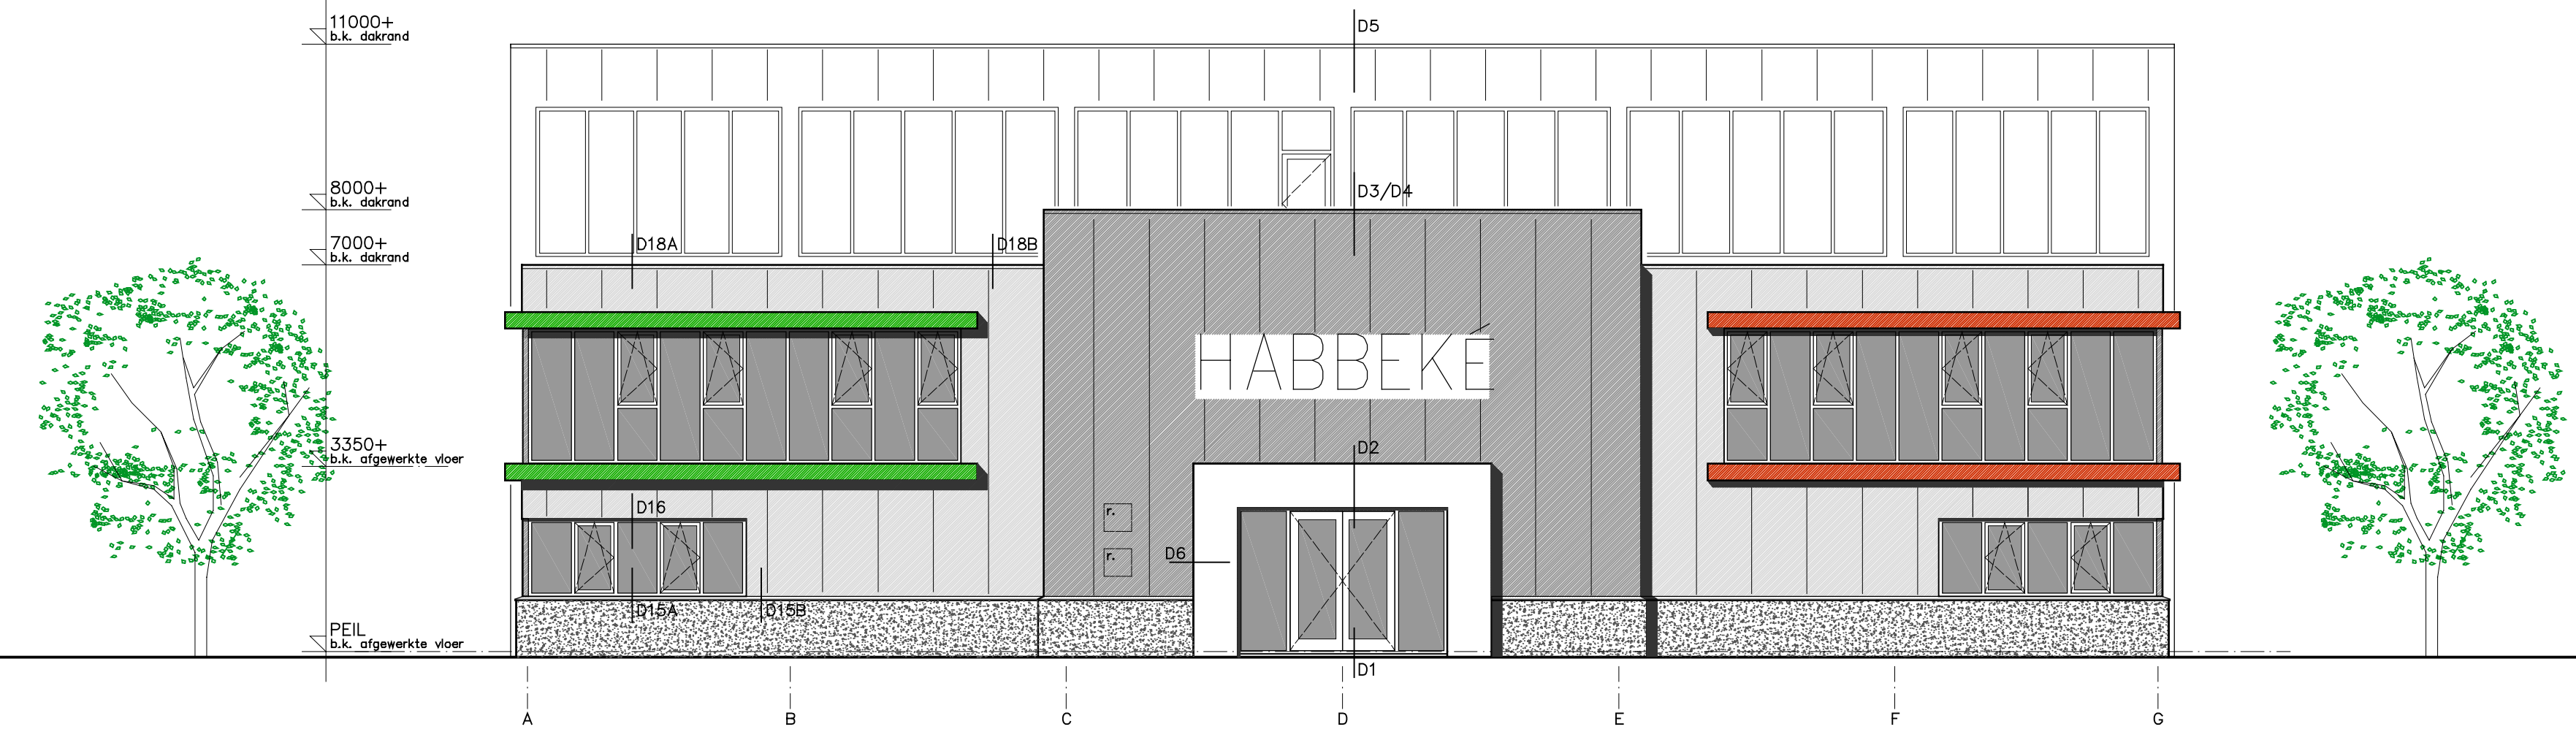


WESTGEVEL BESTAAND




NOORDGEVEL BESTAAND

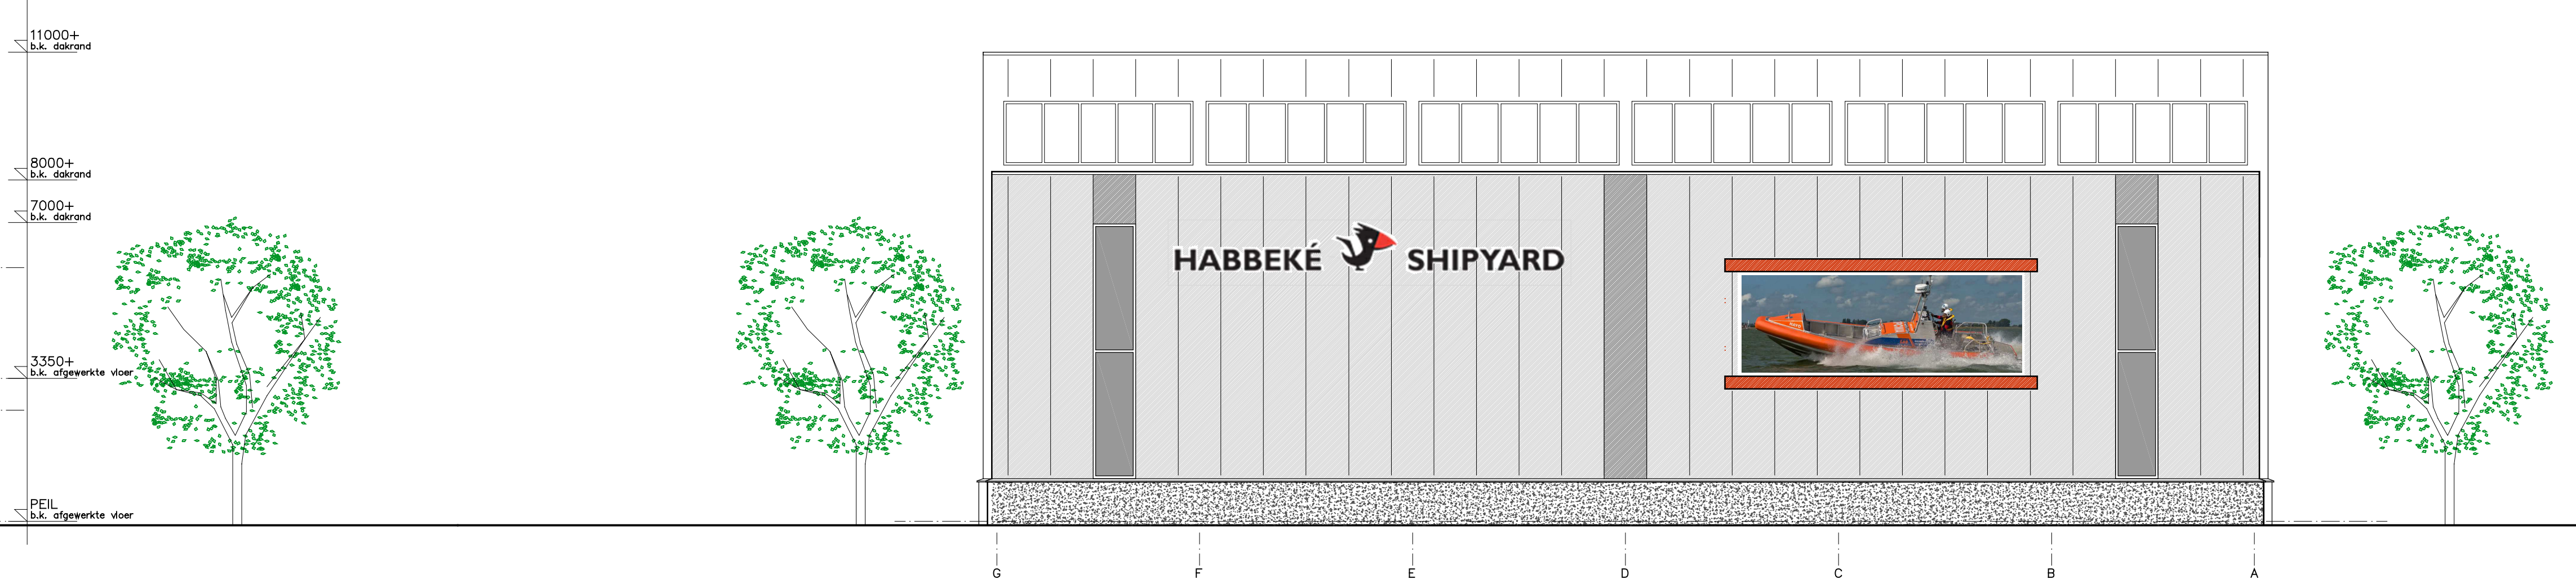

OOSTGEVEL BESTAAND

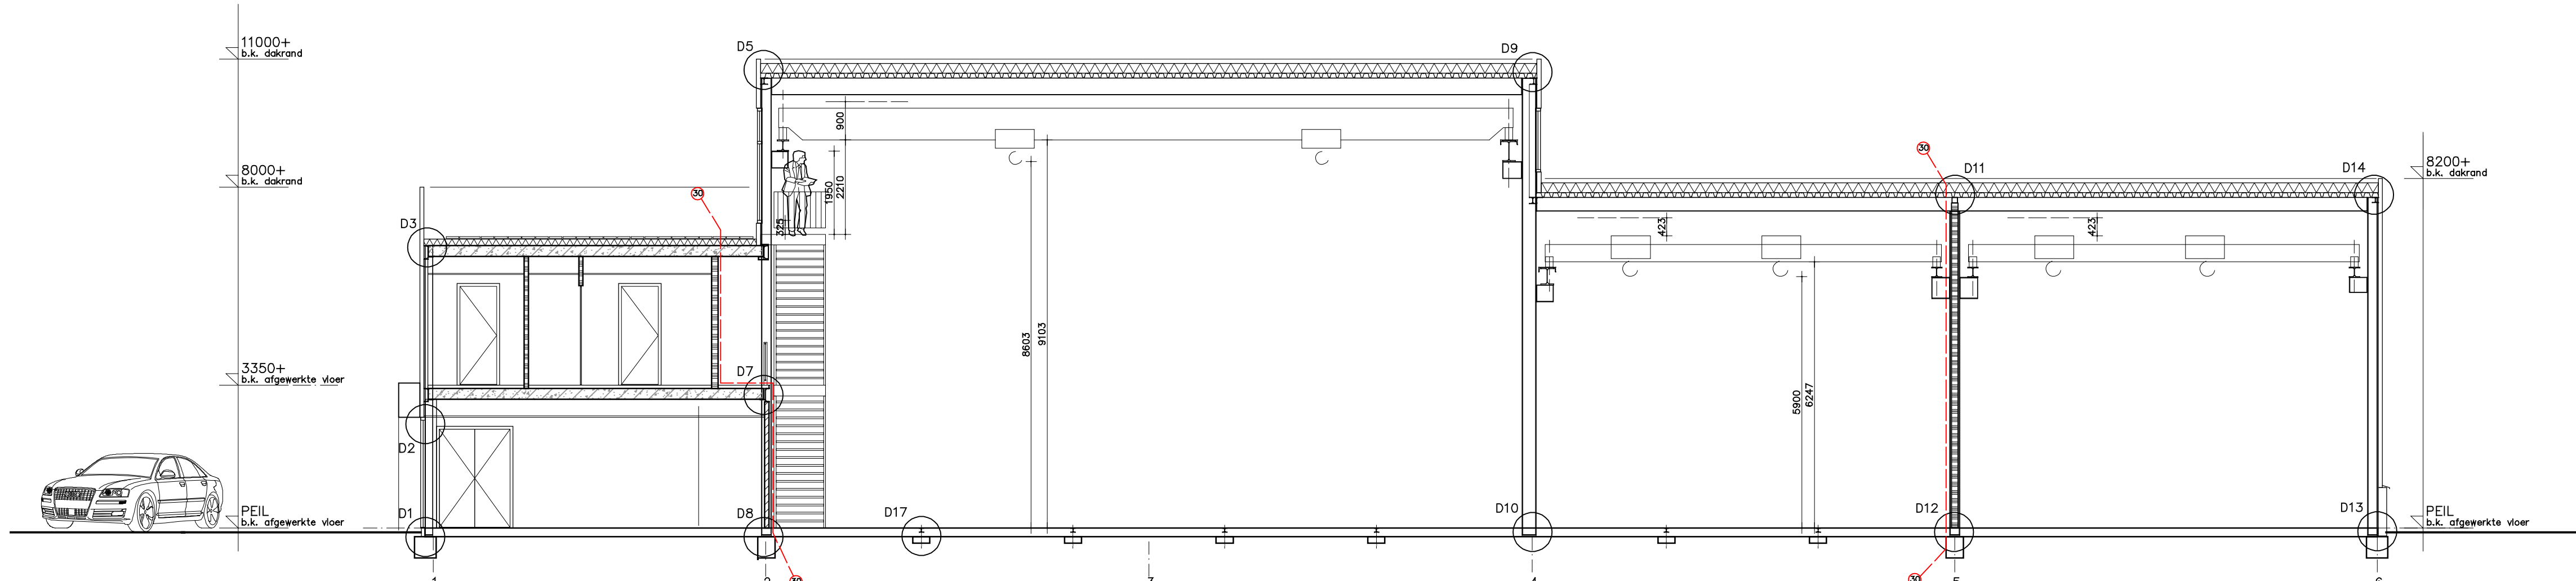

DOORSNEDE AS D BESTAAND

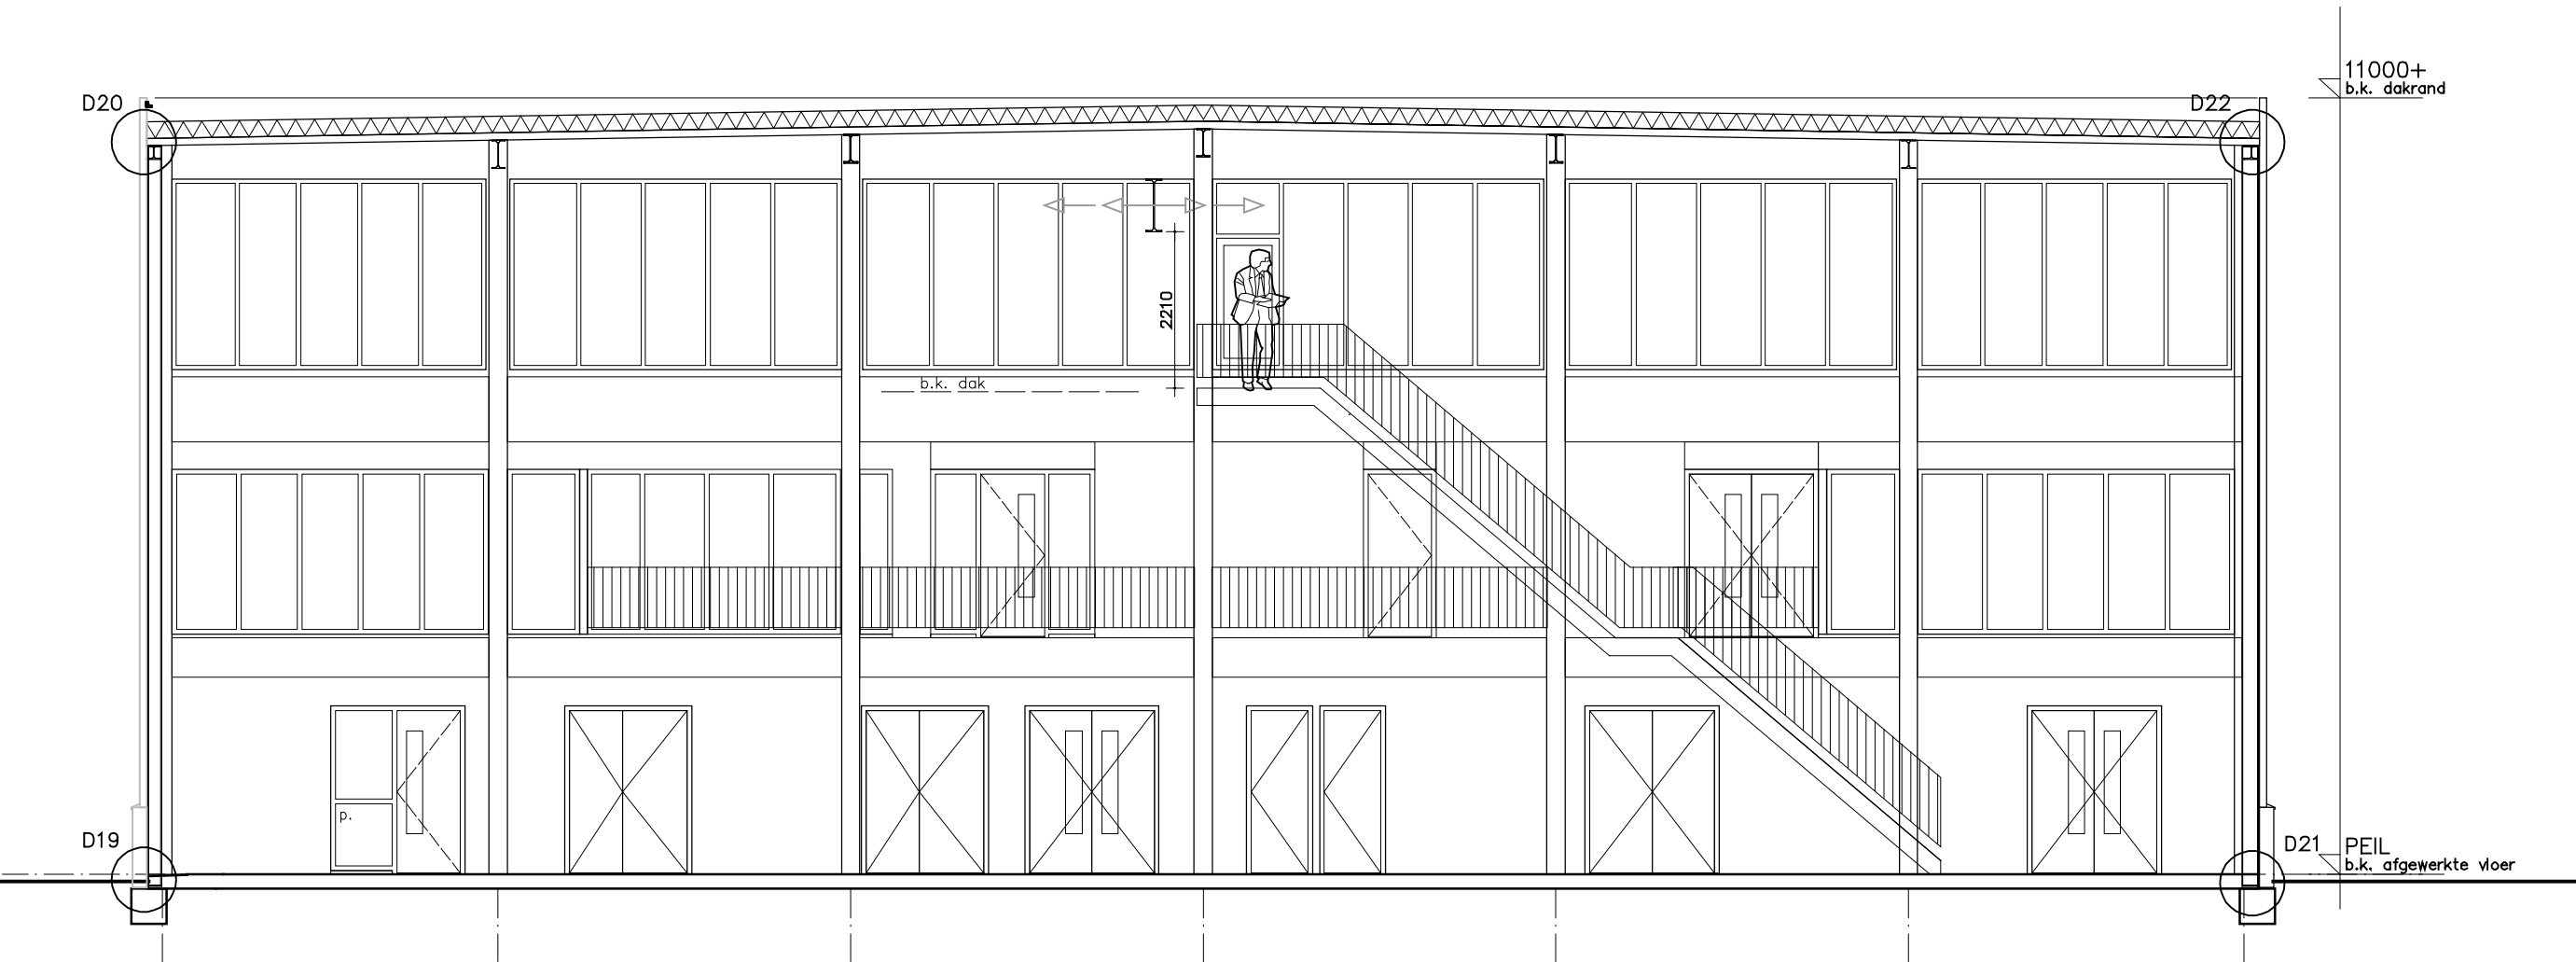

DOORSNEDE AS 3 BESTAAND

EWP ingenieurs **Construcie**
Bouwadvies
Ontwerp

Project: Uitbreiding bedrijfsgebouw De Schelphoek 103 1621 MK Hoorn	Datum: 23-12-2021 Getekend: J. Klein Schaal: 1:100 Formaat: A1	Wijziging: a e b f c g
Onderwerp: Gevelaanzichten bestaand	Projectfase: Omg. Verg.	Bladnr.: B001

Opdrachtgever:
Habbeké Shipyard
De Schelphoek 103
1621 MK Hoorn

Projectfase:
Omg. Verg.

Werknr.:
2020-333

Bladnr.:
B001


OVERZICHT BRANDCOMPARTIMENT BEGANE GROND

OVERZICHT BRANDCOMPARTIMENT EERSTE VERDIEPING

Brandcompartimentgrootte:	
Compartment:	Oppervlakte: (m ²)
1	235,5
2	999
3	15,5
4	288,4



PLATTEGROND EERSTE VERDIEPING

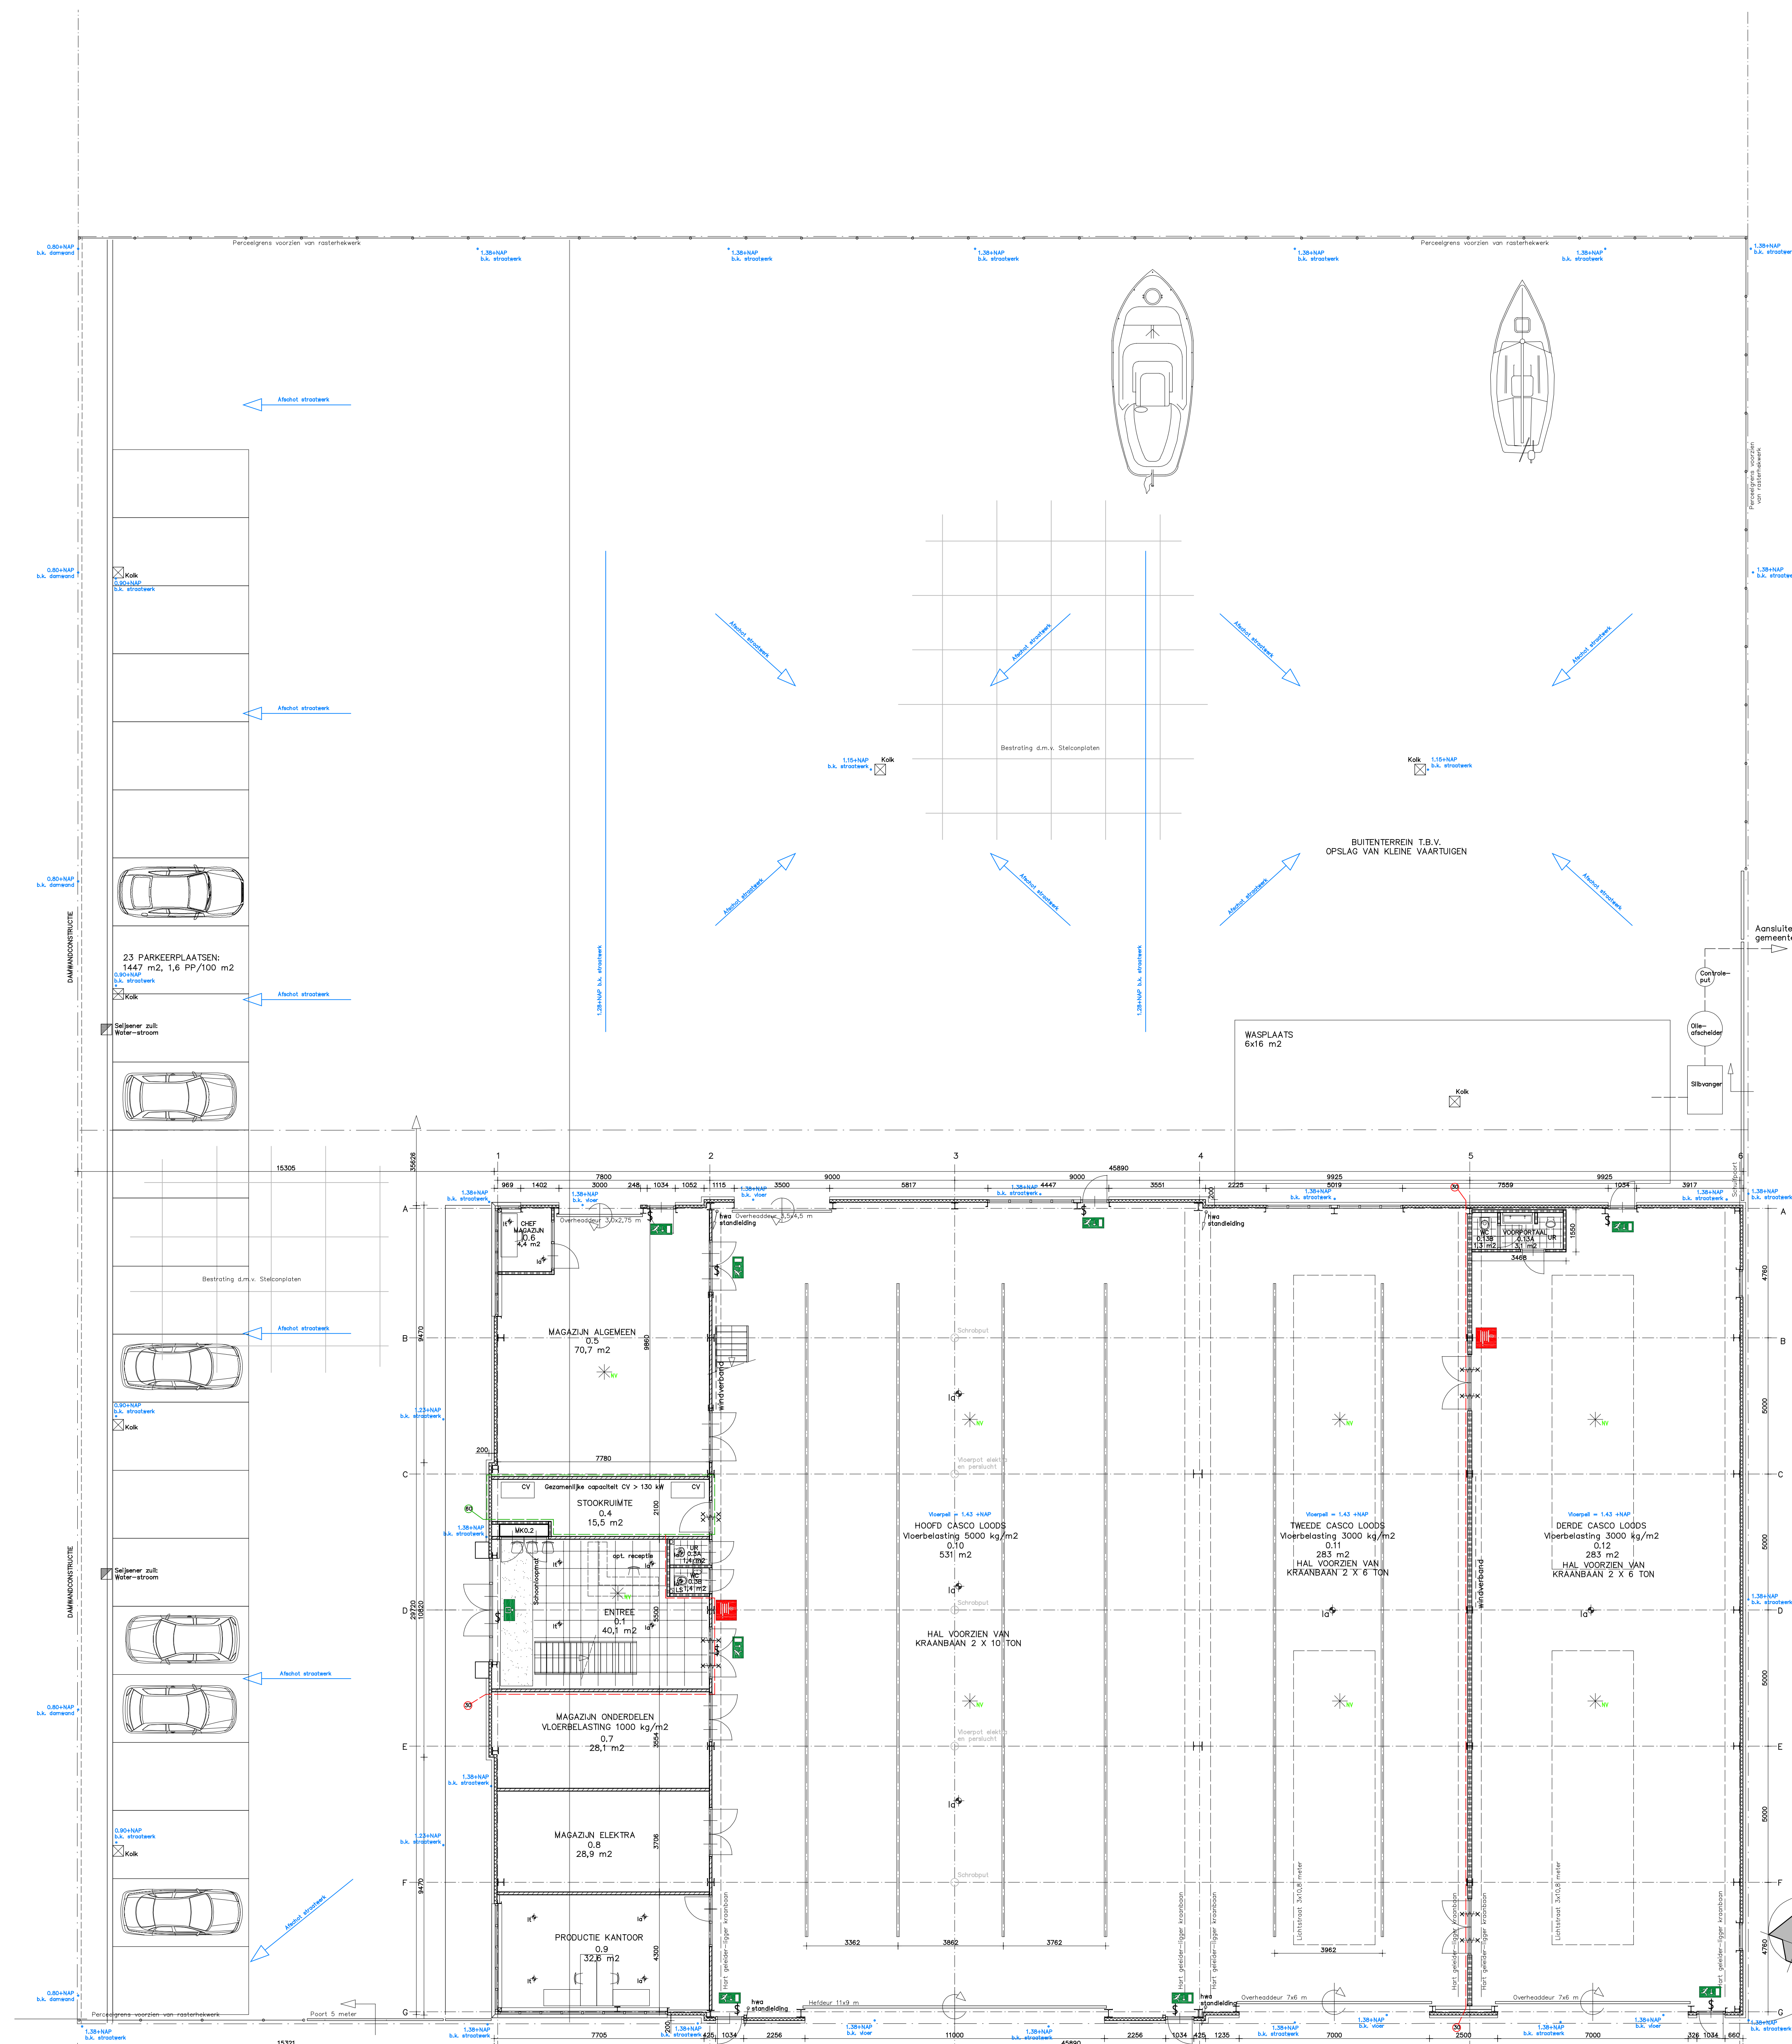

PLATTEGROND BEGANE GROND


SITUATIE 1:1000

EWP  ingenieurs Constructie
Bouwadvies
Ontwerp


Project: Uitbreiding bedrijfsgebouw De Schelphoek 103 1621 MK Hoorn	Datum: 23-12-2021	Wijziging: d
Onderwerp: Plattegrond bagane grond bestaand	Getekend: J. Klein	a e
	Schaal: 1:100	b f
	Formaat: A1	c g

Opdrachtgever: Habbeké Shipyard De Schelphoek 103 1621 MK Hoorn	Projectfase: Omg. Verg.	Werknr.: 2020-333	Bladnr.: B002
--	----------------------------	----------------------	------------------

EWP Purmerend B.V., Stationsweg 64, 1471 CM Kwadijk, t 0299 42 46 35, i www.ewp.nl, e info@ewp.nl

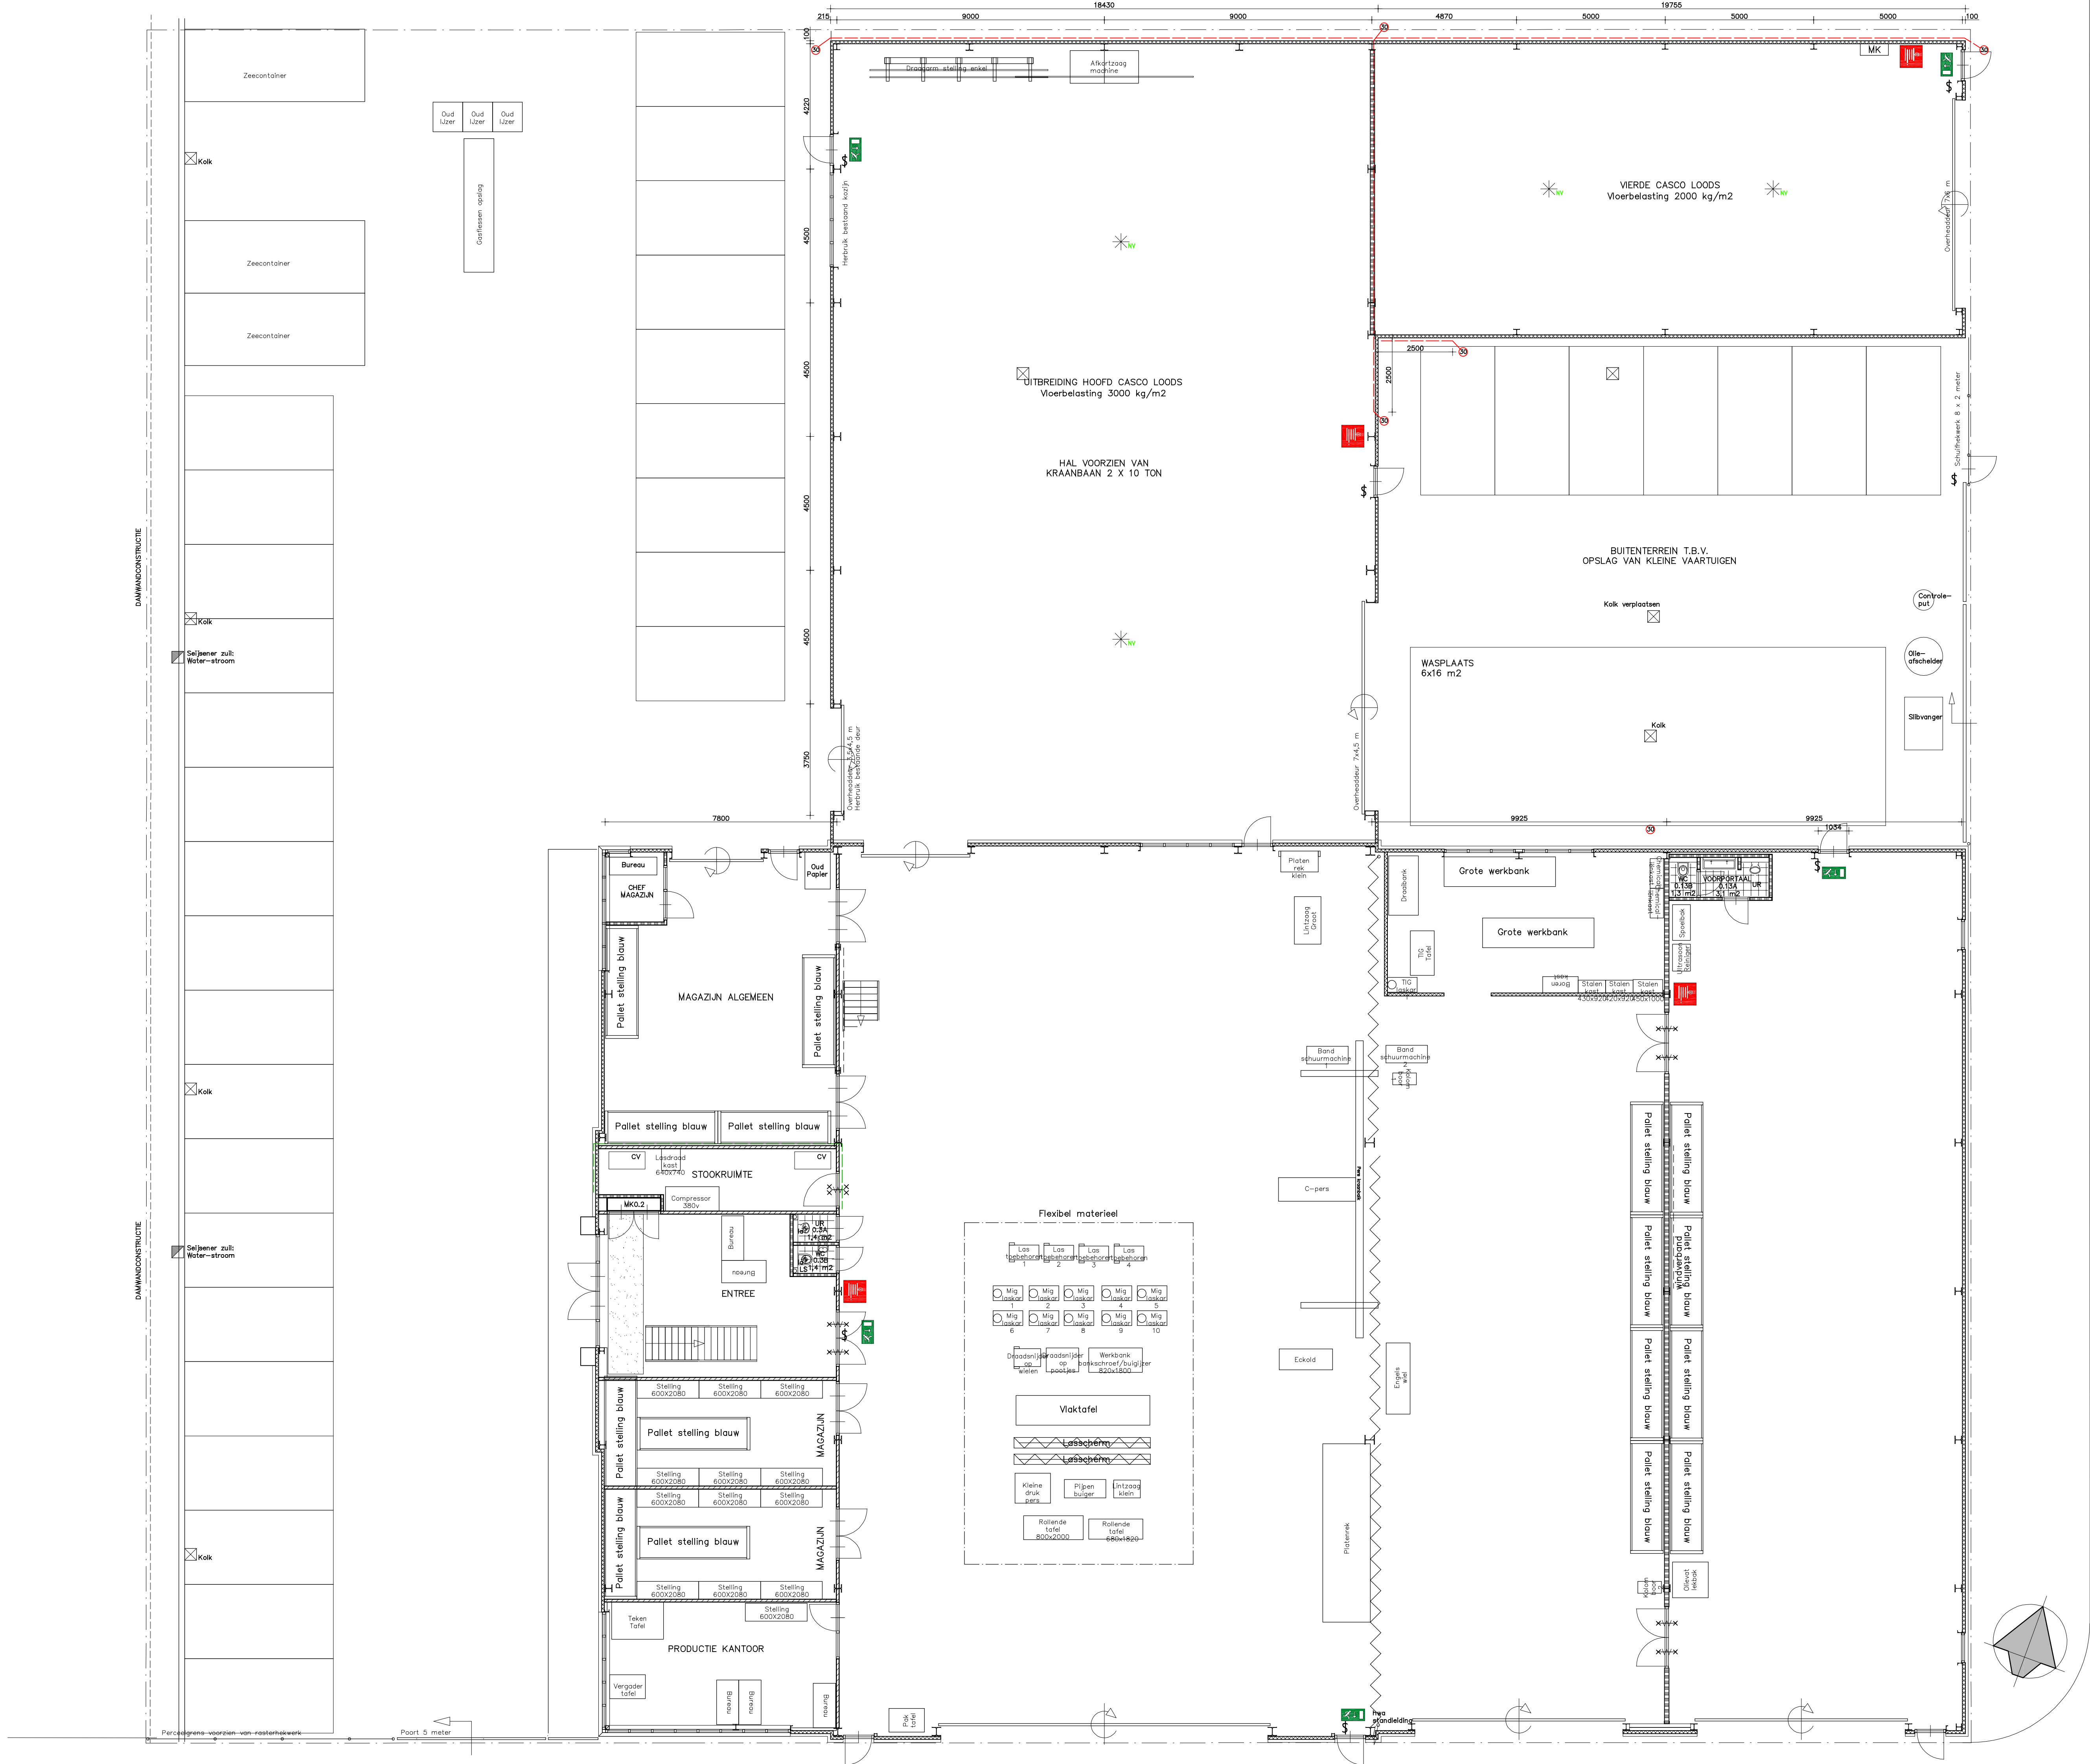


PLATTEGROND BEGANE GROND

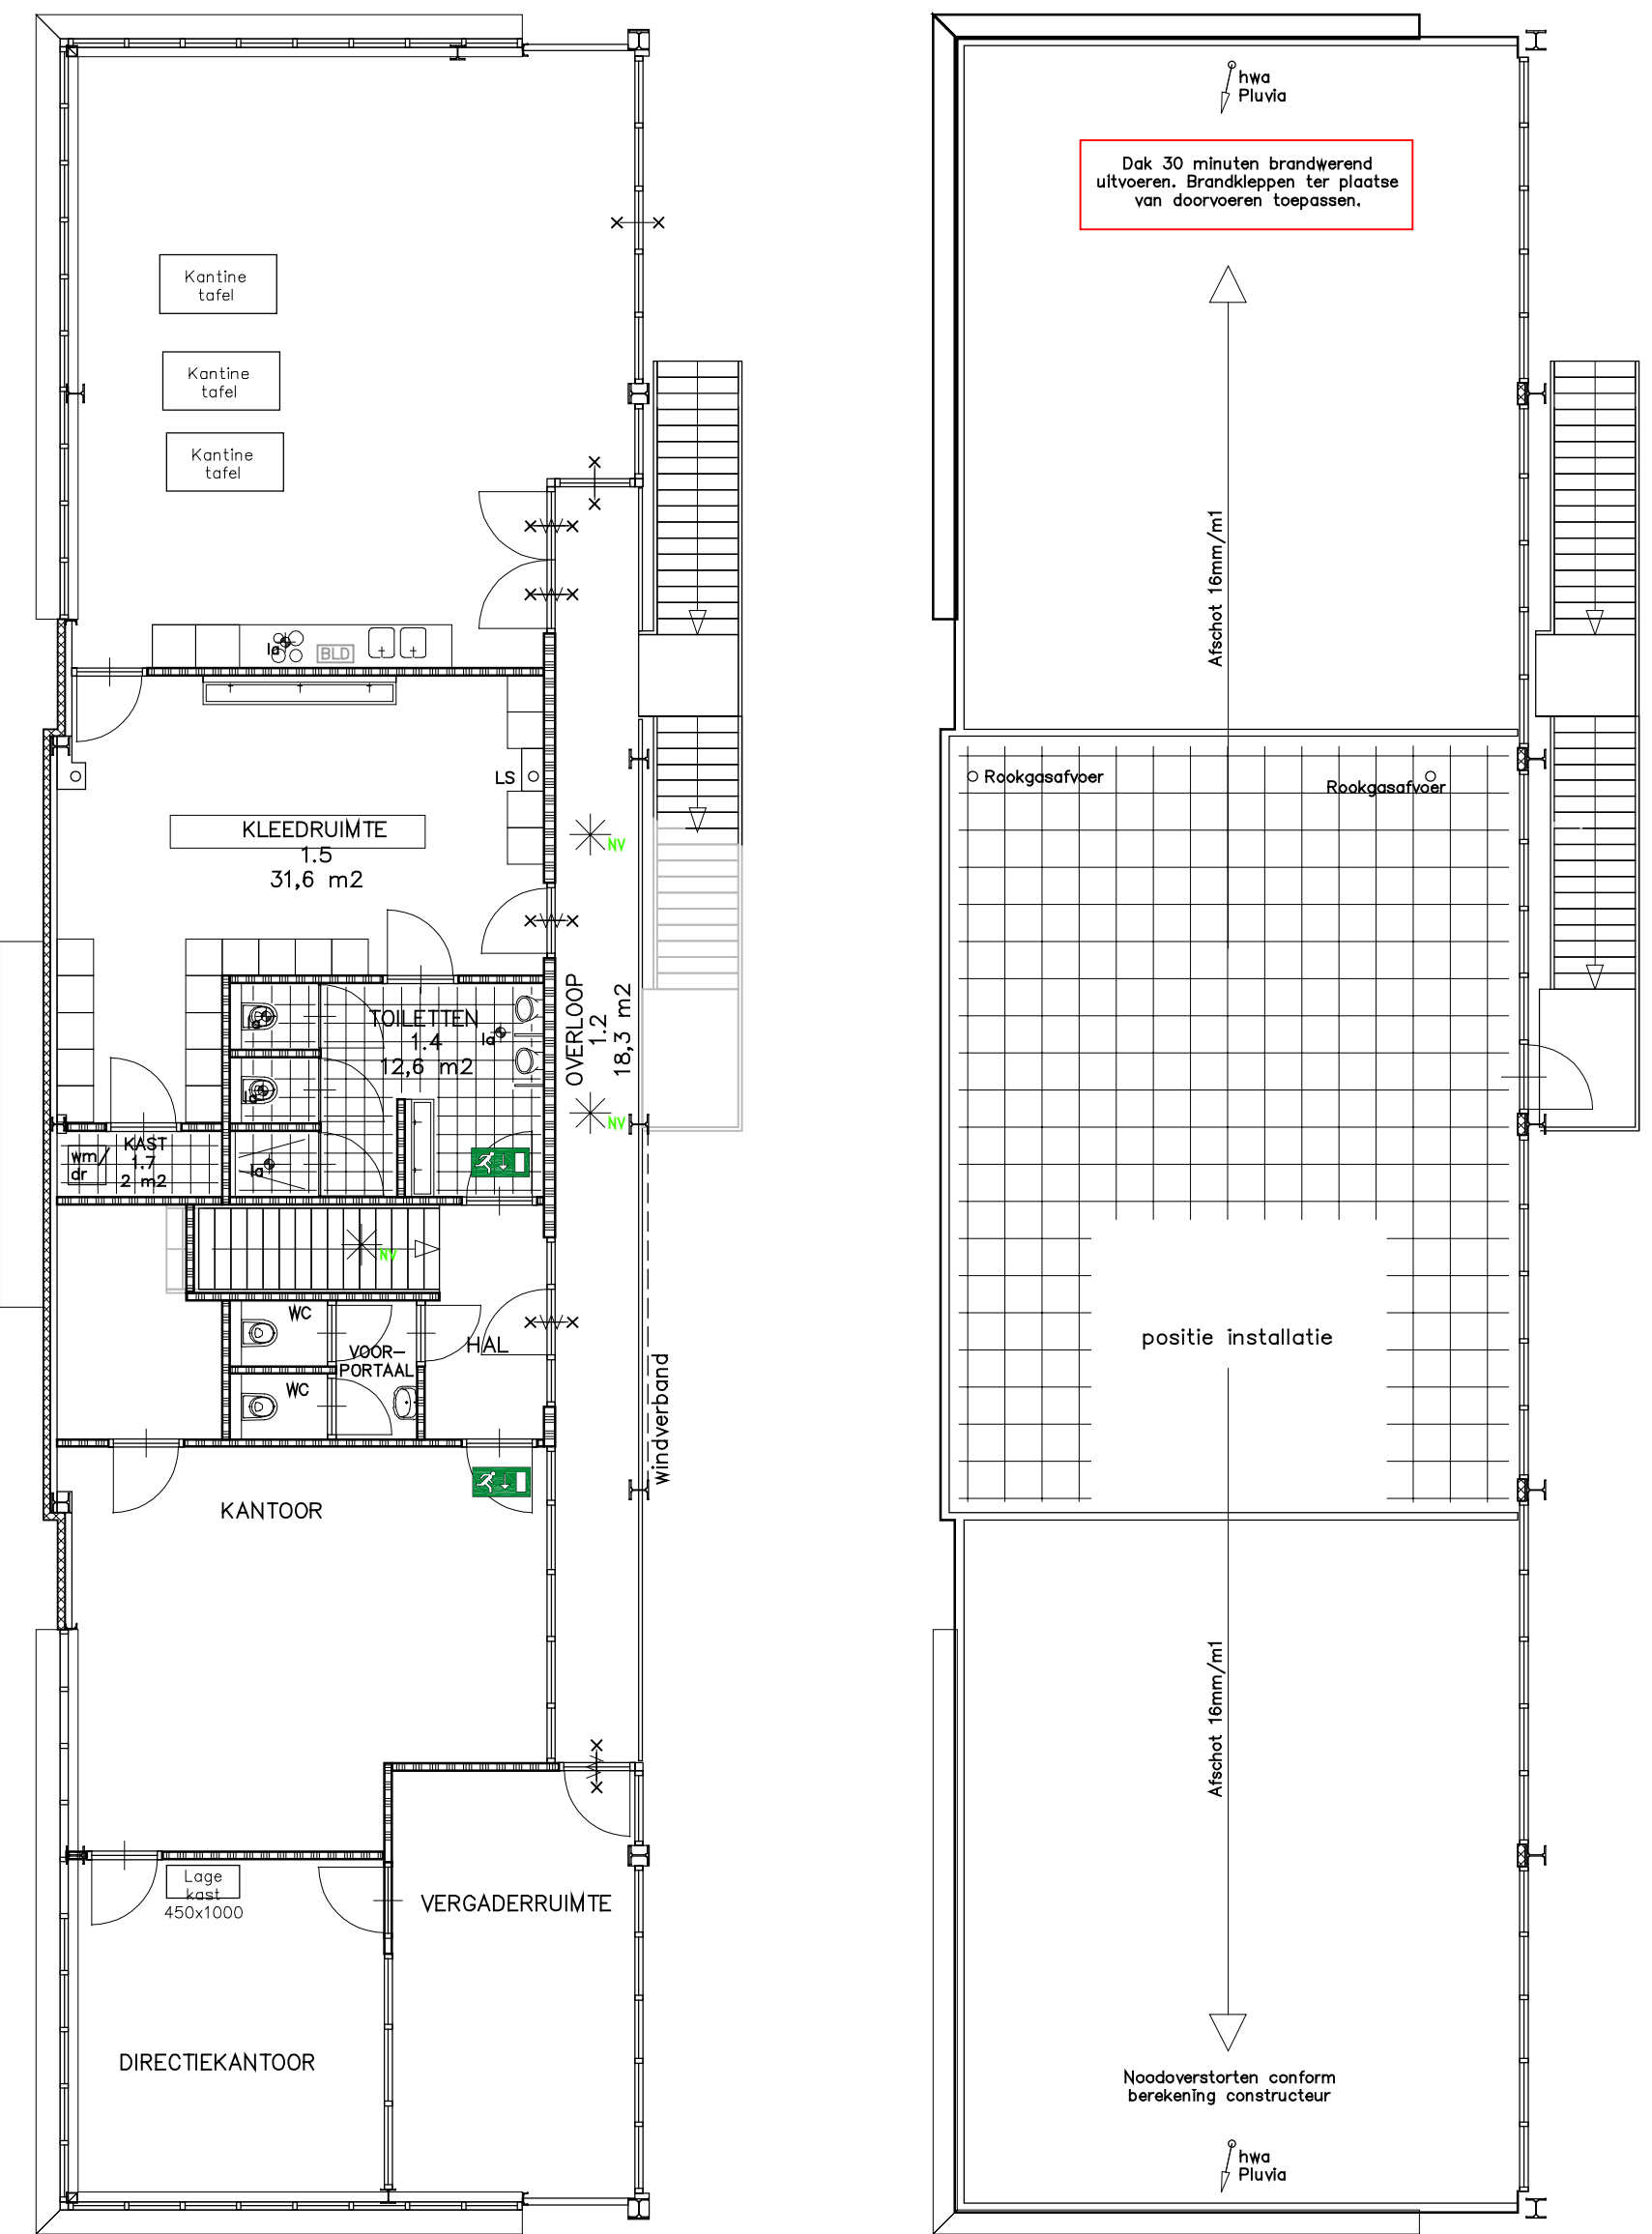

PLATTEGROND EERSTE VERDIEPING Dak


Bestaand systeem in het werk te controleren

EWP ingenieurs		Constructie Bouwadvies Ontwerp	
Project: Uitbreiding bedrijfsgebouw De Schelphoek 103 1621 MK Hoorn	Datum: 23-12-2021		Wijziging: d
	Getekend: J. Klein		a e
	Schaal: 1:100		b f
Onderwerp: Inrichting nieuwe situatie	Formaat: A1		c g
Opdrachtgever: Habbek Shipyard De Schelphoek 103 1621 MK Hoorn	Projectfase:		Bladnr.: inr-001
	Omg. Verg.		2020-333

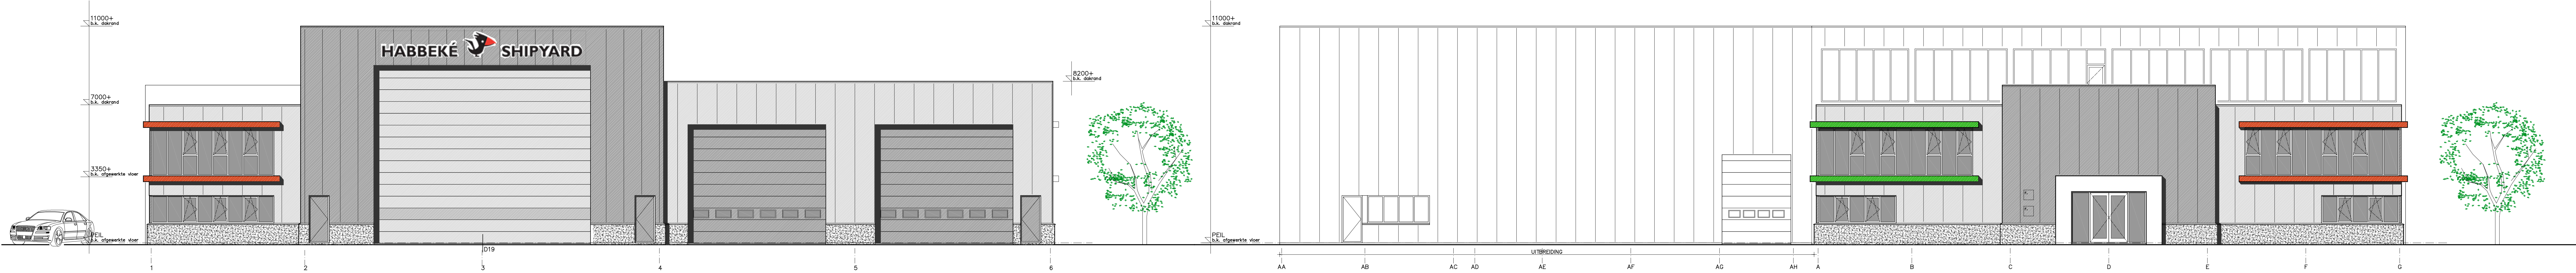


ZUIDGEVEL ONGEWIJZIGD

WESTGEVEL NIEUW

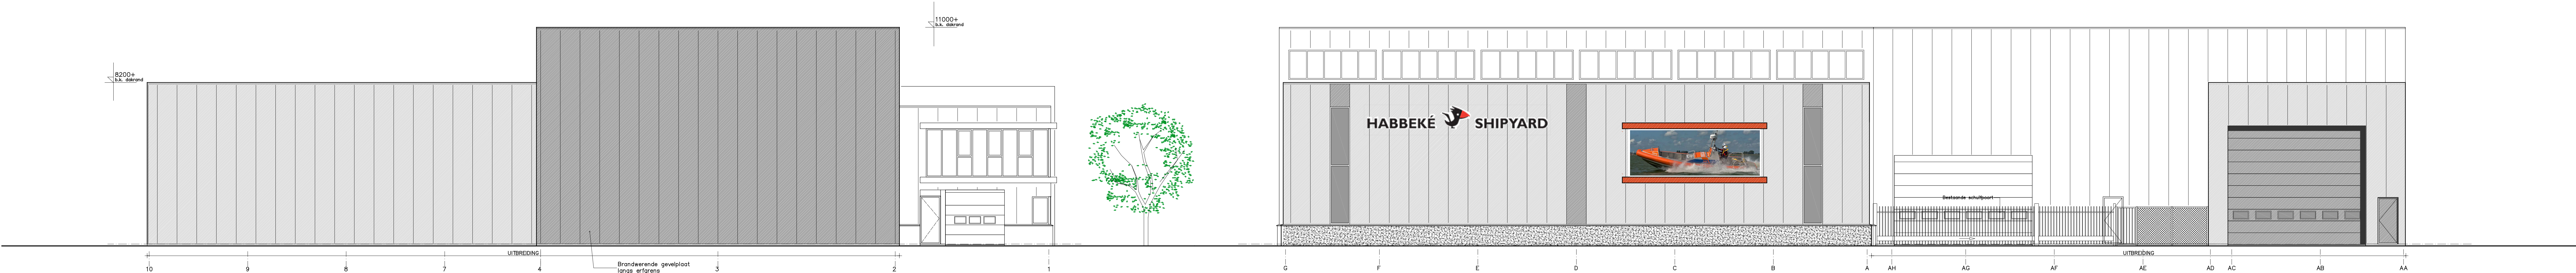


NOORDGEVEL NIEUW

OOSTGEVEL NIEUW

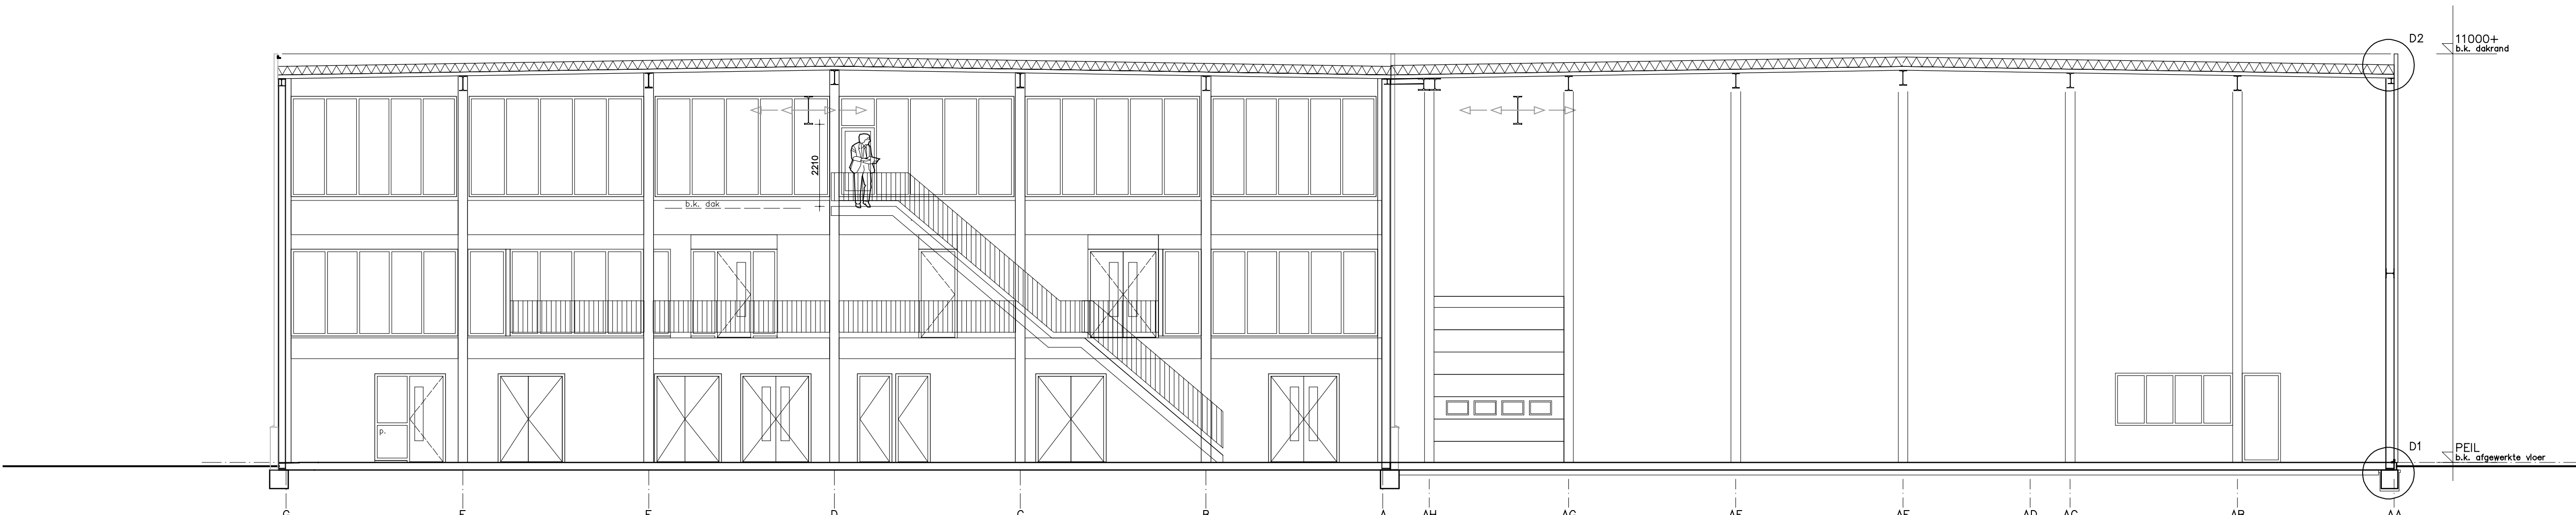

DOORSNEDE AS D NIEUW

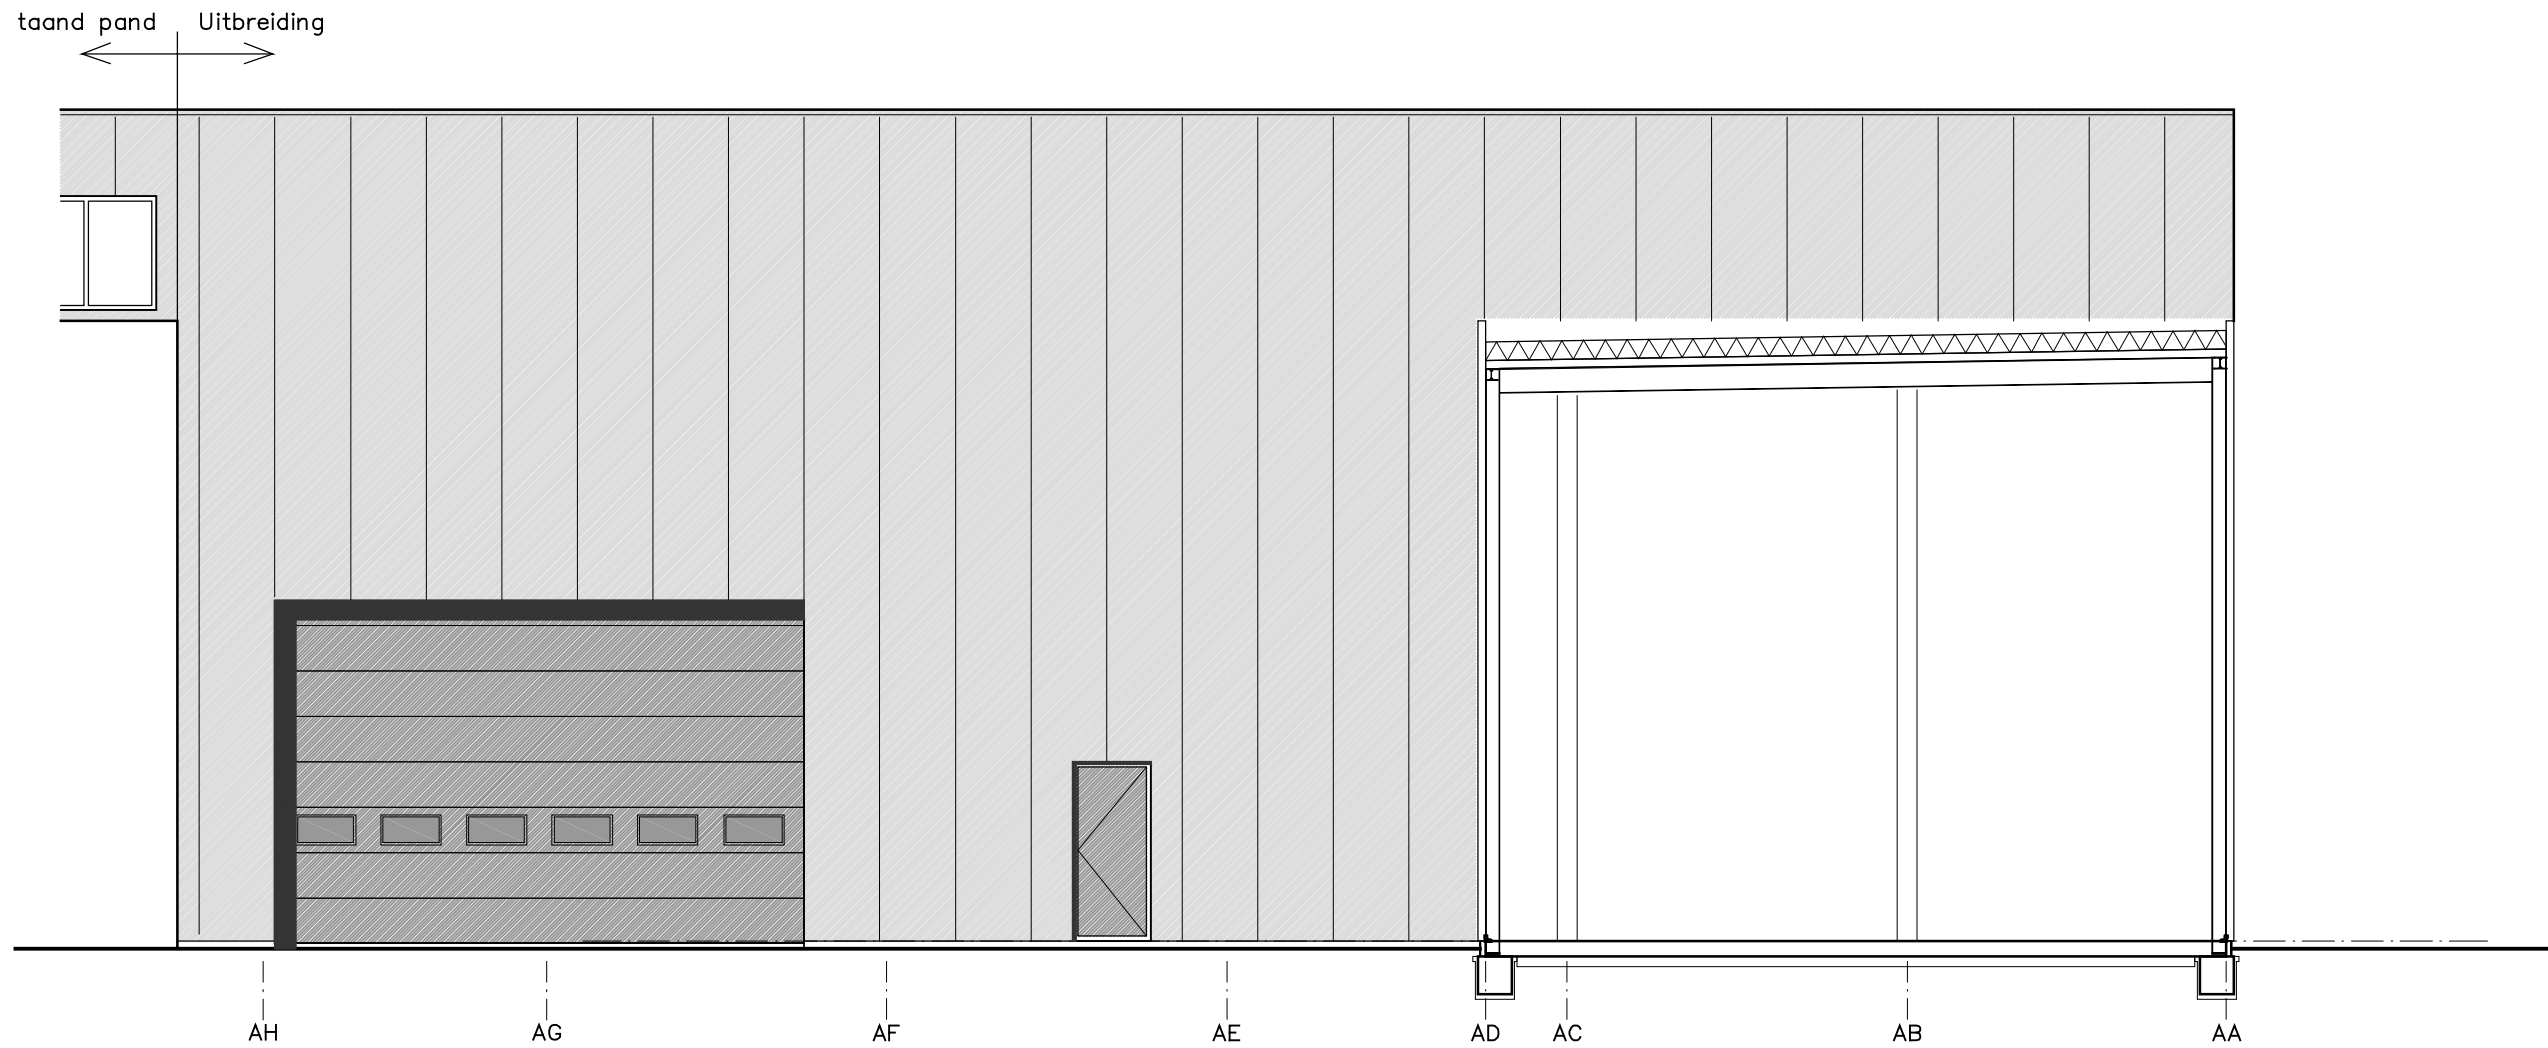


AANZICHT AS 4 / DOORSNEDE AS 8 NIEUW


RENVOL MATERIALEN	
Onderdeel:	Materiaal en kleur:
Verlenging gevel hoofdloods:	Sandwichpaneel verticaal geplaatst. Kleur: RAL 7016.
Overige gevel:	Sandwichpaneel verticaal geplaatst. Kleur: RAL 9006.
Goederendeuren verlenging hoofdloods:	Overheaddeur, leverancier n.t.b.. Kleur: RAL 9006.
Goederendeuren overig:	Overheaddeur, leverancier n.t.b.. Kleur: RAL 7016.
Kozijnen en draaddelen:	Aluminium, kleur: Antraciet. Beglazing helder, zonwerend.
Kozijnen vluchtdeuren:	Aluminium kozijnen. Kleur: Antraciet.
Dakbedekking:	Gebitumeerde dakbedekking, twee-laags.
Hekwerk:	Bestaand antraciet Heras hekwerk inc. stijlenpoort verplaatst. Kleur: RAL 9005.

EWP ingenieurs Constructie
Bouwadvies
Ontwerp

Project: Uitbreiding bedrijfsgebouw De Schelphoek 103 1621 MK Hoorn	Datum: 23-12-2021 Getekend: J. Klein Schaal: 1:100 Formaat: A1	Wijziging: d a b c e f g
Onderwerp: Gevelaanzichten en doorsneden	Opdrachtgever: Habbeké Shipyard De Schelphoek 103 1621 MK Hoorn	Projectfase: Omg. Verg. Werknr.: 2020-333 Bladnr.: N001

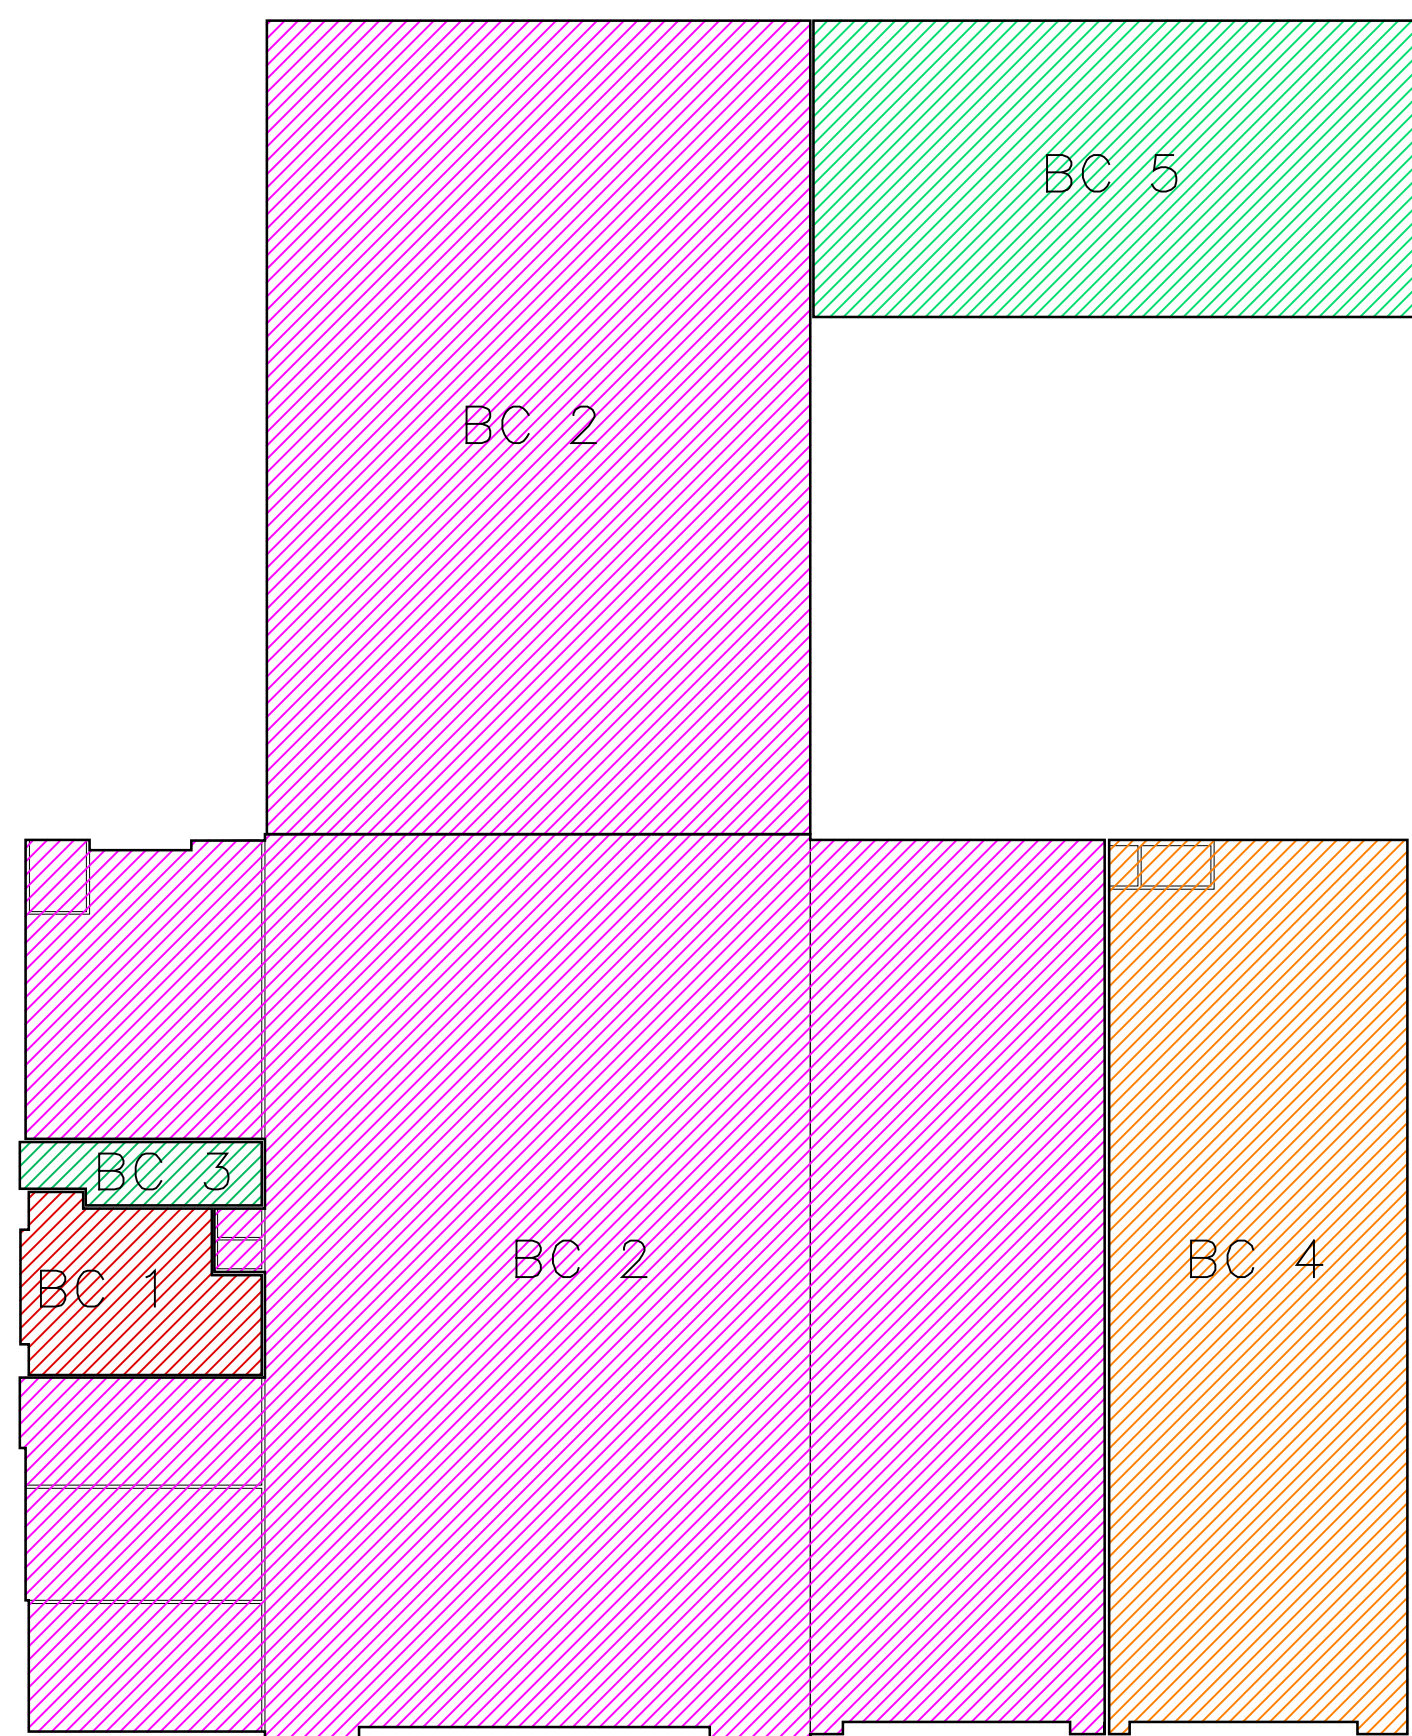


OVERZICHT BRANDCOMPARTIMENT BEGANE GROND

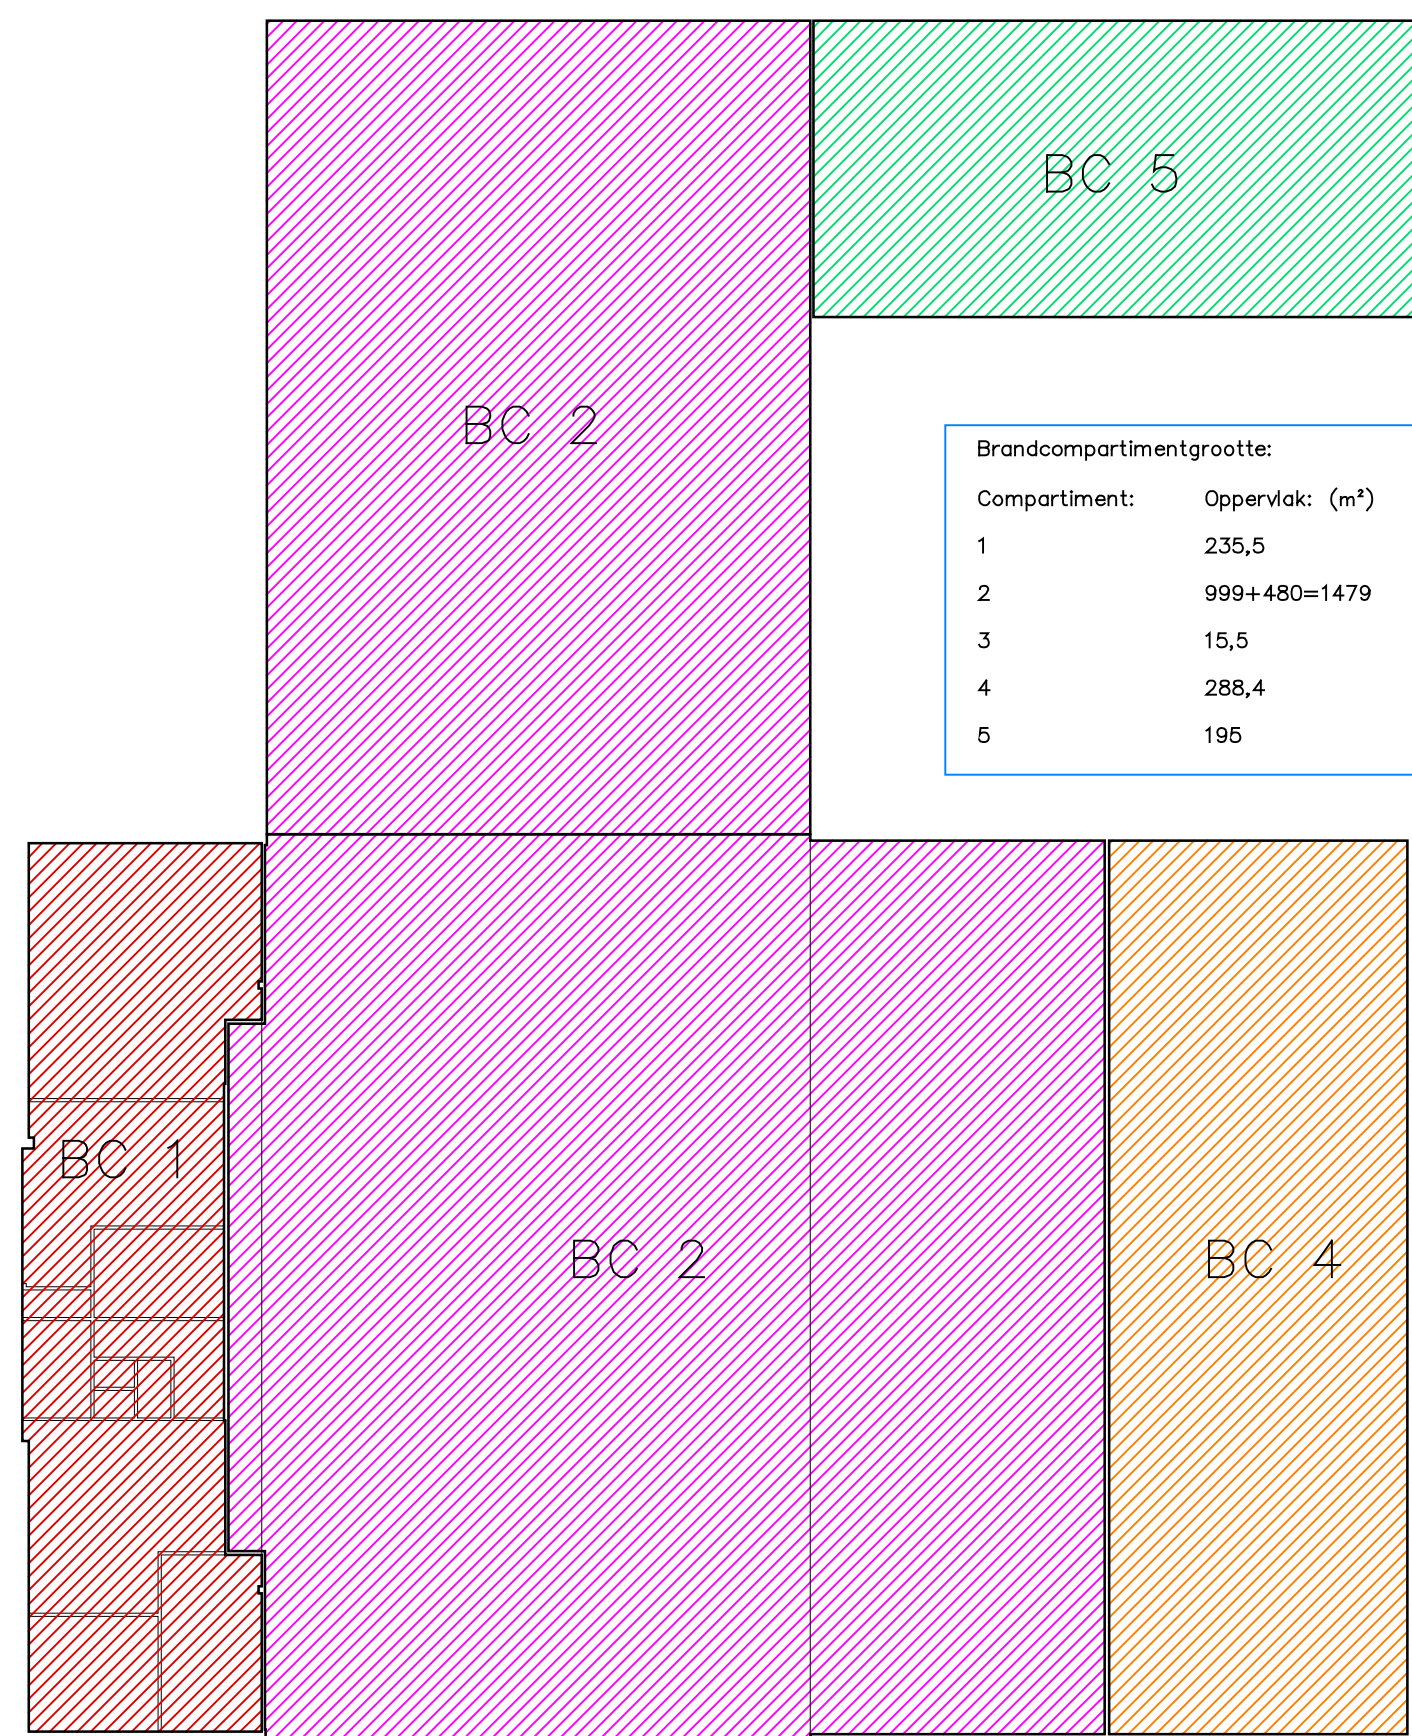


OVERZICHT BRANDCOMPARTIMENT EERSTE VERDIEPING

Brandcompartimentgrootte:	
Compartment:	Oppervl. (m²)
1	235,5
2	999+480+1479
3	15,5
4	288,4
5	195

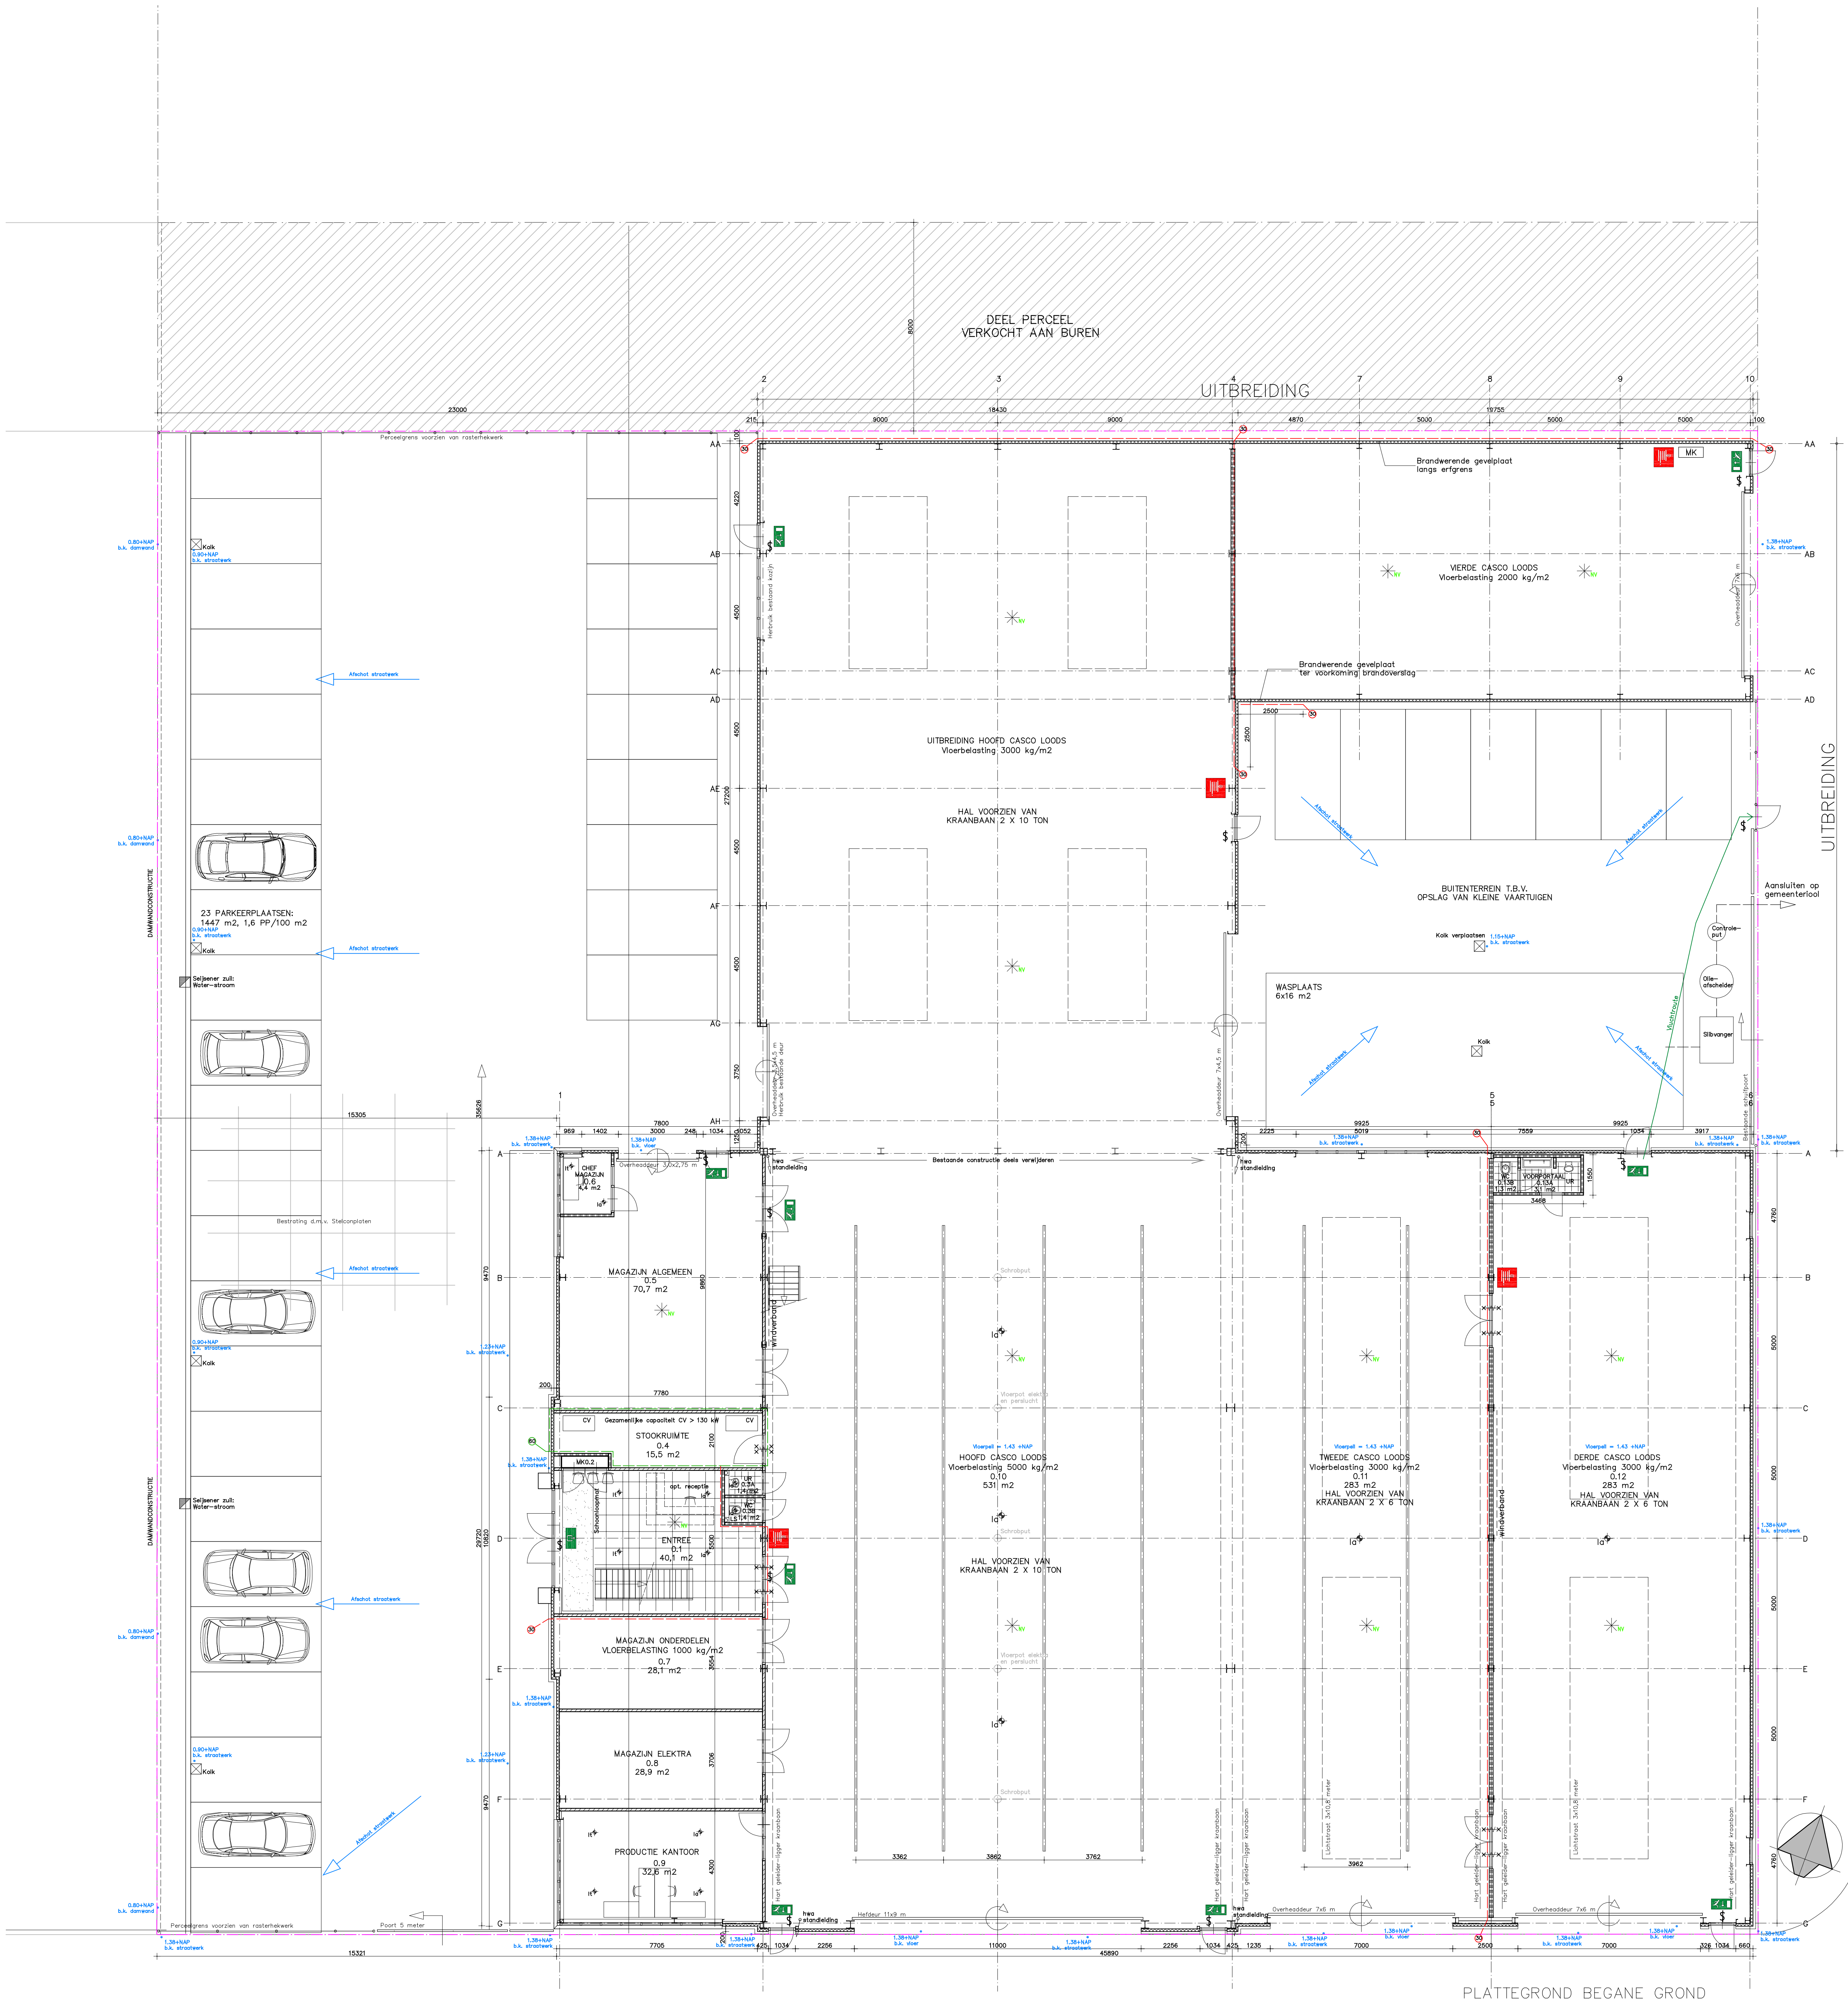


RENVOOI	
DE SCHELPHOEK 103 HOORN, PERCEEL HABBEKE.	
BESTAND	
Oppervlakte perceel bestaand zonder water:	ca 4008 m²
Oppervlakte perceel bestaand met water:	ca 5300 m²
Bestaand oppervlakte bestaand:	1377 m²
Percentage bebouwing perceel bestaand:	26 % (1377/5300)
Gebruiksoppervlakte bestaand:	1538 m²
Parkeringsplaatsen, aantal:	23 stuks
NIEUW	
Oppervlakte perceel (deel verkoop perceel) zonder water:	ca 3540 m²
Oppervlakte perceel (deel verkoop perceel) met water:	ca 4632 m²
Verkoop grond (zonder water meegekend):	ca 468 m²
Bestaand oppervlakte nieuw:	1377+480+200+2075 m²
Percentage bebouwing perceel nieuw:	45 % (2075/4632)
Gebruiksoppervlakte nieuw:	2210 m²
Parkeringsplaatsen, aantal:	59 stuks

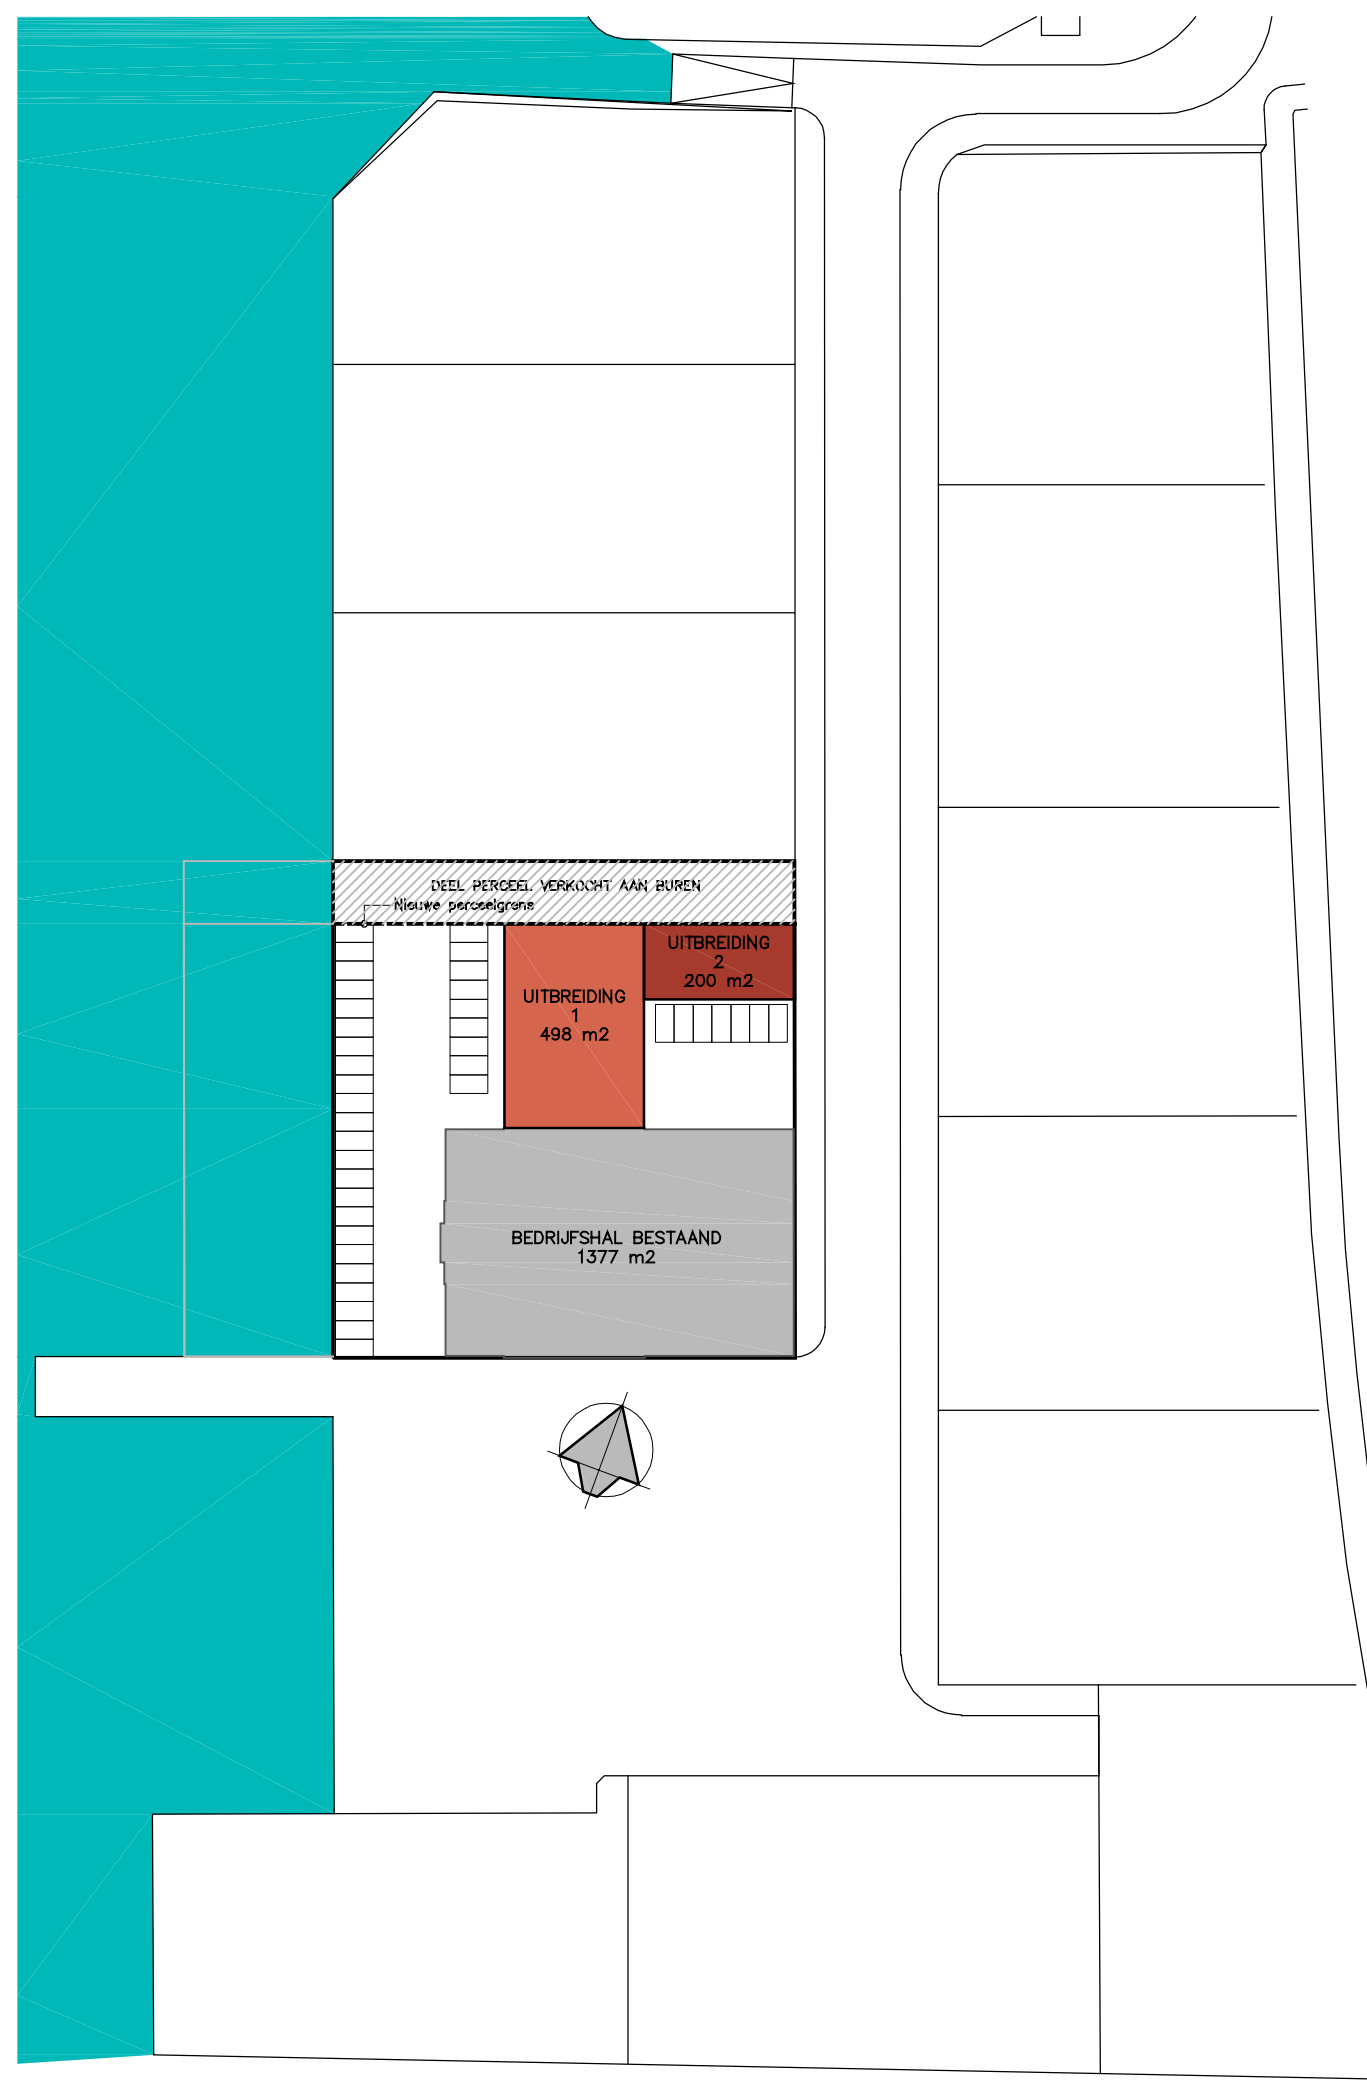


SITUATIE 1:1000

EWP ingenieurs		Constructie	
Bouwadvies		Ontwerp	
Project:	Datum: 23-12-2021	Wijziging:	d
Uitbreiding bedrijfsgebouw De Schelphoek 103 1621 MK Hoorn	Getekend: J. Klein	a	e
Schaal: 1:100	Formaat: A1	b	f
Onderwerp: Plattegrond begane grond		c	g
Opdrachtgever: Habbeke Shipyard De Schelphoek 103 1621 MK Hoorn	Projectfase:	Werknr.:	Bladnr.:
	Omg. Verg.	2020-333	N002

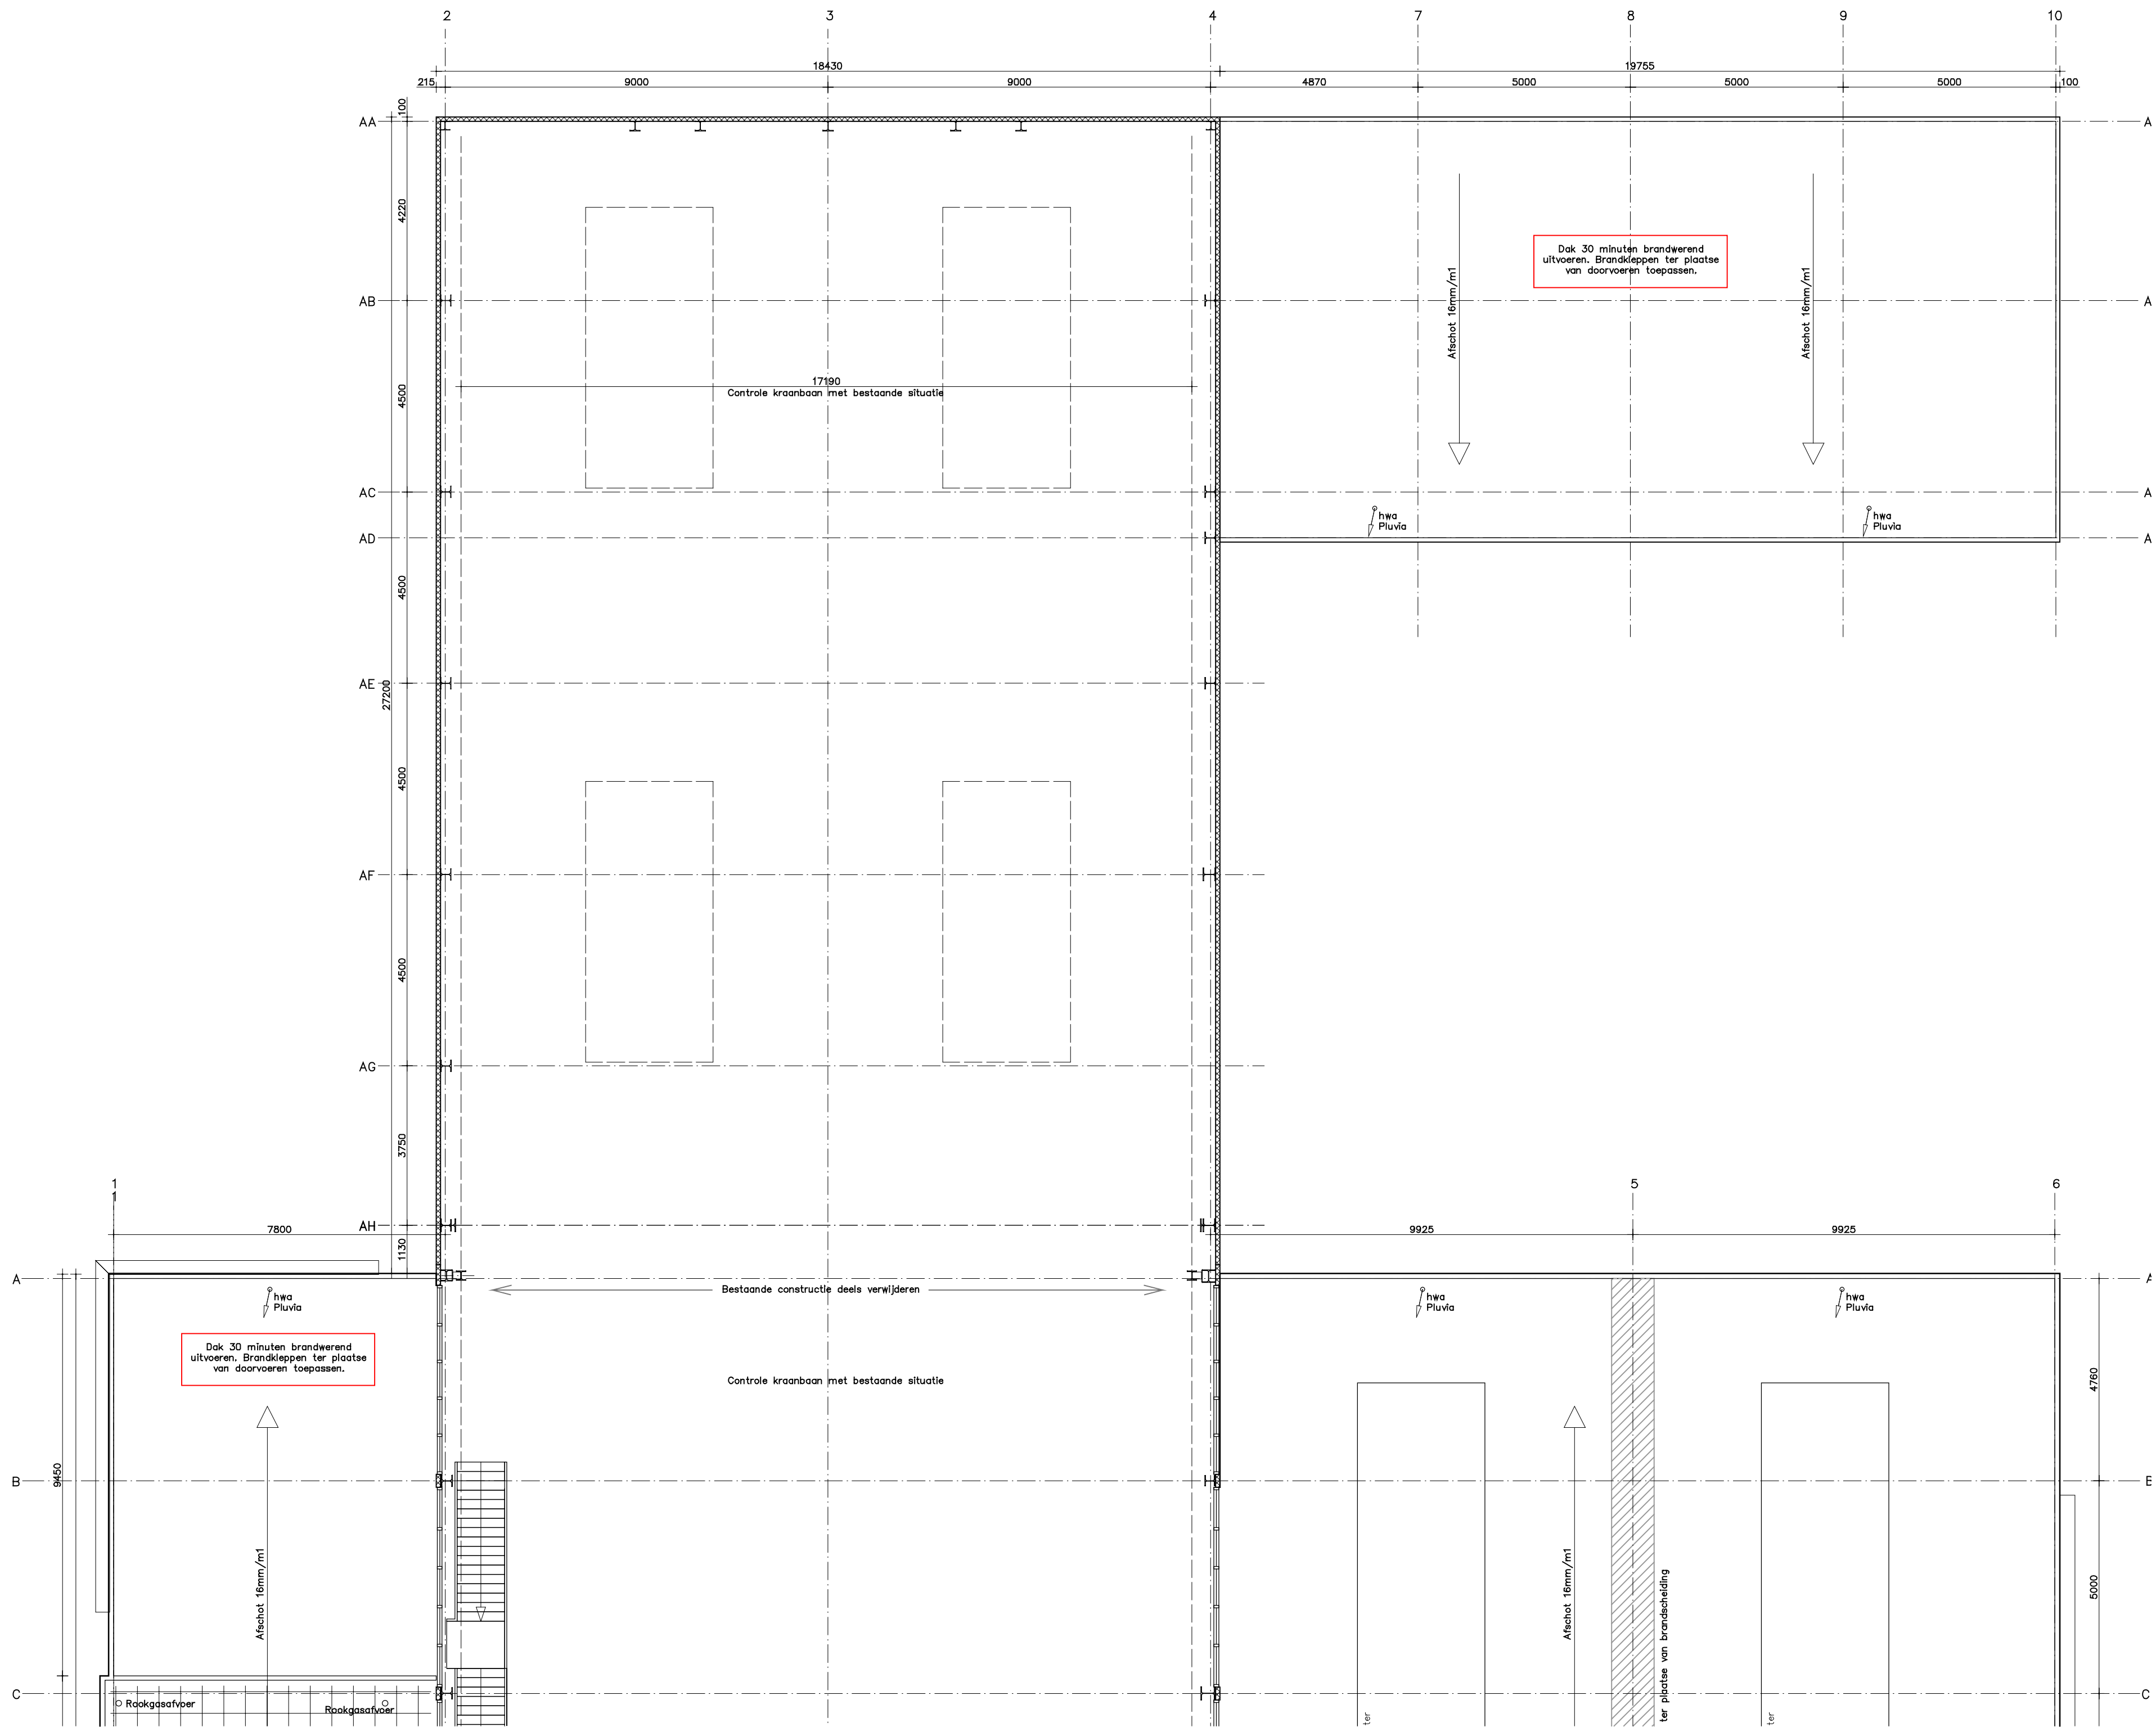

AANZICHT DAK 8200+P

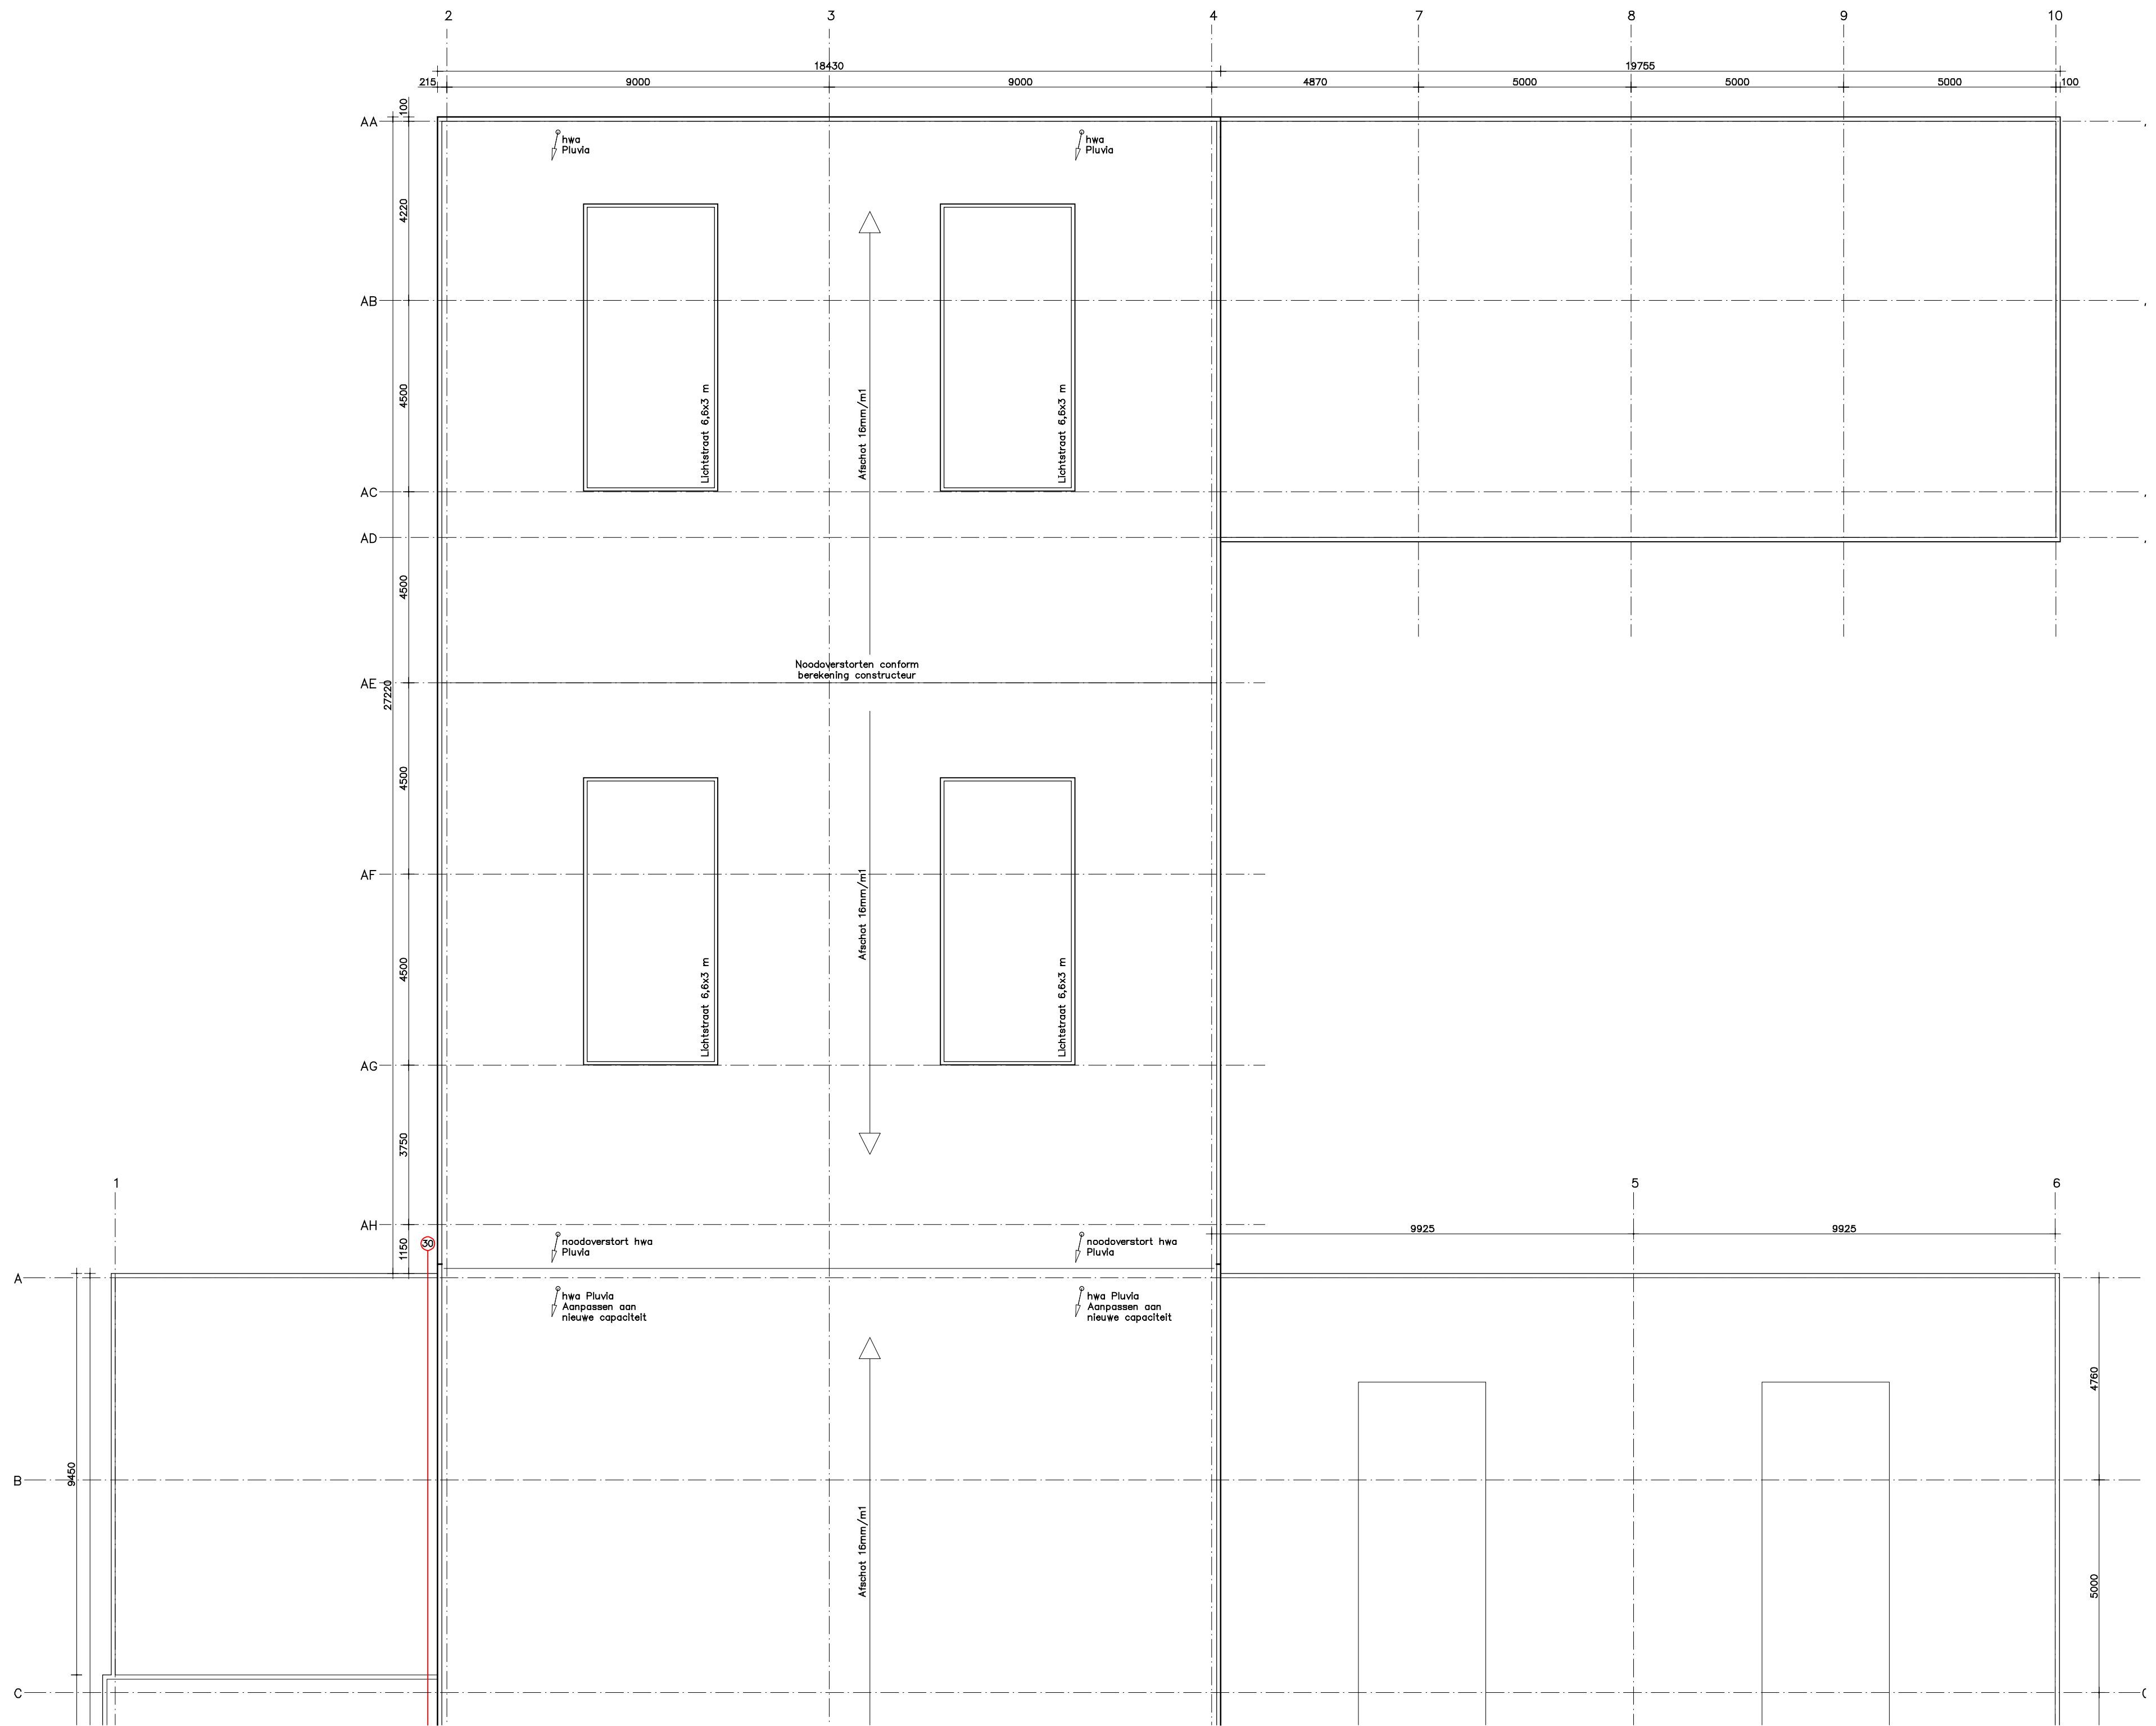

AANZICHT DAK 11000+P

EWP

ingenieurs

Constructie
Bouwadvies
Ontwerp

Project:
Uitbreiding bedrijfsgebouw
De Schelphoek 103
1621 MK Hoorn

Onderwerp:
Aanzicht dak 8200+P en 11000+P

Opdrachtgever:
Habbeké Shipyard
De Schelphoek 103
1621 MK Hoorn

Datum: 23-12-2021

Getekend: J. Klein

Schaal: 1:100

Formaat: A1

Wijziging:

a

b

c

Werknr.:














2020-333

Bladnr.:

N003

© Copyright EWP Pummerend BV. Niets van deze tekening mag worden vervaardigd en/of openbaar gemaakt door middel van druk, fotokopie, microfilm of op welke wijze ook, zonder voorafgaande schriftelijke toestemming. Deze tekening is gebaseerd op een ontwerp van EWP Pummerend BV te Pummerend, de aan haar ontleend de haar toekomende rechten ontrent.

EWP Pummerend B.V., Stationsweg 64, 1471 CM Kwadijk, t 0299 42 46 35, f www.ewp.nl, e info@ewp.nl

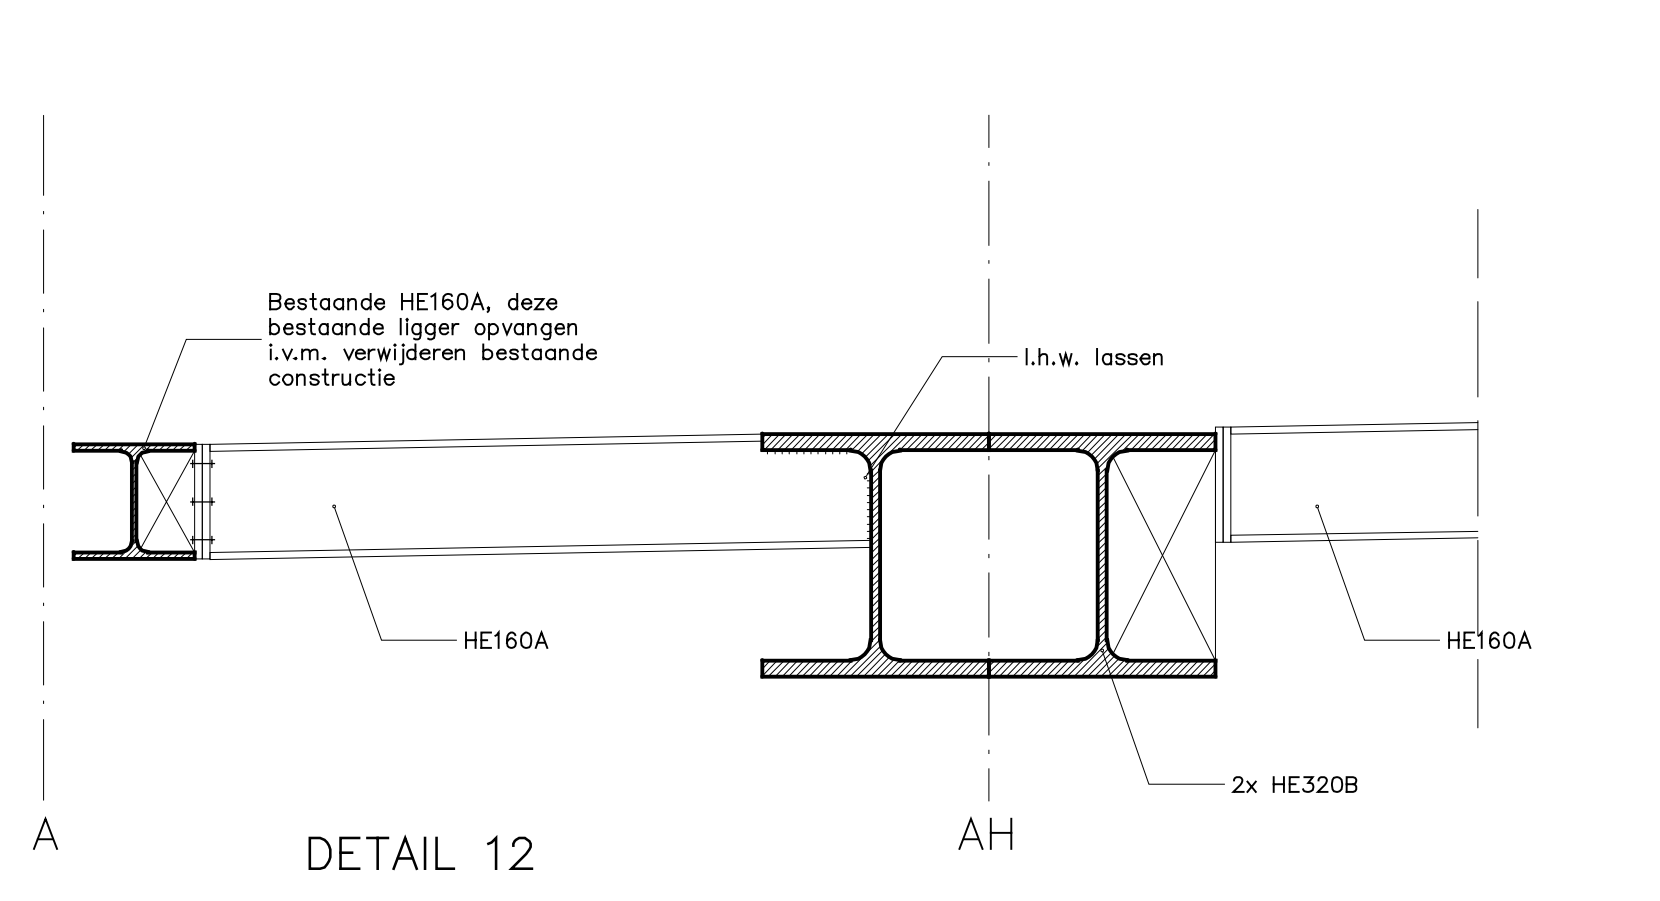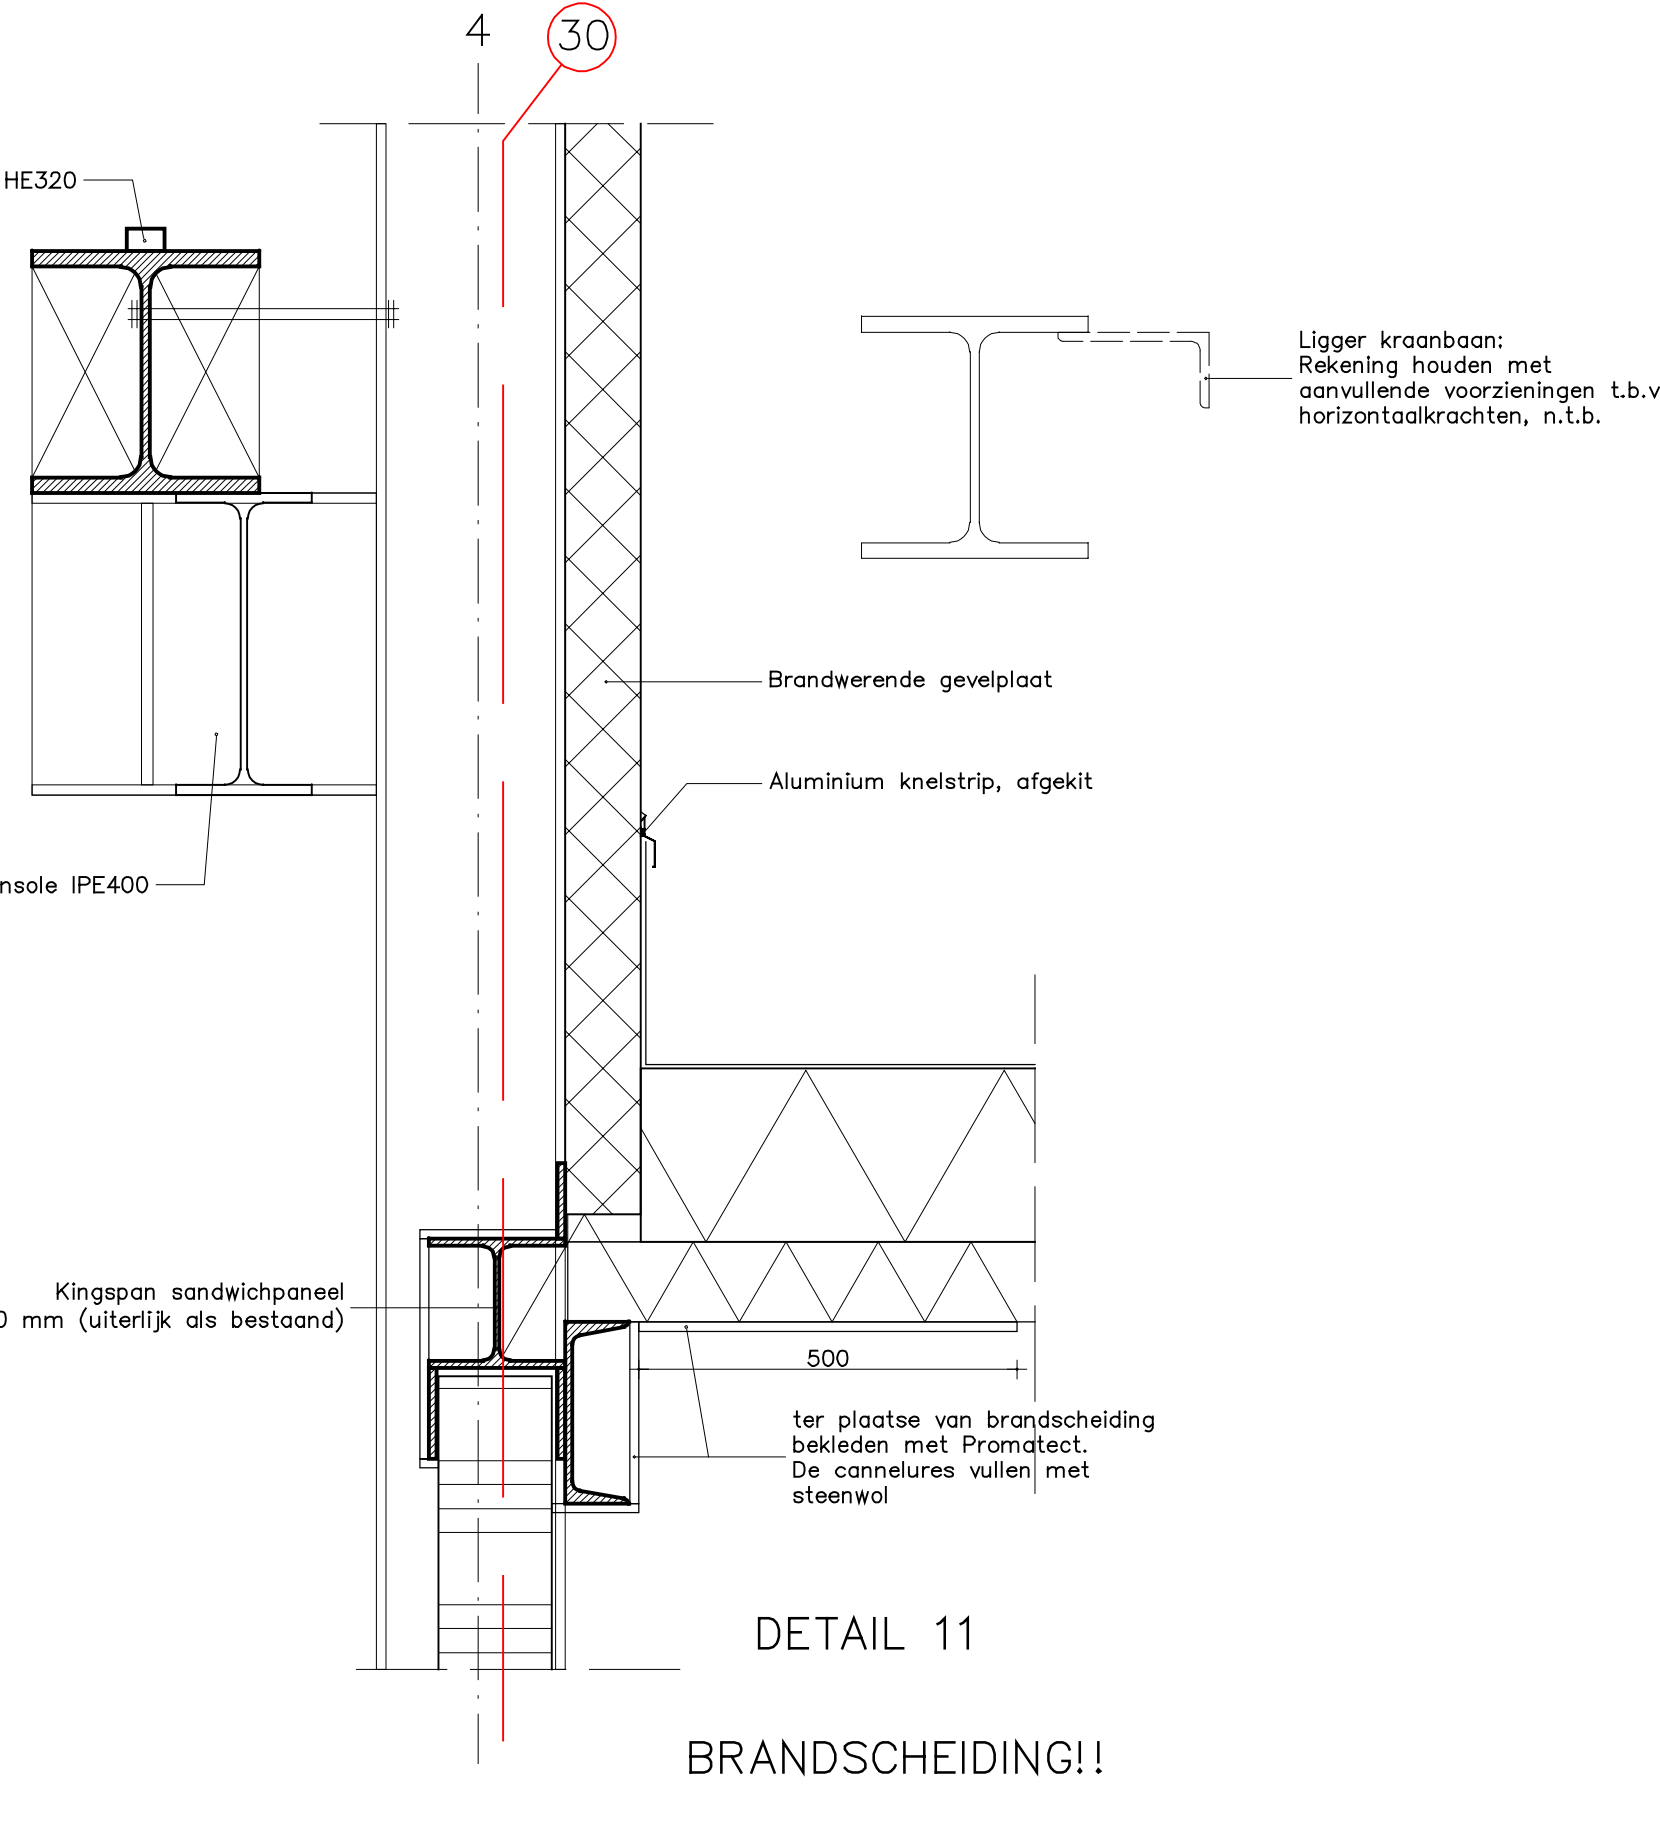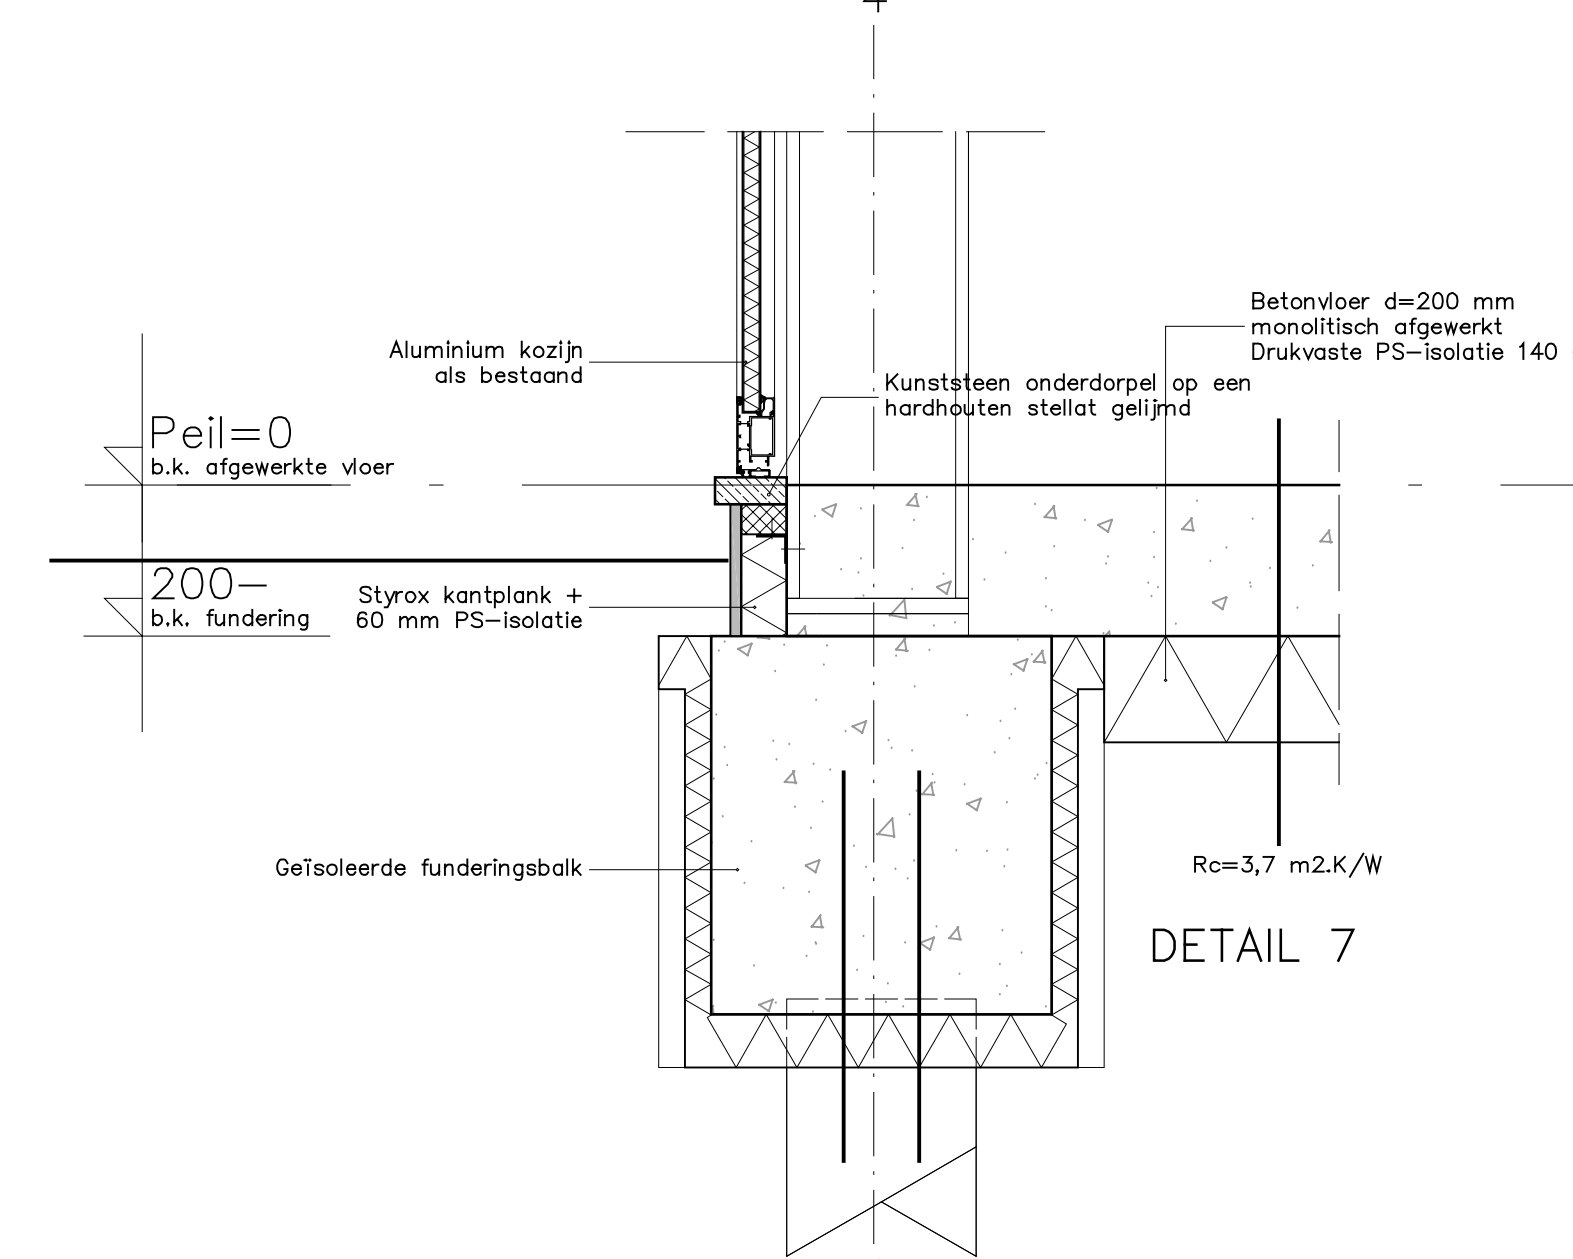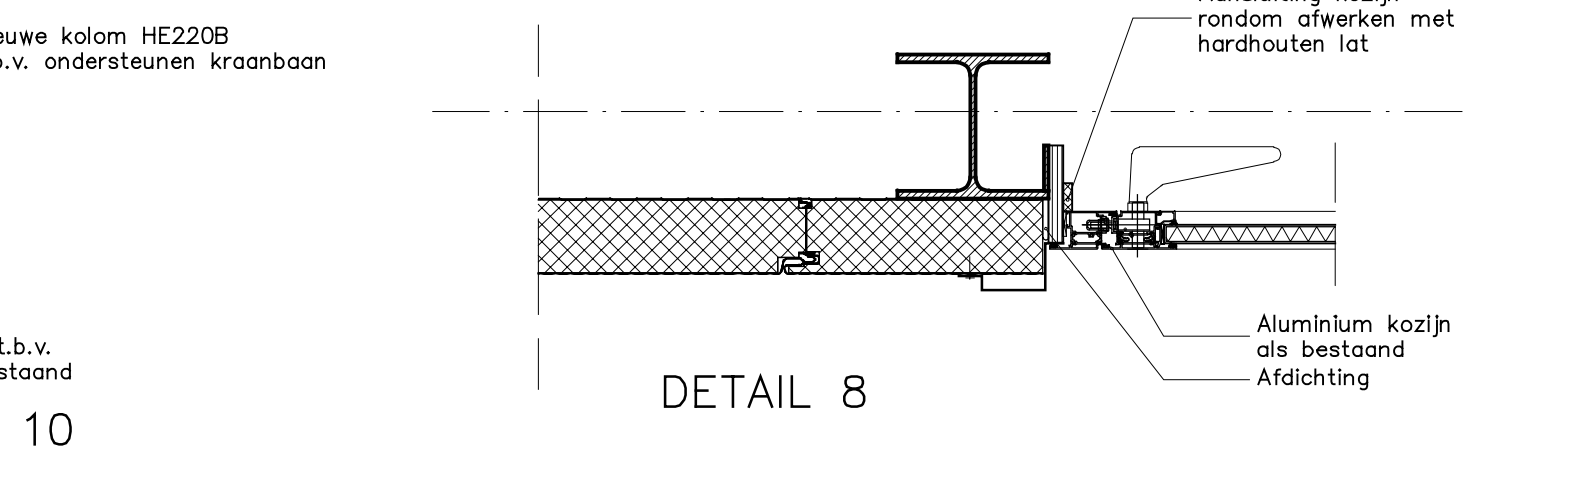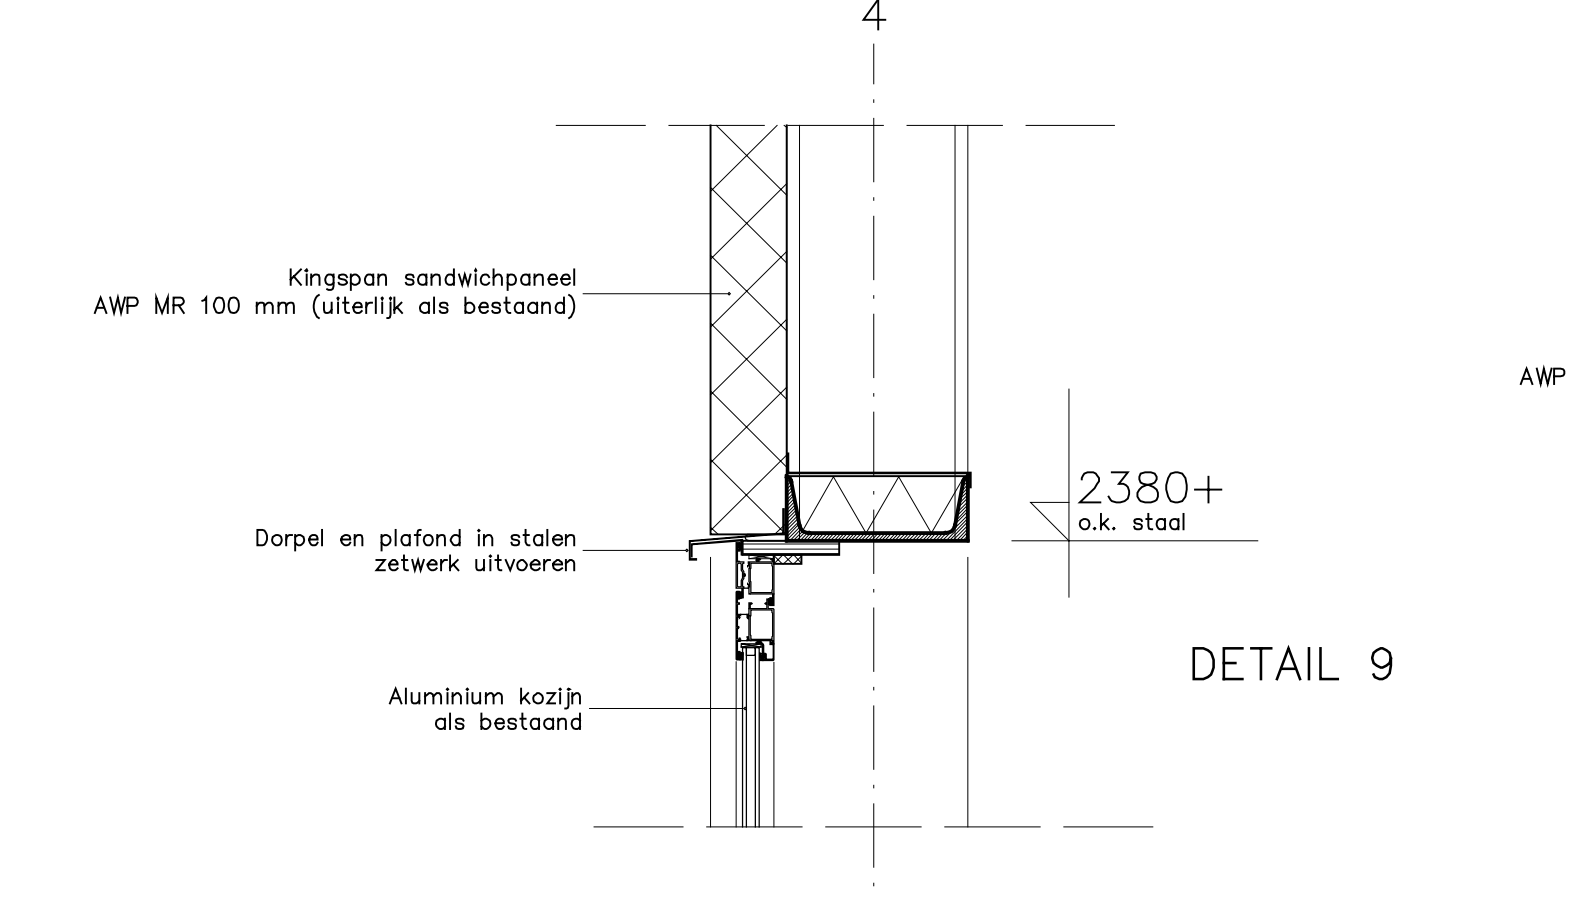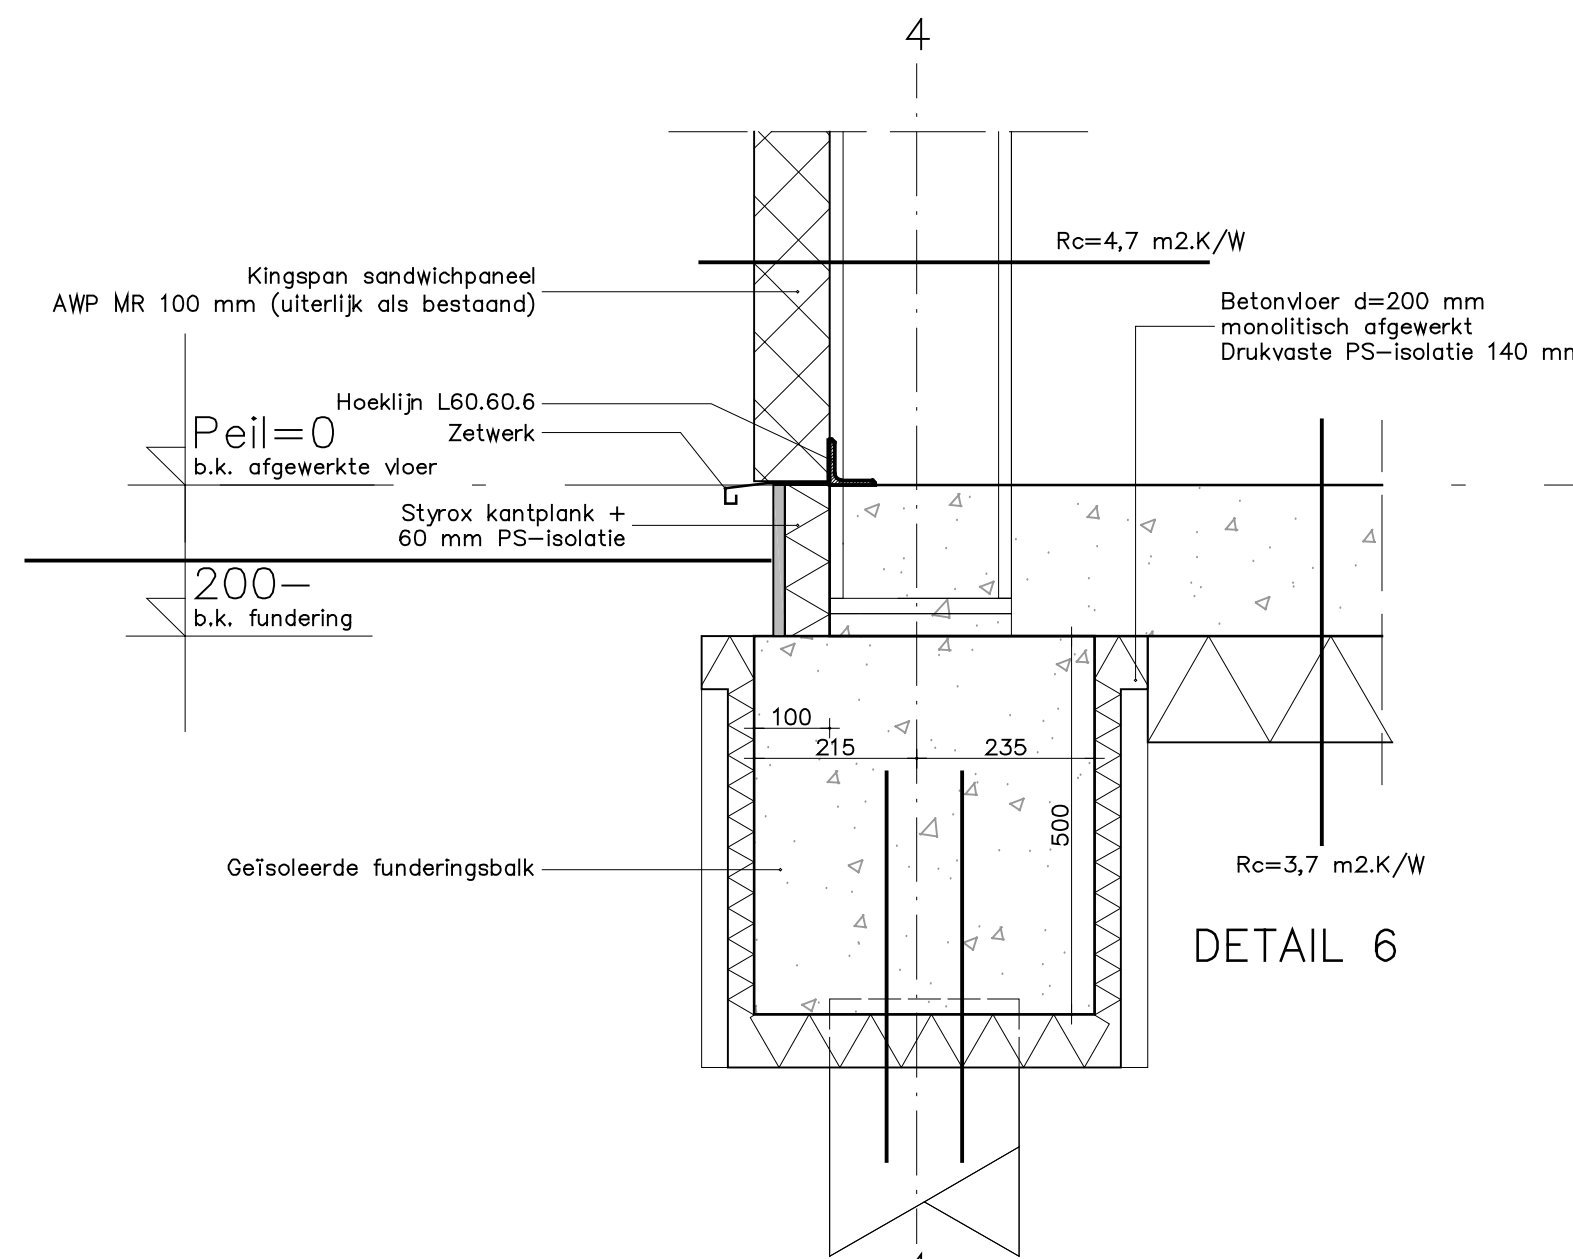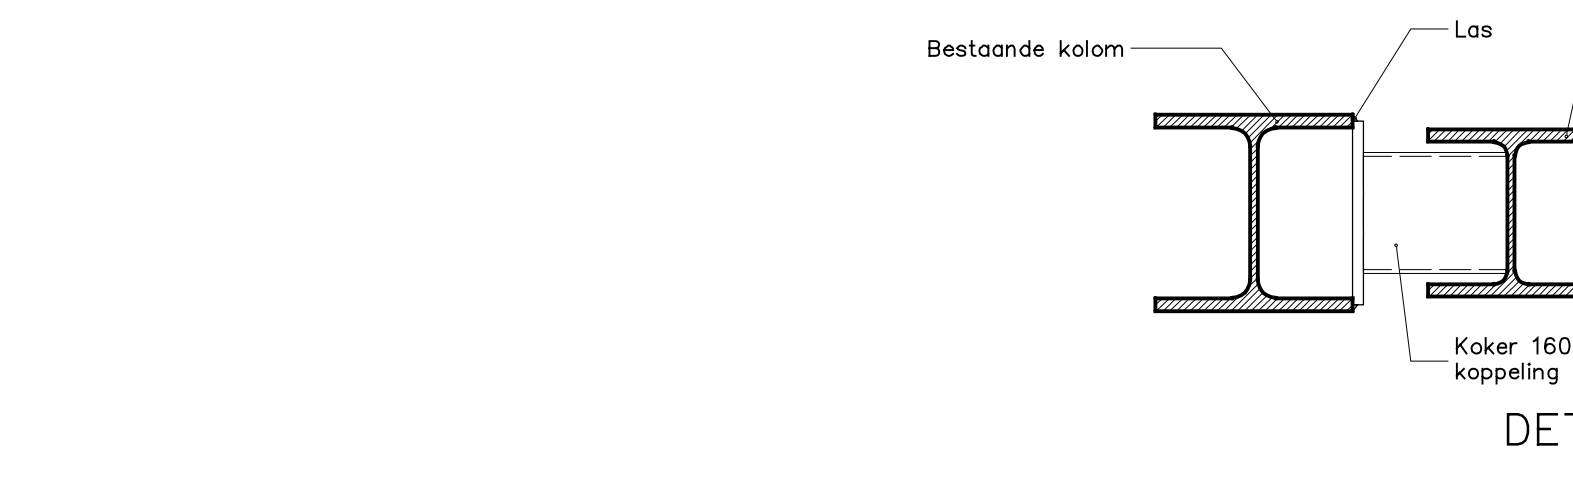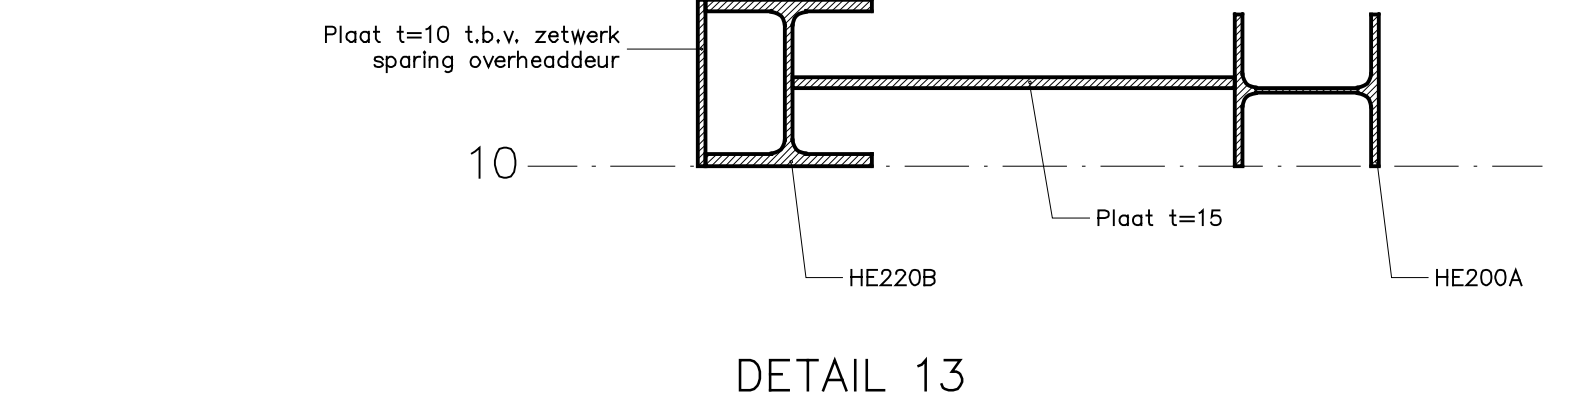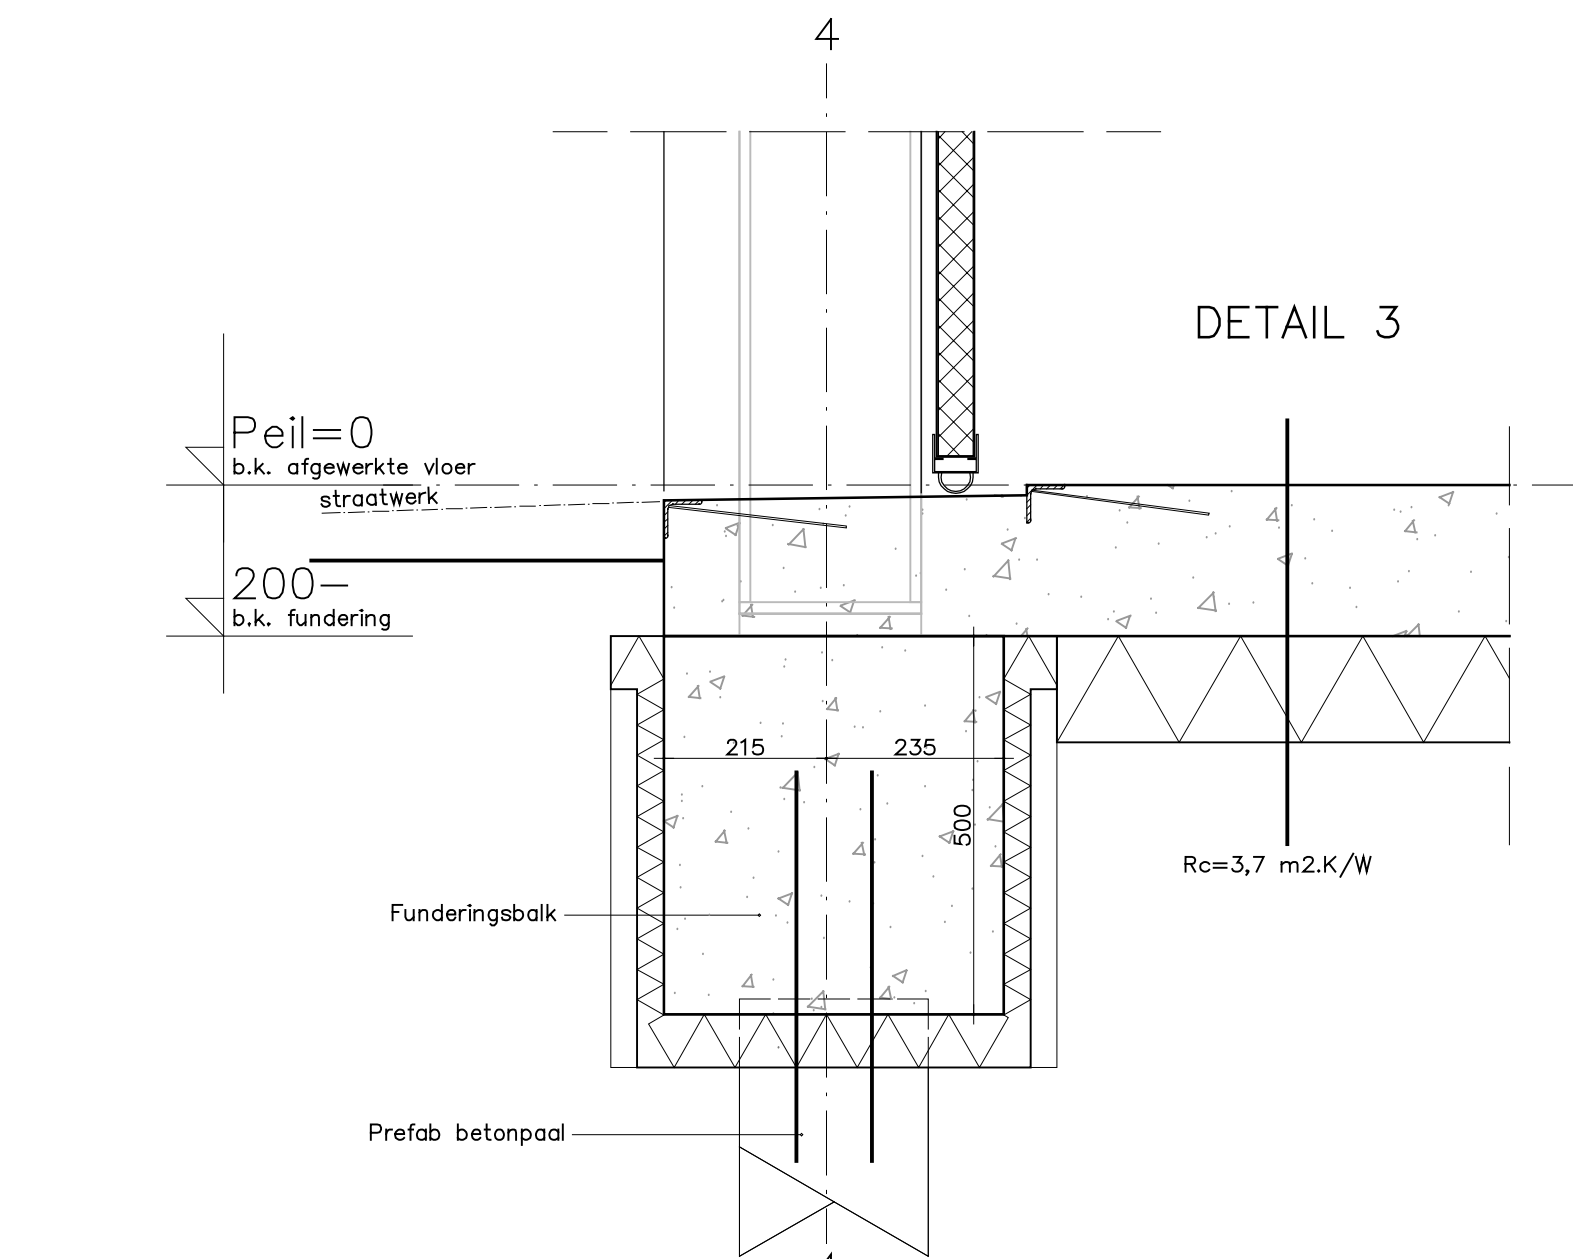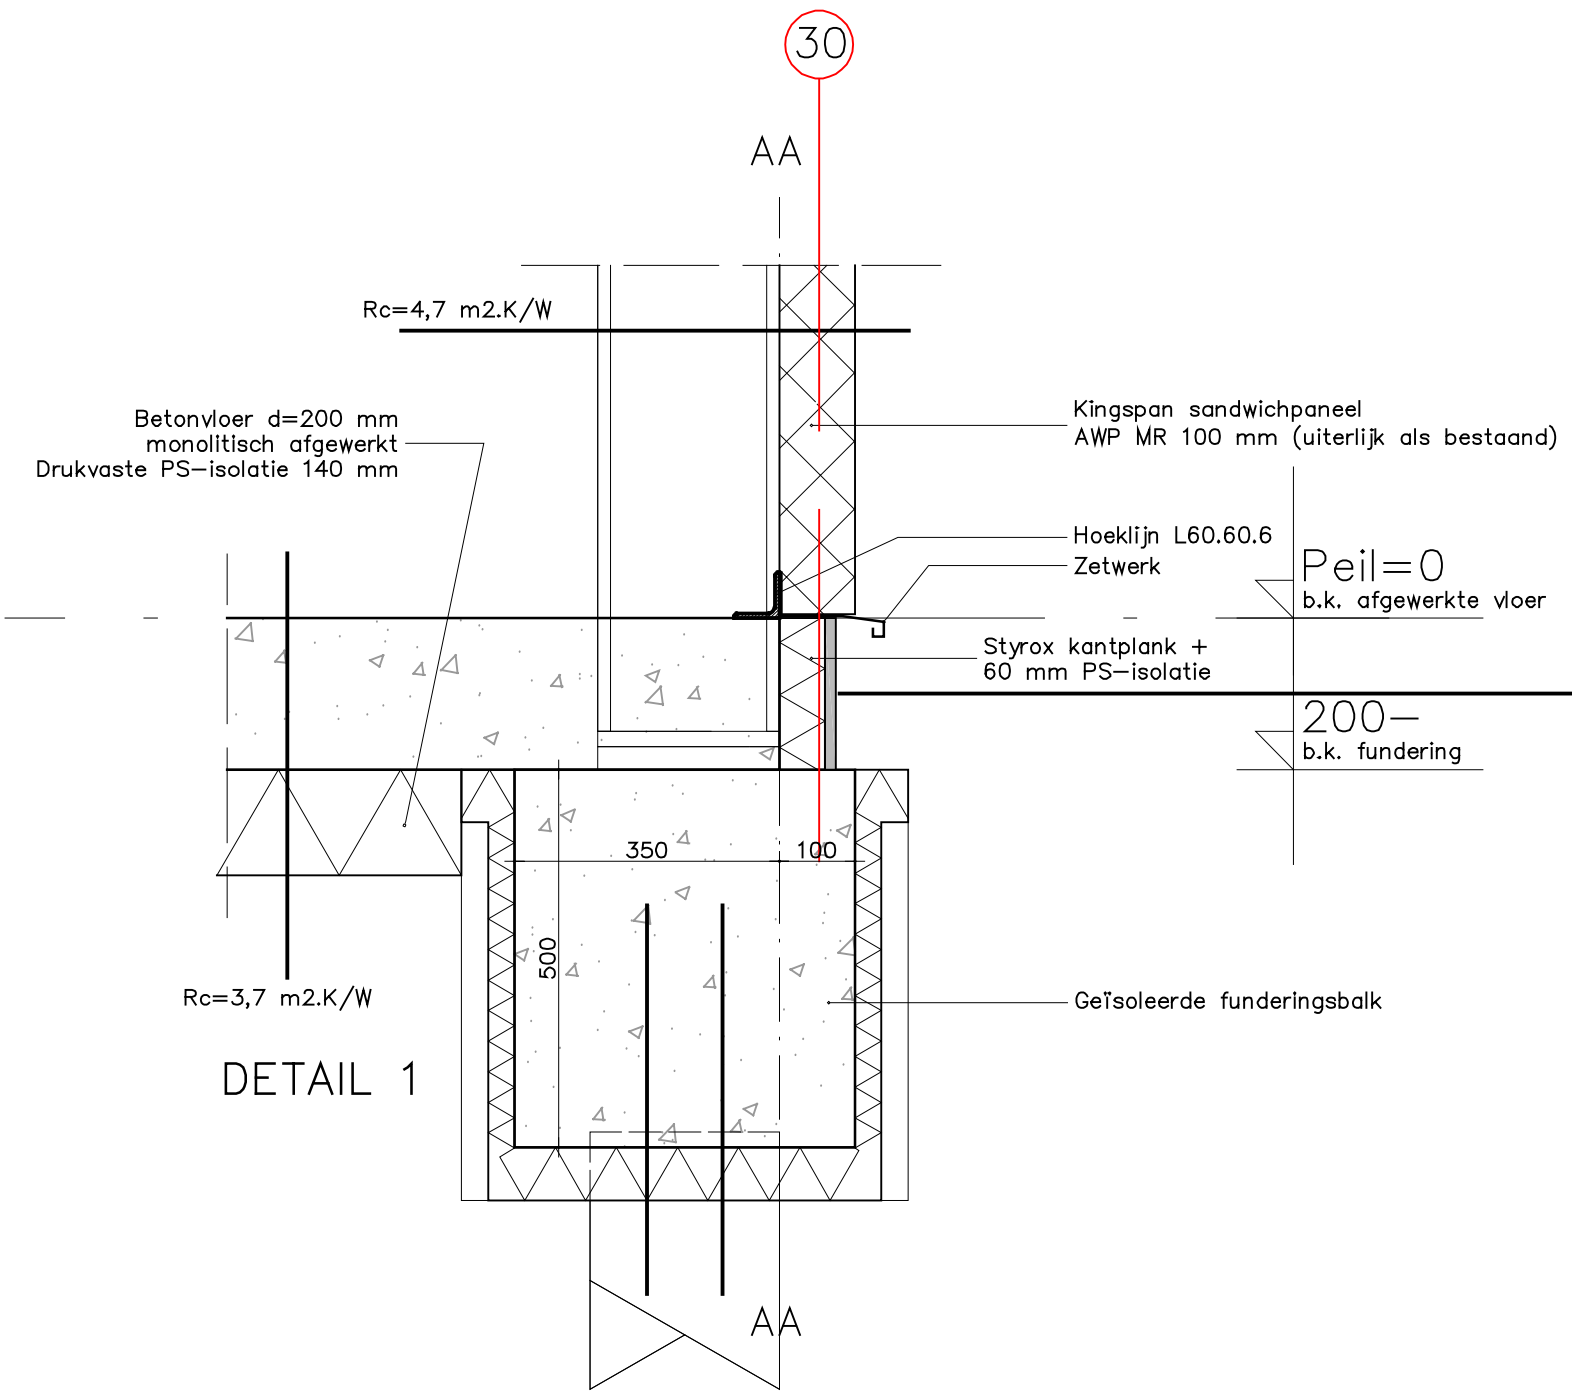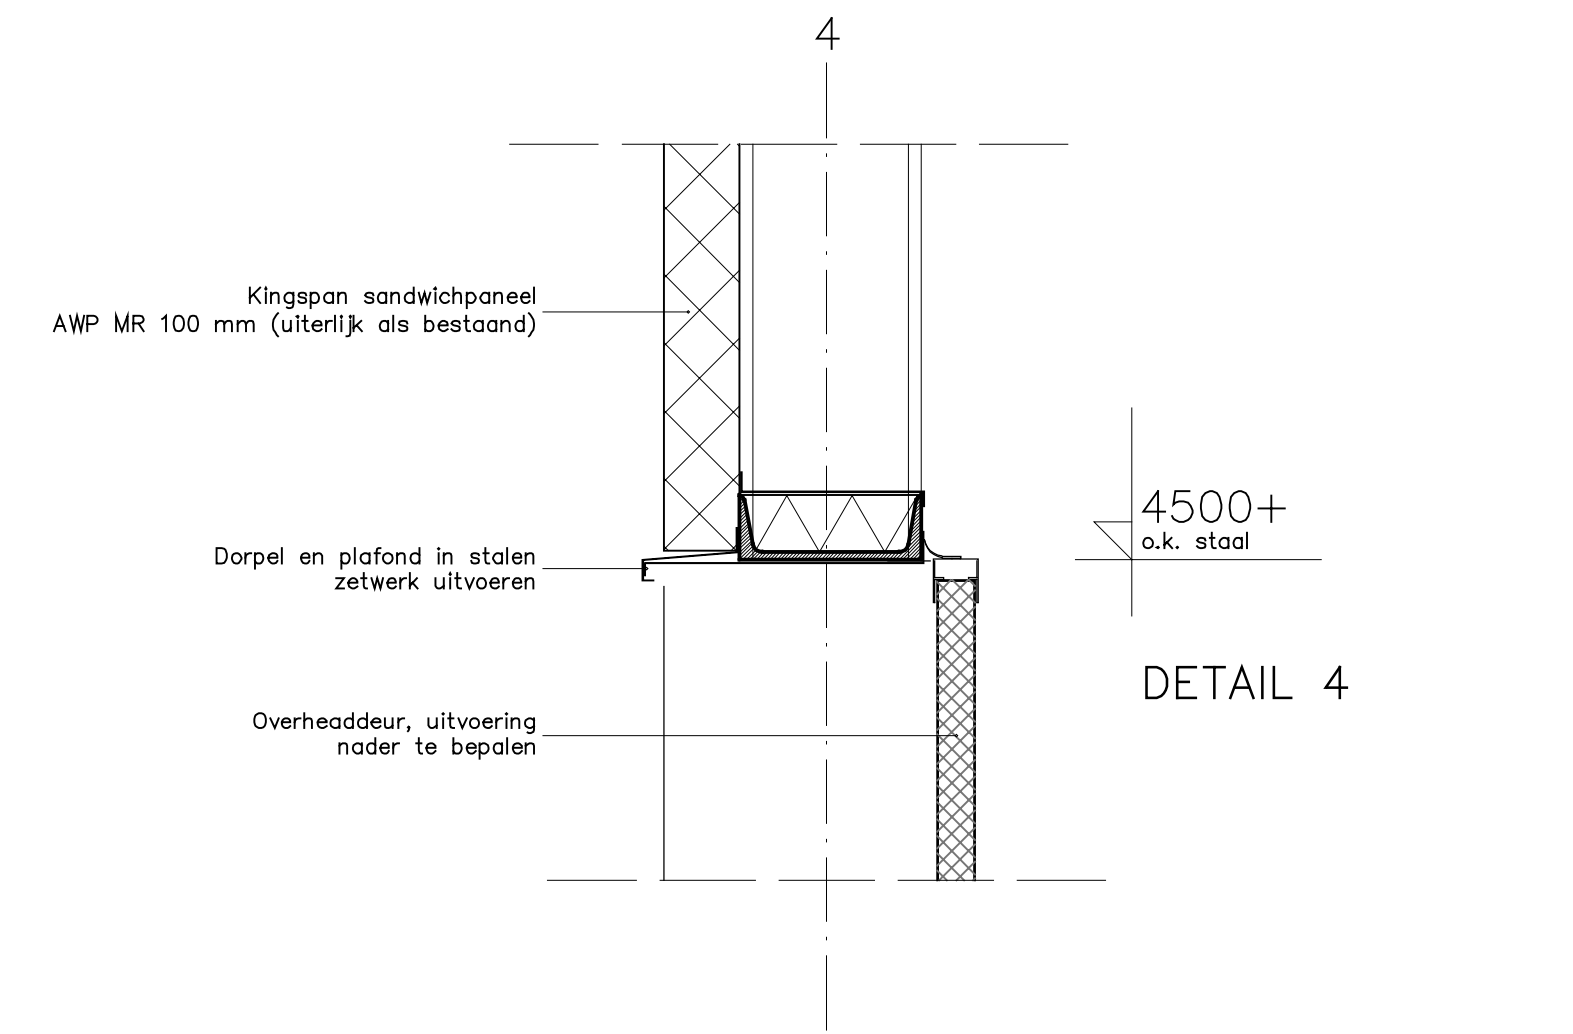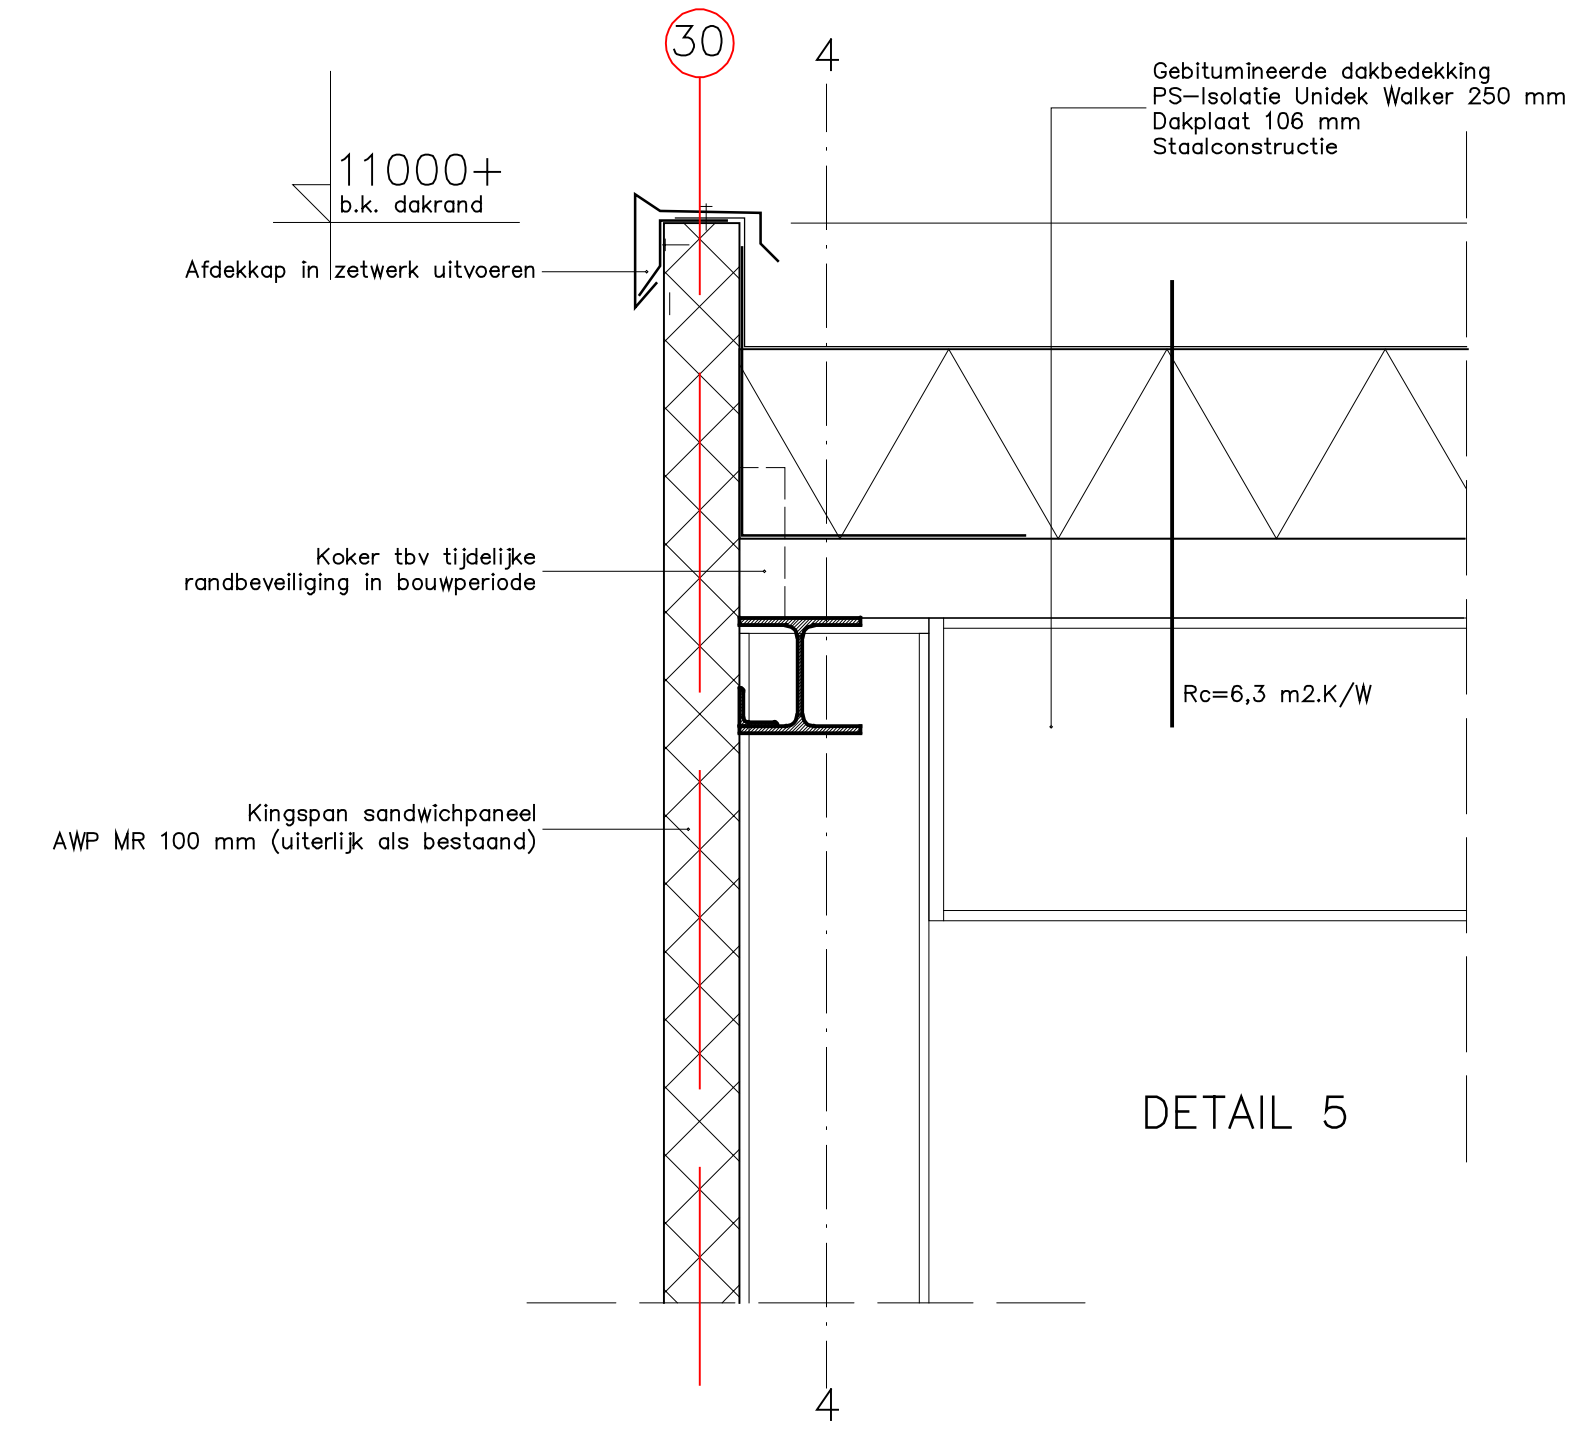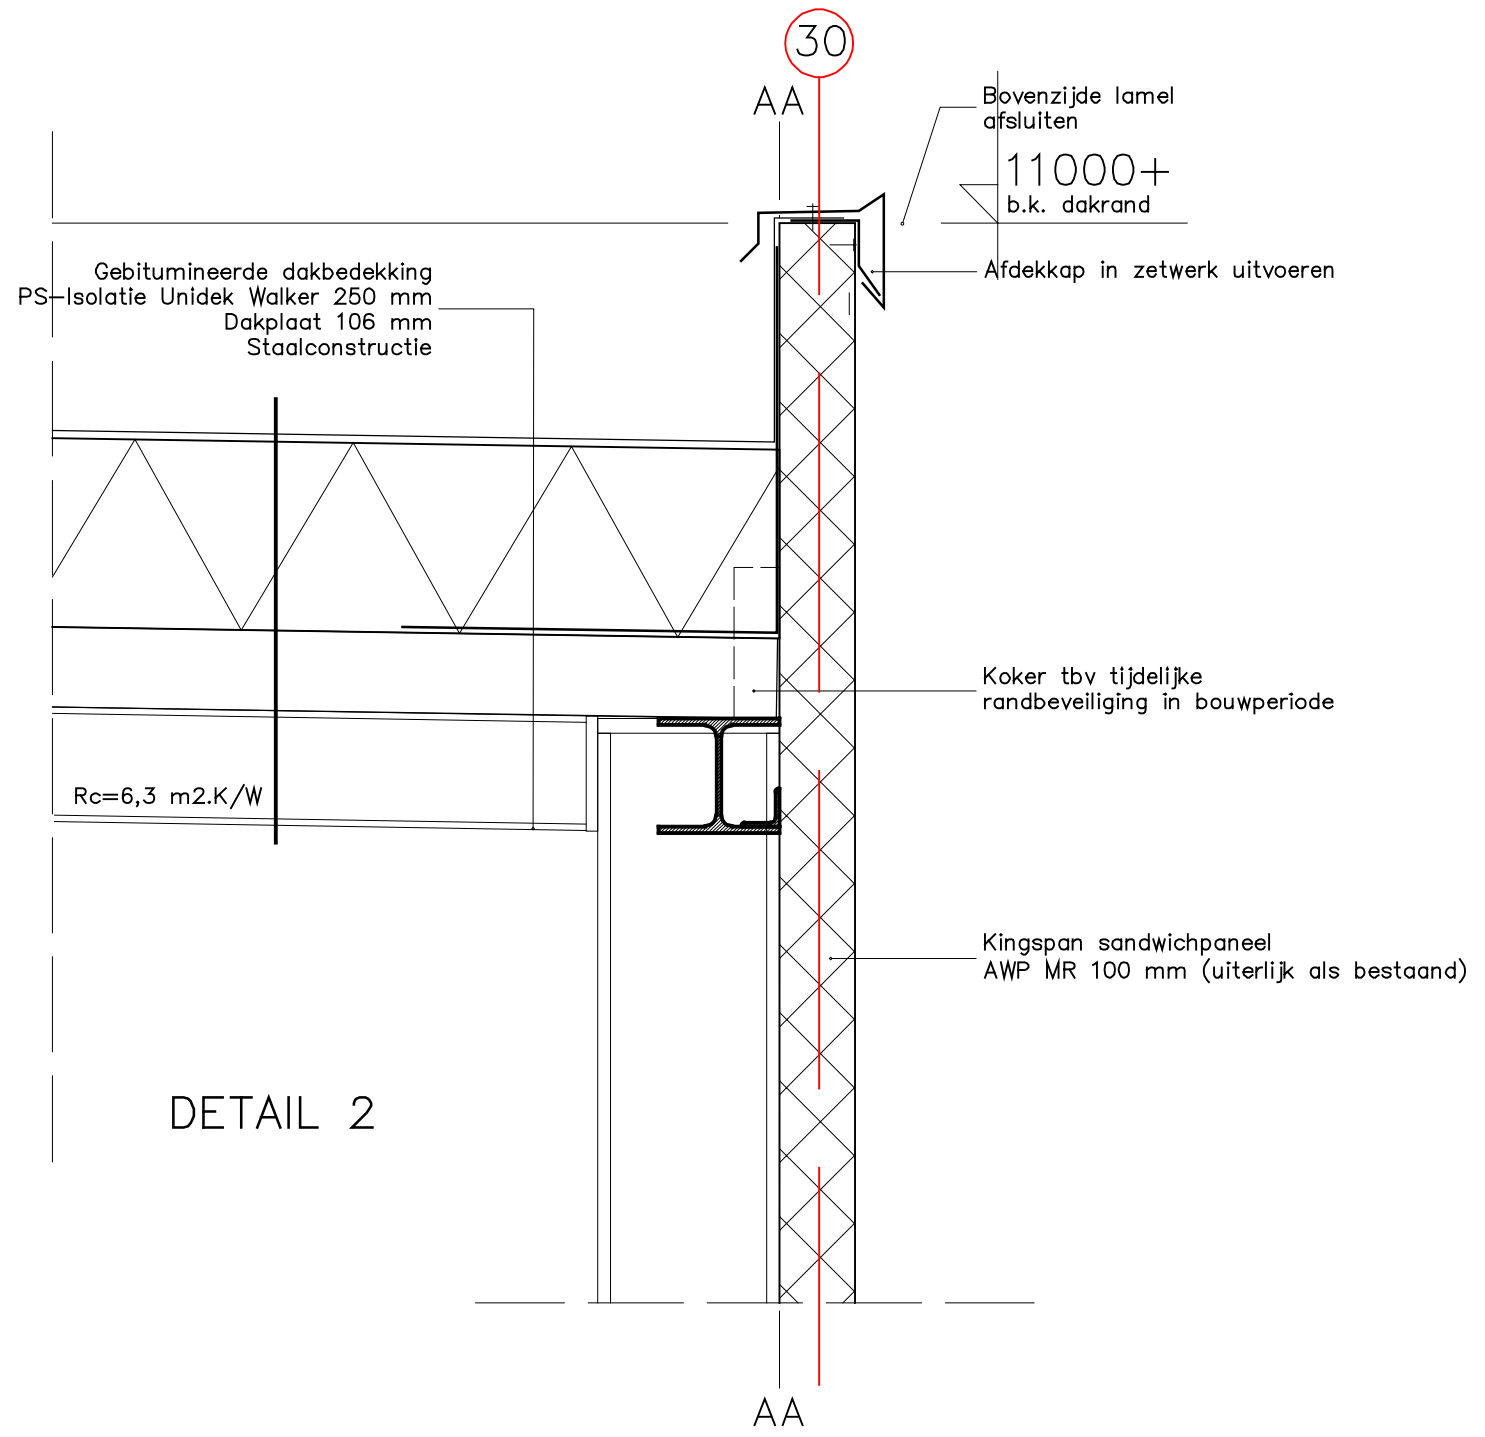

EWP ingenieurs Ontwerp			
Project: Uitbreiding bedrijfsgebouw De Schelphoek 103 1621 MK Hoorn	Datum: 23-12-2021 Getekend: J. Klein Schaal: 1:100 Formaat: A1	Wijziging: a b c	d e f g
Onderwerp: Bouwkundige detaillering	Projectfase: Omg. Verg	Werknr.: 2020-333	Bladnr.: N004
Opdrachtgever: Habbeké Shipyard De Schelphoek 103 1621 MK Hoorn			