




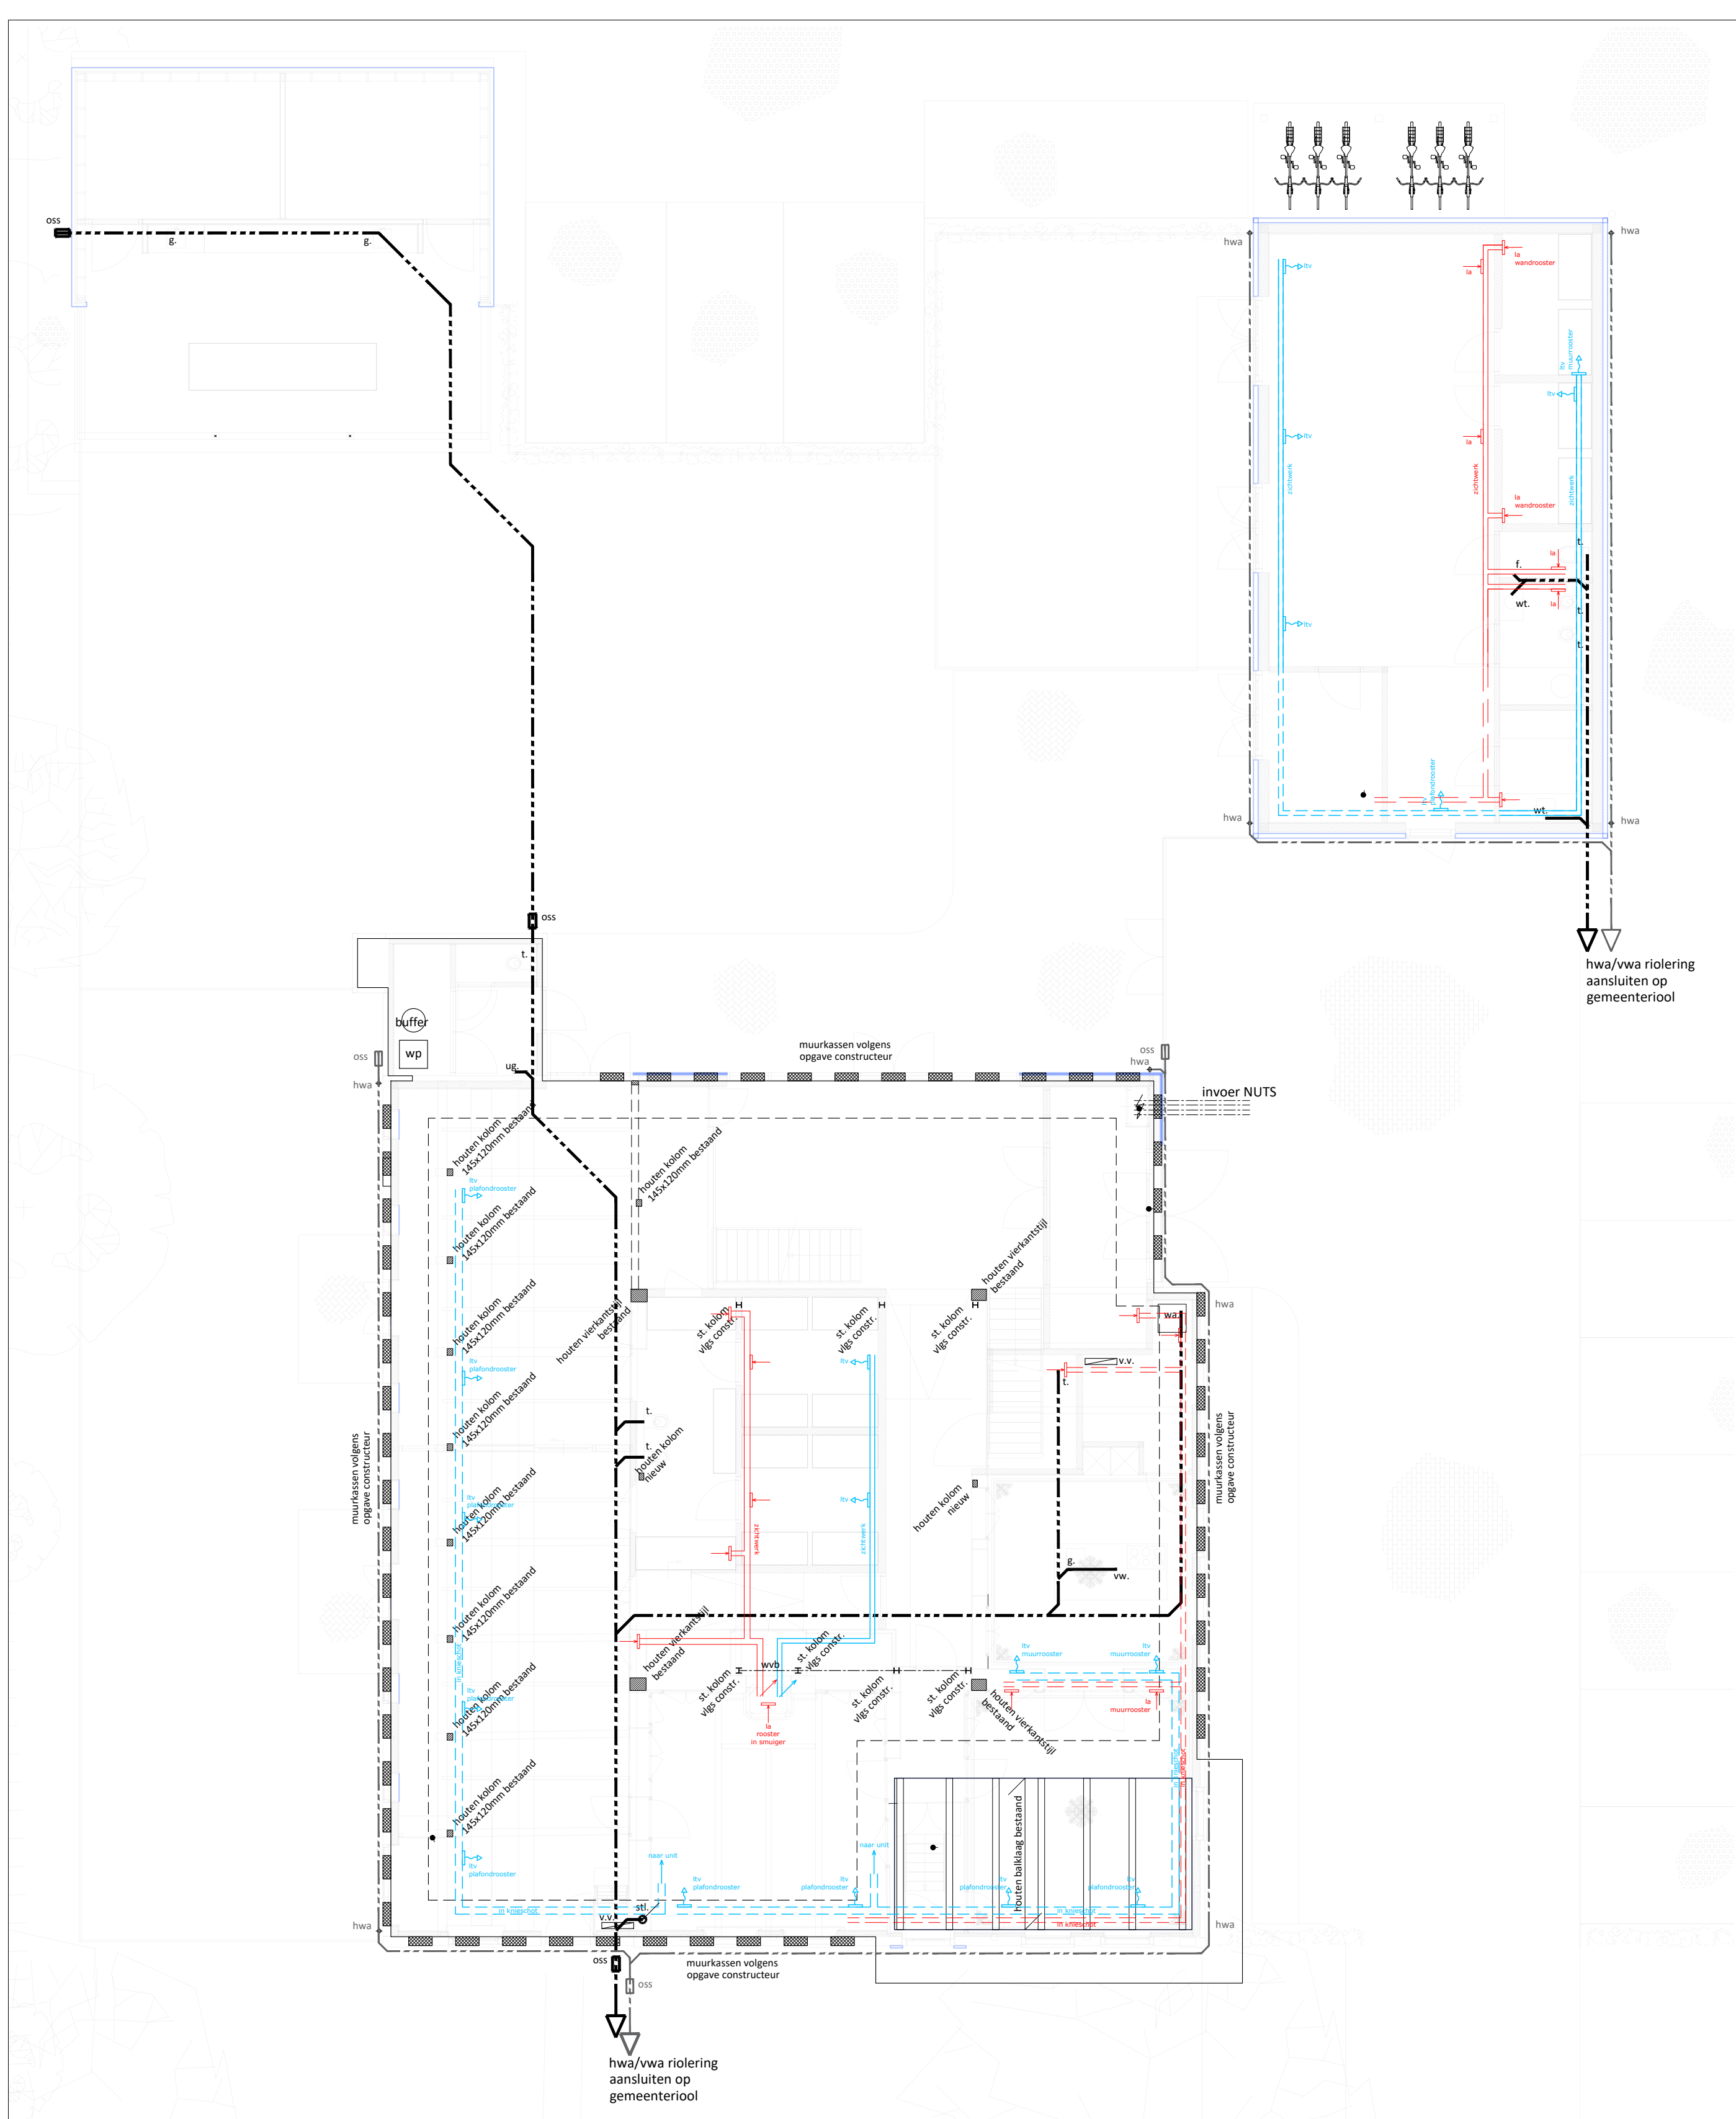

BEGANE GRONDVLOER

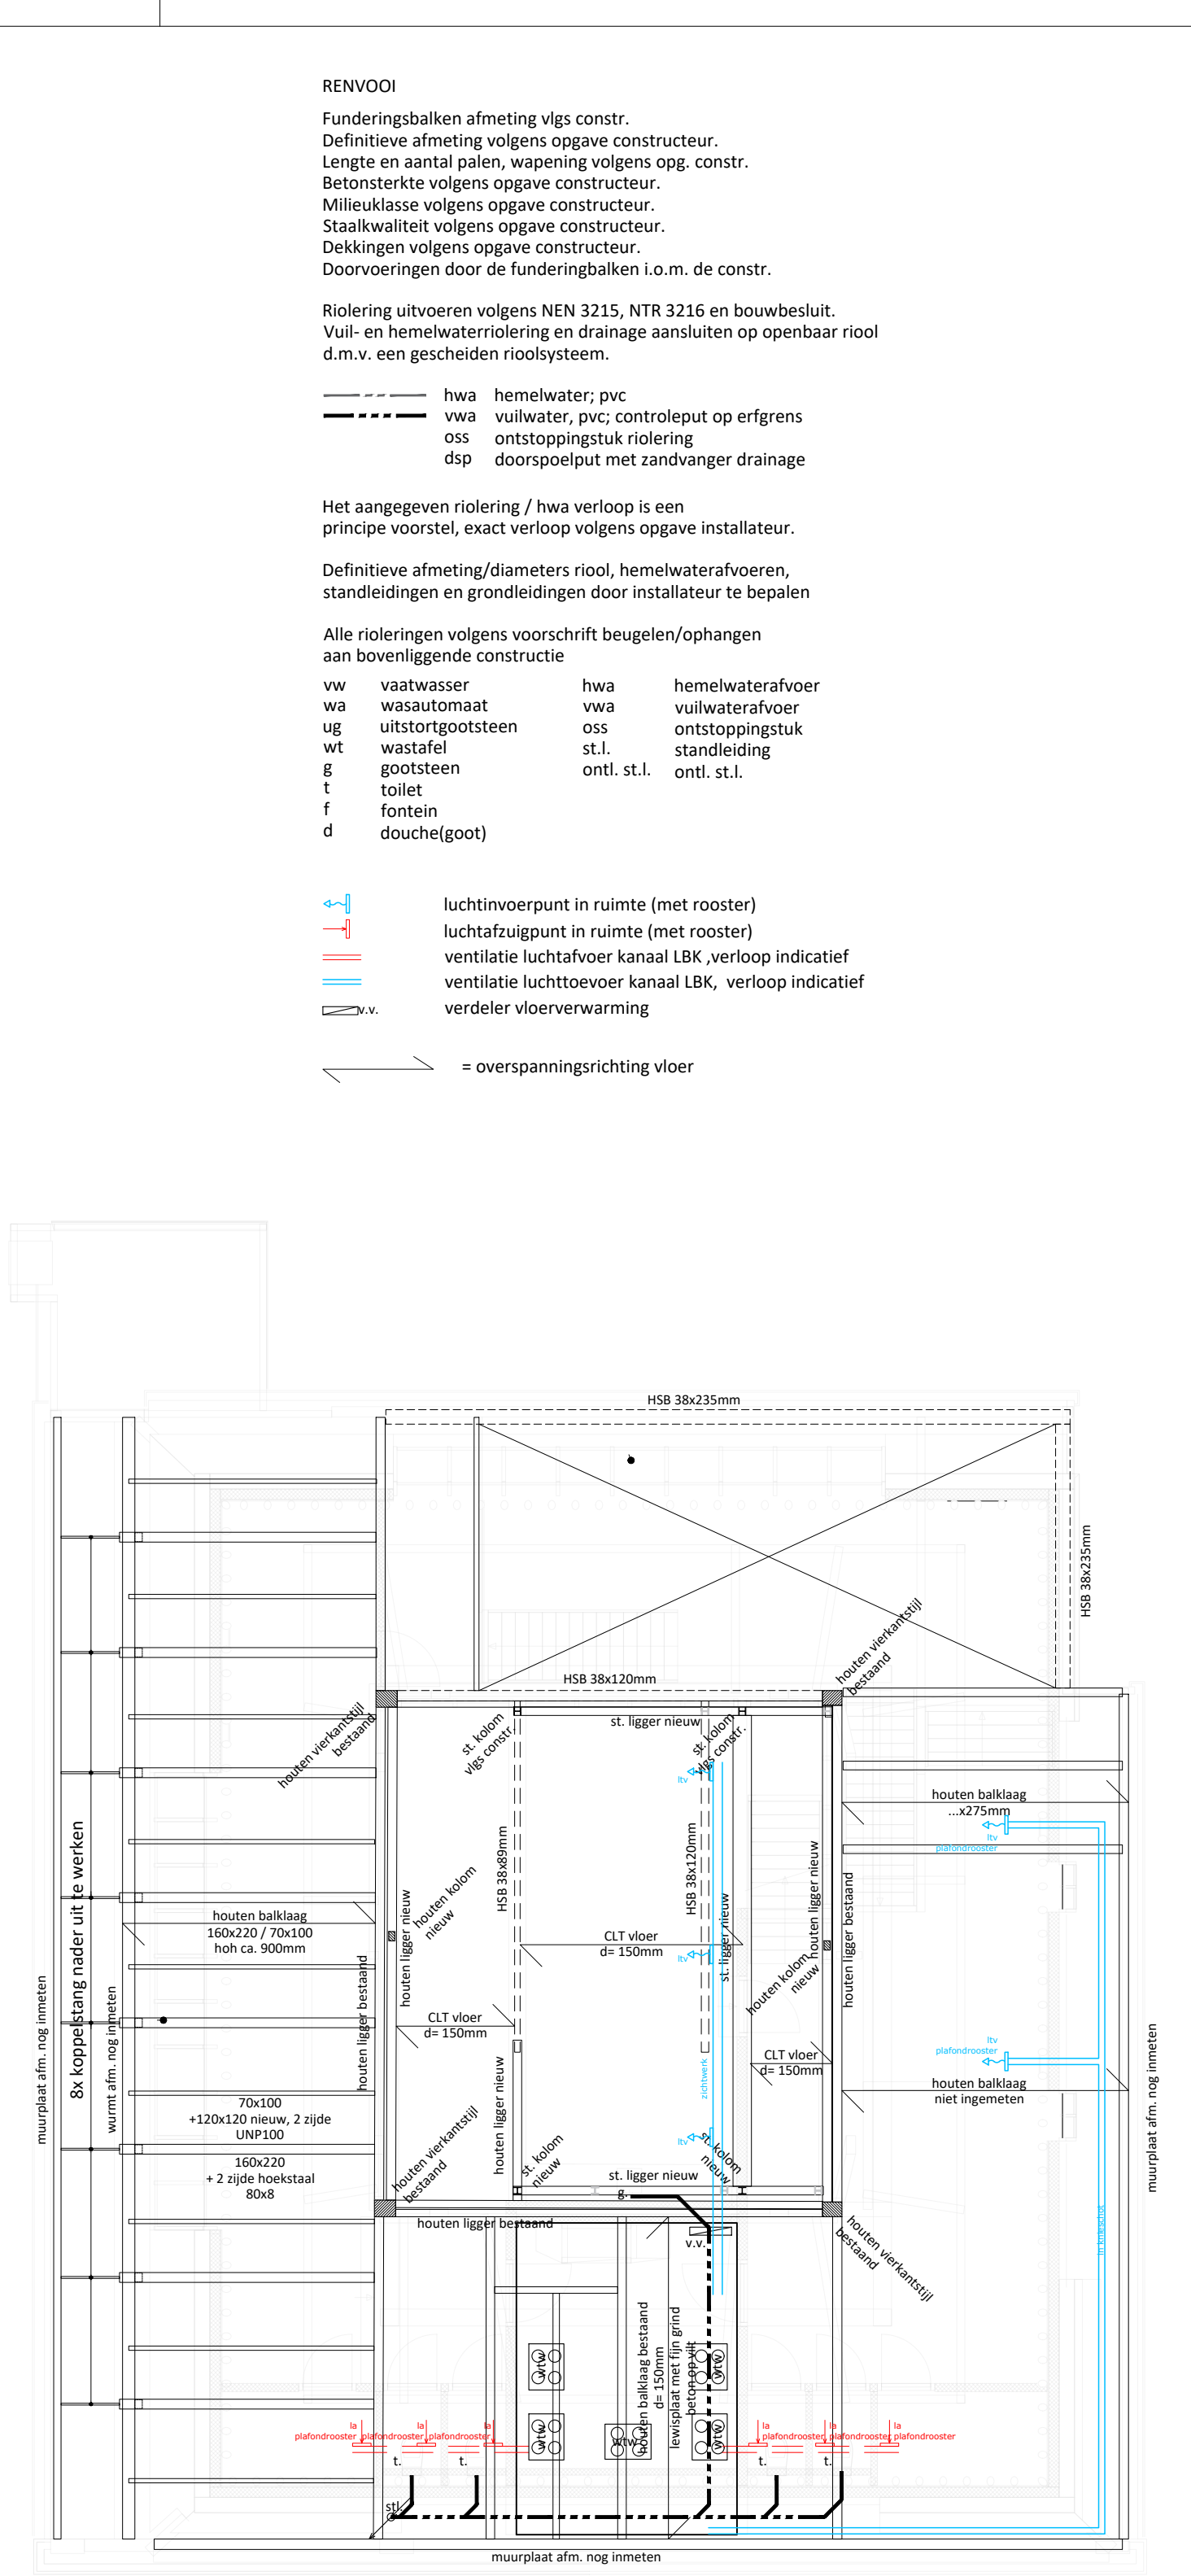

1e VERDIEPINGSVLOER

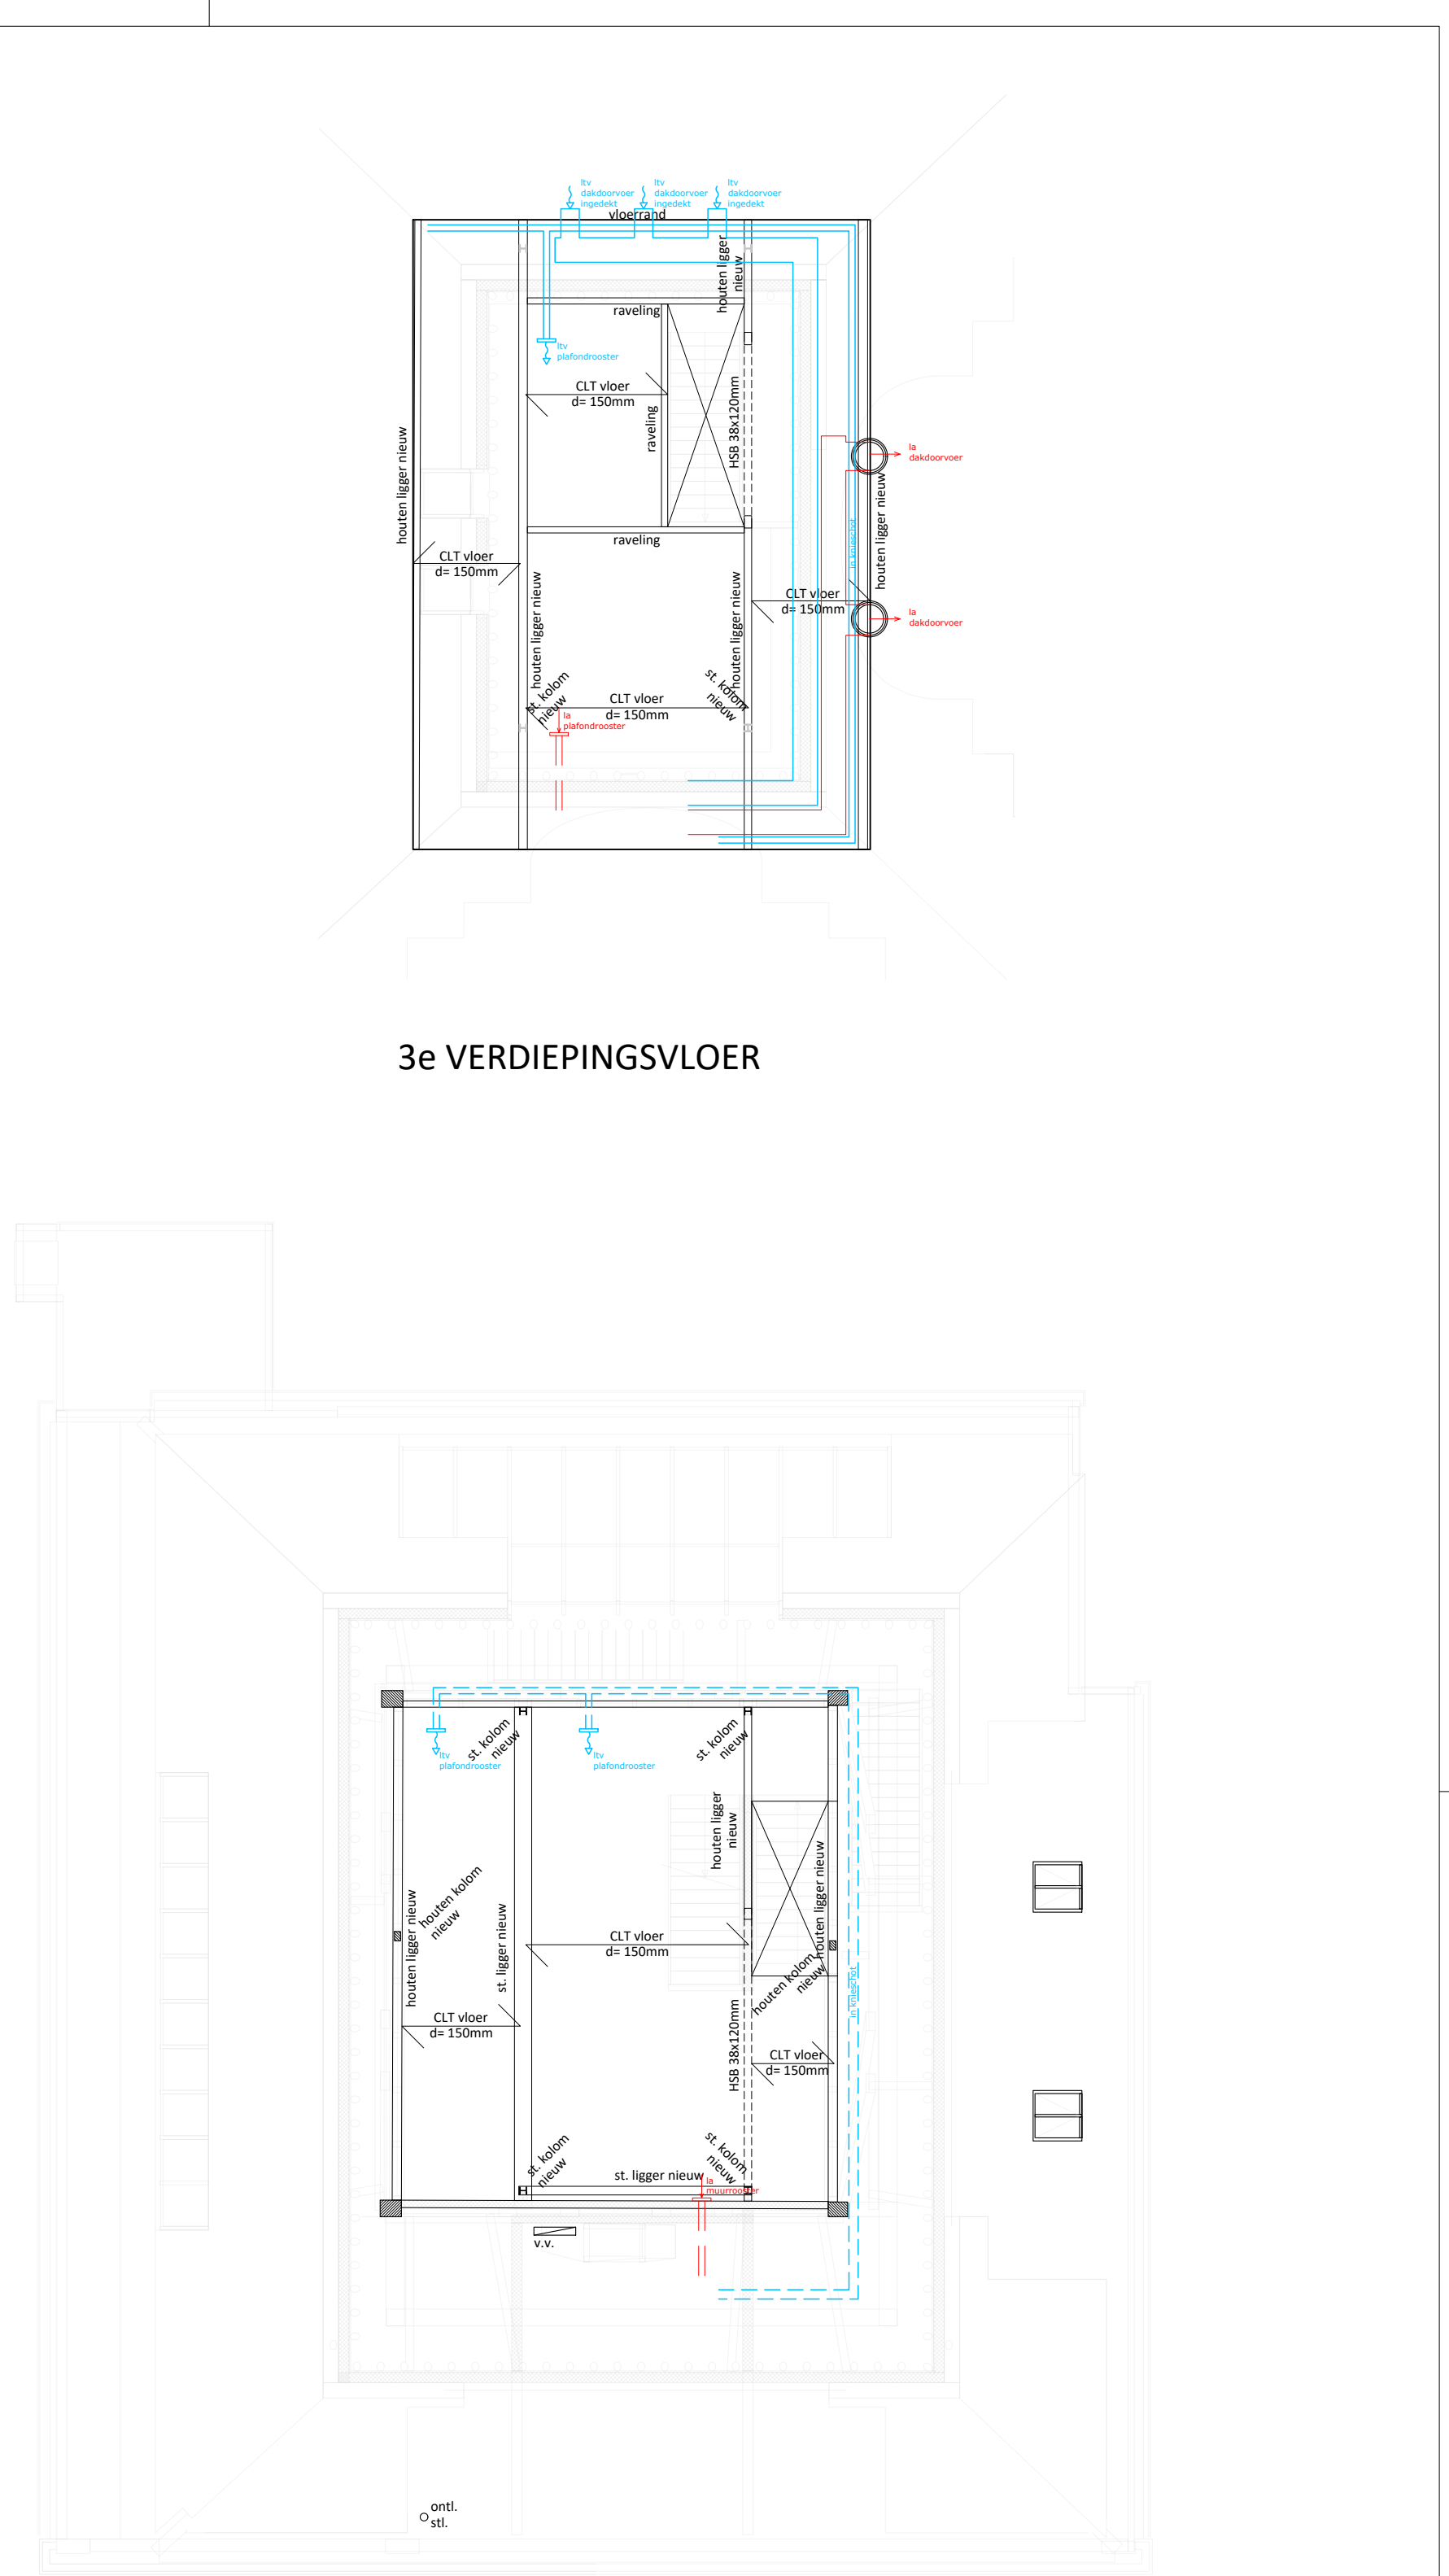

2e VERDIEPINGSVLOER

De maatvoering is een zo goed mogelijke weergave van de bestaande toestand, alle op tekeningen aangegeven maten zijn circa maten
In het werk moet na ontmanteling de definitieve maatvoering door de aannemer vastgelegd worden.

project: Herontwikkeling Boerderij Buitenrust Westerblokker 159

opdrachtgever: SCIO Groep

onderwerp: technische plattegronden

schaal: 1:100
formaat: A1 (841x594)
datum: 22-03-2024
wijziging: a: e:
b: f:
c: g:
d: h:

fase: definitief ontwerp
projectarchitect:
projectleider:
getekend:
tekeningnummer:

22072 C 401



trigaalpeeters
van apeldoorn
hangelbroek
gowetor
architecten

schuifjeskade 13
1621 de hoorn
0229-212919
info@tpahqa.nl
www.tpahqa.nl