




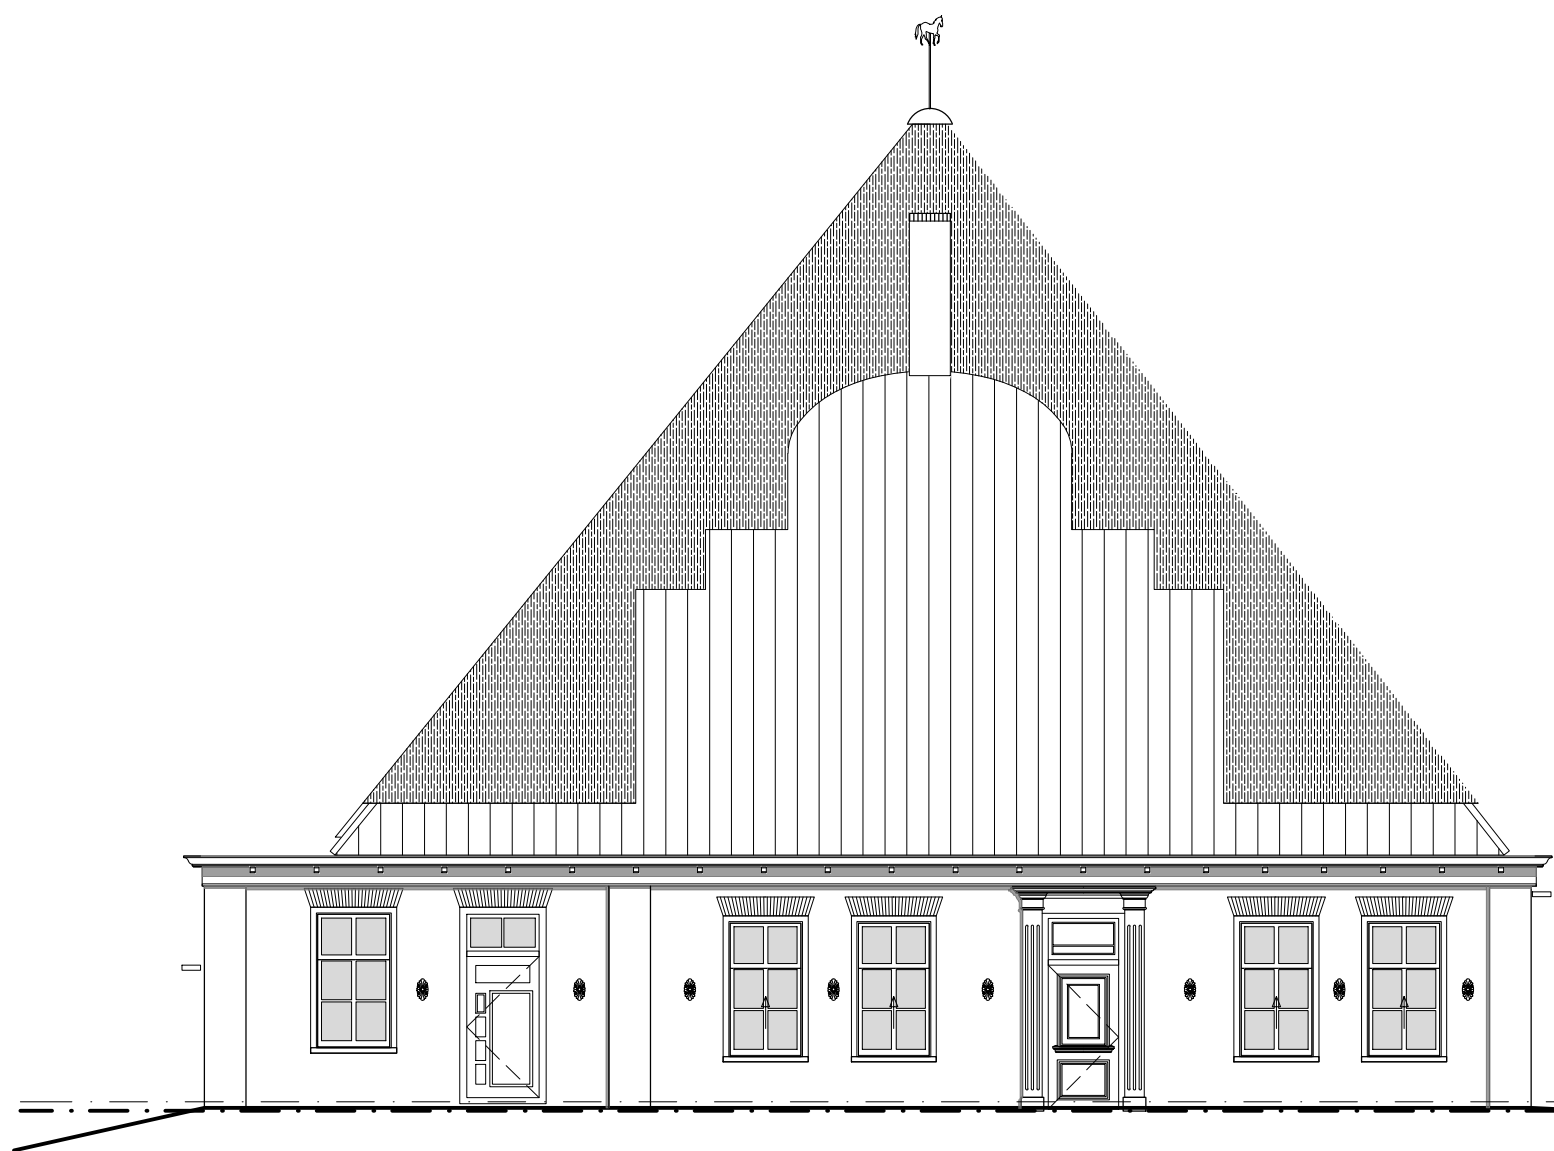


ZUIDGEVEL

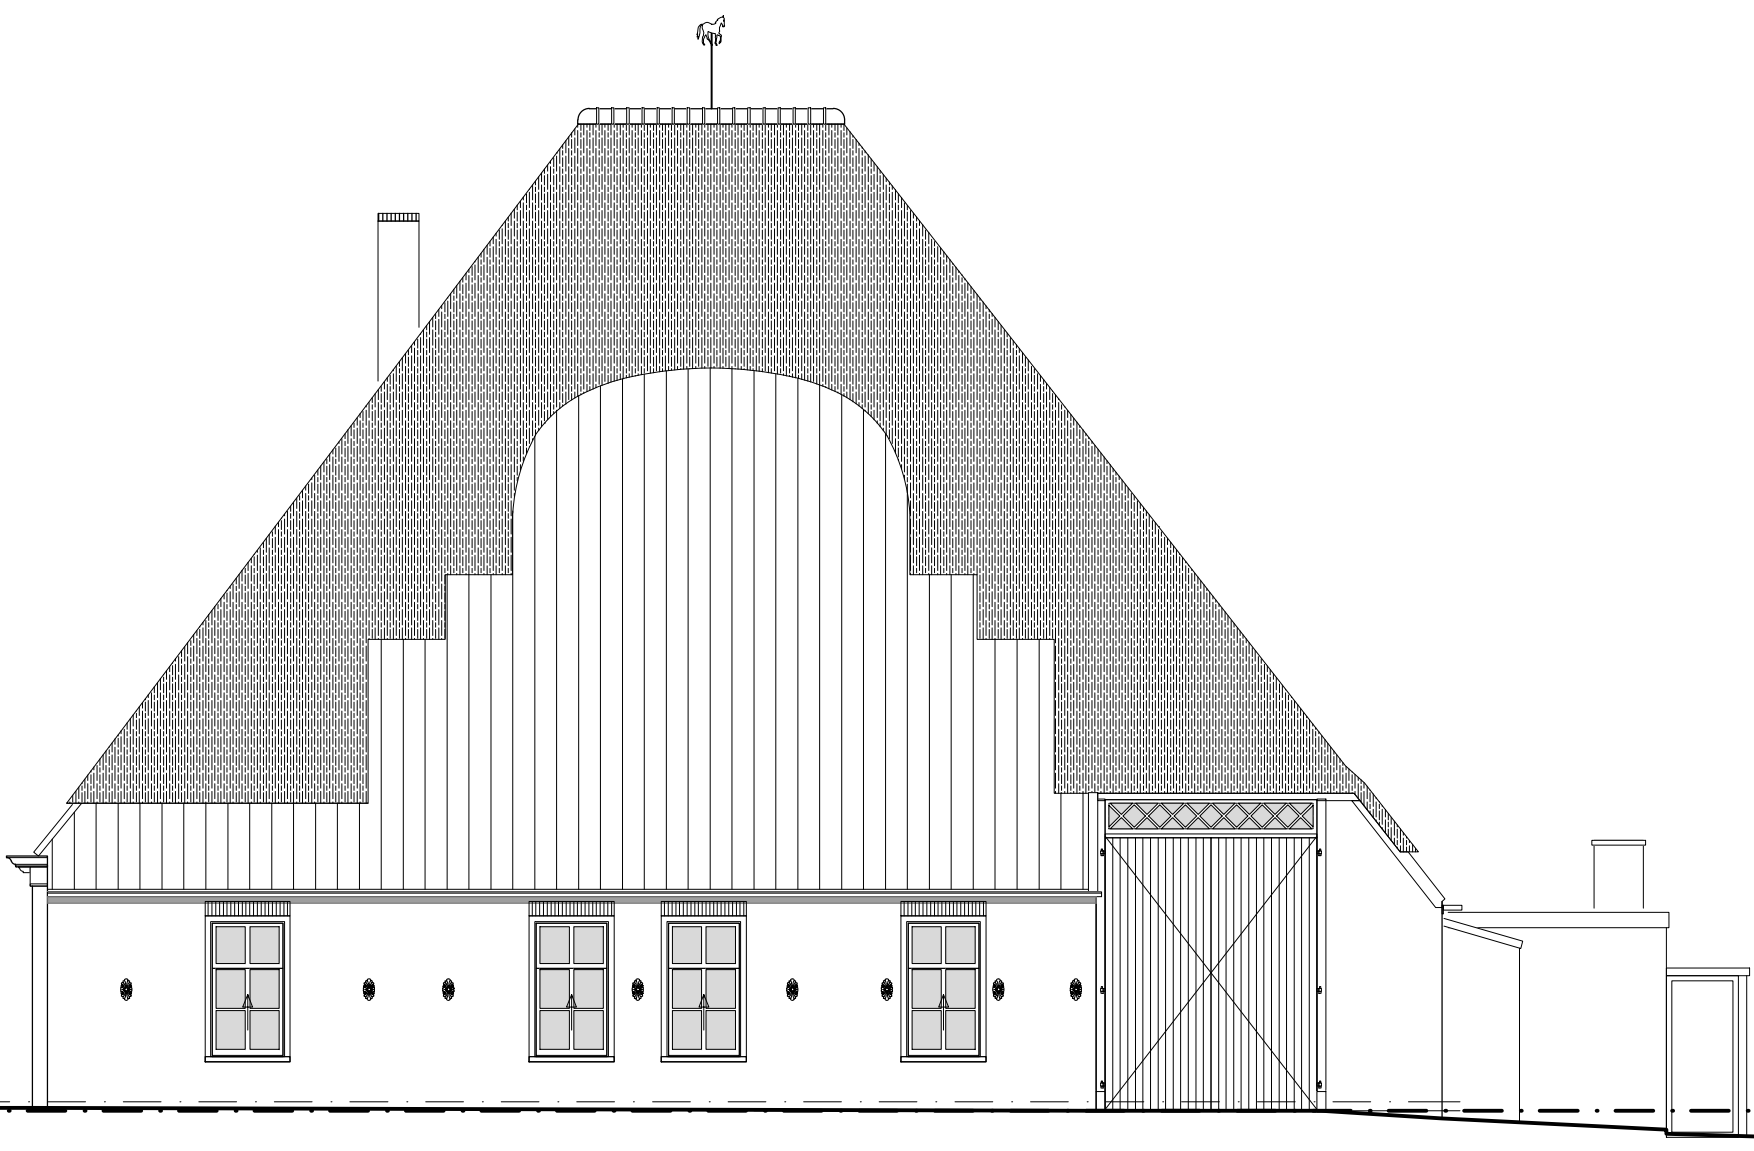


OOSTGEVEL

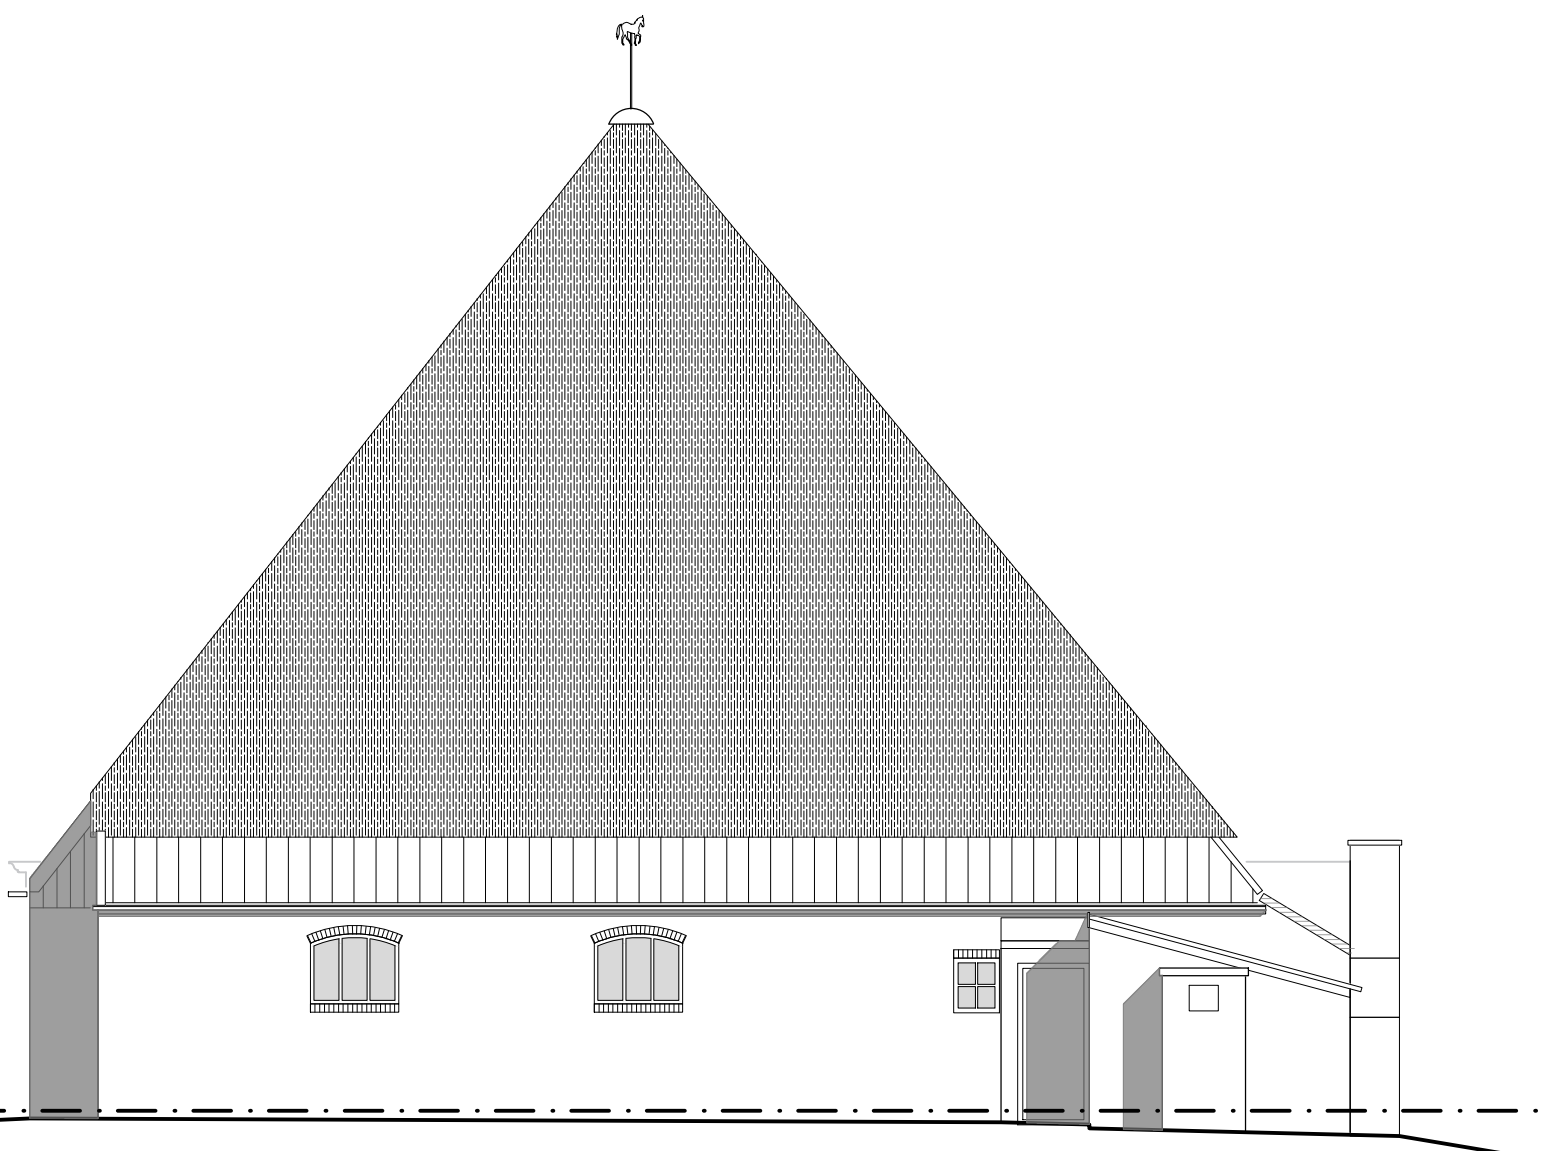


NOORDGEVEL

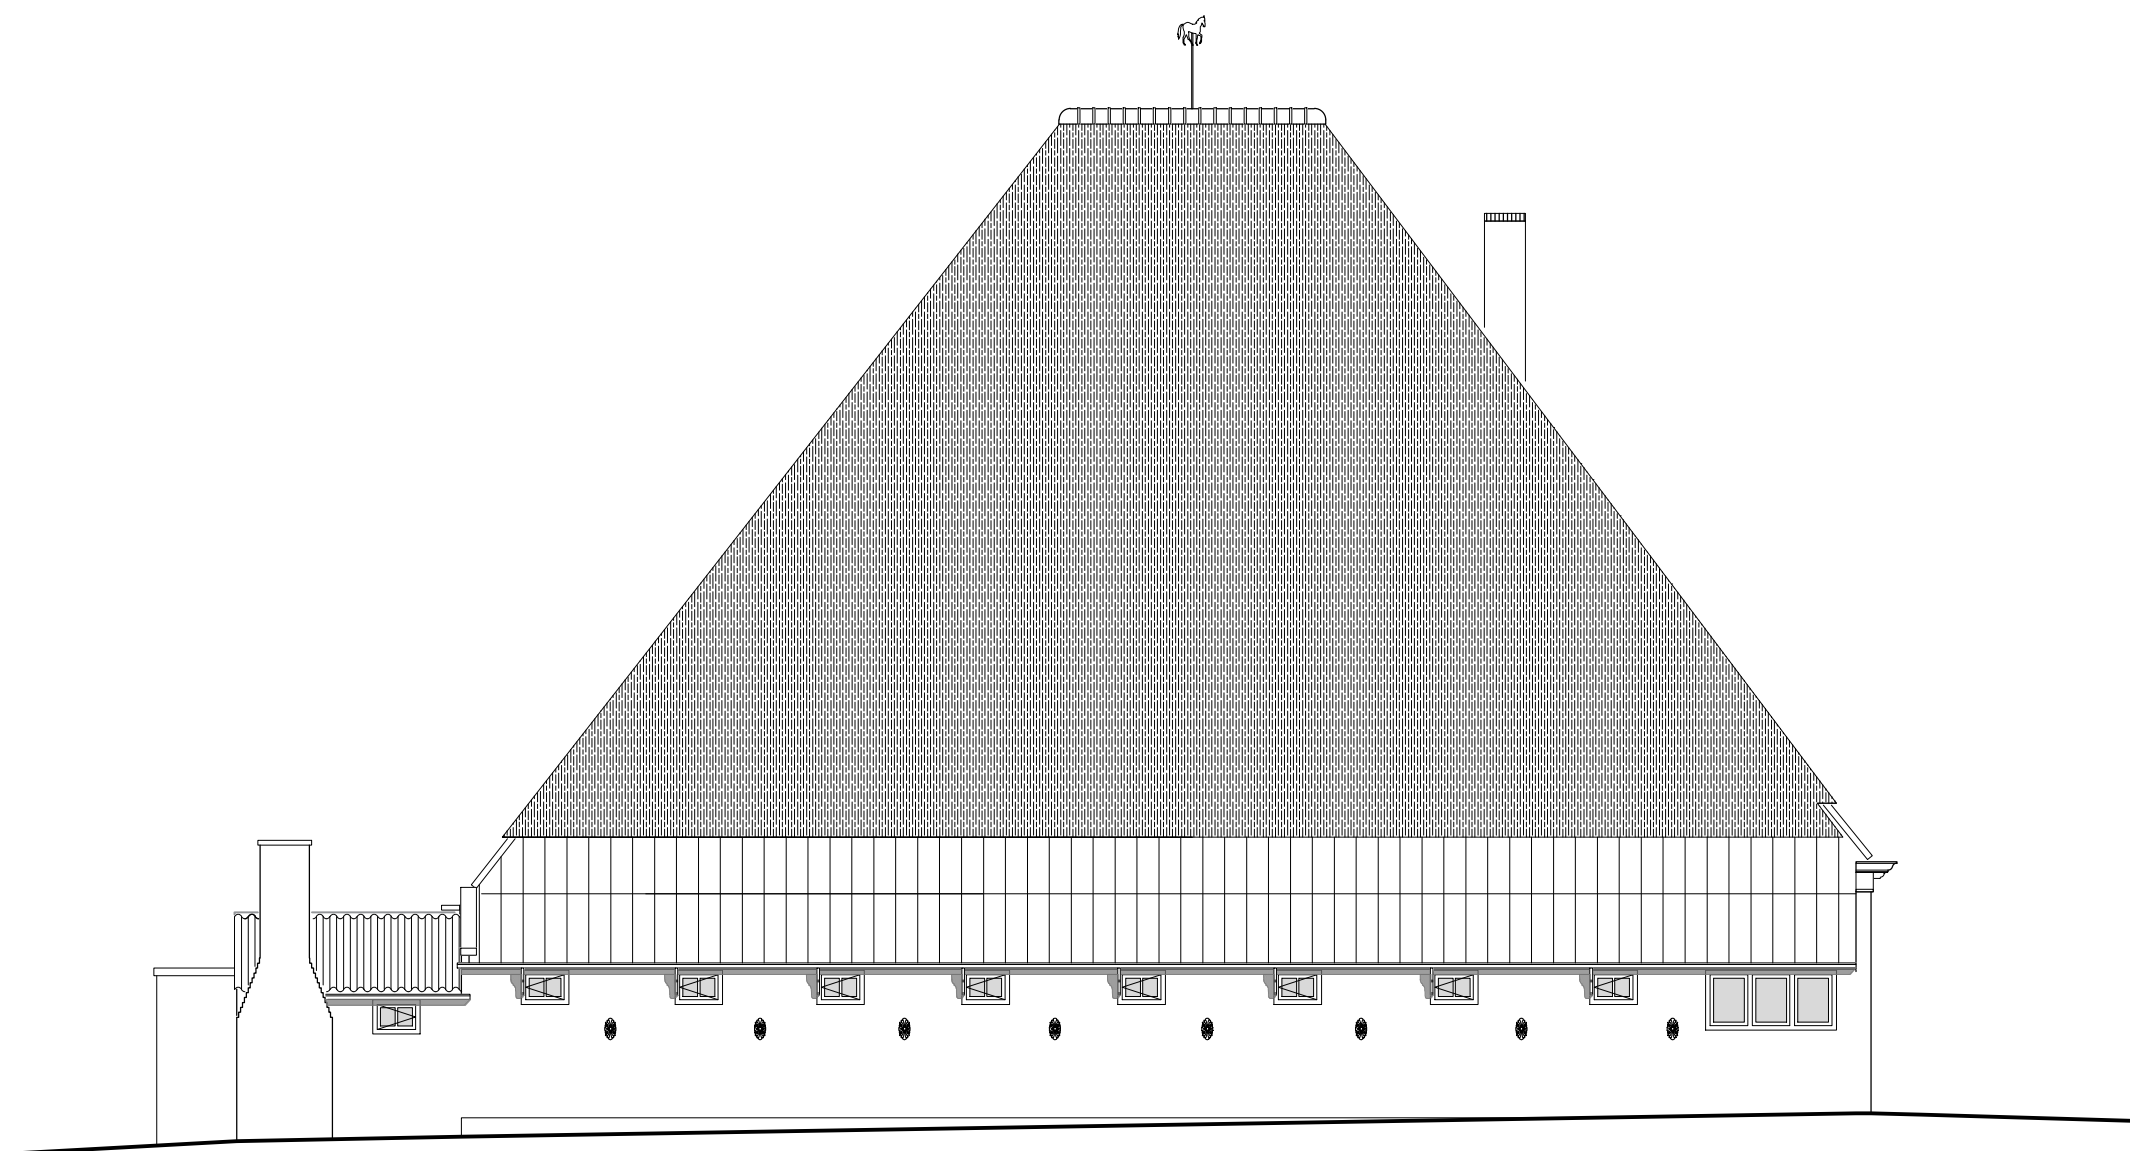


WESTGEVEL

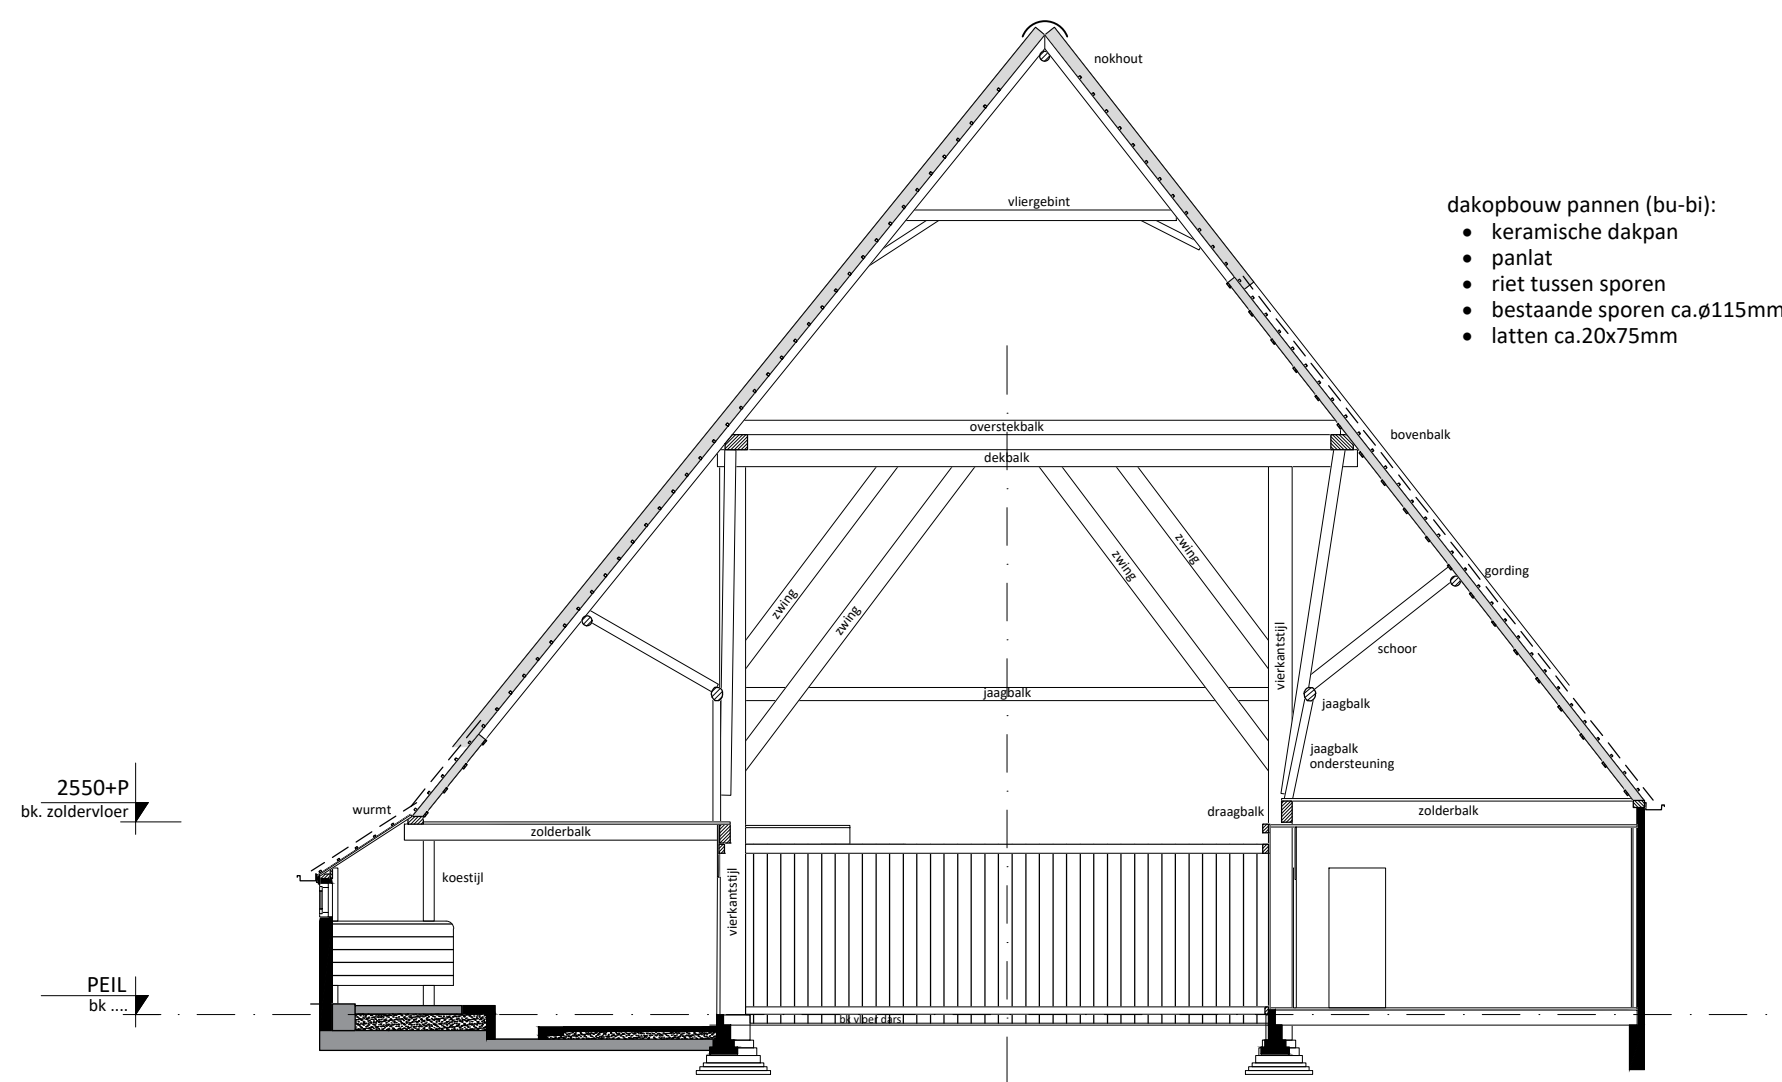


DOORSNEDE A-A

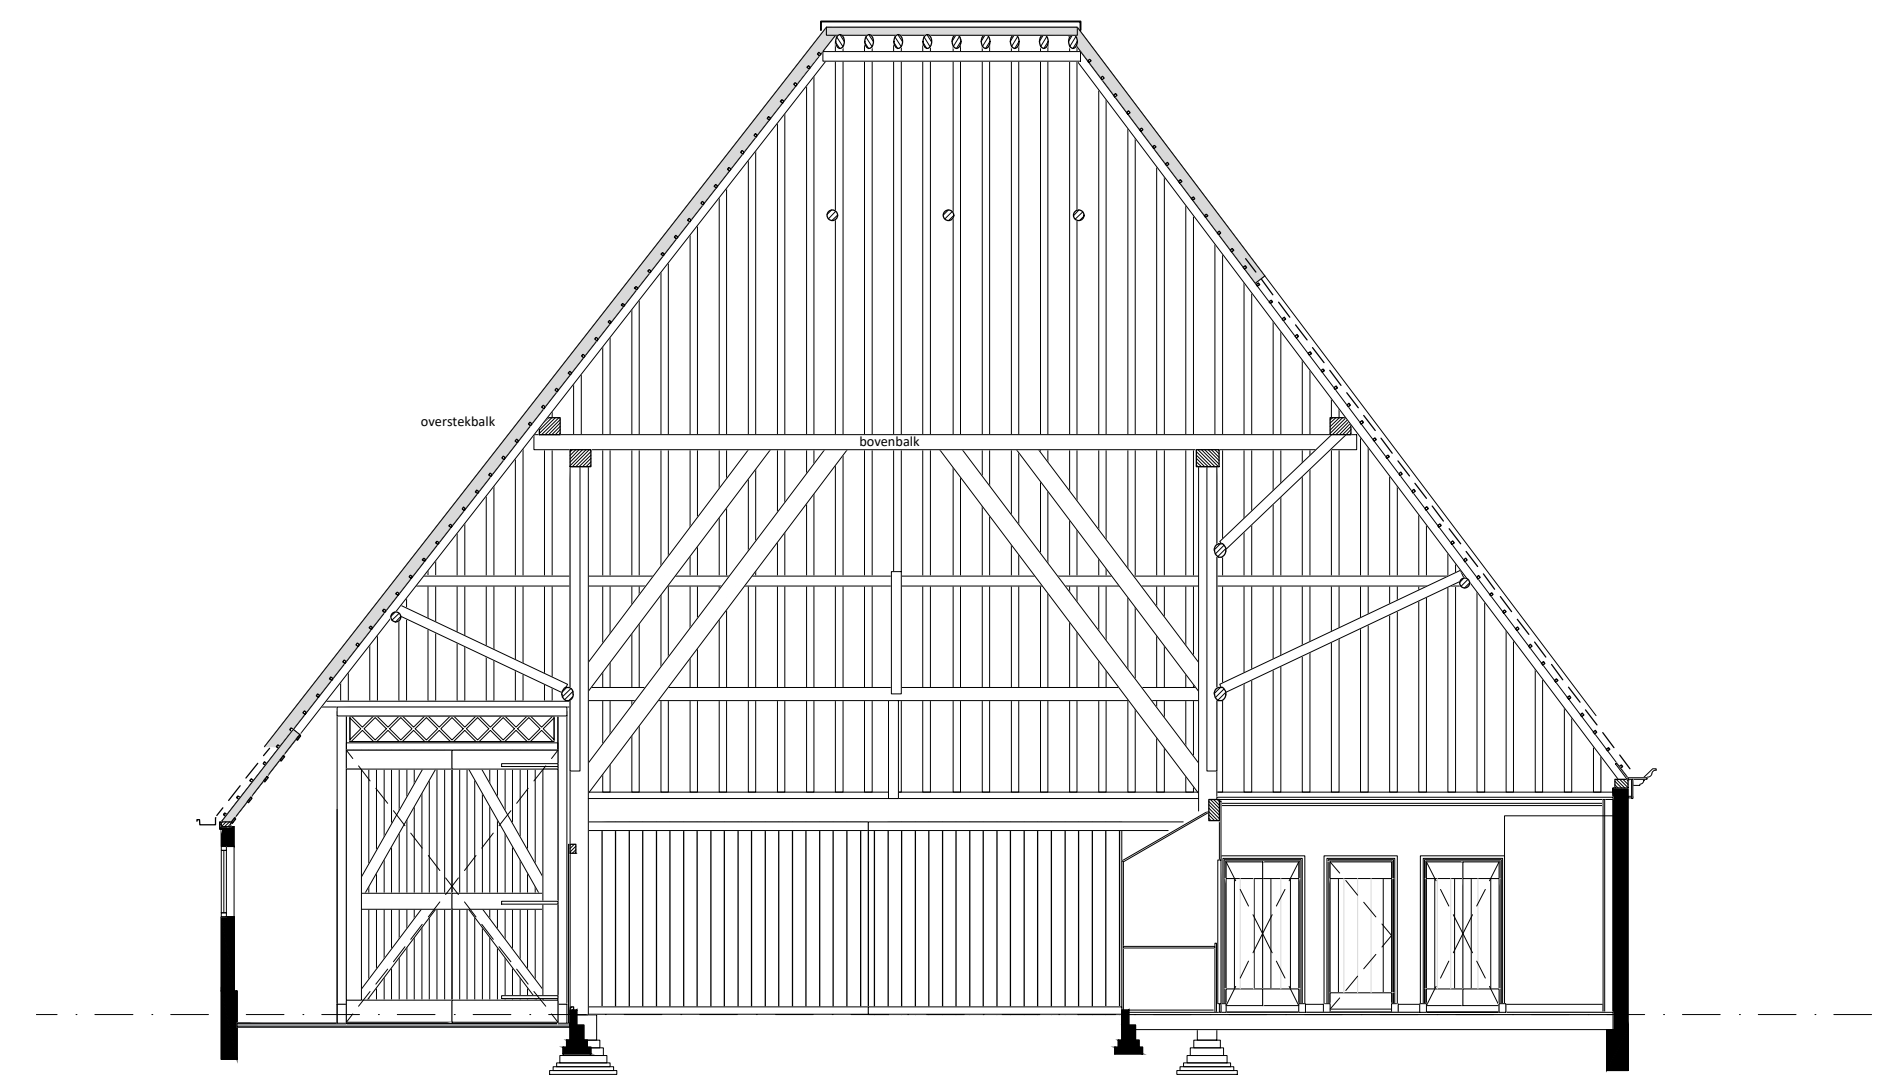


DOORSNEDE B-B

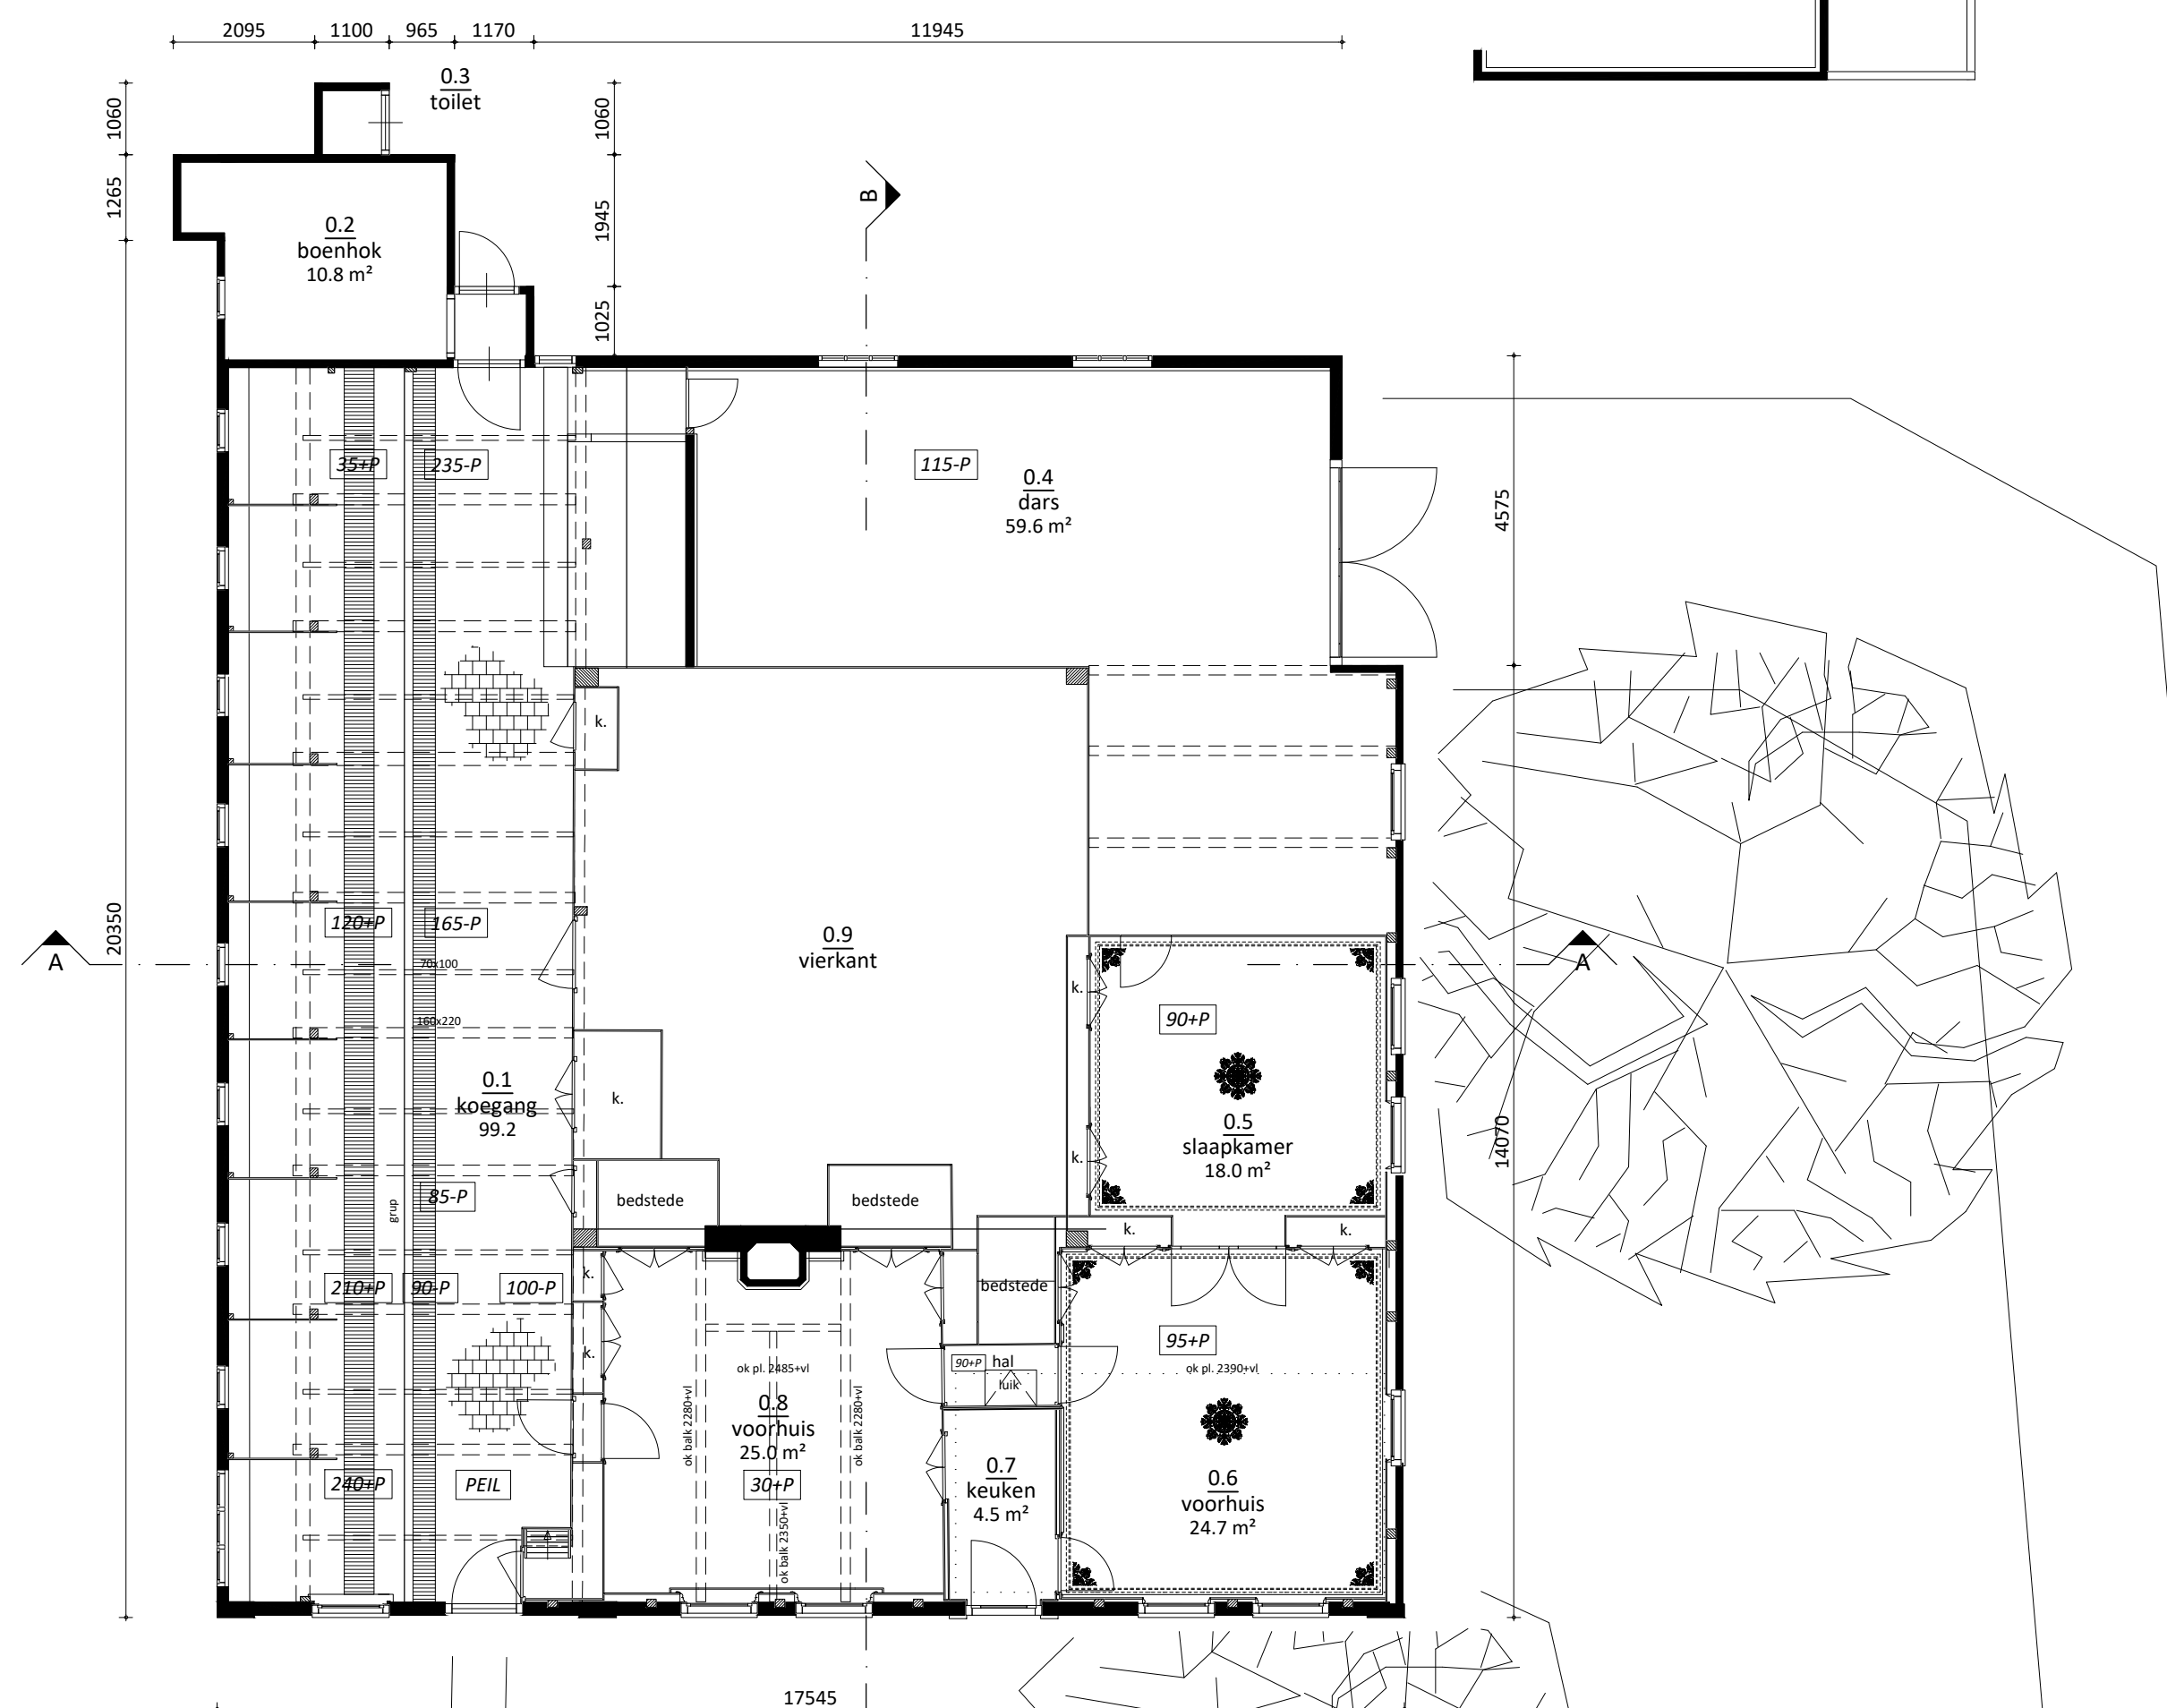

BEGANE GROND

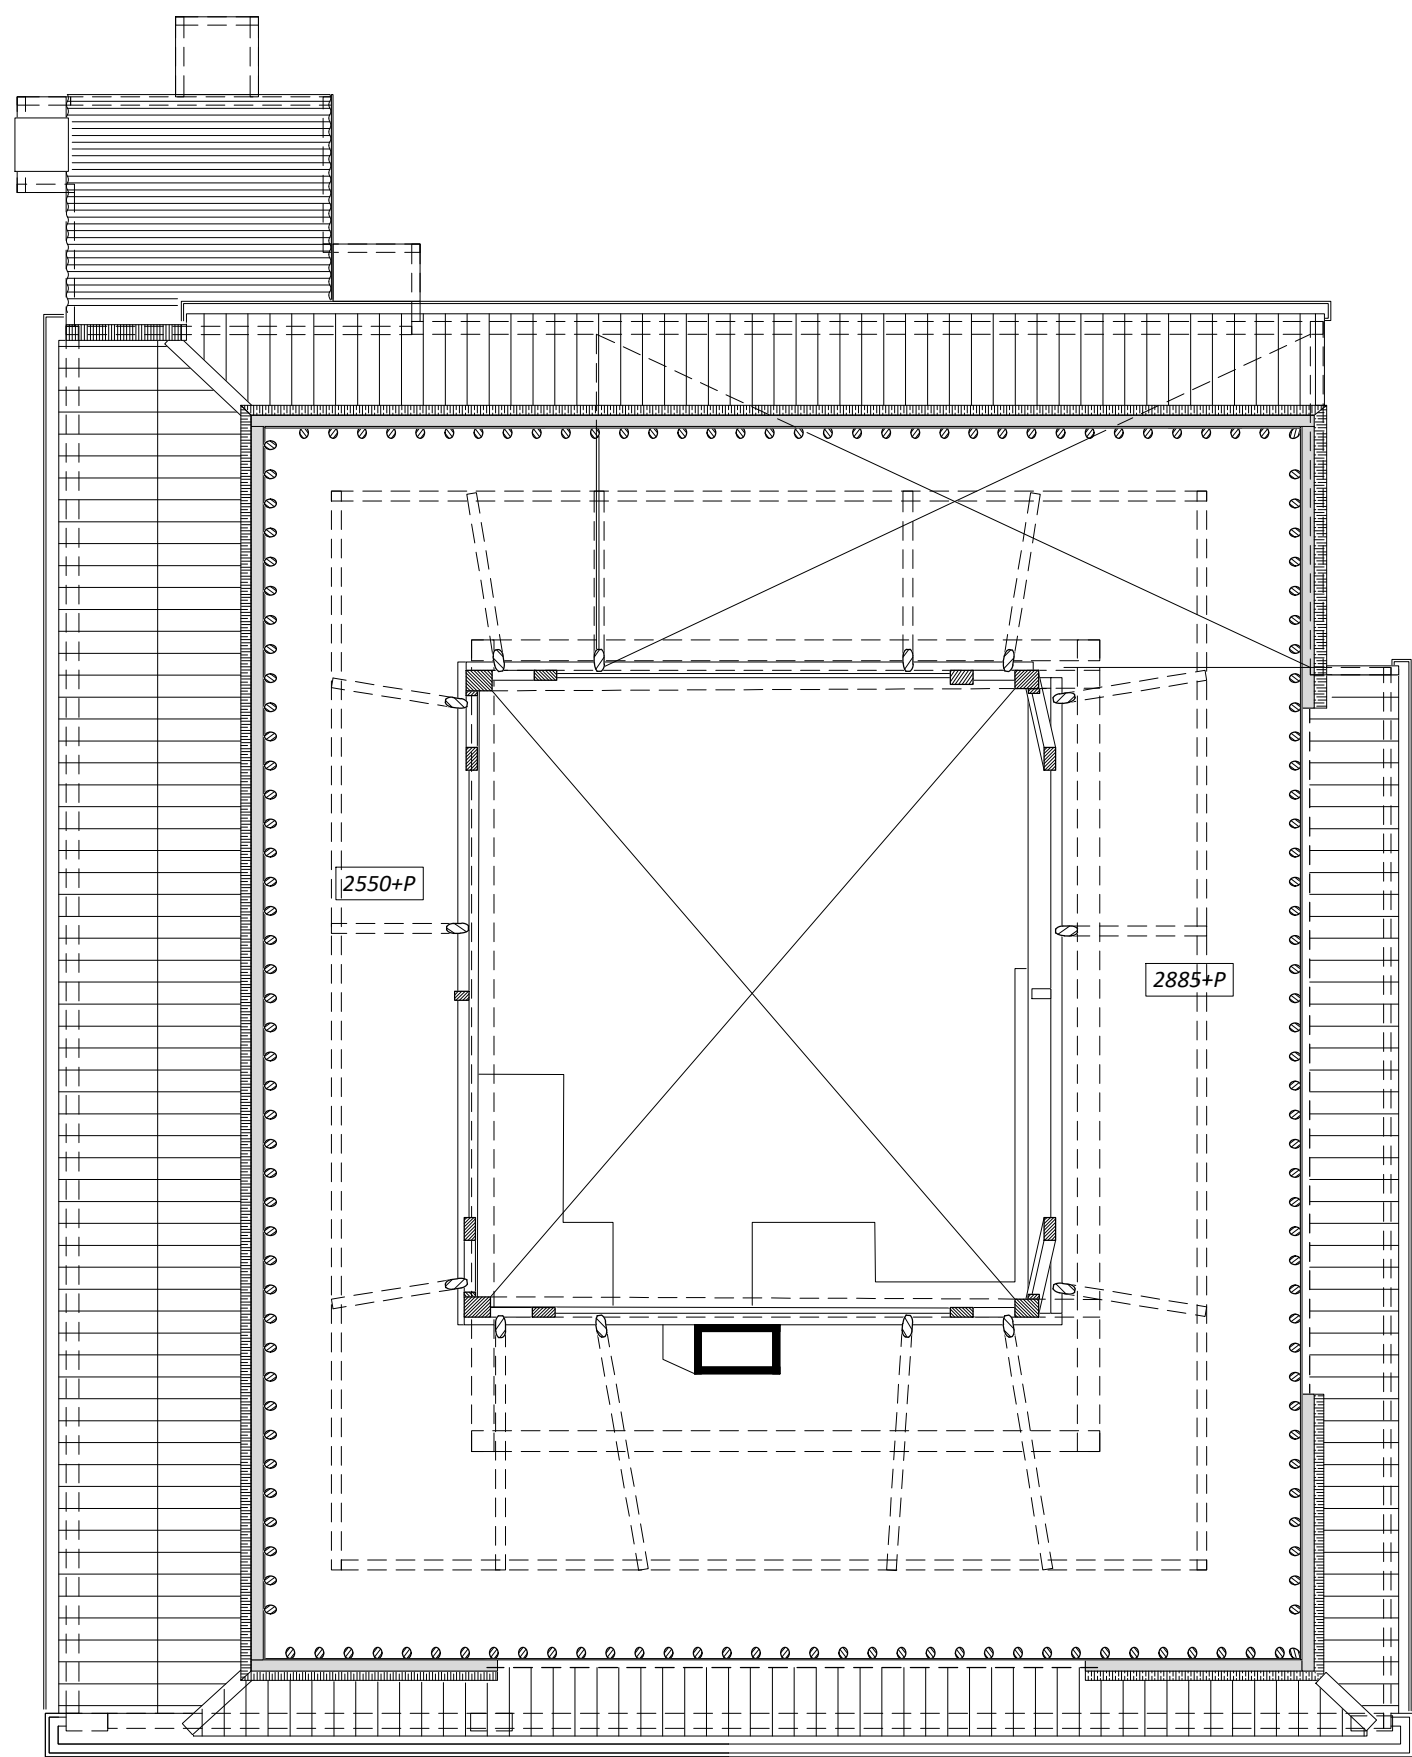

1e VERDIEPING

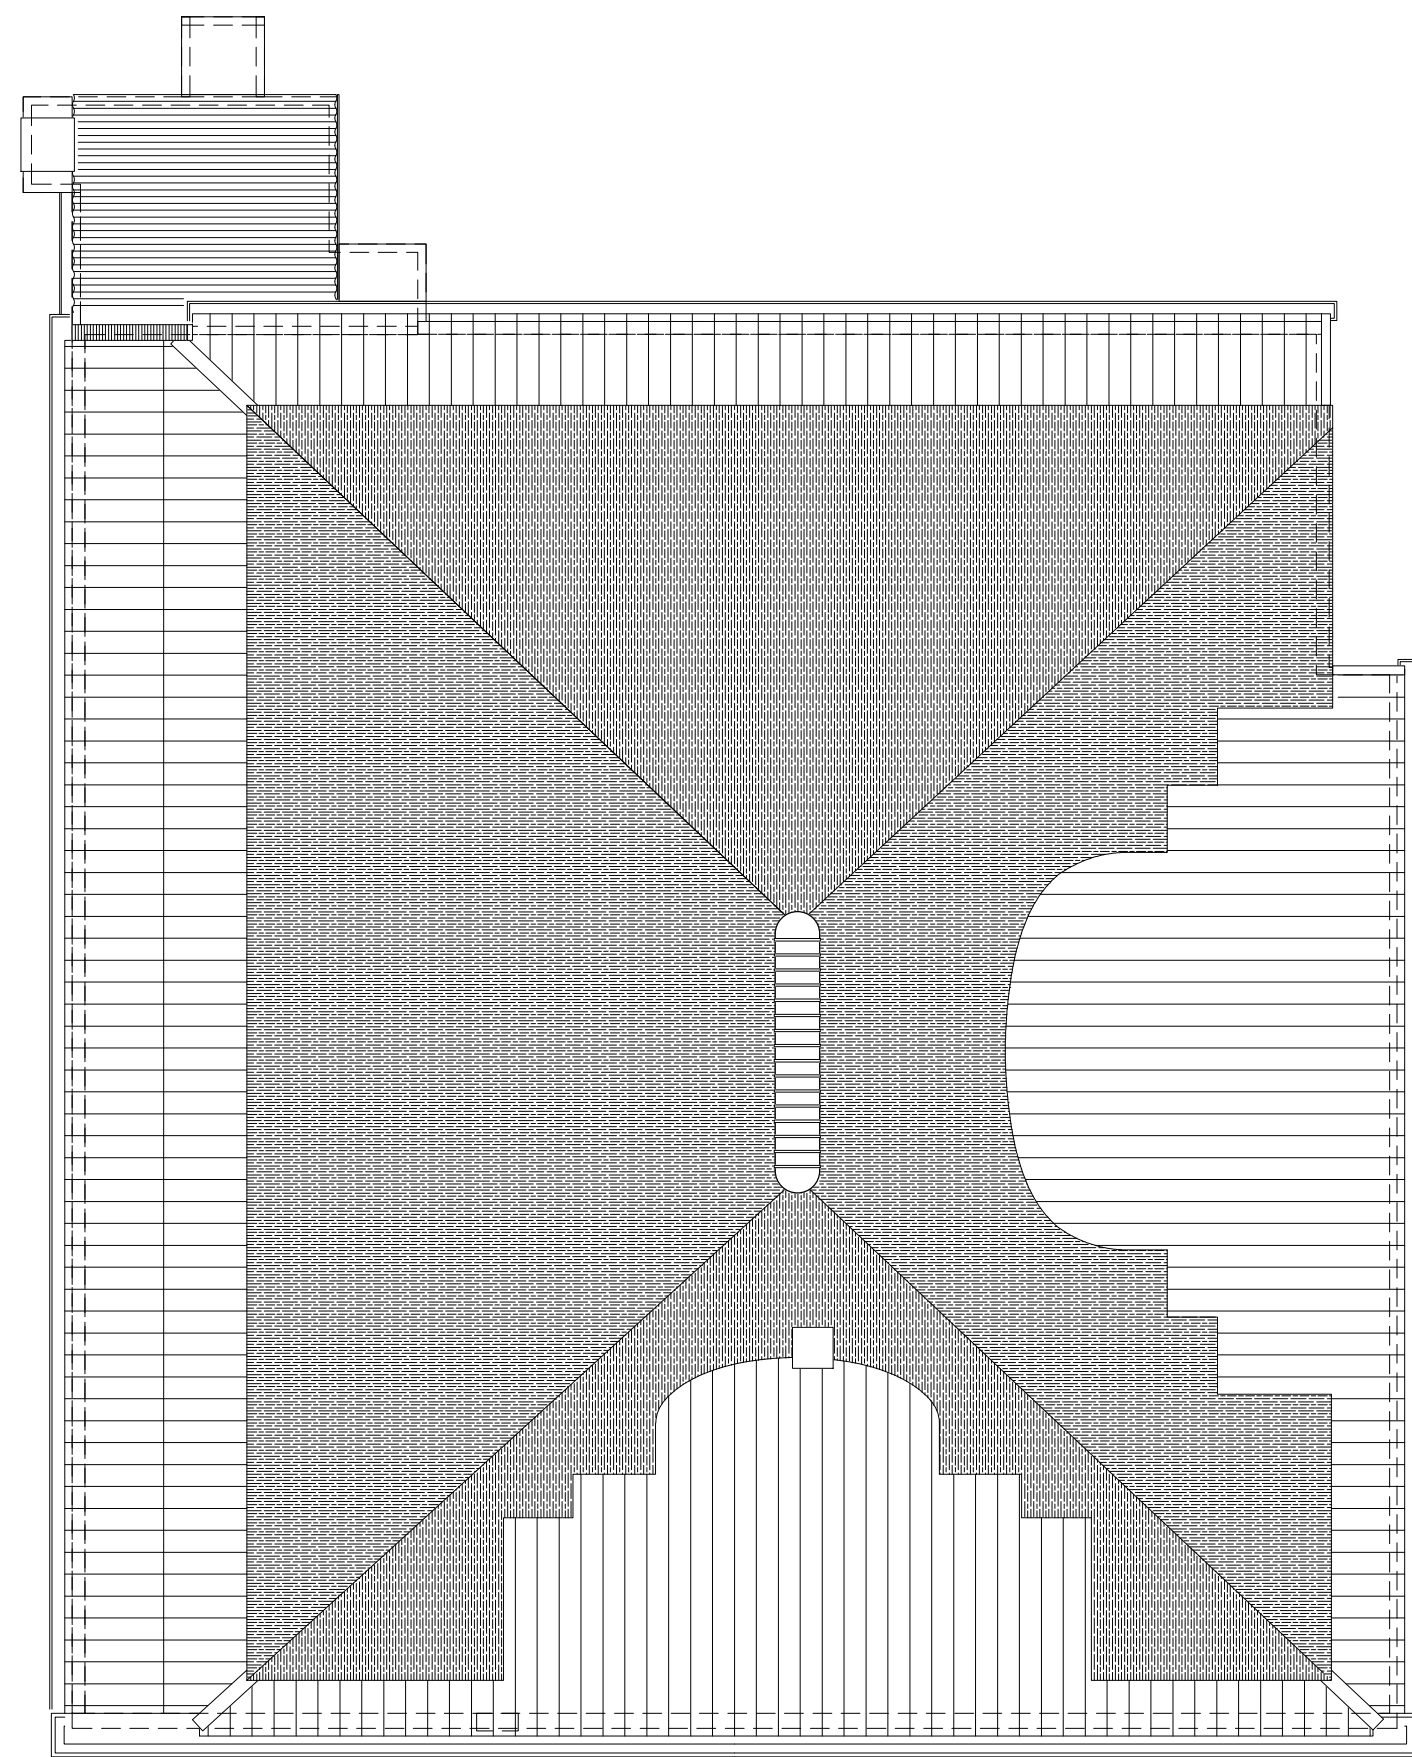

DAKOVERZICHT

De maatvoering is een zo goed mogelijke weergave van de bestaande toestand, alle op tekeningen aangegeven maten zijn circa maten. In het werk moet na ontmetting de definitieve maatvoering door de aannemer vastgelegd worden.

project: Herontwikkeling Boerderij Buitenrust Westerblokker 159

opdrachtgever: SCIO Groep

onderwerp: bestaande situatie: gevels, plattegronden en doorsnede

schaal: 1:100 fase: definitief ontwerp

formaat: A0 (1189x841) projectarchitect: [REDACTED]

datum: 26-04-2023 projectleider: [REDACTED]

wijziging: a: 29-12-2023 b: f: g: g: h: h:

22072 A 010