


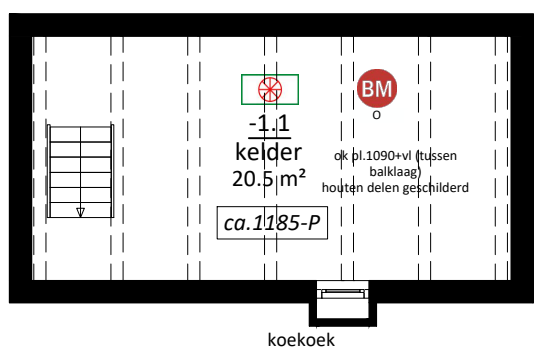
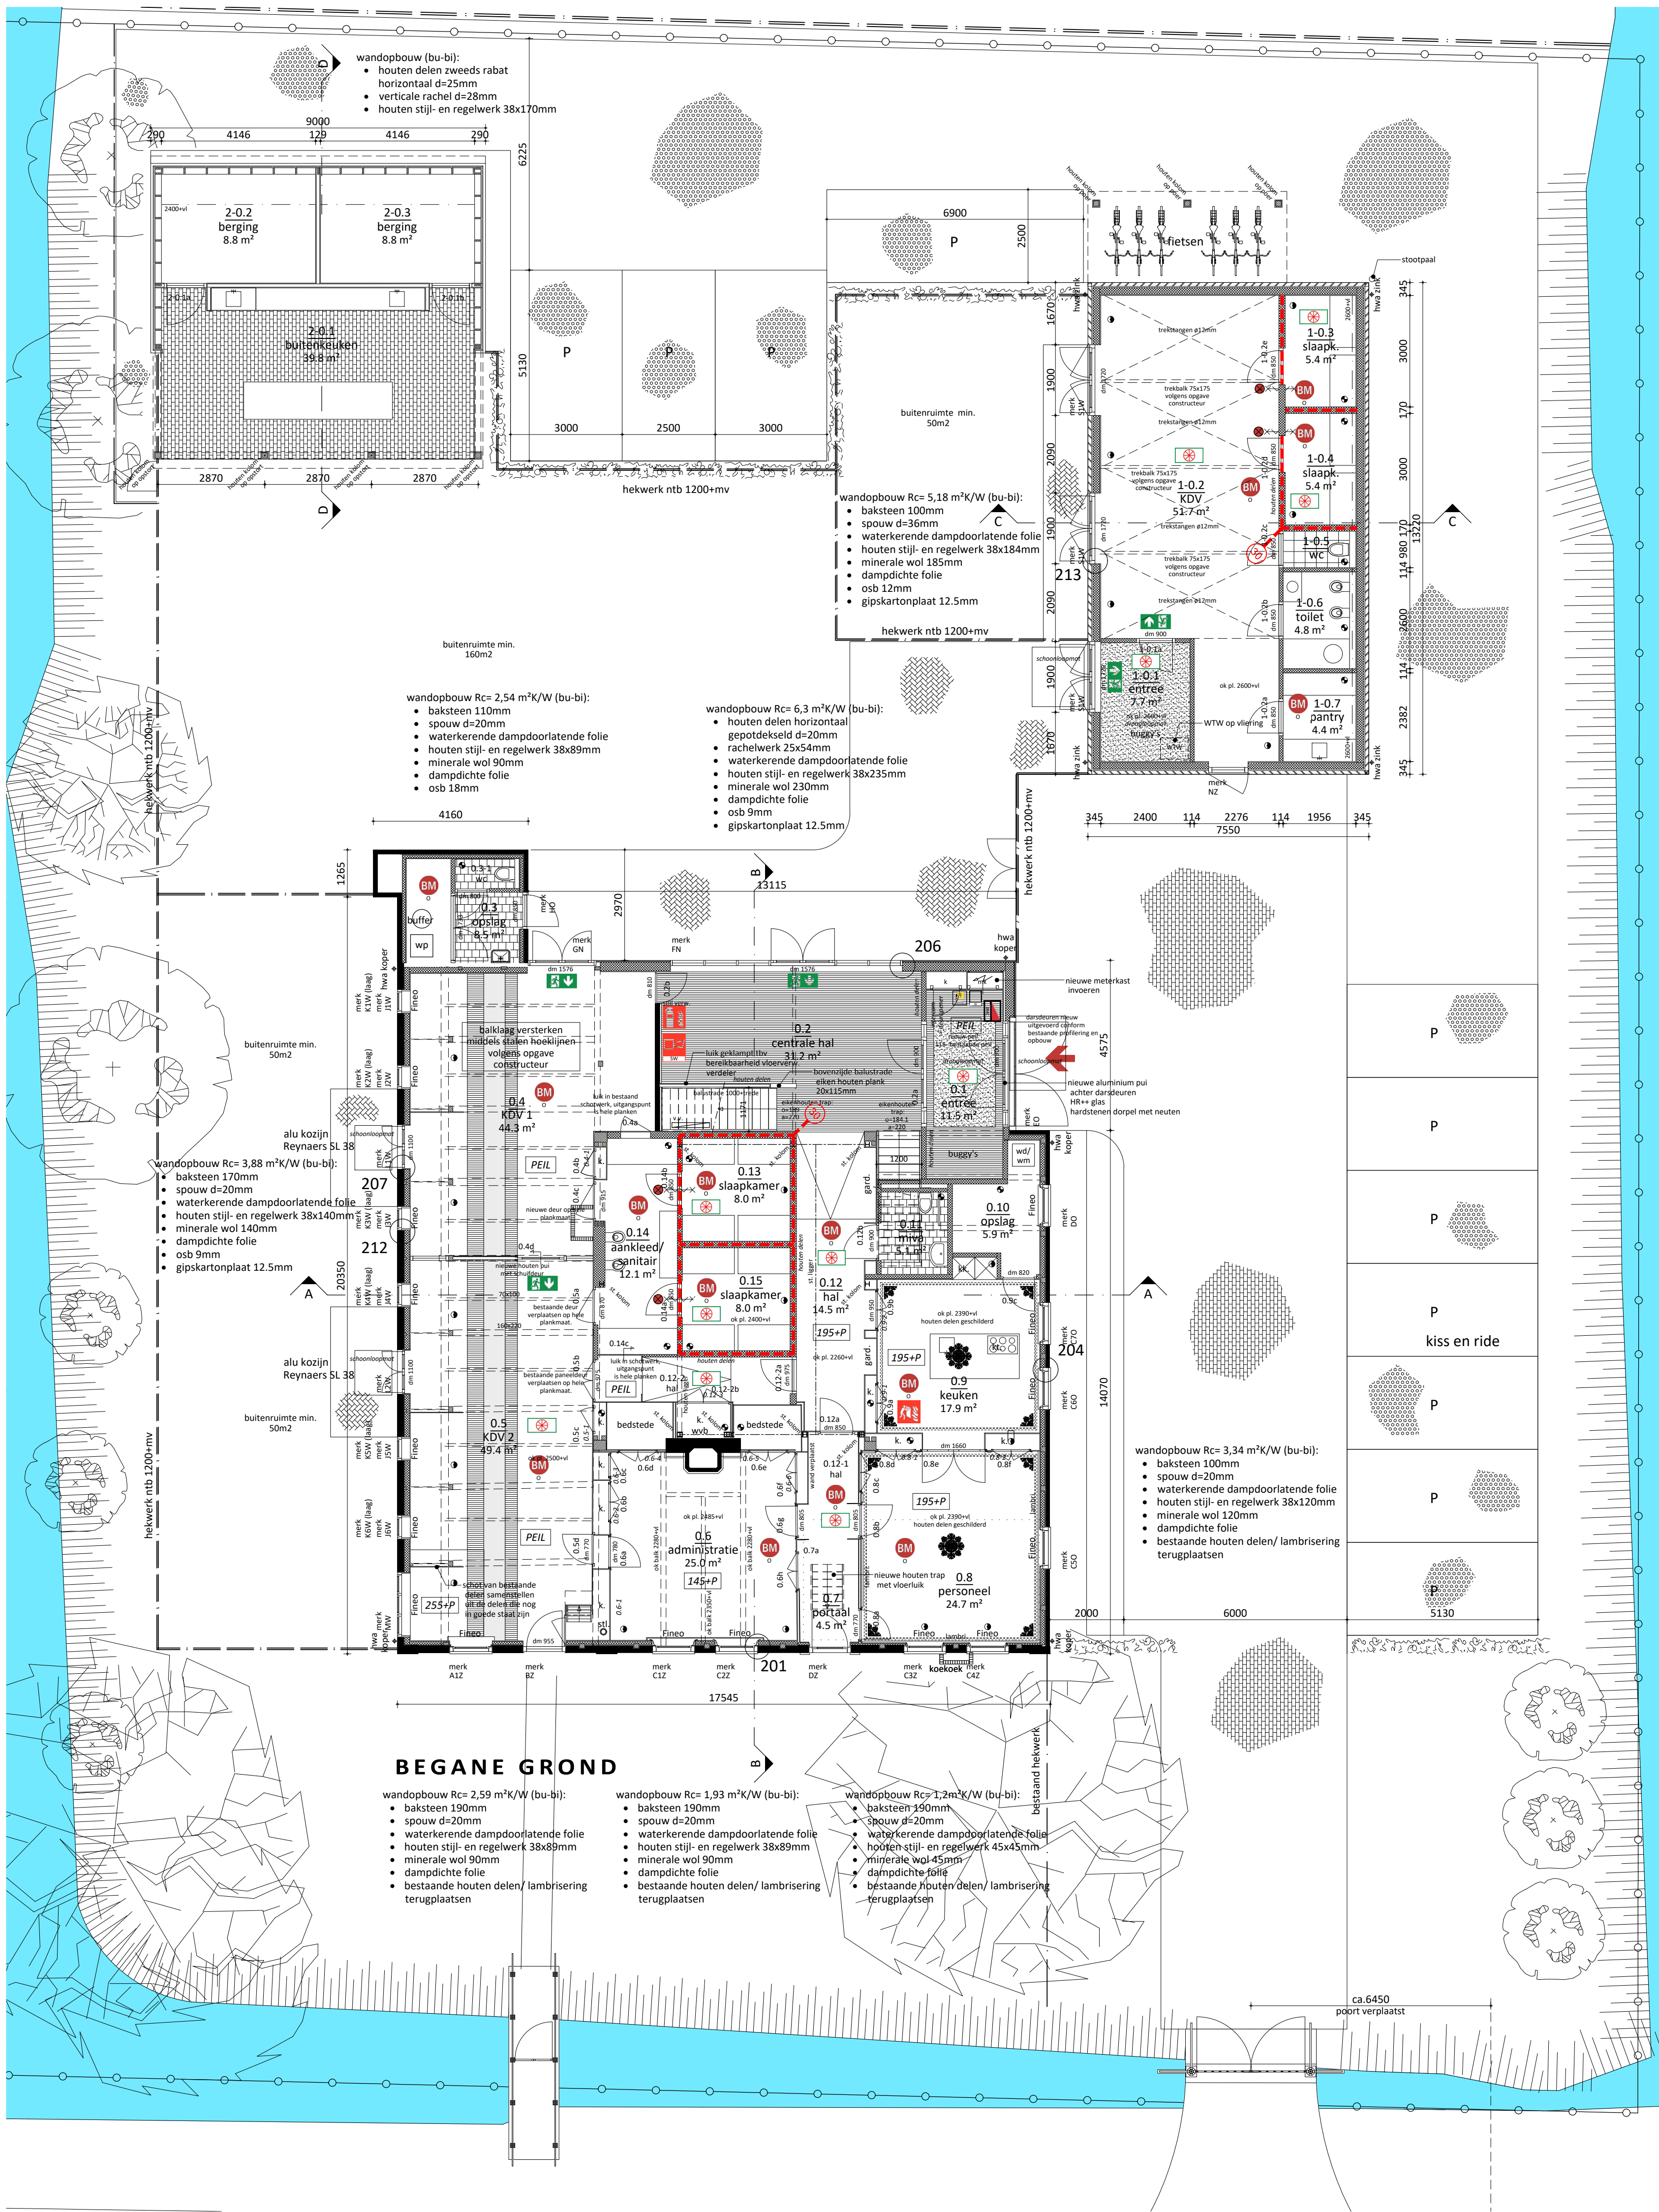
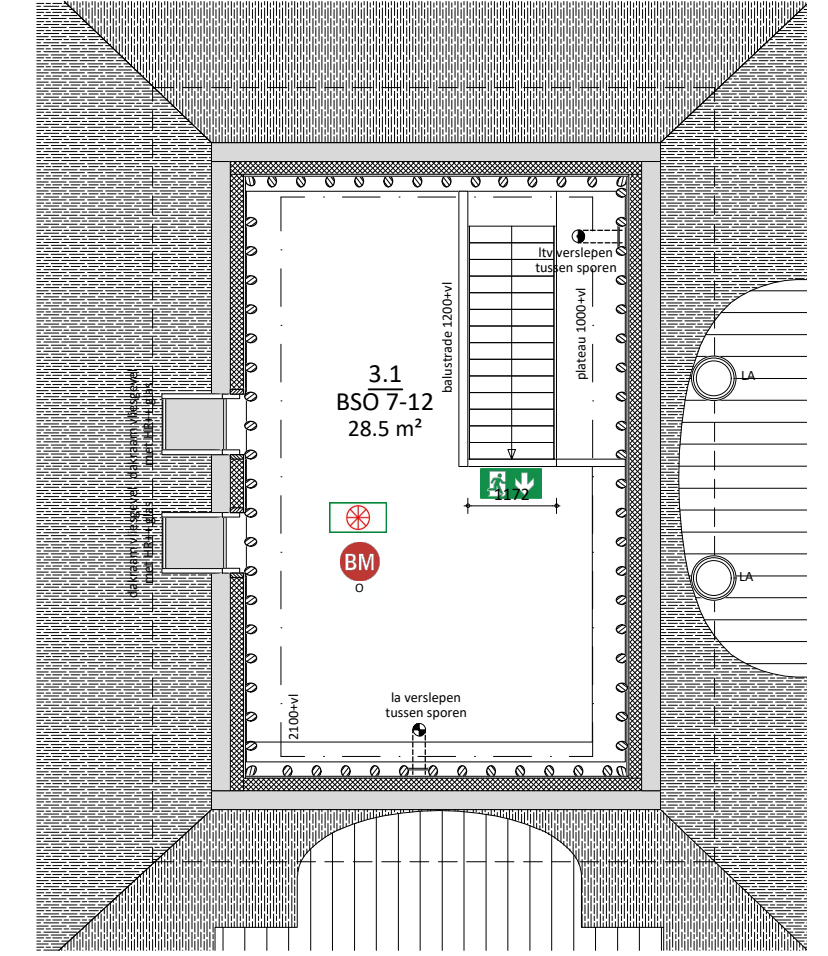


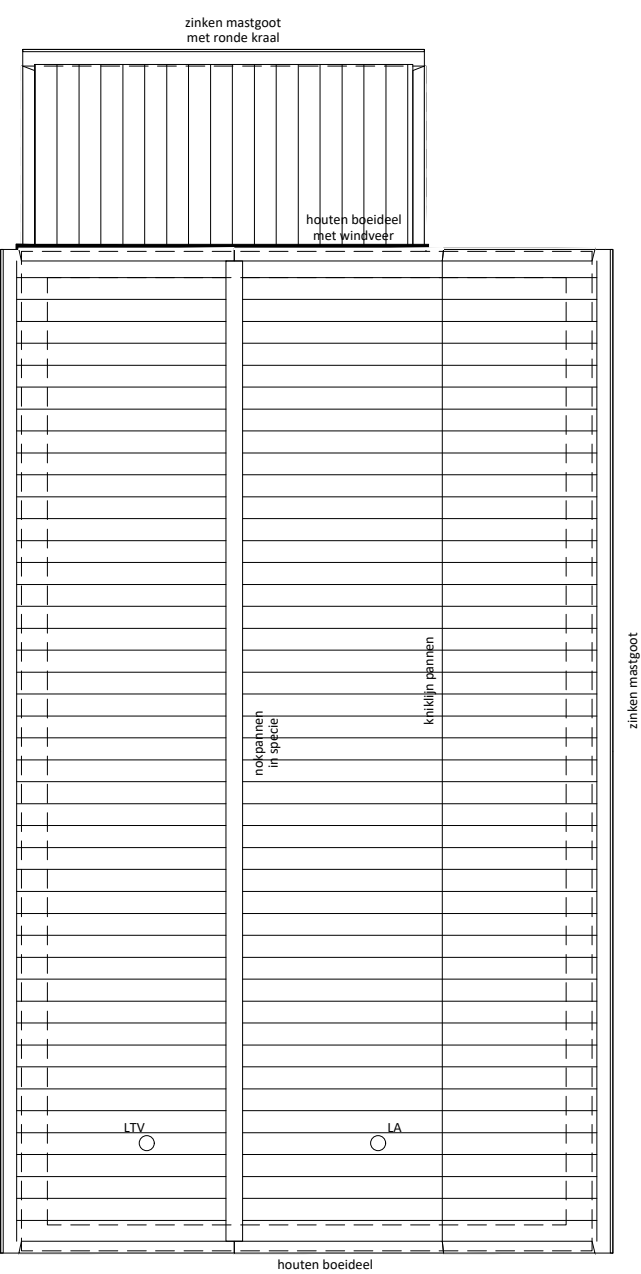


KELDER

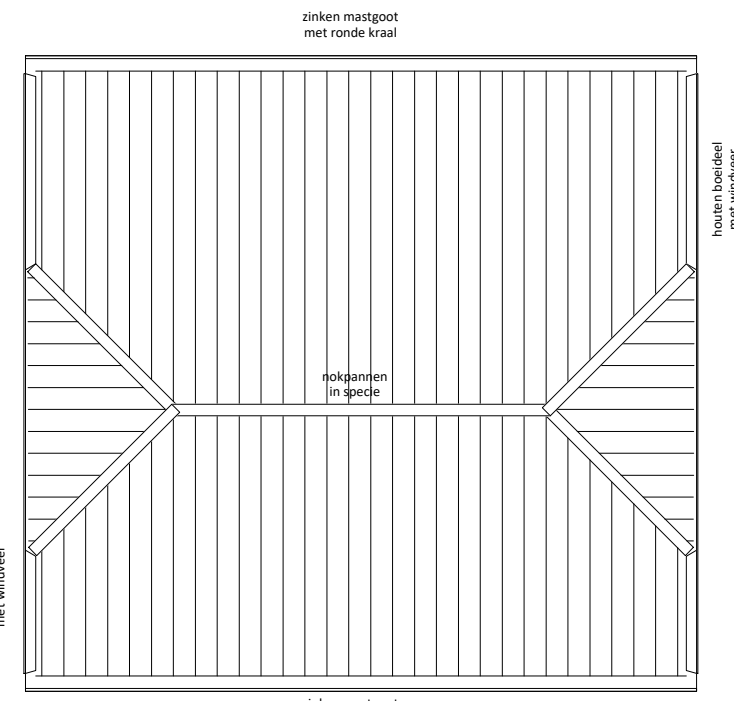


3e VERDIEPING

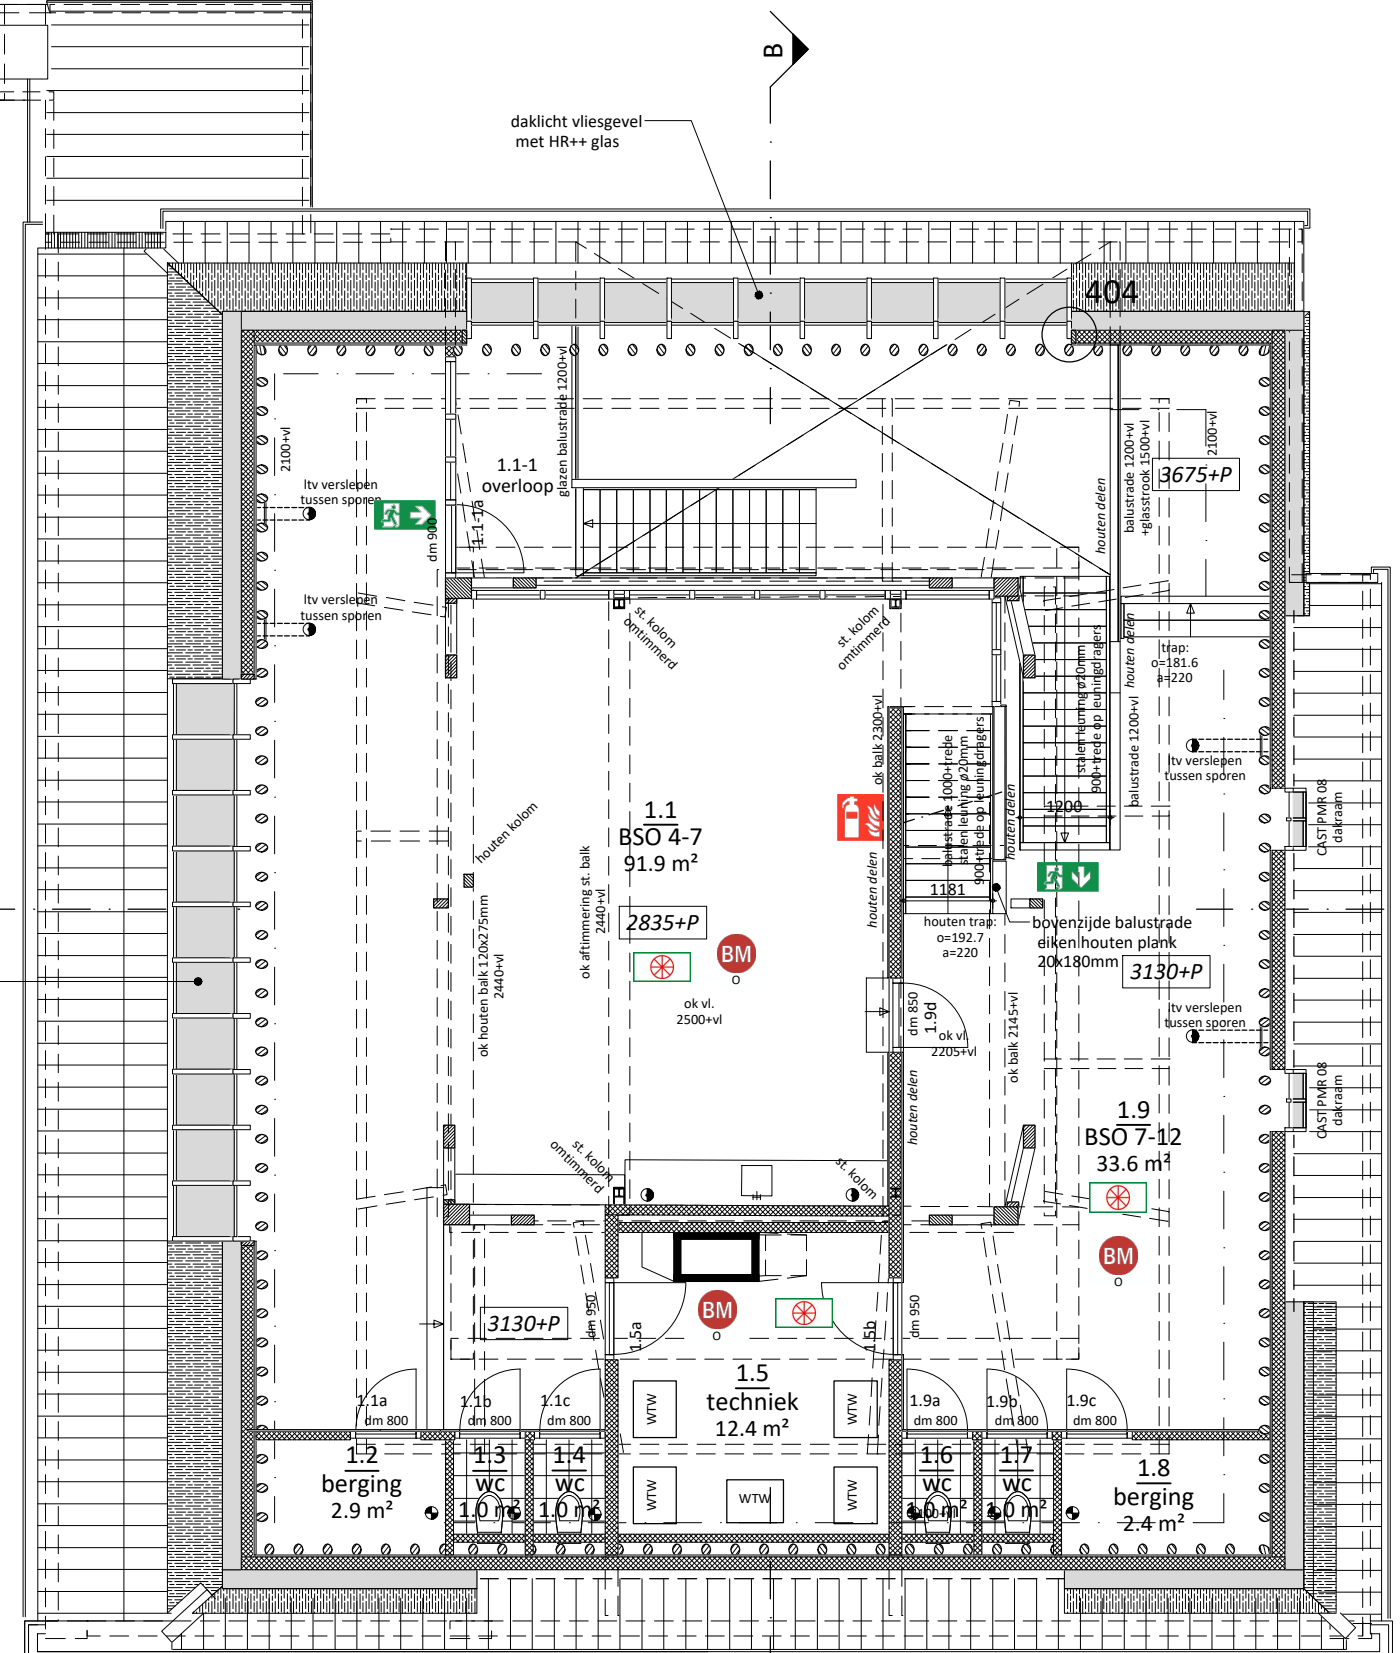

1e VERDIEPING

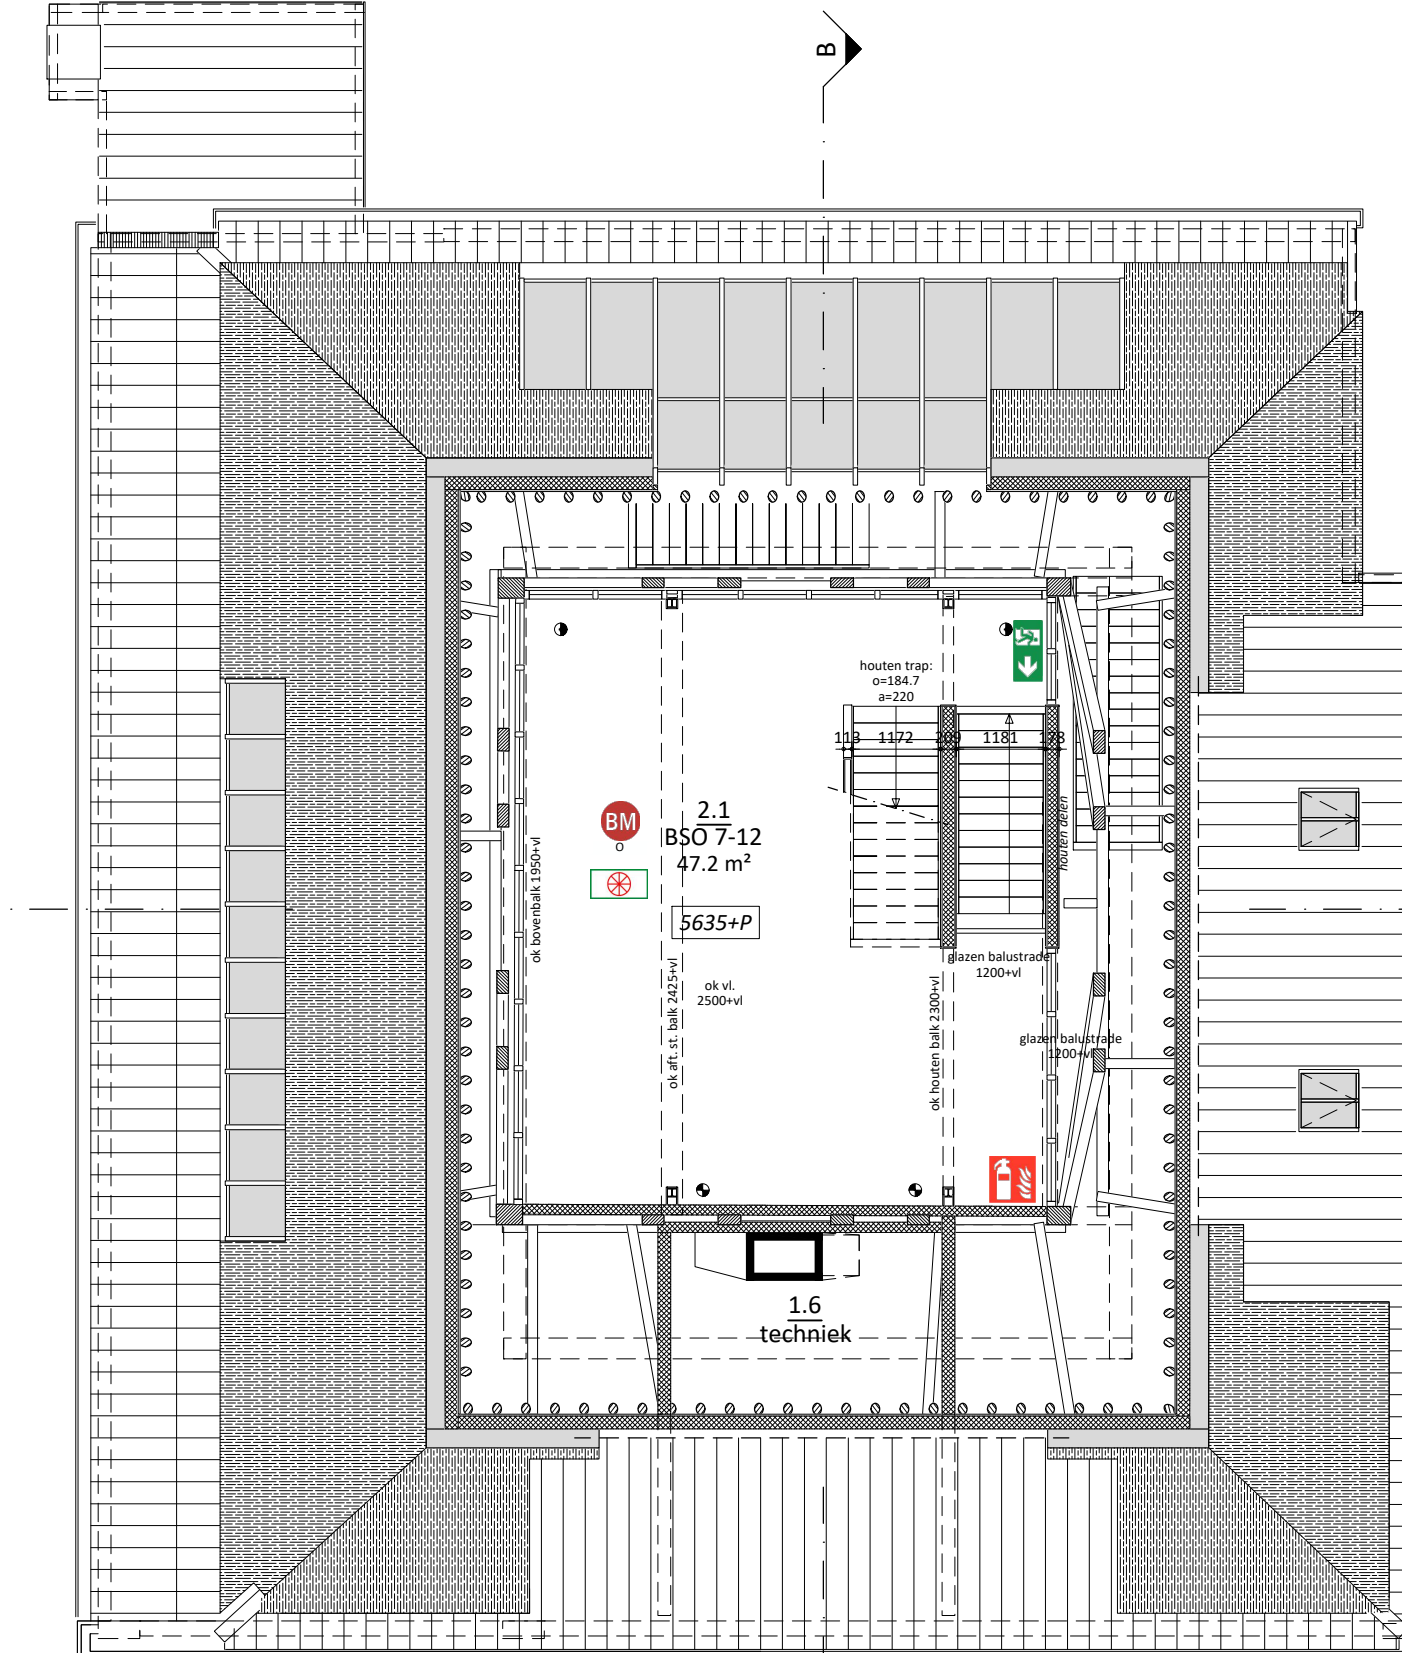

2e VERDIEPING

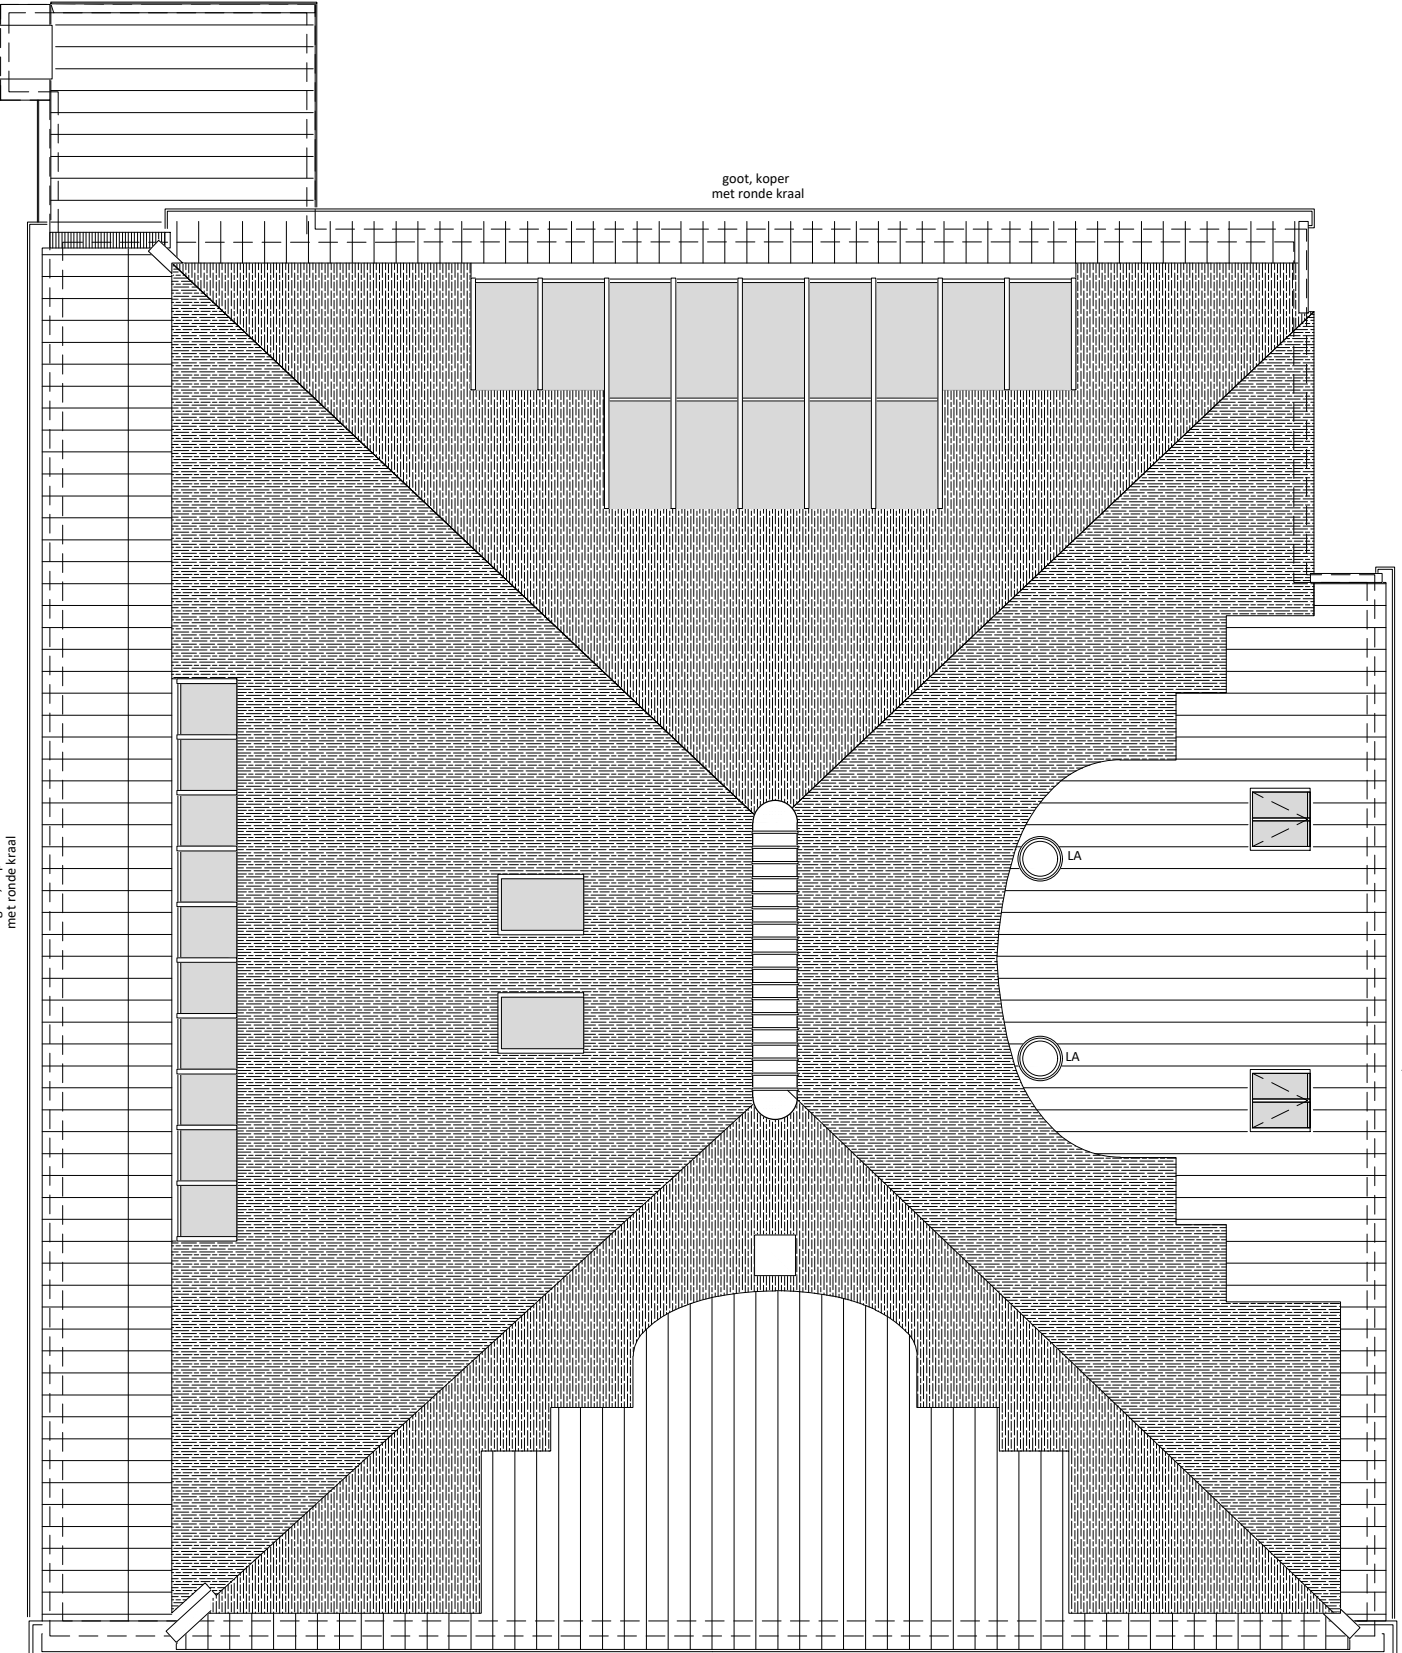

DAKOVERZICHT

- opbouw begane grondvloer: Rc 6,27 m²/W (bu-bi):
 - zand cementvloer d=60mm
 - vloerwarming
 - PE folie
 - lmg betonvloer d=200mm
 - NPS isolatie d=100mm
- vloeropbouw 1^e verdieping:
 - magnesiet vloer d=60mm
 - isolatie d=20mm
 - Isolomma Uggei d=10mm
 - korrel in honingraat d=60mm
 - onderlaag over bestaande vloerdelen d=15mm
 - bestaande houten vloerdelen dik ca. 30mm
 - bestaande houten balklaag
 - luchtdichtheid ca. D₁₀₀ 500B
- plafond tussen balklaag waar nodig:
 - akoestische isolatie d=60mm
 - beugel Isolomma Redix C38
 - C-profiel staal 50x27x0,6
 - gipskartonplaat 12,5mm
 - luchtdichtheid isolatie vloeropbouw + ca. D₁₀₀ 368
- vloeropbouw 1^e verdieping (bierkant) en 2^e verdieping:
 - magnesiet vloer d=60mm
 - isolatie d=20mm
 - Isolomma Uggei d=10mm
 - korrel in honingraat d=60mm
 - CLS vloerelementen d=150mm
 - luchtdichtheid ca. D₁₀₀ 500B
- vloeropbouw 1^e verdieping (bierkant) en 2^e verdieping:
 - magnesiet vloer d=60mm
 - isolatie d=20mm
 - Isolomma Uggei d=10mm
 - korrel in honingraat d=60mm
 - CLS vloerelementen d=150mm
 - luchtdichtheid ca. D₁₀₀ 500B
- wandopbouw Rc= 6,3 m²/W (bu-bi):
 - houten delen horizontaal
 - gepotdekseld d=20mm
 - isolatie d=20mm
 - waterkerende dampdoorlatende folie
 - houten stijp- en regelwerk 38x25mm
 - minerale wol 230mm
 - dampdichte folie
 - osb 9mm
 - gipskartonplaat 12,5mm
- opbouw opw:
 - nettelwerk d=variabel
 - geveerde luchtspouw d=20mm
 - waterkerende dampdoorlatende folie
 - houten stijp- en regelwerk 38x25mm
 - isolatie d=variabel
 - dampdichte folie
 - osb (om gipskartonplaat)
 - gipskartonplaat 12,5mm / bestaande houten delen
- HSB-wand 106 (12,5/8/12,5)
- HSB-wand 114 (12,5/8/12,5)
- HSB-wand 132 (12,5/8/12,5)
- HSB-wand 170 (2x12,5/120/2x12,5)
- gewapend beton l.h.w.g.
- natuursteen
- kuinsteen
- dwerfvoetrand zandcement
- naalhout
- loofhout

voorzieningen t.b.v. brandveiligheid en compartimentering zie tekening 22072 C 401
technische principe en indicatieve leidingenloop zie tekening 22072 C 401
bouwbesluit plattegronden zie tekening 22072 C 400

De maatvoering is een zo goed mogelijke vertegpre van de bestaande toestand, alle op tekening aangegeven maten zijn circa maten in het werk moet na ontmeting de definitieve maatvoering door de aannemer vastgelegd worden.

project: Herontwikkeling Boerderij Buitenrust Westerblokker 159

opdrachtgever: SCIO Groep

onderwerp: nieuwe situatie: plattegronden

schaal: 1:100

formaat: 1260x841

datum: 23-05-2024

versie: a: c: b: f: e: g: d: h:

fase: technisch ontwerp

projectarchitect: P. P. P.

projectleider: H. H. H.

getekend: H. H. H.

tekeningnummer: 22072 C 100

TPA HG
triglees
peeters
van apeldoorn
hangelbroek
gouweter
architecten

schuifschade13
1621 de hoorn
0229-212919
info@tpahg.nl
www.tpahg.nl