



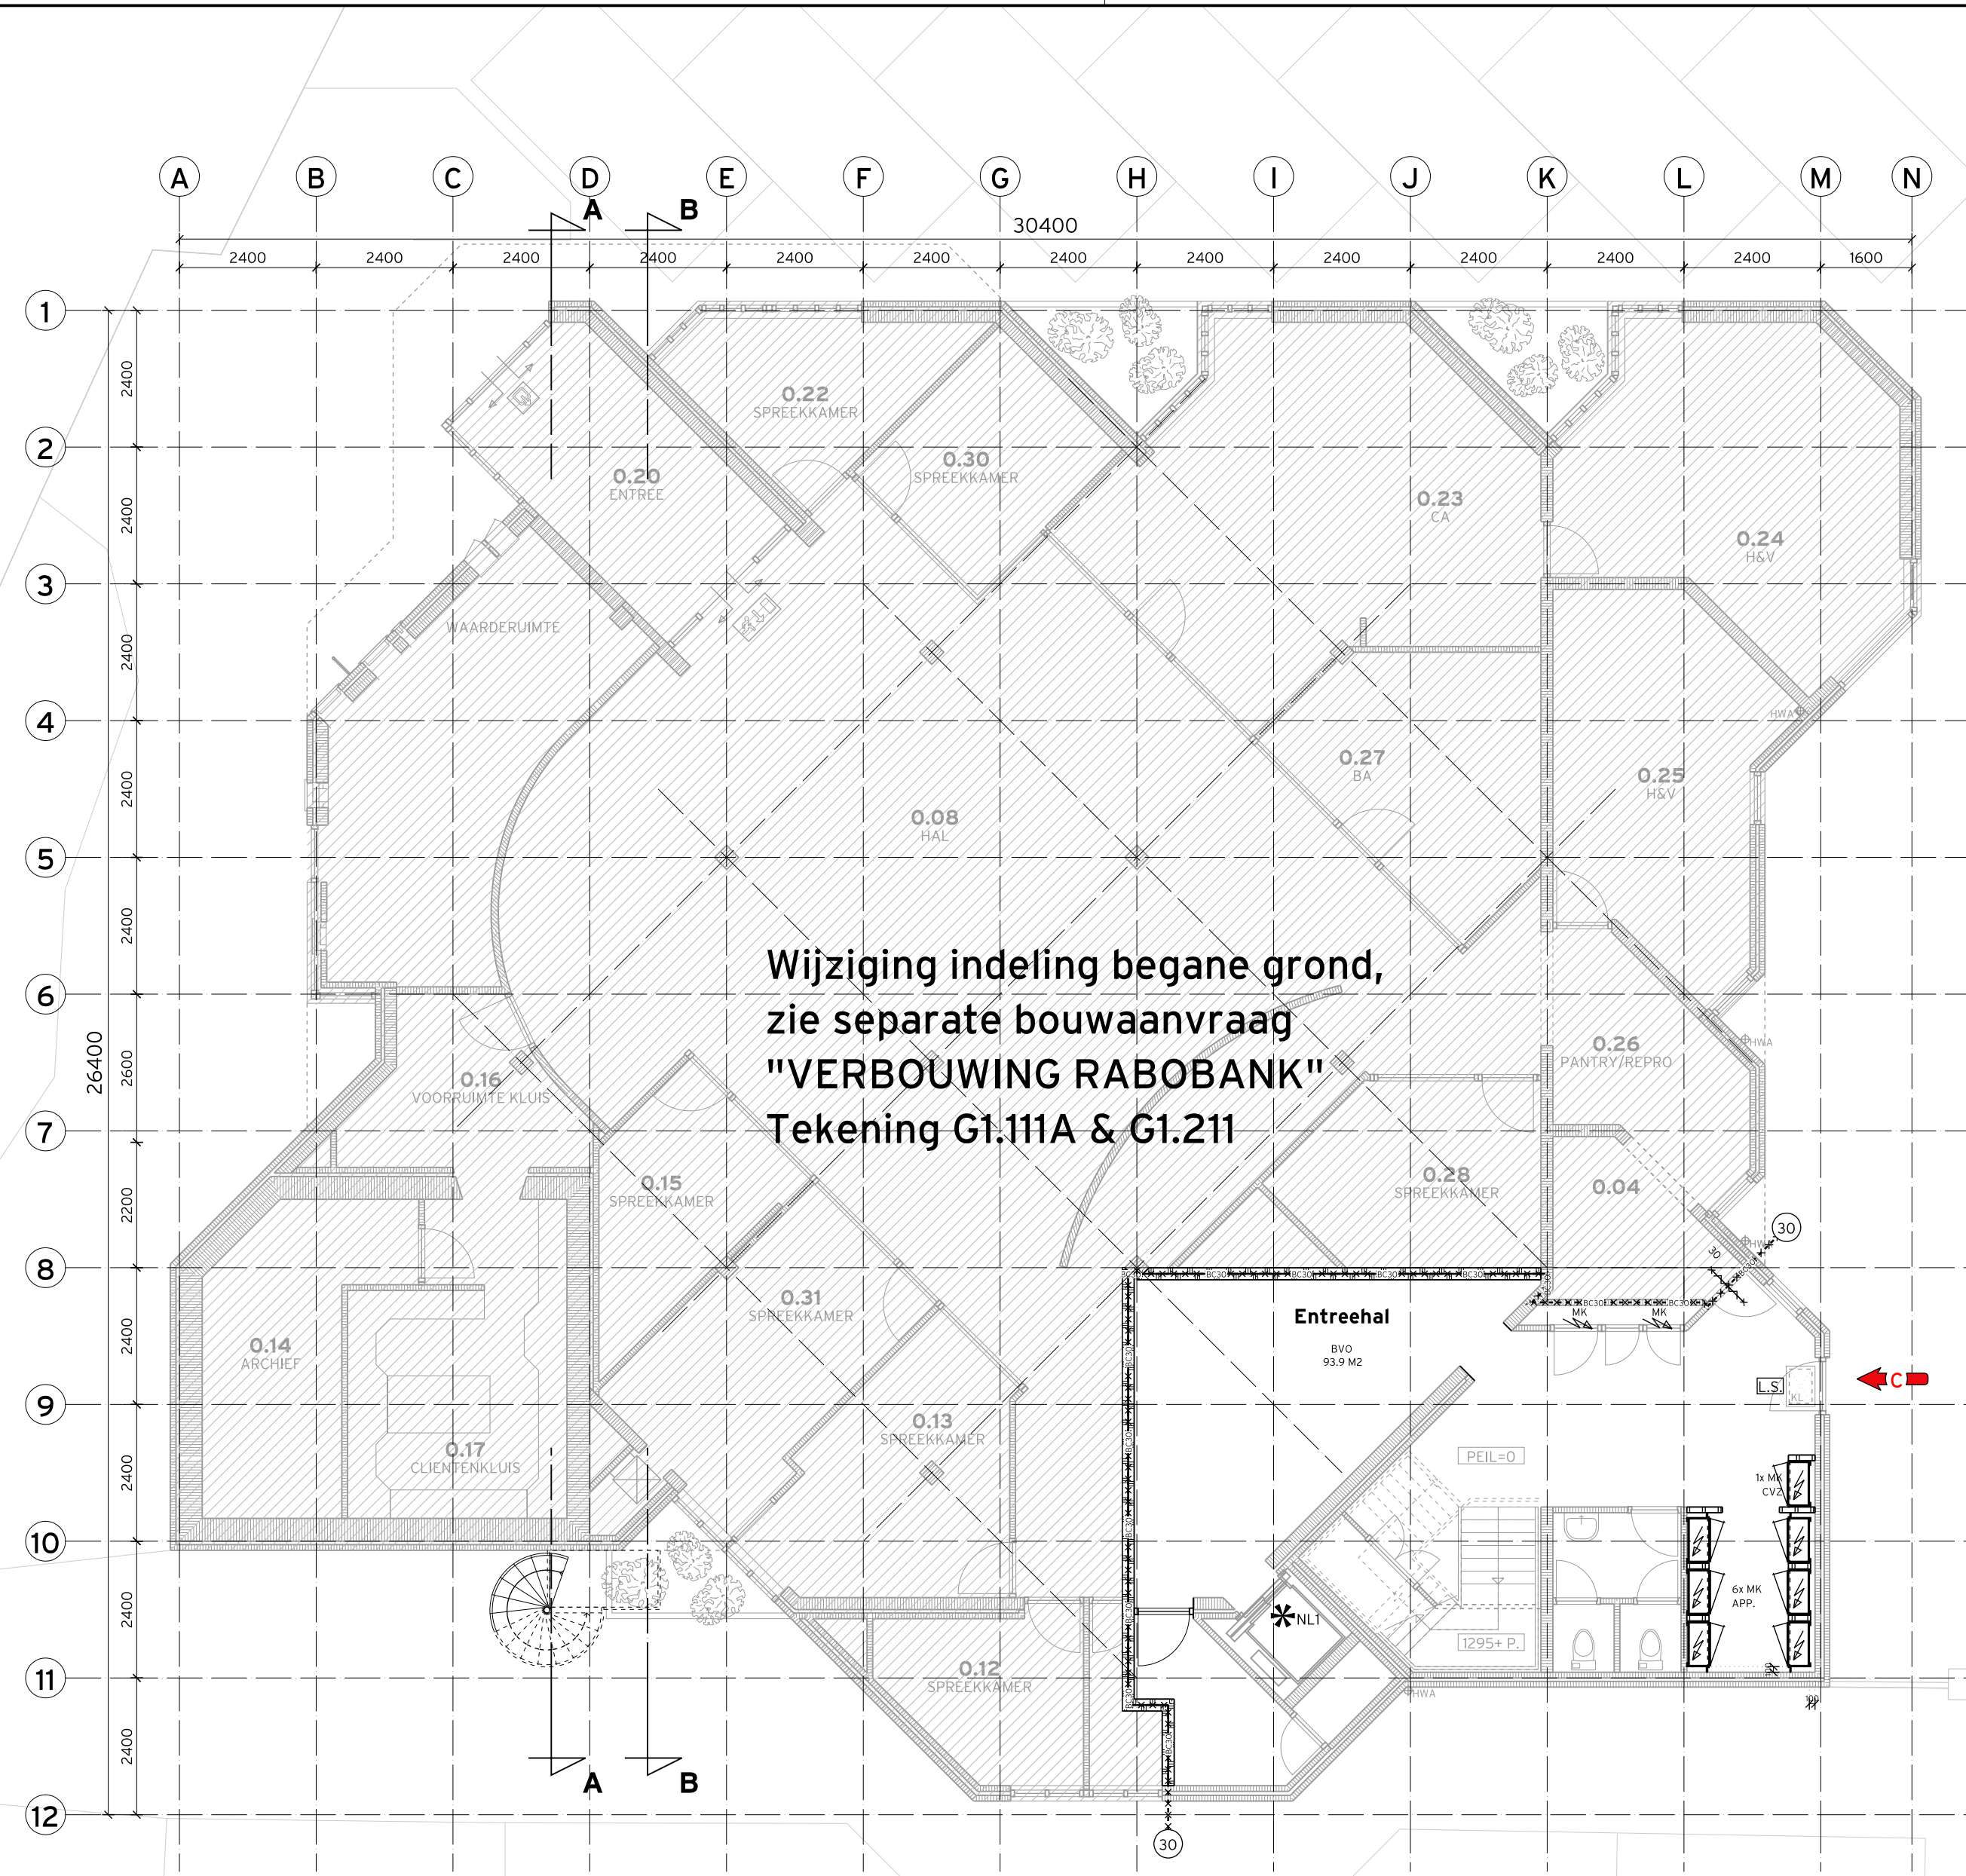

Wijziging indeling begane grond,
zie separate bouwaanvraag
"VERBOUWING RABOBANK"
Tekening G1.111A & G1.211

Gewijzigde Begane Grond

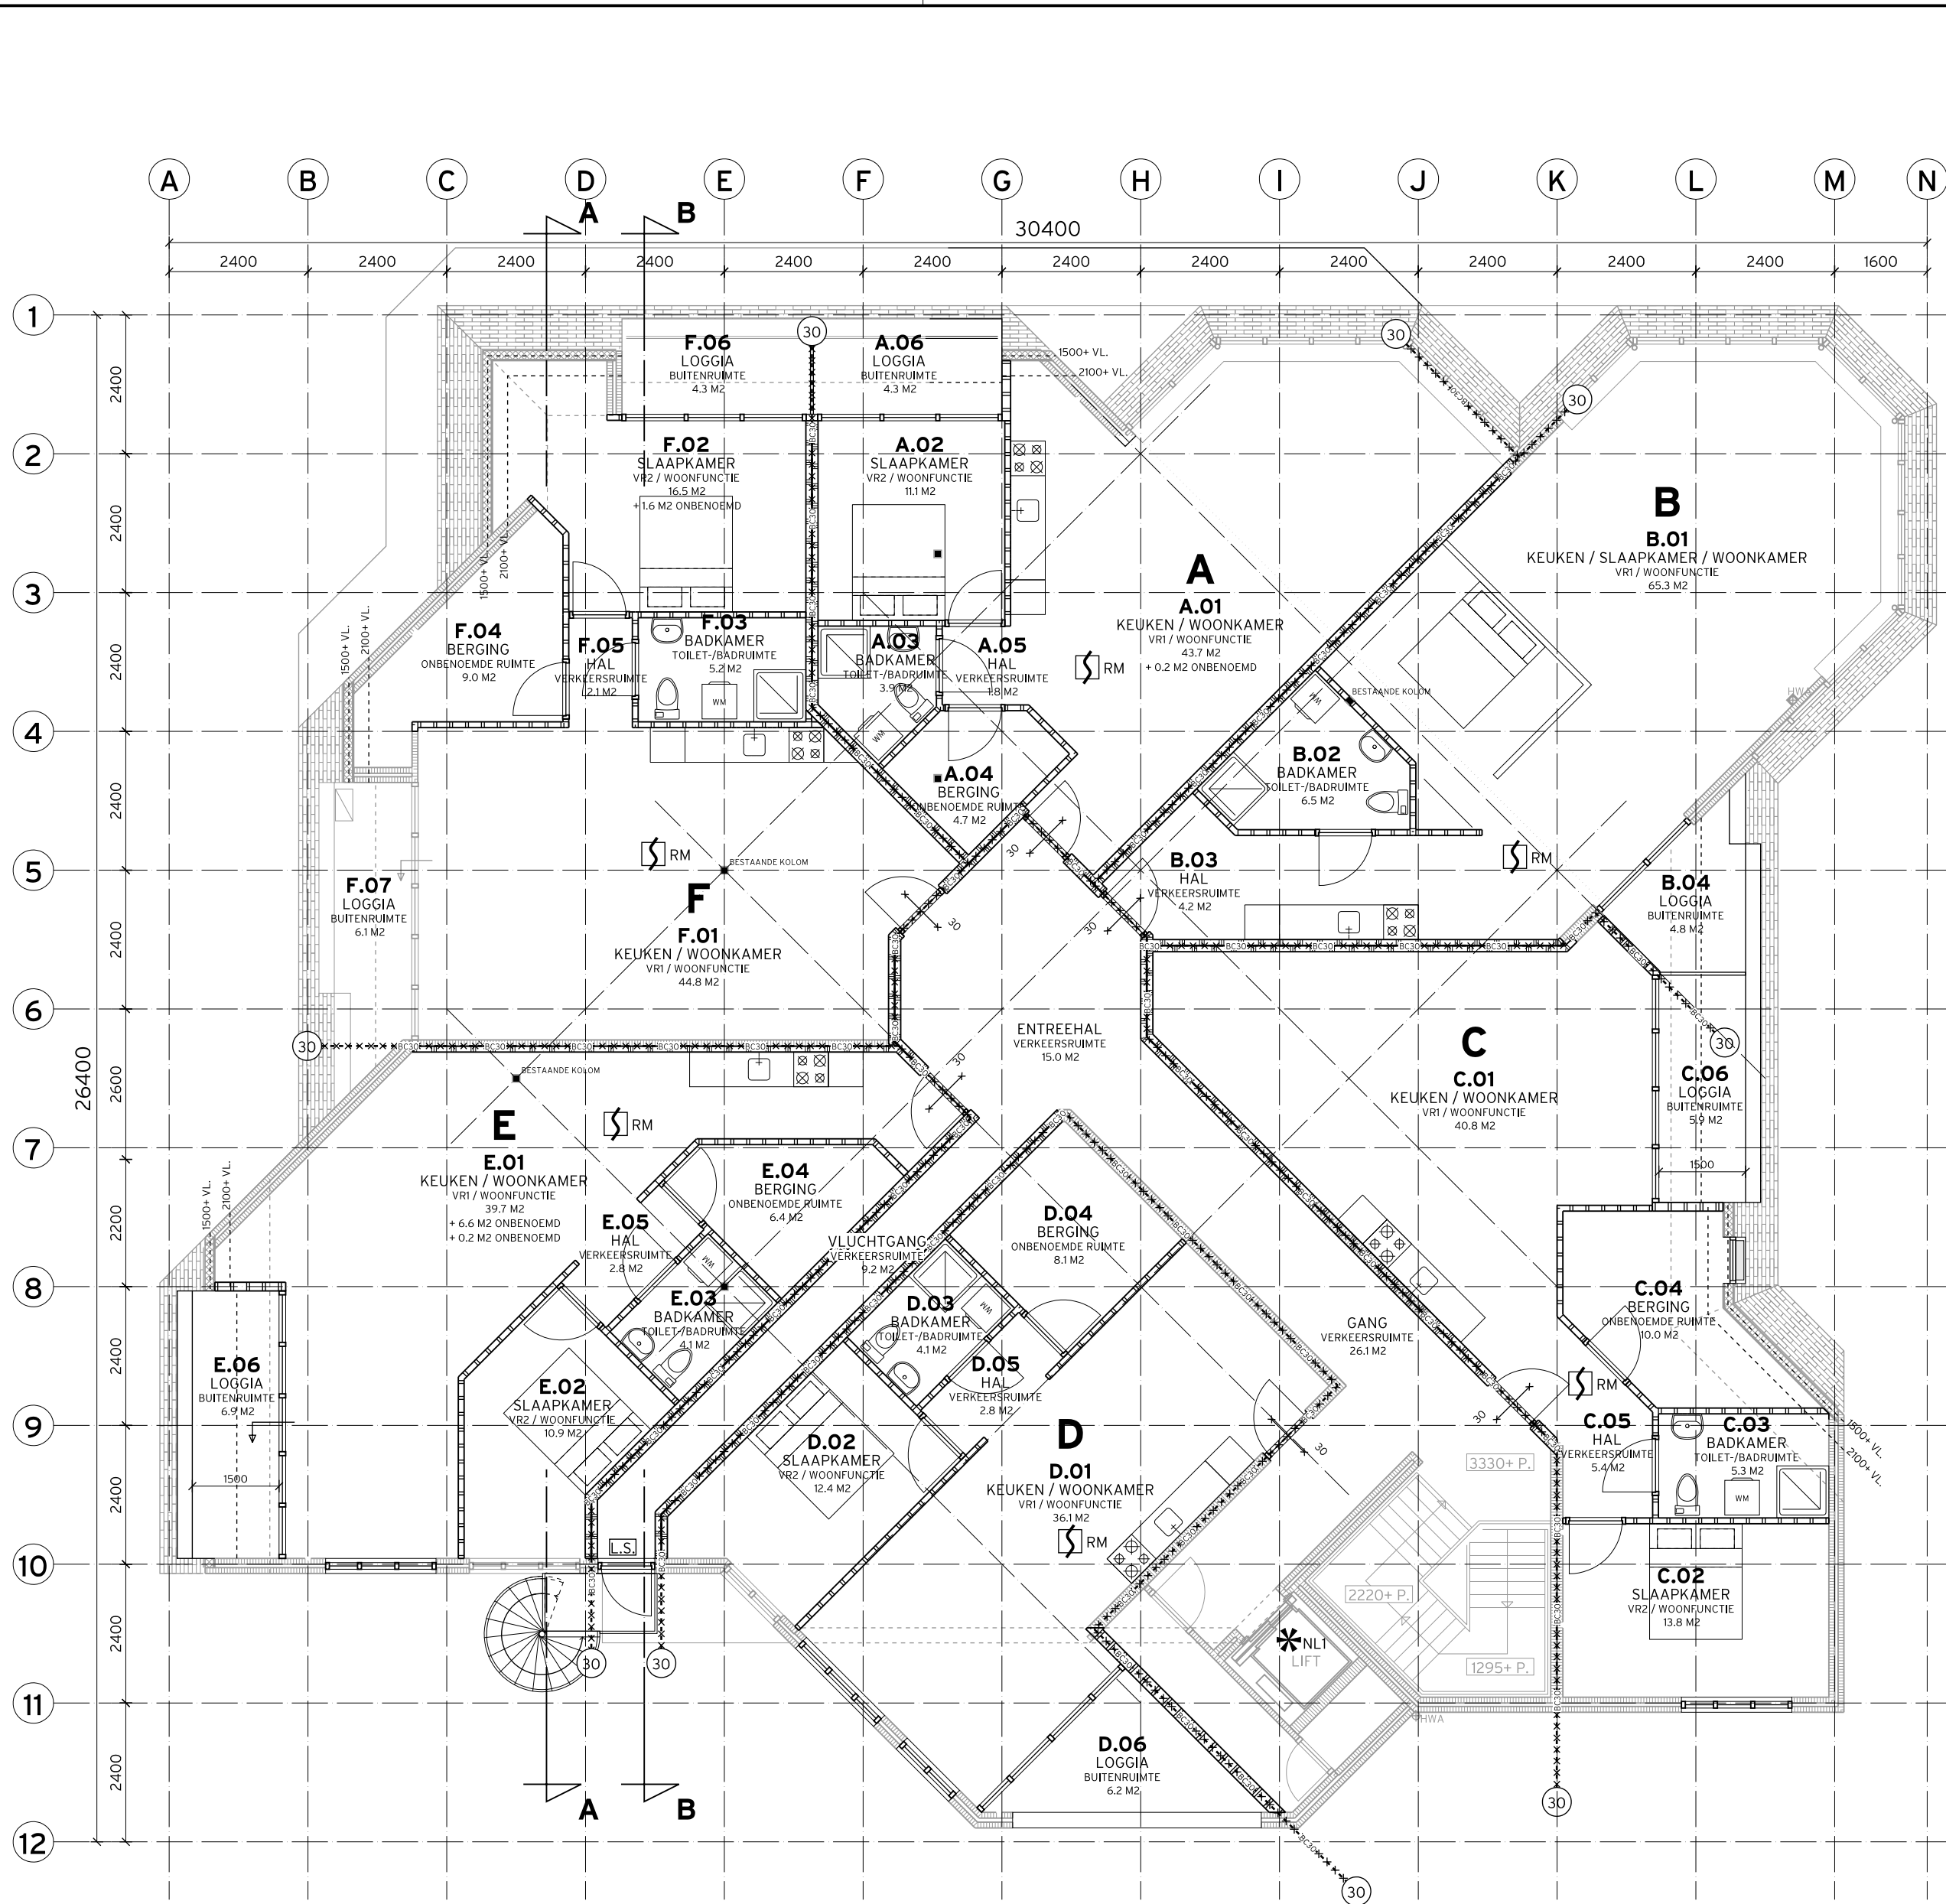

Gewijzigde Verdieping

Renvooi Algemeen

- BESTAANDE SPOUWMUUR (BAKSTEEN BUITENBLAD)
- (WONING)SCHEIDENDE WAND
- DUBBELE METALSTUD MET 2x GIPSPLAAT (60 MIN)
- BINNENWANDEN: LICHTTE SCHEIDINGSWAND
- HSB MET BEIDE ZIJDEN 2x GIPSPLAAT MET STUCWERK
- GELUIDWERING: WANDEN TUSSEN APPARTEMENTEN EN GANGEN WORDEN UITGEVOERD IN (DUBBELE) METALSTUD INCL. DUBBELE GIPSPLATEN (60 MIN, WDBBO)
- VENTILATIE: AAN- EN AFVOER D.M.V. NATUURLIJKE VENTILATIE DOOR HET PLATTE DAK EN OVERIGE RUIMTES VLGS. BOUWBESLUIT MET MV.
- KRUIPLUIK
- OVERSPANNINGSRICHTING

- MH: METERKAST
- CV: CENTRALE VERWARMING
- KK: KOELKAST
- VW: VAATWASSER
- WM: WASMACHINE
- WD: WASDROGER
- W: WATERMETER
- G: GASMETER
- E: ELEKTRAMETER
- WATEROPNAME: SCHEIDINGSCONSTRUCTIES VAN TOILET- EN BADRUIMTES HEEFT TOT 1,2M BOVEN DE VLOER EEN WATEROPNAME DIE NIET GROTER IS DAN 0,01 KG/(M2.S 1/2) EN OP GEEN ENKELE PLAATS GROTER DAN 0,02 KG/(M2.S 1/2).
- TER PLAATSE VAN BAD OF DOUCHE GELDEN DEZE EISEN OVER EEN LENGTE VAN TEN MINSTE 3M, TOT EEN HOOGTE VAN 2,1M BOVEN DE VLOER.
- BEWEEGBARE CONSTRUCTIE ONDERDELEN IN EEN UITWENDEGE SCHEIDINGSCONSTRUCTIE DIE VOLGENS NEN 5087 TOEGANGELIJK VOOR INBRAAK ZIJN, HEBBEN EEN VOLGENS NEN 5096 BEPAALDE INBRAAKWERENDEHOEDIE DIE VOLDOET AAN WEERSTANDSKLASSE 2.
- HET GEBOUW IS ZODANIG GECONSTRUEERD DAT HET BINNEN-DRINGEN VAN RATEN EN MUIZEN WORDT TEGENGEGAAN.
- ELEKTRISCHE INSTALLATIE VOLGENS NEN 1010.
- VENTILATIE VOLGENS NEN 1087.

Renvooi Brand

COMPARTIMENTERINGEN:

- 30 MINUTEN WEERSTAND TEGEN BRANDDOORSLAG EN BRANDOVERSLAG (WDBBO) VAN DE AANGEGEVEN CONSTRUCTIE (RECHTENS VERKREGEN NIVEAU)
- DEUR DIE ZELFSLUITEND IS UITGEVOERD EN I.C.M. HET KOZIJN EEN BRANDWERENDEHOEDIE BEZIT VAN TENMINSTE 30 MINUTEN
- DEUR DIE I.C.M. HET KOZIJN EEN BRANDWERENDEHOEDIE BEZIT VAN TENMINSTE 30 MINUTEN

IEDERE WONING IS EEN AFZONDERLIJK BRANDCOMPARTIMENT. DE TOEGANGSDEUR VAN DE WONINGEN HOEVEN NIET ZELFSLUITEND TE WORDEN UITGEVOERD.

VLUCHTWEGVOORZIENINGEN:

- VLUCHTWEG AANWIJZINGSBORD/TRANSPARANTVERLICHTING, UITVOERING VAN DE SYMBOLEN "UIT" EN "NOODUITGANG" CONFORM DE PICTOGRAMMEN ZOALS DEZE ZIJN VERMELD IN DE NEN 6088. PROJECTERING CONFORM HOOFDSTUK 11 VAN HET BOEKWERK "BRANDBEVEILIGINGSINSTALLATIES", VAN DE NEDERLANDSE VERENIGING VOOR BRANDWEERZORG EN RAMPENBESTRIJDING (NVBR) EN DE NEN-EN 1638
- LIFT VOORZIEN VAN NOODVERLICHTING. NOODVERLICHTING GEEFT BINNEN 15 SEC. NA UITVALLEN VAN DE VOORZIENING VOOR ELEKTRICITEIT GEDURENDE TEN MINSTE 60 MIN. EEN OP DE VLOER EN HET TREDEVLAK GEMETEN VERLICHTINGSSTERKTE VAN TEN MINSTE 1 LUX.
- ER MOET GEWAARBOORD WORDEN DAT DE DEUREN, GELEGEN IN DE VLUCHT-ROUTE, ALTIJD VAN BINNENUIT ZONDER GEBRUIK TE MAKEN VAN EEN SLEUTEL TE OPENEN ZIJN IN GEVAL VAN BRAND OF EEN CALAMITEIT. DEZE EIS GELDT NIET VOOR DE ONTVLUCHTING VANUIT DE WONINGEN NAAR DE GEMEENSCHAPPELIJKE VERKEERSROUTE

BRANDBEVEILIGINGSINSTALLATIES:


- ROOKMELDER BIJ EEN TE BOUWEN WOONFUNCTIE HEEFT EEN BESLOTEN RUIMTE WAARDOOR EEN VLUCHTRUTE VOERT TUSSEN DE UITGANG VAN EEN VERBLIJFSRUIMTE EN DE UITGANG VAN DE WOONFUNCTIE EEN OF MEER ROOKMELDERS DIE VOLDOEN AAN EN ZIJN GEPLAATST VOLGENS DE PRIMAIRE INRICHTINGSEISEN ALS BEDOELD IN NEN 2555. DE RUIMTES DIE VOORZIEN MOETEN WORDEN VAN EEN ROOKMELDER ZIJN AANGEGEVEN MET "RM". DE PROJECTERING DIEN TEE VOLDOEN AAN DE NEN 2555 EN MOET NADER WORDEN UITGEWERKT

MATERIALEN

MATERIAAL TOEGEPAST AAN DE BINNENZIJDE VAN EEN SCHACHT, EEN KOKER OF EEN KANAAL GRENZEN AAN MEER DAN EEN BRANDCOMPARTIMENT OF SUBBRANDCOMPARTIMENT MET EEN INWENDEGE DOORSNEDEN GROTER DAN 0,015 M2, VOLDOET OVER EEN DIKTE VAN TEN MINSTE 0,01 M, GEMETEN LOODRECHT OP DE BINNENZIJDE, AAN BRANDKLASSE A2, BEPAALD VOLGENS NEN-EN 135011

BRANDVEILIGHEIDADVIES:

ADVIESBUREAU SUPERDA-HARDY HEEFT VOOR DE REALISATIE VAN DE APPARTEMENTEN EEN QUICKSCAN UITGEVOERD VAN DE IN HET BOUWBESLUIT 2012 OPGENOMEN VOORSCHRIFTEN IN HET KADER VAN BRANDVEILIGHEID. ZIE RAPPORTAGE BRANDVEILIGHEIDADVIES VAN SUPERDA-HARDY VOOR DETAIL

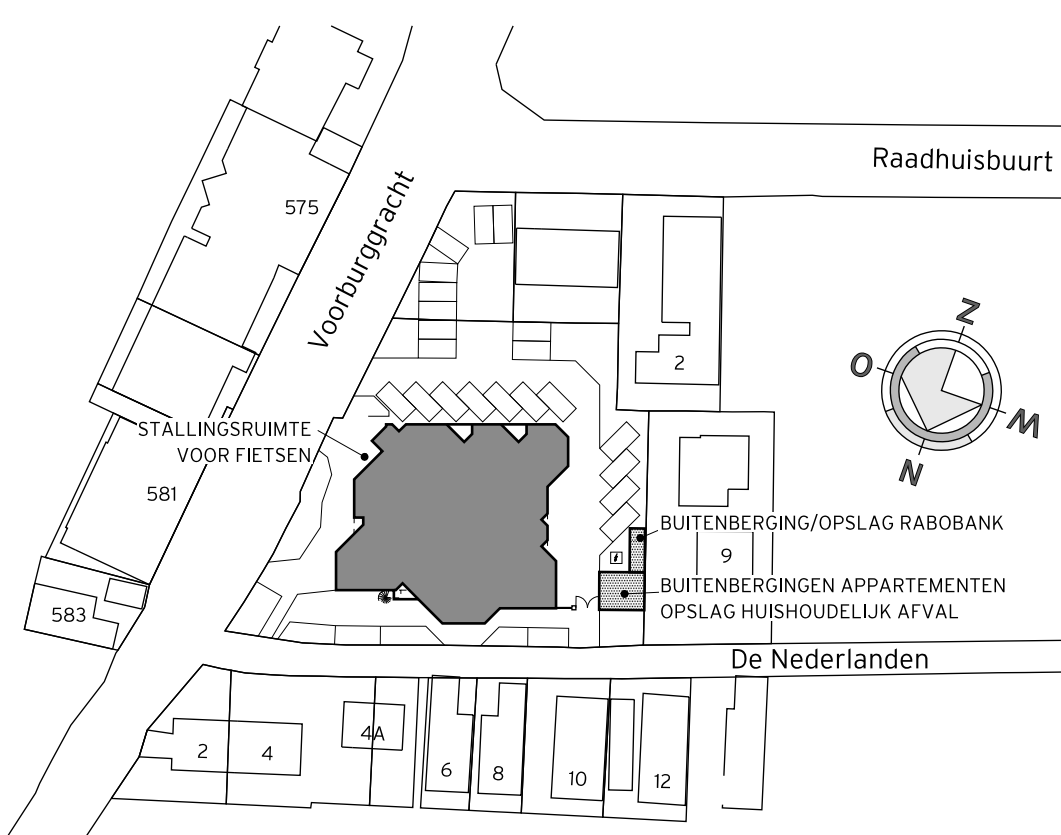

Situatie

SCHAAL: 1:1000
SECTIE: B
SECTIENR: 37060
GEMEENTE: NOORD SCHARWOUDE

Wijziging indeling begane grond,
zie separate bouwaanvraag
"VERBOUWING RABOBANK"
Tekening G1.111A & G1.211



J. Duikerweg 13
1703 DH Heerhugowaard
Postbus 1233
1700 BE Heerhugowaard
T 072 57 60 600
F 072 57 60 606
E architect@breddels.nl
www.breddels.nl

WIJZIGING: C DO: 23-05-2013 GET: SJL OPM: AANVULLINGEN N.A.V. OPM. GEMEENTE
WIJZIGING: B DO: 16-05-2013 GET: SJL OPM: AANVULLINGEN N.A.V. OPM. GEMEENTE
WIJZIGING: A DO: 16-04-2013 GET: SJL OPM: AANVULLINGEN N.A.V. OPM. GEMEENTE

ONDERWERP: **Gewijzigde Plattegronden**
FASE: BOUWVOORBEREIDING - BOUWAANVRAAG

PROJECT: **1041 APPARTEMENTEN BOVEN RABOBANK**
VOORBURGGRACHT 285, NOORD SCHARWOUDE

OPDRACHTGEVER: DE GEUS BOUW
DIJK 30
1721 AE BROEK OP LANGEDIJK
SCHAAL: 1:100
GETEKEND: SJL
DATUM: 21-03-2013

TEKENINGNUMMER: **G2.111 C**