

**renvooi**

- gevelsteen
- poriso metselstenen 140 mm dik
- houtskeletbouwwand Rc min. 3,5 m2 K/W
- rookmeiders volgens NEN 2555
- ventilatiekooster
- HWA zink Ø 80 mm

opstelplaats van warmwatertoestel:  
-de opstelplaatsen van het warmwatertoestel voldoen geheel aan de daarvoor geldende NEN norm 1078 en de NPR norm 3378

Warmwaterleidingen binnen, die weg worden gewerkt in vloeren en/of wanden van steenachtige materialen dienen te worden aangebracht in een mantelbuis van PVC. Gehele waterleidingsinstallaties uitvoeren in leidingen van koperen pijpen, kwaliteit halfhard volgens NEN 2200 en NEN 2263 met KIMA-keur. De waterinstallatie volgens NEN 1006.

Riolering:  
-Gescheiden systeem, alle binnenleidingen uitgevoerd in PVC, aanleg conform NEN 2672 en NEN 3213, vuilwater, schoonwater en regenwater leidingen onder vrij verval naar openbaar riool. Ontwerp en uitvoering van binnenriolering volgens NEN 3215 en NPR 3216.

electrische installaties:  
-Conform NEN 1010 alsmede eisen gesteld door het plaatselijk energie bedrijf.

Hang en sluitwerk:  
-Alle gevelelementen dienen te voldoen aan het SKH-keurmerk en Politiekeurmerk veilig wonen. Hang- en sluitwerk dient te voldoen aan het SKG++-keurmerk.






min. luchtverversing, toilet 7 l/s, keuken 21 l/s, badkamer 14 l/s.  
min. luchtverversing verblijfsgebied = 0,9 dm3/s per m2  
min. luchtverversing verblifruimte = 0,7 dm3/s per m2

min. daglichttoetreding  
De verblijfsgebieden hebben een equivalente daglicht oppervlakte (A<sub>d</sub>) van tenminste 10% van het vloeroppervlak van het verblijfsgebied antenminste 0,5 m2 per verblifruimte.

hoofdraagconstructie heeft een brandwerendheid van 30 minuten.

Trappen:  
-trap begane grond - verdieping:  
optrede 179, 4 mm  
aastrede 220 mm

Vloerafscheidingen:  
-dk bakwerk = 1000+ vloer  
overklimbaarheid en doornvalbeveiliging conform tabel 2.18 van het bouwbesluit

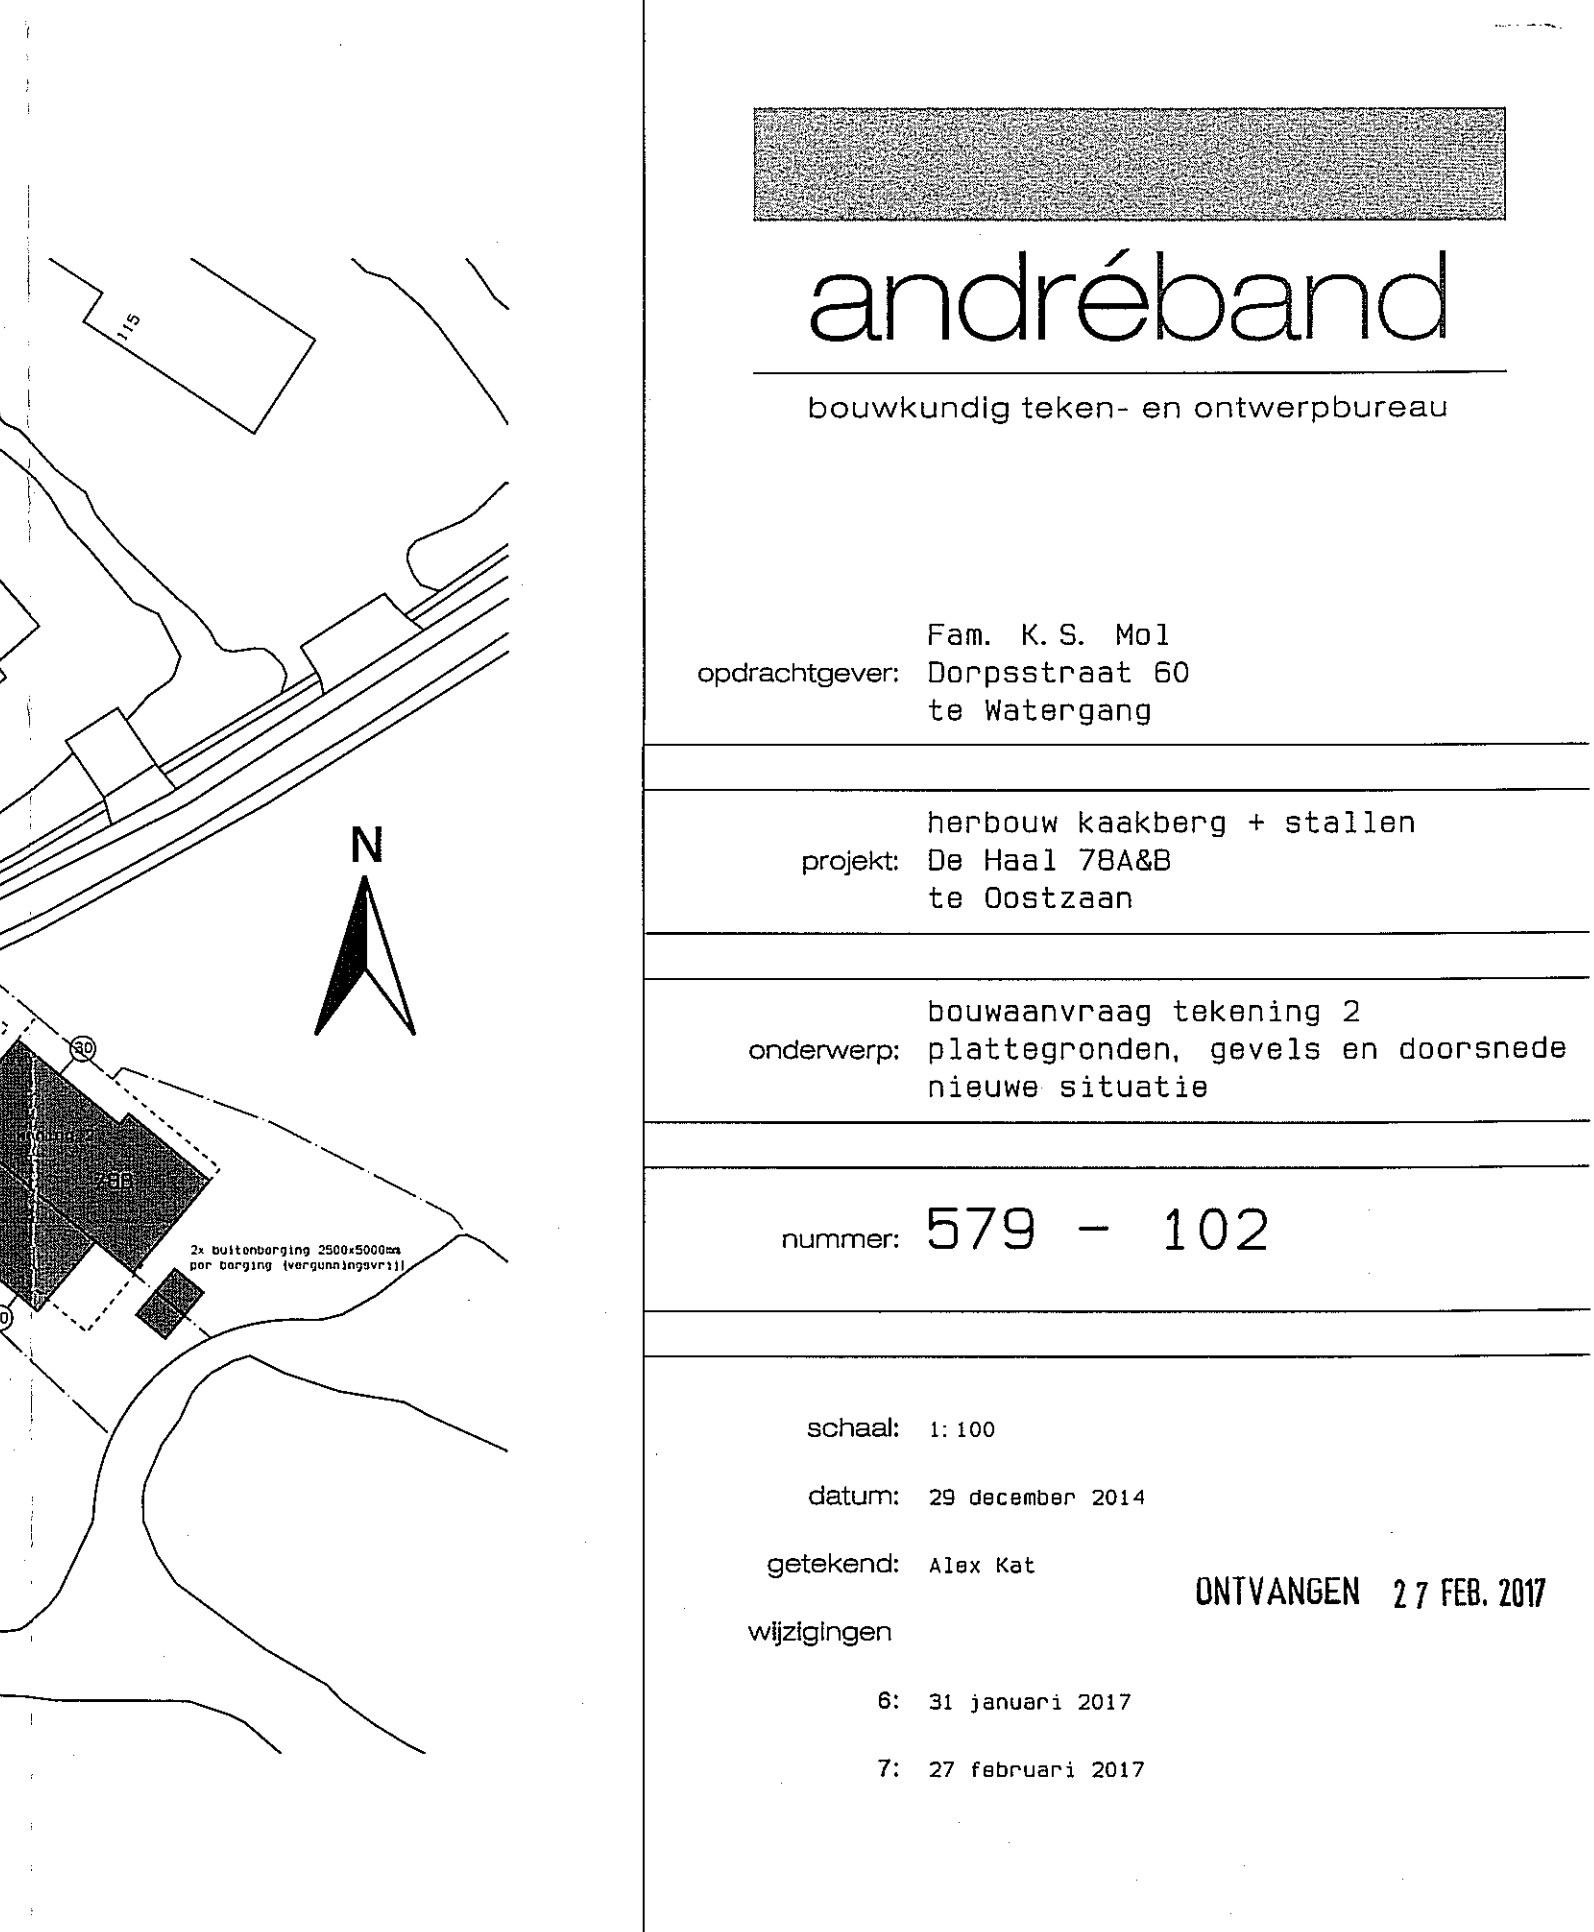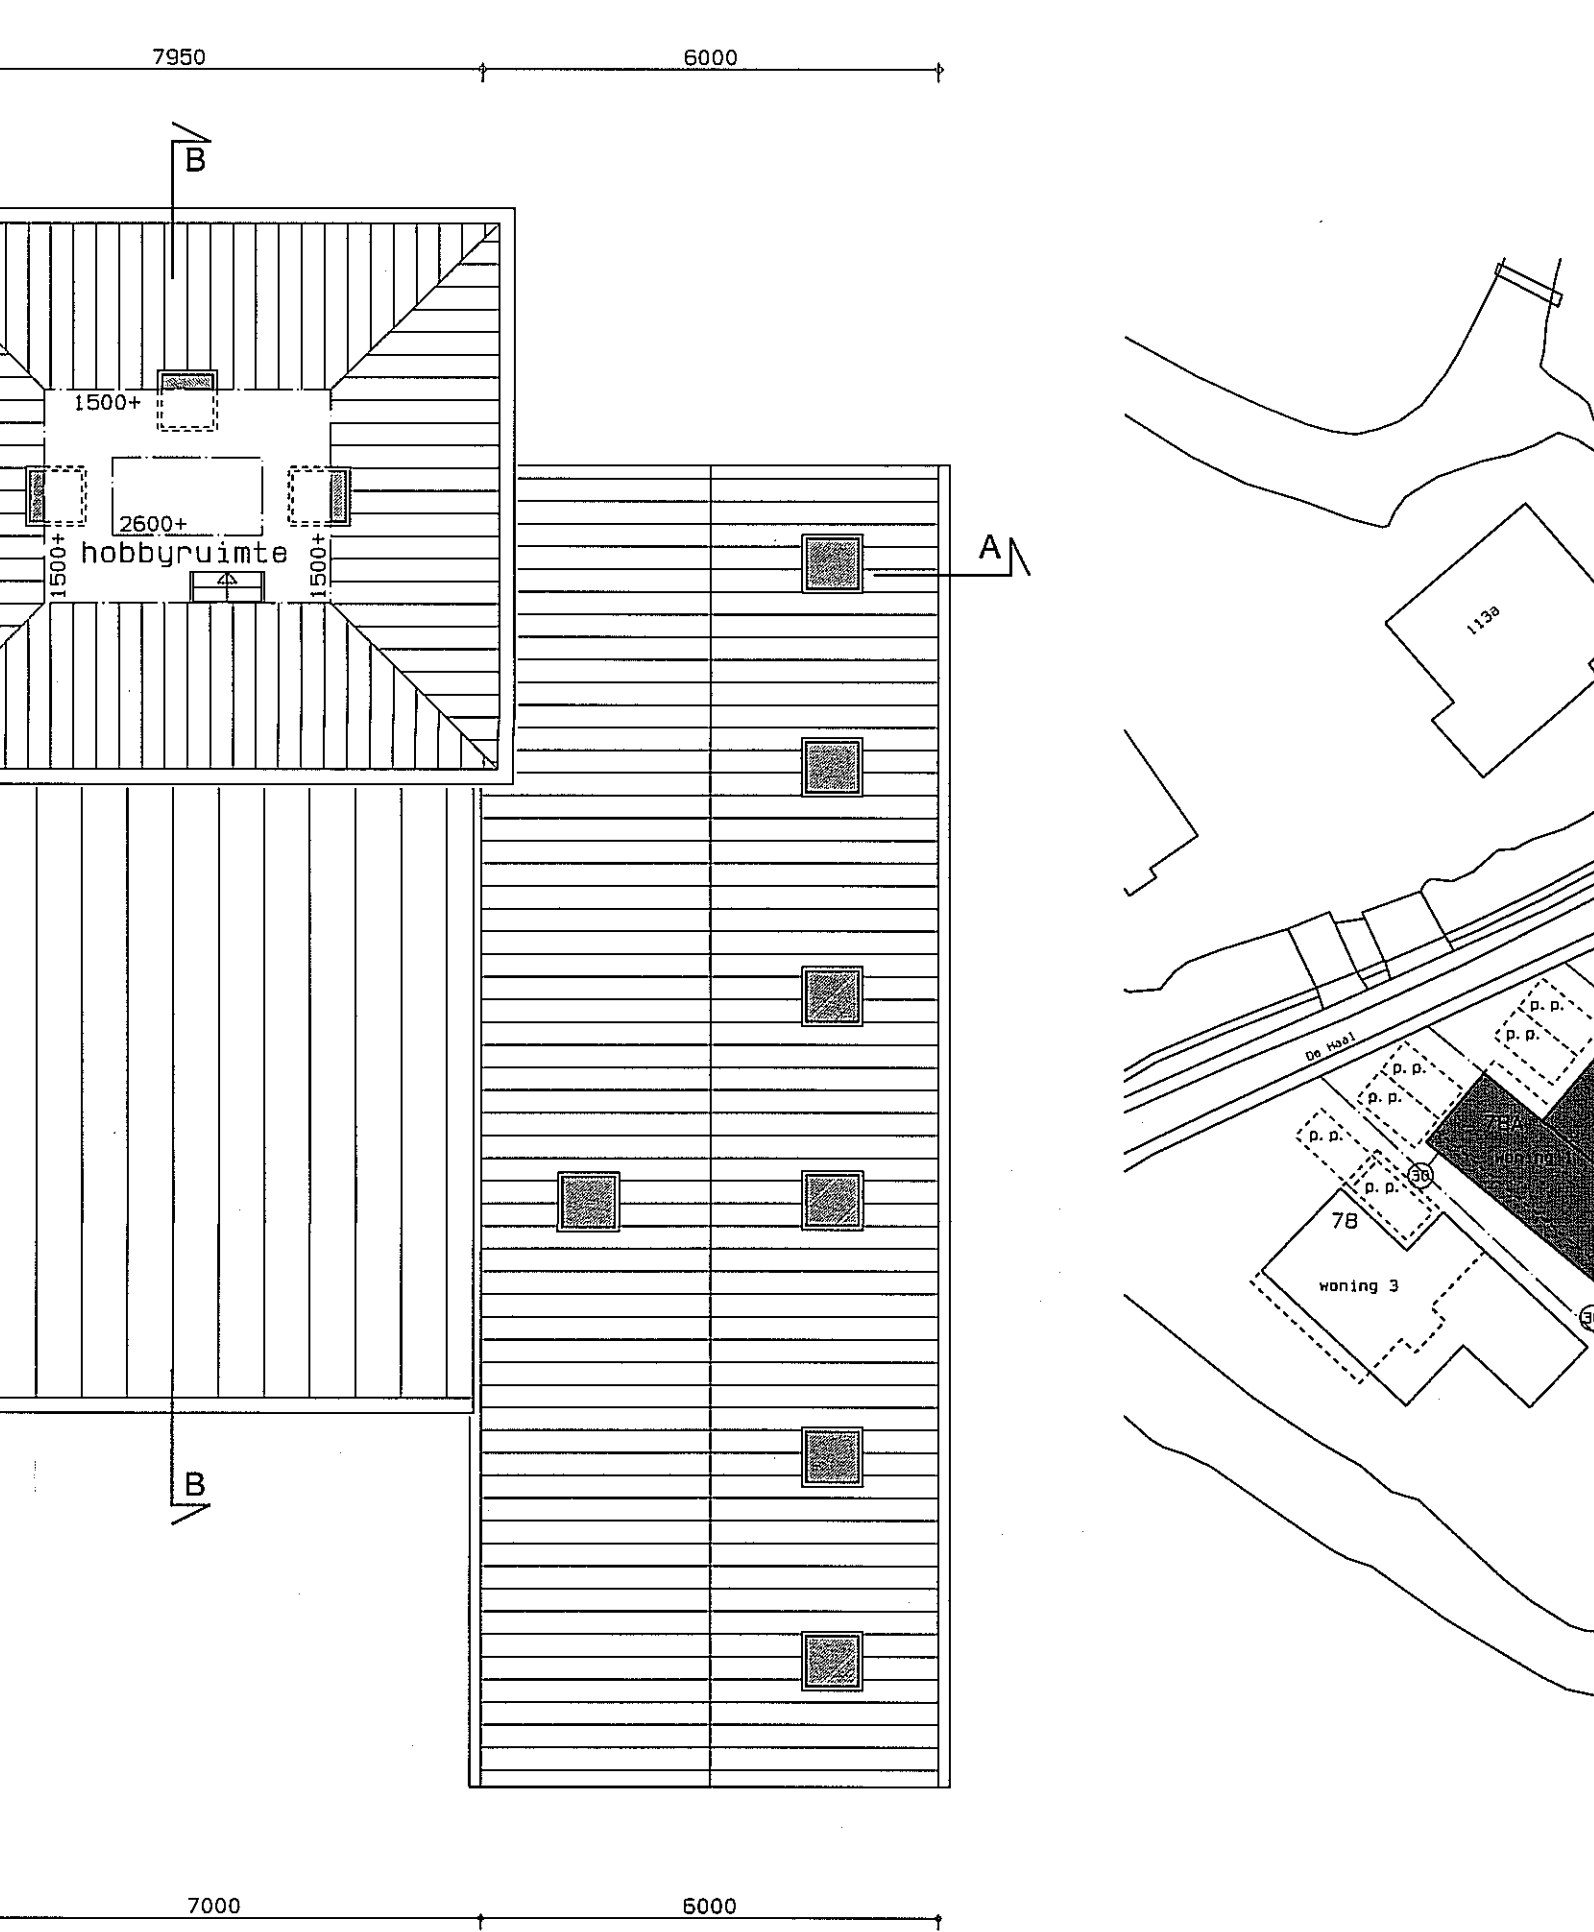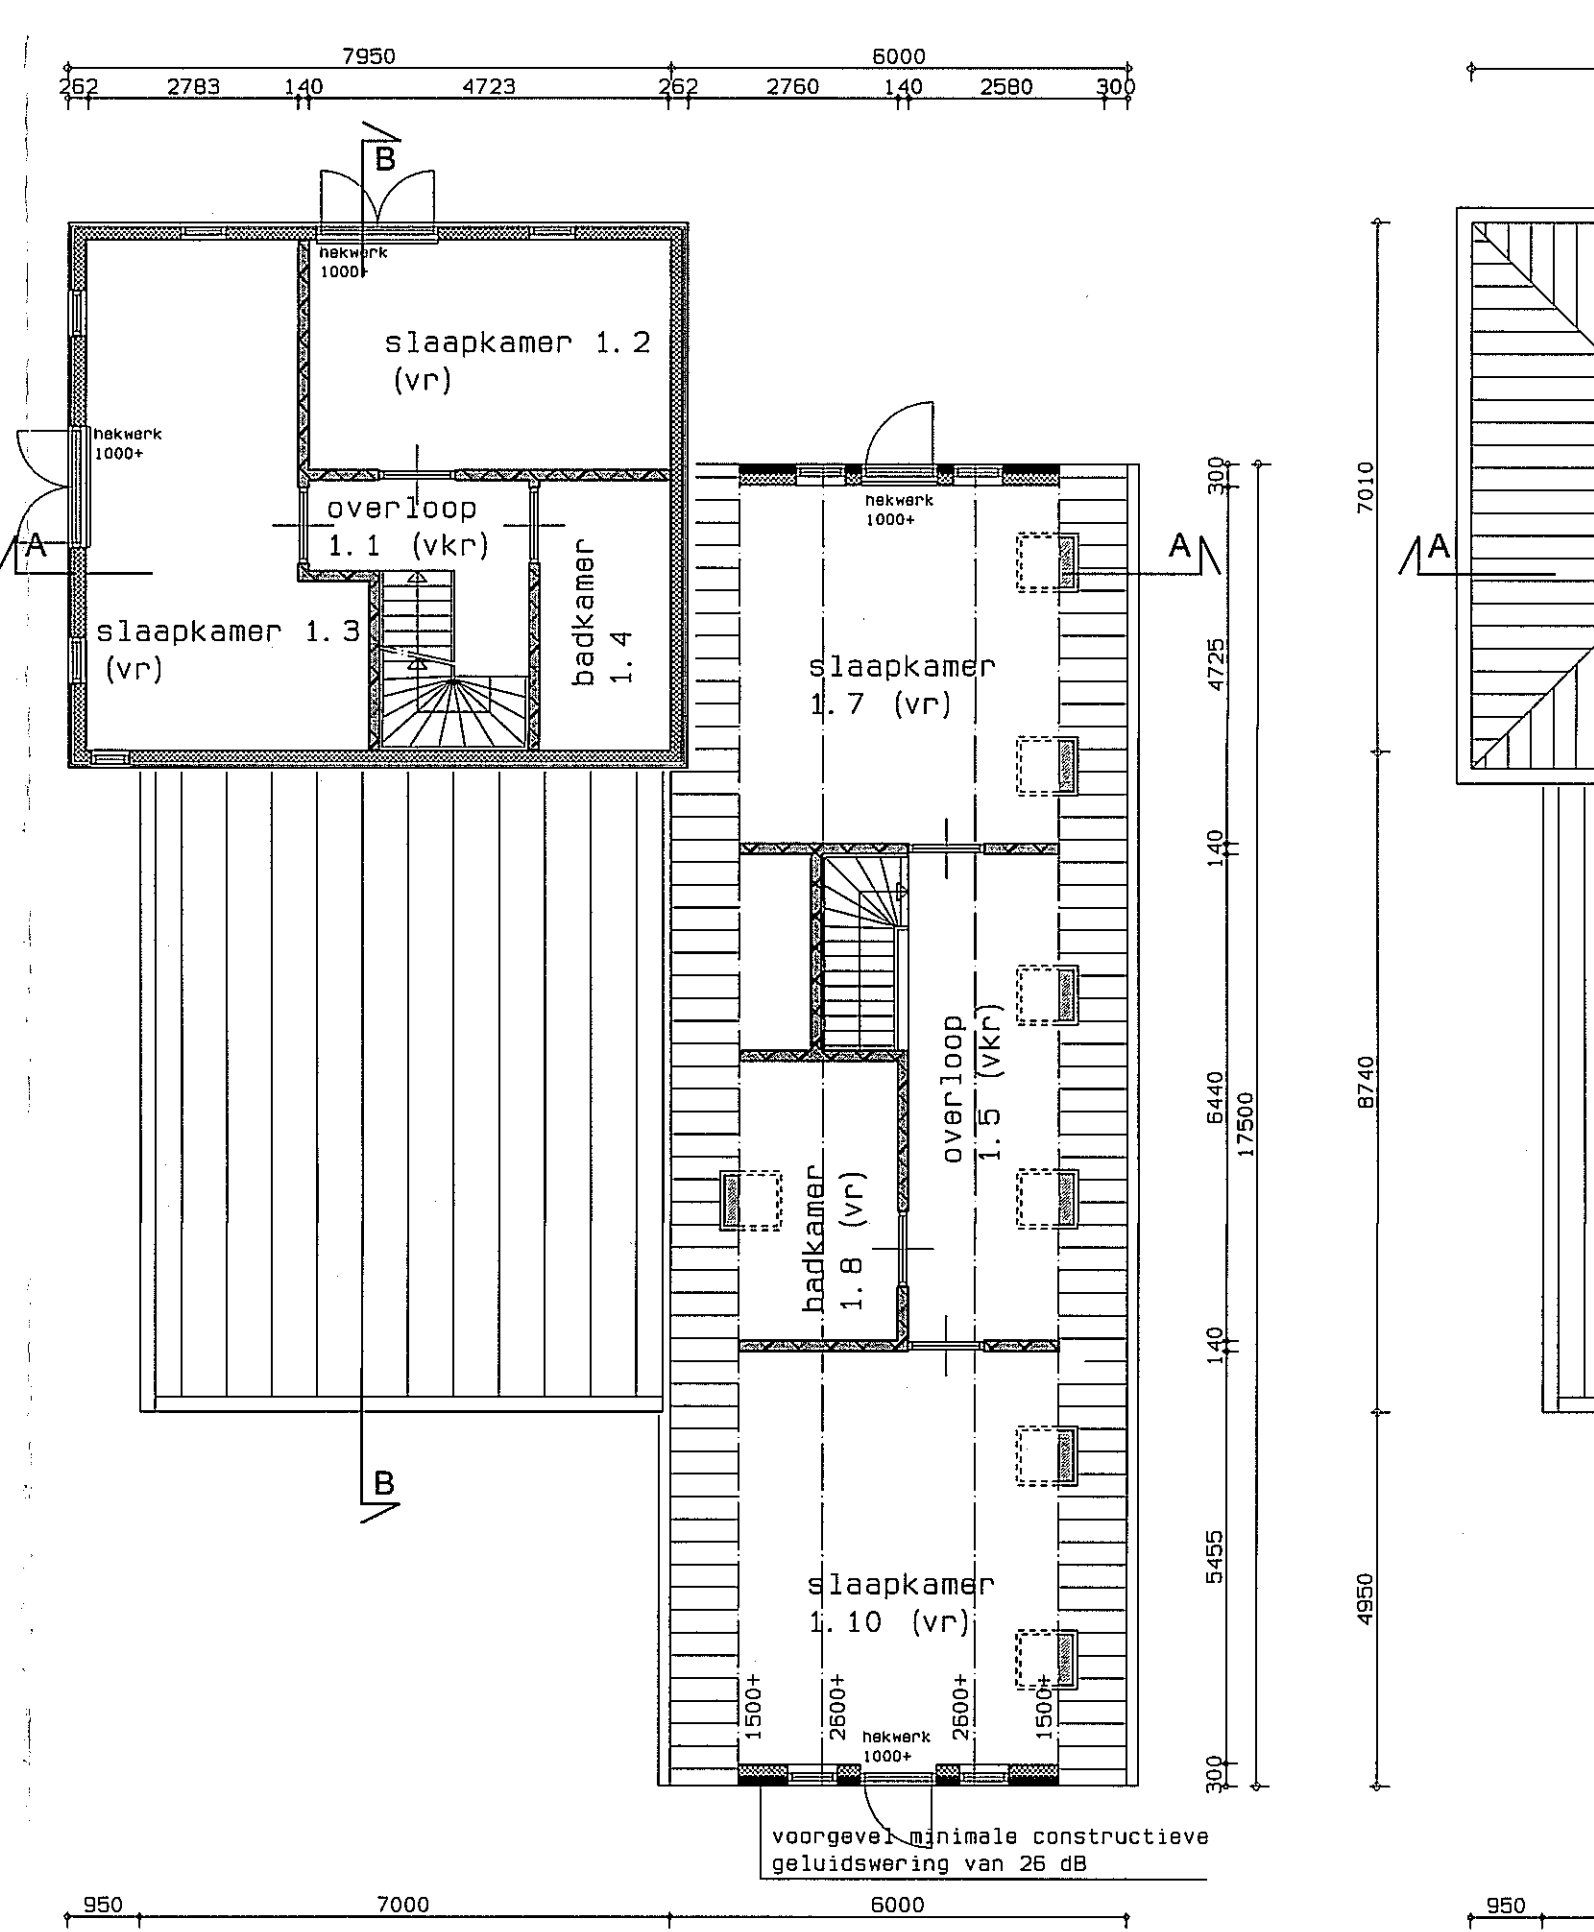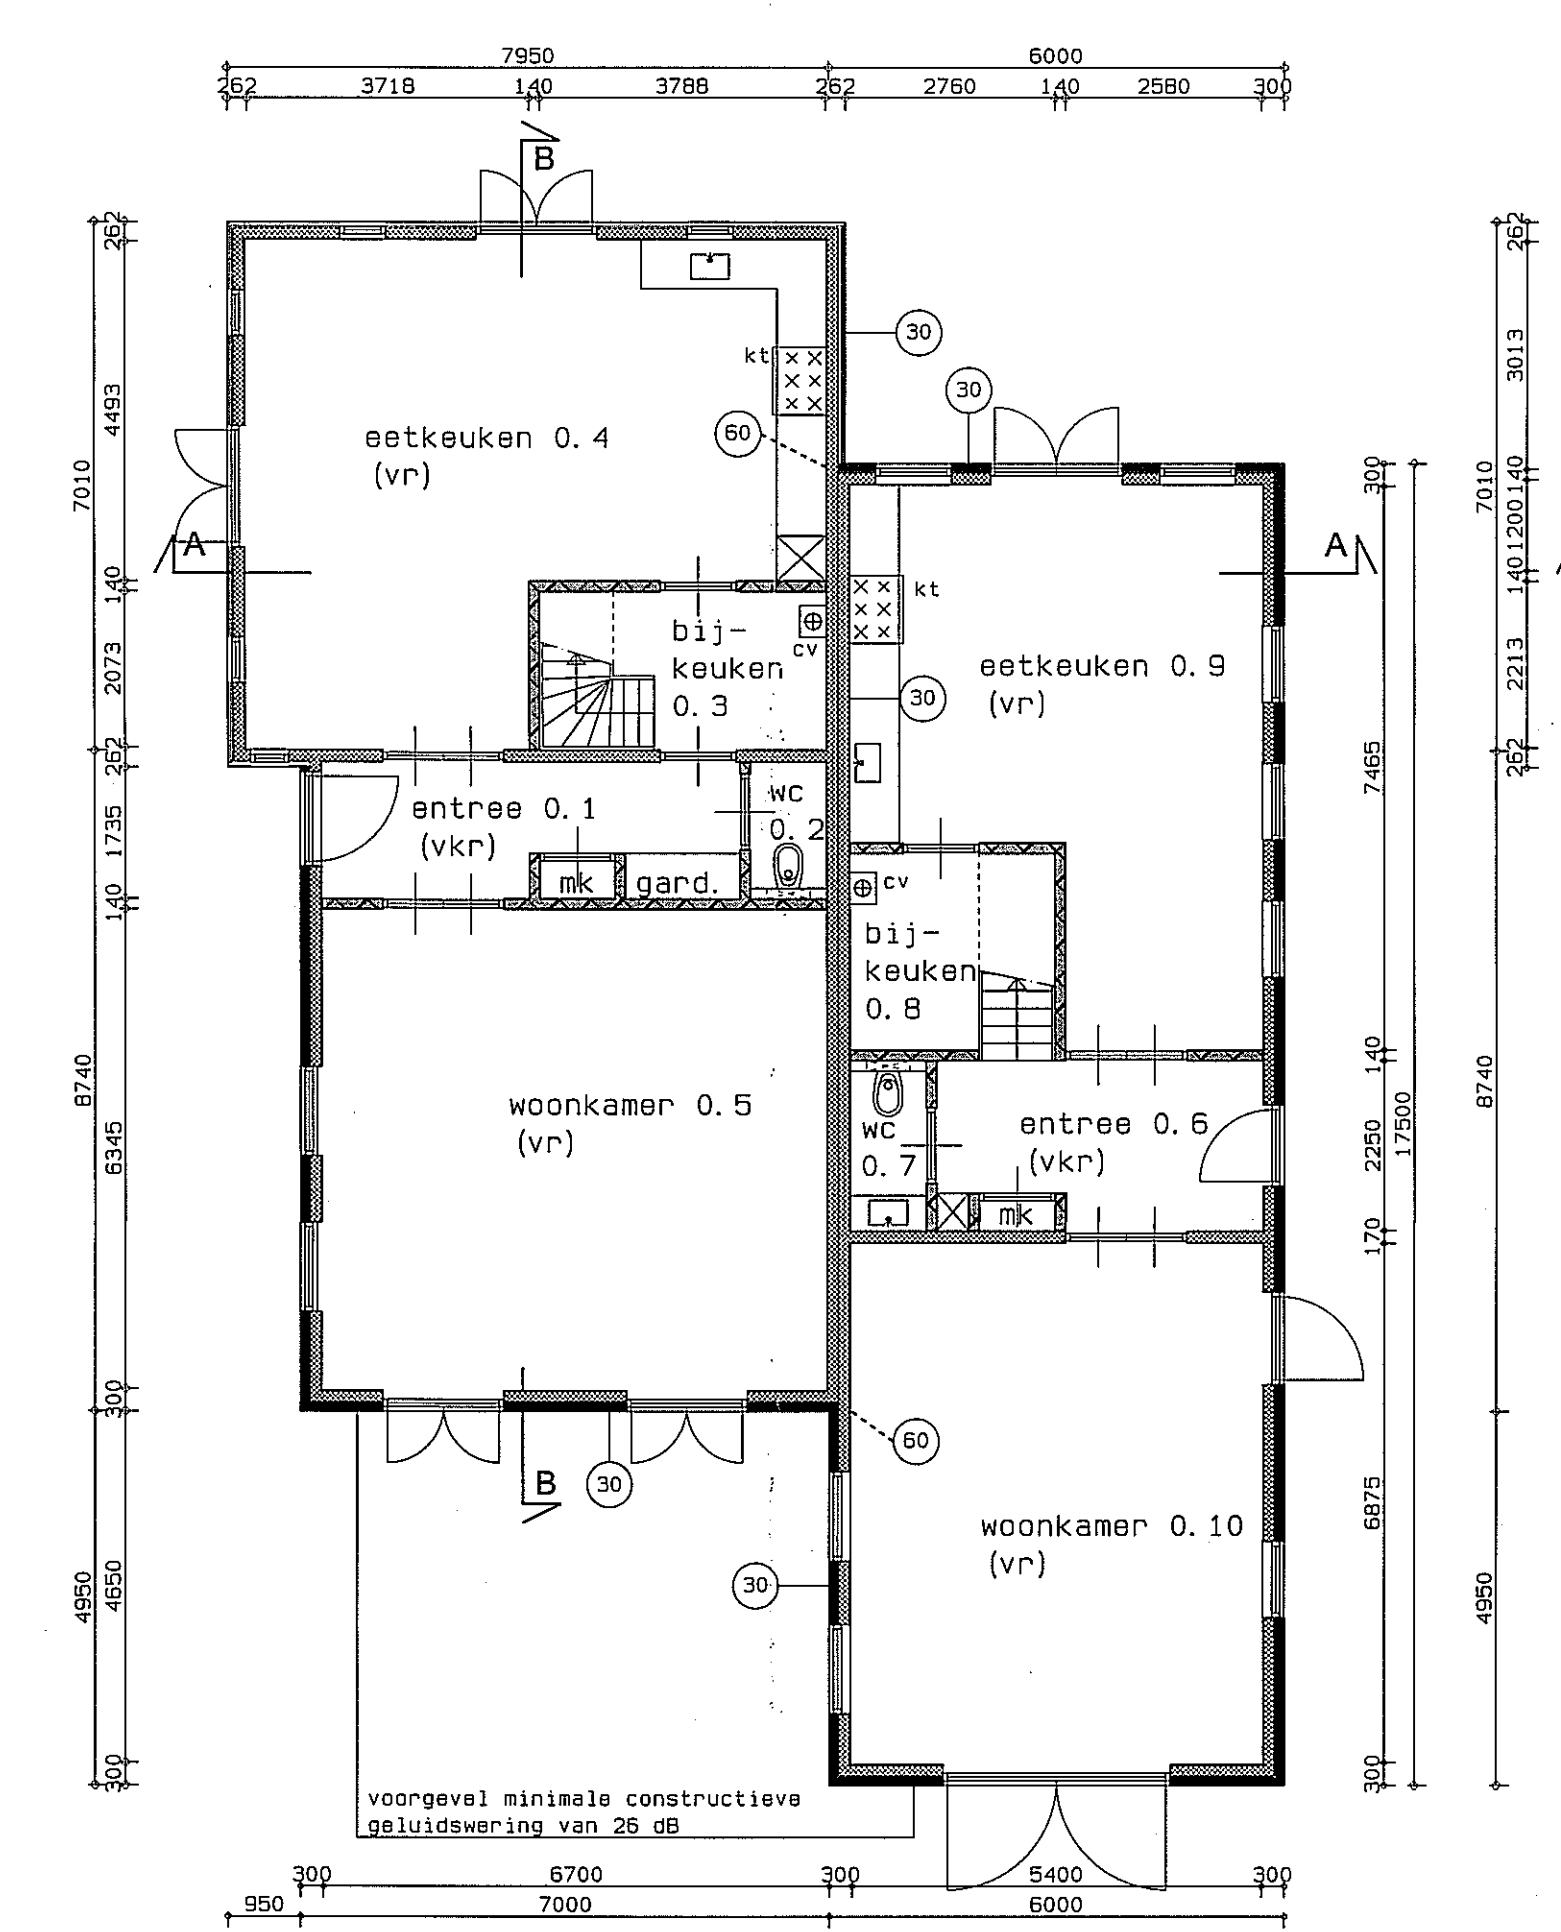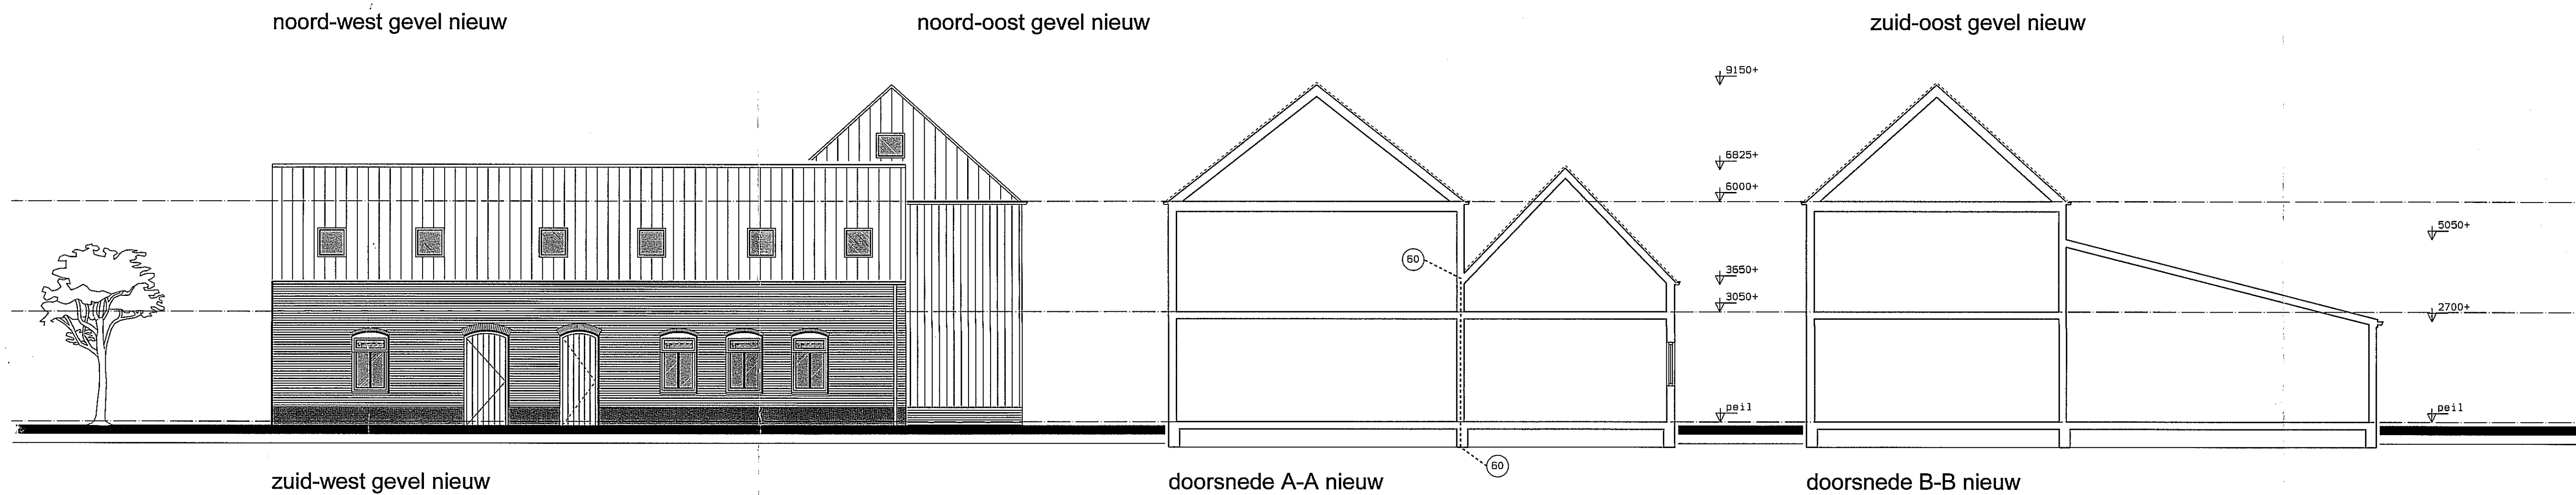

**andréband**  
bouwkundig teken- en ontwerp bureau

Fam. K. S. Mol  
opdrachtgever: Dorpsstraat 50  
te Watergang

herbouw kaakberg + stallen  
project: De Haal 78A&B  
te Oostzaan

bouwaanvraag tekening 2  
onderwerp: plattegronden, gevels en doorsnede  
nieuwe situatie

nummer: 579 - 102

schaal: 1:100  
datum: 29 december 2014  
getekend: Alex Kat  
wijzigingen: 6: 31 januari 2017  
7: 27 februari 2017

ONTVANGEN 27 FEB. 2017

Ambacht 20a ■ 1511 JZ Oostzaan ■ t.075-684 37 92  
f.075-684 69 71 ■ e.info@andreband.nl ■ i.www.andreband.nl