




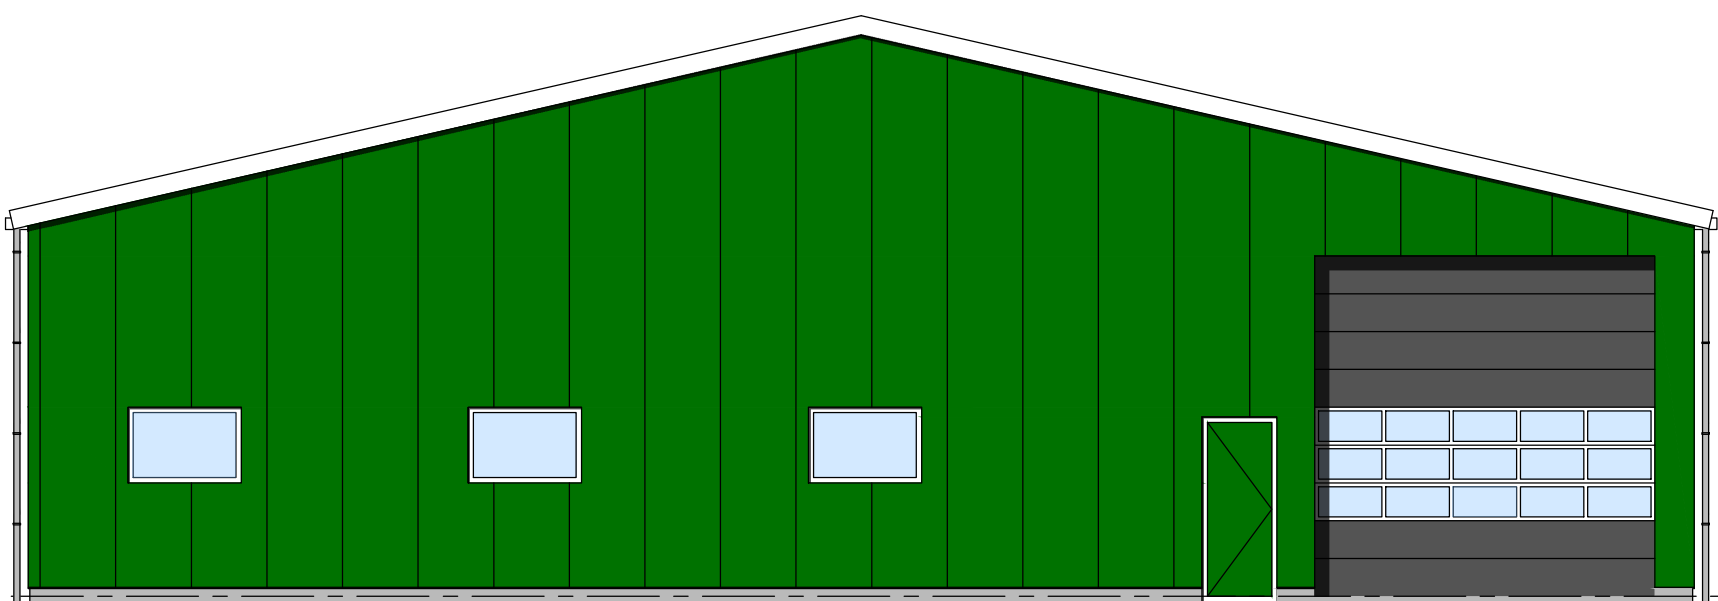


VOORGEVEL

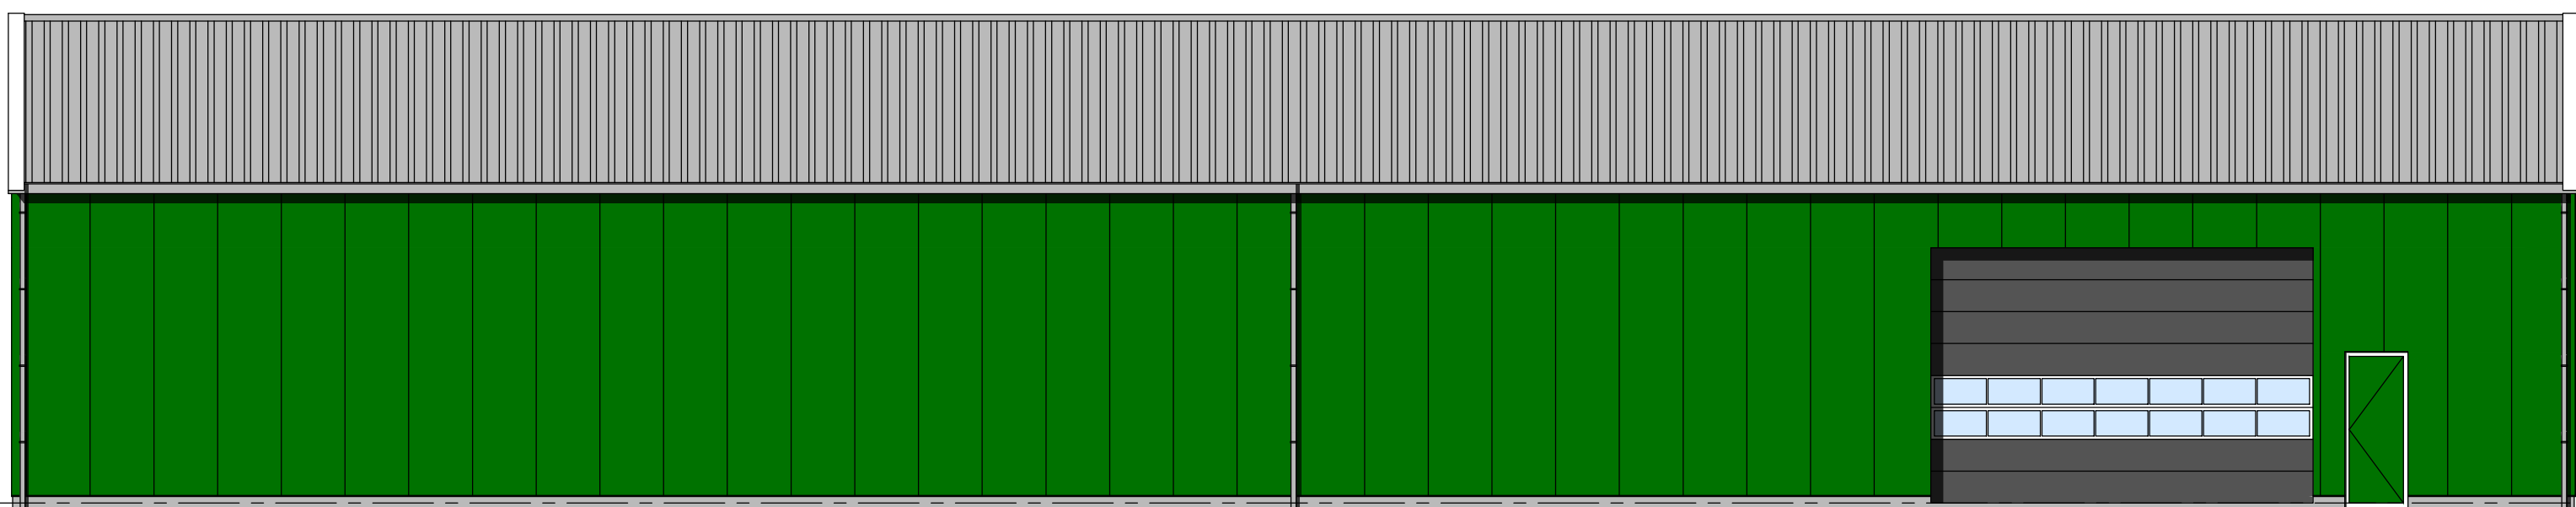


RECHTER ZIJGEVEL

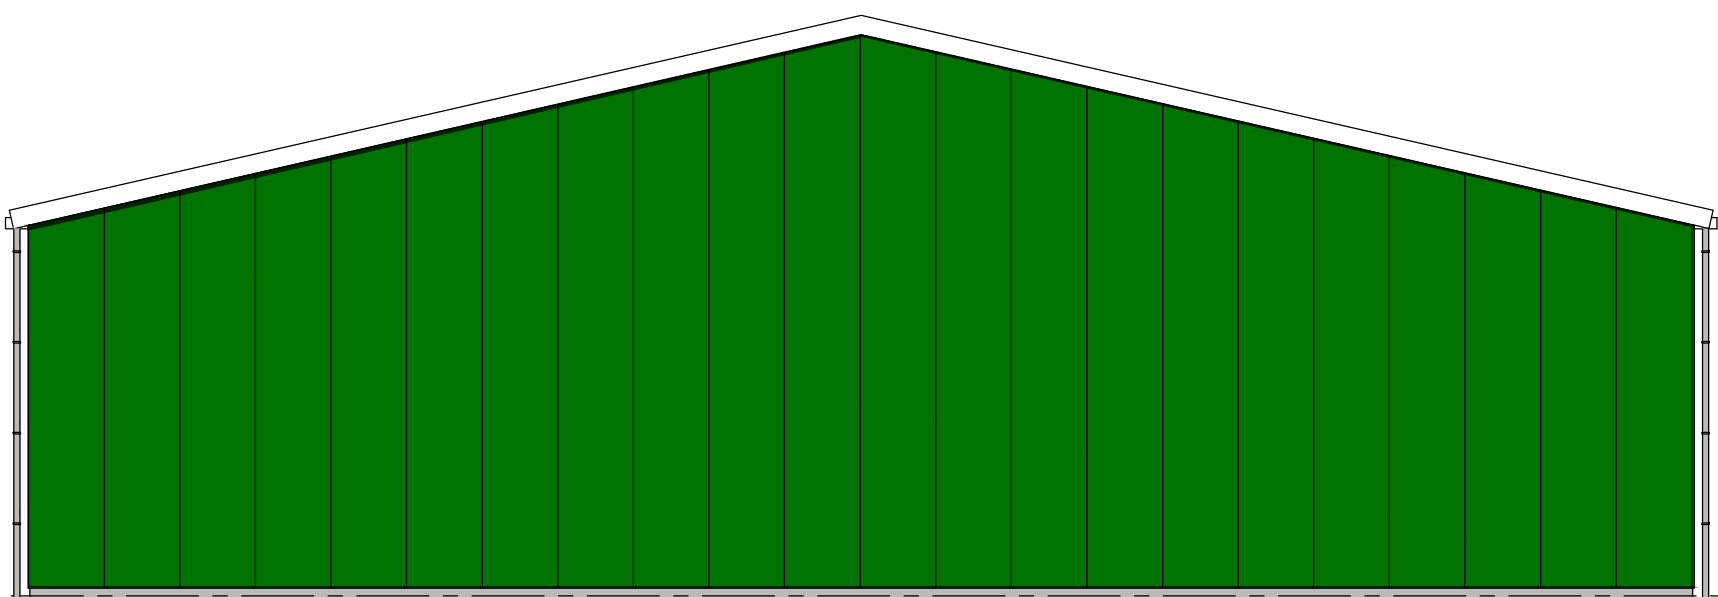


ACHTERGEVEL

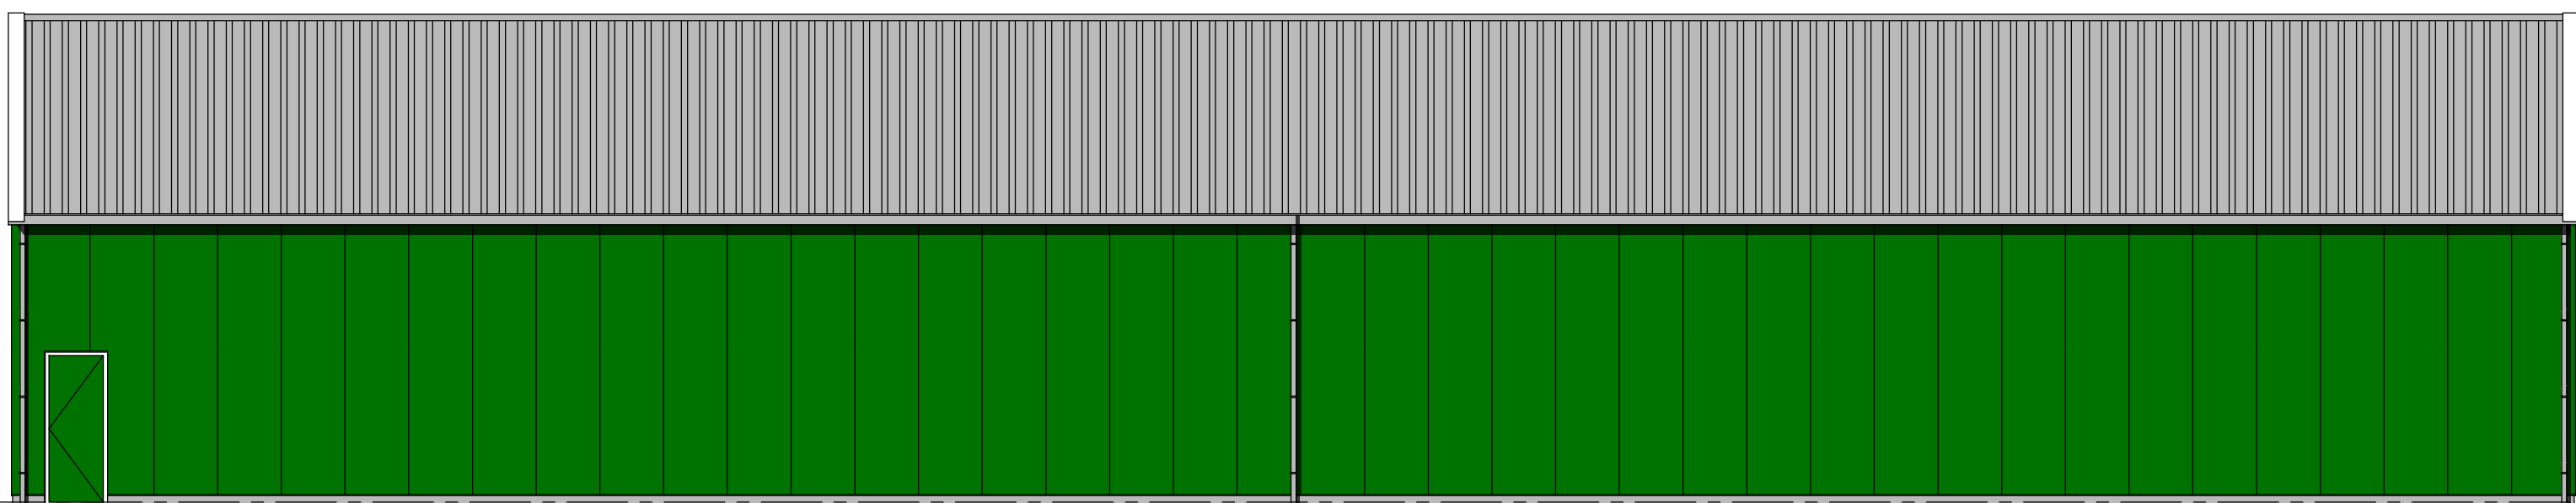


LINKER ZIJGEVEL

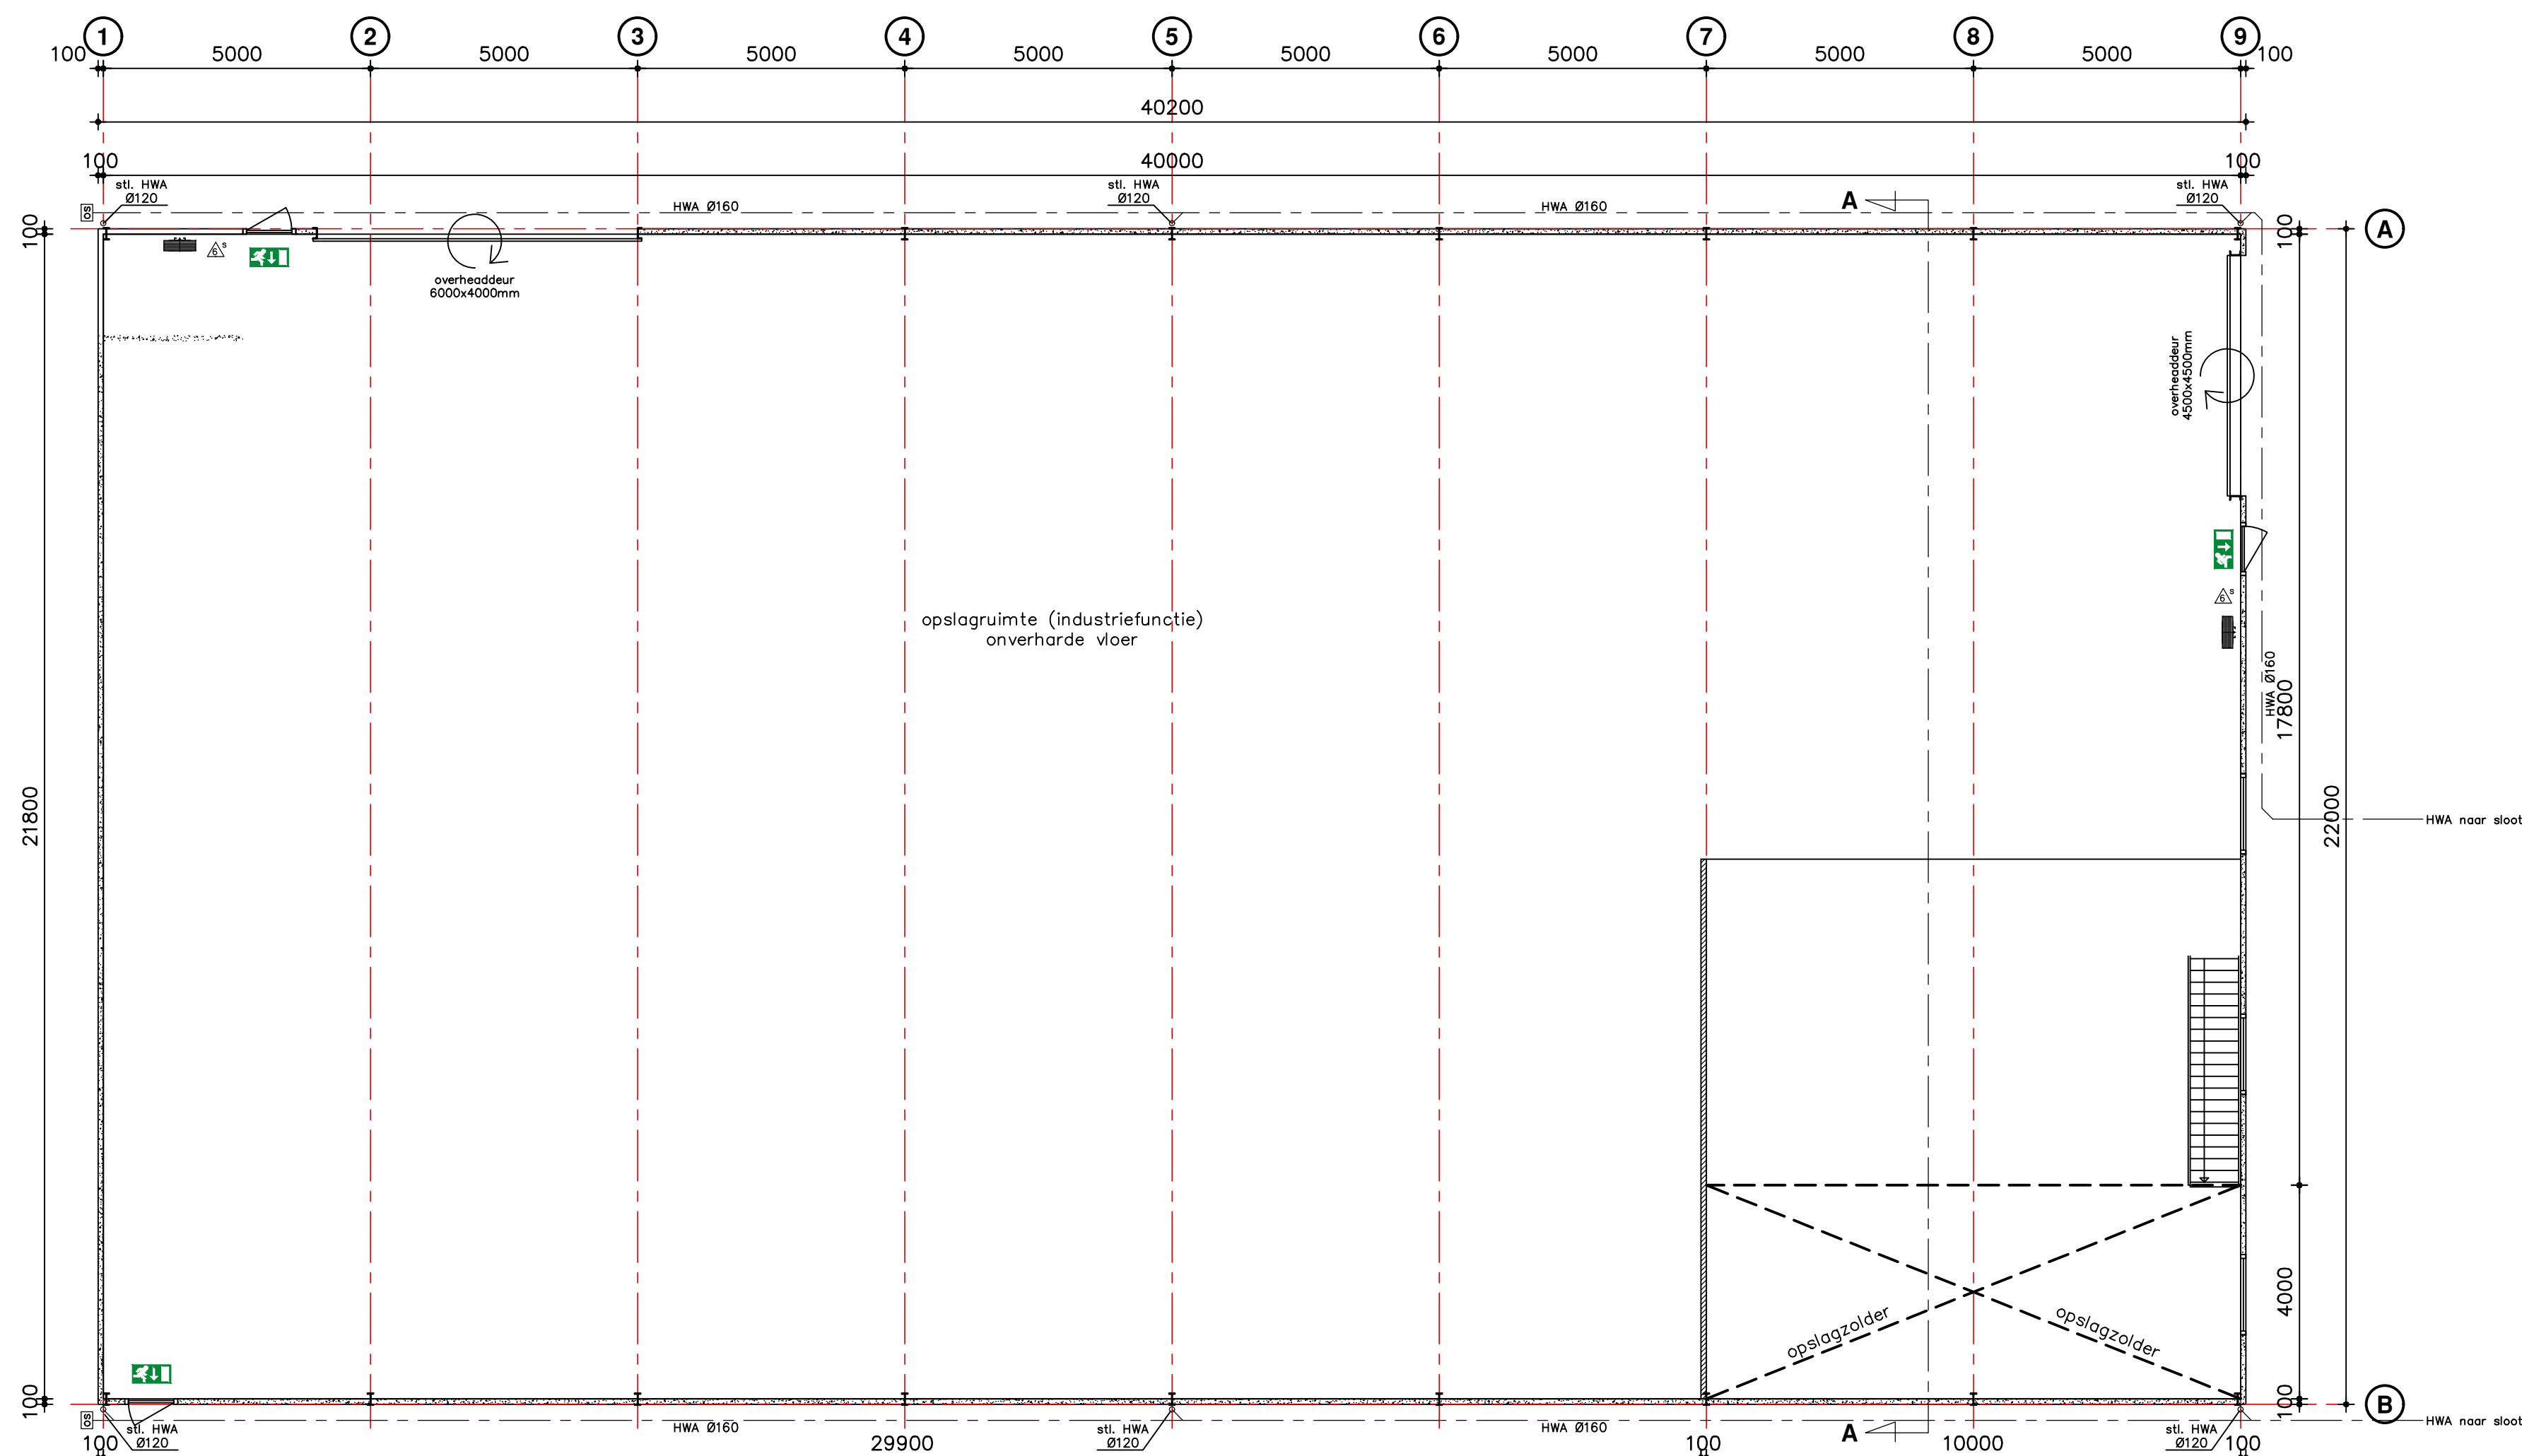


PLATTEGROND

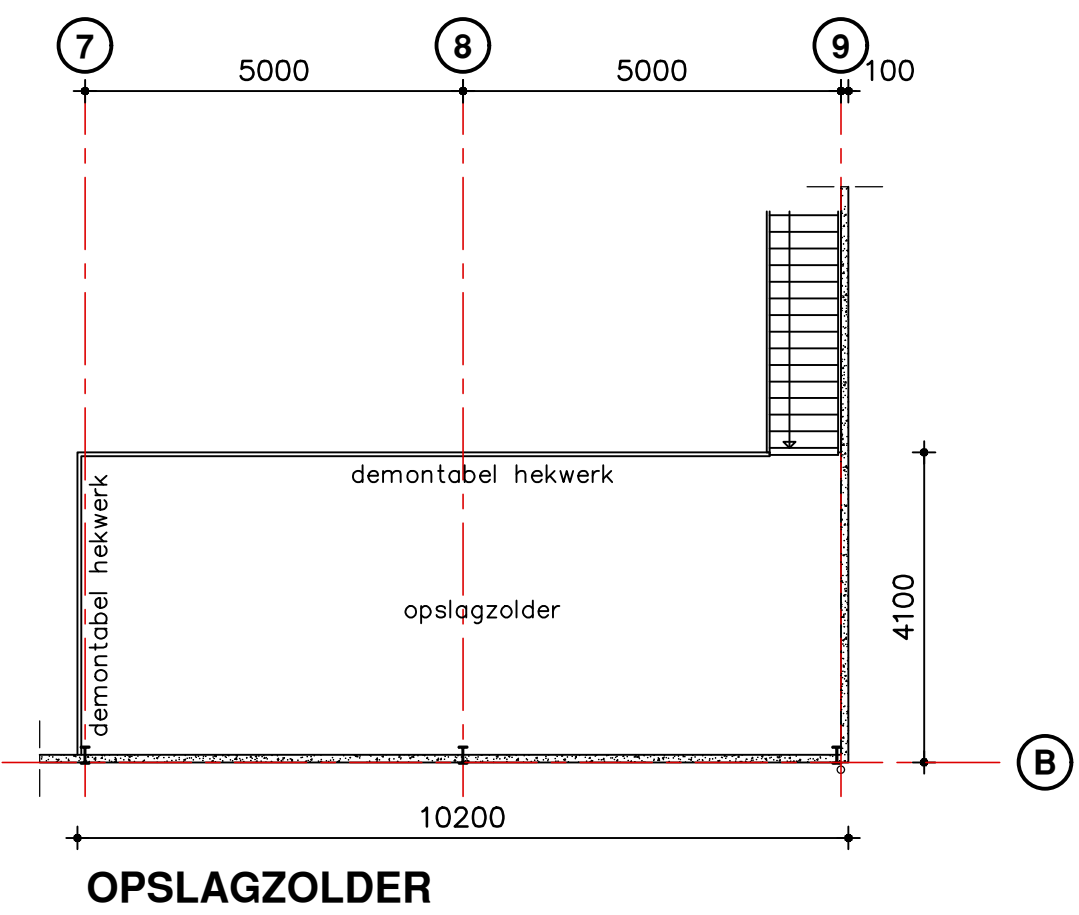


OPSLAGZOLDER

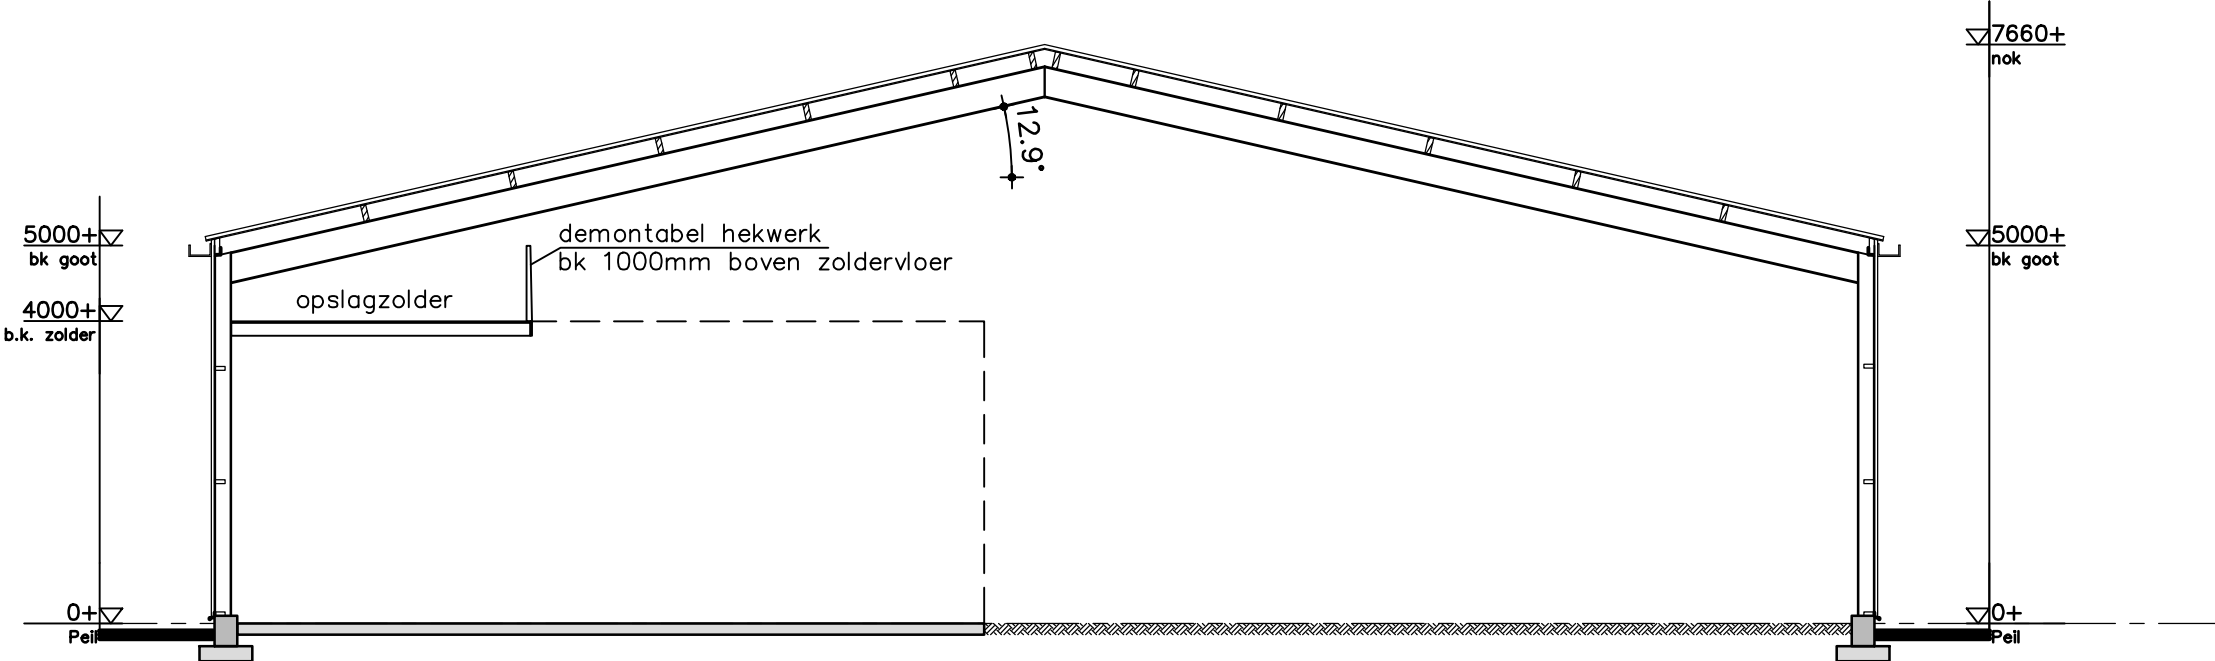


DOORSNEDE A-A

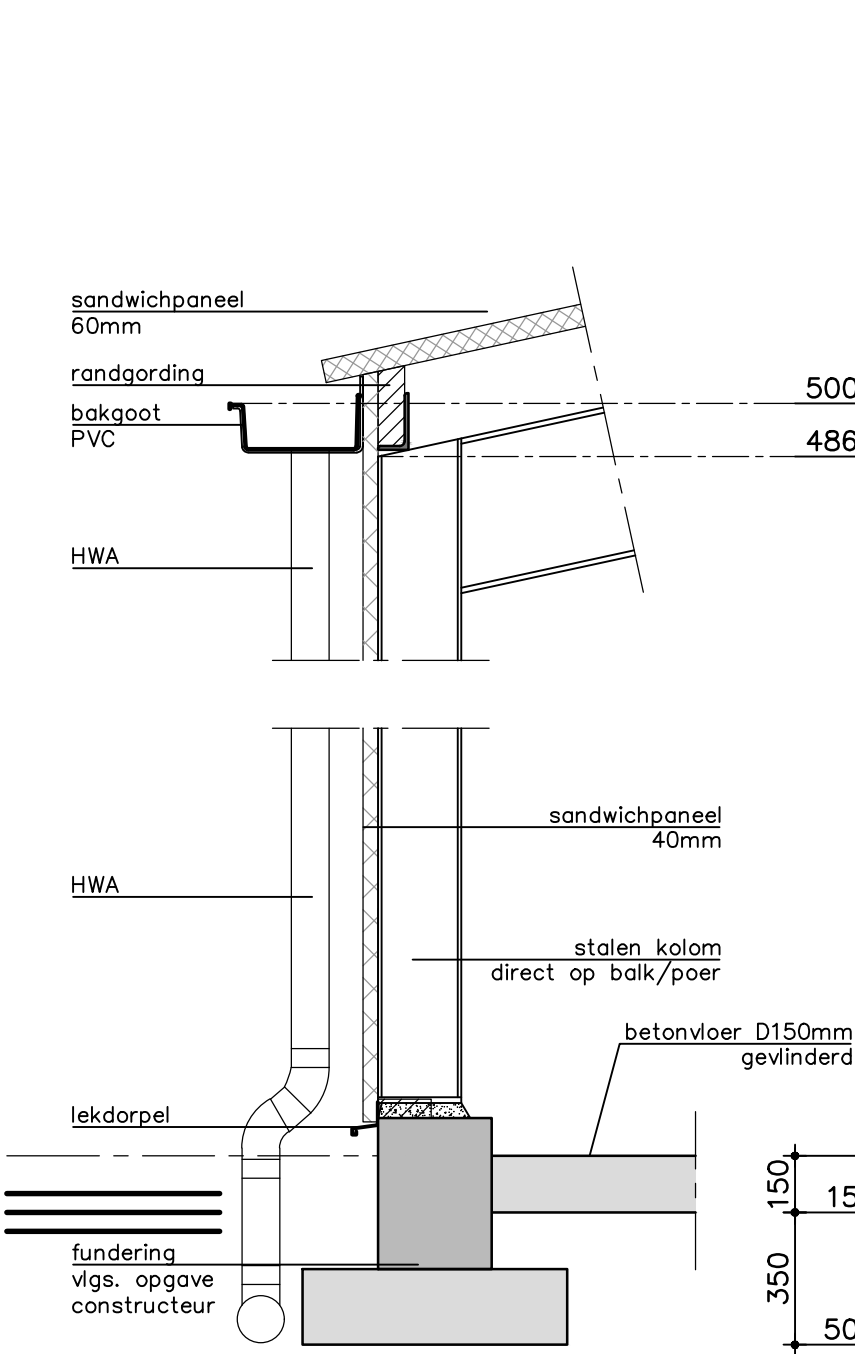

PRINCIPE DETAILS 1:20

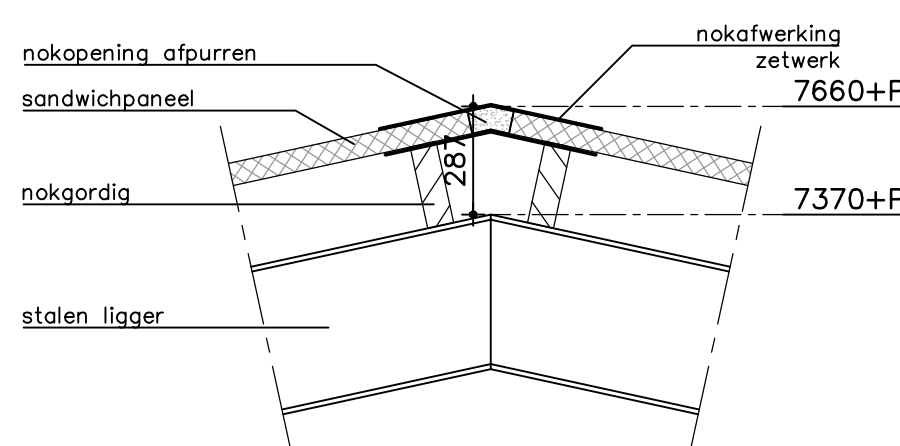

DETAIL TRAP

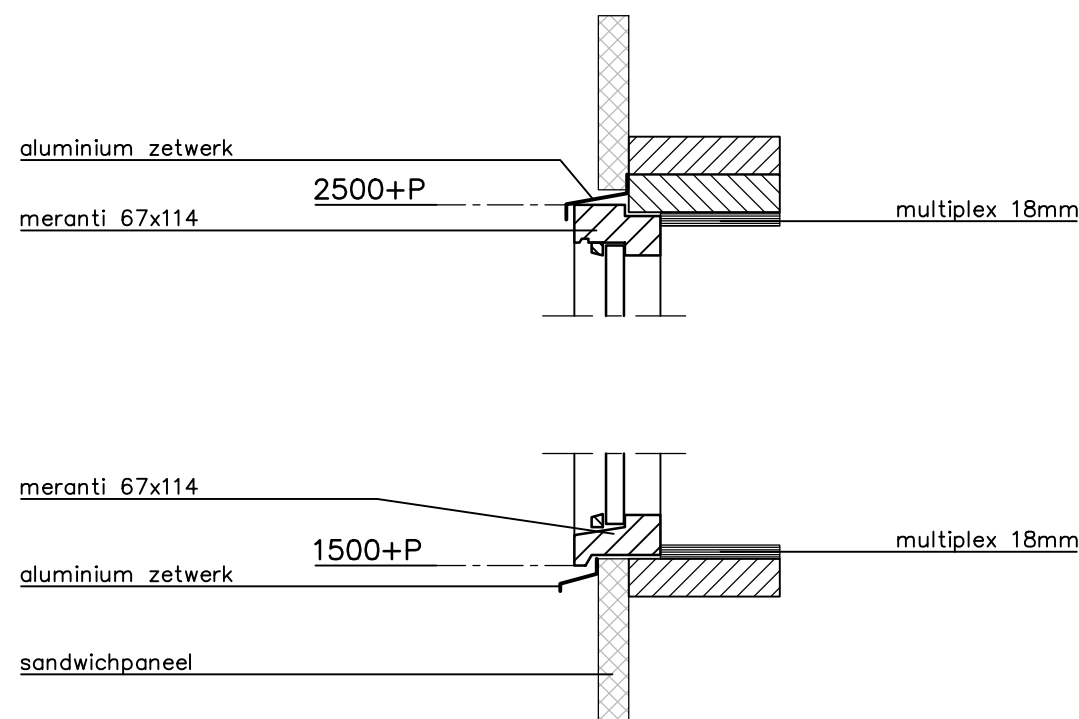

PRINCIPE DETAILS KOZIJNEN

Renvooi Brandweer

- Schuimblusser gevuld met tenminste 6 Kg. Betreffende blusser dient te voldoen aan het Besluit 'draagbare blustoestellen'.
- 20meter brandlanghaspel
- vluchtroute aanduiding

alle deuren zijn voorzien van draaknopcilinders.

Gebruiksoppervlakten (industriefunctie)


gebruiksoppervlakte opslagruimte	804m²
gebruiksoppervlakte opslagzolder	40m²
gebruiksoppervlakte totaal	844m²

Algemene Bepalingen


- De trappen dienen minimaal te voldoen aan de opgegeven afmetingen voor een woonfunctie in art. 2.5 van het Bouwbesluit 2012.
- De trap heeft ten minste aan 1 zijkant een leuning, waarvan de bovenkant, gemeten boven de voorkant van het tredenvlak van de trap, een hoogte van ten minste 0.8m en ten hoogste 1m.
- de verdieping en zolder hebben bij de rand een niet beweegbare afscheiding van ten minste 1m volgens Afdeling 2.3 van het Bouwbesluit 2012.
- Afvoervoorzieningen en hemelwaterafvoer van het bouwwerk dienen minimaal te voldoen aan de NEN 3215.
- Het gehele bouwwerk heeft een veilige voorziening voor elektriciteit en dient minimaal te voldoen aan de NEN 1010.
- Elektrische leidingen en pijpsolatie dienen te voldoen aan de eisen volgens art. 2.69a van het Bouwbesluit.
- Het gebouw is niet bestemd om te worden verwarmd of gekoeld ten behoeve van personen, waarbij volgens afdeling 5.1, Artikel 5.5 van het Bouwbesluit 2012, de voorschriften t.o.v. thermische isolatie niet van toepassing zijn.

Materiaal Renvooi

onderdeel	materiaal	kleur
gevels	sandwichpaneel	donkergroen
dak	sandwichplaten	grijs
overheaddeuren	aluminium	antraciet
kozijnen	meranti	wit
loopdeuren	multiplex 40mm	donkergroen
windveer	gezet staal	wit
beglazing	isolatieglas HR++	transparant
goten/HWA	pvc	grijs

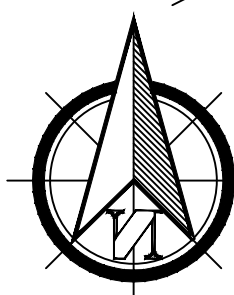

Situatie:
schaal: 1:1000
gemeente: Opmeer

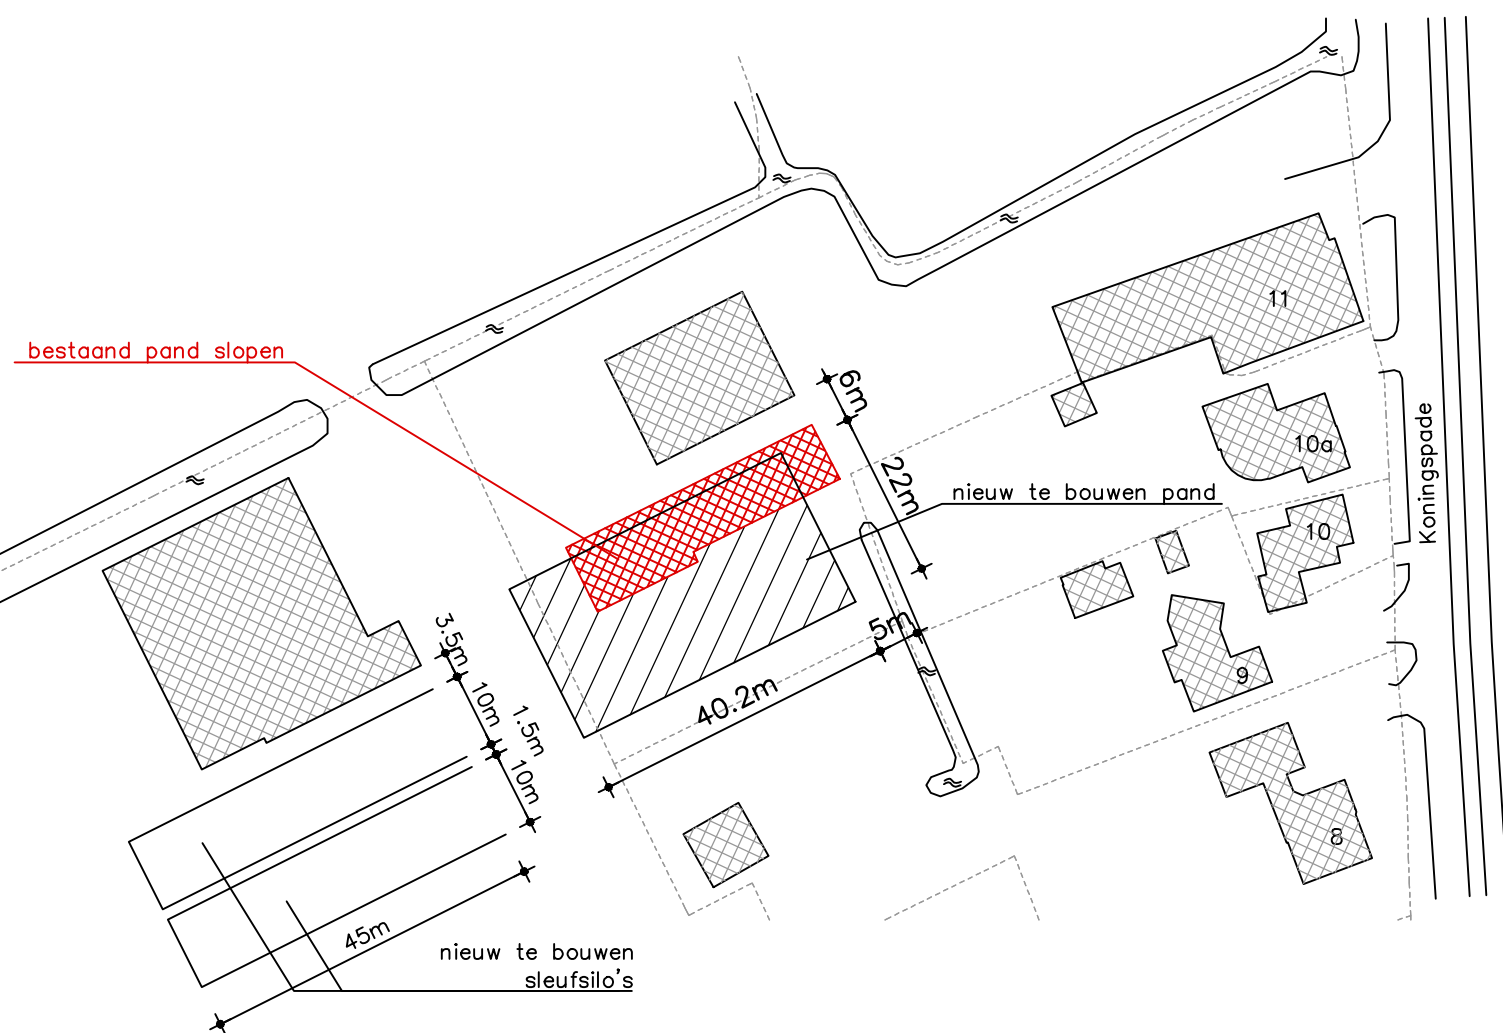

BOUWBEDRIJF FIRMA
BRUIJNS

De Veken 115
1716 KG Opmeer
tel. 0226-353547
fax. 0226-353575

Betreft: **Nieuwbouw Schuur**

opdrachtgever: C.J.P. Koenis	
werkadres: Koningspade 11, Hoogwoud	
onderdeel: Plattegrond/Gevels/Doorsnede	
schaal: 1:100	formaat: A0 tek nr: 1 datum: 30-11-2019 wijziging: 26-02-2022