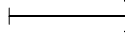
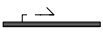



RENVOOI

	buitenwand HSB met isolatie afwerking stucco	 mv	mechanische ventilatie
	lichte scheidingswand HSB	 rm.	rookmelder
	opbouw dak met koper banen verticaal, isolatie, underlayment, balkenlaag en plafondafwerking		natuurlijke ventilatie
	balkenvloer met betonvloer	 O: 186 mm A: 220 mm	optrede en aantrede trap
	gevlinderde betonvloer met constructieve breedplaatvloer	 WM	opstelplaats wasmachine
	afvoeren riolering VWA	 CV	centrale verwarmingsinstallatie
	afvoeren riolering HWA	 WP	warmtepomp
	richting afschot dak	 MK	meterkast min. afmetingen: 310 x 750 x 2100 mm
 hwa	hemelwaterafvoer		toegang woning, entree
 vwa	vuilwaterafvoer		
	binnendeur kozijn nieuw, minimale vrije doorgang 850 x 2300 mm		
	binnen schuifdeur, minimale vrije doorgang 850 x 2300 mm		


- er is geen eis voor de brandwerendheid hoofddraagconstructie, omdat het bouwwerk een vrijstaande woning betreft met maar 1 brandcompartiment en opgebouwd is uit 3 bouwlagen. De woning heeft een totale hoogte van 11,25 m. (incl. kelder.)
- energieprestatiecoëfficiënt kleiner dan of gelijk aan 0,39 bepaald conform NEN7120: 2011/C2:2011 nl
- ventilatievoorzieningen conform Bouwbesluit.
- daglichttoetreding conform NEN 2057, NEN 2916 en Bouwbesluit
- berekeningen / tekeningen constructie conform gegevens constructeur
- berekeningen / tekeningen installatie conform gegevens installateur
- hwa: afvoercapaciteit van het leidingssysteem voor hemelwaterafvoer conform NEN3115 en NPR3216
- Alle bereikbare gevelelementen volgens NEN 5087 worden conform Bouwbesluit uitgevoerd in Inbraakwerendheidsklasse 2.
- De incidentele doorlaat voor ventilatieroosters is < 1cm2.

NIEUWBOUW Woning Ouderkerk ad Amstel Binnenweg 21 percelen 27, 488 & 490 (Kadaster sectie H)	ZW6 / CHRIS COLLARIS DESIGN		datum : 23.11.2016 wijz : schaal : 1:100 formaat : A3 werknr. : 1612
	Industrieweg 29 1115 AD, OUDER AMSTEL Tel.: 06-44185763 e-mail: info@chriscollaris.nl www.chriscollaris.nl www.ZW6.nl		
	opdrachtgever	Jasper Kapper & Tony Postema	
	projectfase	aanvraag omgevingsvergunning	
	onderwerp	RENVOOI	
			BA-RV


bestaande situatie

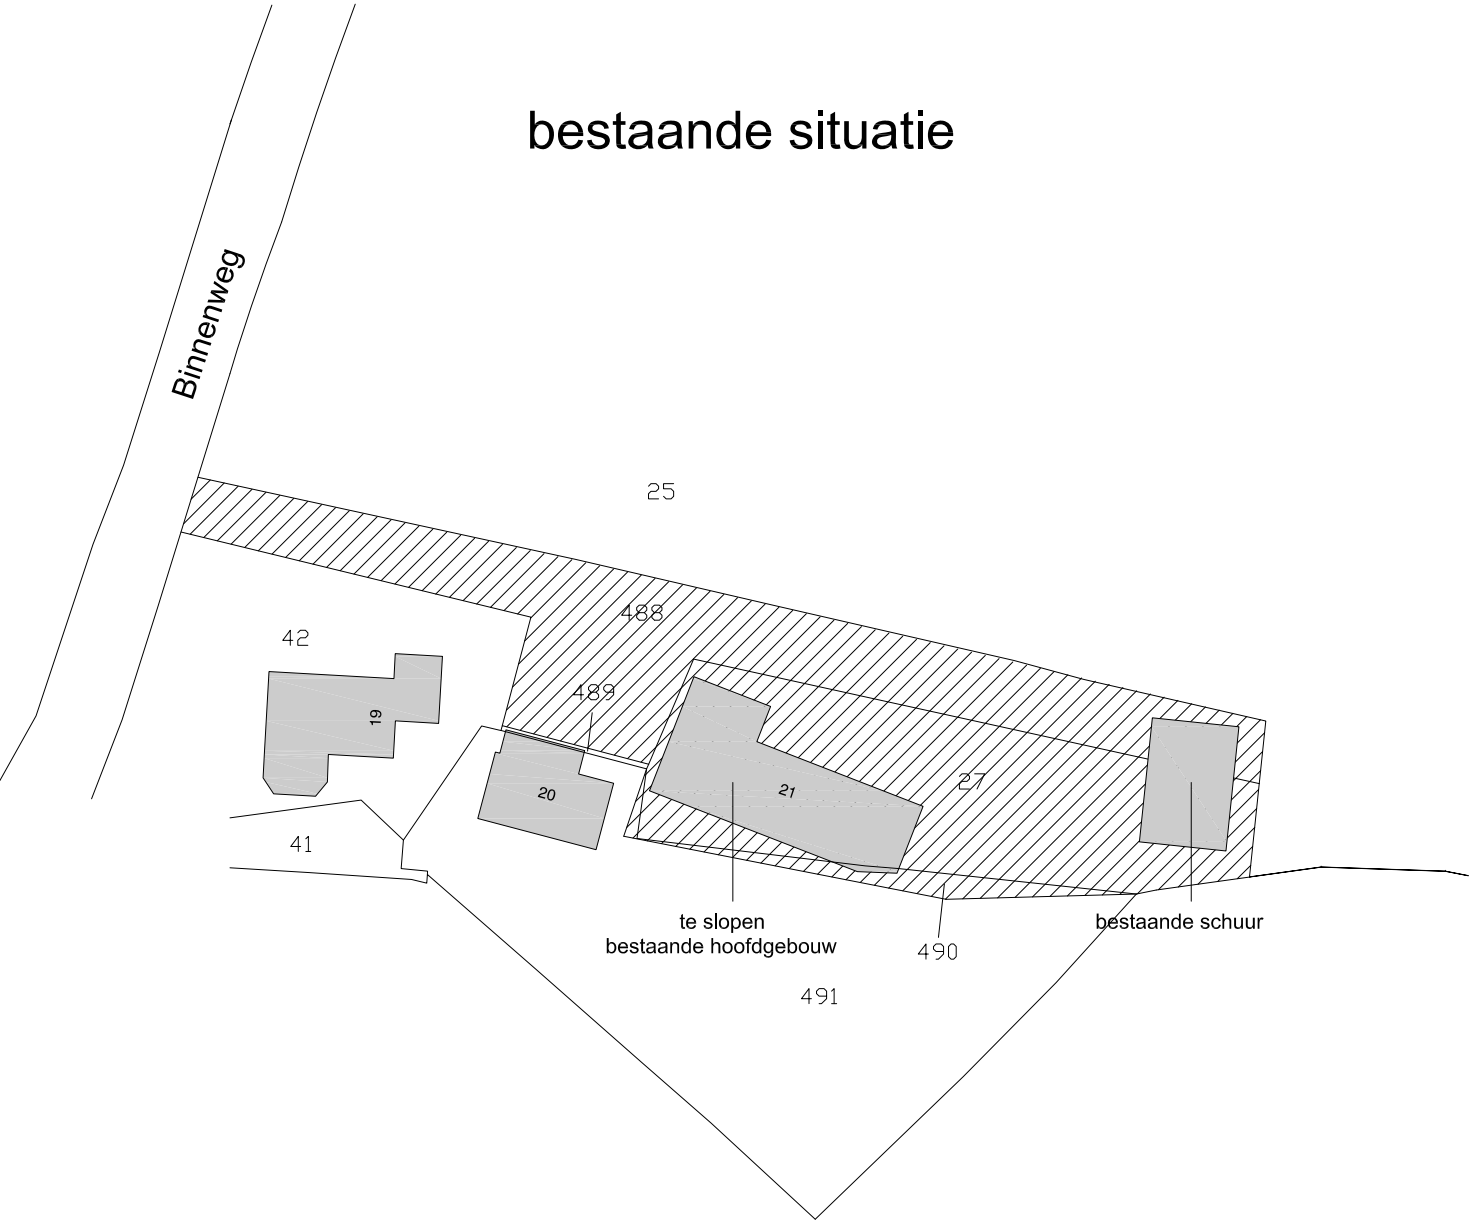

nieuwe situatie

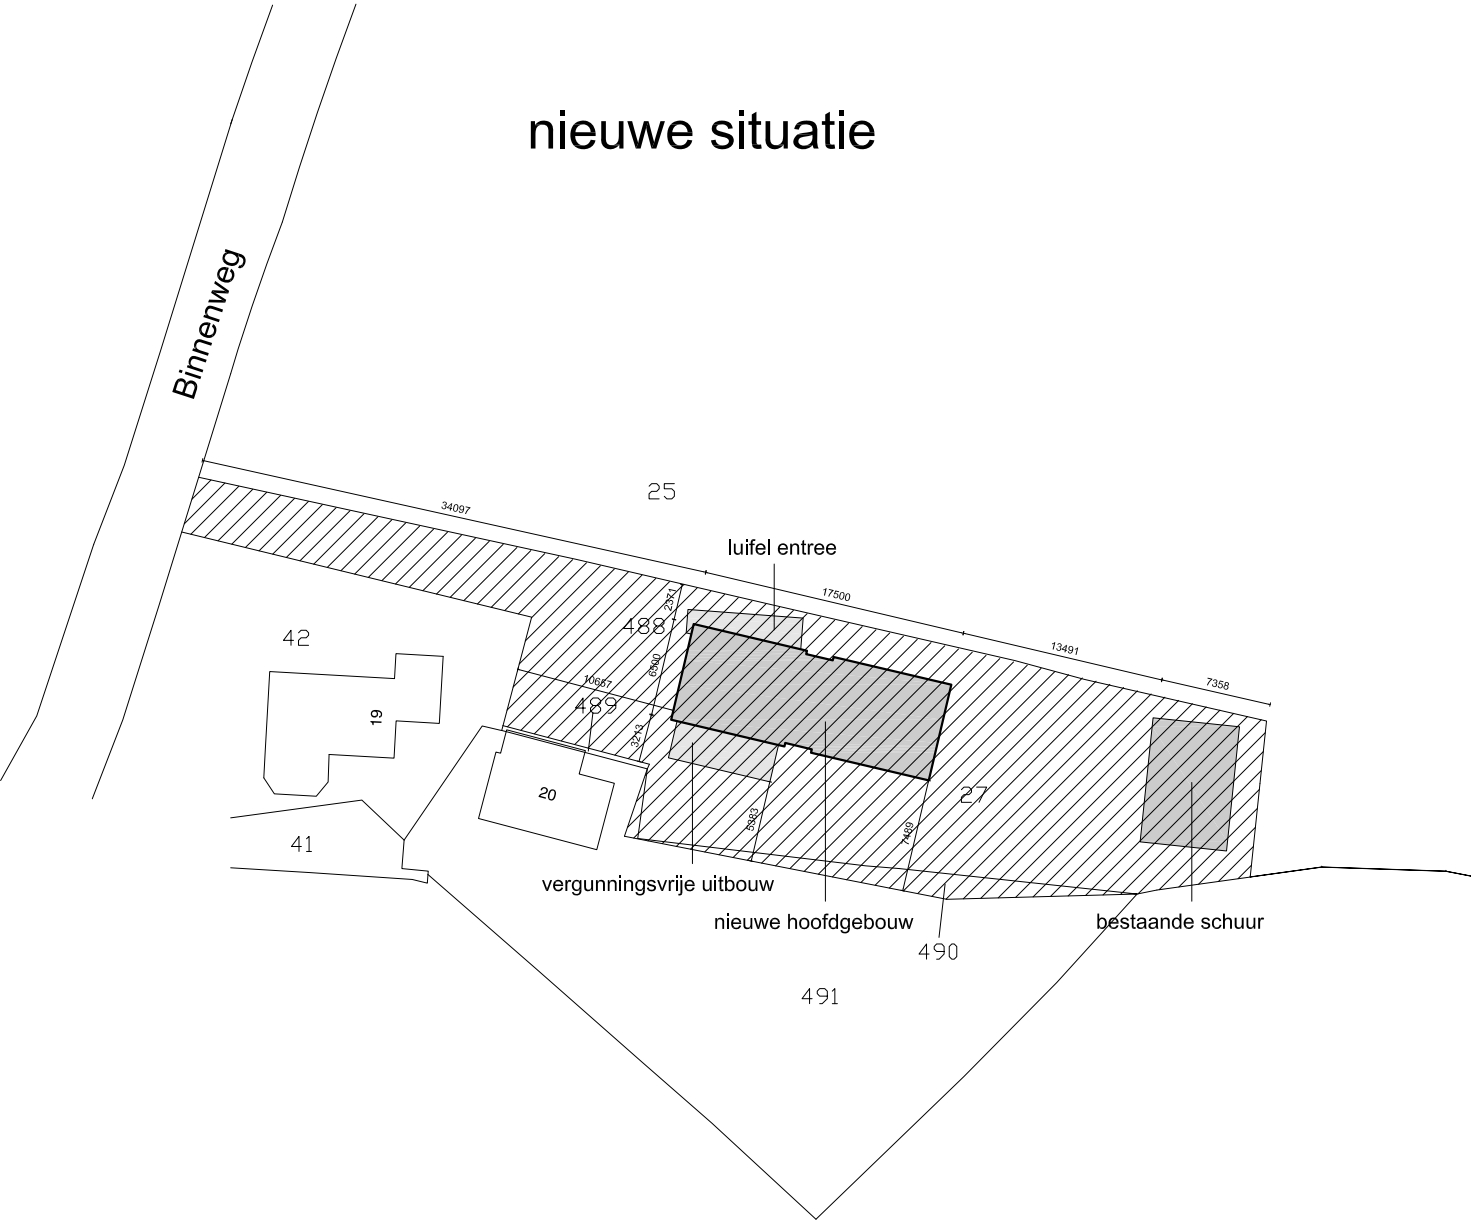


NIEUWBOUW Woning Ouderkerk ad Amstel Binnenweg 21 percelen 27, 488 & 490 (Kadaster sectie H)	ZW6 / CHRIS COLLARIS DESIGN		datum : 23.11.2016 wijz : schaal : 1:500 formaat : A3 werknr. : 1612
	Industrieweg 29 1115 AD, OUDER AMSTEL Tel.: 06-44185763 e-mail: info@chriscollaris.nl www.chriscollaris.nl www.ZW6.nl		
	opdrachtgever	Jasper Kapper & Tony Postema	
	projectfase	aanvraag omgevingsvergunning	
	onderwerp	situatie bestaand en nieuw	BA-SI

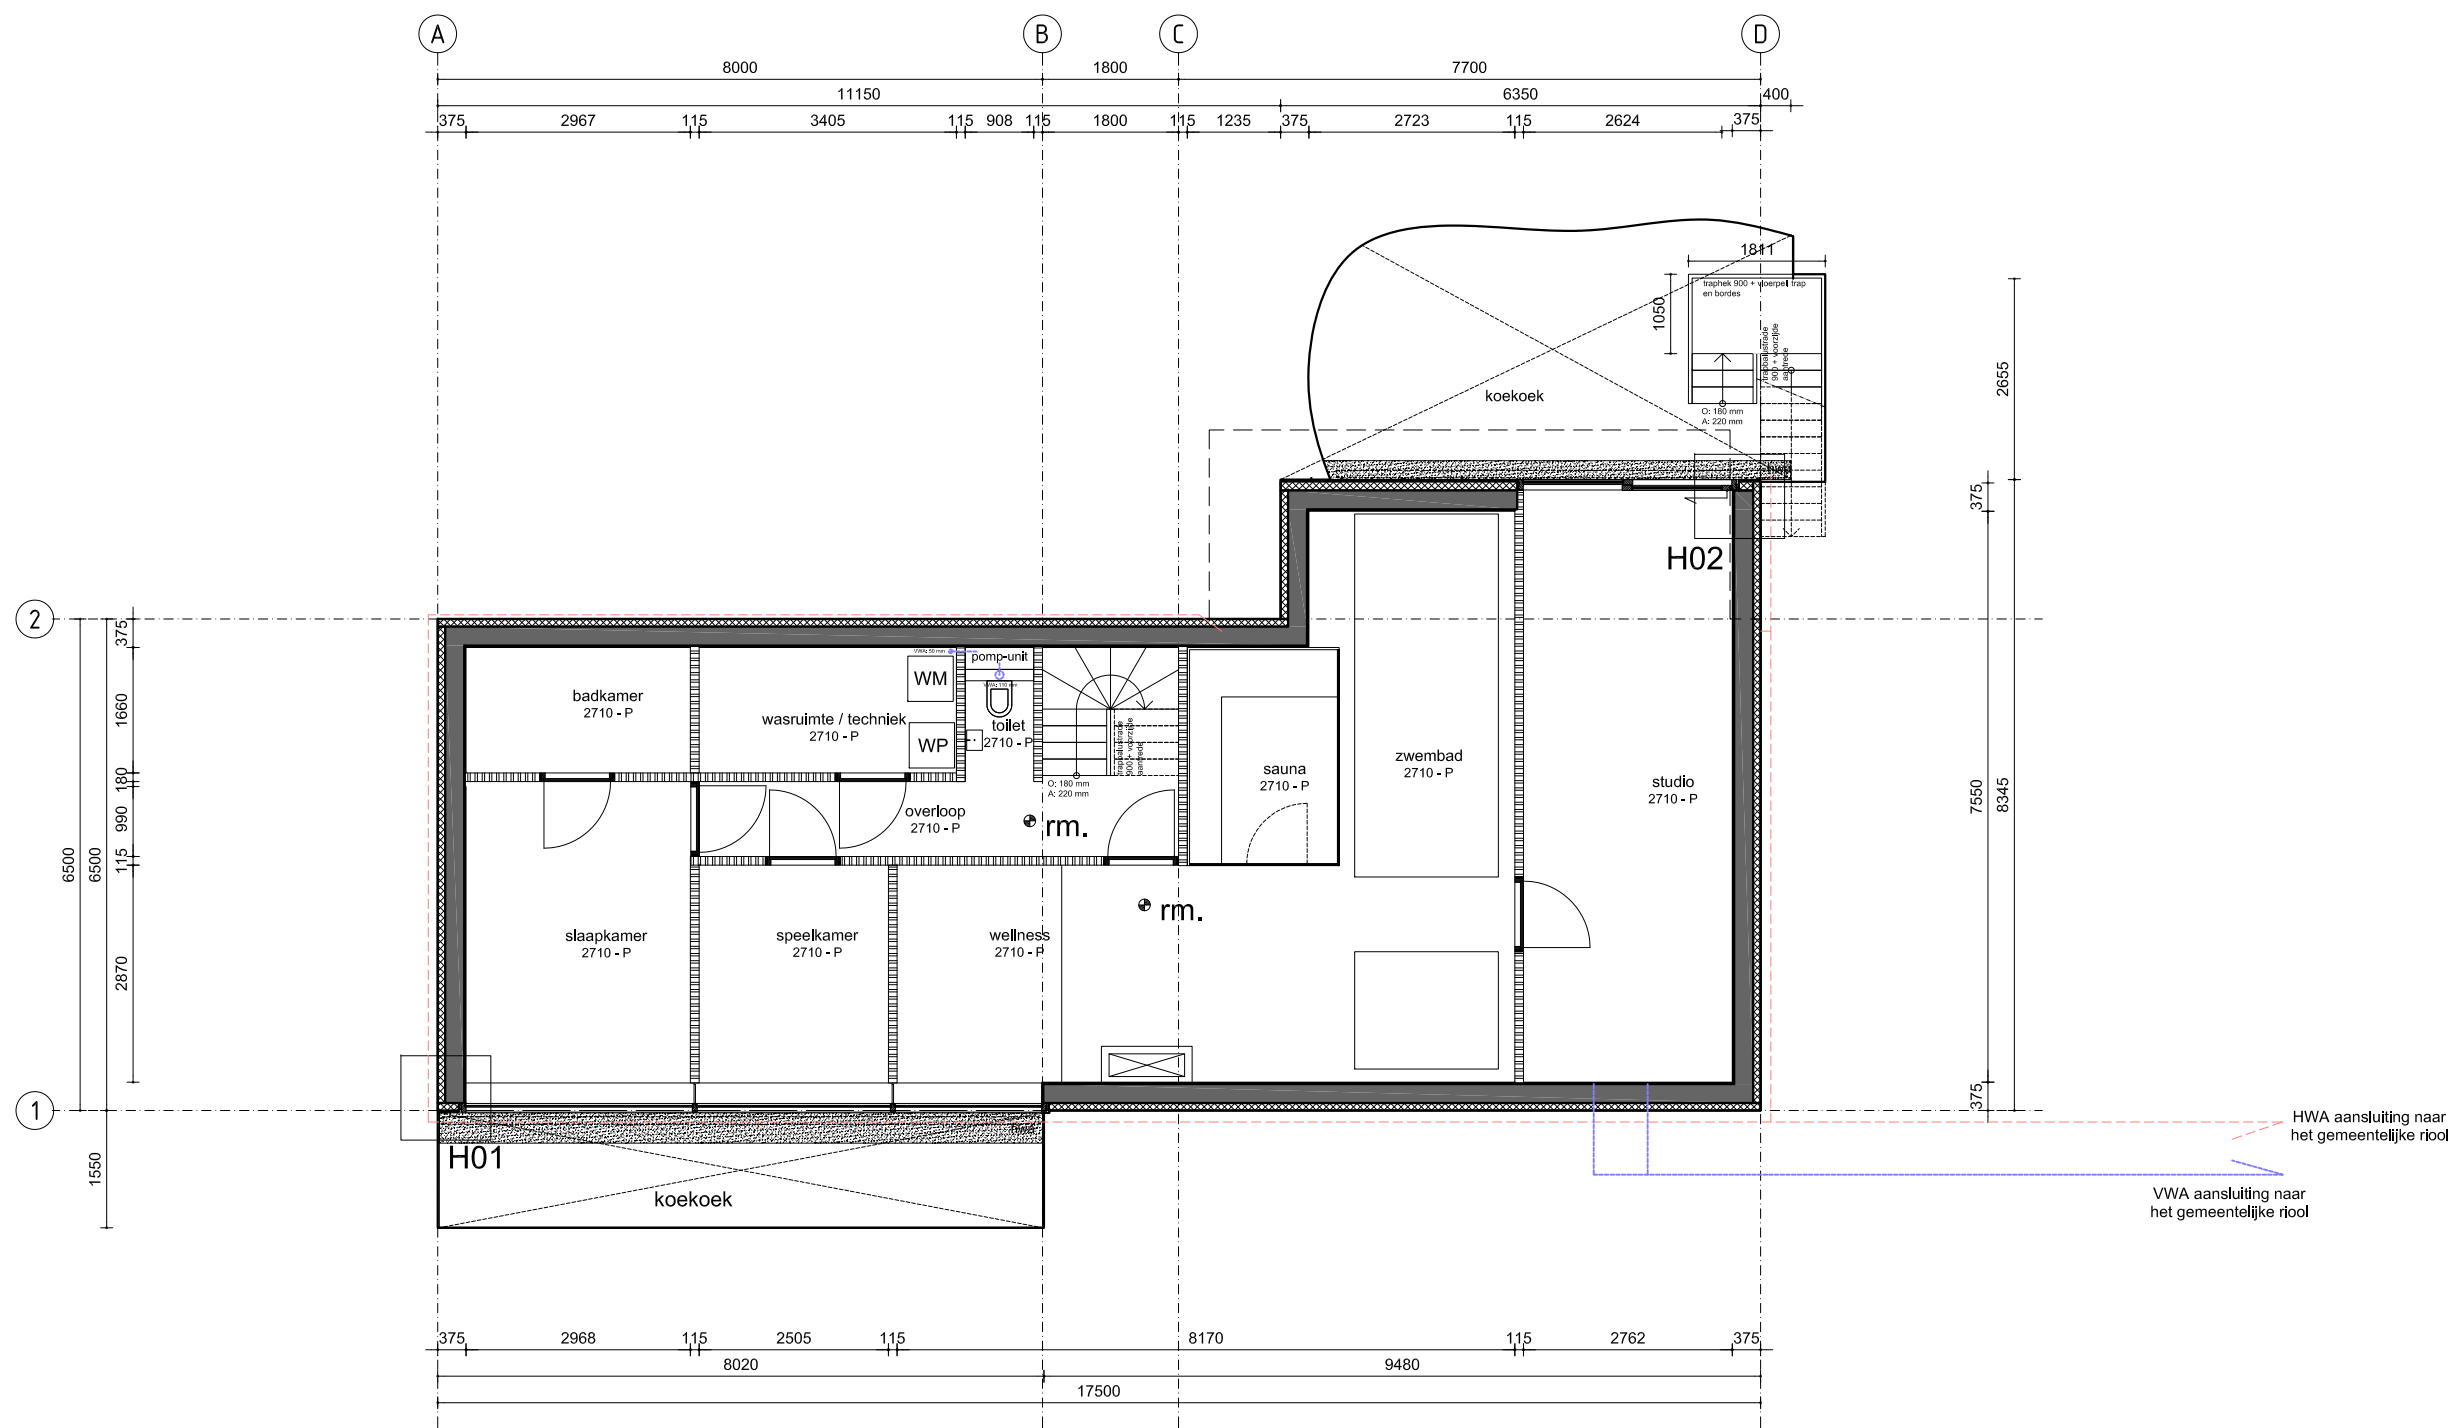


KELDER (vloer = 2710-peil)

NIEUWBOUW Woning Ouderkerk ad Amstel Binnenweg 21 percelen 27, 488 & 490 (Kadaster sectie H)	ZW6 / CHRIS COLLARIS DESIGN		datum : 23.11.2016 wijz : schaal : 1:100 formaat : A3 werknr. : 1612
	Industrieweg 29 1115 AD, OUDER AMSTEL Tel.: 06-44185763 e-mail: info@chriscollaris.nl www.chriscollaris.nl www.ZW6.nl	opdrachtgever Jasper Kapper & Tony Postema projectfase aanvraag omgevingsvergunning onderwerp plattegrond kelder	

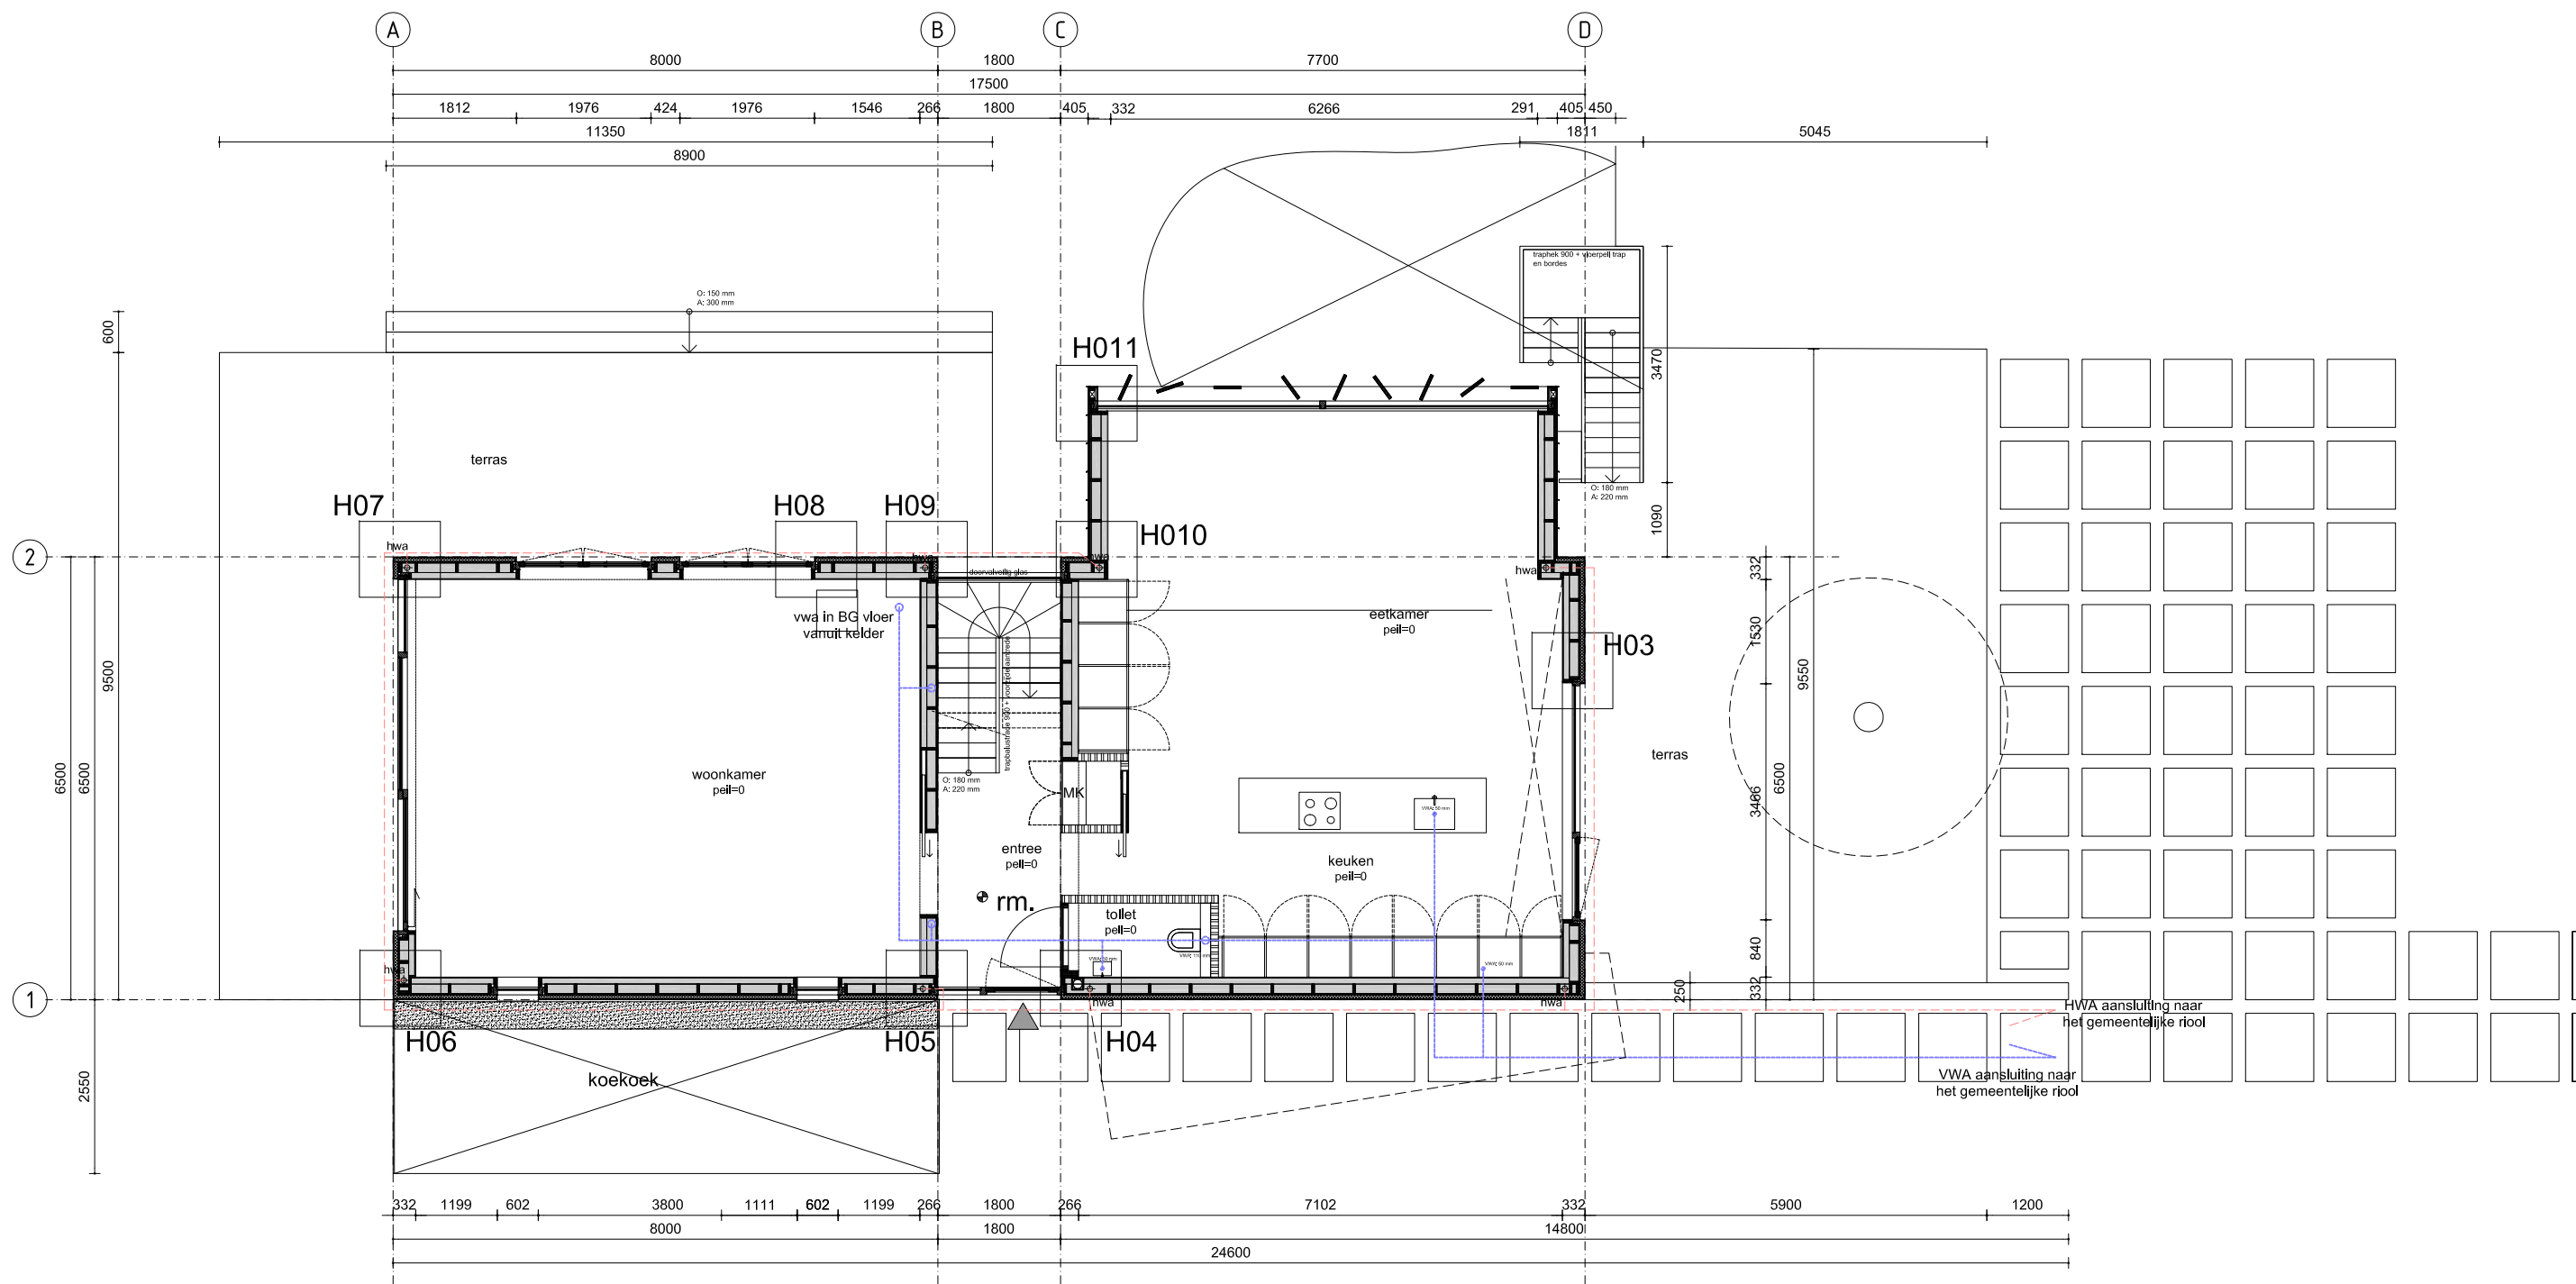


BEGANE GROND (b.k. vloer = peil)

NIEUWBOUW Woning Ouderkerk ad Amstel Binnenweg 21 percelen 27, 488 & 490 (Kadaster sectie H)	ZW6 / CHRIS COLLARIS DESIGN		
	Industrieweg 29 1115 AD, OUDER AMSTEL Tel.: 06-44185763 e-mail: info@chriscollaris.nl www.chriscollaris.nl www.ZW6.nl		datum : 23.11.2016
	opdrachtgever	Jasper Kapper & Tony Postema	wijz :
	projectfase	aanvraag omgevingsvergunning	schaal : 1:100
	onderwerp	plattegrond begane grond	formaat : A3 werknr. : 1612
			BA-01

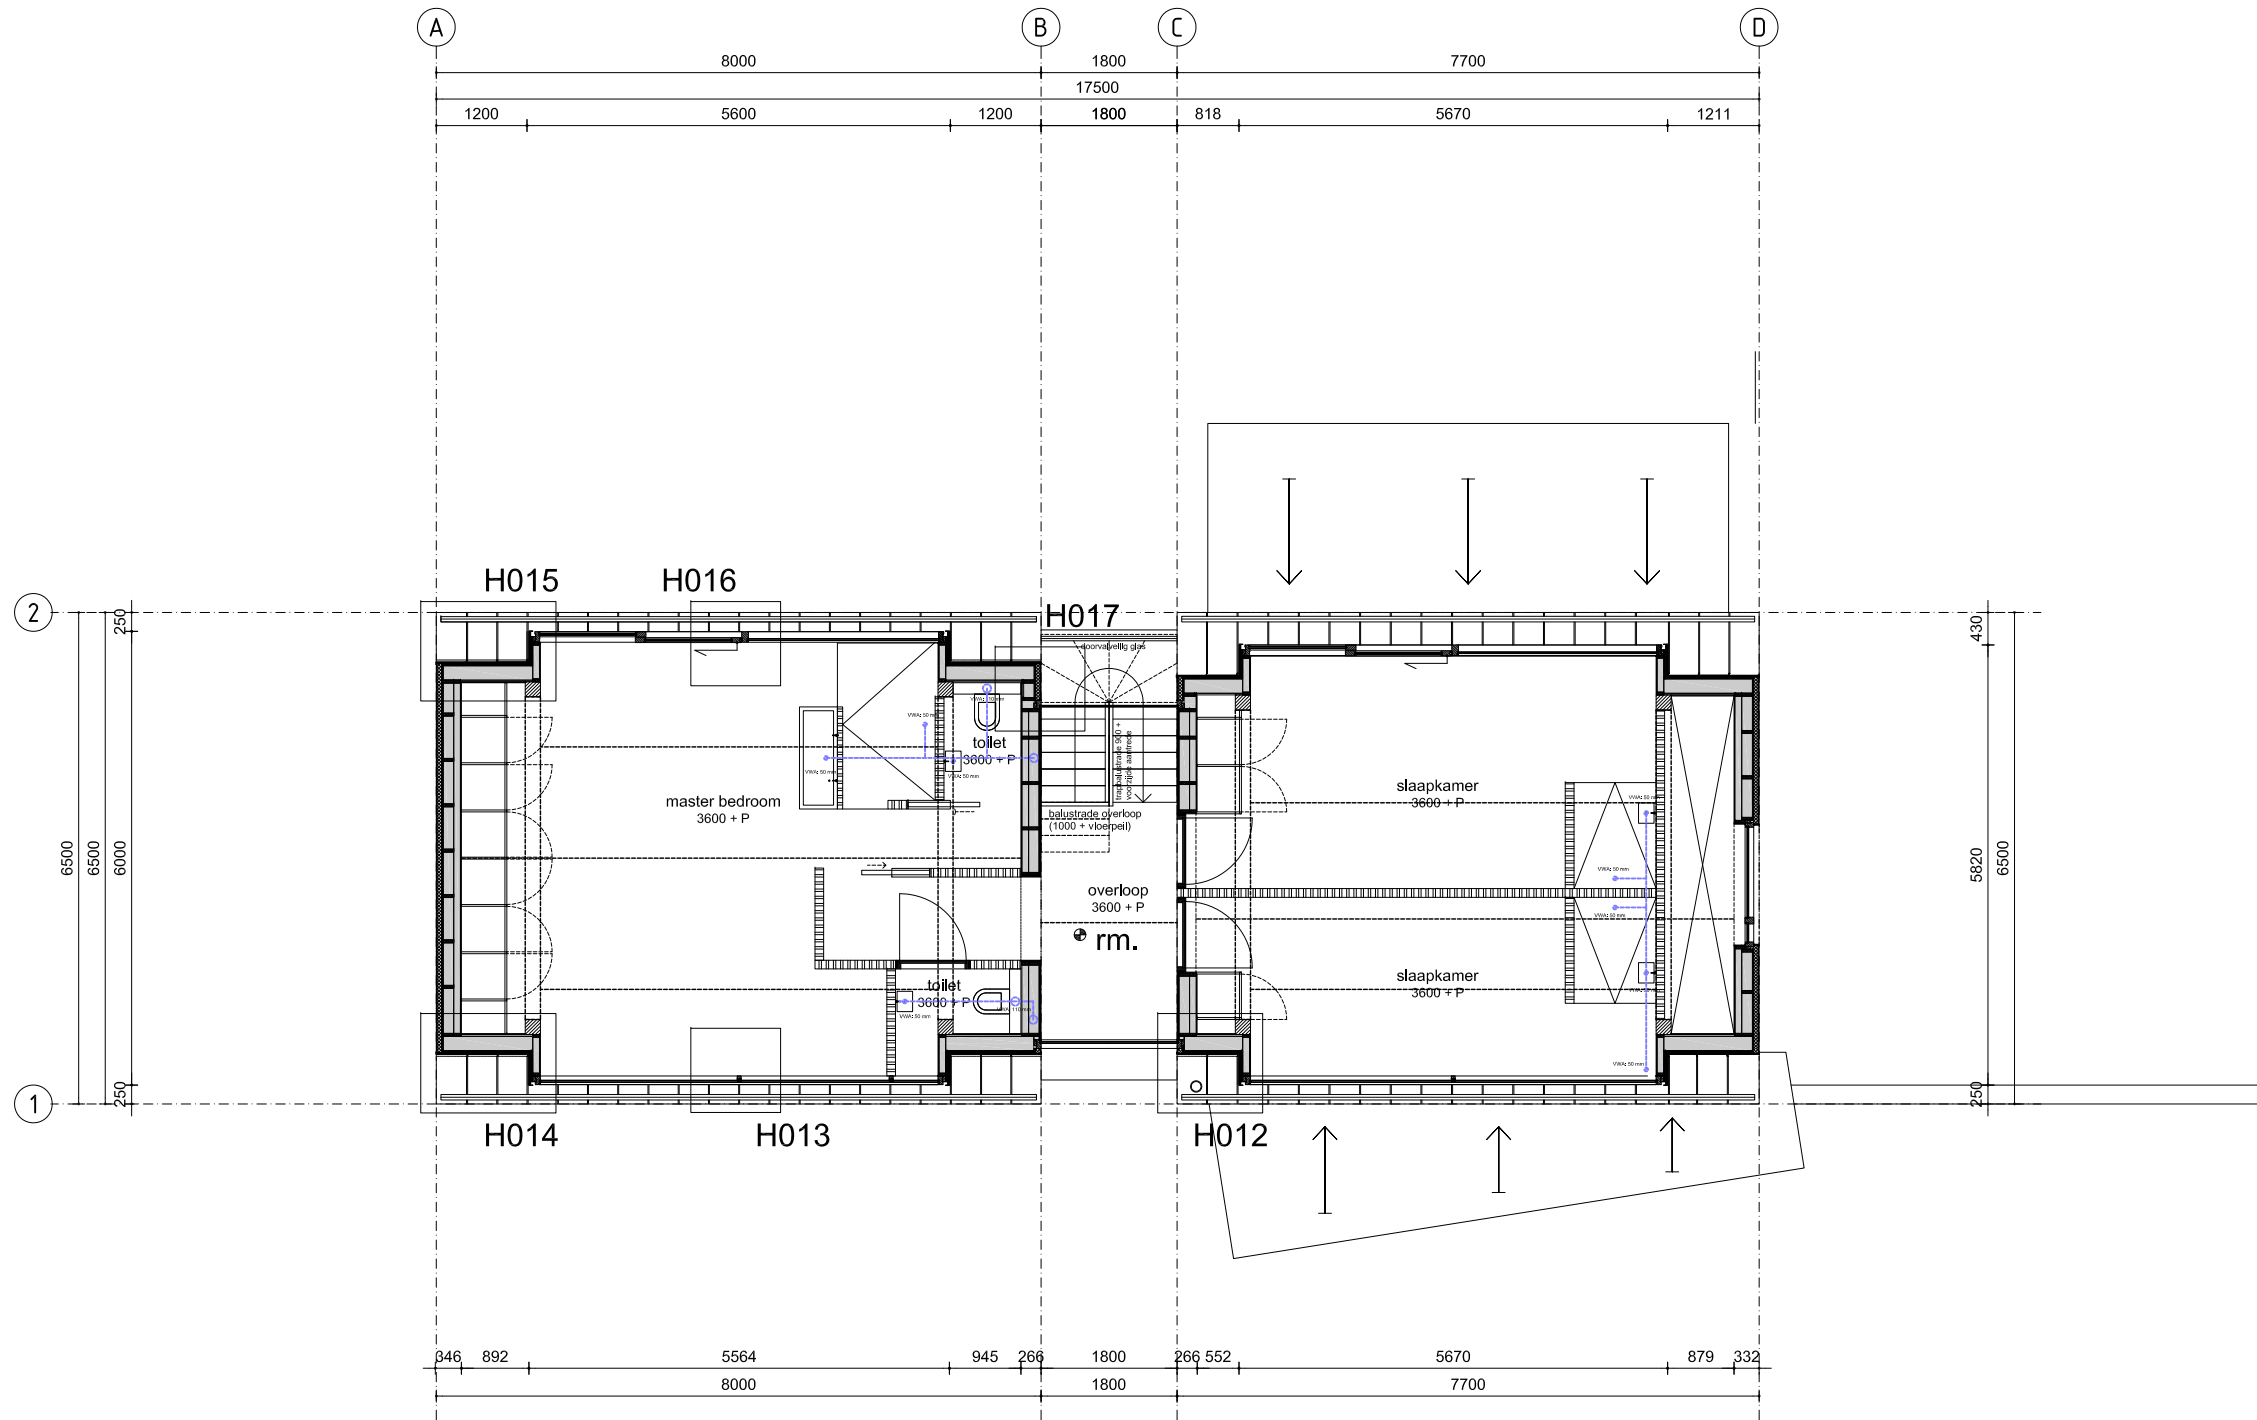


VERDIEPING (vloer = 3600+peil)

NIEUWBOUW Woning Ouderkerk ad Amstel Binnenweg 21 percelen 27, 488 & 490 (Kadaster sectie H)	ZW6 / CHRIS COLLARIS DESIGN		datum : 23.11.2016 wijz : schaal : 1:100 formaat : A3 werknr. : 1612
	Industrieweg 29 1115 AD, OUDER AMSTEL Tel.: 06-44185763 e-mail: info@chriscollaris.nl www.chriscollaris.nl www.ZW6.nl		
	opdrachtgever	Jasper Kapper & Tony Postema	
	projectfase	aanvraag omgevingsvergunning	
	onderwerp	plattegrond 1e verdieping	
			BA-02

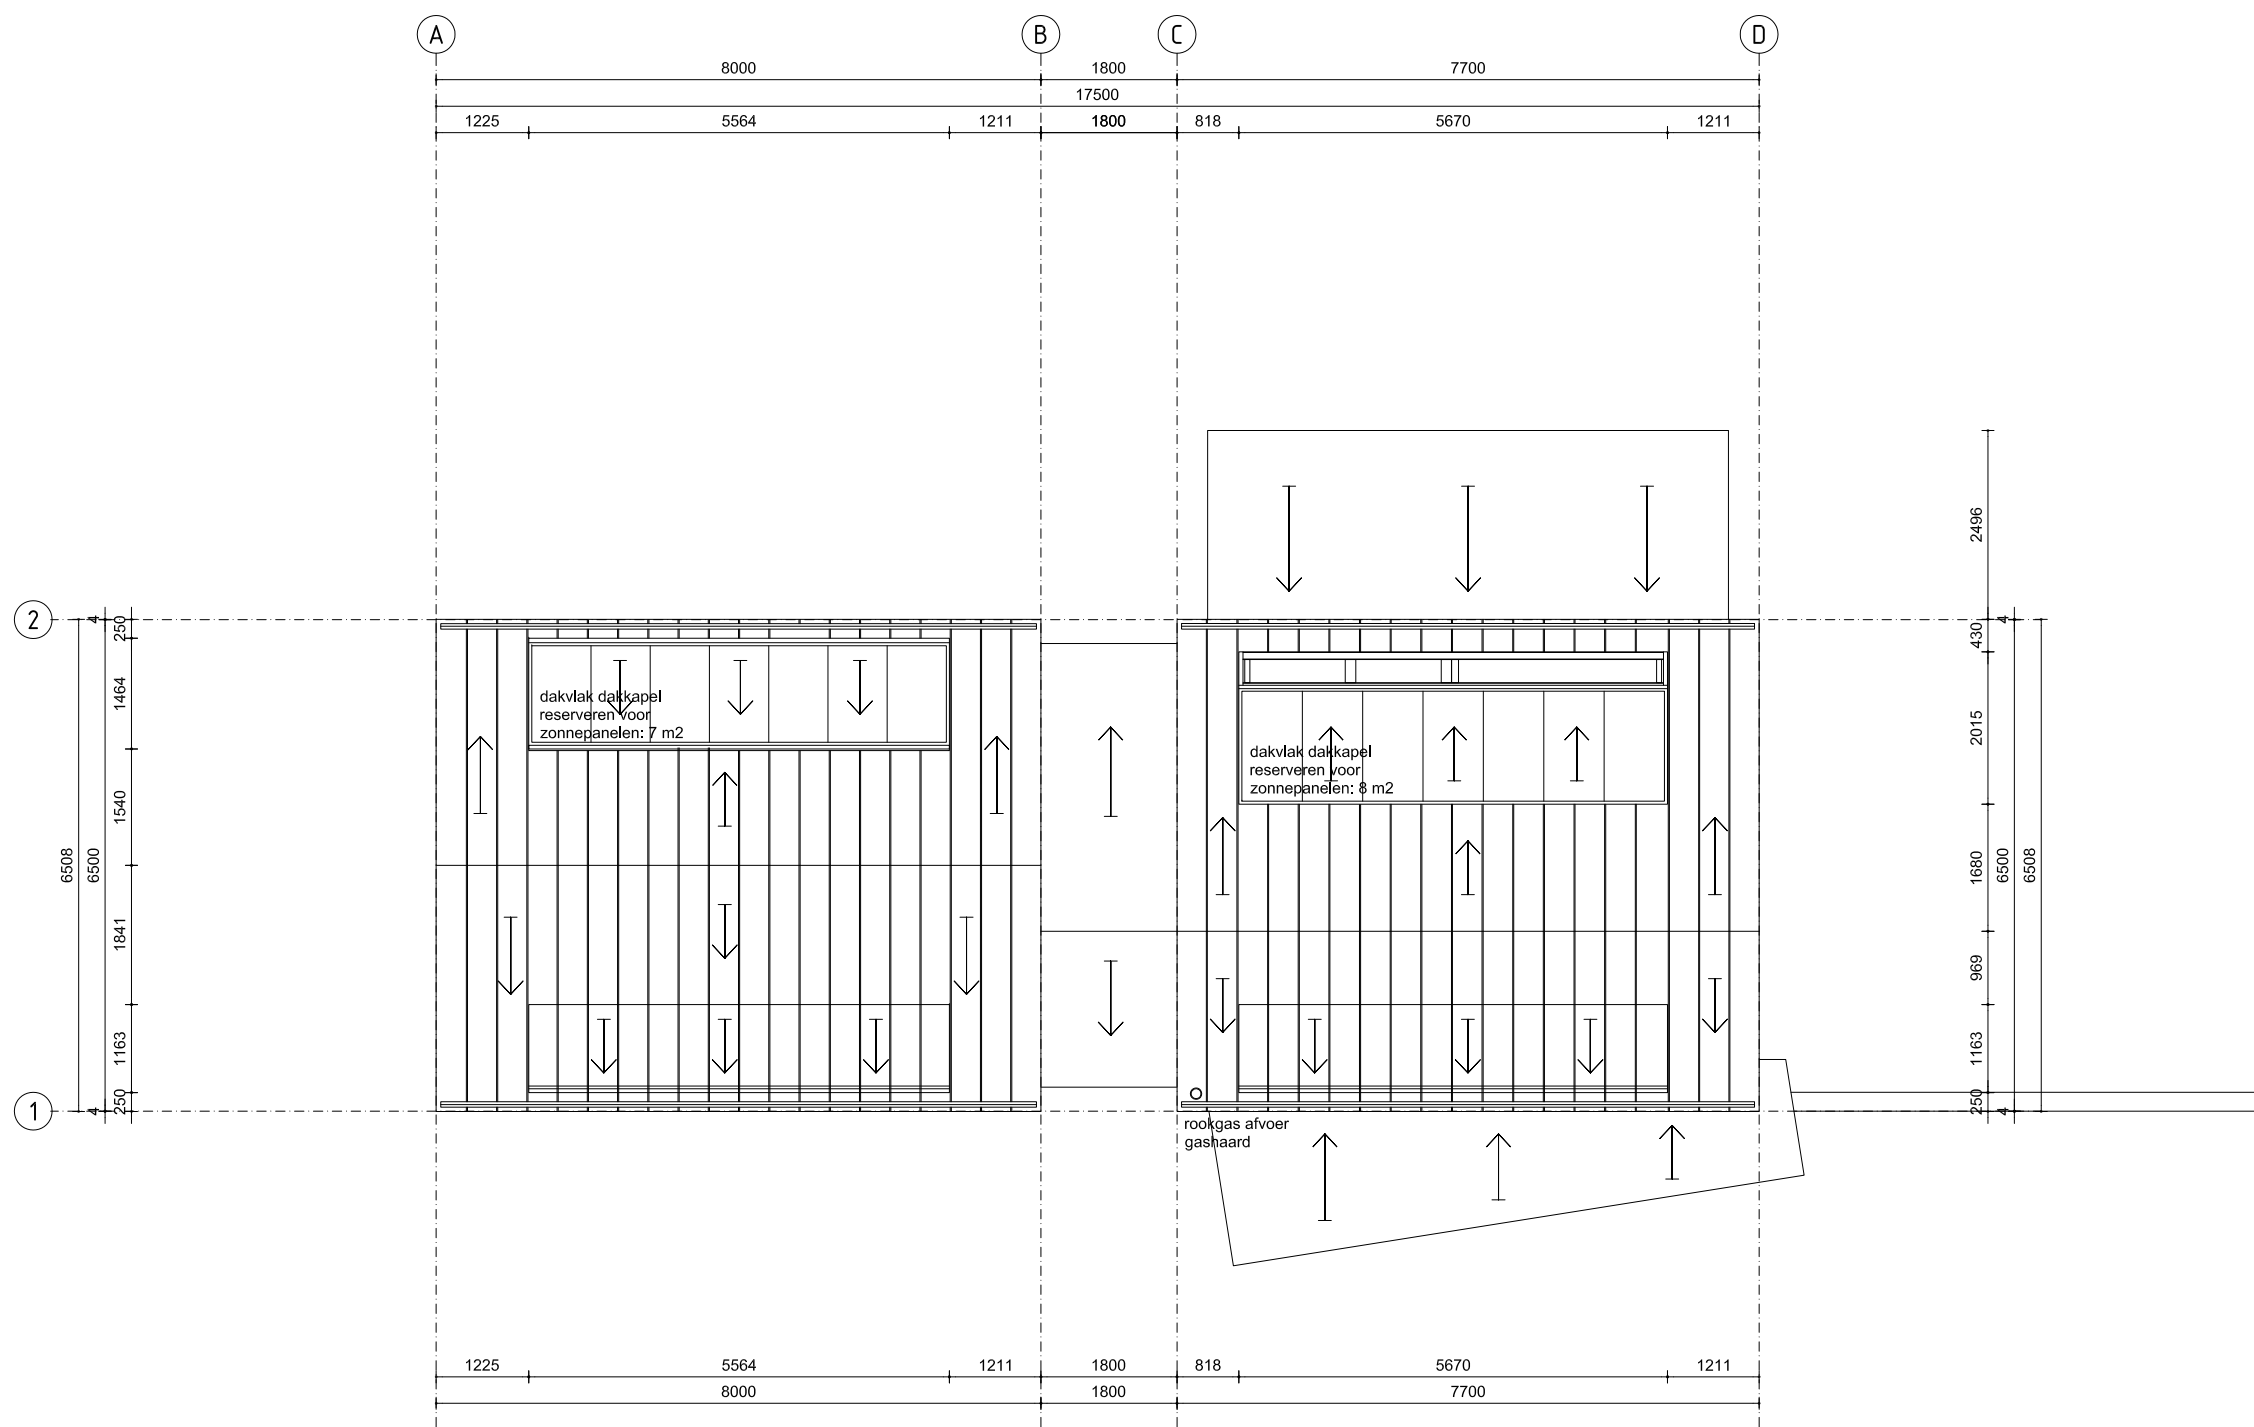


DAKAANZICHT

NIEUWBOUW Woning Ouderkerk ad Amstel Binnenweg 21 percelen 27, 488 & 490 (Kadaster sectie H)	ZW6 / CHRIS COLLARIS DESIGN		datum : 23.11.2016 wijz : schaal : 1:100 formaat : A3 werknr. : 1612
	Industrieweg 29 1115 AD, OUDER AMSTEL Tel.: 06-44185763 e-mail: info@chriscollaris.nl www.chriscollaris.nl www.ZW6.nl		
	opdrachtgever	Jasper Kapper & Tony Postema	
	projectfase	aanvraag omgevingsvergunning	
	onderwerp	dakaanzicht	
BA-03			

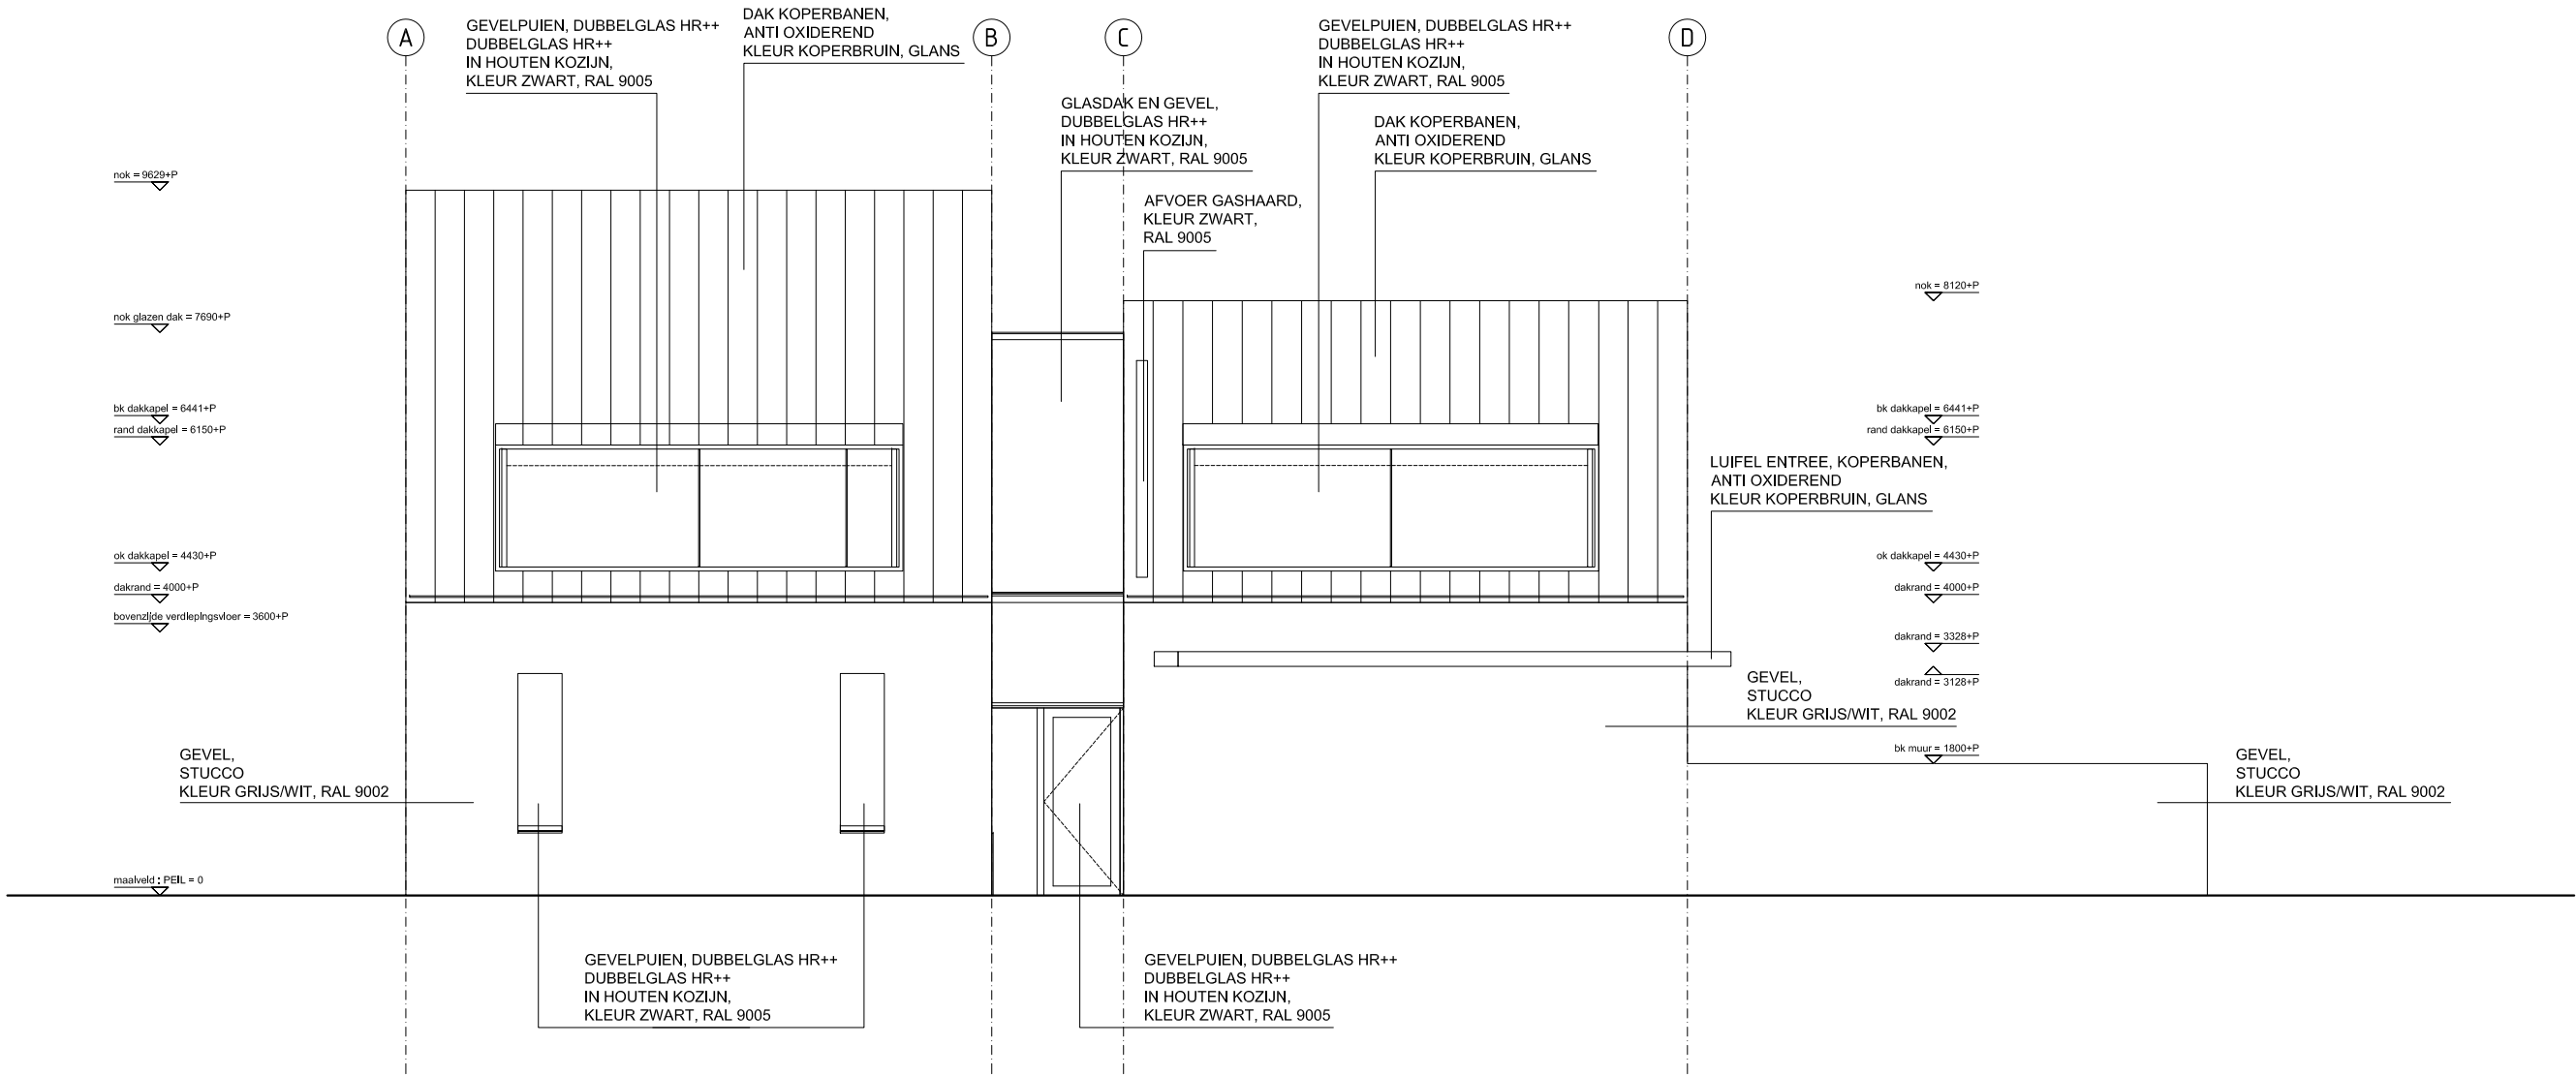


NOORDGEVEL

NIEUWBOUW Woning Ouderkerk ad Amstel Binnenweg 21 percelen 27, 488 & 490 (Kadaster sectie H)	ZW6 / CHRIS COLLARIS DESIGN		datum : 23.11.2016 wijz : schaal : 1:100 formaat : A3 werknr. : 1612
	Industrieweg 29 1115 AD, OUDER AMSTEL Tel.: 06-44185763 e-mail: info@chriscollaris.nl www.chriscollaris.nl www.ZW6.nl		
	opdrachtgever	Jasper Kapper & Tony Postema	
	projectfase	aanvraag omgevingsvergunning	
	onderwerp	gevelaanzicht noord	
			BA-04

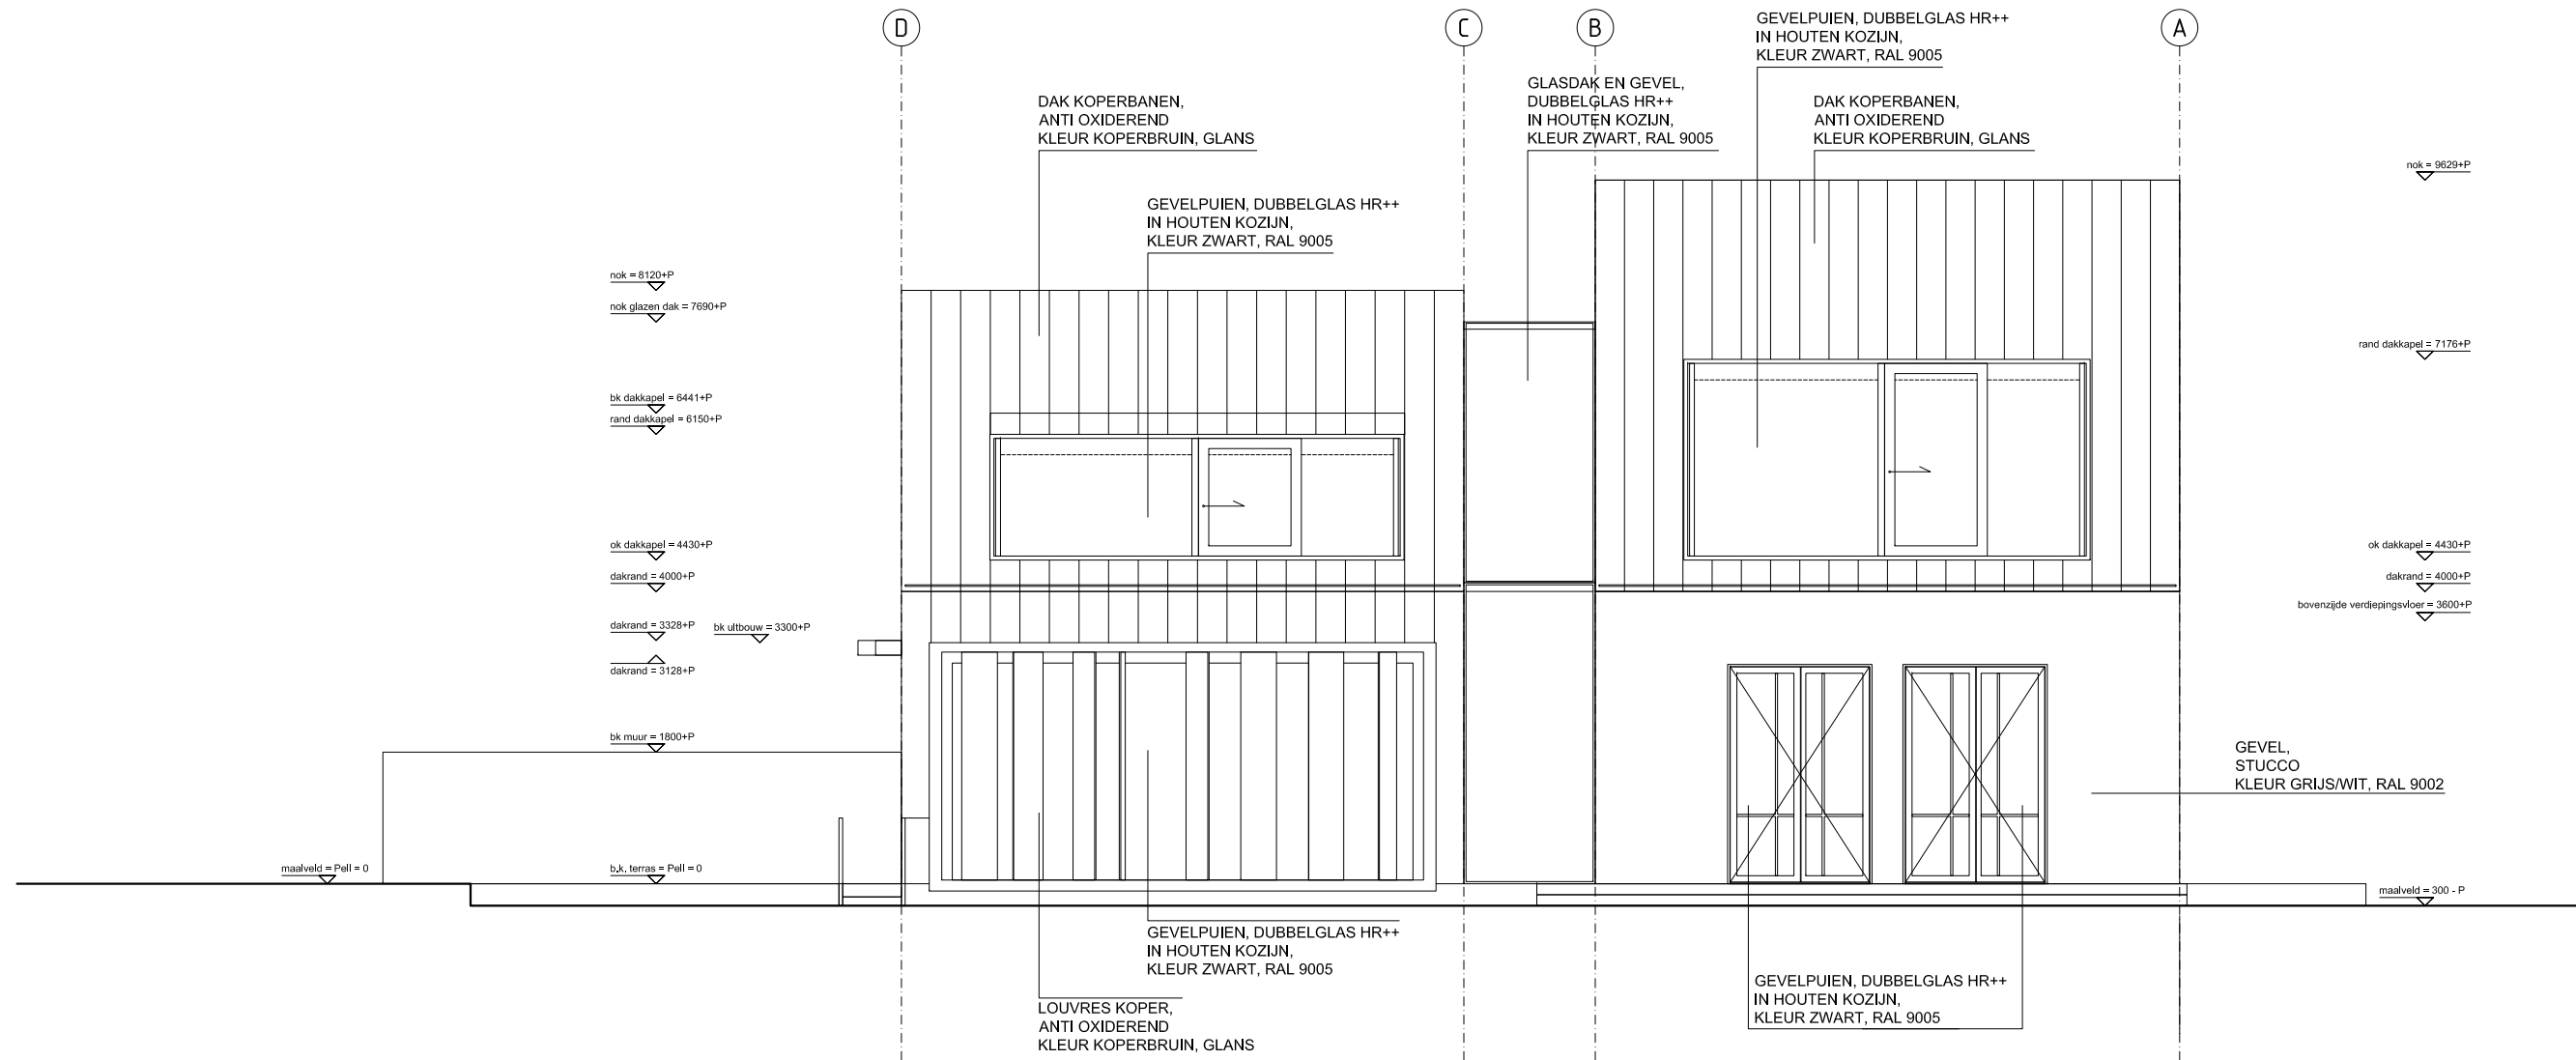


ZUIDGEVEL

NIEUWBOUW Woning Ouderkerk ad Amstel Binnenweg 21 percelen 27, 488 & 490 (Kadaster sectie H)	ZW6 / CHRIS COLLARIS DESIGN		datum : 23.11.2016 wijz : schaal : 1:100 formaat : A3 werknr. : 1612
	opdrachtgever	Jasper Kapper & Tony Postema	
	projectfase	aanvraag omgevingsvergunning	
	onderwerp	gevelaanzicht zuid	


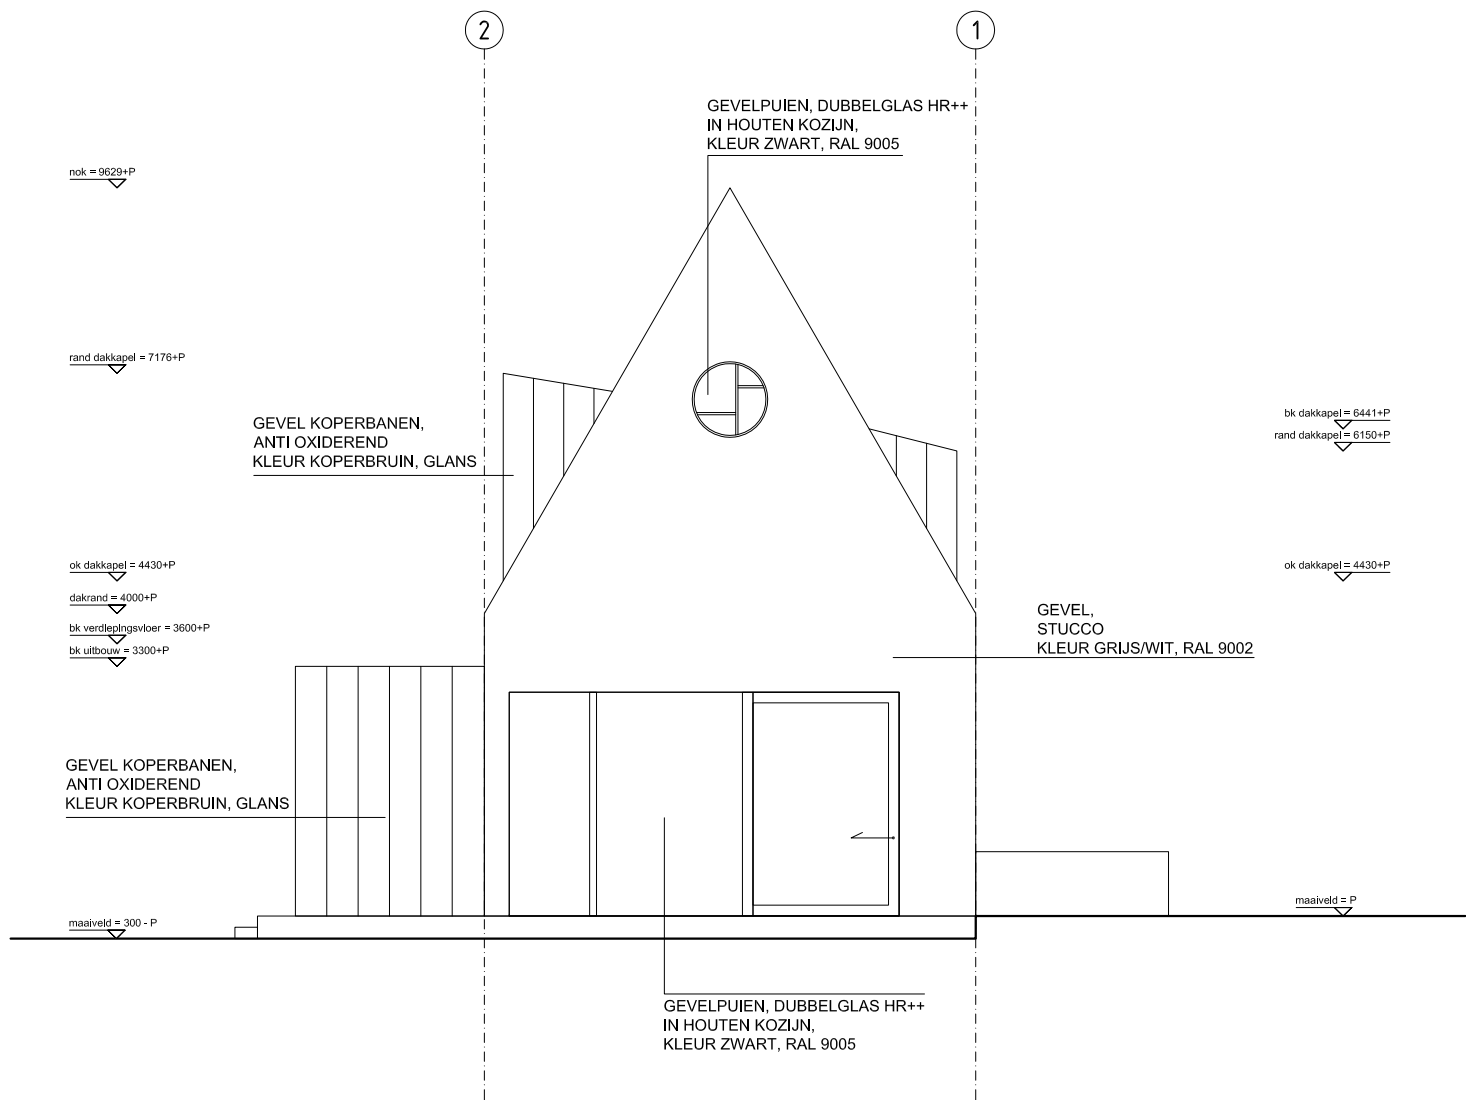


OOSTGEVEL

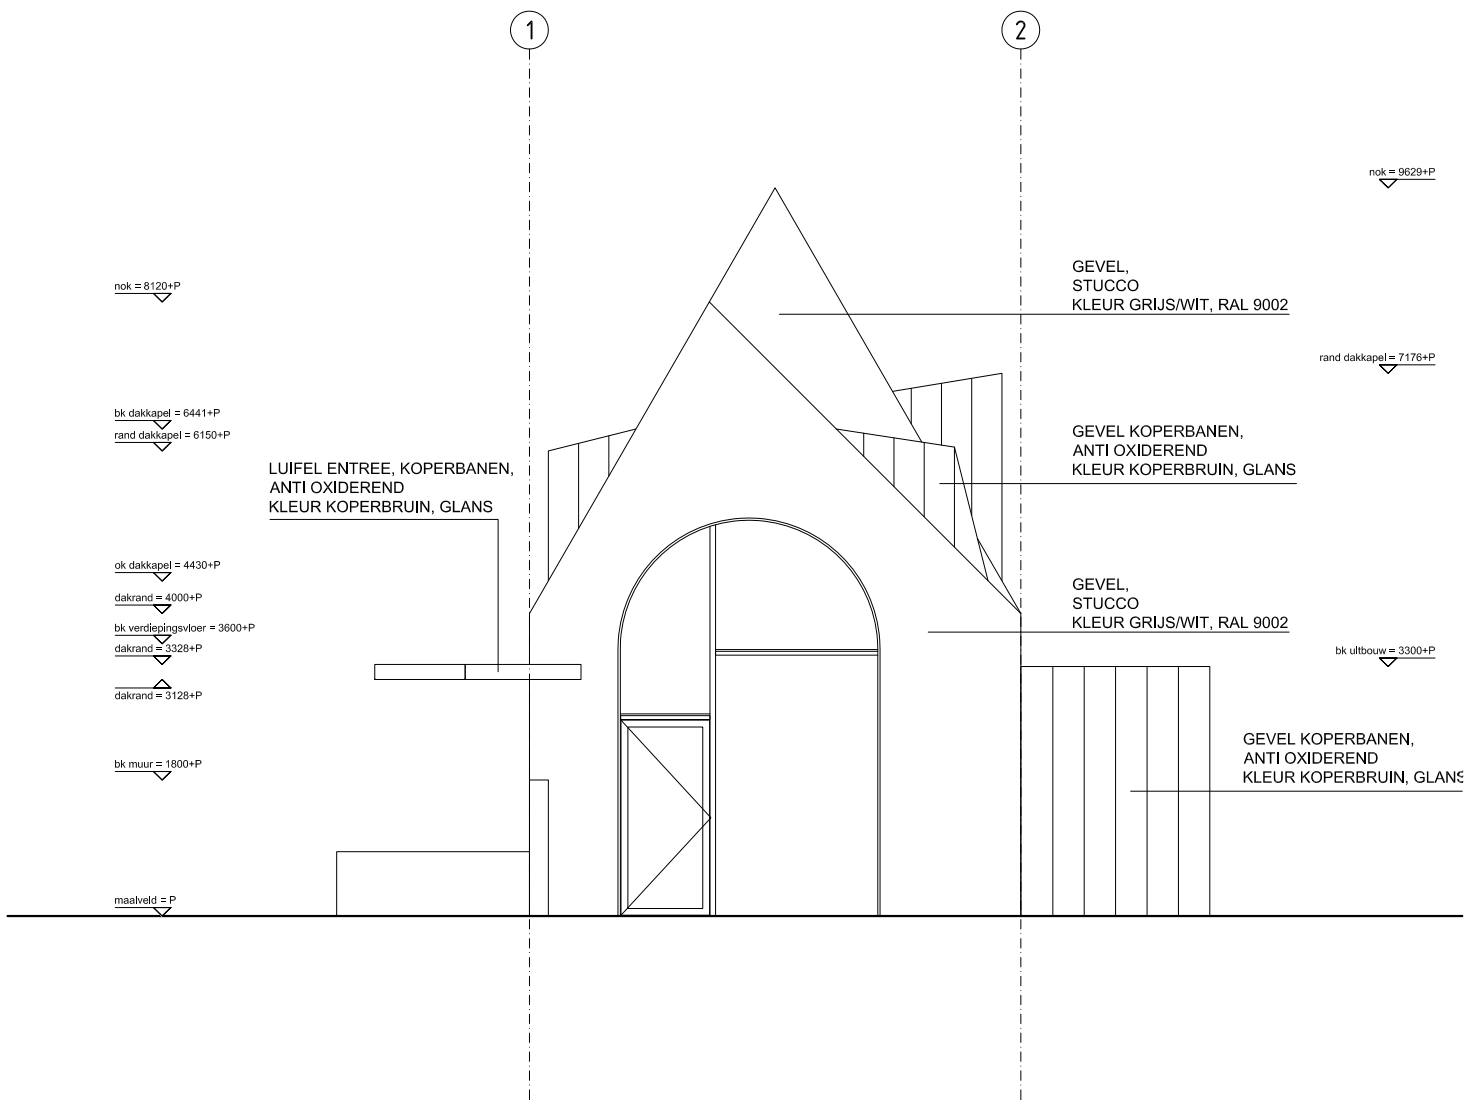

WESTGEVEL


NIEUWBOUW Woning Ouderkerk ad Amstel Binnenweg 21 percelen 27, 488 & 490 (Kadaster sectie H)	ZW6 / CHRIS COLLARIS DESIGN		datum : 23.11.2016 wijz : schaal : 1:100 formaat : A3 werknr. : 1612
	Industrieweg 29 1115 AD, OUDER AMSTEL Tel.: 06-44185763 e-mail: info@chriscollaris.nl www.chriscollaris.nl www.ZW6.nl		
	opdrachtgever	Jasper Kapper & Tony Postema	
	projectfase	aanvraag omgevingsvergunning	
	onderwerp	gevelaanzicht oost en west	
			BA-06

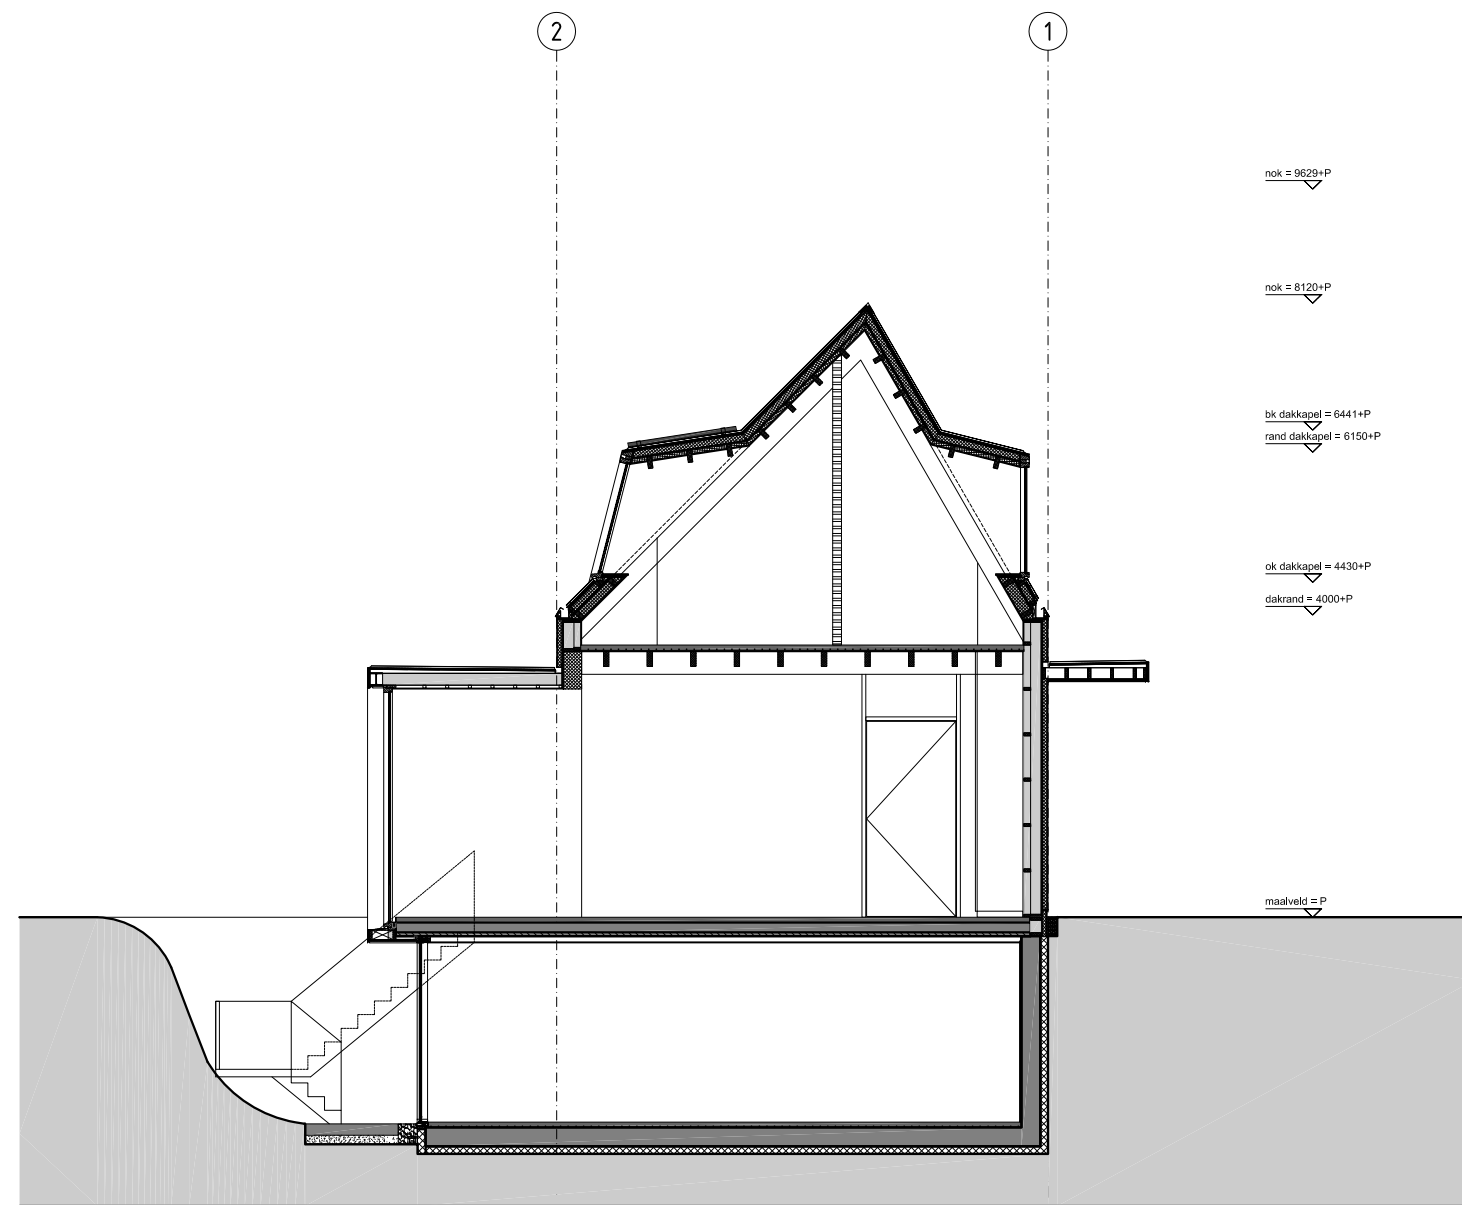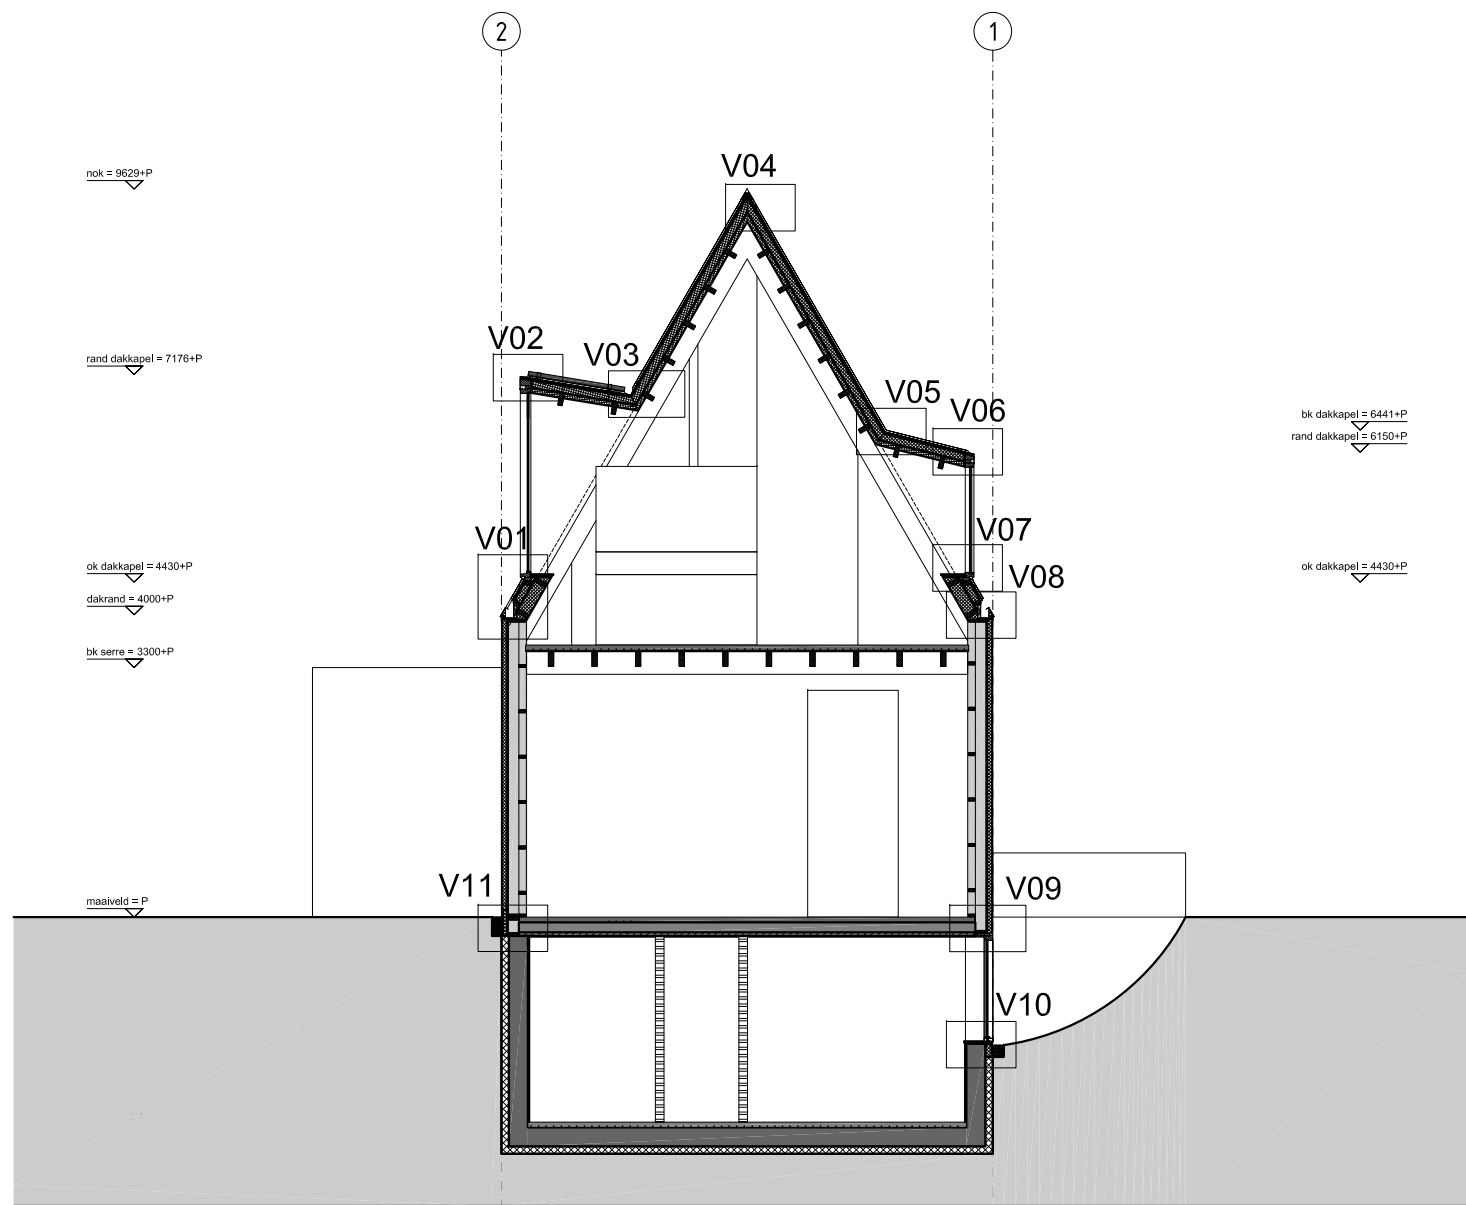

DOORSNEDE A-A


DOORSNEDE C-C

NIEUWBOUW Woning Ouderkerk ad Amstel Binnenweg 21 percelen 27, 488 & 490 (Kadaster sectie H)	ZW6 / CHRIS COLLARIS DESIGN		datum : 23.11.2016 wijz : schaal : 1:100 formaat : A3 werknr. : 1612
	Industrieweg 29 1115 AD, OUDER AMSTEL Tel.: 06-44185763 e-mail: info@chriscollaris.nl www.chriscollaris.nl www.ZW6.nl		
	opdrachtgever	Jasper Kapper & Tony Postema	
	projectfase	aanvraag omgevingsvergunning	
	onderwerp	doorsnede AA & CC	BA-07

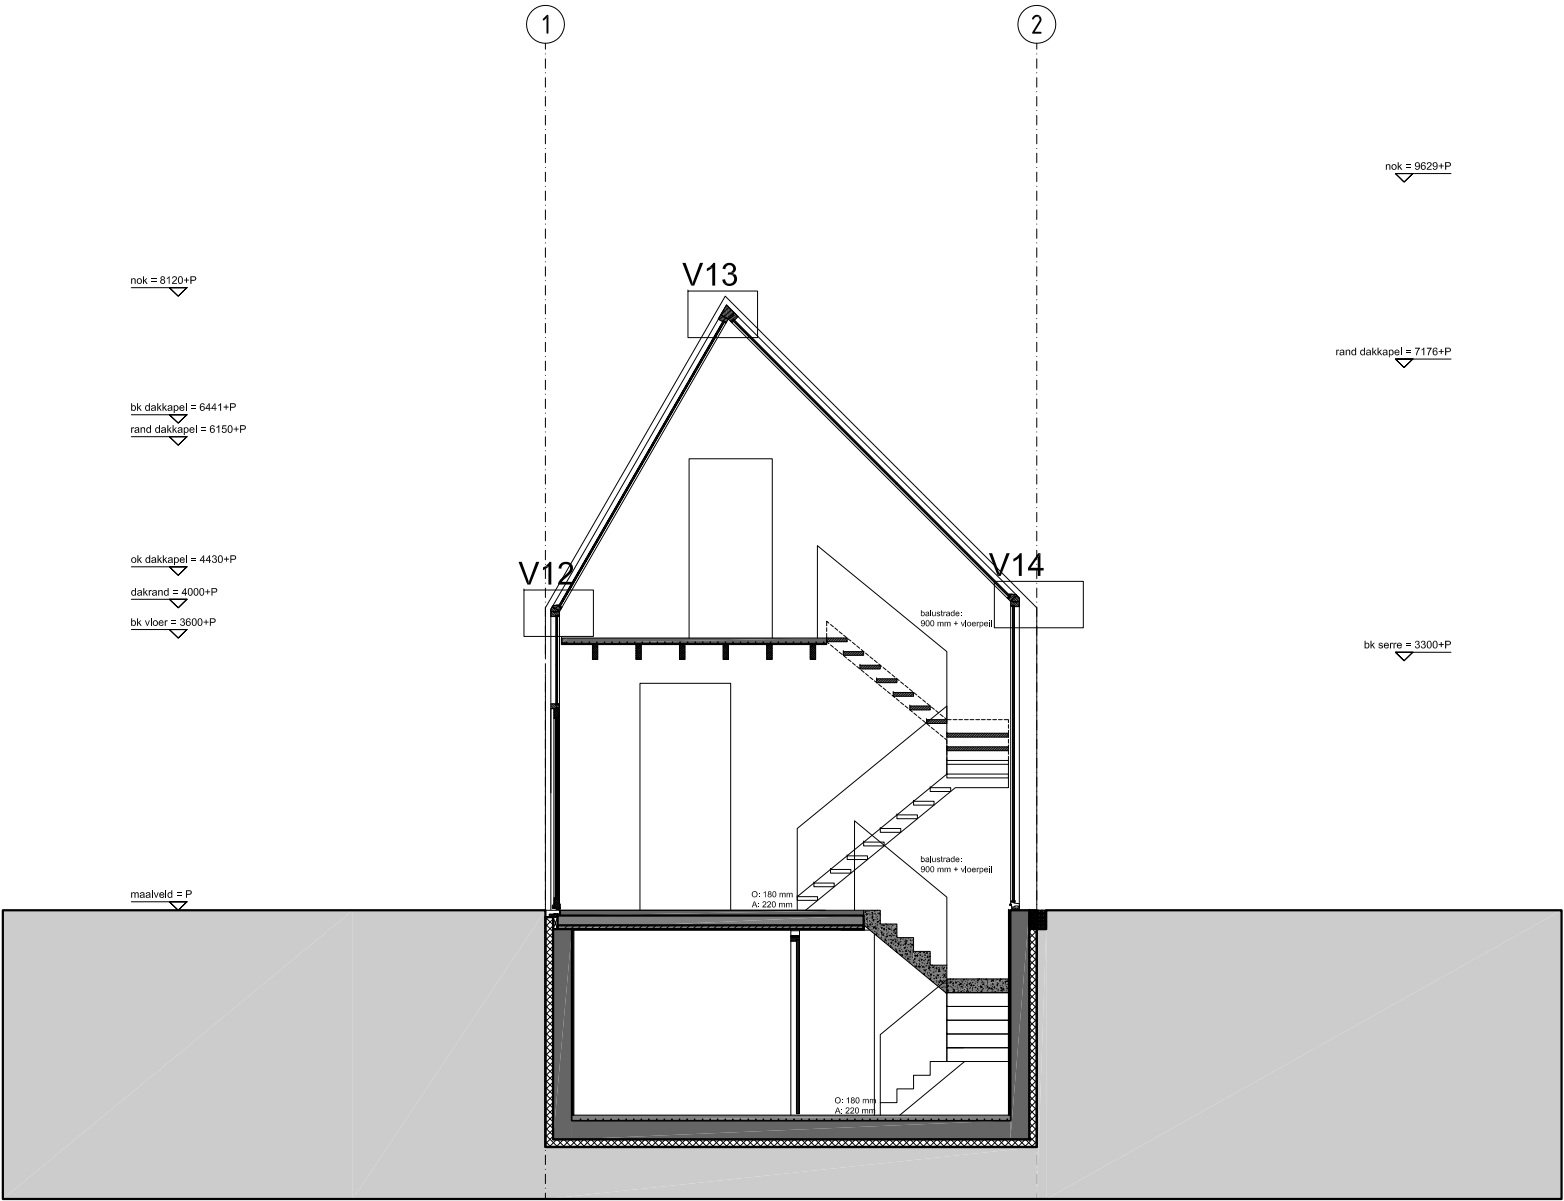

DOORSNEDE B-B

NIEUWBOUW Woning Ouderkerk ad Amstel Binnenweg 21 percelen 27, 488 & 490 (Kadaster sectie H)	ZW6 / CHRIS COLLARIS DESIGN		datum : 23.11.2016 wijz : schaal : 1:100 formaat : A3 werknr. : 1612
	opdrachtgever	Jasper Kapper & Tony Postema	
	projectfase	aanvraag omgevingsvergunning	
	onderwerp	doorsnede BB	

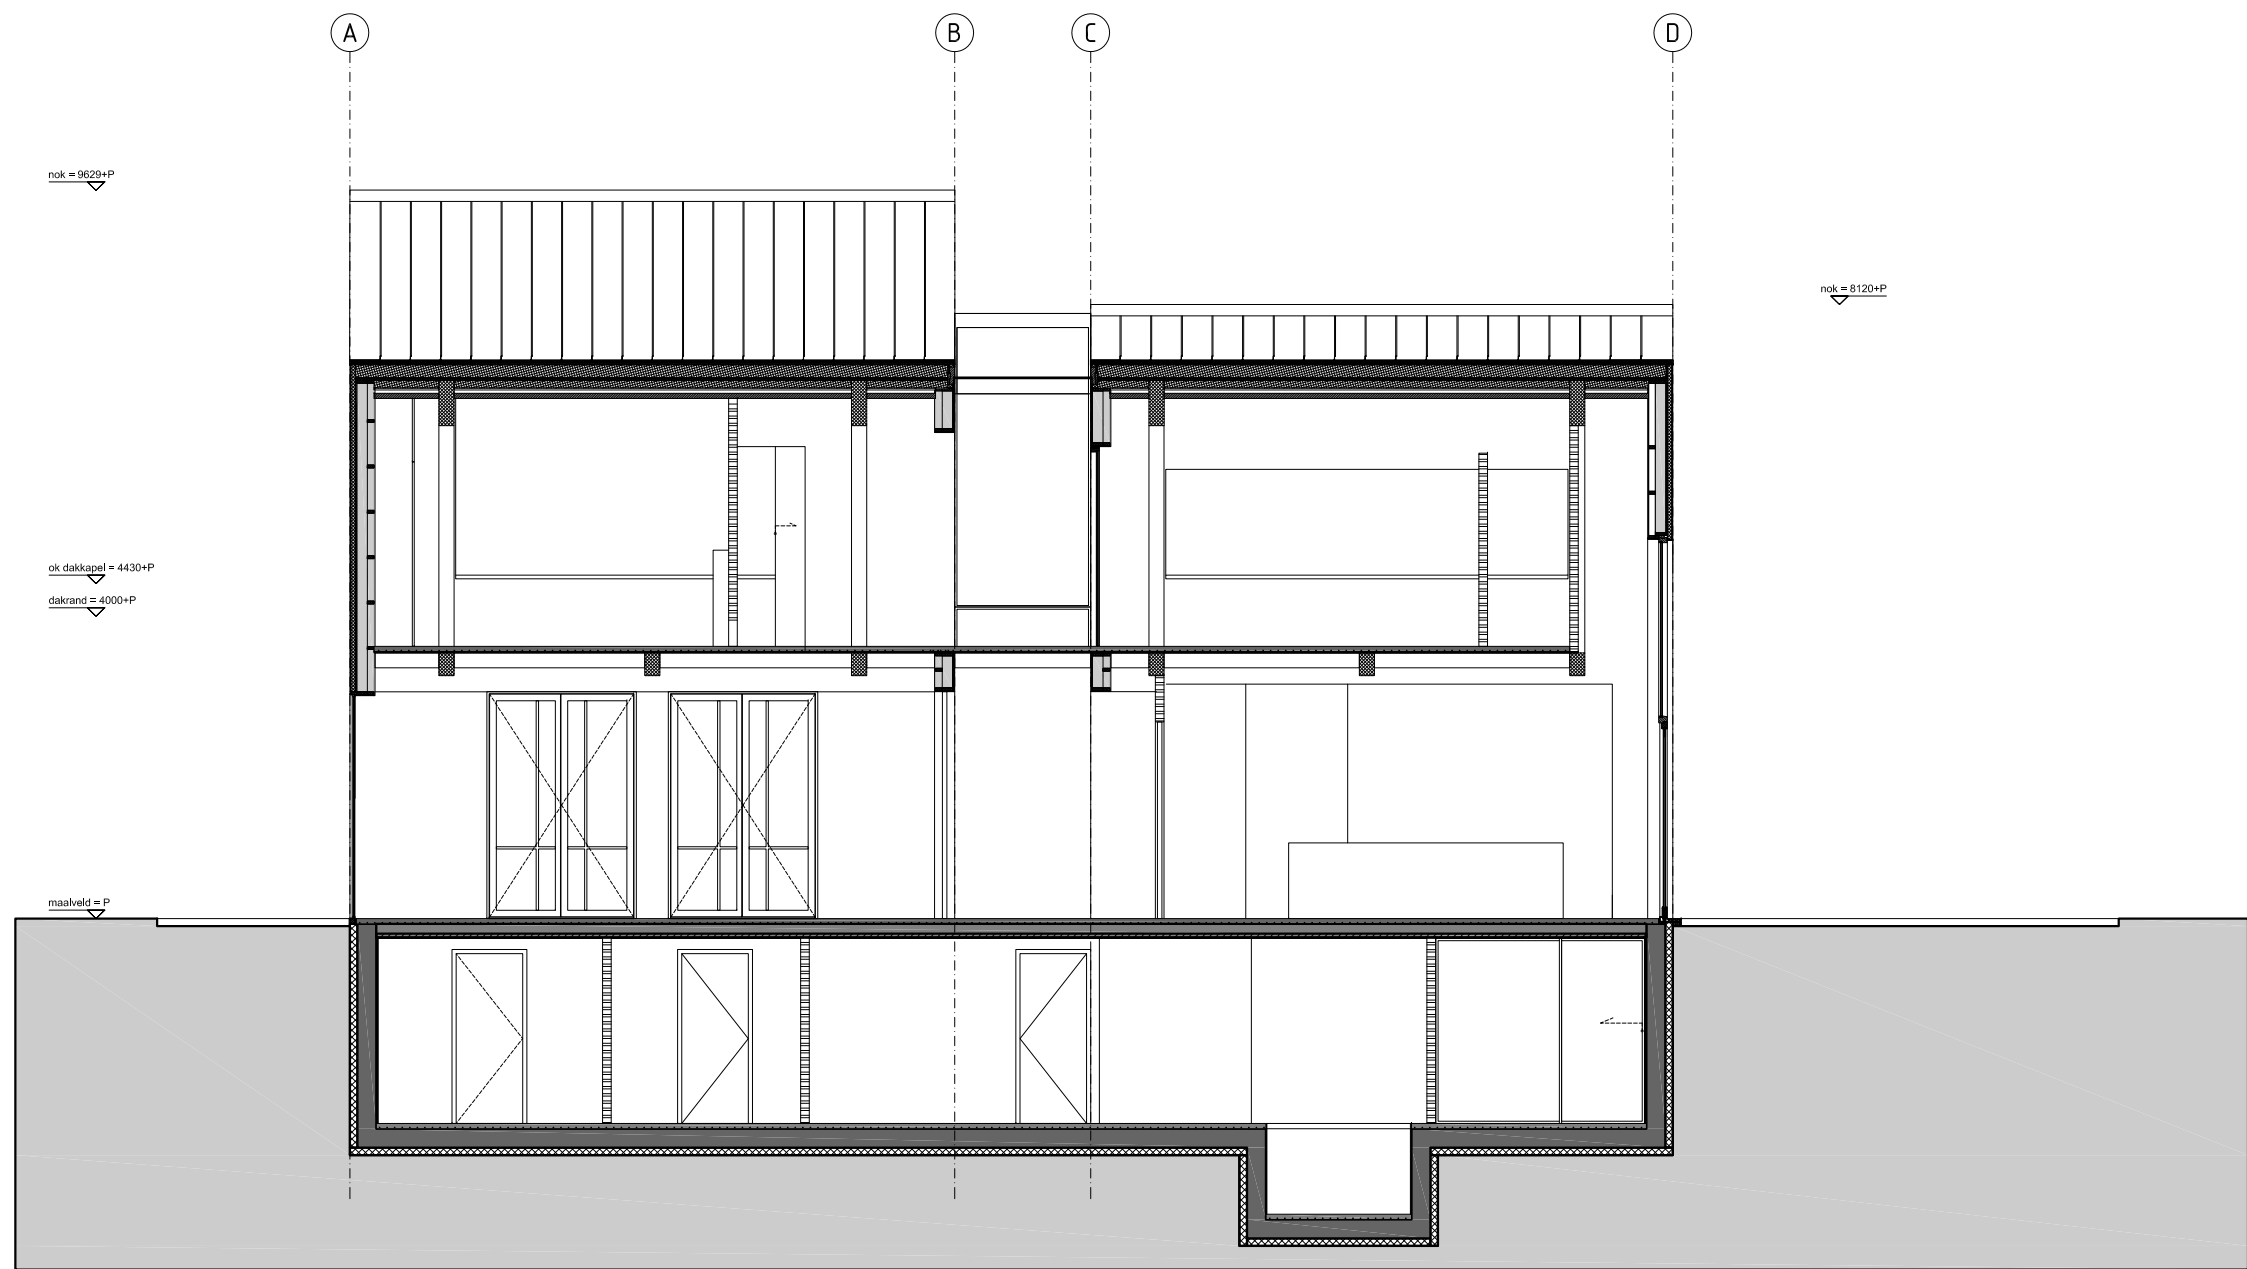

DOORSNEDE D-D

NIEUWBOUW Woning Ouderkerk ad Amstel Binnenweg 21 percelen 27, 488 & 490 (Kadaster sectie H)	ZW6 / CHRIS COLLARIS DESIGN		datum : 23.11.2016 wijz : schaal : 1:100 formaat : A3 werknr. : 1612
	Industrieweg 29 1115 AD, OUDER AMSTEL Tel.: 06-44185763 e-mail: info@chriscollaris.nl www.chriscollaris.nl www.ZW6.nl		
	opdrachtgever	Jasper Kapper & Tony Postema	
	projectfase	aanvraag omgevingsvergunning	
	onderwerp	doorsnede DD	
			BA-09