




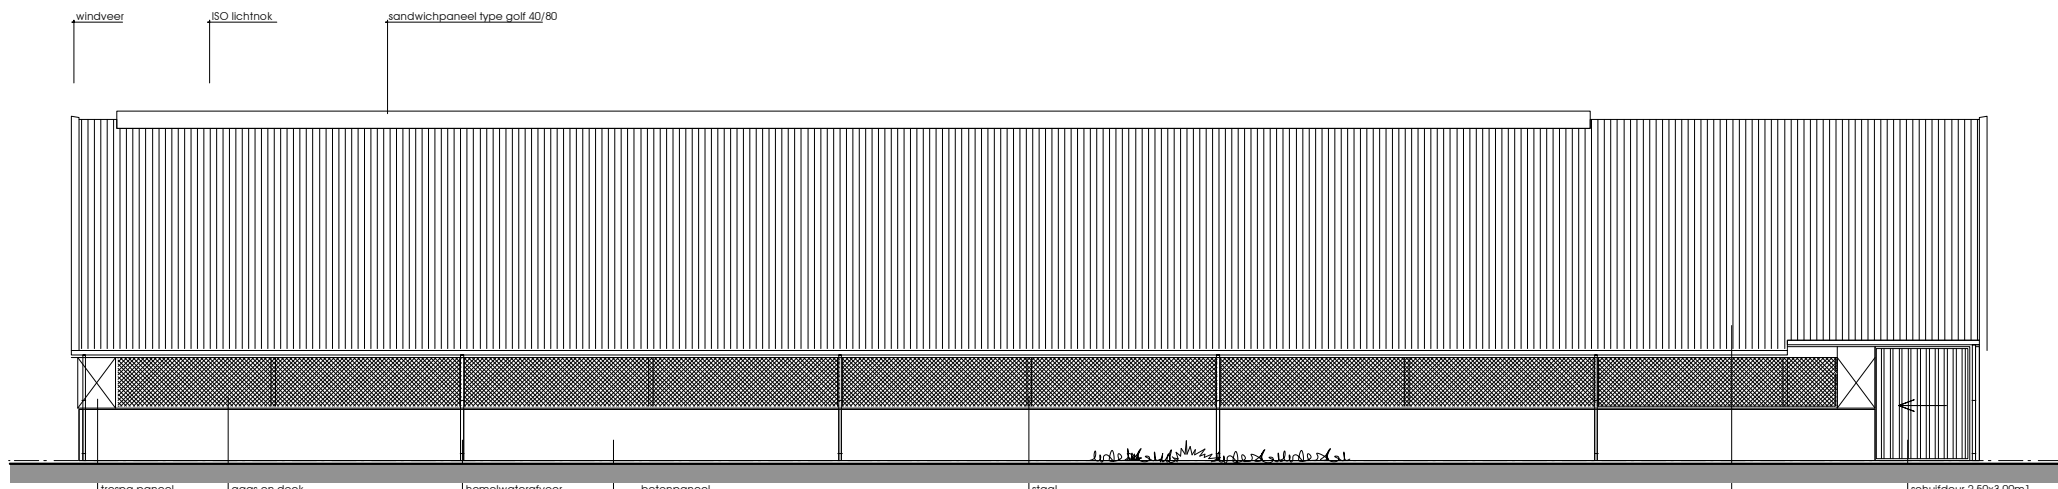


- NOORD (OOST)GEVEL -

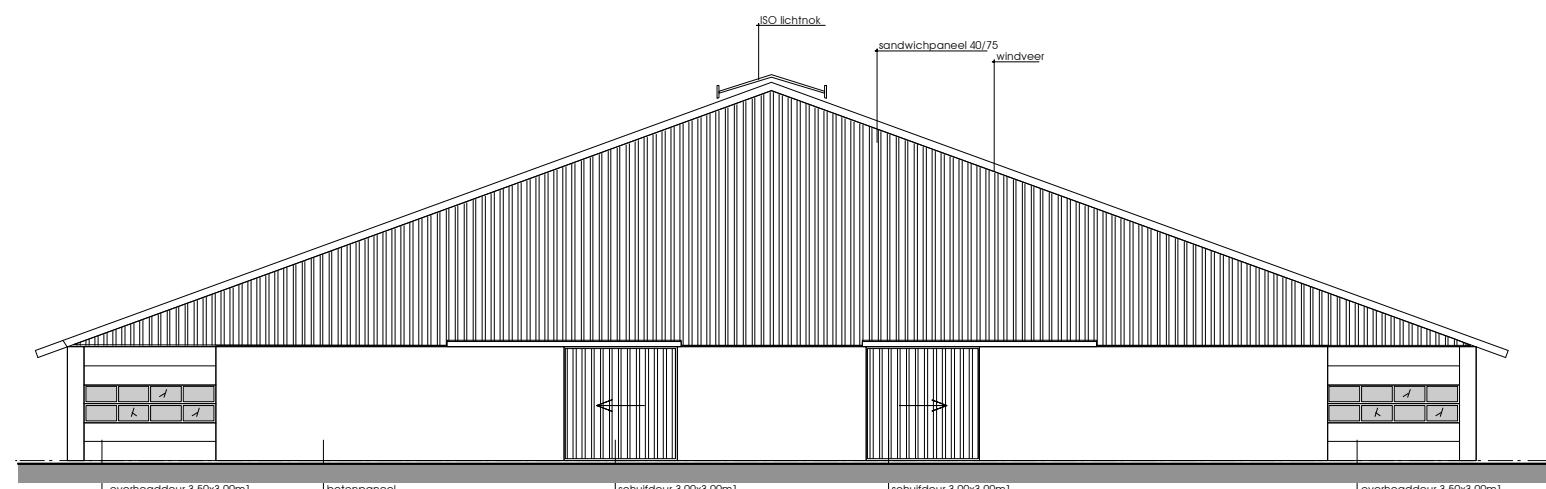


- ZUID (OOST)GEVEL -

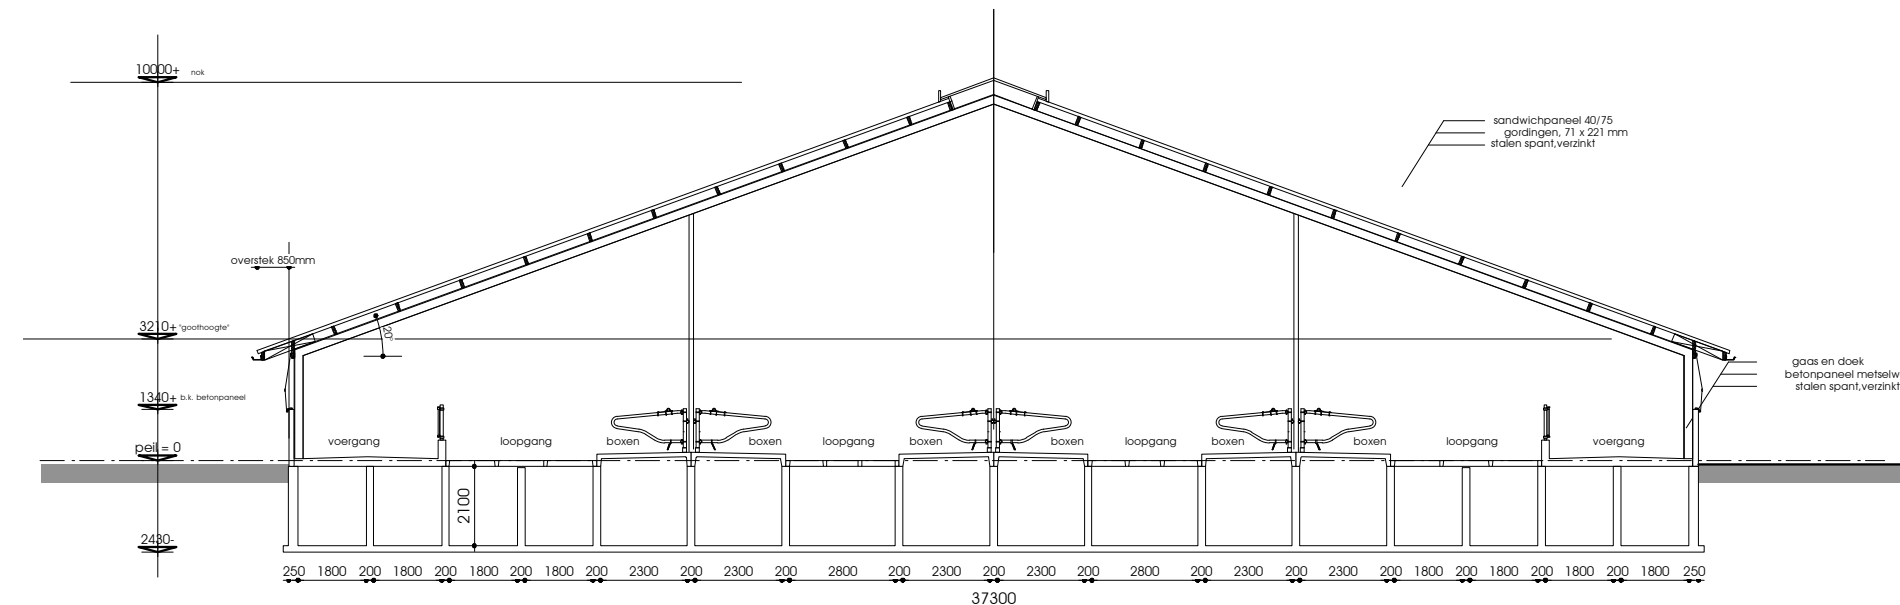


DOORSNEDE A-A

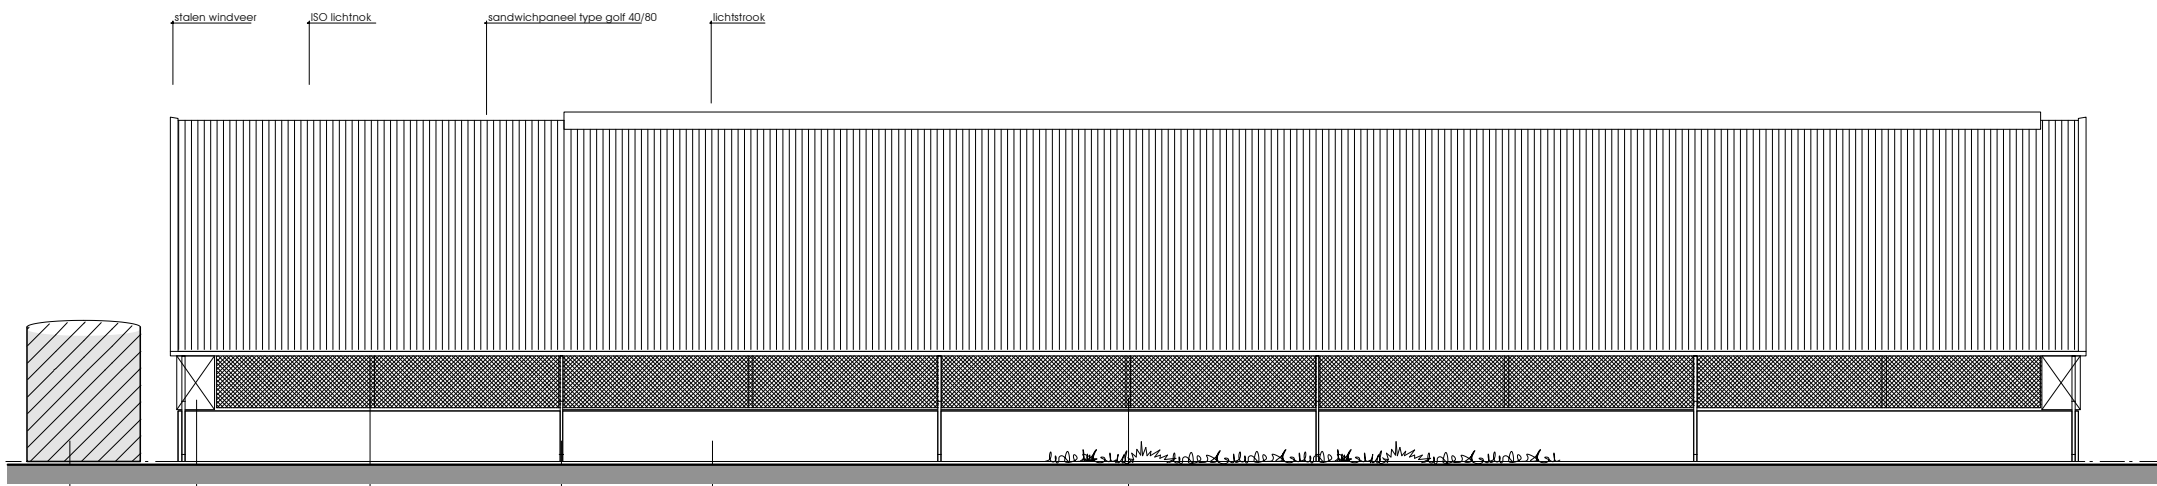


- ZUID (WEST)GEVEL -

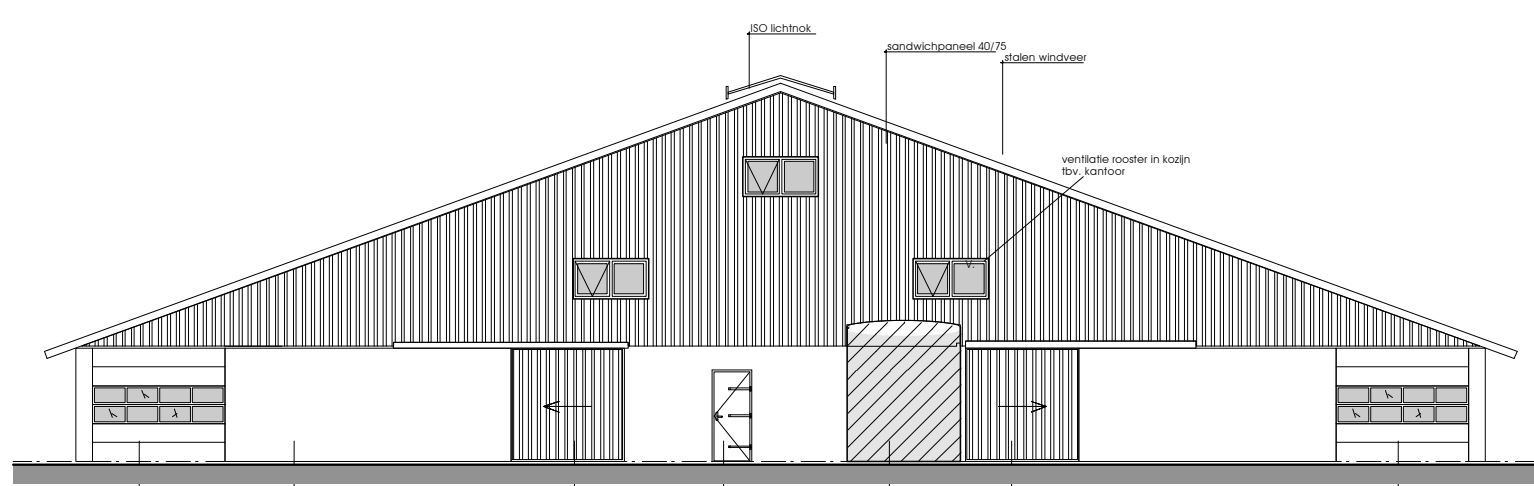

- NOORD (WEST)GEVEL -

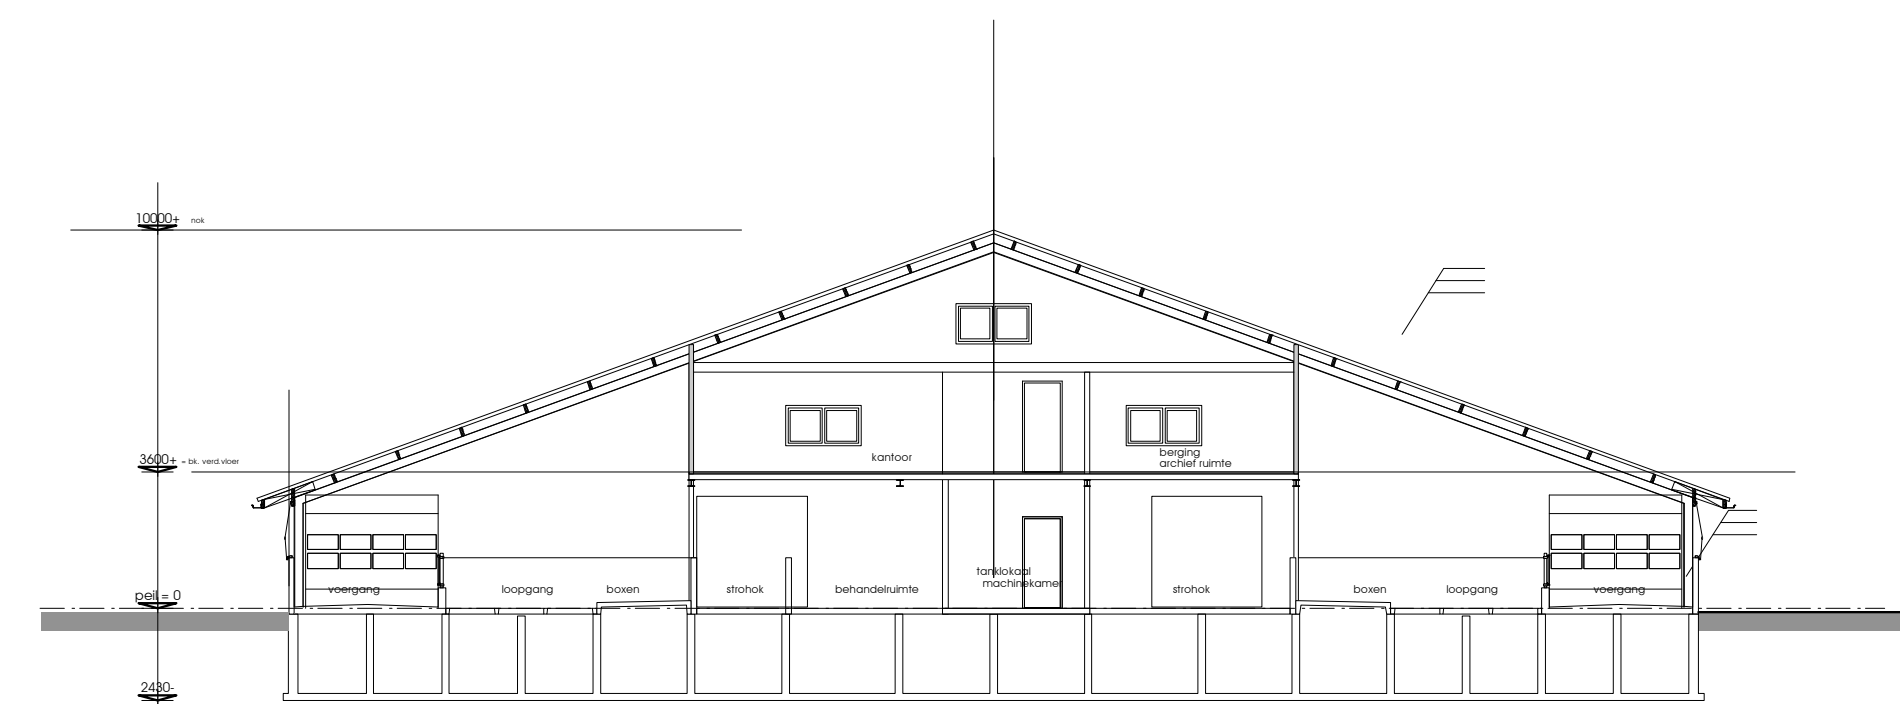


DOORSNEDE B-B

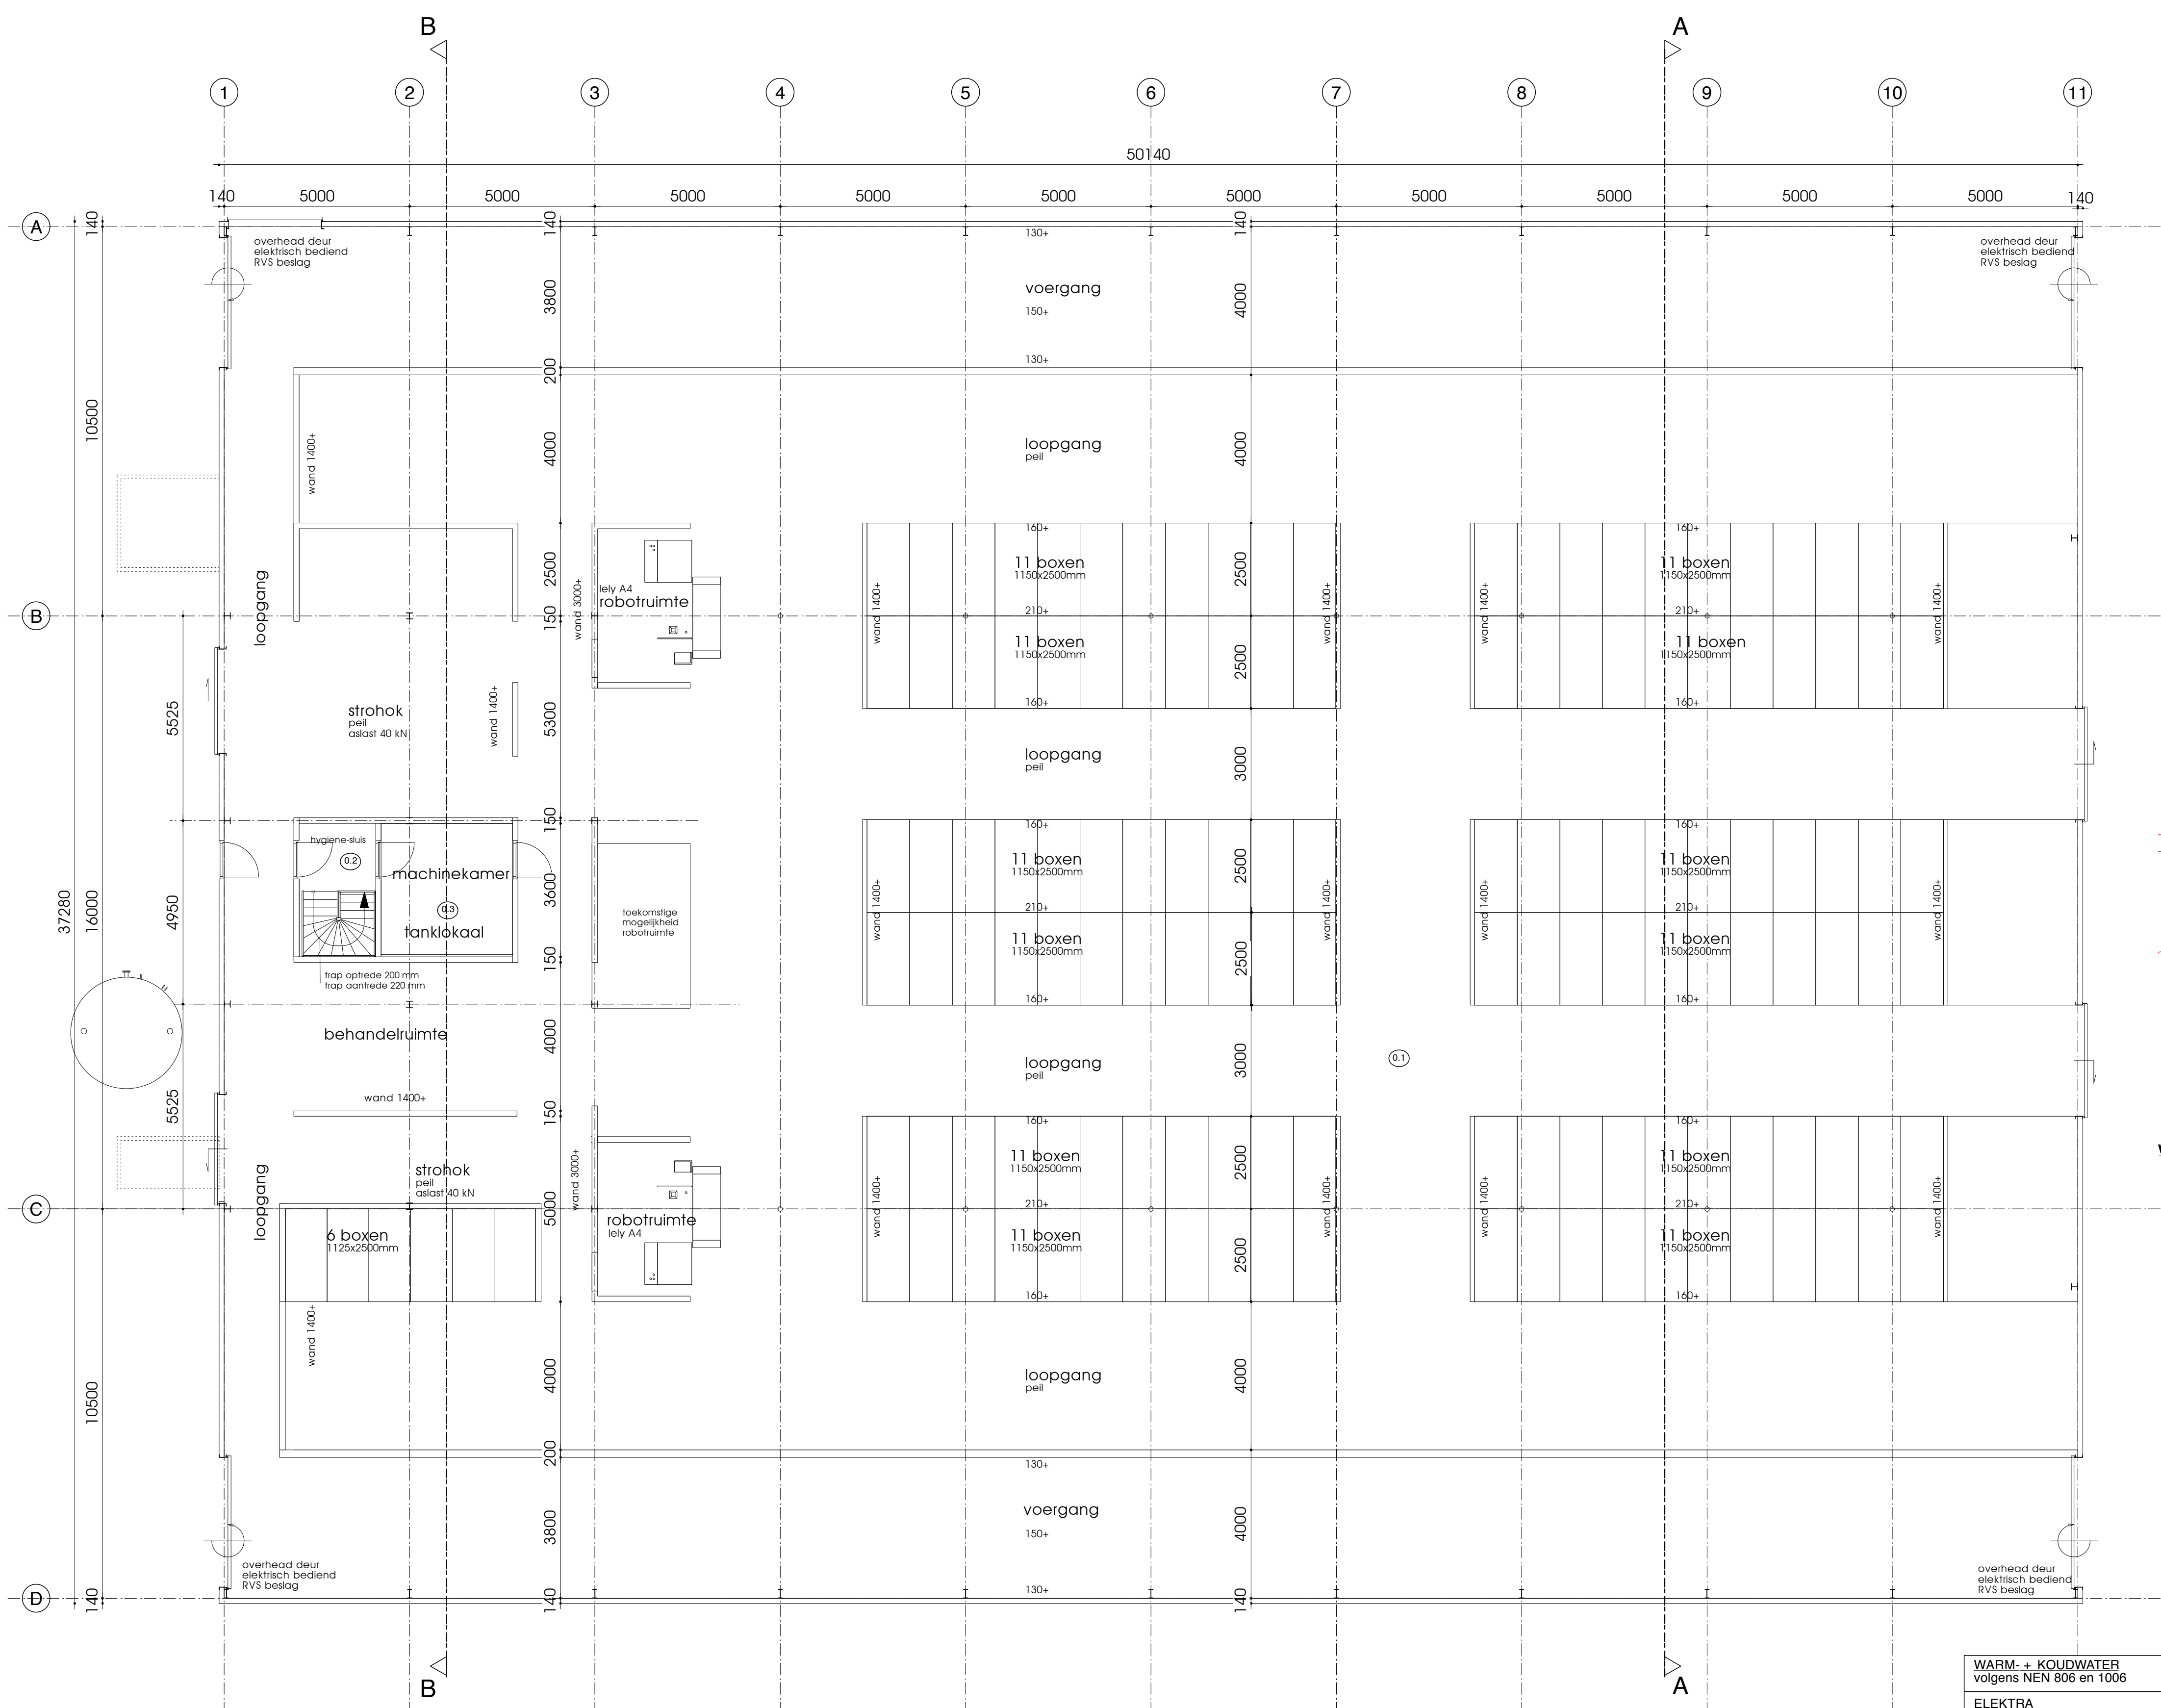

PLATTEGROND


STAAT VAN MATERIALEN EN KLEUREN (VEESTAL)		
ONDERDEEL	MATERIAAL	KLEUR
plint/borstwering	prefab betonpaneel	grijs
gevels, metaal	sandwich paneel	donker groen
gevels, beton	prefab betonpaneel	grijs
(schuif)deuren	hardhout	donker groen
goot	zinken bakgoot	grijs
boedee/windveer	staal profiel	wit
dakbedekking	sandwich paneel	grijs

overzicht gebruiksoppervlak, verblijfsruimtes en verblijfsgebieden				
lichte industrie				
ruimte	ruimte nr	gebruiksopp.	verblijfsruimte	verblijfsgebied
begane grond				
veestal	0.1	1826,5 m2		
verkeersruimte	0.2	7,3		
machiniekamer	0.3	12,5		
tanklokaal				
verdieping				
verkeersruimte	1.1	14,9		
archief	1.2	52,0		
berging /opslag	1.3	20,0		
kantoor	1.4	64,5	64,5	64,5
totaal		1997,7 m2	64,5	64,5

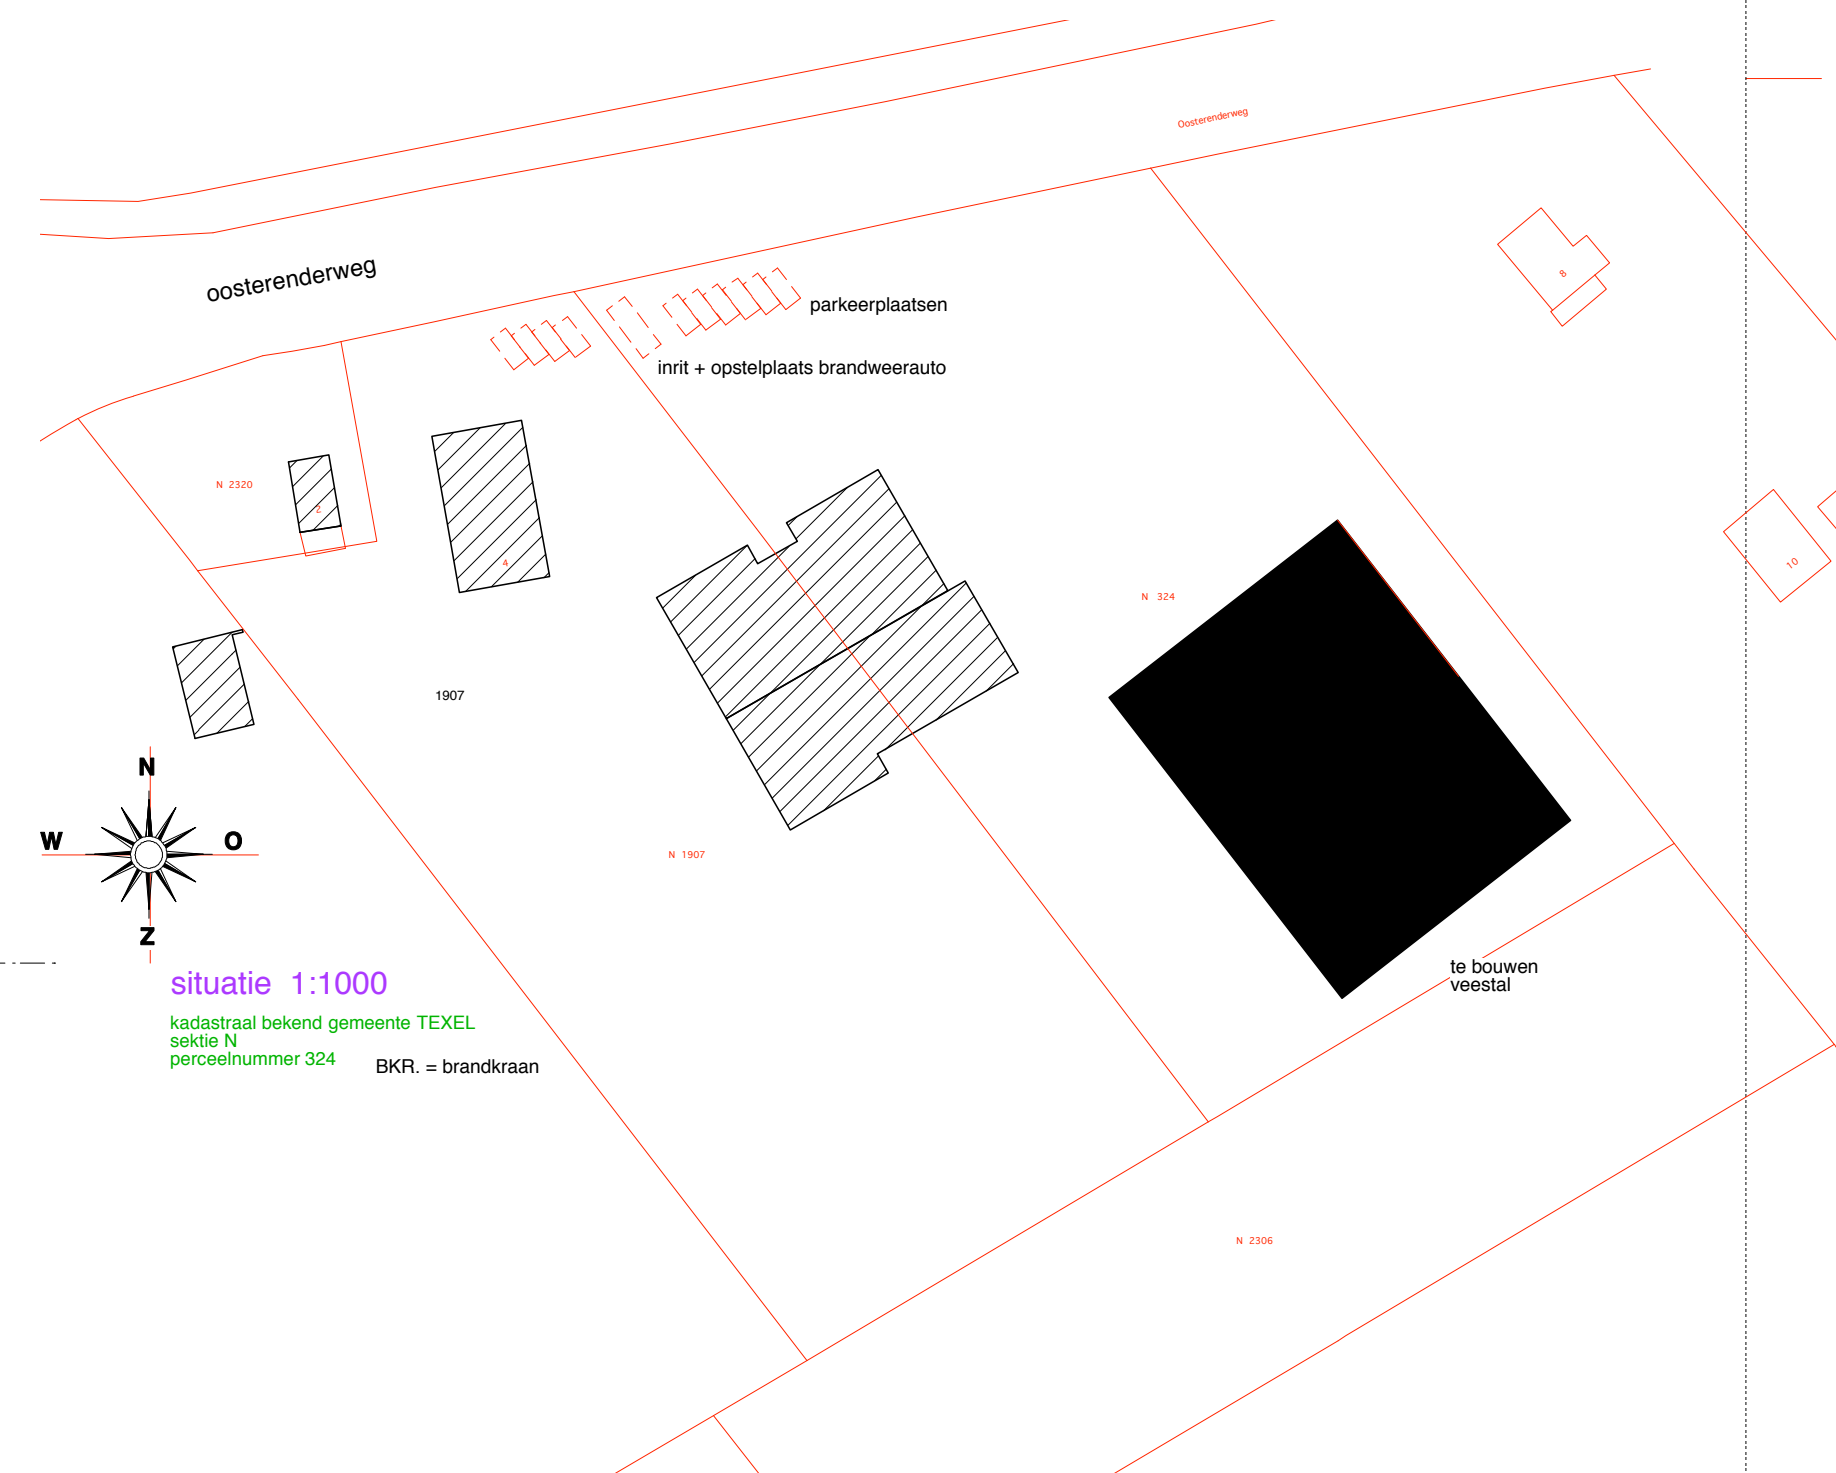


bouw veestal bij bedrijfsgebouw aan de
oosterenderweg 2 nabij de Waal

opdrachtgever:	J. van der Haas oosterenderweg 2 1793 EL de Waal	gevels/drs. plattegrond	1 : 200 1 : 100	dd: 12-01-2013 gew: 15-03-2013 28-05-2013 21-03-2014
		situatie nieuw	1 : 1000	
werknummer 13160				tekeningnummer B2

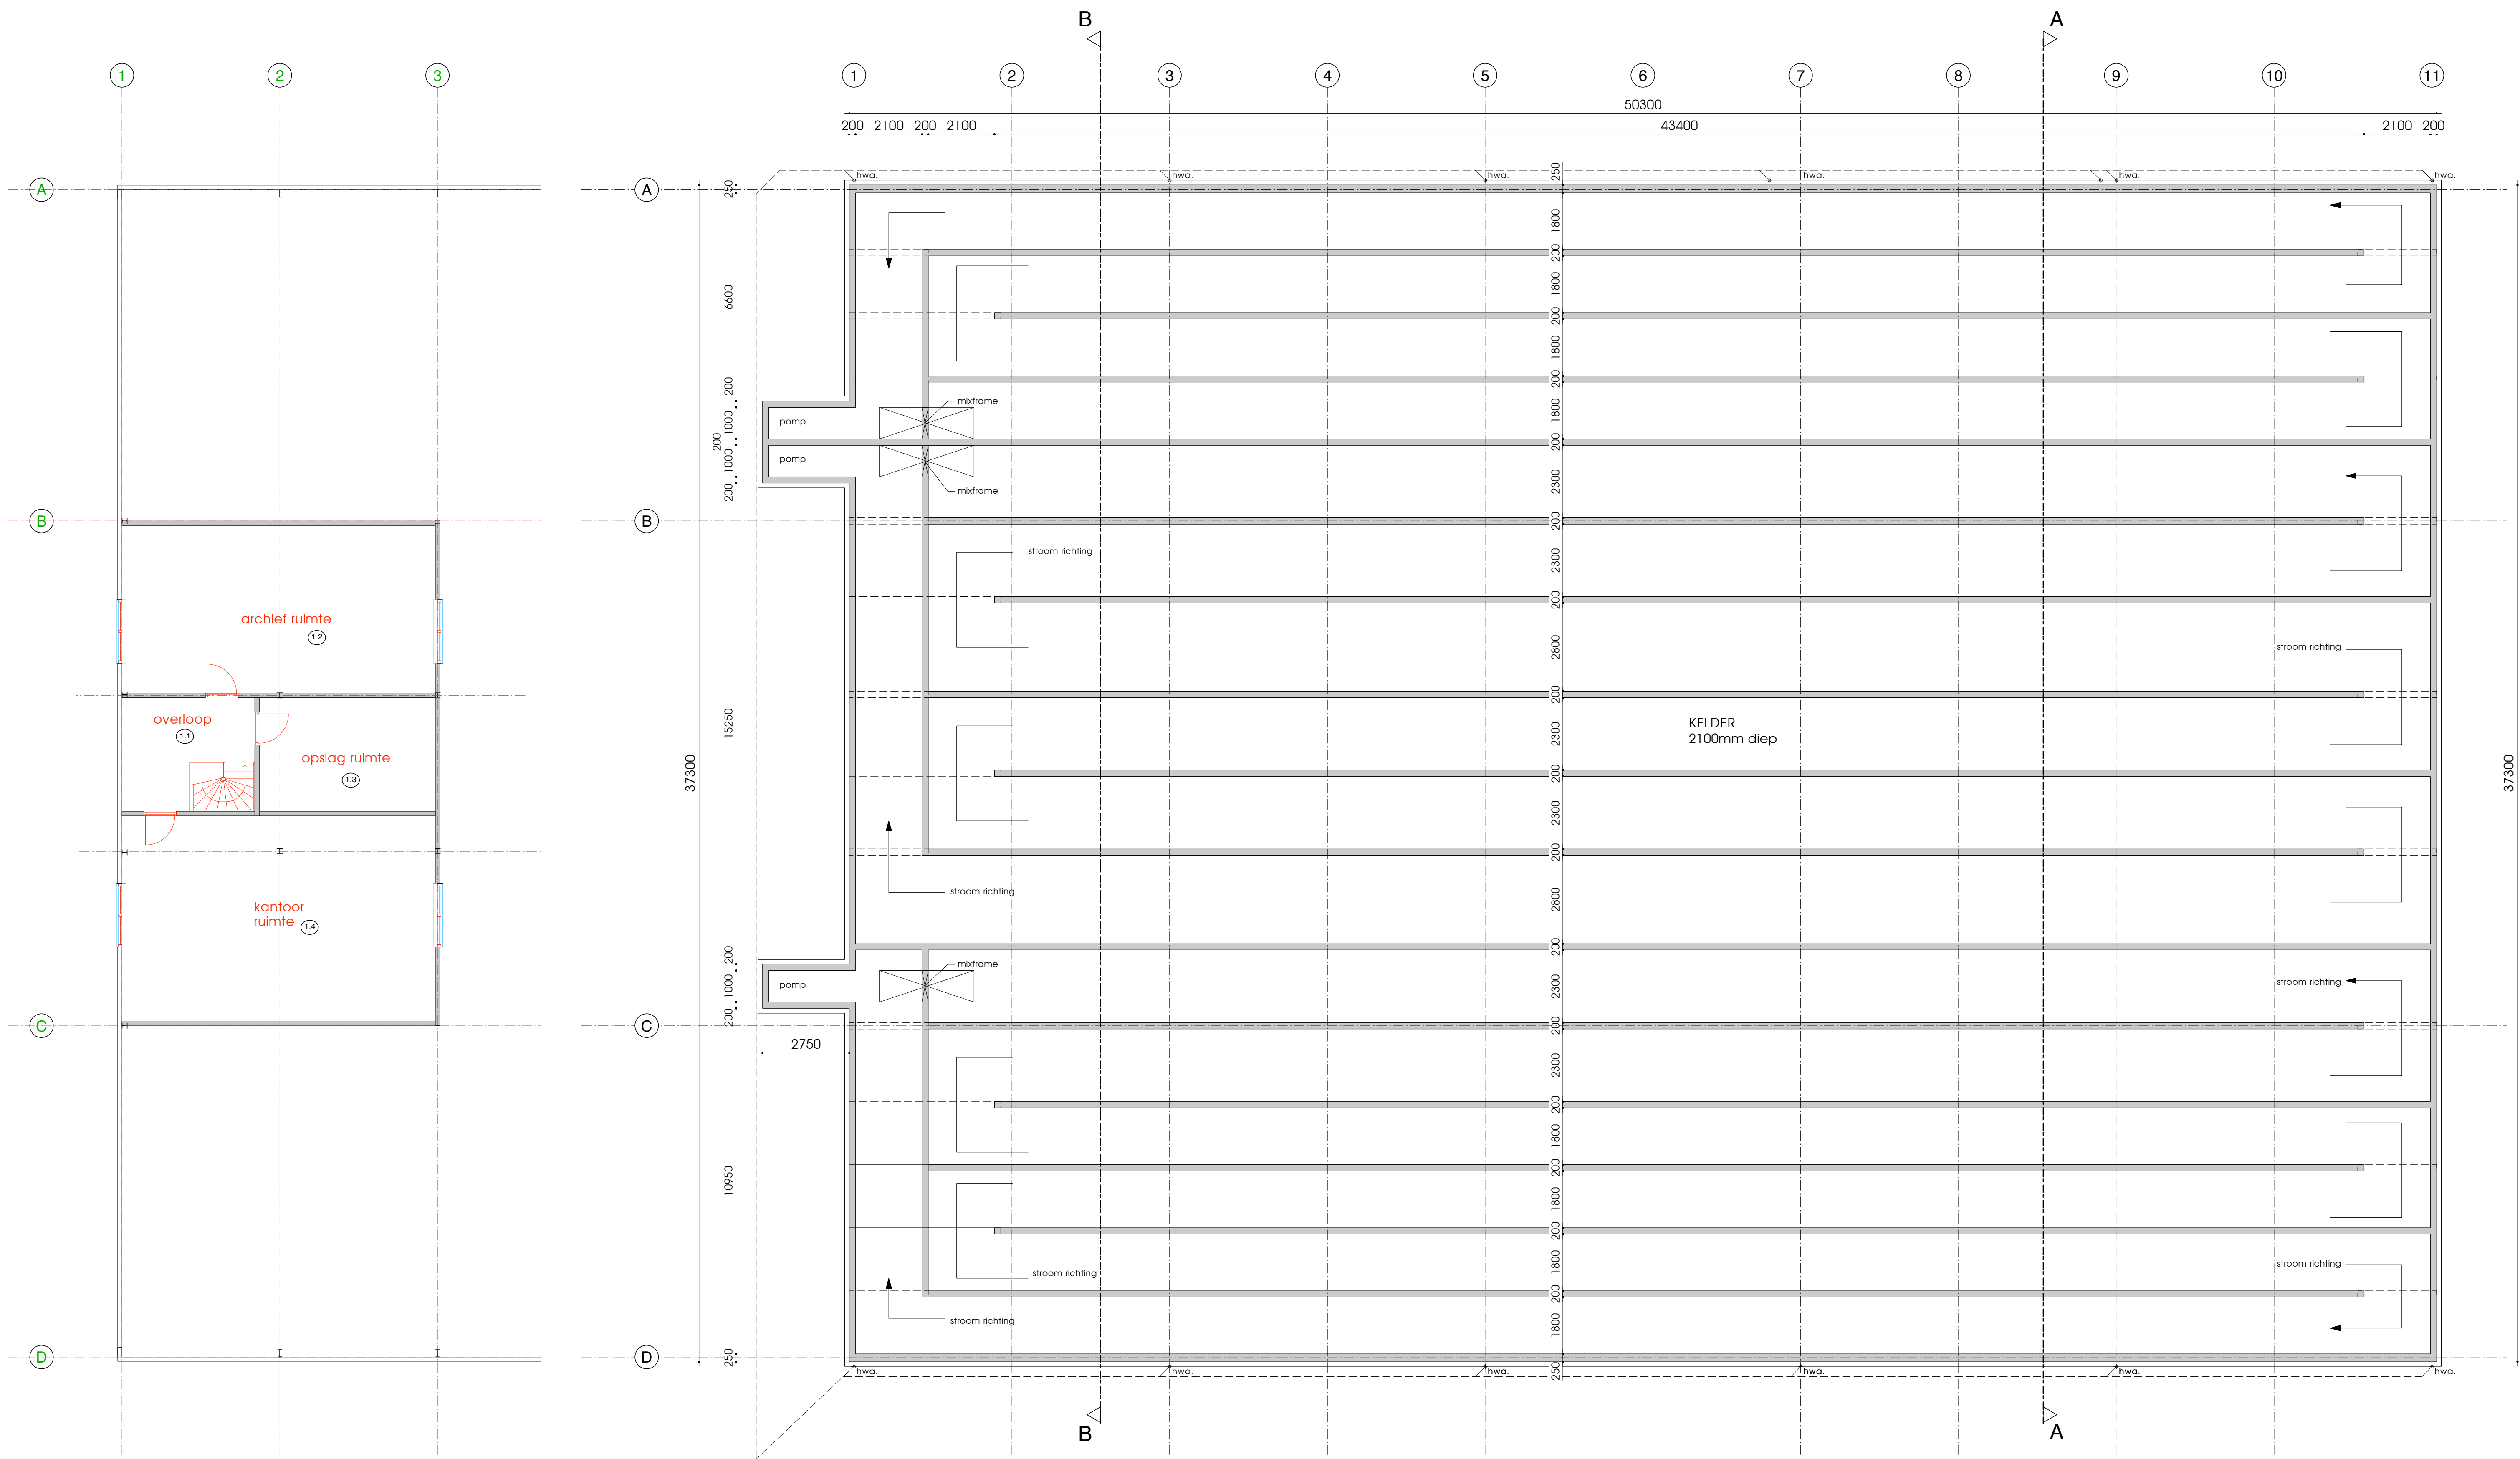


- KELDERPLAN -
betonnen wanden en vloer; wap. volgens berekening constructeur

PLATTEGROND
VERDIEPING

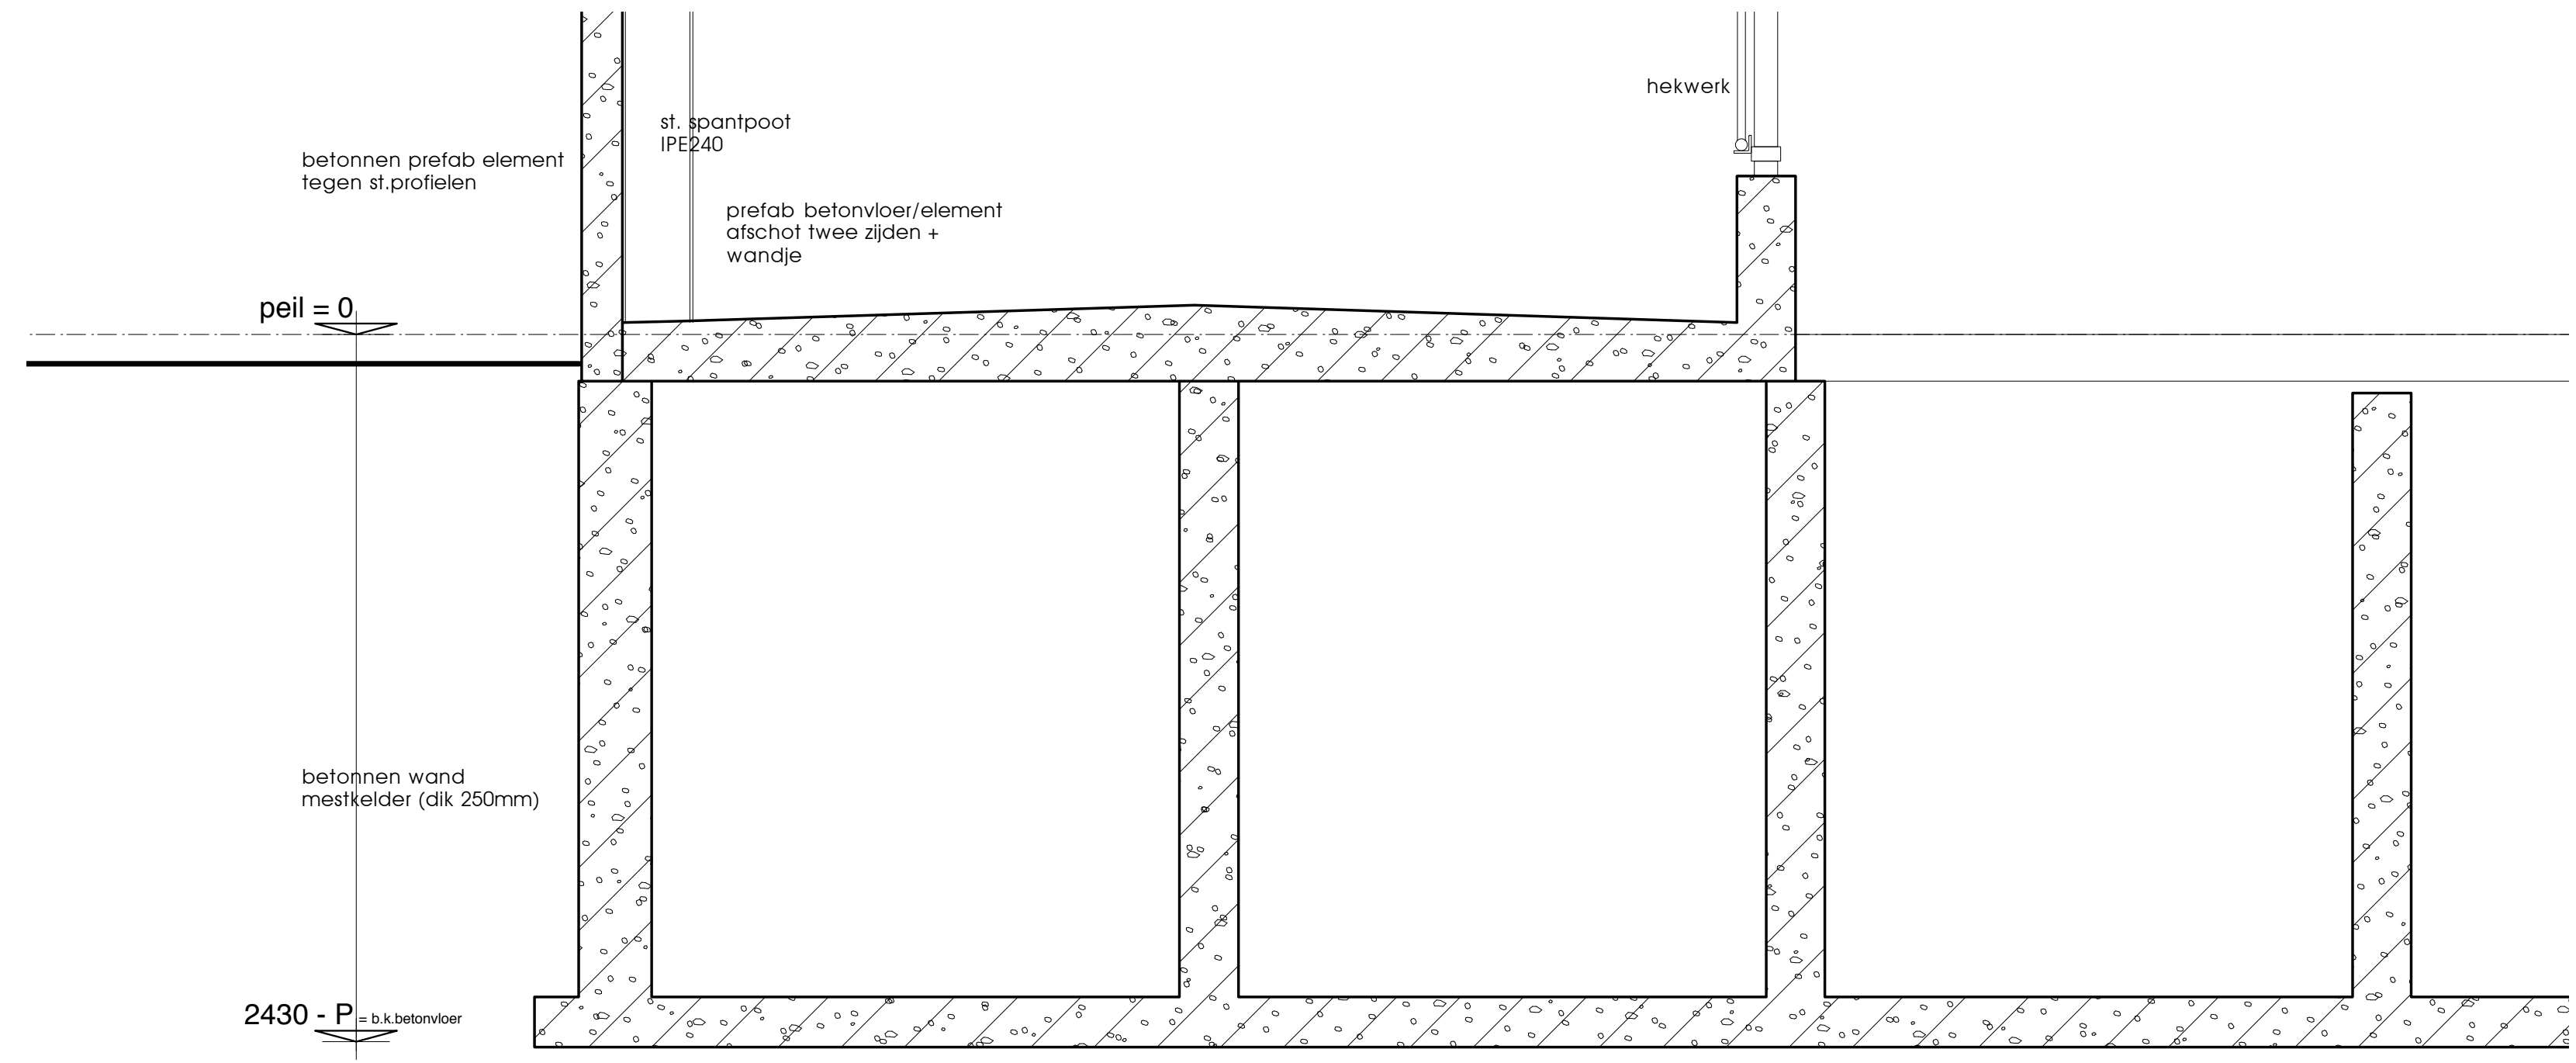



principe doorsnede detail kelder schaal 1:20

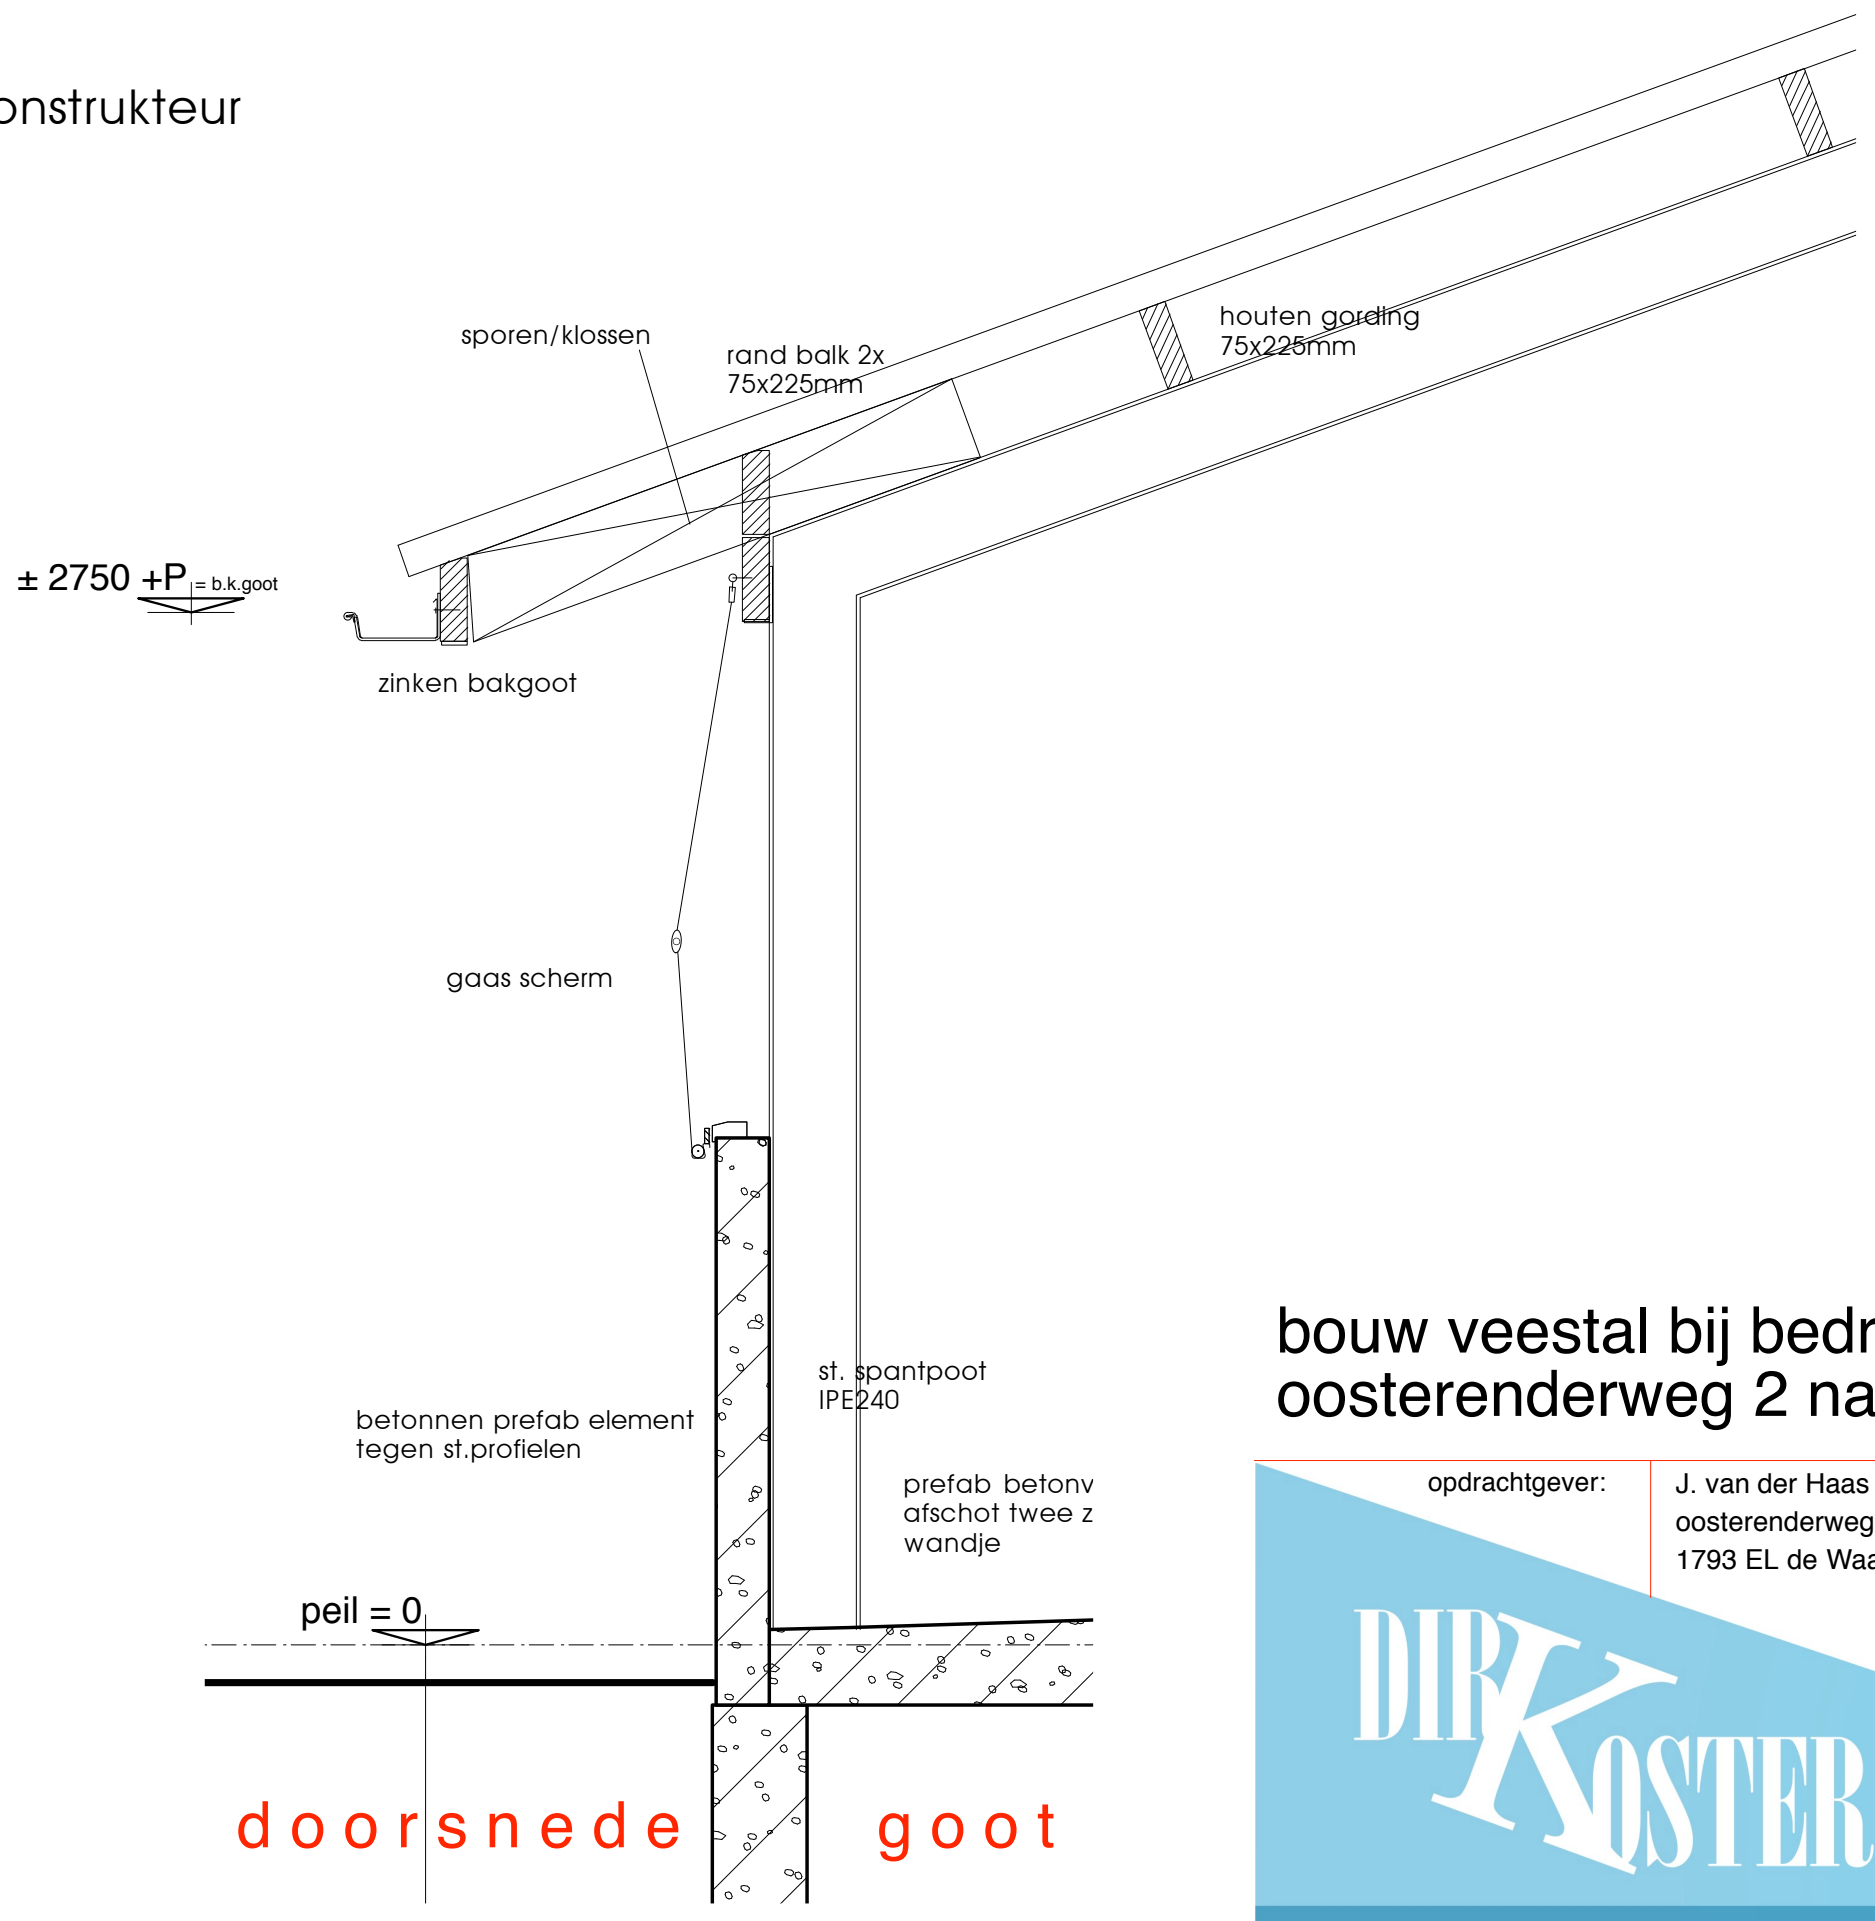

doorsnede goot


bouw veestal bij bedrijfsgebouw aan de
oosterenderweg 2 nabij de Waal

opdrachtgever:	J. van der Haas oosterenderweg 2 1793 EL de Waal	plattegrond kelder plattegrond verdieping	1 : 100	dd: 27-03-2013 gew: 28-05-2013
		principe drs. detail kelder / goot	1 : 20	
				werknnummer 13160 tekeningnummer B3

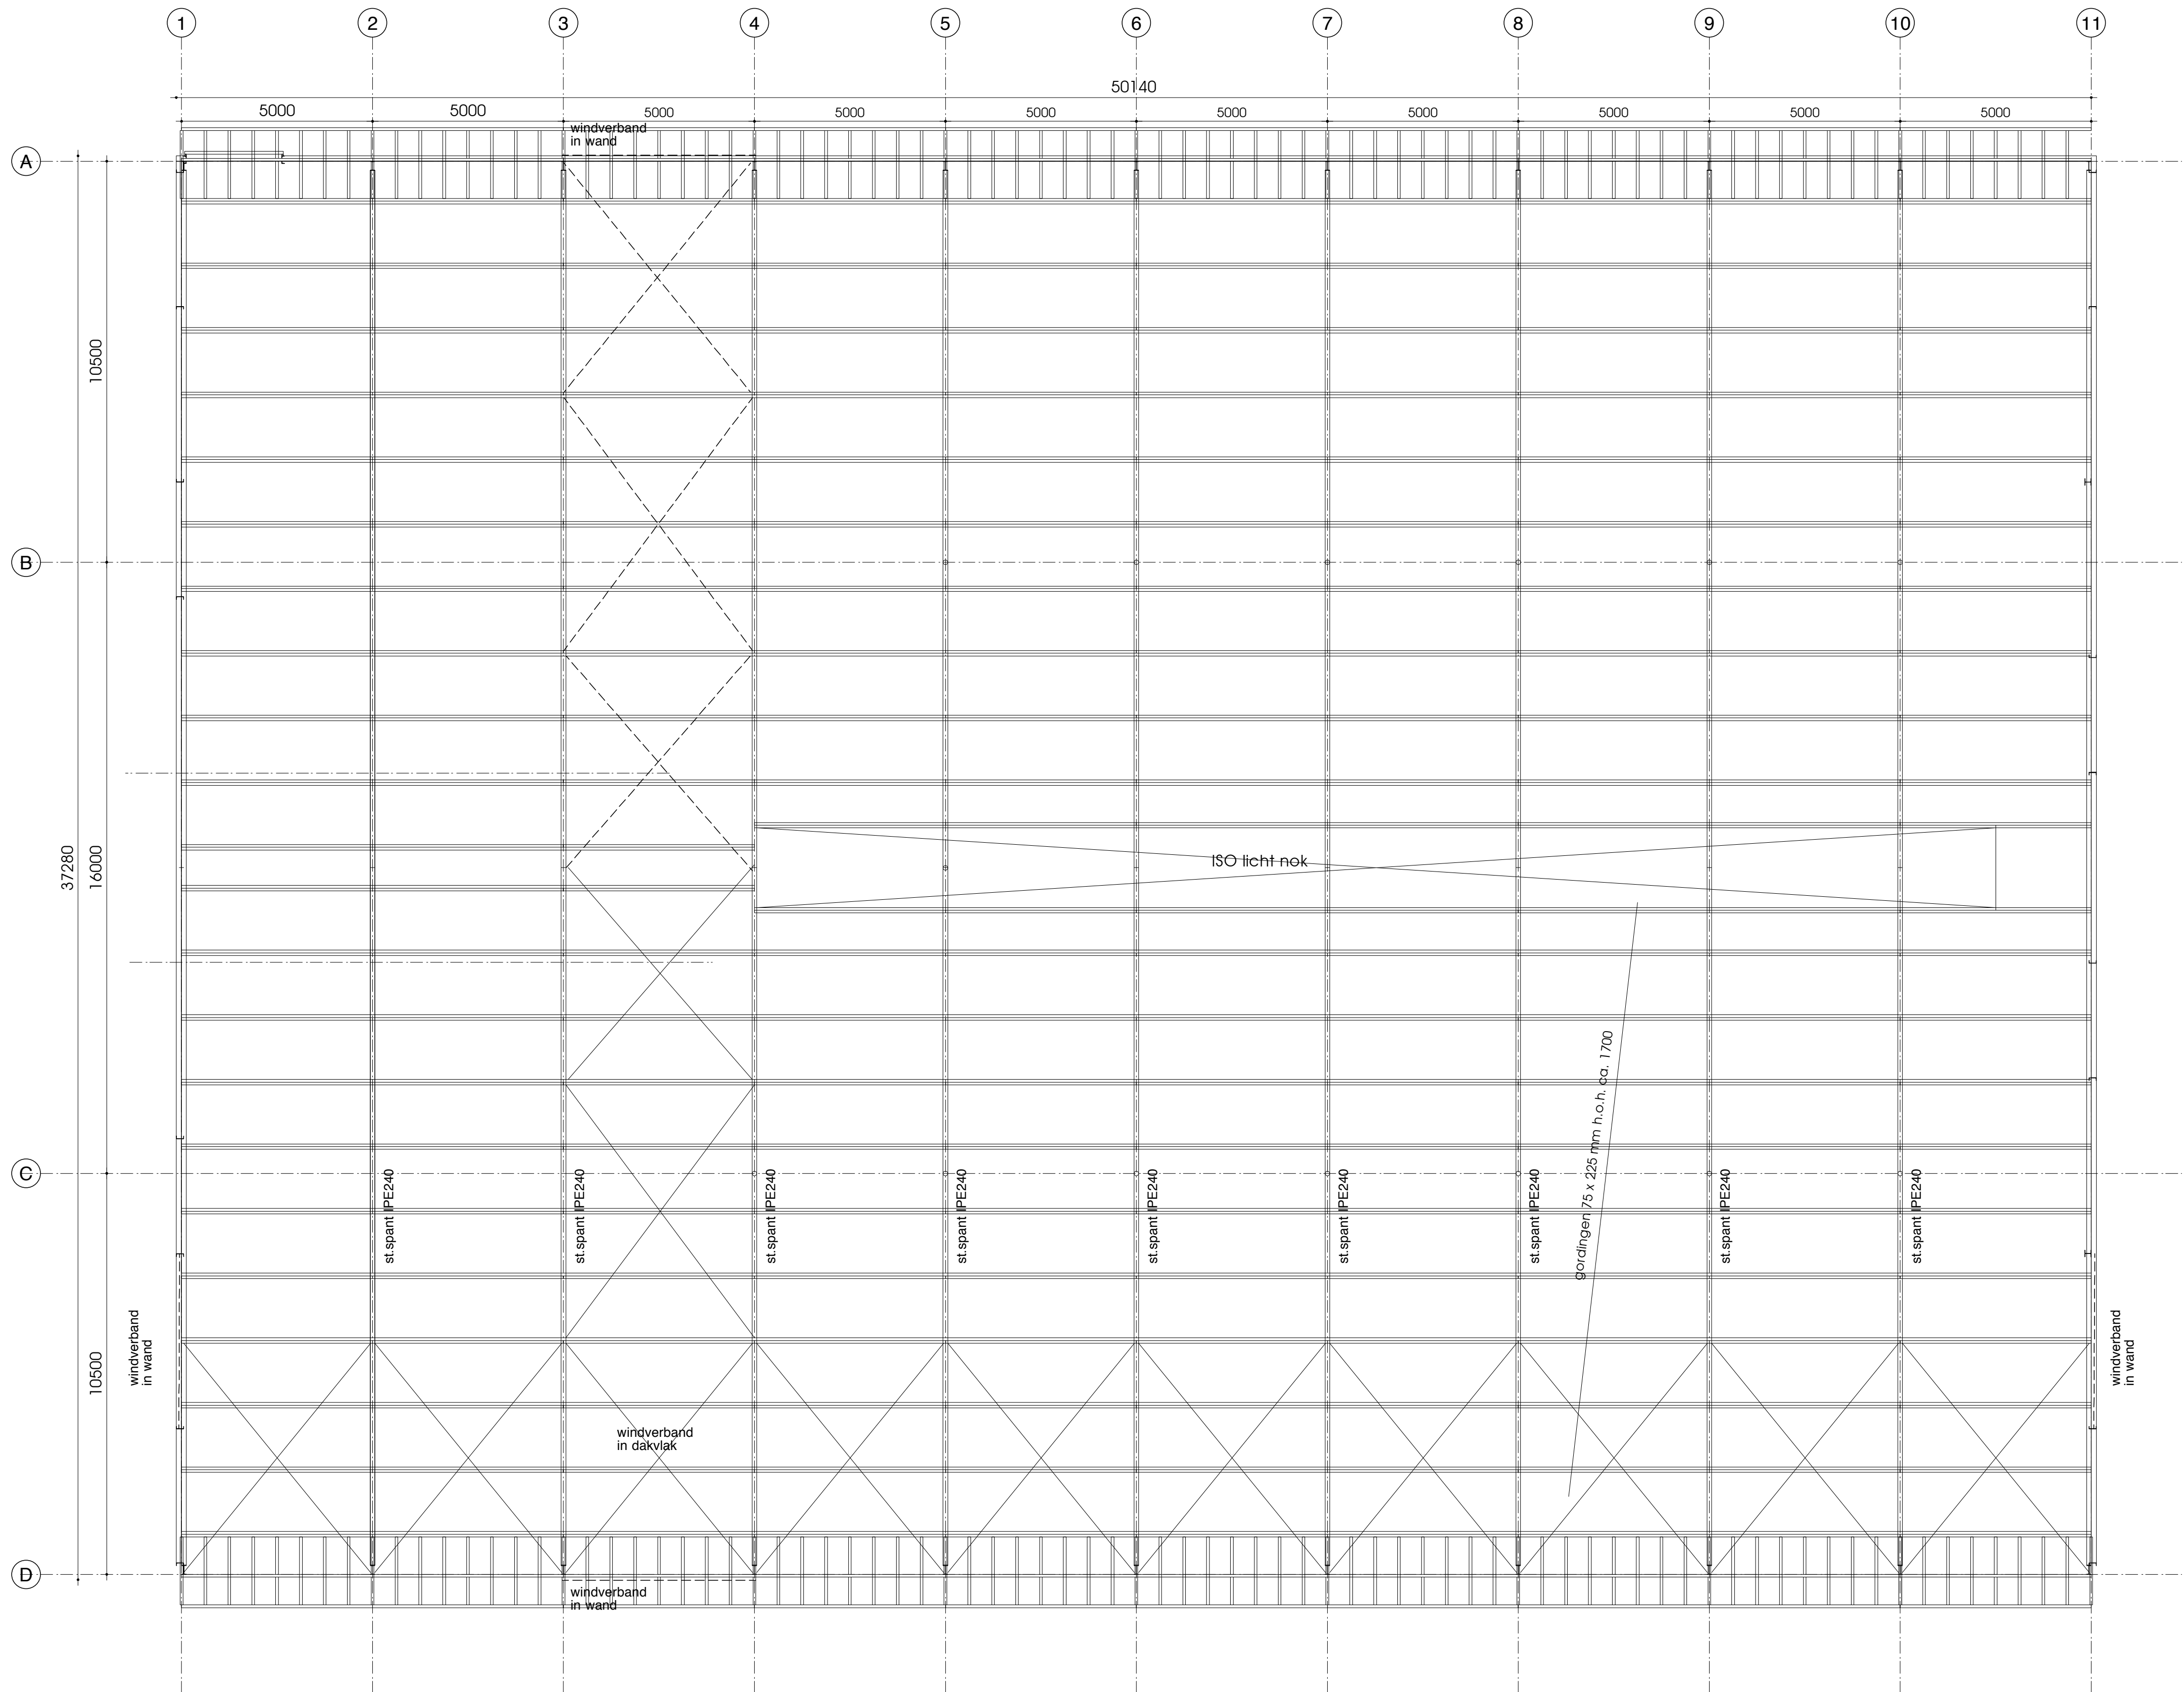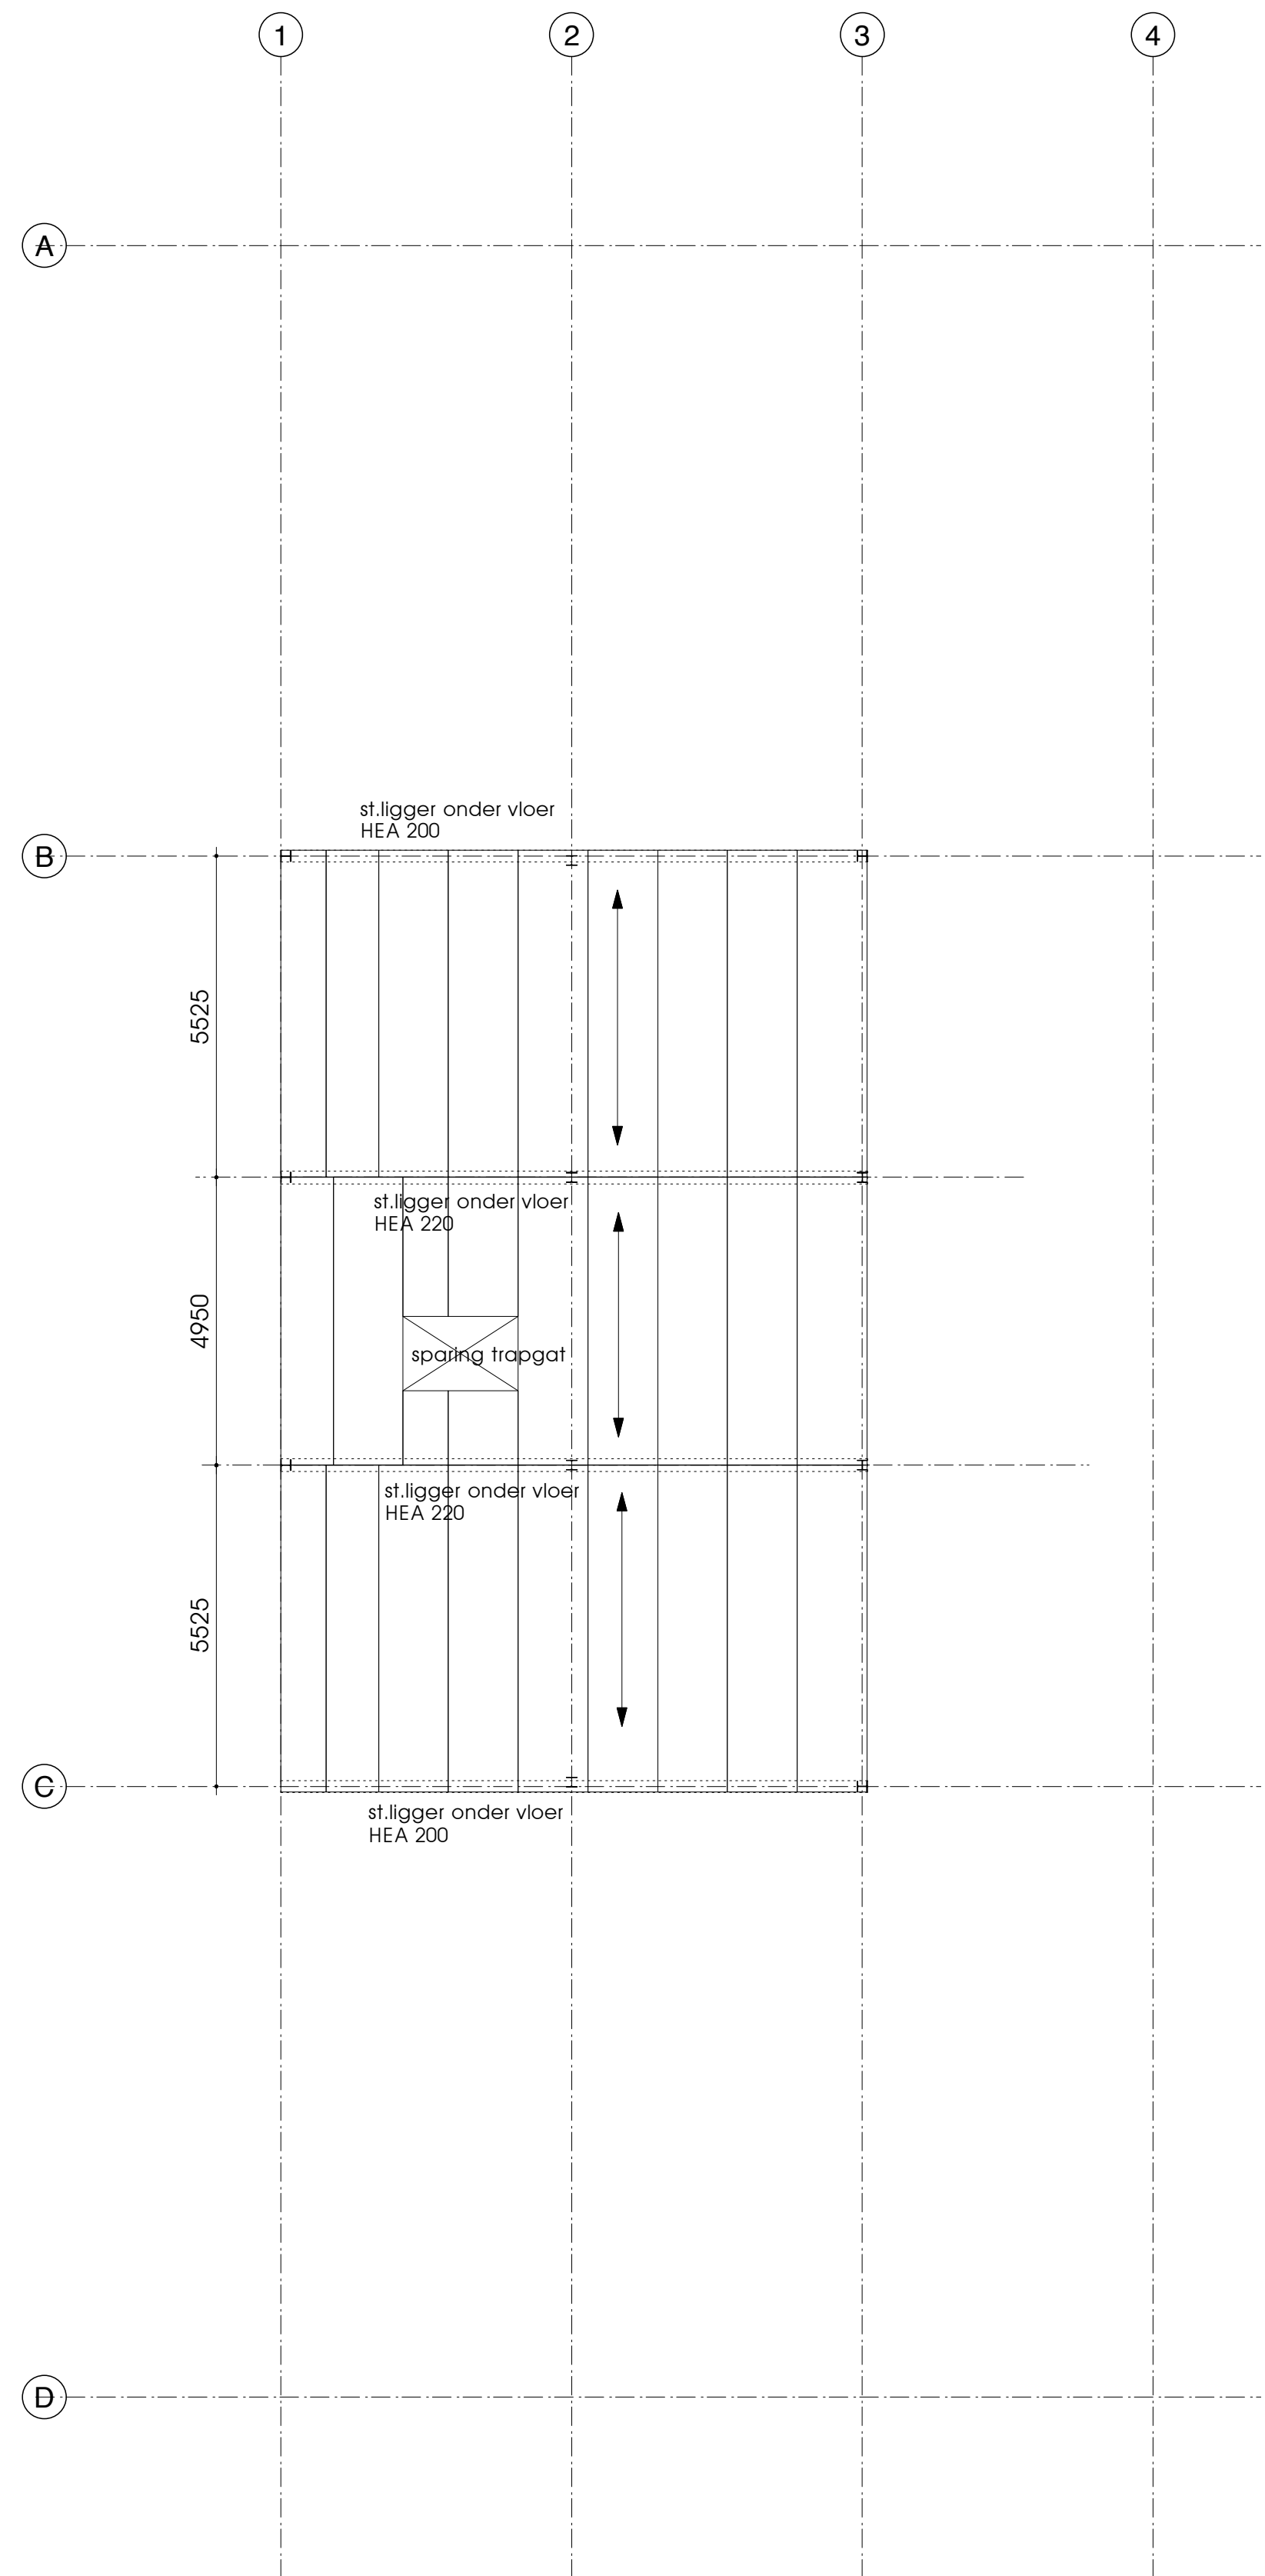

VERDIEPINGSVLOER


kanaalplaat A150
← → = overspanningsrichting

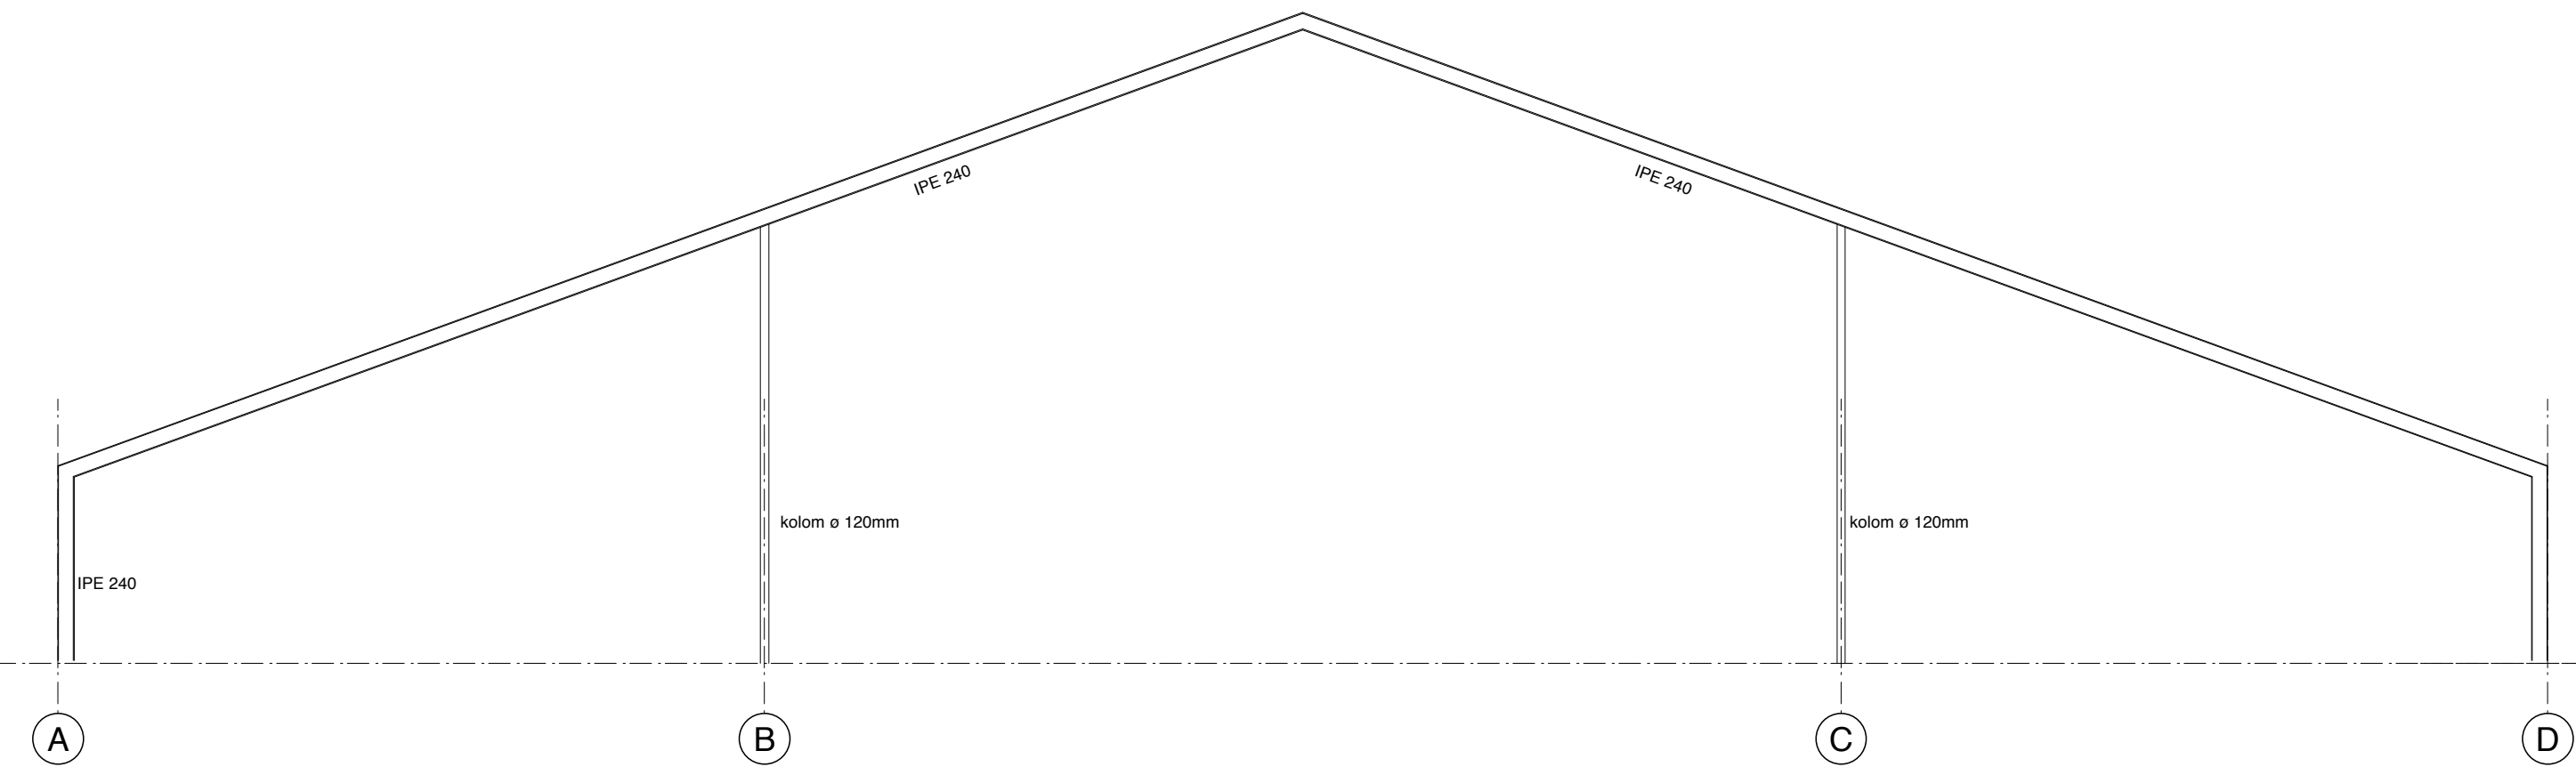

schema spanten str. 4 t/m 10

STAAL KONSTRUKTIE / GORDINGEN

st.liggers en kolommen (verzinkt staal)
afmetingen volgens nadere berekening constructeur

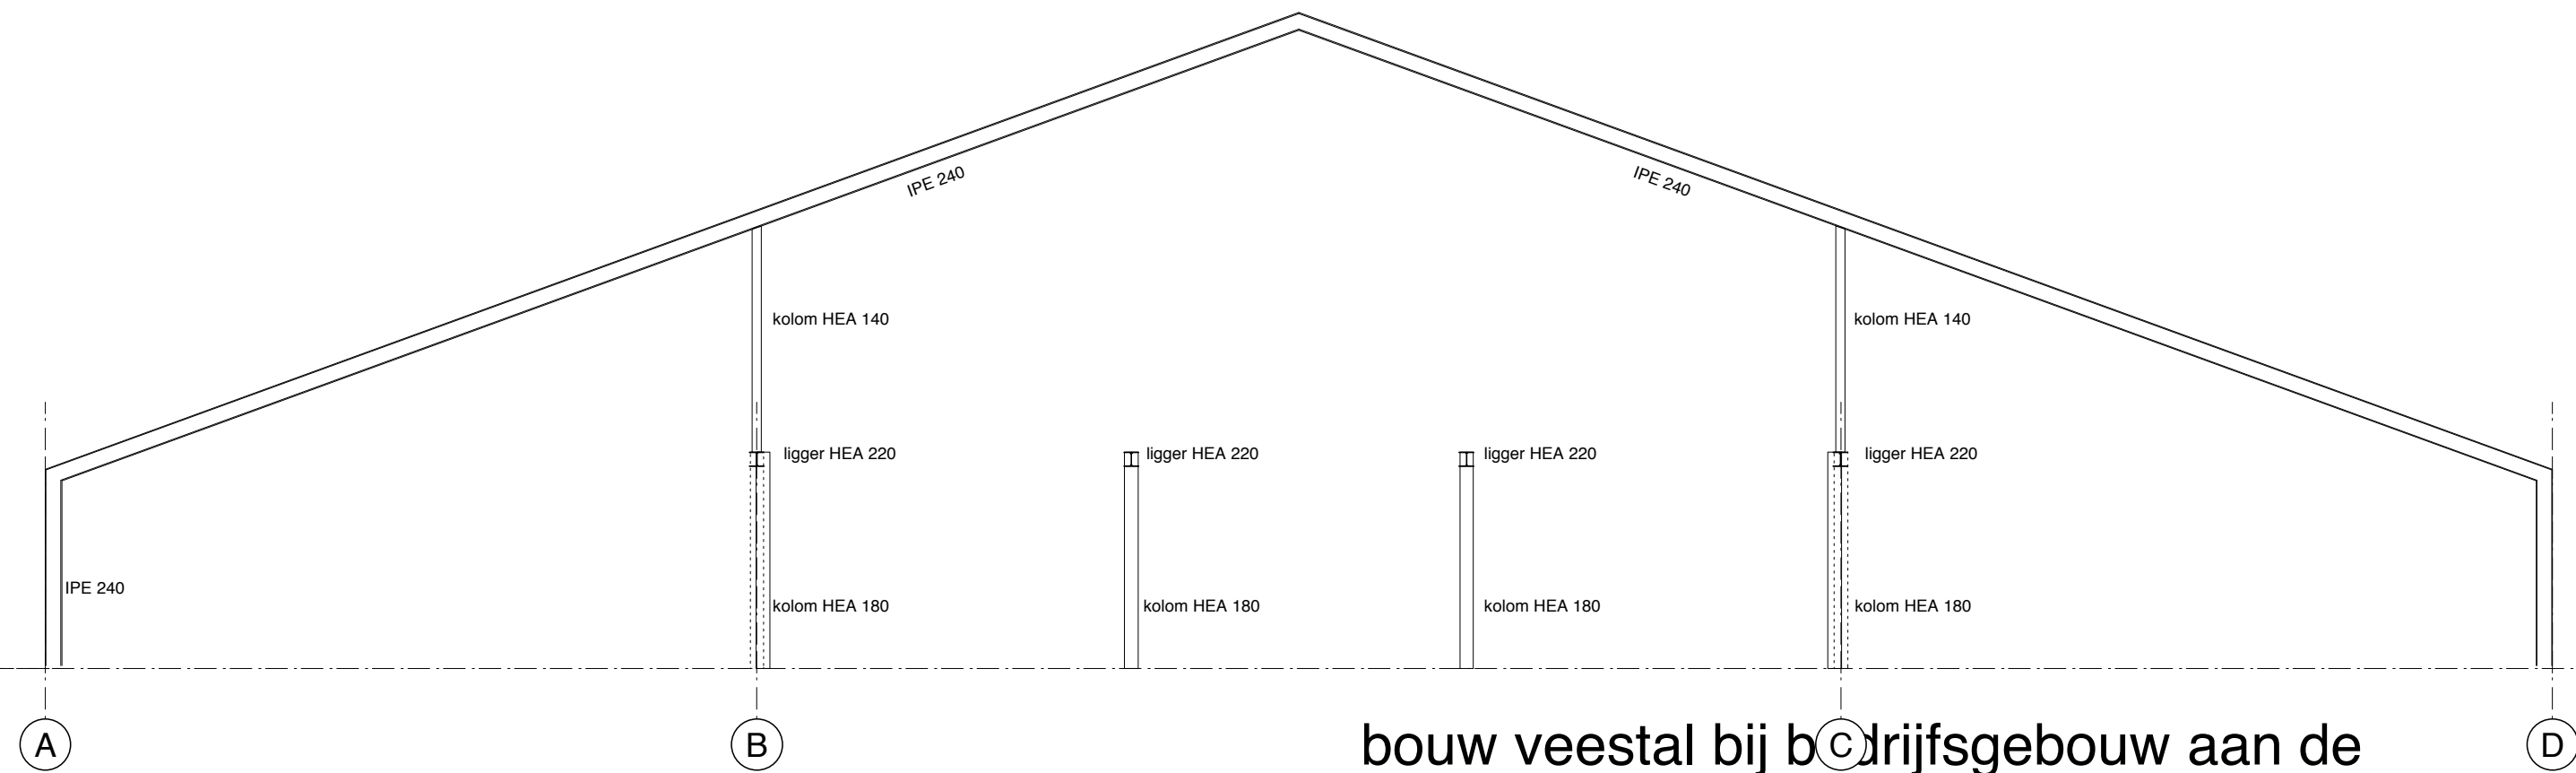

schema spanten str. 2 (3)

bouw veestal bij b
oosterenderweg 2 nabij de Waal

opdrachtgever:	J. van der Haas oosterenderweg 2 1793 EL de Waal	plattgrond/drs. vloeren/kap	1 : 100	dd: 27-03-2013 gew:
DIRK KOSTER			werknnummer 13160	
bouwkundig advies & tekenburo paelwerck 33, 1791 WB, dlm burg e-mail: adviesburo.dirkoster@texel.com tel: 06-14628560			tekeningsnummer B4	