




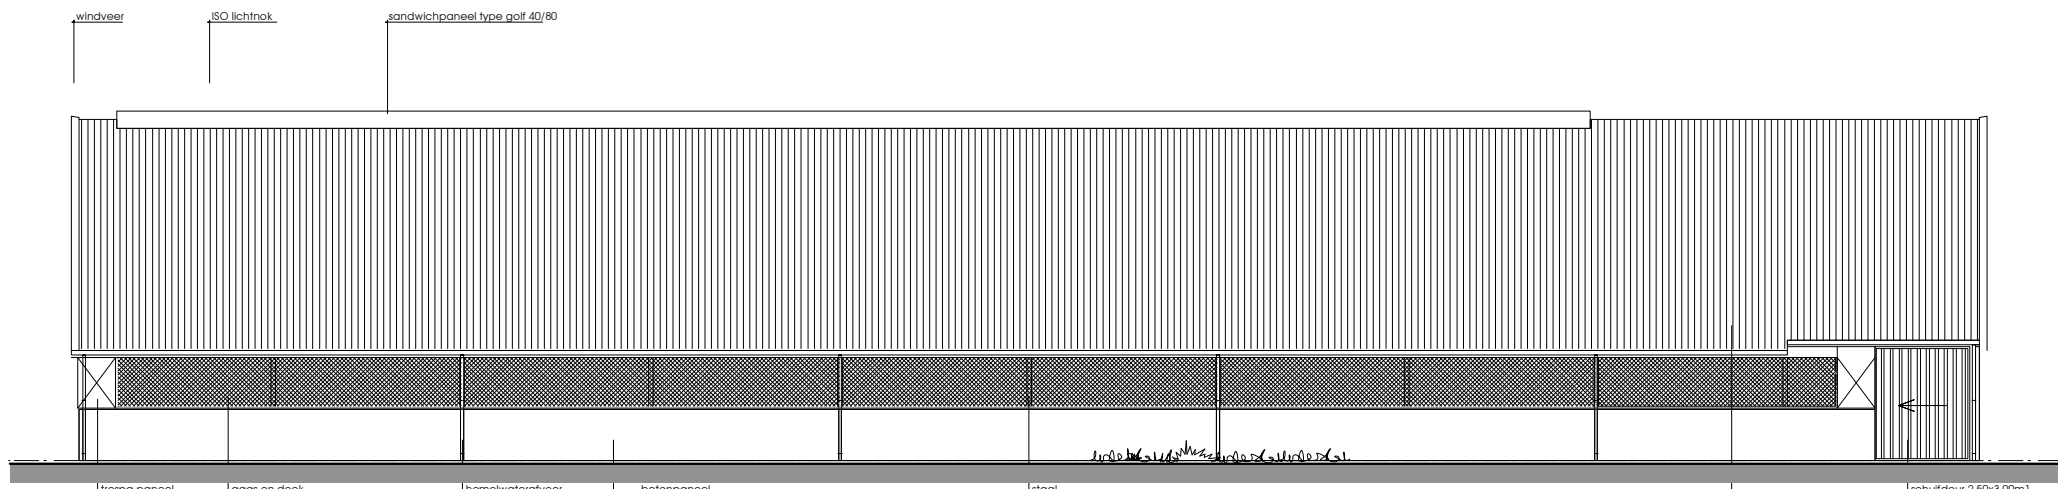


- NOORD (OOST)GEVEL -

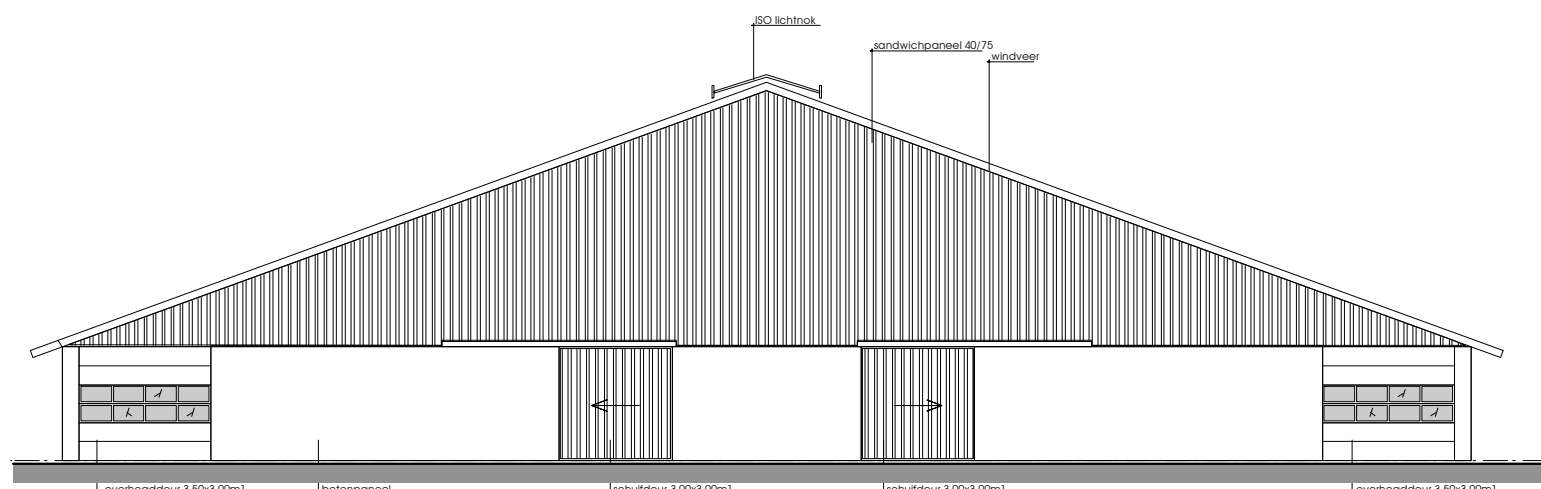


- ZUID (OOST)GEVEL -

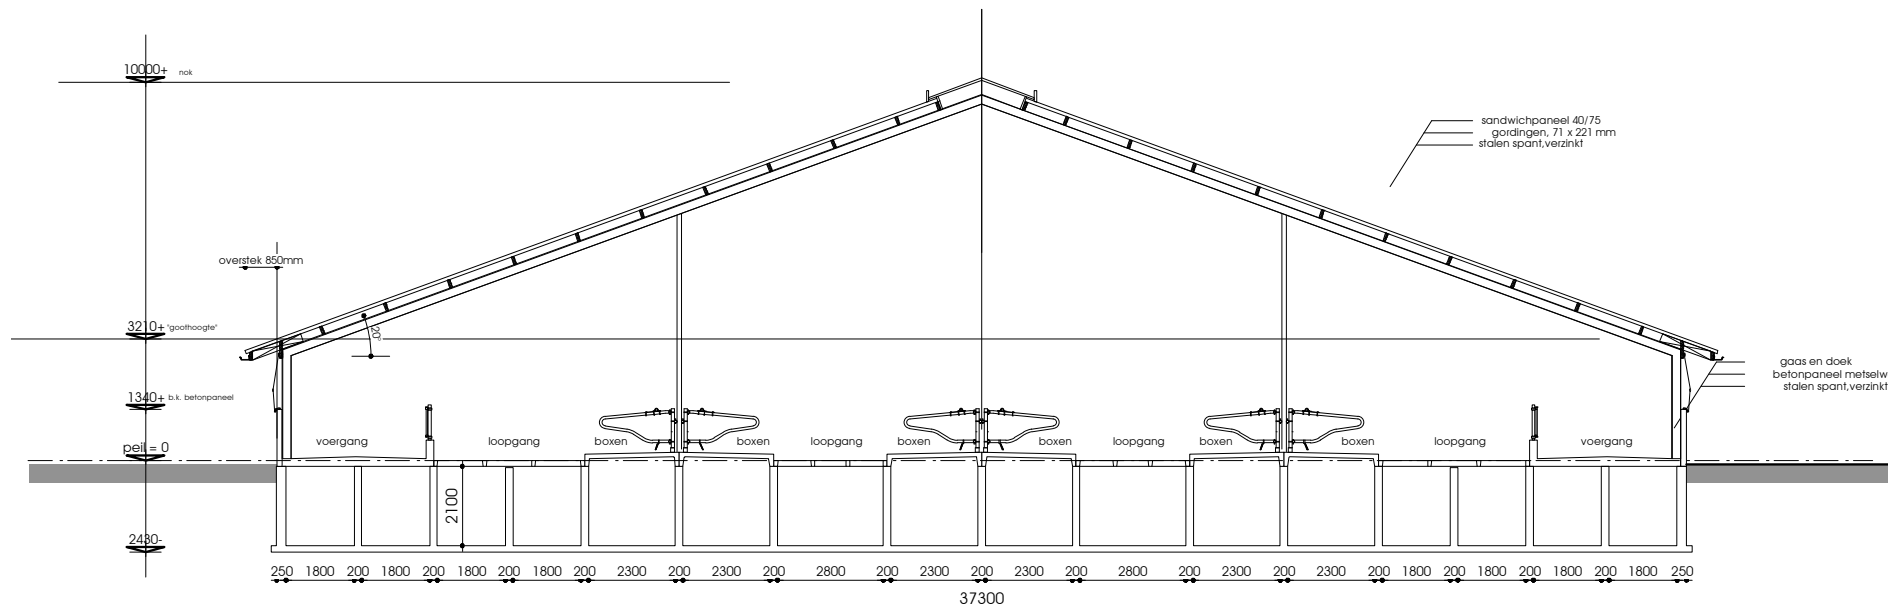


DOORSNEDE A-A

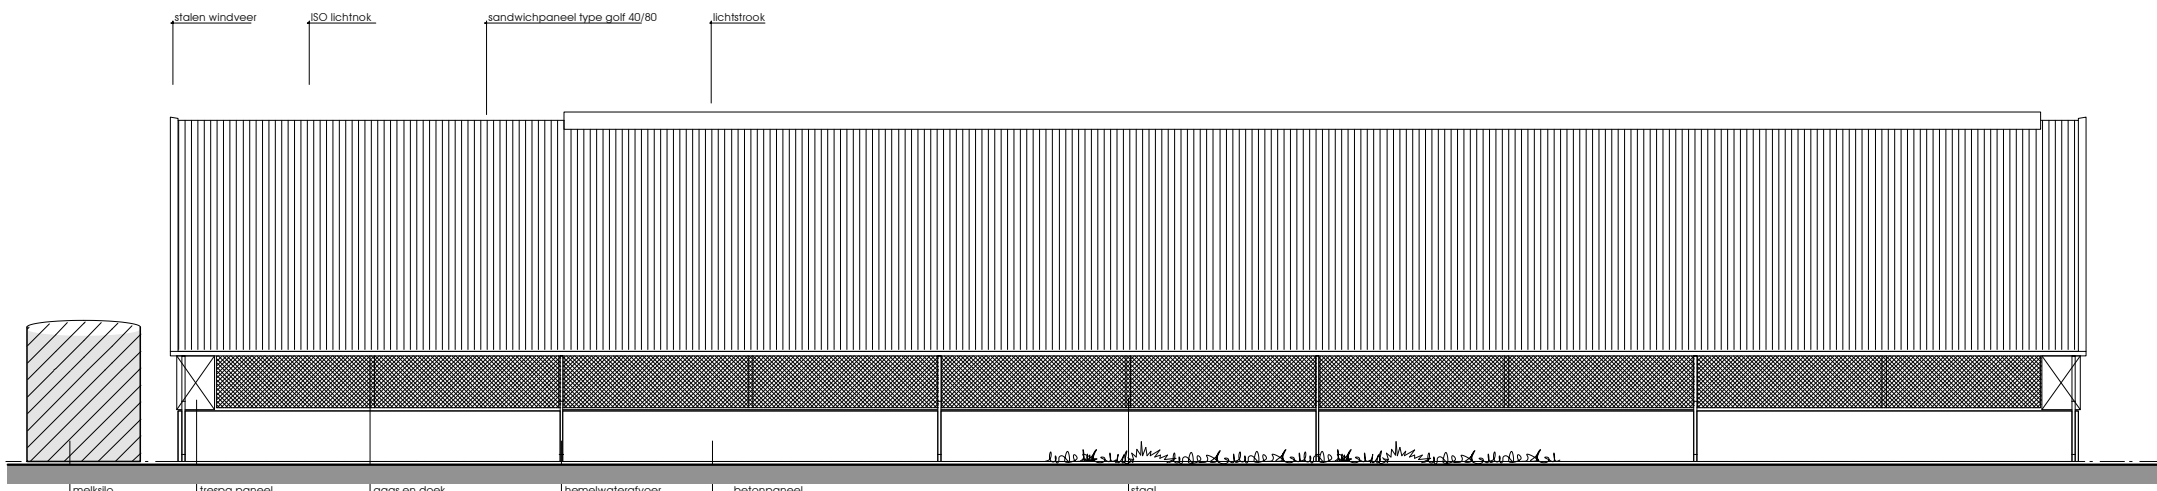


- ZUID (WEST)GEVEL -

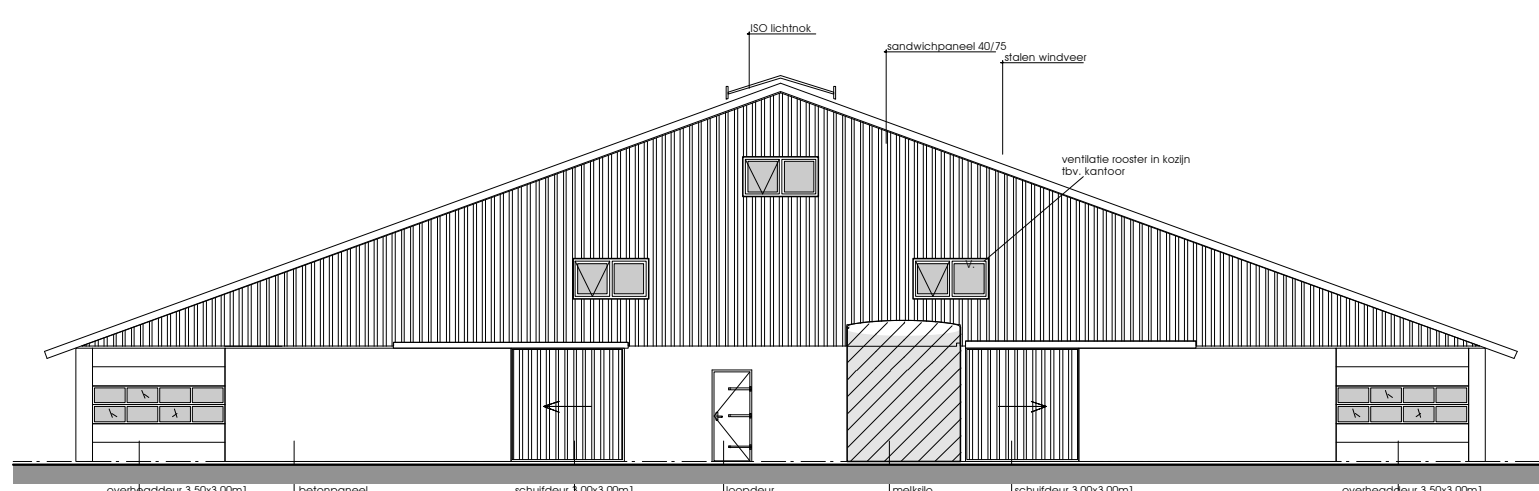

- NOORD (WEST)GEVEL -

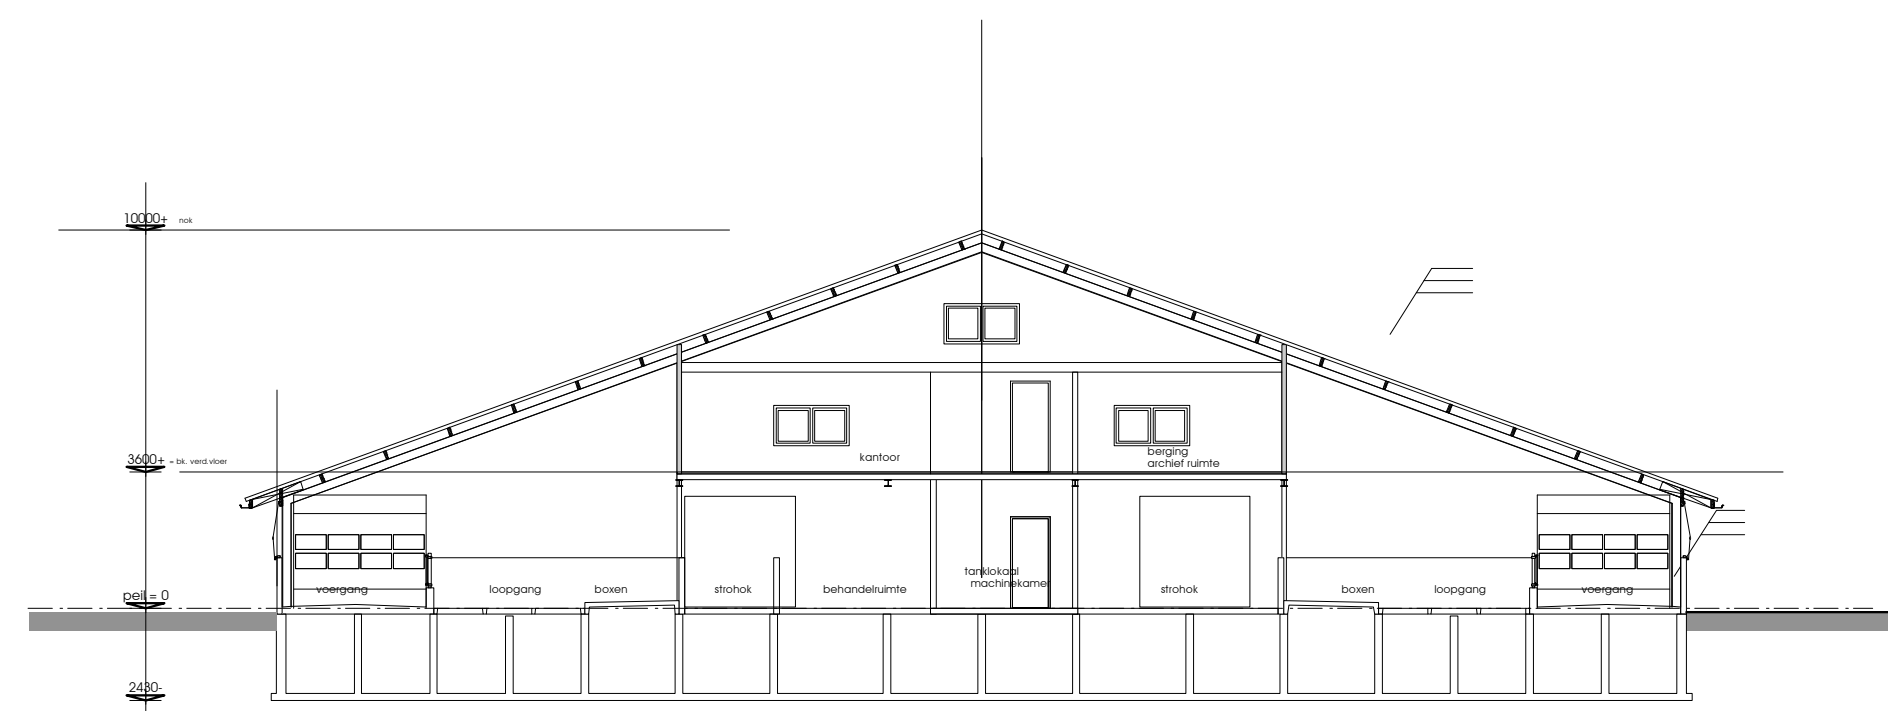

DOORSNEDE B-B

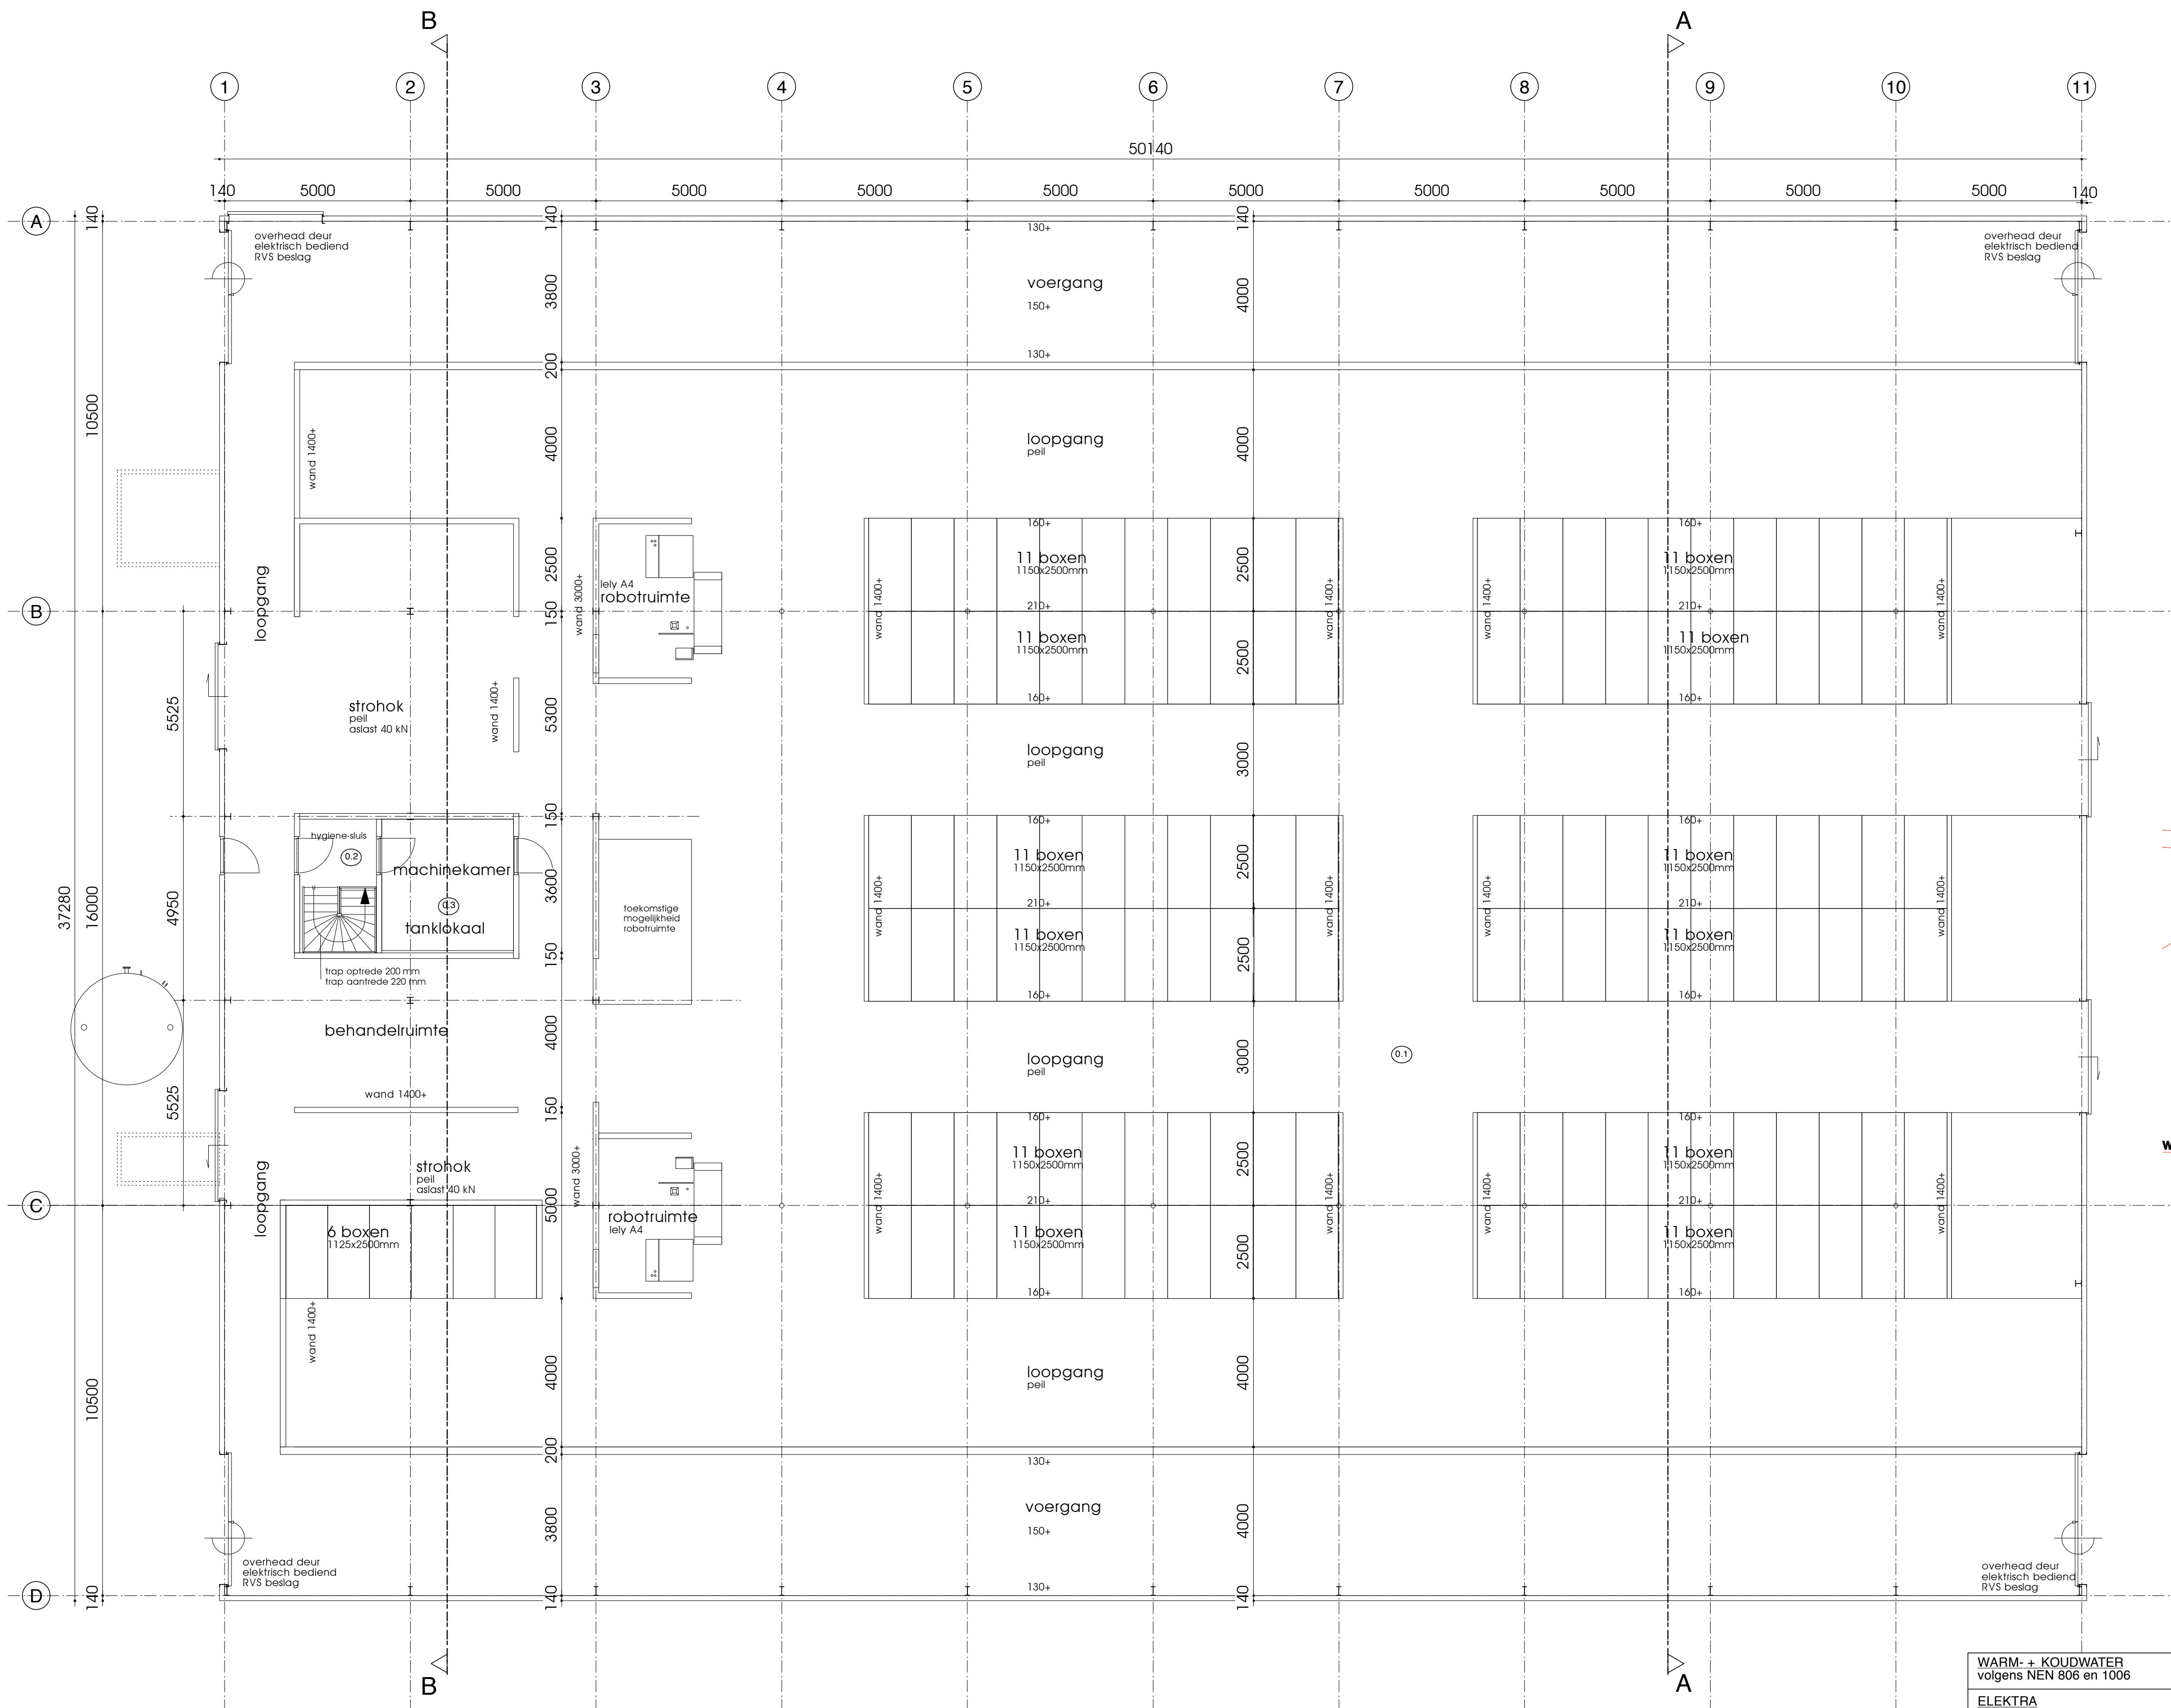


PLATTEGROND

STAAT VAN MATERIALEN EN KLEUREN ( VEESTAL )


| ONDERDEEL         | MATERIAAL          | KLEUR        |
|-------------------|--------------------|--------------|
| plint/borstwering | prefab betonpaneel | grijs        |
| gevels, metaal    | sandwich paneel    | donker groen |
| gevels, beton     | prefab betonpaneel | grijs        |
| (schuif)deuren    | hardhout           | donker groen |
| goot              | zinken bakgoot     | grijs        |
| boedee/windveer   | staal profiel      | wit          |
| dakbedekking      | sandwich paneel    | grijs        |

| overzicht gebruiksoppervlak, verblijfsruimtes en verblijfsgebieden |           |              |                 |                 |
|--------------------------------------------------------------------|-----------|--------------|-----------------|-----------------|
| lichte industrie                                                   |           |              |                 |                 |
| ruimte                                                             | ruimte nr | gebruiksopp. | verblijfsruimte | verblijfsgebied |
| begane grond                                                       |           |              |                 |                 |
| veestal                                                            | 0.1       | 1826,5 m2    |                 |                 |
| verkeersruimte                                                     | 0.2       | 7,3          |                 |                 |
| machiniekamer                                                      | 0.3       | 12,5         |                 |                 |
| tanklokaal                                                         |           |              |                 |                 |
| verdieping                                                         |           |              |                 |                 |
| verkeersruimte                                                     | 1.1       | 14,9         |                 |                 |
| archief                                                            | 1.2       | 52,0         |                 |                 |
| berging /opslag                                                    | 1.3       | 20,0         |                 |                 |
| kantoor                                                            | 1.4       | 64,5         | 64,5            | 64,5            |
| totaal                                                             |           | 1997,7 m2    | 64,5            | 64,5            |

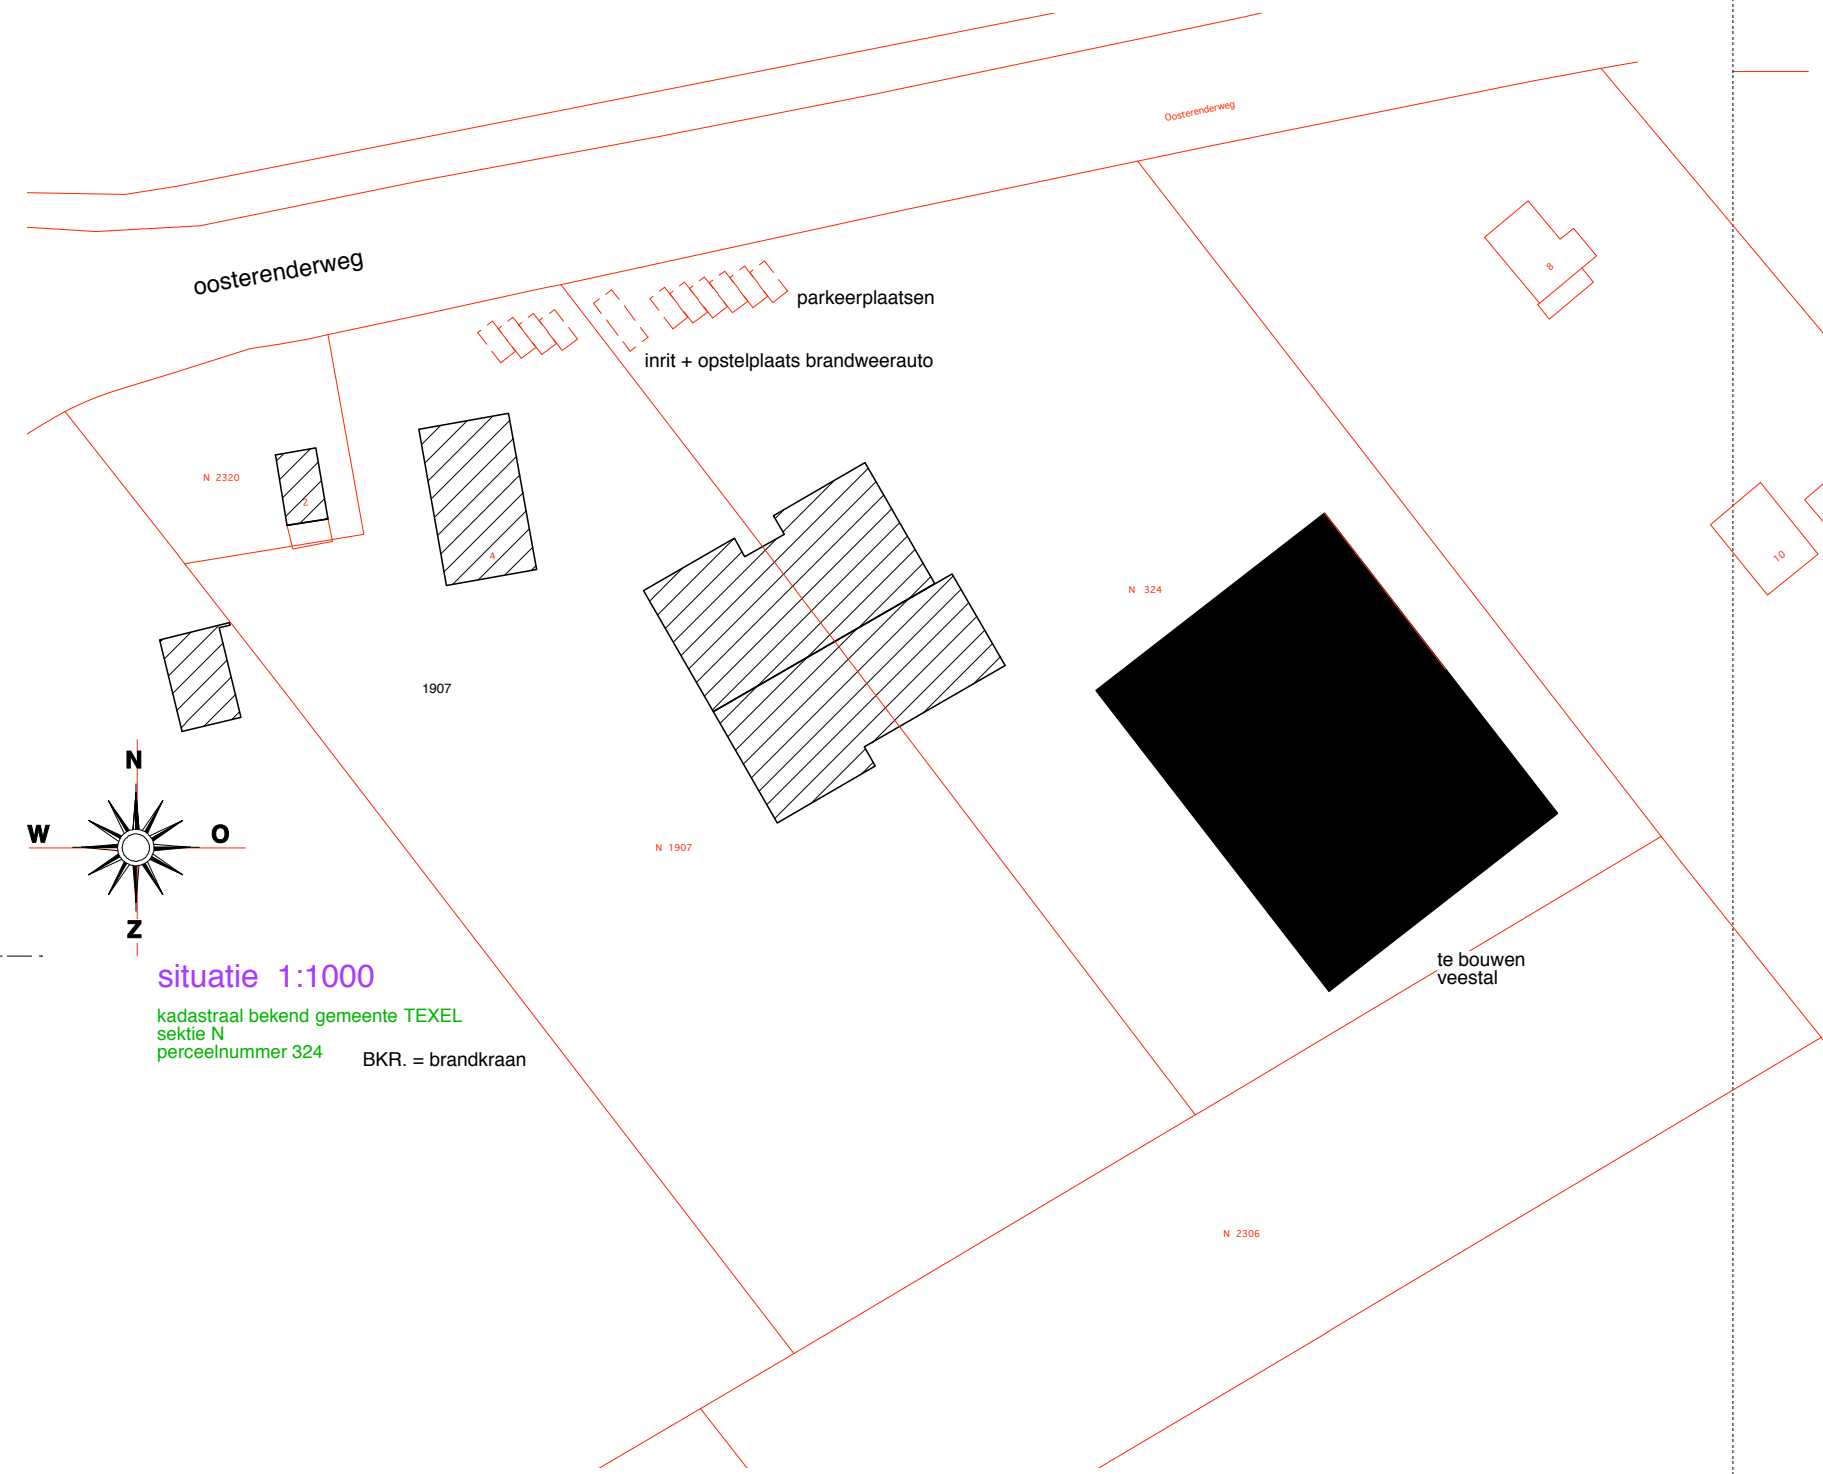


bouw veestal bij bedrijfsgebouw aan de oosterenderweg 2 nabij de Waal

|                            |                                                        |                            |                    |                                                               |
|----------------------------|--------------------------------------------------------|----------------------------|--------------------|---------------------------------------------------------------|
| opdrachtgever:             | J. van der Haas<br>oosterenderweg 2<br>1793 EL de Waal | gevels/drs.<br>plattegrond | 1 : 200<br>1 : 100 | dd: 12-01-2013<br>gew: 15-03-2013<br>28-05-2013<br>21-03-2014 |
|                            |                                                        | situatie nieuw             | 1 : 1000           |                                                               |
| werknummer<br><b>13160</b> |                                                        |                            |                    | tekeningnummer<br><b>B2</b>                                   |

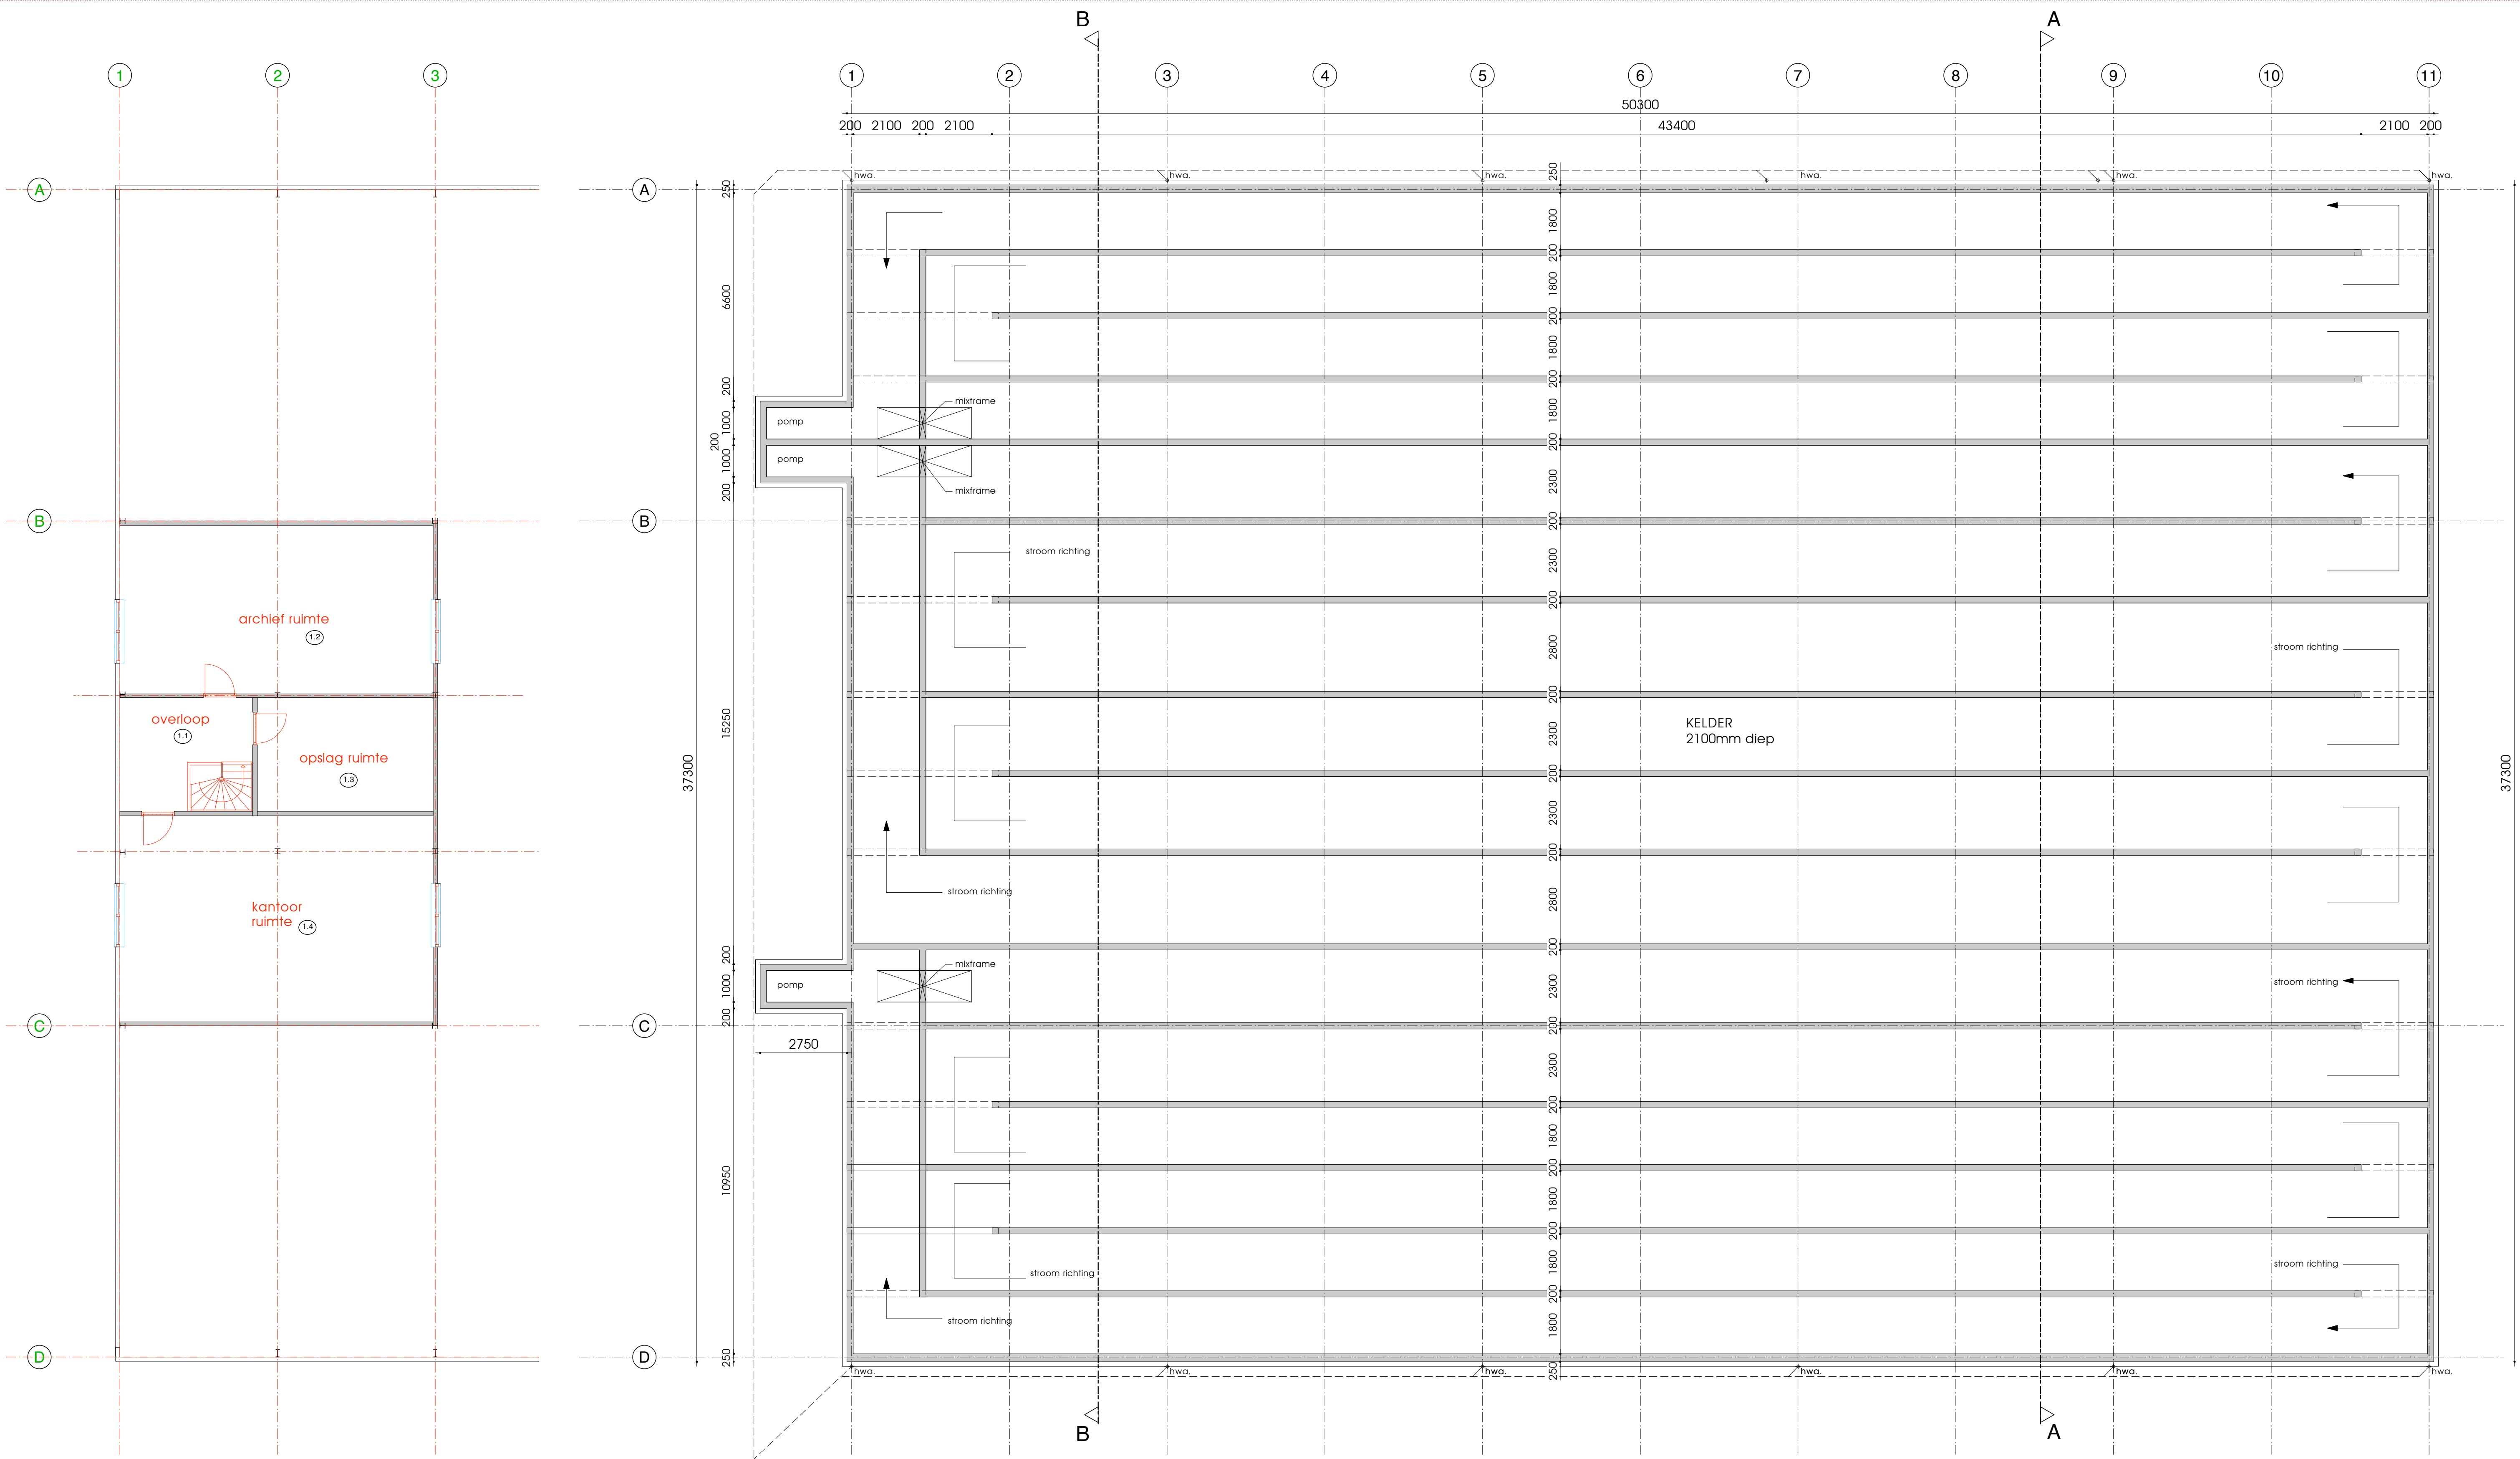


- KELDERPLAN -  
betonnen wanden en vloer; wap. volgens berekening constructeur

PLATTEGROND  
VERDIEPING

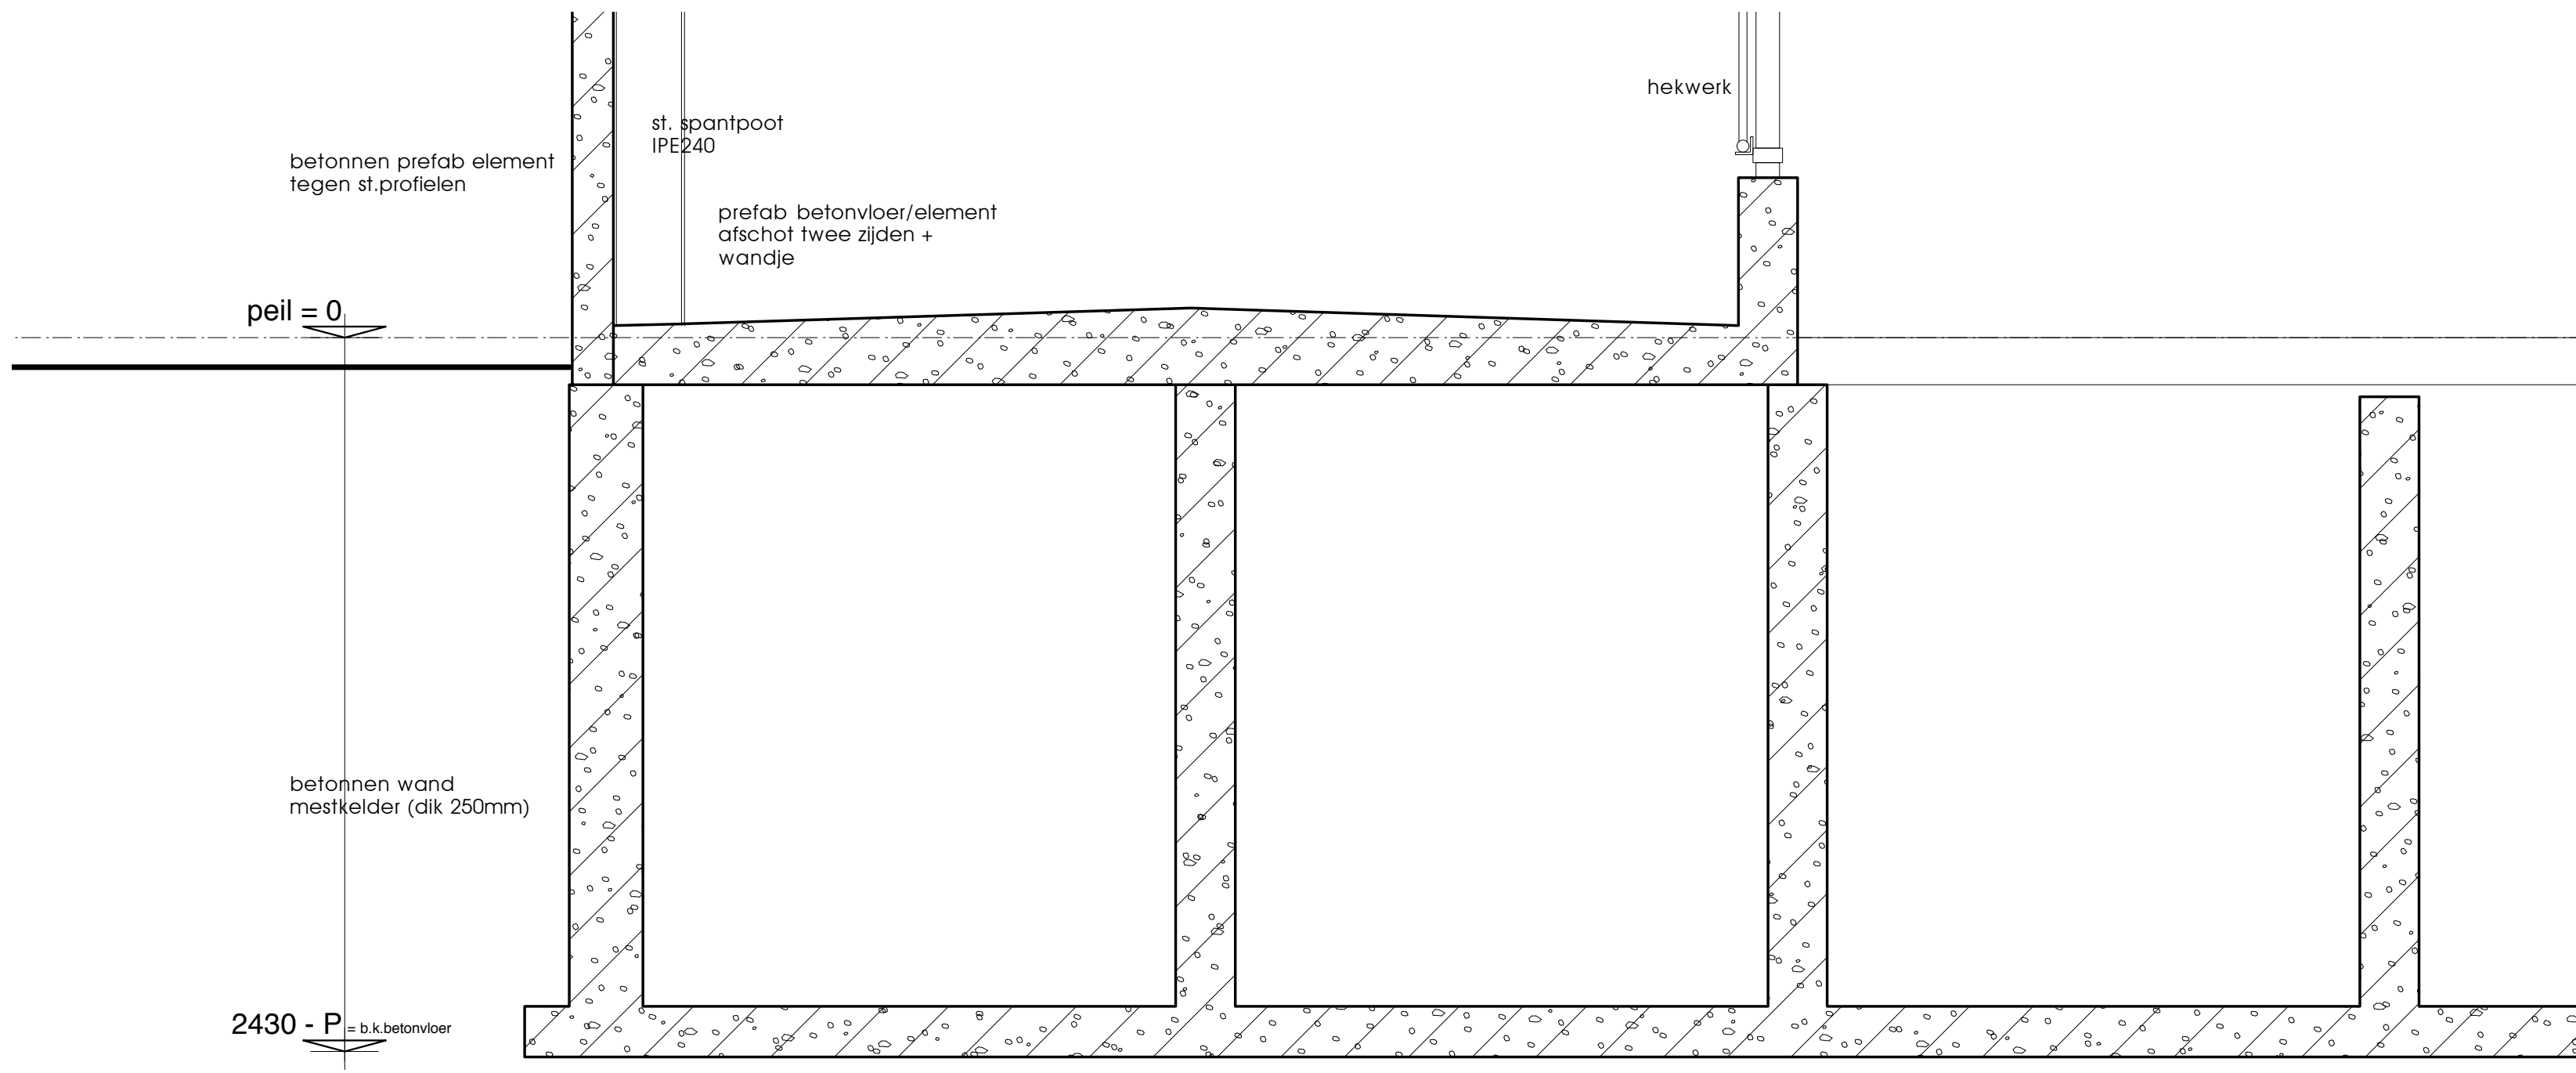

principe doorsnede detail kelder schaal 1:20

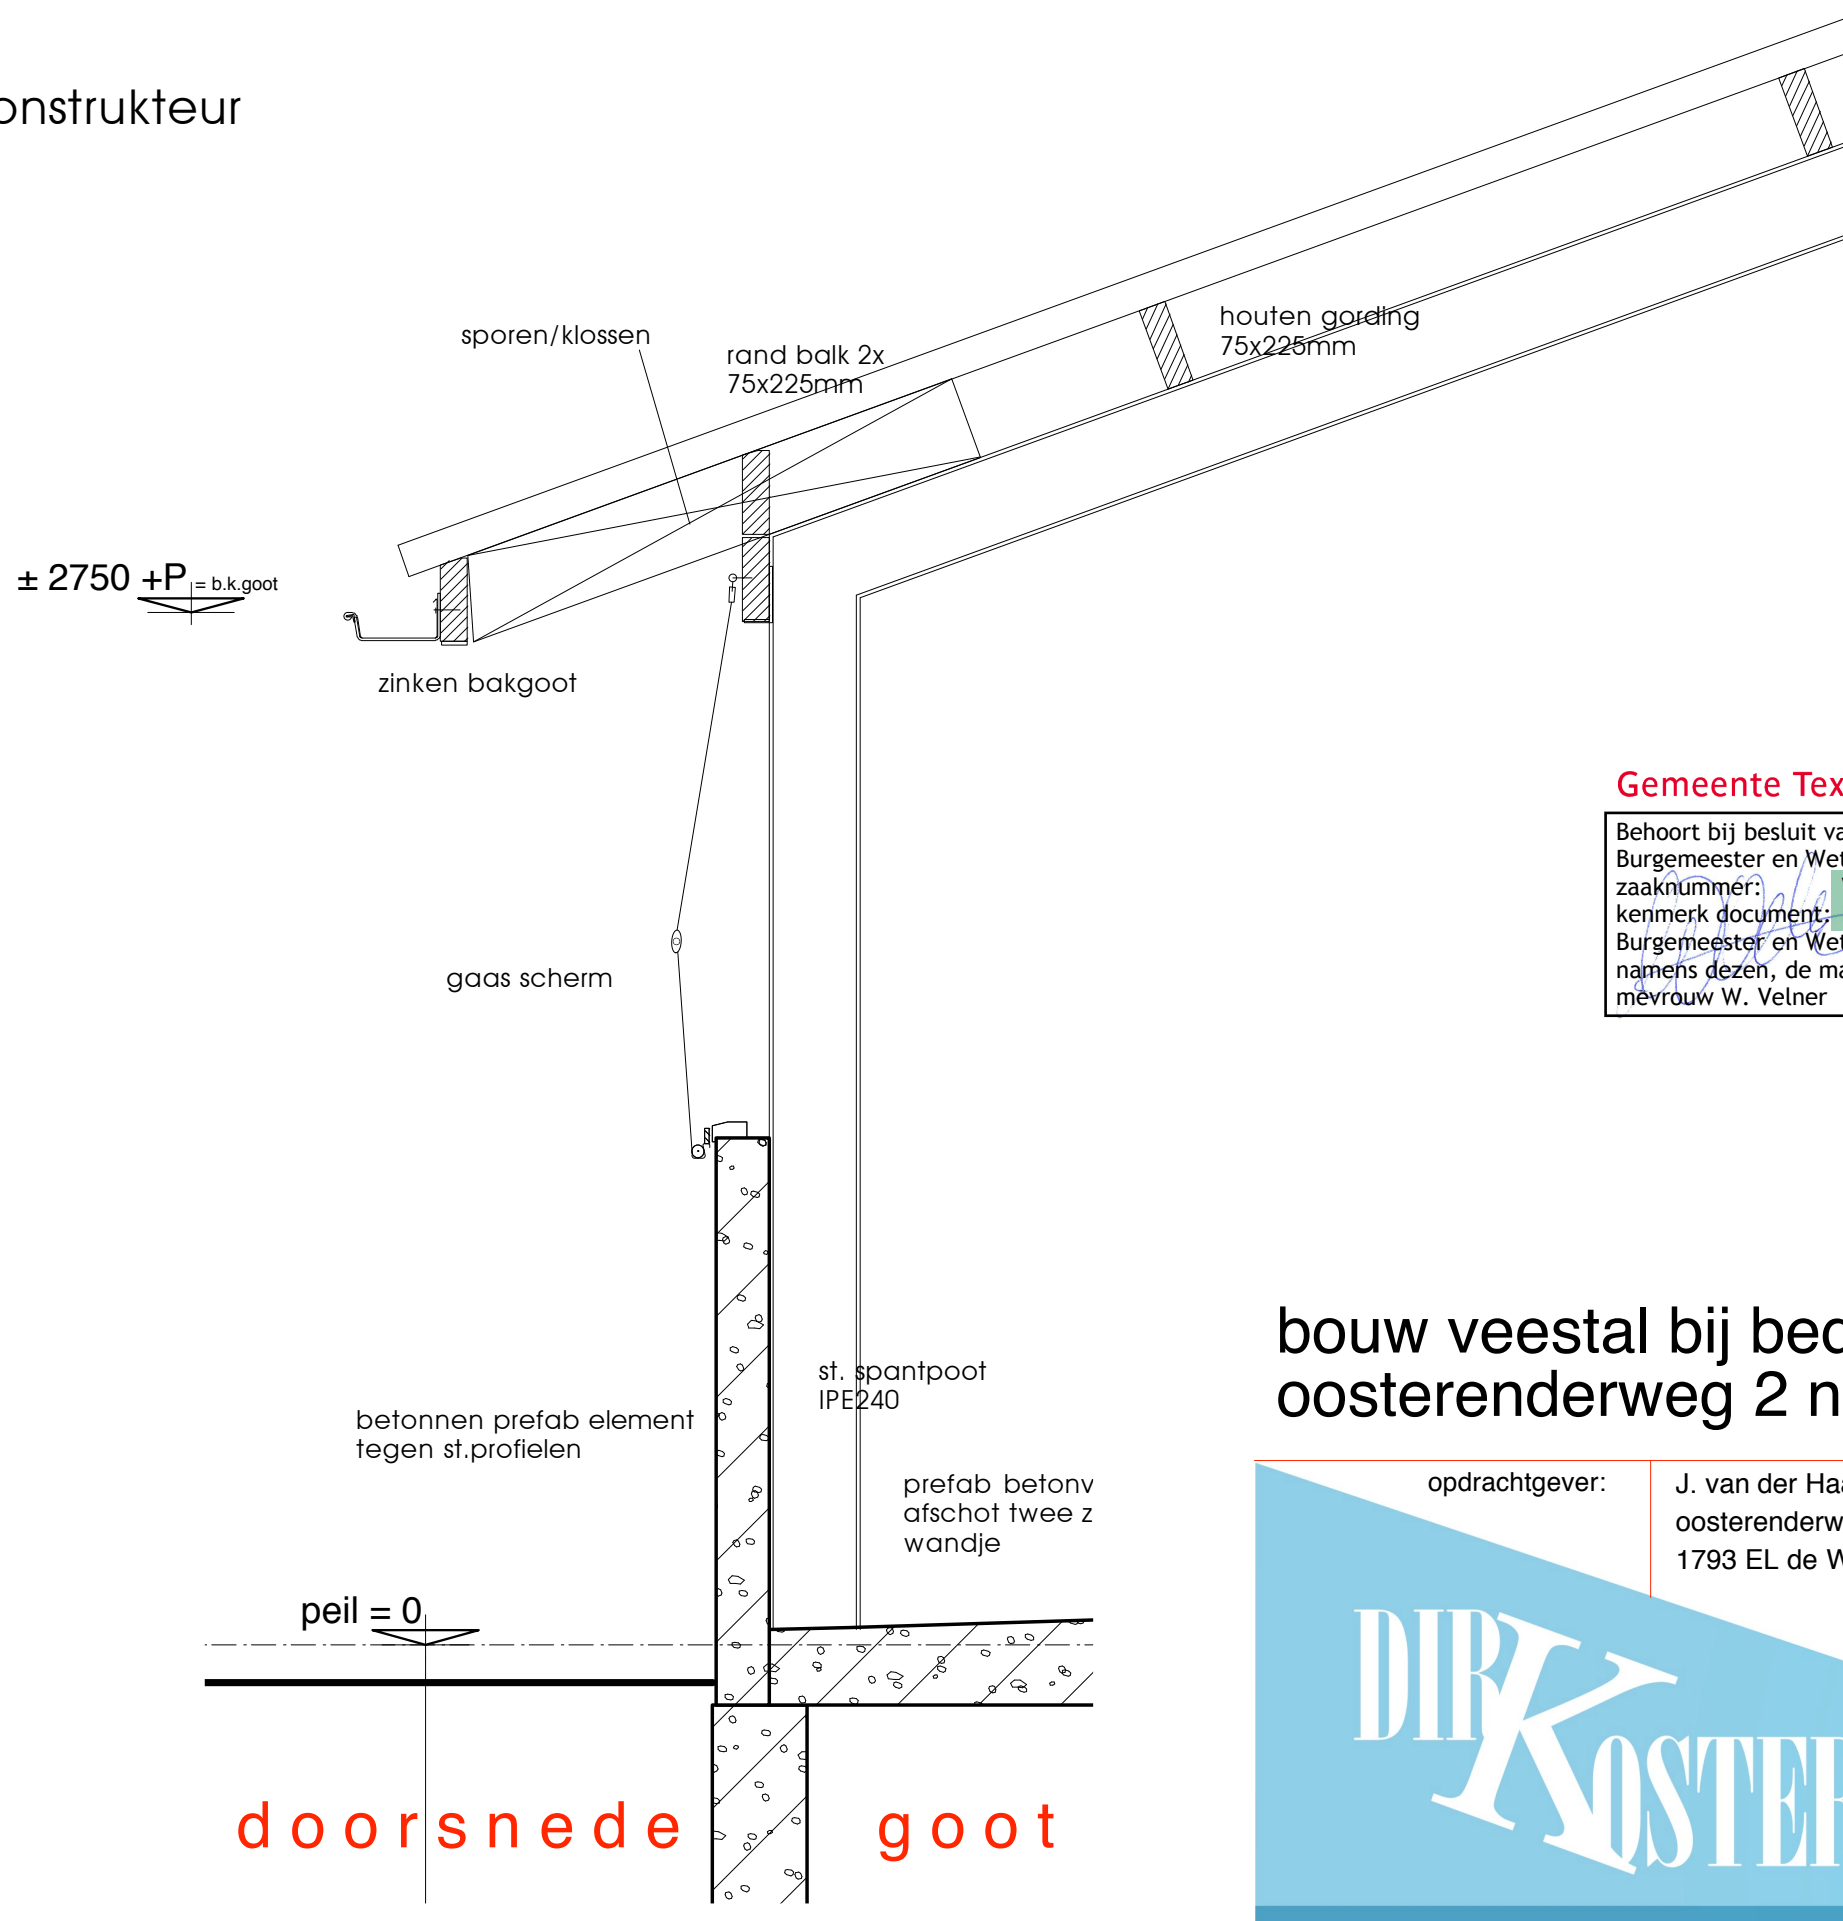


doorsnede goot

Gemeente Texel .txl  
Behoort bij besluit van  
Burgemeester en Wethouders van Texel,  
zaaknummer: 1902-2013-0022 (56197)  
kenmerk document: Bijlage 3/6  
Burgemeester en Wethouders van Texel,  
namens dezen, de manager Dienstverlening,  
mevrouw W. Velner


bouw veestal bij bedrijfsgebouw aan de  
oosterenderweg 2 nabij de Waal

|                |                                                        |                                              |         |                                   |
|----------------|--------------------------------------------------------|----------------------------------------------|---------|-----------------------------------|
| opdrachtgever: | J. van der Haas<br>oosterenderweg 2<br>1793 EL de Waal | plattegrond kelder<br>plattegrond verdieping | 1 : 100 | dd: 27-03-2013<br>gew: 28-05-2013 |
|                |                                                        | principe drs. detail<br>kelder / goot        | 1 : 20  |                                   |
|                |                                                        |                                              |         | werknnummer<br>13160              |
|                |                                                        |                                              |         | tekeningnummer<br>B3              |

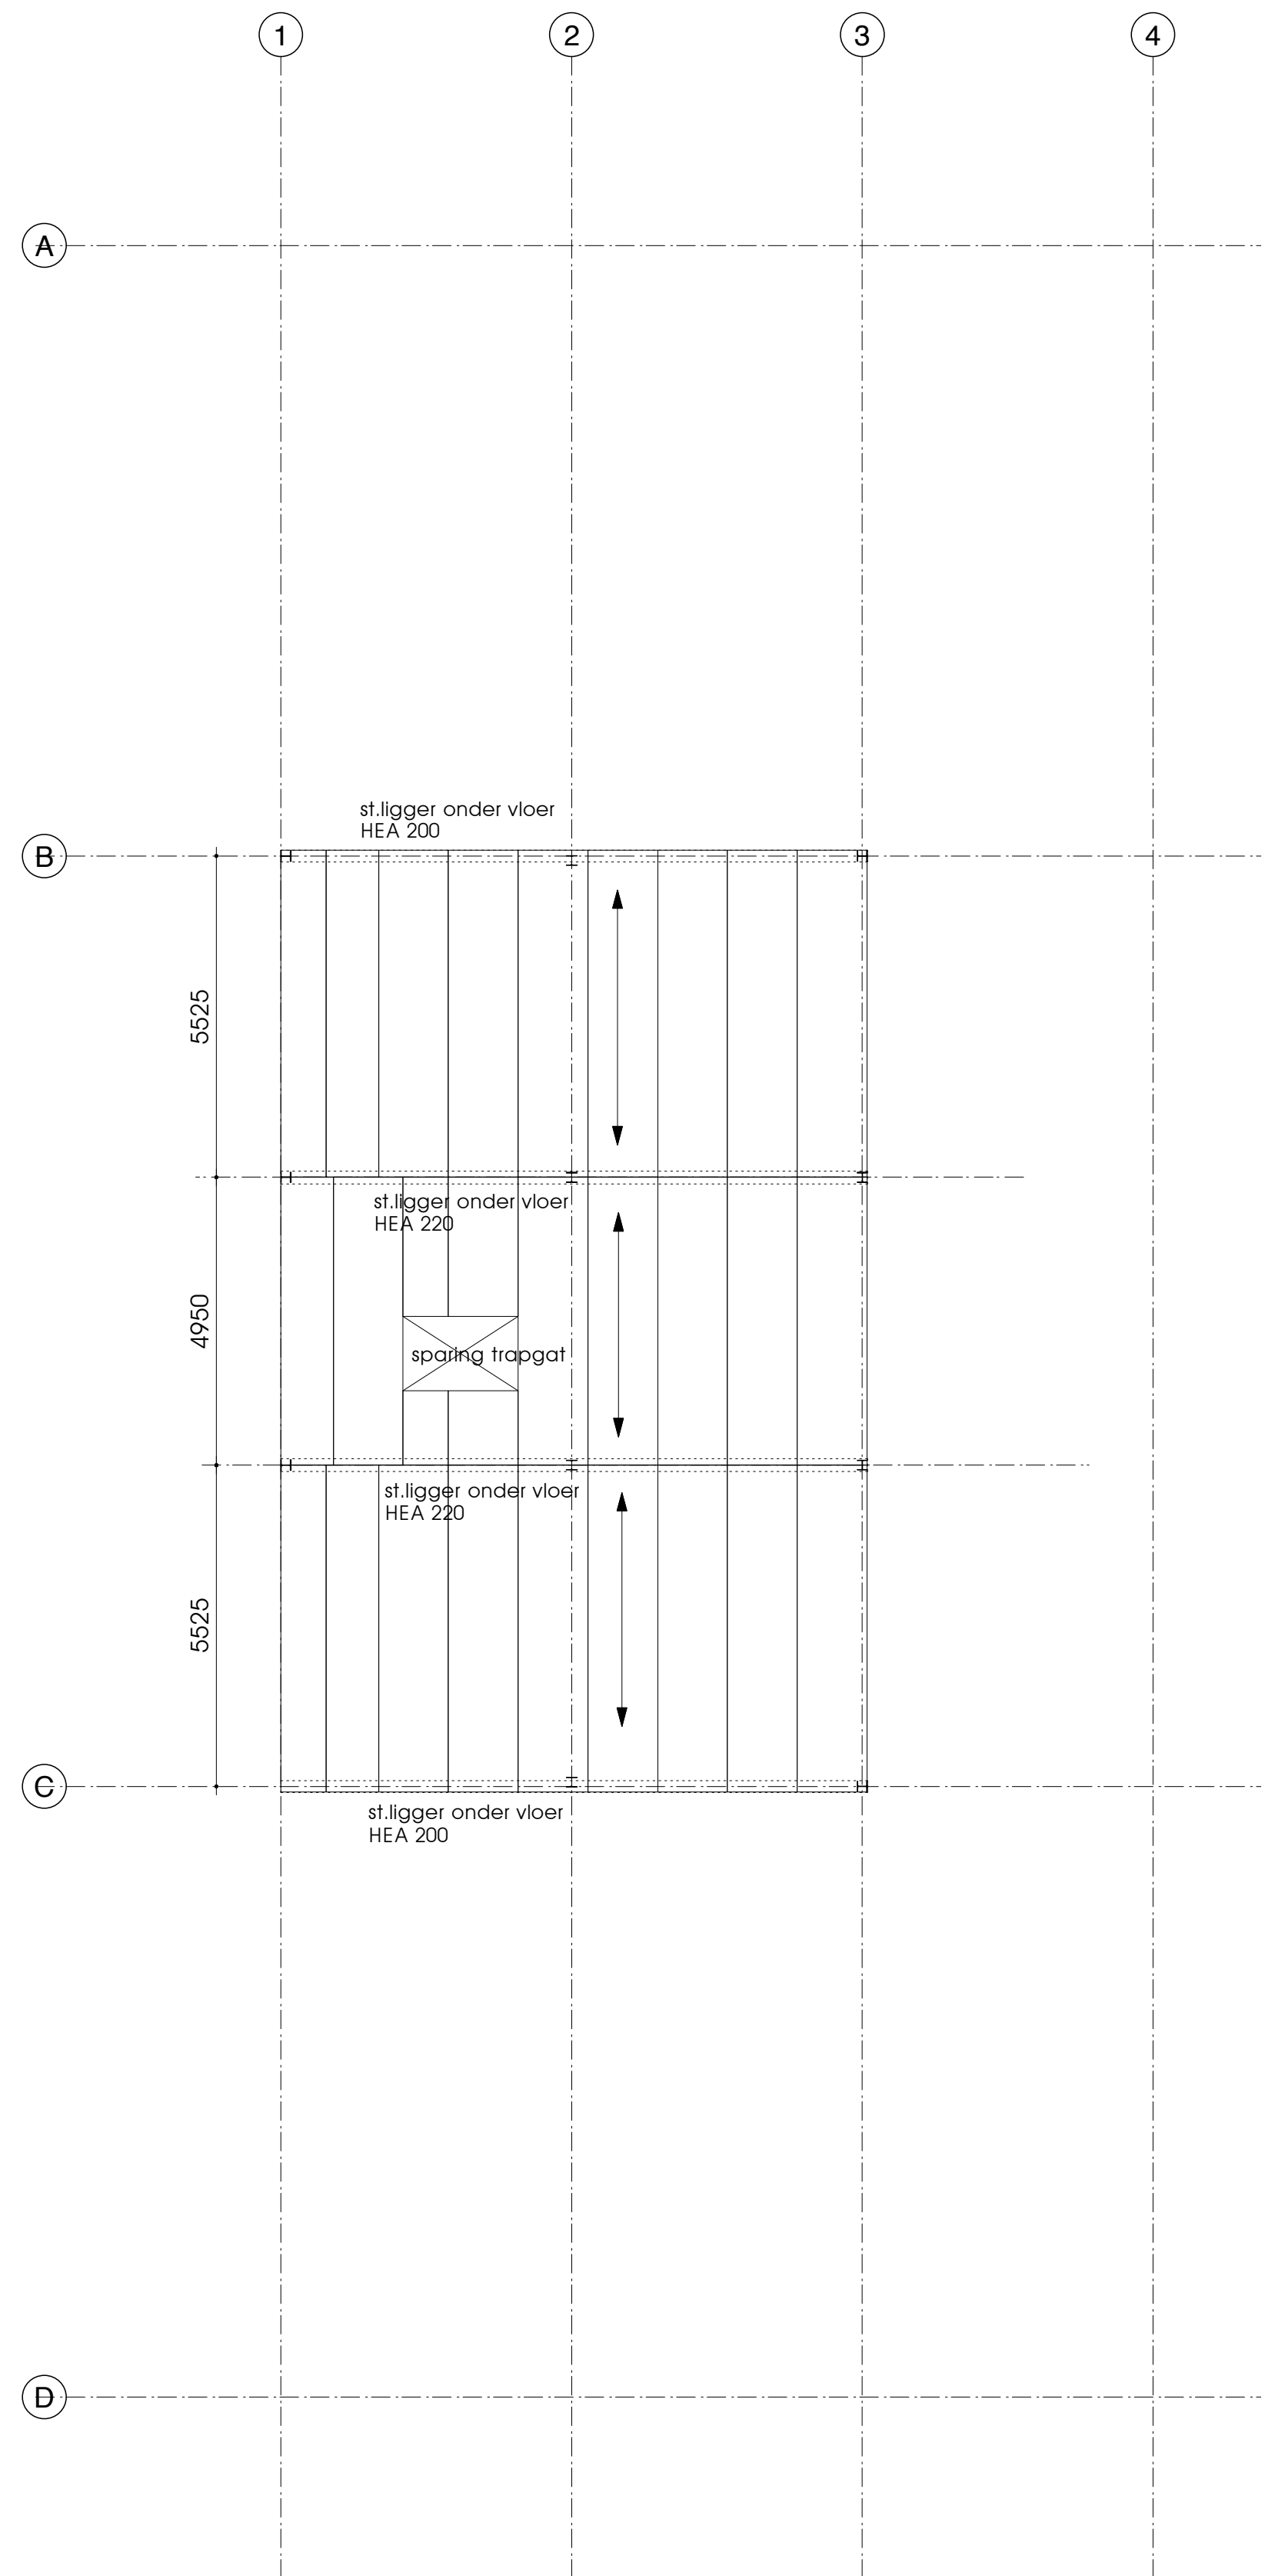


VERDIEPINGSVLOER

kanaalplaat A150  
← → = overspanningsrichting

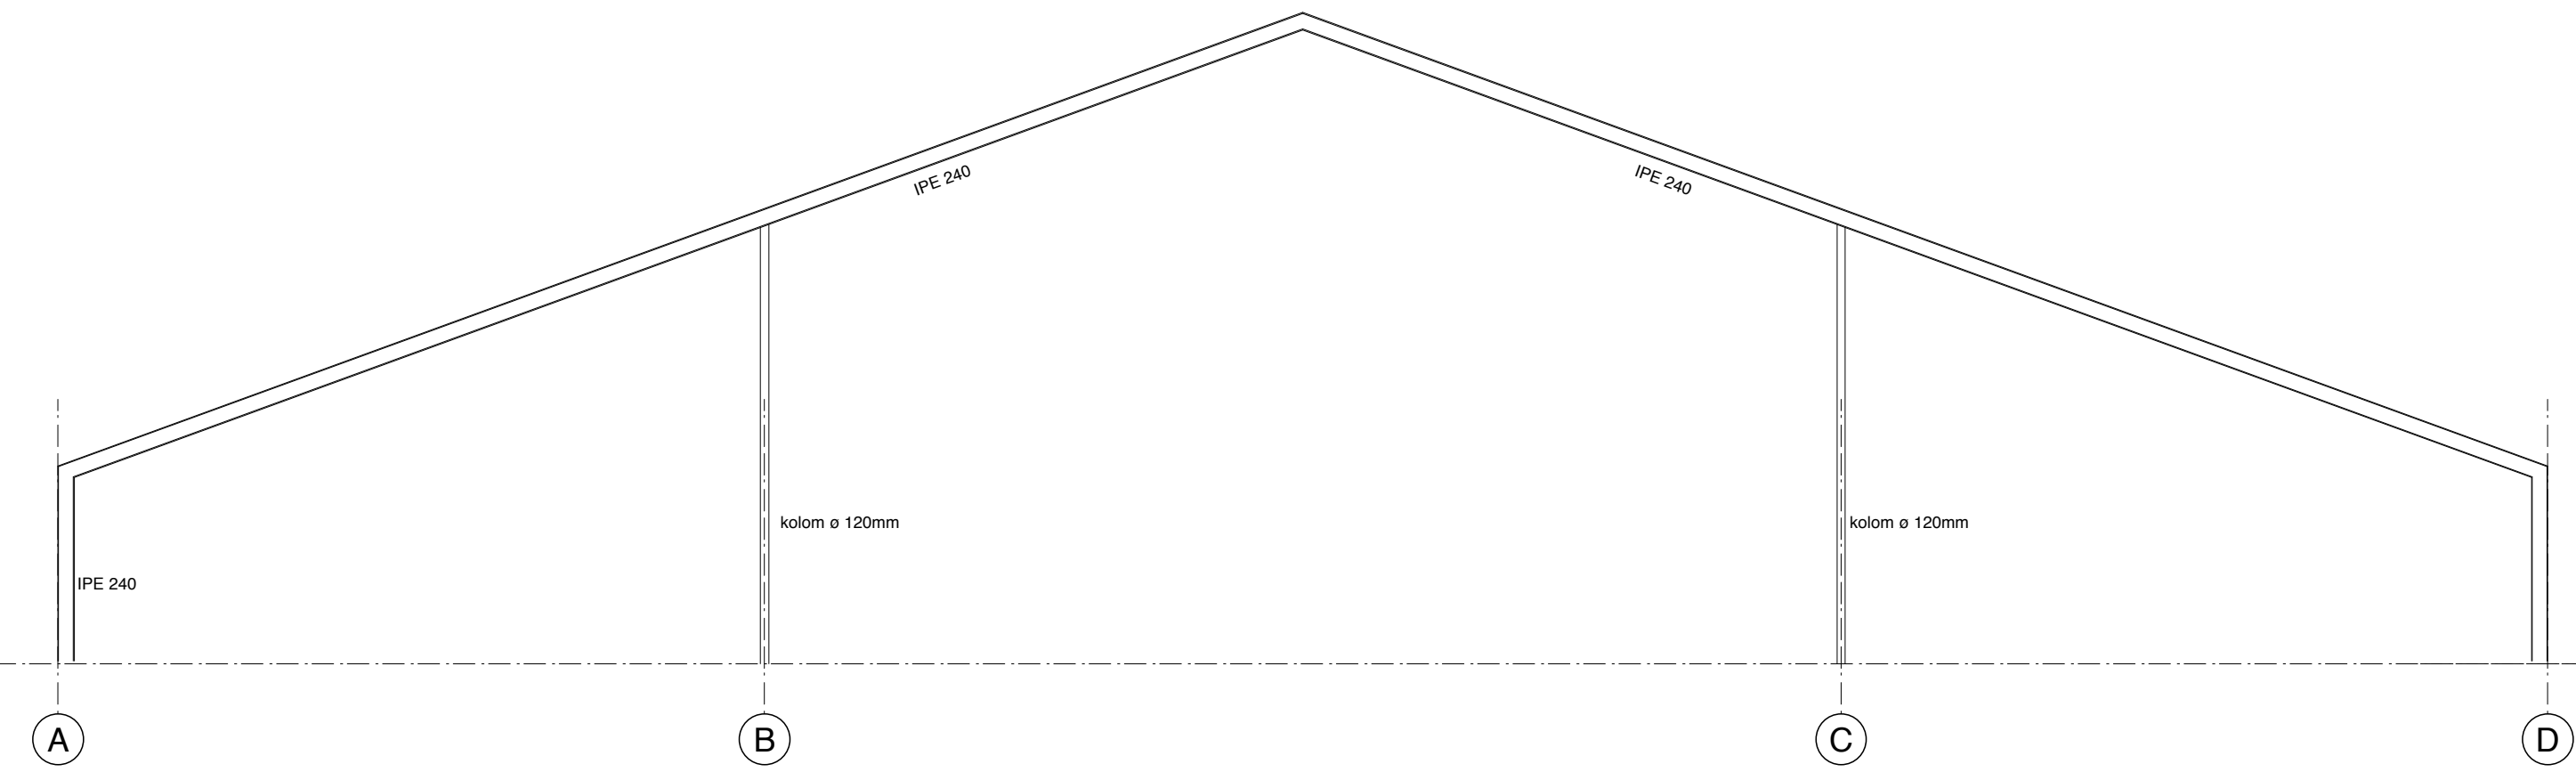


schema spanten str. 4 t/m 10

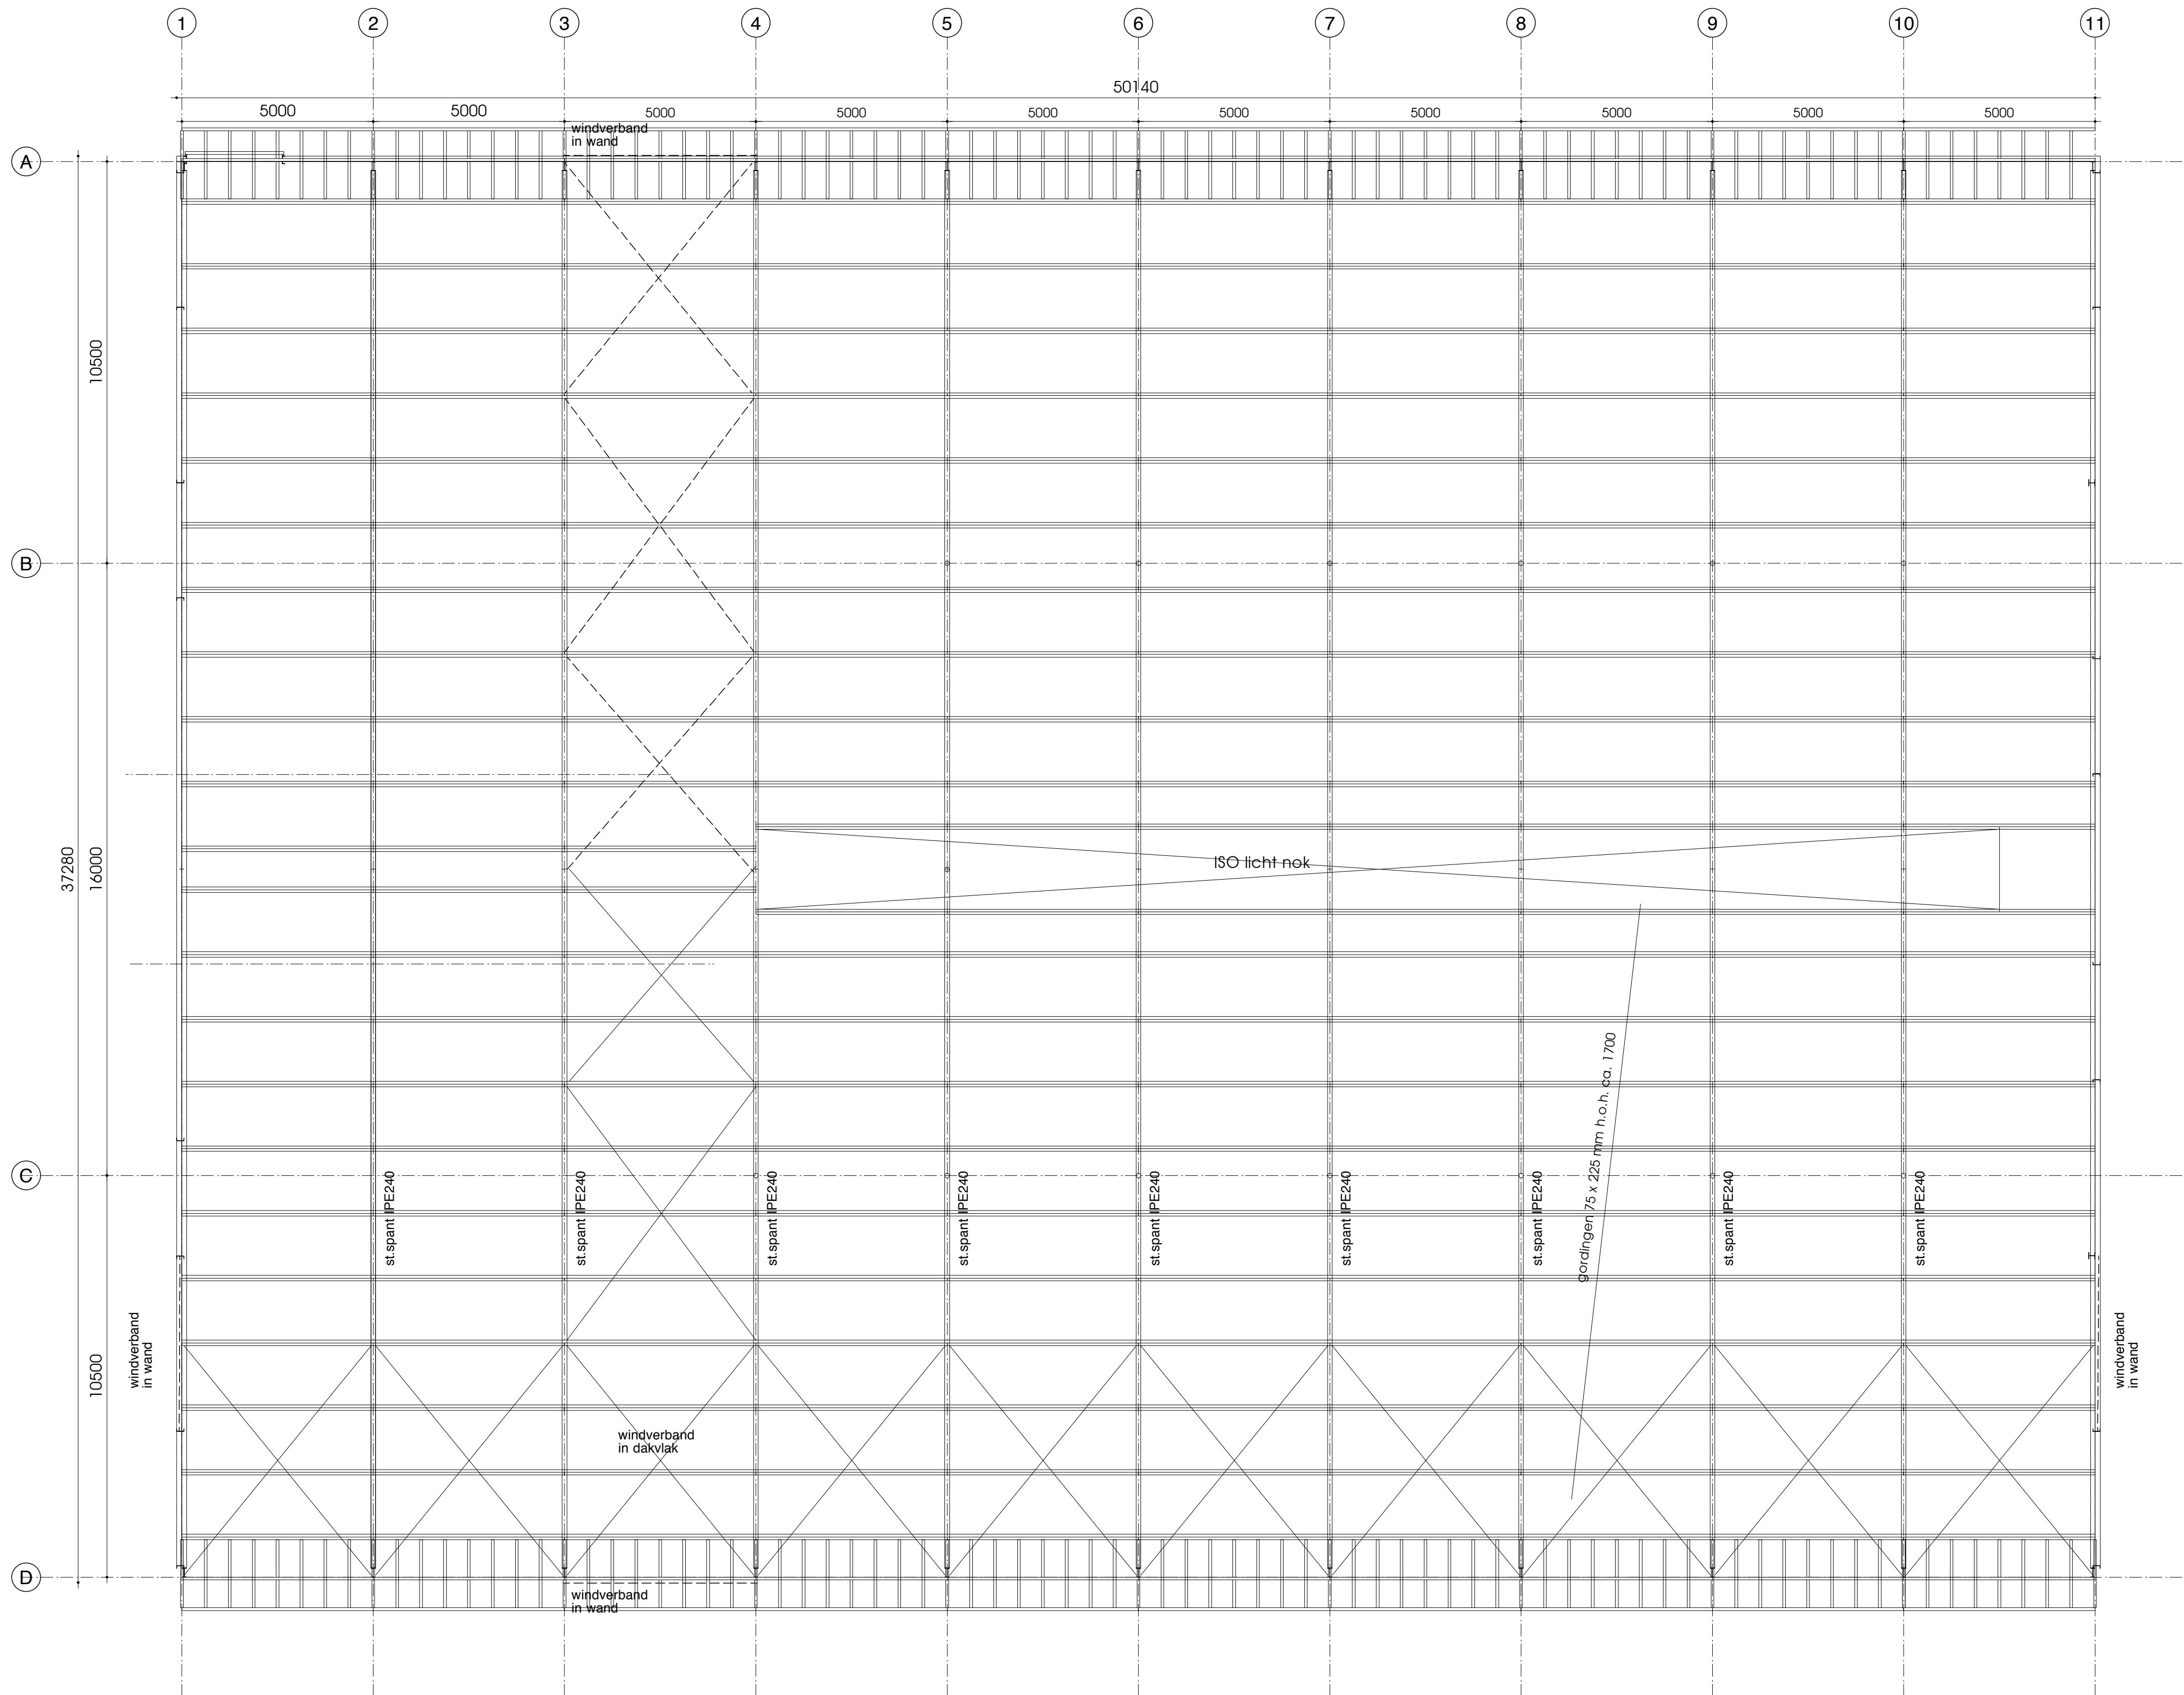

STAAL KONSTRUKTIE / GORDINGEN

st.liggers en kolommen (verzinkt staal)  
afmetingen volgens nadere berekening constructeur

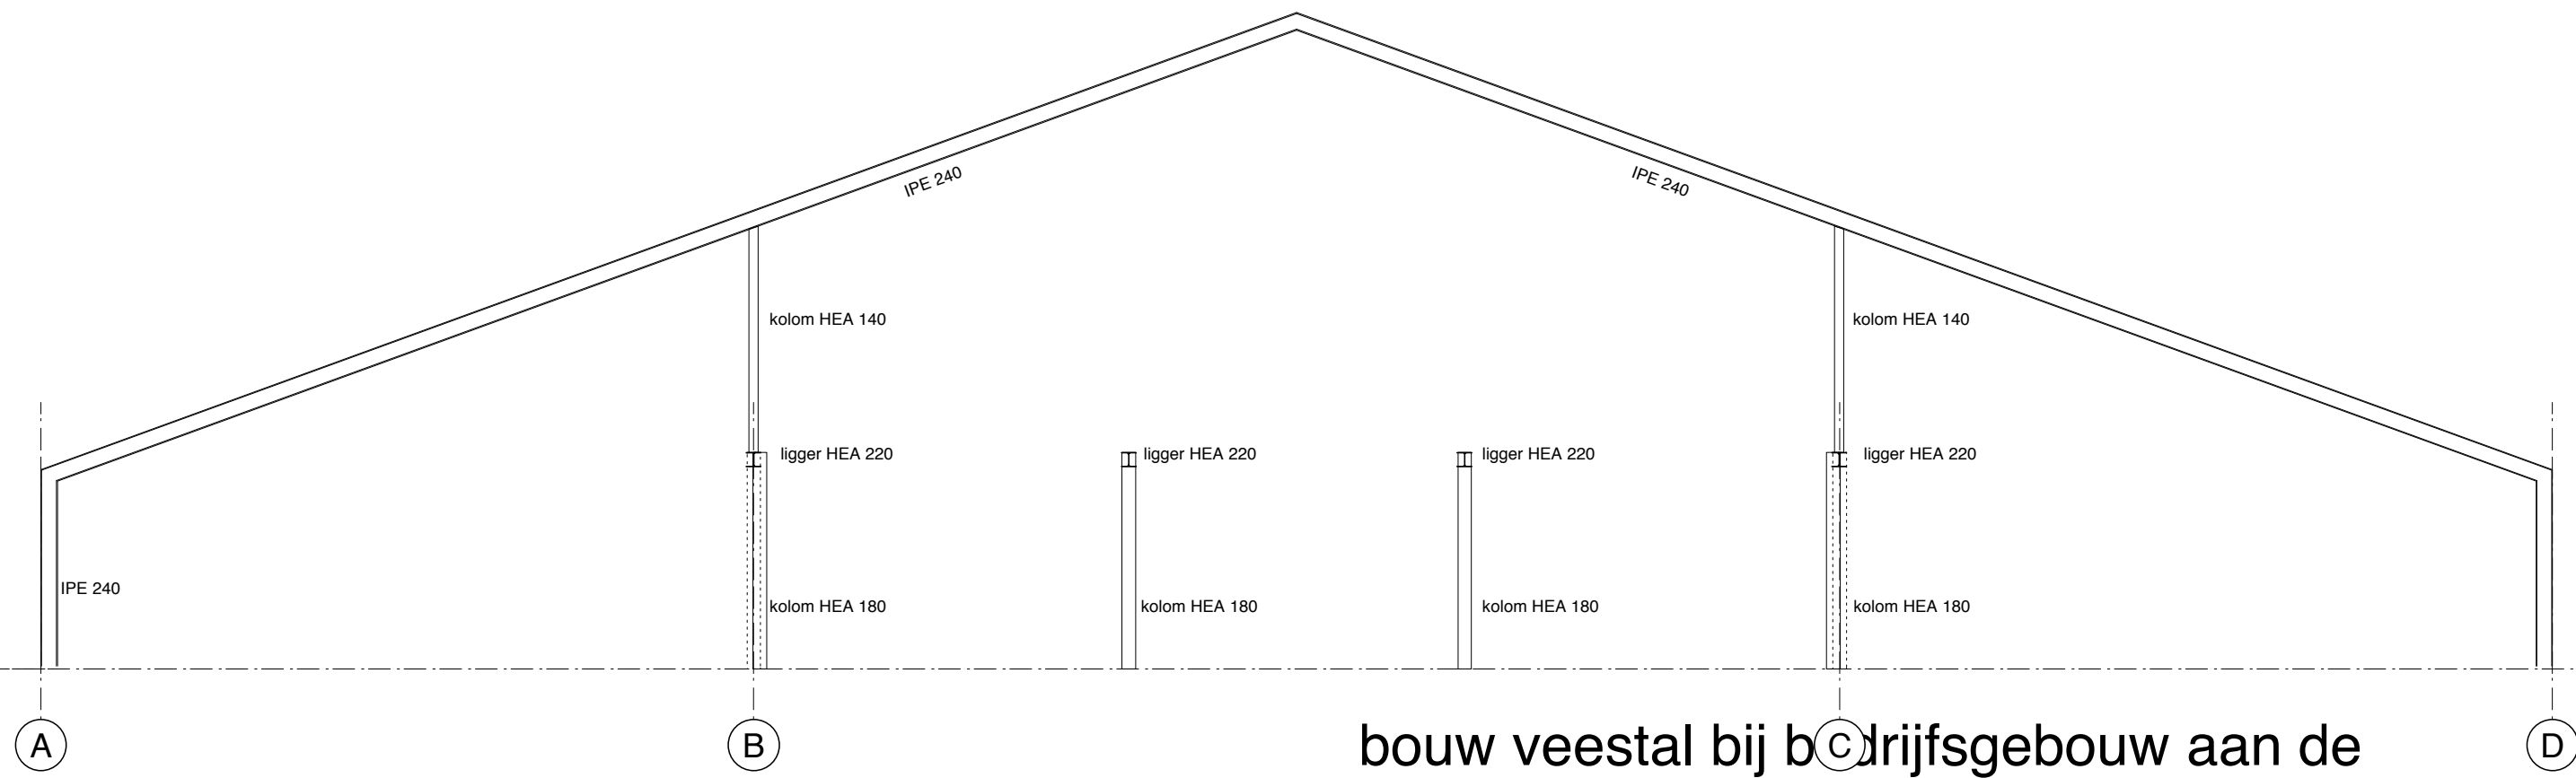


schema spanten str. 2 (3)

bouw veestal bij b.c. Jrijfsgebouw aan de  
oosterenderweg 2 nabij de Waal

Gemeente Texel .txl  
Behoort bij besluit van  
Burgemeester en Wethouders van Texel,  
zaaknummer: WHZ-2013-0022 (56197)  
kenmerk document: Bijlage 4/6  
Burgemeester en Wethouders van Texel,  
namens dezen, de manager Dienstverlening,  
mévrouw W. Velner

|   |                                                        |                                 |                             |                              |
|---|--------------------------------------------------------|---------------------------------|-----------------------------|------------------------------|
| opdrachtgever:   | J. van der Haas<br>oosterenderweg 2<br>1793 EL de Waal | plattegrond/drs.<br>vloeren/kap | 1 : 100                     | dd: 27-03-2013<br>gew:       |
| DIRK KOSTER   |                                                        |                                 | werknnummer<br><b>13160</b> | tekeningsnummer<br><b>B4</b> |
| bouwkundig advies & tekenburo   paelwerck 33, 1791 WB, dlm burg   e-mail: adviesburo.dirkoster@texel.com   tel: 06-14628560 |                                                        |                                 |                             |                              |

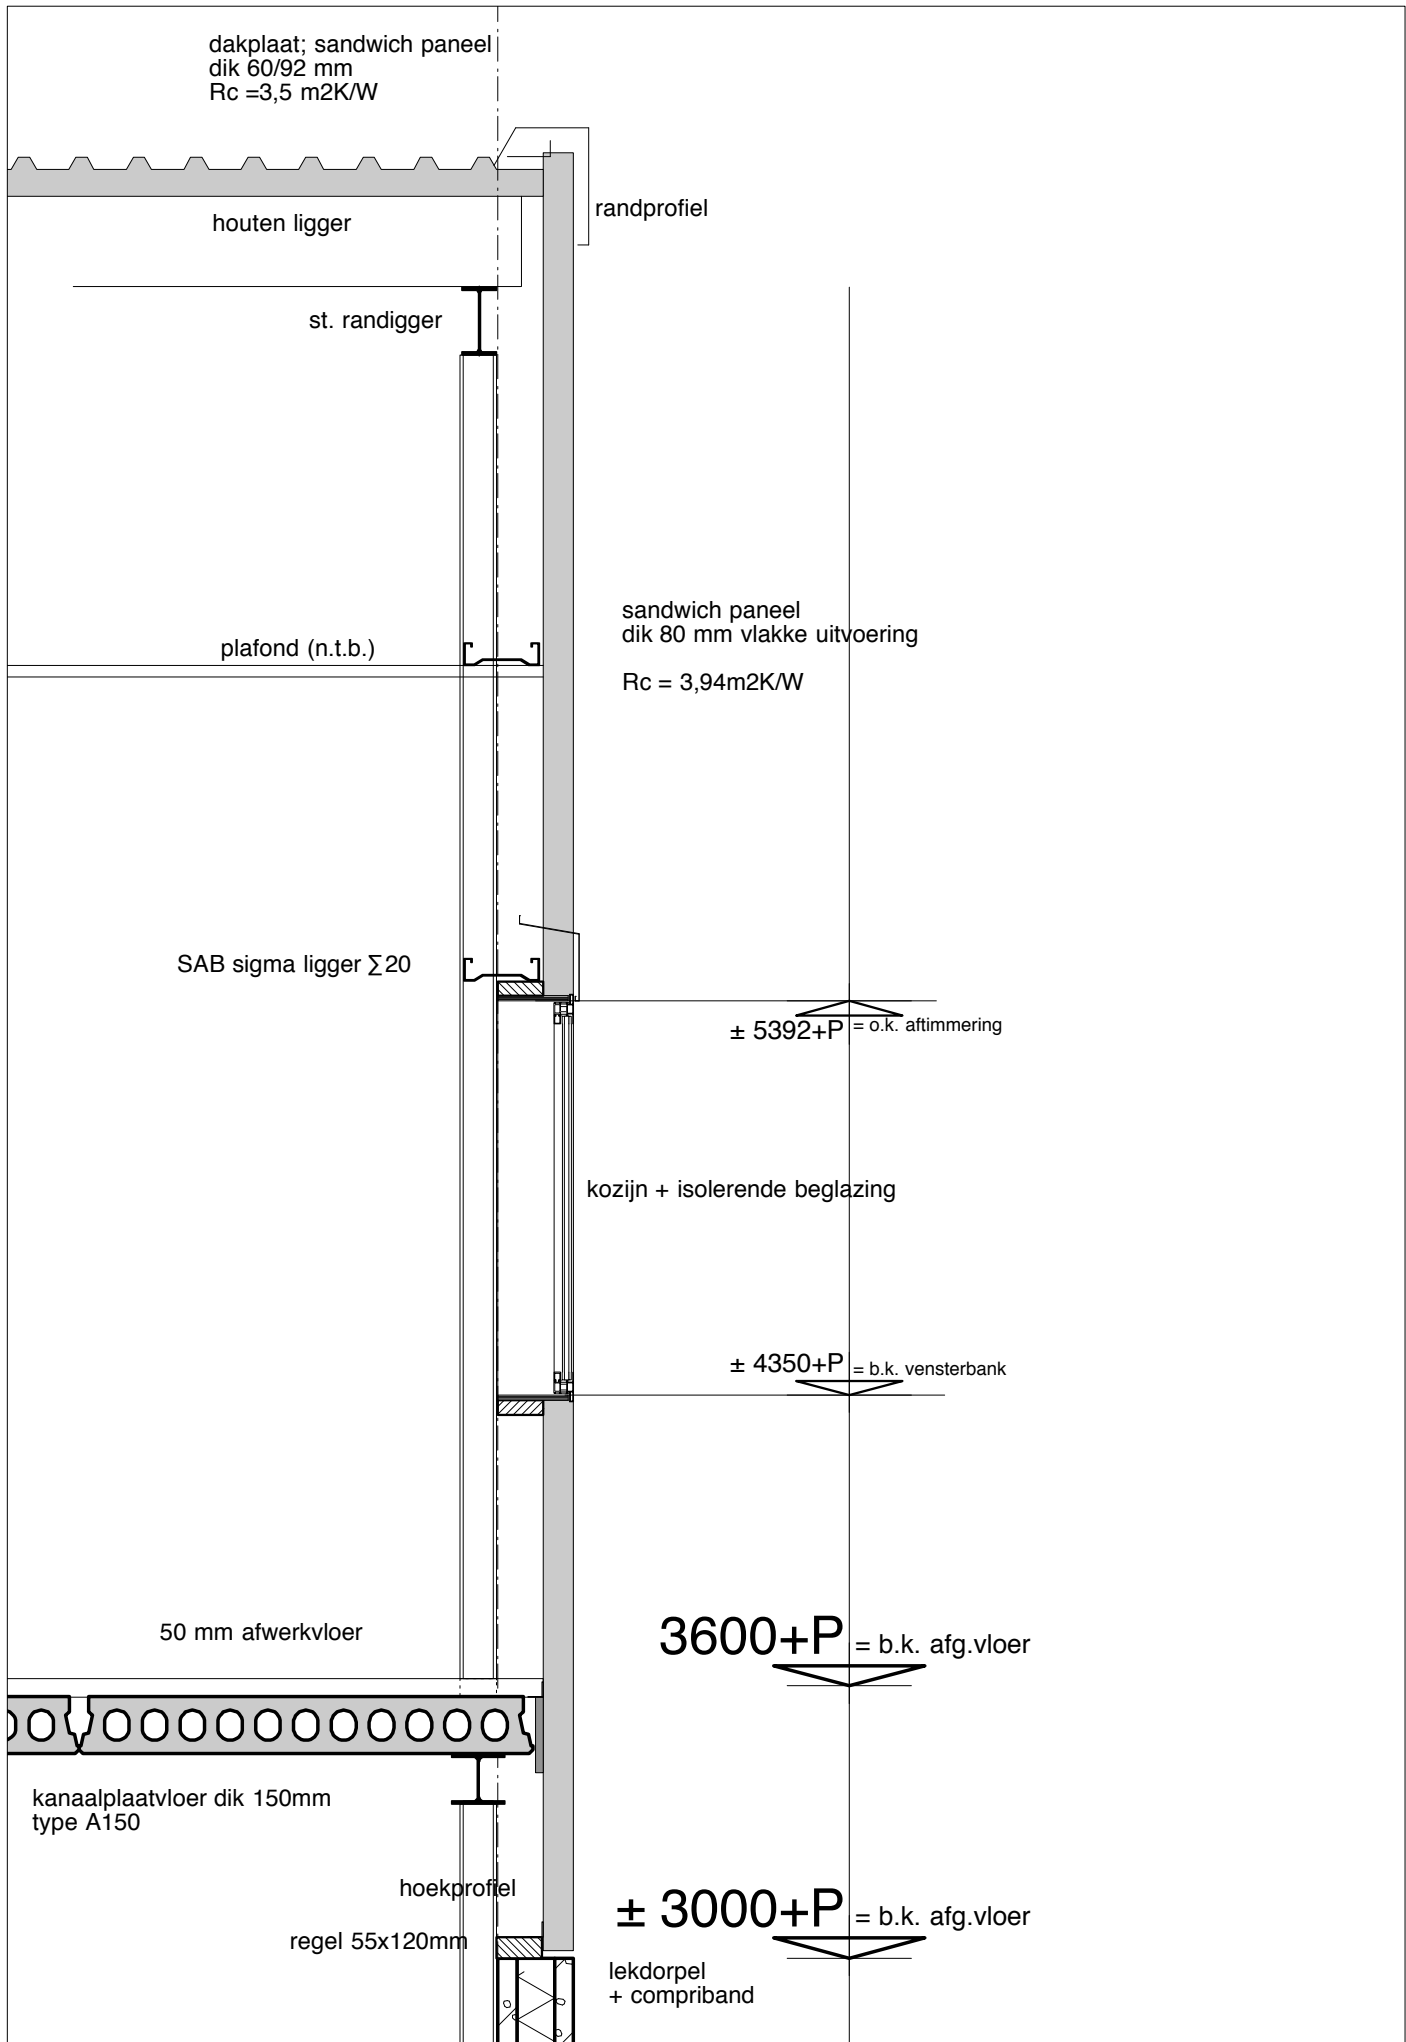

Gemeente Texel **.txl**

Behoort bij besluit van  
Burgemeester en Wethouders van Texel,  
zaaknummer: WHZ-2013-0022 (56197)  
kenmerk document: Bijlage 5/6  
Burgemeester en Wethouders van Texel,  
namehs dezen, de manager Dienstverlening,  
mevrouw W. Velner

# bouw veestal bij bedrijfsgebouw aan de oosterenderweg 2 nabij de Waal

|   |                                                        |                                                                   |                             |
|---|--------------------------------------------------------|-------------------------------------------------------------------|-----------------------------|
| opdrachtgever:   | J. van der Haas<br>oosterenderweg 2<br>1793 EL de Waal | principe doorsnede detail<br>kantoor gedeelte gevel/dak<br>1 : 20 | dd: 21-03-2014<br>gew:      |
| <b>DIRK<br/>KOSTER</b>   |                                                        |                                                                   | werknnummer<br><b>13160</b> |
|   |                                                        |                                                                   | tekeningnummer<br><b>D1</b> |
| bouwkundig advies & tekenburo   paelwerck 33, 1791 WB, den burg   e-mail: adviesburo.dirkkoster@texel.com   tel: 06-14628560 |                                                        |                                                                   |                             |