




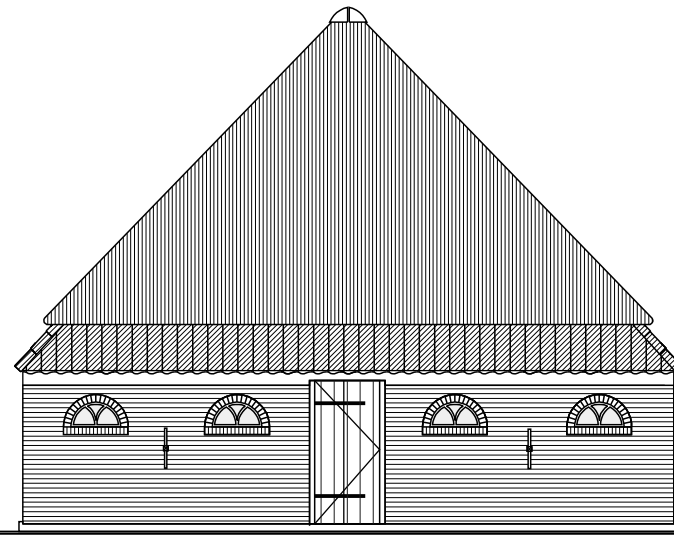


westgevel

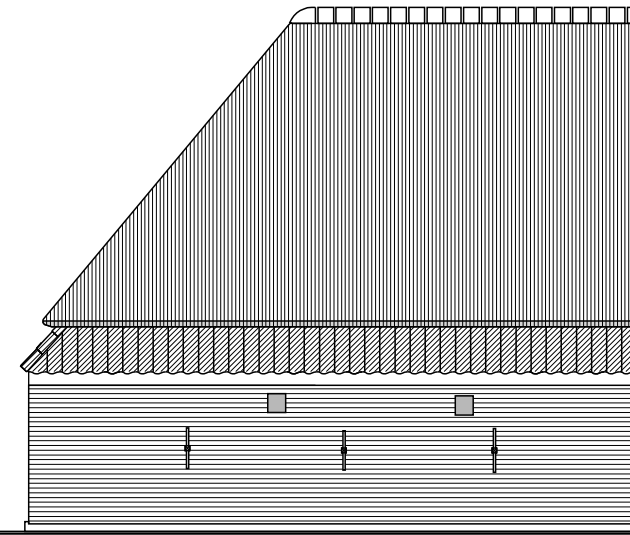


zuidgevel

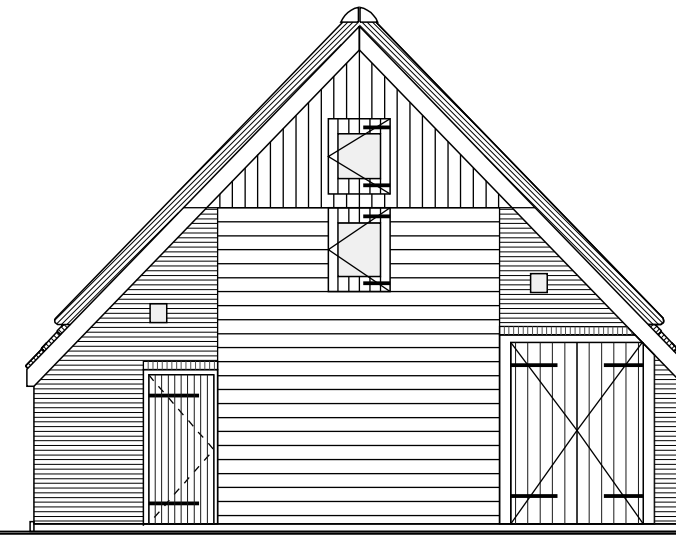


oostgevel

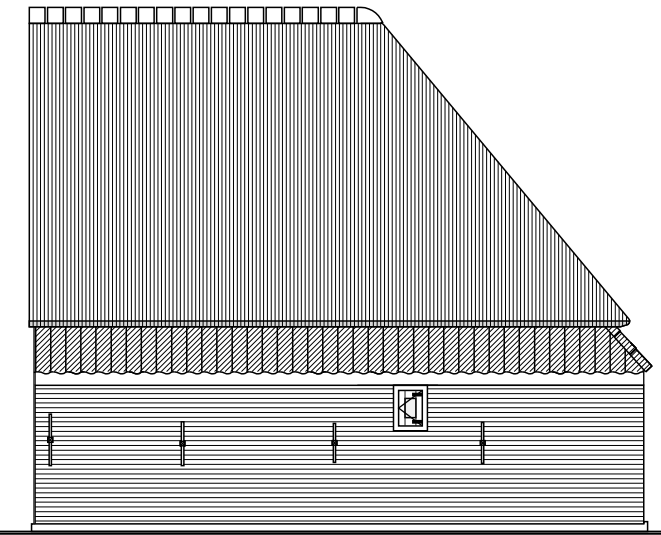

noordgevel

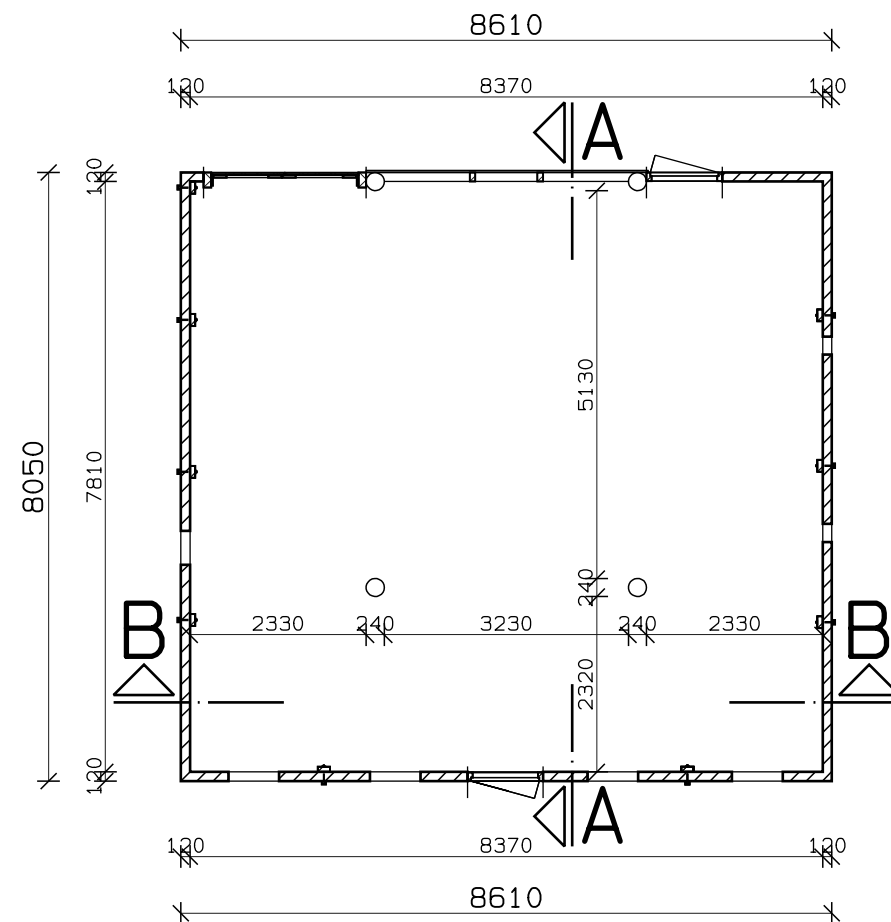


plattegrond

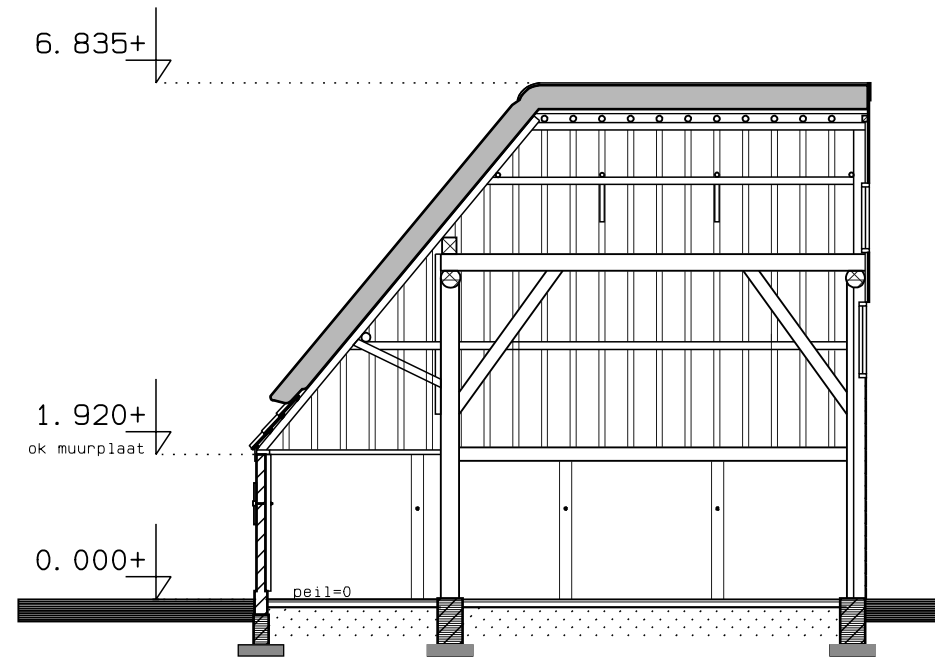

doorsnede A-A

- Constatering:
- Westgevel met enci gemetseld
 - Gevelstenen + 40% her te gebruiken
 - Sparrekap + 25% het te gebruiken
 - 1 vierkantspaal (noord-west hoek) onbruikbaar
 - dakpannen voor 1/3 deel her te gebruiken

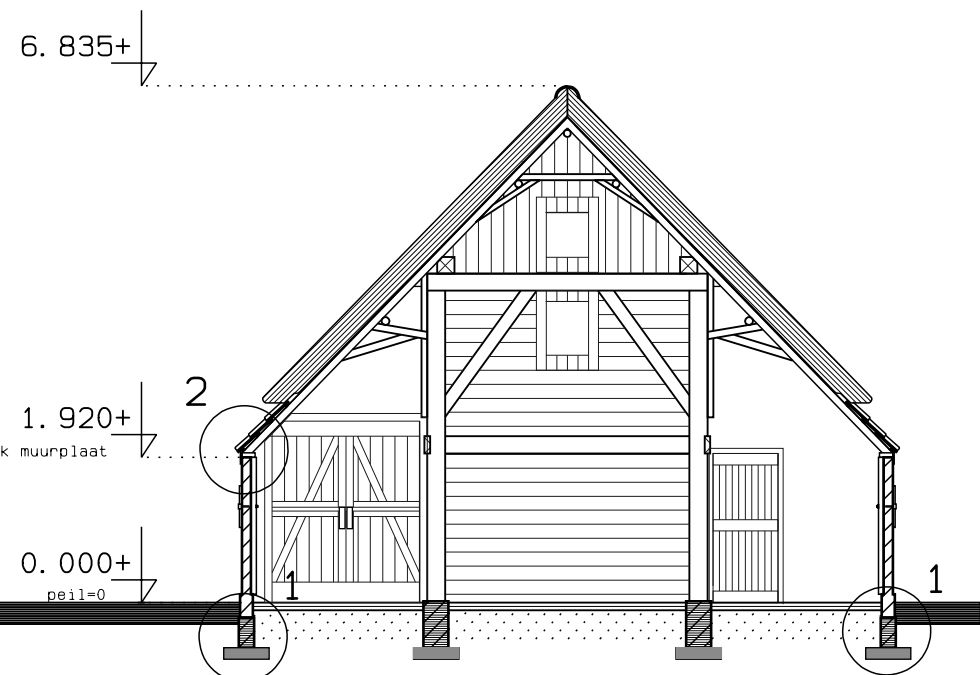

doorsnede B-B


maten in het werk contro-
leren en vergelijken met
gegevens constructeur/
fabrikant/leverancier!

RENVOOI

ondedeel	materiaal	kleur
Gevels	metselwerk	geel
Kozijnen	hout	bruin
Deuren/ramen	hout	bruin
Boeideel	hout	bruin
Dakbedekking	oh pan	natuurrood
Dakbedekking	riet	naturel


A F M E T I N G E N: Bestaand

Bruto +P	inhoud	oppervlak
t o t a a l	305 m3	69,30 m2

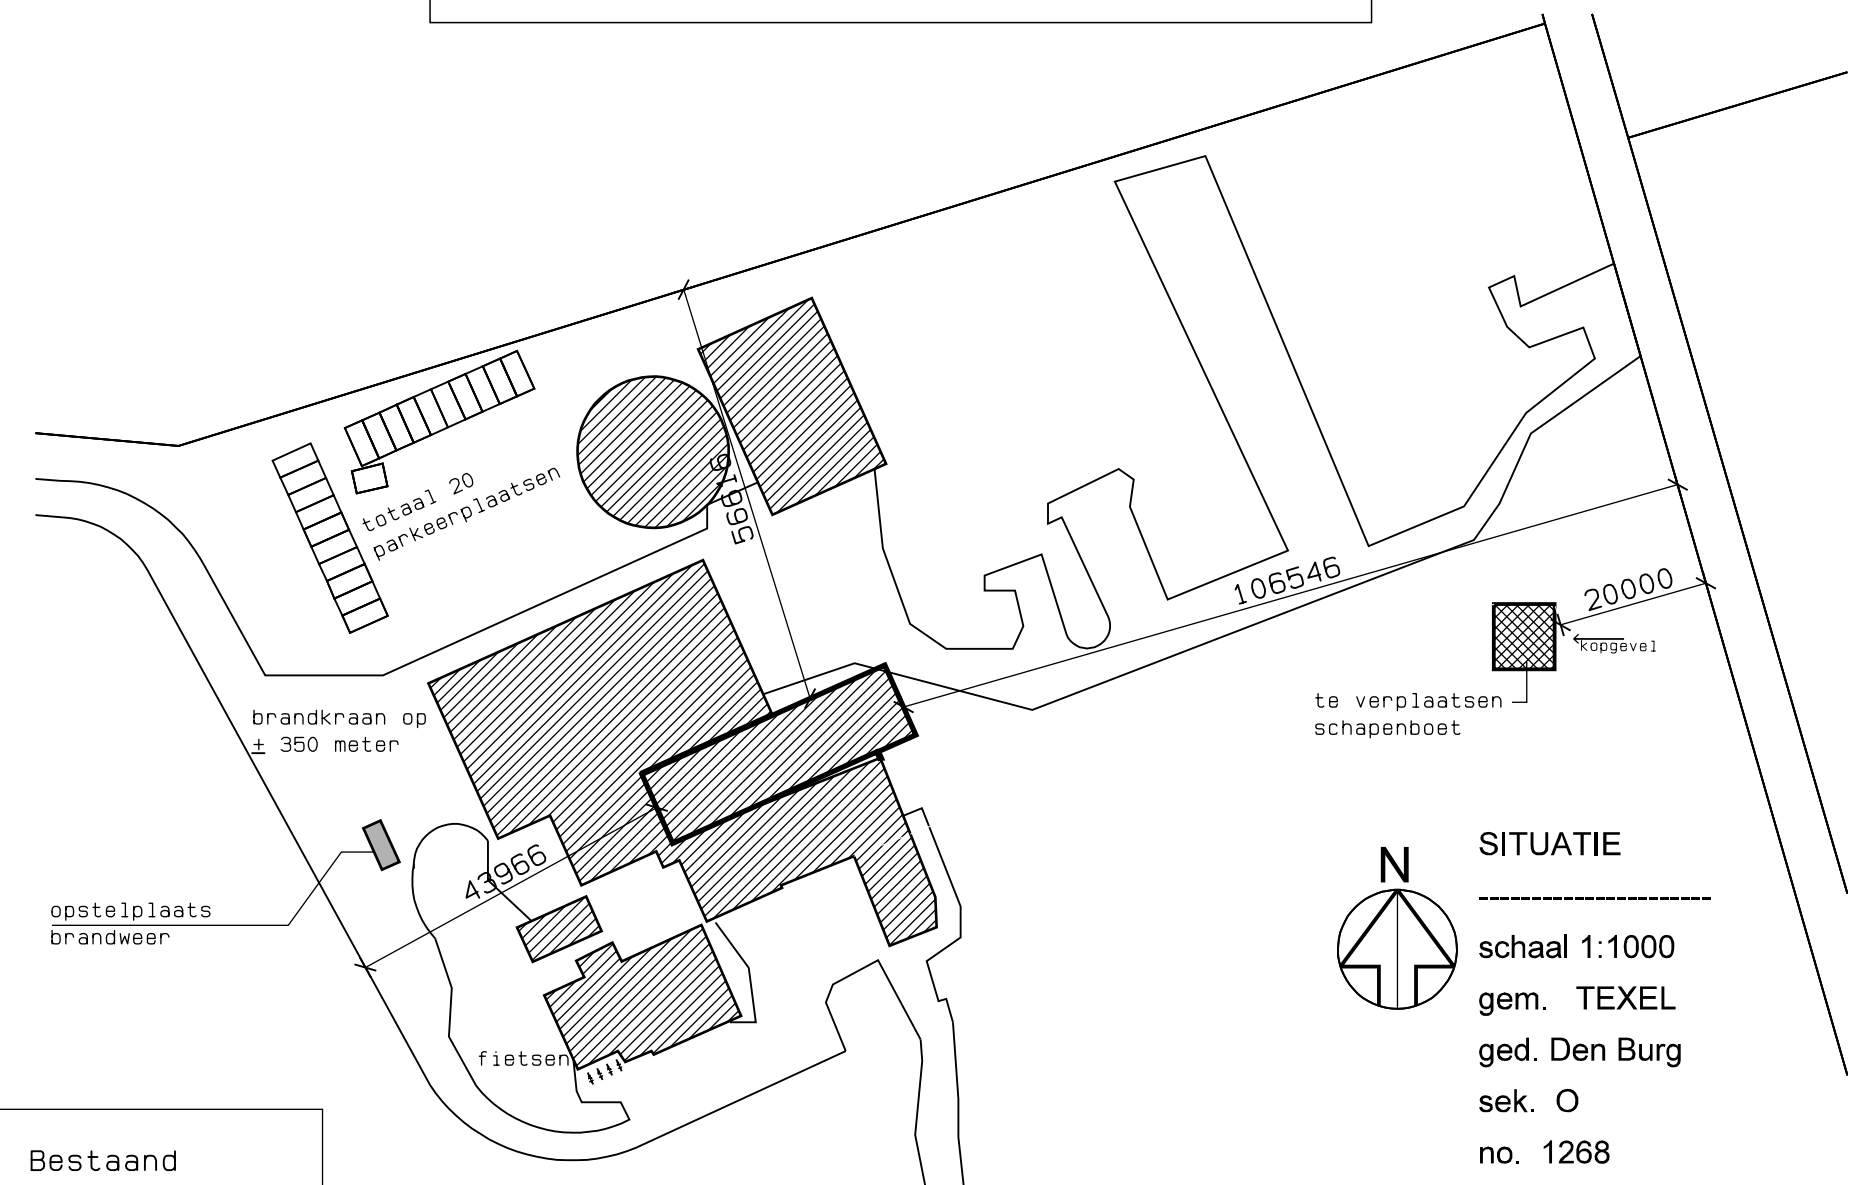


SITUATIE
schaal 1:1000
gem. TEXEL
ged. Den Burg
sek. O
no. 1268


Datum/Gew.	par.	Opdracht- gever:	Kaasboerderij Wezenspyk Hoornderweg 29 1791 PM Den Burg - Texel	Schaal 1:100
07 juni 2013	ar	Project:	VERPLAATSEN SCHAPENBOET van de Duykerdam naar de Hoornderweg te Den Burg	Werknummer: 1505
		Onderdeel:	GEWIJZIGDE TOESTAND plattegronden en gevels 1:100 situatie 1:1000	Tekening blad: / datum: 02
			architektenburo louis uriot bv Abbewaal 15 1791 WX Den Burg tel. 0222-31 40 37 fax. 0222-31 01 77	

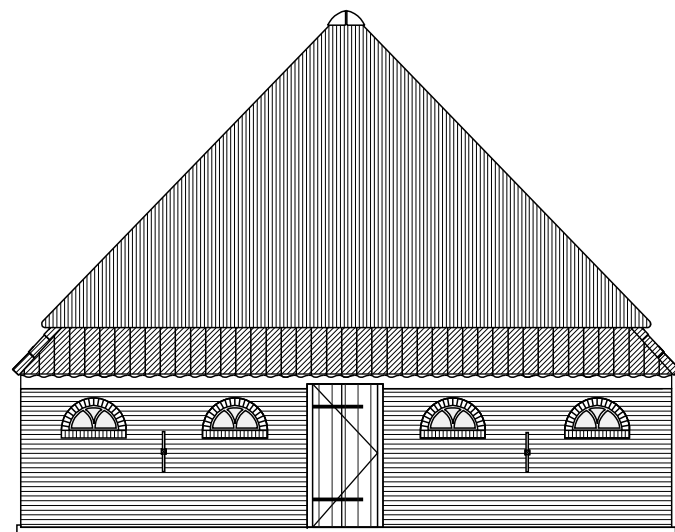


zuid-west gevel

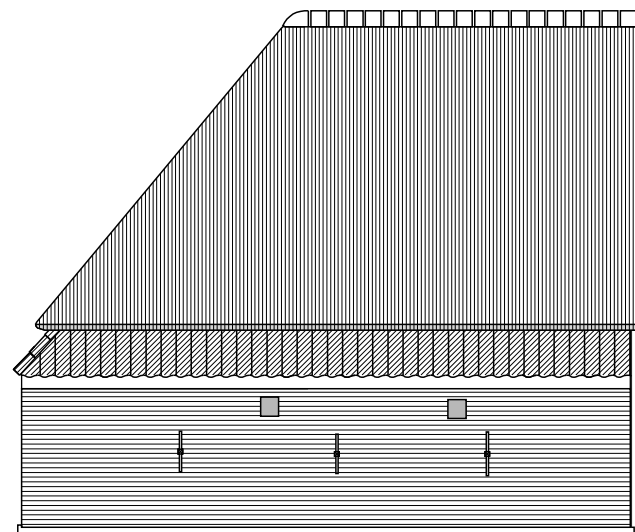


zuid-oost gevel

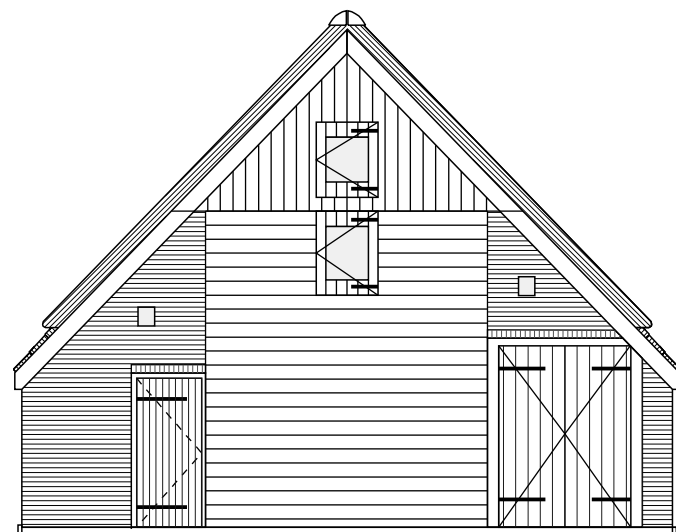


noord-oost gevel

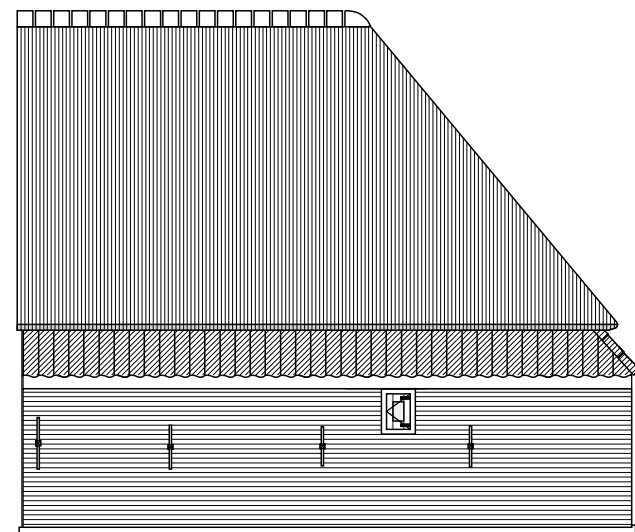

noord-west gevel

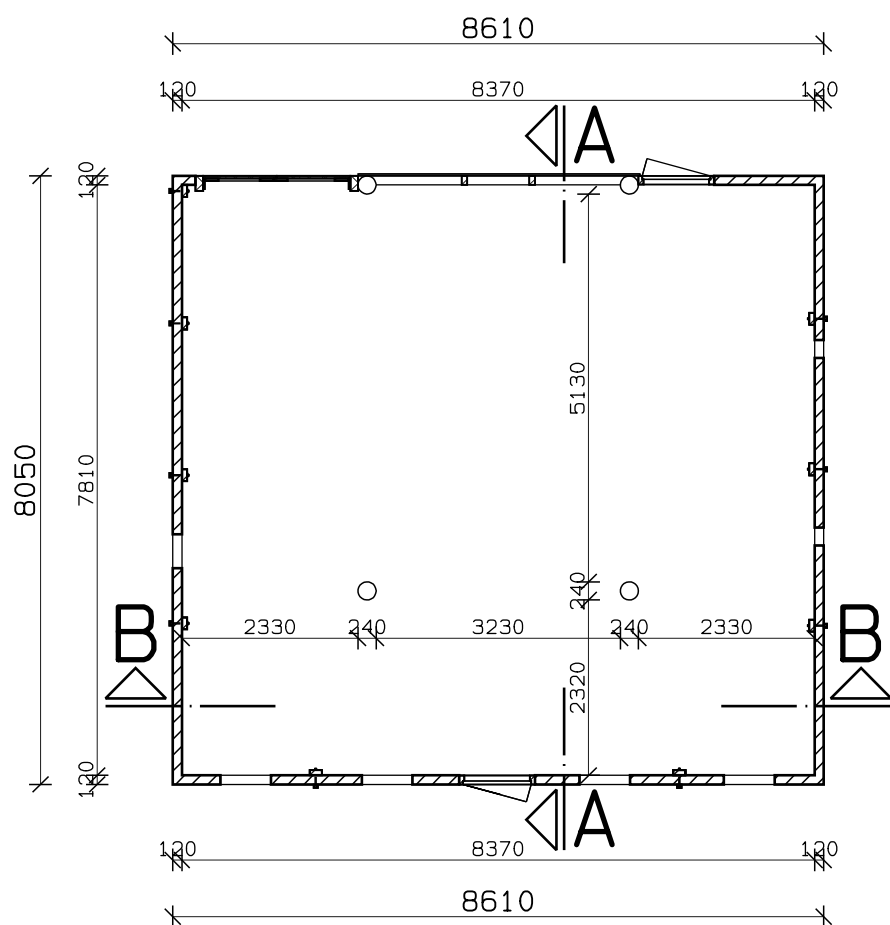


plattegrond

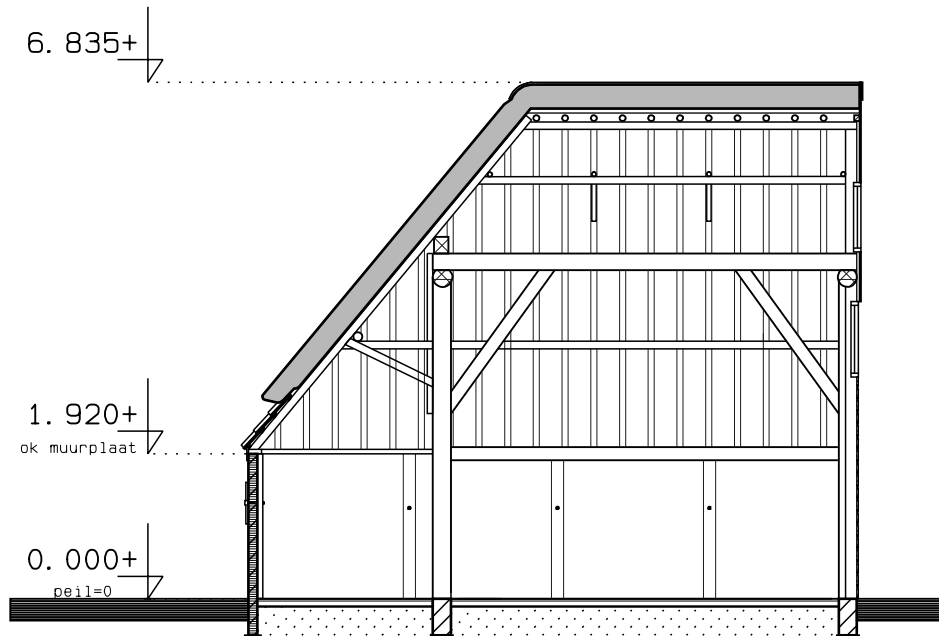


doorsnede A-A

- Constatering:
- Westgevel met enci gemetseld
 - Gevelstenen + 60% her te gebruiken
 - Sparrekap + 40% het te gebruiken
 - 1 vierkantspaal (noord-west hoek) onbruikbaar
 - dakpannen + 50% her te gebruiken

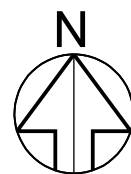

SITUATIE

schaal 1:1000
gem. TEXEL
ged. Den Burg
sek. N
no. 2689

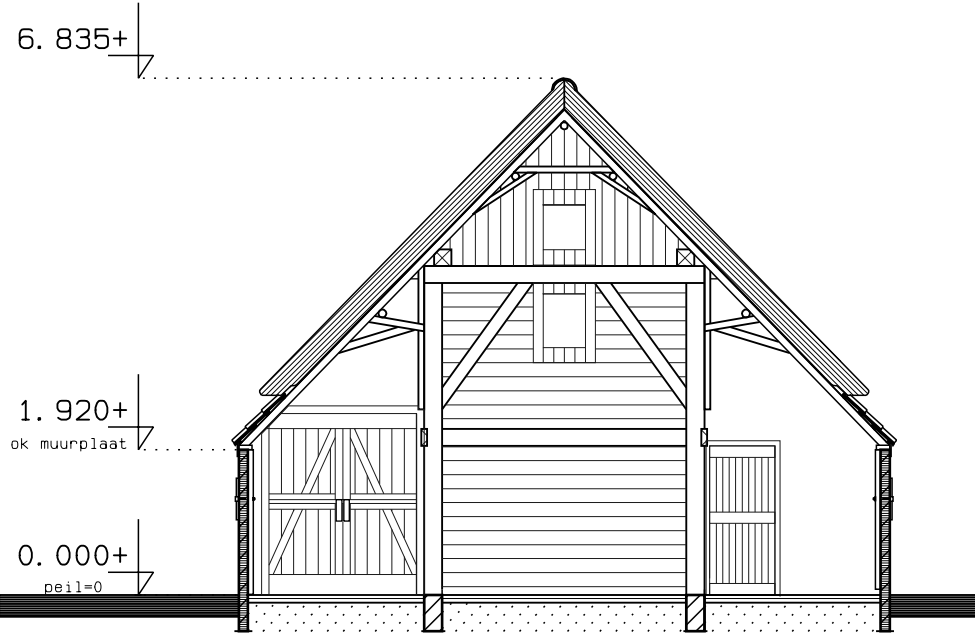



doorsnede B-B

maten in het werk contro-
leren en vergelijken met
gegevens constructeur/
fabrikant/leverancier!

RENVOOI			A F M E T I N G E N: Bestaand		
ondedeel	materiaal	kleur	Bruto +P	inhoud	oppervlak
Gevels	metselwerk	geel	t o t a a l	305 m3	69,30 m2
Kozijnen	hout	bruin			
Deuren/ramen	hout	bruin			
Boeideel	hout	bruin			
Dakbedekking	oh pan	natuurrood			
Dakbedekking	riet	naturel			


Datum/Gew.	par.	Opdracht-gever:	Kaasboerderij Wezenspyk			Schaal 1:100
25 apr. 2013	ar		Hoornderweg 29 1791 PM Den Burg - Texel			Werknummer:
		Project:	VERPLAATSEN SCHAPENBOET			1505
			van de Duykerdam naar de Hoornderweg te Den Burg			
		Onderdeel:	BESTAANDE TOESTAND			Tekening blad. / datum:
			plattegronden en gevels 1:100 situatie 1:1000			
			architektenburo louis uriot bv			01
			Abbewaal 15 tel. 0222-31 40 37 1791 WX Den Burg fax. 0222-31 01 77			

- Sparrekap ± 25% het te gebruiken
- 1 vierkantspaal (noord-west hoek) vernieuwen

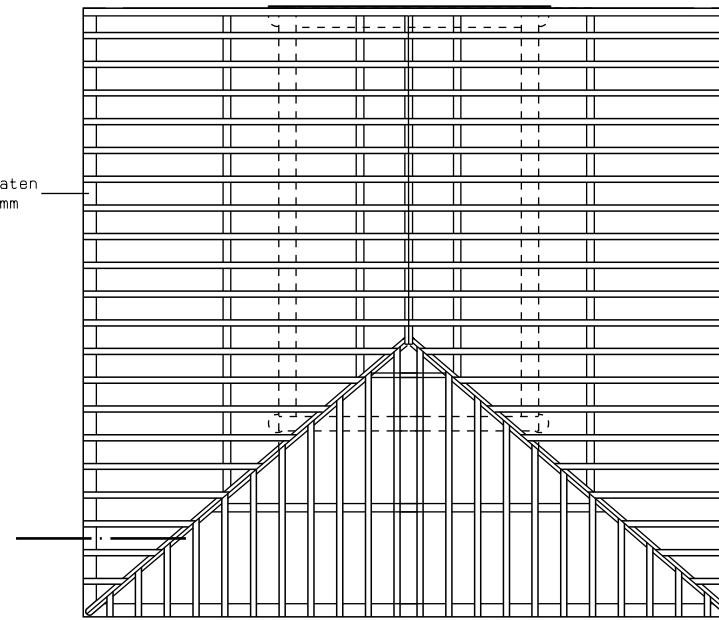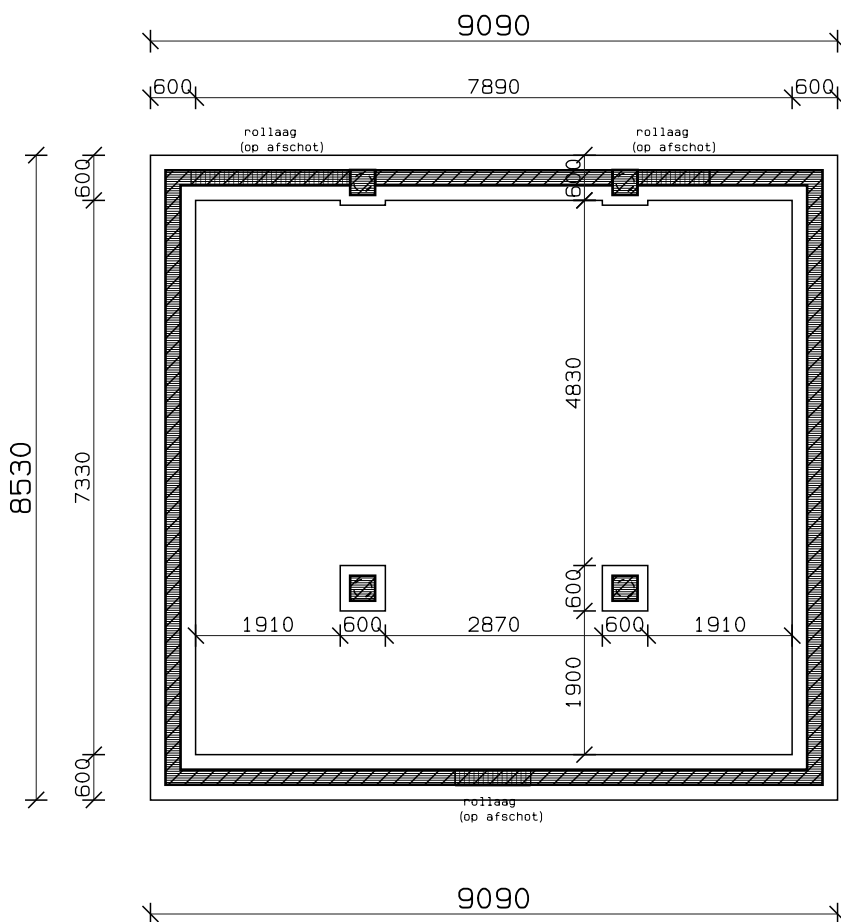


kapplan


- Werkzaamheden:
- kapconstructie voor 75% vernieuwen, muurplaat, sparren: ± Ø13 aan de voet en Ø8 aan de top; scheerwurmt; scheerhout; vierbinten
 - waar mogelijk hergebruik van bestaand.

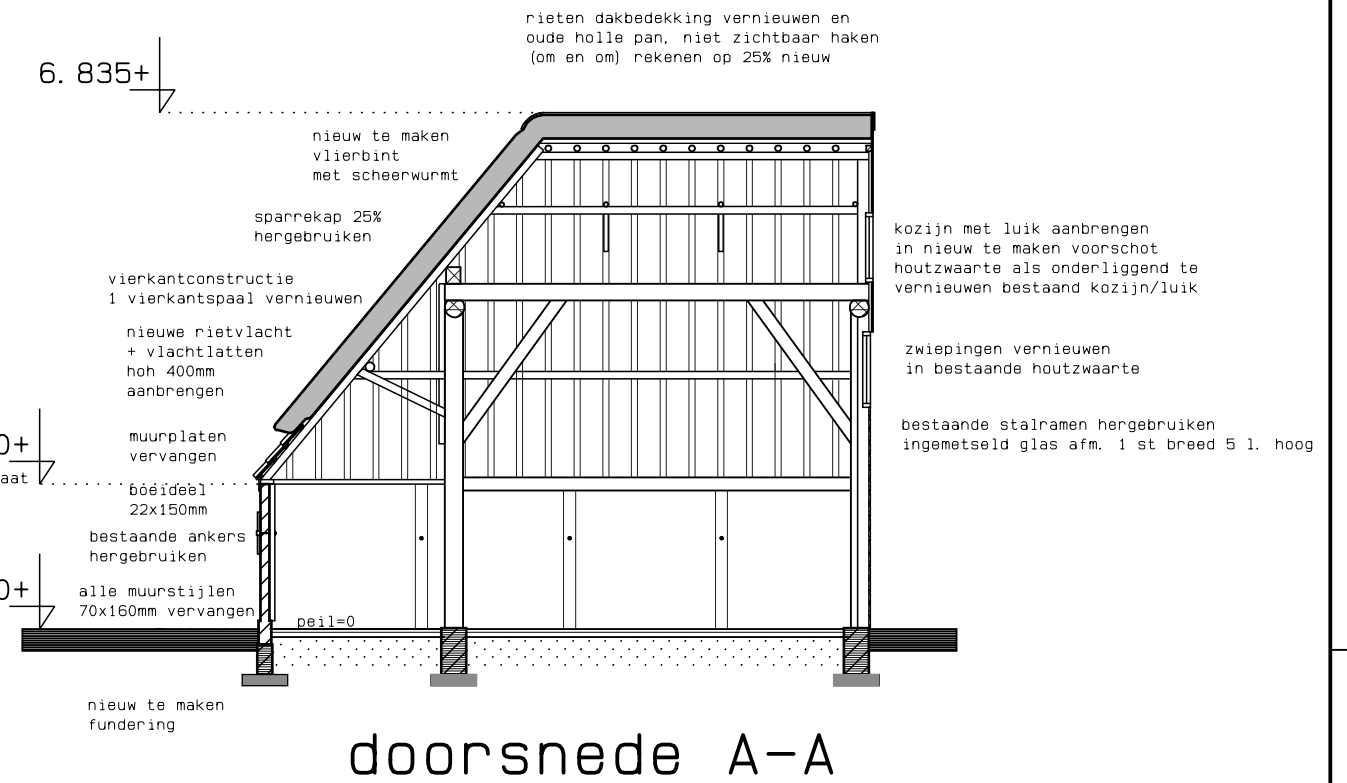


doorsnede A-A

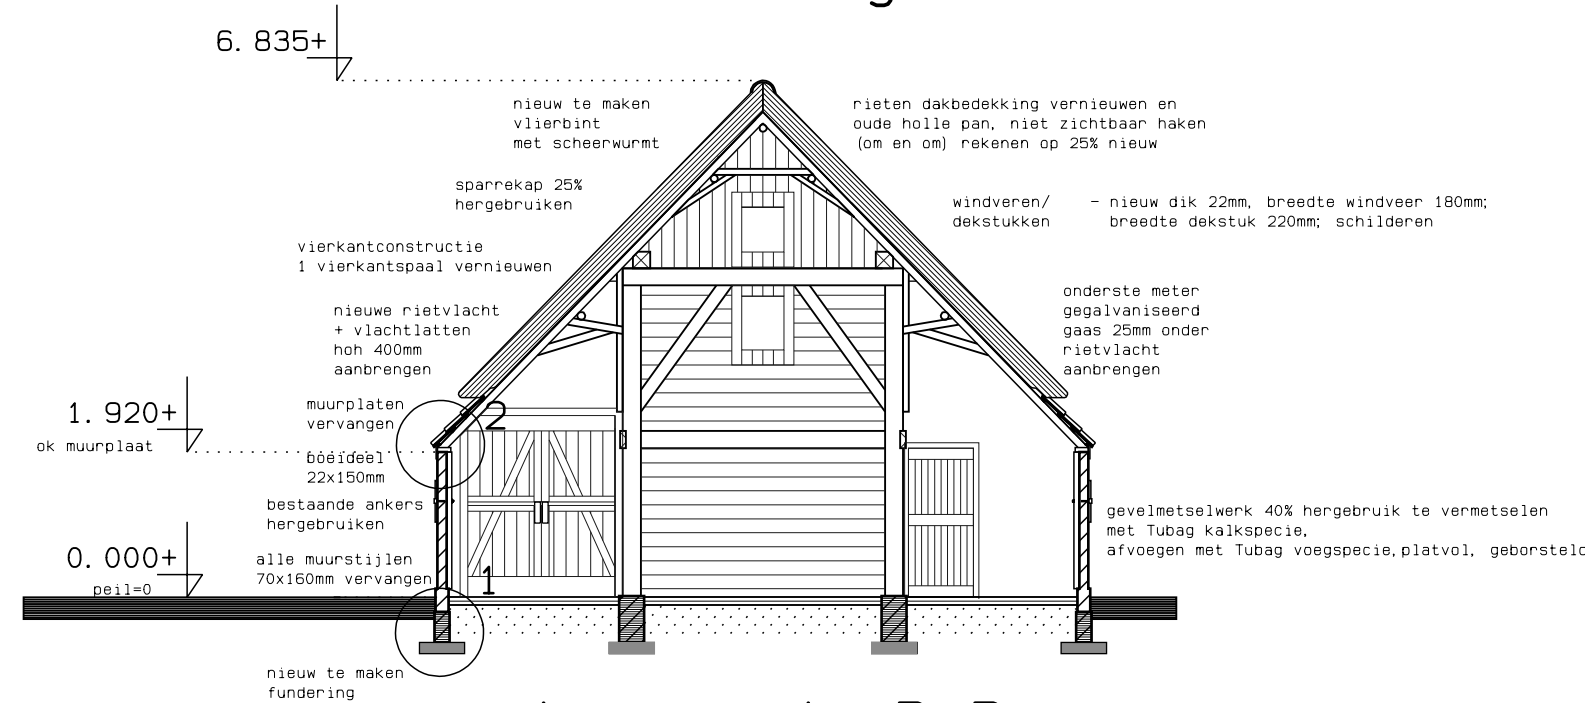

doorsnede B-B

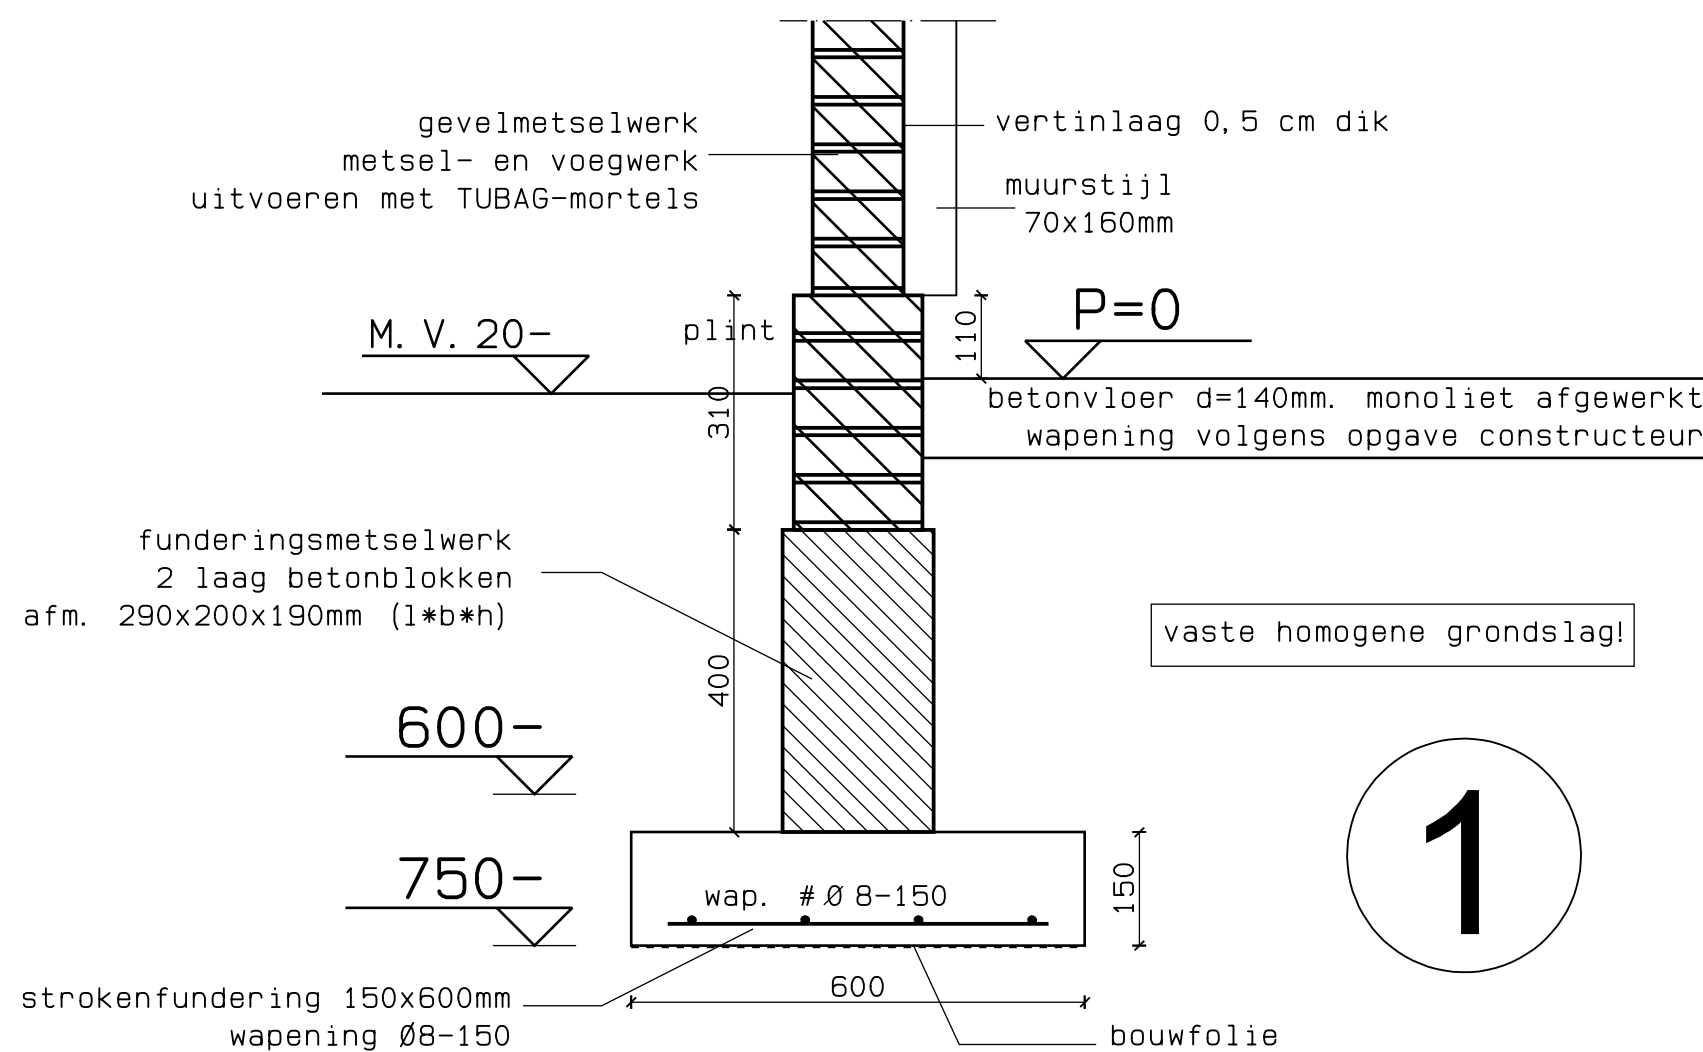

1

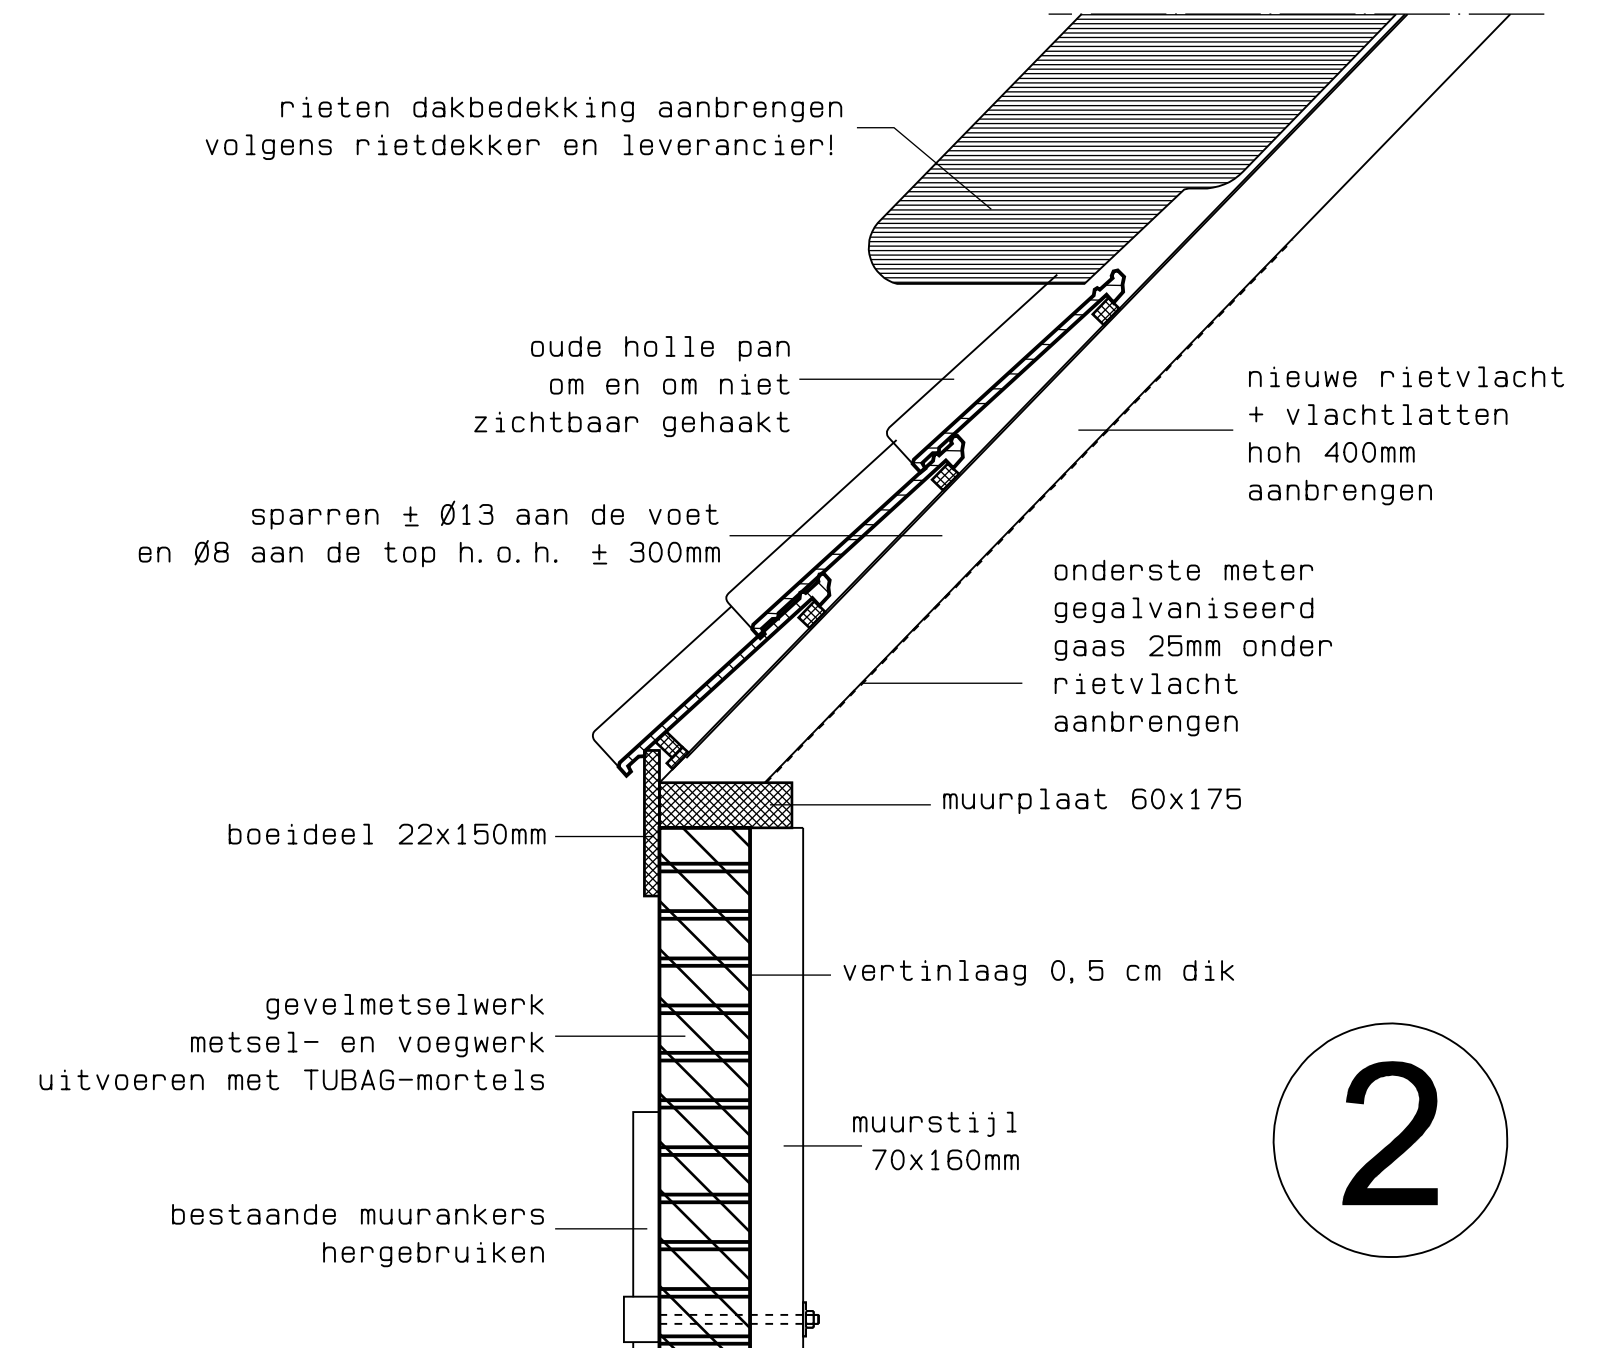

2

maten in het werk contro-
leren en vergelijken met
gegevens constructeur/
fabrikant/leverancier!

Constructies en installaties
in principe aangegeven
Definitieve uitvoering volgens
nadere berekeningen/tekeningen
Constructeur/Installateur en
Fabrikant!

Datum/Gew.	par.	Opdracht- gever:	Kaasboerderij Wezenspyk Hoornderweg 29 1791 PM Den Burg - Texel	Schaal 1:100
07 juni 2013	ar	Project:	VERPLAATSEN SCHAPENBOET van de Duykerdam naar de Hoornderweg te Den Burg	Werknummer: 1505
		Onderdeel:	TECHNISCHE TEKENING plattegronden en gevels 1:100 situatie 1:1000	Tekening blad: / datum:
			architektenburo louis uriot bv Abbewaal 15 1791 WX Den Burg tel. 0222-31 40 37 fax. 0222-31 01 77	03