

Behoort bij besluit van  
Burgemeester en Wethouders van Texel,  
zaaknummer: 1369177  
kenmerk document: Bijlage 2 van 2  
Burgemeester en Wethouders van Texel,  
namens dezen, de manager Dienstverlening,  
mevrouw W. Velner

ARCHITECT



NATRUIFIED-ARCHITECTURE  
Lloydstraat 136  
3024 EA ROTTERDAM

T: 010 843 4979

www.natruified.com

OPDRACHTGEVER

PROJECT  
Pontweg 183

DATUM  
16.02.2017

REVISIES

NO DATUM OMSCHRIJVING

| NO | DATUM | OMSCHRIJVING |
|----|-------|--------------|
|    |       |              |
|    |       |              |
SCHAAL

1:500

FORMAAT


A3

PROJECTNUMMER  
NAT013

GETEKEND DOOR  
KJ

ONDERWERP  
PLATTEGROND  
inrichtingstekening

TEKENINGNUMMER  
VO-001

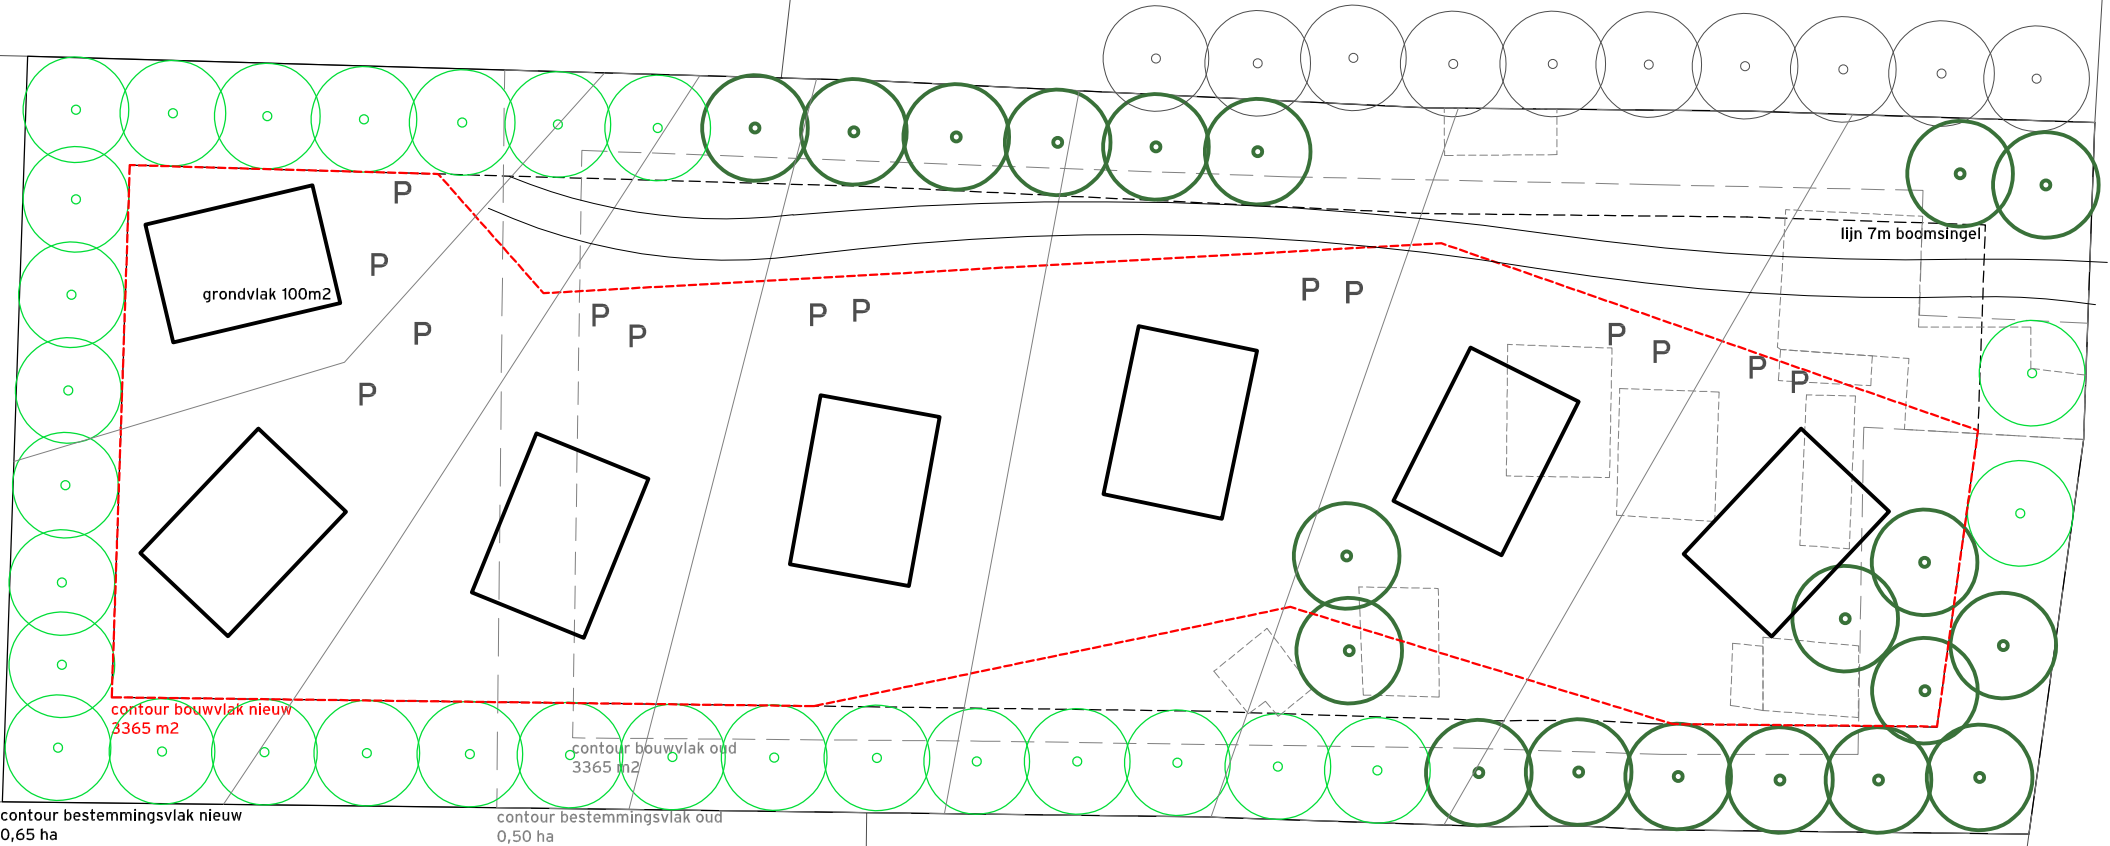

LEGENDA

- NIEUWE ZOMERHUIZEN
- BESTAANDE BEBOUWING
- PARKEERVORZIENINGEN
- NIEUWE BOMEN
- BESTAANDE BOMEN
- BOMEN BUURKAVEL