


586

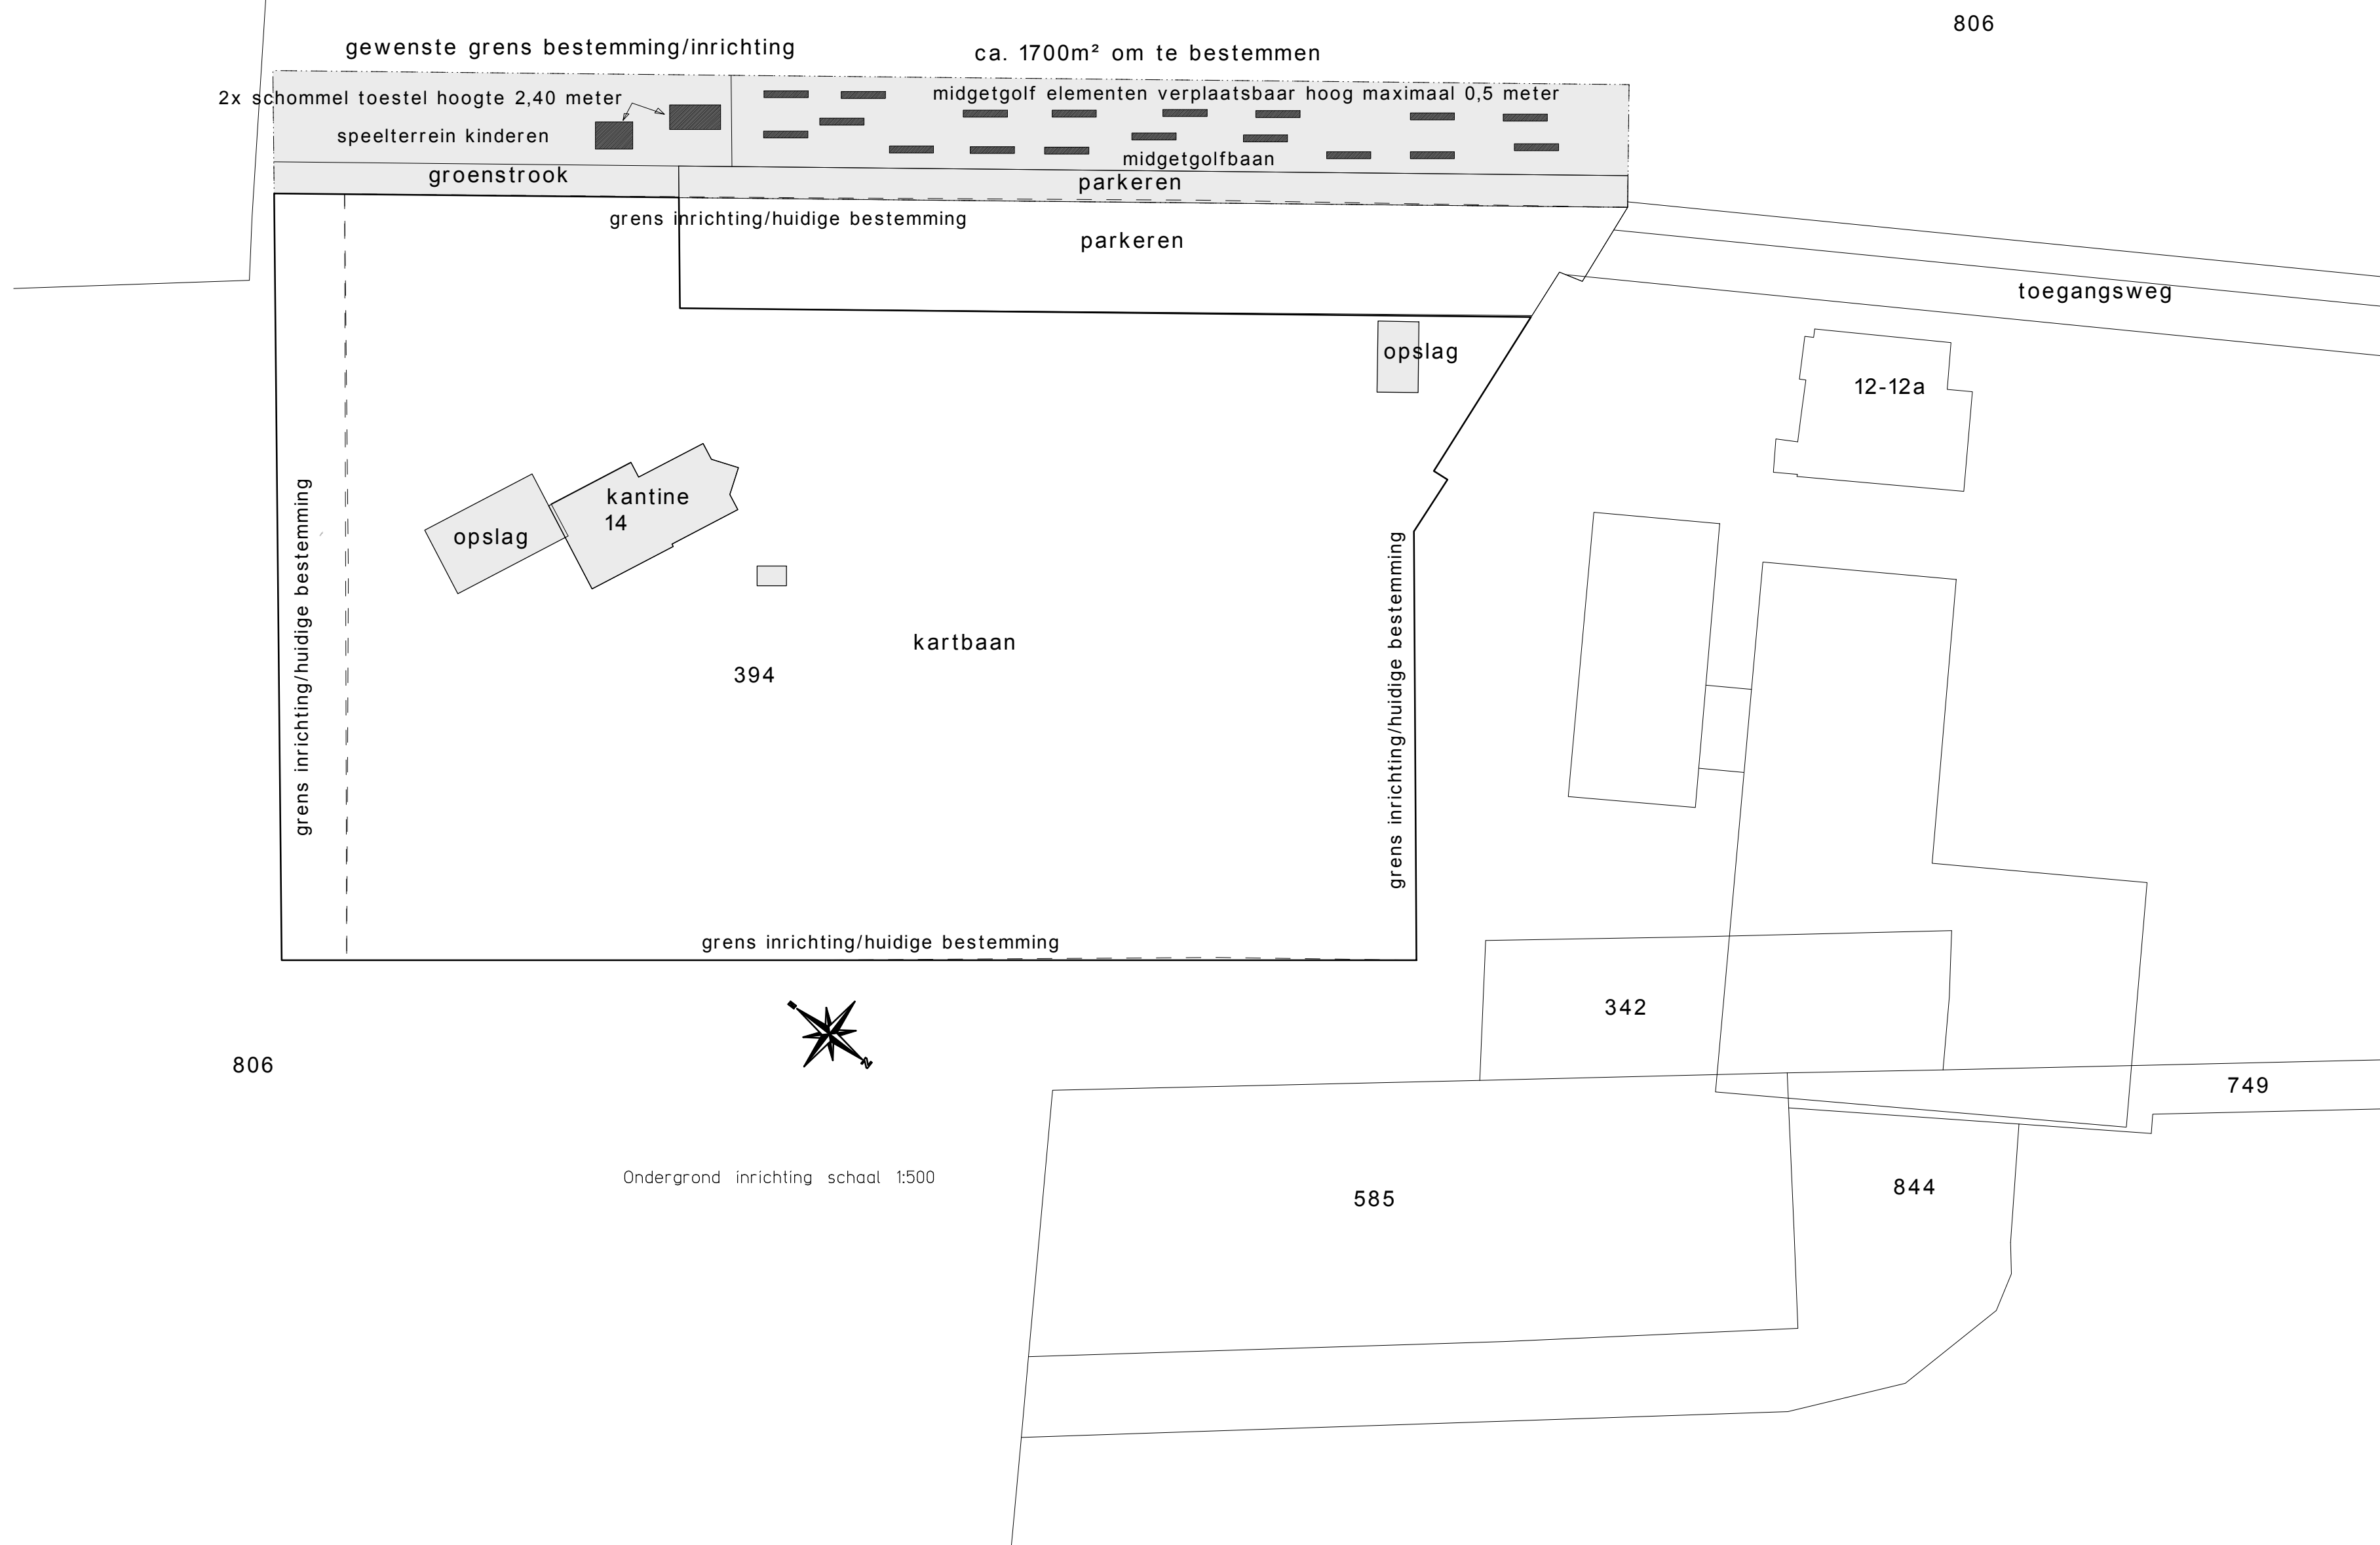

Ondergrond inrichting schaal 1:500




Speeltuin



Midgetgolfbaan



Parkeerstrook

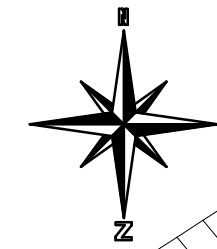

Situatie Kartbaan.
Sectie R
Nummer 394
Gemeente Texel.
Betreffende strook om te bestemmen.
Sectie R
Nummer 806 gedeeltelijk
Schaal 1:2000

Tekening behorende bij ruimtelijke onderbouwing "Circuitpark Karting Texel" te Den Burg

Heemskerckstraat 26 1792 AB Oudeschild - Texel				
Bouwservice buro Kuip				
tel: 0222-310894 e-mail: buro.kuip@texel.com				
Opdrachtgever: Circuitpark Texel , Akenbuurt 14 1791 PL Den Burg				
Werk: Functie wijziging deel ondergrond Circuitpark Texel, Akenbuurt 14 te Den Burg				
Onderdeel: Plattegrond inrichting en situatie tekening				
get.: P.J. Kuip	datum: 25-03-2018	schaal: 1:500 / 1:1000	werknr.:	tek.nr.:
gew.:				TEK S1
datum:				