



586

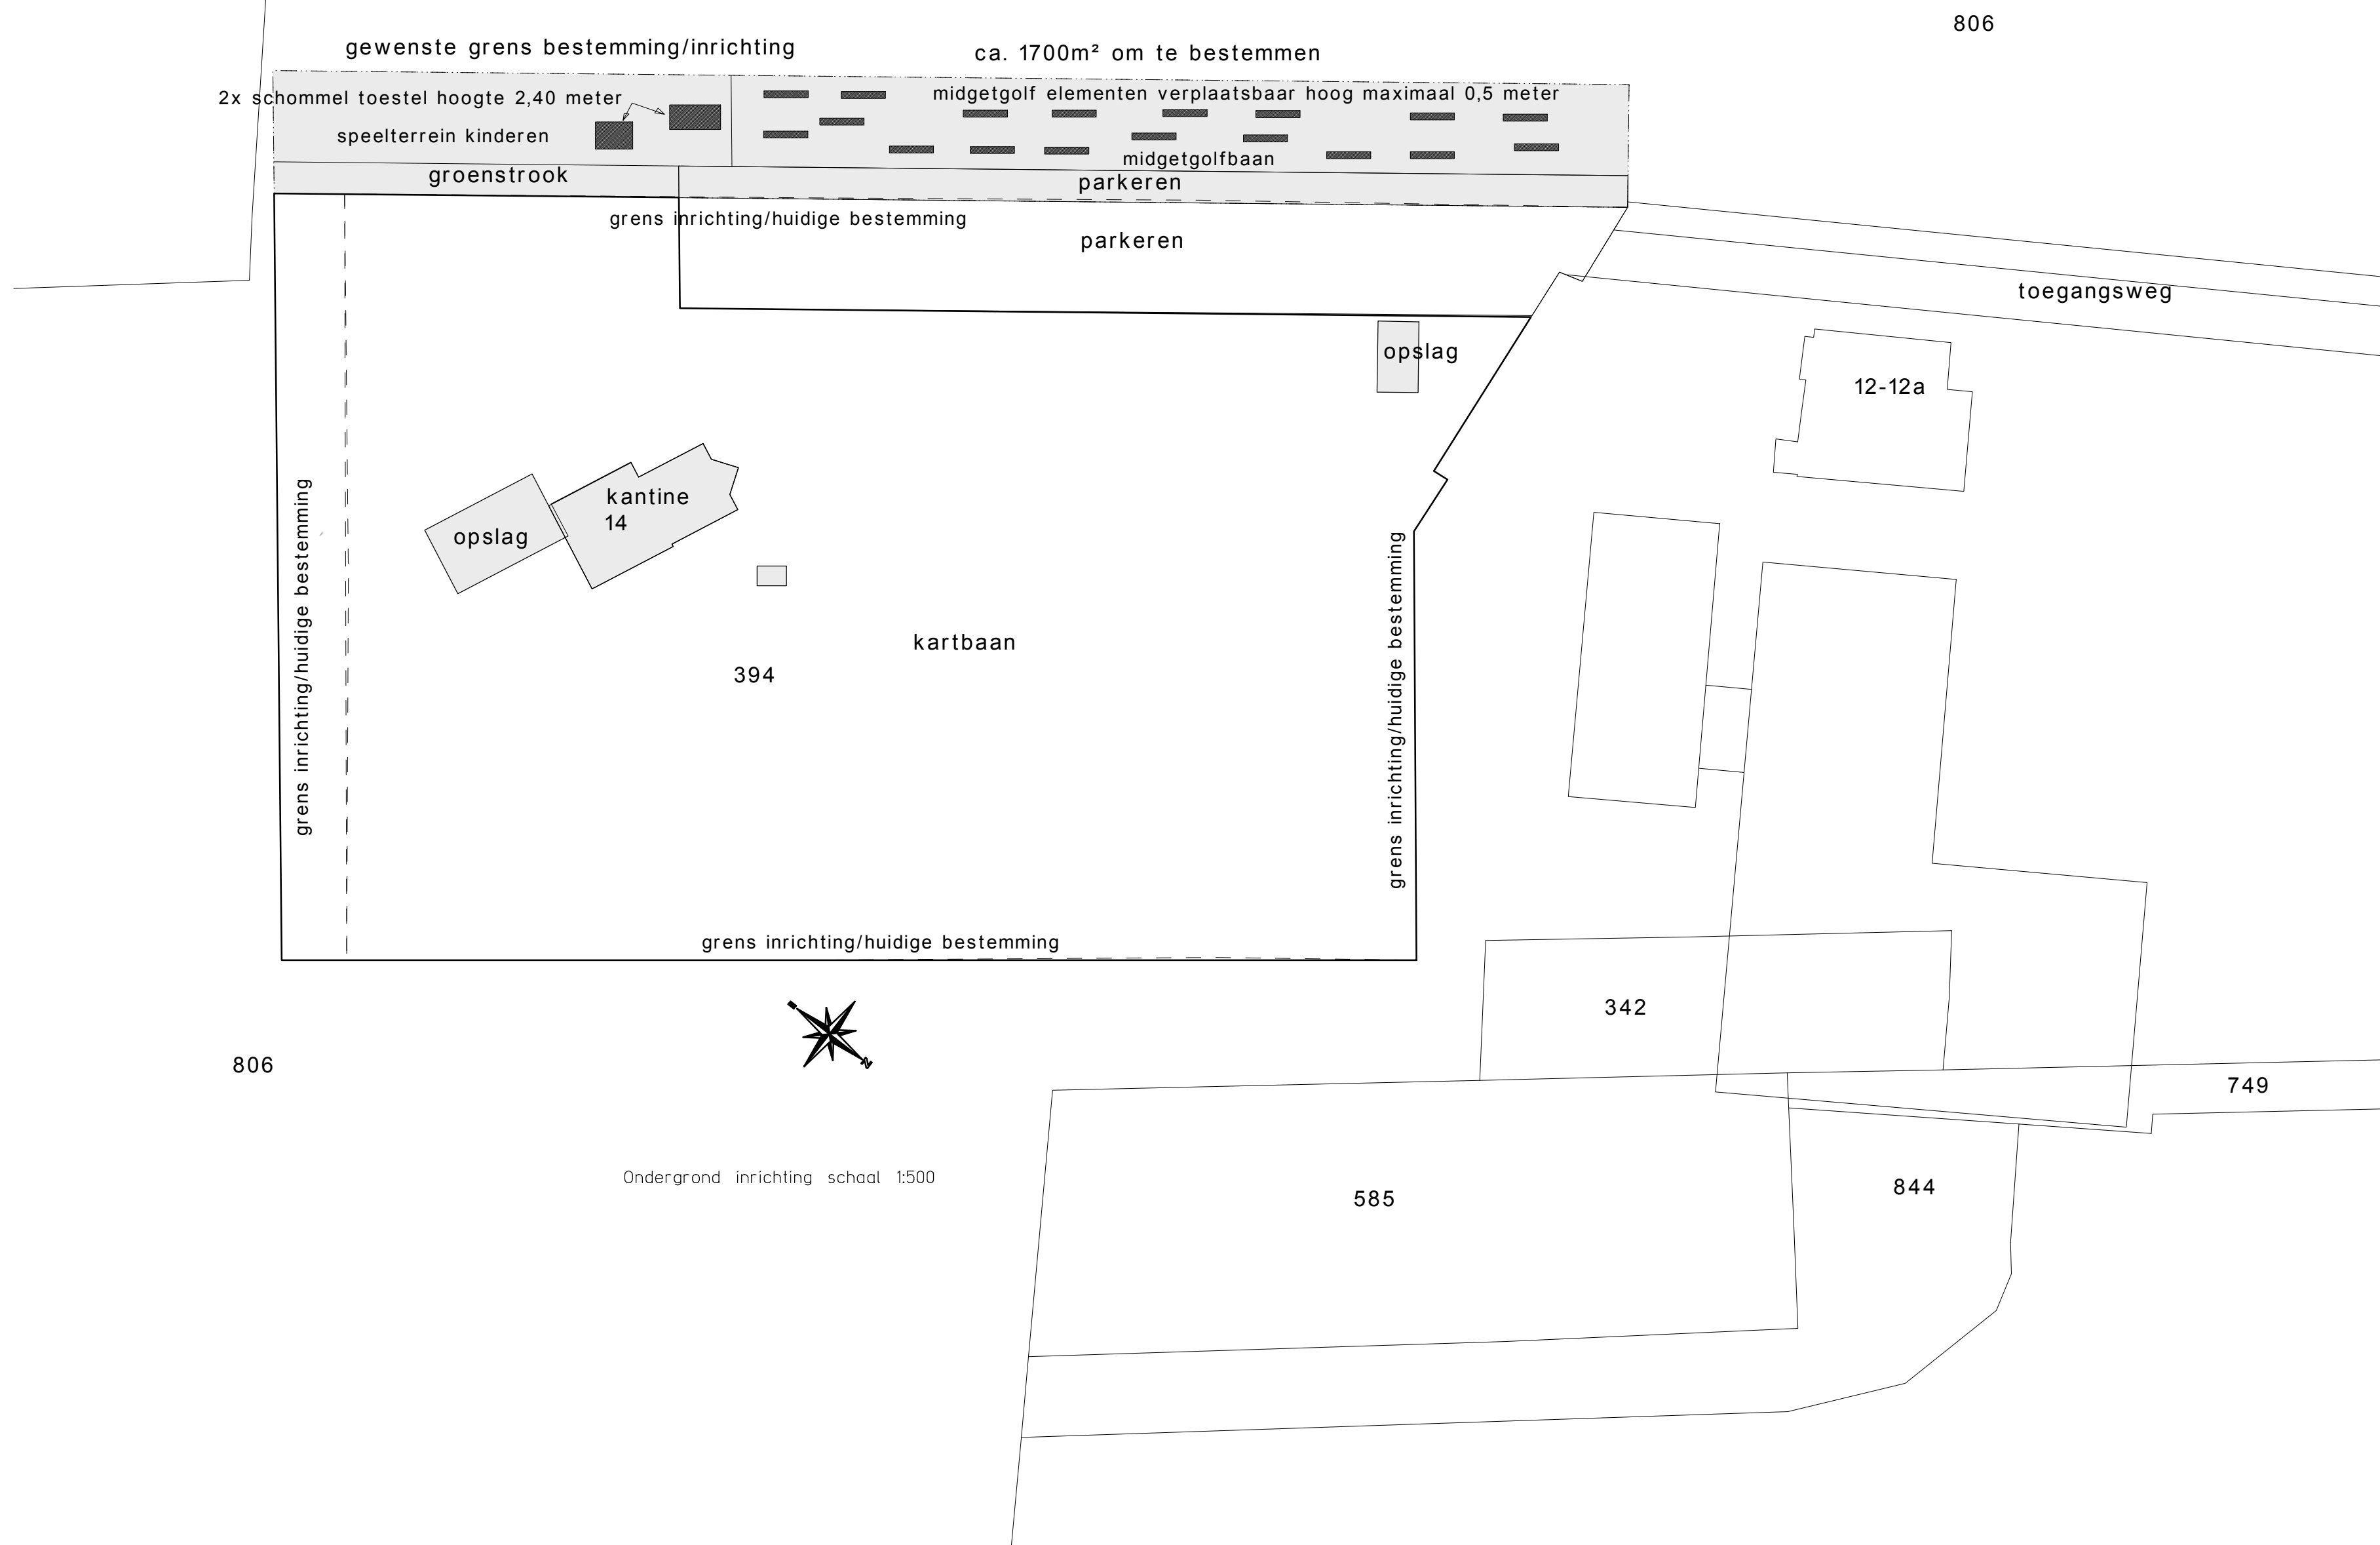

Ondergrond inrichting schaal 1:500

**Gemeente Texel .txl**  
Behoort bij besluit van  
Burgemeester en Wethouders van Texel,  
zaaknummer: 1574824  
kenmerk document: Bijlage 2/4  
Burgemeester en wethouders van Texel,  
namens dezen, de teamleider  
Vergunningen, Toezicht & Handhaving,  
mevrouw C.A.M. Dekker-Kunst

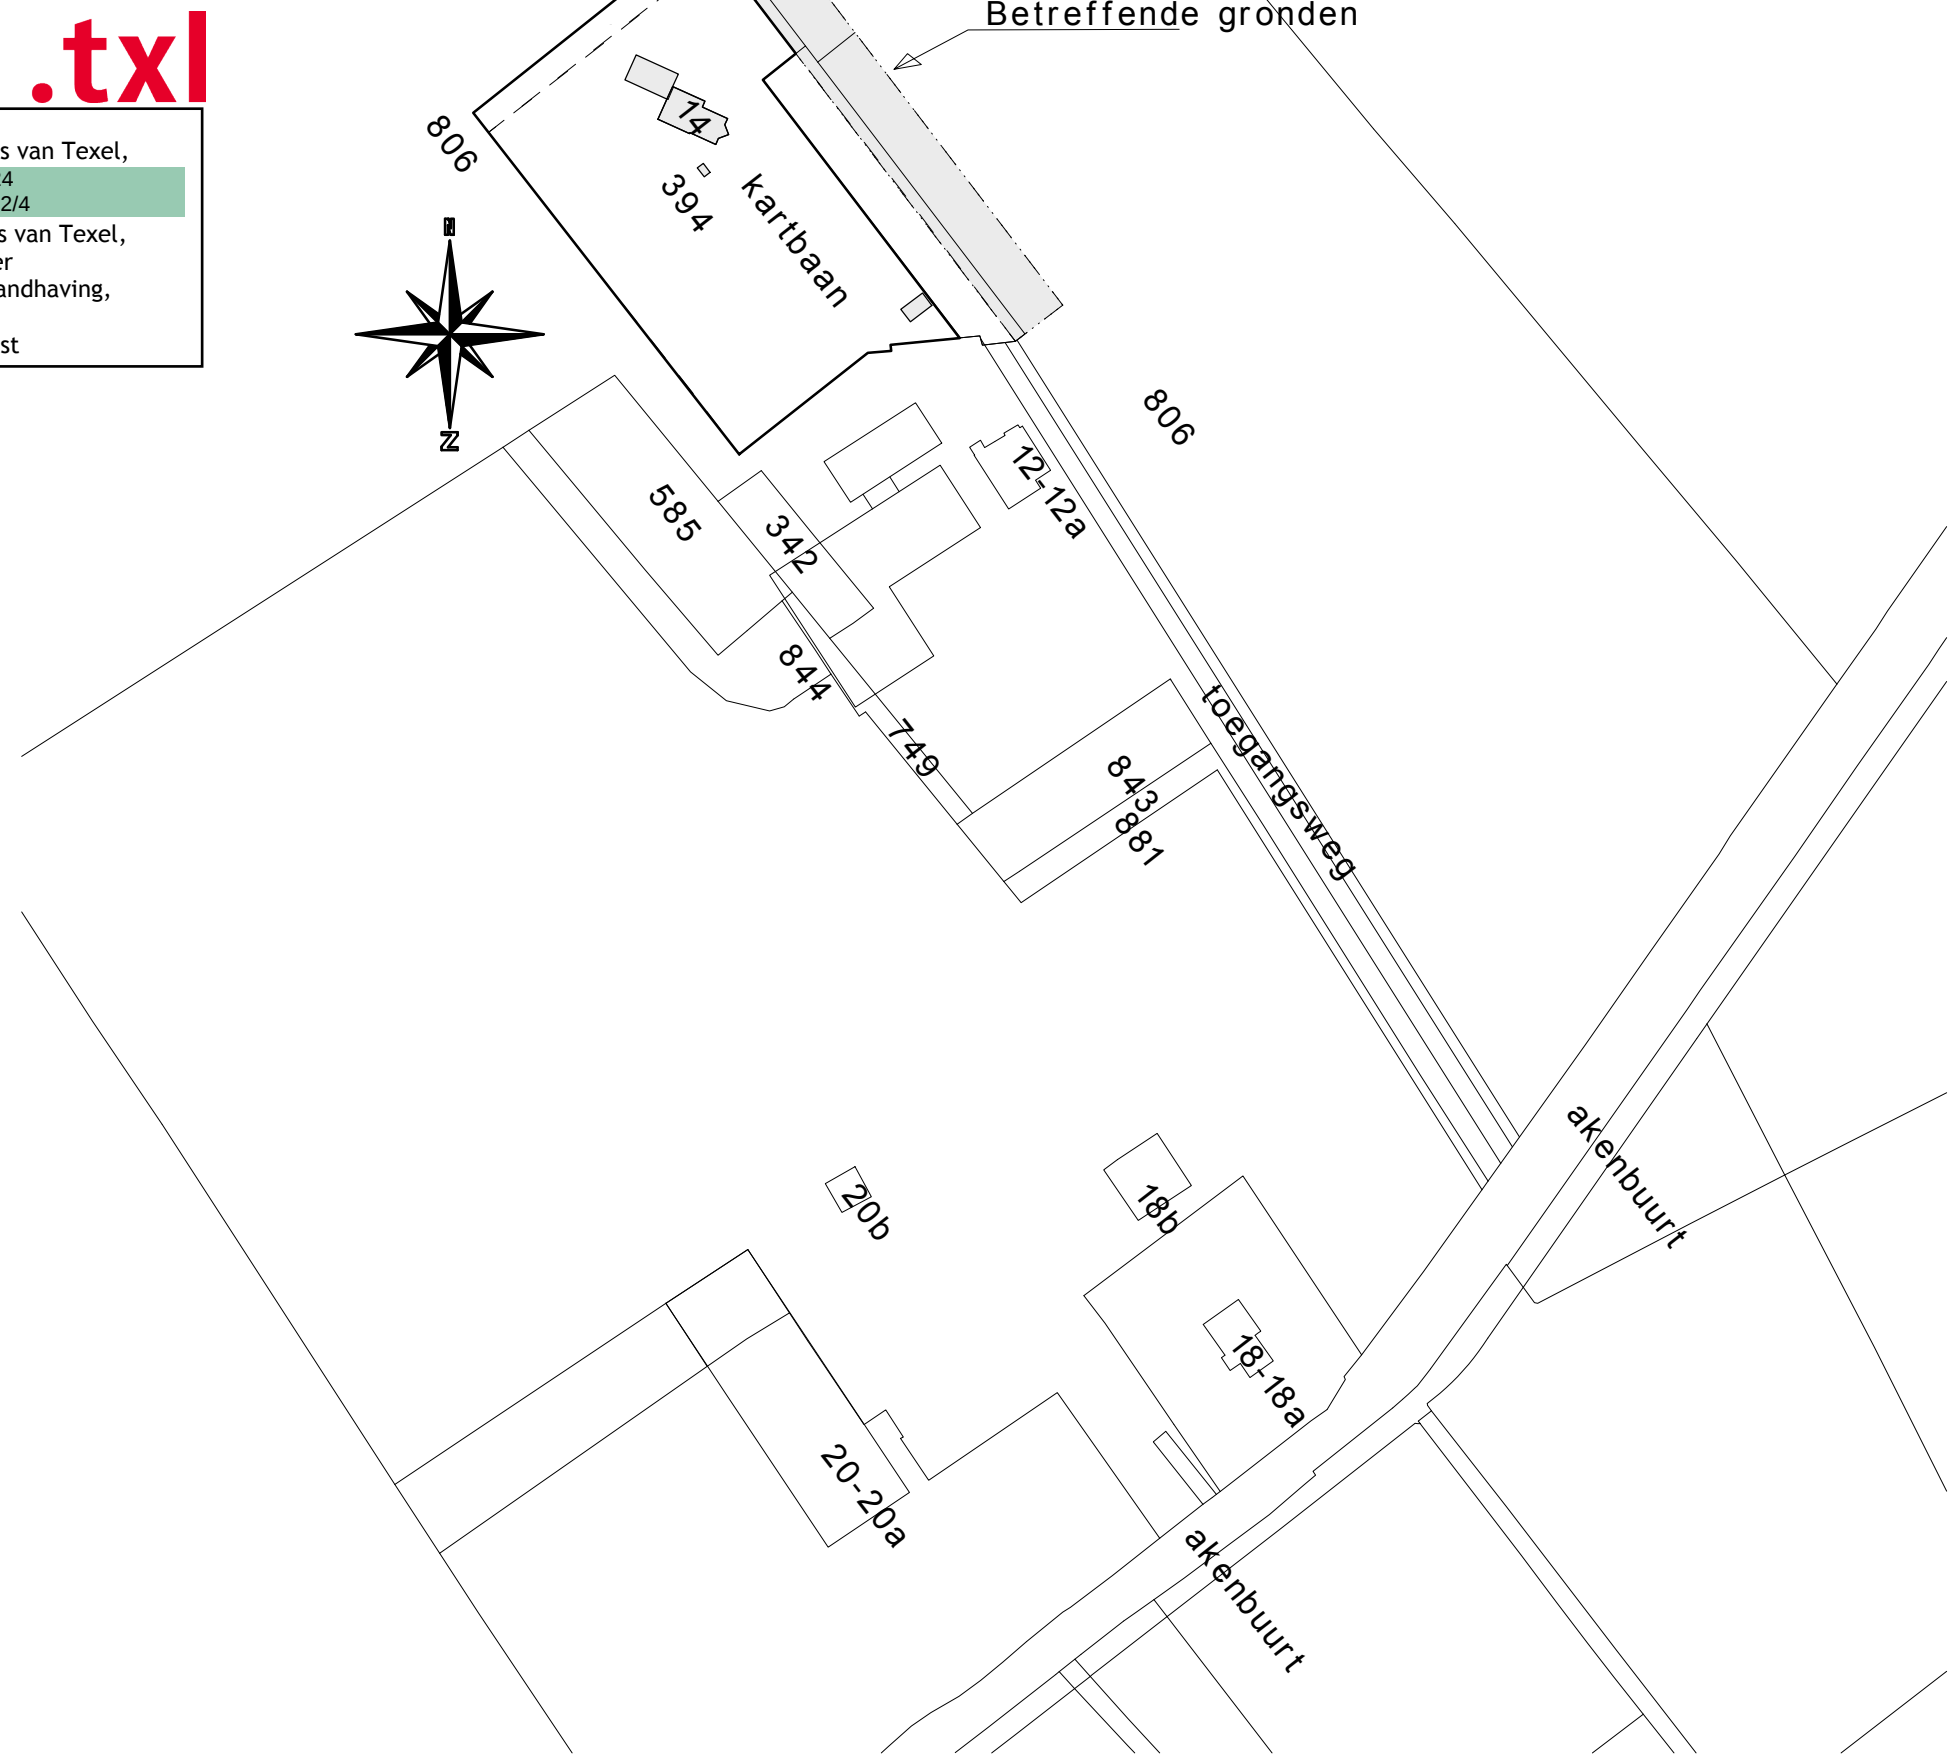

**Situatie Kartbaan.**  
Sectie R  
Nummer 394  
Gemeente Texel.  
**Betreffende strook om te bestemmen.**  
Sectie R  
Nummer 806 gedeeltelijk  
Schaal 1:2000



Speeltuín



Midgetgolfbaan



Parkeerstrook

Tekening behorende bij ruimtelijke onderbouwing "Circuitpark Karting Texel" te Den Burg

|                                                                                     |                   |                        |          |          |
|-------------------------------------------------------------------------------------|-------------------|------------------------|----------|----------|
| Heemskerckstraat 26 1792 AB Oudeschild - Texel                                      |                   |                        |          |          |
| <b>Bouwservice buro Kuip</b>                                                        |                   |                        |          |          |
| tel: 0222-310894 e-mail: buro.kuip@texel.com                                        |                   |                        |          |          |
| Opdrachtgever: Circuitpark Texel , Akenbuurt 14 1791 PL Den Burg                    |                   |                        |          |          |
| Werk: Functie wijziging deel ondergrond Circuitpark Texel, Akenbuurt 14 te Den Burg |                   |                        |          |          |
| Onderdeel: Plattegrond inrichting en situatie tekening                              |                   |                        |          |          |
| get.: P.J. Kuip                                                                     | datum: 25-03-2018 | schaal: 1:500 / 1:1000 | werknr.: | tek.nr.: |
| gew.:                                                                               |                   |                        |          | TEK S1   |
| datum:                                                                              |                   |                        |          |          |