



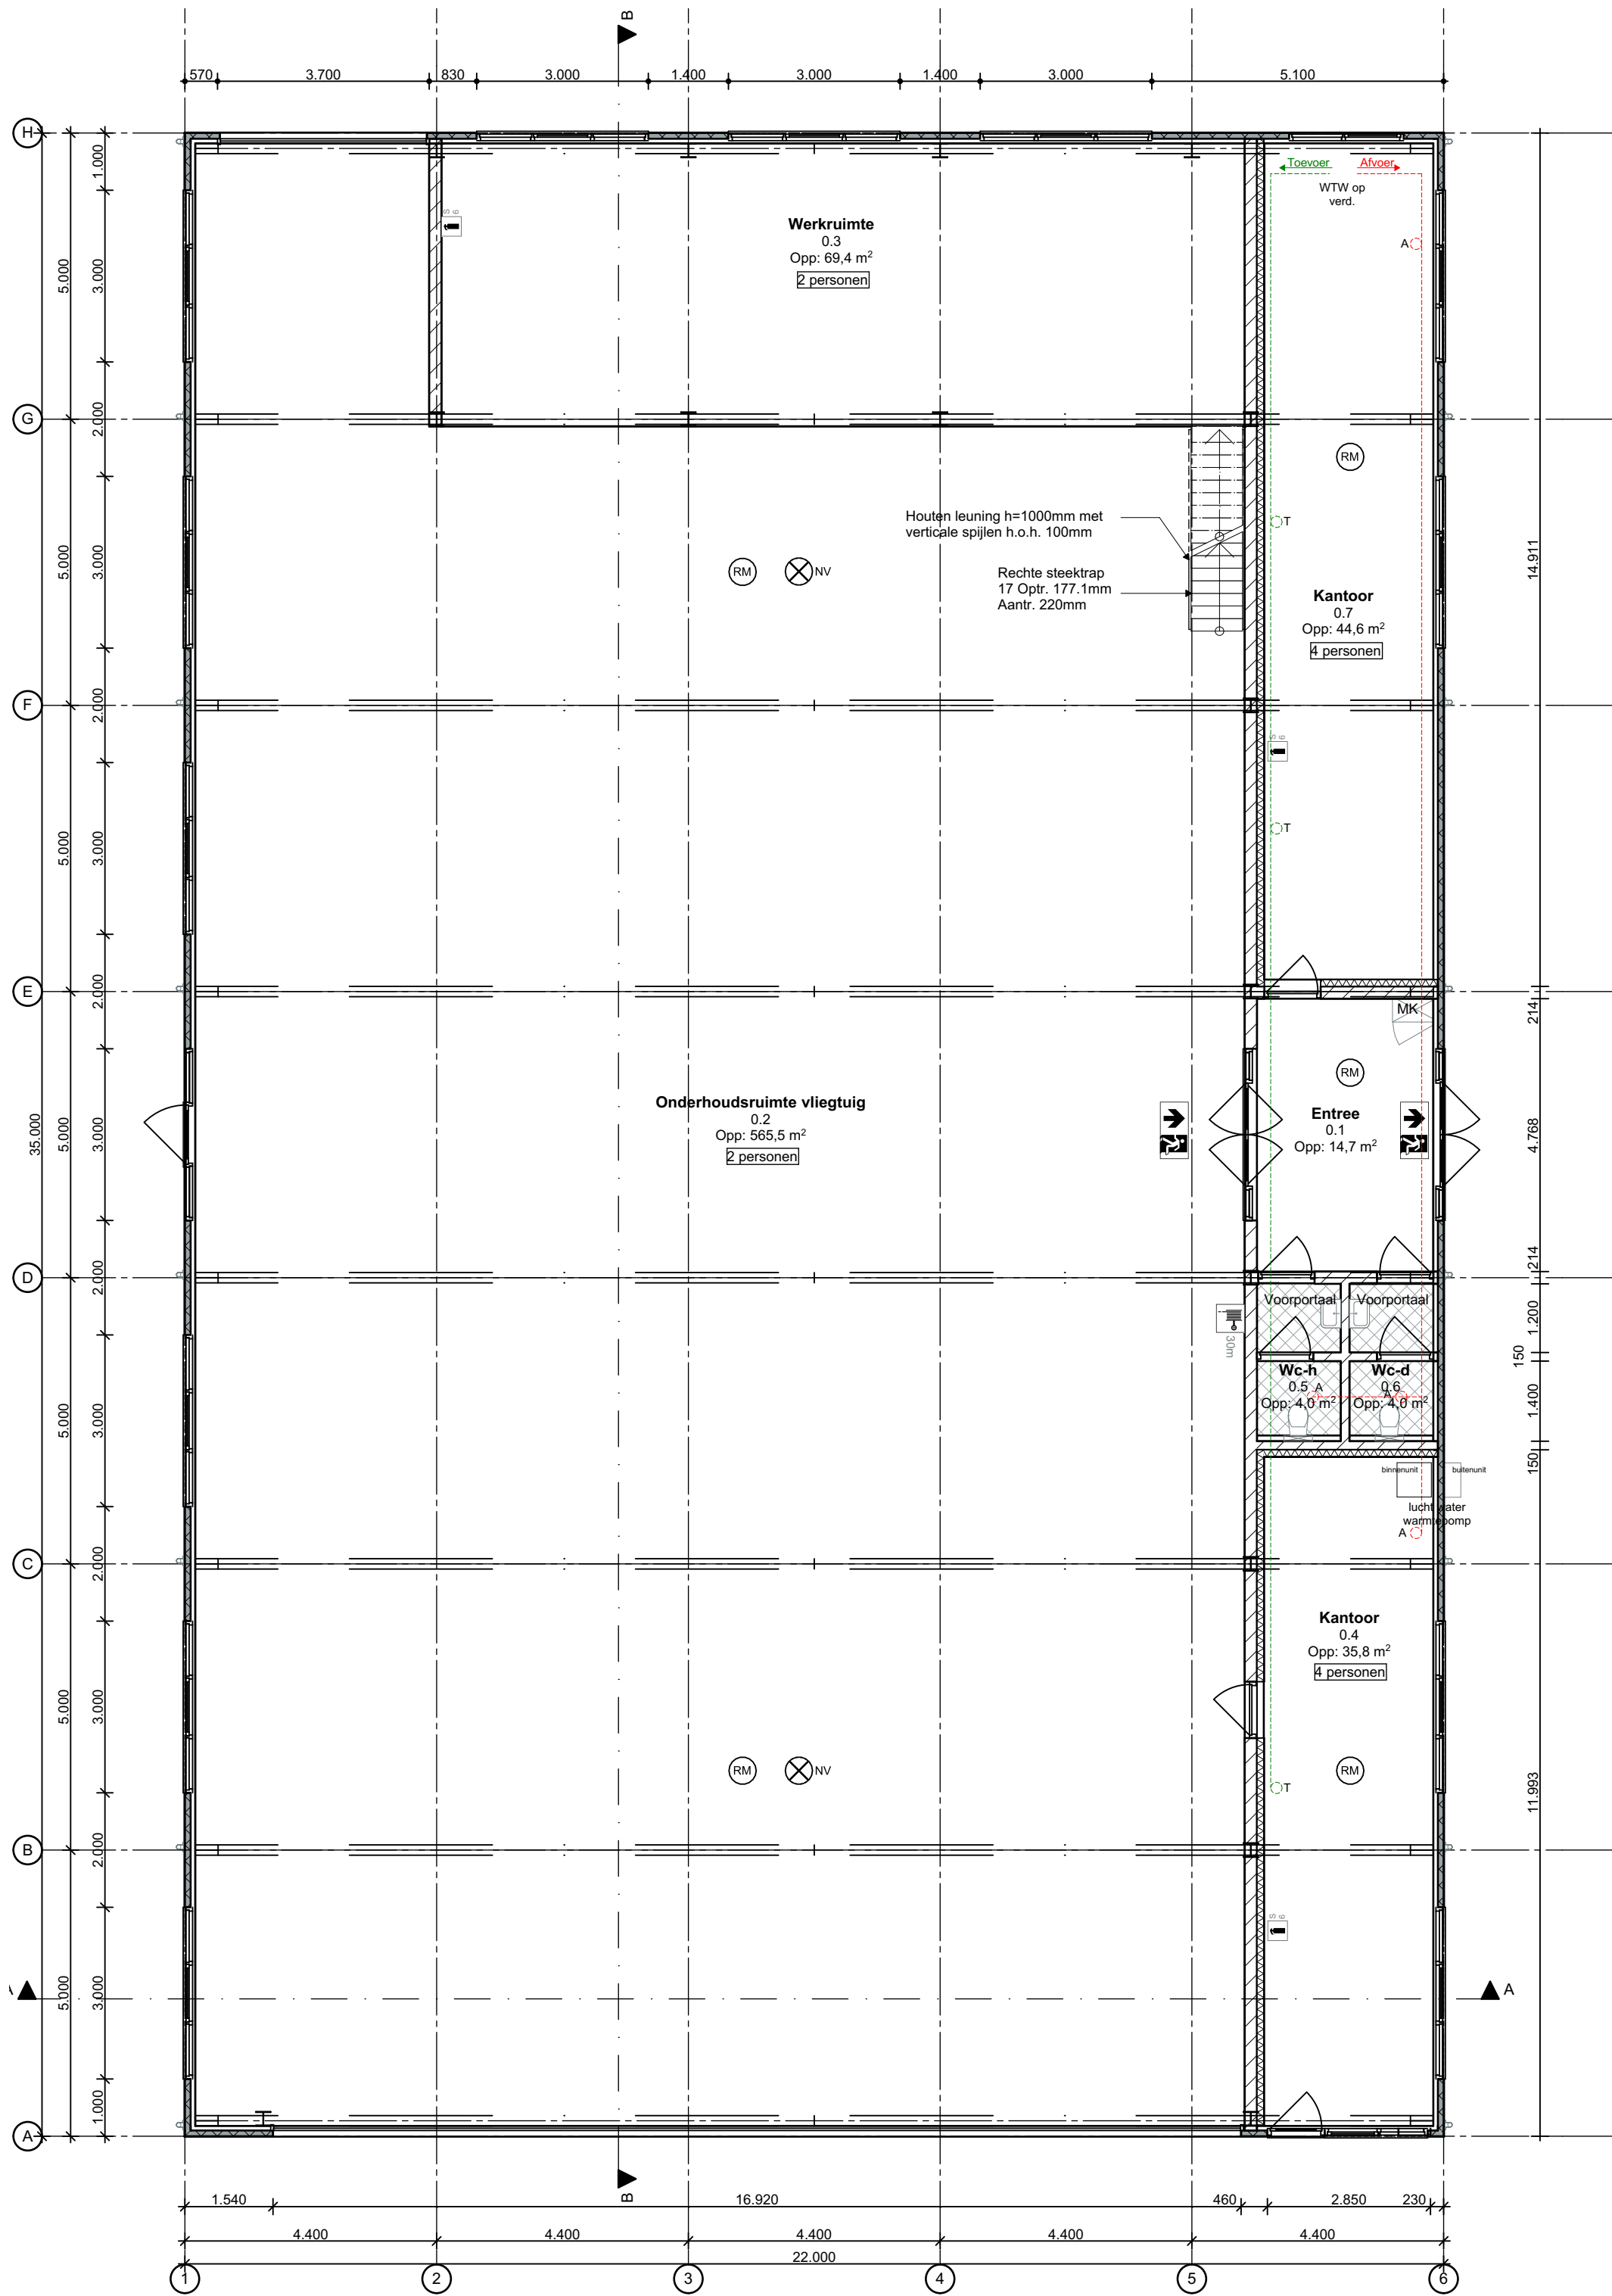

Begane grond

Ventilatie d.m.v. mechanische ventilatie
A - Afvoerpunten mechanische ventilatie
T - Toevoerpunten mechanische ventilatie

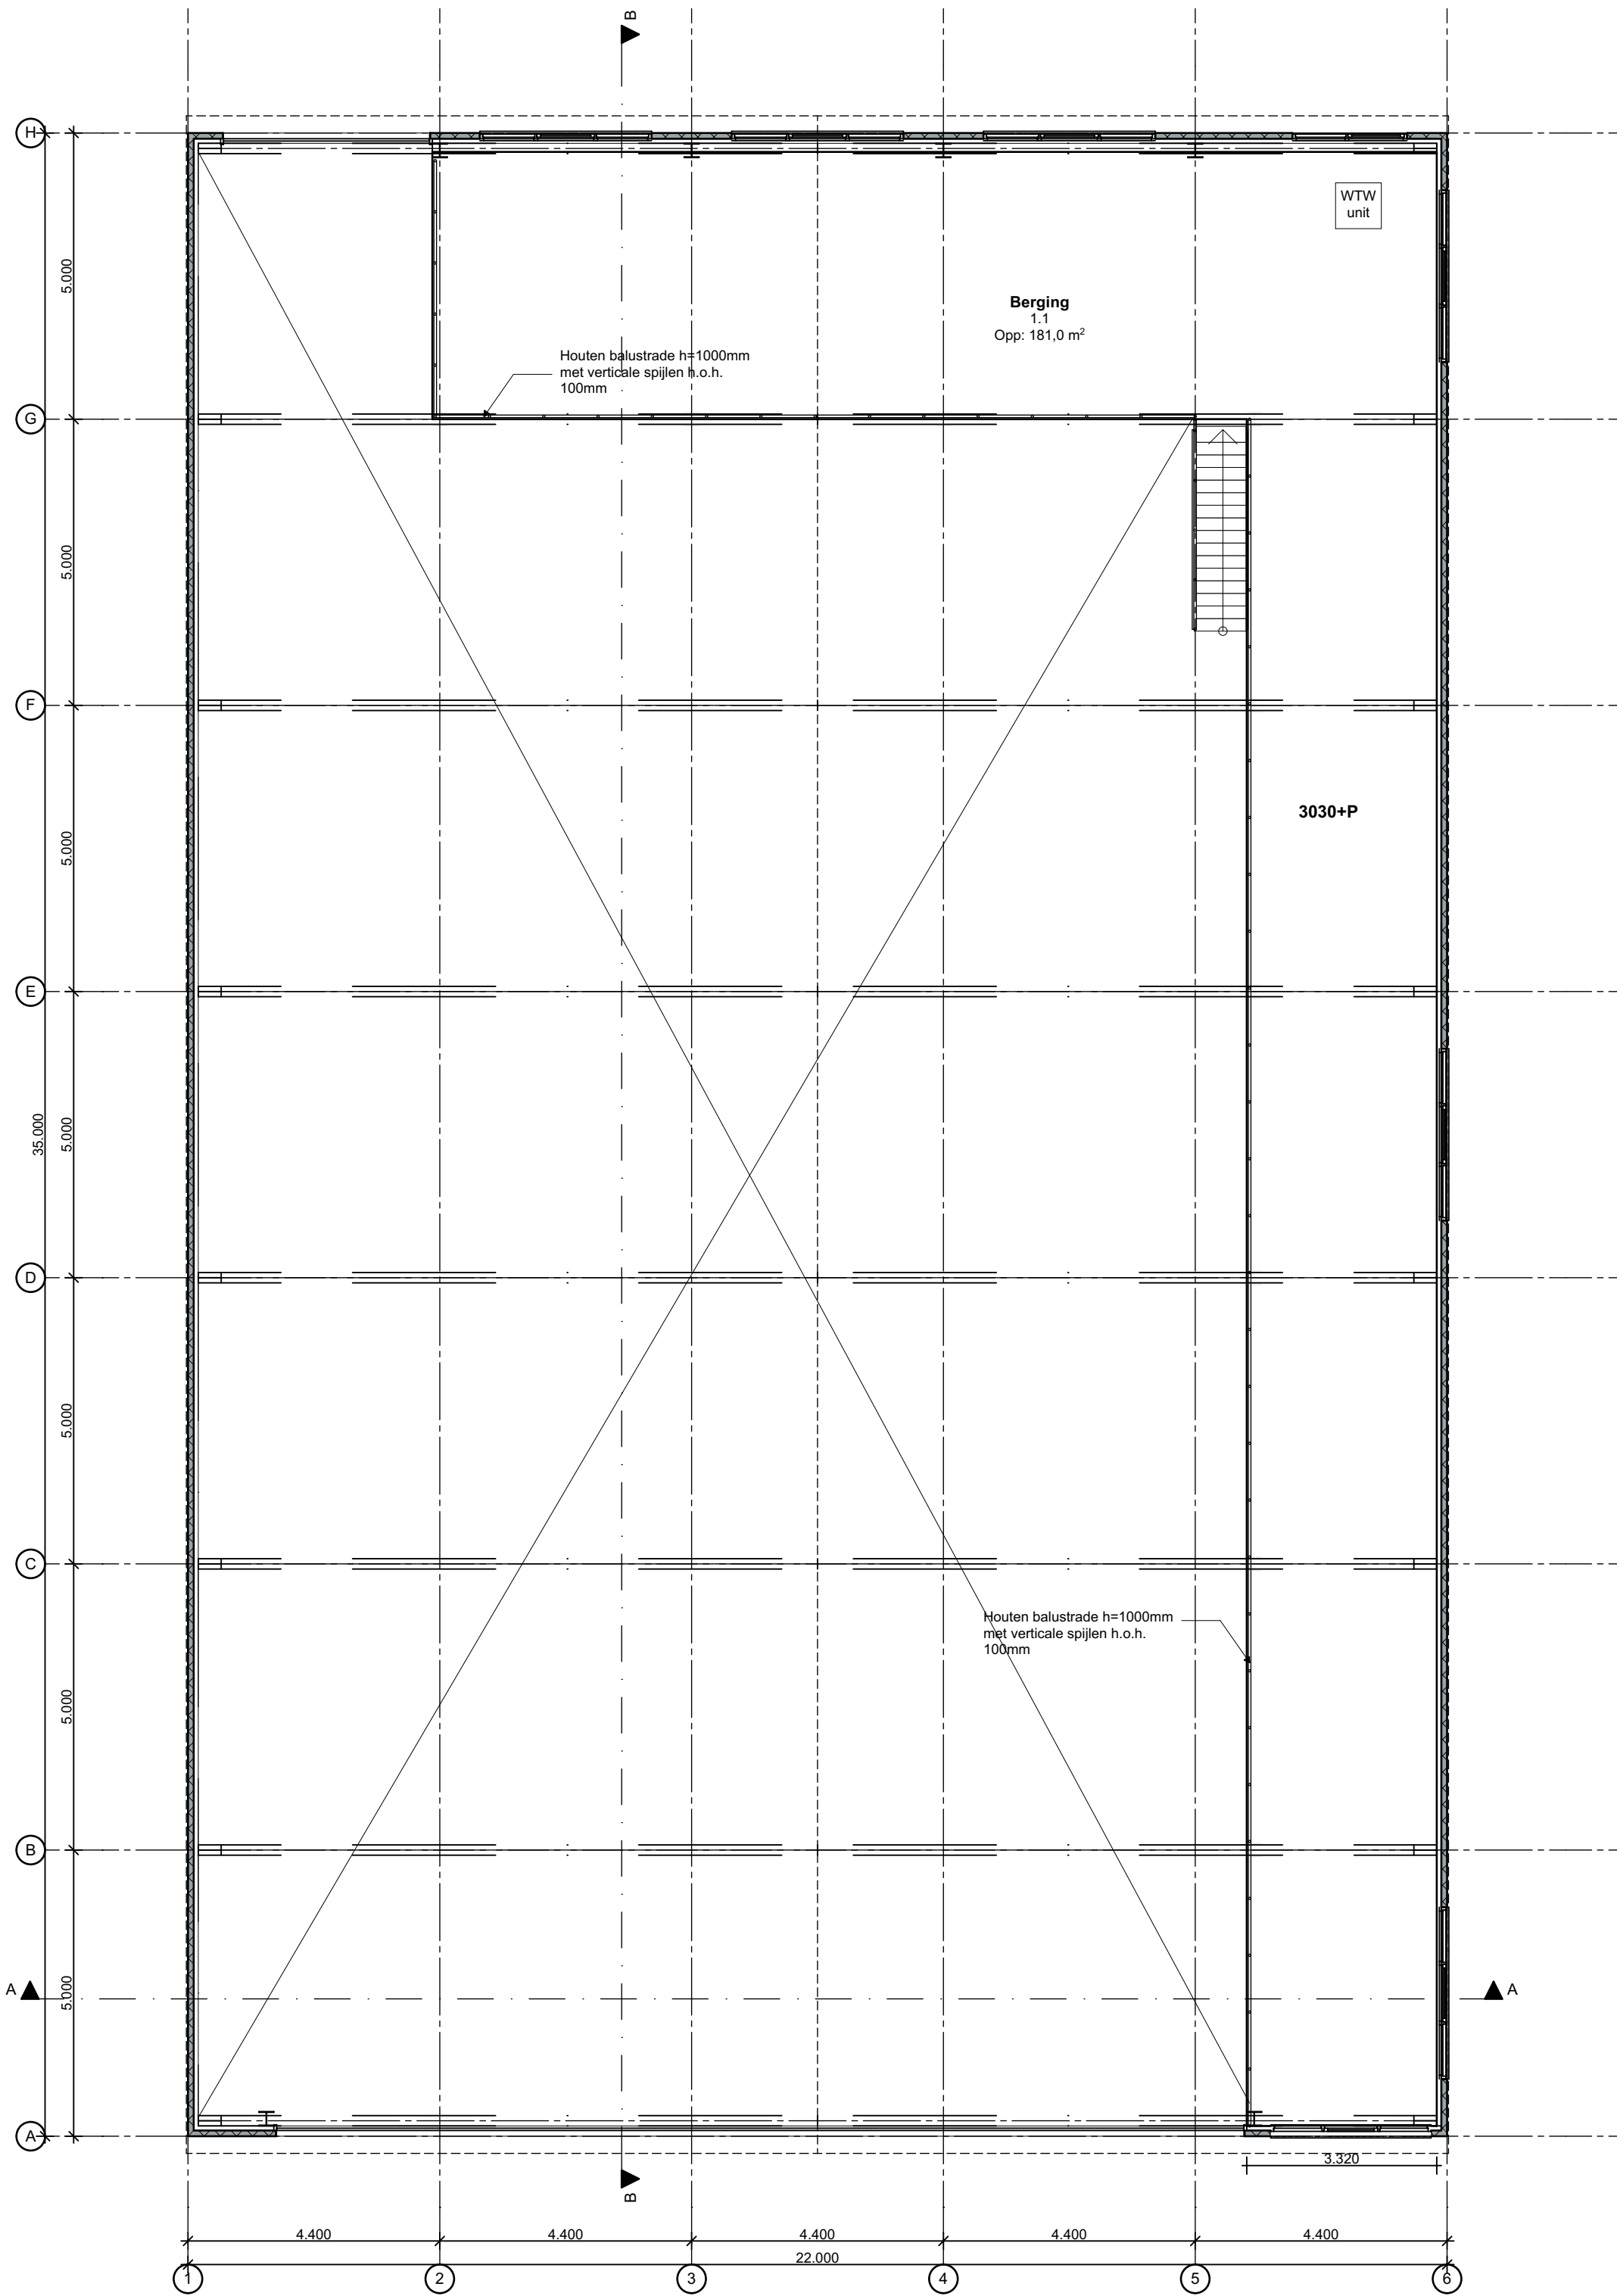

1e verdieping

Gemeente Texel .txl
Behoort bij besluit van
Burgemeester en Wethouders van Texel,
zaaknummer: 1625210
kenmerk document: bijlage 6, plattegronden
Burgemeester en wethouders van Texel,
namens dezen, de teamleider
Vergunningen, Toezicht & Handhaving,
mevrouw C.A.M. Dekker-Kunst

Bouwkundig renvooi

Maten in het werk te controleren en vergelijken met overige tekeningen
Constructies en installaties in principe aangegeven. Definitieve uitvoering
volgens nadere berekeningen/tekeningen constructeur/installateur/adviseur
en fabrikant
Alle doorgangen naar verblifgebieden min. 850x2300mm
Hang- en sluitwerk uitvoeren volgens PKM (Pottite Keurmerk)
Warmwaterinstallatie leggraad veilig uitvoeren
Elektra uitvoeren conform NEN 1010
CV installatie uitvoeren conform NEN 3028
Ventilatie uitvoeren conform NEN 1087, NPR 1088
Ventilatie/verbrandingsgassen uitvoeren conform NEN 1078/2757
Ventilatie via mechanische ventilatie
Vochtwering in gebouwen uitvoeren conform NEN 2778
Binnenroering uitvoeren volgens NEN 3215
Beneden de 850mm veiligheidsdglas toepassen
Karakteristieke geluidwering uitwendige scheidingconstructie
uitvoeren conform NEN 5077
Koudwater
- Toiletten en fontein
uitvoeren volgens NEN 806/1006
Alle sanitaire ruimtes geheel betegeld

Brand

- Vluchting conform NEN 3011
- Gekoppelde 220V rookmelder conform NEN 2555 en voorzien van noodstroombvoorziening (in alle verblif- en verkeersruimtes)
- Noodverlichting min. 1 lux/m²
- 6kg schuimblusser
- Brandlanghassel lengte=30meter

Renvooi

Gevel - onderplint
Gevel
Zetstukken
Kozijnen
Ramen/deuren
Beglazing
HWA
Daktrim

Materialen

Metselwerk
Sandwichpaneel
Aluminium
Kunststof
Kunststof
Hr++
PVC/Zink
Aluminium

Kleur

Lichtgrijs
Antraciet
Wit / Lichtgrijs
Antraciet
Wit
Transparant
Grijs / Naturel
Wit / Lichtgrijs


Zones per verdieping

Nr.	Naam	Categorie	Getekend opp.
GO			VG
0.1	Entree	Verkeersruimte	14,7
0.2	Onderhoudsruimte vliegtuig	Verkeersruimte	565,5
0.3	Werkruimte	Verkeersruimte	69,4
0.4	Kantoor	Verkeersruimte	35,8
0.5	Wc-h	Toiletruimte	4,0
0.6	Wc-d	Toiletruimte	4,0
0.7	Kantoor	Verkeersruimte	44,6

1e verdieping

1.1	Berging	Bergingruimte	181,0
-----	---------	---------------	-------

Bebouwd oppervlak: 770m²
GO: 919m²
VG: 715m²
Inhoud: 5565m³

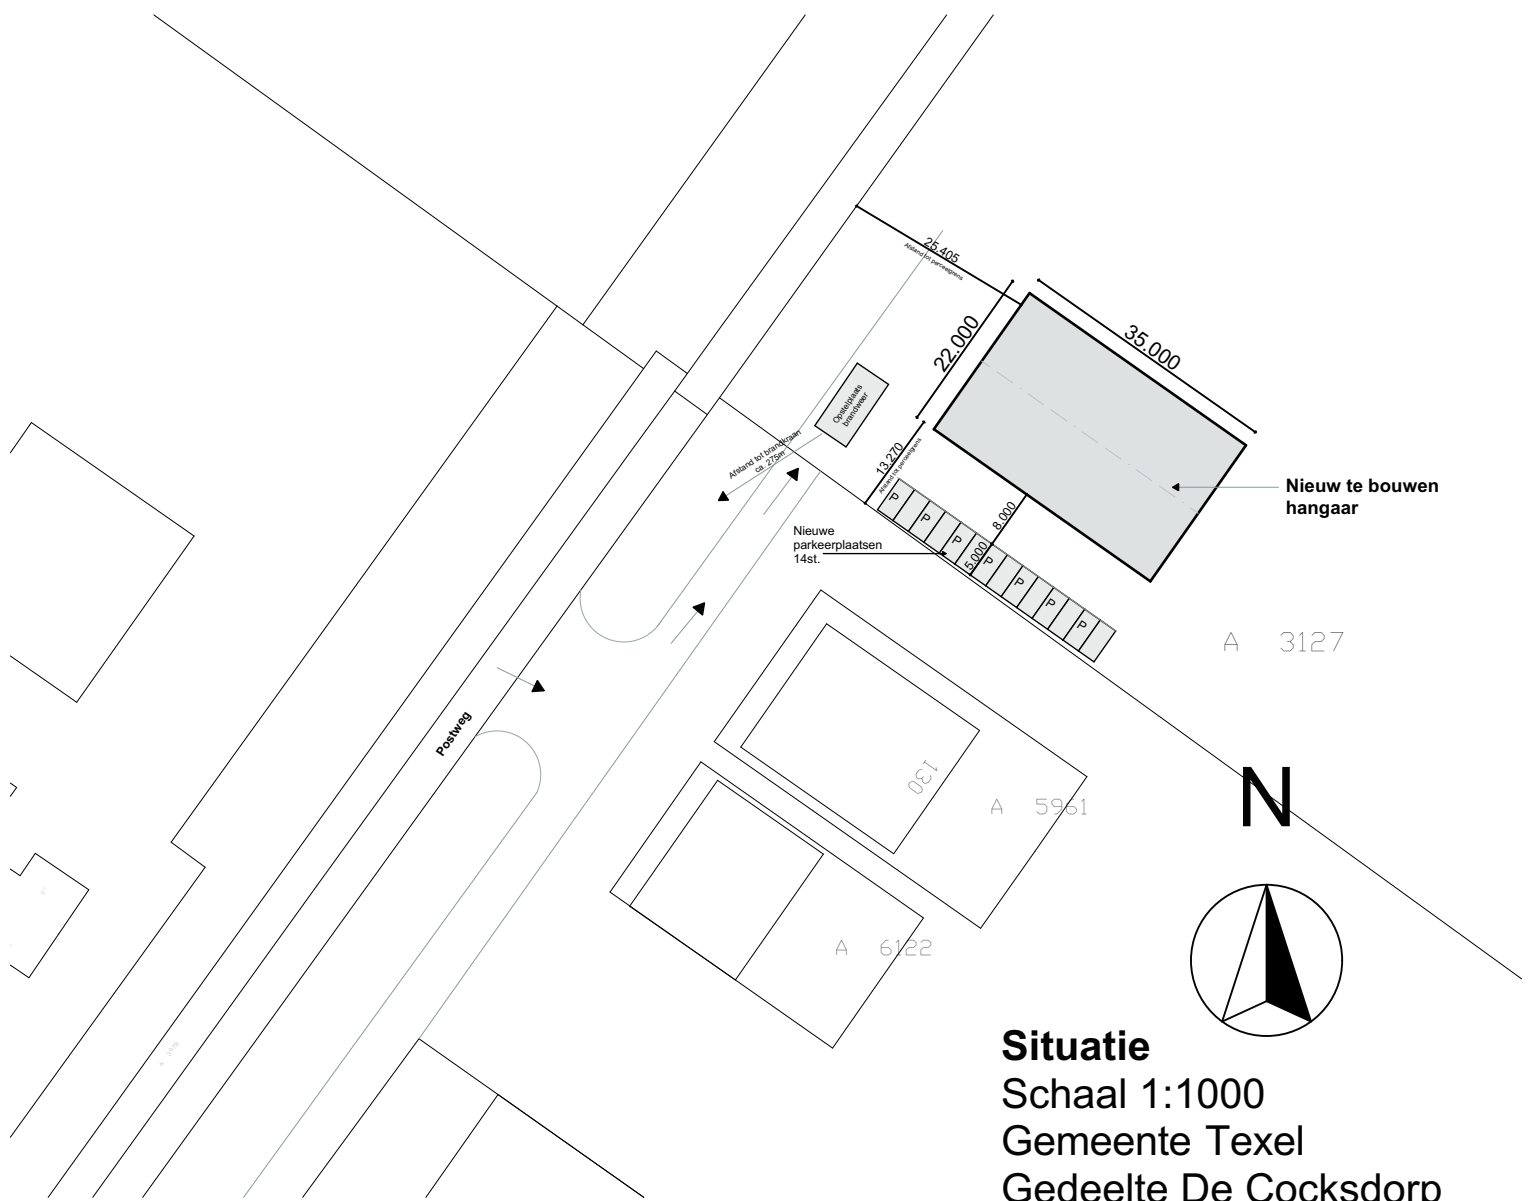


Situatie


Schaal 1:1000
Gemeente Texel
Gedeelte De Cocksdorp
Sectie A
Nummer 3127

Architectenburo
VEEGER


Project: Nieuwbouw Hangaar Pontweg 120/122	Opdrachtgever: Rednose Aviation & Consultancy Boermansweg 5, 1761LK	Werk: 1866
Onderdeel: Ontwerptekening Begane grond, 1e verdieping, Situatie	Datum: 13-02-2018 Getekend: gb Formaat: A1	Tekening: 20
www.veegertexel.nl	info@veegertexel.nl	0222-314037
Abbevaal 15	1791 WX Den Burg	Kvk: 57351570

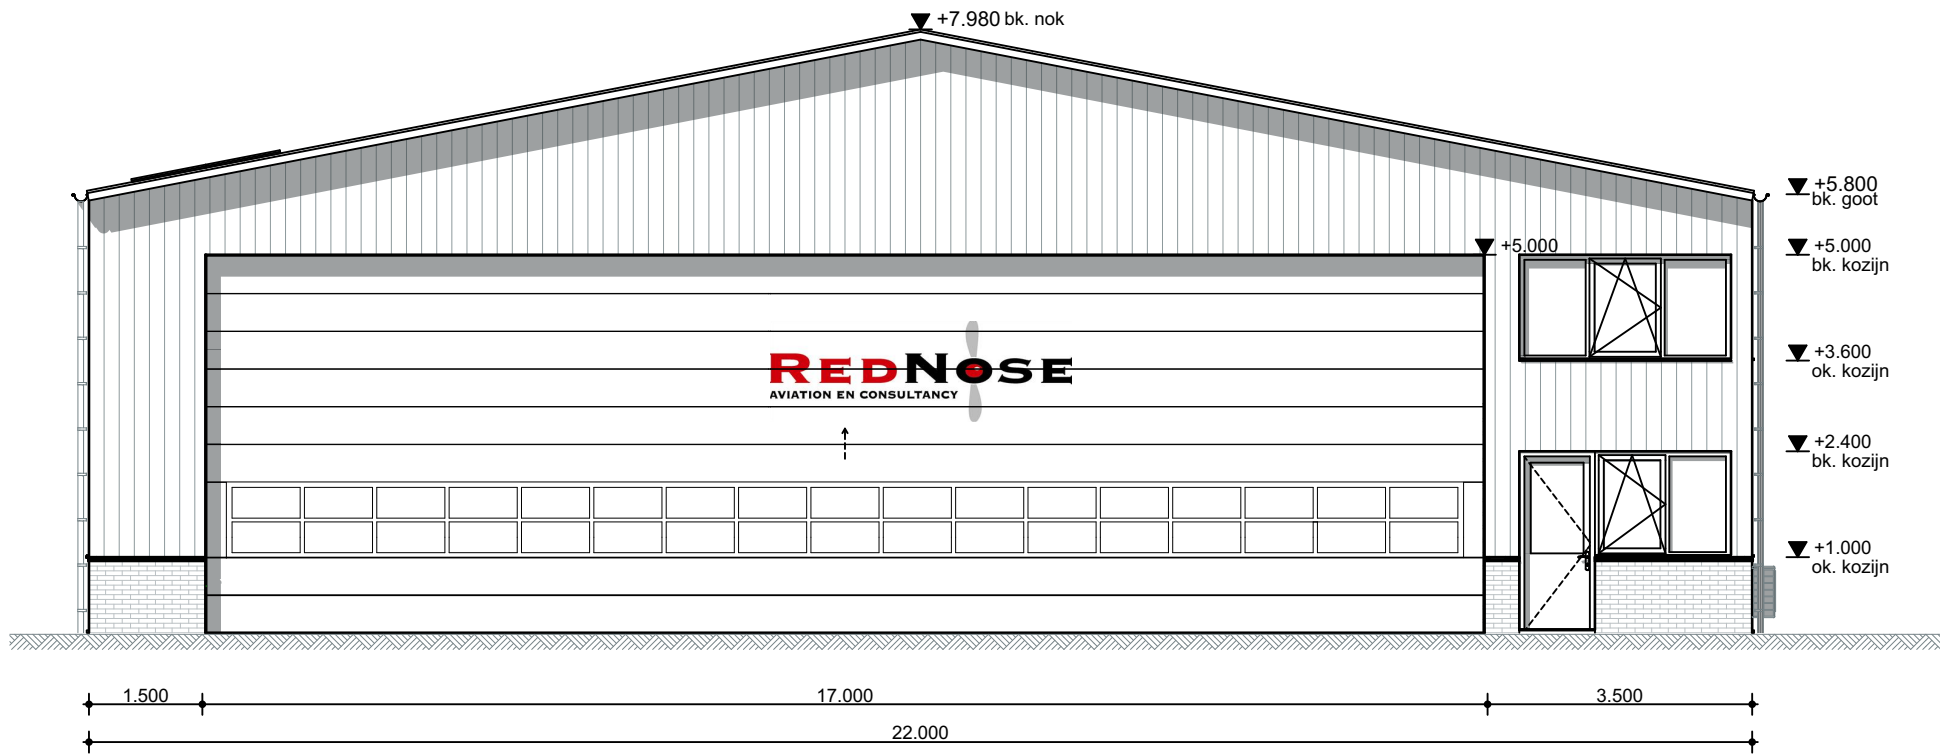


Voorgevel

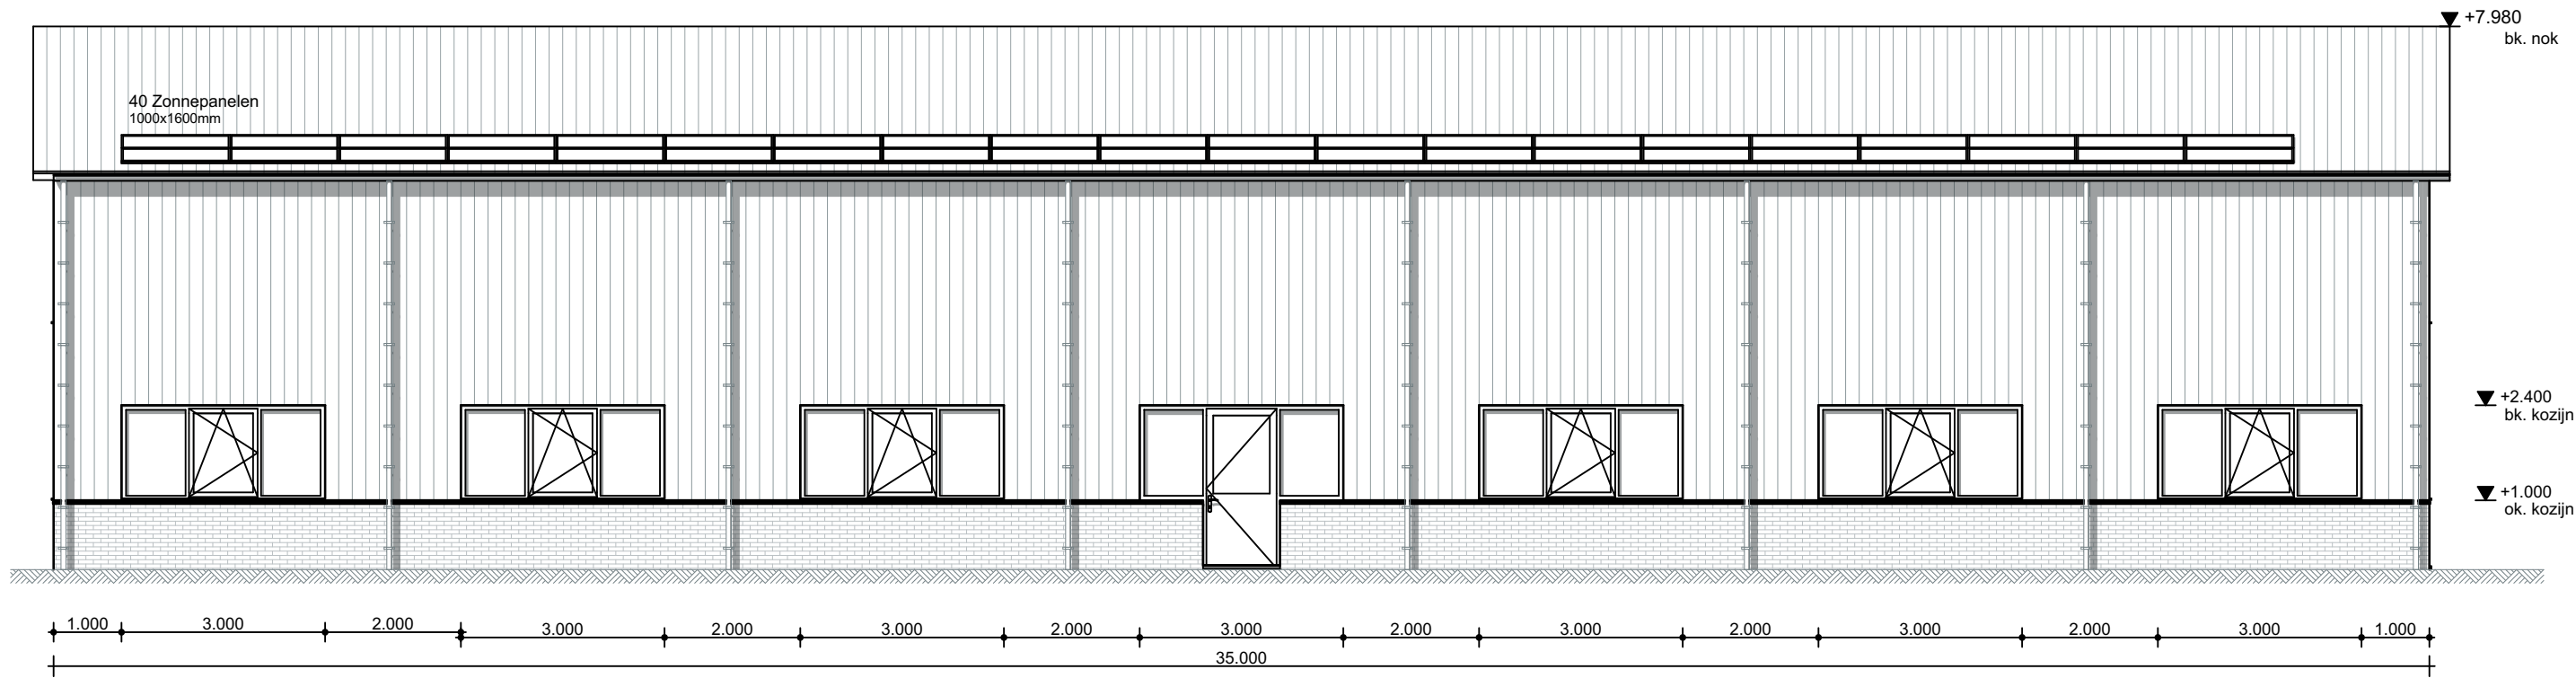


Linkergevel

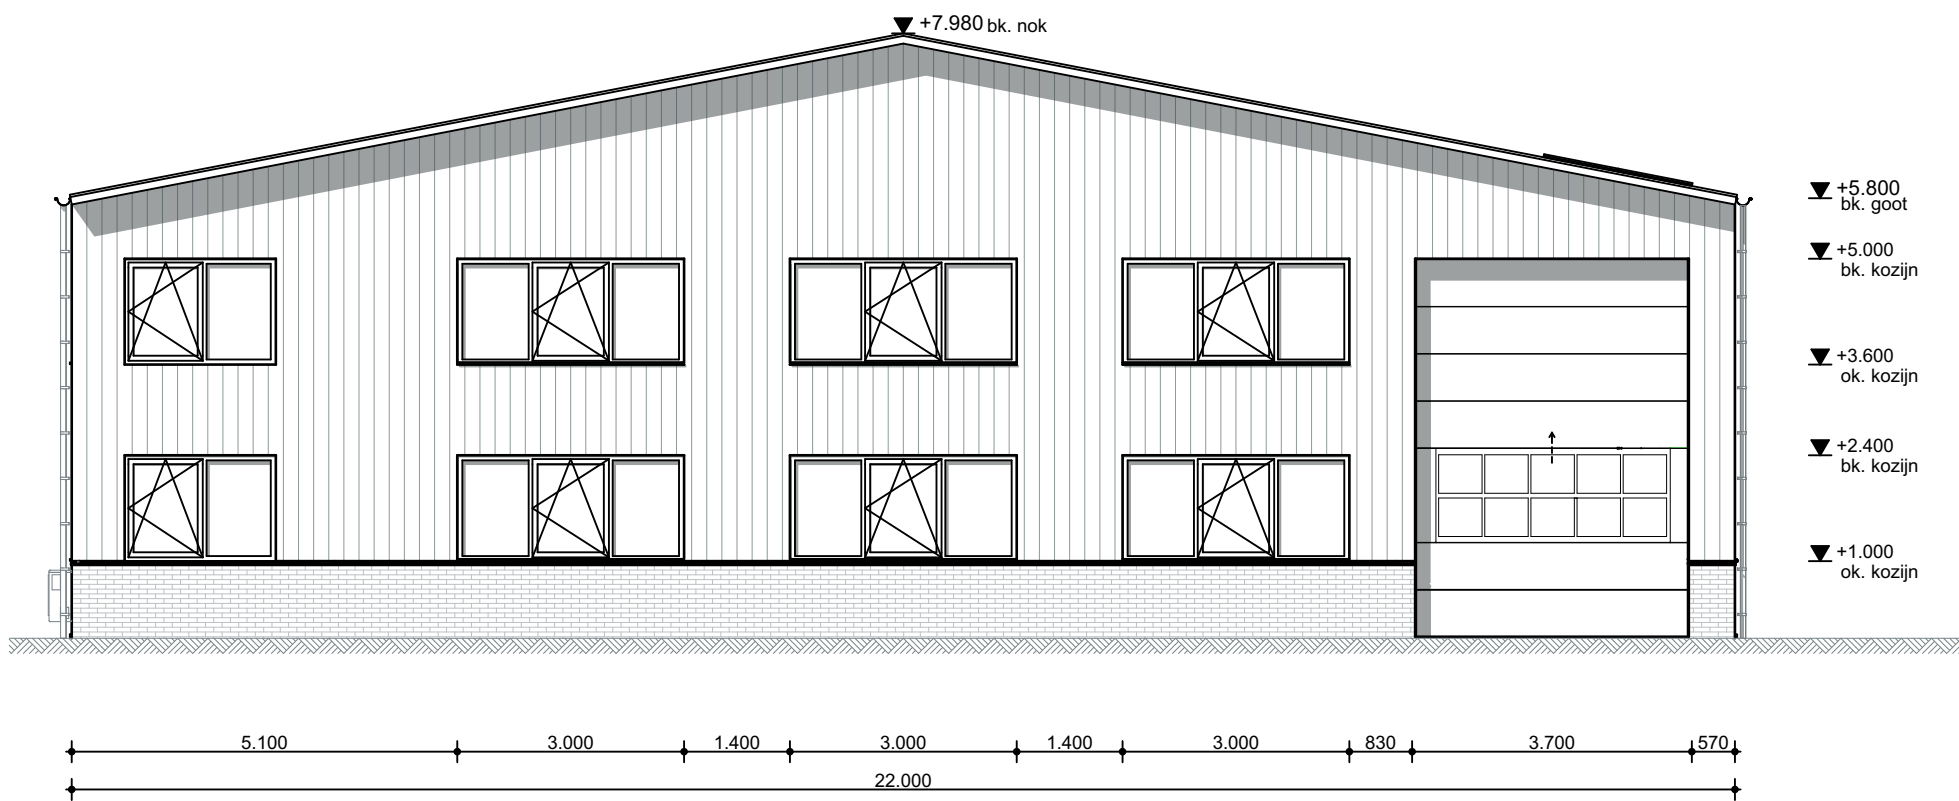


Achtergevel

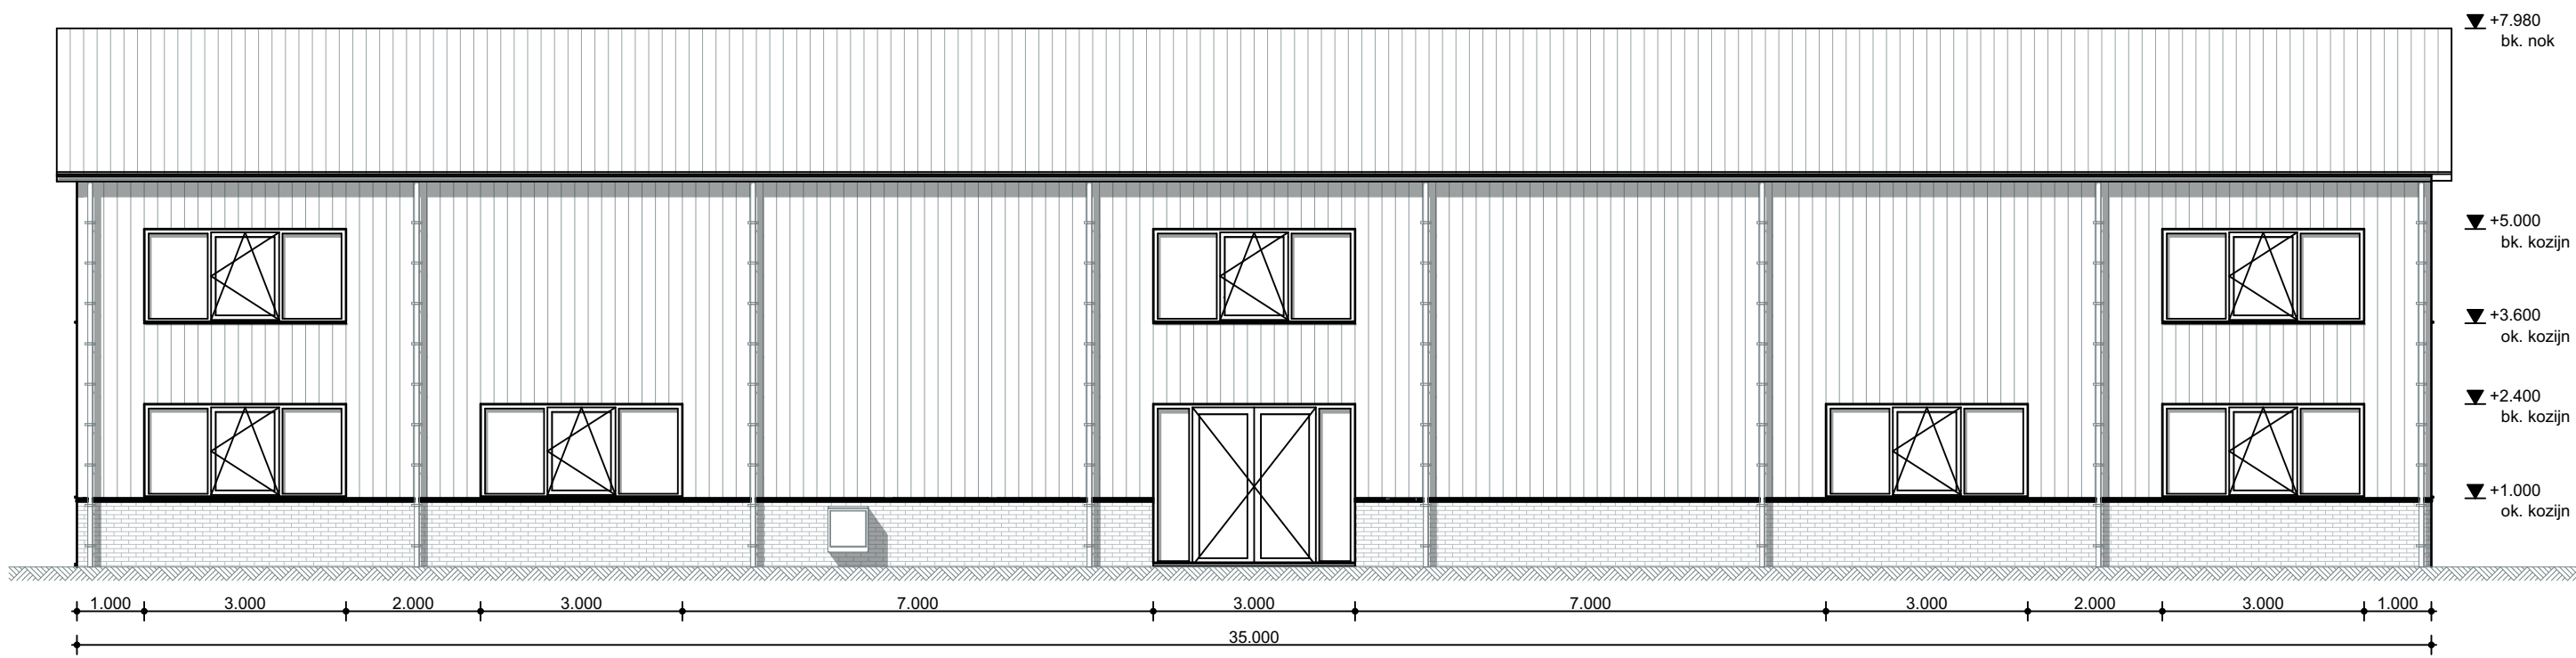

Rechtergevel

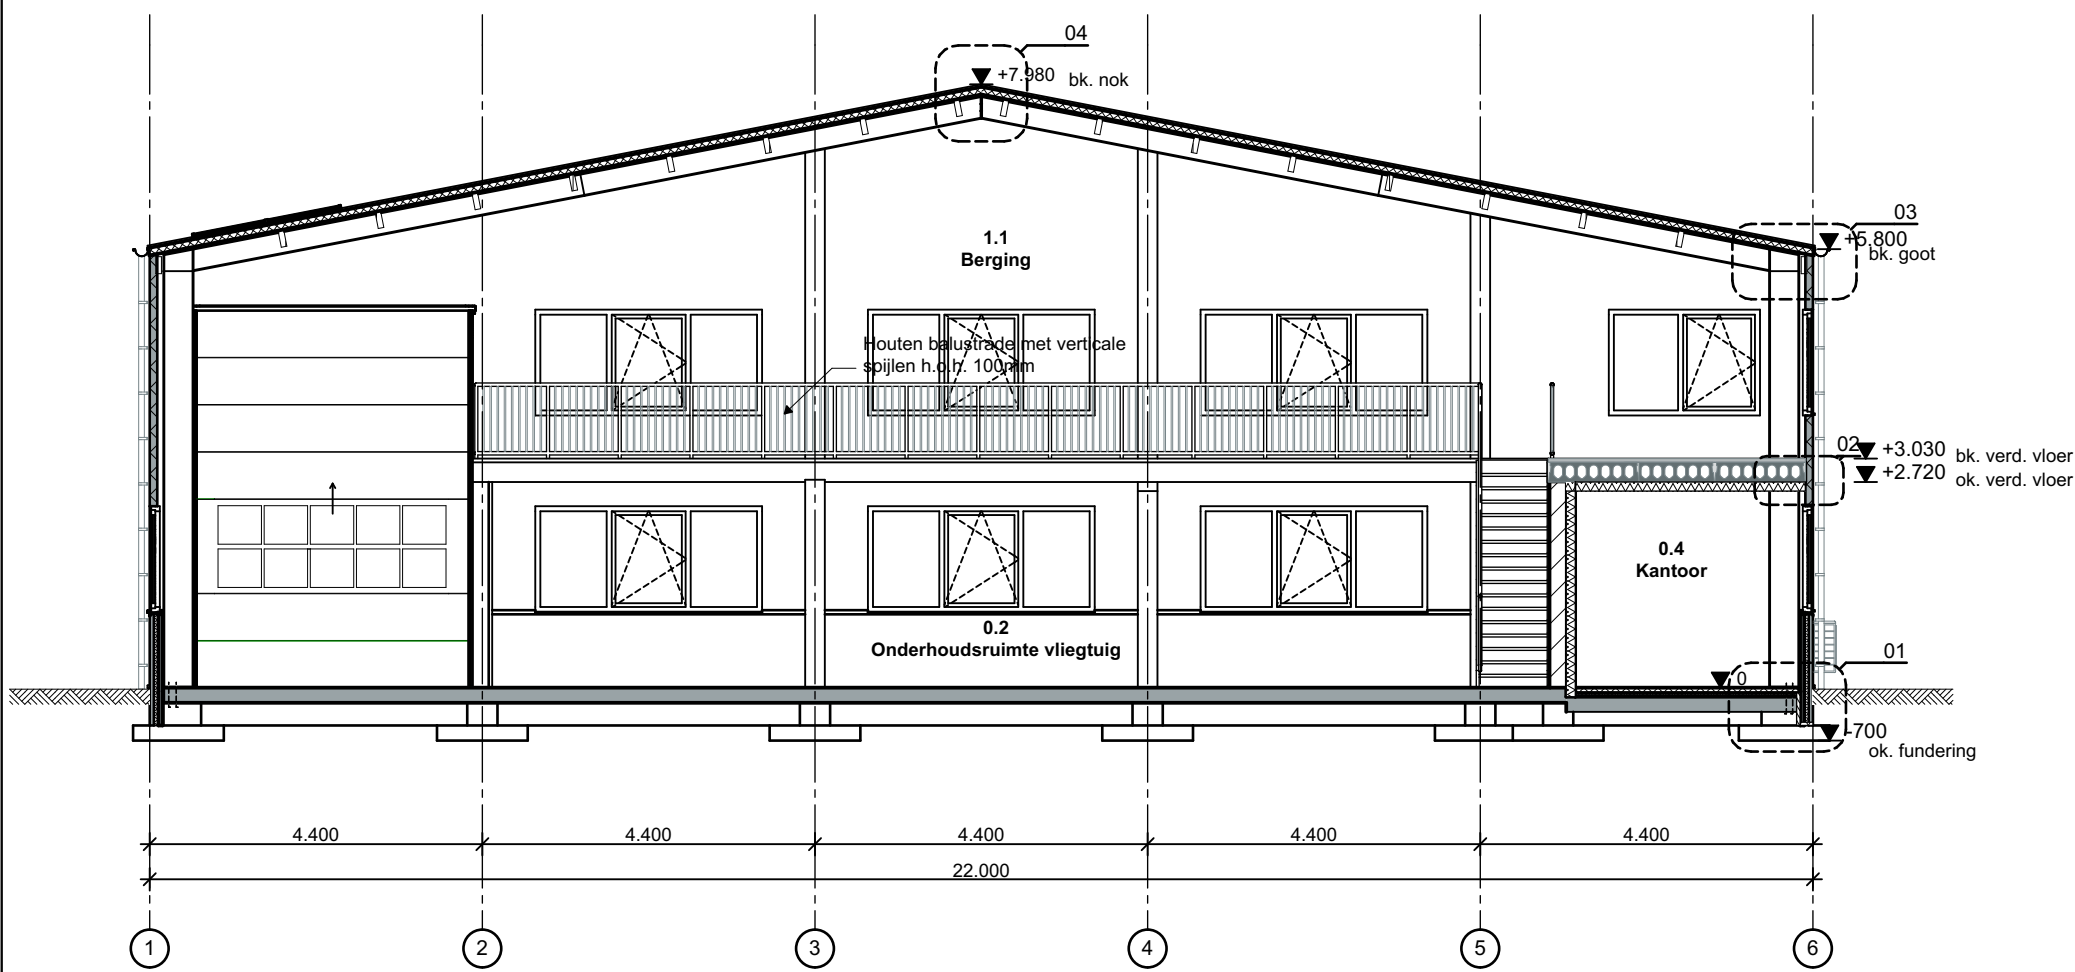

Doorsnede A-A

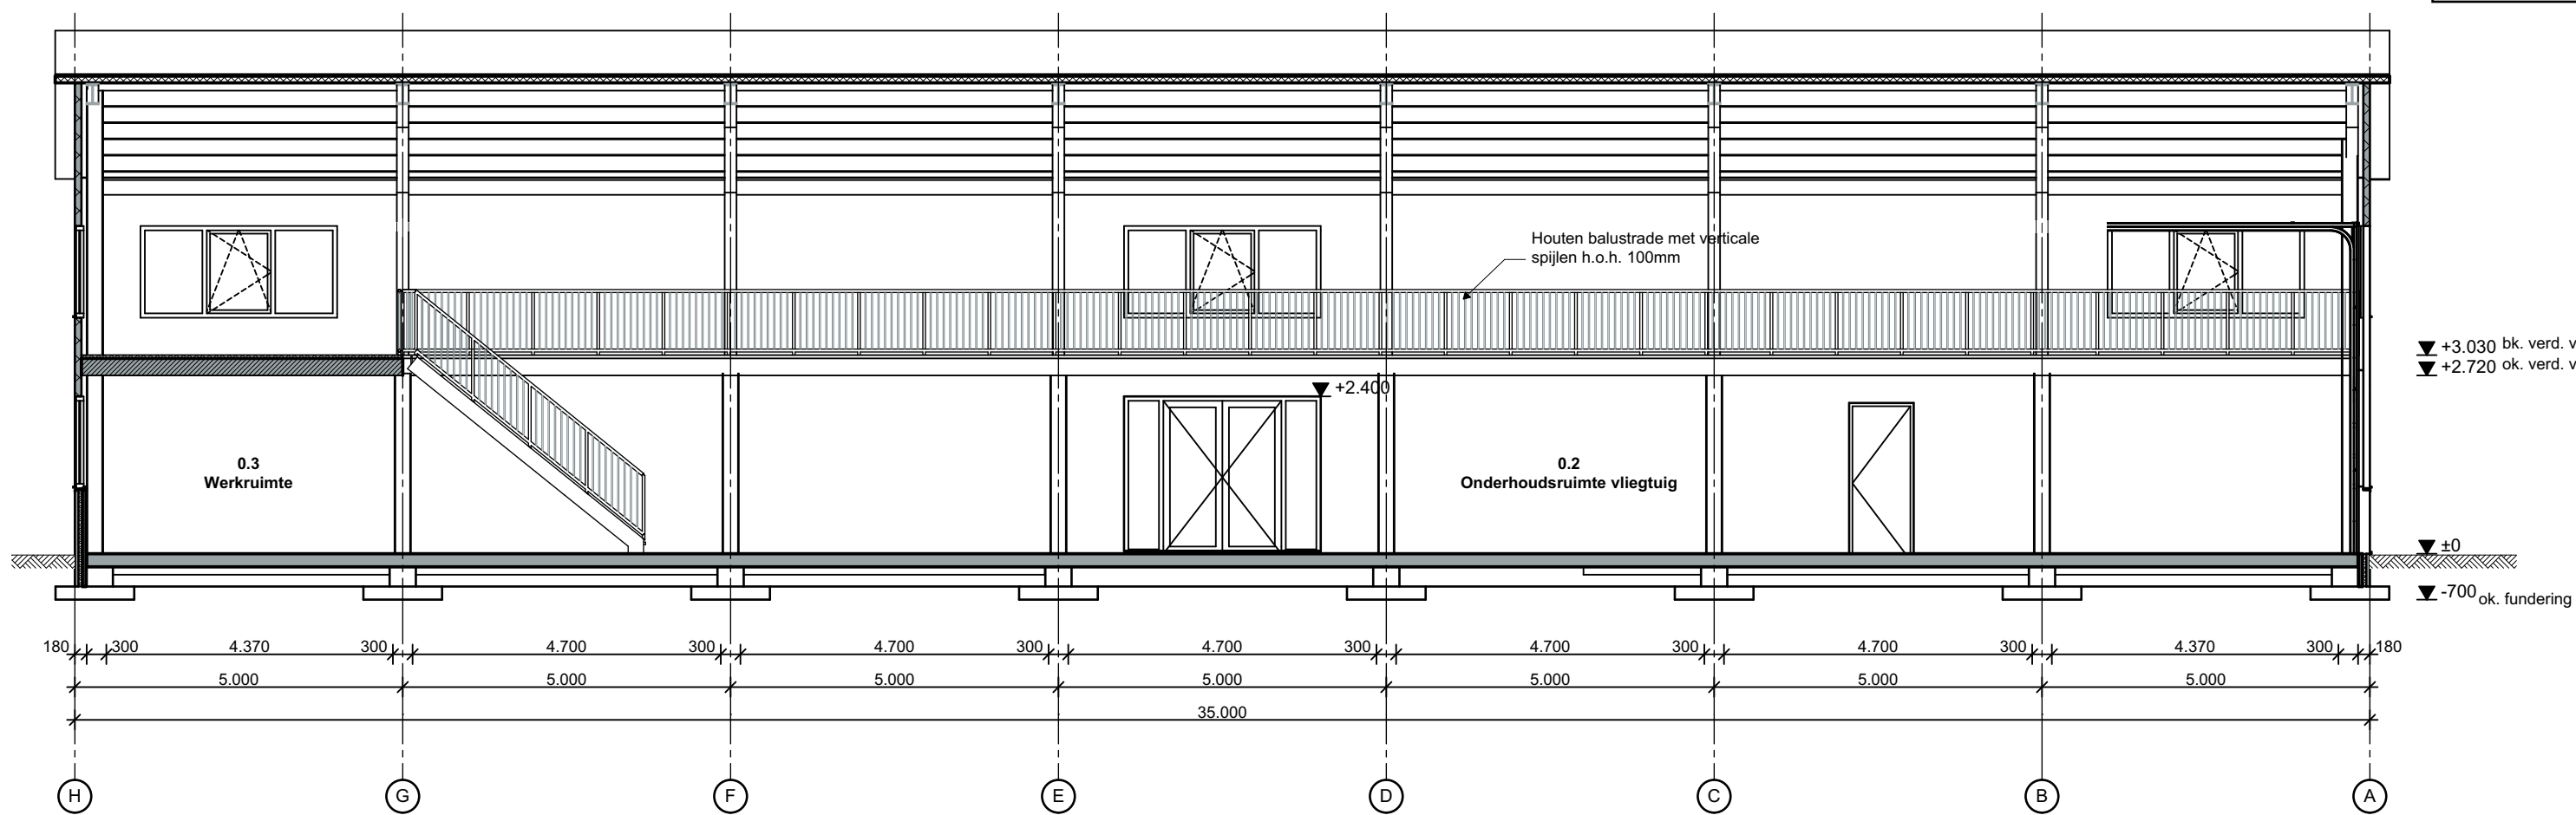

Doorsnede B-B

Gemeente Texel **.txl**

Behoort bij besluit van
Burgemeester en Wethouders van Texel,
zaaknummer: 18625210
kenmerk document: Bijlage 4 gevels, doorsnede
Burgemeester en wethouders van Texel,
namens dezen, de teamleider
Vergunningen, Toezicht & Handhaving,
mevrouw C.A.M. Dekker-Kunst

Bouwkundig renvoor

Maten in het werk te controleren en vergelijken met overige tekeningen
Behoort bij besluit van
Burgemeester en Wethouders van Texel,
zaaknummer: 18625210
kenmerk document: Bijlage 4 gevels, doorsnede
Burgemeester en wethouders van Texel,
namens dezen, de teamleider
Vergunningen, Toezicht & Handhaving,
mevrouw C.A.M. Dekker-Kunst

Construes en installaties in principe aangegeven. Definitieve uitvoering
volgens nadere berekeningen/tekeningen constructeur/installateur/adviseur
en fabrikant.

Alle doorgangen naar verblijfsgebieden min. 850x2300mm
Hang- en sluitwerk uitvoeren volgens PKM (Politie Keurmerk)
Warmwaterinstallatie legionella veilig uitvoeren
Elektra uitvoeren conform NEN 1010
CV installatie uitvoeren conform NEN 3028
Ventilatie uitvoeren conform NEN 1087, NPR 1088
Ventilatie/verbrandingsgassen uitvoeren conform NEN 1078/2757
Ventilatie via mechanische ventilatie
Vochtwering in gebouwen uitvoeren conform NEN 2778
Binnenroering uitvoeren volgens NEN 3215
Beneden de 850mm veiligheids glas toepassen
Karakteristieke geluidwering uitwendige scheidingconstructie
uitvoeren conform NEN 5077
Koudwater
- Toiletten en fontein
uitvoeren volgens NEN 806/1006
Alle sanitaire ruimtes geheel betegeld

Brand

03 Vluichtrichting conform NEN 3011
04 Gekoppelde 220V rookmelder conform NEN 2555 en voorzien van
noodstroomvoorziening (in alle verblijf- en verkeersruimtes)
05 Noodverlichting min. 1 lux/m²
06 6kg schuimblusser
07 Brandlanghaspel lengte=30meter

Renvoor

Gevel onderplint
Gevel
Zetstukken
Kozijnen
Ramen/deuren
Beglazing
HWA
Daktrim

Materialen

Metselwerk
Sandwichpaneel
Aluminium
Kunststof
Kunststof
Hr++
PVC/Zink
Aluminium

Kleur

Lichtgrijs
Antraciet
Wit / Lichtgrijs
Antraciet
Wit
Transparant
Grijs / Natuur
Wit / Lichtgrijs

Architectenburo
VEEGER

Project: Nieuwbouw Hangaar Pontweg 120/122	Opdrachtgever: Rednose Aviation & Consultancy Boermansweg 5, 1761LK	Werk: 1866
Onderdeel: Ontwerptekening Voorgevel, Linkergevel, Achtergevel, Rechtergevel, Doorsnede A-A, Doorsnede B-B	Datum: 13-02-2018 gb 04-10-2019 gb Schaa: 1:100 Formaat: A1	Tekening: 21
www.veeger.nl	info@veeger.nl	0222-314037
Abbevaal 15	1791 WX Den Burg	Kvk: 57351570