


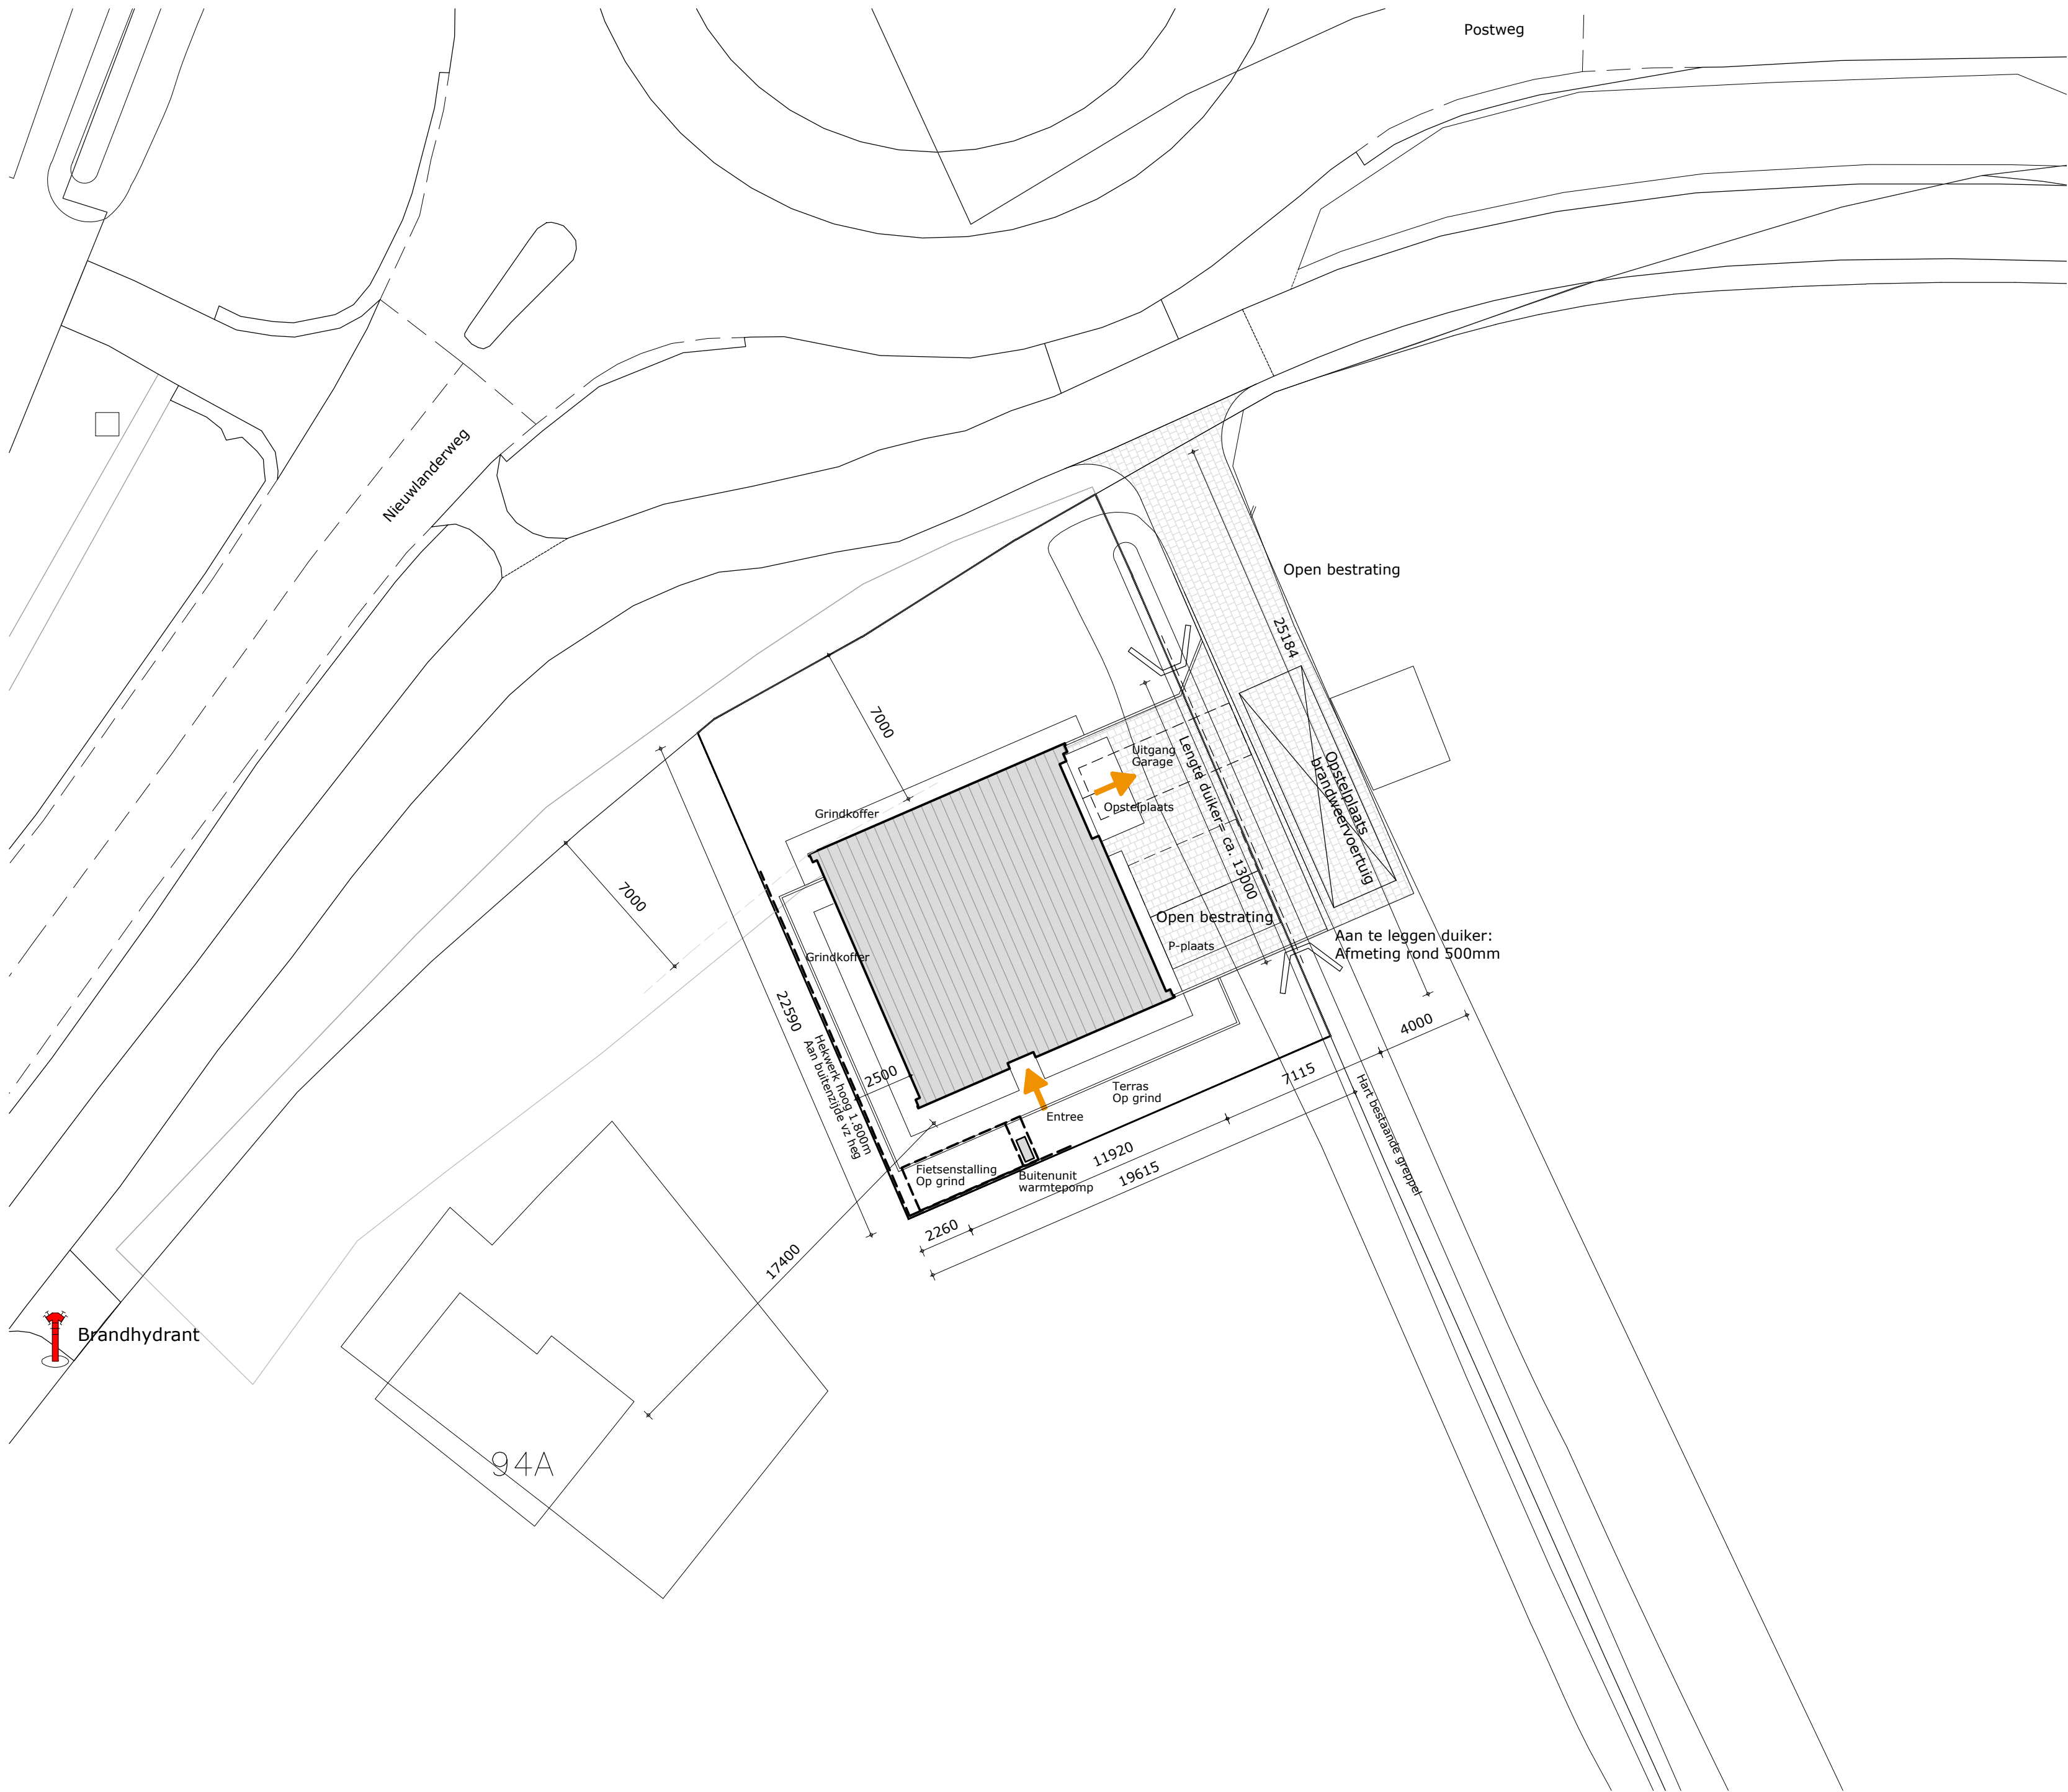

Adres:
Nabij Nieuwlanderweg 94
1793 EV De Waal

Kadastrale aanduiding (gedeeltelijk):
Sectie: S
Kad. gem.: De Waal Texel
Nummering: 1119

Peil:
Bk afgewerkte vloer = N.t.b.

Gebouw nieuw:
Bebouwd opp. Hoofdgebouw = 134,0 m2

Bebouwd opp. fietsenstalling = 11,0 m2
Bovenstaande oppervlakten in het werk te controleren

REVISIE: E
DATUM: 04 APRIL 2022

SITUATIE - NIEUW
TEKENINGNR: BA-011


FORMAAT: A2
SCHAAL: 1:200
DATUM: 24 DECEMBER 2021

AMBULANCEPOST TE TEXEL

PROJECTNR: 21-06319

OPDRACHTGEVER:
VEILIGHEIDSGEGIO NH-NOORD
POSTBUS 416
1800 AK ALKMAAR

DEZE TEKENING BLIJFT EIGENDOM VAN BREEBAART KORVER BNA BV. WIJZIGINGEN VAN DE INHOUD IS NIET TOEGESTAAN. GEBRUIK DOOR DERDEN ALLEEN ONDER STRIKTE VOORWAARDEN EN MET TOESTEMMING VAN BREEBAART KORVER BNA BV.

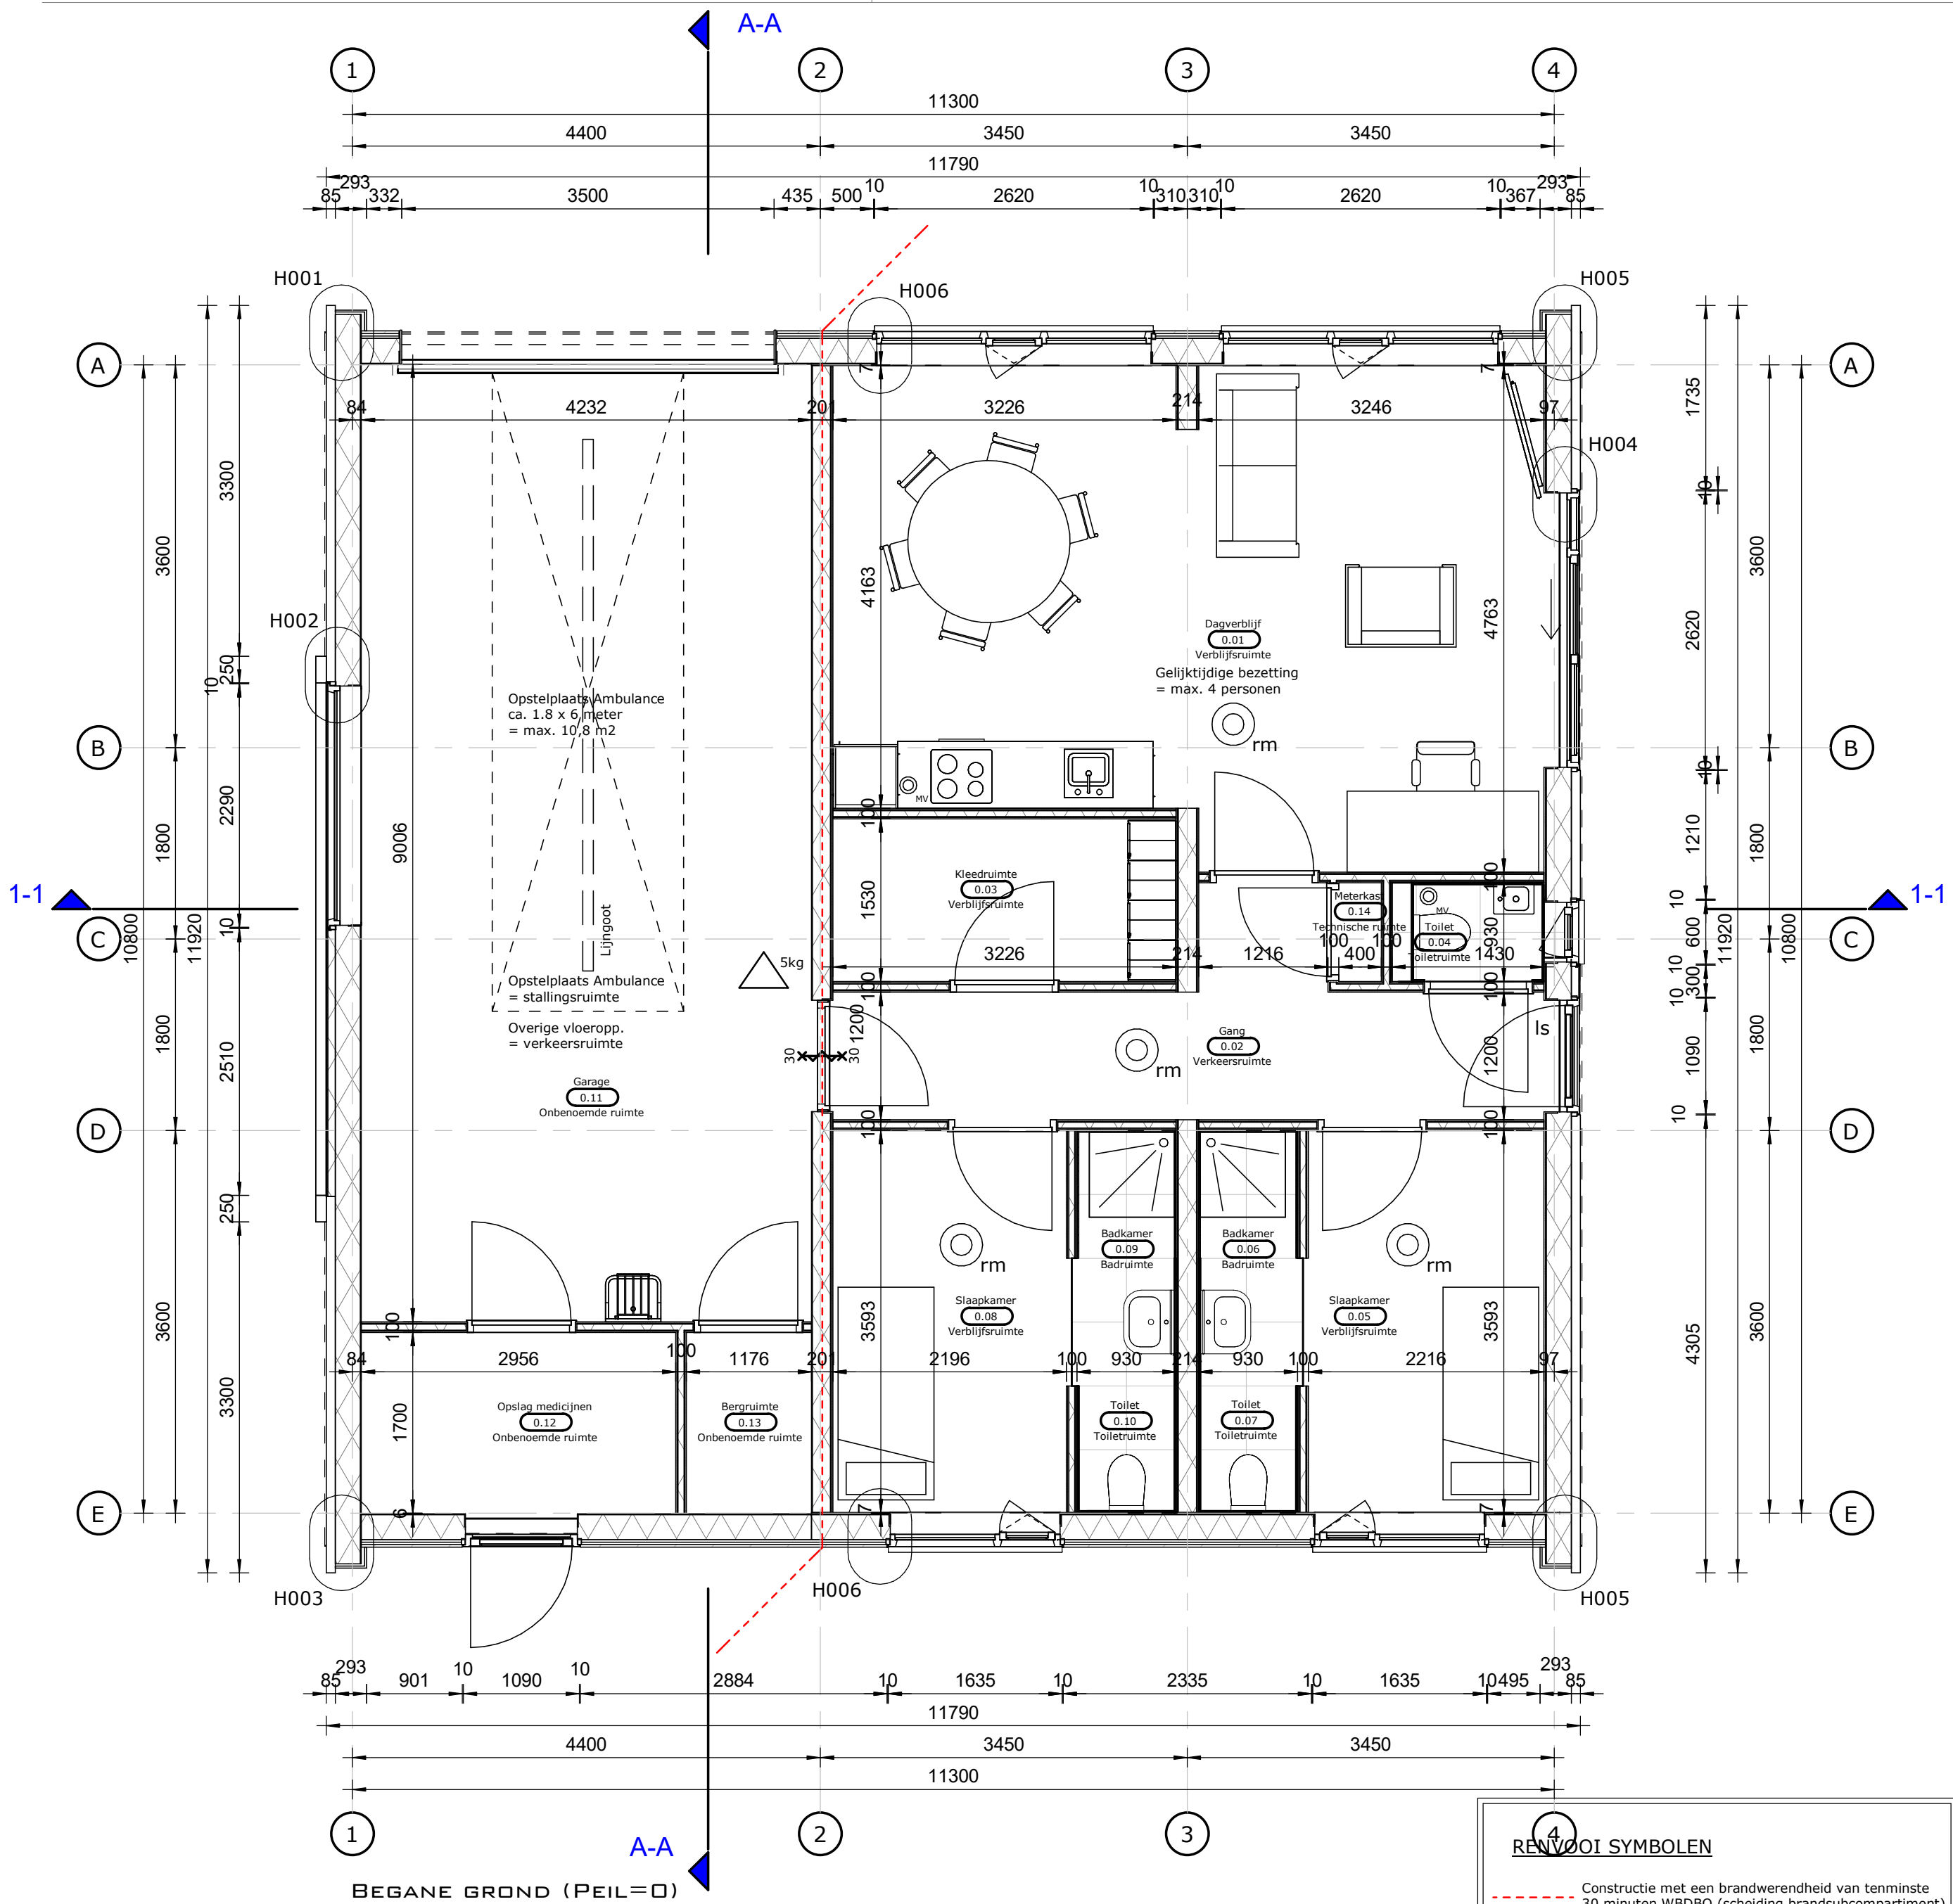

BEGANE GROND (PEIL=0)

RENVOOI SYMBOLEN

- Constructie met een brandwerendheid van tenminste 30 minuten WDBO (scheiding brandsubcompartment)
- Deur, die zelfsluitend is uitgevoerd en in combinatie met het kozijn een brandwerendheid bezit van tenminste 60 minuten WDBO
- Is Deur welke te openen is zonder gebruik te hoeven maken van een sleutel
- rm Rookmelder, gekoppeld, conform NEN 2555
- 5kg Handblusmiddel, 5kg

RENVOOI ALGEMEEN

hwa	Hemelwaterafvoer
vwa	Vuilwaterafvoer
stl.	Standleiding
oss	Ontstoppingsstuk
no	Noodoverstort
m.k.	Meterkast
vr.	Ventilatierooster
	Mechanische ventilatie
G	Beglazing
G*	Veiligheidsbeglazing
P1	Paneelvulling, geïsoleerd, met kleurcode 1
V00X	Verticaal detail, met nummer X
H00X	Horizontaal detail, met nummer X
afschot	Afschot richting
	Stalen kolom
0.01	Ruimtenummers begane grond
	Ruimte voorzien van vloer- en wandtegels
	HSB-wand, geïsoleerd, dikte als op tek.
	Gevelmateriaal op regelwerk
	Gevelpannen op regelwerk
	HSB-dak, geïsoleerd, dikte als op tek.
	Dakpannen op regelwerk

Algemene bepaling
Indien een bouwproduct, waarop een CE-markering is aangebracht / c.q. die niet onder een geharmoniseerde norm vallen, aan bepaalde prestaties moet voldoen zodat het bouwproduct waarin het wordt toegepast voldoet aan een bij of krachtens dit besluit gestelde eis, is aan die eis voldaan indien het bouwproduct is toegepast overeenkomstig een op die eis toegesneden prestatieverklaring / c.q. een op die eis toegesneden kwaliteitsverklaring.

BRANDVEILIGHEID: ALGEMEEN

De brandwerendheid van doorvoeringen door brandwerende wanden of vloeren moet gelijk zijn aan die van de desbetreffende wand of vloer, e.e.a. conform de NEN 6069 of de NEN-EN 1366

indien draadglas, gevat in een 30 minuten brandwerende constructie; Glasoppervlakte maximaal 1.7 m² en een segment van 2.5x2.5 meter. Draadglas gevat in een 20 minuten subbrandscheiding: glasoppervlakte onbeperkt

De brandwerende wanden moeten doorlopen tot de onderkant van de vloer- of dakconstructie

De bovenzijde van een dak van een bouwwerk is niet brandgevaarlijk, conform NEN 6063

Constructieonderdelen die grenzen aan de binnenlucht dienen te voldoen aan brandklasse D / Dfl, en rook klasse S2 / S1fl. Constructieonderdelen die grenzen aan de buitenlucht dienen te voldoen aan brandklasse D. De delen tot een hoogte van 2,5m vanaf peil en de zich 13m boven peil bevindende dienen te voldoen aan brandklasse B

Weerstand tegen Branddoorslag en Brandoverslag (WBDBO), conform NEN 6068

Nood- en transparantverlichting, uitgevoerd conform de pictogrammen zoals deze zijn vermeld in de NEN 6088. Projectering conform hoofdstuk 11 van het boekwerk "Brandbeveiligings-Installaties", van de Nederlandse Vereniging voor Brandweezorg en Rampenbestrijding (NVBR), 1^e druk september 2002 en de NEN-EN 1838

BRANDWERENDHEID

Onderdeel: Hoofddraagconstructie

Begane Grond	Verdiepingen
0 minuten	N.v.t.

BRANDVEILIGHEIDSLINSTALLATIES

Brandmeldinstallatie:
N.v.t.

Ontruimingsinstallatie:
N.v.t.

ALGEMEEN

Logiesfunctie, niet gelegen in een logiesgebouw
Overige gebruiksfunctie

Veiligheid

- Dagmaat enkele deuren min. 900x2300mm
- Dagmaat schuifdeuren min. 900x2300mm
- Vrije hoogte min. 2300mm
- Op- en aantreden trap conform bouwbesluit
- Vloerafwicheiding tot 13m hoogte 1000+vl.
- Boven 13m 1200+vl, conform bouwbesluit
- Elektrische installatie conform NEN 1010, NEN 1041, NEN 5310, voorschriften nutsvoorzieningen & door NEN aangestuurde normen
- Deuren, ramen, kozijnen en daarmee gelijk te stellen constructieonderdelen in een scheidsconstructie van een niet-gemeenschappelijke ruimte die volgens NEN 5087 bereikbaar zijn voor inbraak, hebben een volgens NEN 5096 bepaalde inbraakwerendheid die voldoet aan de in die norm aangegeven weerstandsklasse 2.

Gezondheid

- Uitwendige scheidsconstructie dient te voldoen aan het gestelde in het bouwbesluit en NEN 5077
- Karakteristieke lucht-geluidniveauverschil tussen twee verblijfsruimten bedraagt 52 dB; contact-geluidniveau bedraagt 54 dB; e.e.a. conform NEN 5077
- Toevoer van verbrandingslucht en afvoer van rook van verbrandingstoestellen conform NEN 2757
- Ventilatie (mechanische) conform NEN 1087, NEN 1088, NEN-EN 13829 EN NEN 8087
- Riolering: gescheiden stelsels, conform NEN 3215 en gemeente
- Verwarmingsinstallaties conform NEN 3028 & NEN 5066
- Wateropname materialen vloer, wand en plafonds in sanitaire ruimte conform NEN 2778
- Wering van vocht van buiten conform NEN 2778
- Wering van vocht van binnen conform NEN 2778
- Uitwendige scheidsconstructie mag geen opening bevatten die breder zijn dan 10mm, t.b.v. bescherming tegen ratten en muizen

Bruikbaarheid

- Elke toegang van een ruimte heeft een min. doorgang van 0,85m
- De vloer heeft ter plaatse van ten minste 1 toegang van een woonfunctie een hoogteverschil met het aansluitende terrein, dat niet groter is dan 20mm

Energiezuinigheid & milieu

- Beperking van luchtdoorlatendheid conform NEN 2686
- Afmetingen, indelingen & leidingdoorvoeren Meterruimte conform NEN 2766

REVISIE: F
DATUM: 04 MEI 2022

PLATTEGROND BEGANE GROND
TEKENINGNR: BA-111

FORMAAT: A2
SCHAAL: 1:50
DATUM: 07 DECEMBER 2021



NIJEUWBOUW
AMBULANCEPOST TE TEXEL
PROJECTNR: 21-06319

OPDRACHTGEVER:
VEILIGHEIDSGEGIO NH-NOORD
POSTBUS 416
1800 AK ALKMAAR

DEZE TEKENING BLIJFT EIGENDOM VAN BREEBAART KORVER BNA BV. WIJZIGEN VAN DE INHOUD IS NIET TOEGESTAAN. GEBRUIK DOOR DERDEN ALLEEN ONDER STRICTE VOORWAARDEN EN MET TOESTEMMING VAN BREEBAART KORVER BNA BV.

**BREEBAART
KORVER BNA**
ARCHITECTEN BOUWMANAGEMENT

VOORBURGGRACHT 163 1722 GC ZUID-SCHARWOUDE
T 0226 427 862 K.V.K. NR.: 37134293
INFO@BREEBAARTKORVER.NL WWW.BREEBAARTKORVER.NL

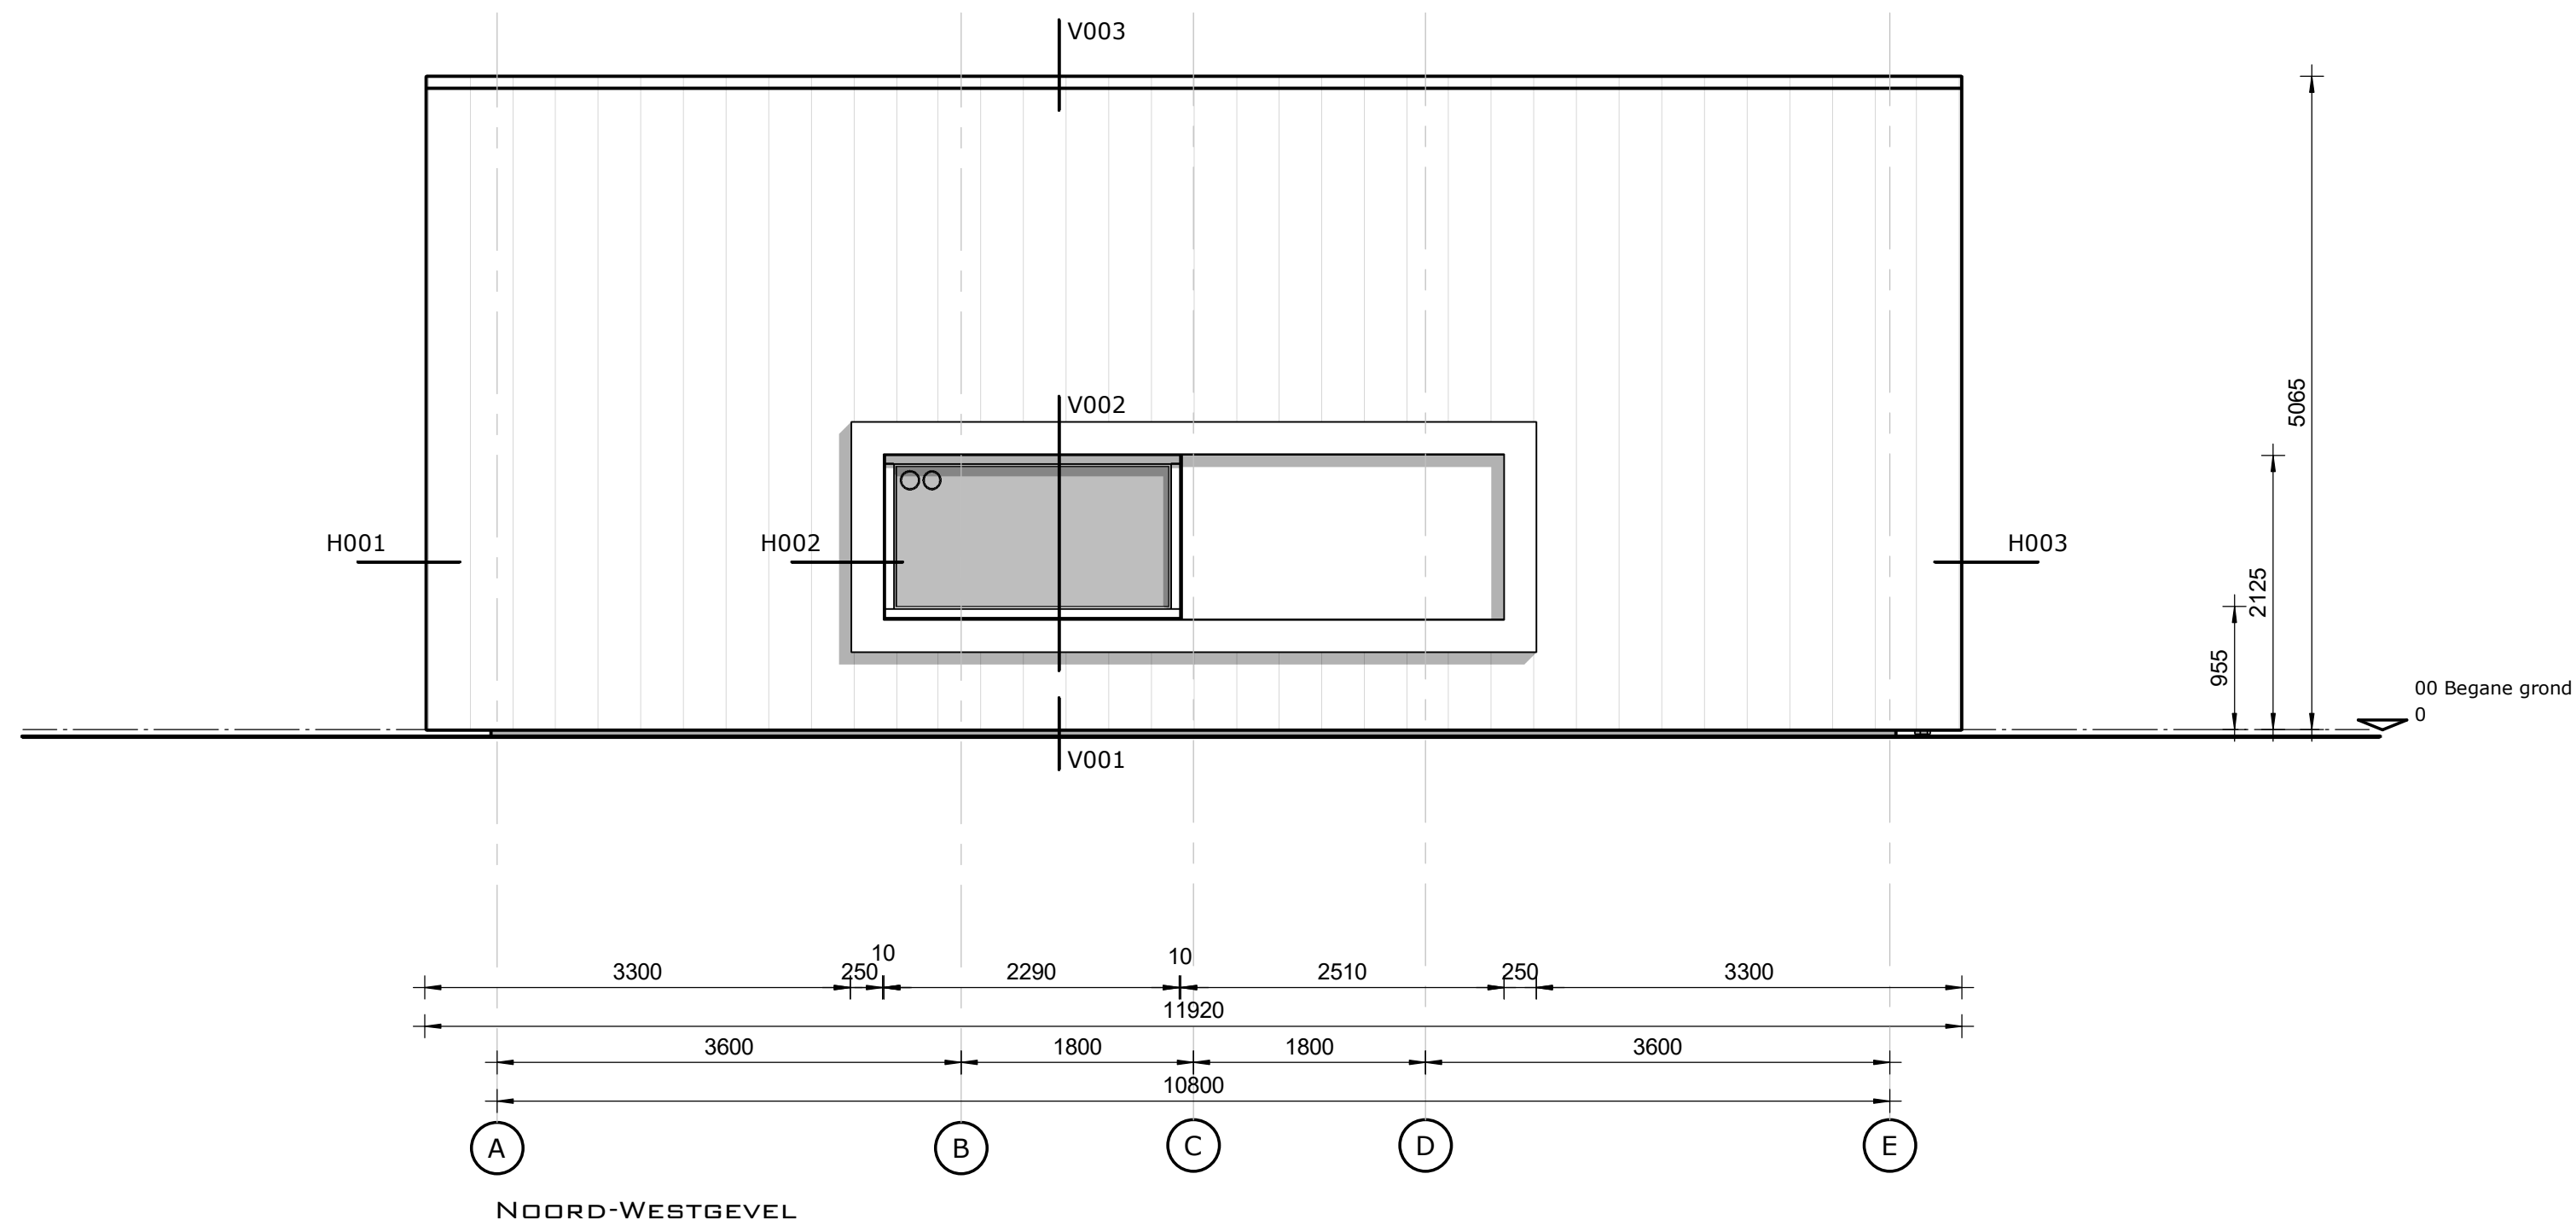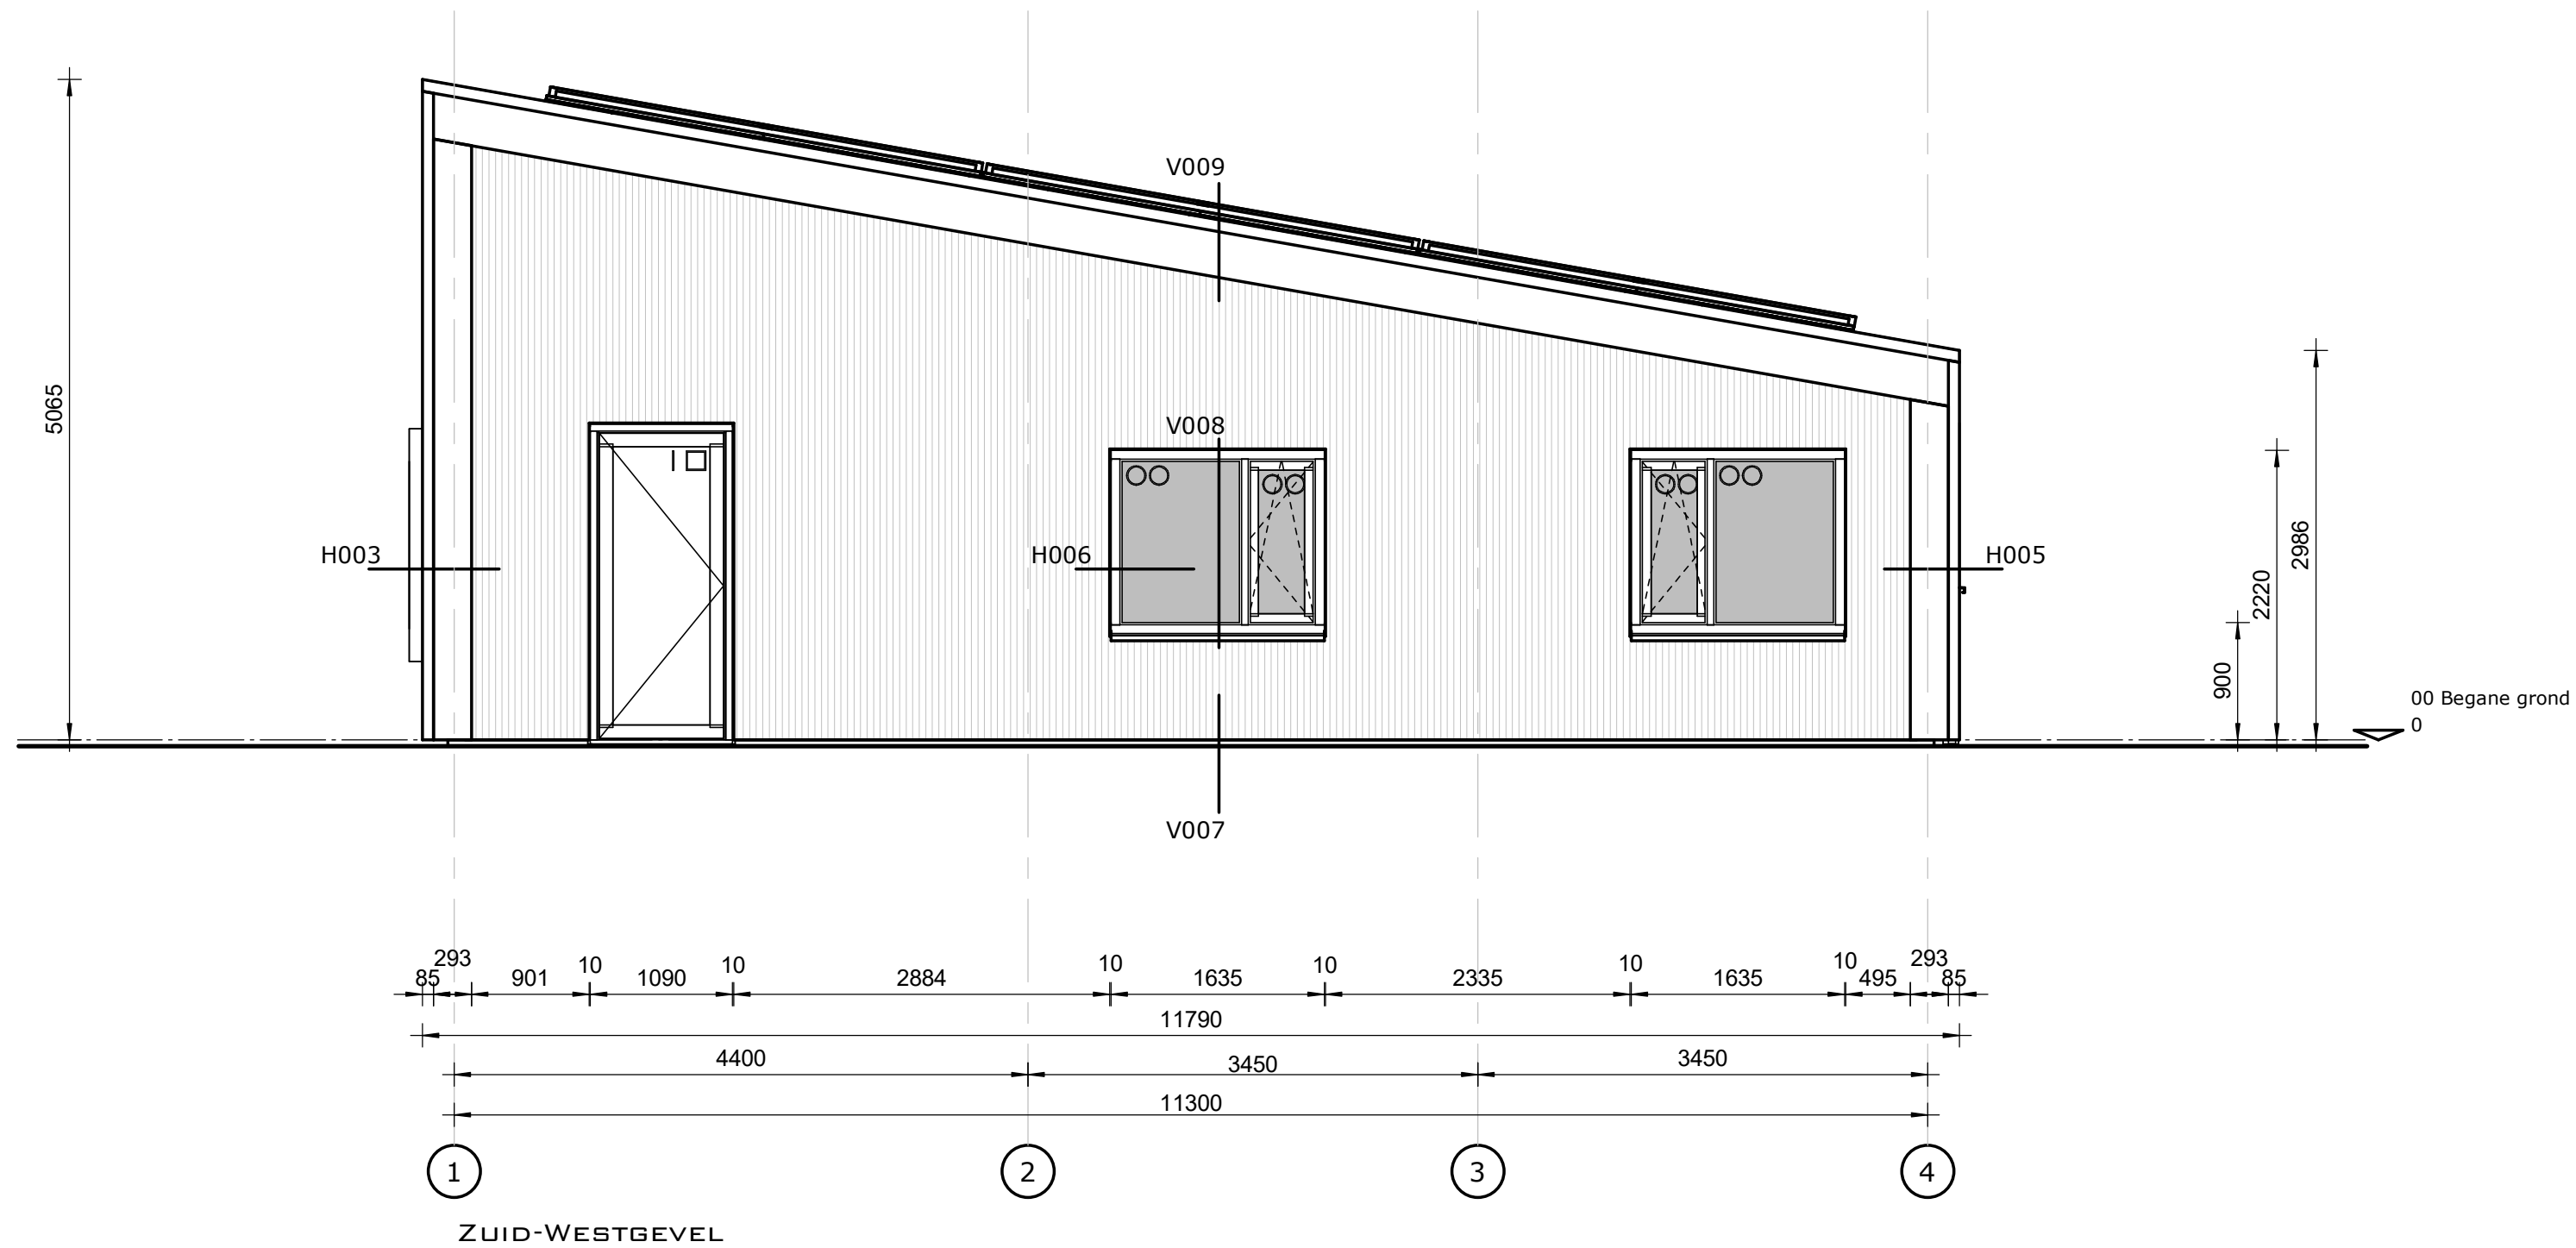

REVISIE: B
DATUM: 24 DECEMBER 2021

GEVEL Z-W & N-W
TEKENINGNR: BA-211

FORMAAT: A2
SCHAAL: 1:50
DATUM: 07 DECEMBER 2021



NIEUWBOUW
AMBULANCEPOST TE TEXEL
PROJECTNR: 21-06319

OPDRACHTGEVER:
VEILIGHEIDSGEGIO NH-NOORD
POSTBUS 416
1800 AK ALKMAAR

DEZE TEKENING BLIJFT EIGENDOM VAN BREEBAART KORVER BNA BV. WIJZIGEN
VAN DE INHOUD IS NIET TOEGESTAAN. GEBRUIK DOOR DERDEN ALLEEN ONDER
STRIKTE VOORWAARDEN EN MET TOESTEMMING VAN BREEBAART KORVER BNA BV.

**BREEBAART
KORVER BNA**
ARCHITECTEN BOUWMANAGEMENT

VOORBURGGRACHT 163 1722 GC ZUID-SCHARWOUDE
T 0226 427 862 K.V.K. NR.: 37134293
INFO@BREEBAARTKORVER.NL WWW.BREEBAARTKORVER.NL

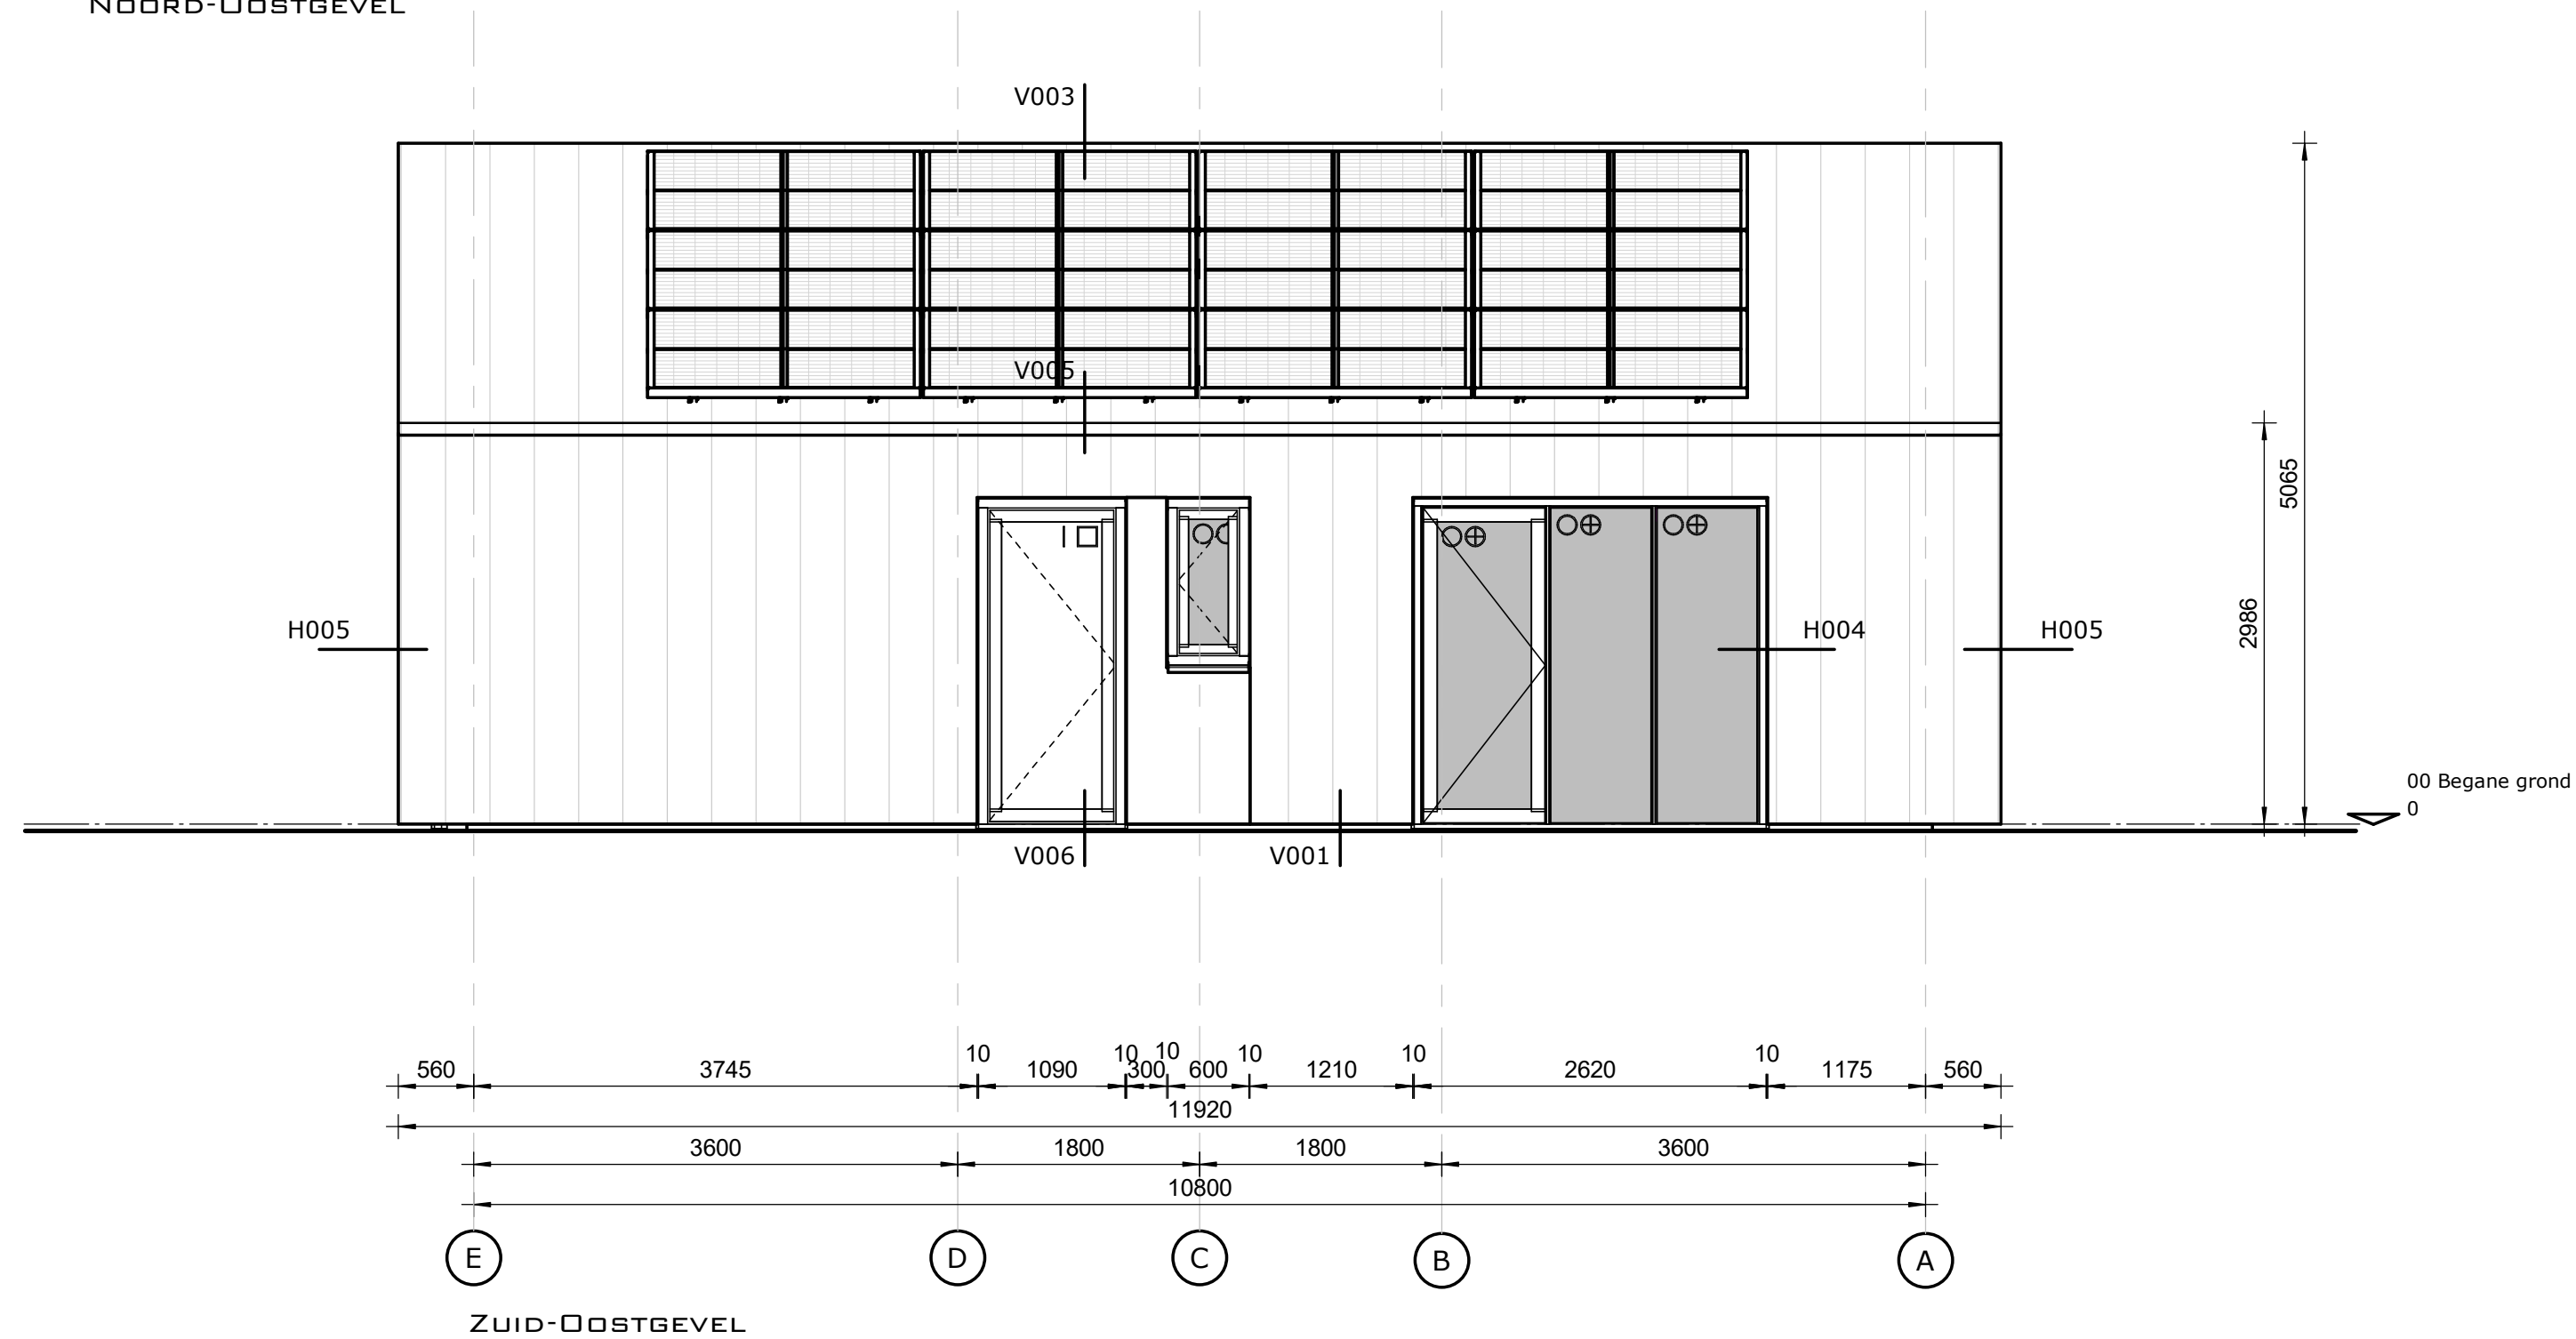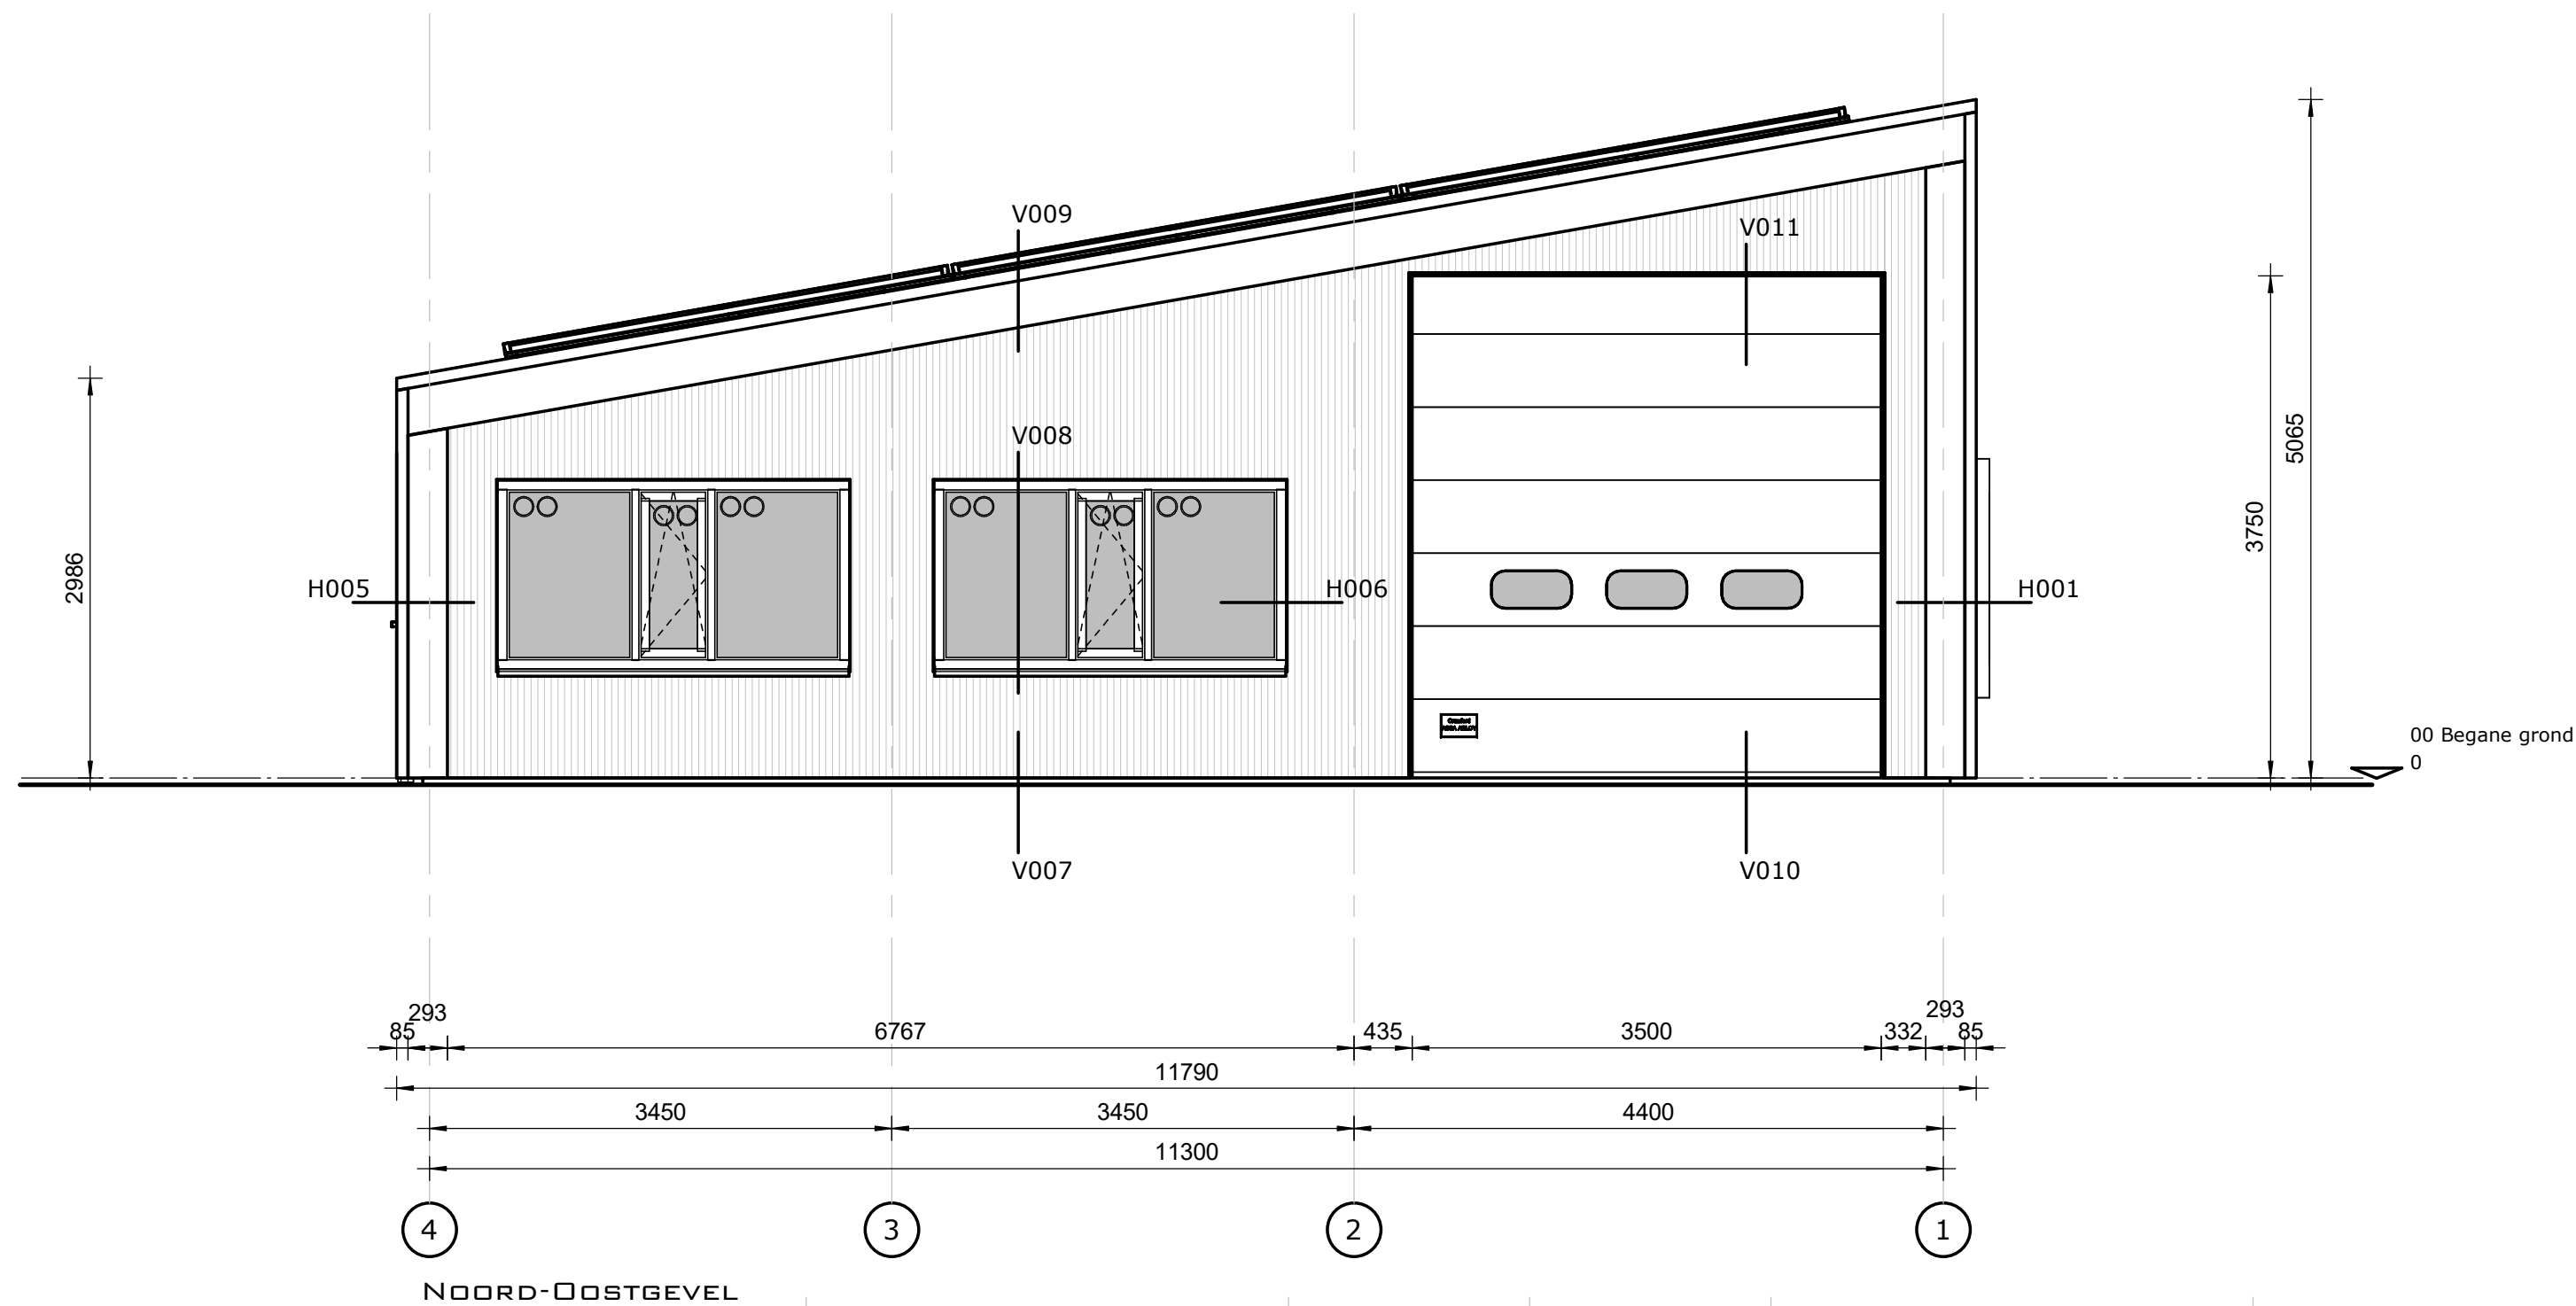

REVISIE: B
DATUM: 24 DECEMBER 2021

GEVEL N-O & Z-O
TEKENINGNR: BA-212

FORMAAT: A2
SCHAAL: 1:50
DATUM: 07 DECEMBER 2021


NIEUWBOUW
AMBULANCEPOST TE TEXEL
PROJECTNR: 21-06319

OPDRACHTGEVER:
VEILIGHEIDSGEGIO NH-NOORD
POSTBUS 416
1800 AK ALKMAAR


DEZE TEKENING BLIJFT EIGENDOM VAN BREEBAART KORVER BNA BV. WIJZIGEN VAN DE INHOUD IS NIET TOEGESTAAN. GEBRUIK DOOR DERDEN ALLEEN ONDER STRIKTE VOORWAARDEN EN MET TOESTEMMING VAN BREEBAART KORVER BNA BV.

**BREEBAART
KORVER BNA**
ARCHITECTEN BOUWMANAGEMENT

VOORBURGSRACHT 163 1722 GC ZUID-SCHARWOUDE
T 0226 427 862 K.V.K. NR.: 37134293
INFO@BREEBAARTKORVER.NL WWW.BREEBAARTKORVER.NL

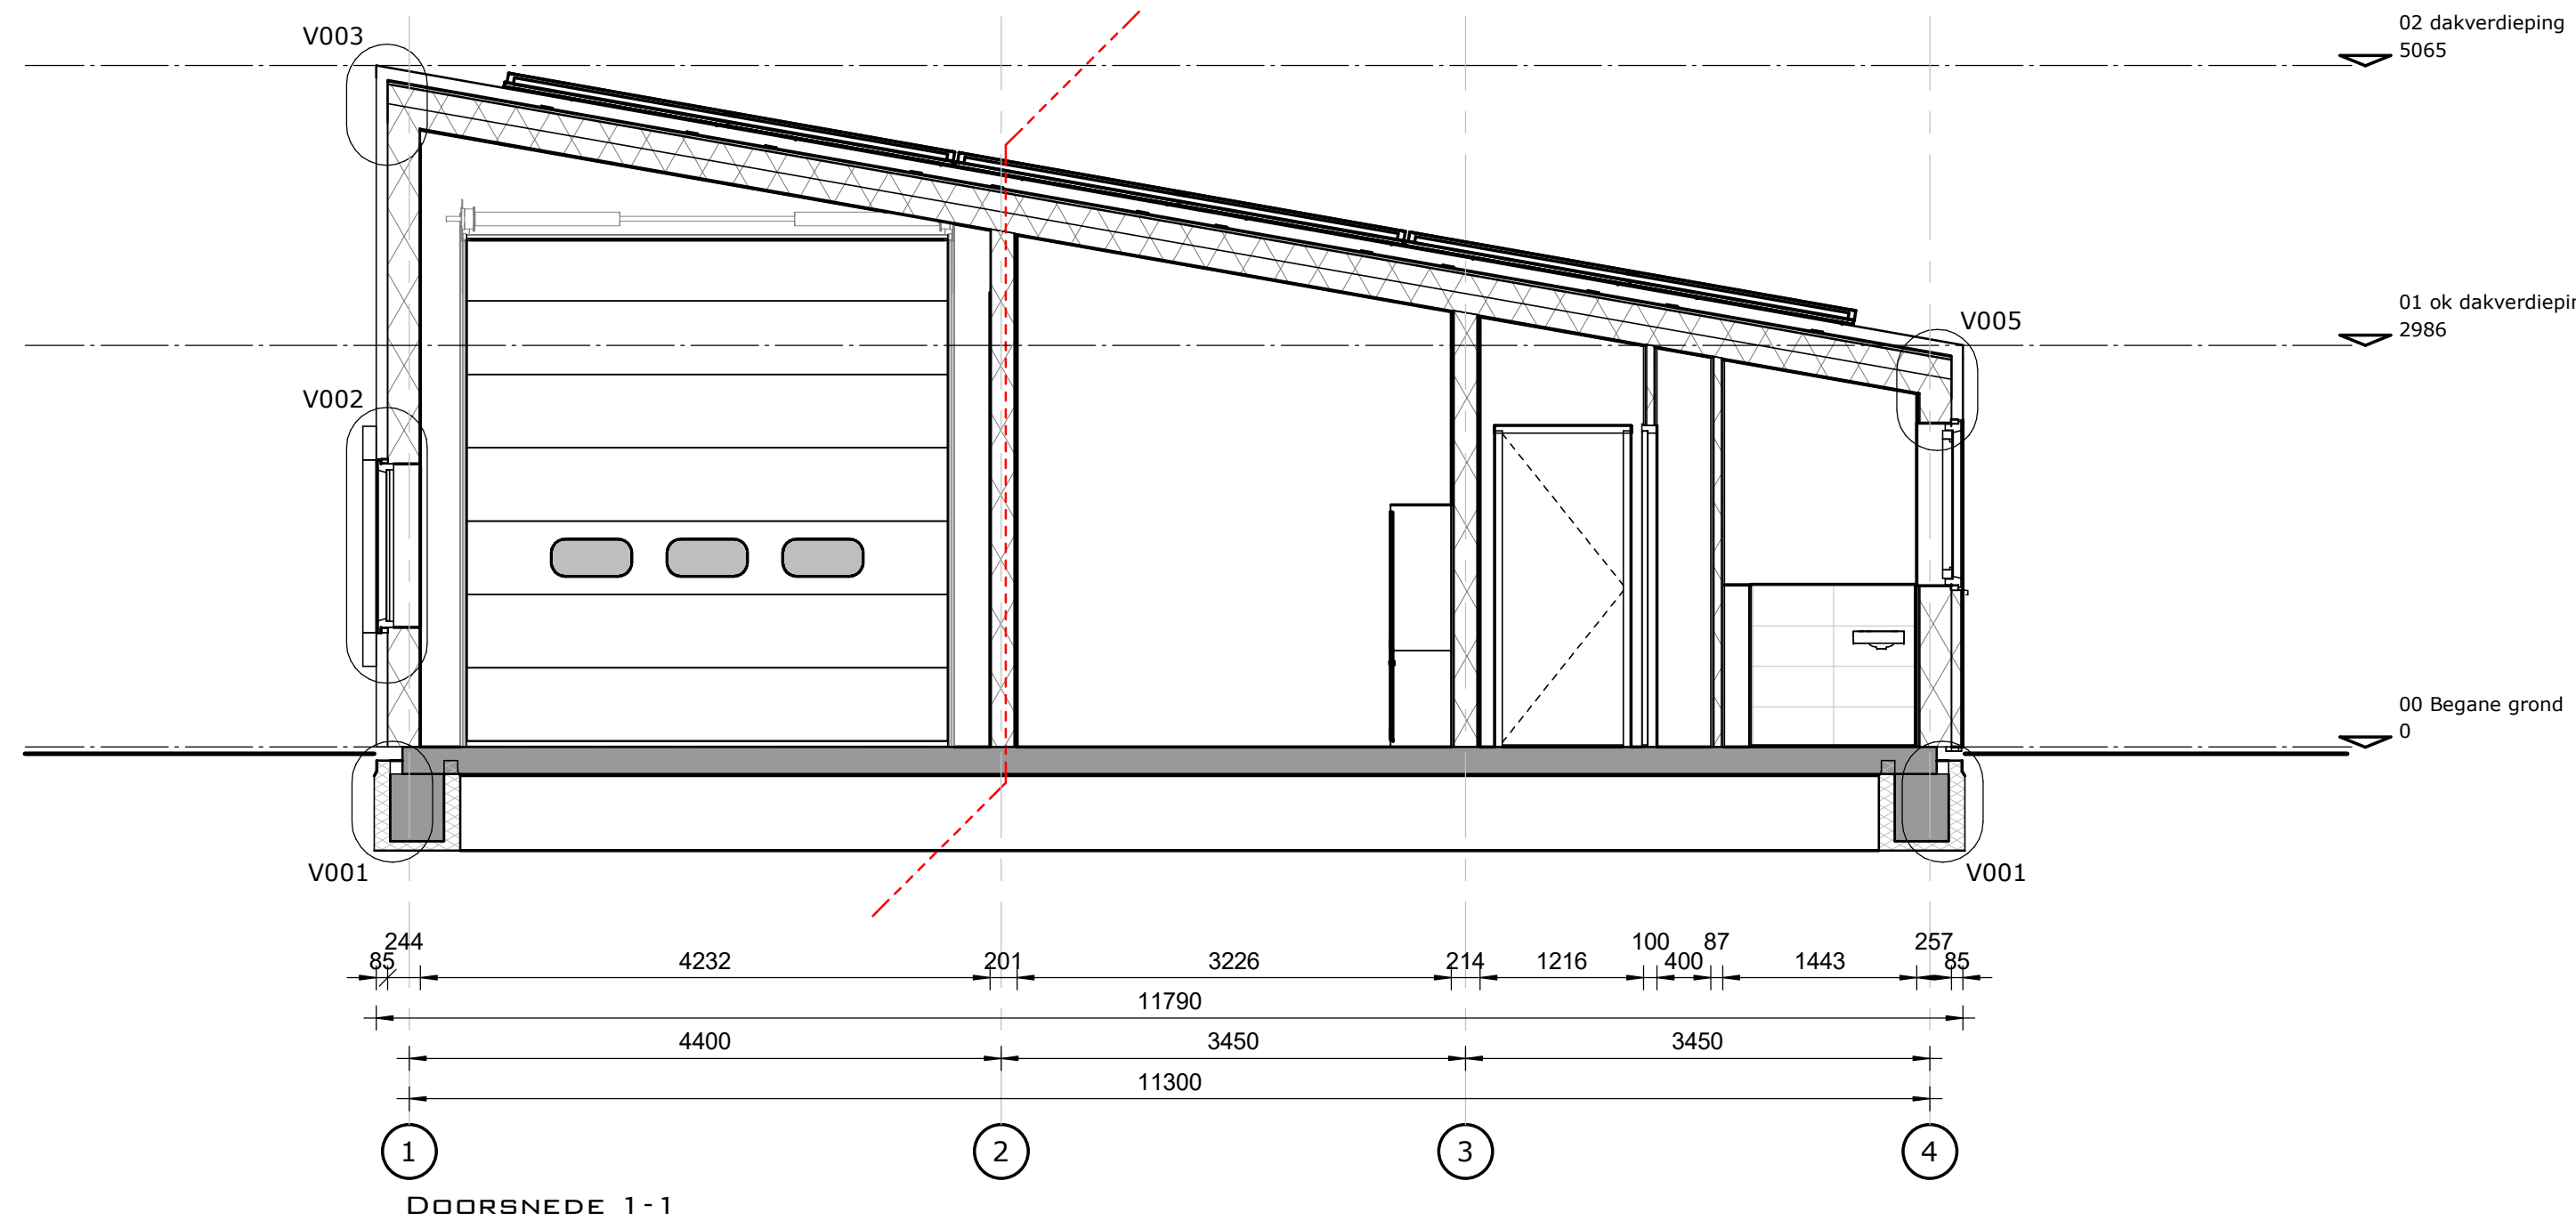

DOORSNEDE 1-1

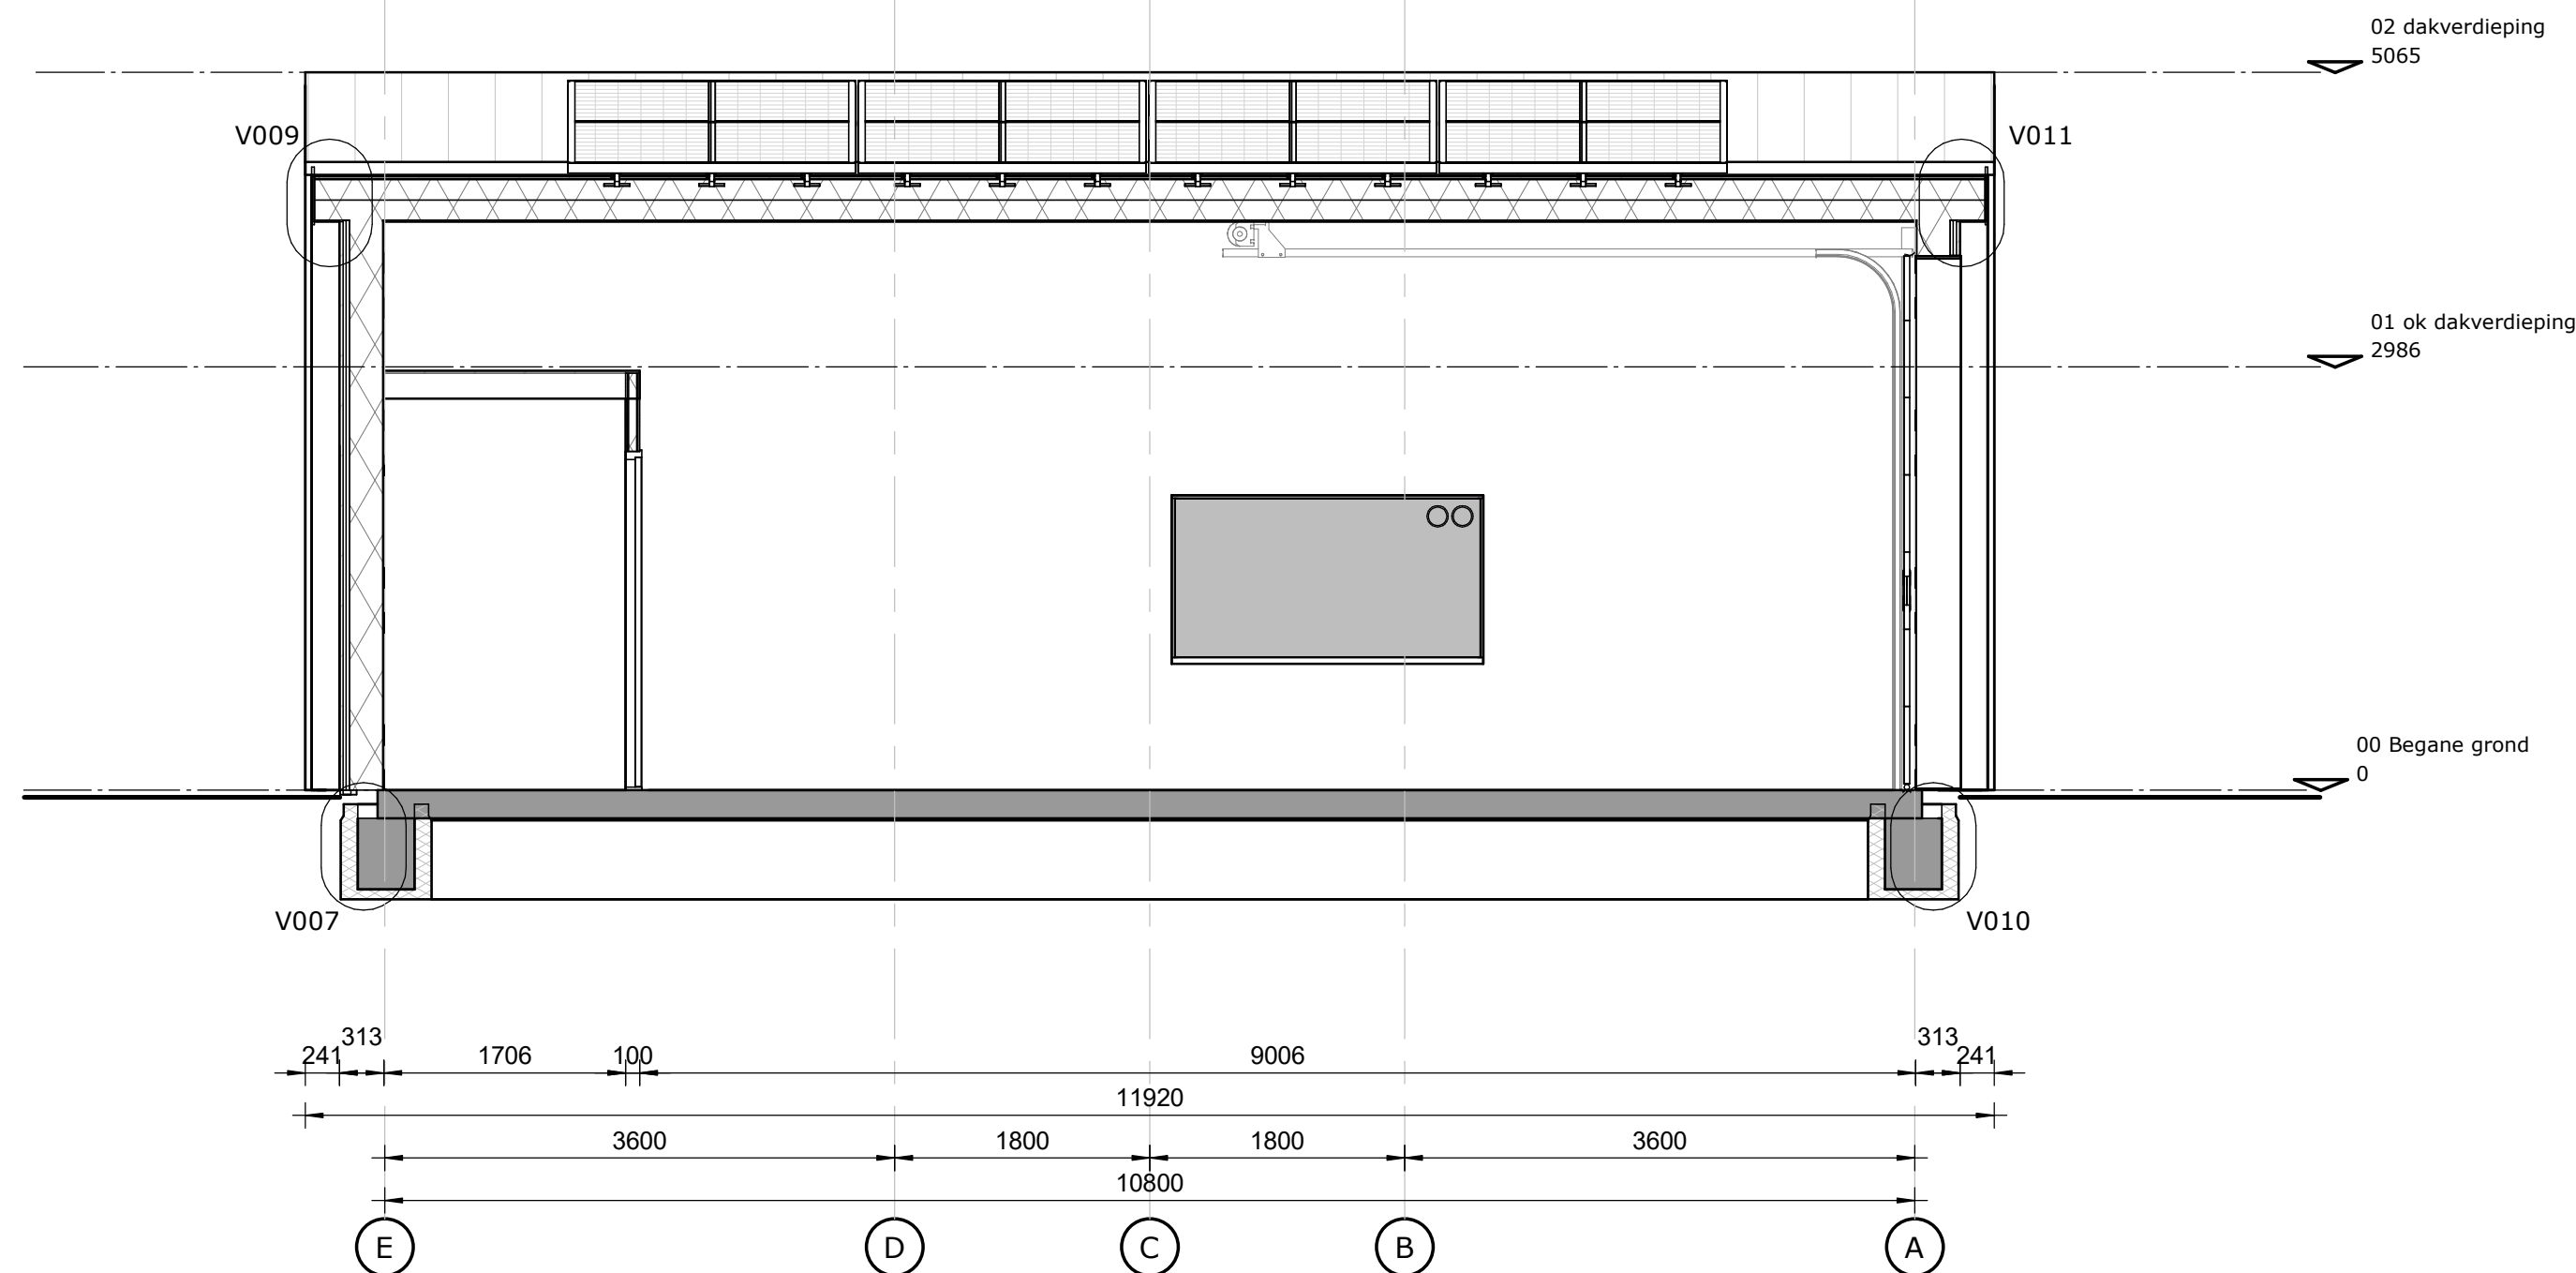

DOORSNEDE A-A

REVISIE: C
DATUM: 26 JANUARI 2022

DOORSNEDE 1-1 & A-A
TEKENINGNR: BA-311

FORMAAT: A2
SCHAAL: 1:50
DATUM: 07 DECEMBER 2021

NIEUWBOUW
AMBULANCEPOST TE TEXEL
PROJECTNR: 21-06319

OPDRACHTGEVER:
VEILIGHEIDSRÉGIO NH-NOORD
POSTBUS 416
1800 AK ALKMAAR

DEZE TEKENING BLIJFT EIGENDOM VAN BREEBAART KORVER BNA BV. WIJZIGEN VAN DE INHOUD IS NIET TOEGESTAAN. GEBRUIK DOOR DERDEN ALLEEN ONDER STRIKTE VOORWAARDEN EN MET TOESTEMMING VAN BREEBAART KORVER BNA BV.

**BREEBAART
KORVER BNA**
ARCHITECTEN BOUWMANAGEMENT

VOORBURGSRACHT 163 1722 GC ZUID-SCHARWOUDE
T 0226 427 862 K.V.K. NR.: 37134293
INFO@BREEBAARTKORVER.NL WWW.BREEBAARTKORVER.NL

Nieuwbouw Ambulancepost te Texel

13 december 2021, versie A

Colofon

In dit boekwerk treft u de presentatie ten behoeve van de nieuwbouw van de ambulancepost te Texel.

Deze presentatie is gemaakt in opdracht van:
Veiligheidsregio Noord-Holland-Noord.

Projectcode Breebaart Korver BNA bv
21-06319

Bestandsnaam:
21-06319-BA-01-A 13-12-2021

Datum:
13 december 2021

Breebaart Korver BNA bv
Architecten & Bouwmanagement

Voorburggracht 163
1722 GC Zuid-Scharwoude

Tel: 0226 427 862

info@breebaartkorver.nl
www.breebaartkorver.nl

Bureau

Visie
De hedendaagse bouwopgave vergt steeds meer inspanning en kennis van alle betrokken partijen, en niet in de minste plaats van de opdrachtgever. Het bureau stelt het als haar grootste verantwoordelijkheid om de opdrachtgever bij te staan en te begeleiden door dat proces.

Werkzaamheden die wij in dit opzicht uitvoeren, kunnen variëren van het vervaardigen van haalbaarheidsstudies tot het voeren van bouwdirectie, en alles wat zich daar in het bouwkundige pallet tussen bevindt.

Het bureau voert alle bouwkundige werkzaamheden zelf uit. Hierdoor blijft de kennis en betrokkenheid centraal aanwezig, gericht op het plan, en voor de opdrachtgever ten alle tijden direct beschikbaar.

Omdat in het bouwproces steeds meer partijen een rol spelen, hebben wij diverse partijen om ons heen verzameld, waar wij goede samenwerkingsverbanden mee kunnen aangaan. Op deze manier kunnen we grote, gecompliceerde opdrachten multi-disciplinair tot een goed einde brengen.

Het bureau heeft een uitgebreide ervaring met het samenwerken met adviesbureaus op het gebied van:

- Stedenbouw;
- Interieurarchitectuur;
- Bouwconstructies;
- W+E installaties;
- Bouwkosten;
- Bouwfysica en akoestiek;
- ARBO, milieu en geluid.

Met een aantal adviesbureaus bestaan uitstekende relaties, er is geen sprake van zakelijke bindingen.

De automatisering van het bureau is bepaald rond de wens het optimaal digitaal kunnen verwerken van de projectinformatie, én de mogelijkheid deze goed te kunnen delen met andere betrokkenen. Tevens worden belangrijke gegevens veilig gesteld tegen verlies of beschadiging.

Vorm
De diverse ontwerpen van het bureau vertonen geen eigen "handtekening", één of een aantal terugkerende kenmerken, waardoor een ontwerp te herleiden valt tot ons bureau. Wij zien het ontwerp, net als de gehele bureaufilosofie, als een dialoog met de opdrachtgever, om gezamenlijk tot het beste resultaat te komen.

Beginpunt wordt gevormd door de ideeën en wensen van de opdrachtgever. Indien hieruit stijl en verdere uitgangspunten zijn gedestilleerd, maken wij een ontwerp waarin alle wensen, maar ook randvoorwaarden vanuit locatie, regelgeving en budget, zijn opgenomen.


Naast de wisselende invloeden van buiten, is er een aantal belangrijke waarden die wij toevoegen aan een ontwerp. Wij streven naar een solide, goed onderbouwde basis, waaraan enkele toevoegingen worden gedaan die het ontwerp karakter geven en herkenbaar maken.



Inhoud

Situatie	5
Plankaart locatie	5
Plankaart inpassing ambulancepost	7
Plattegronden	8
Begane grond	8
Gevelaanzichten	10
Gevel Zuid-West & Noord-West	10
Gevel Noord-Oost & Zuid-Oost	11
Kleur- en materiaalstaat	12
Doorsneden	13
Doorsnede 1-1 & A-A	13
Gebouwimpressies	14
Impressie voorzijde	14
Impressie vanaf rotonde	15



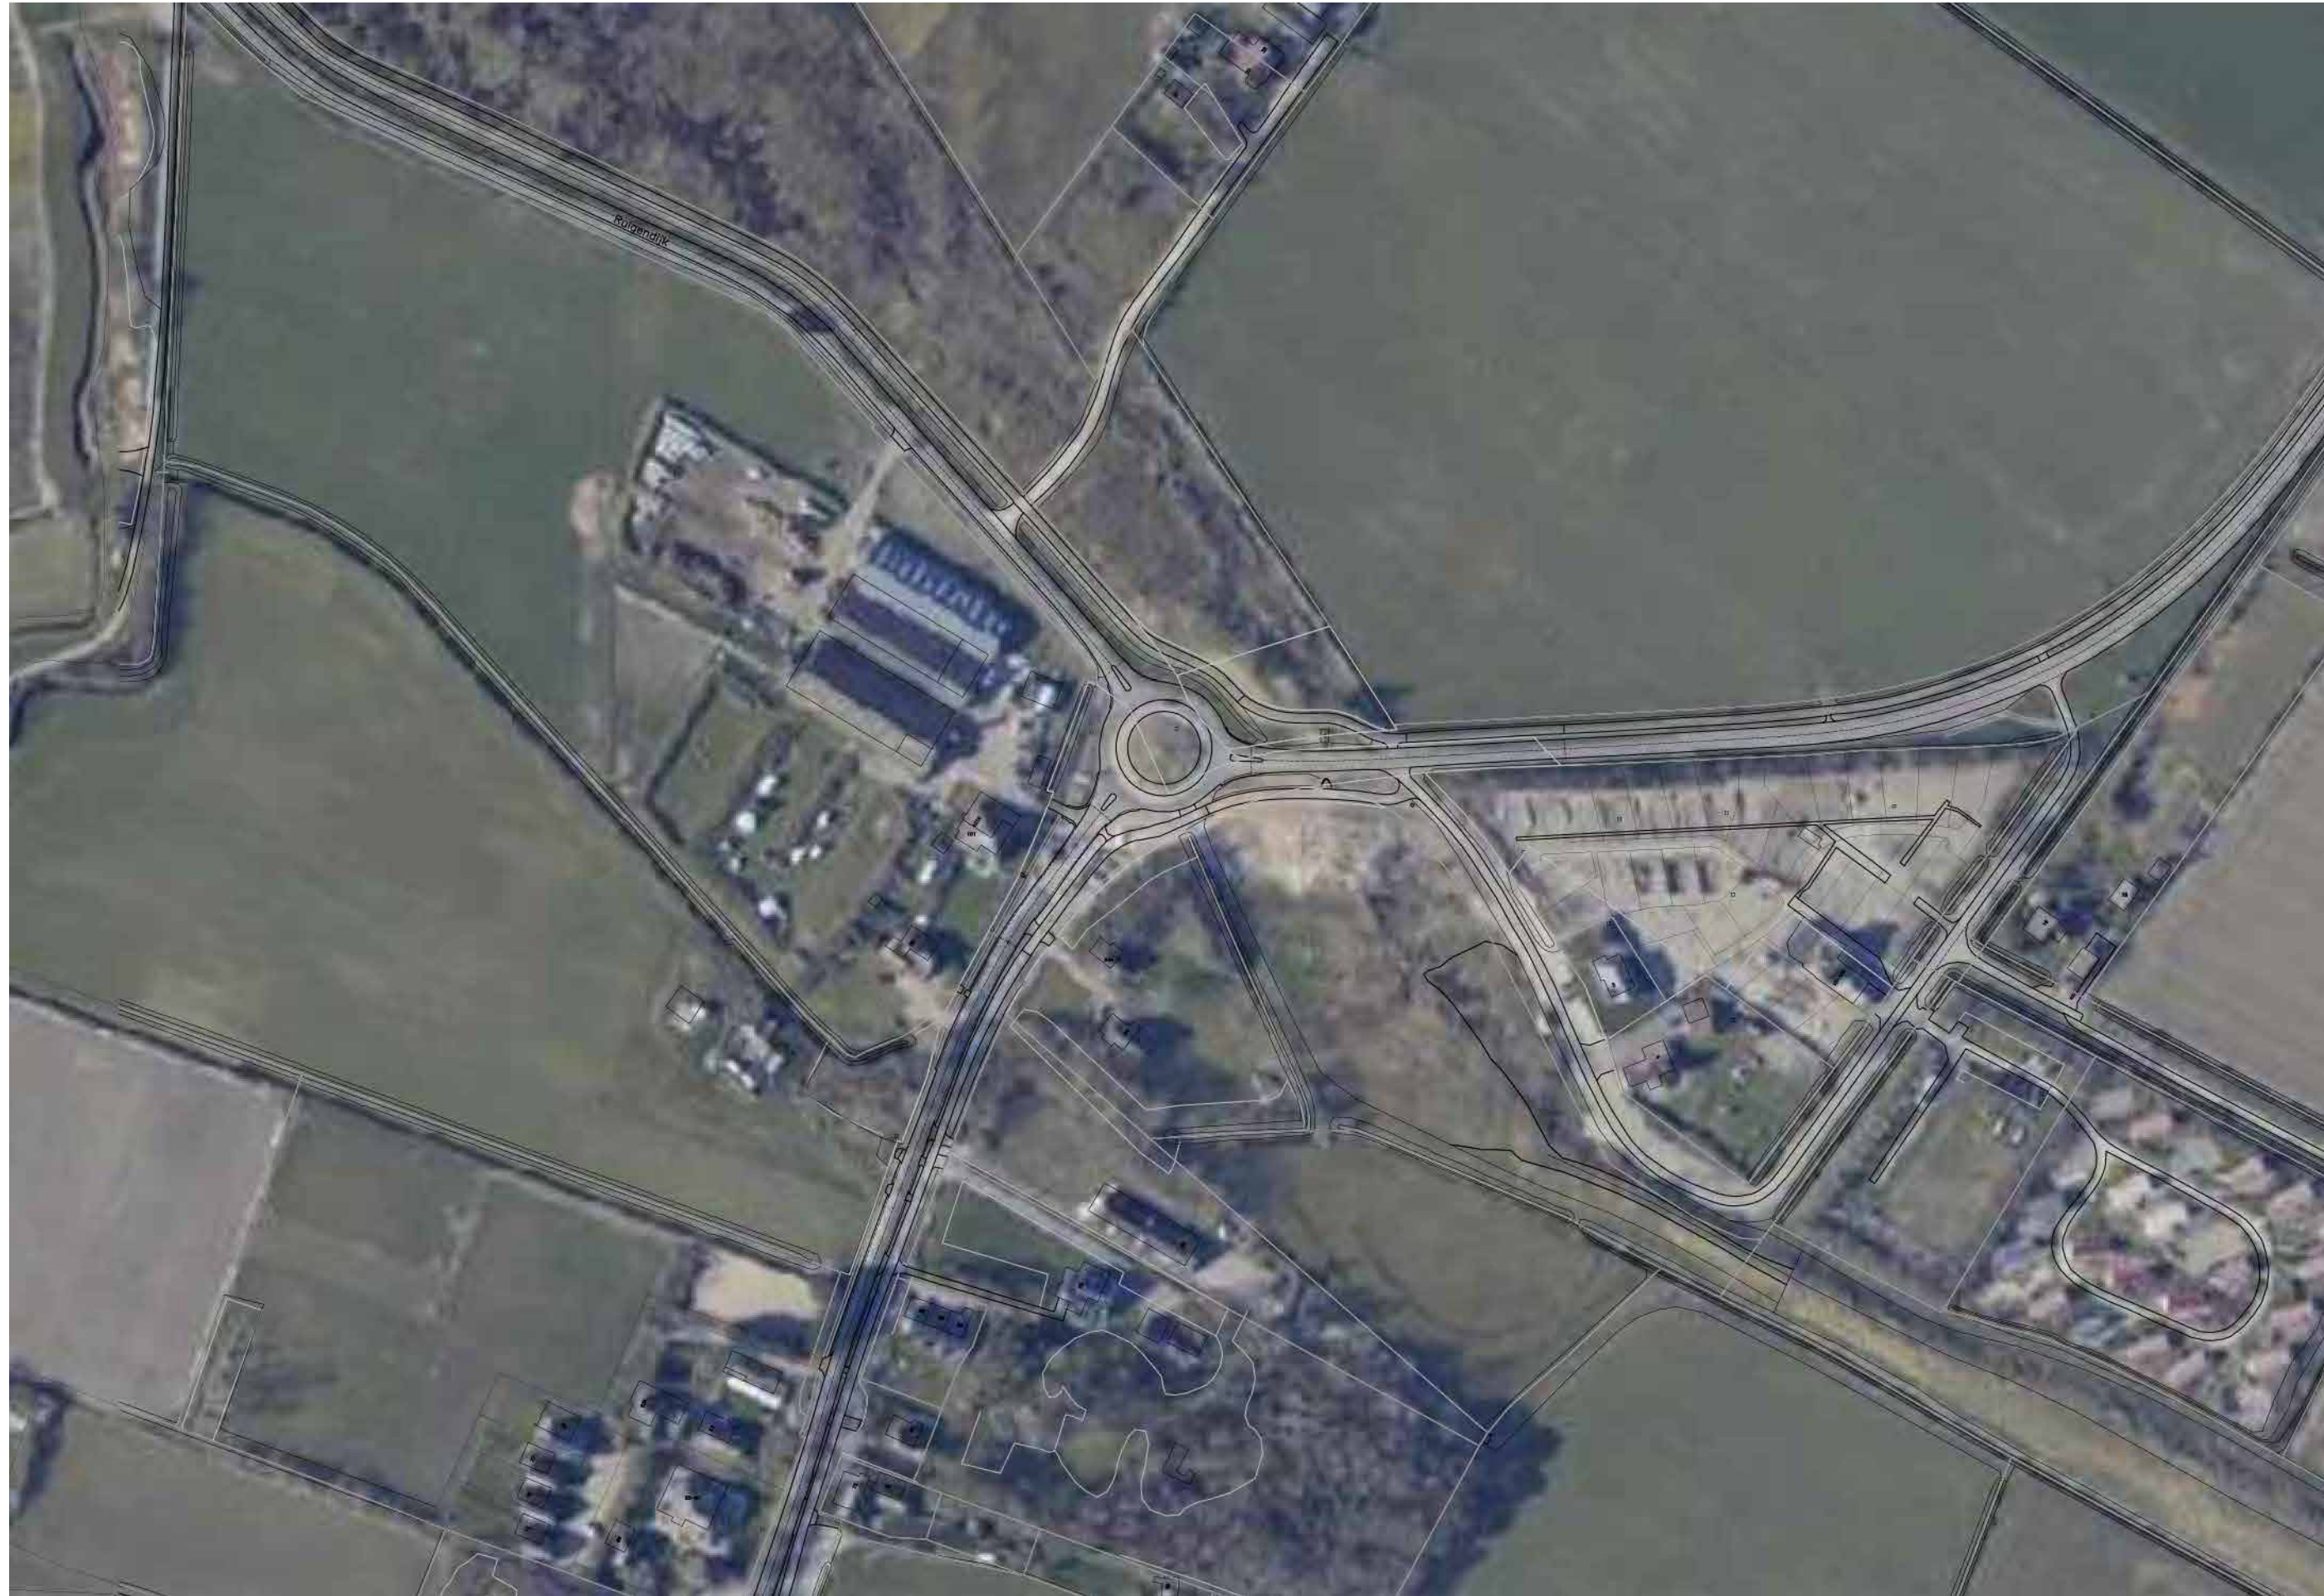

Schaal: 1 op 2000

Situatie

Plankaart locatie

De locatie van de ambulancepost is gelegen aan de rotonde die de Nieuwlanderweg, de Ruigendijk en de Postweg verbindt. Een strategische positie die door zijn centrale ligging veel waarde kent voor het behalen van de aanrijtijden.


In de huidige situatie is reeds een afslag aanwezig op de rotonde, waar de ambulancepost op kan worden aangesloten.

Naast dit pad is een greppel gelegen. Zoals het nu lijkt, heeft deze greppel geen tot weinig waarde voor het Hoogheemraadschap. Het toepassen van een duiker behoort hierdoor tot de mogelijkheden.

Verder is er een groensingel aanwezig op de locatie. Hiervan is gesteld dat deze zoveel mogelijk in stand wordt gehouden.




Schaal: 1 op 500

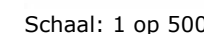


Schaal: 1 op 200

Begane grond

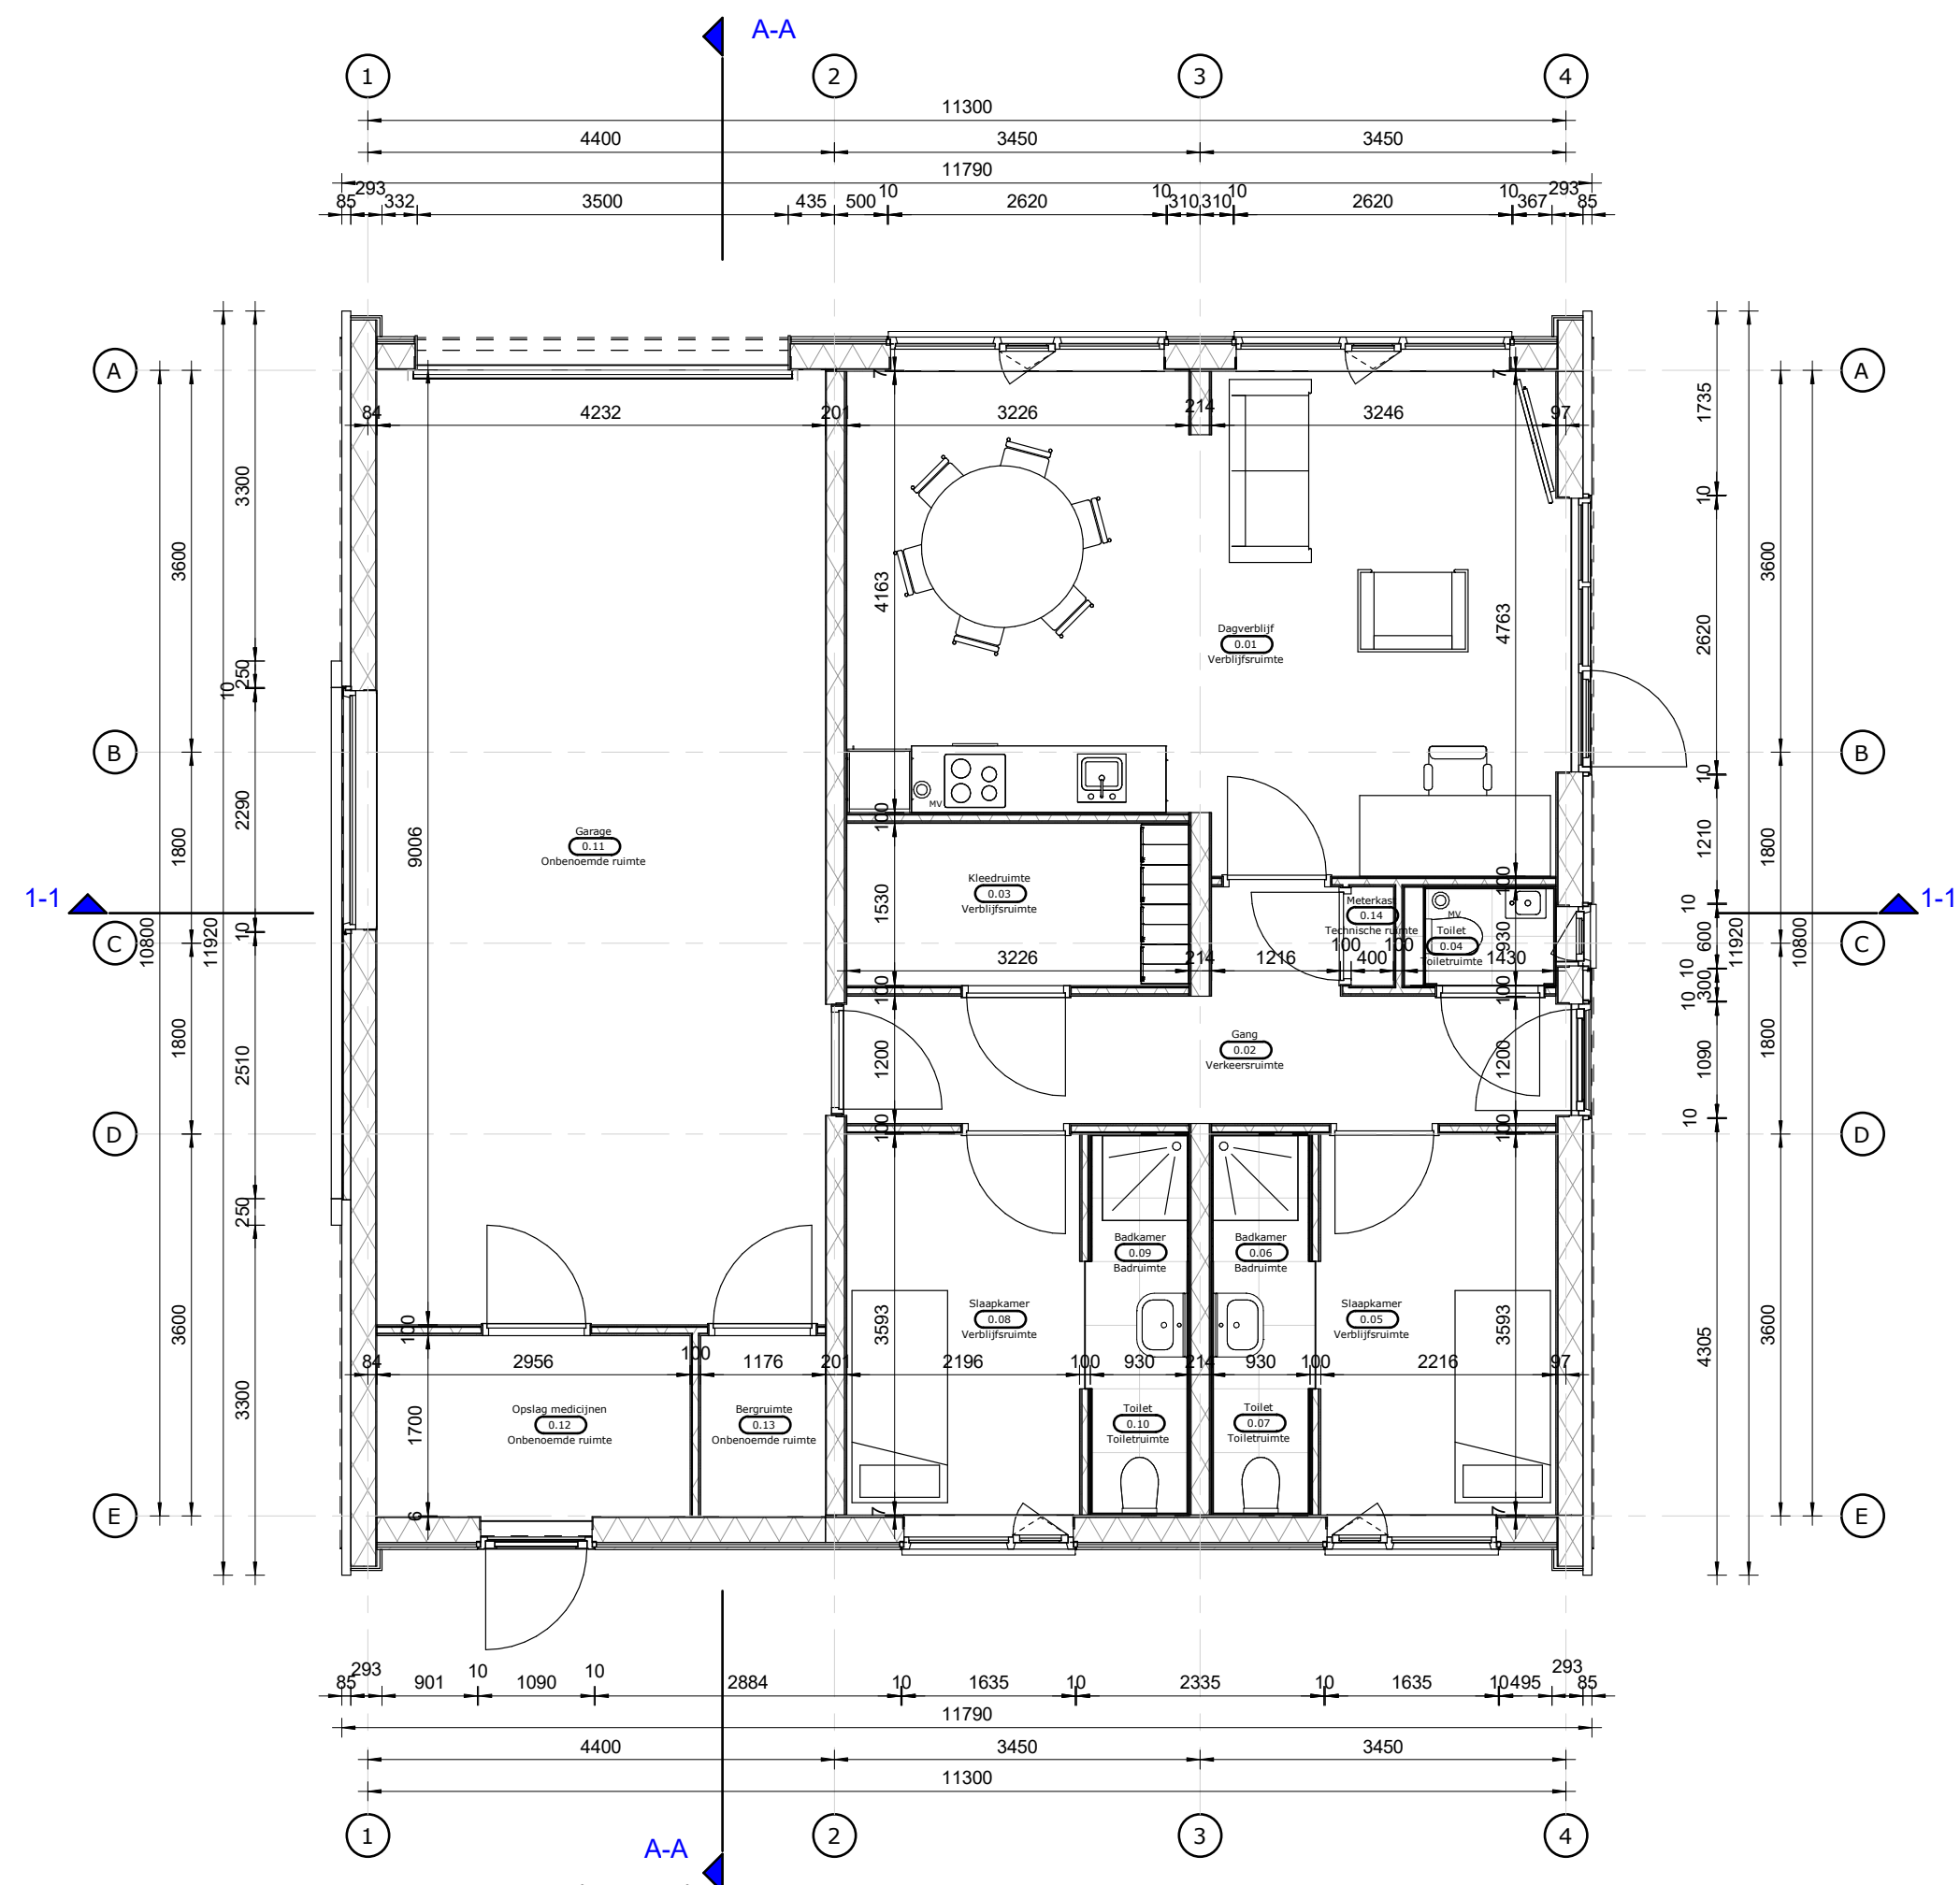


Schaal: 1 op 150

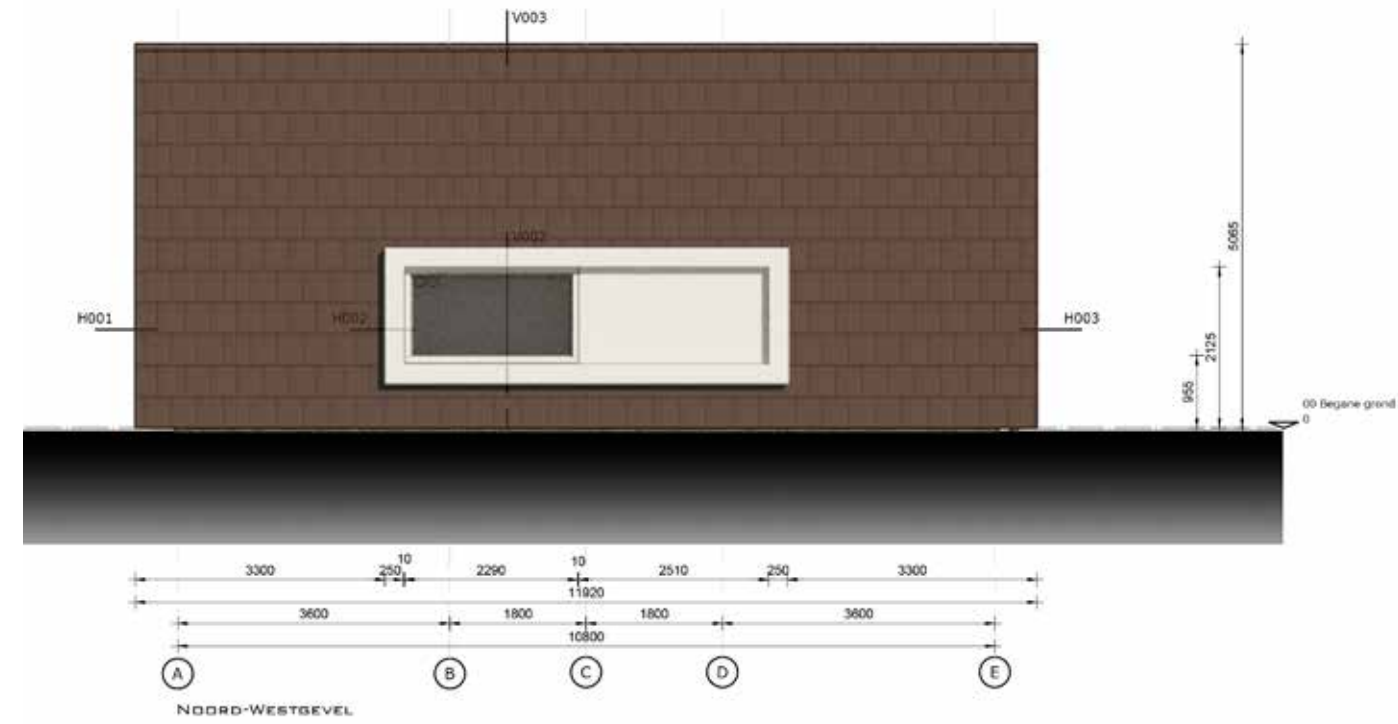

Gevelaanzichten
Gevel Zuid-West & Noord-West

Schaal: 1 op 100

Gevel Noord-Oost & Zuid-Oost

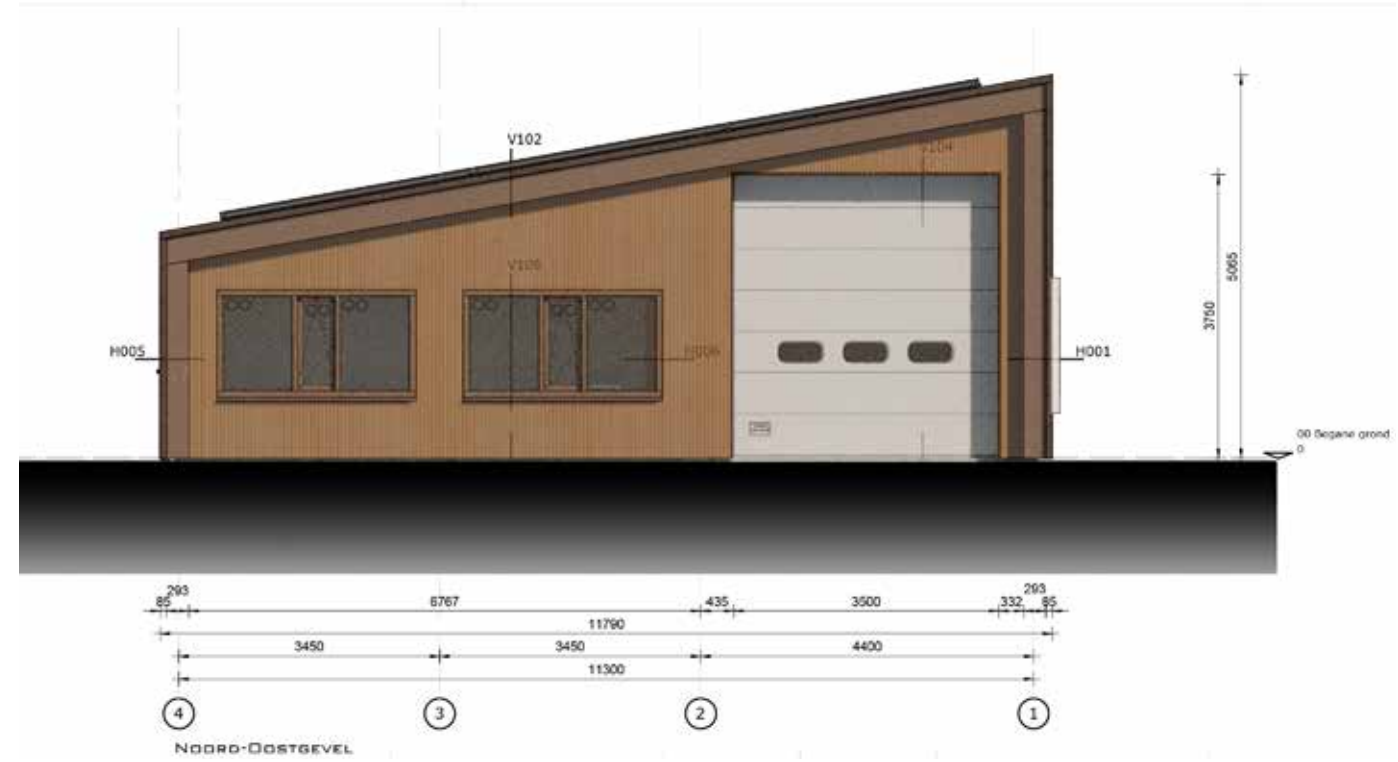

Schaal: 1 op 100

Kleur- en materiaalstaat


Onderdeel	Materiaal	Type	Kleur
Zuidoost-/noordwest gevel:			
Dakpannen	Beton	Low Pitch	Natura, bruin
Kozijnen	Kunststof	Geisoleerd	RAL 8014, Sepiabruin
Draaiende delen	Kunststof	Geisoleerd	RAL 8014, Sepiabruin
Isolatieglas	Glas	HR++	Helder
Buitenkozijn met kader:			
Kozijn	Kunststof	Geisoleerd	RAL 9002, Grauwwit
Isolatieglas	Glas	HR++	Helder
Paneelvulling	Multiplex		Grauwwit, RAL 9002
Kader	Metaal		Grauwwit, RAL 9002
Voordeur			
Kozijnen	Kunststof	Geisoleerd	RAL 7004, signaalgrijs
Paneelvulling voordeur	Kunststof		RAL 7004, signaalgrijs
Paneel naast voordeur	Multiplex		RAL 7004, signaalgrijs
Isolatieglas	Glas	HR++	Helder
Kantplank	Lichtbeton	Geisoleerd	Antraciet
Zuidwest-/Noordoostgevel:			
Gevelbekleding	Composiet FSC	Eva-Last	Naturel Cedar
Gevelkaders	Multiplex		RAL 8014, Sepiabruin
Kozijnen	Kunststof		RAL 8014, Sepiabruin
Draaiende delen	Kunststof		RAL 8014, Sepiabruin
Isolatieglas	Glas	HR++	Helder
Overheaddeur	Metaal	Sectionaal	RAL 7004, Signaalgrijs
Kantplank	Lichtbeton	Geisoleerd	Antraciet



Materialen met warme, natuurlijke uitstraling

Doorsneden

Doorsnede 1-1 & A-A

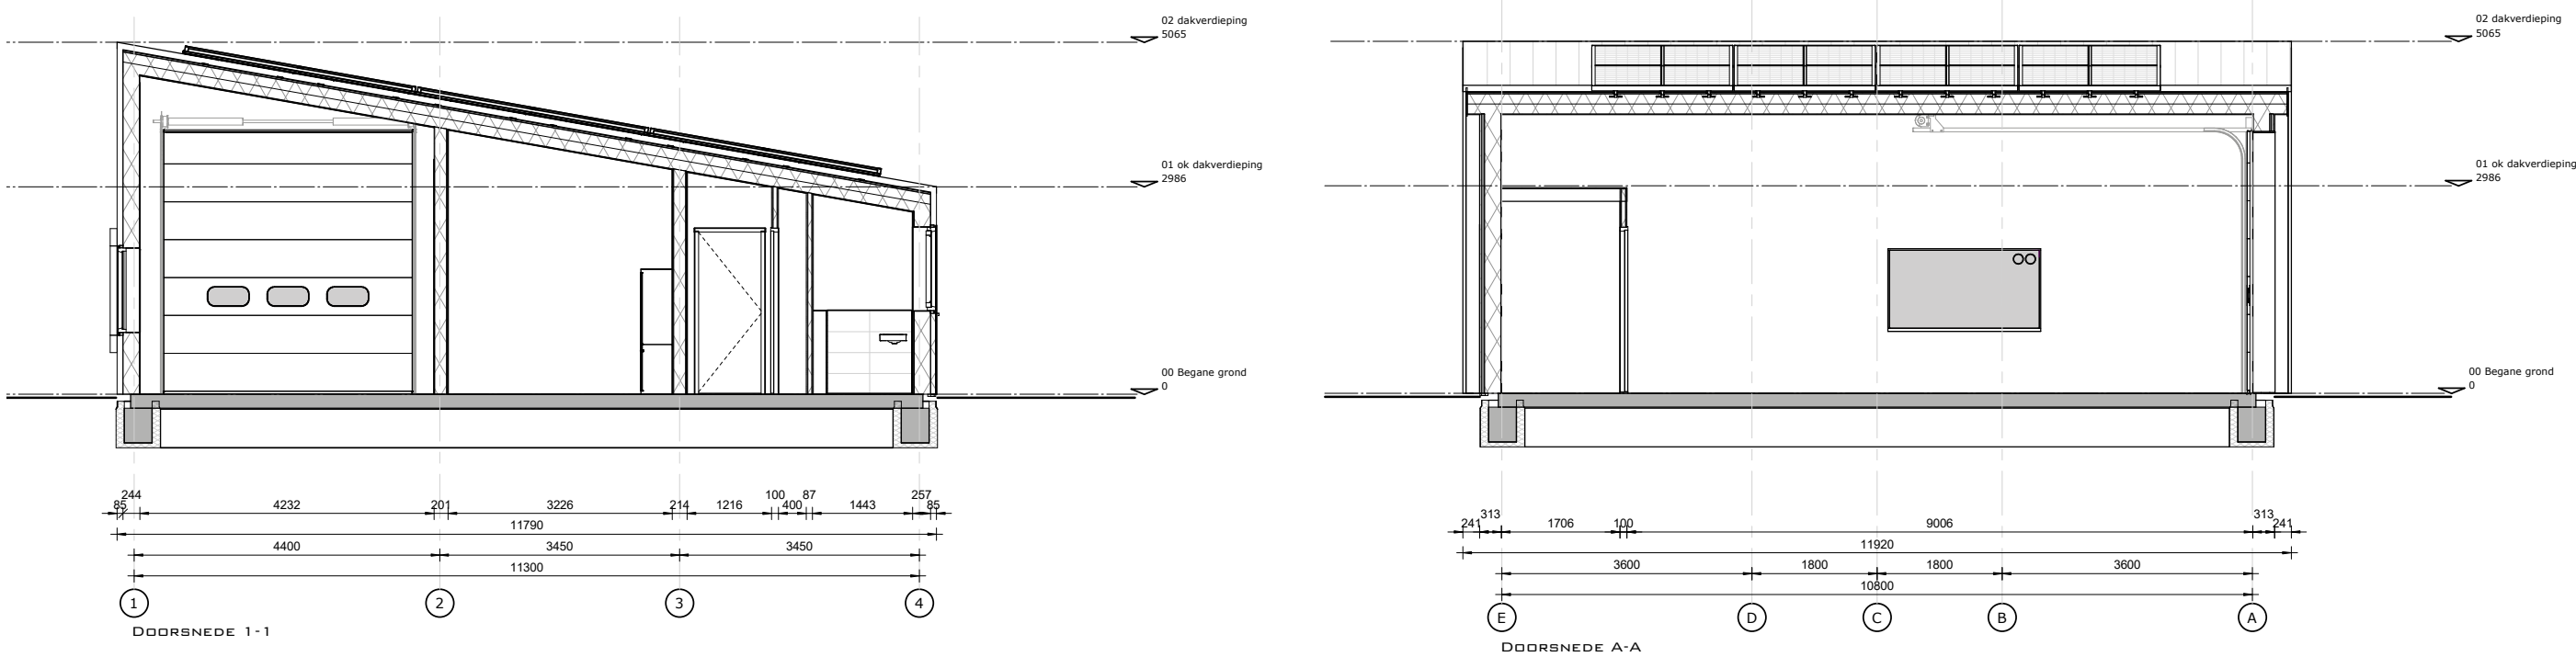

Schaal: 1 op 100

Gebouwimpressies

Impressie voorzijde



Schaal: n.v.t.

Impressie vanaf rotonde



Schaal: n.v.t.

Breebaart Korver BNA B.V.

Voorburggracht 163
1722 GC Zuid-Scharwoude
T 0226 427 862

info@breebaartkorver.nl
www.breebaartkorver.nl



21-06319 Ambulancepost Texel

Onderwerp : Kleurenstaat exterieur
 Versie : B
 Datum : 24 december 2021

Kleurenstaat exterieur Ambulancepost

Onderdeel	Materiaal	Type	Kleur
Zuidoost-/noordwest gevel:			
Dakpannen	Keramisch	Low Pitch	Basaltgrijs, engobe
Kozijnen	Kunststof	Geisoleerd	RAL 7012, Basaltgrijs
Draaiende delen	Kunststof	Geisoleerd	RAL 7012, Basaltgrijs
Isolatieglas	Glas	HR++	Helder
Buitenkozijn met kader:			
Kozijn	Kunststof	Geisoleerd	RAL 9002, Grauwwit
Isolatieglas	Glas	HR++	Helder
Paneelvulling	Multiplex		Grauwwit, RAL 9002
Kader	Metaal		Grauwwit, RAL 9002
Voordeur			
Kozijnen	Kunststof	Geisoleerd	RAL 7004, signaalgrijs
Paneelvulling voordeur	Kunststof		RAL 7004, signaalgrijs
Paneel naast voordeur	Multiplex		RAL 7004, signaalgrijs
Isolatieglas	Glas	HR++	Helder
Kantplank	Lichtbeton	Geisoleerd	Antraciet
Zuidwest-/noordoostgevel:			
Gevelbekleding	Composiet FSC	Eva-Last	Naturel Cedar
Gevelkaders	Multiplex		RAL 8014, Sepiabruin
Kozijnen	Kunststof		RAL 8014, Sepiabruin
Draaiende delen	Kunststof		RAL 8014, Sepiabruin
Isolatieglas	Glas	HR++	Helder
Overheaddeur	Metaal	Sectionaal	RAL 7004, Signaalgrijs
Kantplank	Lichtbeton	Geisoleerd	Antraciet

