


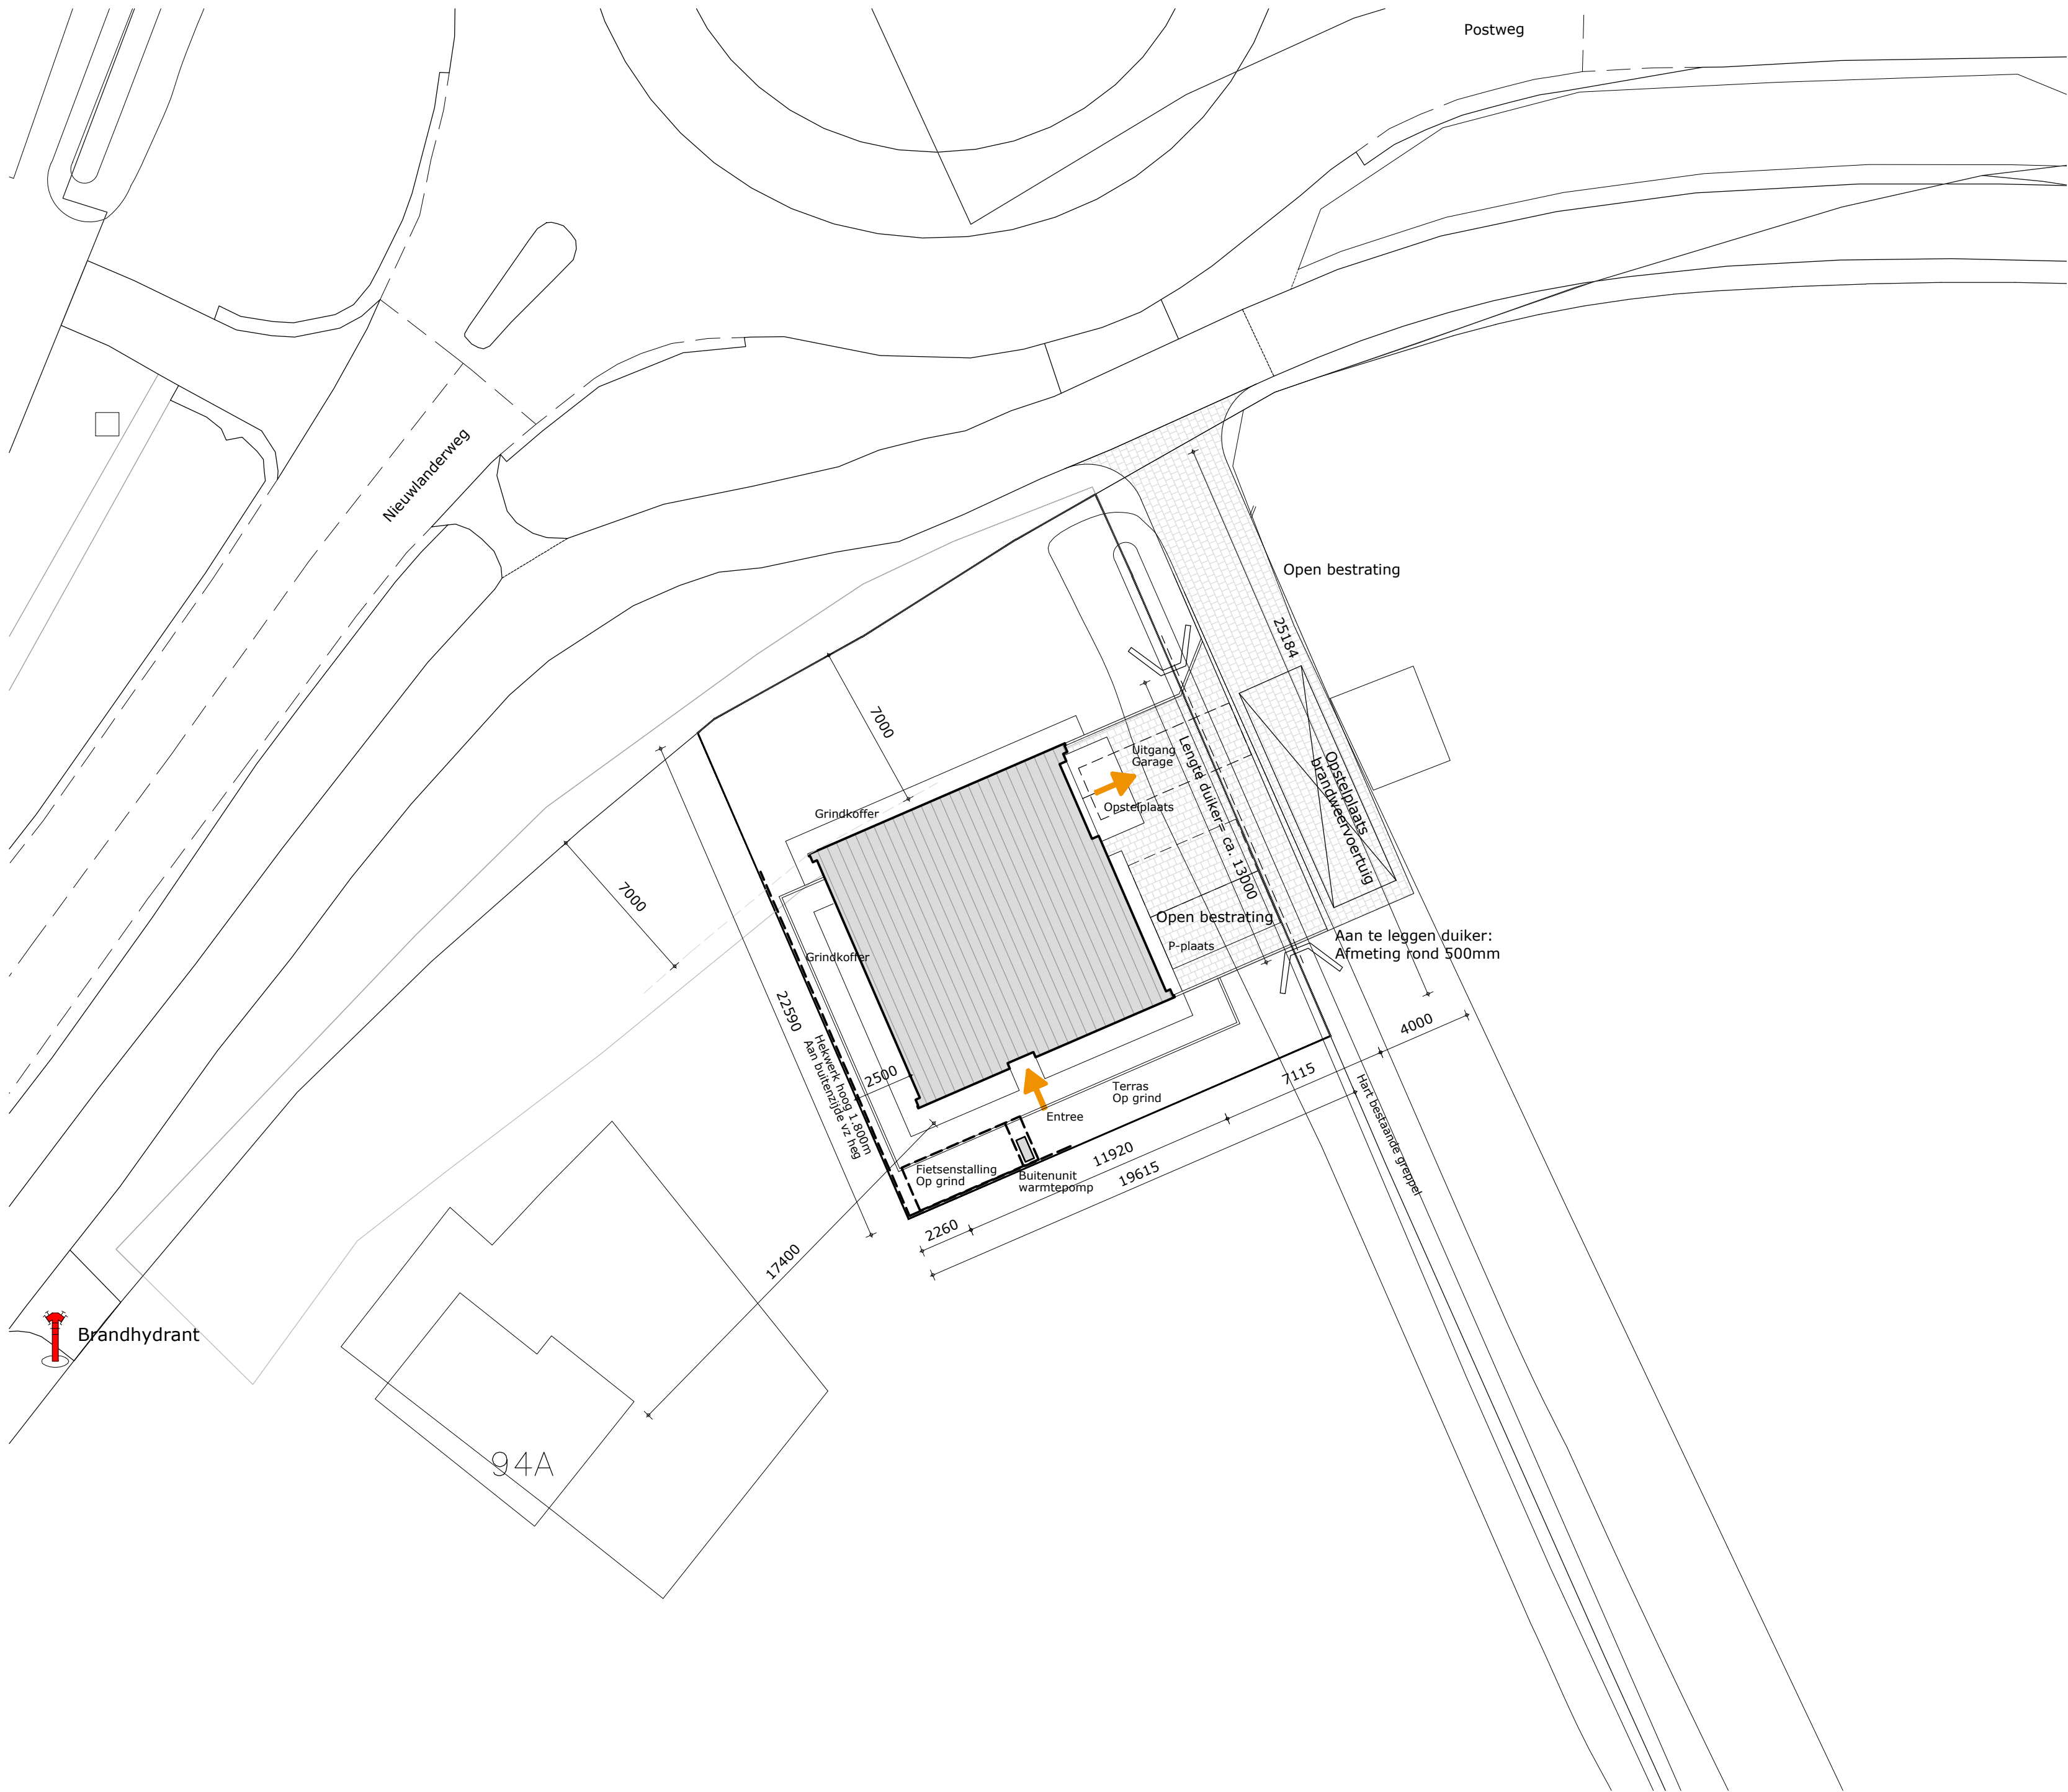

Gemeente Texel

.txl

Behoort bij besluit van burgemeester en wethouders van Texel, zaaknummer: 3110581, kenmerk document: Bijlage 1/14, namens de burgemeester en wethouders van Texel,

de heer F. Galarce Morales, teamleider Vergunningen, Toezicht & Handhaving

Adres:
Nabij Nieuwlanderweg 94
1793 EV De Waal

Kadastrale aanduiding (gedeeltelijk):
Sectie: S
Kad. gem.: De Waal Texel
Nummering: 1119

Peil:
Bk afgewerkte vloer = N.t.b.

Gebouw nieuw:
Bebouwd opp. Hoofdgebouw = 134,0 m2

Bebouwd opp. fietsenstalling = 11,0 m2
Bovenstaande oppervlakten in het werk te controleren

REVISIE: E
DATUM: 04 APRIL 2022

SITUATIE - NIEUW
TEKENINGNR: BA-011



FORMAAT: A2
SCHAAL: 1:200
DATUM: 24 DECEMBER 2021

AMBULANCEPOST TE TEXEL

PROJECTNR: 21-06319

OPDRACHTGEVER:

DEZE TEKENING BLIJFT EIGENDOM VAN BREEBAART KORVER BNA BV. WIJZIGINGEN VAN DE INHOUD IS NIET TOEGESTAAN. GEBRUIK DOOR DERDEN ALLEEN ONDER STRIKTE VOORWAARDEN EN MET TOESTEMMING VAN BREEBAART KORVER BNA BV.

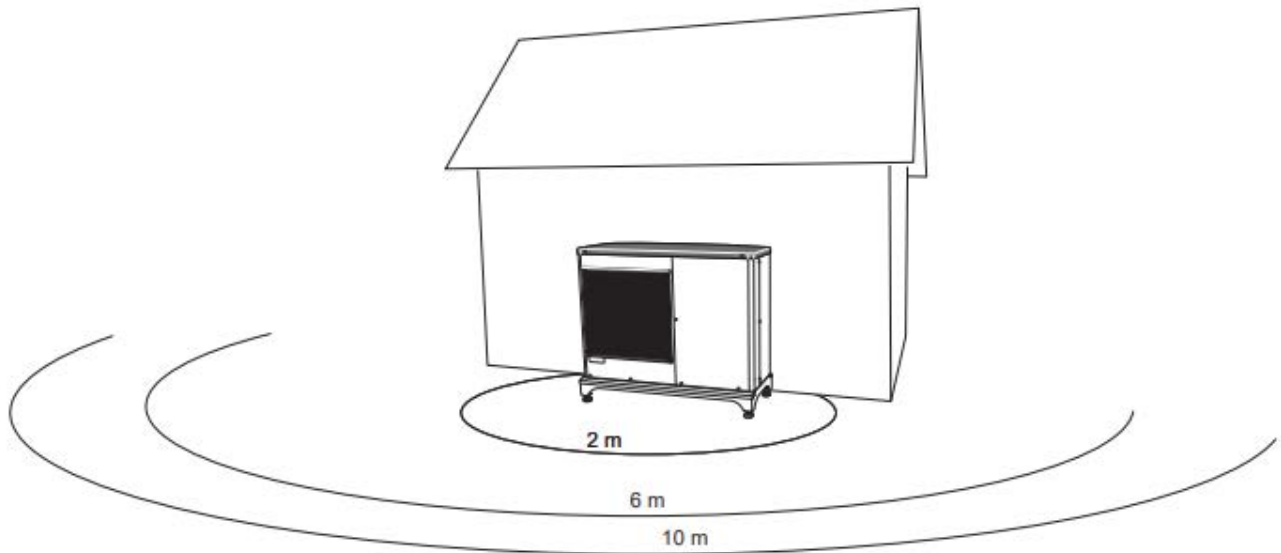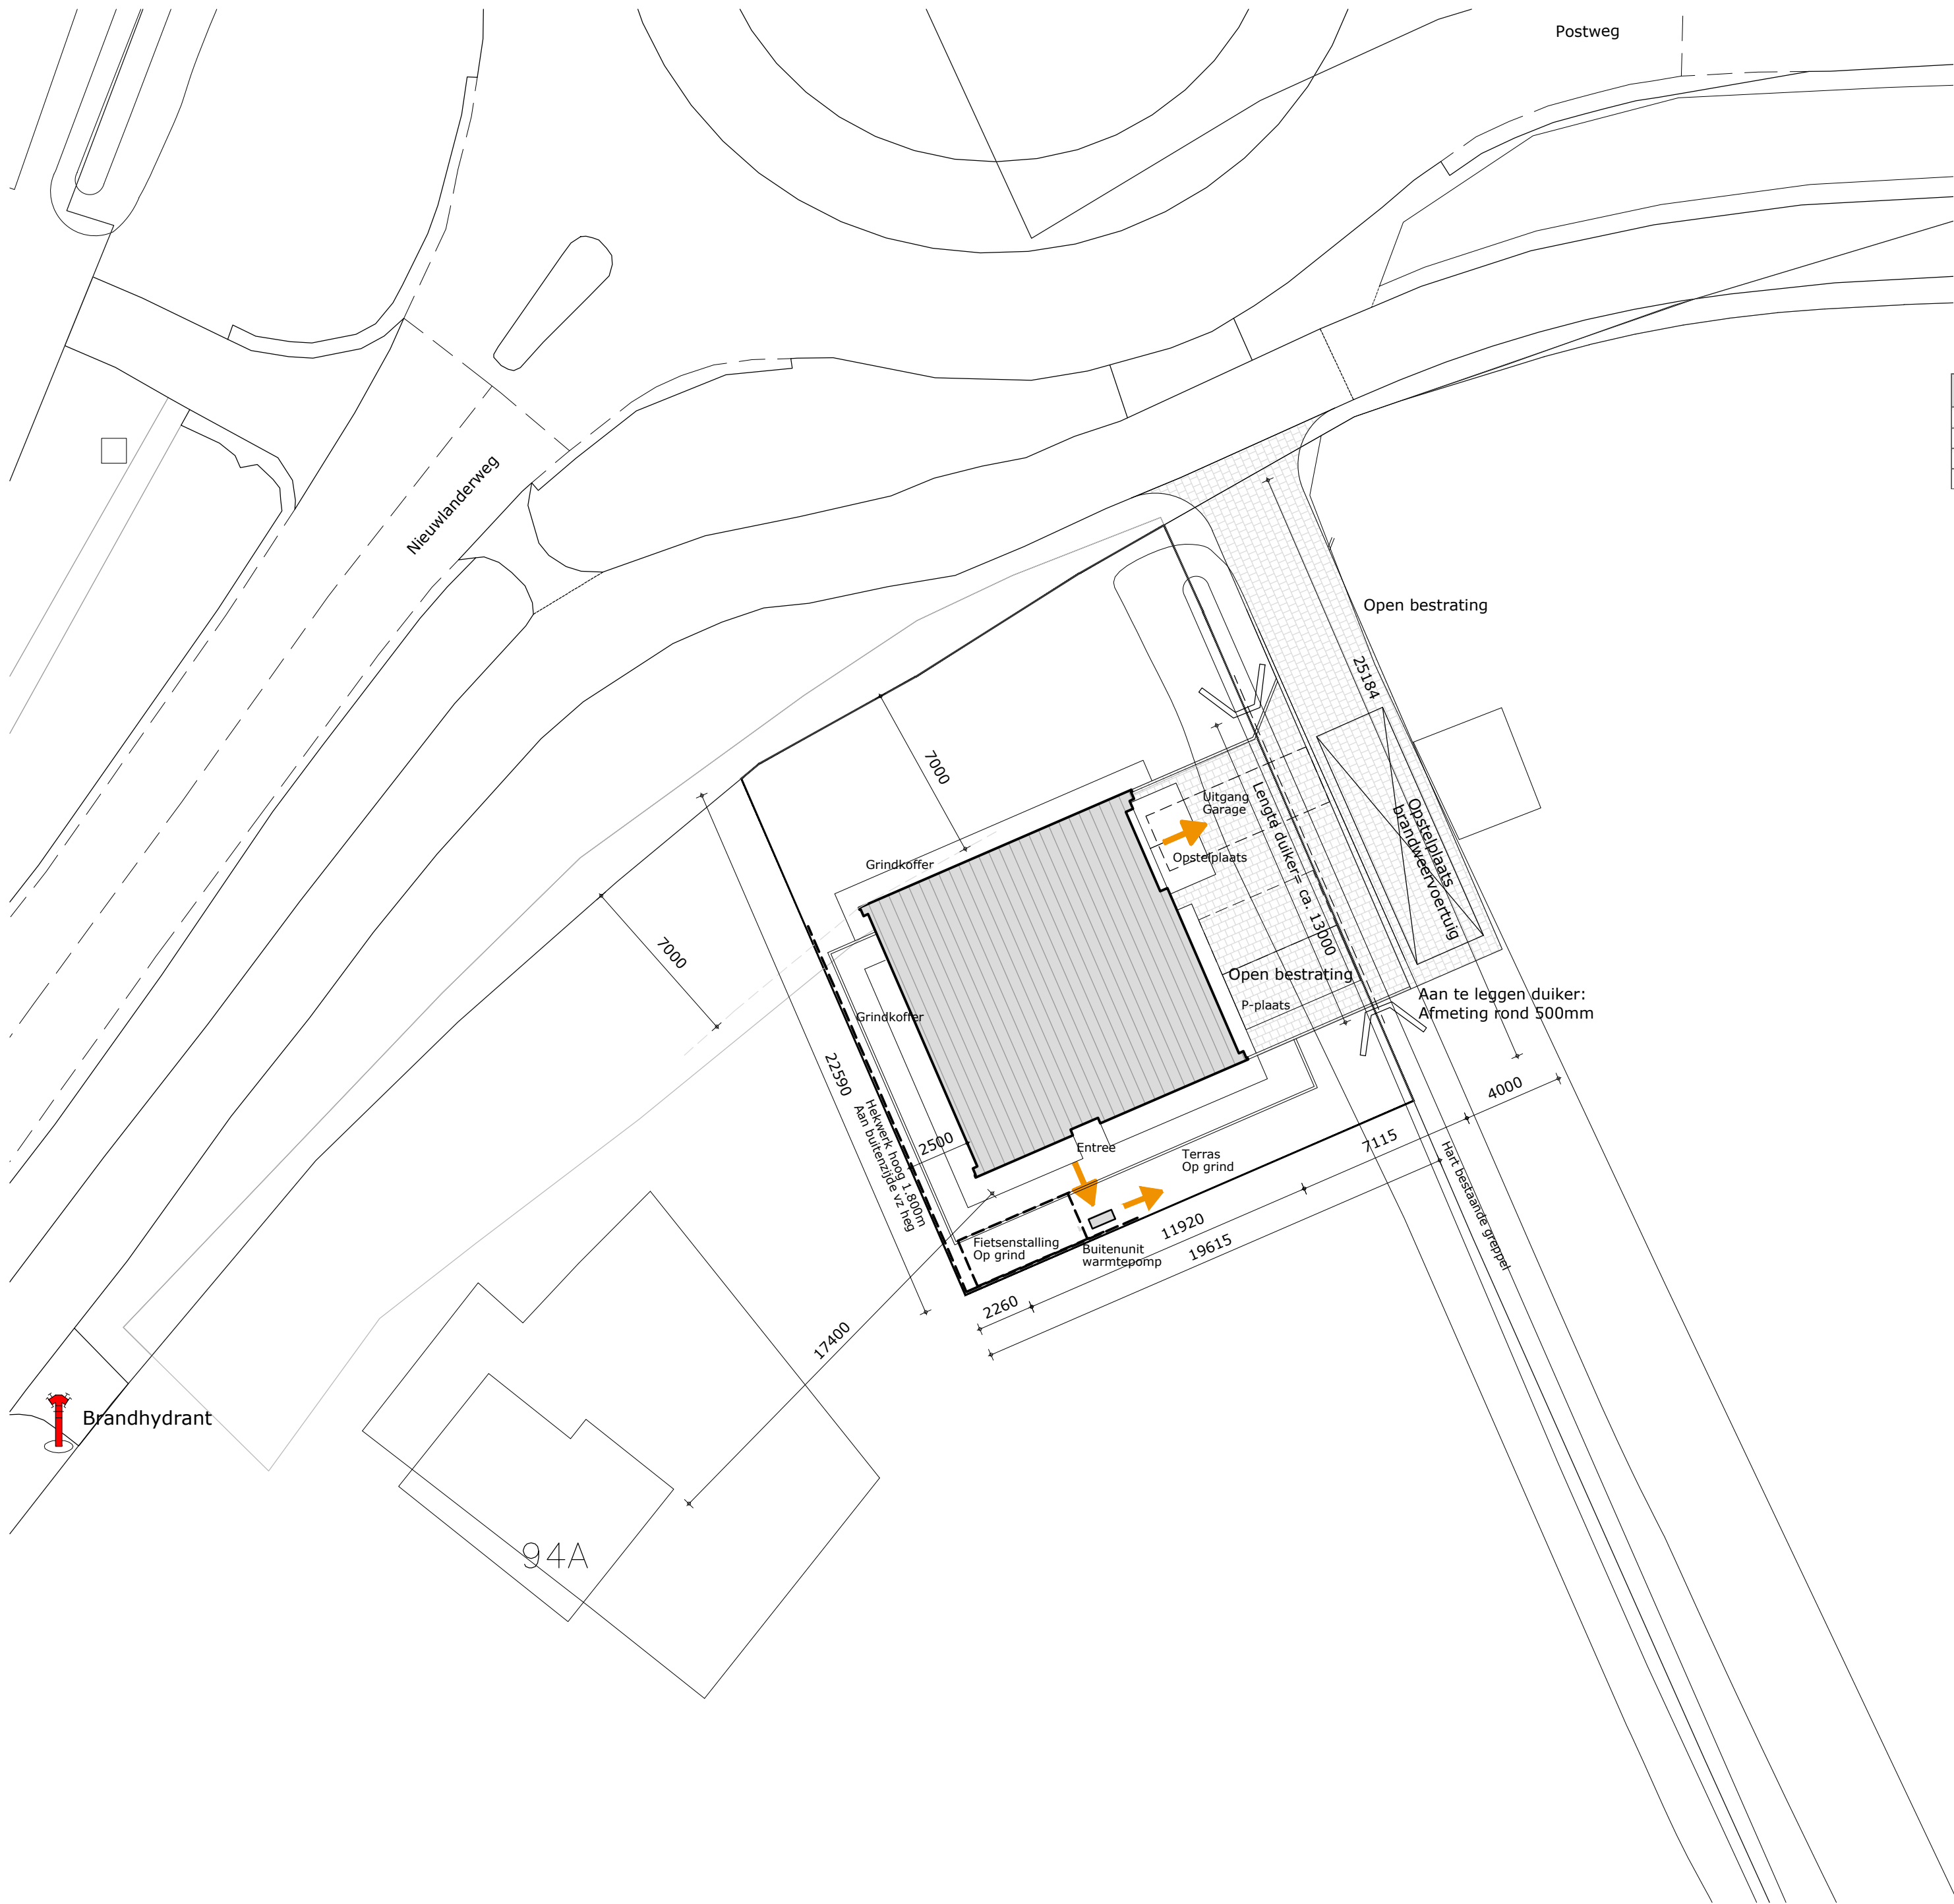

Lucht/water-warmtepomp		F2040-6	F2040-8	F2040-12	F2040-16
Geluidsniveau* In overeenstemming met EN12102 bij 7/45 (nominaal)	L _w (A)	50	54	57	61
Geluidsdruk niveau bij 2 m vrijstaand.*	dB(A)	36	40	43	47
Geluidsdruk niveau bij 6 m vrijstaand.*	dB(A)	26,5	30,5	33,5	37,5
Geluidsdruk niveau bij 10 m vrijstaand.*	dB(A)	22	26	29	33

Adres:
Nabij Nieuwlanderweg 94
1793 EV De Waal

Kadastrale aanduiding (gedeeltelijk):
Sectie: S
Kad. gem.: De Waal Texel
Nummering: 1119

Peil:
Bk afgewerkte vloer = N.t.b.

Gebouw nieuw:
Bebouwd opp. Hoofdgebouw = 134,0 m2

Bebouwd opp. fietsenstalling = 11,0 m2
Bovenstaande oppervlakten in het werk te controleren

REVISIE: E
DATUM: 04 APRIL 2022

SITUATIE - NIEUW
TEKENINGNR: BA-011


FORMAAT: A2
SCHAAL: 1:200
DATUM: 24 DECEMBER 2021

AMBULANCEPOST TE TEXEL

PROJECTNR: 21-06319

OPDRACHTGEVER:
VEILIGHEIDSRÉGIO NH-NOORD
POSTBUS 416
1800 AK ALKMAAR

DEZE TEKENING BLIJFT EIGENDOM VAN BREEBAART KORVER BNA BV. WIJZIGINGEN VAN DE INHOUD IS NIET TOEGESTAAN. GEBRUIK DOOR DERDEN ALLEEN ONDER STRIKTE VOORWAARDEN EN MET TOESTEMMING VAN BREEBAART KORVER BNA BV.

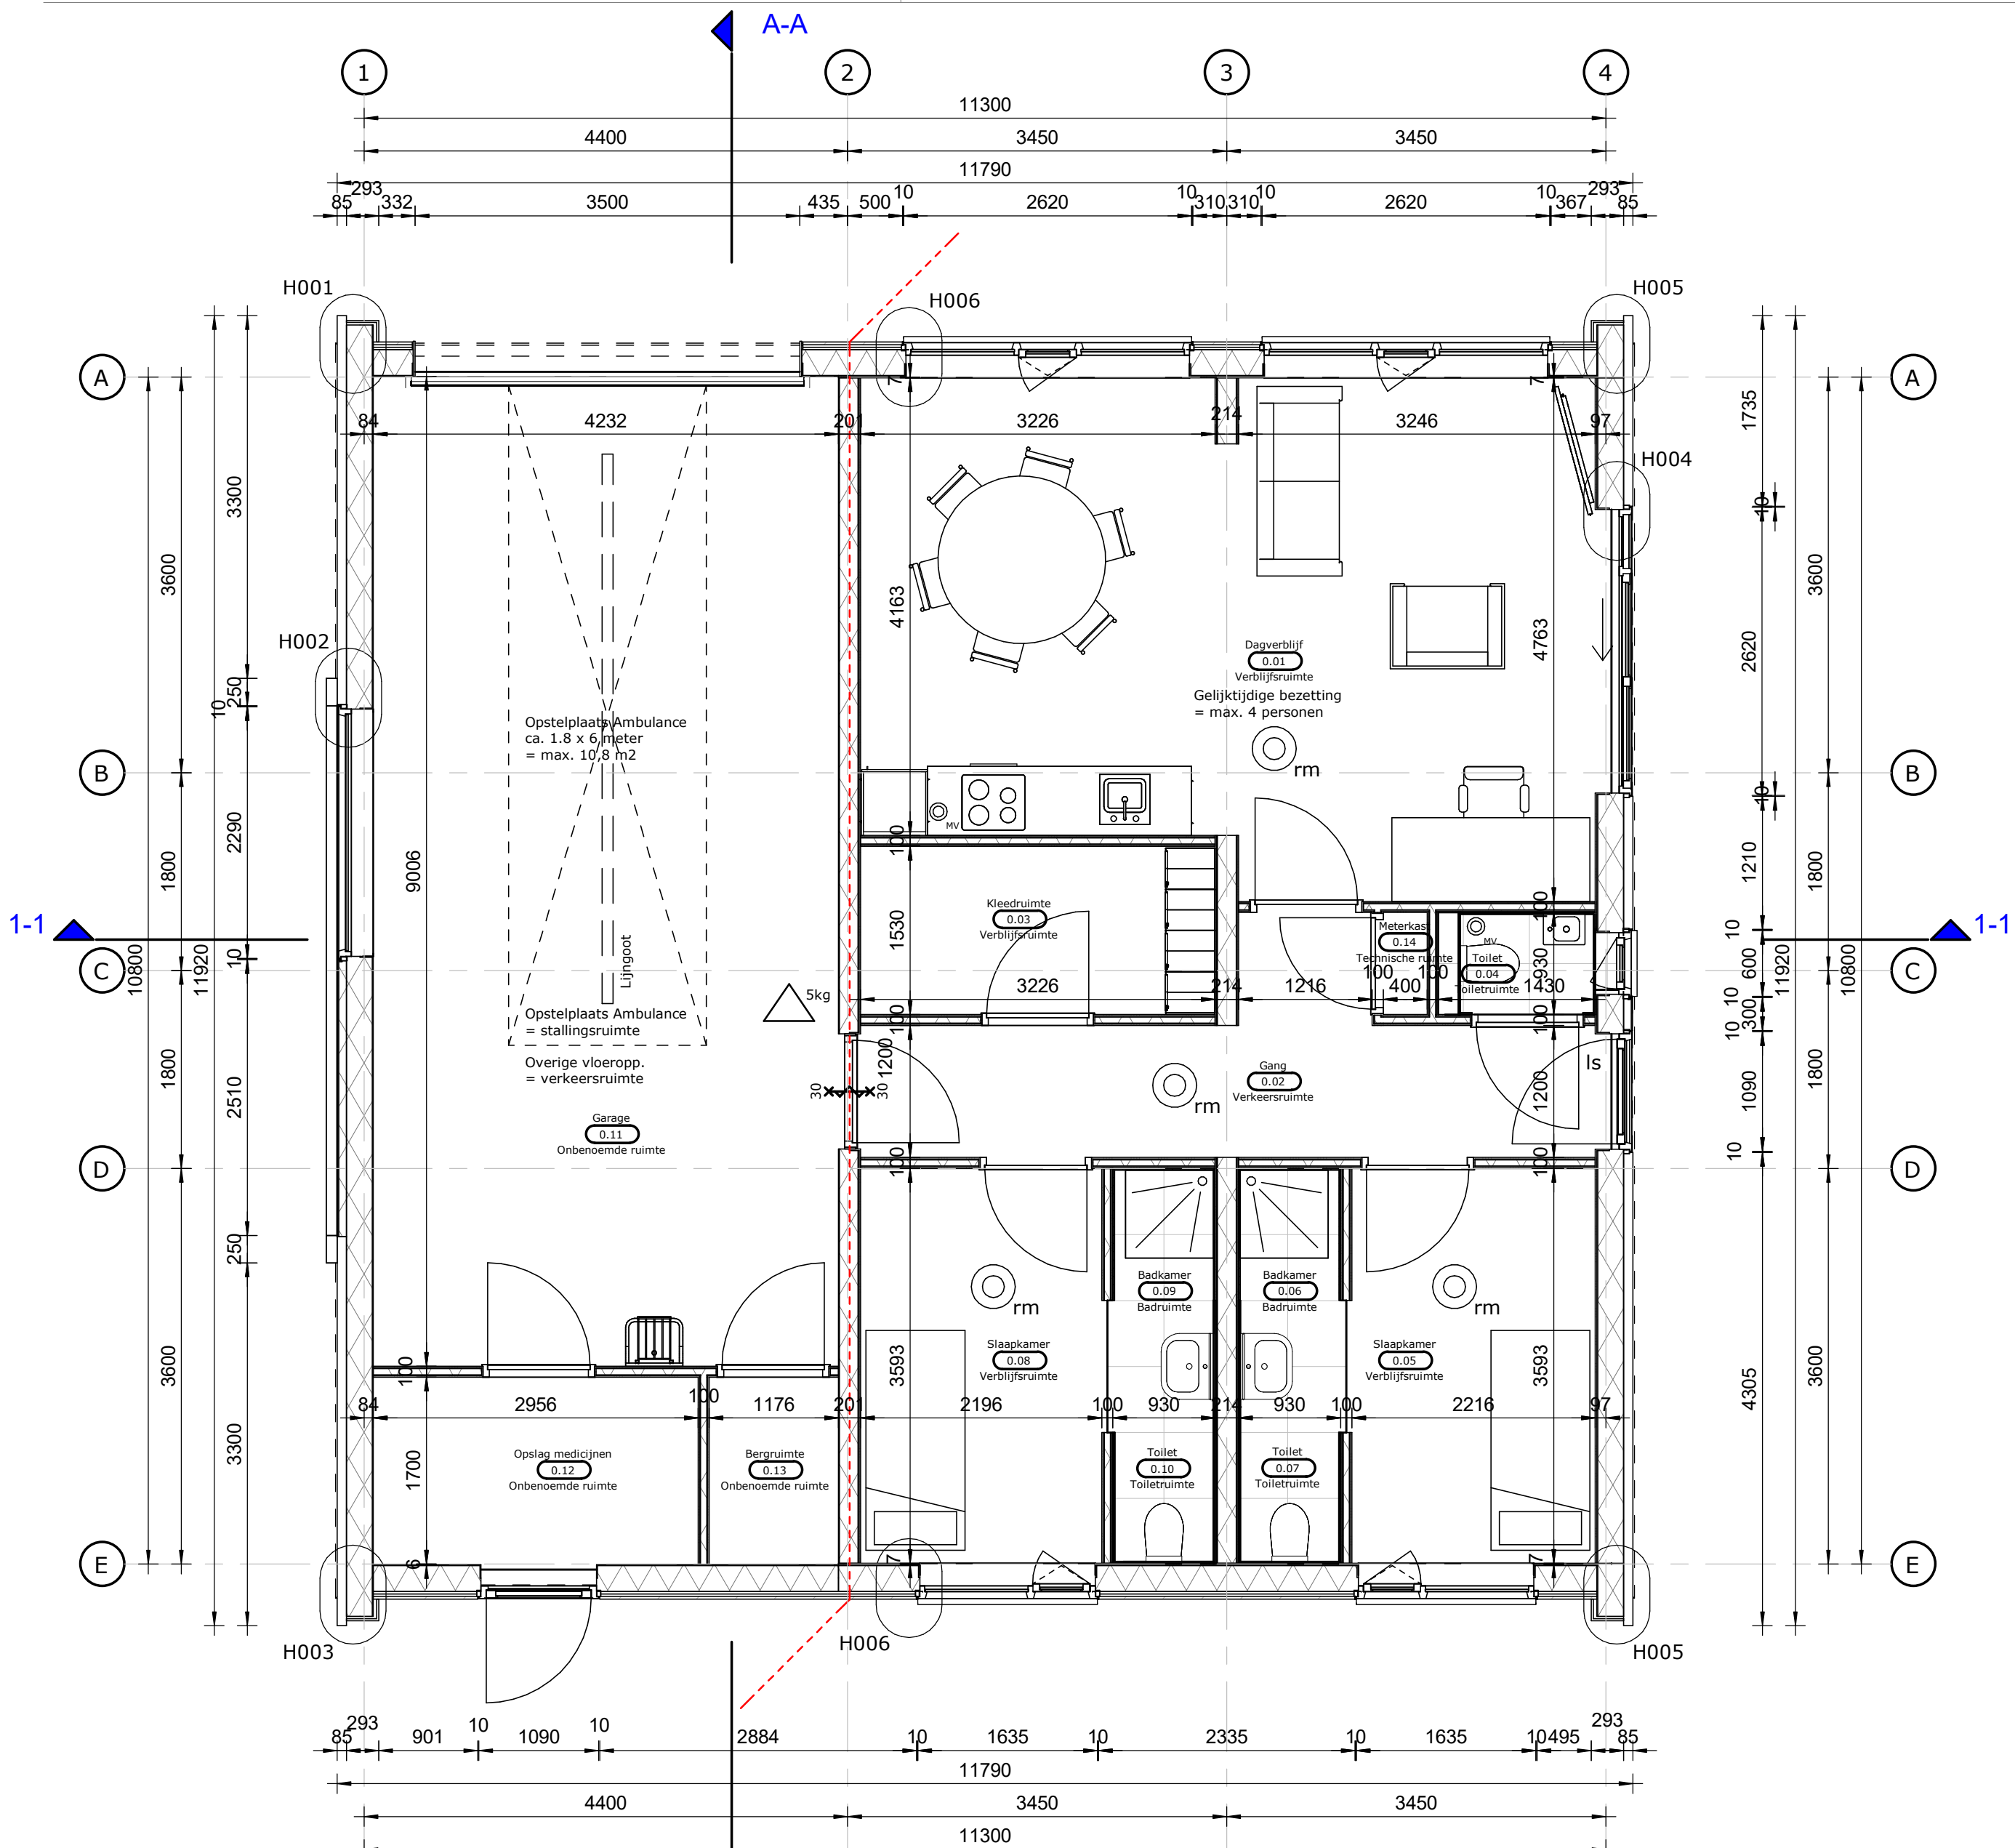

BEGANE GROND (PEIL=0)

Gemeente Texel

.txl

Behoort bij besluit van burgemeester en wethouders van Texel, zaaknummer: 3110581 kenmerk document: Bijlage 2/14 namens de burgemeester en wethouders van Texel, de heer F. Galarce Morales, teamleider Vergunningen, Toezicht & Handhaving

RENVOOI SYMBOLEN

- Constructie met een brandwerendheid van tenminste 30 minuten WDBO (scheiding brandsubcompartment)
- Deur, die zelfsluitend is uitgevoerd en in combinatie met het kozijn een brandwerendheid bezit van tenminste 60 minuten WDBO
- Is Deur welke te openen is zonder gebruik te hoeven maken van een sleutel
- rm Rookmelder, gekoppeld, conform NEN 2555
- 5kg Handblusmiddel, 5kg

RENVOOI ALGEMEEN

hwa	Hemelwaterafvoer
vwa	Vuilwaterafvoer
stl.	Standleiding
oss	Ontstoppingsstuk
no	Noodoverstort
m.k.	Meterkast
vr.	Ventilatierooster
mw	Mechanische ventilatie
G	Beglazing
G*	Veiligheidsbeglazing
P1	Paneelvulling, geïsoleerd, met kleurcode 1
V00X	Verticaal detail, met nummer X
H00X	Horizontaal detail, met nummer X
afschot	Afschot richting
0.01	Stalen kolom
	Ruimtenummers begane grond
	Ruimte voorzien van vloer- en wandtegels
	HSB-wand, geïsoleerd, dikte als op tek.
	Gevelmateriaal op regelwerk
	Gevelpanen op regelwerk
	HSB-dak, geïsoleerd, dikte als op tek.
	Dakpanen op regelwerk

Algemene bepaling
Indien een bouwproduct, waarop een CE-markering is aangebracht / c.q. die niet onder een geharmoniseerde norm vallen, aan bepaalde prestaties moet voldoen zodat het bouwproduct waarin het wordt toegepast voldoet aan een bij of krachtens dit besluit gestelde eis, is aan die eis voldaan indien het bouwproduct is toegepast overeenkomstig een op die eis toegesneden prestatieverklaring / c.q. een op die eis toegesneden kwaliteitsverklaring.

BRANDVEILIGHEID: ALGEMEEN

De brandwerendheid van doorvoeringen door brandwerende wanden of vloeren moet gelijk zijn aan die van de desbetreffende wand of vloer, e.e.a. conform de NEN 6069 of de NEN-EN 1366

indien draadglas, gevat in een 30 minuten brandwerende constructie; Glasoppervlakte maximaal 1.7 m2 en een segment van 2.5x2.5 meter. Draadglas gevat in een 20 minuten subbrandscheiding: glasoppervlakte onbeperkt

De brandwerende wanden moeten doorlopen tot de onderkant van de vloer- of dakconstructie

De bovenzijde van een dak van een bouwwerk is niet brandgevaarlijk, conform NEN 6063

Constructieonderdelen die grenzen aan de binnenlucht dienen te voldoen aan brandklasse D / Dfl, en rook klasse S2 / S1fl. Constructieonderdelen die grenzen aan de buitenlucht dienen te voldoen aan brandklasse D. De delen tot een hoogte van 2,5m vanaf peil en de zich 13m boven peil bevindende dienen te voldoen aan brandklasse B

Weerstand tegen Branddoorslag en Brandoverslag (WBDBO), conform NEN 6068

Nood- en transparantverlichting, uitgevoerd conform de pictogrammen zoals deze zijn vermeld in de NEN 6088. Projectering conform hoofdstuk 11 van het boekwerk "Brandbeveiligings-Installaties", van de Nederlandse Vereniging voor Brandweezorg en Rampenbestrijding (NVBR), 1e druk september 2002 en de NEN-EN 1838

BRANDWERENDHEID

Onderdeel: Hoofddraagconstructie

Begane Grond	Verdiepingen
0 minuten	N.v.t.

BRANDVEILIGHEIDSLINSTALLATIES

Brandmeldinstallatie:
N.v.t.

Ontruimingsinstallatie:
N.v.t.

ALGEMEEN

Logiesfunctie, niet gelegen in een logiesgebouw
Overige gebruiksfunctie

Veiligheid

- Dagmaat enkele deuren min. 900x2300mm
- Dagmaat schuifdeuren min. 900x2300mm
- Vrije hoogte min. 2300mm
- Op- en aantreden trap conform bouwbesluit
- Vloerafwscheiding tot 13m hoogte 1000+vl.
- boven 13m 1200+vl, conform bouwbesluit
- Elektrische installatie conform NEN 1010, NEN 1041, NEN 5310, voorschriften nutsvoorzieningen & door NEN aangestuurde normen
- Deuren, ramen, kozijnen en daarmee gelijk te stellen constructieonderdelen in een scheidsconstructie van een niet-gemeenschappelijke ruimte die volgens NEN 5087 bereikbaar zijn voor inbraak, hebben een volgens NEN 5096 bepaalde inbraakwerendheid die voldoet aan de in die norm aangegeven weerstandsklasse 2.

Gezondheid

- Uitwendige scheidsconstructie dient te voldoen aan het gestelde in het bouwbesluit en NEN 5077
- Karakteristieke lucht-geluidniveauverschil tussen twee verblijfsruimten bedraagt 52 dB; contact-geluidniveau bedraagt 54 dB; e.e.a. conform NEN 5077
- Toevoer van verbrandingslucht en afvoer van rook van verbrandingstoestellen conform NEN 2757
- Ventilatie (mechanische) conform NEN 1087, NEN 1088, NEN-EN 13829 EN NEN 8087
- Riolering: gescheiden stelsels, conform NEN 3215 en gemeente
- Verwarmingsinstallaties conform NEN 3028 & NEN 5066
- Wateropname materialen vloer, wand en plafonds in sanitaire ruimte conform NEN 2778
- Wering van vocht van buiten conform NEN 2778
- Wering van vocht van binnen conform NEN 2778
- Uitwendige scheidsconstructie mag geen opening bevatten die breder zijn dan 10mm, t.b.v. bescherming tegen ratten en muizen

Bruikbaarheid

- Elke toegang van een ruimte heeft een min. doorgang van 0,85m
- De vloer heeft ter plaatse van ten minste 1 toegang van een woonfunctie een hoogteverschil met het aansluitende terrein, dat niet groter is dan 20mm

Energiezuinigheid & milieu

- Beperking van luchtdoorlatendheid conform NEN 2686
- Afmetingen, indelingen & leidingdoorvoeren Meterruimte conform NEN 2766

REVISIE: F
DATUM: 04 MEI 2022

PLATTEGROND BEGANE GROND
TEKENINGNR: BA-111

FORMAAT: A2
SCHAAL: 1:50
DATUM: 07 DECEMBER 2021



NIJEUWBOUW
AMBULANCEPOST TE TEXEL
PROJECTNR: 21-06319

OPDRACHTGEVER:

DEZE TEKENING BLIJFT EIGENDOM VAN BREEBAART KORVER BNA BV. WIJZIGEN VAN DE INHOUD IS NIET TOEGESTAAN. GEBRUIK DOOR DERDEN ALLEEN ONDER STRICTE VOORWAARDEN EN HET TOESTEMMING VAN BREEBAART KORVER BNA BV.

BREEBAART
KORVER BNA
ARCHITECTEN BOUWMANAGEMENT

VOORBURGGRACHT 163 1722 GC ZUID-SCHARWOUDE
T 0226 427 862 K.V.K. NR.: 37134293
INFO@BREEBAARTKORVER.NL WWW.BREEBAARTKORVER.NL

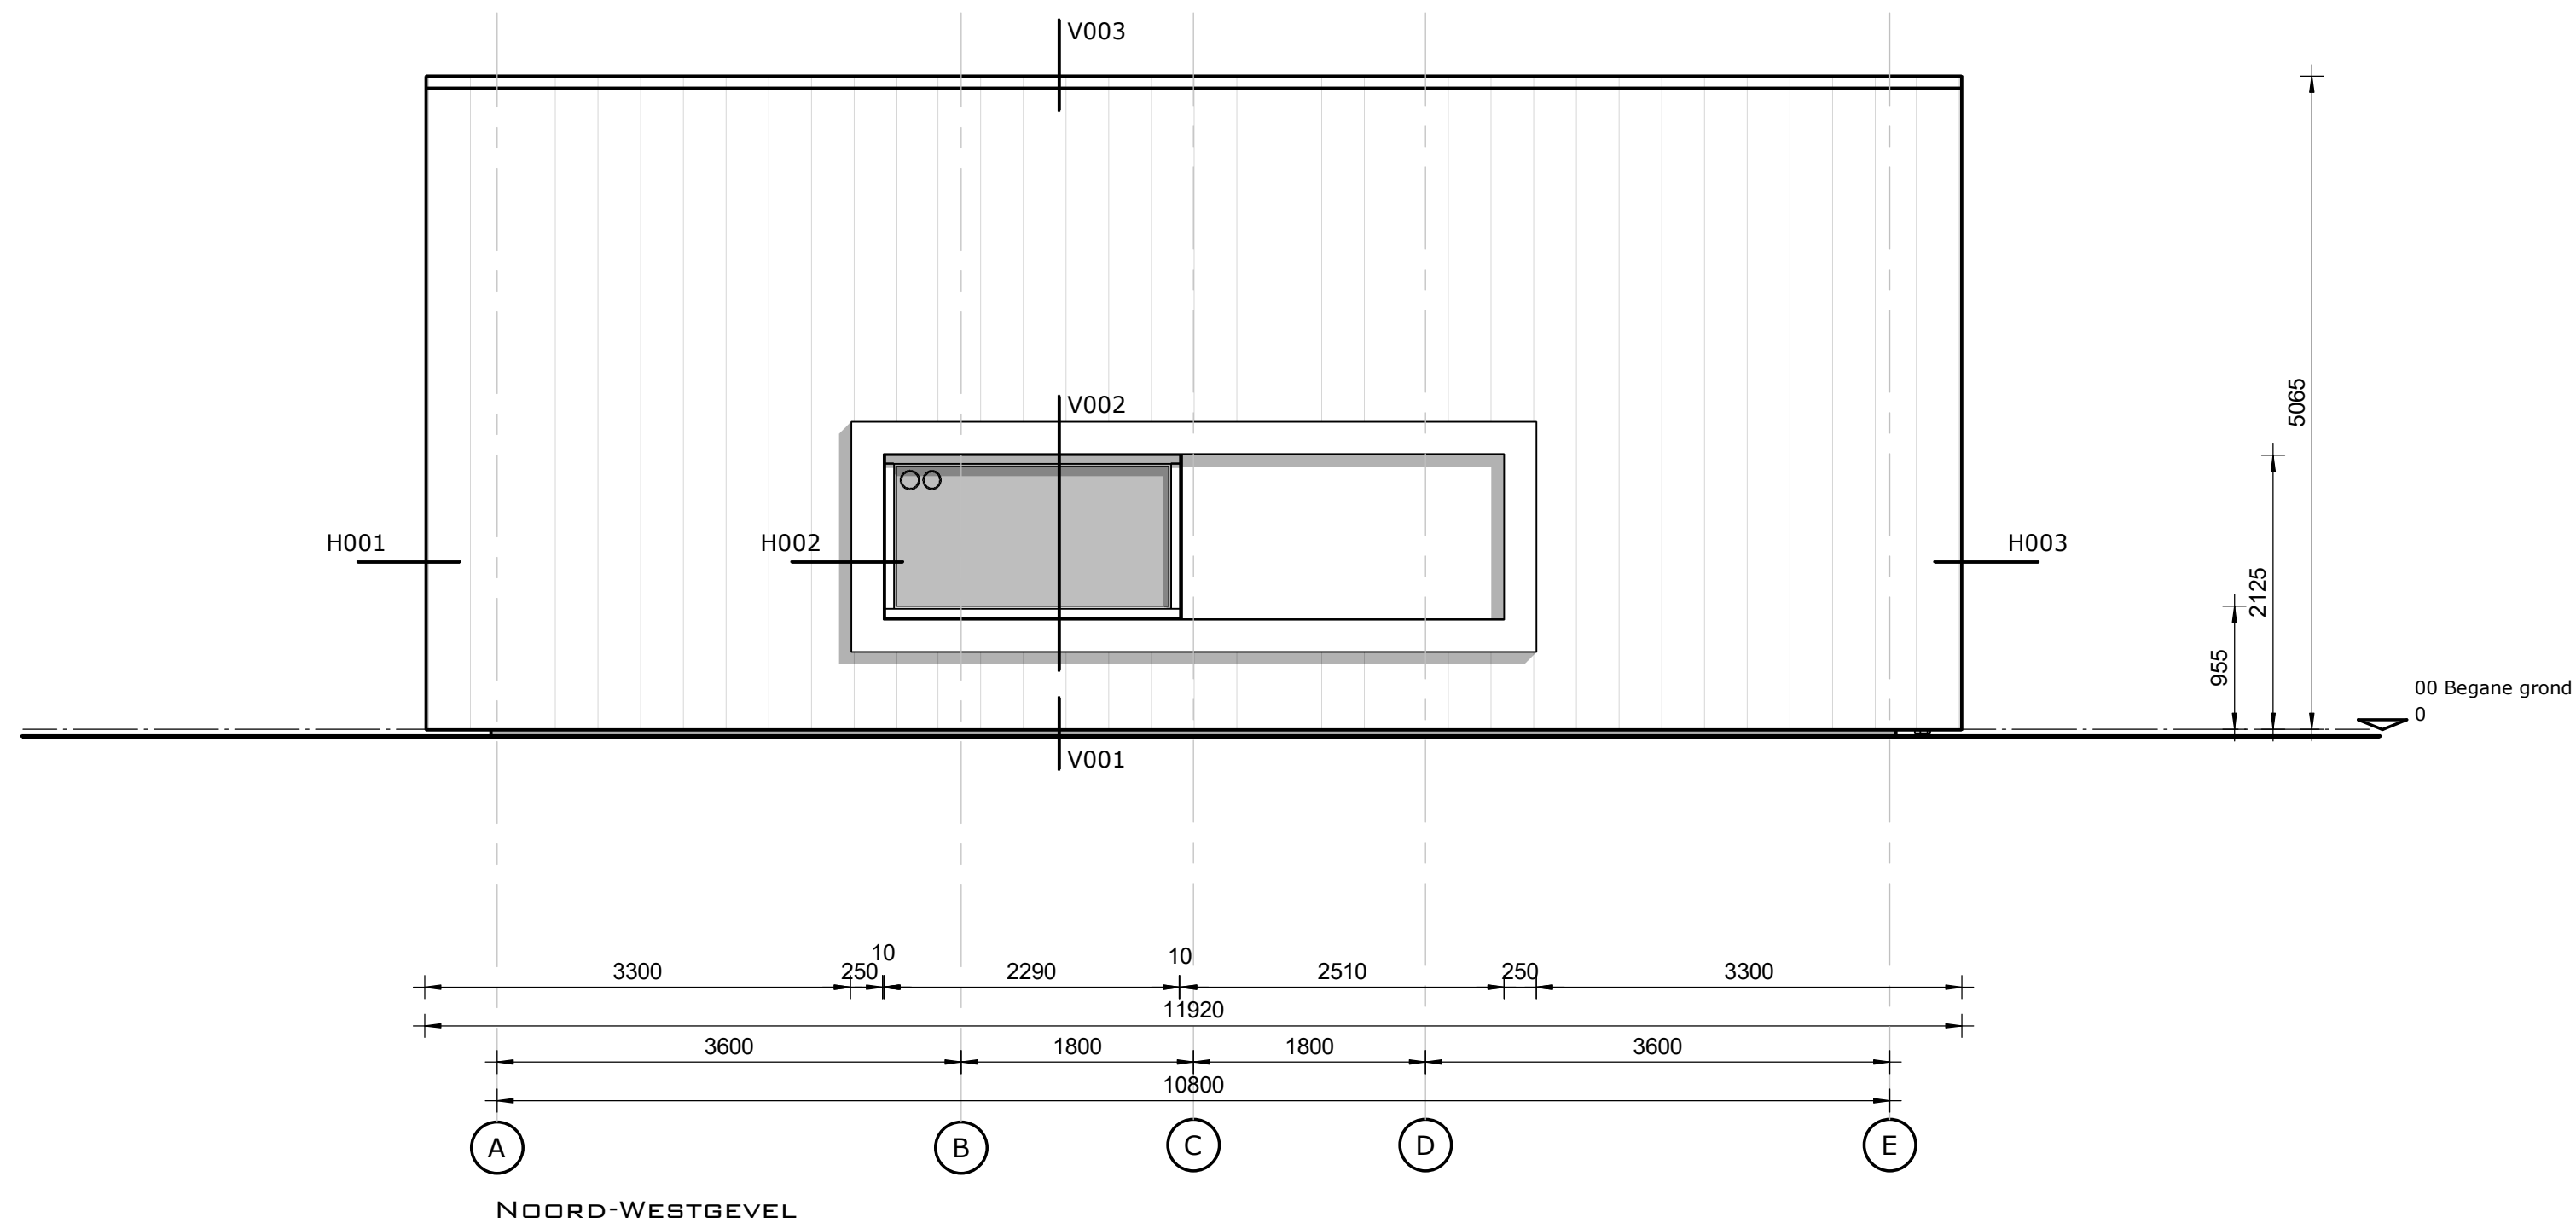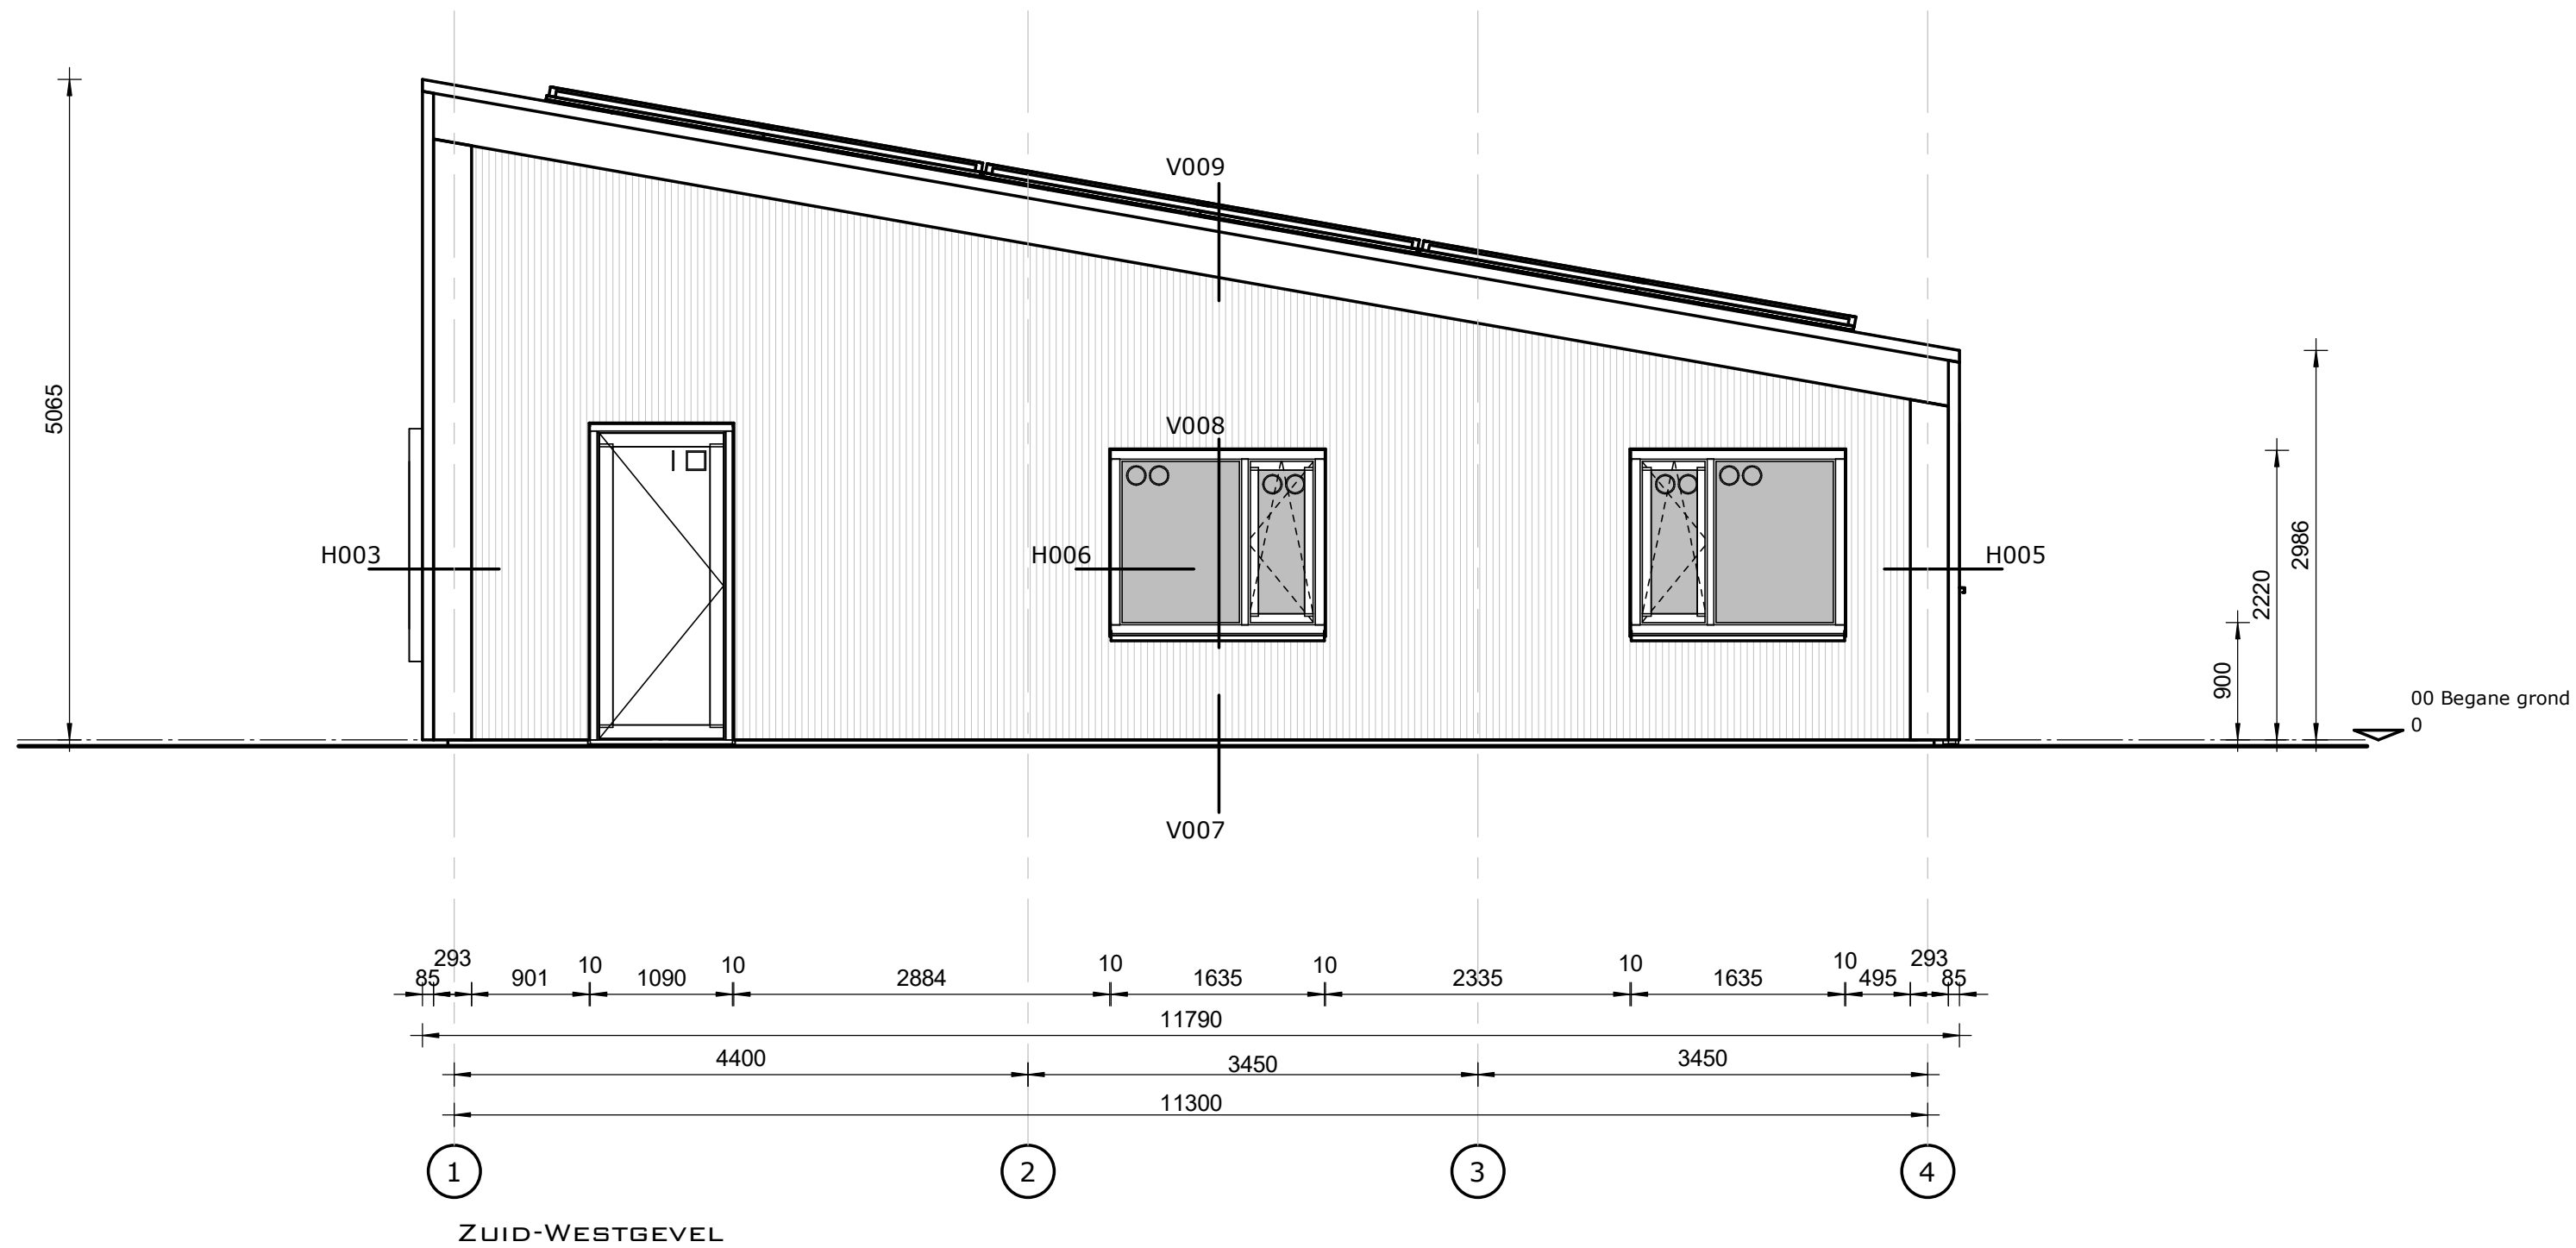

Gemeente Texel **.txl**

Behoort bij besluit van
burgemeester en wethouders van Texel,
zaaknummer: 3110581
kenmerk document: Bijlage 3/14
namens de burgemeester en wethouders van
Texel,

de heer F. Galarce Morales,
teamleider Vergunningen, Toezicht & Handhaving

REVISIE: B
DATUM: 24 DECEMBER 2021

GEVEL Z-W & N-W
TEKENINGNR: BA-211

FORMAAT: A2
SCHAAL: 1:50
DATUM: 07 DECEMBER 2021


NIEUWBOUW
AMBULANCEPOST TE TEXEL
PROJECTNR: 21-06319

OPDRACHTGEVER:


DEZE TEKENING BLIJFT EIGENDOM VAN BREEBAART KORVER BNA BV. WIJZIGEN
VAN DE INHOUD IS NIET TOEGESTAAN. GEBRUIK DOOR DERDEN ALLEEN ONDER
STRIKTE VOORWAARDEN EN MET TOESTEMMING VAN BREEBAART KORVER BNA BV.

**BREEBAART
KORVER BNA**
ARCHITECTEN BOUWMANAGEMENT

VOORBURGGRACHT 163 1722 GC ZUID-SCHARWOUDE
T 0226 427 862 K.V.K. NR.: 37134293
INFO@BREEBAARTKORVER.NL WWW.BREEBAARTKORVER.NL

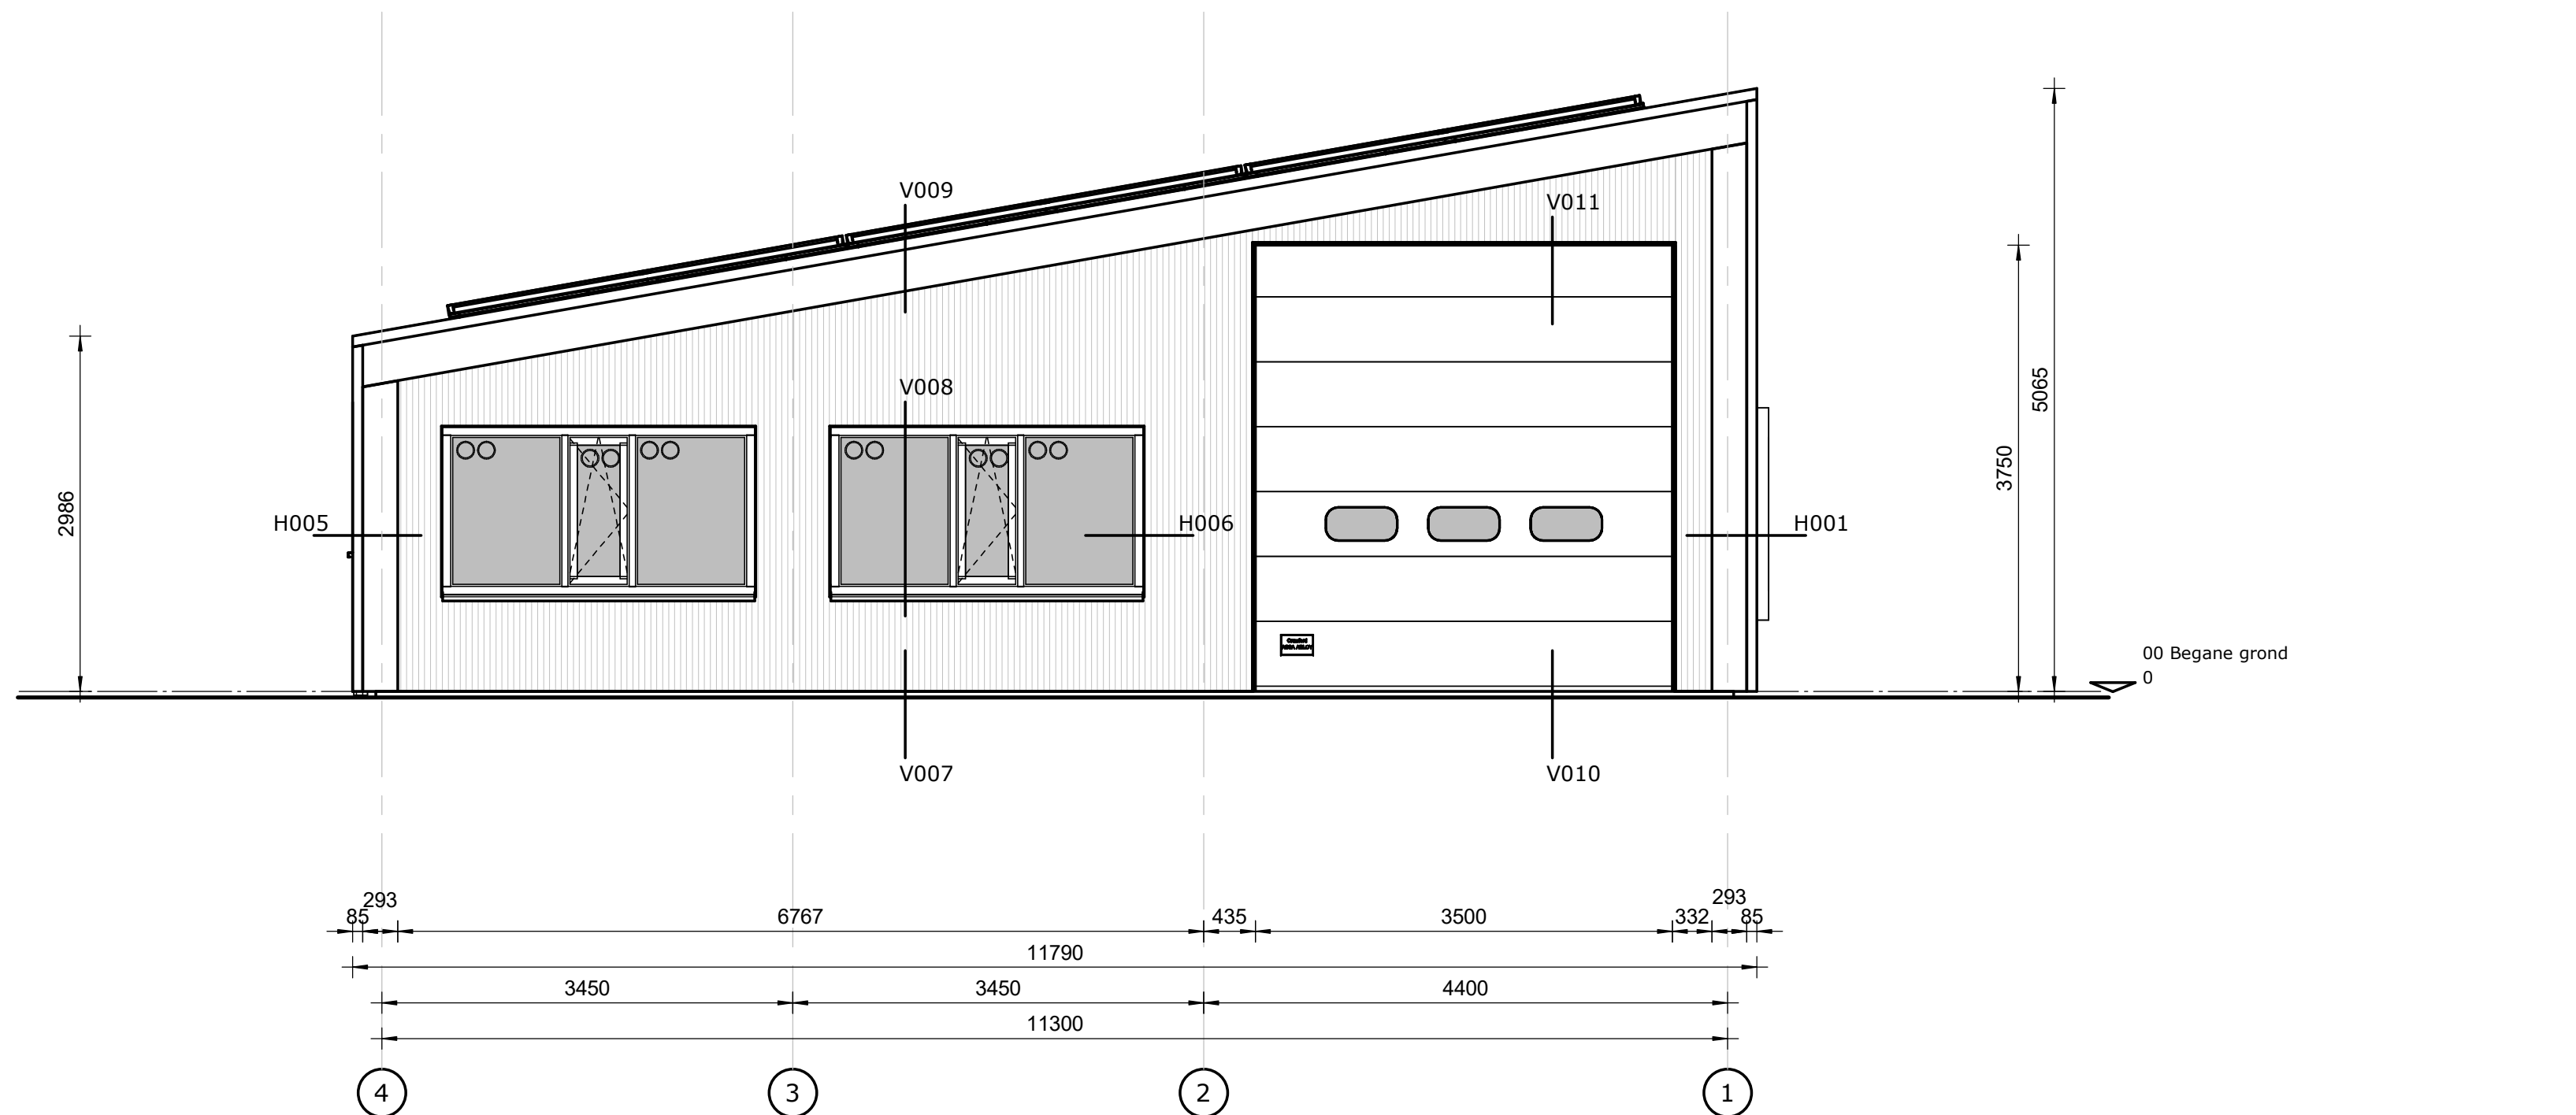

NOORD-OOSTGEVEL

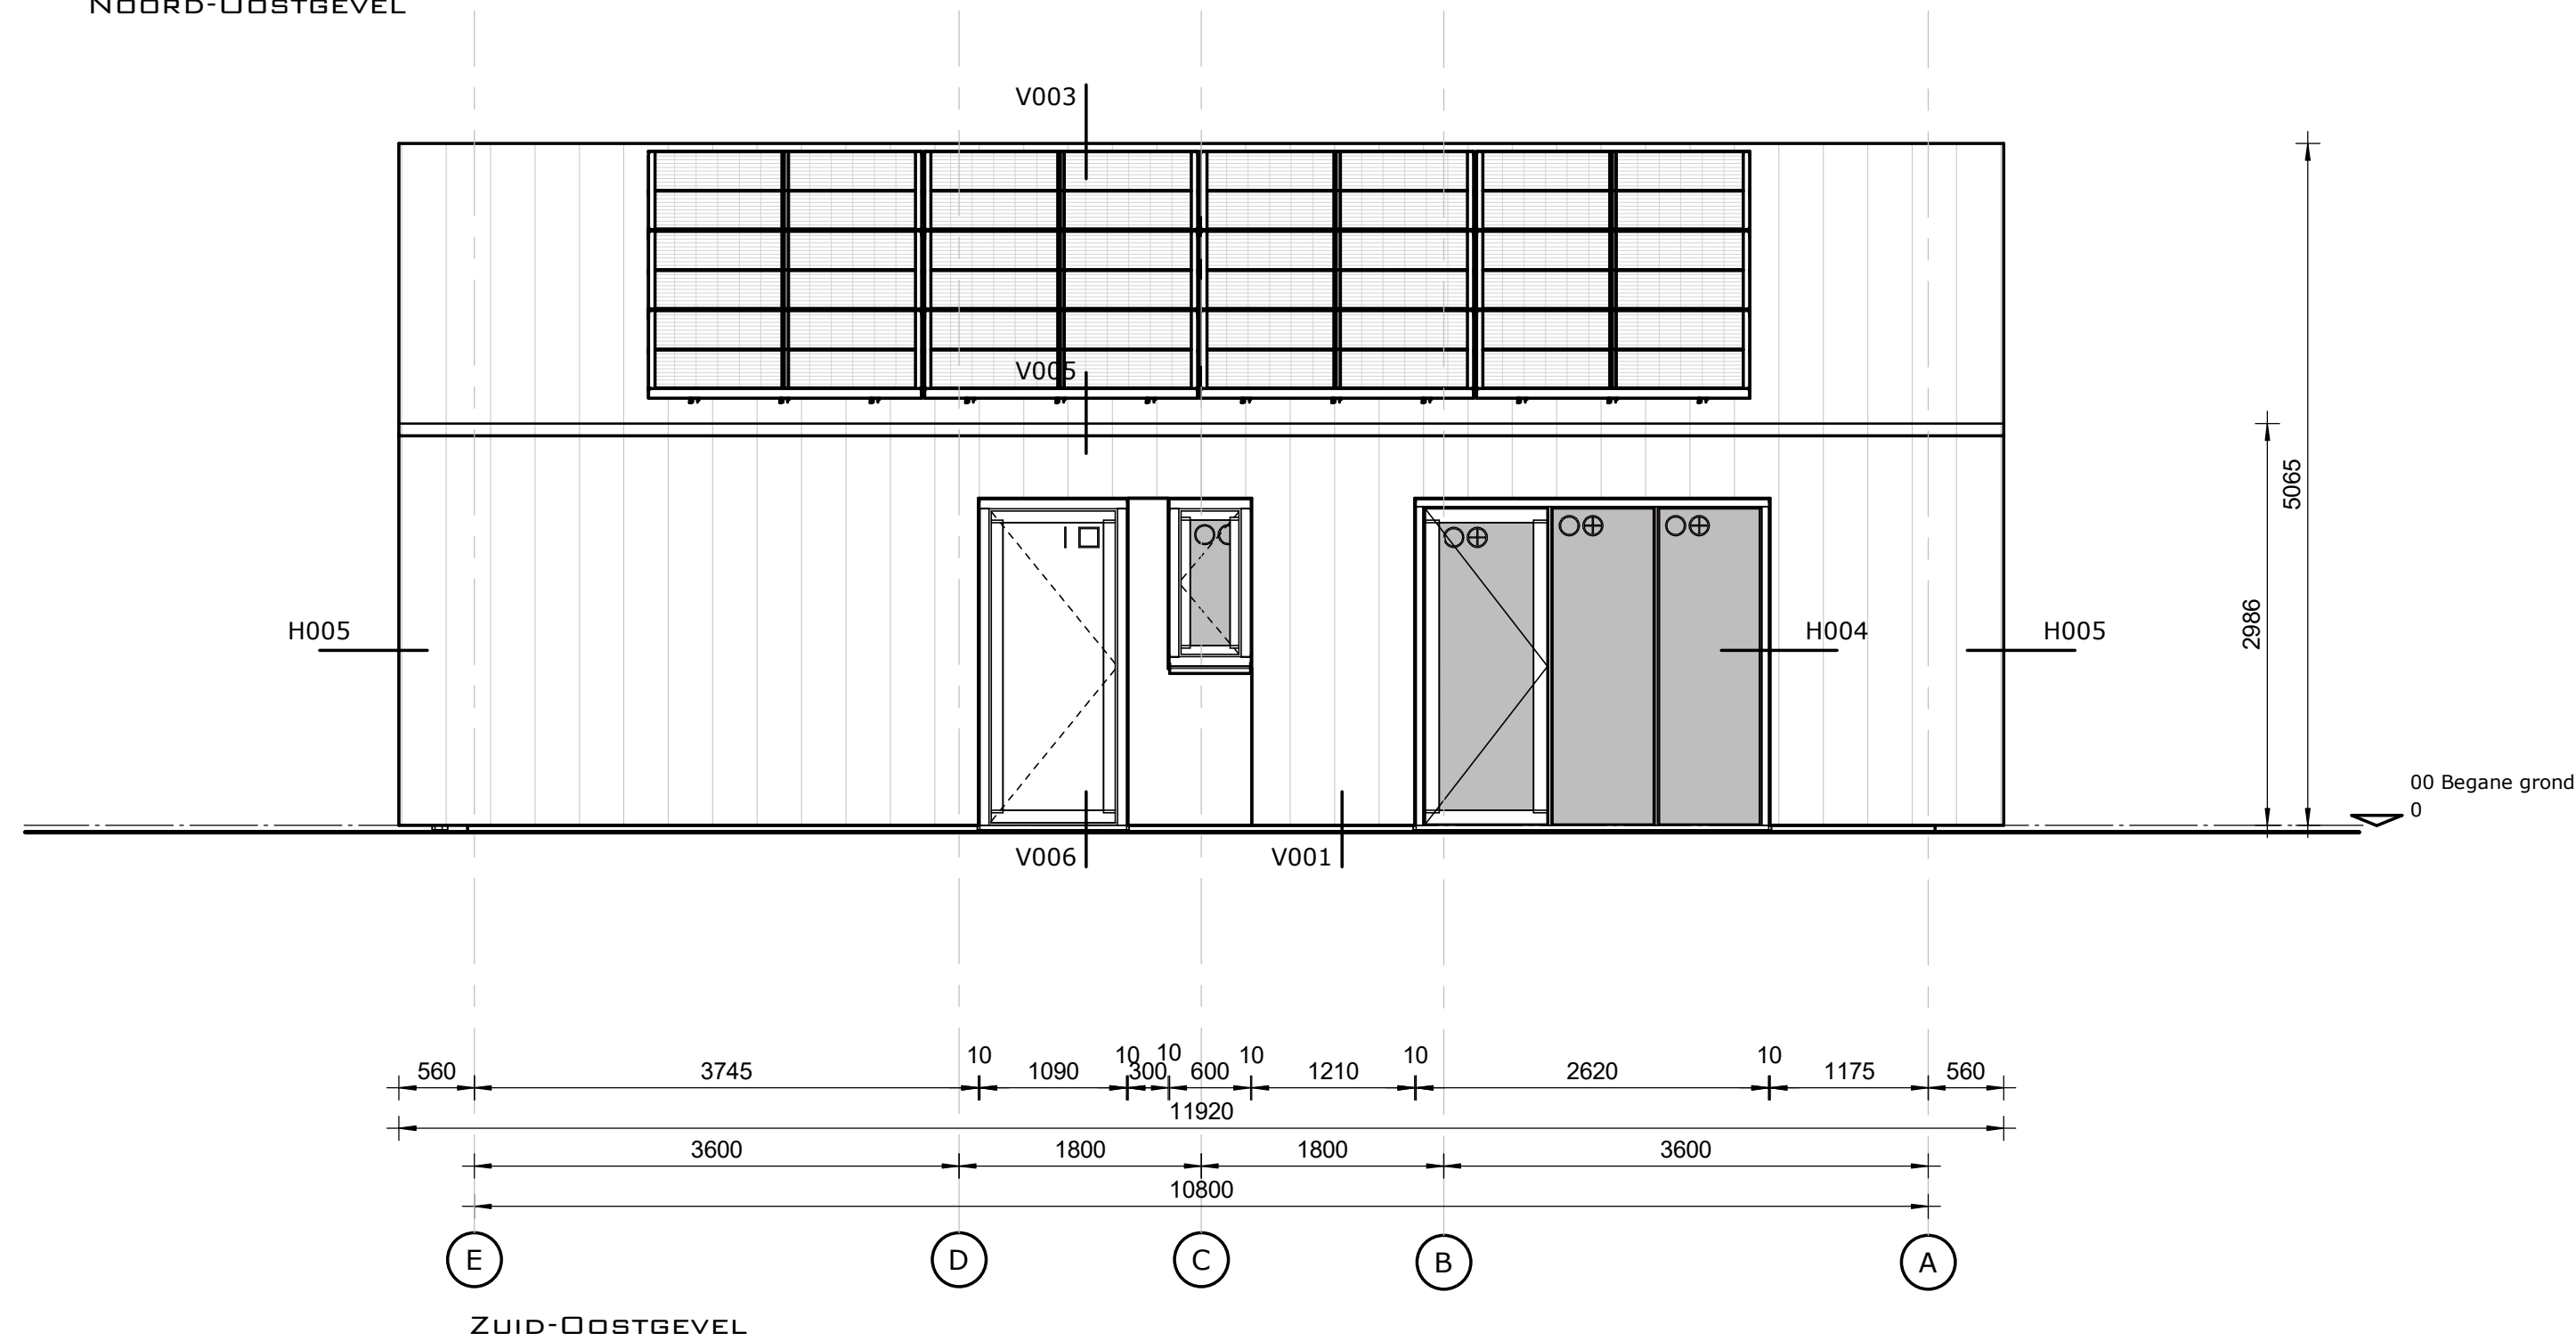

ZUID-OOSTGEVEL

Gemeente Texel .txl

Behoort bij besluit van
burgemeester en wethouders van Texel,
zaaknummer: 3110581
kenmerk document: Bijlage 4/14
namens de burgemeester en wethouders van
Texel,

de heer F. Galarce Morales,
teamleider Vergunningen, Toezicht & Handhaving

REVISIE: B
DATUM: 24 DECEMBER 2021

GEVEL N-O & Z-O
TEKENINGNR: BA-212

FORMAAT: A2
SCHAAL: 1:50
DATUM: 07 DECEMBER 2021



NIEUWBOUW
AMBULANCEPOST TE TEXEL
PROJECTNR: 21-06319

OPDRACHTGEVER:

DEZE TEKENING BLIJFT EIGENDOM VAN BREEBAART KORVER BNA BV. WIJZIGEN
VAN DE INHOUD IS NIET TOEGESTAAN. GEBRUIK DOOR DERDEN ALLEEN ONDER
STRIKTE VOORWAARDEN EN MET TOESTEMMING VAN BREEBAART KORVER BNA BV.

**BREEBAART
KORVER BNA**
ARCHITECTEN BOUWMANAGEMENT

VOORBURGGRACHT 163 1722 GC ZUID-SCHARWOUDE
T 0226 427 862 K.V.K. NR.: 37134293
INFO@BREEBAARTKORVER.NL WWW.BREEBAARTKORVER.NL

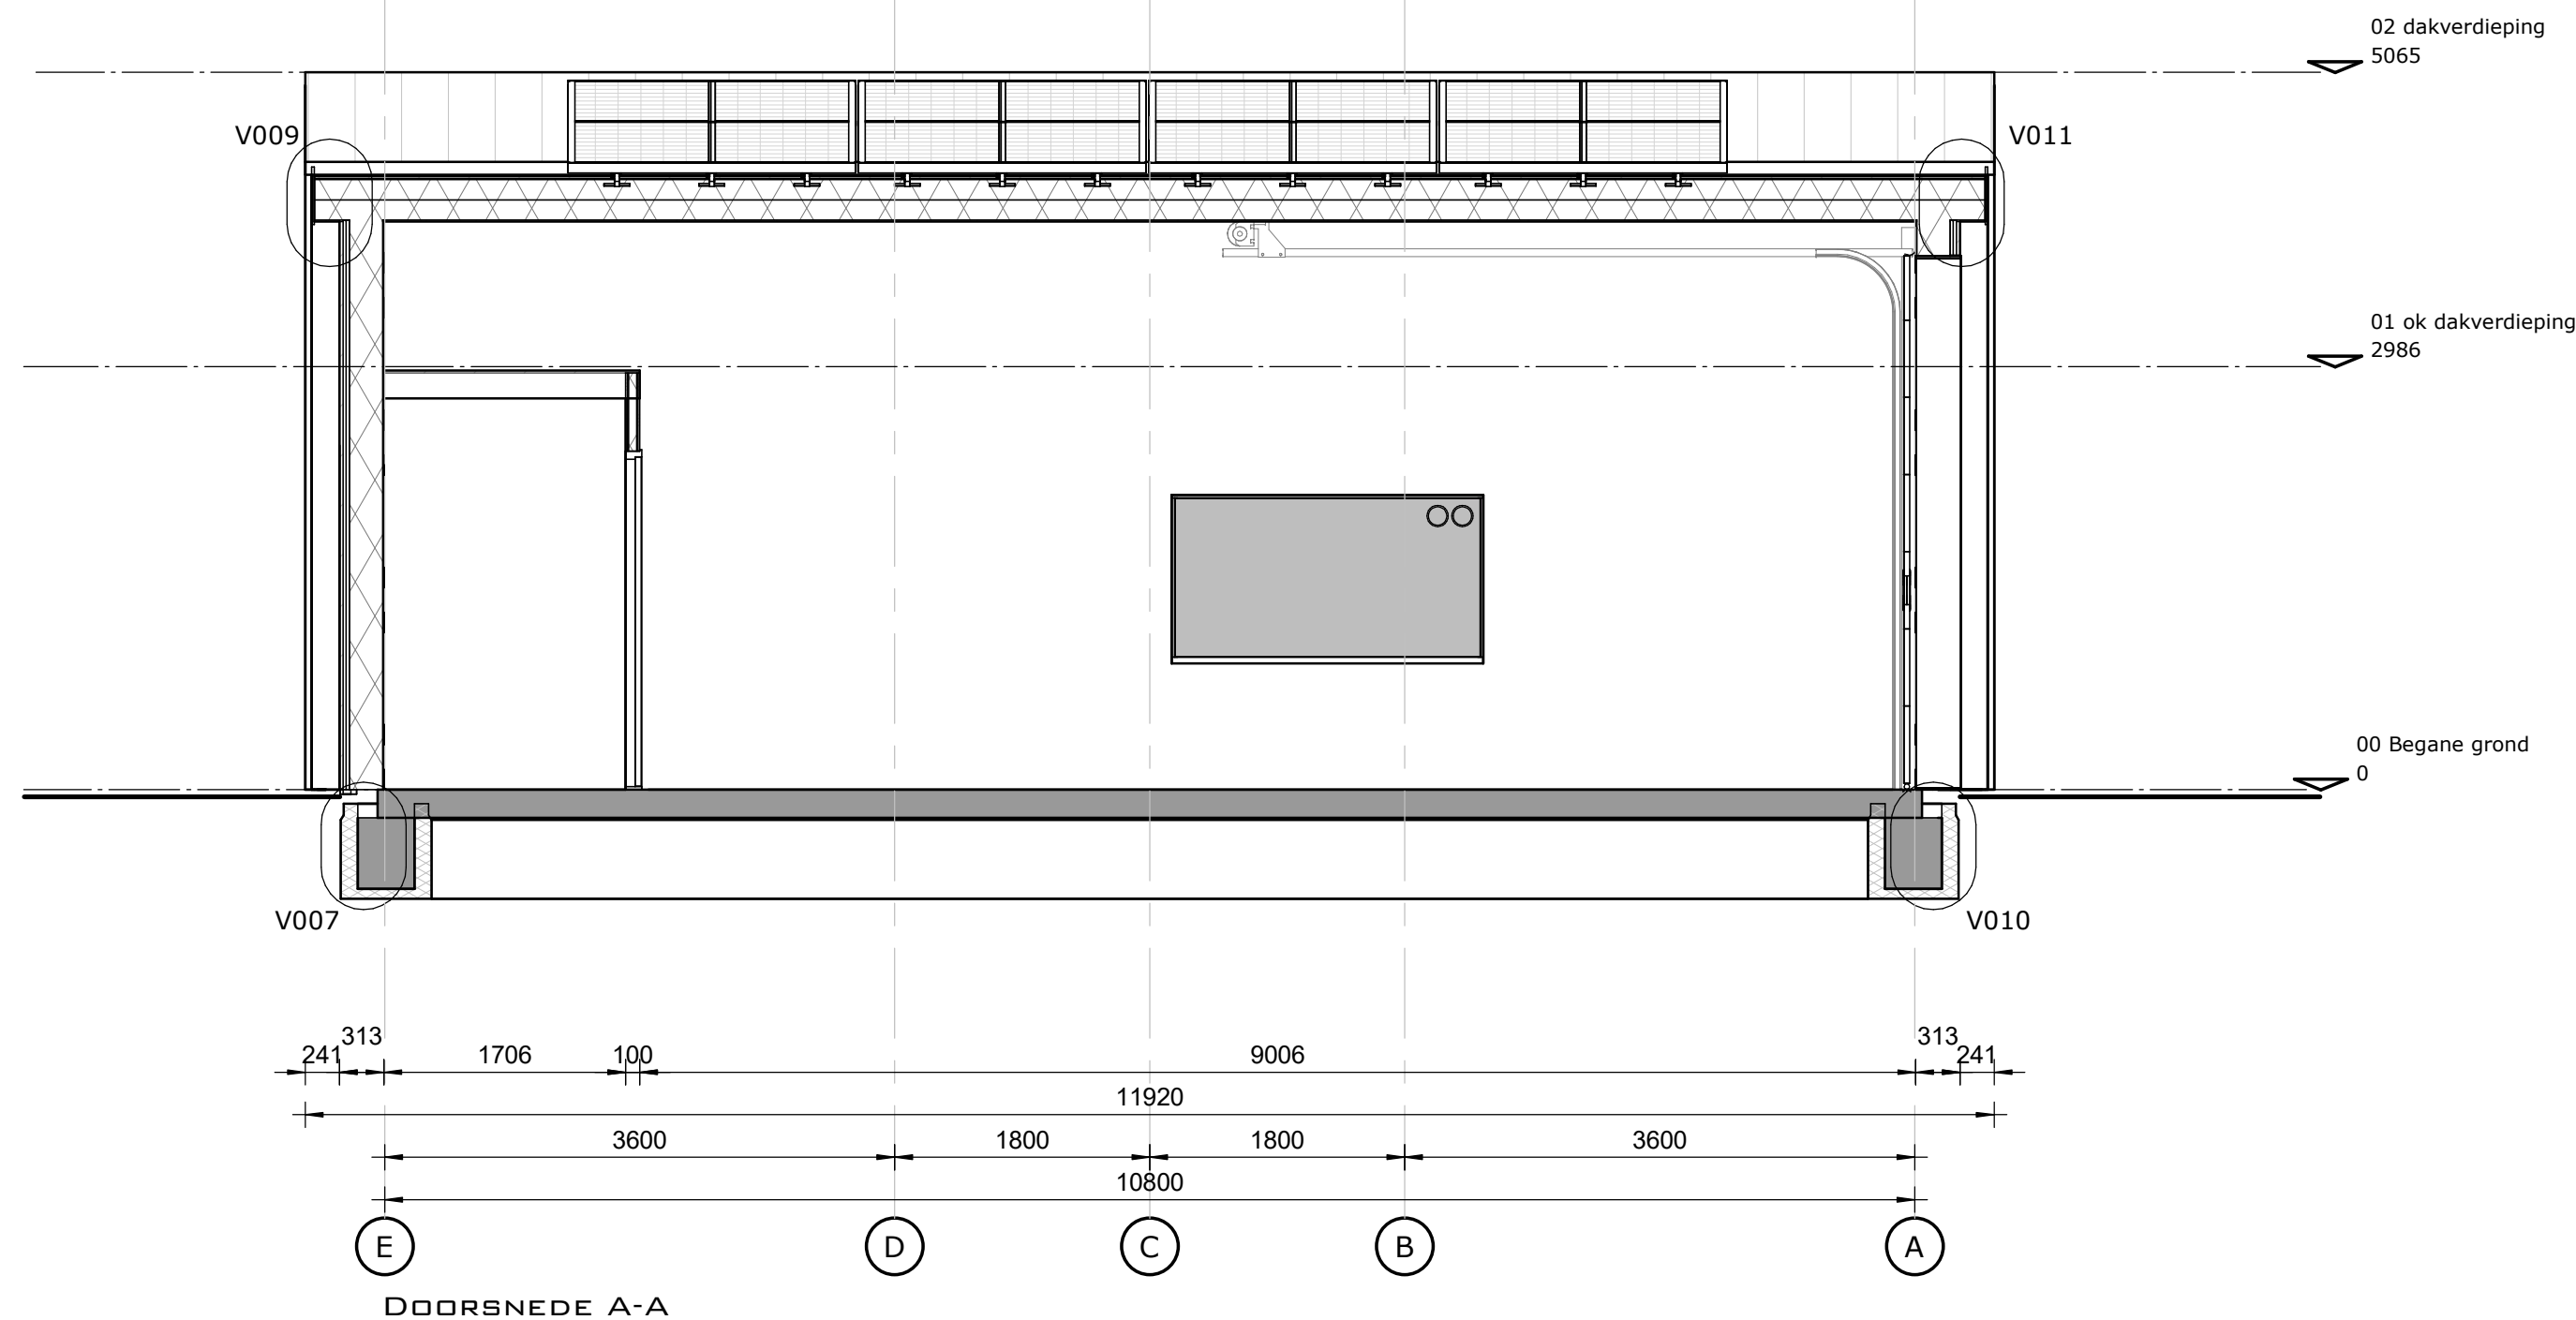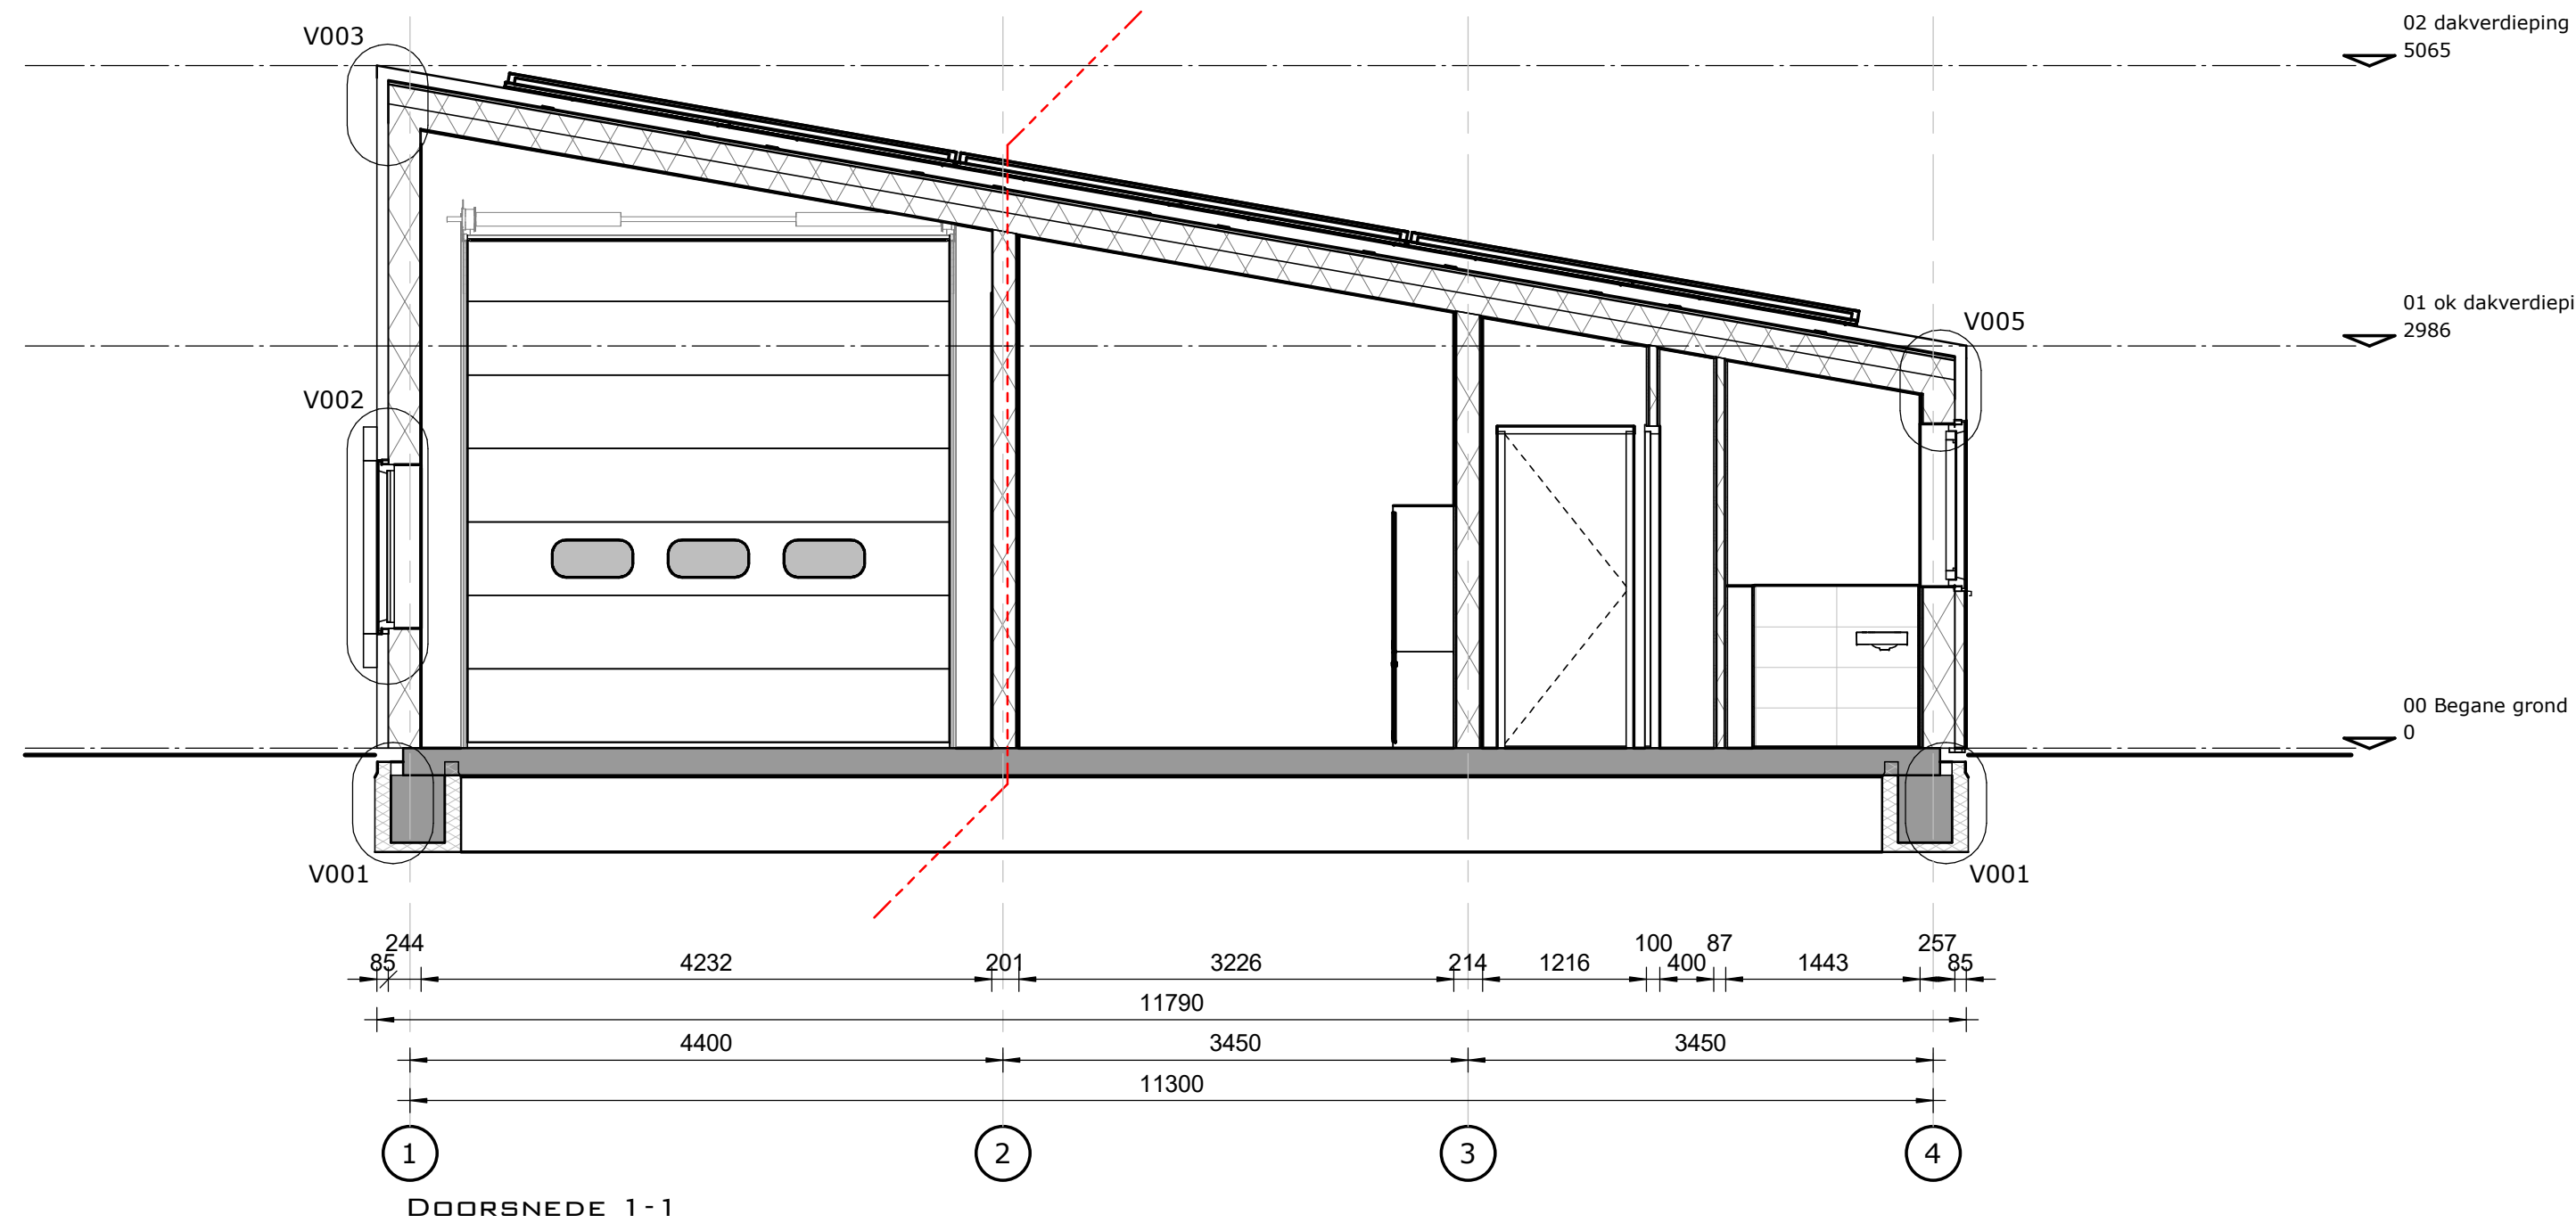

Gemeente Texel .txl

Behoort bij besluit van
burgemeester en wethouders van Texel,
zaaknummer: 3110581
kenmerk document: Bijlage 5/14
namens de burgemeester en wethouders van
Texel,

de heer F. Galarce Morales,
teamleider Vergunningen, Toezicht & Handhaving

REVISIE: C
DATUM: 26 JANUARI 2022

DOORSNEDE 1-1 & A-A
TEKENINGNR: BA-311


FORMAAT: A2
SCHAAL: 1:50
DATUM: 07 DECEMBER 2021

NIEUWBOUW
AMBULANCEPOST TE TEXEL
PROJECTNR: 21-06319

OPDRACHTGEVER:

DEZE TEKENING BLIJFT EIGENDOM VAN BREEBAART KORVER BNA BV. WIJZIGEN
VAN DE INHOUD IS NIET TOEGESTAAN. GEBRUIK DOOR DERDEN ALLEEN ONDER
STRIKTE VOORWAARDEN EN MET TOESTEMMING VAN BREEBAART KORVER BNA BV.

**BREEBAART
KORVER BNA**
ARCHITECTEN BOUWMANAGEMENT
VOORBURGRACHT 163 1722 GC ZUID-SCHARWOUDE
T 0226 427 862 K.V.K. NR.: 37134293
INFO@BREEBAARTKORVER.NL WWW.BREEBAARTKORVER.NL

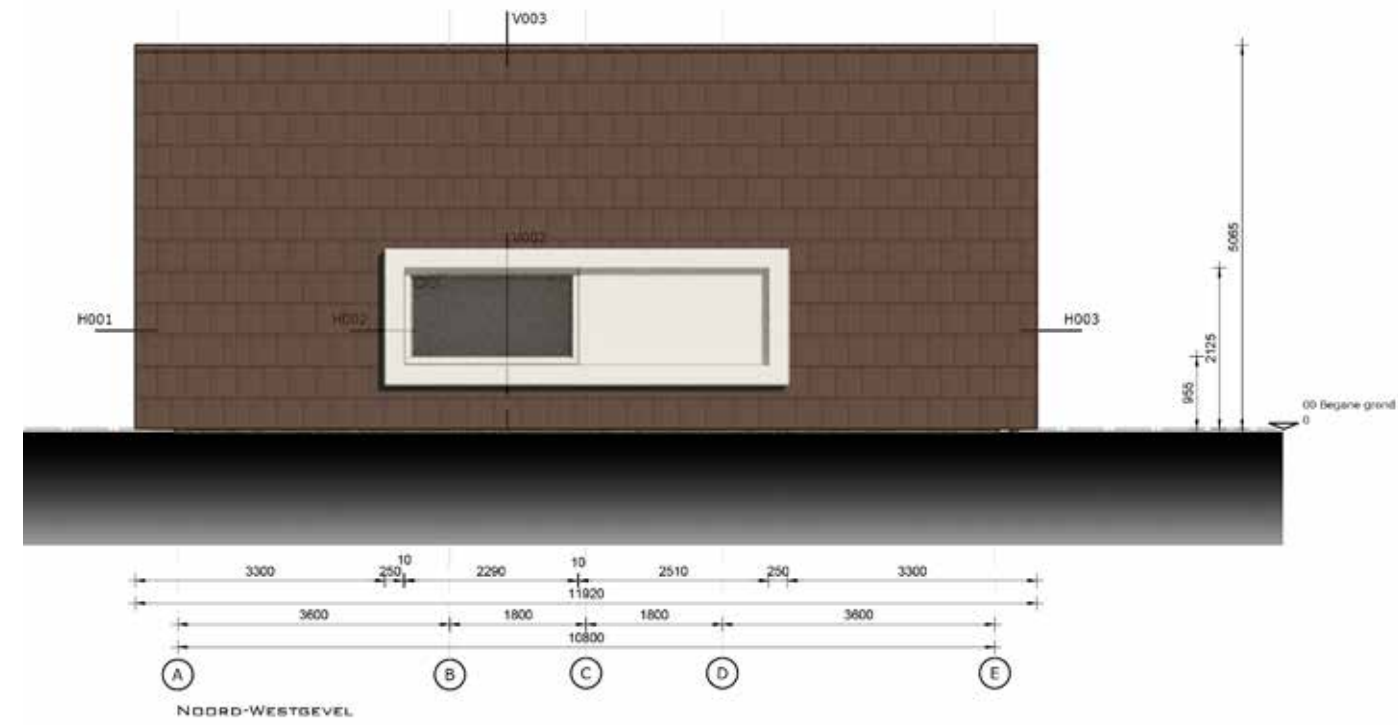


Gevelaanzichten

Gevel Zuid-West & Noord-West

Schaal: 1 op 100

Gevel Noord-Oost & Zuid-Oost

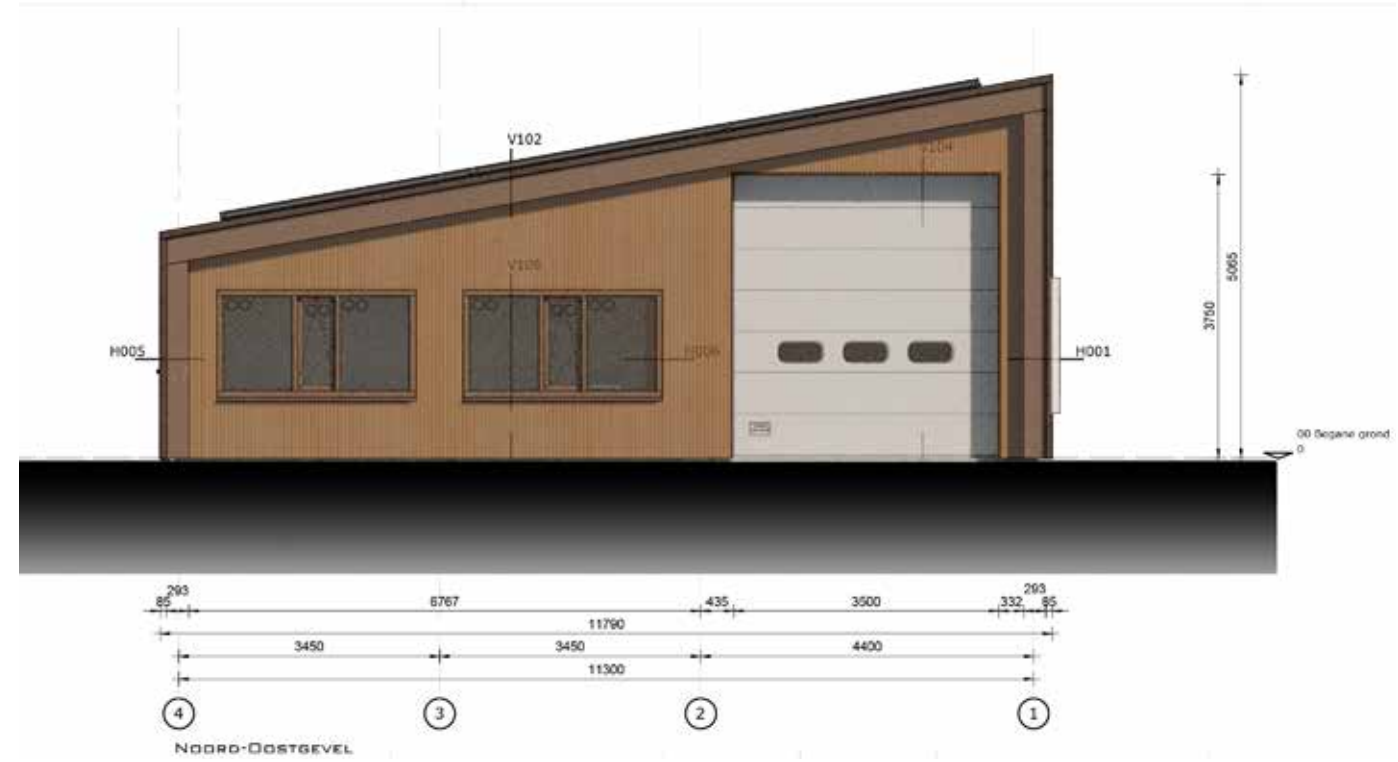

Schaal: 1 op 100

Gebouwimpressies

Impressie voorzijde



Schaal: n.v.t.

Impressie vanaf rotonde



Schaal: n.v.t.