
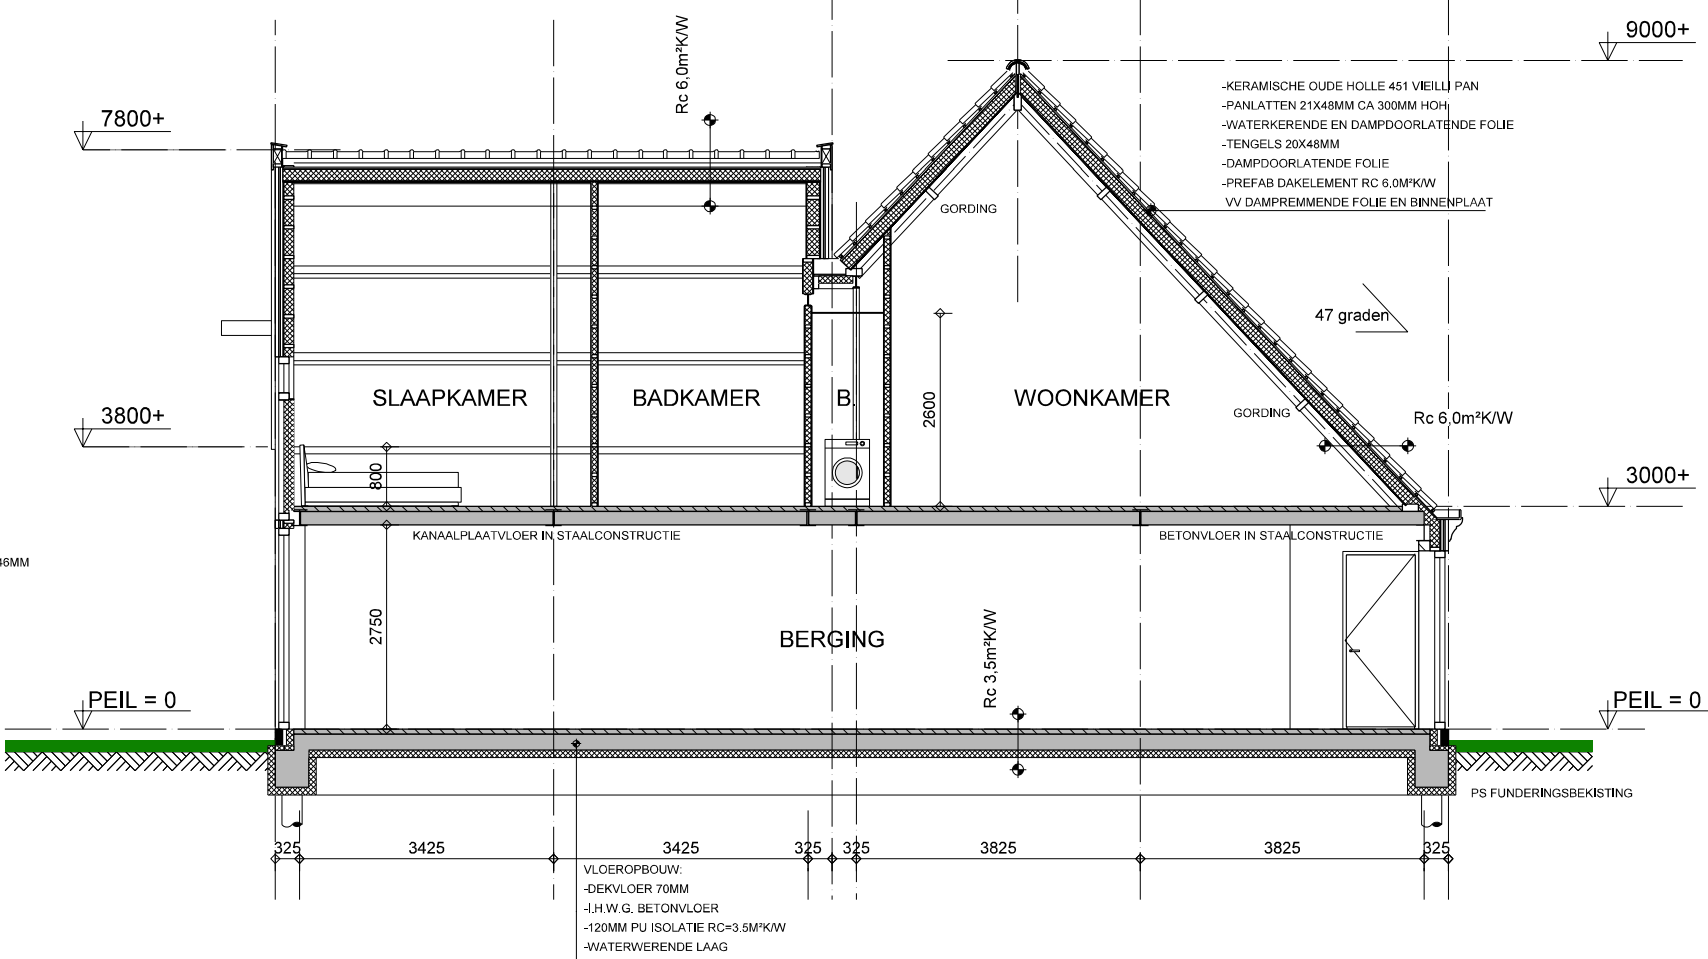
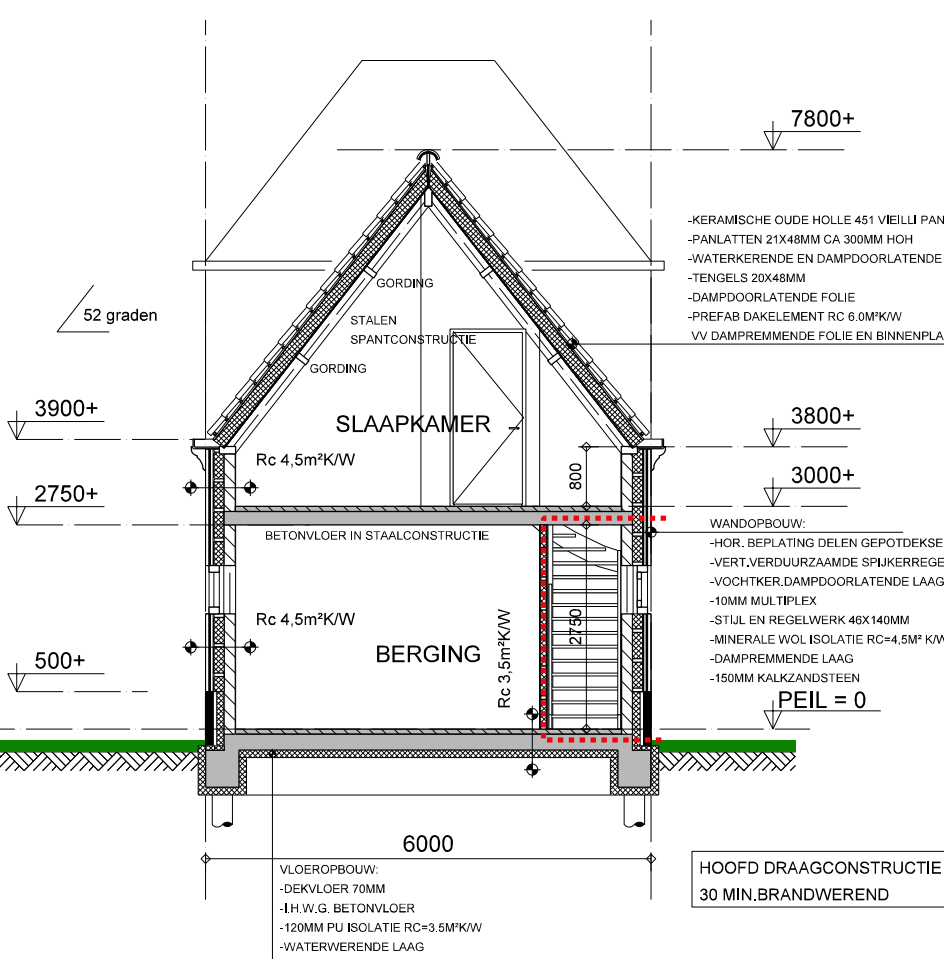


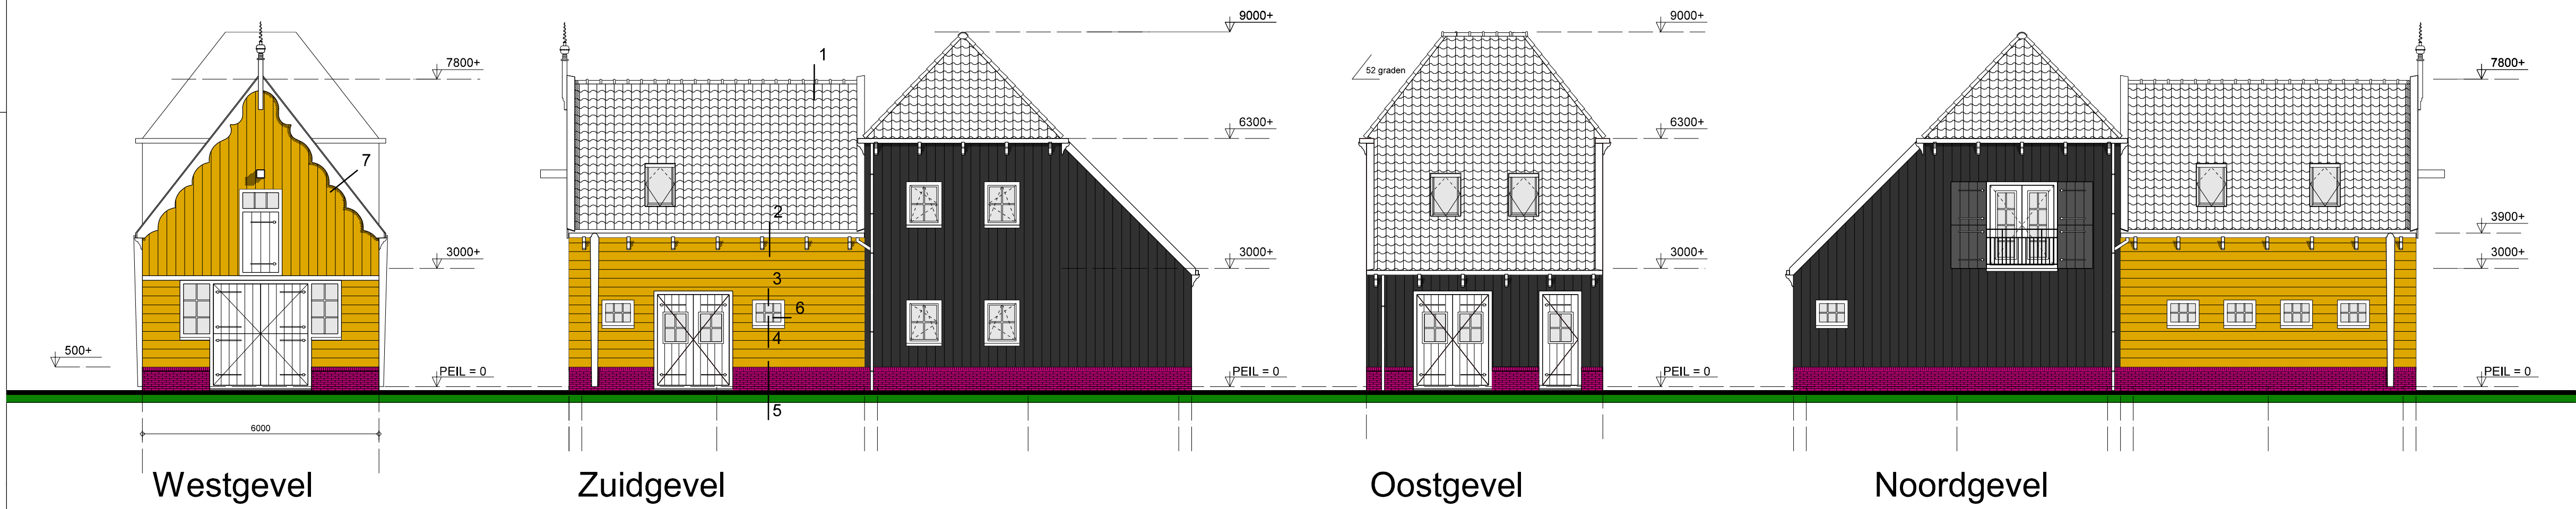

Renvooi

- SCHOON METSELWERK GEVELSTEEN
- KALKZANDSTEENWAND DIKTE VOLGENS OPGAVE CONSTRUCTEUR
- UITWENDE WAND SCHEIDINGSCONSTRUCTIE
- 100MM KALKZANDSTEEN, ISOLATE, LICHTSPOLV, 100MM BAKSTEEN
- UITWENDE WAND SCHEIDINGSCONSTRUCTIE
- 100MM KALKZANDSTEEN ISOLATE EN VOLGENS LICHTSPOLV HOUTEN GEVELBEPLATING
- INWENDE SCHEIDINGSCONSTRUCTIE
- CEMENT DEKVELD 100MM KALKZANDSTEEN
- UITWENDE SCHEIDINGSCONSTRUCTIE
- CEMENT DEKVELD 100MM KALKZANDSTEEN V. ISOLATE
- RCH 30MPV VOLGENS EPN RAPPORT
- ADJUTANT MECH VENTILATIE VOLGENS OPGAVE INSTALLATEUR
- KEUKEN 21 CMG
- DOUCHERUimte: 14 CMG
- TOILET 7 CMG
- HEMELWATERAFVOER ZINK
- CV-KETEL HR-107 VOLGENS OPGAVE INSTALLATEUR
- MV UNIT VOLGENS OPGAVE INSTALLATEUR
- DEBELGLAS HR++ GEMIDDELDDE WAARDE 1.65W/MK VOLGENS RAPPORT
- OPSTELPLAATS WASMACHINEWASDROGER
- OPSTELPLAATS KOELKAST
- OPSTELPLAATS KOCHTOFSTEL
- OPSTELPLAATS METTERKAST
- ROOKWELDER AANGESLOTEN OP LICHTMET
- CONFORM NEN 2555
- ALGEMENE NOODVERLICHTINGSINSTALLATIE VOLGENS NEN 1036
- SCHEIDING 30 MINUTEN VIBRO VOLGENS NEN 1088
- SCHUWLUISSEN GEVULD MET TENMINSTE ALITER BLUESCHUW
- WELKE VOLDOET AAN NEN 2555
- DEUR ZONDER SLEUTEL TE OPENEN IN LICHTRICHTING
- DEUR DIE ZELFSLUITEND IS UITGEVOERD EN IN COMBINATIE
- MET HET KOLZ EEN BRANDVERENDEHED BEZIT VAN TENMINSTE 30MINUTEN
- STANDLEIDING 120MM
- ONTSPANNINGSLEIDING 120MM
- 100MM VOOR AFVOER WASTAFEL, FOUNTEN, WASMACHINE, SPOELBAK
- 100MM VOOR INLAATTOEGANGS- CV-KETEL EN VAATWASSER
- 75MM VOOR AFVOER DOUCHE
- 100MM VOOR AFVOER TOILETPOT ALLEN VOLGENS OPGAVE INSTALLATEUR
- 800x200MM
- DE WING MET BERGING IS EEN BRANDCOMPARTIMENT
- BRANDVERENDEHED GEVULDE DELEN VOLGENS NEN 1099 VEERSTANDKLASSE 3
- VENTILATIE VERBLUFSPRINTEN MODELS NATUURLIJK
- AANVOER EN MECHANISCHE AFVOER, CONFORM NEN 1087 EN NEN 1088
- VENTILATIE VIA DAKVENSTERS OF
- KOESTER DUCHOUSTOP 20 CM BOVEN KOLZ VOLGENS EPN RAPPORT
- VENTILATIE SANITAIR RUMTEN MODELS MECHANISCHE
- AAN- EN AFVOER, CONFORM NEN 1087 EN NEN 1088
- DAGLICHTTOEGANG CONFORM CONFORM NEN 2557
- VENING 10% V. H. OPP. PER VERBLUFSPRINT. MIN 5.5 M PER VERBLUFSPRINT DE RAPPORT
- ELECTRISCHE INSTALLATIE UITVOEREN CONFORM NEN 1010
- VOLGENS OPGAVE INSTALLATEUR - SINDERS
- WATERLEIDINGEN EN AANLETPUNTEN UITVOEREN CONFORM NEN 1006
- VOLGENS OPGAVE INSTALLATEUR
- DRINK EN WARMWATERVOEDINGEN UITVOEREN CONFORM NEN 1059/1043
- VOLGENS OPGAVE INSTALLATEUR
- RIOLERING, UITVOERING CONFORM NEN 3215
- VULWATER EN HEMELWATER MODELS GESCHIEDEN SYSTEEM
- VOLGENS OPGAVE INSTALLATEUR
- TRAPHEKKEN 800+ TREDE
- HEKWERKEN 1000+ VLOER
- DAKAFSCHOT 18MM/1
- ONGESCHIEDT OVERVOERING CONFORM EISEN BOUWBEELT.

Behoort bij besluit van burgemeester en wethouders van de gemeente Uitgeest

Nummer: WABO17/00121

Datum: 23 januari 2018

Ruimten en oppervlakten

OPPERVLAKTE IN M2		OVERIGE GEBRUIKSFUNCTIE		
BEGANE GROND		G.O.	V.G.	OVERIGE
0.1	BODRUIMTE	89.5		89.5
0.2	VERKEERSRUIMTE	2.4		2.4
0.3	TOILETRUIMTE	1.3		1.3
0.4	METERRUIMTE	0.3		0.3
0.5	VERKEERSRUIMTE	2.0		2.0
OPPERVLAKTE IN M2		75.5		75.5

OPPERVLAKTE IN M2		WOONFUNCTIE		
1eVERDIEPING		G.O.	V.G.	OVERIGE
0.2	VERKEERSRUIMTE BOG	2.4		2.4
1.1	VERKEERSRUIMTE	1.7		1.7
1.2	VERBLUFSPRINT	18.6	12.7	
1.3	BADRUIMTE	6.5		6.5
1.4	BERGERUIMTE	2.3		2.3
1.5	VERBLUFSPRINT	12.0	12.0	
1.6	VERBLUFSPRINT	15.7	14.5	
OPPERVLAKTE IN M2		63.2	39.2	12.9

TOTAAL OPPERVLAKTE IN M2	63.2	39.2	12.9
--------------------------	------	------	------

TOTAAL OPPERVLAKTE IN M2	61.2	39.2	12.9
--------------------------	------	------	------

VERBLUFSGEBIED VG : 63.2m2





GEBRUIKSOPPERVLAK GO : 39.2m2

minimaal venet VGI tot >55% x GO en >24m2

55% van 63.2m2 = 34.8m2 < 39.2m2 ———> voldoet

Kleuren/materialen

SCHOON METSELWERK, RUFORMAAT	DONKER PAARS
VOEGWERK, SNIJVOEG	KALK GRUIS PLINT DONKER GRUIS
SCHOTWERK SCHUUR RABATDELEN, HOUT	LICHT OKER GEL (SCHOTLEUR)
SCHOTWERK KAPBERG, HOUT	ZWART
KOLZIJNEN, HARDHOUT MERANTI	GEBROKEN WIT
RAMEN EN DEUREN, HARDHOUT MERANTI	ENGELS ROOD
PUBBAKRUUSBAK, HOUT	GEBROKEN WIT
BOEDELEN, HOUT	GEBROKEN WIT
GESCHULTPE WINDVEREN, HOUT	GEBROKEN WIT
WATERBORDEWINDVEREN, HOUT	GEBROKEN WIT
HEKWERKEN STAAL	ENGELS ROOD
GOTEN, ZINK	NARUREL
HEMELWATERAFVOEREN, ZINK	GRUIS GEPREPAREERD
DAKBERGING, DAKPAN KERAMISCH OUDE HOLLE 451 HELLU	ROOD

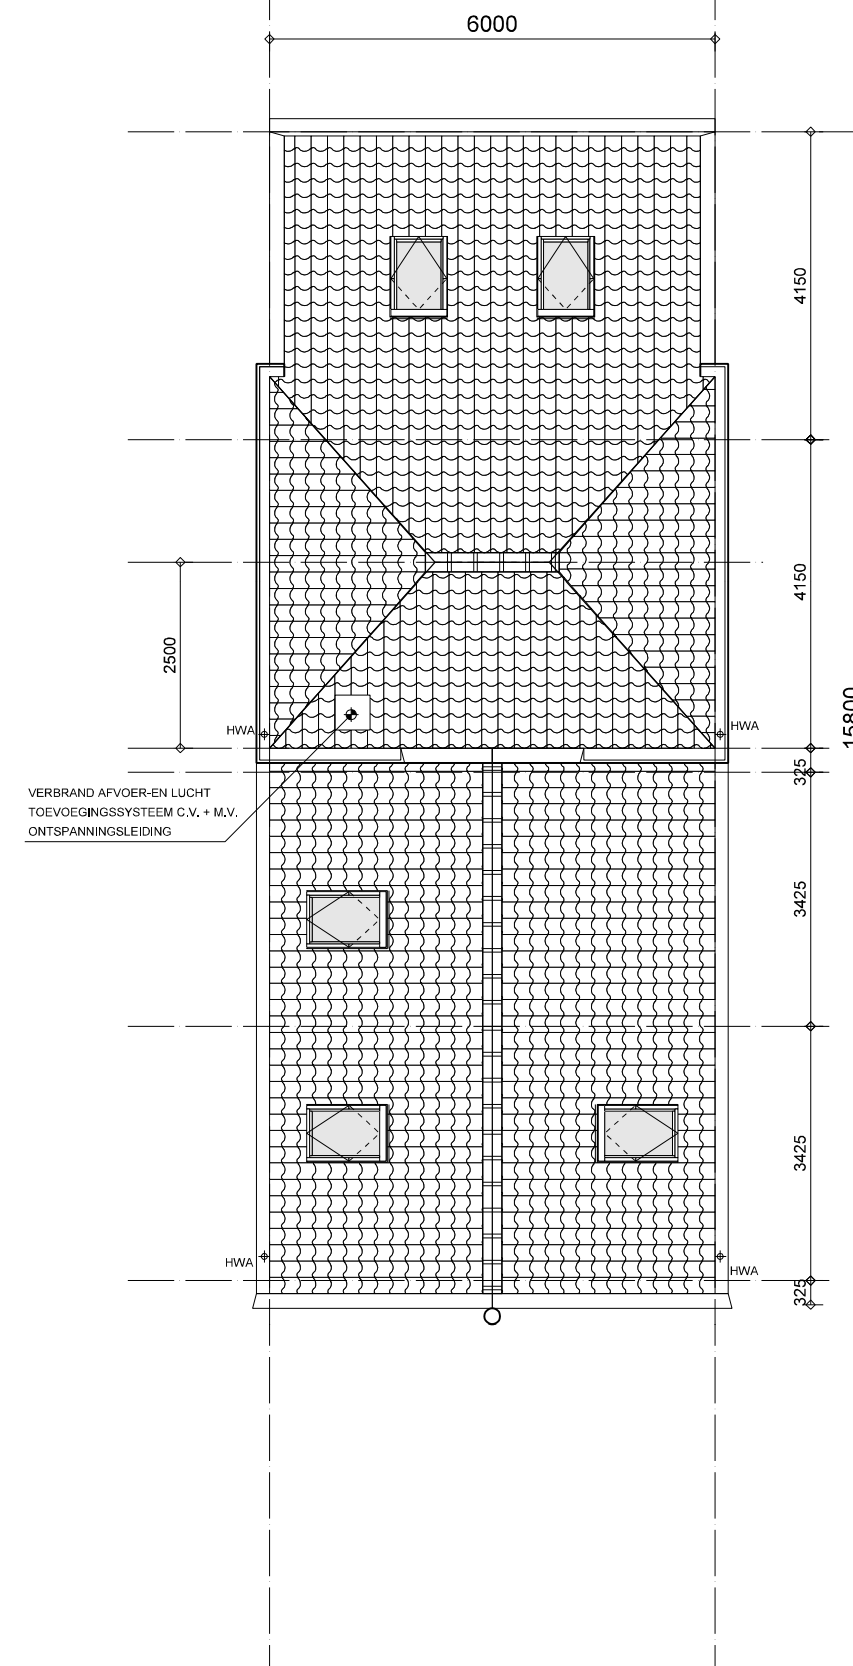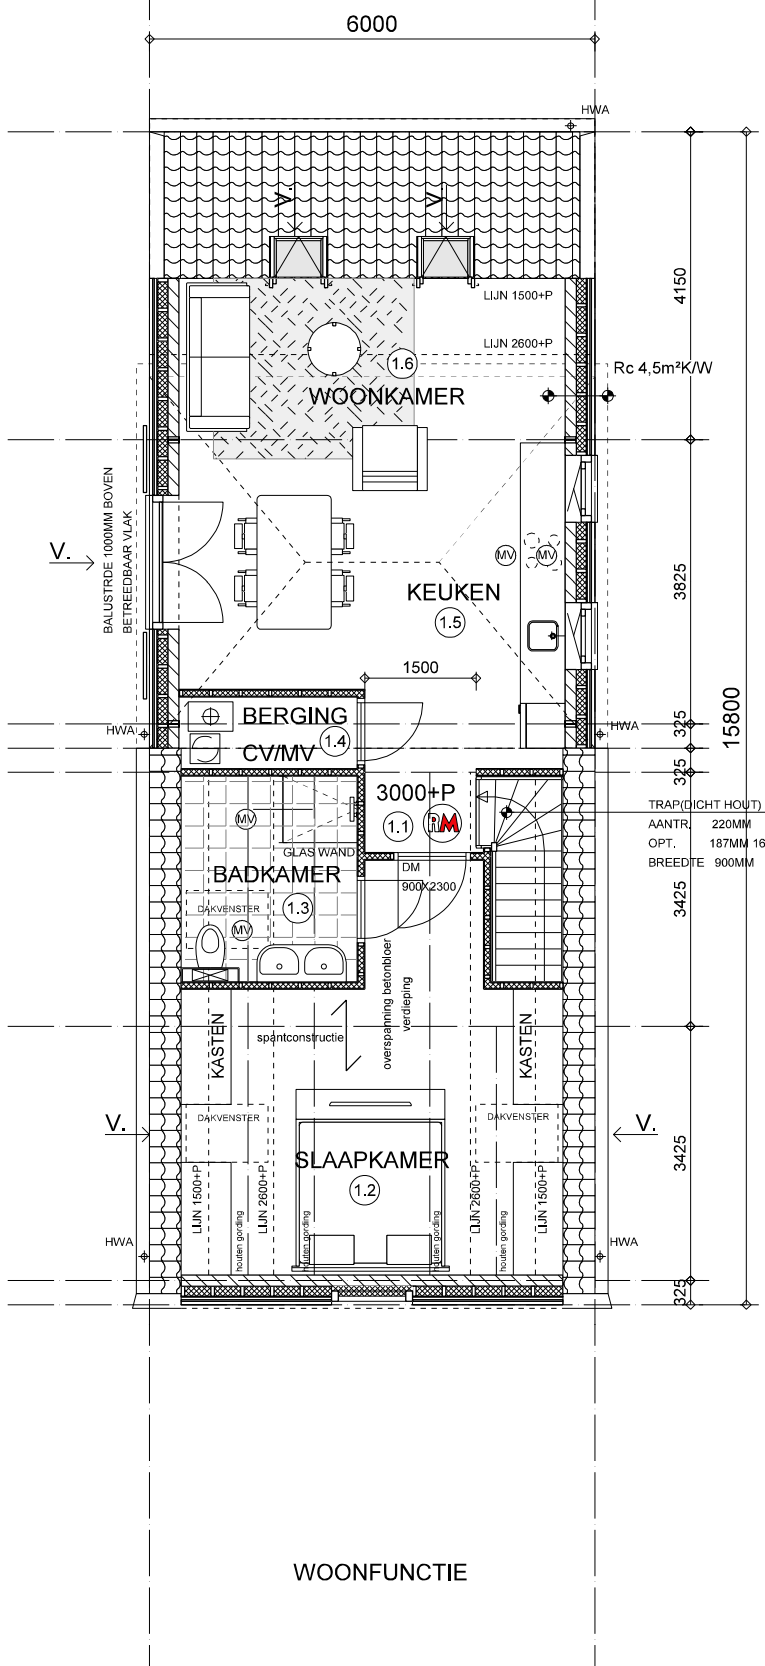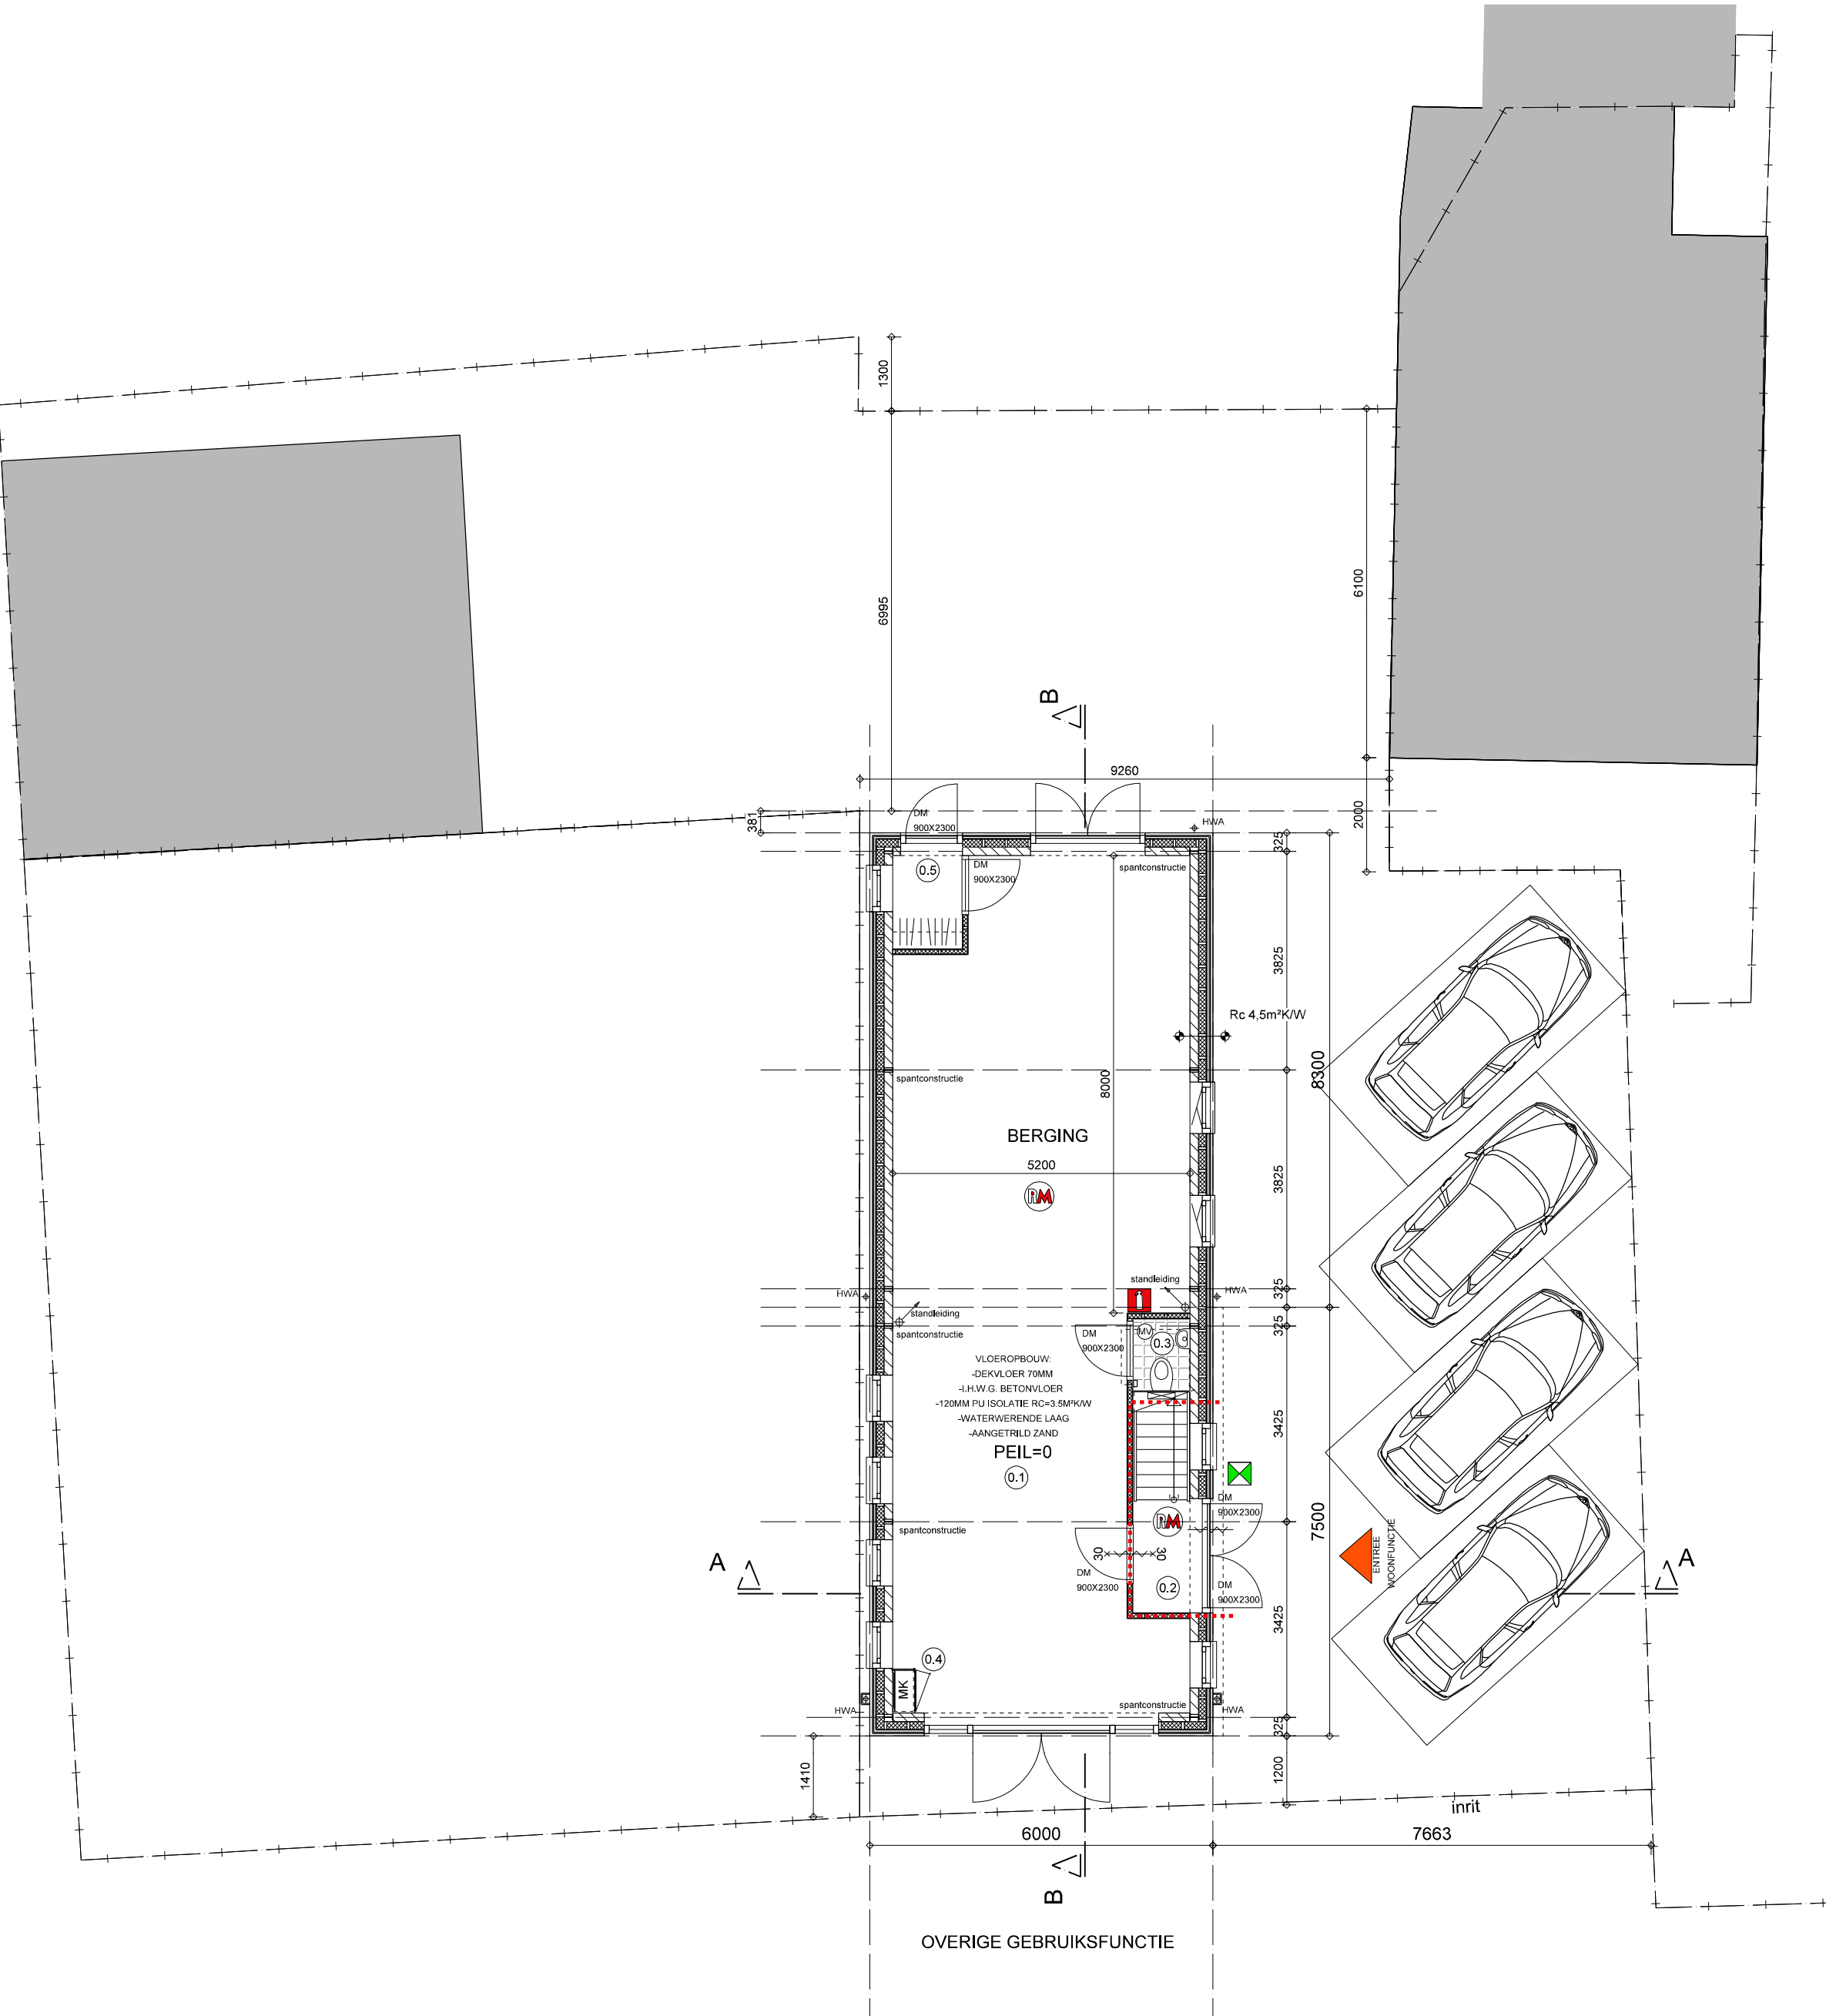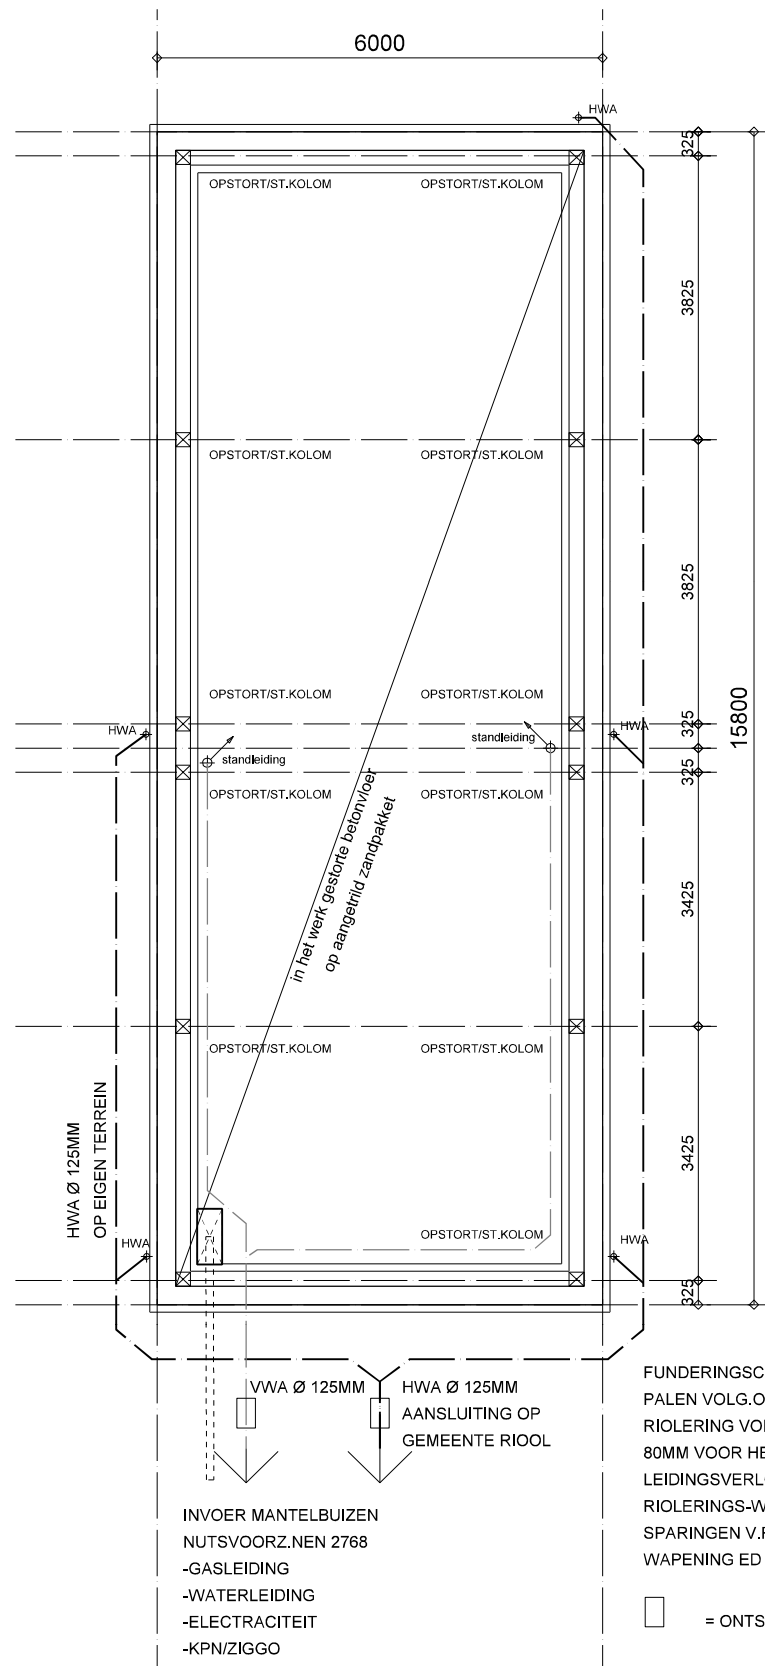

Projectomschrijving

Nieuwbouw schuur/kapberg

Langebuurt 1 Uitgeest

Opdrachtgever

Fase

Omgevingsvergunning

Ondersceep

Overzichtstekening

Plattegronden, Gevels, Doorsneden en Renvooi

Schaal

1:100

Formaat

700x1189mm

Tekening datum

23-01-2017

Versie

Geplaatst

A

B

C

D

E

F

G

H

025-01-1

BA-01

Projectnummer

Tekeningnummer

MdB

M. de Boer

bouwadvies

bouwkundig teken- en adviesbureau

Kuilenweg 28 • 1944 EL Beverwijk • Tel. 06 2232 8771

info@micheldeboer.com • www.micheldeboer.com