


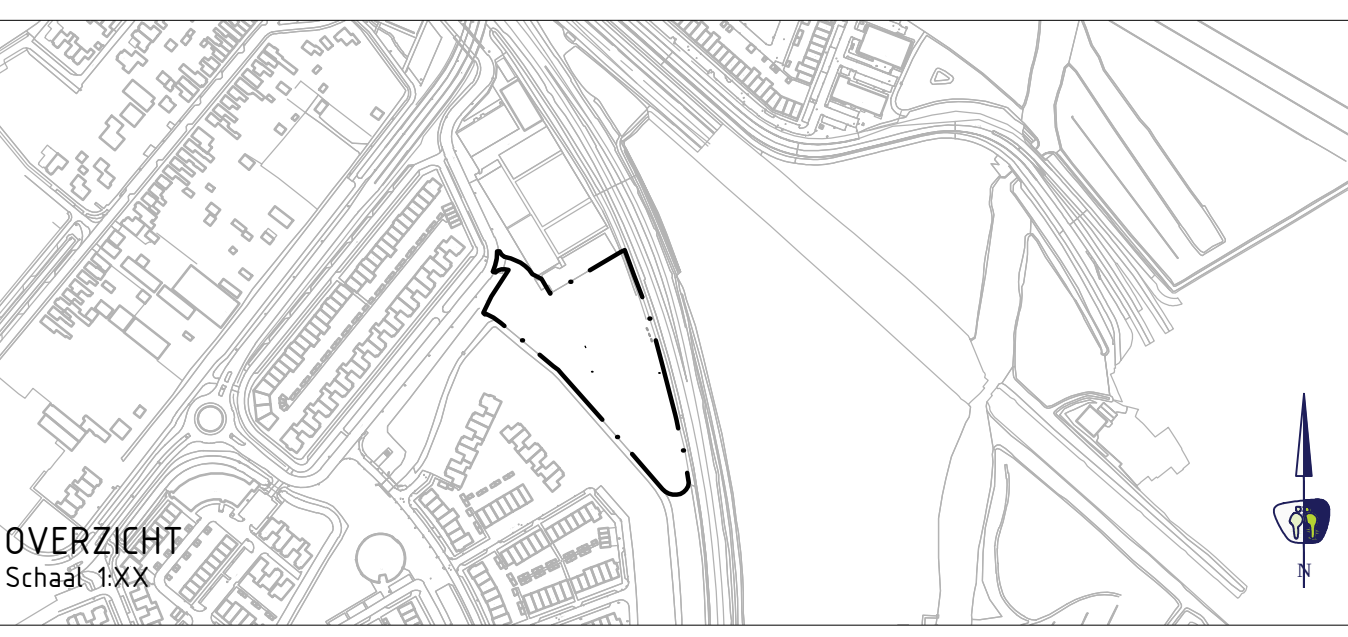

LEGENDA
ALGEMEEN
Contouren GBKN
Werkgrens
Kadastrale grenzen
GRONDWERK
Talud
Grond ontgraven
KANTOPSLUITING
Aanbrengen opsluitband 100x200 mm
Aanbrengen trottoirband 150/150x250 mm
Aanbrengen perronblokken 450x500 mm (links/midden/rechts)
ELEMENTENVERHARDING
BETONSTRAATSTEEN
Aanbrengen betonstraatstenen keijformaat, alibooqverband
Aanbrengen betonstraatstenen keijformaat, keijverband
TEGEL
Aanbrengen betontegels 300x300x45 mm, halfsteensverband
Aanbrengen betontegels 150x300x60 mm, halfsteensverband
Aanbrengen grastegels 400x600 mm
GREENVORZIENINGEN
groenvoorziening
haag
Zaaien gras
OVERWERKEN
Aanbrengen keermuur
Aanbrengen damwand
LICHTMAST
Aanbrengen lichtmast
OPMERKINGEN
- maten in meters tenzij anders aangegeven
- hoogten in meters t.o.v. N.A.P.
- N.B.: rekening houden met kabels en leidingen



5	-	-	-
4	-	-	-
3	-	-	-
2	-	-	-
1	-	-	-
NR	DATUM	GETEKEND	WIJZIGING

Witte Poel 533a | 1742 LE Schagen | www.prommenz.nl | info@prommenz.nl

projectnummer
16245

tekeningsnummer
_VO_003-01

versie
0.1

blad van
1
3

project
Smallekampsplan Uitgeest

onderwerp
Nieuwe situatie

opdrachtgever
Scholten projecten

ontwerper
E. Leerstra

projectleider
F. Timmer

paraaf

datum
01-06-2017







paraaf


status
Concept
schaal
1:20
40

datum
01-06-2017

paraaf


001 00300 448 00 0000

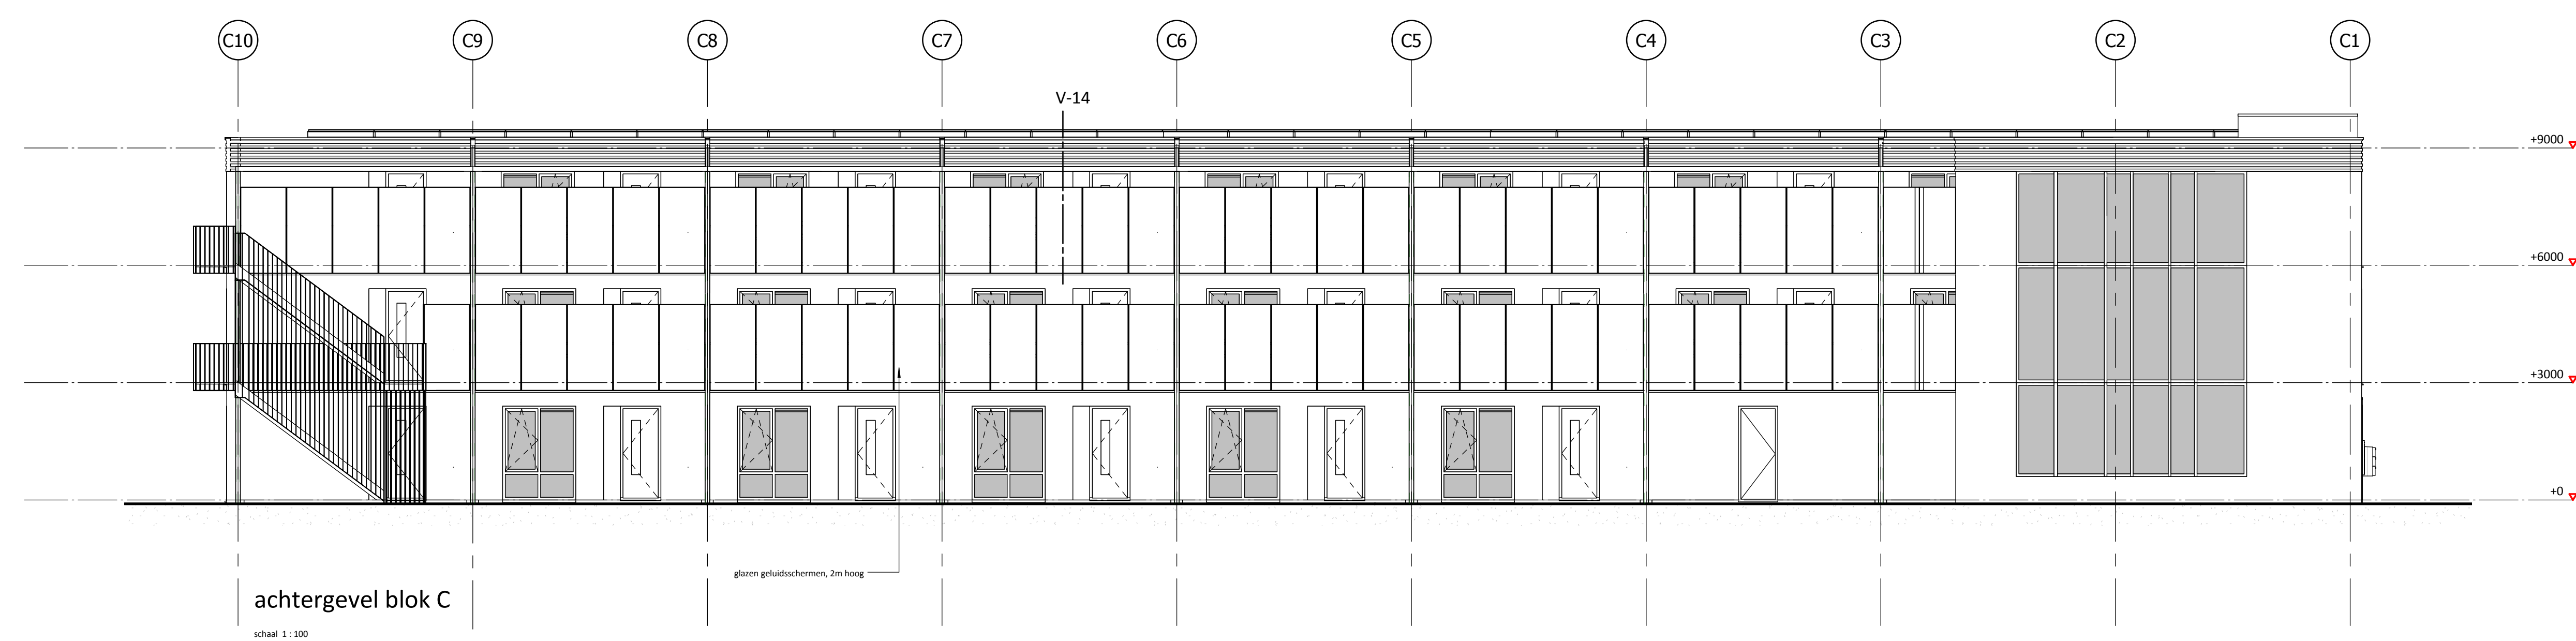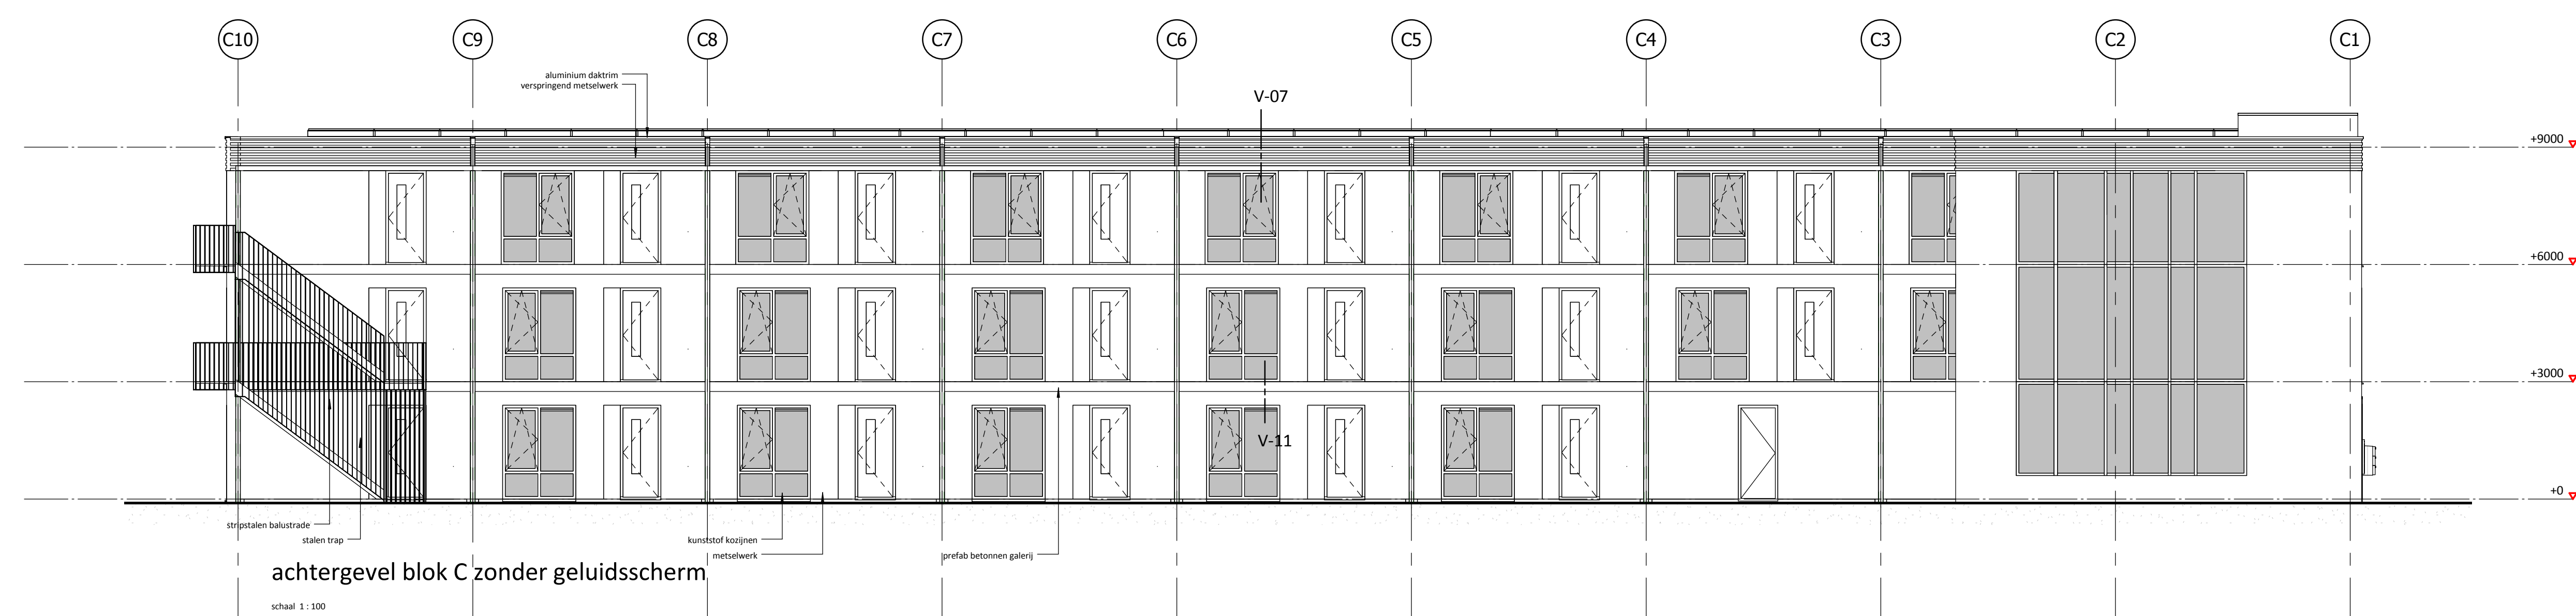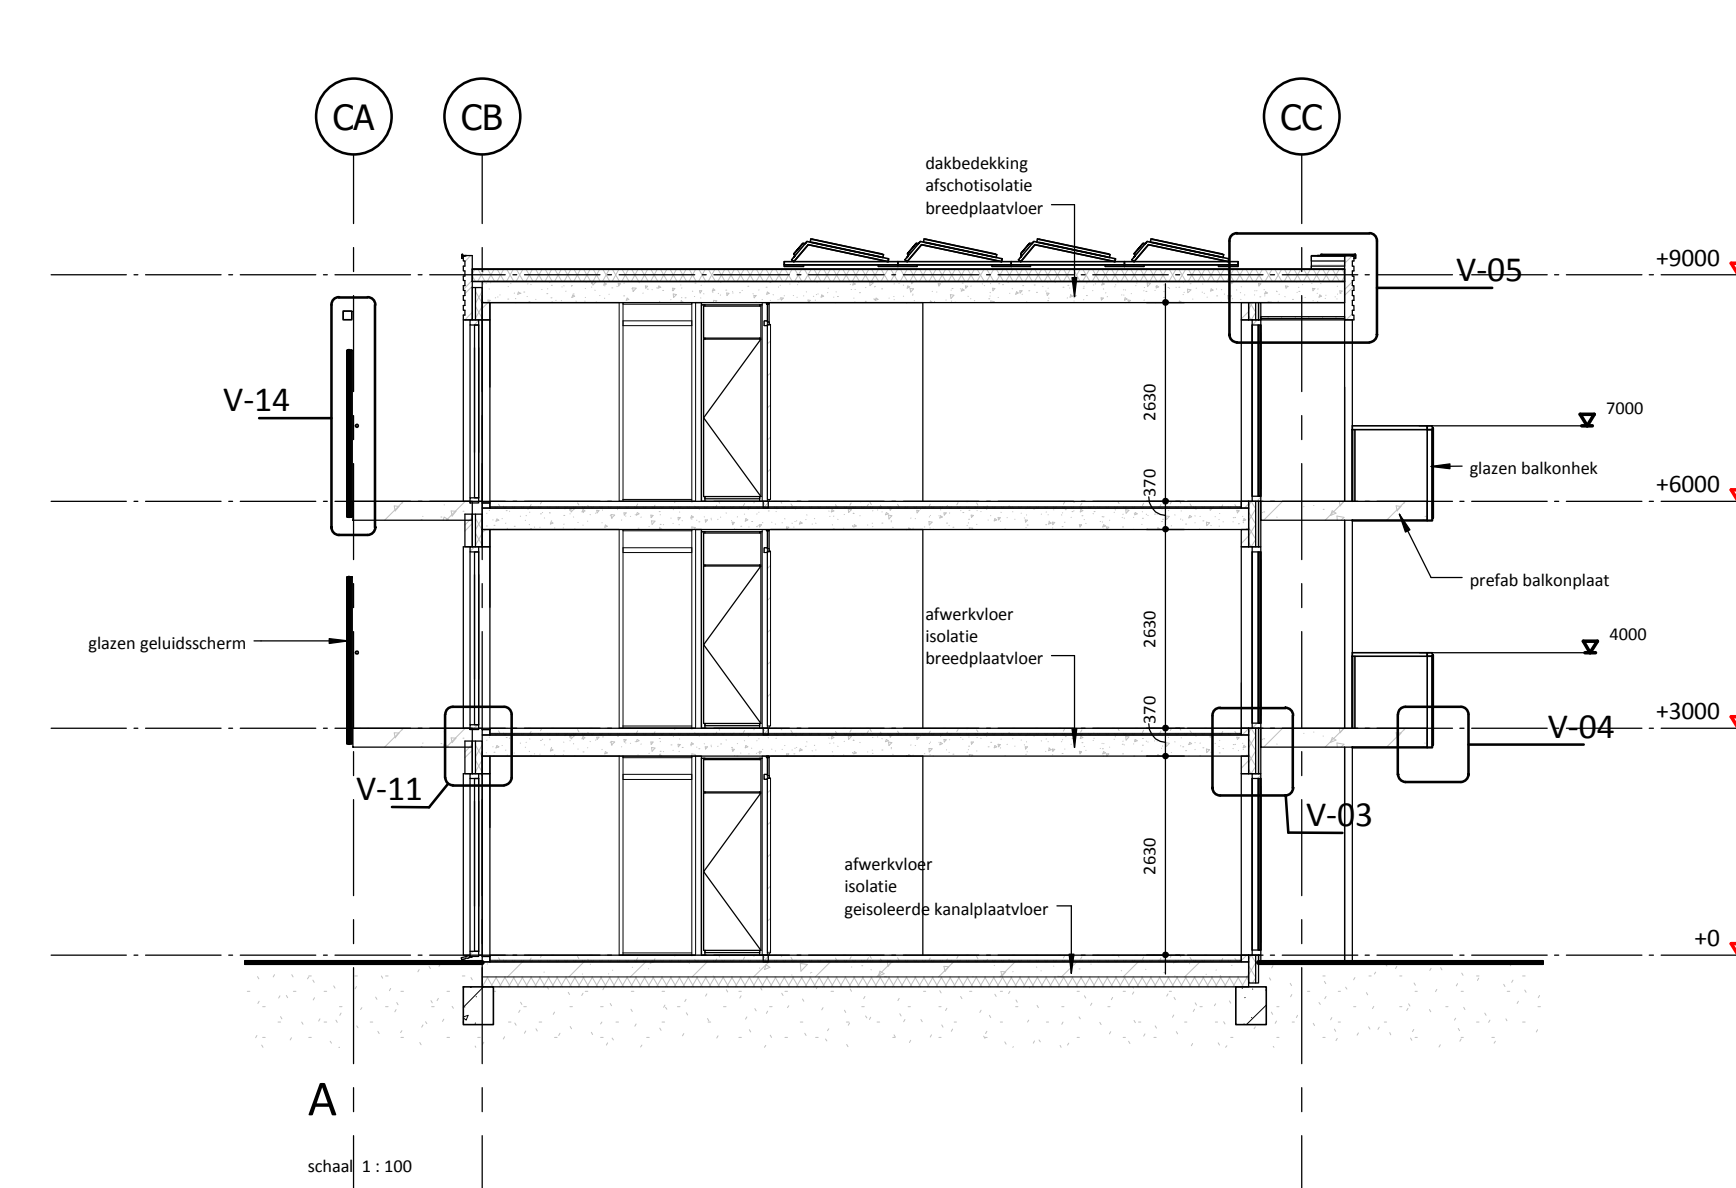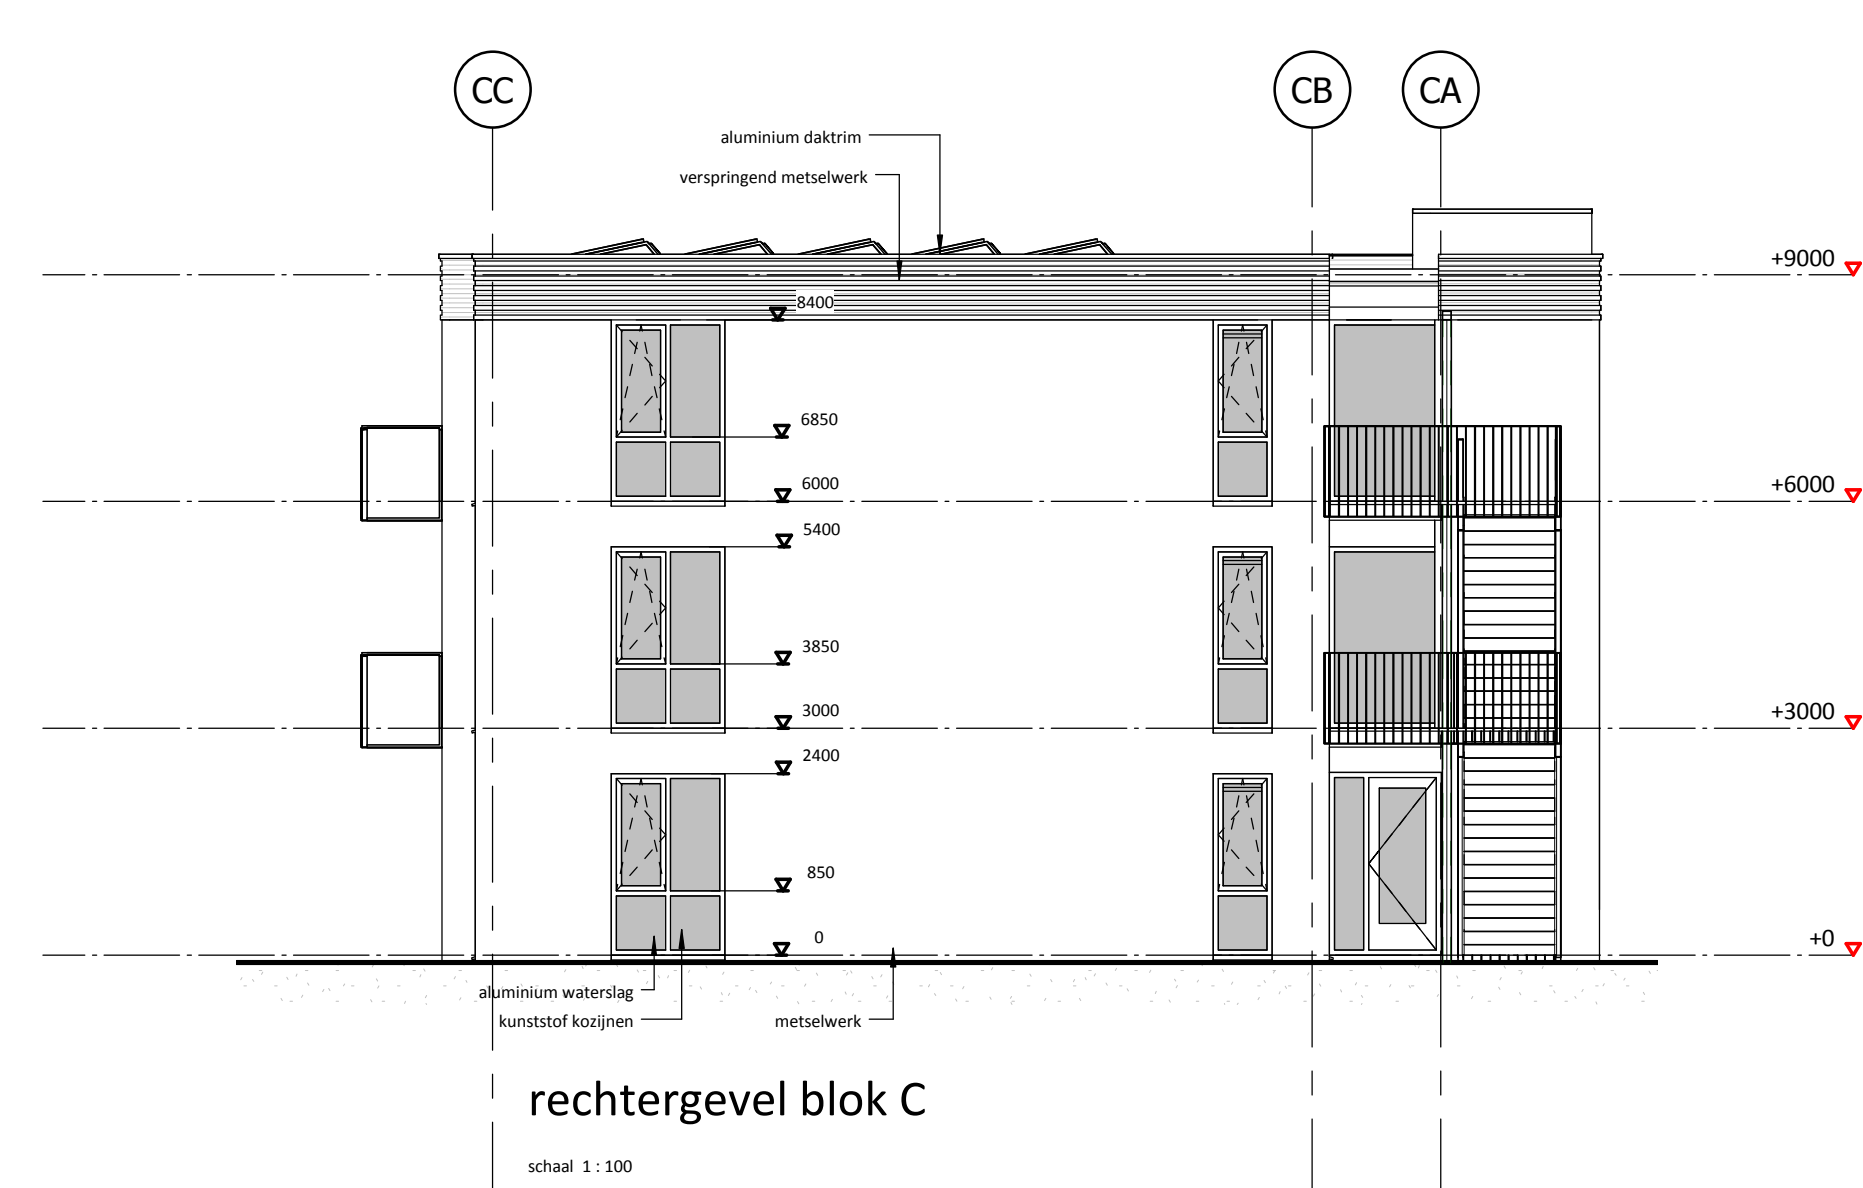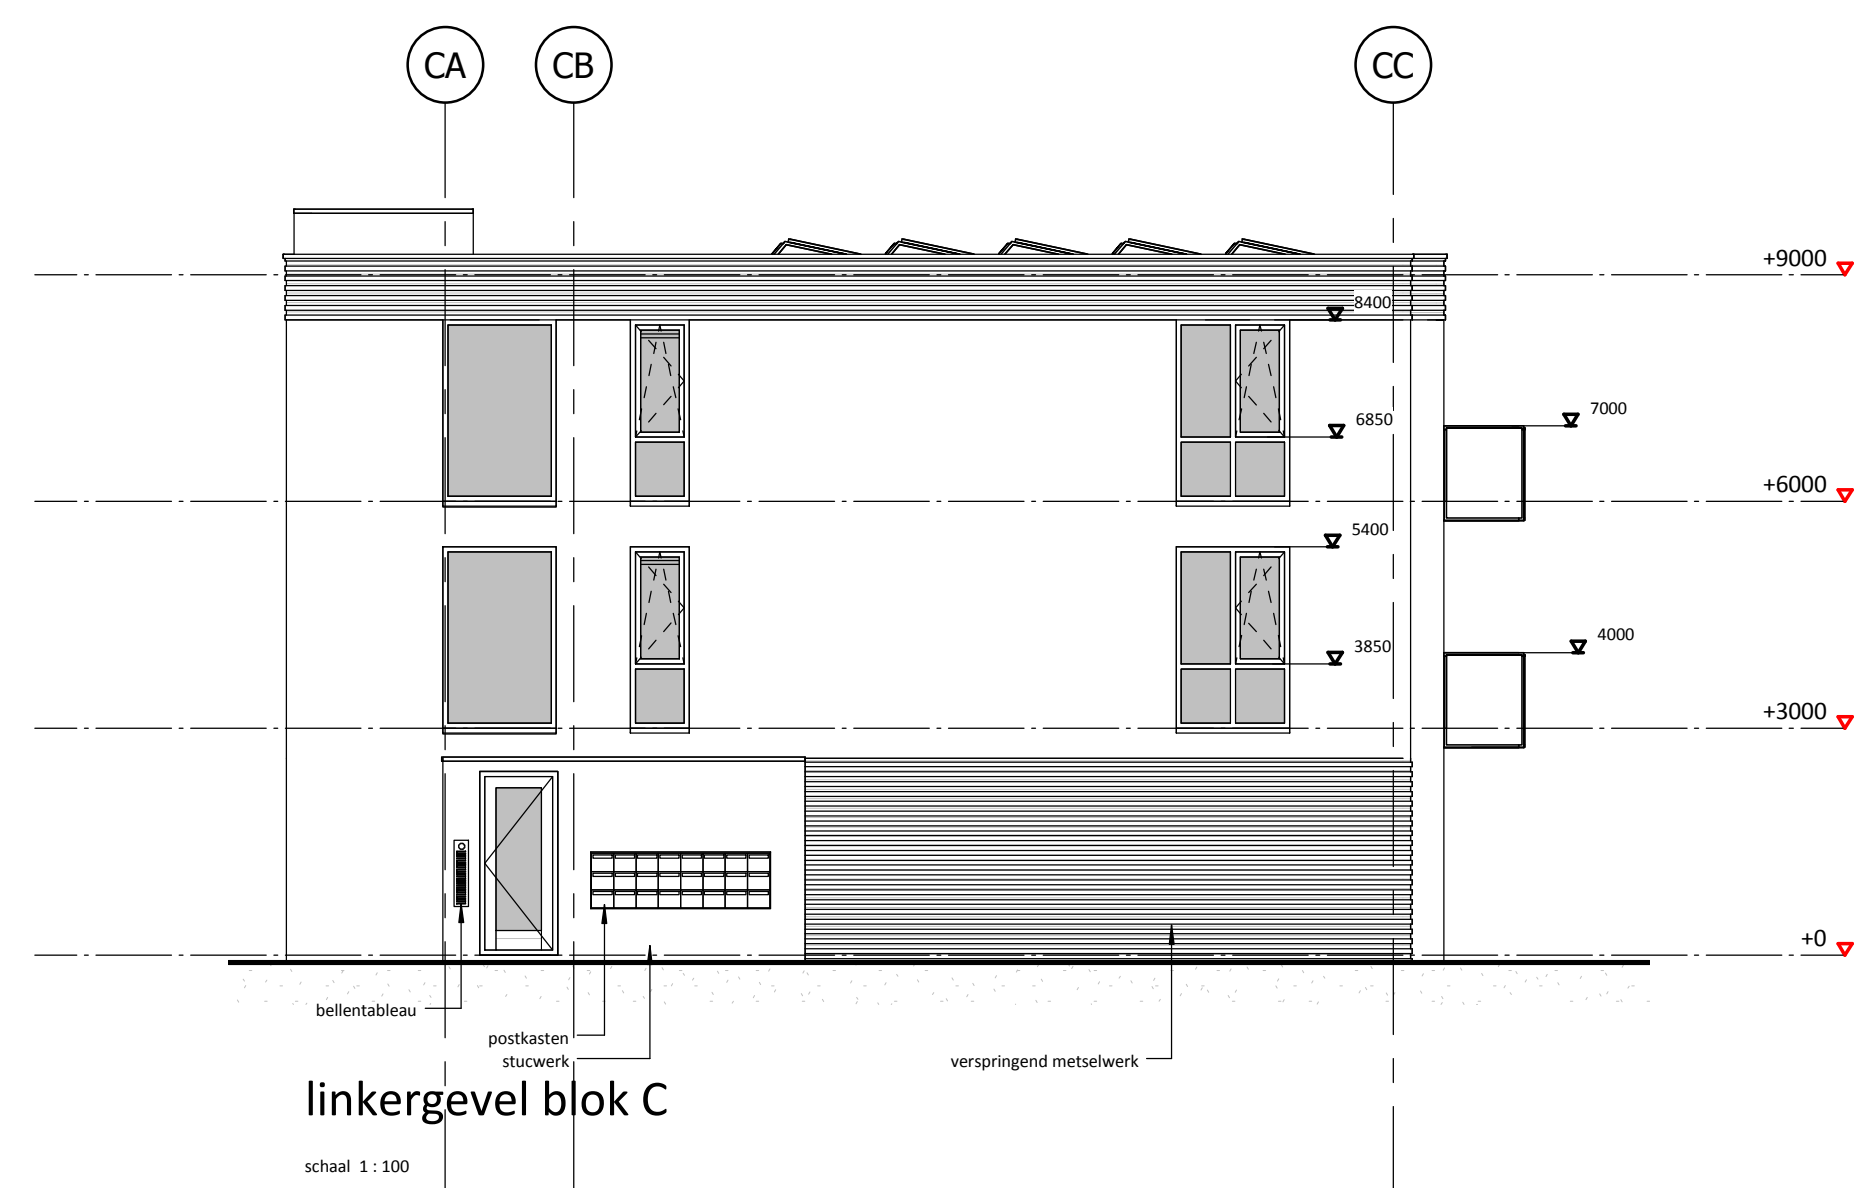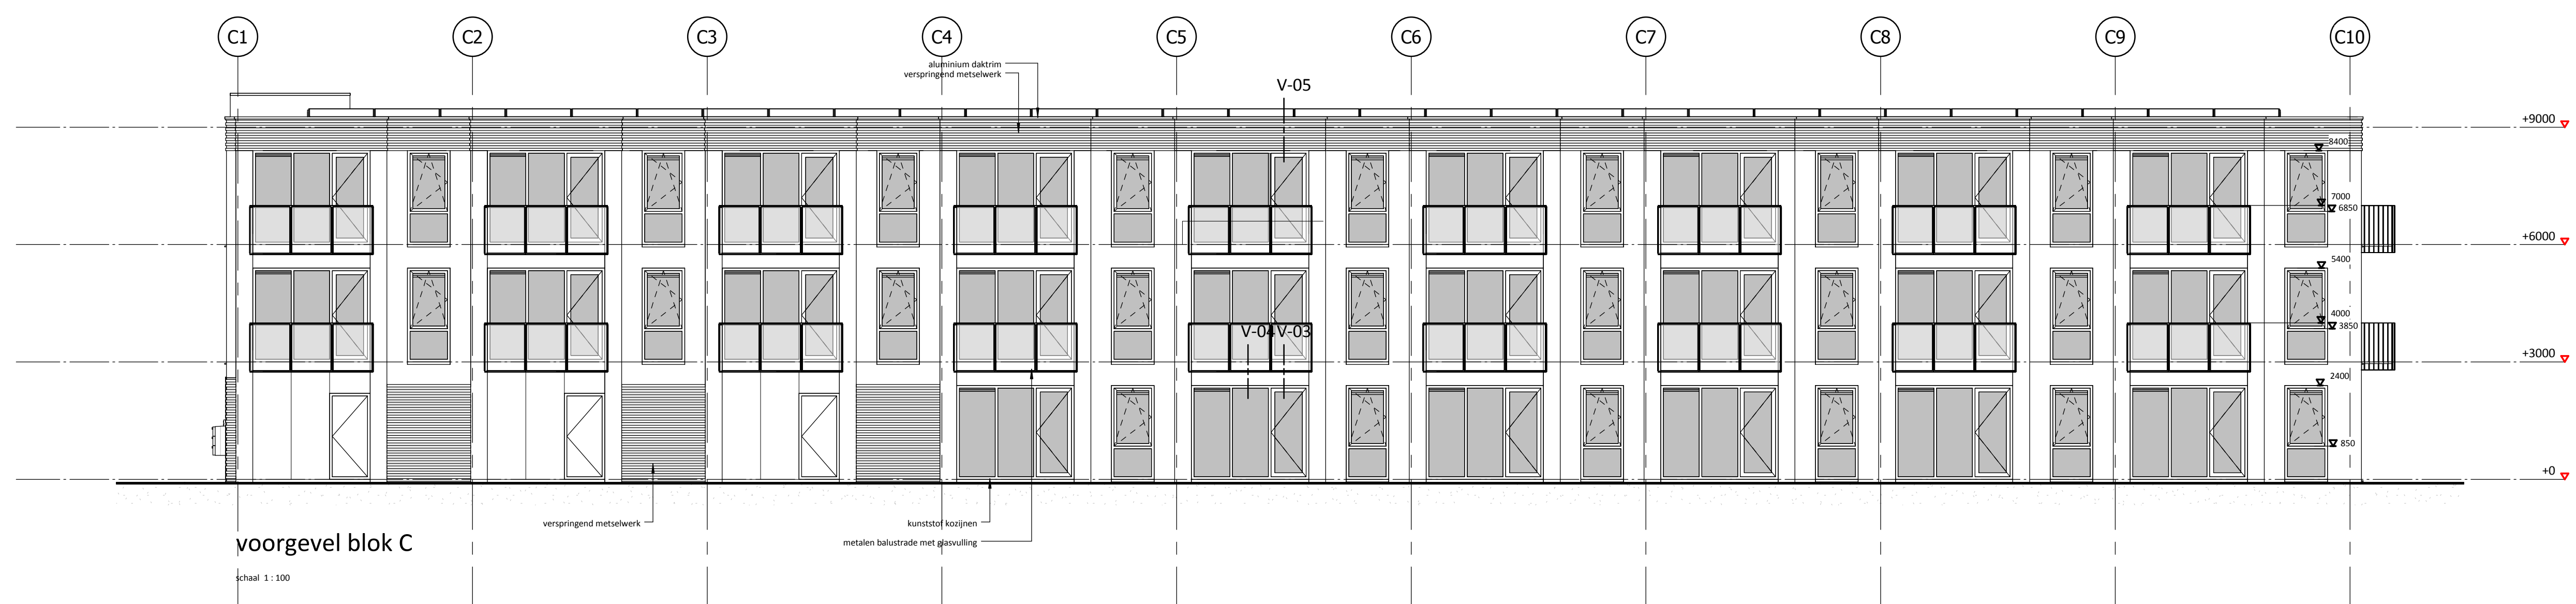

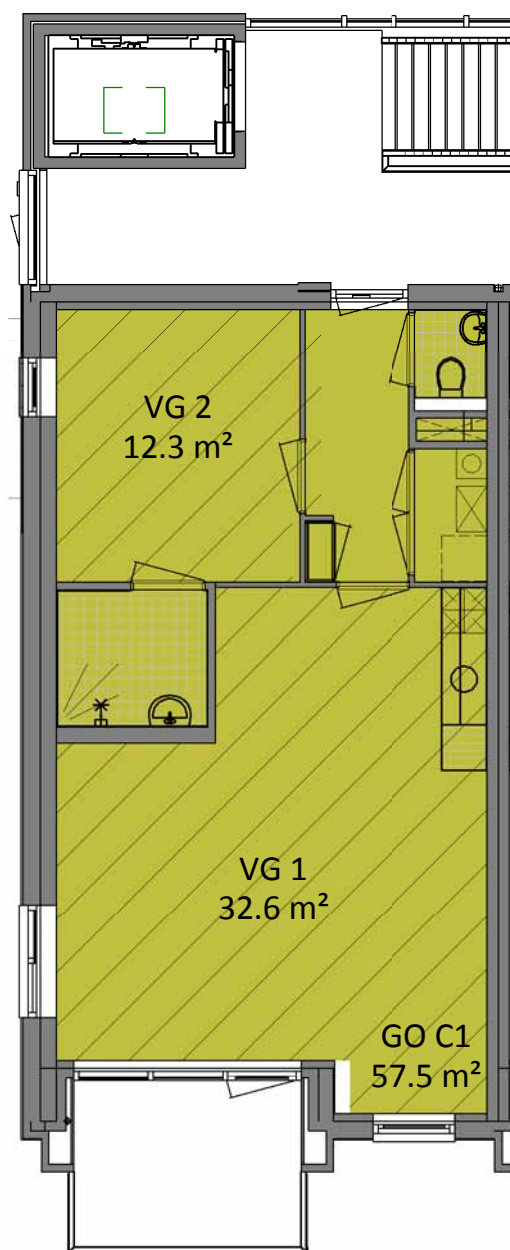


type C1

schaal 1 : 100

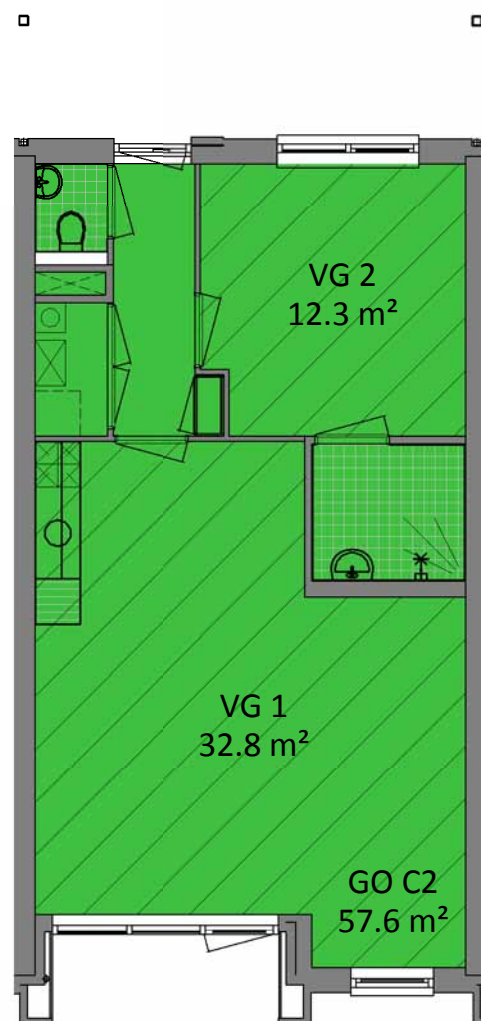

type C2

schaal 1 : 100

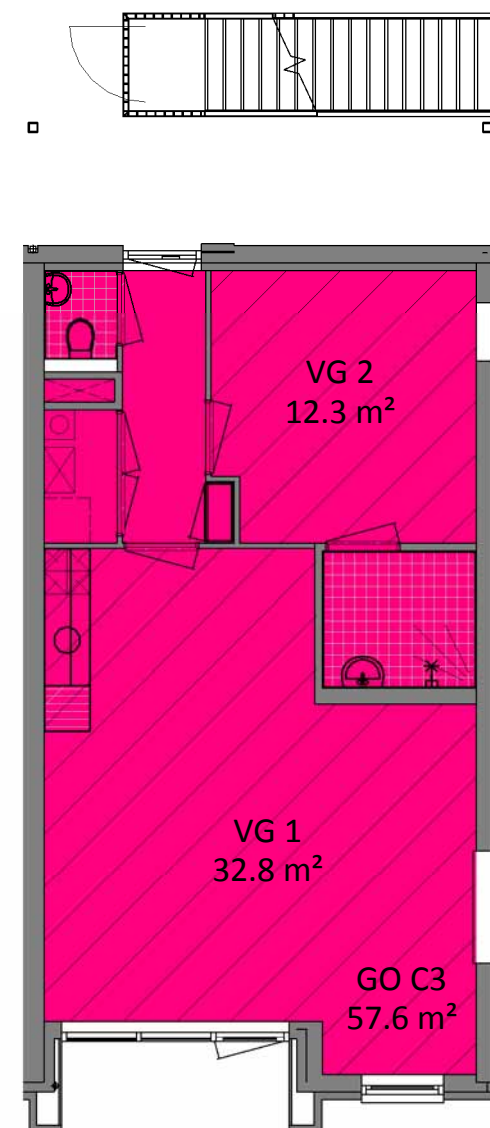

type C3


schaal 1 : 100

status	DEFINITIEF
tekeningnummer	BB-131
tekening	GO & VG
fase	Definitief Ontwerp
schaal	1 : 100
formaat	A3
datum	24-05-2017
revisie	

projectnaam	Waterman Uitgeest
projectnummer	2016032
adres	-
opdrachtgever	Scholtens Projecten bv Geert Scholtenslaan 10 1687 CL Wognum


projectarchitect	Maarten Overtoom
projectcoördinator	Bas Groen
engineer	Rob Schouten

GeO *architecten*
Loet 43 1741 BN SCHAGEN
T 0224 - 752988
E info@geoarchitecten.nl
W www.geoarchitecten.nl

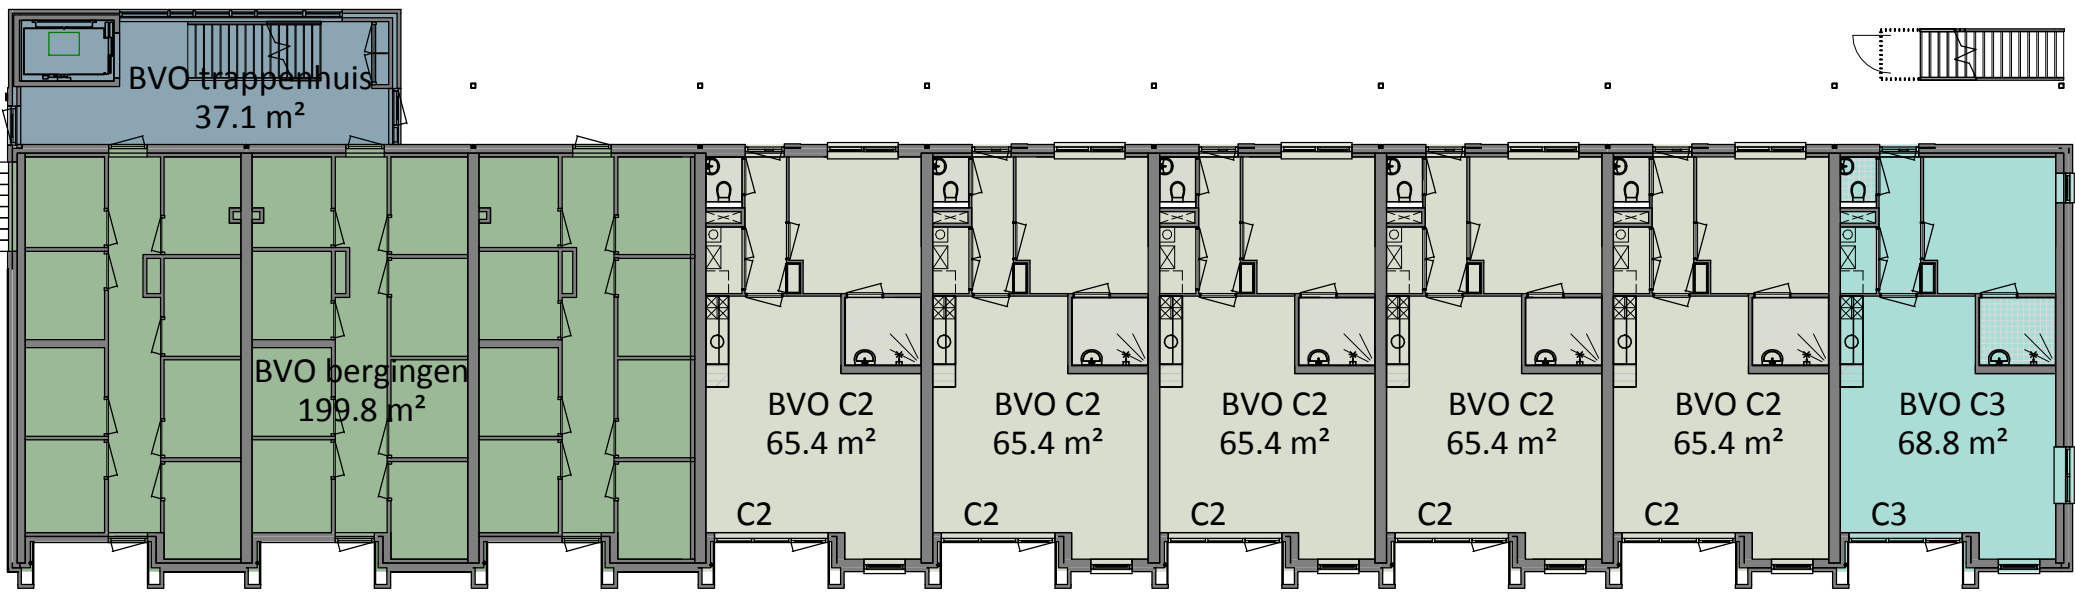


begane grond

schaal 1 : 200

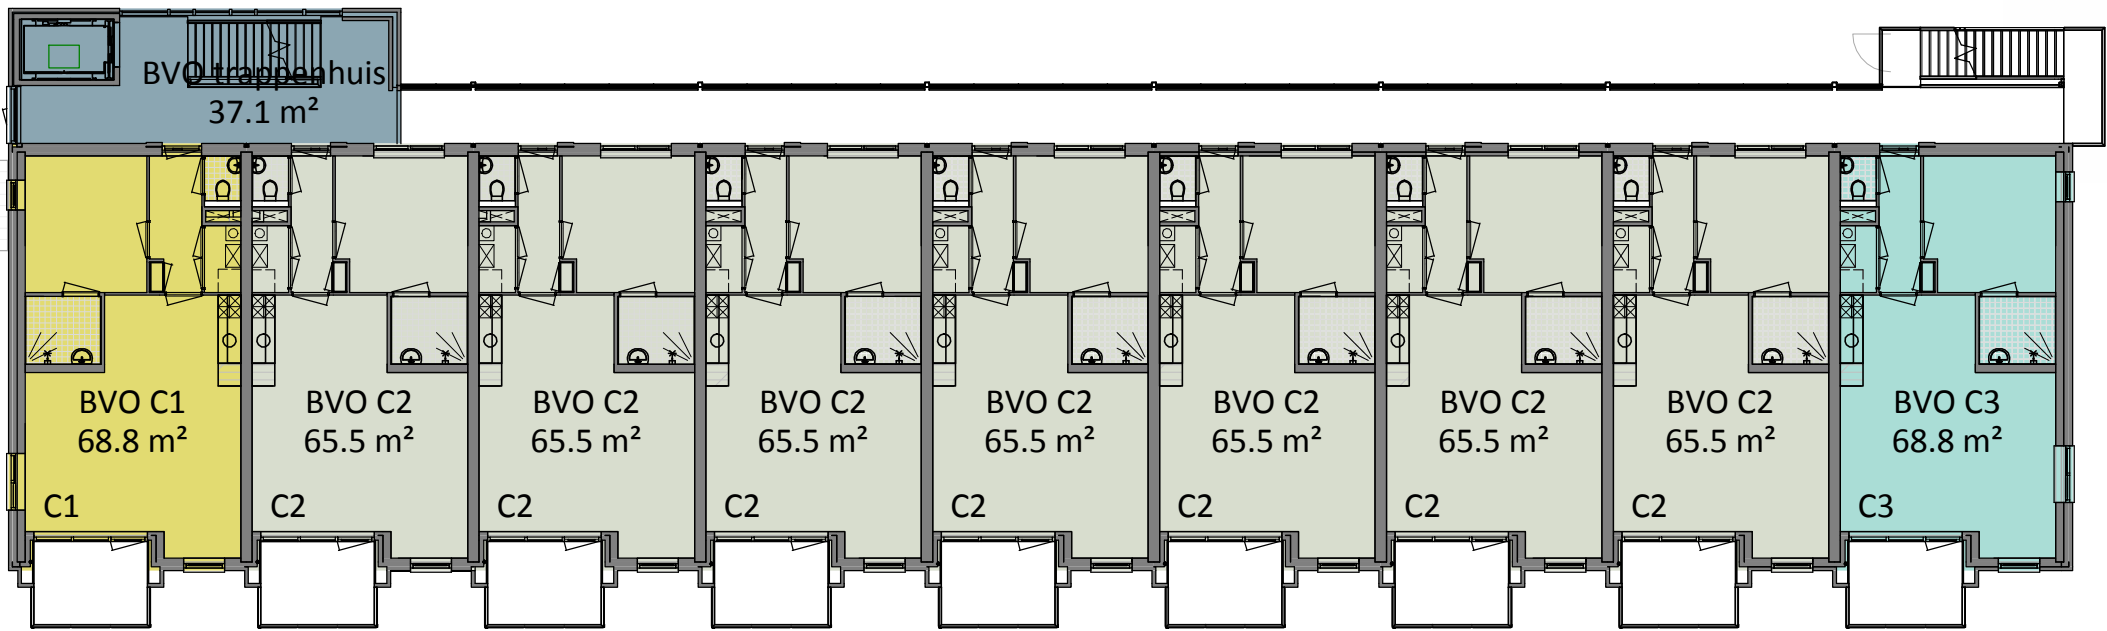


1e verdieping

schaal 1 : 200

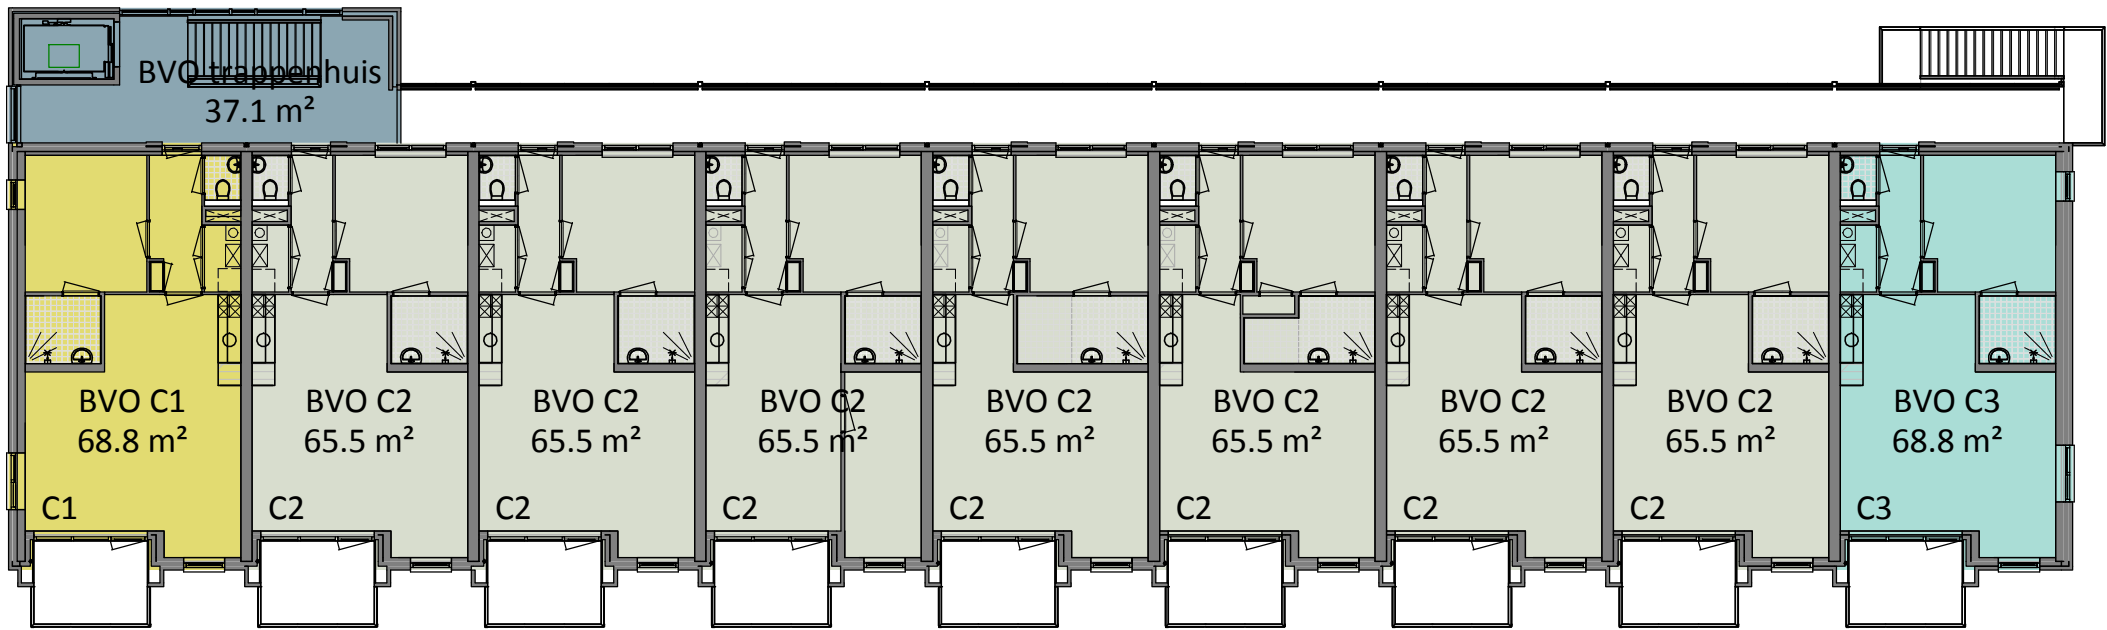

2e verdieping

schaal 1 : 200

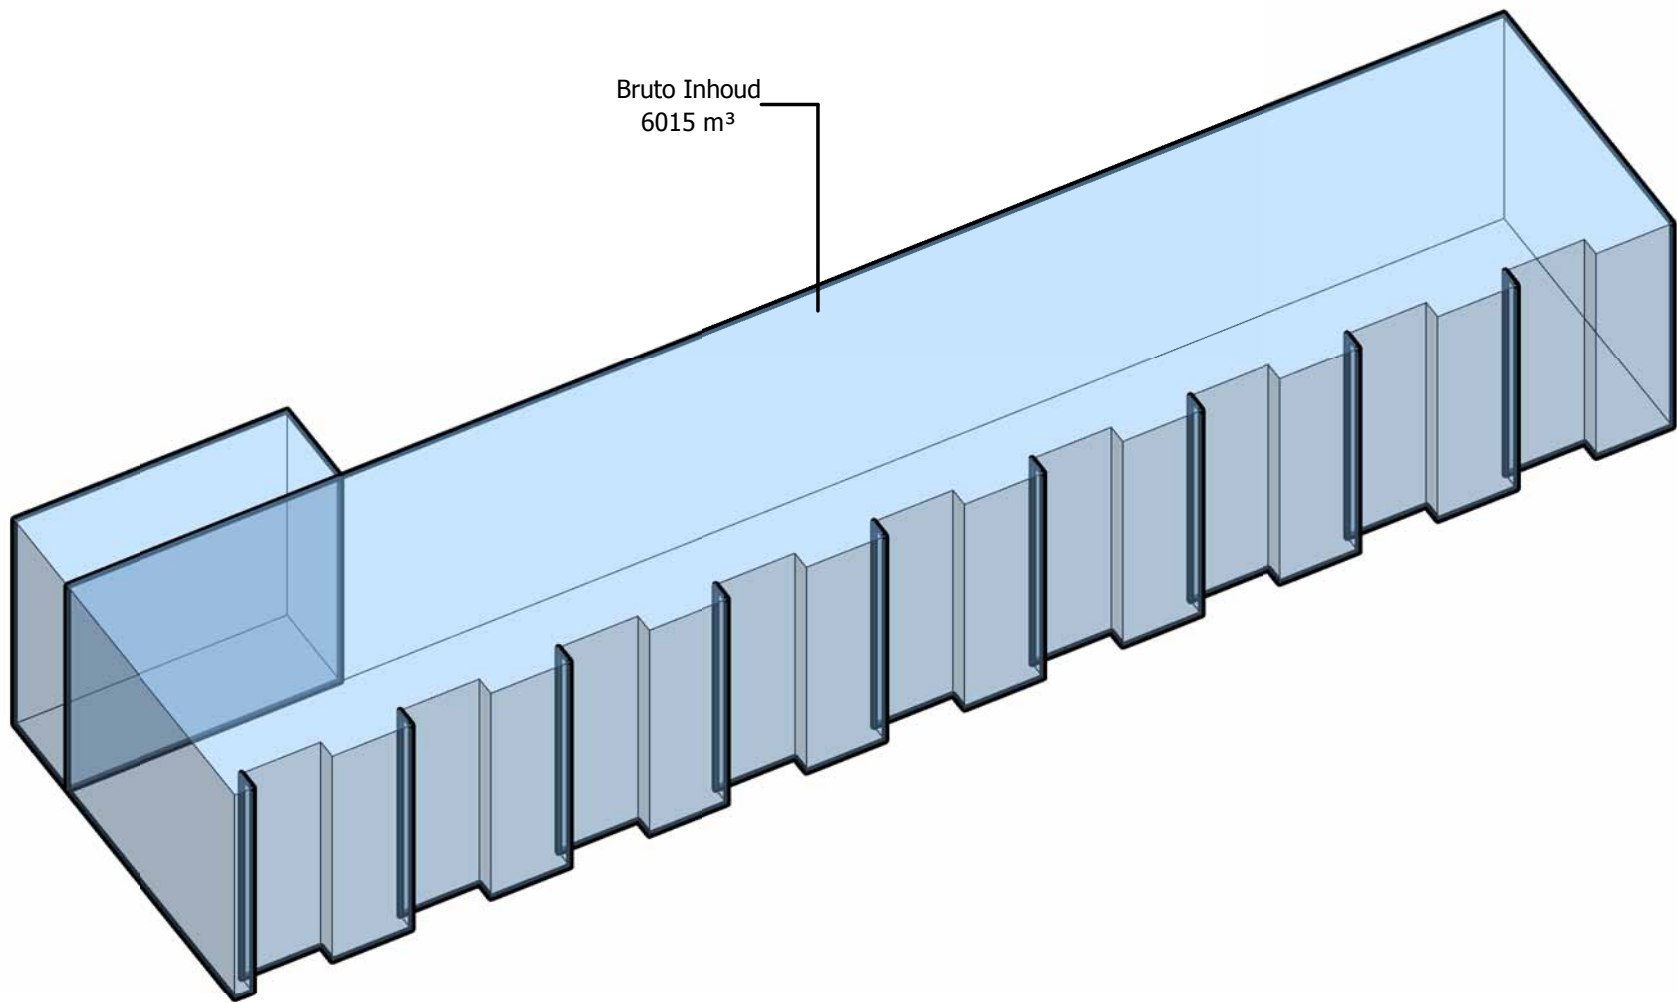


3D-bruto inhoud

schaal


Bruto vloeroppervlakte (BVO)

begane grond	BVO bergingen	199.79 m²
begane grond	BVO C2	65.44 m²
begane grond	BVO C2	65.44 m²
begane grond	BVO C2	65.44 m²
begane grond	BVO C2	65.44 m²
begane grond	BVO C2	65.44 m²
begane grond	BVO C2	65.44 m²
begane grond	BVO C3	68.81 m²
begane grond	BVO trappenhuis	37.05 m²
begane grond		632.84 m²
1e verdieping	BVO C1	68.81 m²
1e verdieping	BVO C2	65.49 m²
1e verdieping	BVO C2	65.49 m²
1e verdieping	BVO C2	65.49 m²
1e verdieping	BVO C2	65.49 m²
1e verdieping	BVO C2	65.49 m²
1e verdieping	BVO C2	65.49 m²
1e verdieping	BVO C2	65.49 m²
1e verdieping	BVO C3	68.81 m²
1e verdieping	BVO trappenhuis	37.05 m²
1e verdieping		633.11 m²
2e verdieping	BVO C1	68.81 m²
2e verdieping	BVO C2	65.49 m²
2e verdieping	BVO C2	65.49 m²
2e verdieping	BVO C2	65.49 m²
2e verdieping	BVO C2	65.49 m²
2e verdieping	BVO C2	65.49 m²
2e verdieping	BVO C2	65.49 m²
2e verdieping	BVO C2	65.49 m²
2e verdieping	BVO C3	68.81 m²
2e verdieping	BVO trappenhuis	37.05 m²
2e verdieping		633.11 m²
BVO totaal		1899.06 m²

status	DEFINITIEF
tekeningnummer	BB-132
tekening	Bruto vloeroppervlakte
fase	Definitief Ontwerp
schaal	1 : 200
formaat	A2
datum	24-05-2017
revisie	
projectnaam	Waterman Uitgeest
projectnummer	2016032
adres	-
opdrachtgever	Scholtens Projecten bv Geert Scholtenslaan 10 1687 CL Wognum
projectarchitect	Maarten Overtoom
projectcoördinator	Bas Groen
engineer	Rob Schouten

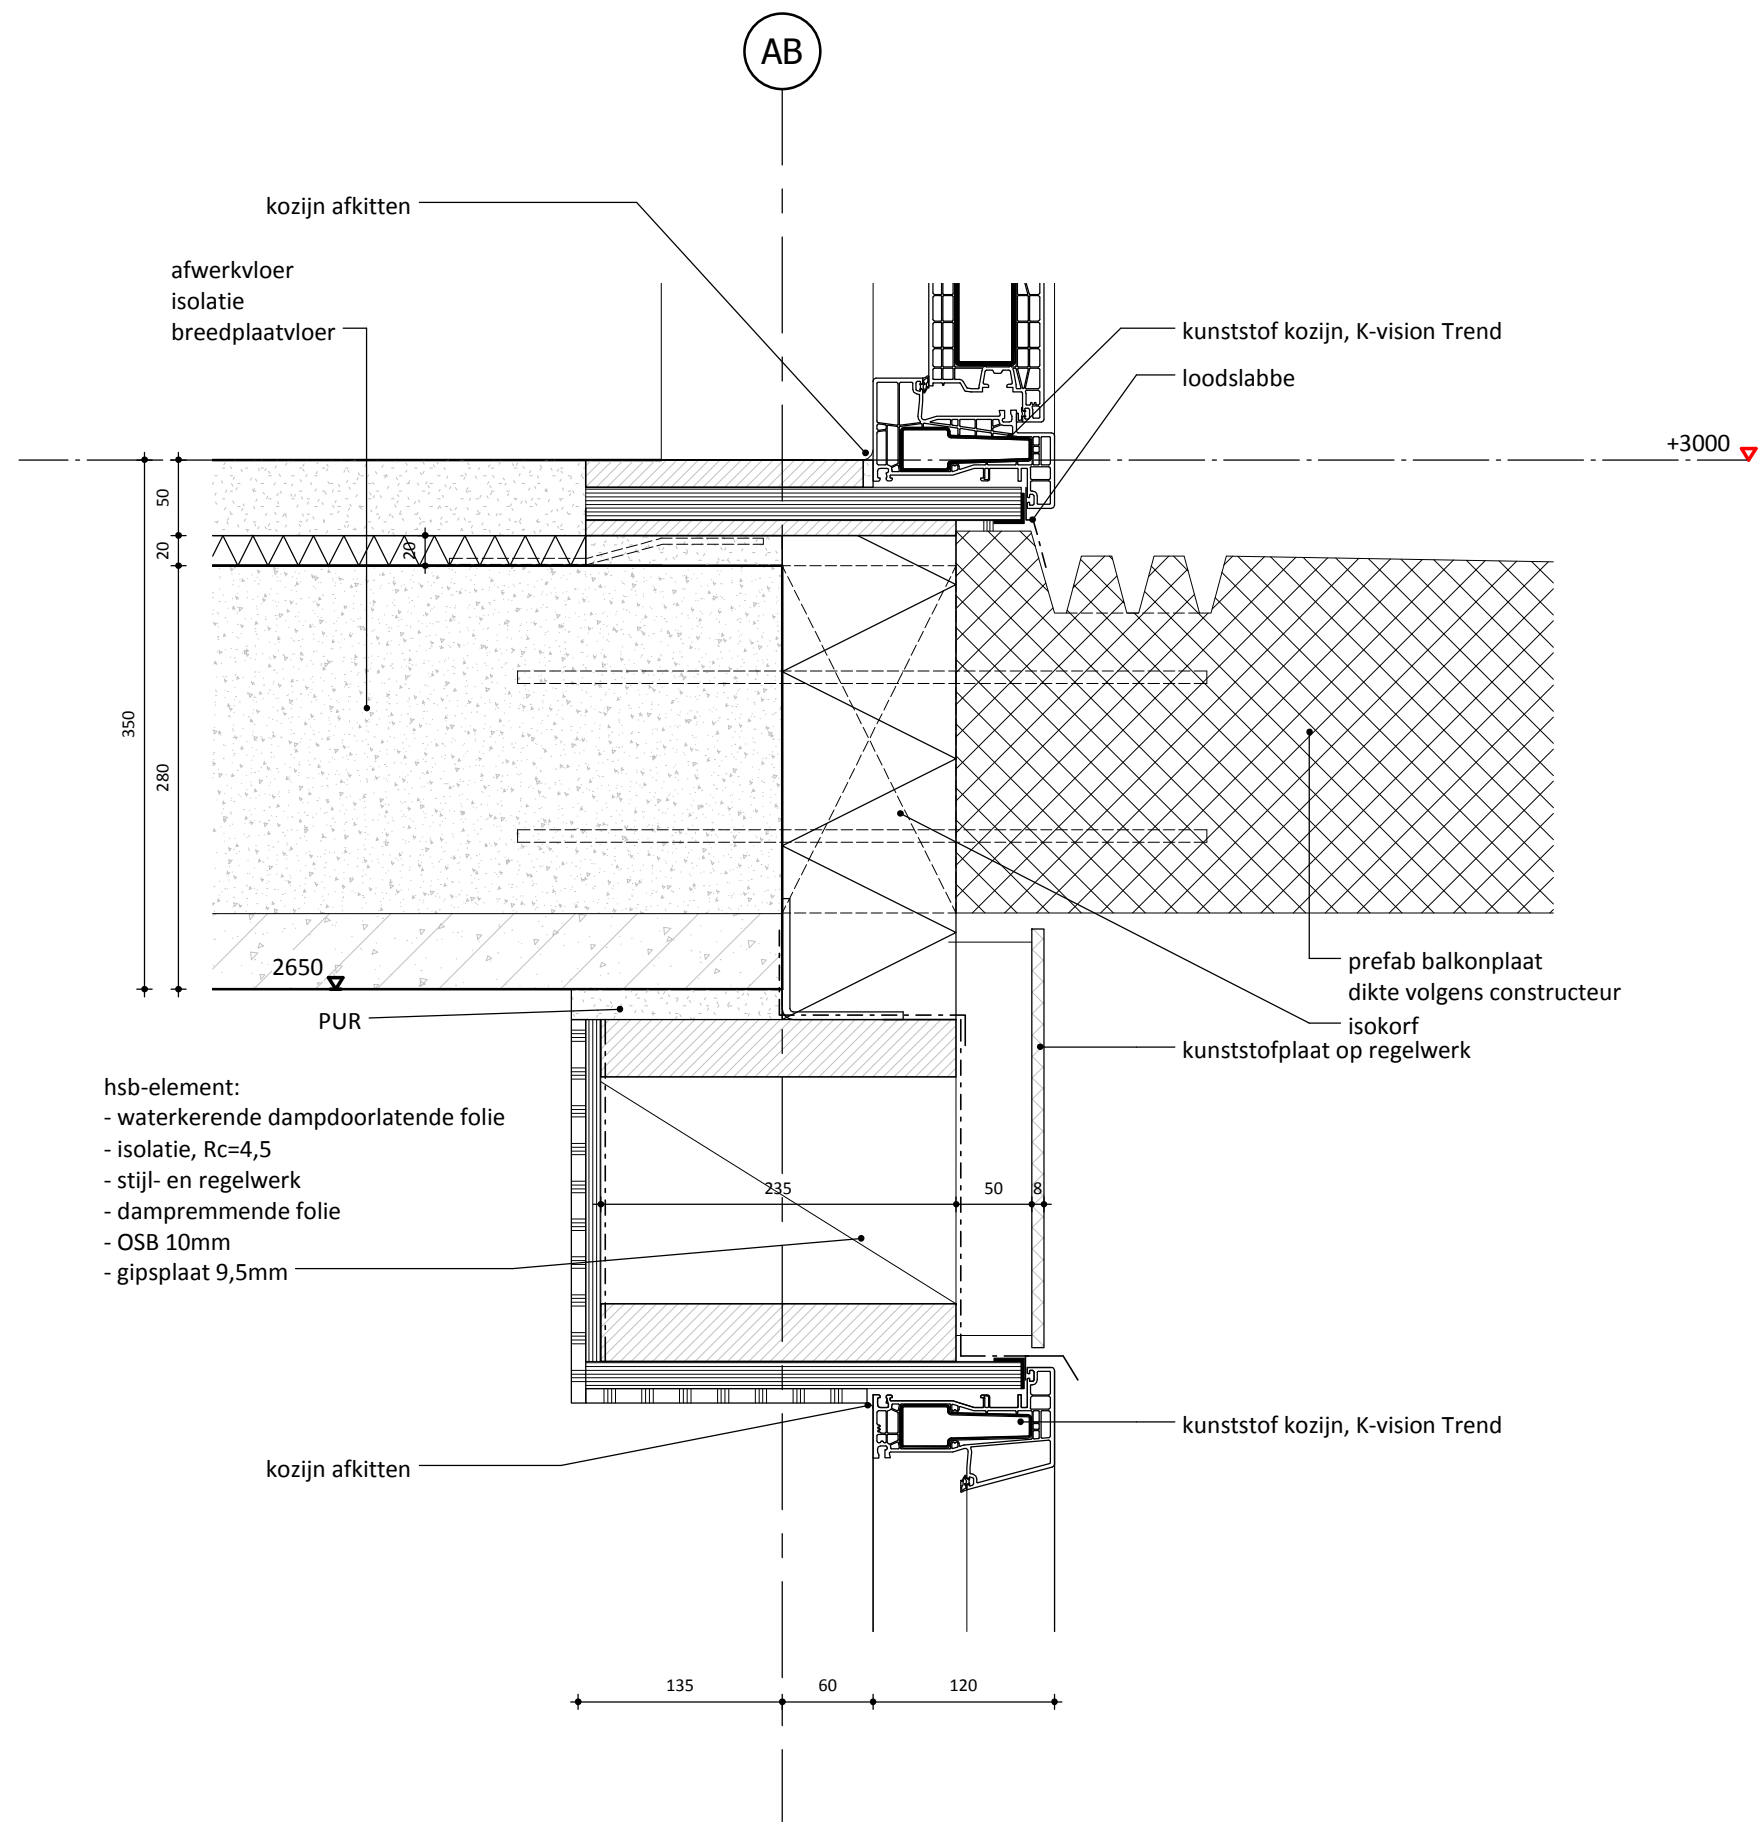

status	DEFINITIEF
tekeningnummer	V-03
tekening	detail
fase	Definitief Ontwerp
schaal	1 : 5
formaat	A3
datum	24-04-2017
revisie	A 24-05-2017
projectnaam	Waterman Uitgeest
projectnummer	2016032
adres	-

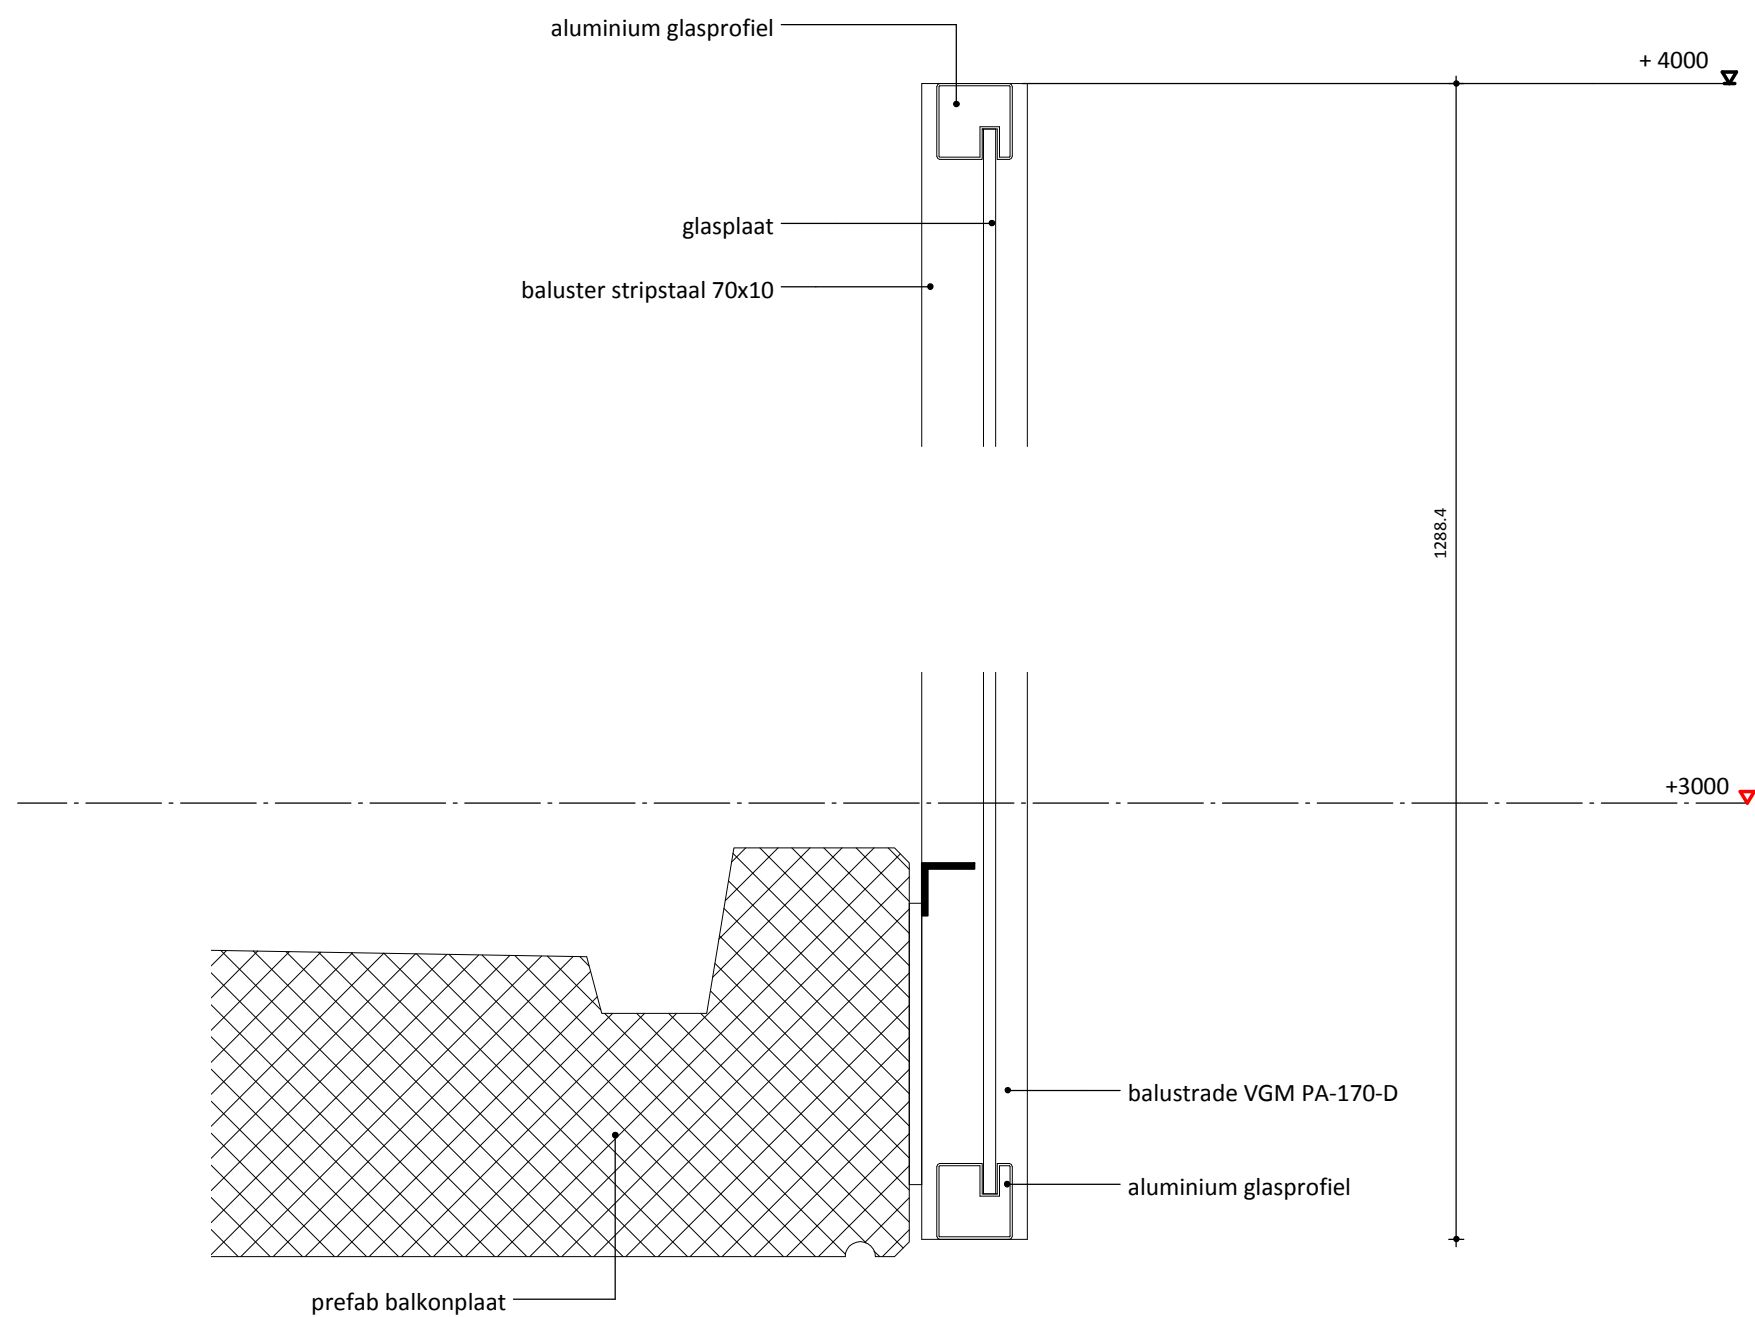



status	DEFINITIEF
tekeningnummer	V-04
tekening	detail
fase	Definitief Ontwerp
schaal	1 : 5
formaat	A3
datum	24-04-2017
revisie	A 24-05-2017
projectnaam	Waterman Uitgeest
projectnummer	2016032
adres	-

GeOarchitecten


Loet 43
T
E
W

1741 BN SCHAGEN
0224 - 752988
info@geoarchitecten.nl
www.geoarchitecten.nl

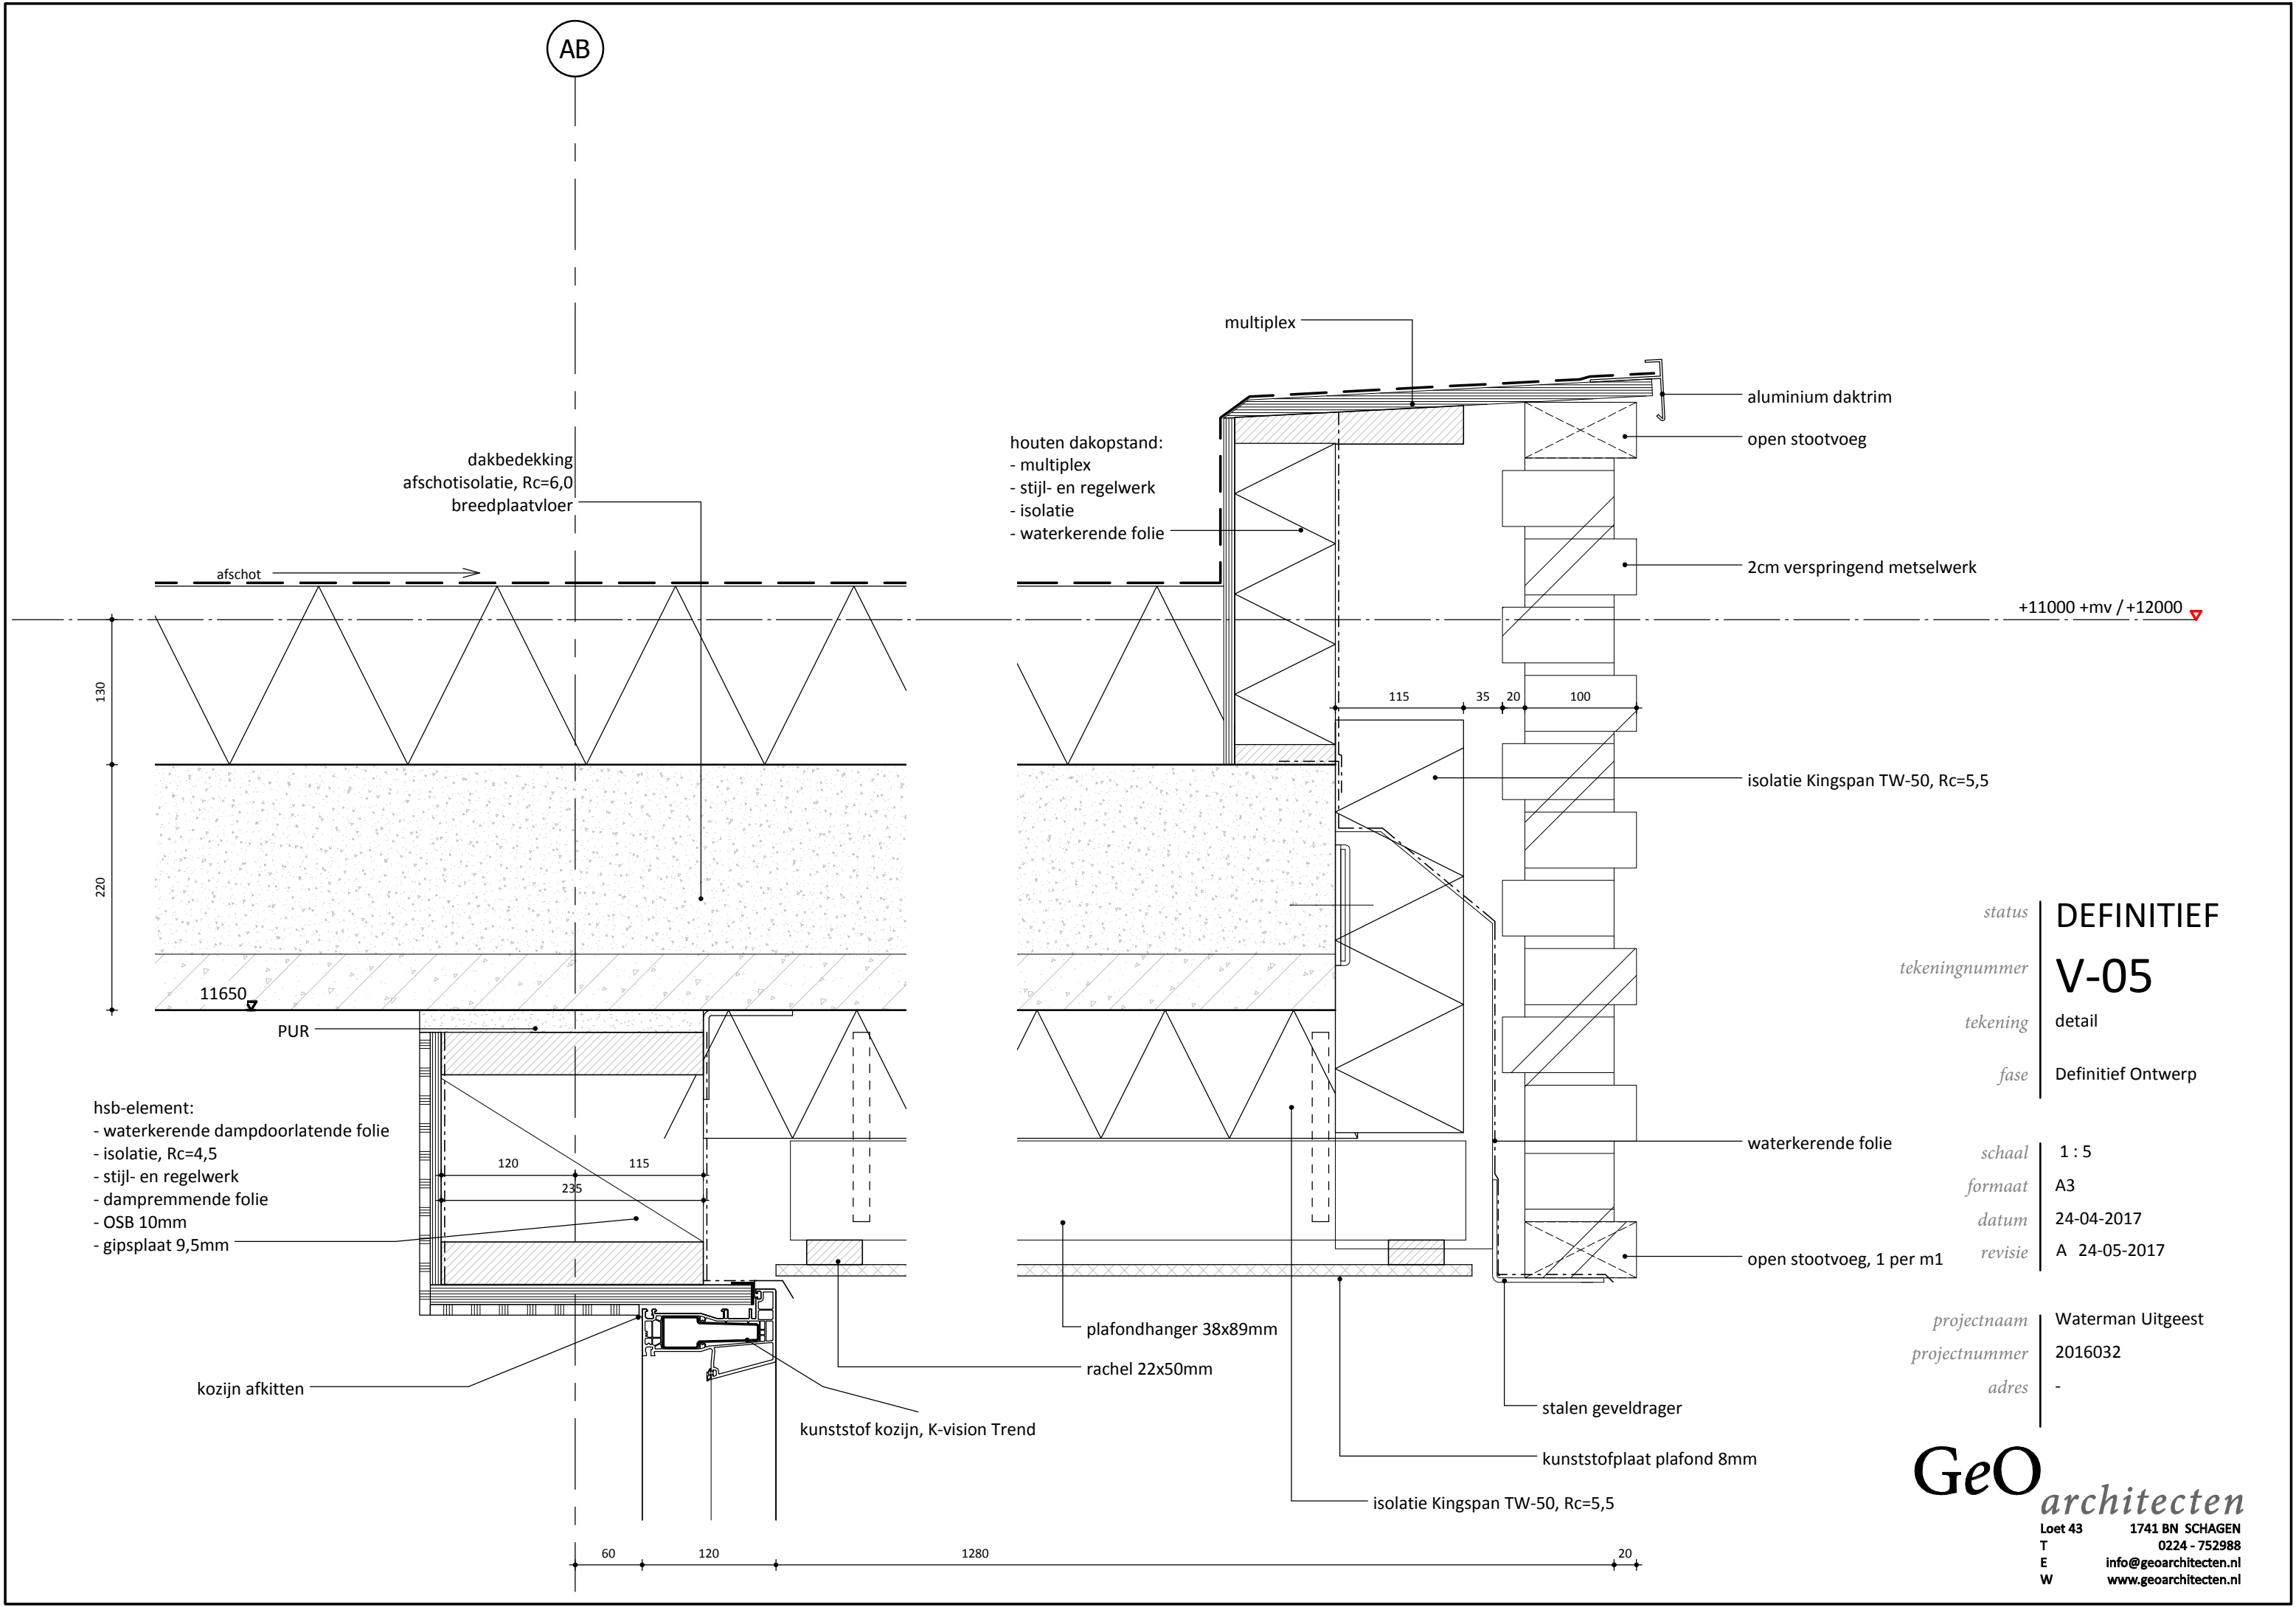


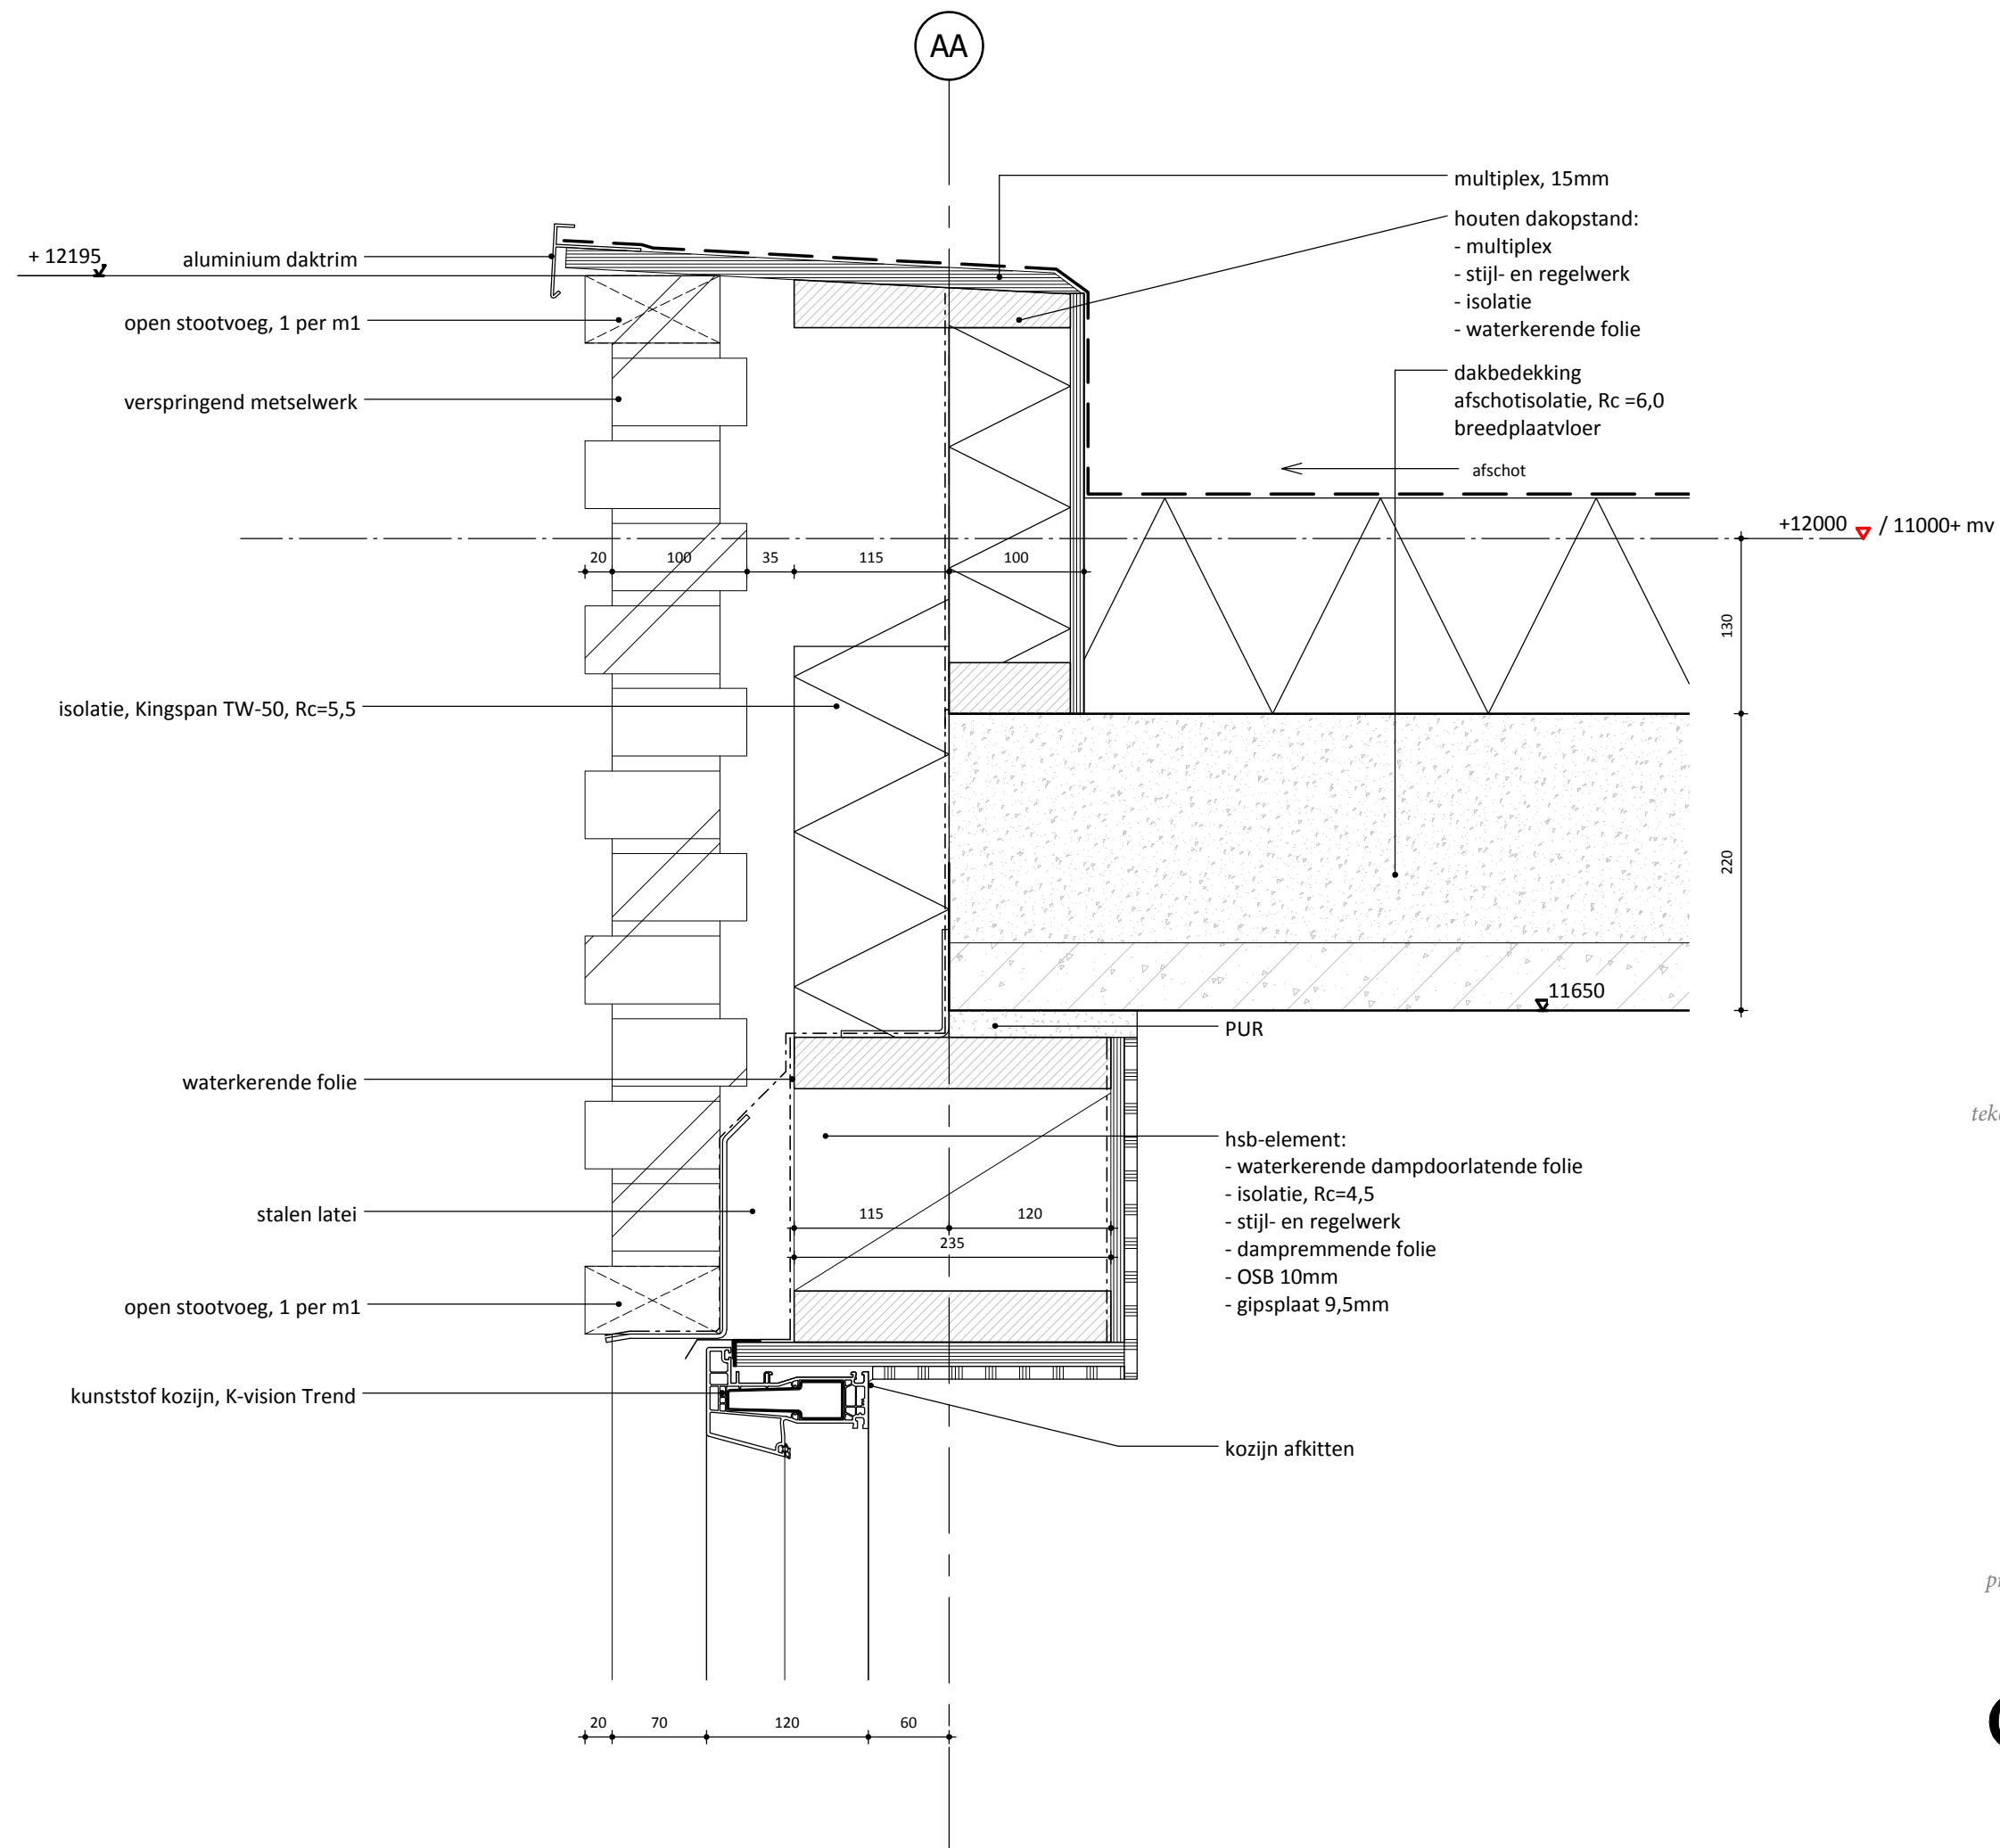






status	DEFINITIEF
tekeningnummer	V-07
tekening	detail
fase	Definitief Ontwerp
schaal	1 : 5
formaat	A3
datum	24-04-2017
revisie	A 24-05-2017
projectnaam	Waterman Uitgeest
projectnummer	2016032
adres	-

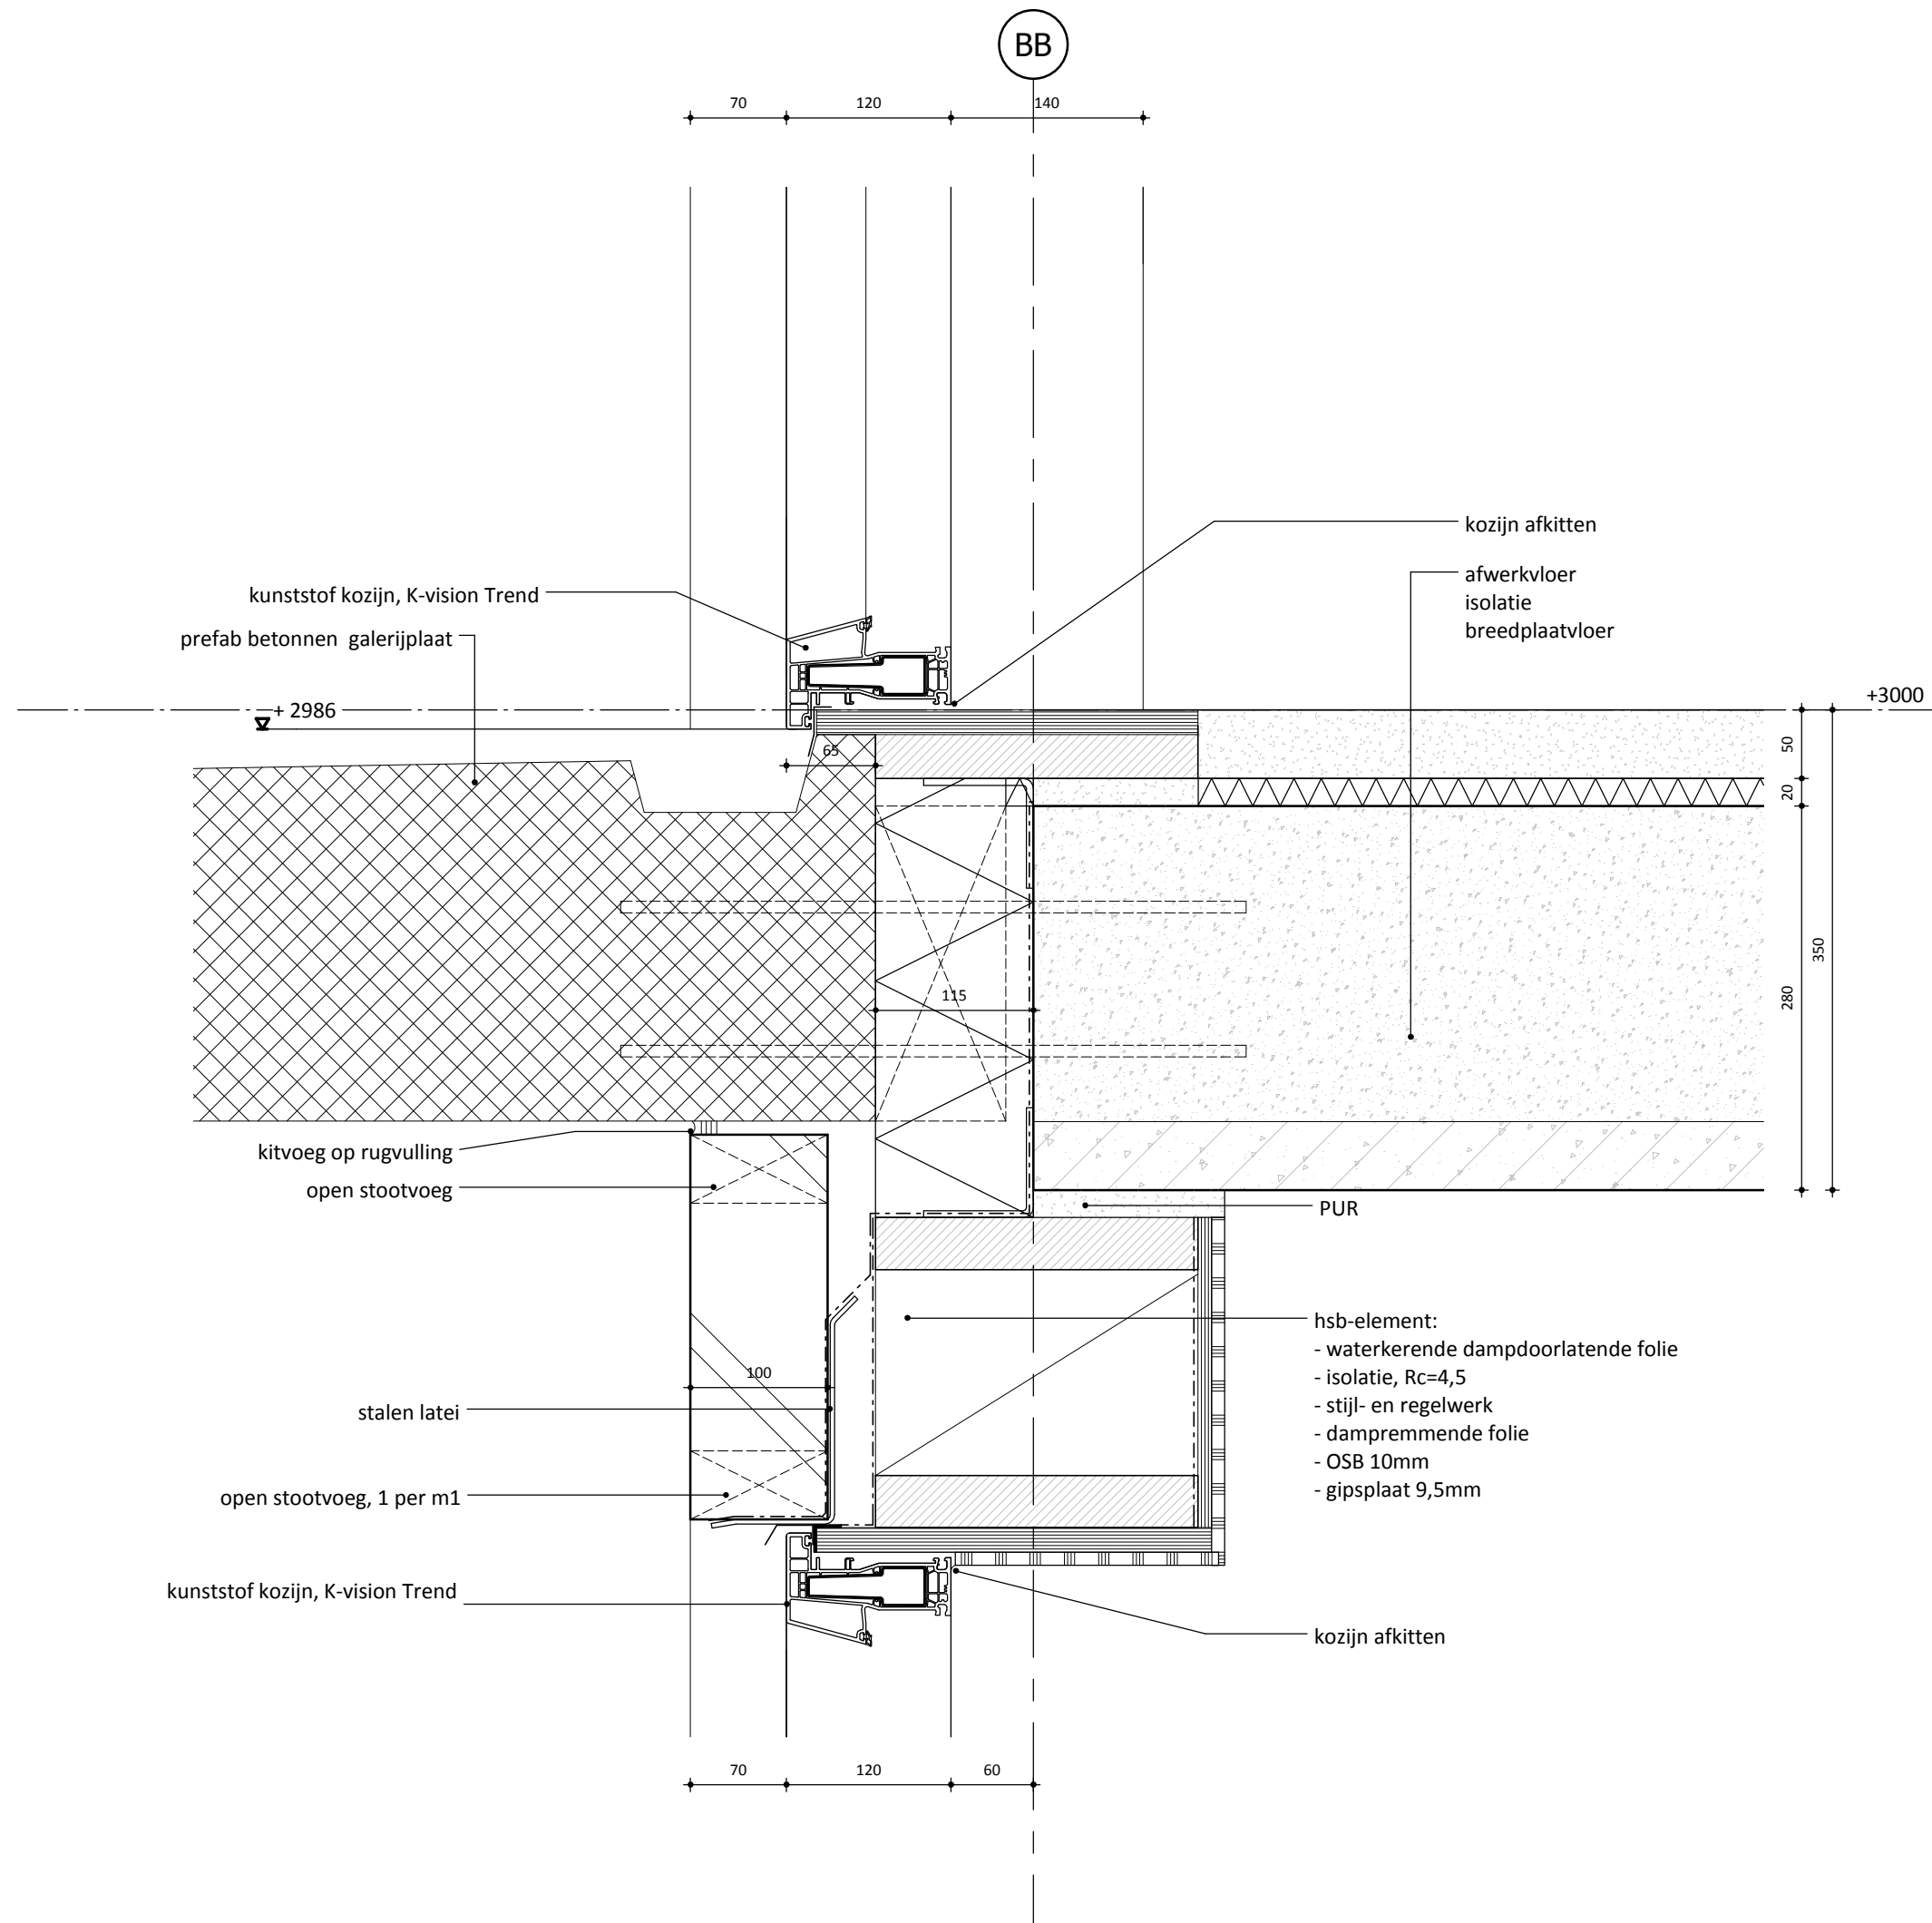


status	DEFINITIEF
tekeningnummer	V-11
tekening	detail
fase	Definitief Ontwerp
schaal	1 : 5
formaat	A3
datum	24-04-2017
revisie	A 24-05-2017
projectnaam	Waterman Uitgeest
projectnummer	2016032
adres	-

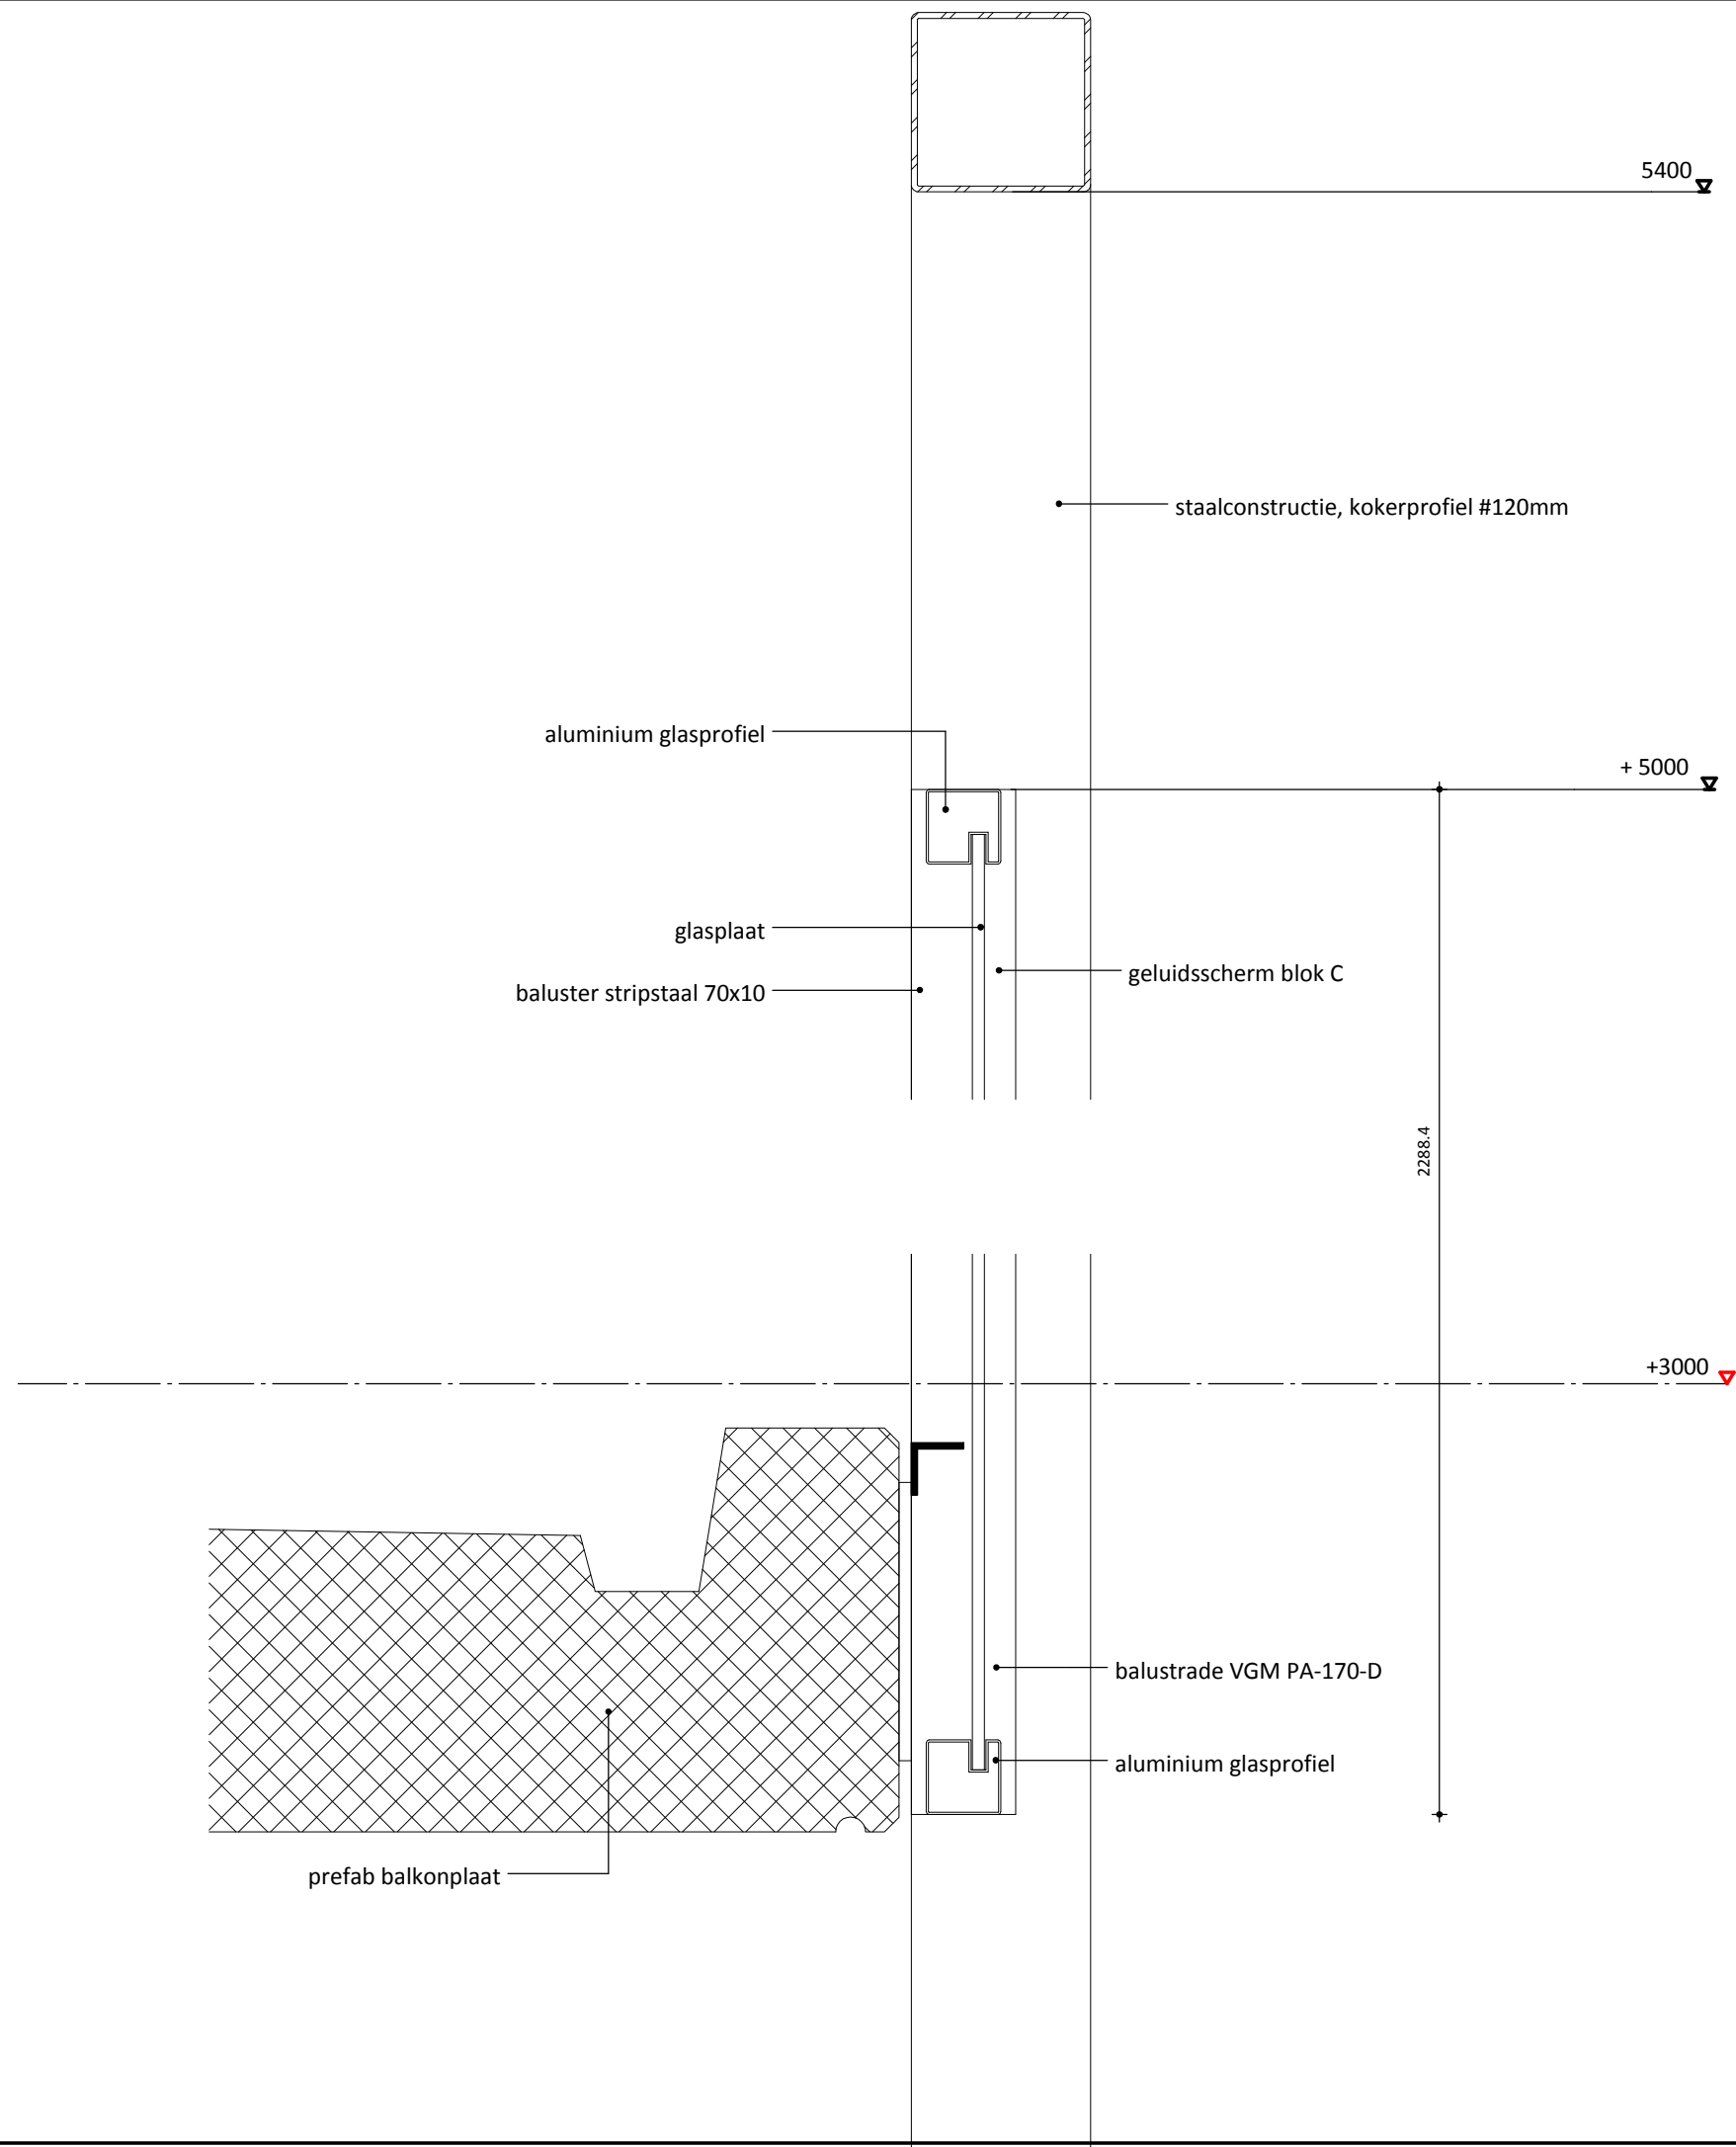


status	DEFINITIEF
tekeningnummer	V-14
tekening	detail
fase	Definitief Ontwerp
schaal	1 : 5
formaat	A3
datum	24-04-2017
revisie	A 24-05-2017
projectnaam	Waterman Uitgeest
projectnummer	2016032
adres	-

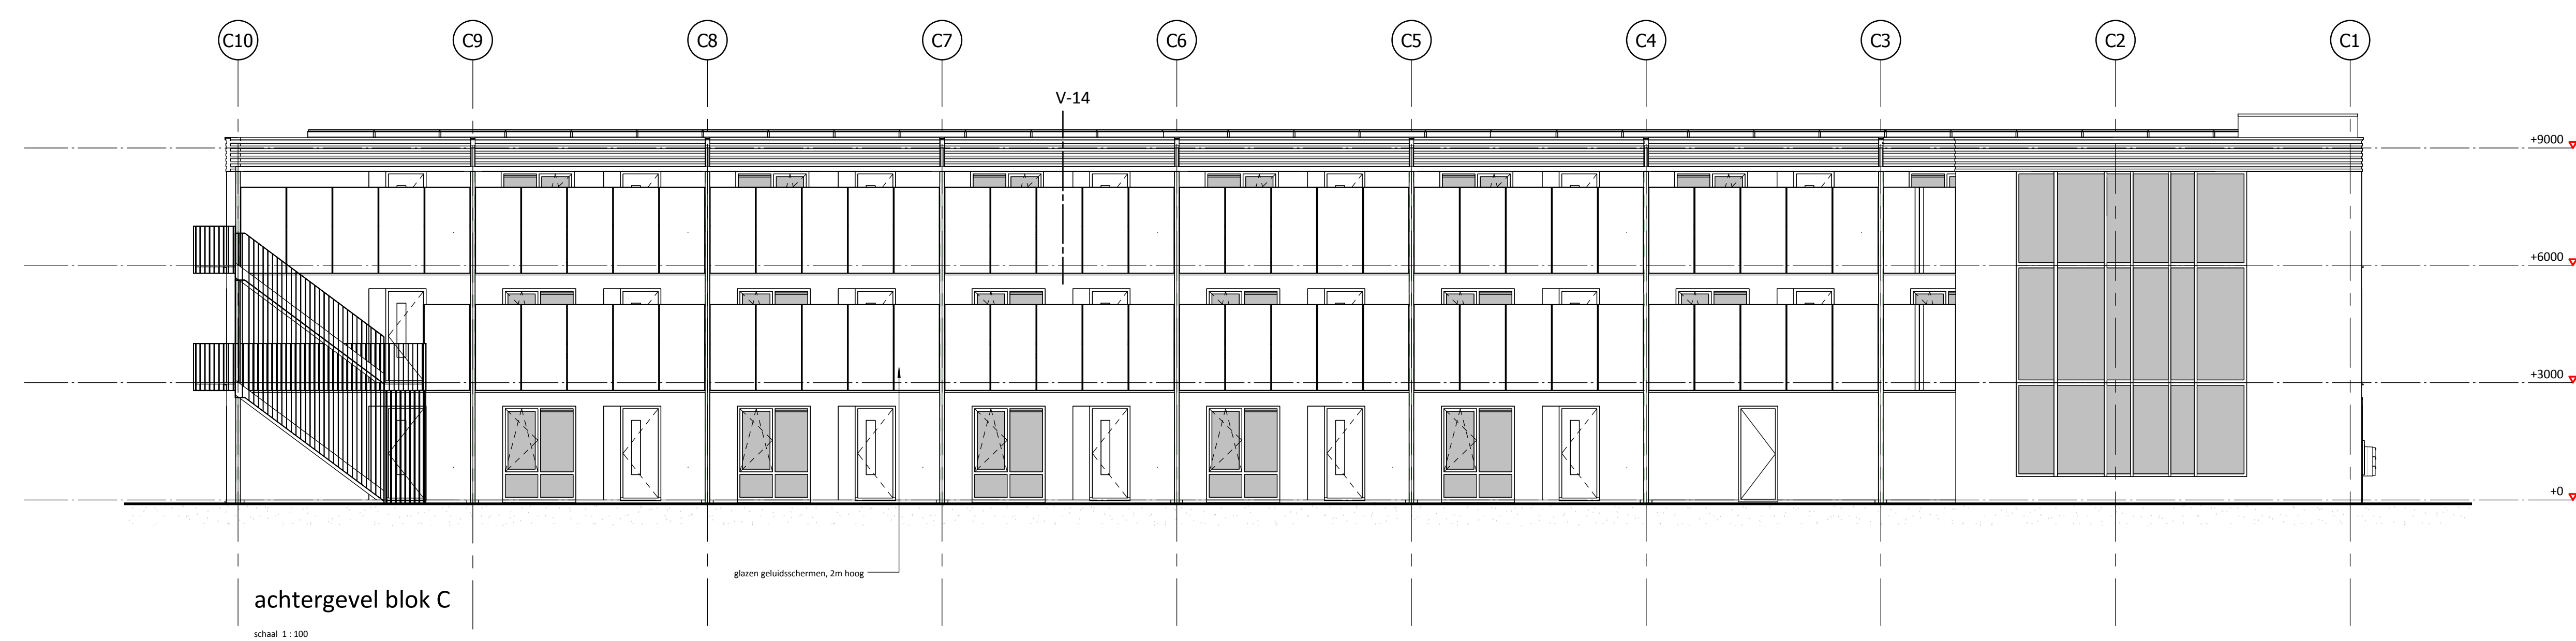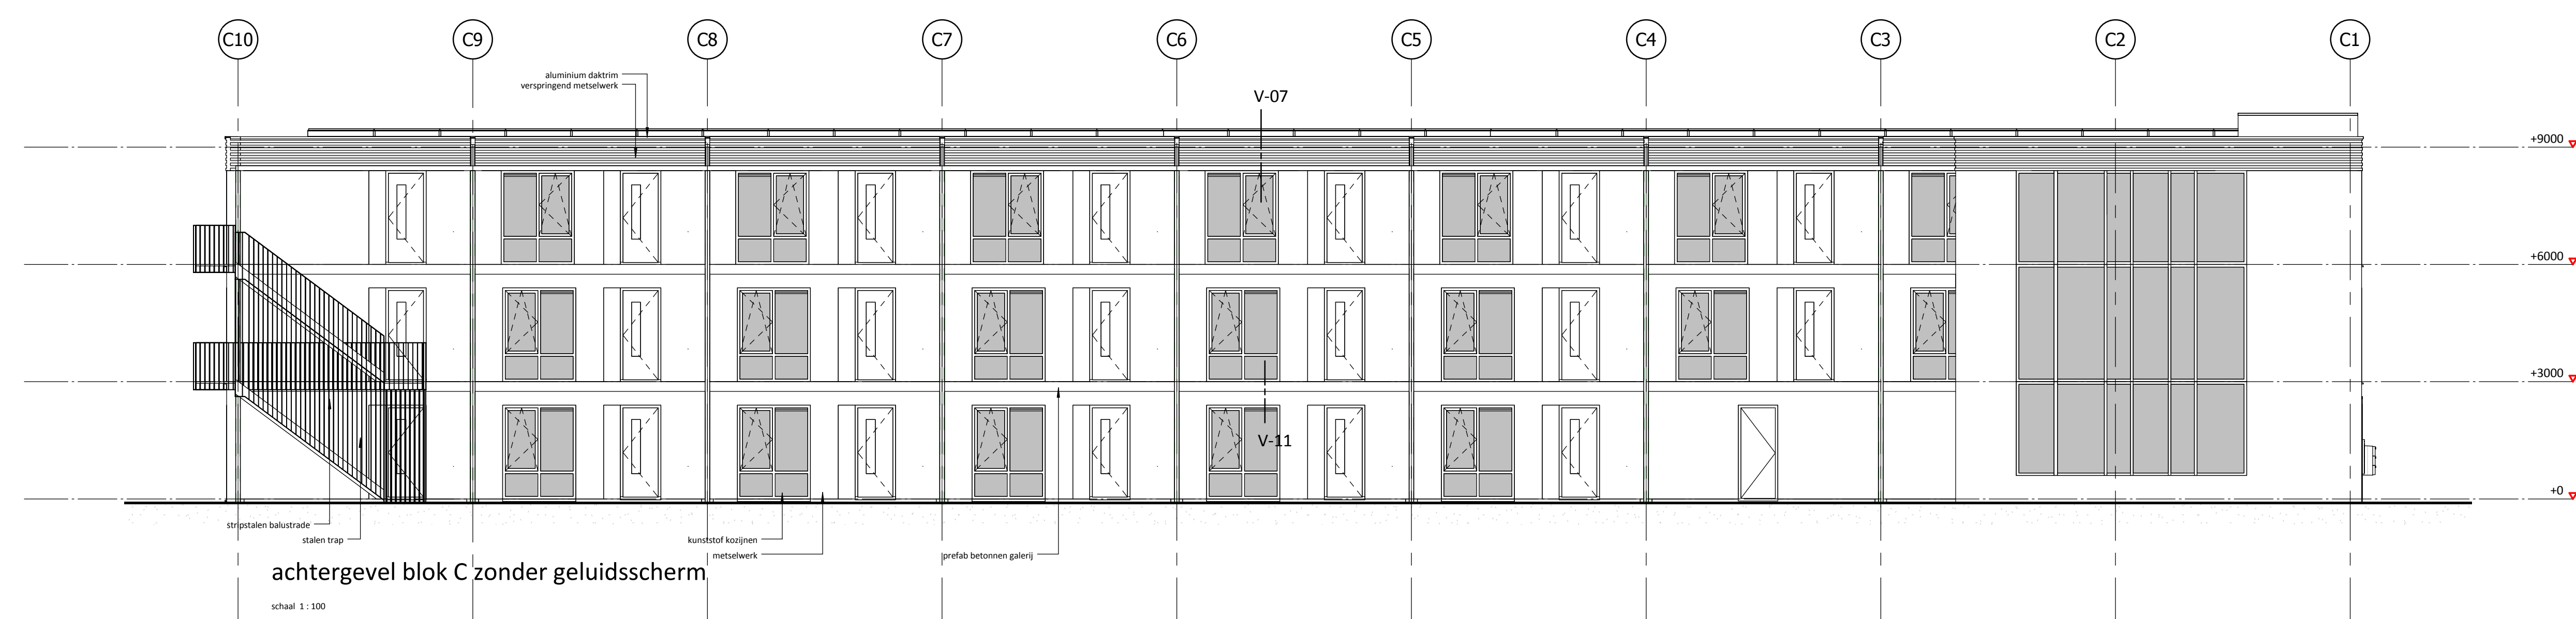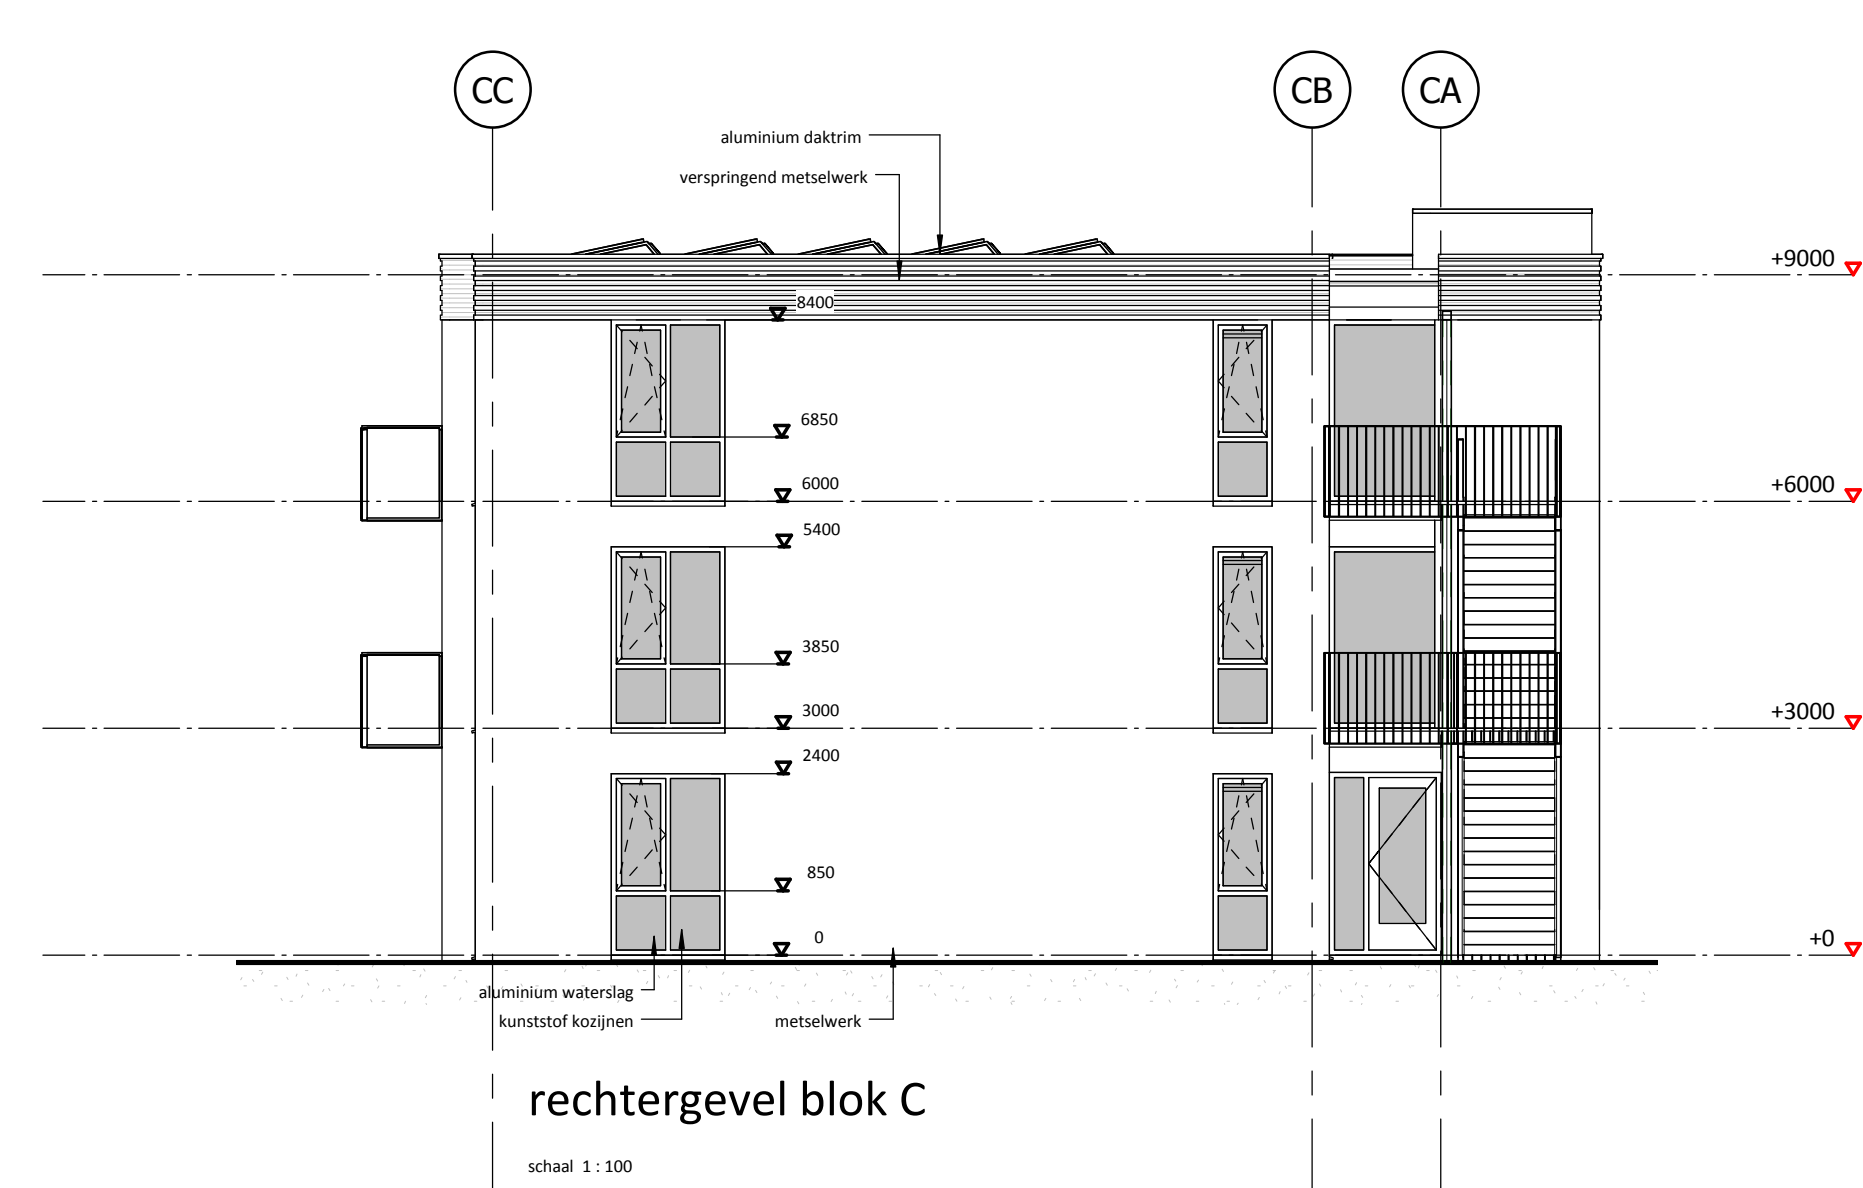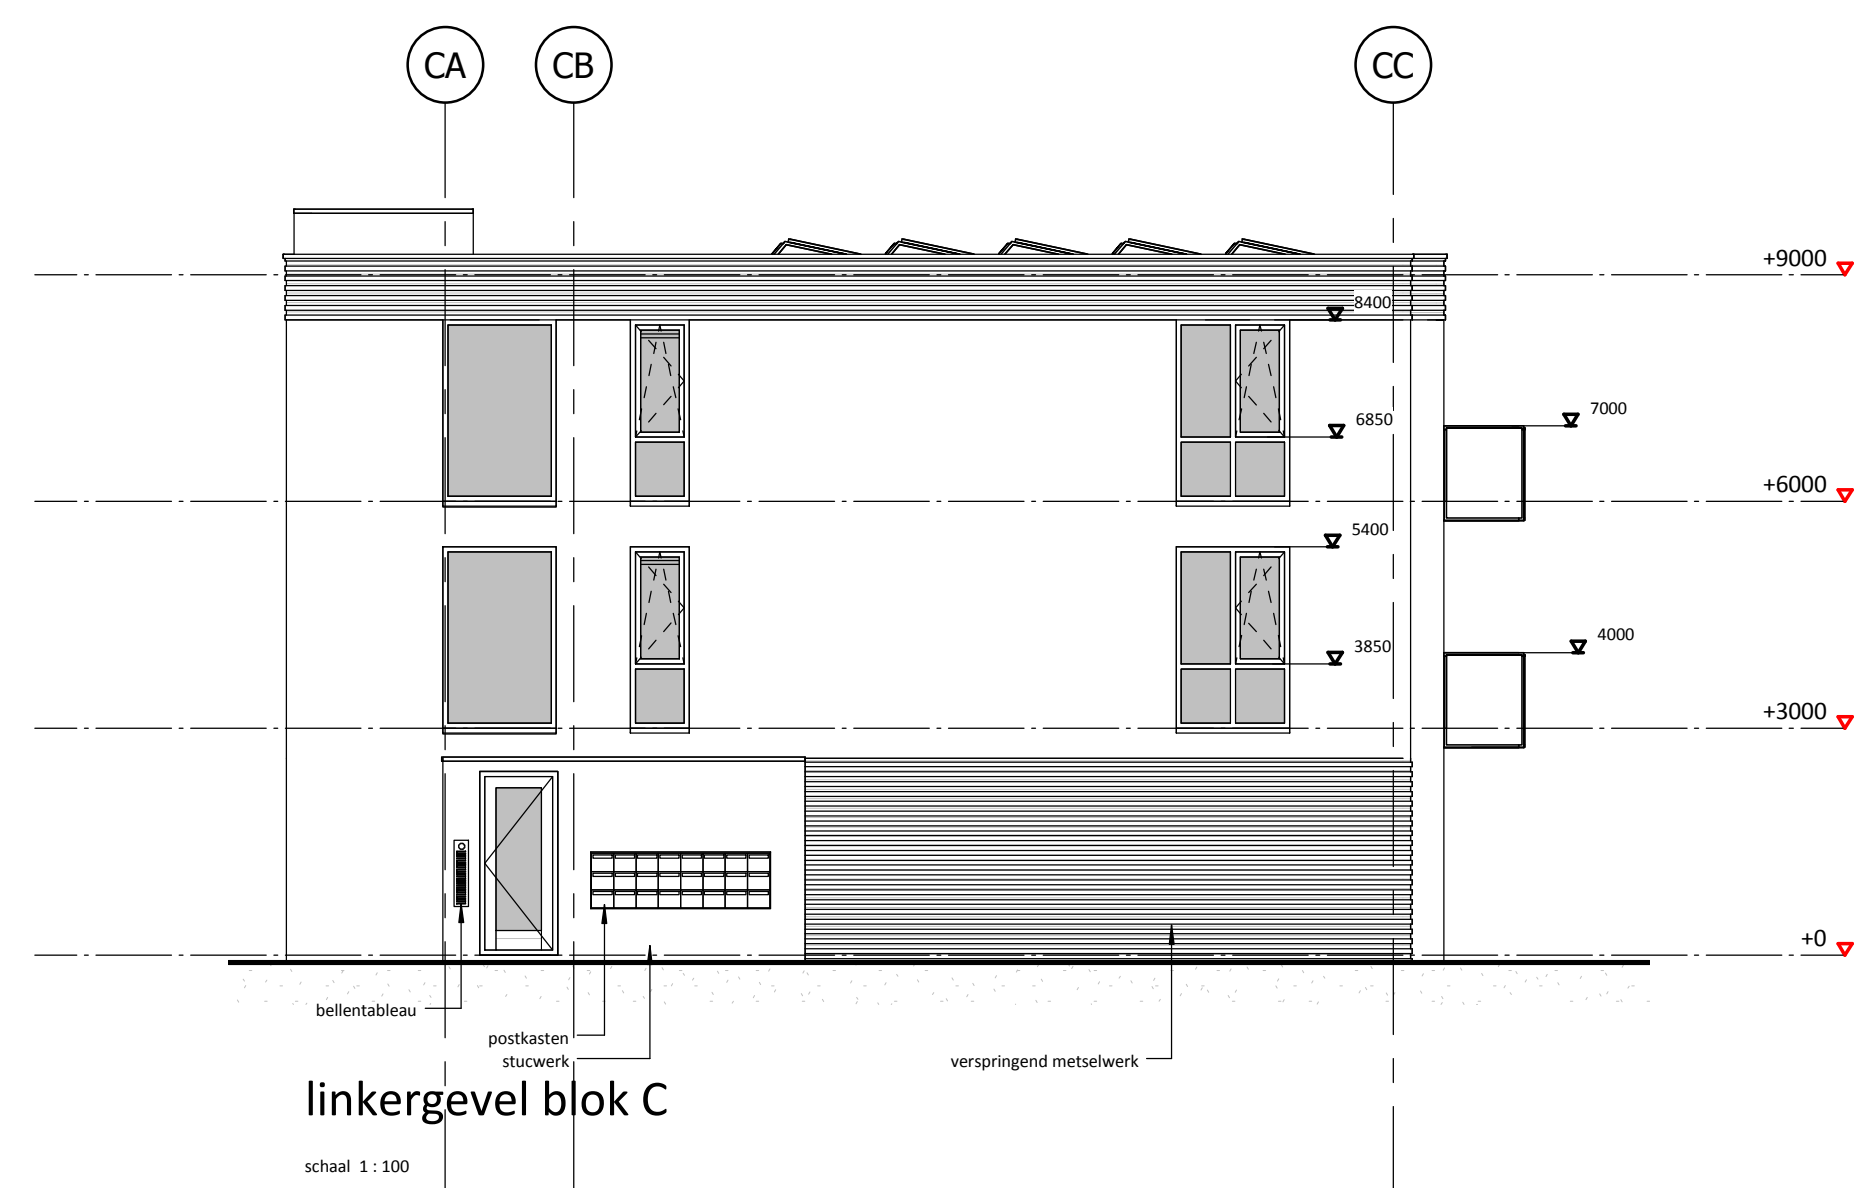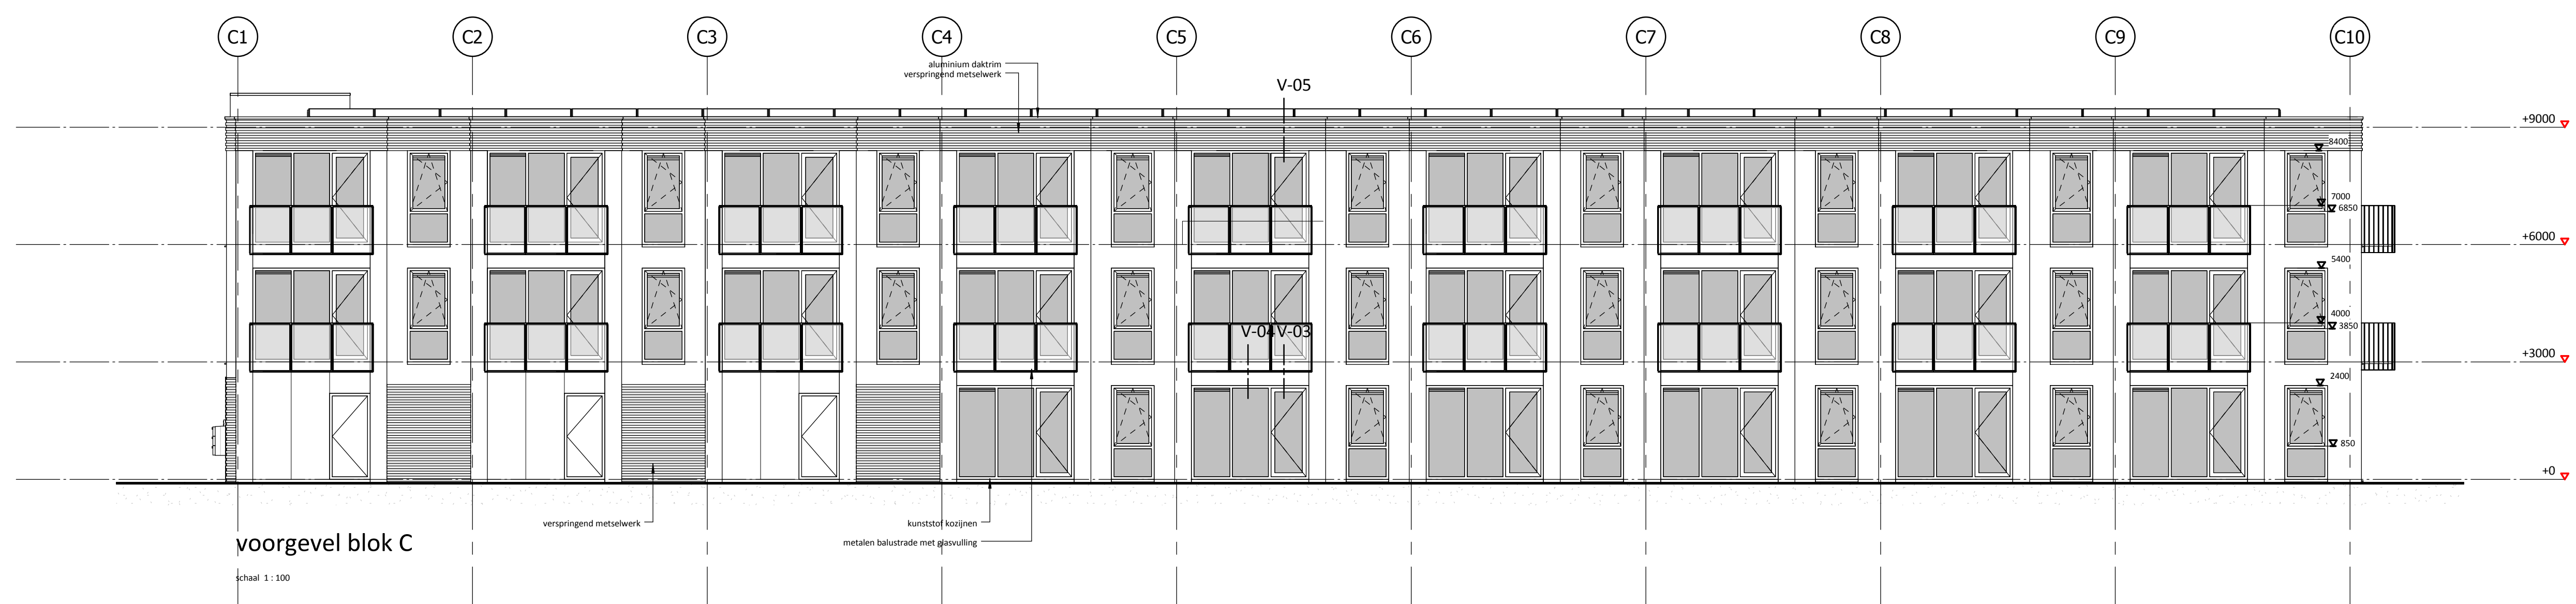

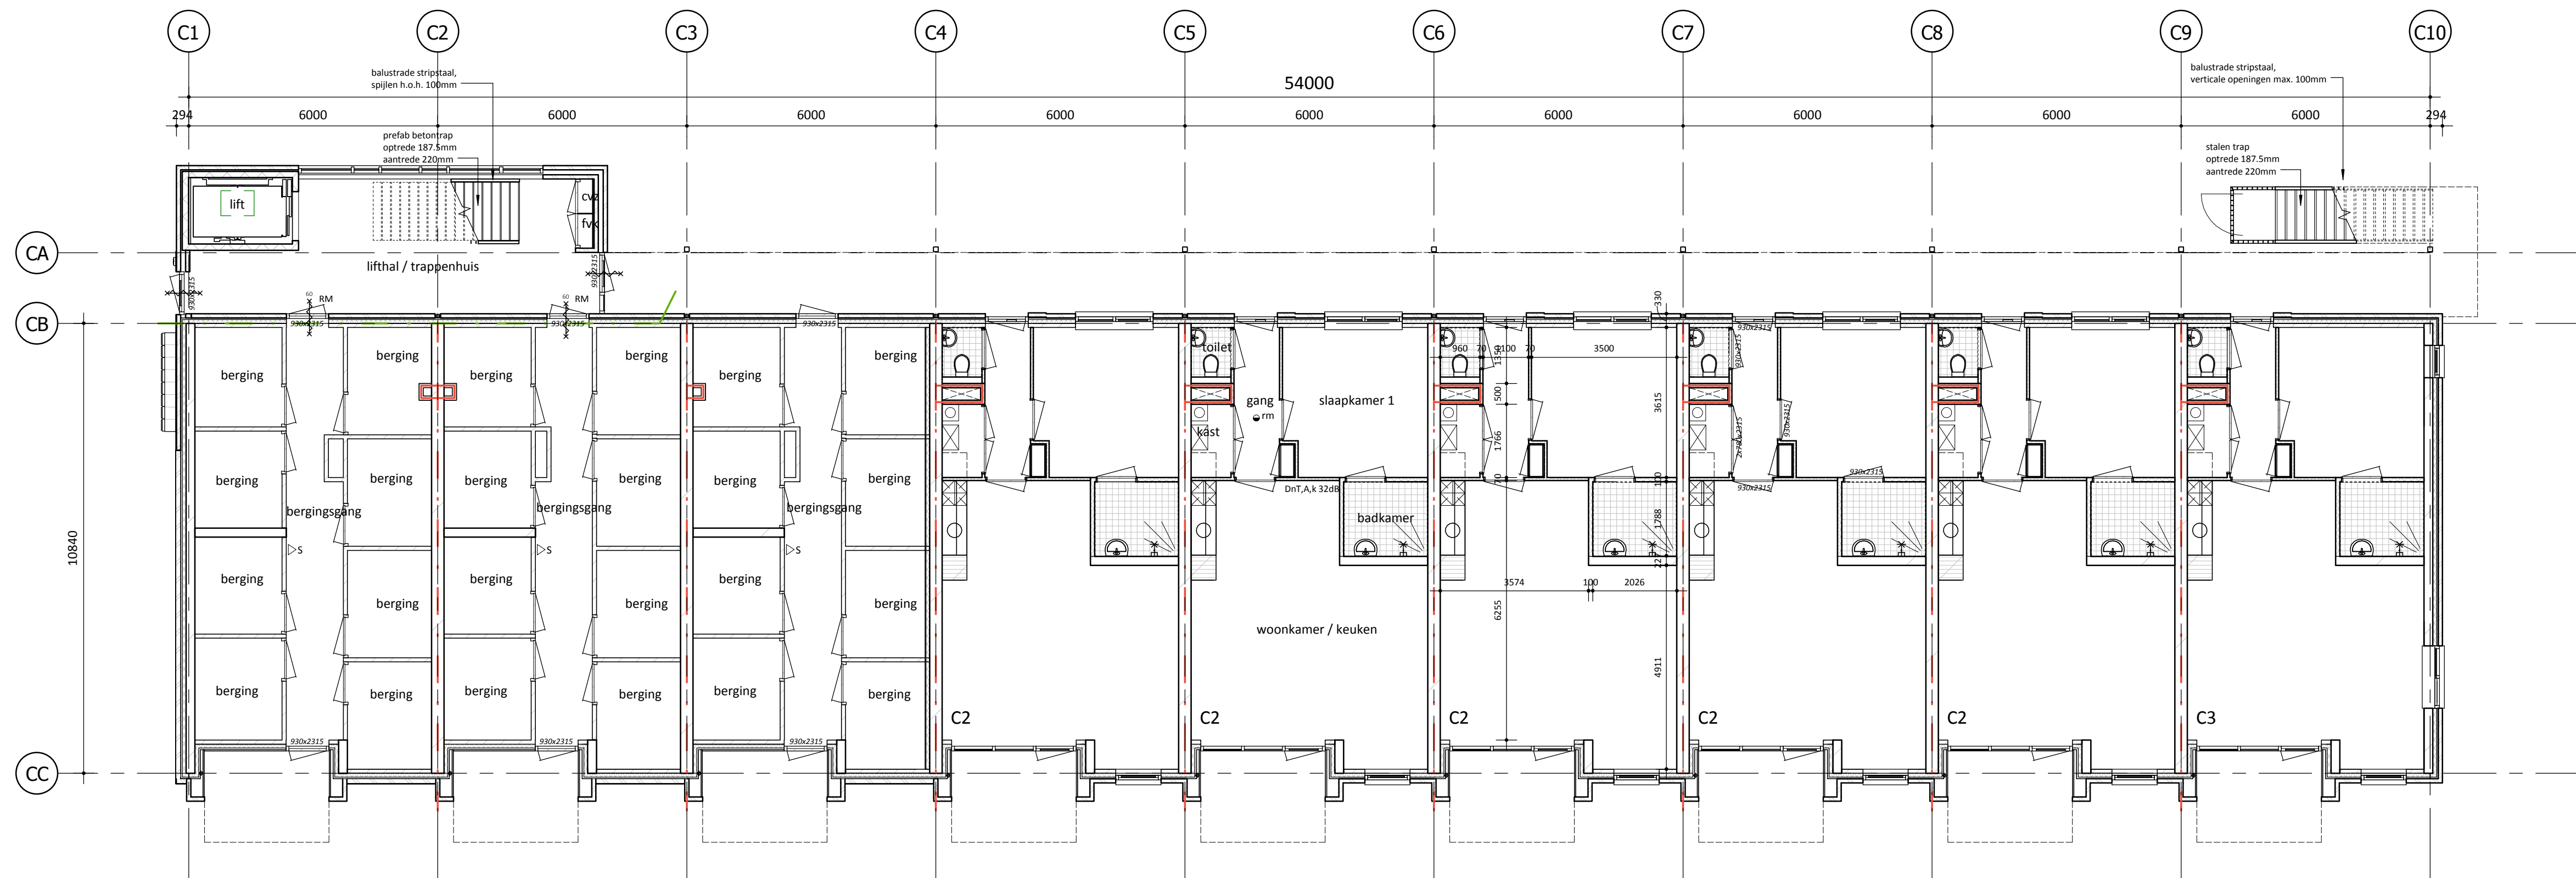

begane grond blok C

schaal 1 : 100

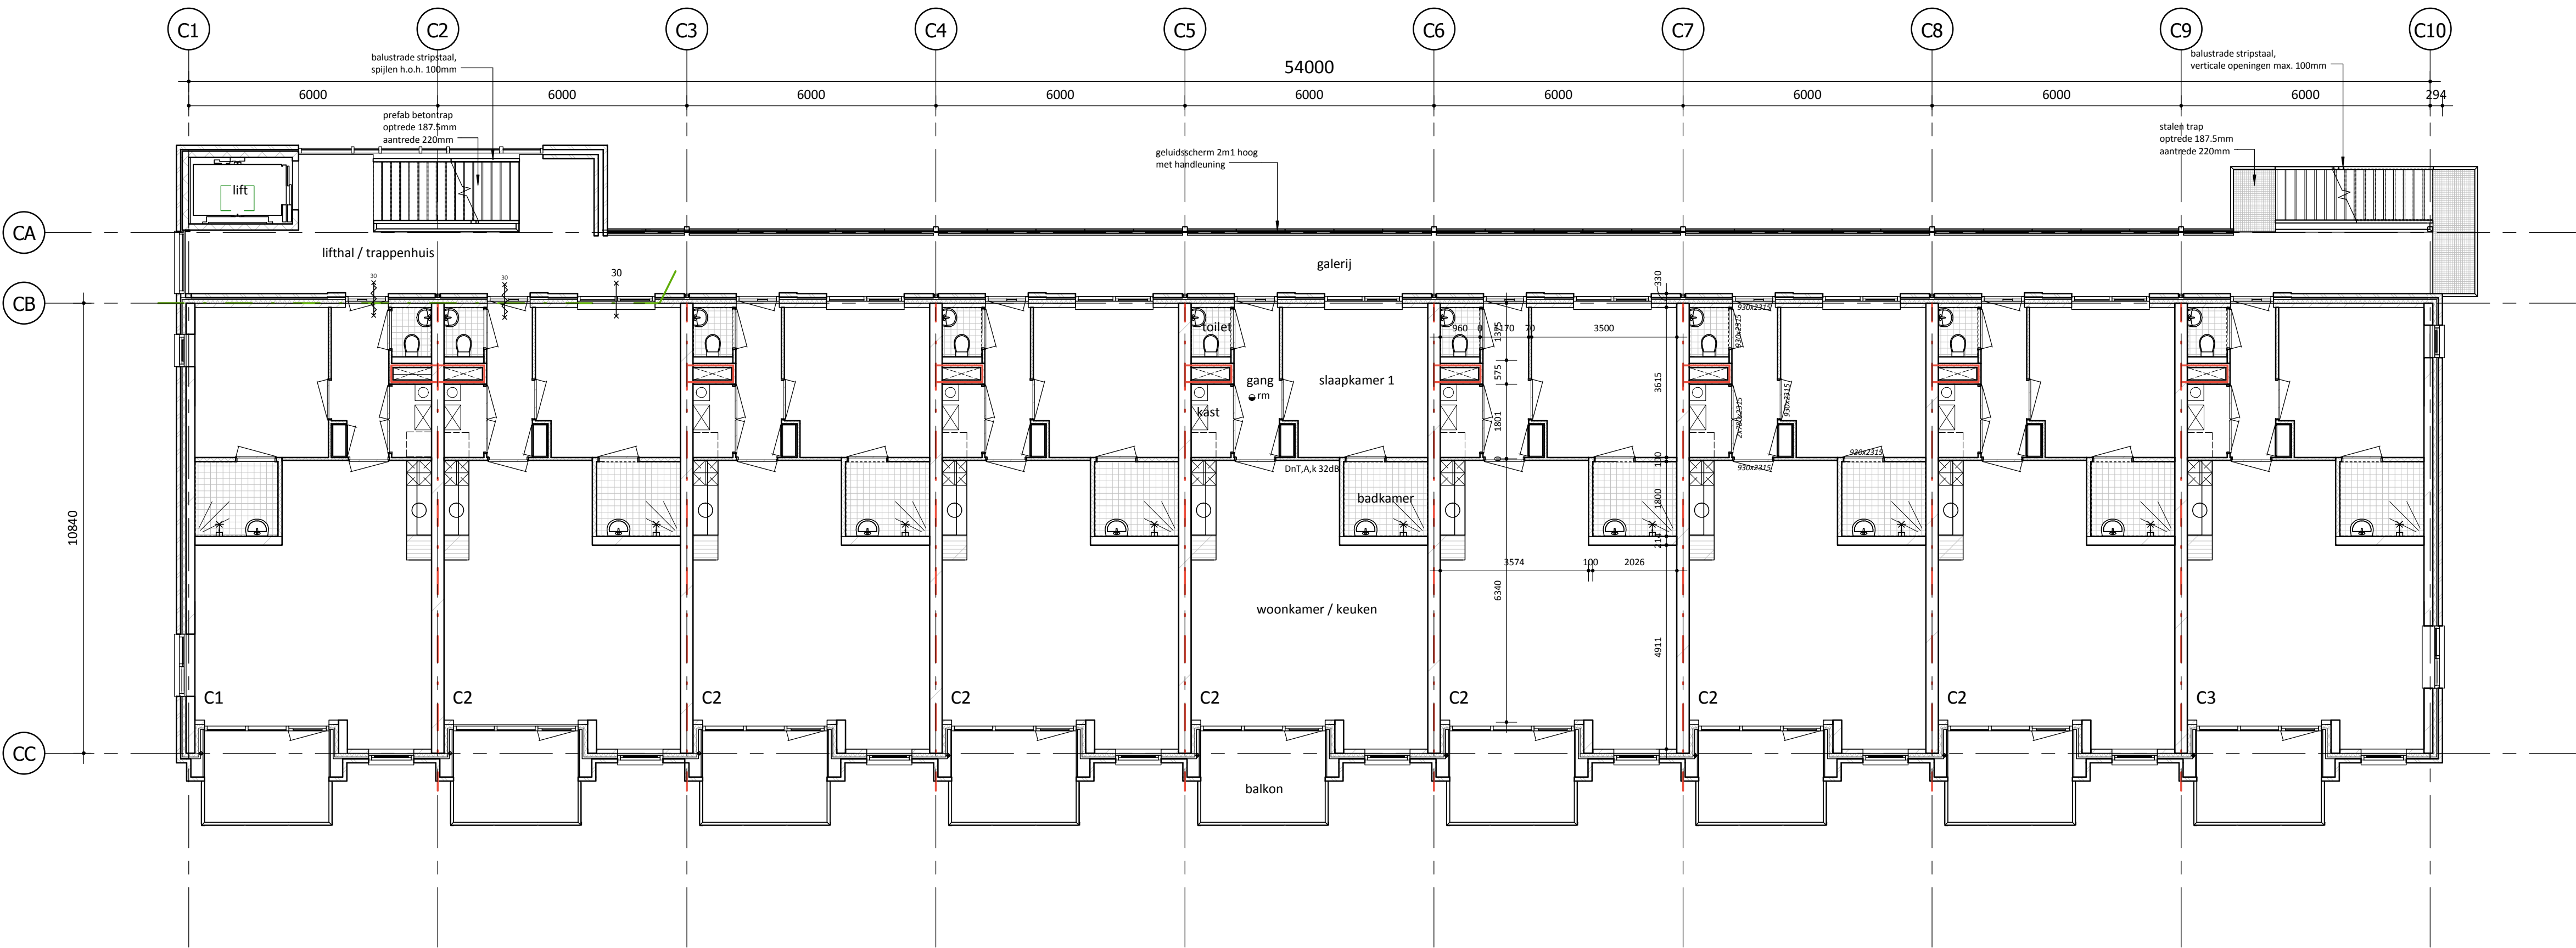

1e verdieping blok C

schaal 1 : 100

--- 60 min. WBDBO
--- 30 min. WBDBO

BLOK C
DEFINITIEF
P-310
plattegrond begane grond en
1e verdieping blok C
Definitief Ontwerp

status
tekeningnummer
tekening
fase


schaal 1 : 100
formaat A1
datum 24-05-2017
revisie

projectnaam Waterman Uitgeest
projectnummer 2016032
adres -

opdrachtgever Scholtens Projecten bv
Geert Scholtenslaan 10
1687 CL Wagnum


projectarchitect Maarten Overtom
projectcoördinator Bas Groen
engineer Rob Schouten

Geo architecten
Loet 43 1741 BN SCHAGEN
T 0224 - 752988
E info@geoarchitecten.nl
W www.geoarchitecten.nl

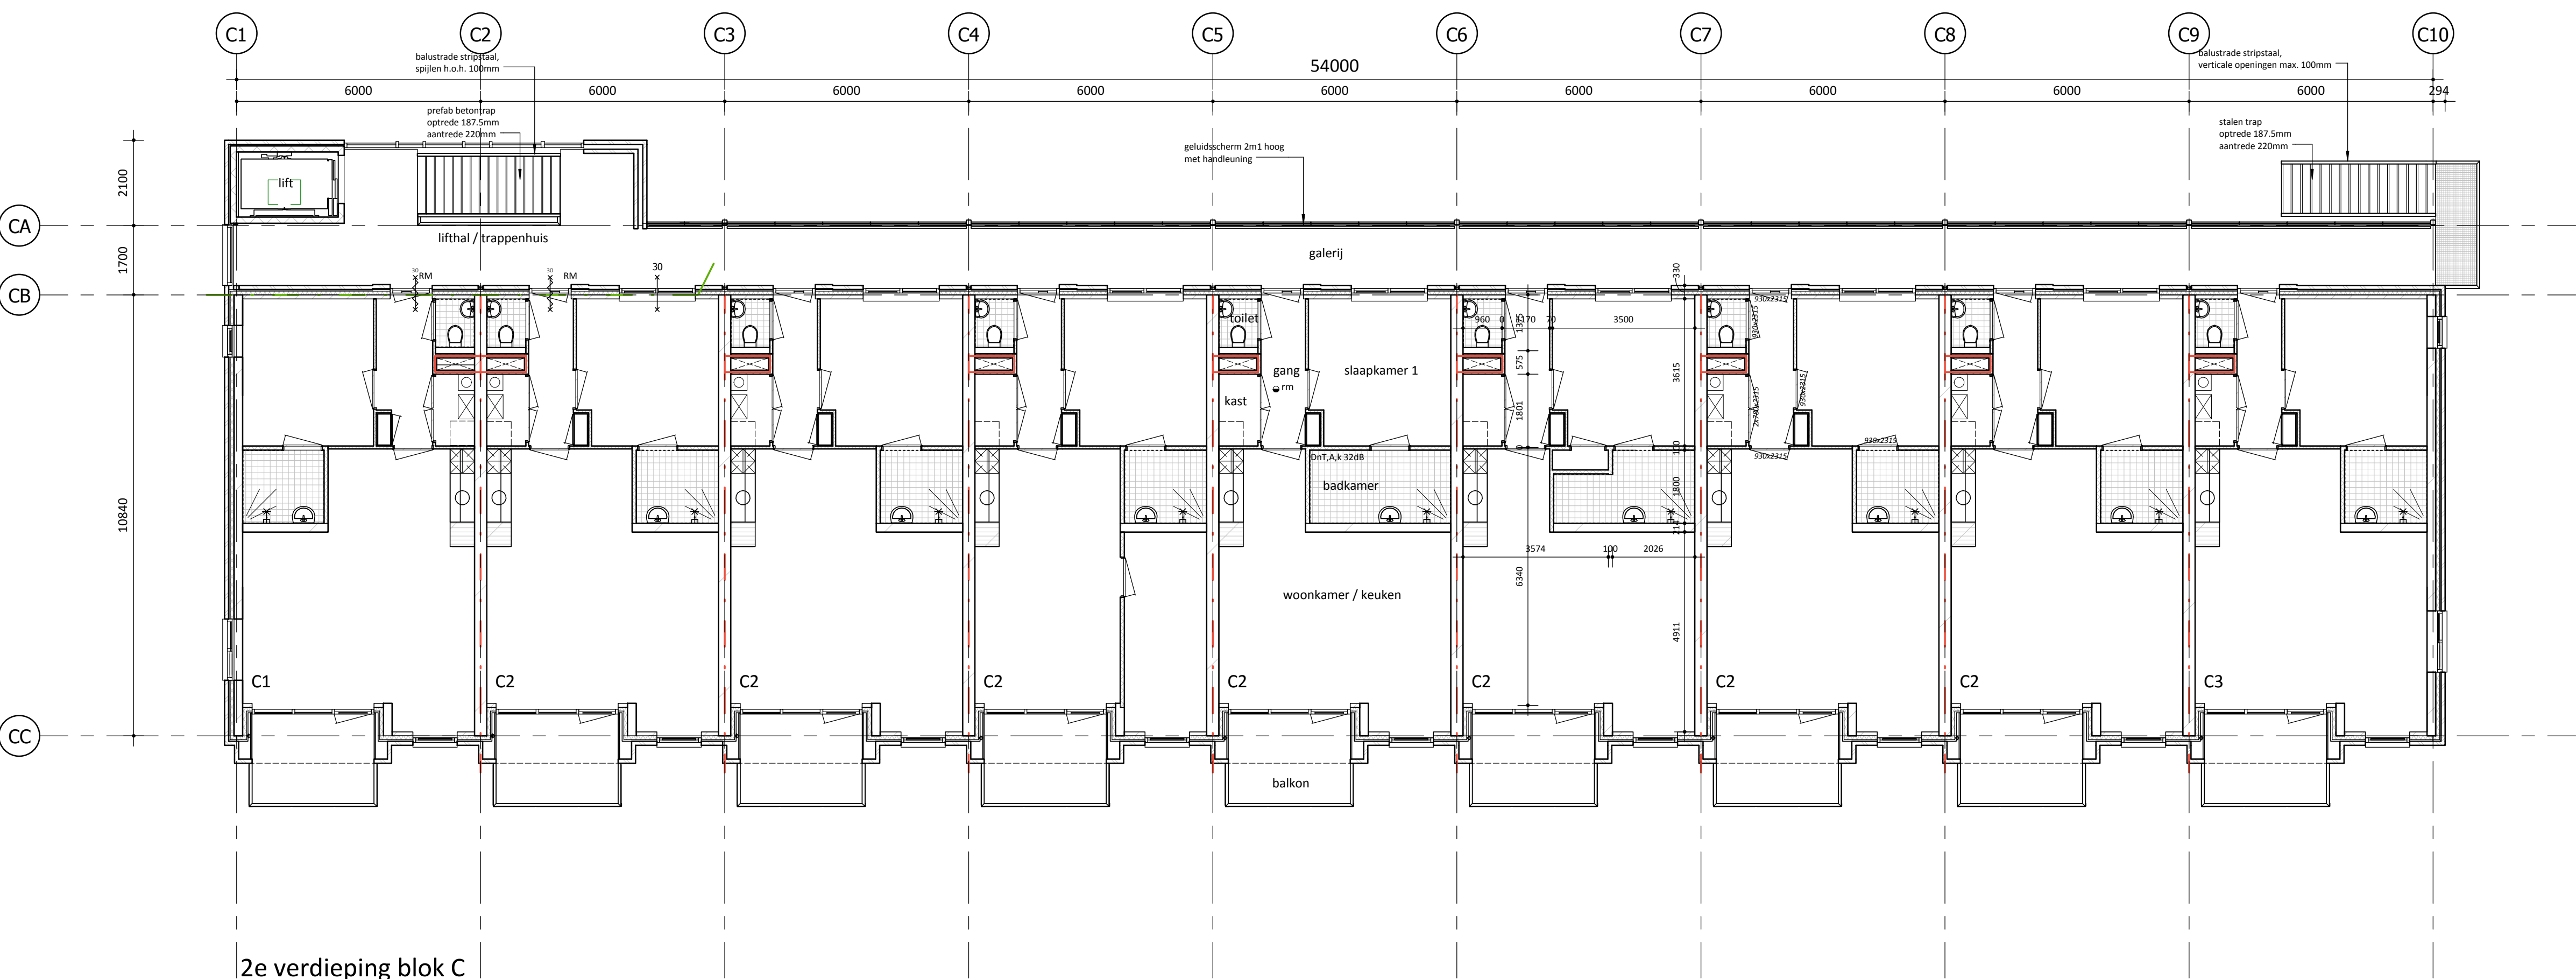

2e verdieping blok C

schaal 1 : 100

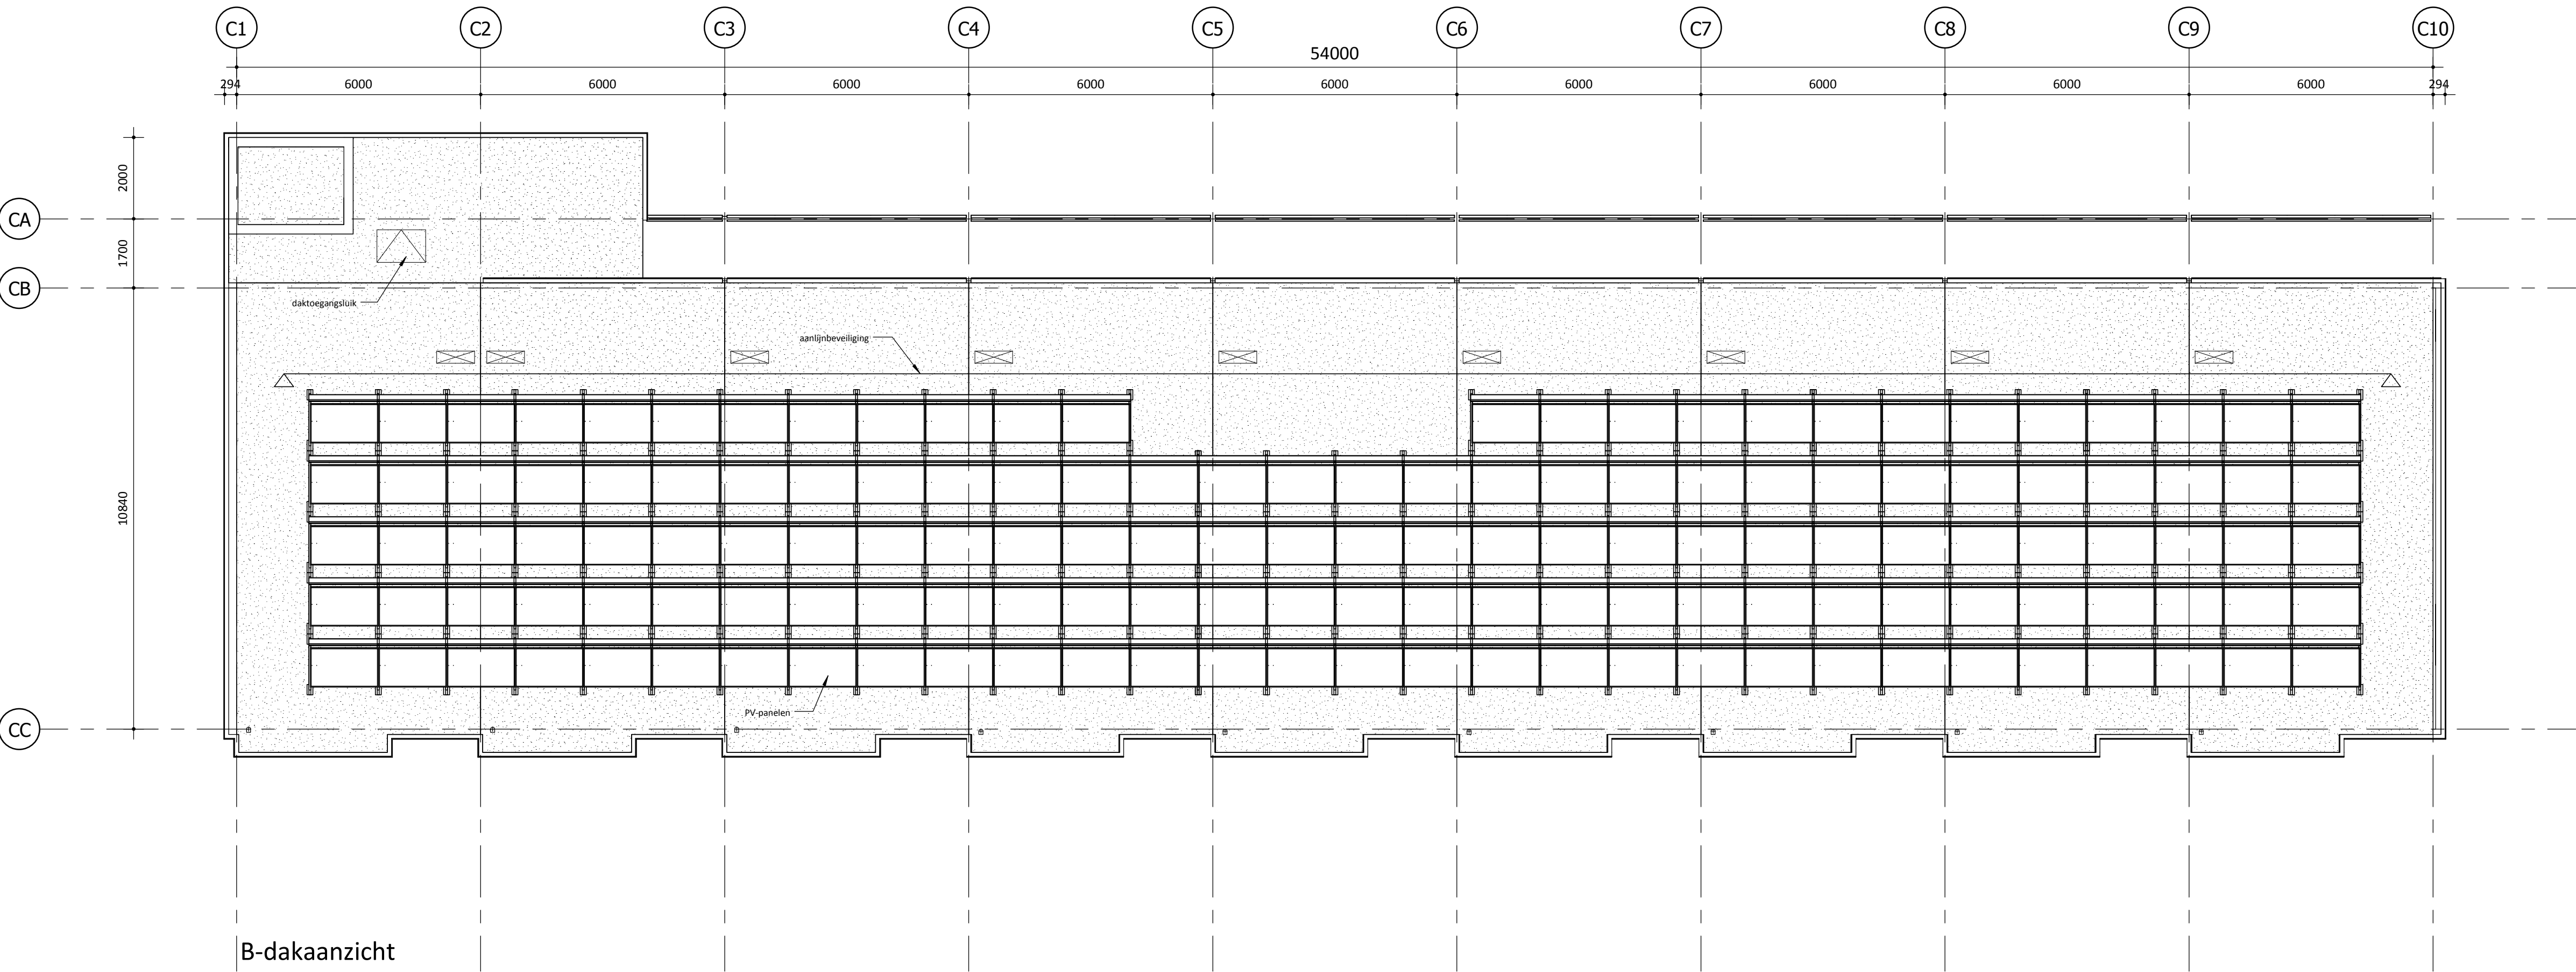

B-dakaanzicht

schaal 1 : 100

--- 60 min. WBDBO
--- 30 min. WBDBO

BLOK C
DEFINITIEF
P-311
plattegrond 2e verdieping
blok C
Definitief Ontwerp

status
tekeningnummer
tekening
fase

1 : 100
A1
24-05-2017

projectnaam
projectnummer
adres

Waterman Uitgeest
2016032
-

opdrachtgever

Scholtens Projecten bv
Geert Scholtenslaan 10
1687 CL Wagnum

projectarchitect
projectcoördinator
engineer

Maarten Overtoom
Bas Groen
Rob Schouten

GeO architecten
Loet 43
T
E
W

1741 BN SCHAGEN
0224 - 752988
info@geearchitecten.nl
www.geearchitecten.nl

RENVOOI

Bouwplan voldoet aan Bouwbesluit 2012

- Het bouwwerk is zodanig dat het binnendringen van ratten en muizen wordt tegengegaan
- Deuren, ramen, kozijnen en daarmee gelijk te stellen constructieonderdelen in een scheidingsconstructie van een niet-gemeenschappelijke ruimte die volgens NEN 5087 bereikbaar zijn voor inbraak, hebben een volgens NEN 5096 bepaalde inbraakwerendheid die voldoet aan de in die norm aangegeven weerstandsklasse 2
- Een scheidingsconstructie van een toiletruimte of een badruimte heeft aan een zijde die grenst aan die ruimte, tot 1,2 m hoogte boven de vloer van die ruimte een volgens NEN 2778 bepaalde wateropname die gemiddeld niet groter is dan $0.01 \text{ kg}/(\text{m}^2 \cdot \text{s}^{1/2})$ en op geen enkele plaats groter dan $0,2 \text{ kg}/(\text{m}^2 \cdot \text{s}^{1/2})$. Voor een badruimte geldt het in het eerste lid gestelde voorschrift ter plaatse van een bad of een douche over een lengte van ten minste 3 m, tot een hoogte van 2,1 m boven de vloer van die ruimte.
- Glas dat wordt toegepast als vloerafscheiding voldoet tot een hoogte van 0,85m (bij ramen) of 1,0m aan de sterkte-eisen volgens NEN-EN 1990 en 1991 (stootbelasting)
- NEN 3569 is van toepassing voor het bezwijken van beglazing.

status

DEFINITIEF

tekeningnummer

R-100

tekening

renvooi

fase

Definitief Ontwerp

schaal

formaat

A4

datum

24-04-2017

revisie

A 24-05-2017

projectnaam

Waterman Uitgeest

projectnummer

2016032

adres

-

opdrachtgever

Scholtens Projecten bv
Geert Scholtenslaan 10
1687 CL Wognum

projectarchitect

Maarten Overtoom

projectcoördinator

Bas Groen

engineer

Rob Schouten

GeO
architecten

Loet 43 1741 BN SCHAGEN
T 0224 - 752988
E info@geoarchitecten.nl
W www.geoarchitecten.nl

Behoort bij besluit van burgemeester en wethouders van de gemeente **Uitgeest**

Nummer: **WABO17/01023**

Datum: **23 oktober 2017**

bouwkundig:

arceringen schaal 1:20/1:50/1:100

	baksteen
	baksteen, 2e kleur
	lichte baksteen
	betonsteen
	kalkzandsteen, gewone kwaliteit
	kalkzandsteen, klinkerkwaliteit
	cellenbeton, standaard
	cellenbeton, zwaar
	in het werk gestorte beton
	prefab beton
	gipsblokken, standaard
	gipsblokken, zwaar
	systeemwand
	isolatie / binnenspouwelement
	bestaande gevels / wanden

	schoonmetselwerk op aangegeven zijde
	voorzetwand op aangegeven zijde
	wandtegels op aangegeven zijde
	sierpleister op isolatie
	wand $I_{10} = -12\text{dB}$

	vloertegels, afmeting volgens bestek
	dragende wand onder vloer / balk
	betonlatei onder vloer
	stalen latei / ligger onder vloer
	overspanningsrichting vloerconstructie
	ventilatievoorziening kruipruimte
	ventilatievoorziening kruipruimte
	dmv. koekoek
	terrein- erfgrens
	grens werkterrein

	dilatatie steenachtige wand
	dilatatie casco
bk.	bovenkastjes
gk.	hang / legkast
hk.	hangkast
kk.	koelkast, plaatsingsmogelijkheid
krk.	kruipgat 400x700mm. (verticaal)
kl.	kruipluik
kt.	kooktoestel, plaatsingsmogelijkheid
lk.	legkast
ls.	leidingschacht
mk.	meterkast
mo.	matomranding
sk.	servieskast
wa.	wasautomaat, plaatsingsmogelijkheid
wd.	wasdroger, plaatsingsmogelijkheid
wk.	werkkast

CVZ	centrale voorzieningenkast elektra
FAK	flataansluitkast

	kozijn/pui moet voldoen aan inbraakwerendheid klasse 2 (conform NEN 5096)
--	---

	mantelbuis t.b.v. centrale antenne
	mantelbuis t.b.v. telecommunicatie
	mantelbuis t.b.v. gasleverend bedrijf
	mantelbuis t.b.v. elektriciteitsleverend nutsbedrijf
	mantelbuis t.b.v. waterleverend bedrijf
	bestaande deurkozijn eventueel met draairichting
	nieuw deurkozijn, linksdraaiend
	nieuw deurkozijn, rechtsdraaiend
	draairaam
	uitzet-, valraam, draaikiep in comb. met draairaam
	nieuw deurkozijn, dubbele deur
	l= loopdeur
	v= vaste deur

binnen- buitenriolering:



(diameter binnenriool volgens NEN 3215)

	hwa riool
	vuilwaterriool
	drainageleiding in sleuf met draineerzand
	ontstoppingstuk in eindleiding
	ontstoppingstuk in leiding
	inspectieput
ar.	aanrecht
afs.	afscheiderput
cw.	condensafvoer wtw-toestel
db.	douchebak
dp.	douchepplug
drg.	draingoot
ft.	fontein
hwa	hemelwaterafvoer
lb.	ligbad
ontl. st.l	ontluchting standleiding
ob.	overstort boiler
ocv.	overstort centrale verwarmingsketel
sh.	slobhopper
st.	straatkol
st.l.	standleiding
tt.	trottoirkol
ug.	uitstortgootsteen
ur.	urinoir
vg.	vloergoot
vp.	vloerput
vw.	vaatwasser
wa.	wasautomaat
wc.	watercloset
wd.	wasdroger
wg.	wastrog
wt.	wastafel
sp.	spuwer
nos.	noodoverstort

GeOarchitecten



Loet 43 1741 BN SCHAGEN
T 0224 - 752988
E info@geoarchitecten.nl
W www.geoarchitecten.nl

brandveiligheid:

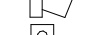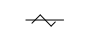	los blusapparaat voorzien van poeder/koolzuur/schuim
	brandlanghaspel, lang 20 m tenzij anders vermeld
	doorlaat spuitstuk 6mm, slangdiameter 19mm
	vluchtraam / vluchtdeur
	sleutelbuis
	rookmelder
	signaalgever brandmeldinstallatie
	hand brandmelder
	droge blusleiding
	natte blusleiding
L.S.	sluiting, te ontgrendelen zonder gebruik van losse delen
P.S.	panieksluiting NEN-EN 179 en NEN-EN 1125
WBDBO	weerstand tegen branddoorslag en brandoverslag conform NEN 6068
×—× 20	deur en/of pui, 20 min. WBDBO
×—× 30	deur en/of pui, 30 min. WBDBO
×—× 60	deur en/of pui, 60 min. WBDBO
	deur, zelfsluitend
×—× 20	deur, 20 min. WBDBO, zelfsluitend
×—× 30	deur, 30 min. WBDBO, zelfsluitend
×—× 60	deur, 60 min. WBDBO, zelfsluitend
— 20	20 min. WBDBO
— 30	30 min. WBDBO
— 60	60 min. WBDBO
×NV	noodverlichting NEN-EN 1838
	niet permanent brandend decentraal licht- / noodverlichtingsarmatuur
	permanent brandend decentraal noodverlichtingsarmatuur
	permanent brandende decentrale noodverlichtingsarmaturen met uitgang / looprichting pictogram.
	permanent brandende decentrale noodverlichtingsarmaturen met nooduitgang / vluchtrichting pictogram NEN-EN-ISO-7010
KM	kleefmagneet
ABM	paneel automatische brandmeldinstallatie
BRK	aansluitpunt brandkraan (door derden)

wand/vloer/dakconstructie incl. te openen delen.

ventilatie, verwarmings- en gasinstallatie

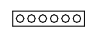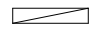cv.	centrale verwarmingsketel
clv.	combinatie luchttoevoer + verbrandingsgasafvoerkanaal
dv.	dakventilator
eb.	elektrische boiler
gb.	gasboiler
ib.	indirect verwarmde boiler
mvu.	mechanische ventilatieunit
mvk.	mechanische ventilatiekanaal
nvk.	natuurlijk ventilatiekanaal
pv.	pijpventilator
vga.	verbrandingsgas-afvoerkanaal
wtw.	luchtbehandelingsunit met warmte terugwinning
zb.	zonneboiler
zc.	zonnecollector
	radiator
	verdeler / verzamelaar
	convactor
	afzuigrozet
	inblaasrozet

GeO
architecten

Loet 43 1741 BN SCHAGEN
T 0224 - 752988
E info@geoarchitecten.nl
W www.geoarchitecten.nl

kozijnvakcodes:

opbouw paneelvulling van buiten naar binnen

codering omschrijving

a	aluminiumplaat
b	(brandwerende) fibersilicaatplaat
c	cementgebonden vezelplaat
d	brut draadglas
e	emailleglas
f	floatglas
g	gelaagd glas
g+	gelaagd glas, geluidwerend Ra=34 dB(A)
g++	gelaagd glas, geluidwerend Ra=40 dB(A)
h	voorgespannen glas (zgn. hardglas)
i	bij transparant glas: geconditioneerde spouw bij niet doorzichtig paneel: isolatiemateriaal
j	medium density fibreboard (mdf)
k	massief kunststofplaat
l	gekleurd glas
m	gipsplaat
n	dampdoorlatende folie
o	spouw, licht geventileerd
p	gezeefdrukt glas
q	gelaagd glas met matte folie
r	dampremmende folie
s	gepolijst draadglas (zgn. spiegeldraadglas)
t	triplex/multiplex
u	gefigureerd glas
v	gezandstraald glas
w	kogelwerend glas
y	staalplaat + coating
z	zonwerend glas
3	30 minuten brandwerend gelaagd glas
3+	30 minuten br.w. gelaagd glas, geluidw. Ra=34dB(A)
3++	30 minuten br.w. gelaagd glas, geluidw. Ra=40dB(A)
6	60 minuten brandwerend gelaagd glas

roostercodes:

VR	ventilatiooroster, afsluitbaar
VRB	ventilatiooroster, brandwerend
VRN	ventilatiooroster, niet afsluitbaar
SU	suskast

deurcodes:

HS	houten deur + schilderwerk
HK	houten deur + kunststof toplaag
HF	houten deur + houtfineer toplaag
HV	houten deur, vochtbestendige kwaliteit
A	aluminium deur + poedercoating
S	stalen deur + poedercoating
K	kunststof deur
G	glazen deur

naaldcodes:

P	P-deurnaald, aluminium, inbraakwerend
I	Interieur-deurnaald, aluminium
L	Labyrint-deurnaald, aluminium, geluidisolerend
PB	P-deurnaald, aluminium, brandwerend
PD	PD-pendeldeurnaald, aluminium
PDB	PDB-pendeldeurnaald, aluminium, brandwerend
HT	houten tongnaald
HST	houten stolpnaald



LEGENDA

ALGEMEEN

- Contouren GBKN
- Werkgrens
- Kadastrale grenzen

GRONDWERK

- Talud
- Grond ontgraven

KANTOPSLUITING

- Aanbrengen opsluitband 100x200 mm
- Aanbrengen trottoirband 130/150x250 mm
- Aanbrengen inritblokken 450x500 mm (links/midden/rechts)

ELEMENTENVERHARDING

BETONSTRAATSTEEN

- Aanbrengen betonstraatstenen kei formaat, elleboogverband
- Aanbrengen betonstraatstenen kei formaat, keperverband

TEGEL

- Aanbrengen betontegels 300x300x45 mm, halfsteensverband
- Aanbrengen betontegels 150x300x60 mm, halfsteensverband
- Aanbrengen grasbetontegels 400x600 mm

GREENVOORZIENINGEN

- groenvoorziening
- hoog
- Zoelen gras

OVERWERKEN


- Aanbrengen keerwand
- Aanbrengen damwand

LICHTMAST

- Aanbrengen lichtmast

OPMERKINGEN

- maten in meters tenzij anders
- aangegeven
- hoogtematen in meters t.o.v. N.A.P.
- N.B.: rekening houden met kabels en leidingen

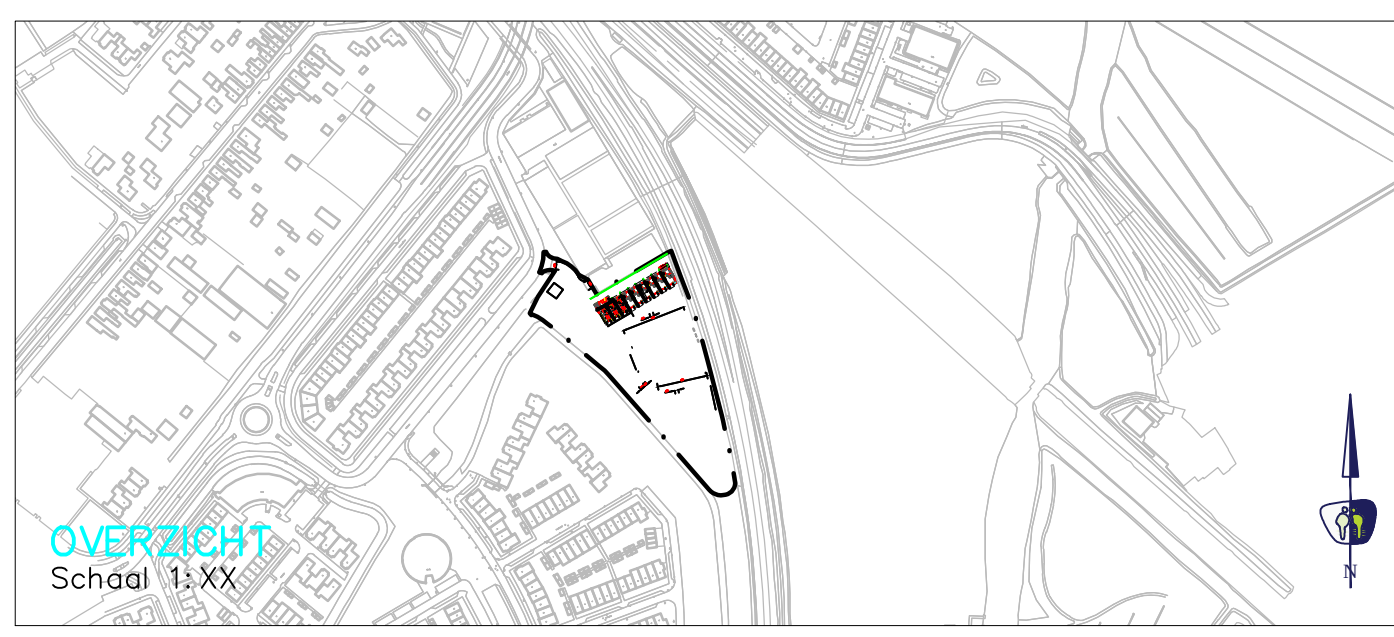

5:	-	-	-
4:	-	-	-
3:	-	-	-
2:	-	-	-
1:	14-06-2017	E. Leersma	Diverse wijzigingen
NR	DATUM	GETEKEND	WIJZIGING

PROMMENZ

projectnummer 16245
tekeningnummer _VO_003-01
versie 0.2
blad 1 van 3

project Smallekamplein Uitgeest
onderwerp Nieuwe situatie
opdrachtgever Scholtens projecten

ontwerper E. Leersma
projectleider F. Timmer

status Concept
datum 01-06-2017
formaat A0

paraaf
datum 01-06-2017
paraaf

aanvrager KJB, co. van der