


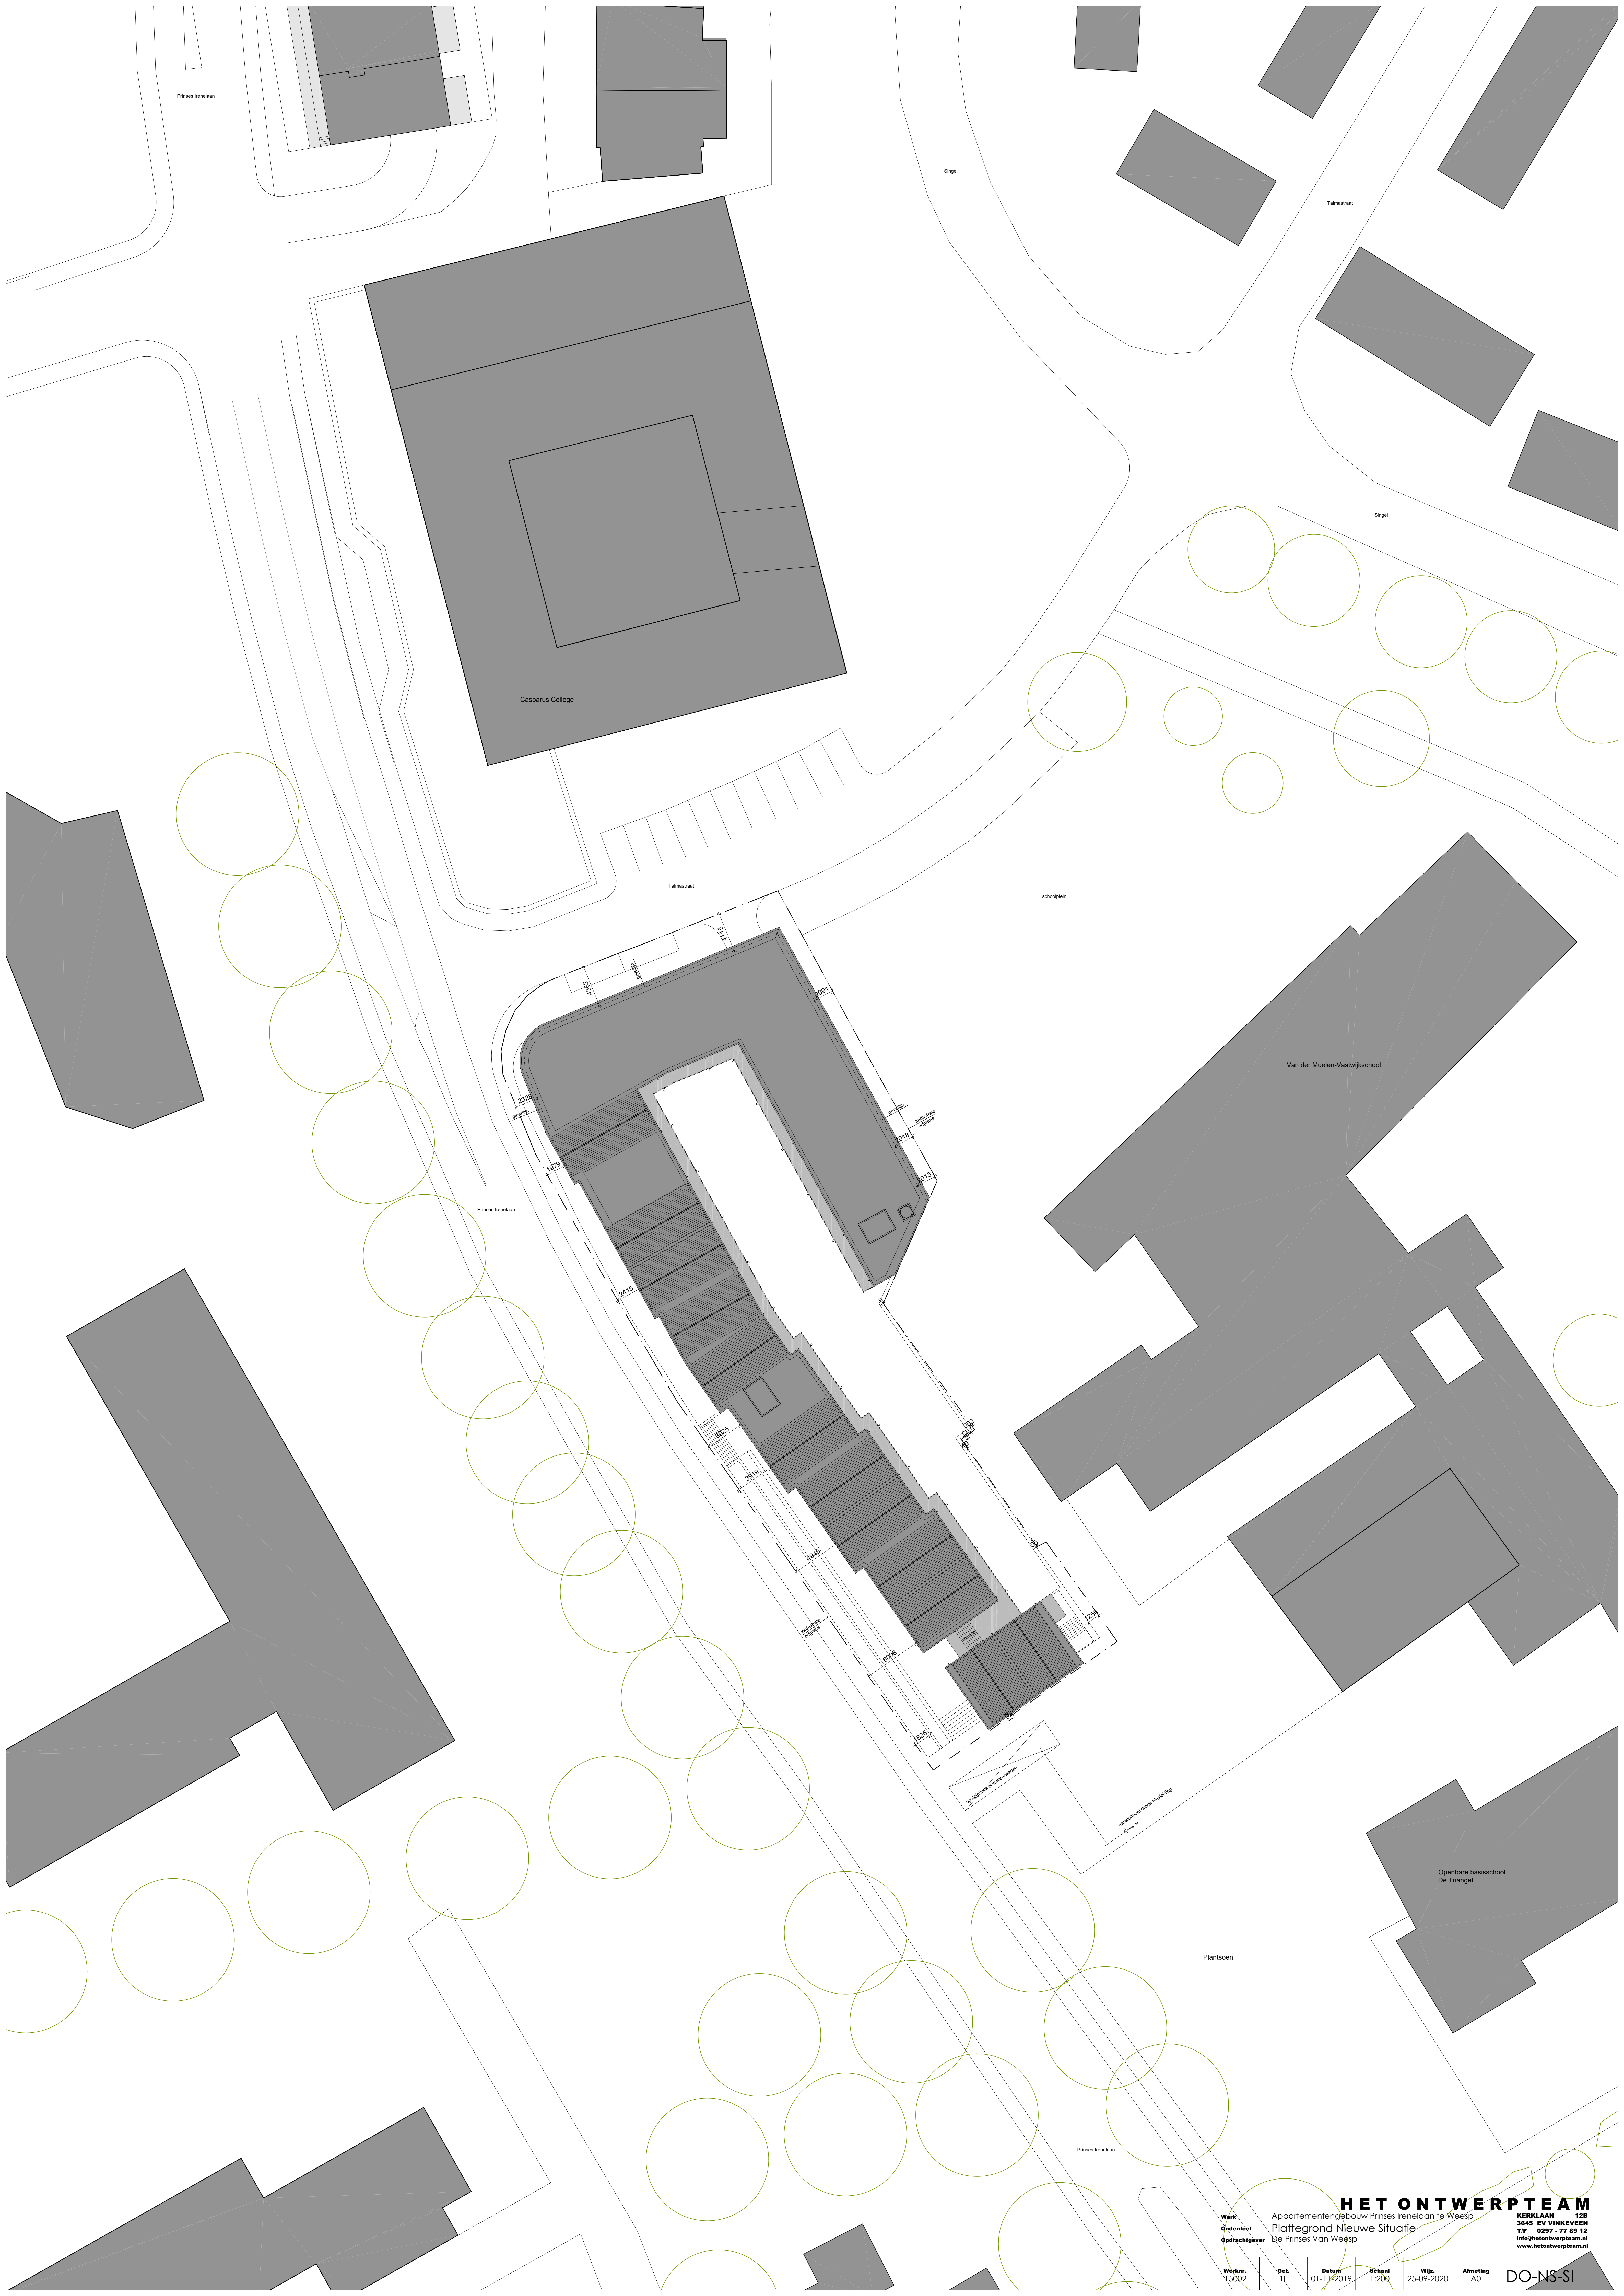

Prinses Irenelaan

Singel

Talmstraat

Singel

Casparus College

Talmstraat

schoopplein

Van der Muelen-Vastwiskool

Prinses Irenelaan

Openbare basisschool
De Triangel

Plantsoen

Prinses Irenelaan

Werk:
Onderdeel:
Opdrachtgever:

Appartementengebouw Prinses Irenelaan te Weesp
Plattegrond Nieuwe Situatie
De Prinses Van Weesp

Werknr.
15002

Get.
TL

Datum:
01-11-2019

Schaal:
1:200

Wjz.
25-09-2020

Afmeting
A0

HET ONTWERPTEAM

KERKLAAN 12B
3645 EV VINKEVEEN
T/F 6297-77 85 15
info@hetontwerpteam.nl
www.hetontwerpteam.nl

DO-NS-SI