


AIL 3, 1:5

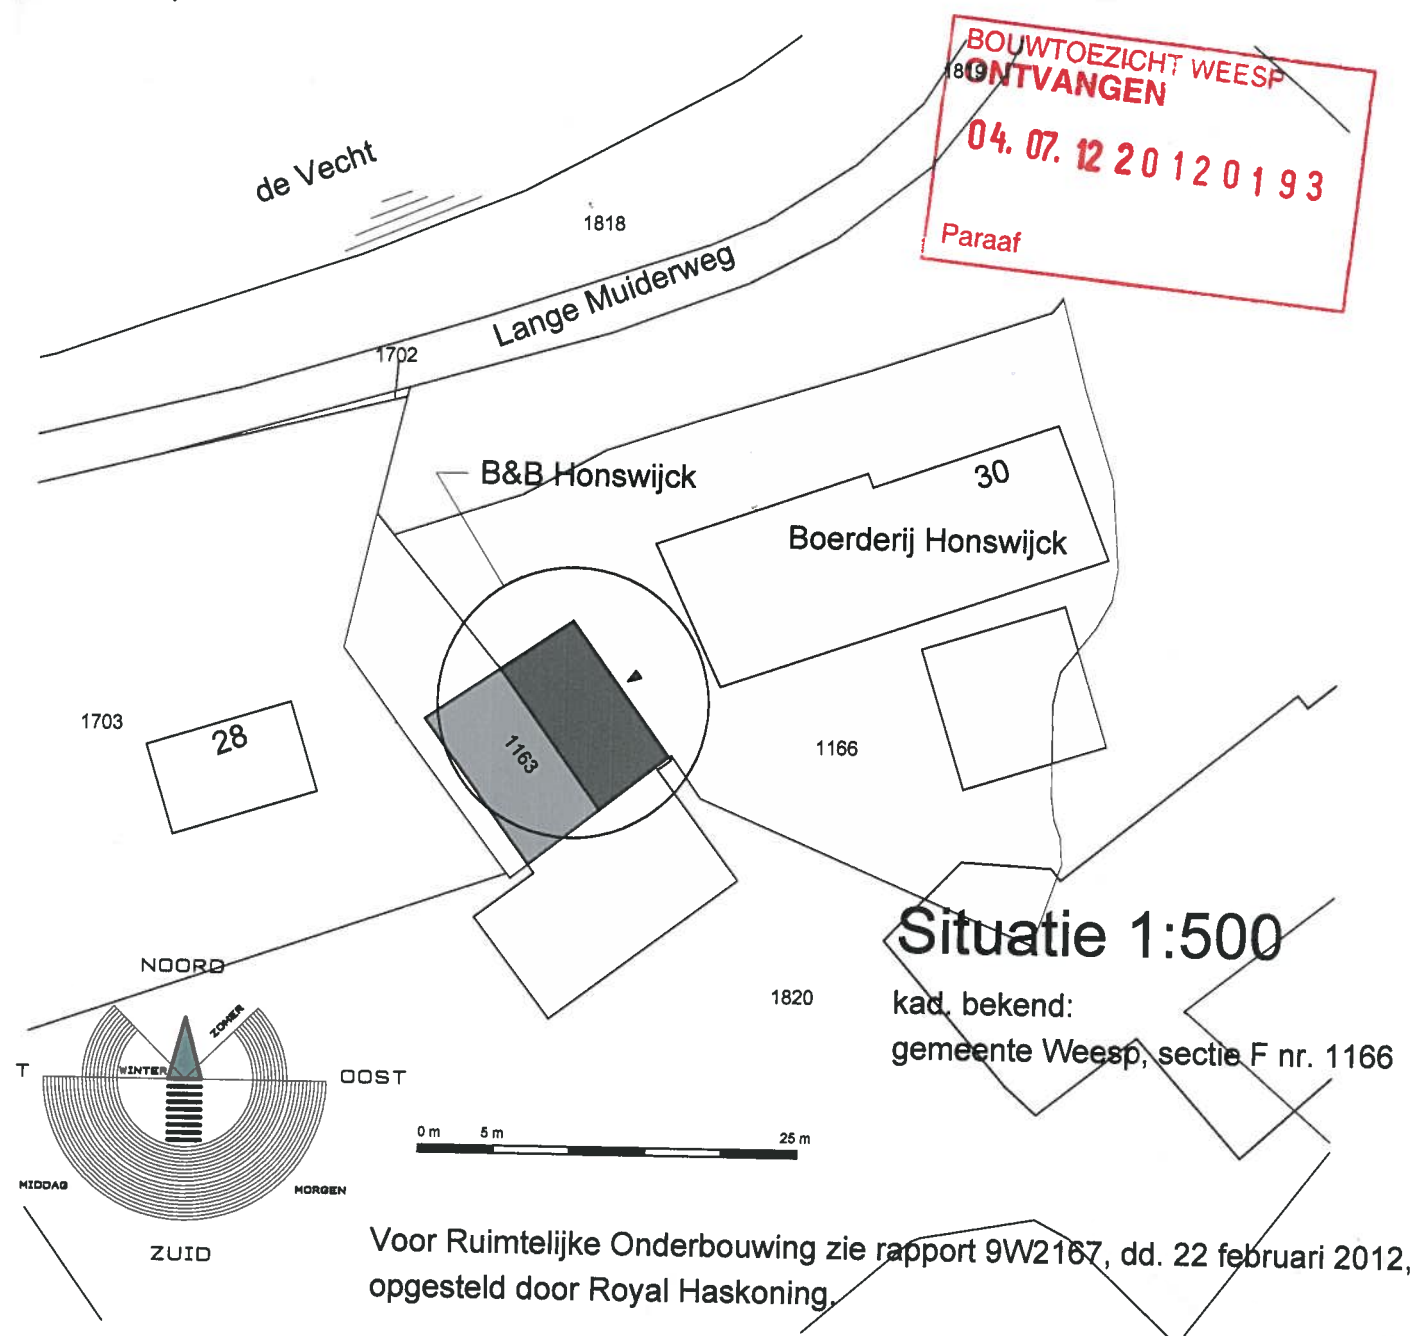

wijz. a: toevoeging 30 min. brandwerendheid scheidsings muur in plattegronden + aanvullend detail scheidsingsmuur ok dakvlak

onderwerp:

**Realisatie bed & breakfast in bestaand bijgebouw
aan de Lange Muiderweg 30 te Weesp.**

onderdeel:

Aanvraag omgevingsvergunning

opdr.gever:

Dhr. N.C. Pronk en Mevr. I. Wortel,
Lange Muiderweg 30, 1382 LA, Weesp

Architectenburo
Galesloot

buro voor architectuur en bouwadvies

orte Muiderweg 12a tel: 0294 - 457292
82 LS Weesp fax: 0294 - 458894
-mail: architect.galesloot@wxs.nl

schaal:

1:100

werknummer:

2011-568

gewijzigd:

a: 20-06-2012

b: -

c: -

d: -

datum

28-03-2012

blad:

B-01